UNIVERSITÄTS-
BIBLIOTHEK
HEIDELBERG

https://digi.ub.uni-heidelberg.de/diglit/fie_bd12_2tafeln/0001

© Universitätsbibliothek Heidelberg

gefördert durch die
DFG

UNIVERSITÄTS-
BIBLIOTHEK
HEIDELBERG

https://digi.ub.uni-heidelberg.de/diglit/fie_bd12_2tafeln/0002

© Universitätsbibliothek Heidelberg

gefördert durch die
DFG

UNIVERSITÄTS-
BIBLIOTHEK
HEIDELBERG

https://digi.ub.uni-heidelberg.de/diglit/fie_bd12_2tafeln/0003

© Universitätsbibliothek Heidelberg

gefördert durch die
DFG

UNIVERSITÄTS-
BIBLIOTHEK
HEIDELBERG

https://digi.ub.uni-heidelberg.de/diglit/fie_bd12_2tafeln/0004

© Universitätsbibliothek Heidelberg

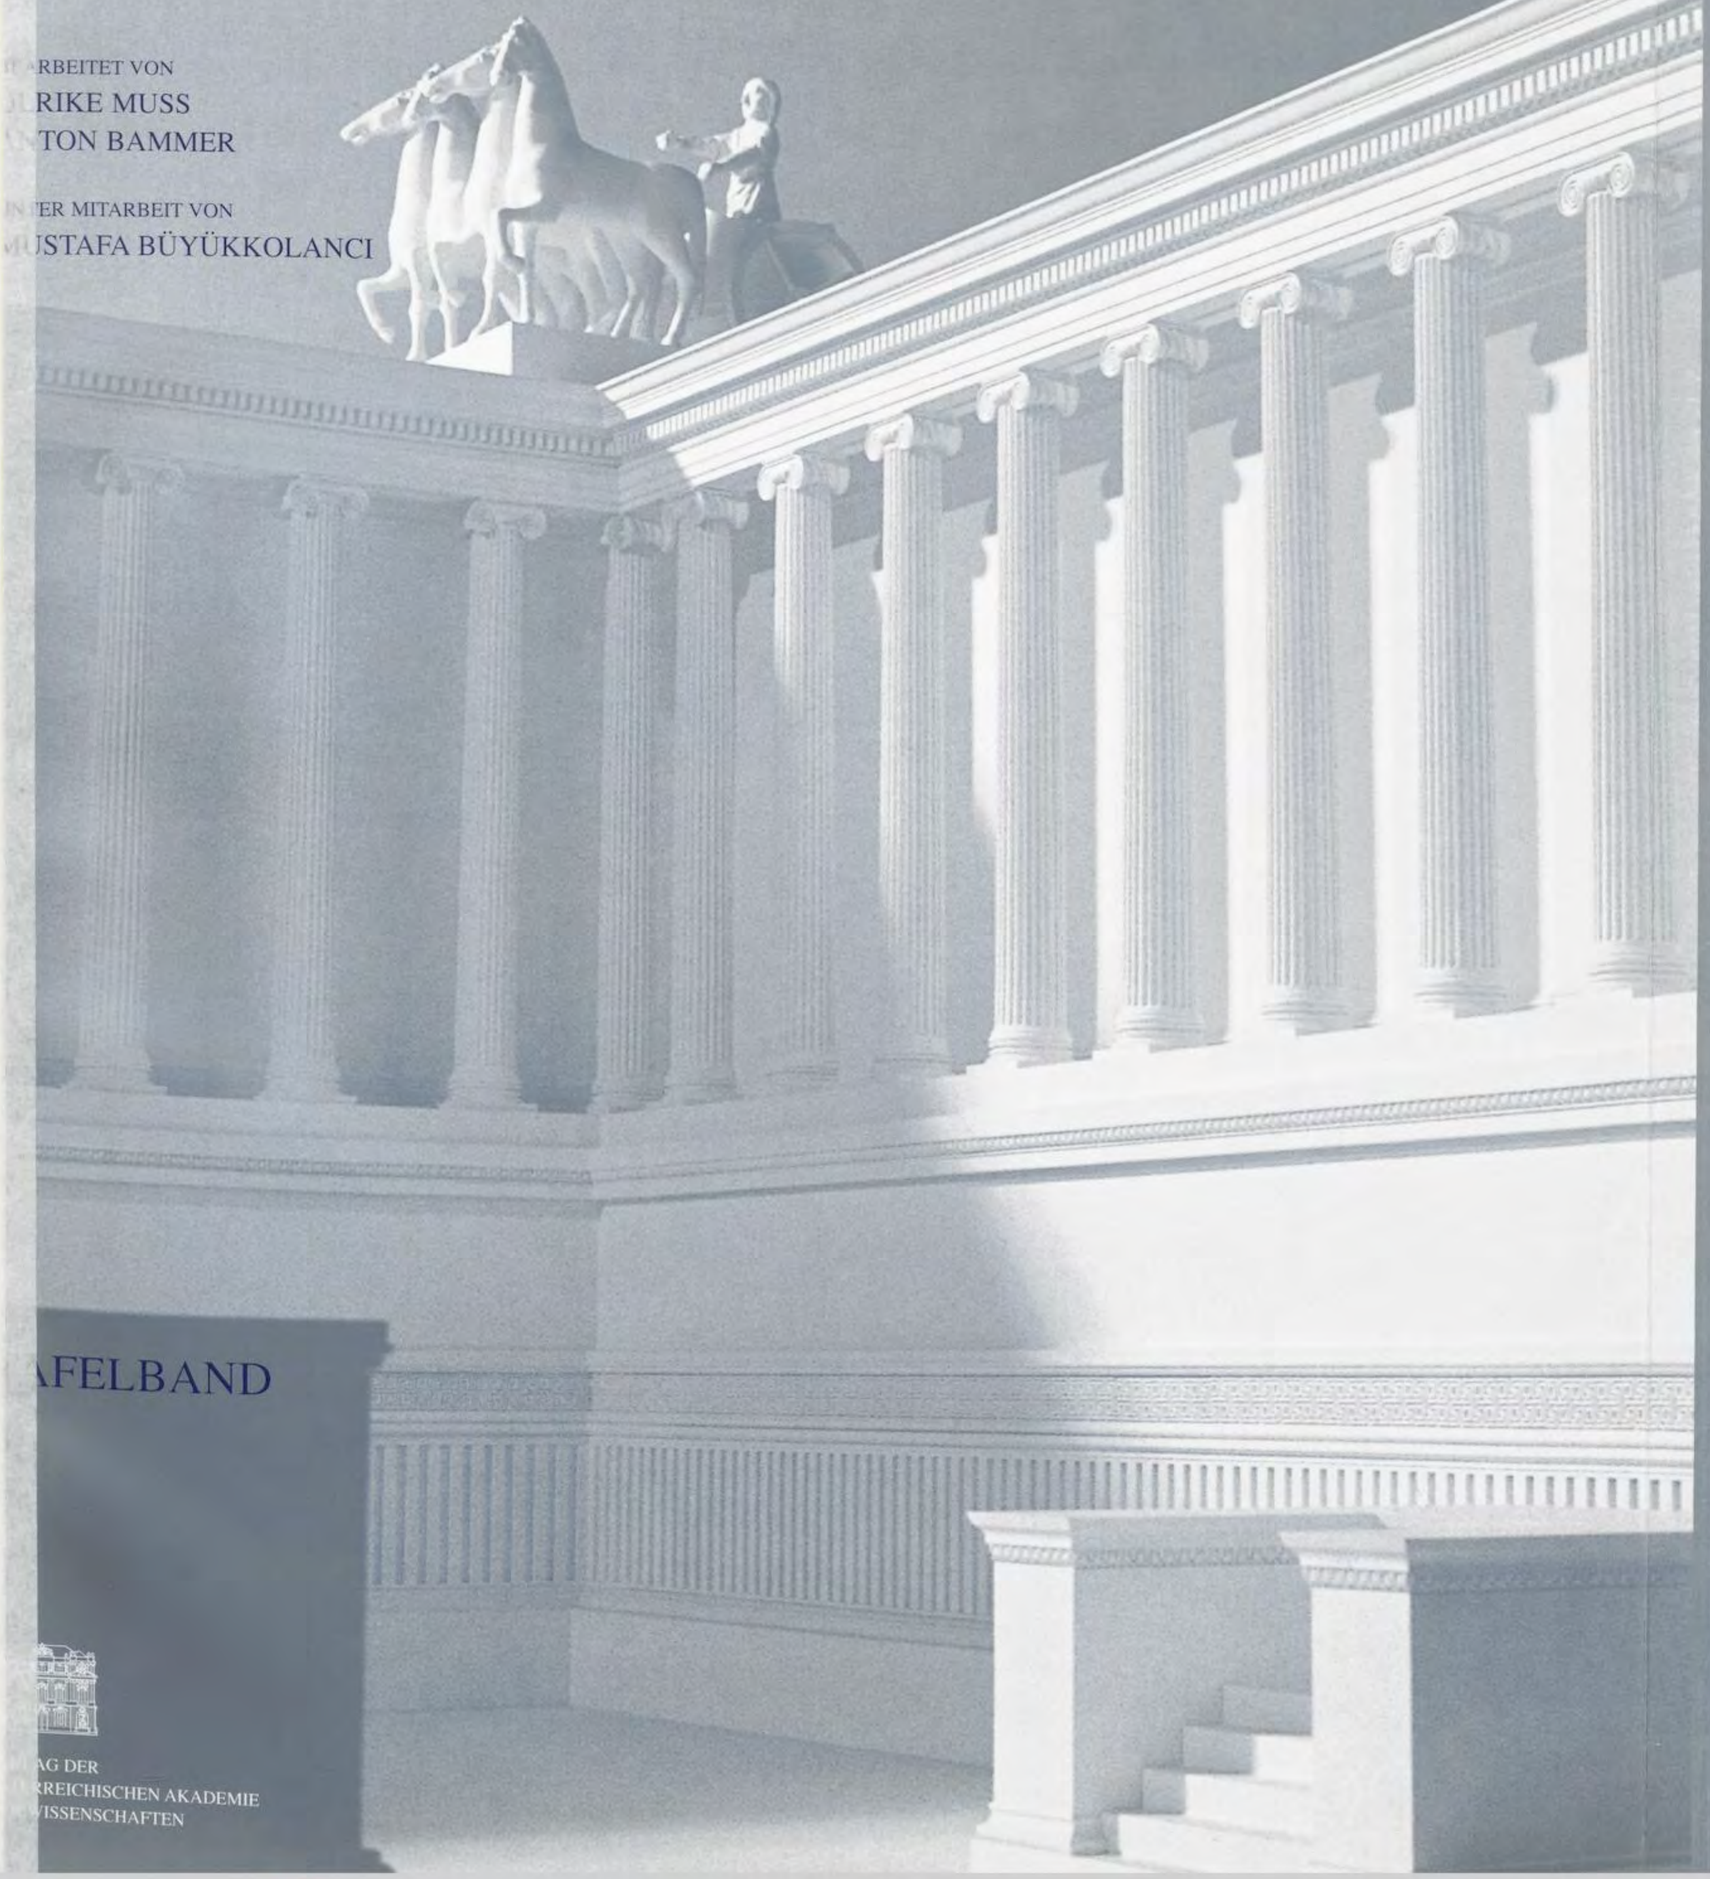
gefördert durch die
DFG

FORSCHUNGEN IN EPHESOS XII/2

DER ALTAR DES ARTEMISIONS VON EPHESOS

ERARBEITET VON
ULRIKE MUSS
ANTON BAMMER

UNTER MITARBEIT VON
MUSTAFA BÜYÜKKOLANCI



TAFELBAND

VERLAG DER
ÖSTERREICHISCHEN AKADEMIE
DER WISSENSCHAFTEN

Mit diesem Band der Forschungen in Ephesos wird ein Denkmal der griechischen Vergangenheit von Ephesos vorgelegt. Der Altar des Artemisions ist ein großer Hofaltar mit Säulenhalle, der Vorläufer der späteren großen Hofaltäre von Magnesia und Pergamon. Dieses Bauwerk ist bereits vor der Freilegung seines Fundamentes diskutiert und zeichnerisch rekonstruiert worden, da bereits im Jahre 1900 sekundär verbaut in der Marmorstraße beim ephesischen Theater Werkstücke zutage gekommen sind. Im vorliegenden Band wird zum ersten Mal die Dokumentation dieser Werkstücke aus den Archiven des Österreichischen Archäologischen Institutes vorgelegt und die Geschichte der Erforschung und aller Rekonstruktionen des Baues nachvollzogen. Außerdem werden neben den am Platz des Altares im Artemision selbst gefundenen Werkstücken auch die sekundär im Gelände der Johannesbasilika gefundenen Werkstücke der Architektur und Skuptur des Baues erstmals vollständig vorgelegt.

Umschlagabbildungen:
Umschlagseite 1:
Modell Altarhof, Photo: Kunsthistorisches Museum
Umschlagseite 2:
Oben: Amazonenrelief, Photo: Kunsthistorisches Museum
Mitte: Sockel Altar, Anton Bammer
Unten: Perspektive Altar und Tempel, Anton Bammer

UNIVERSITÄTS-
BIBLIOTHEK
HEIDELBERG

https://digi.ub.uni-heidelberg.de/diglit/fie_bd12_2tafeln/0005

© Universitätsbibliothek Heidelberg

gefördert durch die
DFG

UNIVERSITÄTS-
BIBLIOTHEK
HEIDELBERG

https://digi.ub.uni-heidelberg.de/diglit/fie_bd12_2tafeln/0006

© Universitätsbibliothek Heidelberg

gefördert durch die
DFG

EPHESOS

XII/2

TAFELBAND

UNIVERSITÄTS-
BIBLIOTHEK
HEIDELBERG

https://digi.ub.uni-heidelberg.de/diglit/fie_bd12_2tafeln/0007

© Universitätsbibliothek Heidelberg

gefördert durch die
DFG

UNIVERSITÄTS-
BIBLIOTHEK
HEIDELBERG

https://digi.ub.uni-heidelberg.de/diglit/fie_bd12_2tafeln/0008

© Universitätsbibliothek Heidelberg

gefördert durch die
DFG



Abb. 1

2002 B 113
[2]
UNIVERSITÄTS-
BIBLIOTHEK
HEIDELBERG
UB Heidelberg
10061852 , 9
[2]

UNIVERSITÄTS-
BIBLIOTHEK
HEIDELBERG
https://digi.ub.uni-heidelberg.de/diglit/fie_bd12_2tafeln/0009
© Universitätsbibliothek Heidelberg
gefördert durch die
DFG

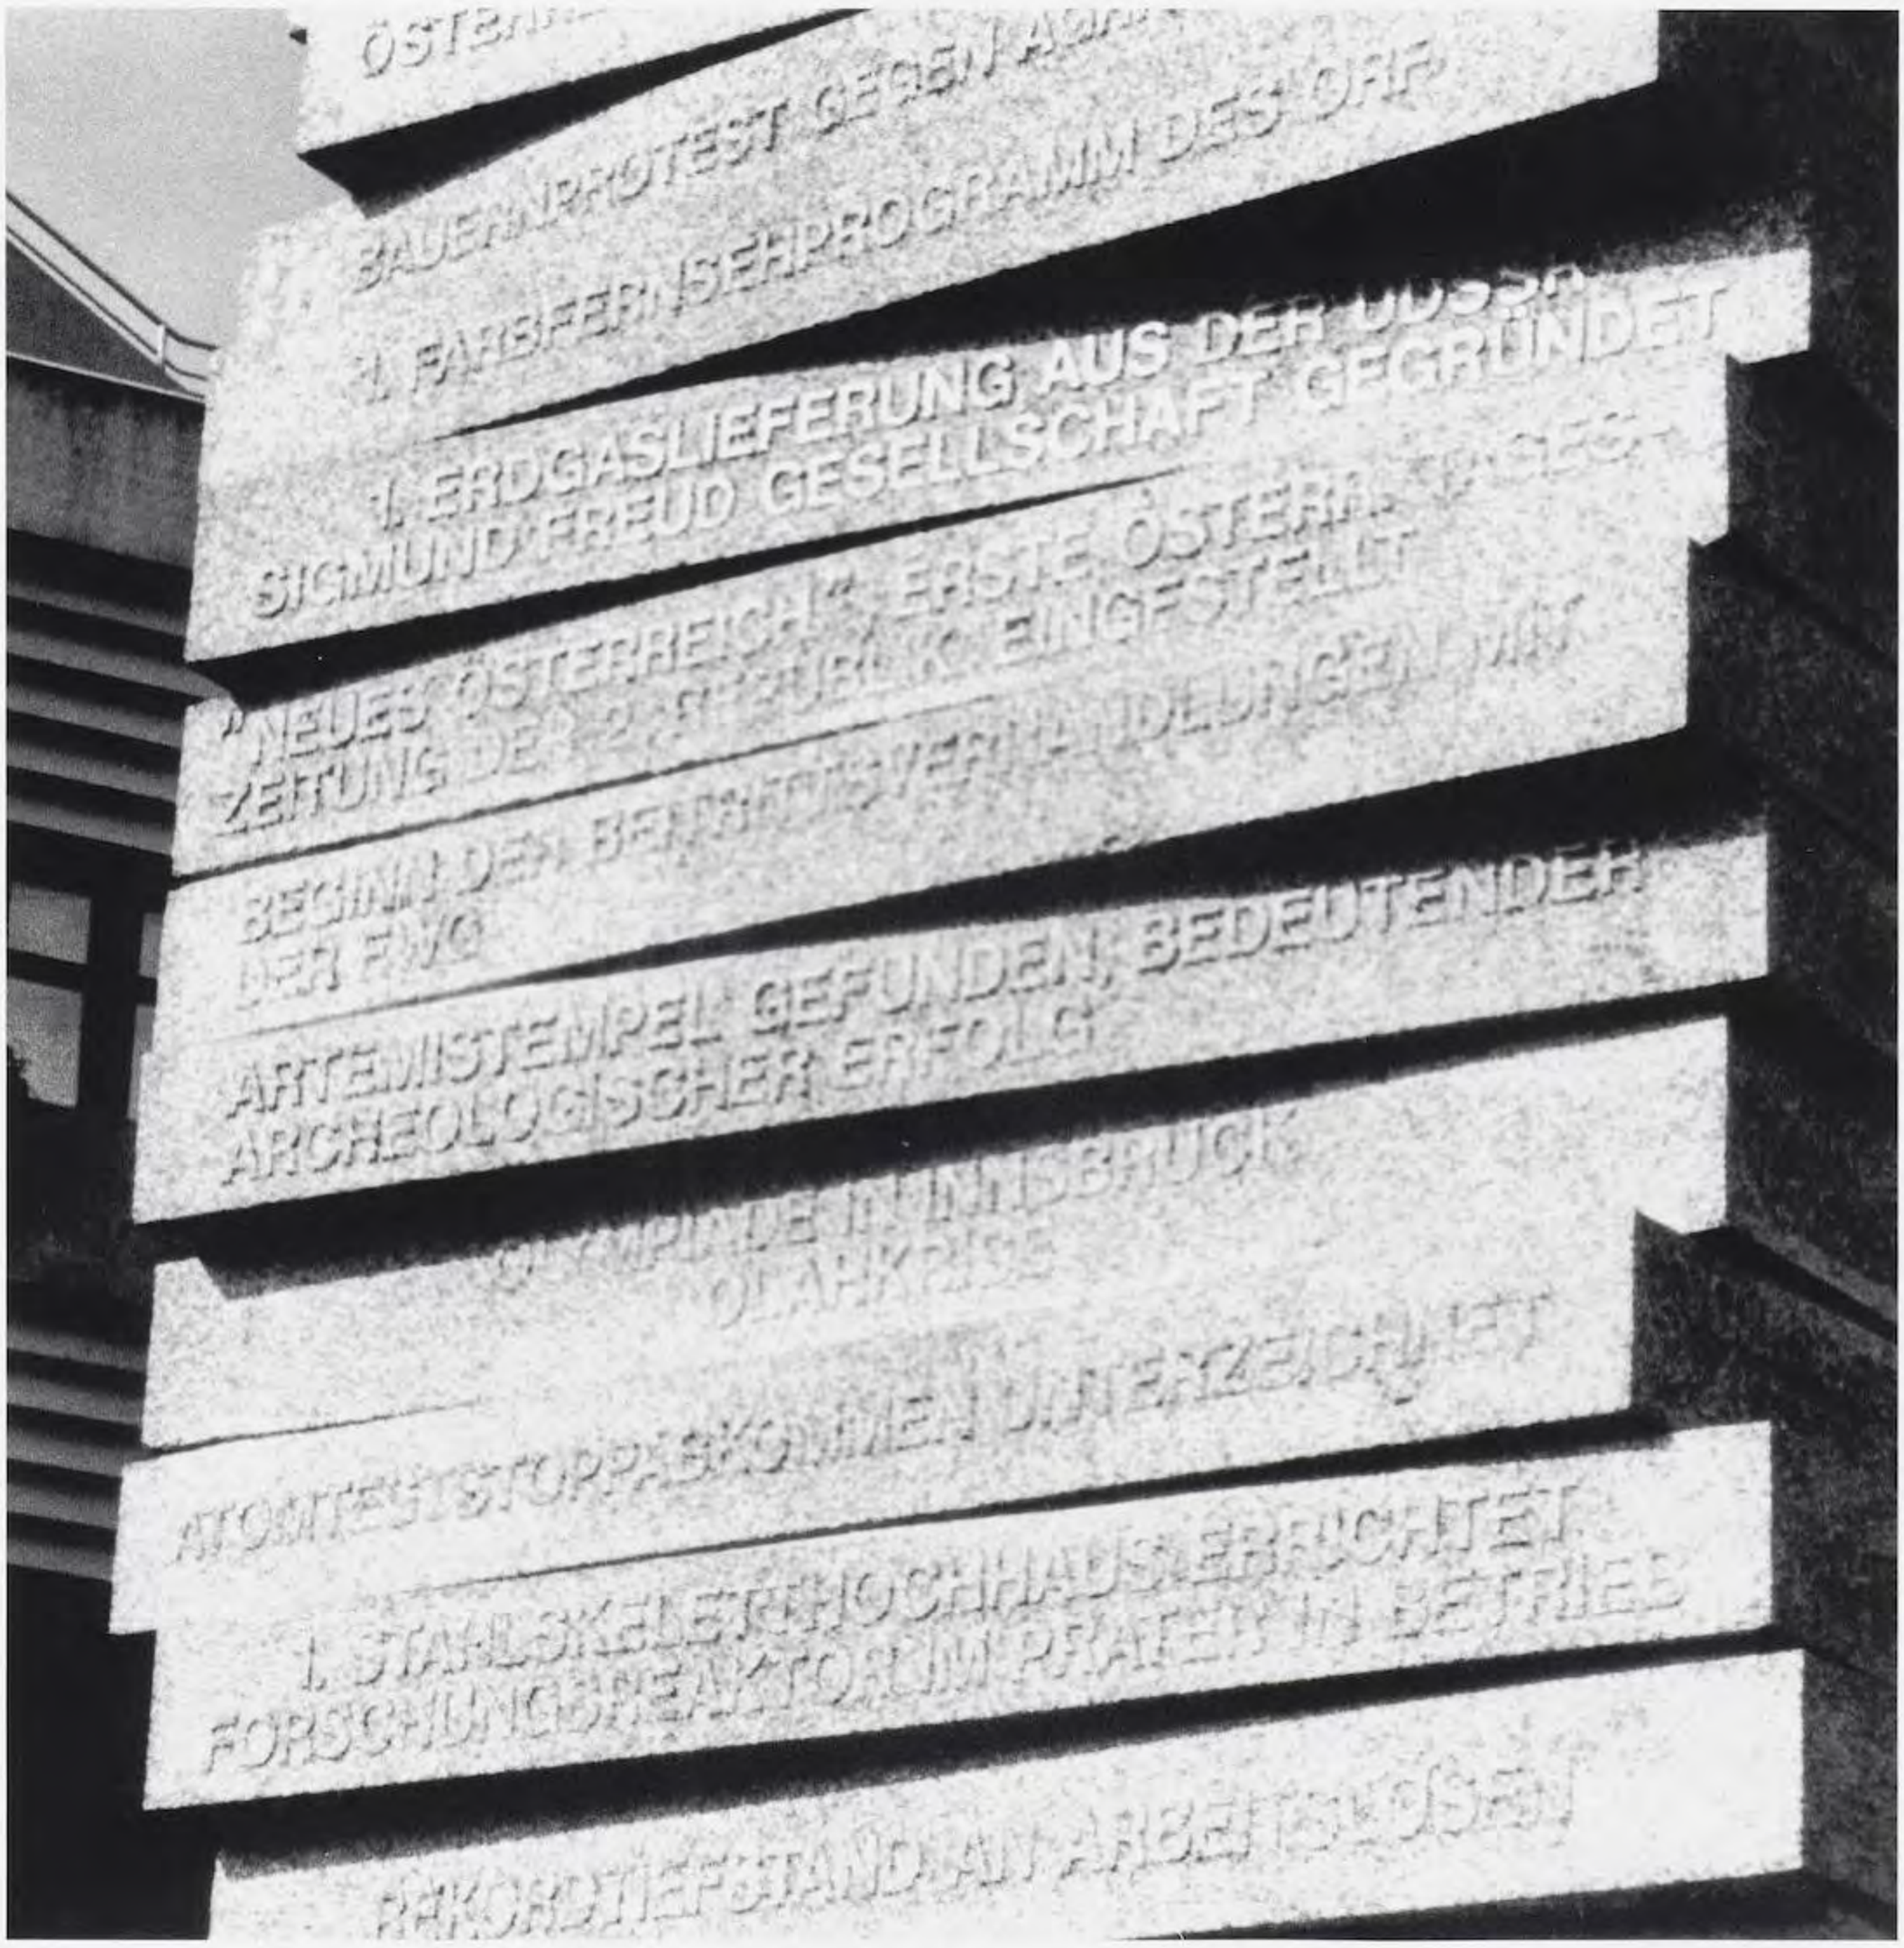


Abb. 2

UNIVERSITÄTS-
BIBLIOTHEK
HEIDELBERG

UNIVERSITÄTS-
BIBLIOTHEK
HEIDELBERG
https://digi.ub.uni-heidelberg.de/diglit/fie_bd12_2tafeln/0010
© Universitätsbibliothek Heidelberg
gefördert durch die
DFG

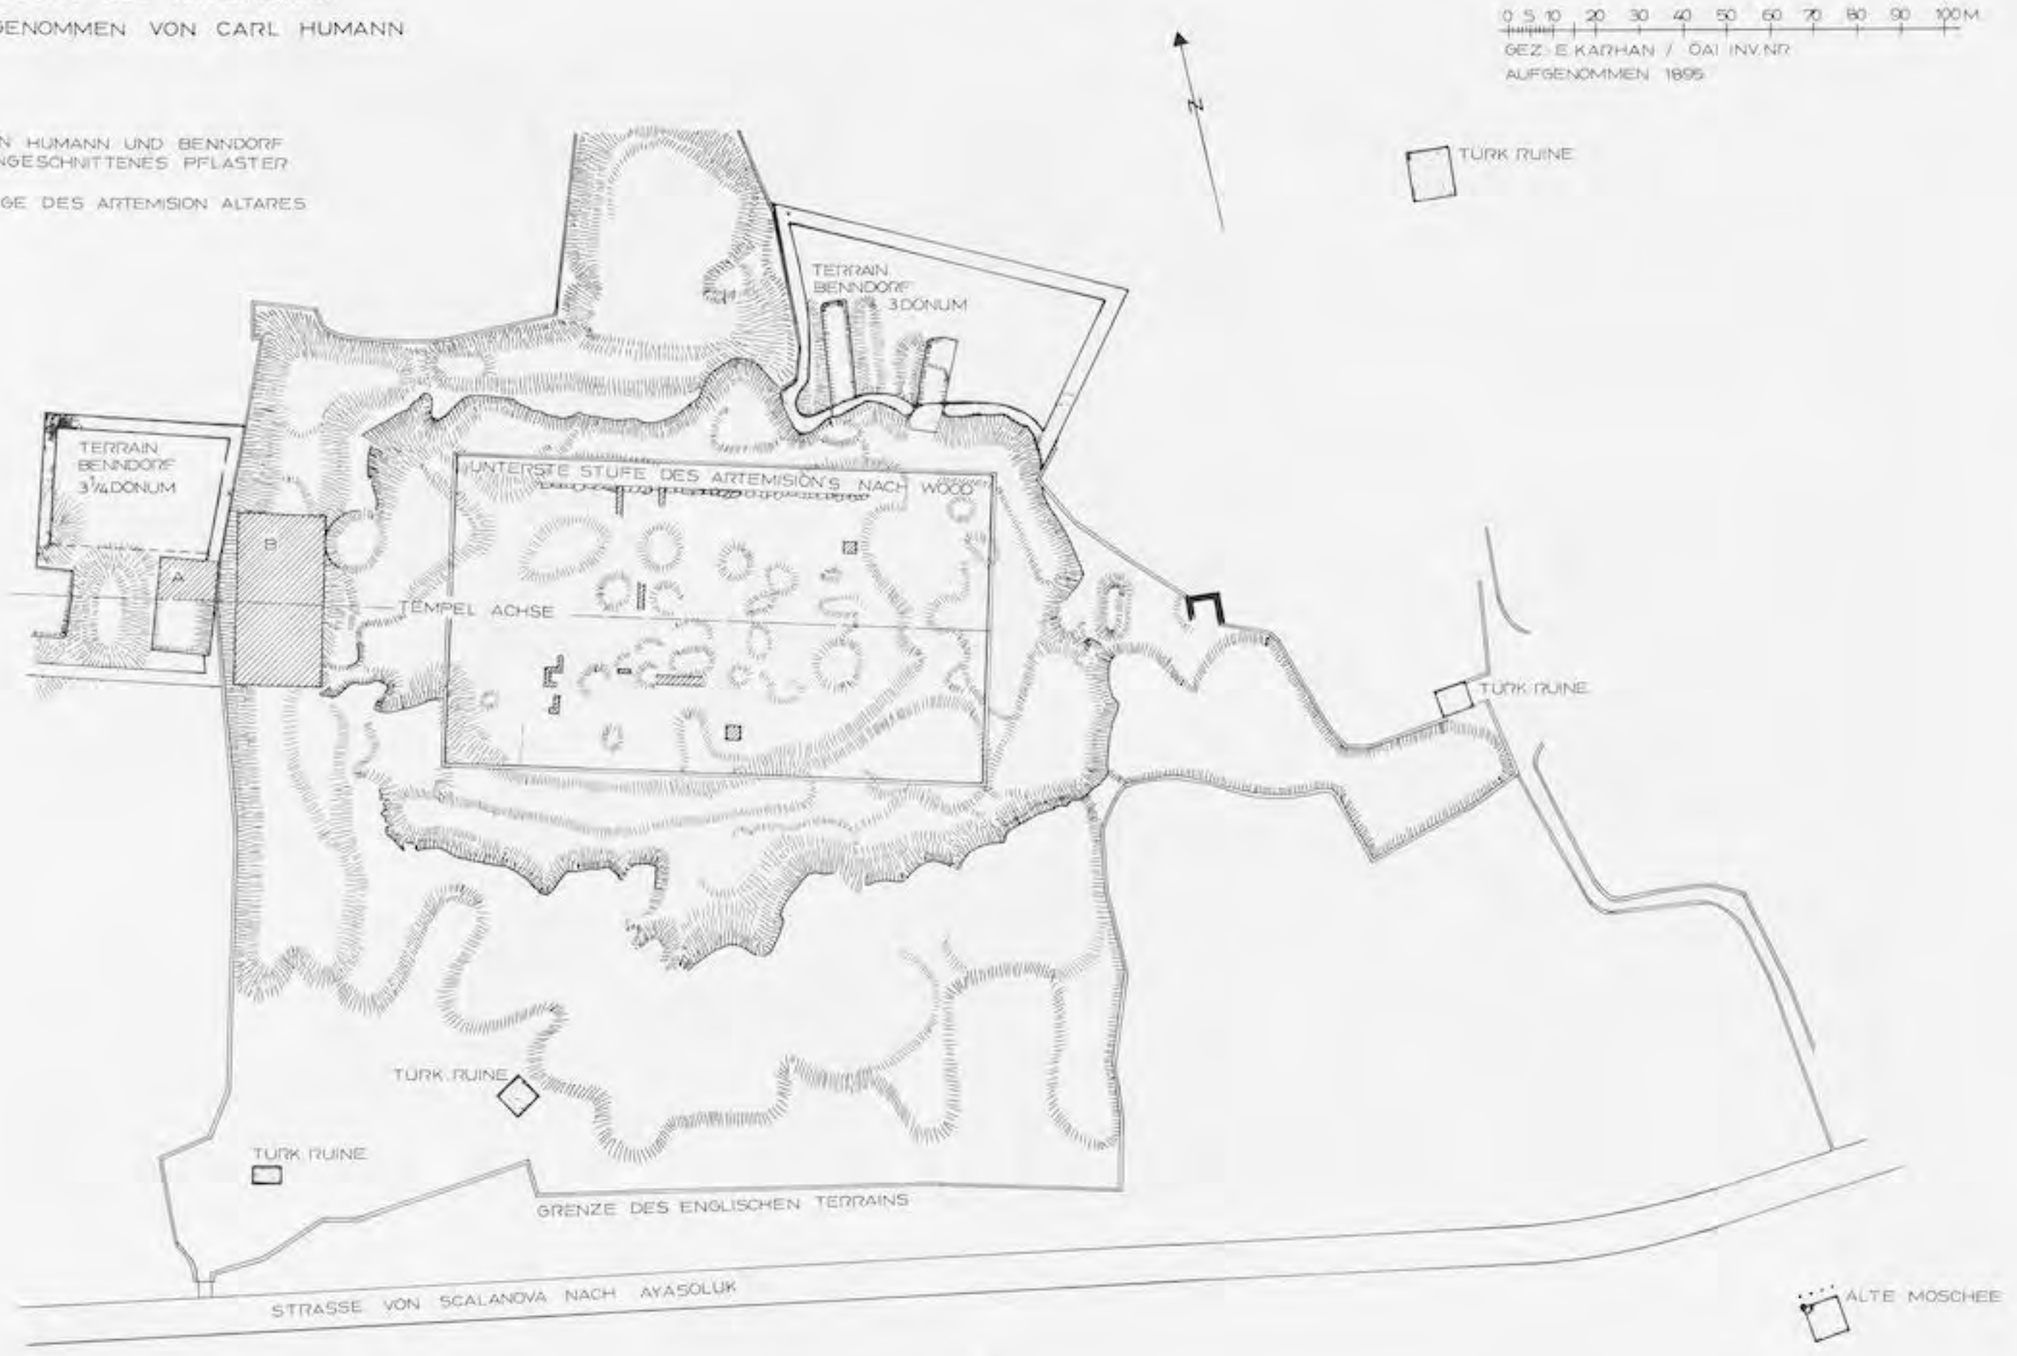


Abb. 3

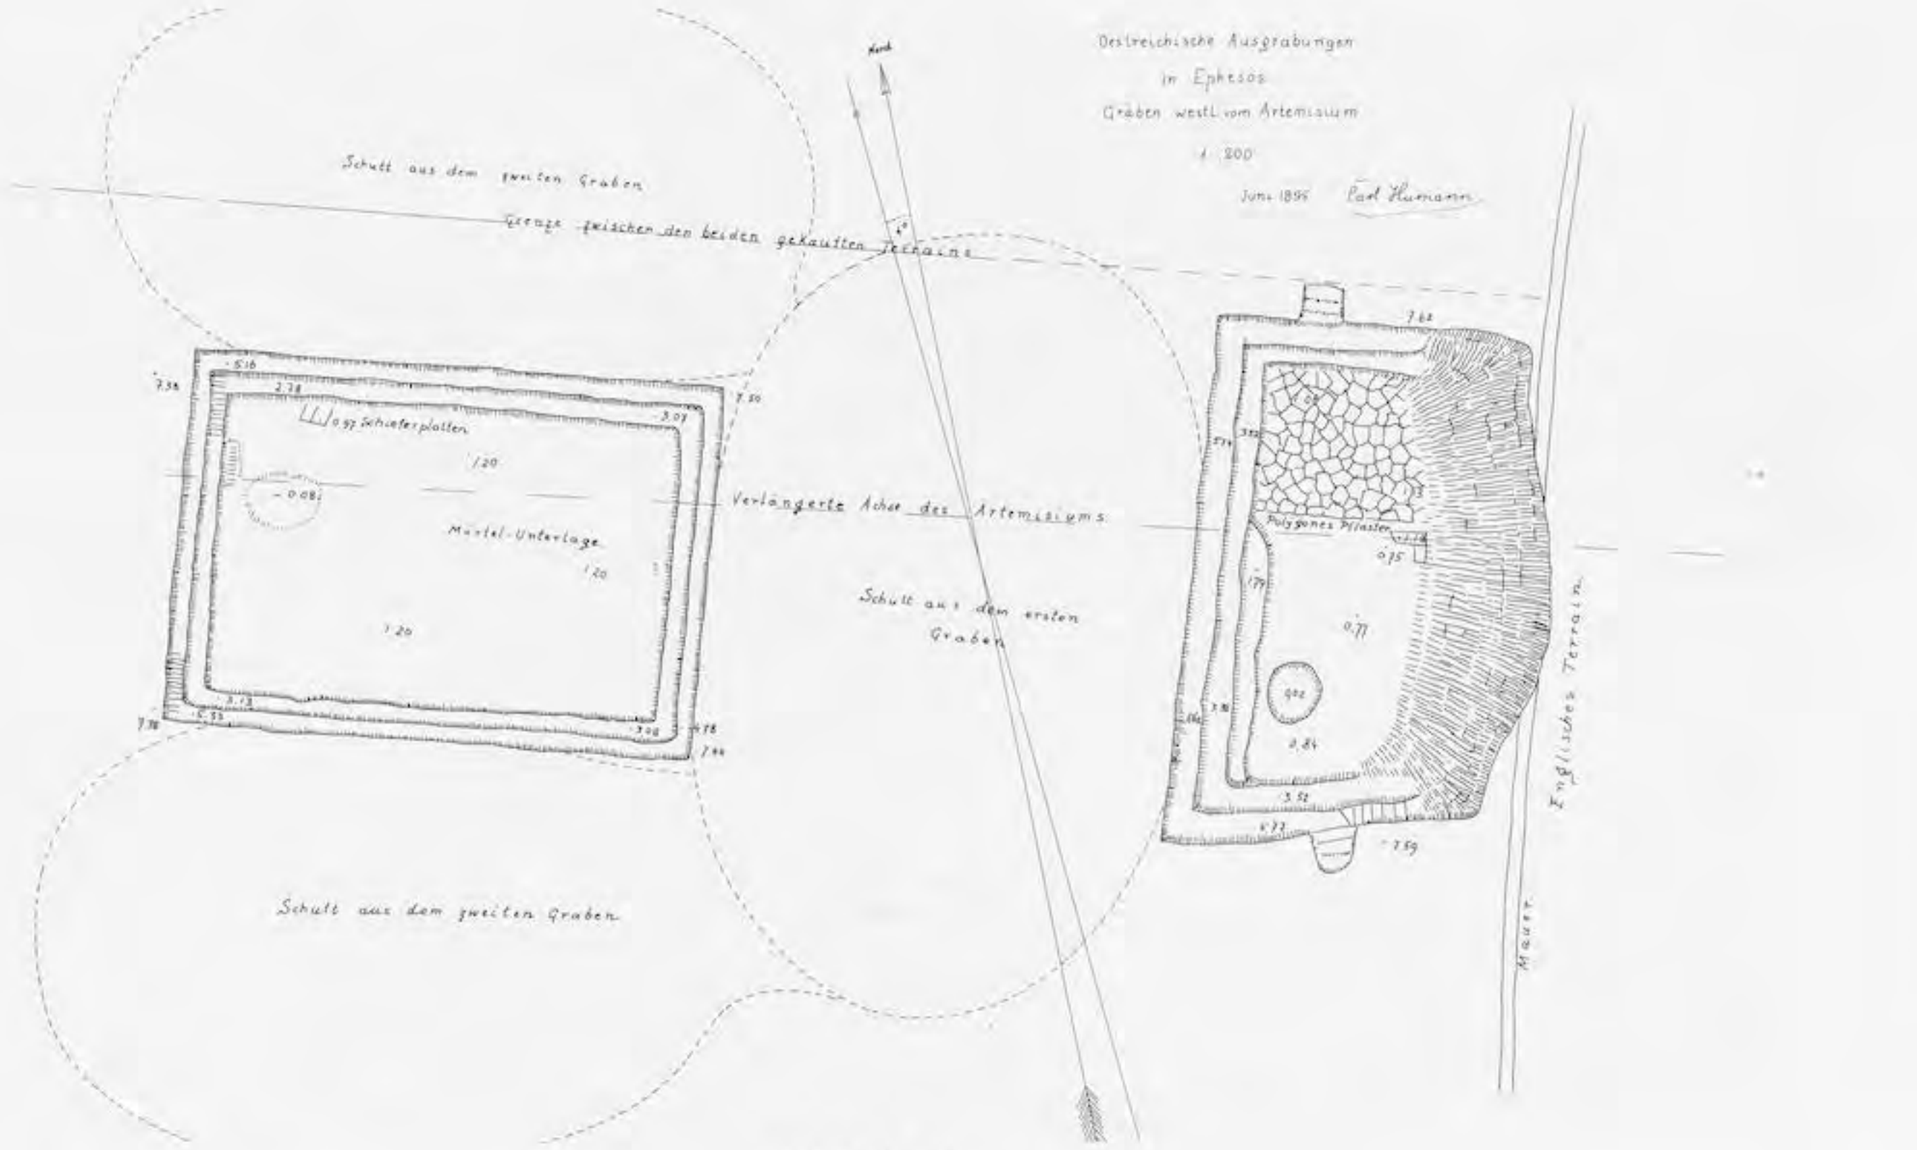


Abb. 4 (M. 1:40)

UNIVERSITÄTS-BIBLIOTHEK HEIDELBERG
https://digi.ub.uni-heidelberg.de/diglit/fie_bd12_2tafeln/0011
© Universitätsbibliothek Heidelberg
gefördert durch die DFG



Abb. 5 (1895)



Abb. 6 (1895)

UNIVERSITÄTS-
BIBLIOTHEK
HEIDELBERG
https://digi.ub.uni-heidelberg.de/diglit/fie_bd12_2tafeln/0012
© Universitätsbibliothek Heidelberg
gefördert durch die
DFG



Abb. 7 (1965)



Abb. 8 (1965)



Abb. 9 (1966)



Abb. 10 (1966)



Abb. 11 (1967)

UNIVERSITÄTS-
BIBLIOTHEK
HEIDELBERG

https://digi.ub.uni-heidelberg.de/diglit/fie_bd12_2tafeln/0013

© Universitätsbibliothek Heidelberg

gefördert durch die
DFG

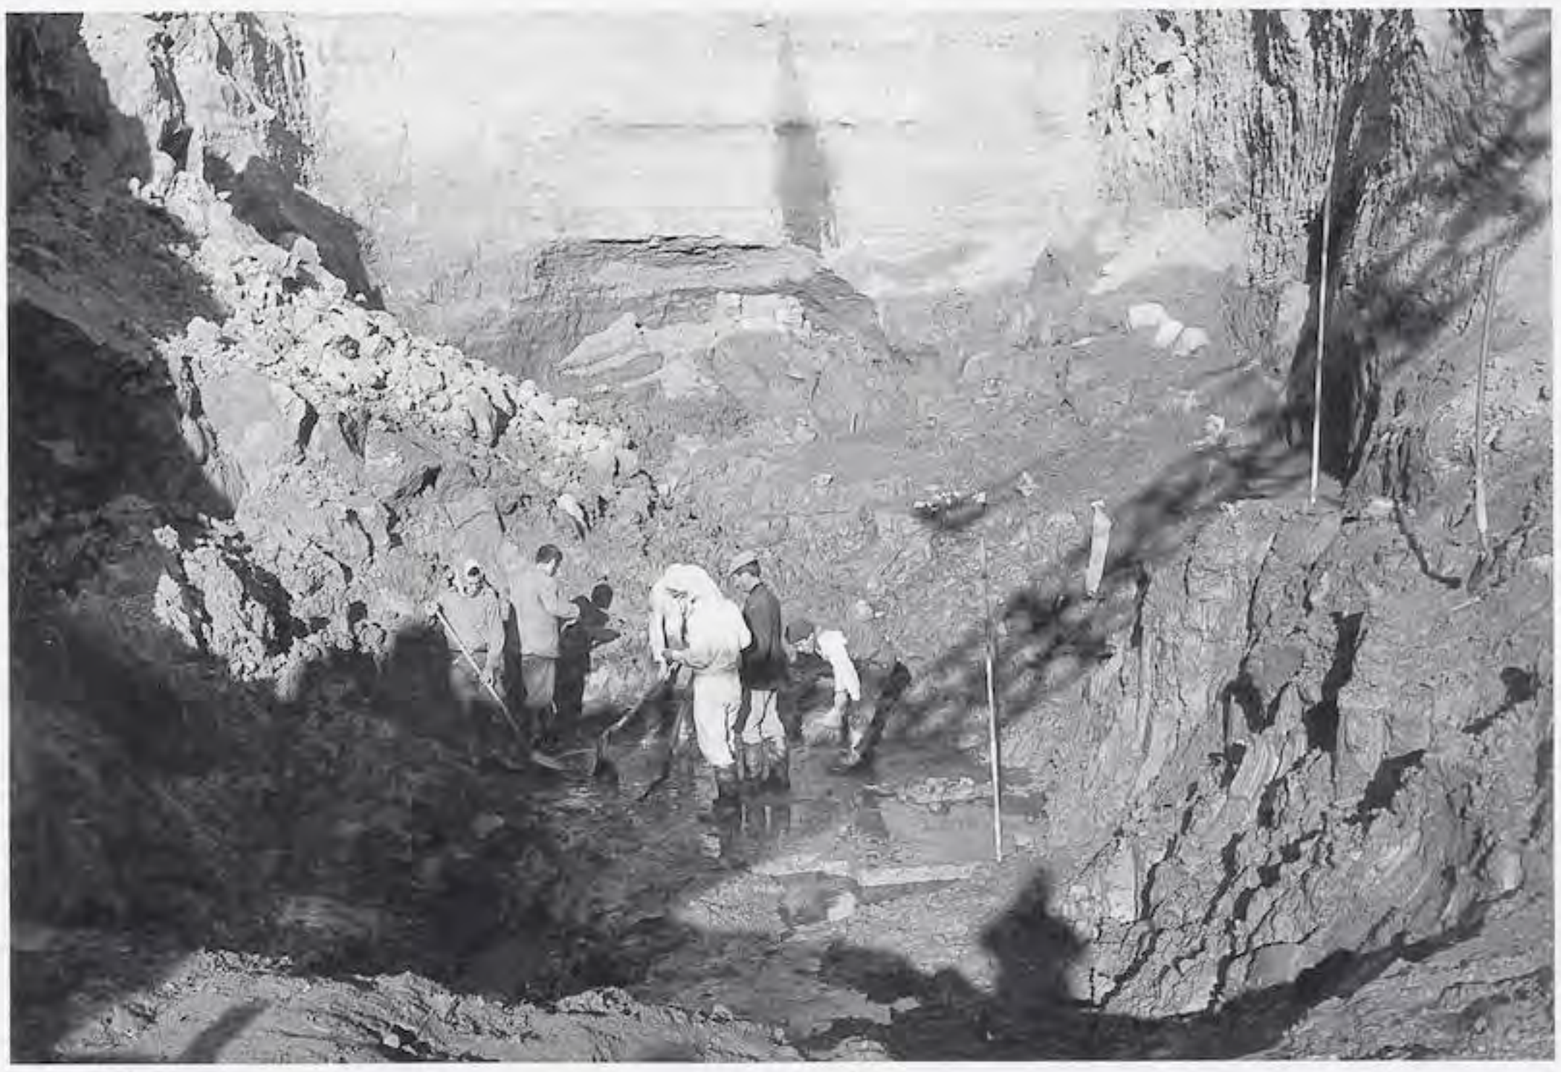


Abb. 12 (1965)

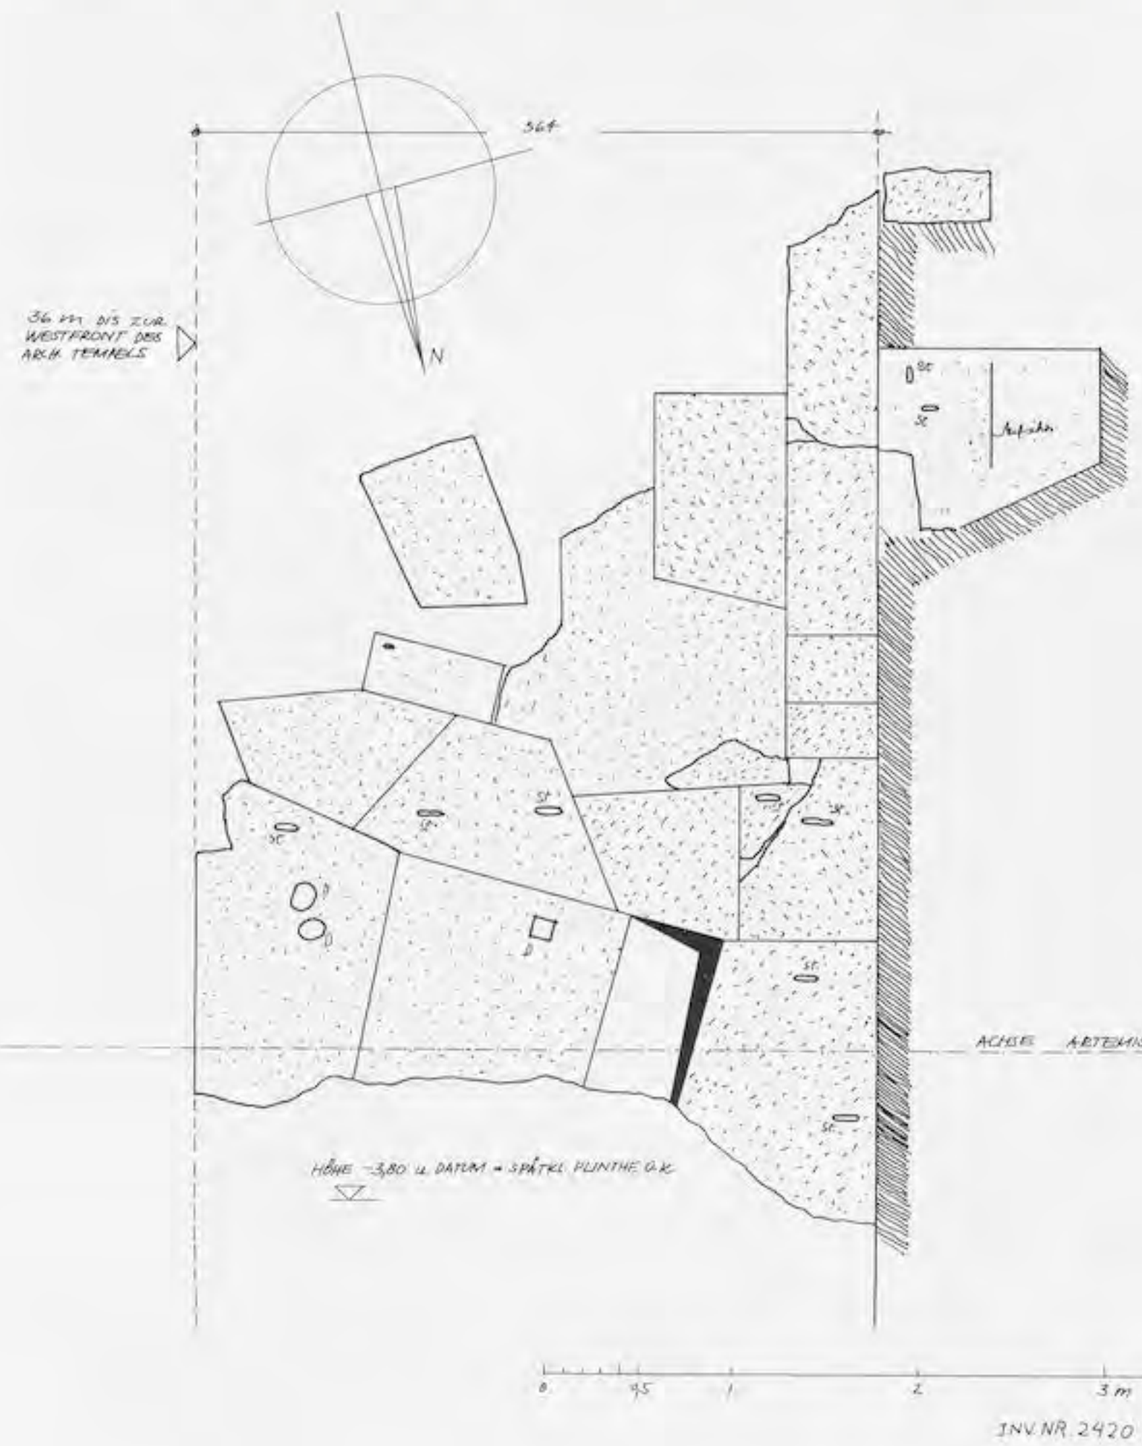


Abb. 13



Abb. 14 (1965)

UNIVERSITÄTS-
BIBLIOTHEK
HEIDELBERG
https://digi.ub.uni-heidelberg.de/diglit/fie_bd12_2tafeln/0014
© Universitätsbibliothek Heidelberg
gefördert durch die
DFG



Abb. 15 (1965)



Abb. 16 (1968)



Abb. 17 (1968)



Abb. 18 (1968)



Abb. 19 (1967)



Abb. 20 (1967)

UNIVERSITÄTS-
BIBLIOTHEK
HEIDELBERG

https://digi.ub.uni-heidelberg.de/diglit/fie_bd12_2tafeln/0015

© Universitätsbibliothek Heidelberg

gefördert durch die
DFG



Abb. 21 (1968)

UNIVERSITÄTS-
BIBLIOTHEK
HEIDELBERG
https://digi.ub.uni-heidelberg.de/diglit/fie_bd12_2tafeln/0016
© Universitätsbibliothek Heidelberg
gefördert durch die
DFG



Abb. 22 (1968)

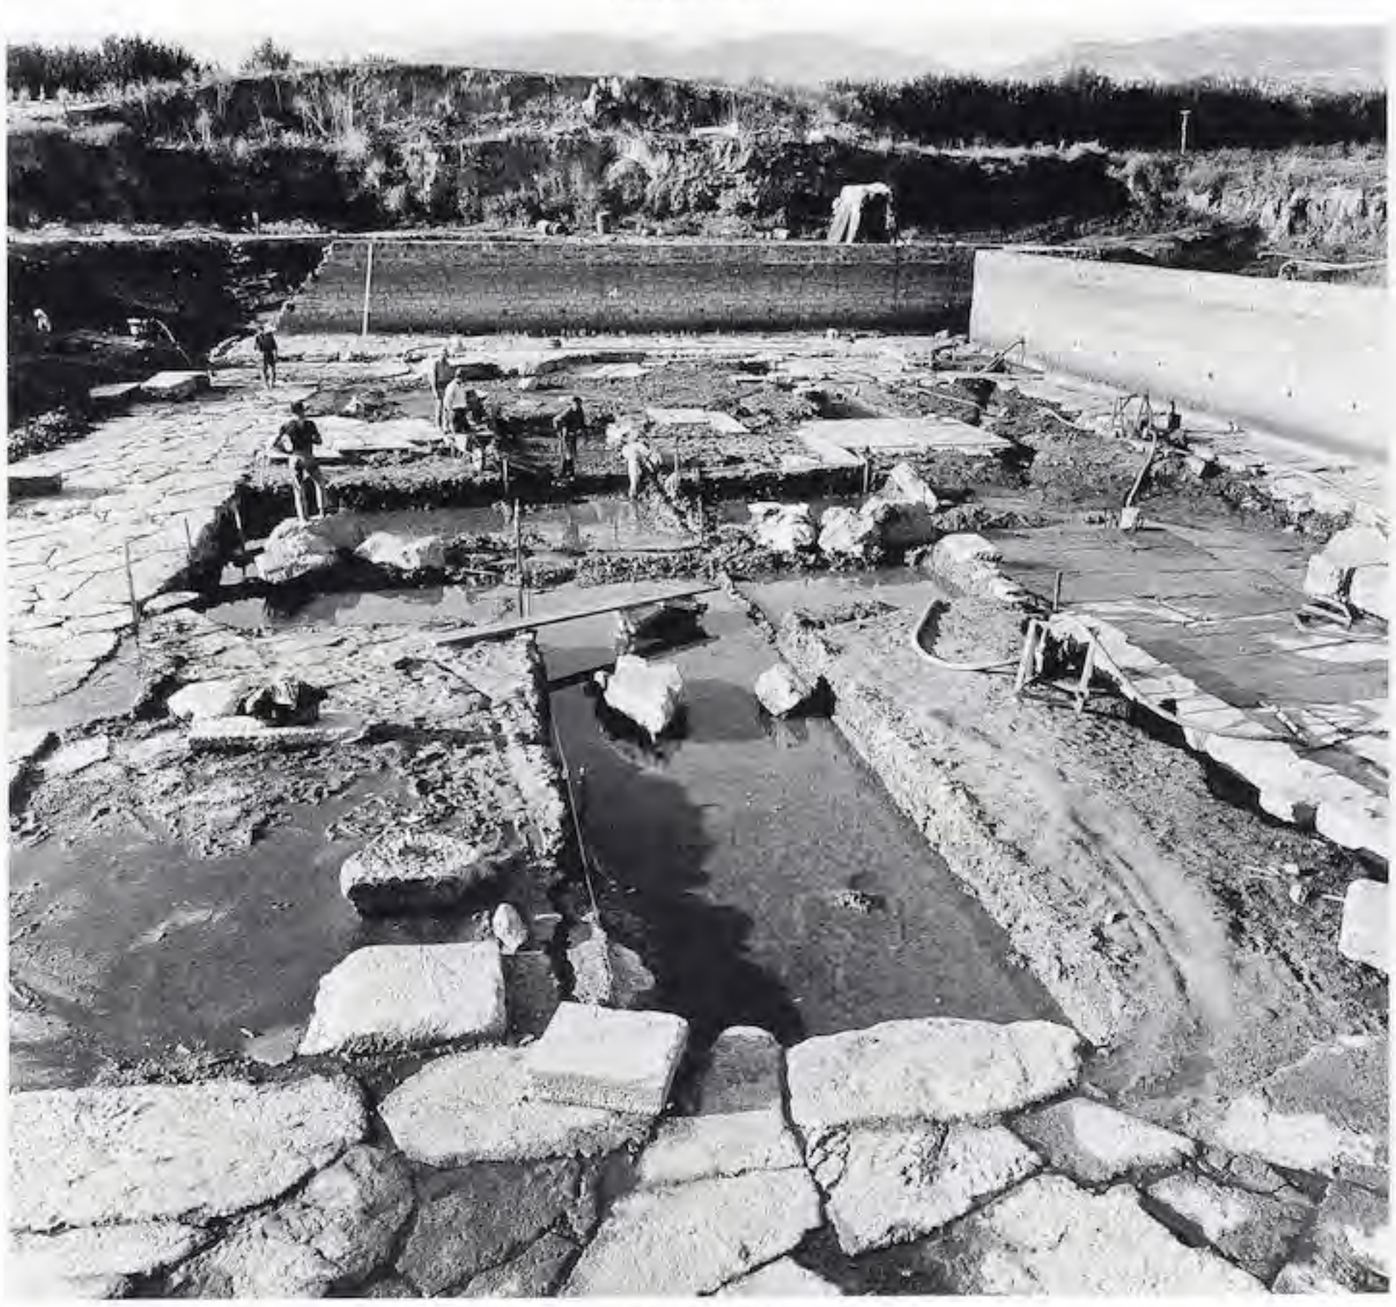


Abb. 23 (1968)

UNIVERSITÄTS-
BIBLIOTHEK
HEIDELBERG
https://digi.ub.uni-heidelberg.de/diglit/fie_bd12_2tafeln/0017
© Universitätsbibliothek Heidelberg
gefördert durch die
DFG



Abb. 24 (1971)



Abb. 25 (1971)

UNIVERSITÄTS-
BIBLIOTHEK
HEIDELBERG
https://digi.ub.uni-heidelberg.de/diglit/fie_bd12_2tafeln/0018
© Universitätsbibliothek Heidelberg
gefördert durch die
DFG

UNIVERSITÄTS-
BIBLIOTHEK
HEIDELBERG


https://digi.ub.uni-heidelberg.de/diglit/fie_bd12_2tafeln/0019

© Universitätsbibliothek Heidelberg


gefördert durch die
DFG

NORD-SÜD SONDAGE

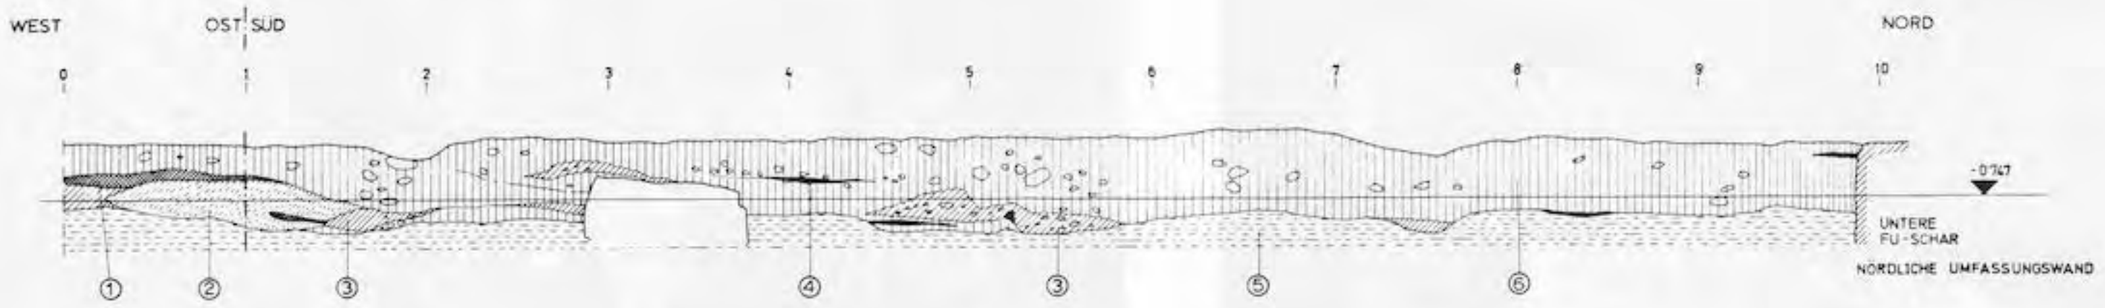PROFIL 7





PROFIL 8

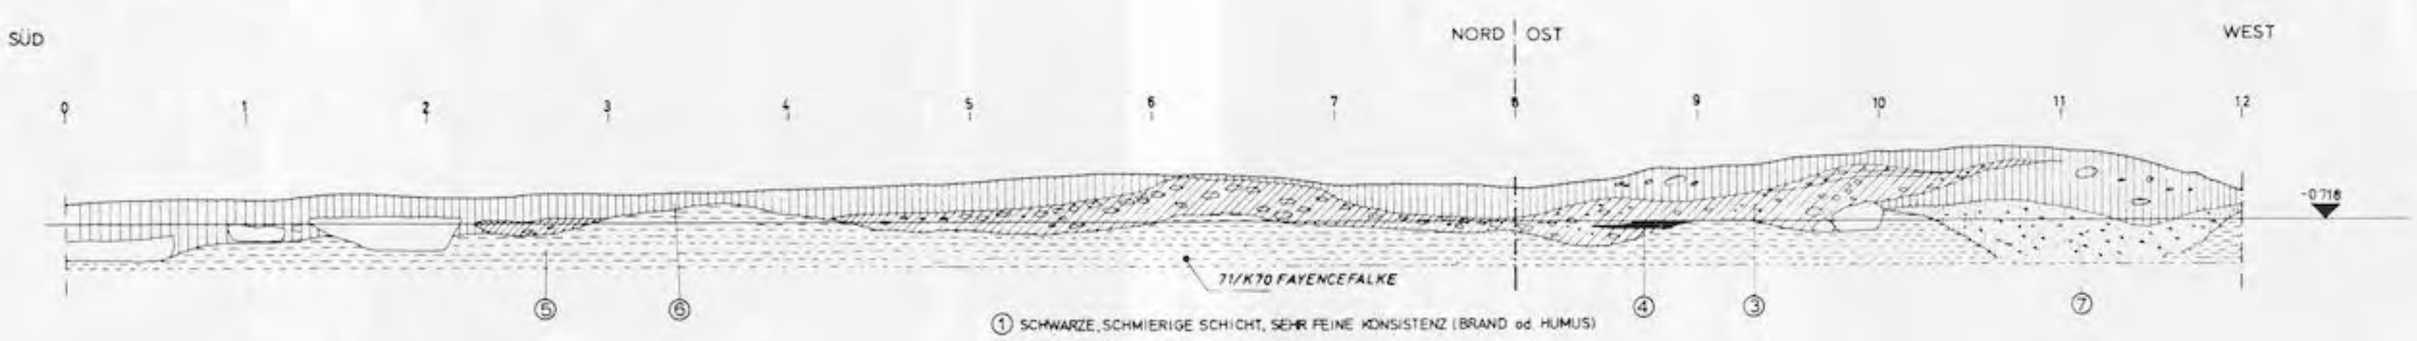

① SCHWARZE, SCHMIERIGE SCHICHT, SEHR FEINE KONSISTENZ (BRAND od. HUMUS)
② DUNKELBRAUNE, BRÖSELIGE SCHICHT
③ GELB SANDIG u. RÖTLICH (TERRA ROSSA), z.T. IN SCHICHTUNG GELAGERT, MARMORSPLITT u. TONSCHERBEN, PLATTENBRUCH AUS WEICHEM MERGEL
④ BRAND (HOLZKOHLE)
⑤ MEERSAND (SCHLICK)
⑥ SCHWARZE ERDE MIT STEINEN
⑦ GRAU-SCHWARZE ERDE MIT MARMORSPLITT
⑧ ASCHE (HELLGRAU)
⑨ DUNKELBRAUNE ABLAGERUNGEN, LOCKERE, SANDIGE BIS KIESARTIGE KONSISTENZ
⑩ GELB-GRÜNLICHE, SANDIGE SCHICHT
⑪ GLIMMERSCHIEFER

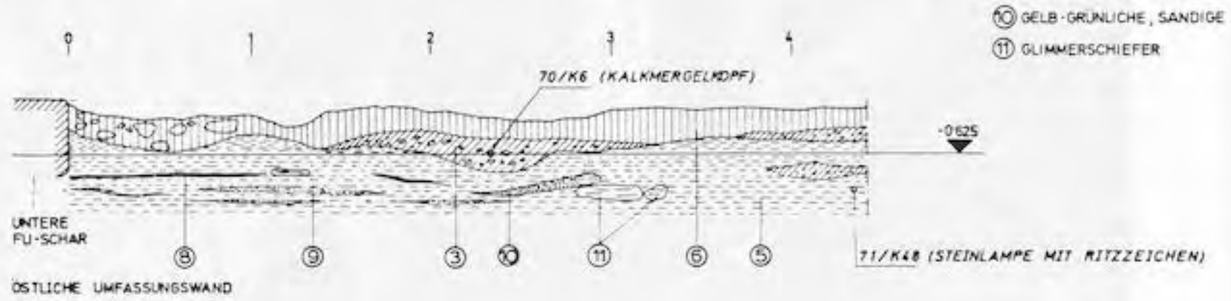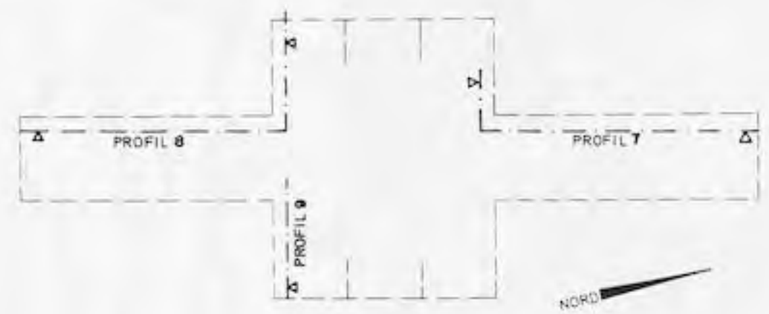PROFIL 9





M 1:50

G. STANZL
SEPT 1971

INV. NR. 2421

Abb. 26



Abb. 27 (1970)



Abb. 28 (1969)

UNIVERSITÄTS-
BIBLIOTHEK
HEIDELBERG
https://digi.ub.uni-heidelberg.de/diglit/fie_bd12_2tafeln/0020
© Universitätsbibliothek Heidelberg
gefördert durch die
DFG



Abb. 29 (1971)



Abb. 30 (1970)

UNIVERSITÄTS-
BIBLIOTHEK
HEIDELBERG
https://digi.ub.uni-heidelberg.de/diglit/fie_bd12_2tafeln/0021
© Universitätsbibliothek Heidelberg
gefördert durch die
DFG



Abb. 31 (1969)



Abb. 33



Abb. 32 (1977)



Abb. 34



Abb. 35

UNIVERSITÄTS-
BIBLIOTHEK
HEIDELBERG
https://digi.ub.uni-heidelberg.de/diglit/fie_bd12_2tafeln/0022
© Universitätsbibliothek Heidelberg
gefördert durch die
DFG

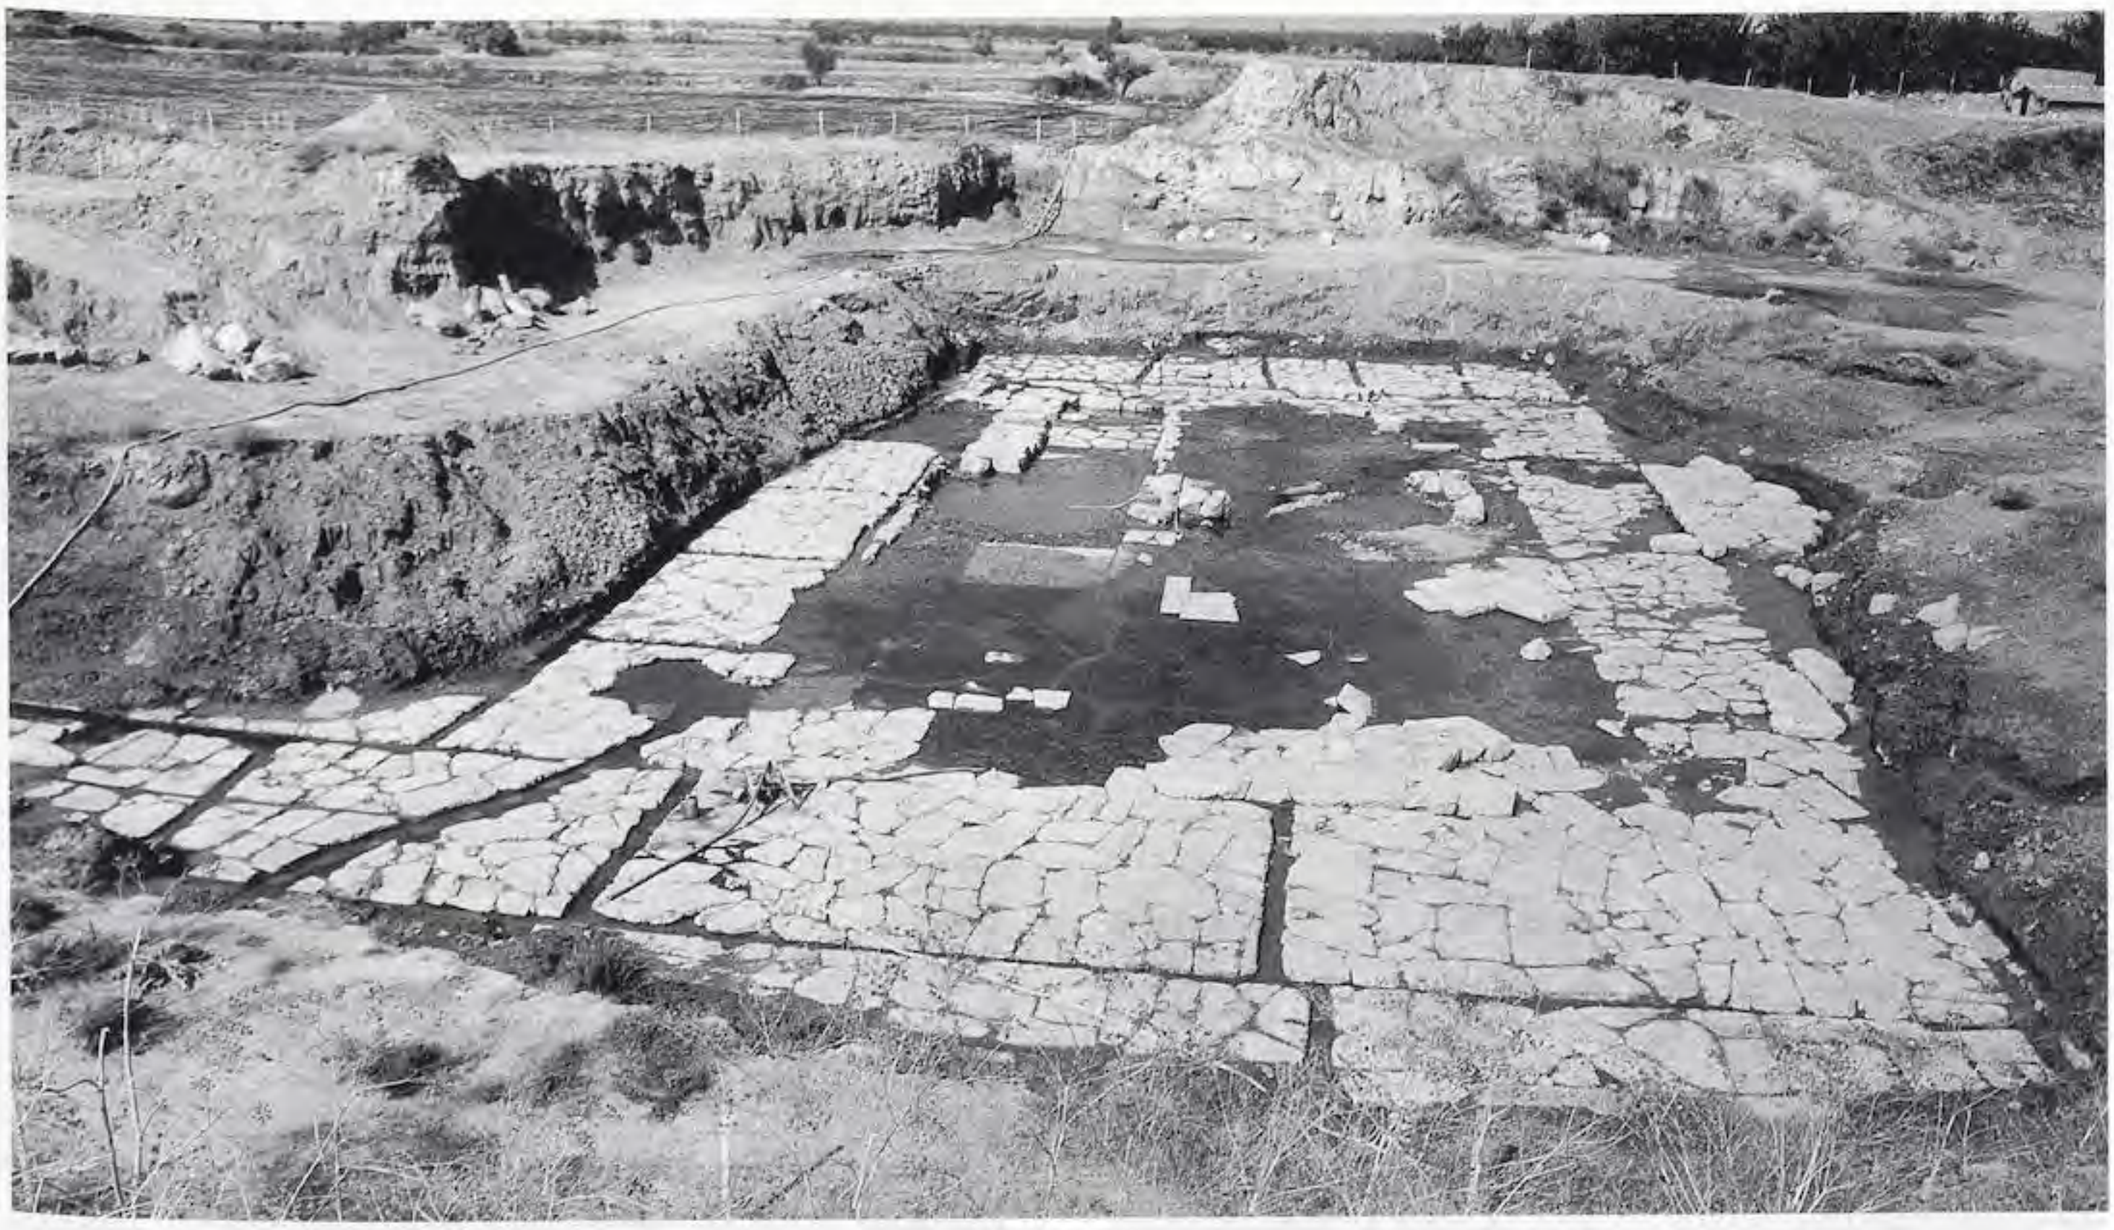


Abb. 36 (1970)

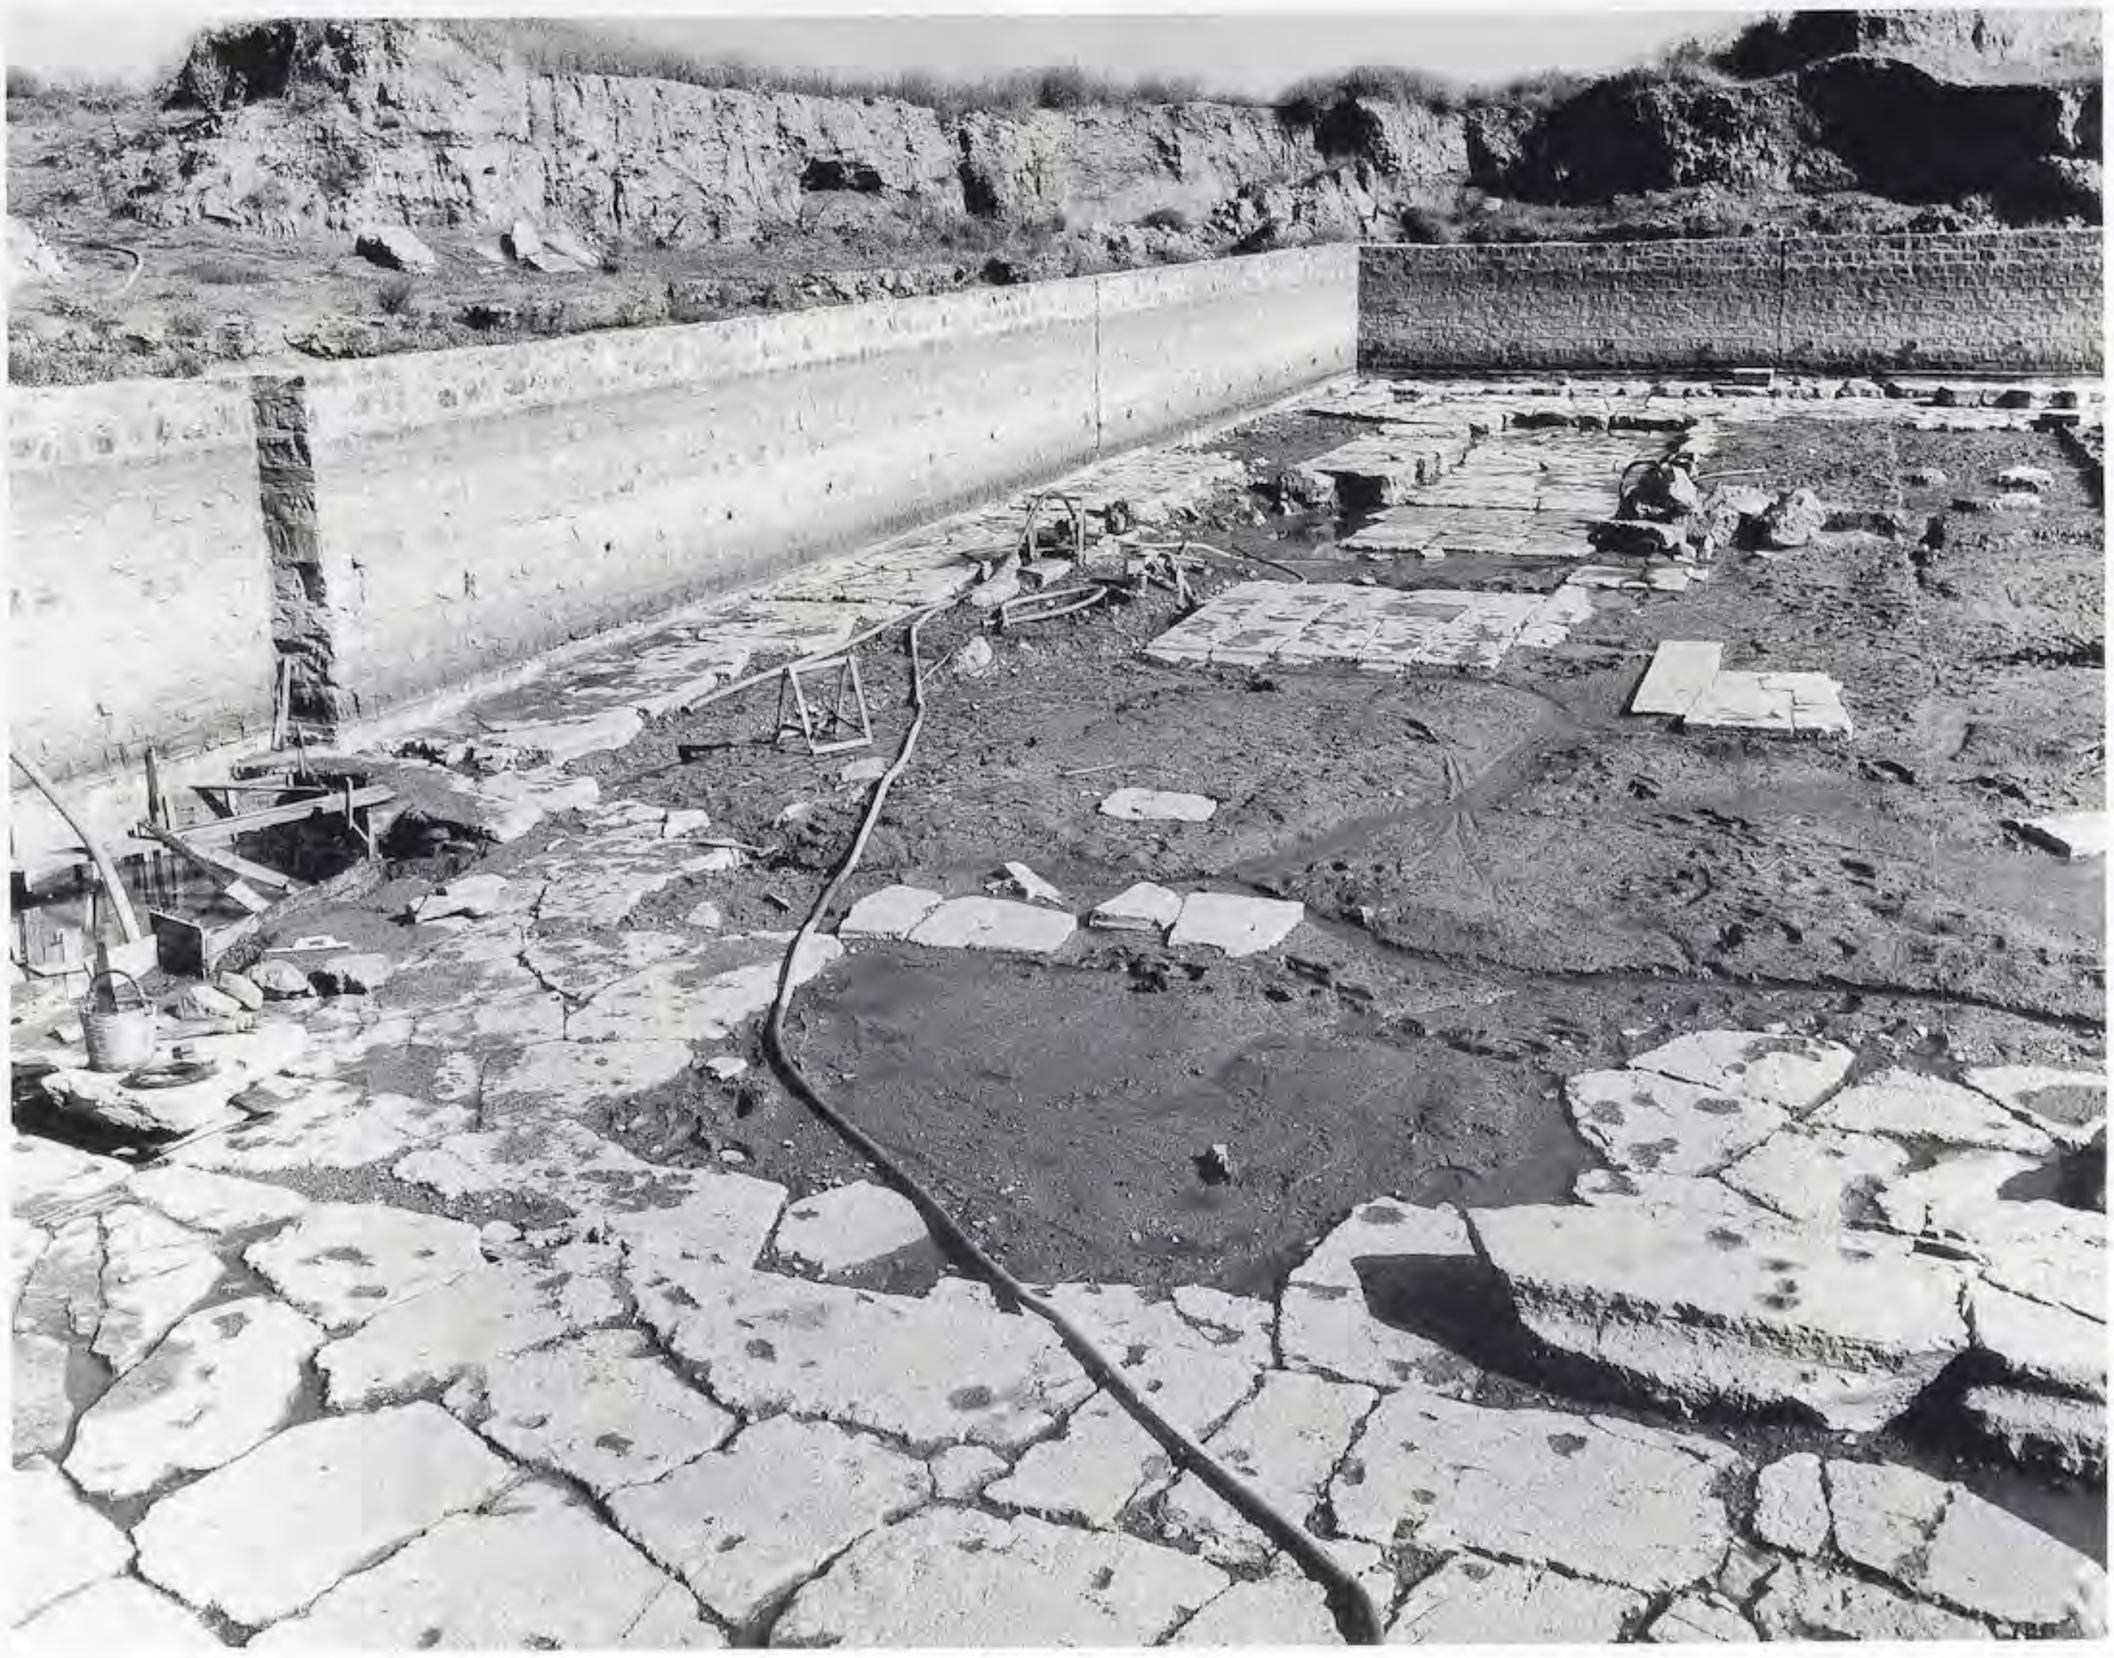


Abb. 37 (1972)

UNIVERSITÄTS-
BIBLIOTHEK
HEIDELBERG
https://digi.ub.uni-heidelberg.de/diglit/fie_bd12_2tafeln/0023
© Universitätsbibliothek Heidelberg
gefördert durch die
DFG



Abb. 38 (1972)



Abb. 39 (1972)



Abb. 40 (1971)

UNIVERSITÄTS-
BIBLIOTHEK
HEIDELBERG
https://digi.ub.uni-heidelberg.de/diglit/fie_bd12_2tafeln/0024
© Universitätsbibliothek Heidelberg
gefördert durch die
DFG



Abb. 41 (1968)



Abb. 42 (1973)



Abb. 43

UNIVERSITÄTS-
BIBLIOTHEK
HEIDELBERG
https://digi.ub.uni-heidelberg.de/diglit/fie_bd12_2tafeln/0025
© Universitätsbibliothek Heidelberg
gefördert durch die
DFG



Abb. 44



Abb. 45



Abb. 46



Abb. 47

UNIVERSITÄTS-
BIBLIOTHEK
HEIDELBERG
https://digi.ub.uni-heidelberg.de/diglit/fie_bd12_2tafeln/0026
© Universitätsbibliothek Heidelberg
gefördert durch die
DFG



Abb. 48



Abb. 49



Abb. 50 (1991)

UNIVERSITÄTS-
BIBLIOTHEK
HEIDELBERG
https://digi.ub.uni-heidelberg.de/diglit/fie_bd12_2tafeln/0027
© Universitätsbibliothek Heidelberg
gefördert durch die
DFG

SCHNITTE DURCH DIE FUNDAMENTE DES ALTARES

Schnitt A-A' Rinnenfundament ③
und untere Thrinkosfundamentlage ② im Süden - von Westen

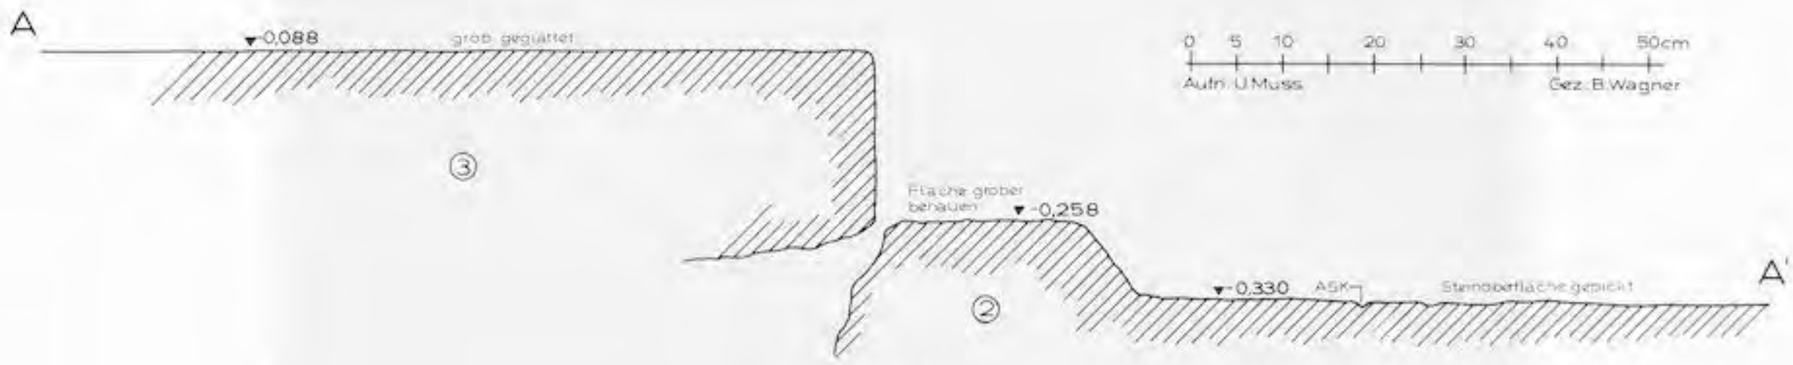


Abb. 51

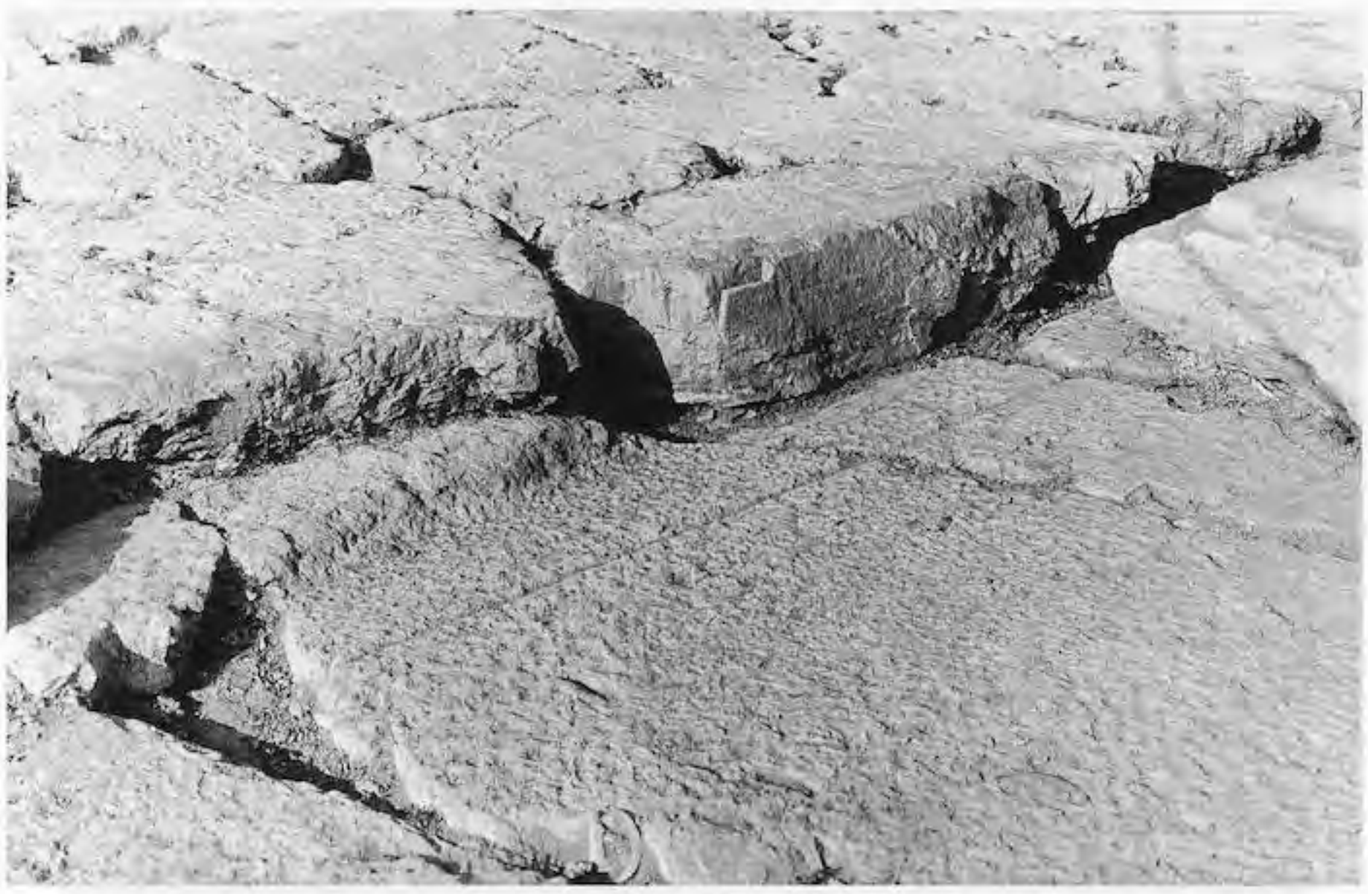


Abb. 52



Abb. 53

UNIVERSITÄTS-
BIBLIOTHEK
HEIDELBERG
https://digi.ub.uni-heidelberg.de/diglit/fie_bd12_2tafeln/0028
© Universitätsbibliothek Heidelberg
gefördert durch die
DFG

Schnitt B-B' südliches Thrinkosfundament ②.
Fundament für aufgehende Architektur ①
und Fund für Marmorpflaster ⑤

von Osten

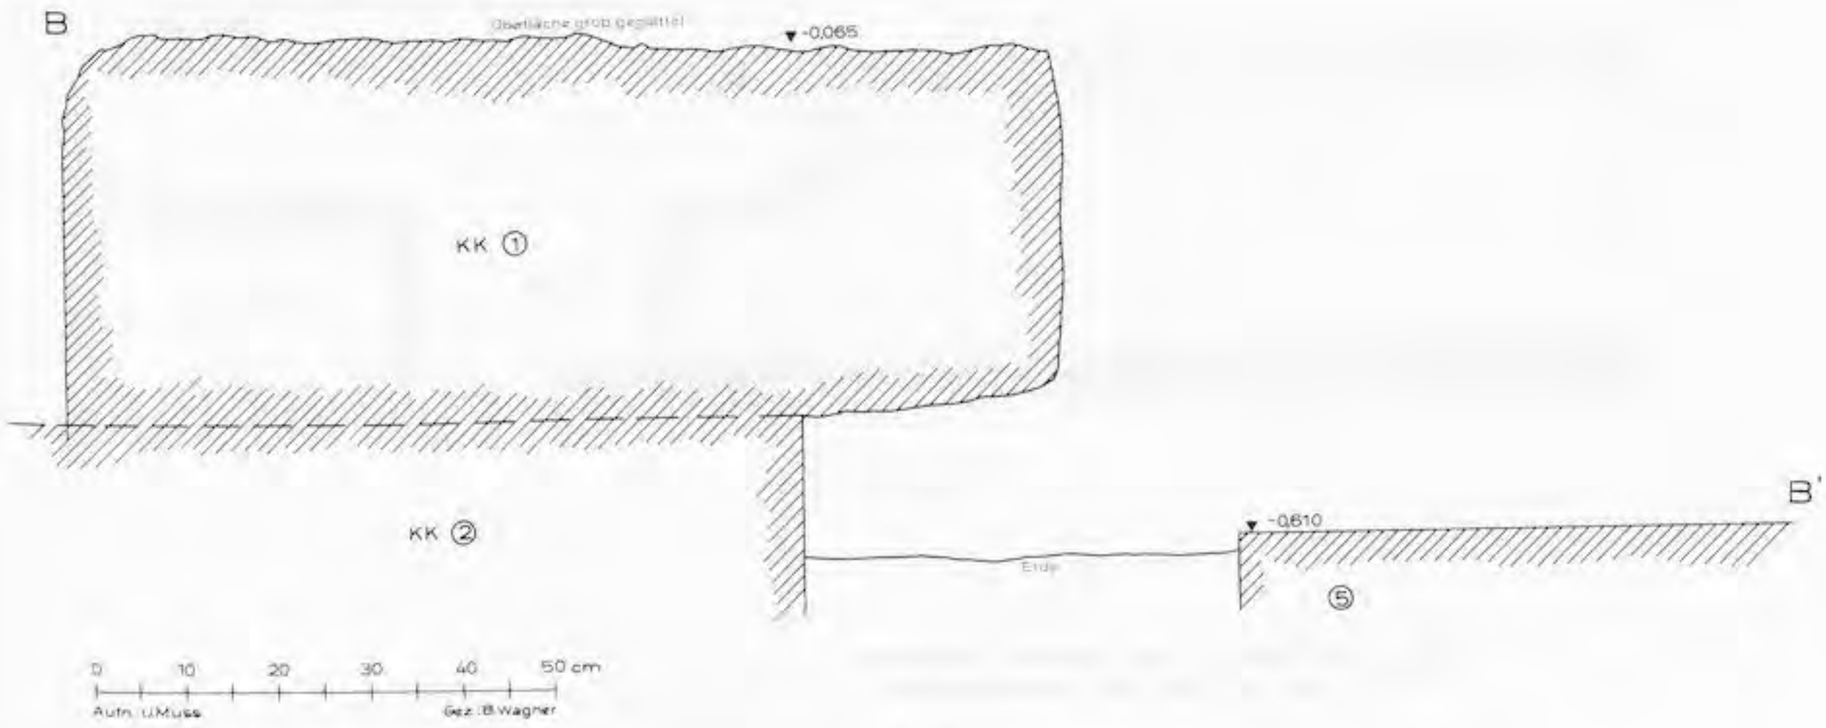


Abb. 54

Schnitt C-C' Marmorpflaster ④ Marmorspolie
und Thrinkosfundament ② im Osten - von Süden

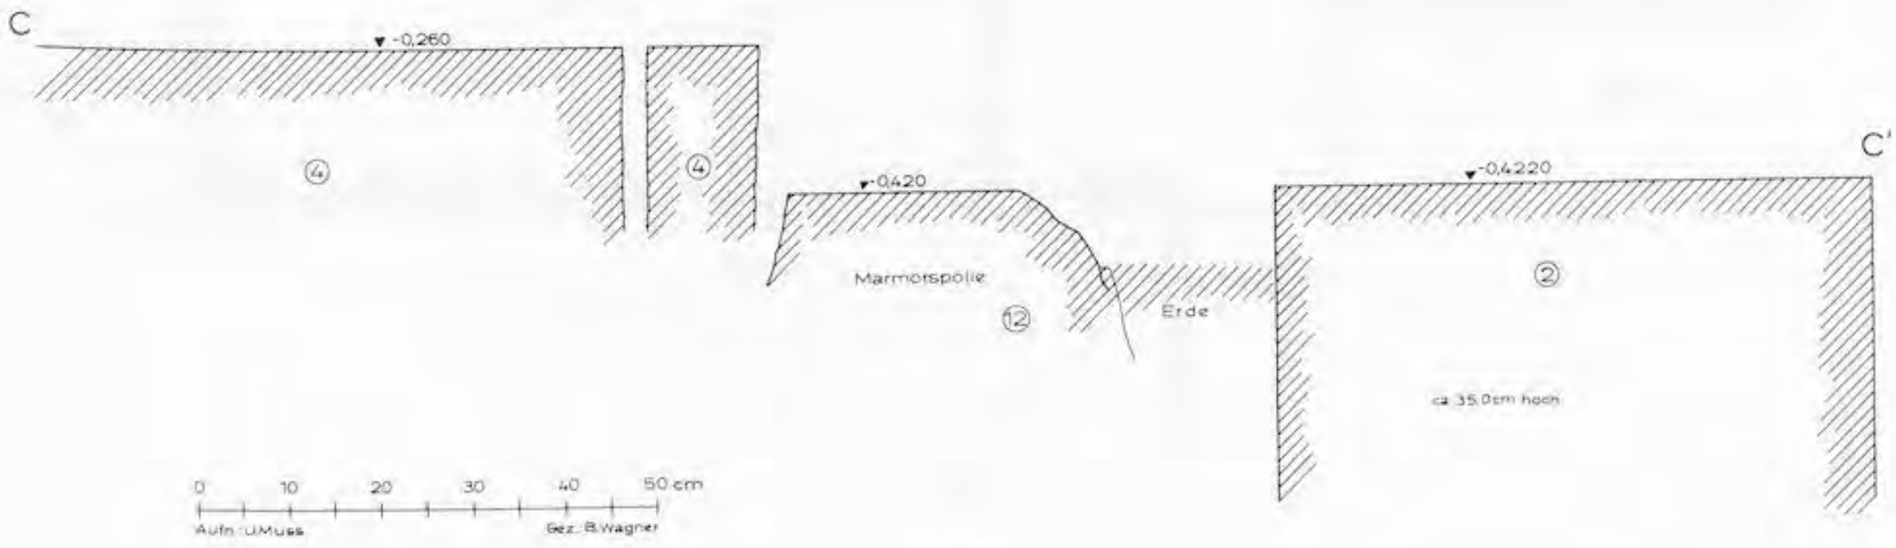


Abb. 55

Schnitt D - D' Marmorpflaster ④
Thrinkosfundament ② im Westen

von Süden

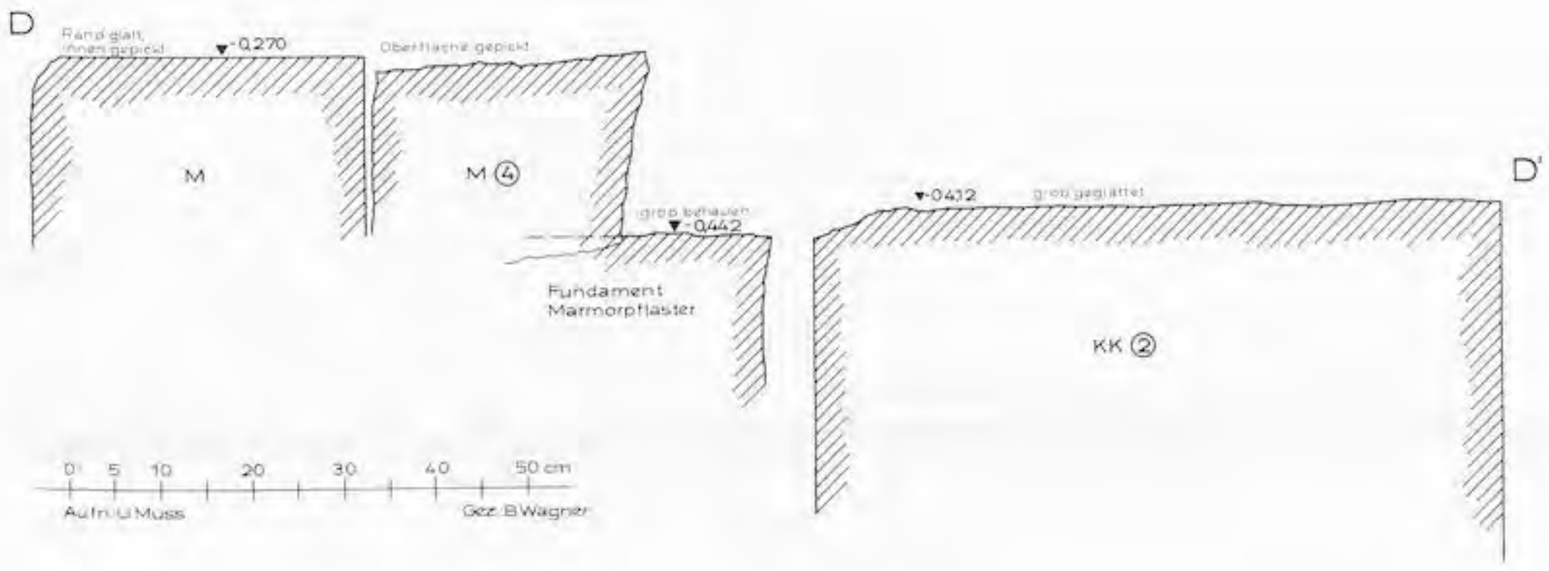


Abb. 56

UNIVERSITÄTS-
BIBLIOTHEK
HEIDELBERG
https://digi.ub.uni-heidelberg.de/diglit/fie_bd12_2tafeln/0029
© Universitätsbibliothek Heidelberg
gefördert durch die
DFG

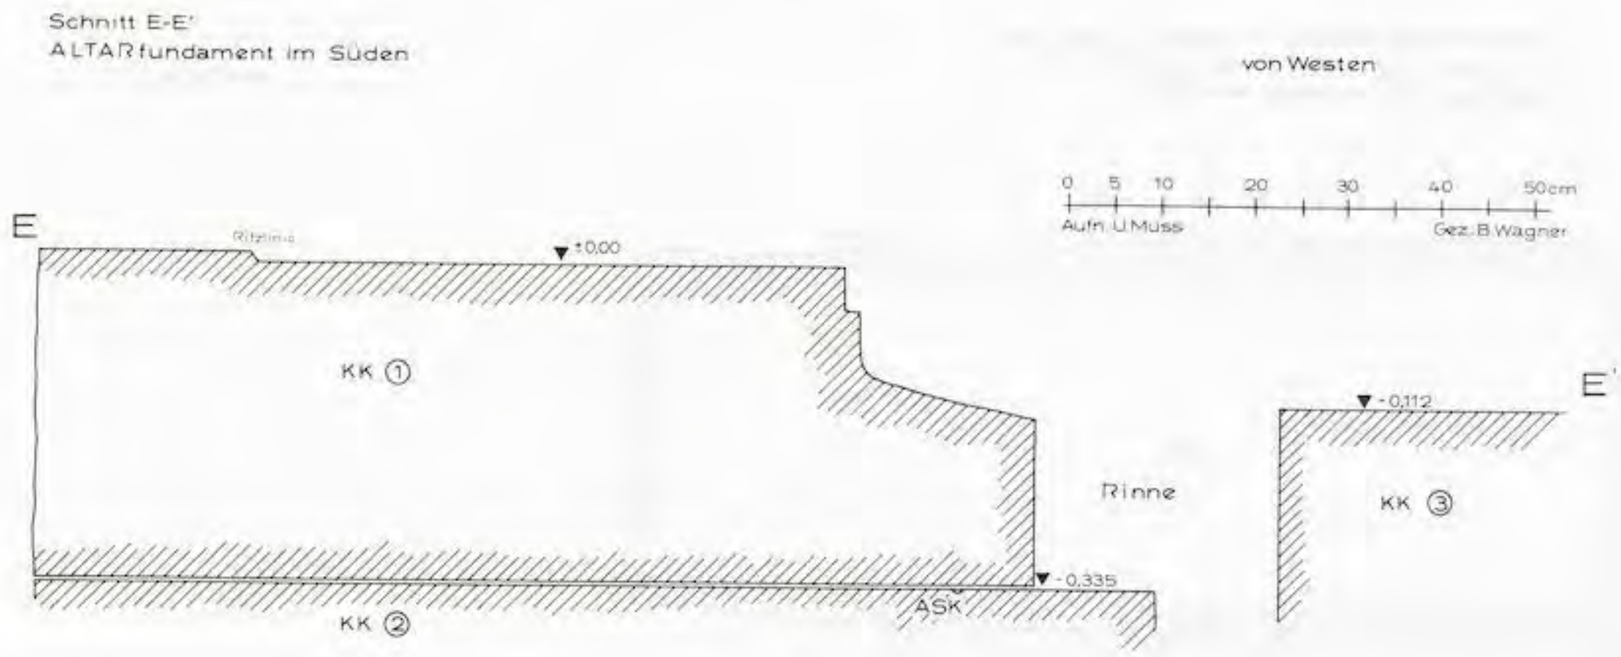


Abb. 57

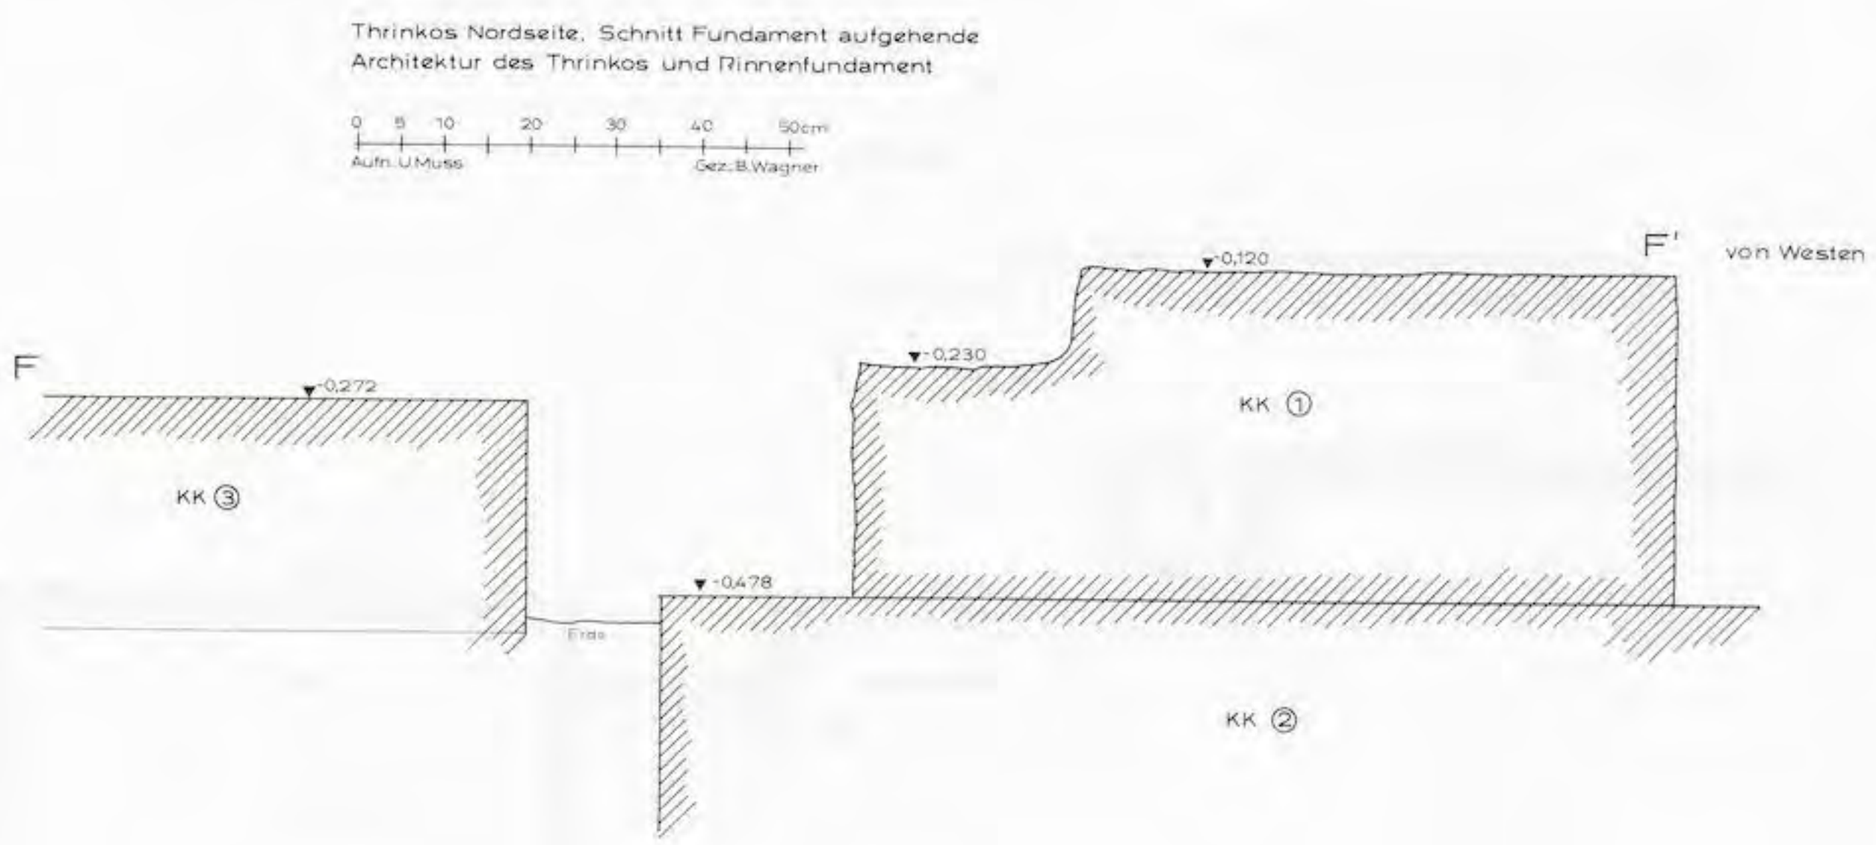


Abb. 58

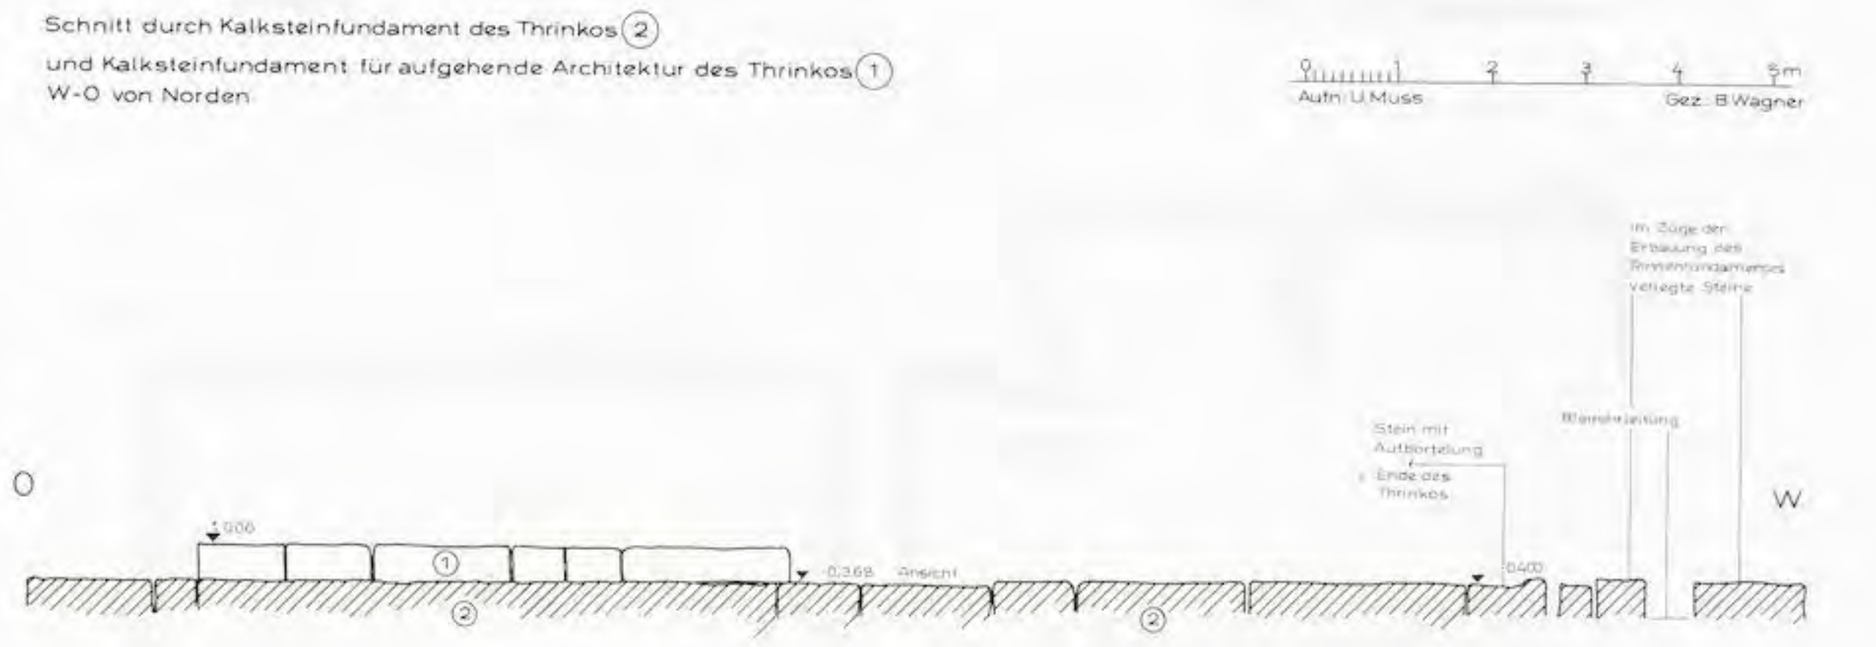


Abb. 59

UNIVERSITÄTS-
BIBLIOTHEK
HEIDELBERG
https://digi.ub.uni-heidelberg.de/diglit/fie_bd12_2tafeln/0030
© Universitätsbibliothek Heidelberg
gefördert durch die
DFG

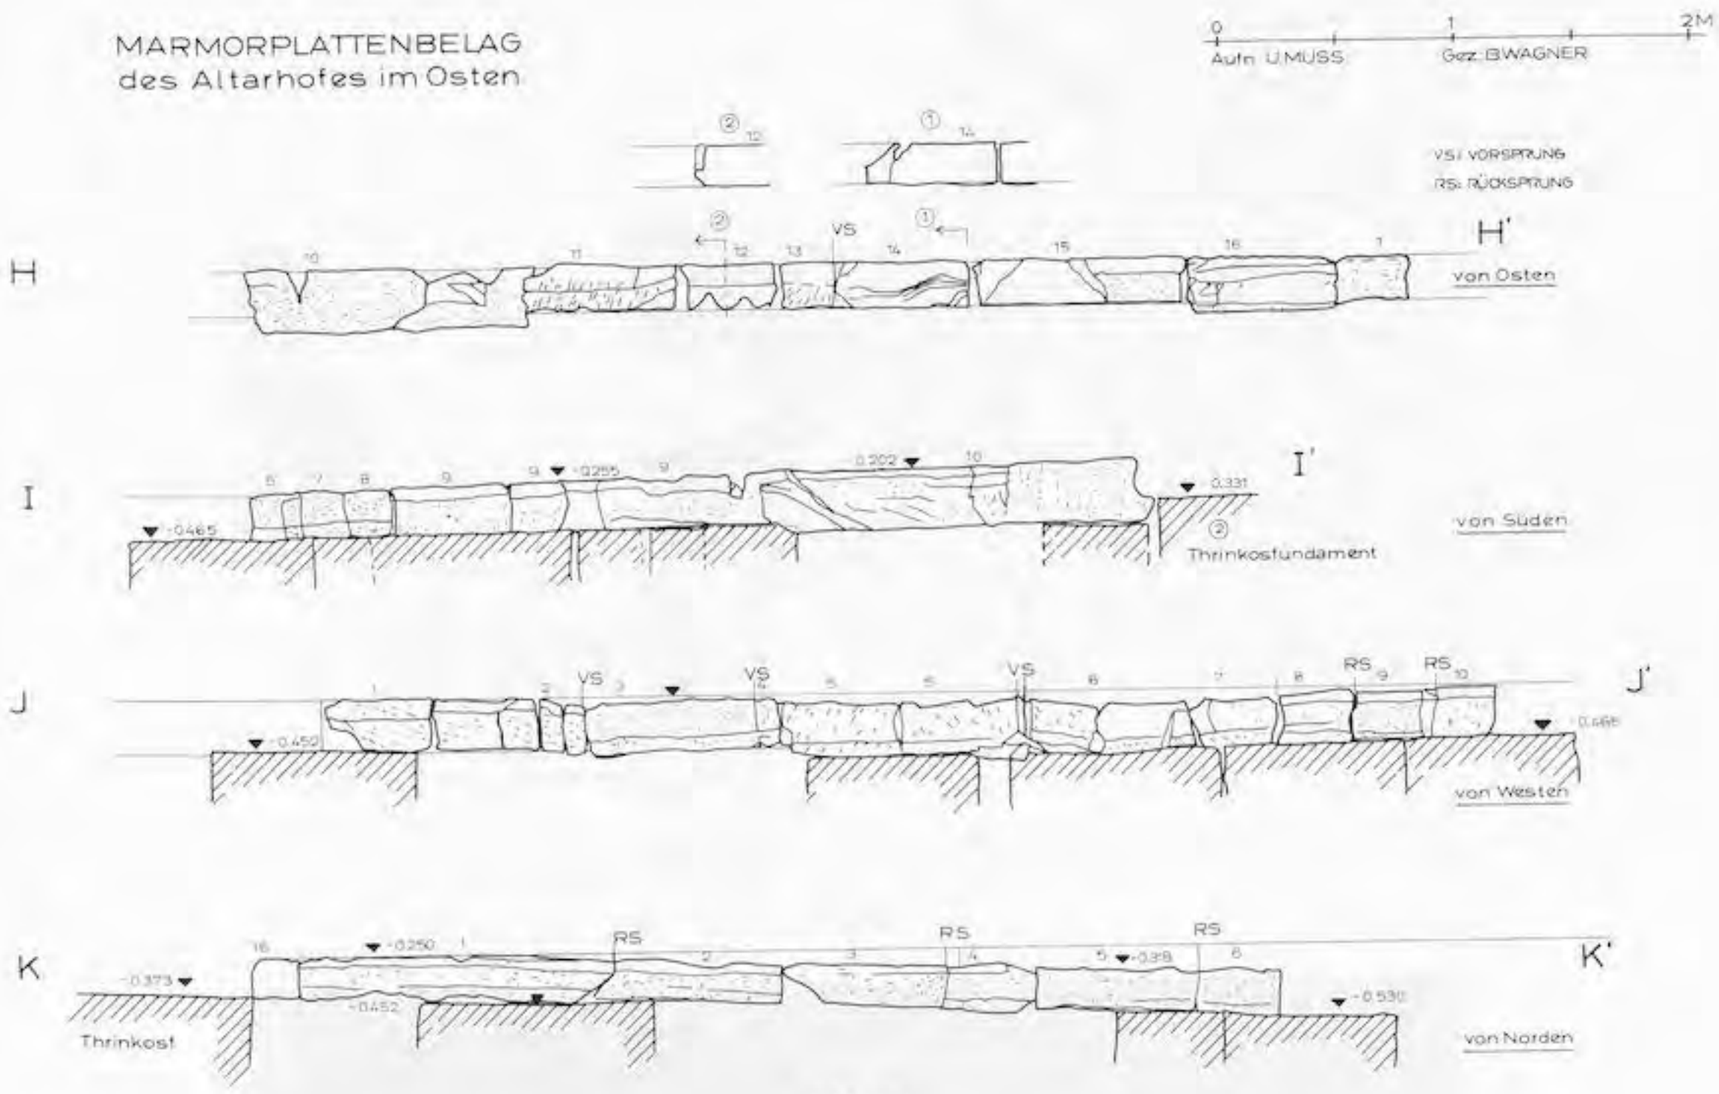


Abb. 60

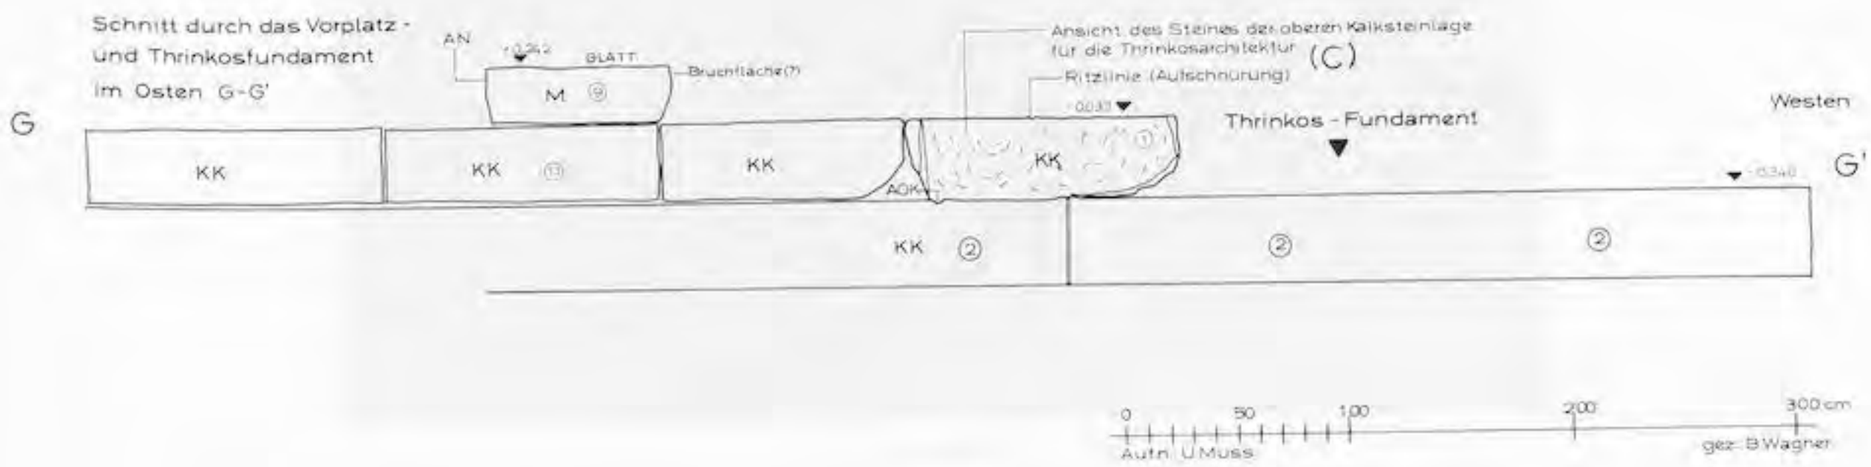


Abb. 61

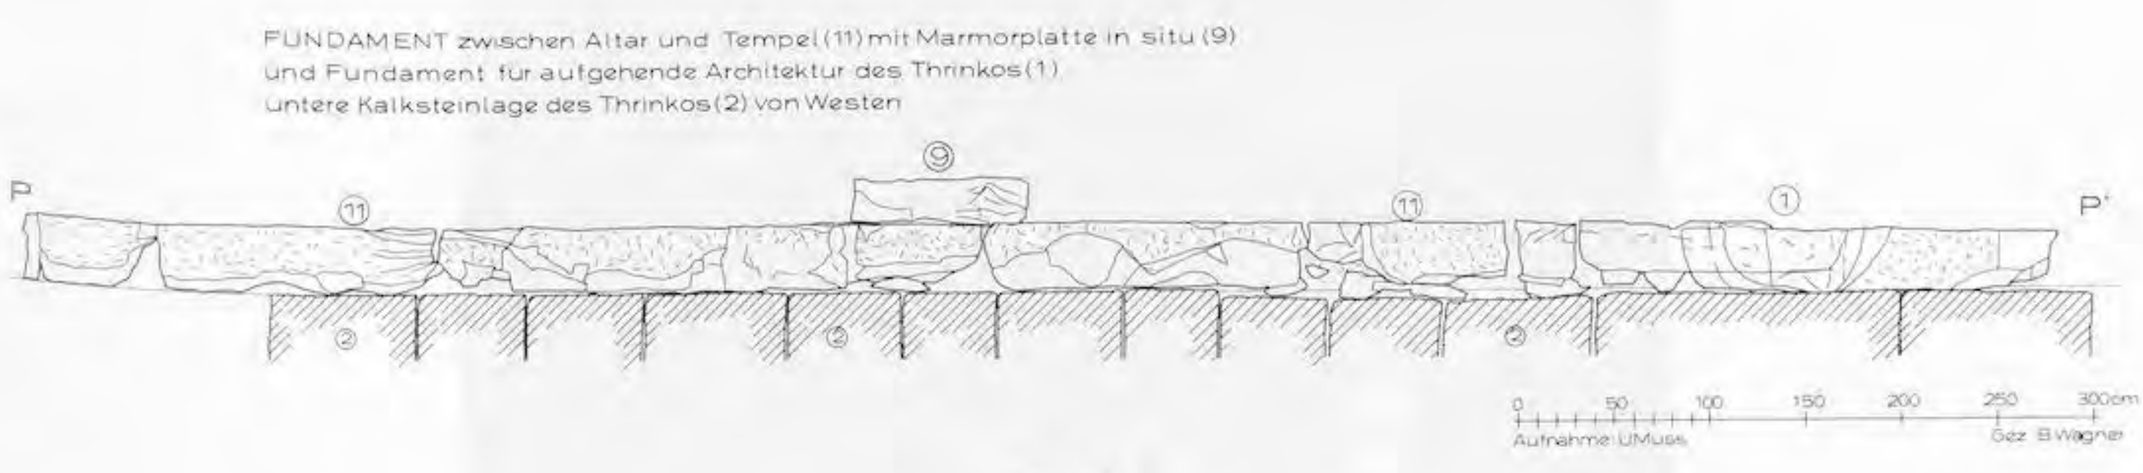


Abb. 62

UNIVERSITÄTS-
BIBLIOTHEK
HEIDELBERG
https://digi.ub.uni-heidelberg.de/diglit/fie_bd12_2tafeln/0031
© Universitätsbibliothek Heidelberg
gefördert durch die
DFG



Abb. 63



Abb. 64



Abb. 65

UNIVERSITÄTS-
BIBLIOTHEK
HEIDELBERG
https://digi.ub.uni-heidelberg.de/diglit/fie_bd12_2tafeln/0032
© Universitätsbibliothek Heidelberg
gefördert durch die
DFG

EPHESOS, ARTEMISION 1991
ALTAR SÜDFUNDAMENT

A

0 50 100 200 300CM

h:1000 AUFN. U.MUSS GEZ. E.KARHAN / ÖAI. INV. NR

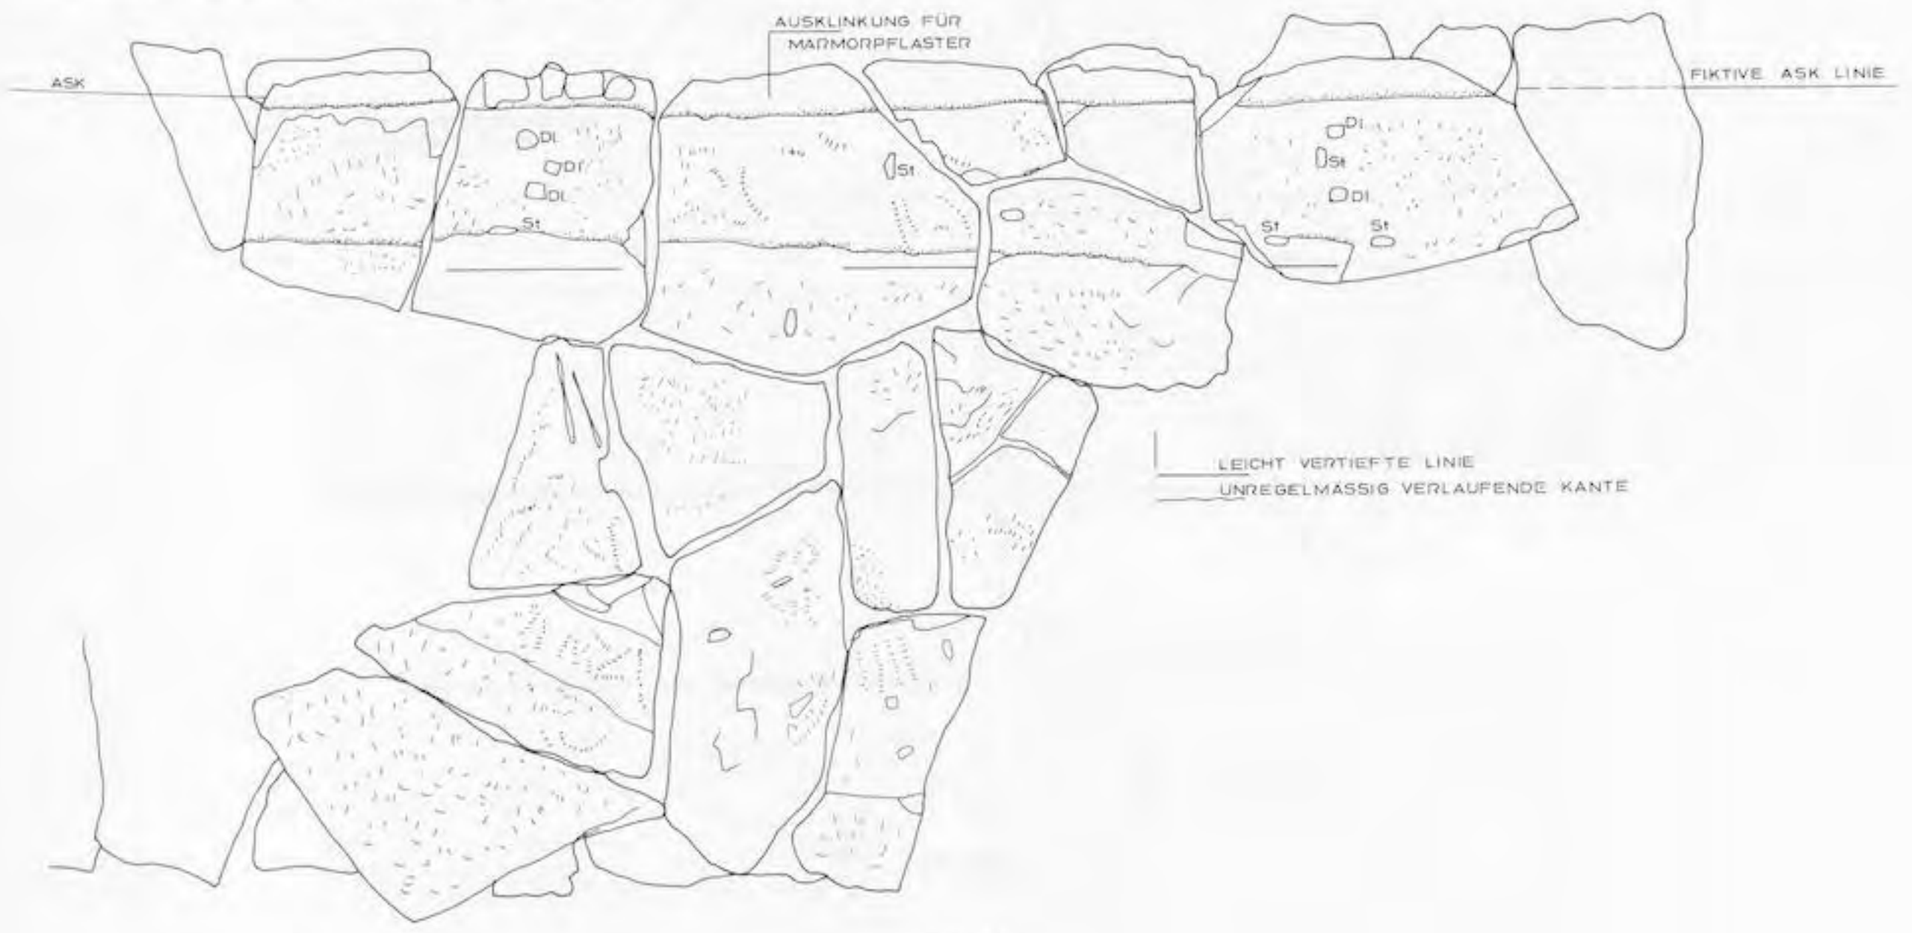


Abb. 66

EPHESOS, ARTEMISION 1991
THRINKOS - OSTSEITE

B

0 50 100 200 300CM

AUFN. U.MUSS GEZ.: E.KARHAN

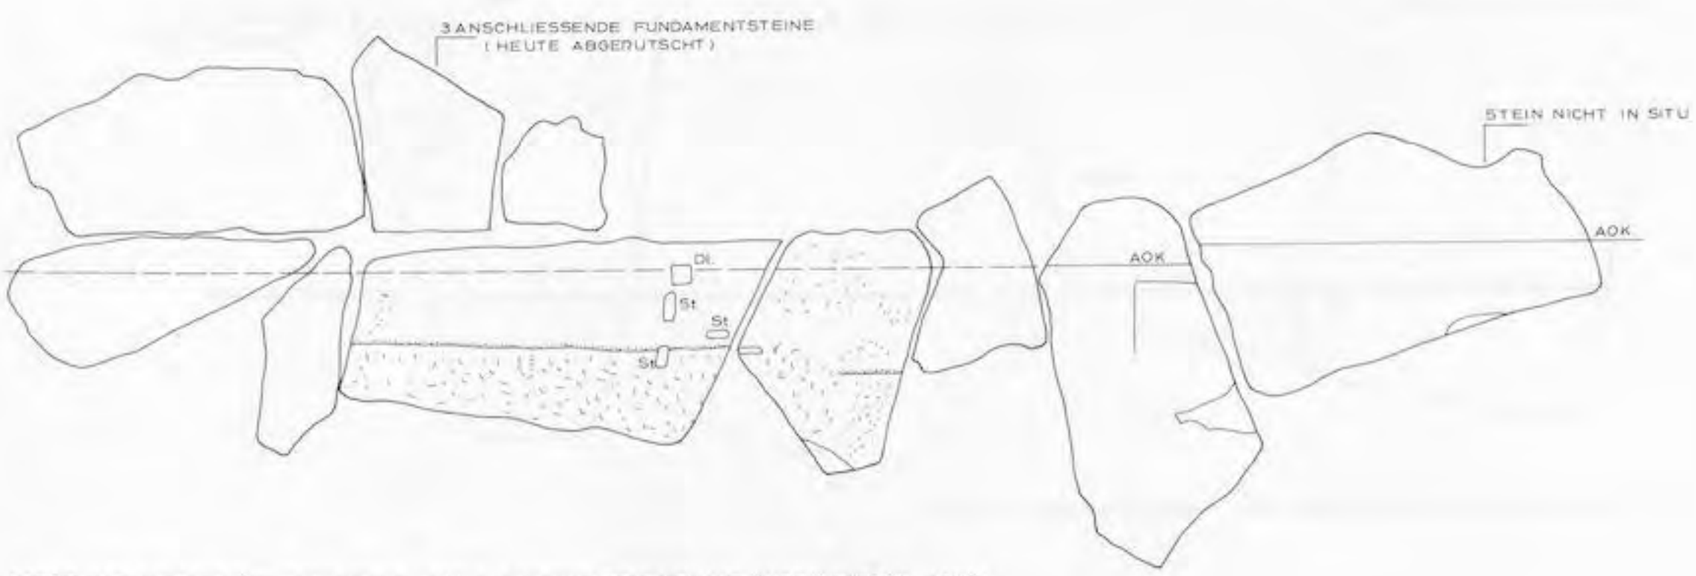


Abb. 67

UNIVERSITÄTS-
BIBLIOTHEK
HEIDELBERG
https://digi.ub.uni-heidelberg.de/diglit/fie_bd12_2tafeln/0033
© Universitätsbibliothek Heidelberg
gefördert durch die
DFG

EPHESOS, ARTEMISION 1991
ALTAR - OSTFUNDAMENT
C

0 10 20 30 40 50 100 CM
AUFN.: U. MUSS GEZ.: E. KARHAN / ÖAI INV. NR.

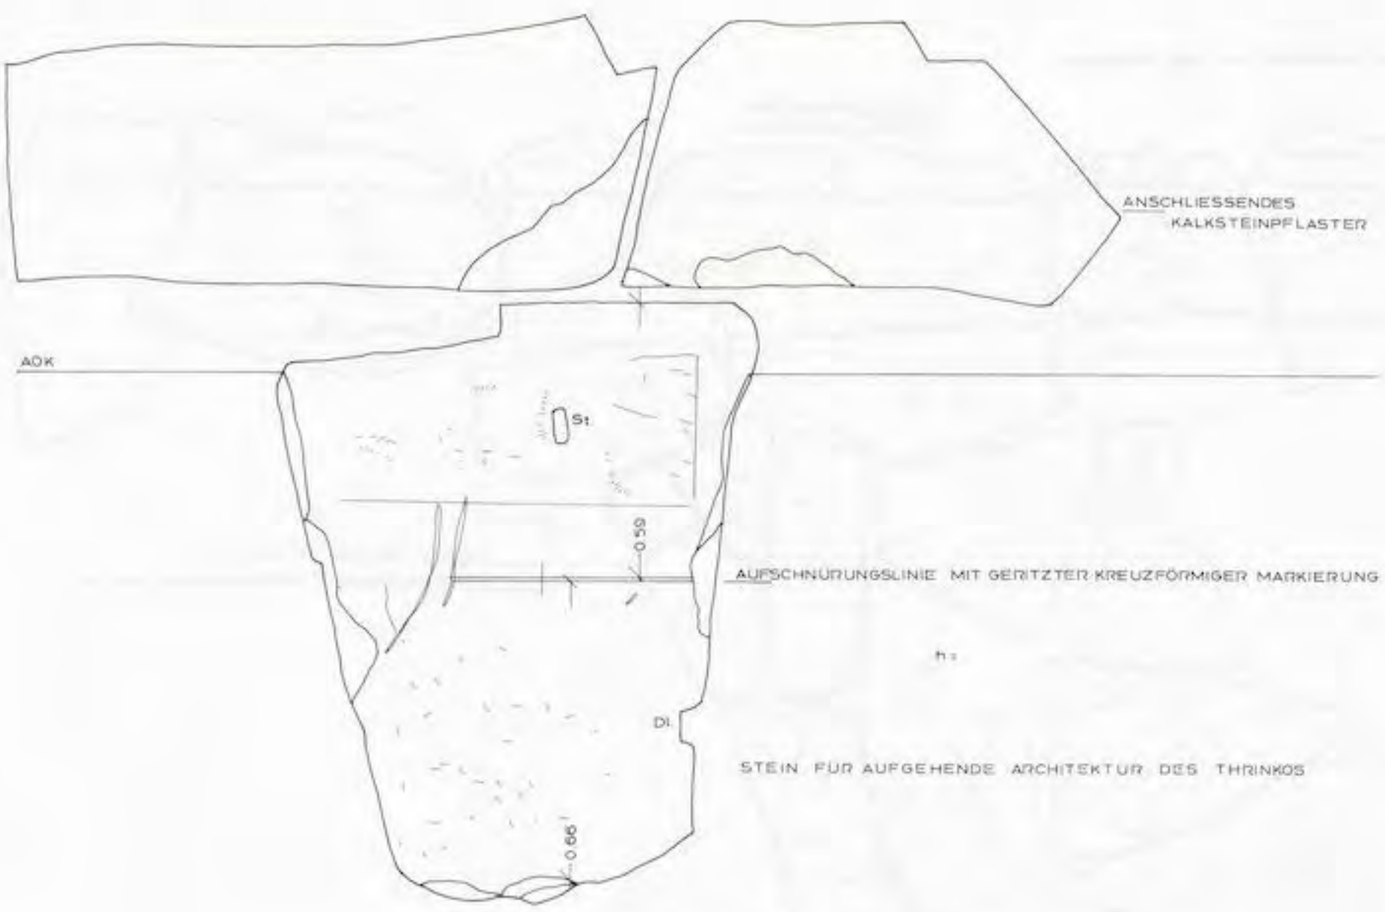


Abb. 68

EPHESOS, ARTEMISION 1991
NÖRDLICHES THRINKOSFUNDAMENT
D

0 10 20 30 40 50 100CM
AUFN. U. MUSS GEZ. E. KARHAN / ÖAI INV. NR.



Abb. 69

UNIVERSITÄTS-
BIBLIOTHEK
HEIDELBERG
https://digi.ub.uni-heidelberg.de/diglit/fie_bd12_2tafeln/0034
© Universitätsbibliothek Heidelberg
gefördert durch die
DFG



Abb. 70 (1968)



Abb. 71 (1968)



Abb. 72 (1968)

UNIVERSITÄTS-
BIBLIOTHEK
HEIDELBERG
https://digi.ub.uni-heidelberg.de/diglit/fie_bd12_2tafeln/0035
© Universitätsbibliothek Heidelberg
gefördert durch die
DFG



Abb. 73



Abb. 74



Abb. 75



Abb. 76

UNIVERSITÄTS-
BIBLIOTHEK
HEIDELBERG
https://digi.ub.uni-heidelberg.de/diglit/fie_bd12_2tafeln/0036
© Universitätsbibliothek Heidelberg
gefördert durch die
DFG

ARTEMISION ALTAR

Marmorpflaster Ⓐ und anschließendes Kalkstein - Fundament ❷ des Thrinkos

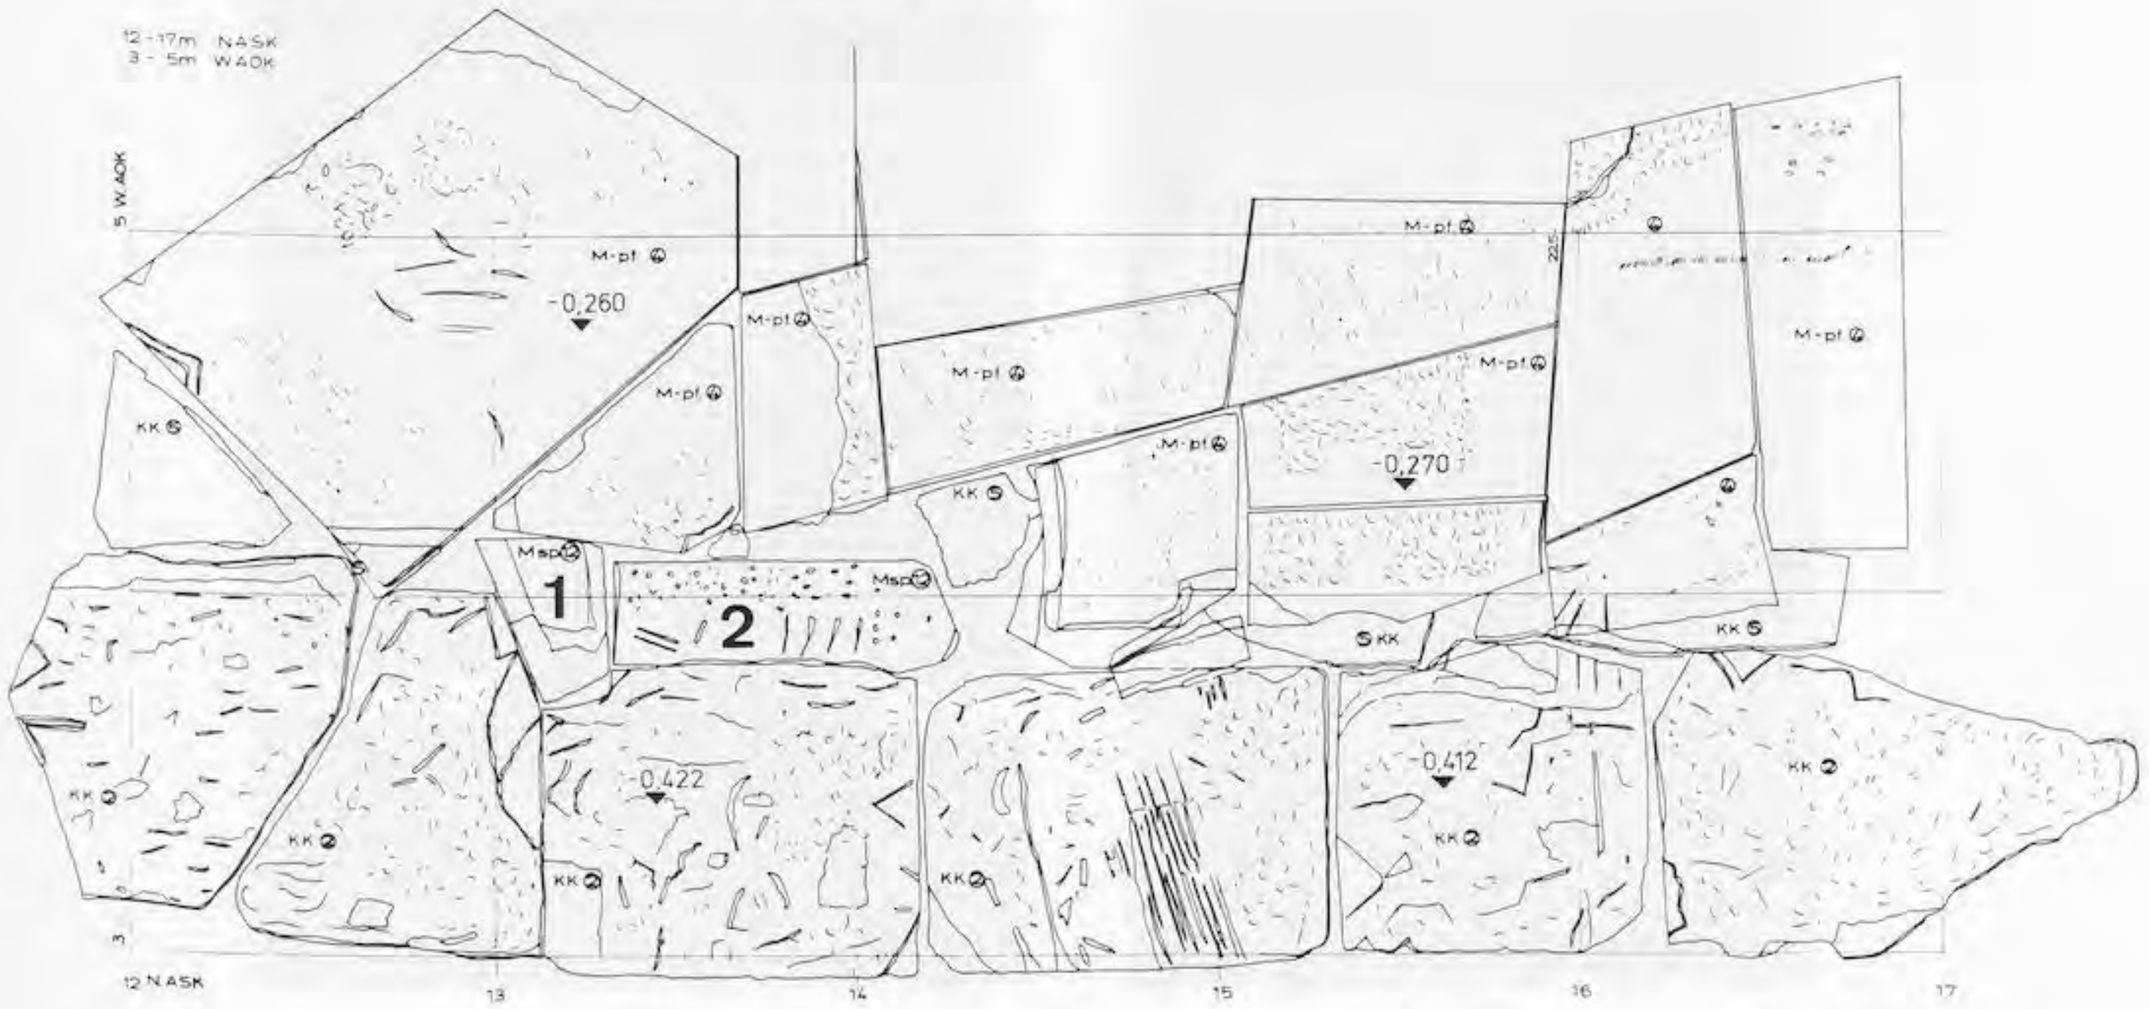


Abb. 77



Abb. 78



Abb. 79



Abb. 80

UNIVERSITÄTS-
BIBLIOTHEK
HEIDELBERG
https://digi.ub.uni-heidelberg.de/diglit/fie_bd12_2tafeln/0037
© Universitätsbibliothek Heidelberg
gefördert durch die
DFG



Abb. 81



Abb. 82

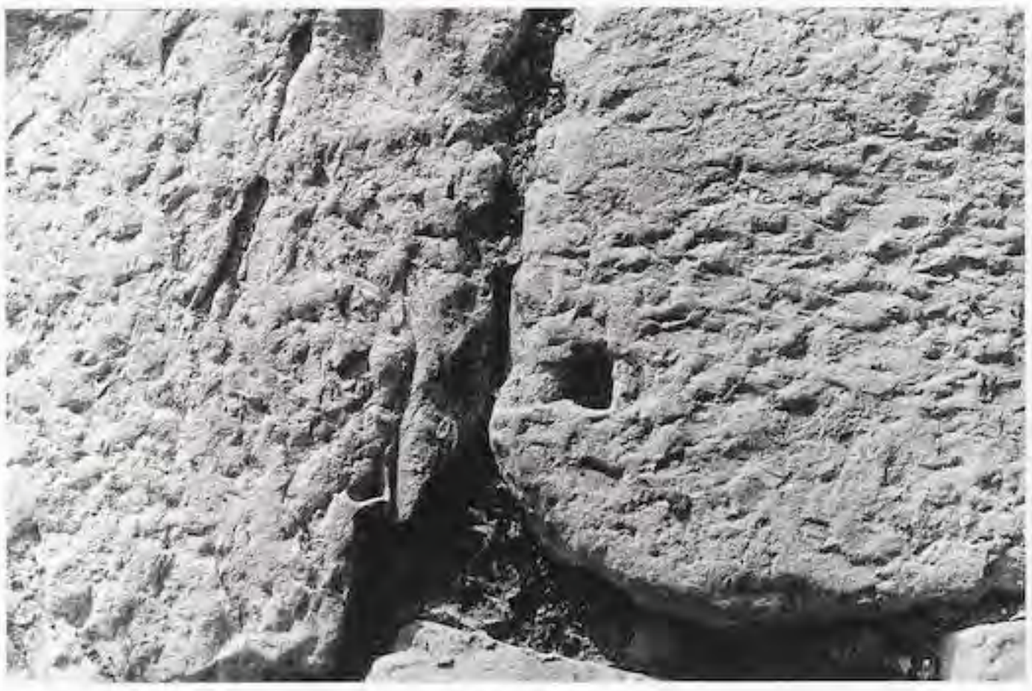


Abb. 83



Abb. 84

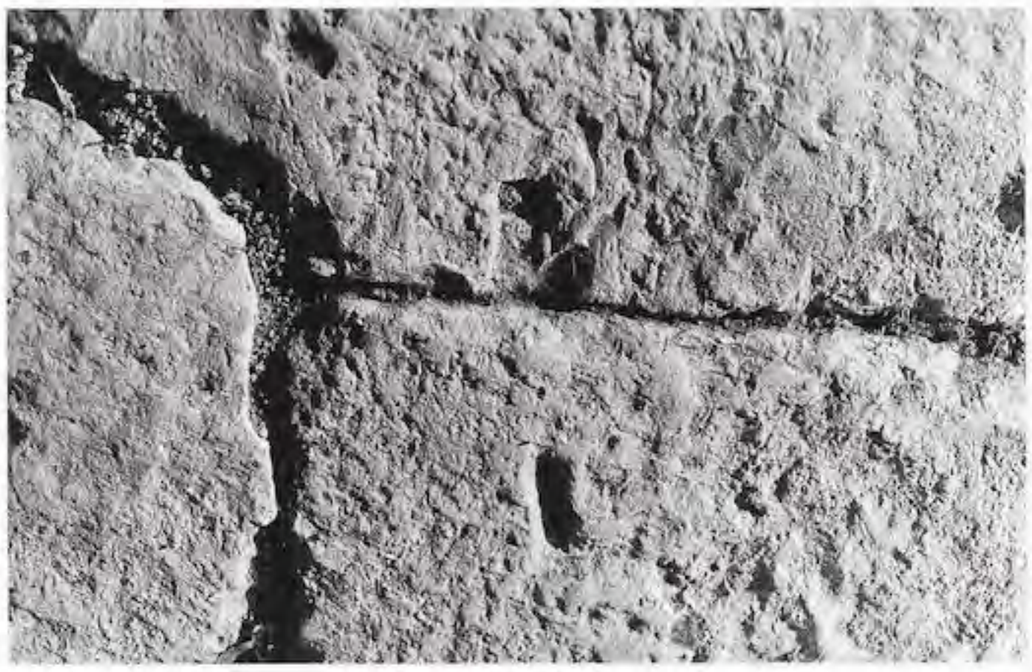


Abb. 85



Abb. 86

UNIVERSITÄTS-
BIBLIOTHEK
HEIDELBERG
https://digi.ub.uni-heidelberg.de/diglit/fie_bd12_2tafeln/0038
© Universitätsbibliothek Heidelberg
gefördert durch die
DFG

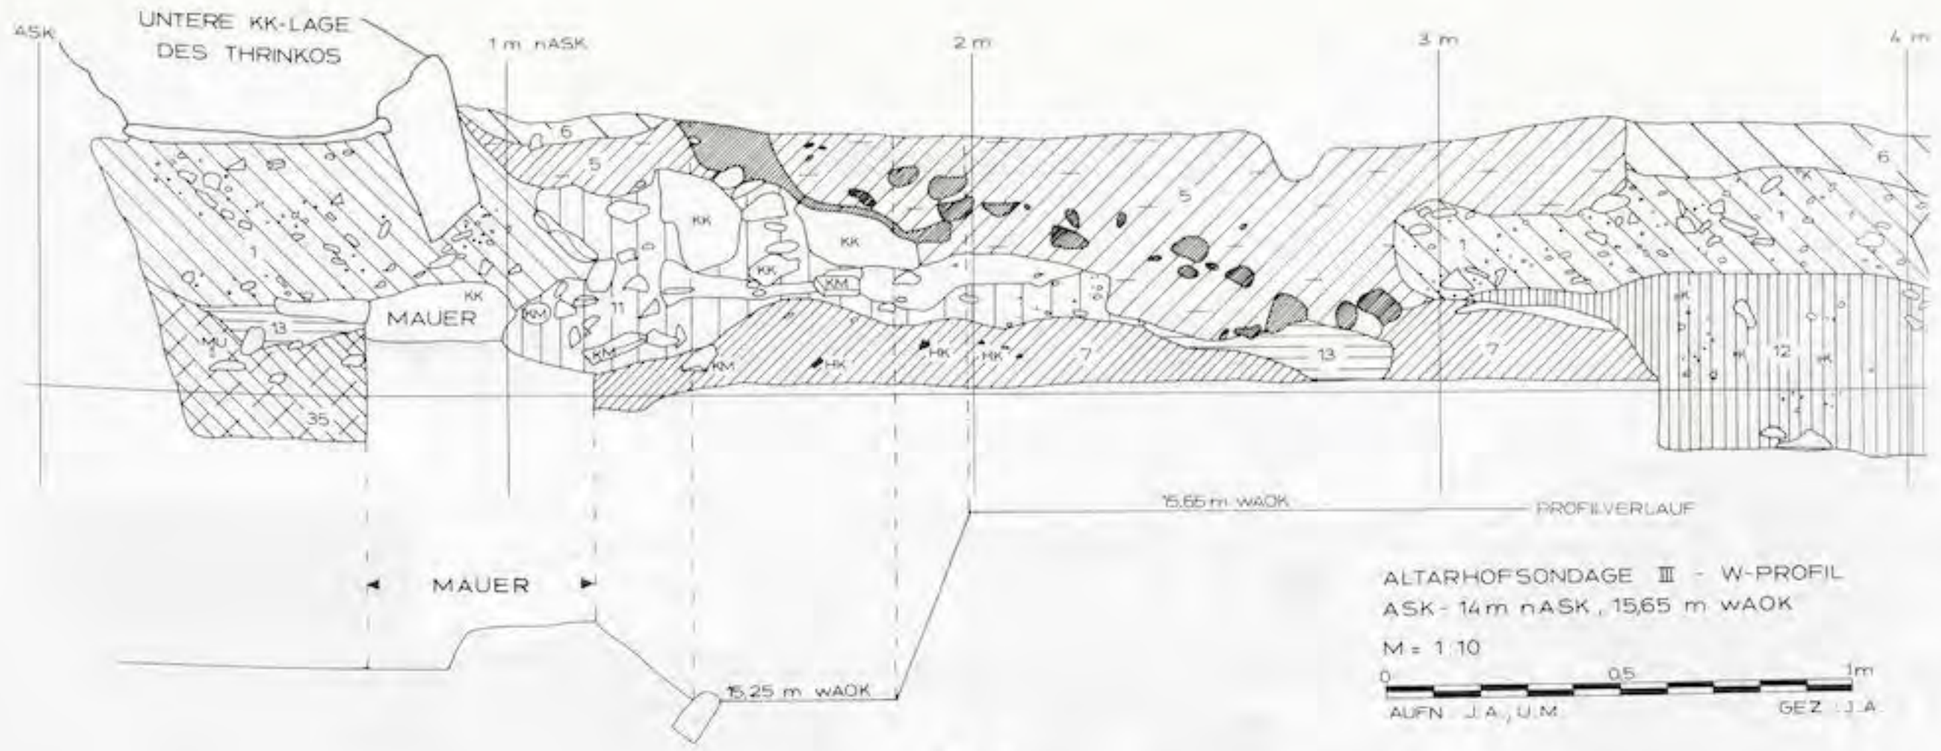


Abb. 89



Abb. 90

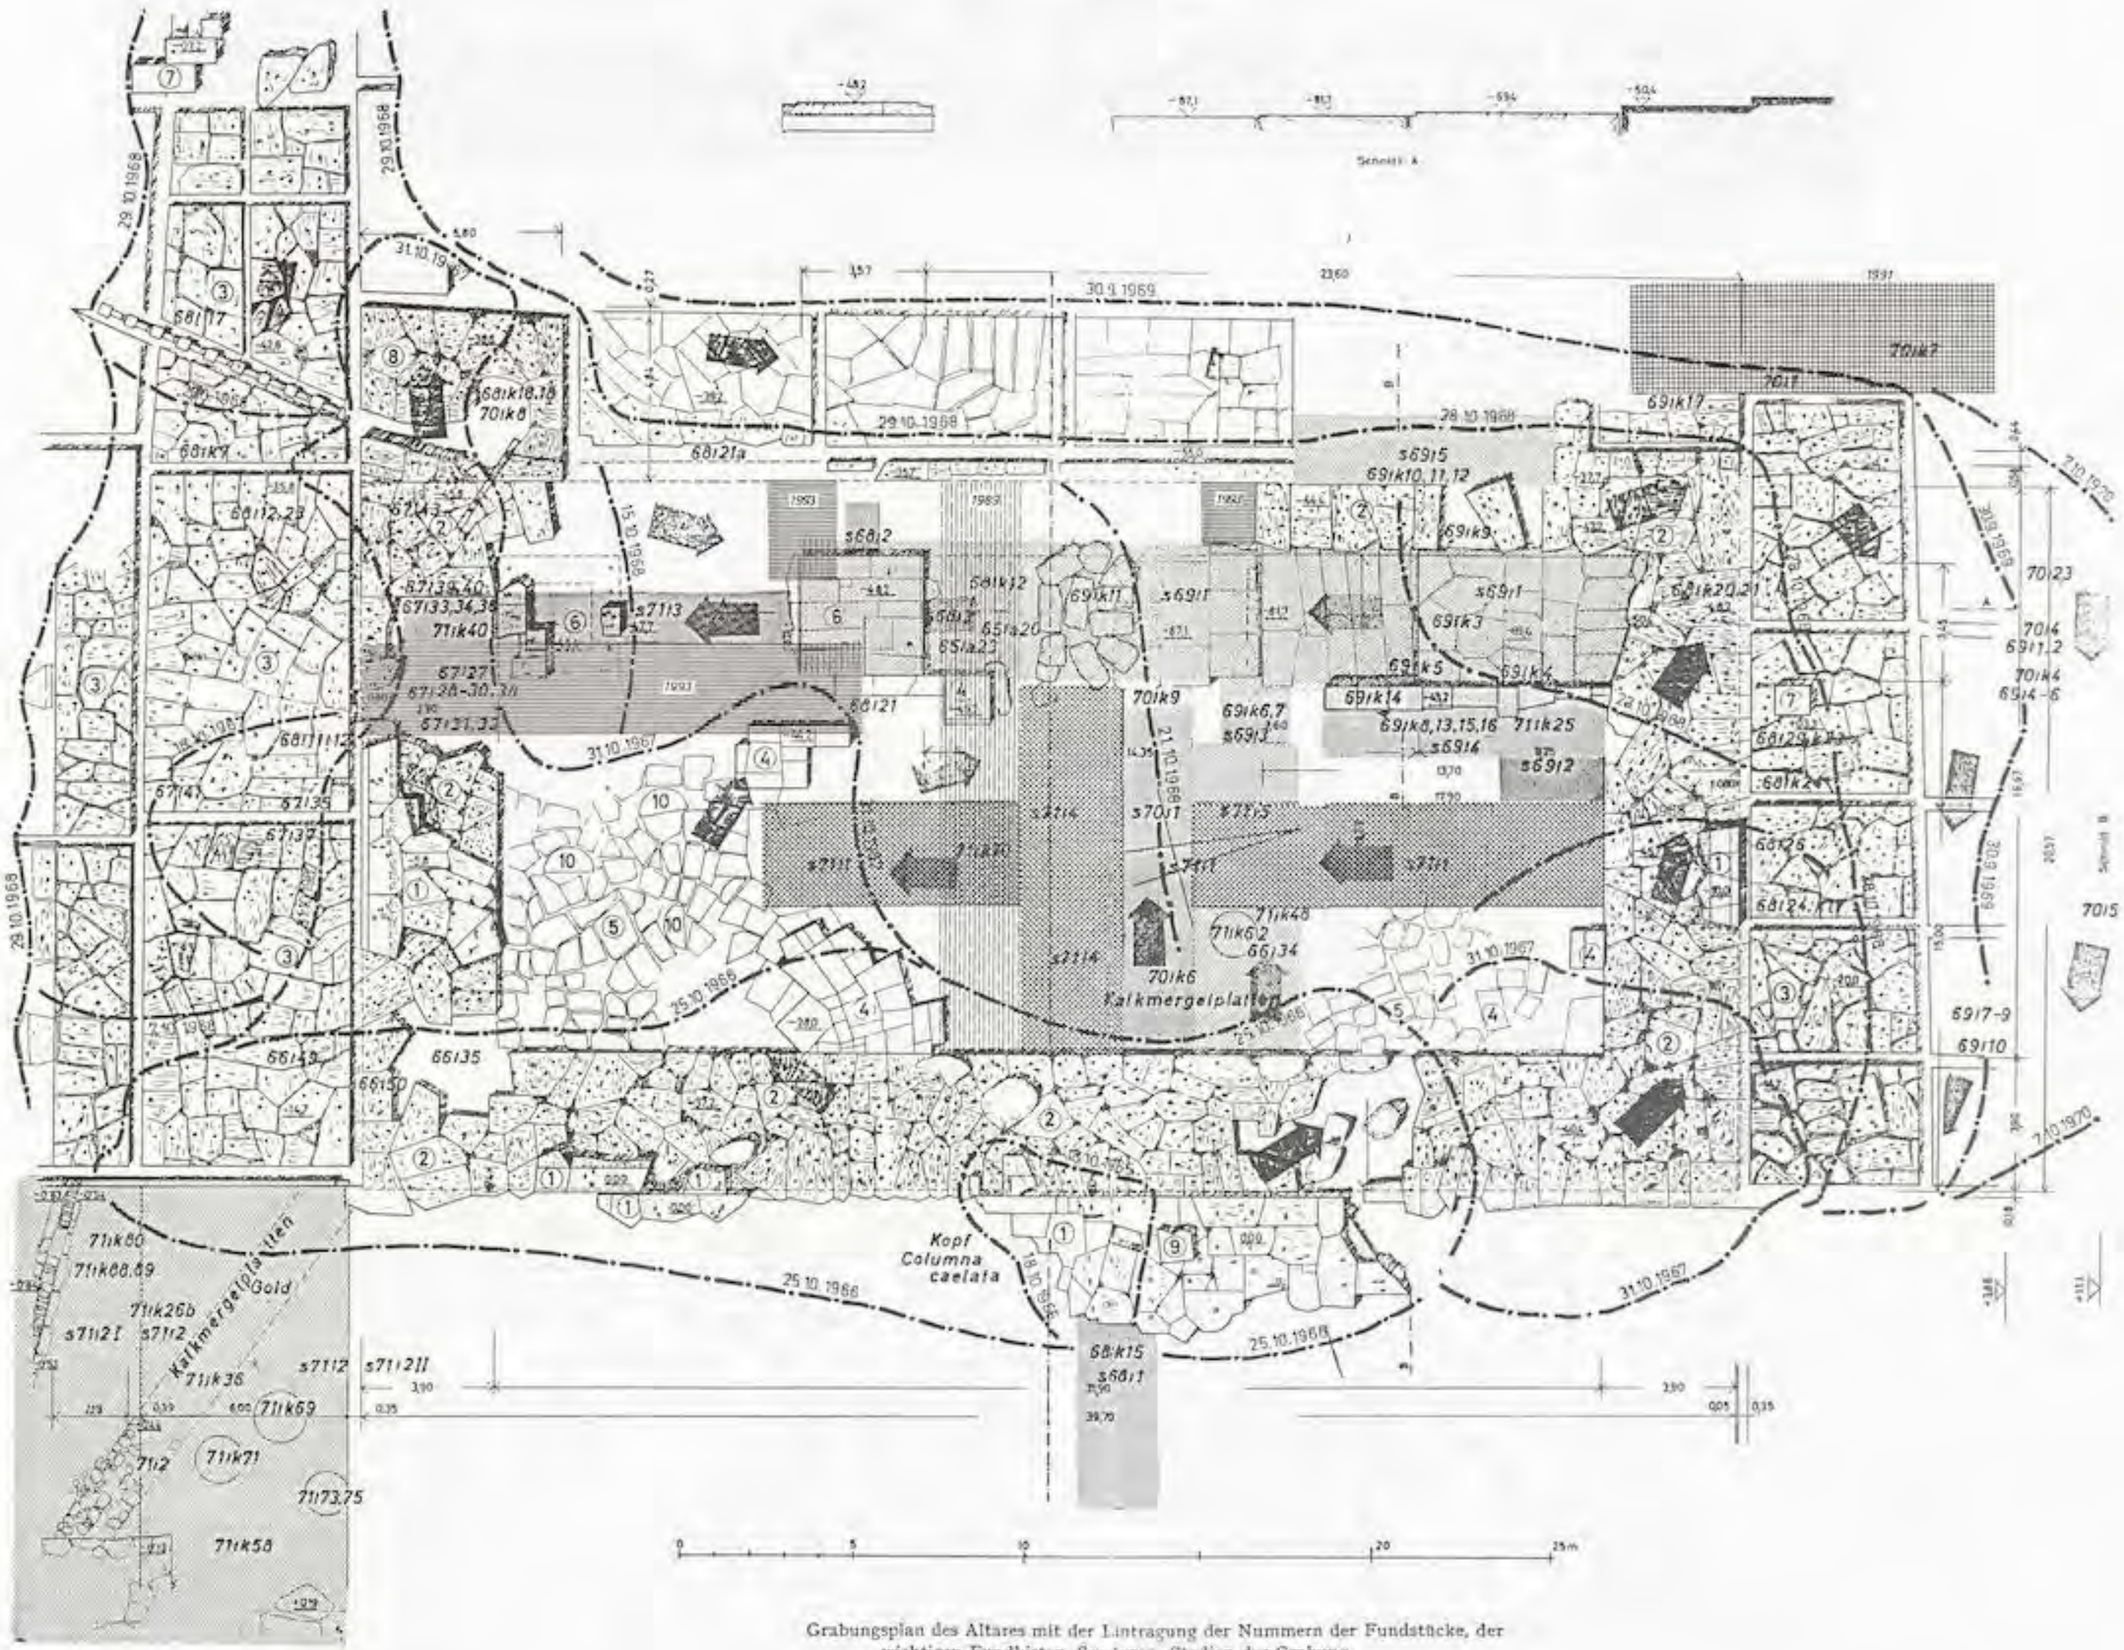


Abb. 91



Abb. 92

UNIVERSITÄTS-
BIBLIOTHEK
HEIDELBERG
https://digi.ub.uni-heidelberg.de/diglit/fie_bd12_2tafeln/0039
© Universitätsbibliothek Heidelberg
gefördert durch die
DFG



Grabungsplan des Altares mit der Eintragung der Nummern der Fundstücke, der wichtigen Fundkisten, Sondagen, Stadien der Grabung


Abb. 94




Abb. 95

UNIVERSITÄTS-
BIBLIOTHEK
HEIDELBERG
https://digi.ub.uni-heidelberg.de/diglit/fie_bd12_2tafeln/0040
© Universitätsbibliothek Heidelberg
gefördert durch die
DFG

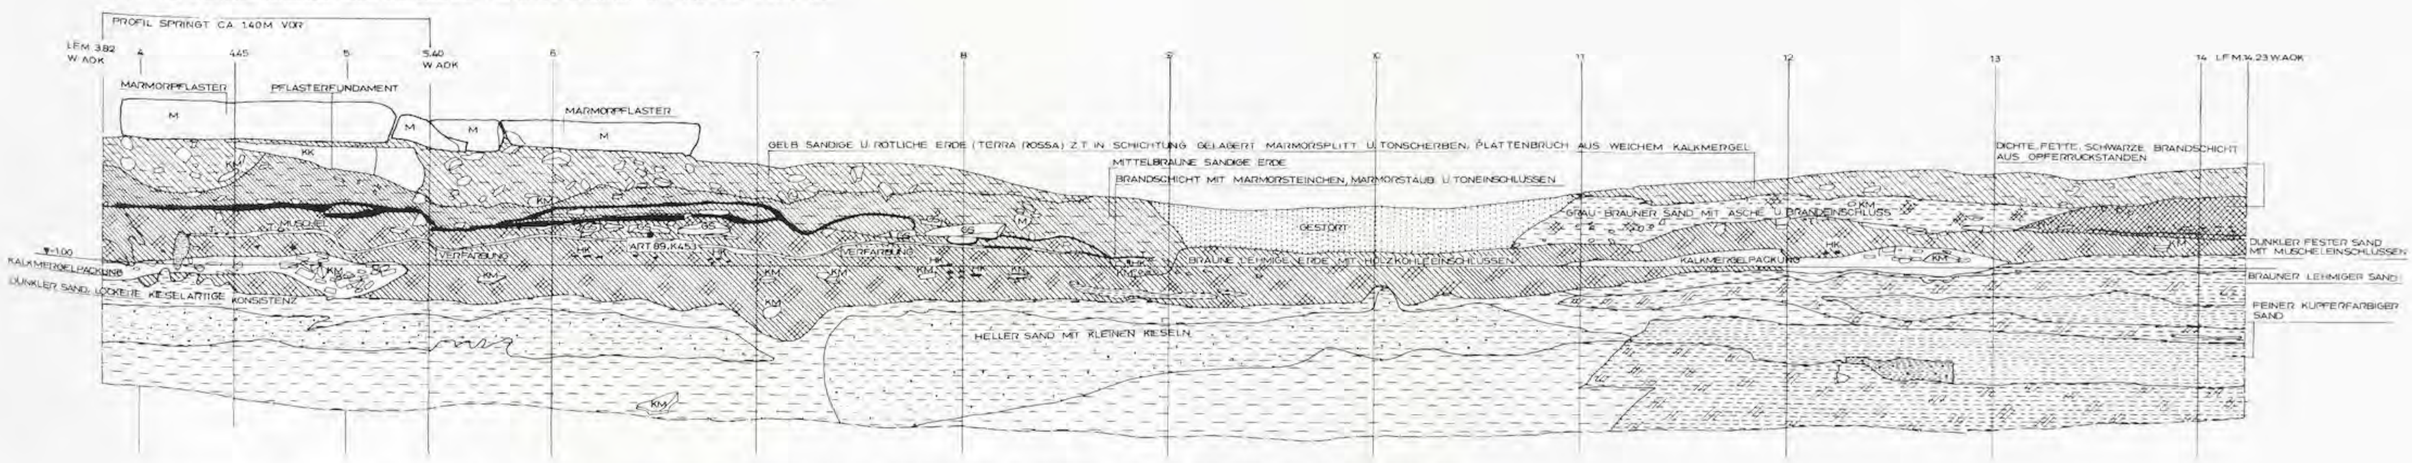ALTARHOFSONDAGE 1989
SÜDPROFIL, 15.50 M. NÖRDL. ASK.



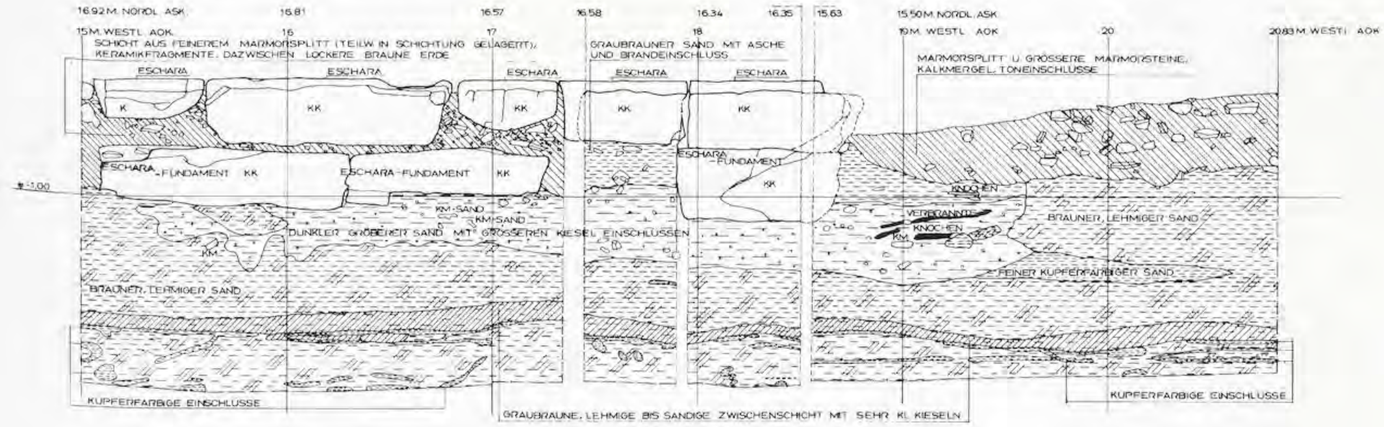SÜDPROFIL – WEGEN DER STEINLAGE VERSCHIEBT SICH DIE SÜDLICHE PROFILWAND IM BEREICH LFM 15 – 20.83 WESTL. AOK IM INTERVALL VON LFM 16.92 NÖRDL. ASK BIS 15.63 NÖRDL. ASK



EPHESOS, ARTEMISION 1989
ALTARHOFSONDAGE

0 10 20 30 40 50 100 150 200 CM

AUFN. F. POLAT, B. ULUTUĞ, U. ARIKAN, U. MUSS GEZ. E. KARHAN / DAI INV. NR.

NORDPROFIL, 18.00 M. NÖRDL. ASK.
LFM 10 – 20.62 WESTL. AOK

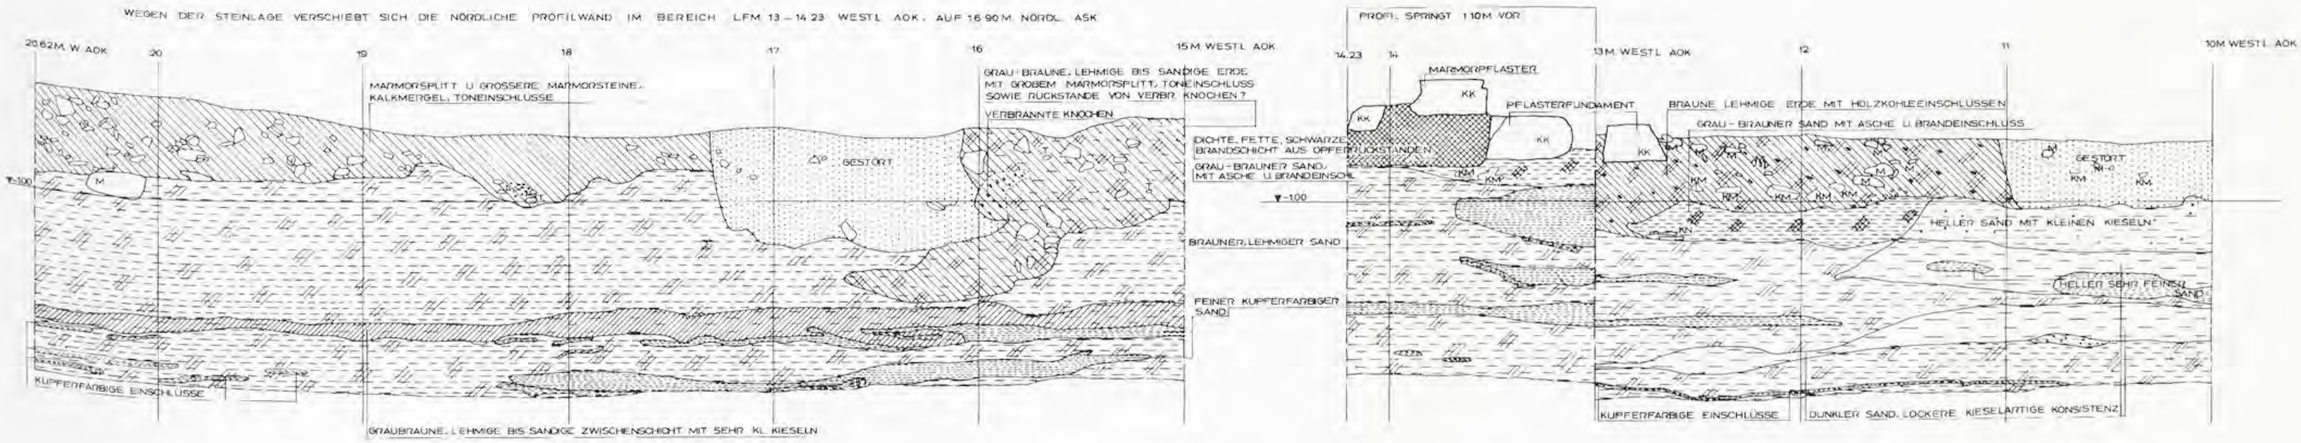


Abb. 87

UNIVERSITÄTS-BIBLIOTHEK HEIDELBERG
https://digi.ub.uni-heidelberg.de/diglit/fie_bd12_2tafeln/0041
© Universitätsbibliothek Heidelberg
gefördert durch die DFG

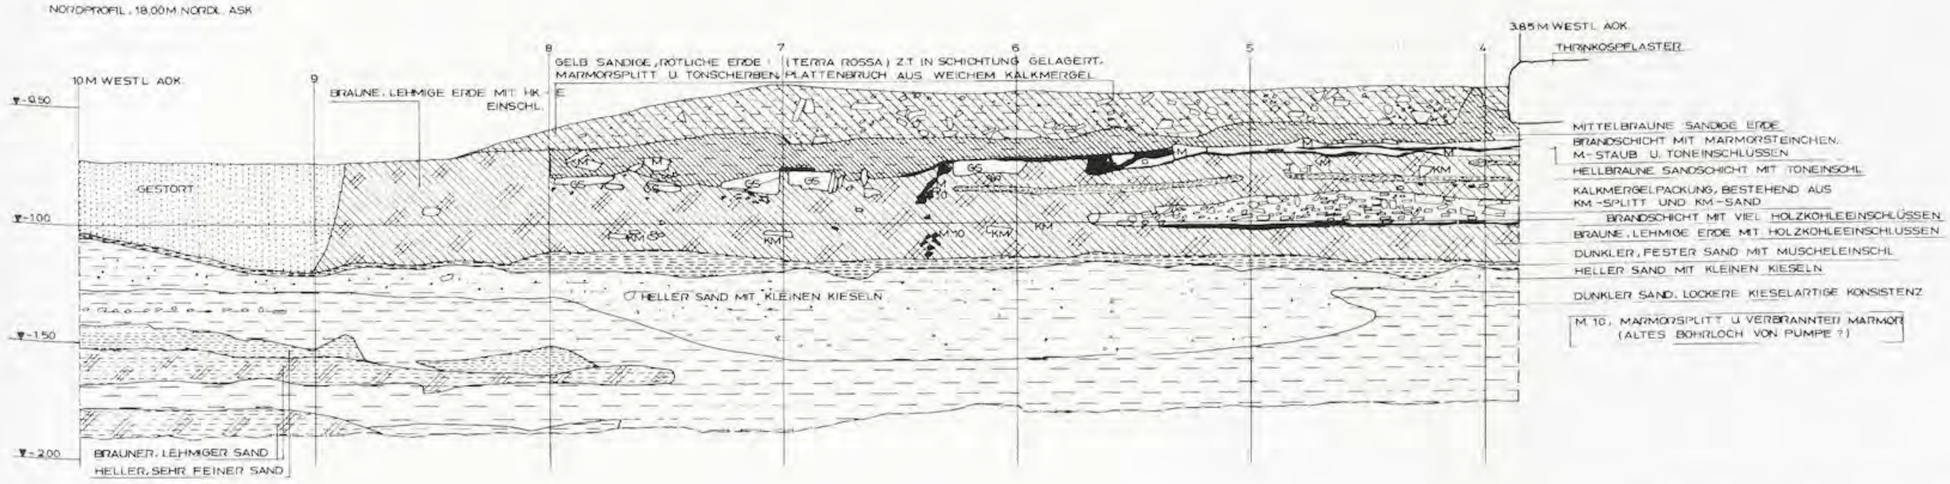
UNIVERSITÄTS-
BIBLIOTHEK
HEIDELBERG

https://digi.ub.uni-heidelberg.de/diglit/fie_bd12_2tafeln/0042

© Universitätsbibliothek Heidelberg


gefördert durch die
DFG

NORDPROFIL, 18,00 M NÖRDL. ASK




WEGEN DER STEINLAGE VERSCHIEBT SICH DIE ÖSTLICHE PROFILWAND IM BEREICH LFM 15,50 — 17,00 NÖRDL. ASK. IM INTERVALL VON LFM 17,92 — 18,57 WESTL. AOK.

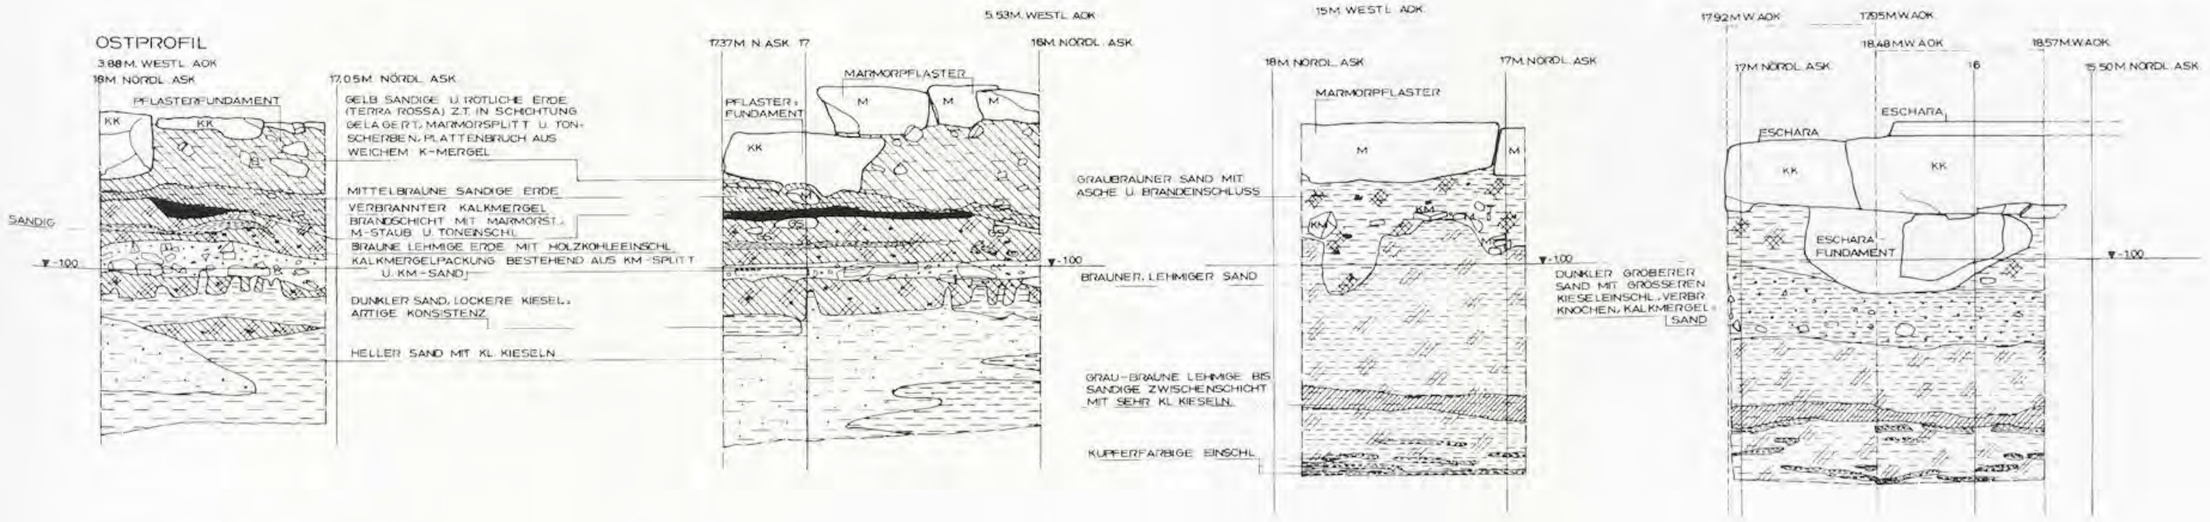OSTPROFIL



WESTPROFIL

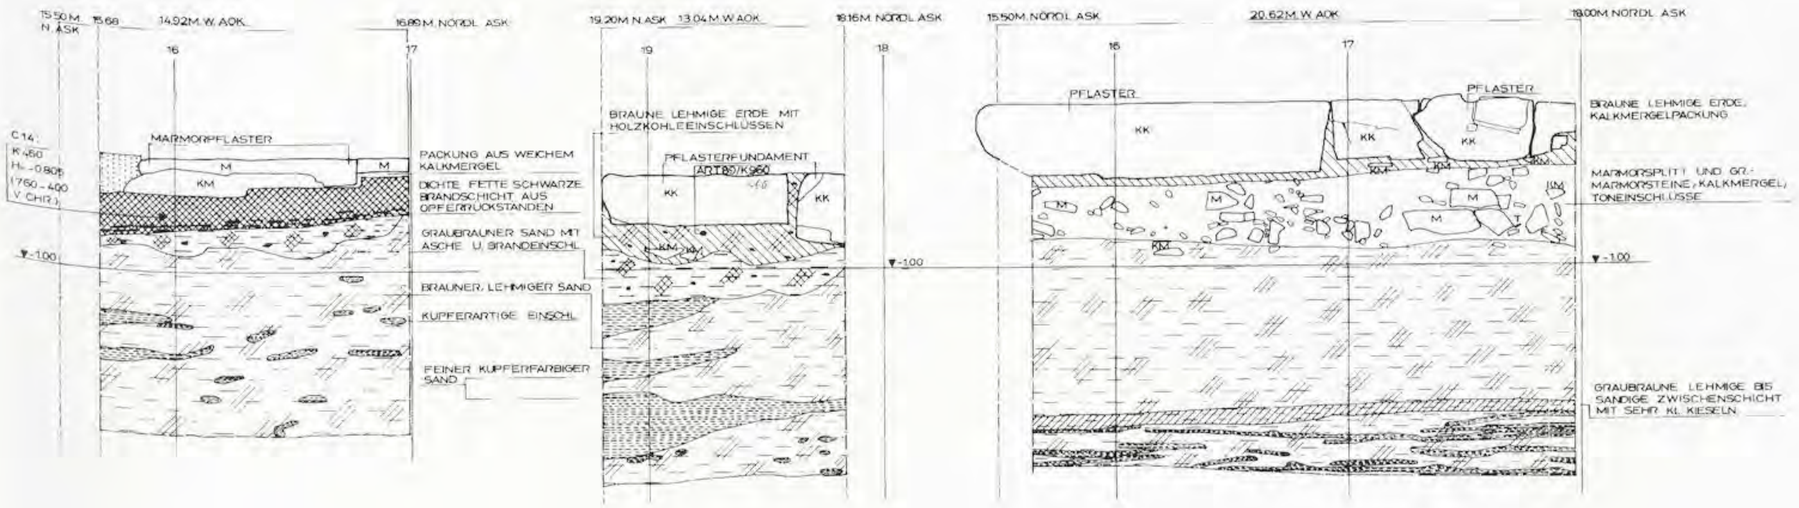

EPHESOS, ARTEMISION 1989
ALTARHOFSONDAGE

0 10 20 30 40 50 100 150 200CM

AUFN.: F. POLAT, B. ULUTUĞ, U. ARIKAN, U. MUSS — GEZ.: E. KARHAN / DAI INV. NR.

M = MARMOR
HK = HOLZKOHLE
T = TON
KN = KNOCHEN
KK = KRISTALLINER KALKSTEIN
KM = KALKMERGEL
GS = GRÜNSCHIEFER

Abb. 88

UNIVERSITÄTS-BIBLIOTHEK HEIDELBERG
https://digi.ub.uni-heidelberg.de/diglit/fie_bd12_2tafeln/0043
© Universitätsbibliothek Heidelberg
gefördert durch die DFG

UNIVERSITÄTS-
BIBLIOTHEK
HEIDELBERG

https://digi.ub.uni-heidelberg.de/diglit/fie_bd12_2tafeln/0044

© Universitätsbibliothek Heidelberg

gefördert durch die
DFG

ARTEMISION – ALTAR
GRUNDRISS

0 1 2 3 4 5M

DAI INV NR. 2421 / 2437

N

MODERNE MAUER

MAUERBREITE OBEN

MAUERINNENECKE

BLEIROHRLEITUNG

QUELLE

RINNE

TINNE

AOK ±0.00

39.75

LEGENDE:

1. OBERE KALKSTEINLAGE FÜR ALTARARCHITEKTUR DES 4. JHS.
2. UNTERE KALKSTEINLAGE (ARCHAISCH)
3. FUNDAMENT DES ALTARPLATZES MIT ENTWÄSSERUNGSRINNEN
4. POLYGONALER MARMORBELAG DES ALTARHOFES (ARCHAISCH)
5. BETTUNGSSTEINE DES MARMORBELAGES (ARCHAISCH)
6. EINZELFUNDAMENTE IM ALTARHOF (ARCHAISCH)
7. RECHTECKIGER MARMORSTEIN DES ALTARPLATZES ÜBER AUSGLEICHSSCHICHT
8. FUNDAMENTVORSPRUNG MIT QUELLE
9. MARMORPLATTE IN SITU ?
10. SPOLIEN ARCHAISCHER SÄULENTROMMELN (IN DER BETTUNG DES MARMORBELAGES)
11. FUNDAMENT ZWISCHEN ALTAR UND TEMPEL (4. JH.)
12. ARCHAISCHE MARMORSPOLIEN ALS AUSBESSERUNG DES ALTAR-FUNDAMENTES DER ARCH. ZEIT FÜR DEN ALTAR-AUFBAU DES 4. JHS
13. STEIN MIT ABDRUCK FÜR DÜBEL
14. ZUNGENFUNDAMENT

M = MARMOR

Abb. 93

UNIVERSITÄTS-
BIBLIOTHEK
HEIDELBERG

https://digi.ub.uni-heidelberg.de/diglit/fie_bd12_2tafeln/0045

© Universitätsbibliothek Heidelberg

gefördert durch die
DFG

UNIVERSITÄTS-
BIBLIOTHEK
HEIDELBERG

https://digi.ub.uni-heidelberg.de/diglit/fie_bd12_2tafeln/0046

© Universitätsbibliothek Heidelberg

gefördert durch die
DFG

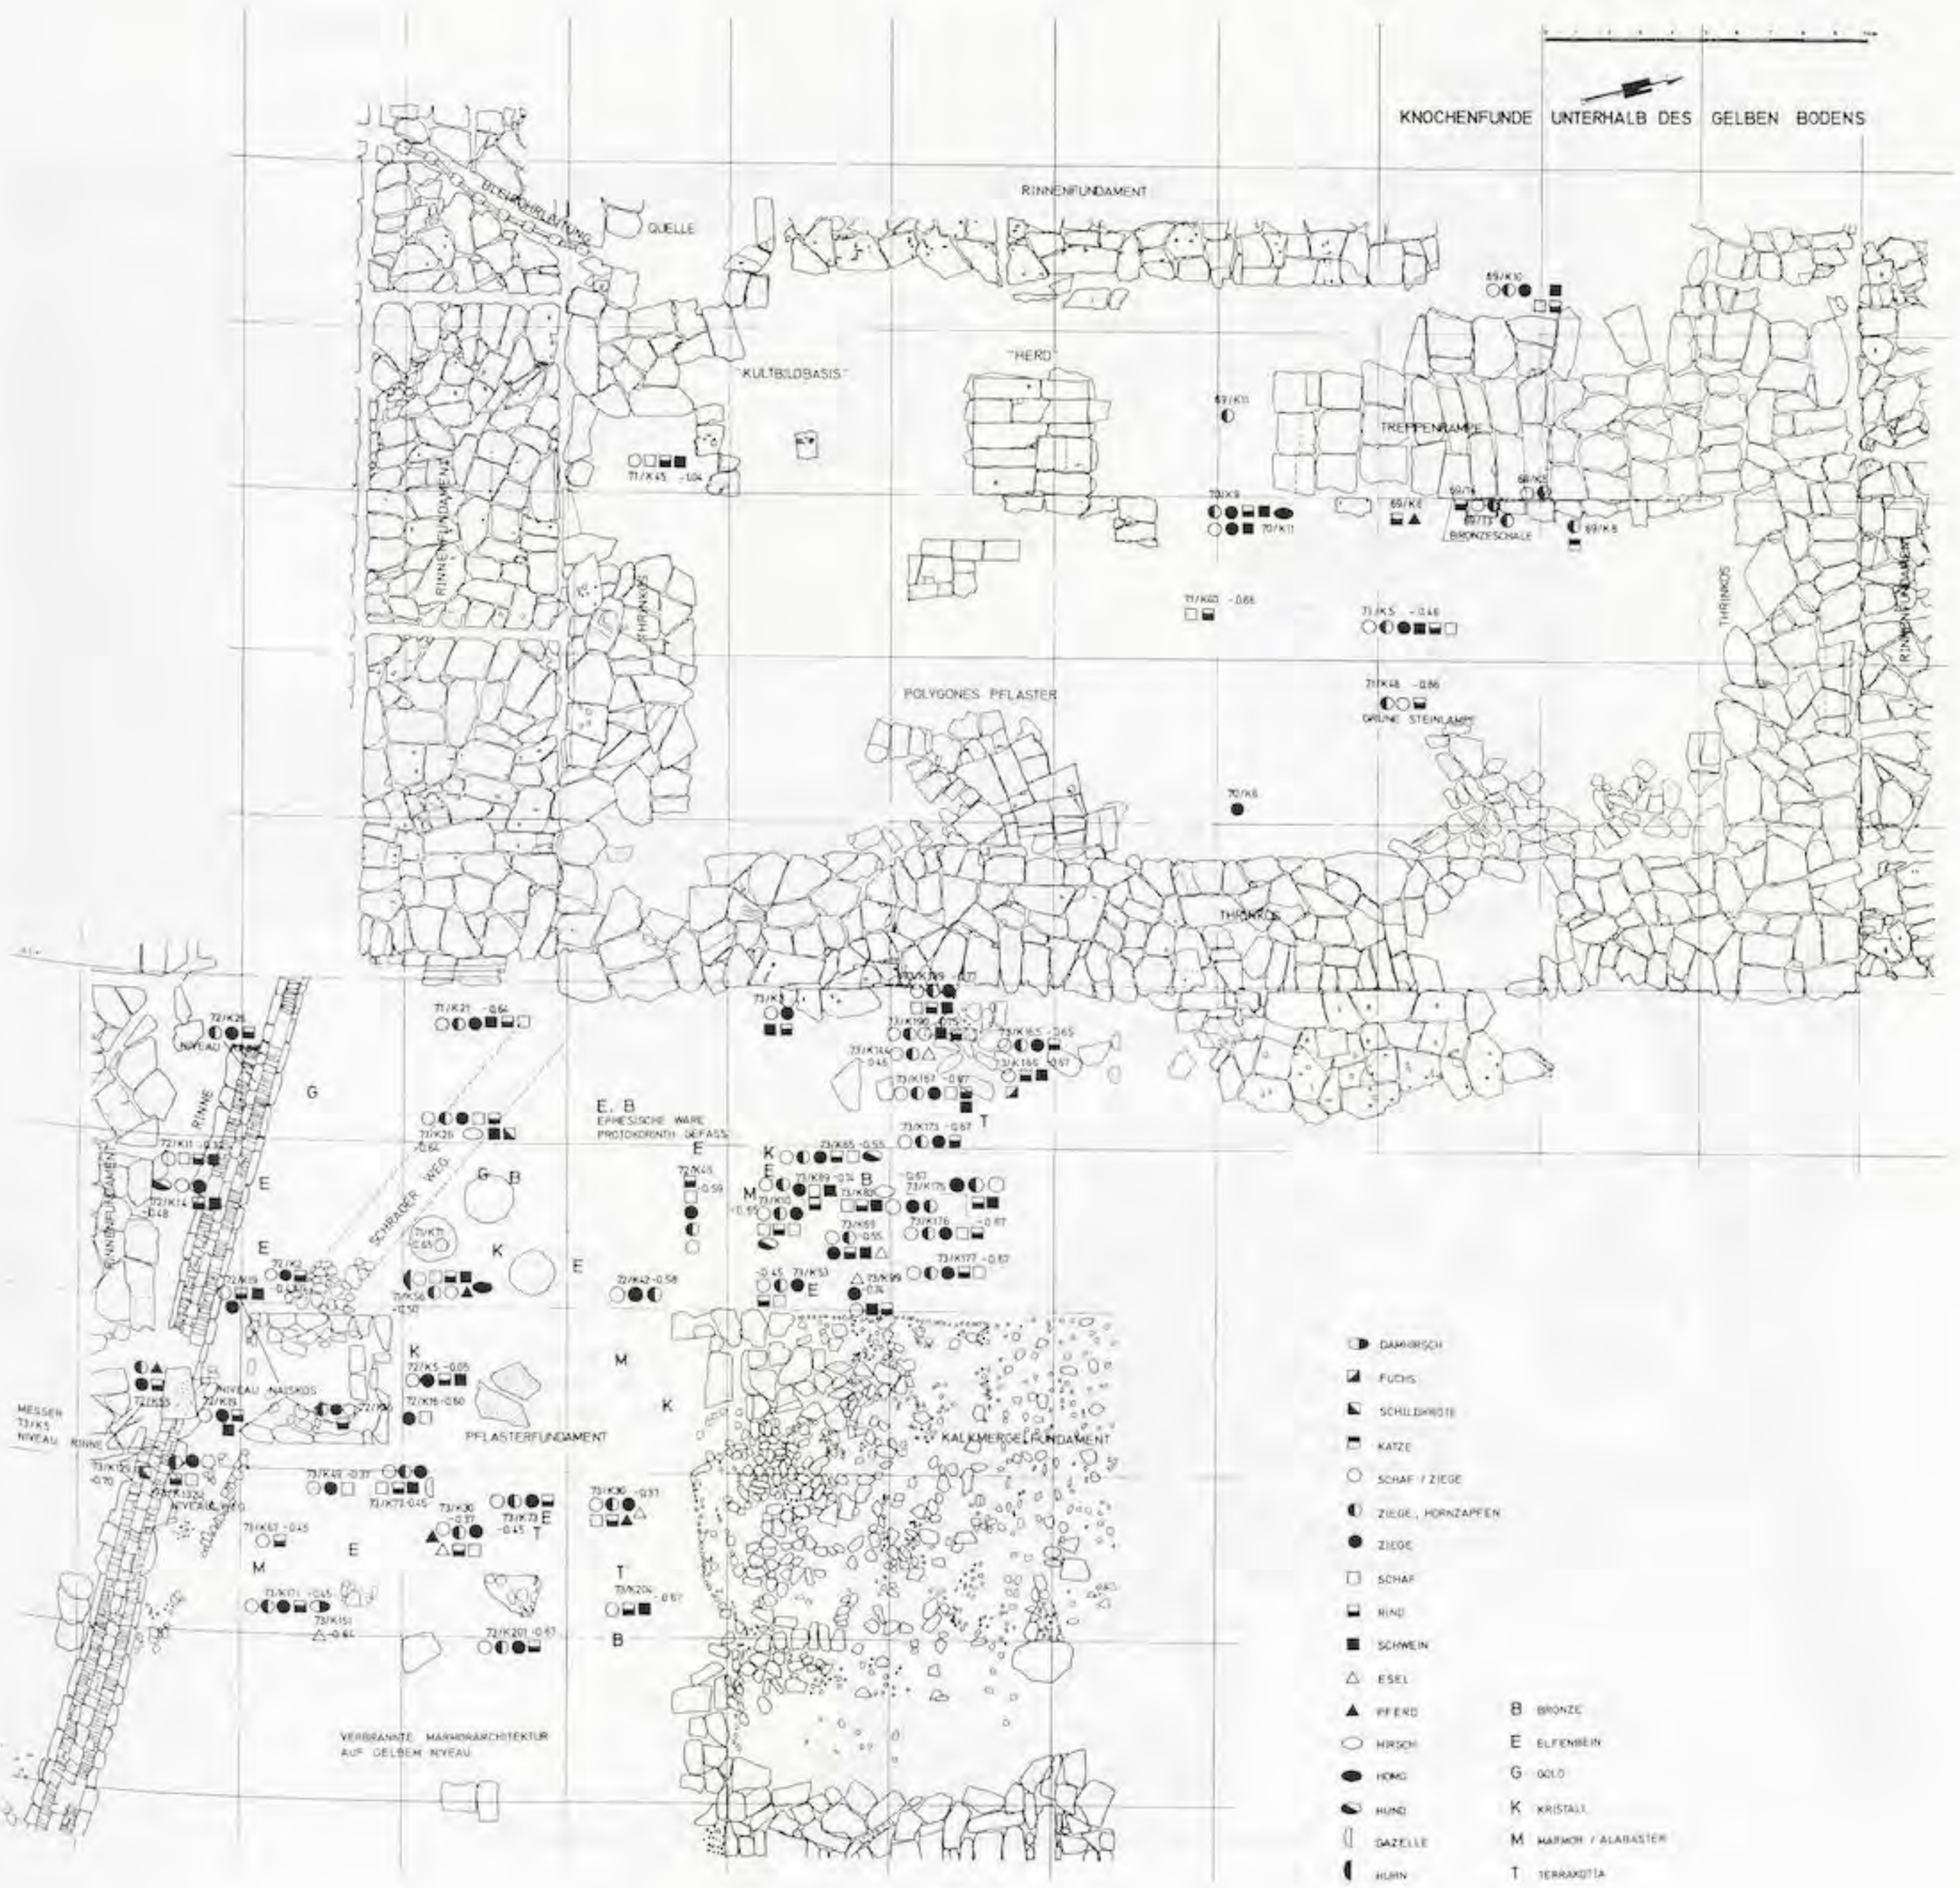


Abb. 96

UNIVERSITÄTS-
BIBLIOTHEK
HEIDELBERG
https://digi.ub.uni-heidelberg.de/diglit/fie_bd12_2tafeln/0047
© Universitätsbibliothek Heidelberg
gefördert durch die
DFG



Verteilung der Kleinfunde und keramischen Gefäße im Altarbereich

Abb. 97

UNIVERSITÄTS-
BIBLIOTHEK
HEIDELBERG
https://digi.ub.uni-heidelberg.de/diglit/fie_bd12_2tafeln/0048
© Universitätsbibliothek Heidelberg
gefördert durch die DFG

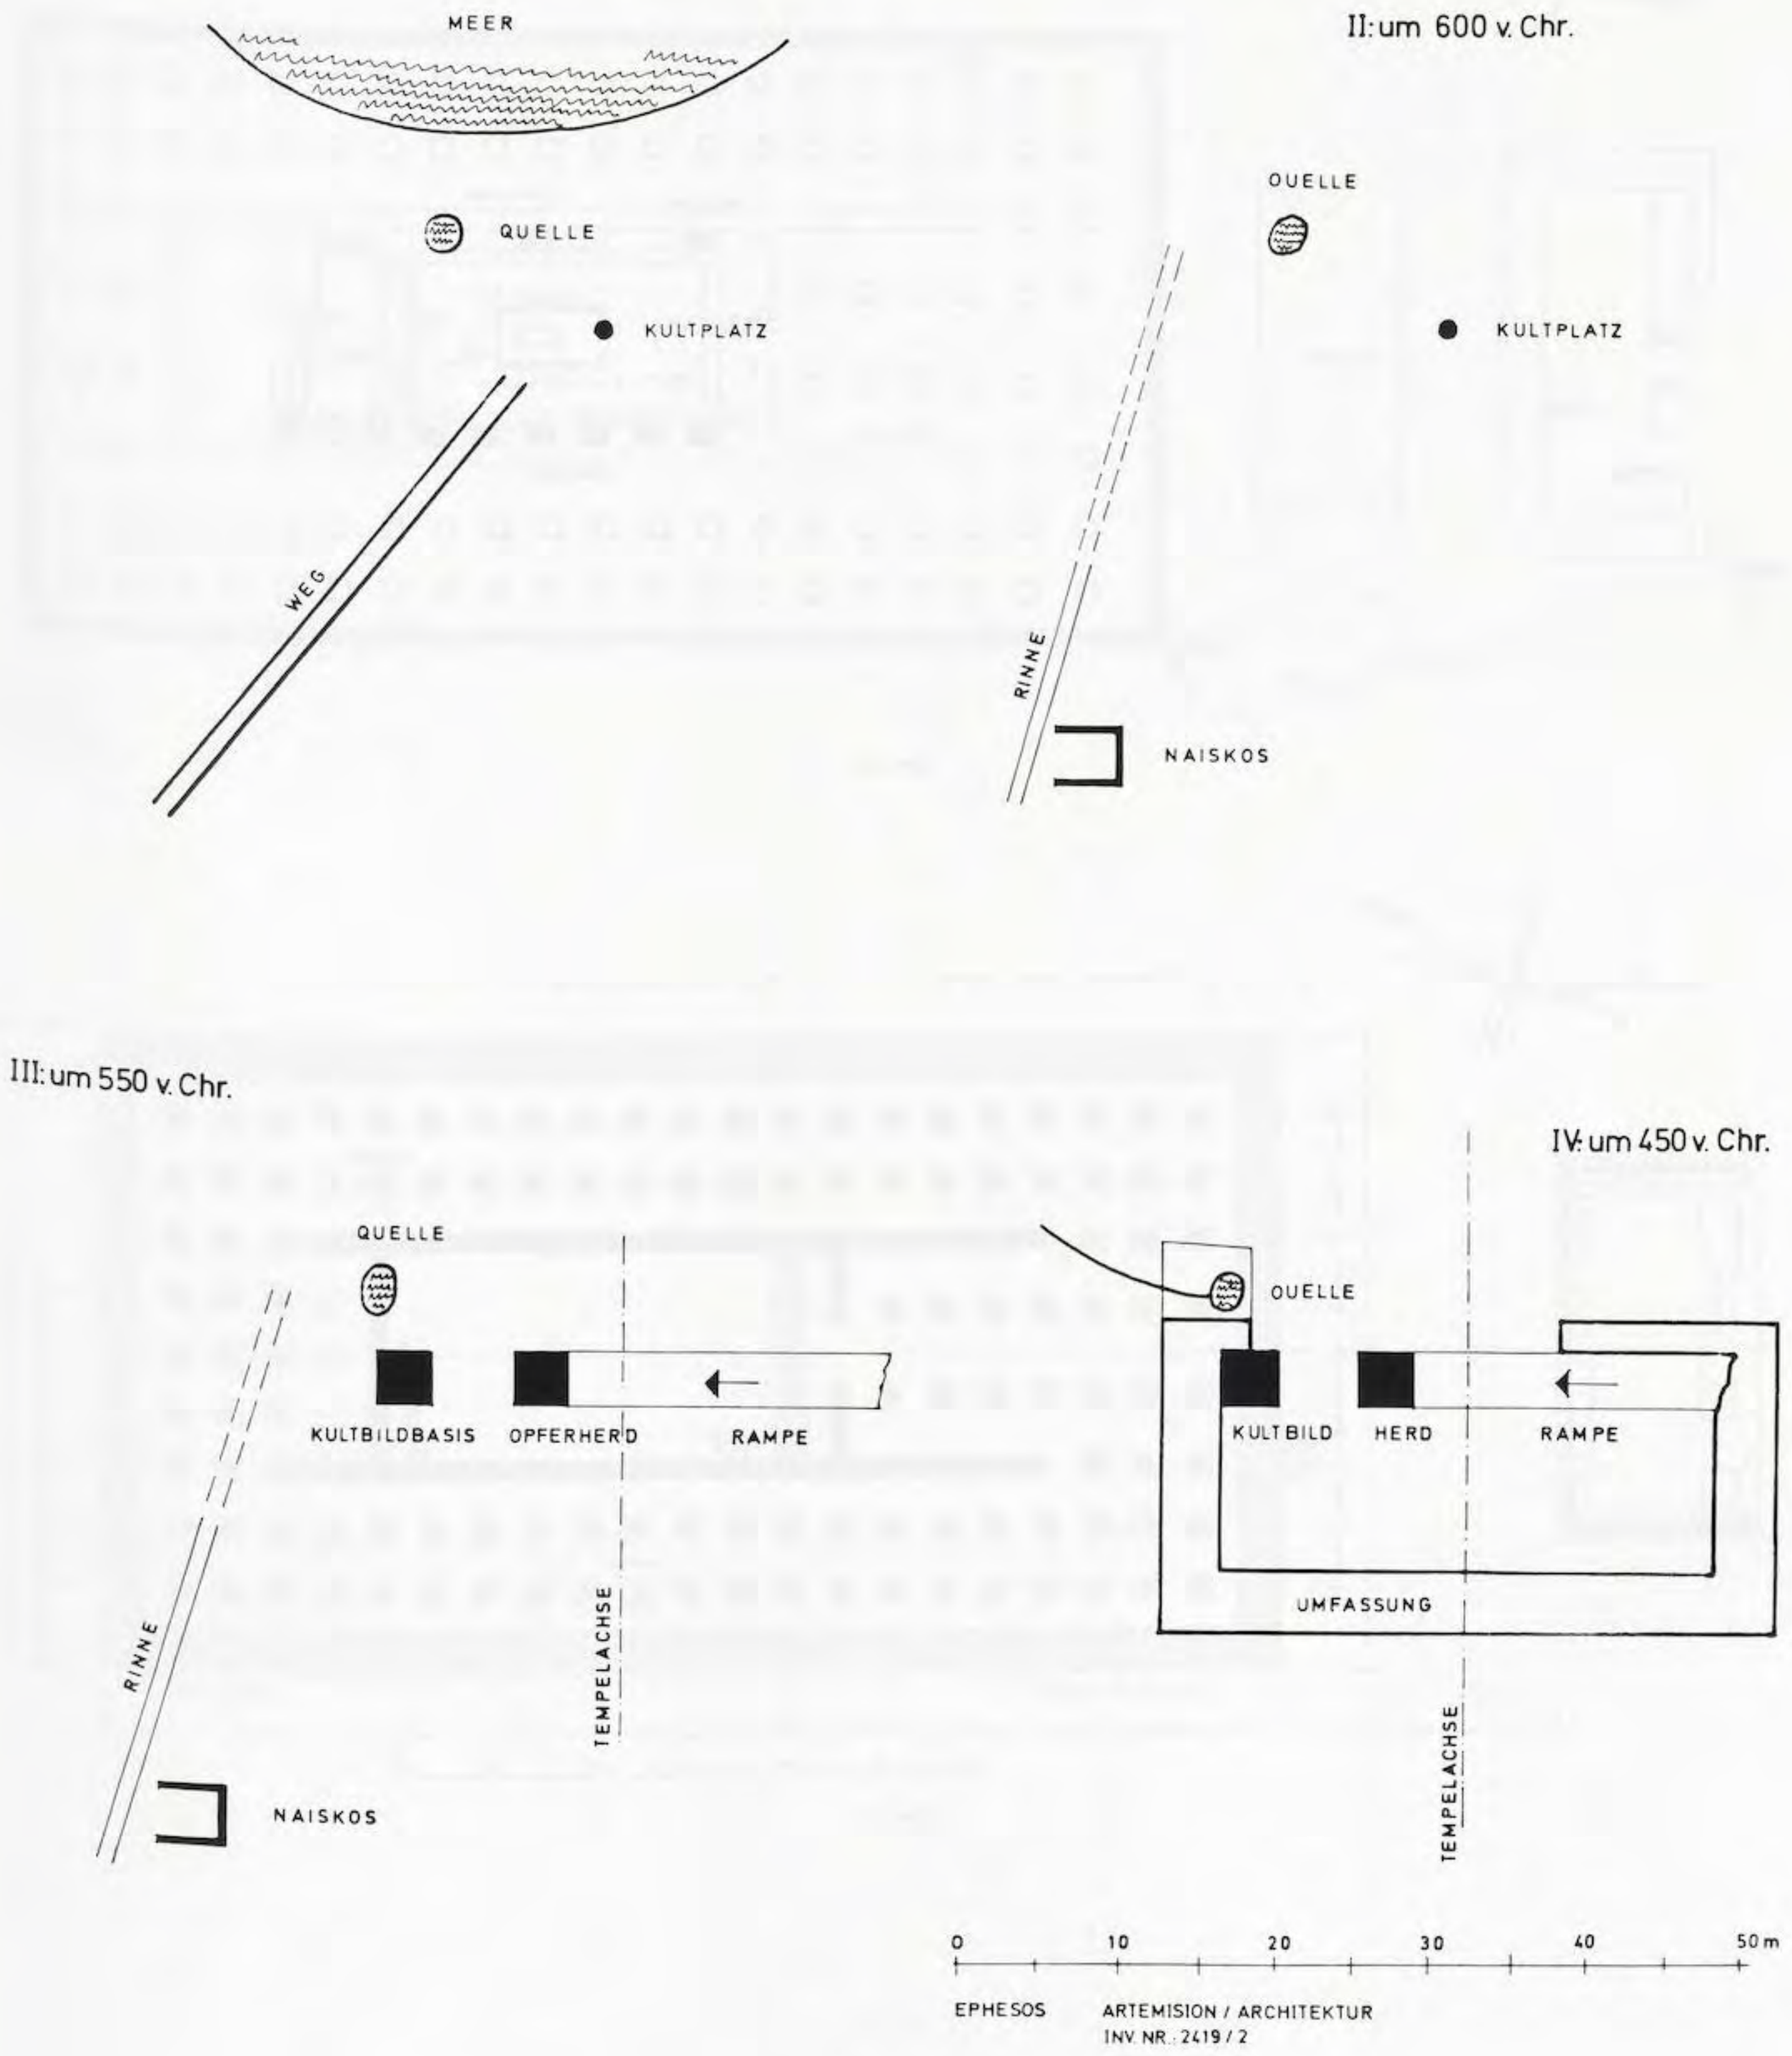


Abb. 98

UNIVERSITÄTS-
BIBLIOTHEK
HEIDELBERG
https://digi.ub.uni-heidelberg.de/diglit/fie_bd12_2tafeln/0049
© Universitätsbibliothek Heidelberg
gefördert durch die
DFG

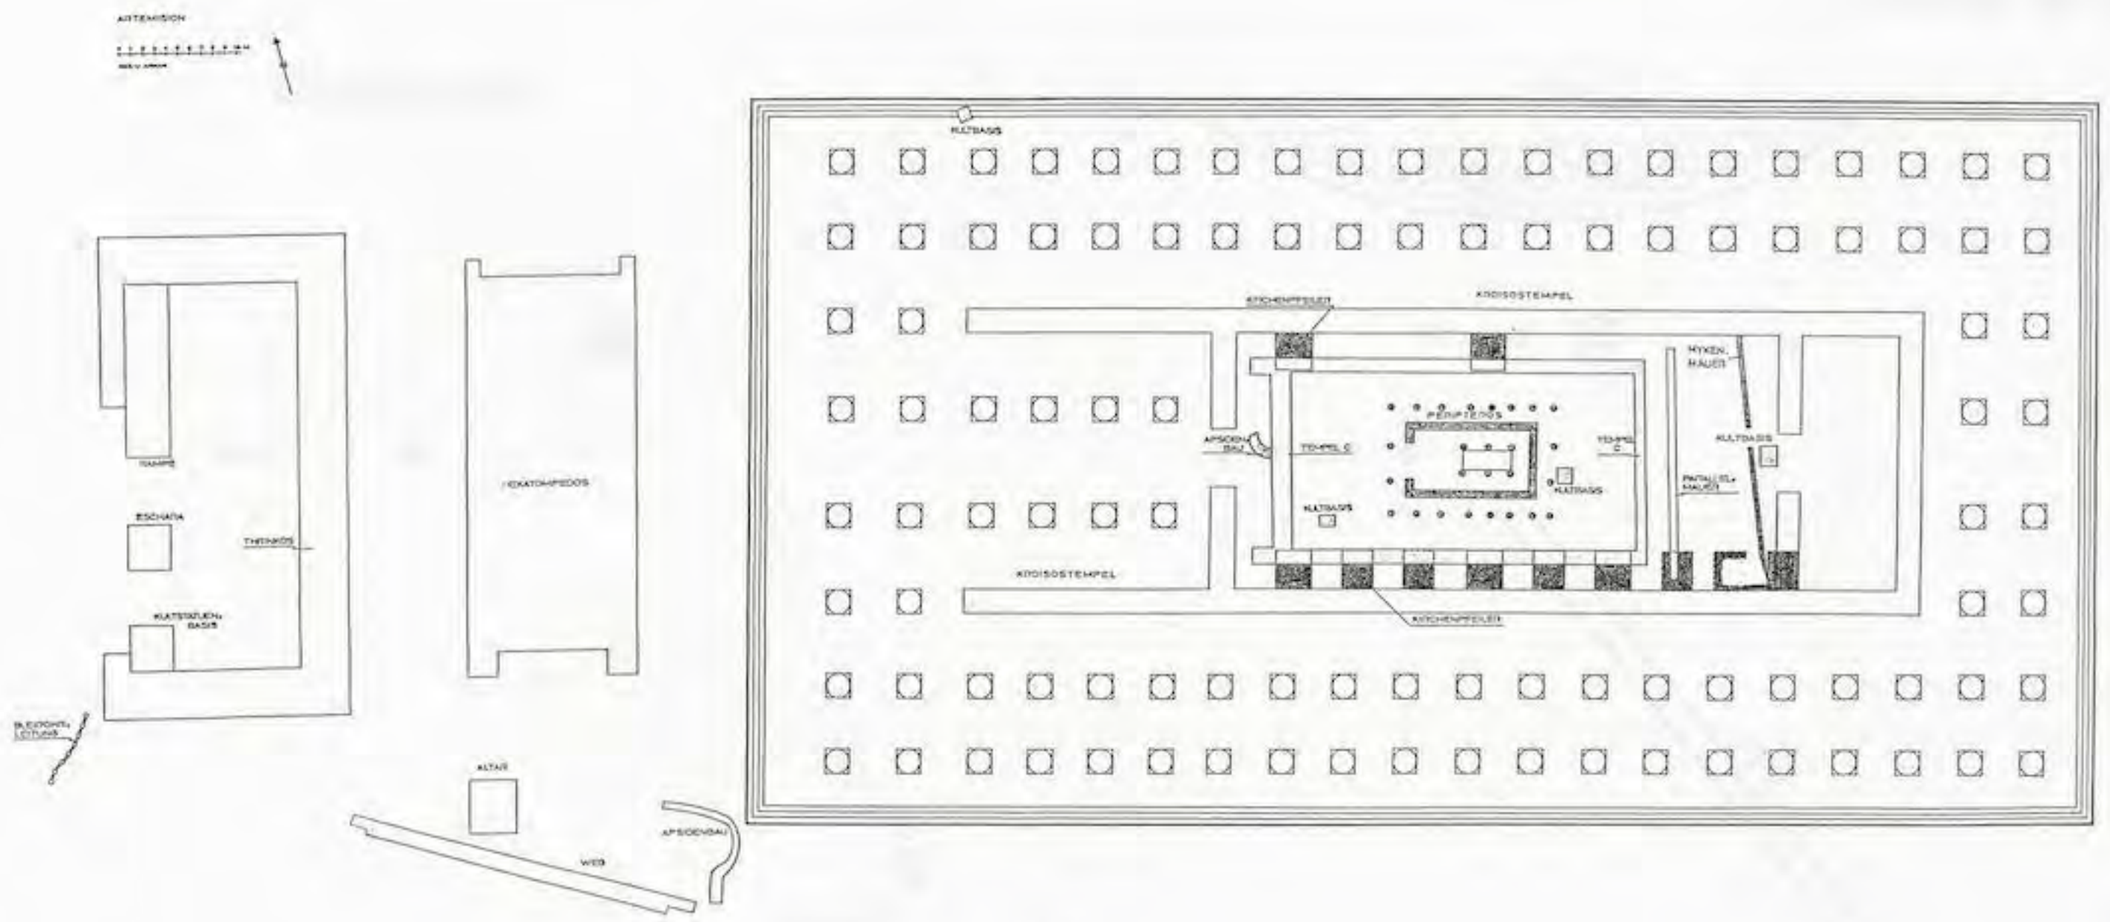


Abb. 99


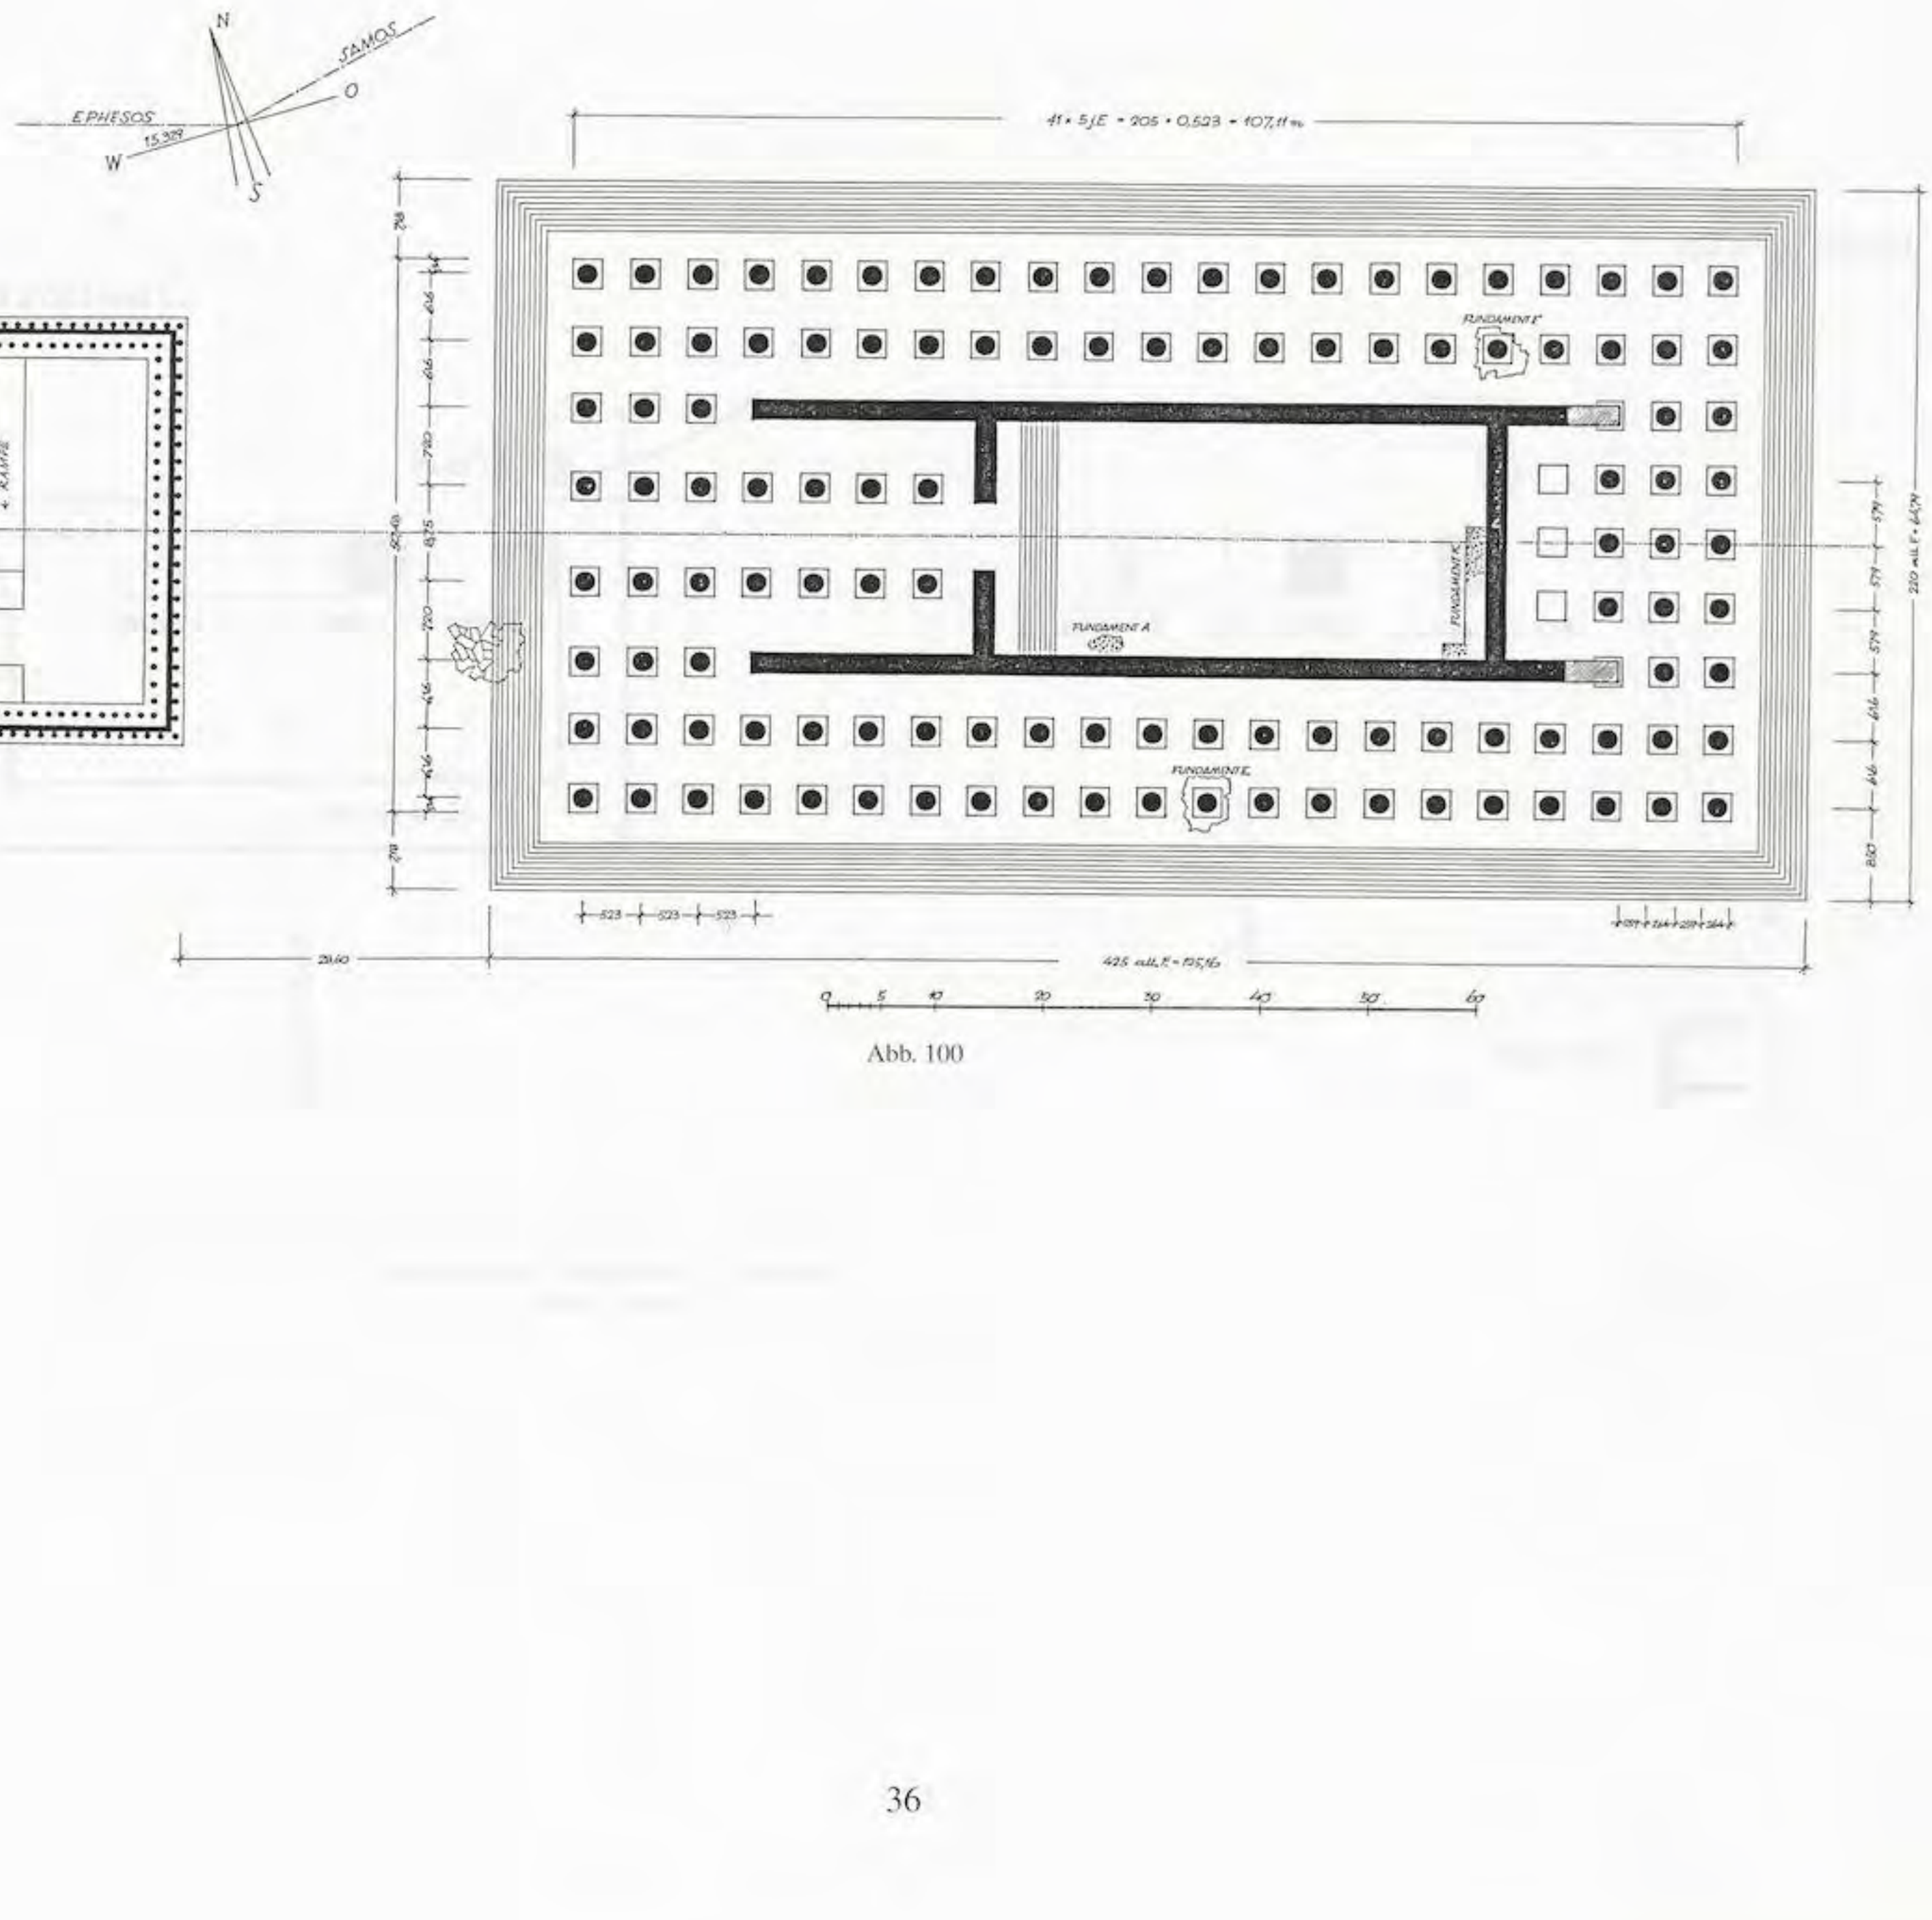



Abb. 100

UNIVERSITÄTS-
BIBLIOTHEK
HEIDELBERG
https://digi.ub.uni-heidelberg.de/diglit/fie_bd12_2tafeln/0050
© Universitätsbibliothek Heidelberg
gefördert durch die
DFG

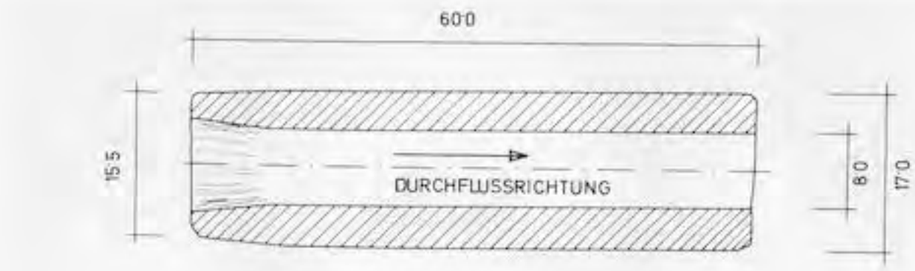
BLEIROHRLEITUNG




BLEIROHR

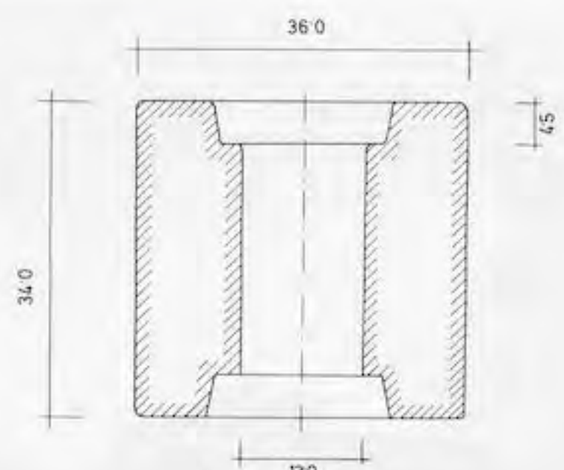

STEINMUFFE

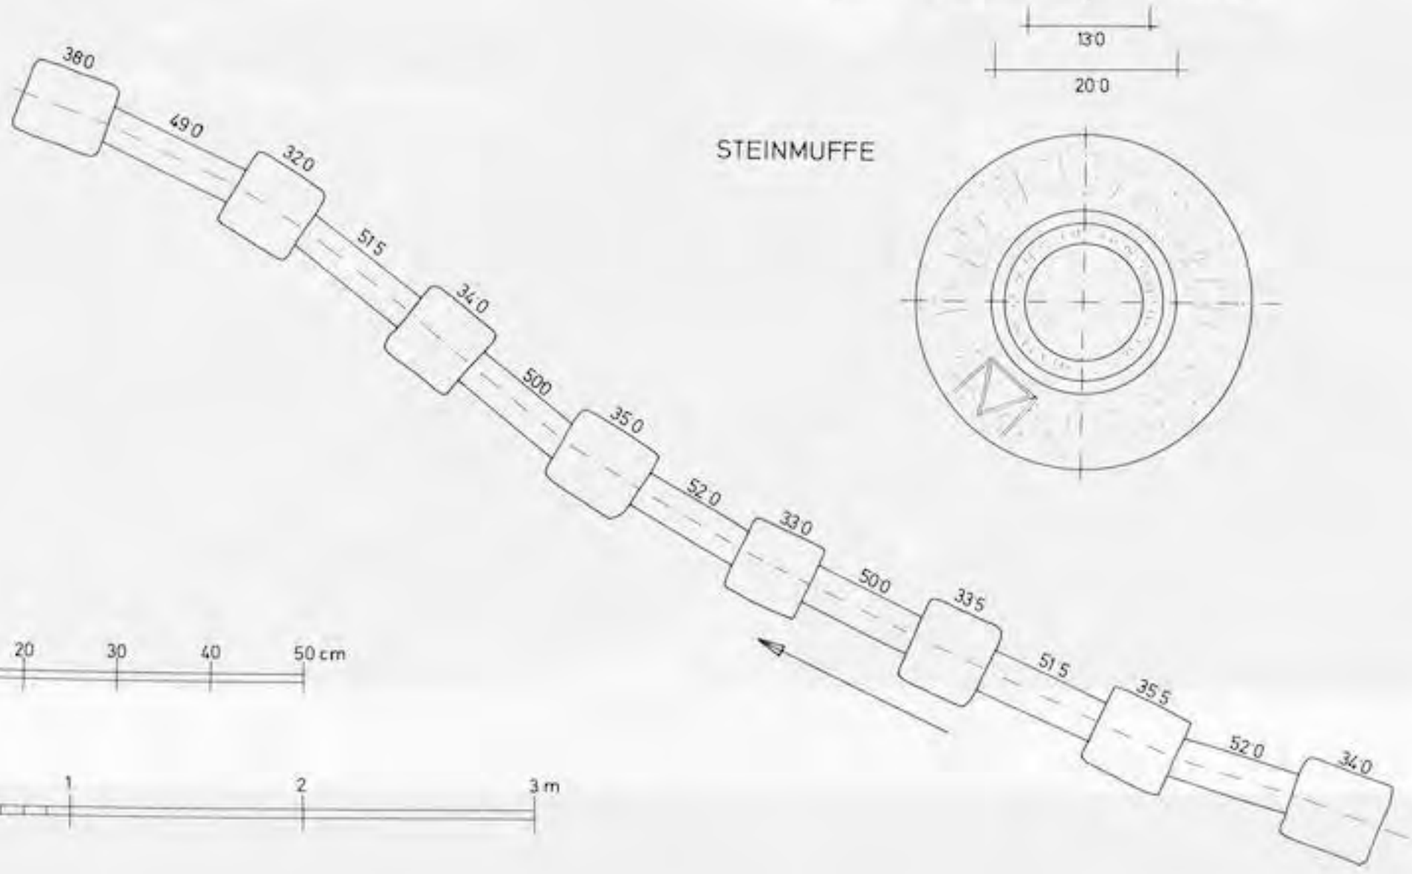



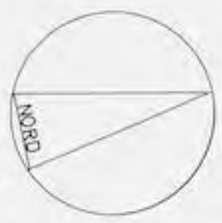

VERLAUF DER BLEIROHRLEITUNG

EPHESOS ARTEMISION
G.S.
AUG 1971 INV.NR.: 2422

Abb. 101



Abb. 102



Abb. 103

UNIVERSITÄTS-
BIBLIOTHEK
HEIDELBERG
https://digi.ub.uni-heidelberg.de/diglit/fie_bd12_2tafeln/0051
© Universitätsbibliothek Heidelberg
gefördert durch die
DFG

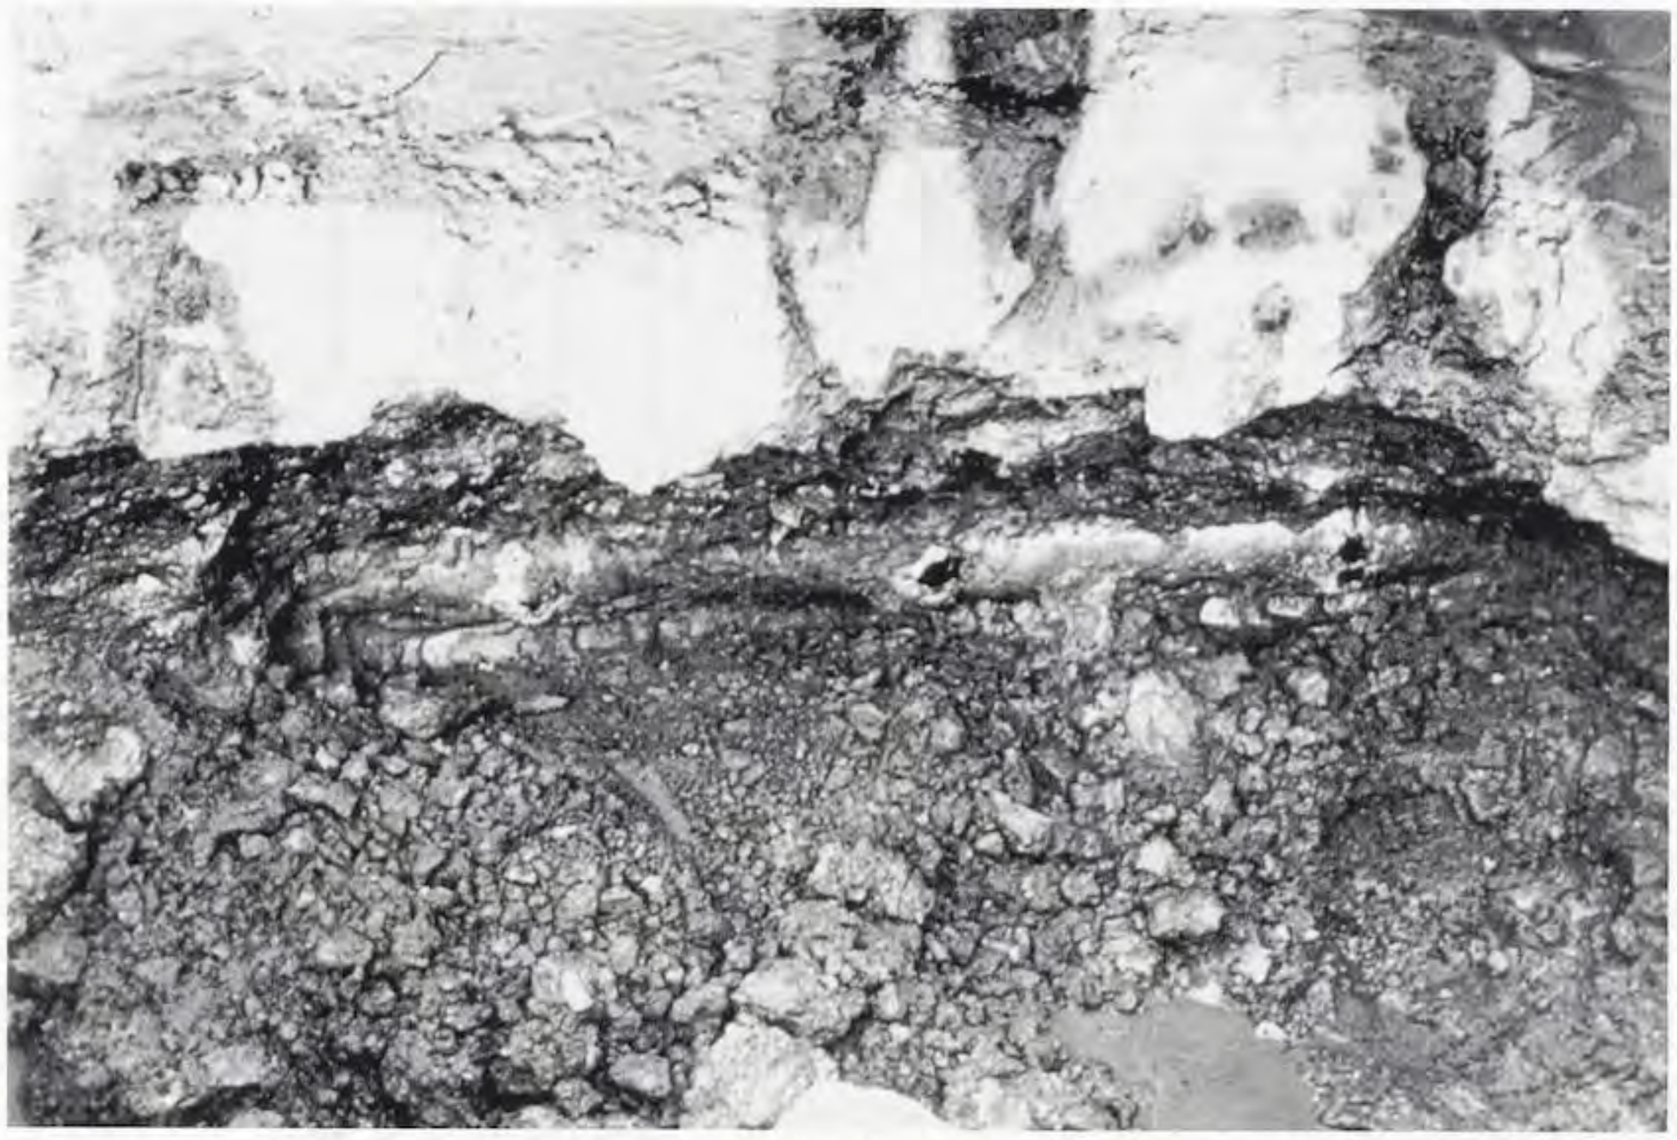


Abb. 104



Abb. 105

UNIVERSITÄTS-
BIBLIOTHEK
HEIDELBERG

https://digi.ub.uni-heidelberg.de/diglit/fie_bd12_2tafeln/0052

© Universitätsbibliothek Heidelberg

gefördert durch die
DFG

BLEIROHRLEITUNG

EPHESOS, ARTEMISION
ART. 70/K 30 (Tonrohr 1)

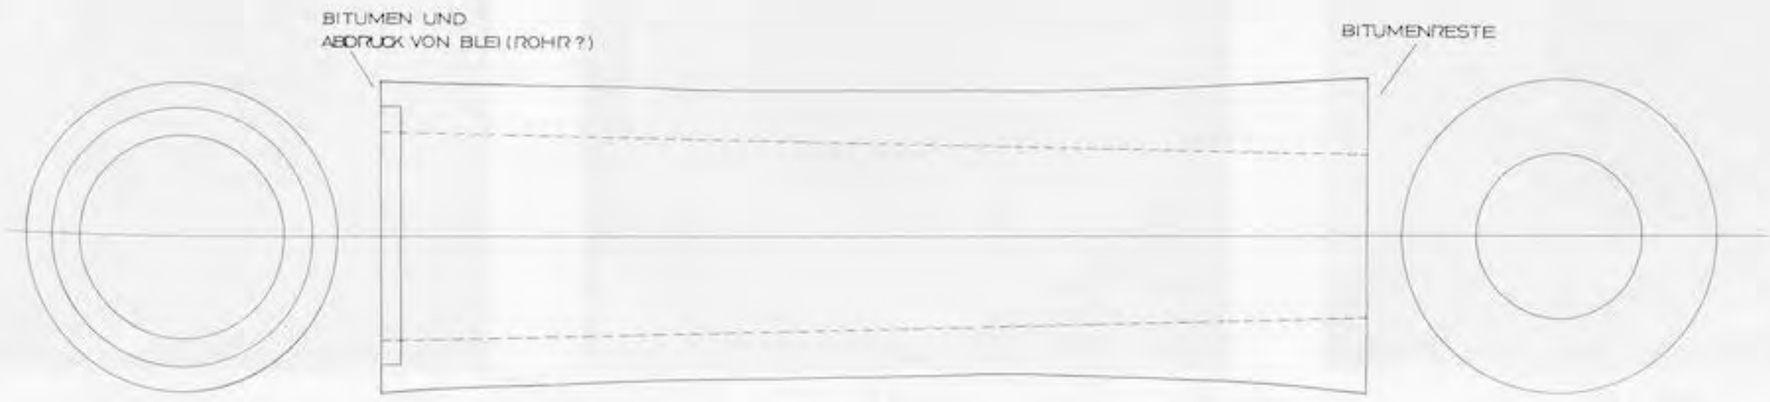


Abb. 106

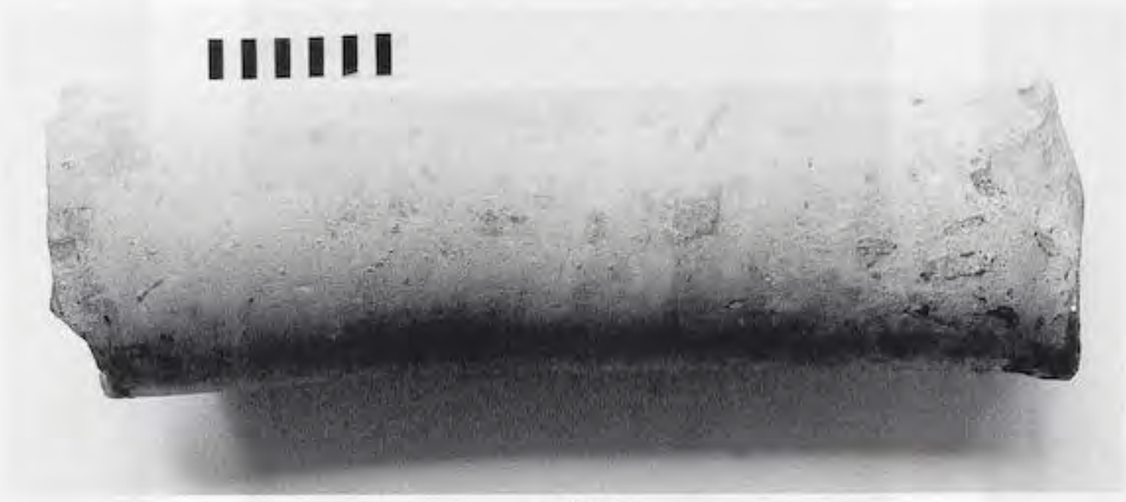


Abb. 107

EPHESOS, ARTEMISION
ART. 70/K 30 (Tonrohr 2)



Abb. 108

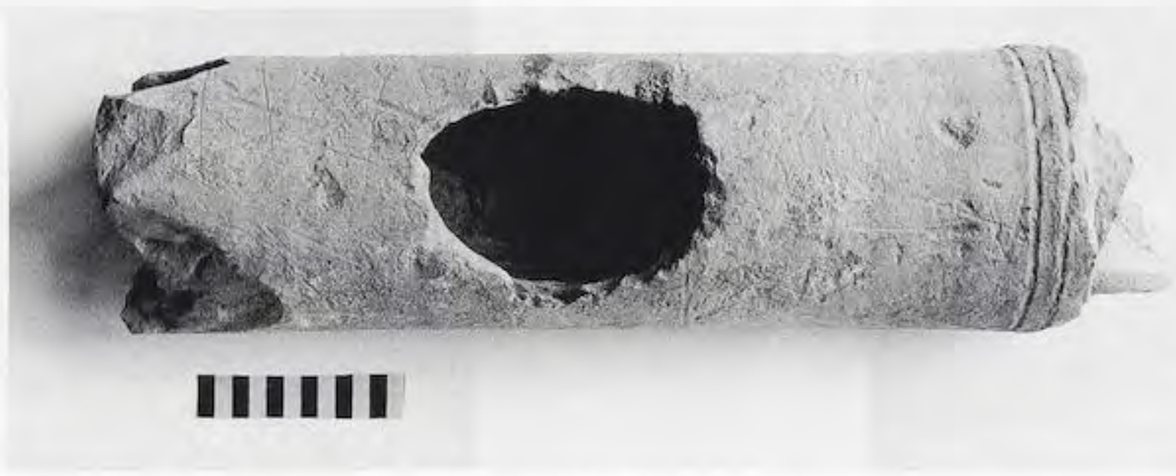


Abb. 109

UNIVERSITÄTS-
BIBLIOTHEK
HEIDELBERG
https://digi.ub.uni-heidelberg.de/diglit/fie_bd12_2tafeln/0053
© Universitätsbibliothek Heidelberg
gefördert durch die
DFG



Abb. 110



Abb. 111



Abb. 112



Abb. 113



Abb. 114



Abb. 115



Abb. 116



Abb. 117



Abb. 118



Abb. 119



Abb. 120

UNIVERSITÄTS-
BIBLIOTHEK
HEIDELBERG
https://digi.ub.uni-heidelberg.de/diglit/fie_bd12_2tafeln/0054
© Universitätsbibliothek Heidelberg
gefördert durch die
DFG



Abb. 121

UNIVERSITÄTS-
BIBLIOTHEK
HEIDELBERG
https://digi.ub.uni-heidelberg.de/diglit/fie_bd12_2tafeln/0055
© Universitätsbibliothek Heidelberg
gefördert durch die
DFG

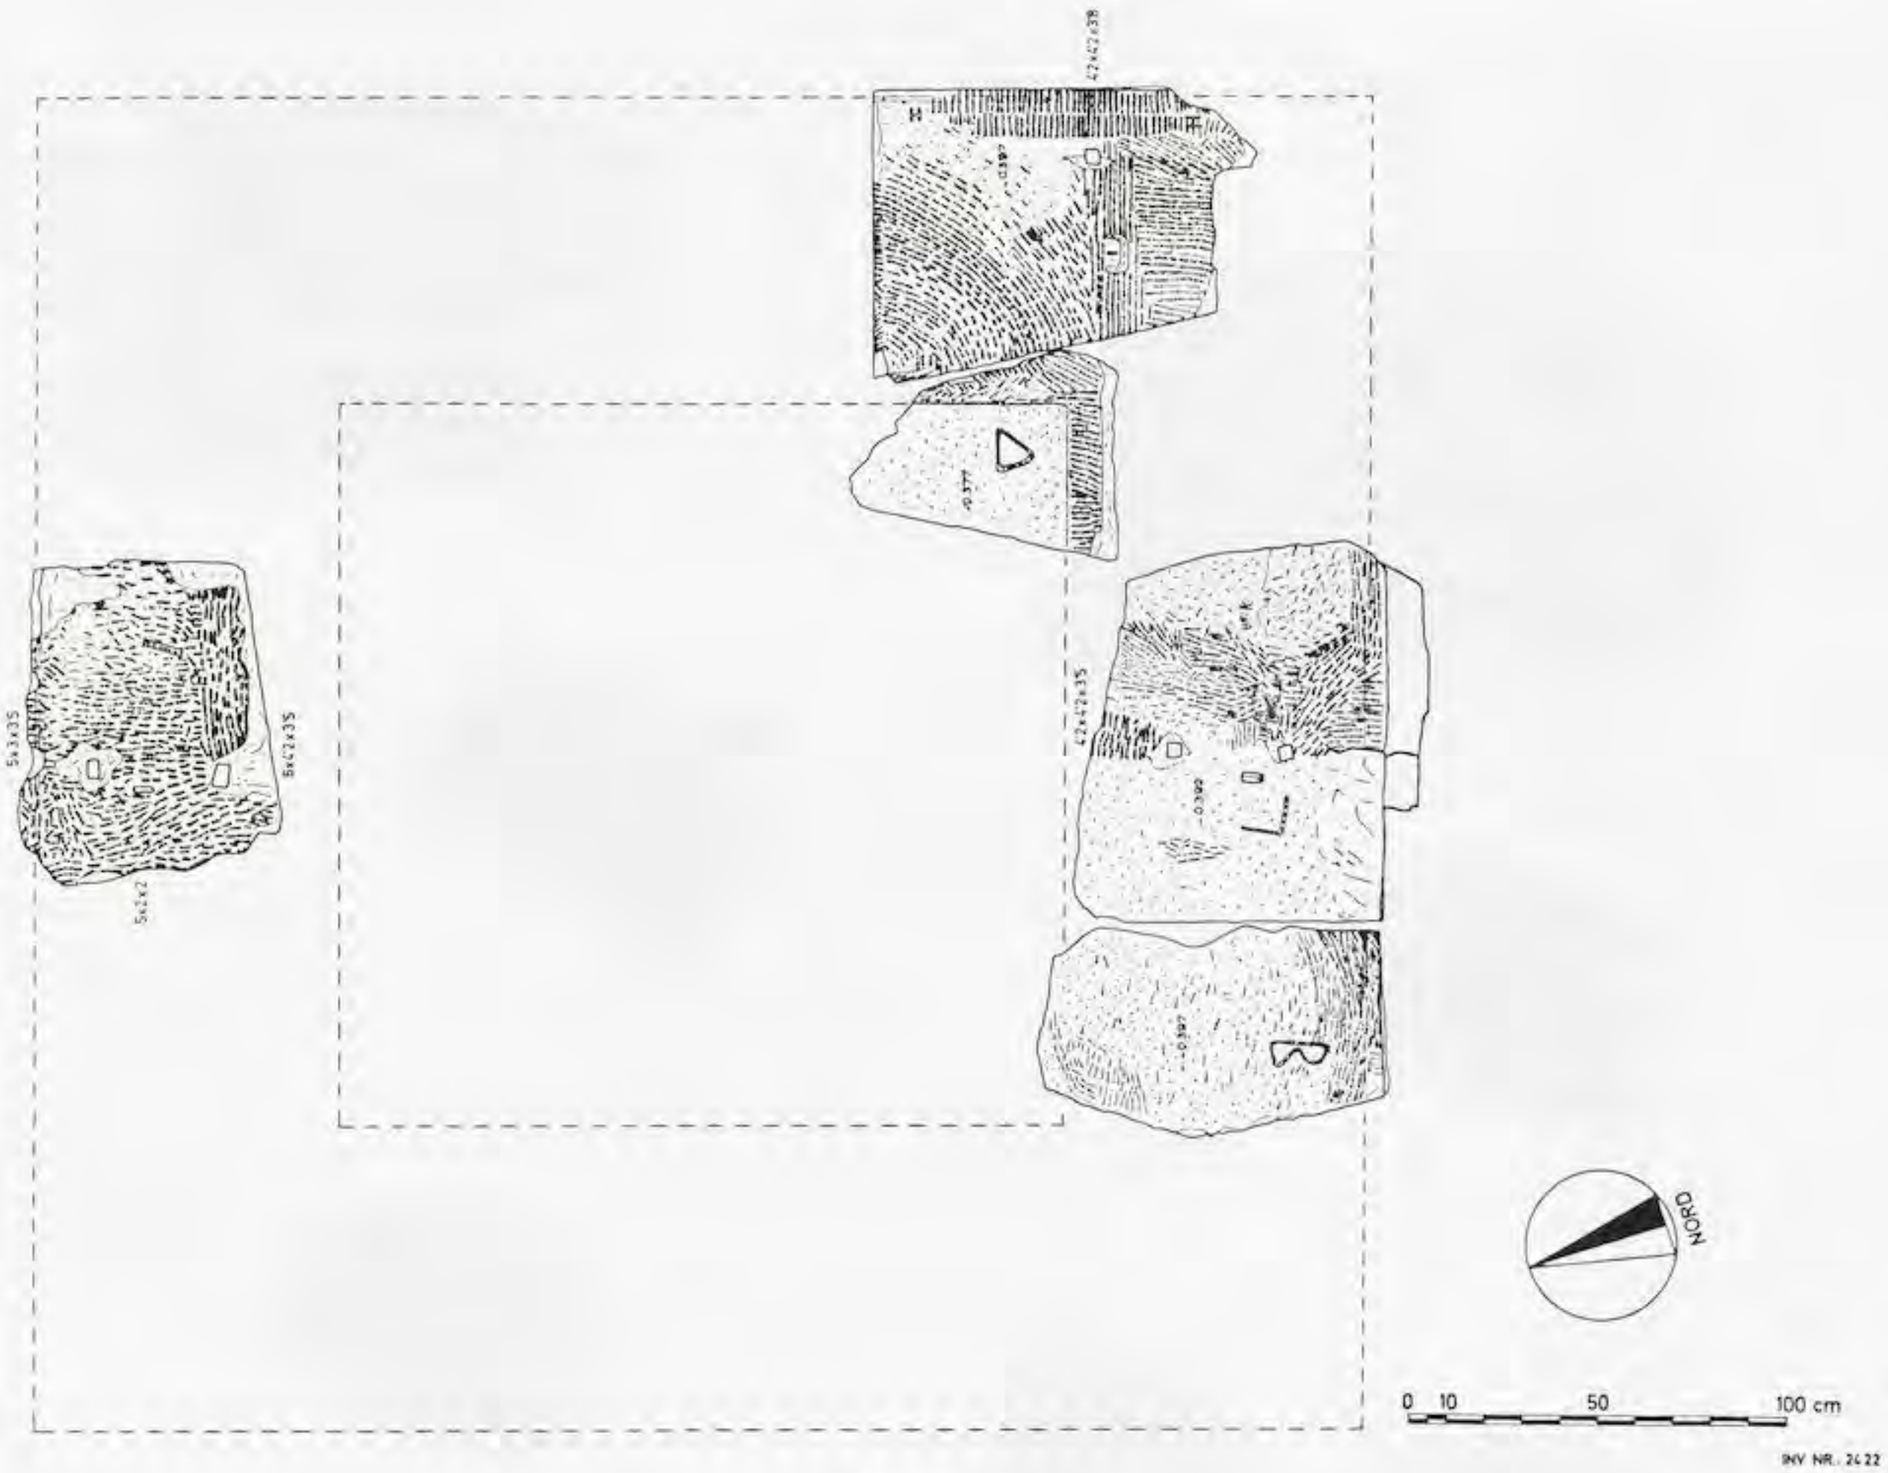


Abb. 122

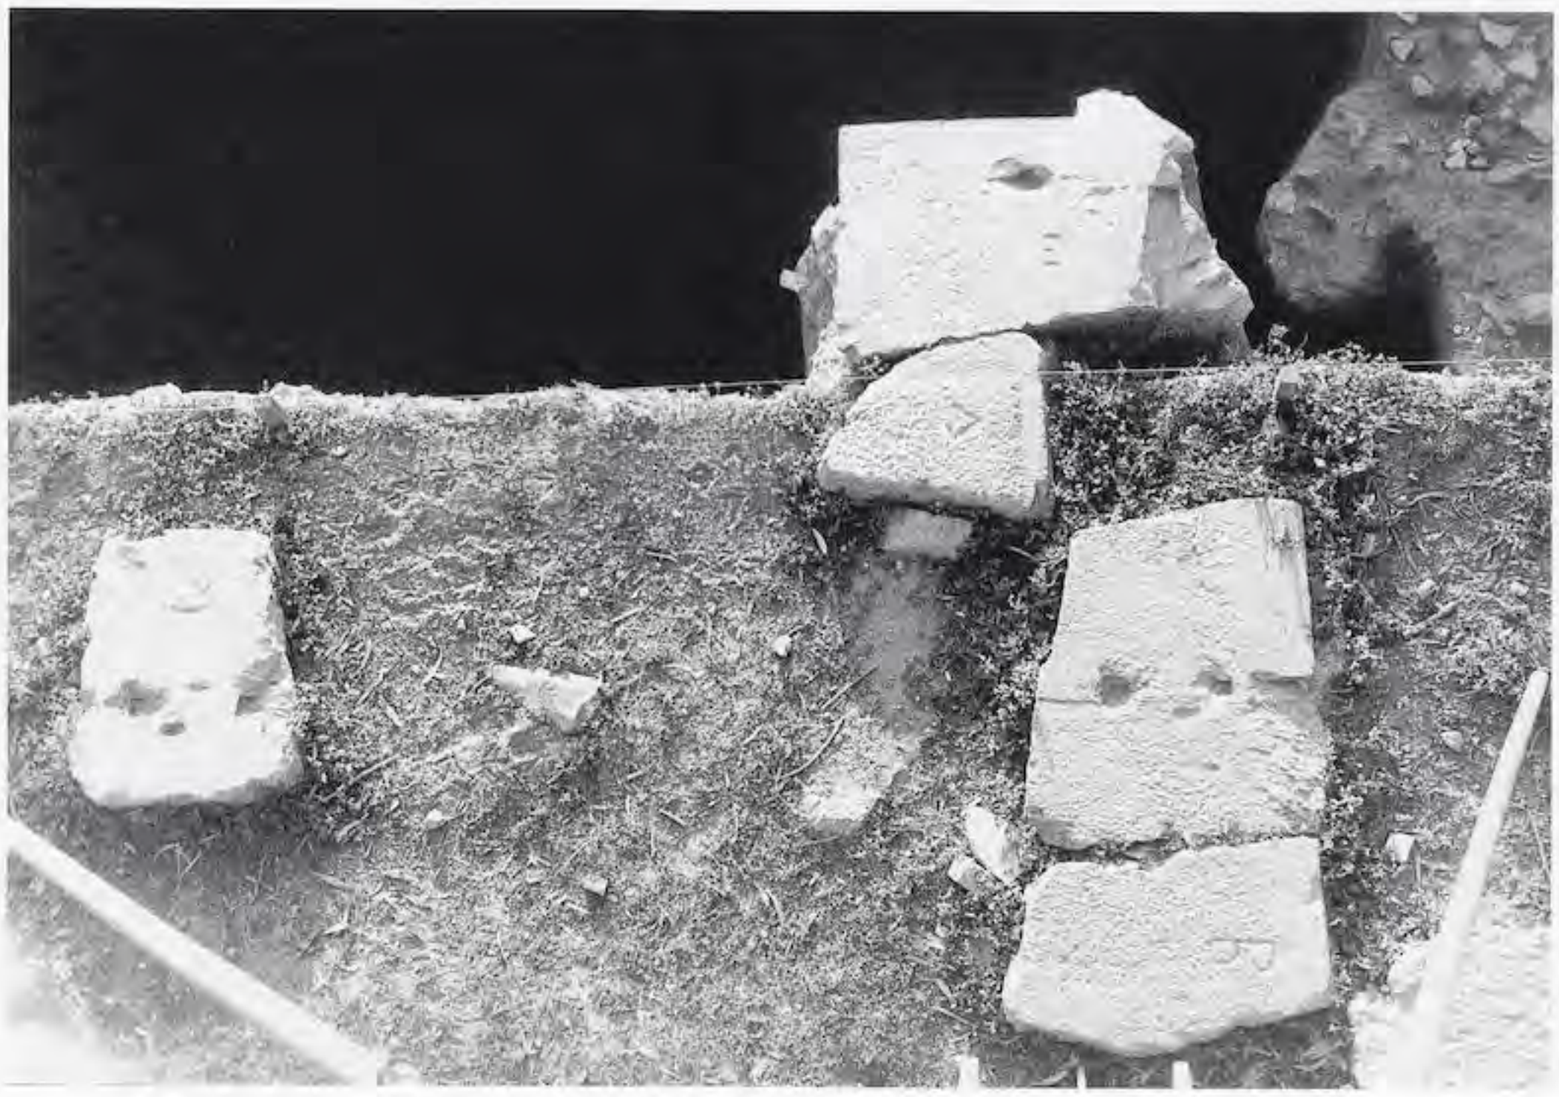


Abb. 123

UNIVERSITÄTS-
BIBLIOTHEK
HEIDELBERG
https://digi.ub.uni-heidelberg.de/diglit/fie_bd12_2tafeln/0056
© Universitätsbibliothek Heidelberg
gefördert durch die
DFG



Abb. 124

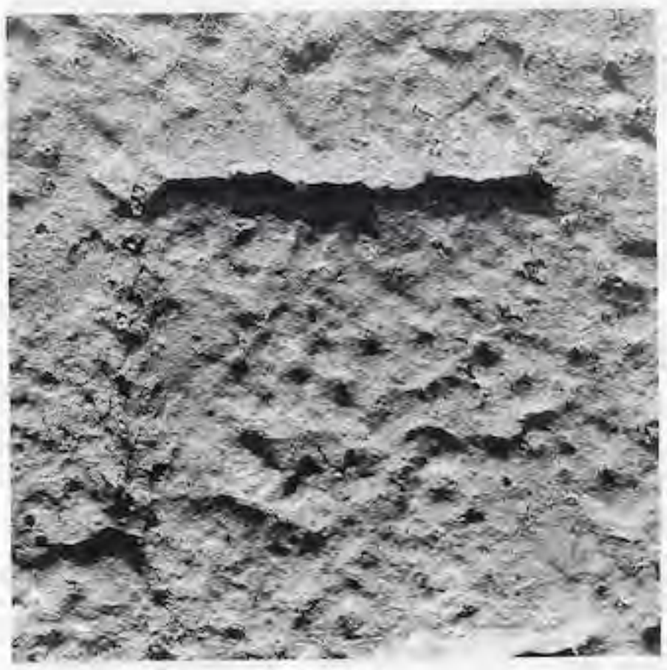


Abb. 125



Abb. 126

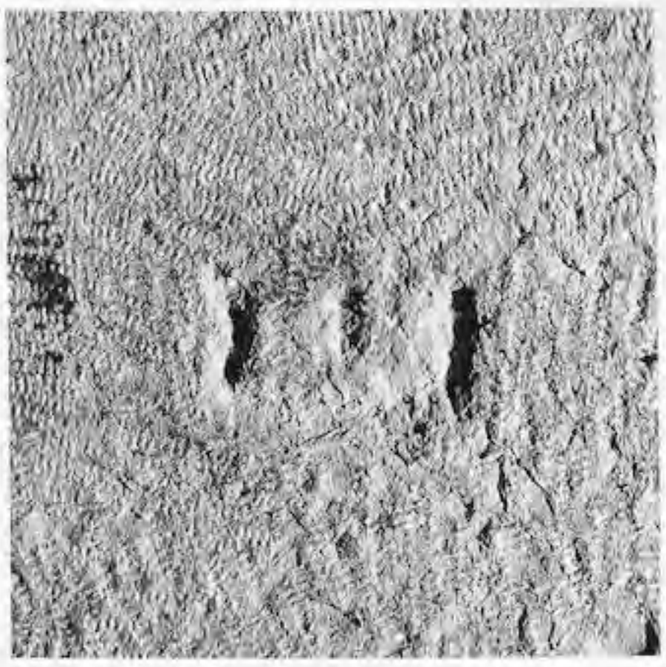


Abb. 127



Abb. 128



Abb. 129



Abb. 130



Abb. 131



Abb. 132

UNIVERSITÄTS-
BIBLIOTHEK
HEIDELBERG
https://digi.ub.uni-heidelberg.de/diglit/fie_bd12_2tafeln/0057
© Universitätsbibliothek Heidelberg
gefördert durch die
DFG

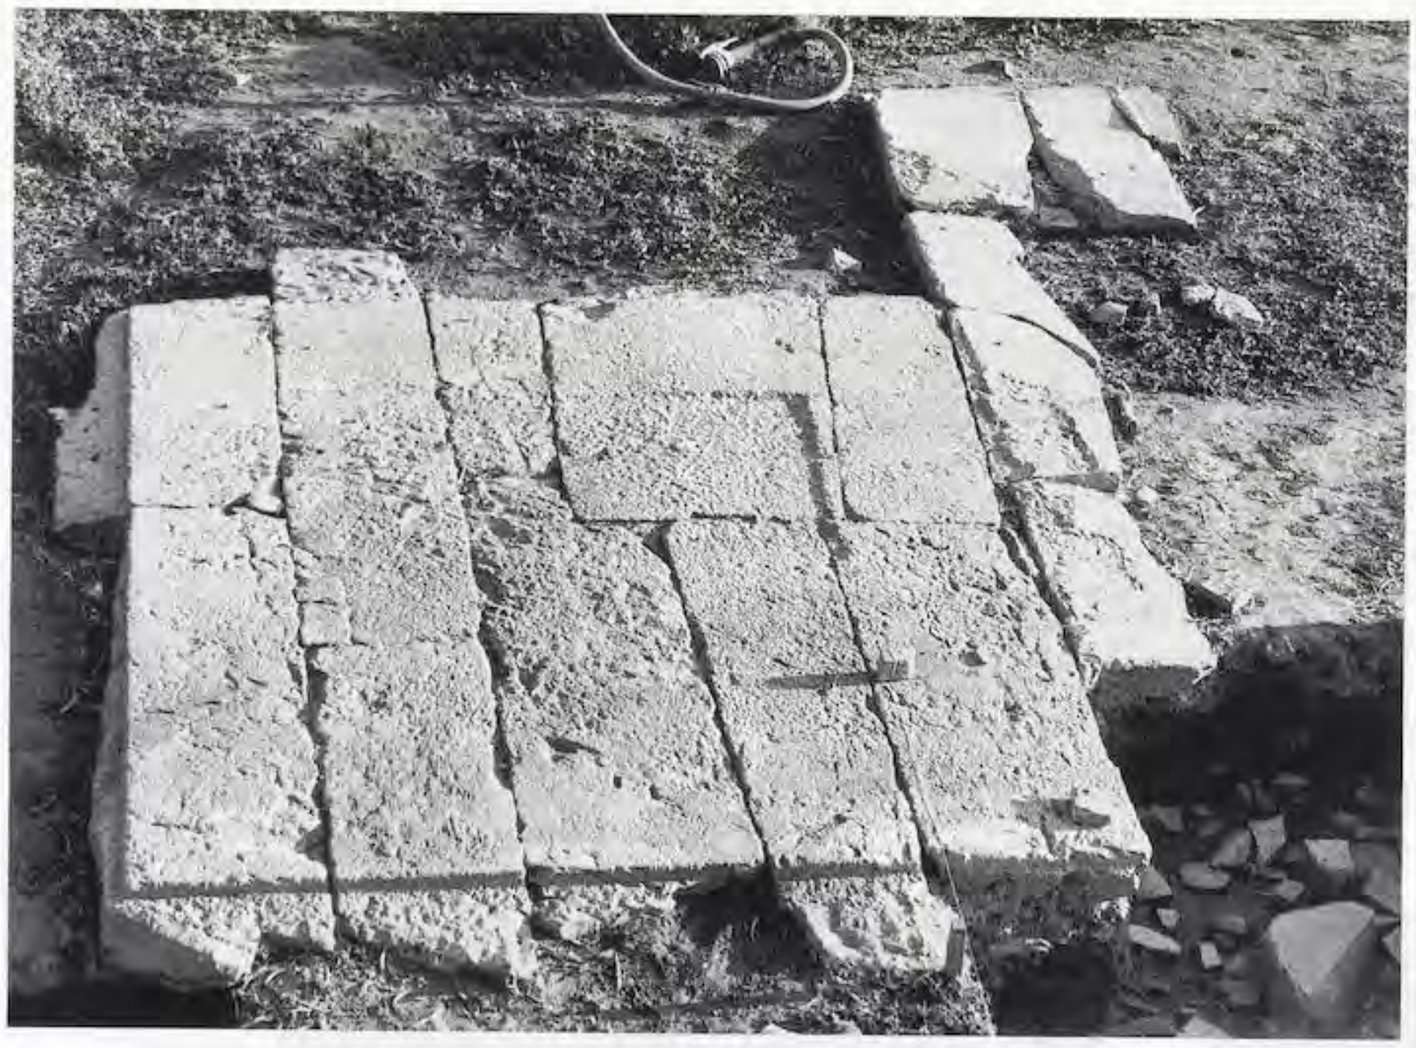


Abb. 133

Abb. 134

UNIVERSITÄTS-
BIBLIOTHEK
HEIDELBERG
https://digi.ub.uni-heidelberg.de/diglit/fie_bd12_2tafeln/0058
© Universitätsbibliothek Heidelberg
gefördert durch die
DFG



Abb. 135

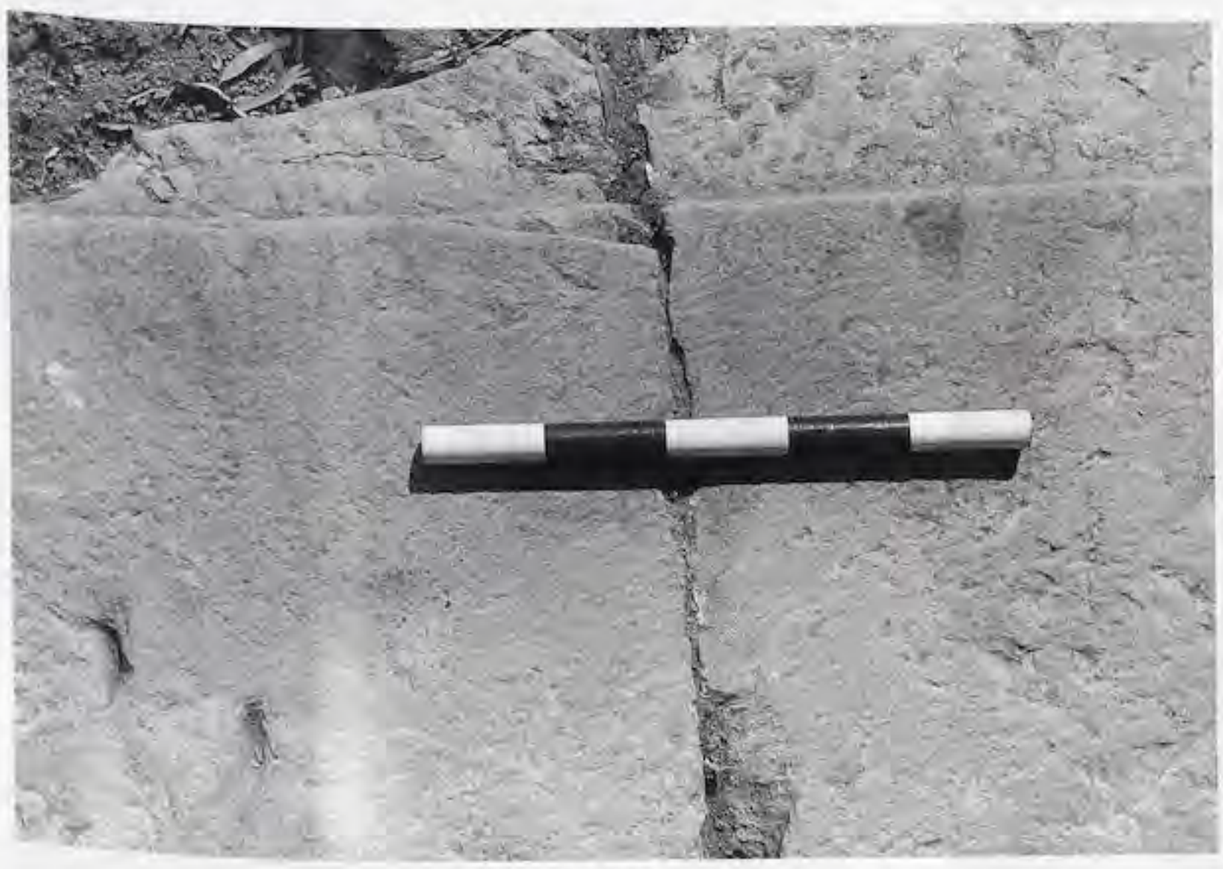


Abb. 137



Abb. 138



Abb. 136



Abb. 139

UNIVERSITÄTS-
BIBLIOTHEK
HEIDELBERG
https://digi.ub.uni-heidelberg.de/diglit/fie_bd12_2tafeln/0059
© Universitätsbibliothek Heidelberg
gefördert durch die
DFG



Abb. 140



Abb. 141



Abb. 142



Abb. 143

UNIVERSITÄTS-
BIBLIOTHEK
HEIDELBERG
https://digi.ub.uni-heidelberg.de/diglit/fie_bd12_2tafeln/0060
© Universitätsbibliothek Heidelberg
gefördert durch die
DFG

Kat. Nr. 1 (B1)

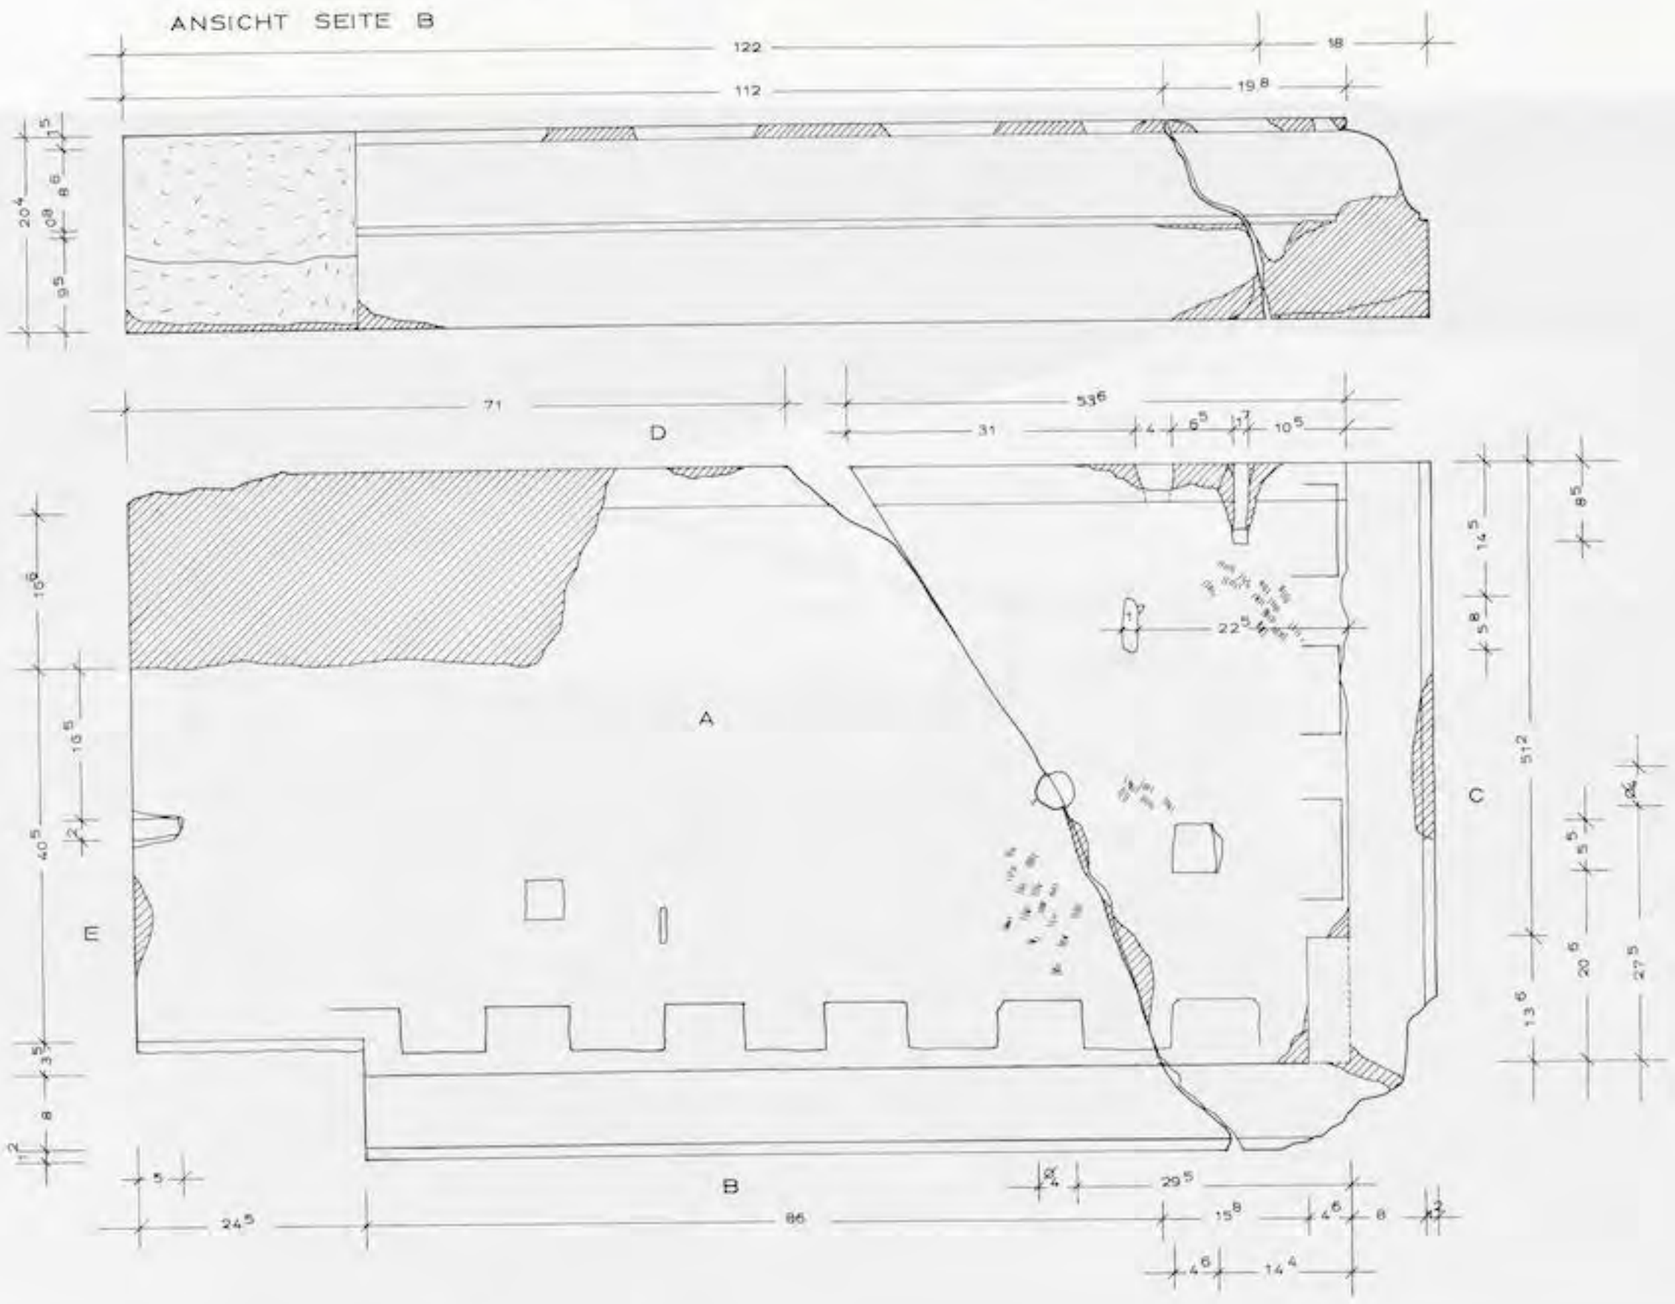


Abb. 145

UNIVERSITÄTS-
BIBLIOTHEK
HEIDELBERG
https://digi.ub.uni-heidelberg.de/diglit/fie_bd12_2tafeln/0061
© Universitätsbibliothek Heidelberg
gefördert durch die
DFG

Kat. Nr. 1



Abb. 146



Abb. 147

UNIVERSITÄTS-
BIBLIOTHEK
HEIDELBERG
https://digi.ub.uni-heidelberg.de/diglit/fie_bd12_2tafeln/0062
© Universitätsbibliothek Heidelberg
gefördert durch die
DFG



Abb. 144

UNIVERSITÄTS-
BIBLIOTHEK
HEIDELBERG

https://digi.ub.uni-heidelberg.de/diglit/fie_bd12_2tafeln/0063

© Universitätsbibliothek Heidelberg

gefördert durch die
DFG

UNIVERSITÄTS-
BIBLIOTHEK
HEIDELBERG

https://digi.ub.uni-heidelberg.de/diglit/fie_bd12_2tafeln/0064

© Universitätsbibliothek Heidelberg

gefördert durch die
DFG

Kat. Nr. 2 (O1)

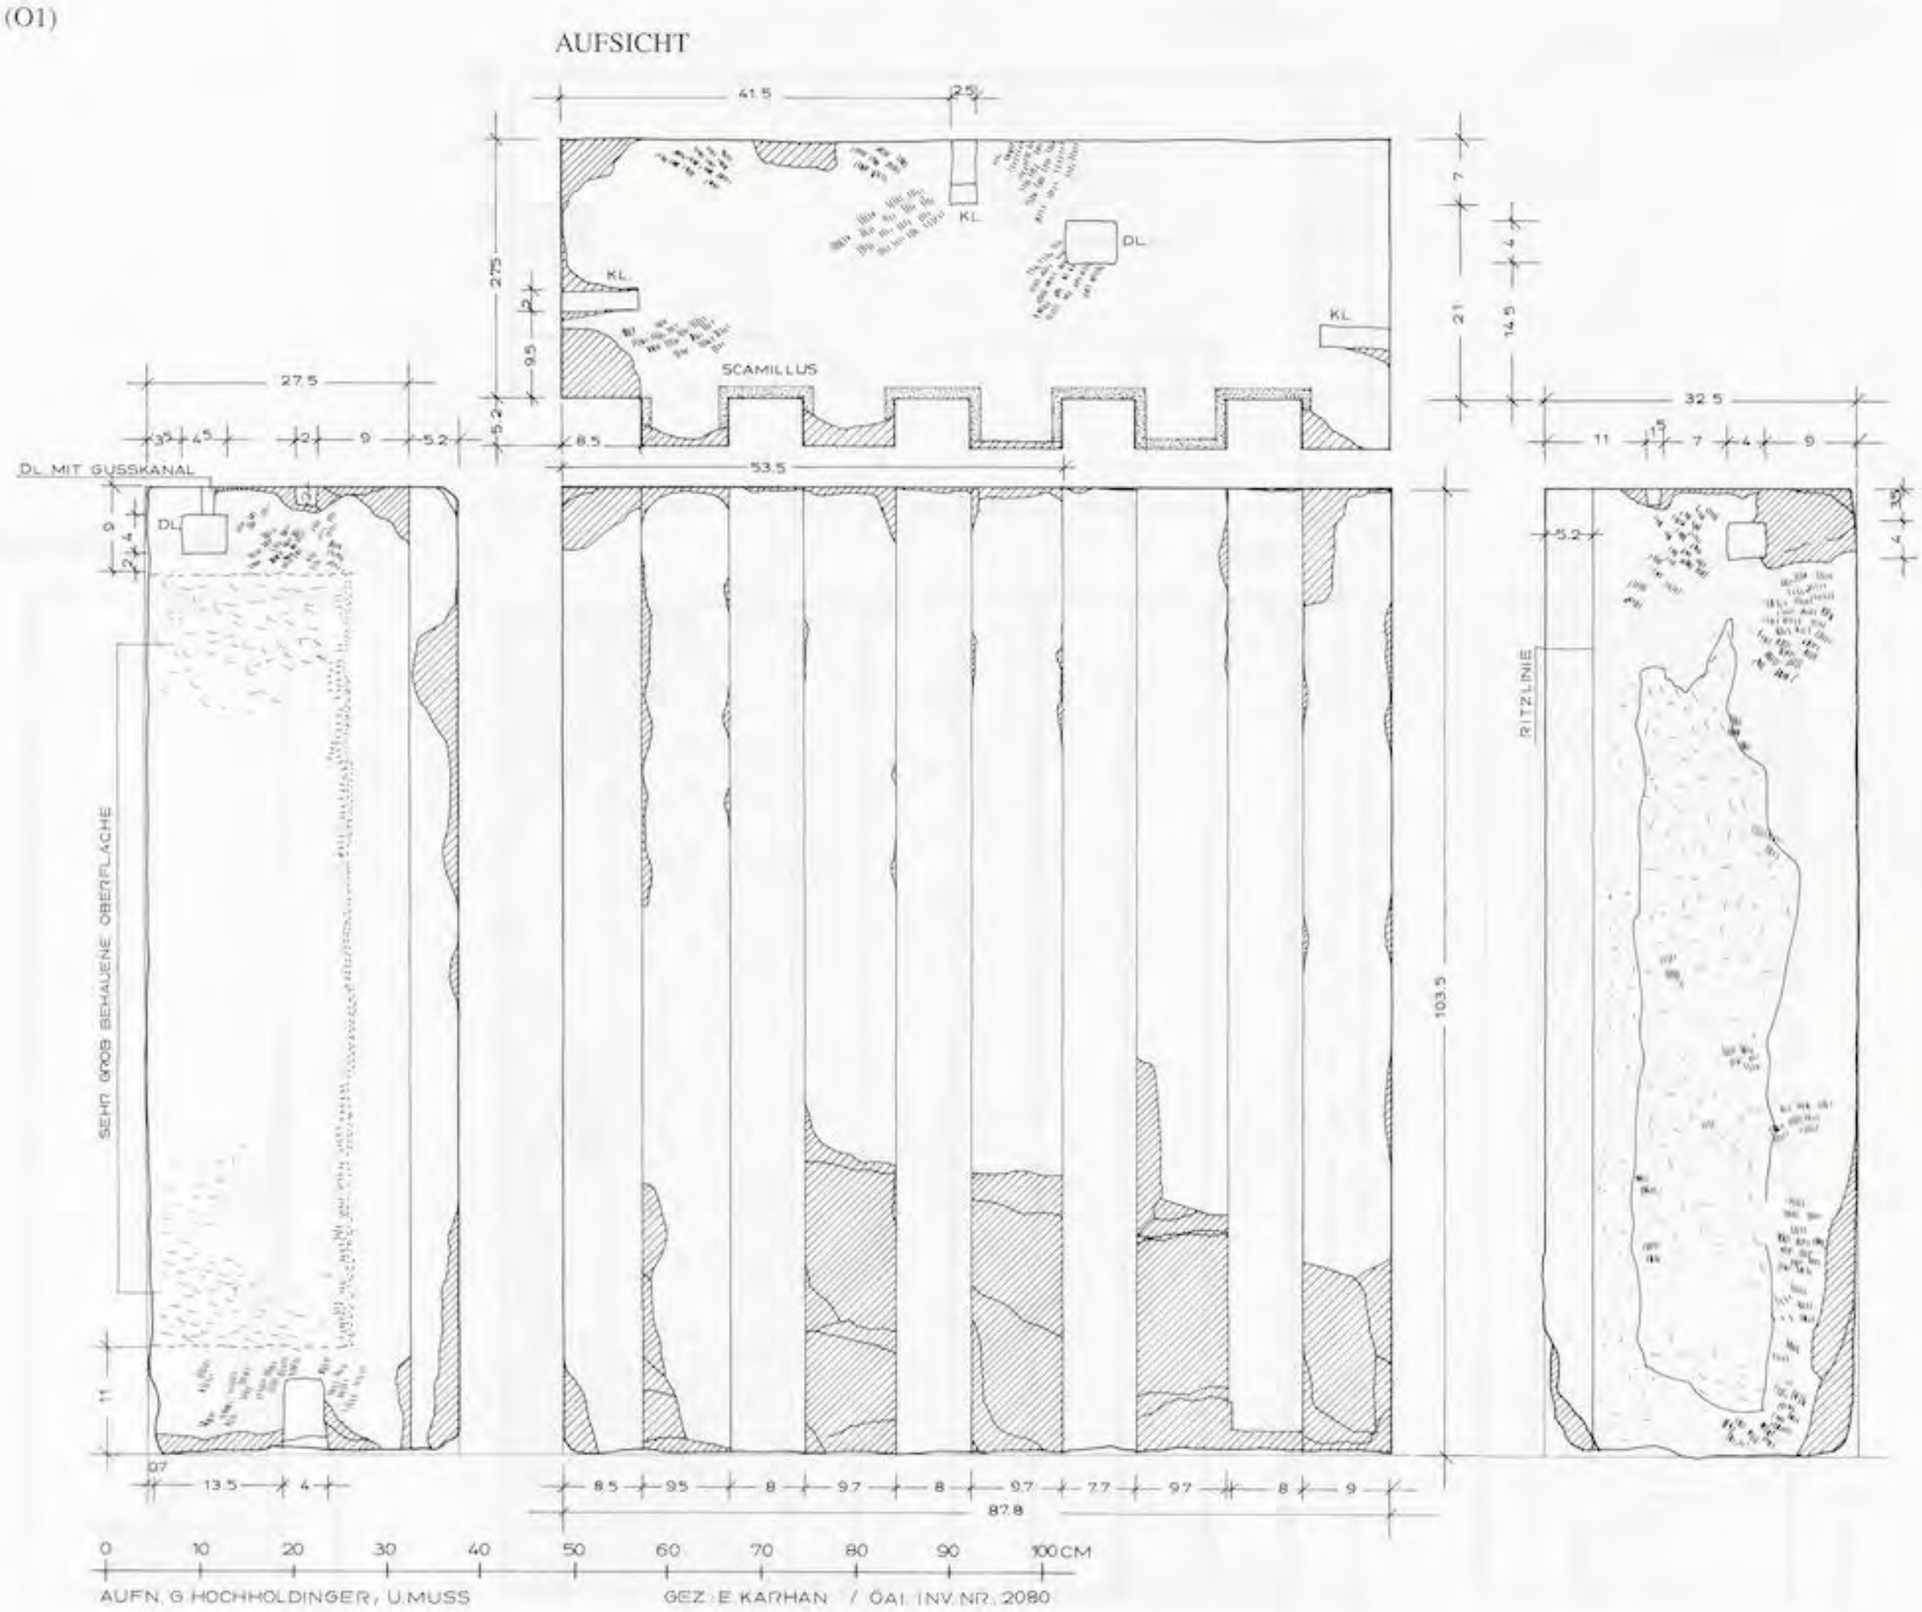


Abb. 148



Abb. 149

UNIVERSITÄTS-
BIBLIOTHEK
HEIDELBERG
https://digi.ub.uni-heidelberg.de/diglit/fie_bd12_2tafeln/0065
© Universitätsbibliothek Heidelberg
gefördert durch die
DFG

WERKSTÜCKE DES UNTERGESCHOSSES

Kat. Nr. 3 (O2)

EPHESOS
O 2 / MUSEUM SELÇUK

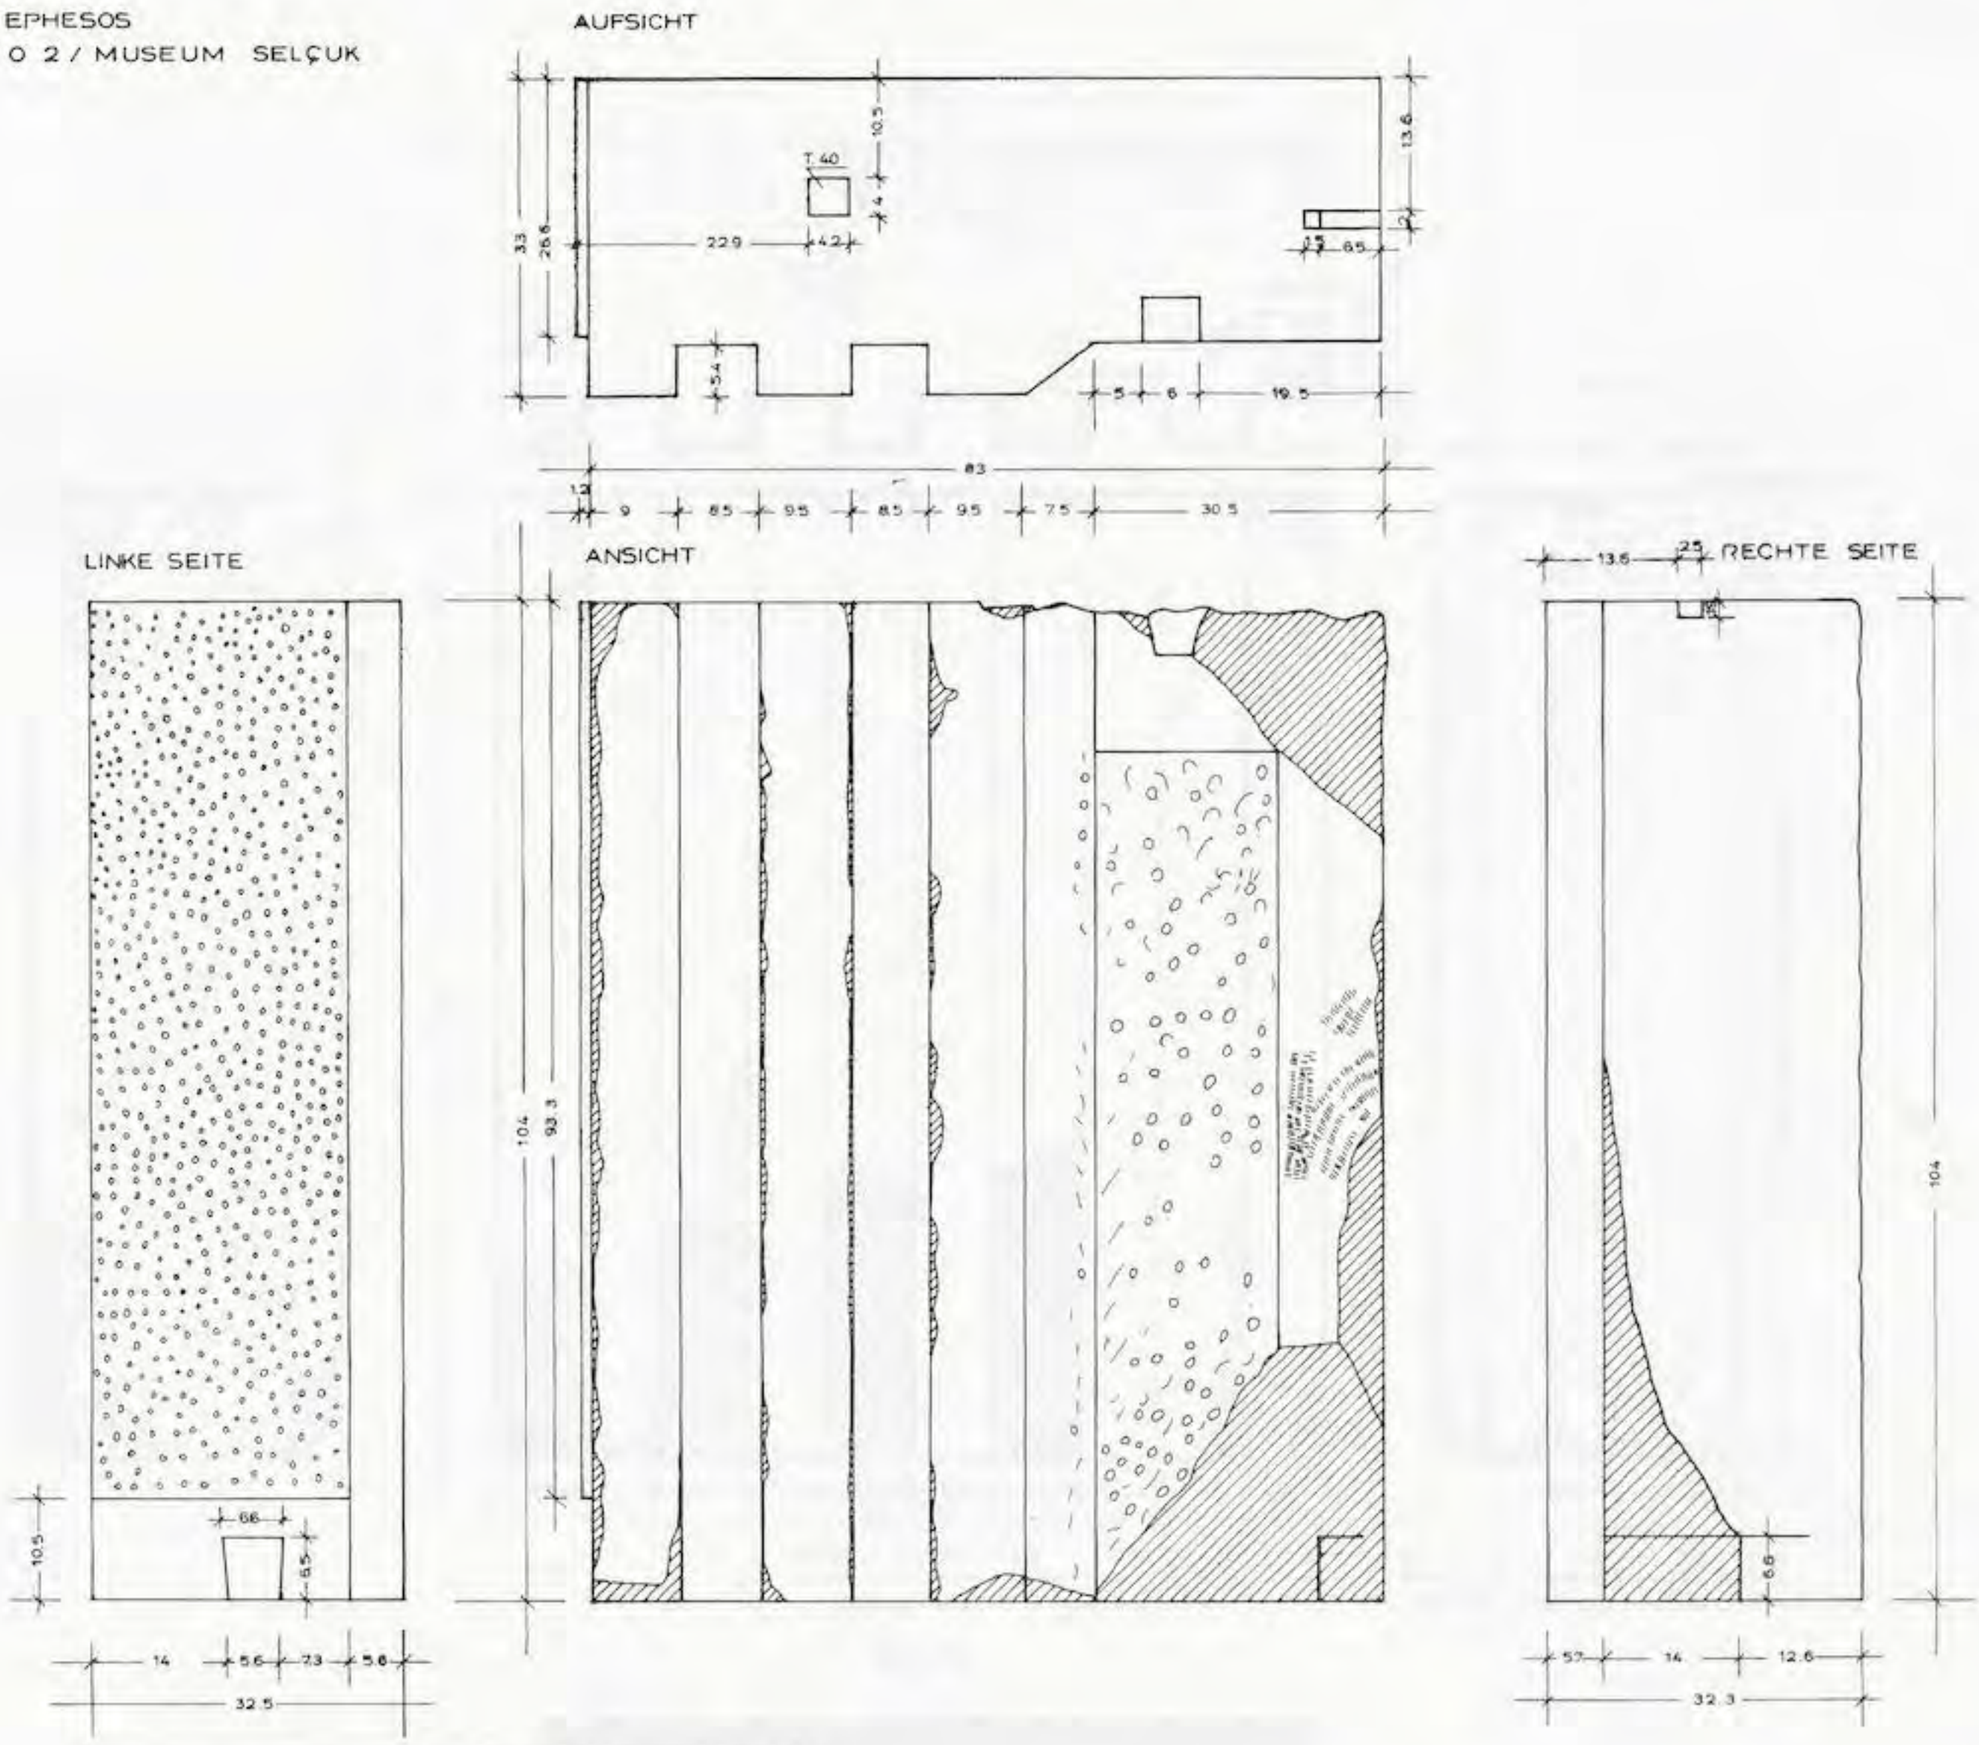




Abb. 151

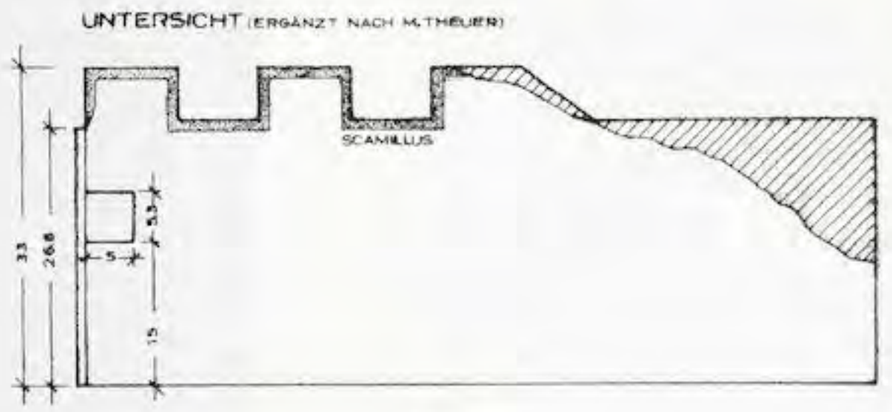


Abb. 150

UNIVERSITÄTS-
BIBLIOTHEK
HEIDELBERG
https://digi.ub.uni-heidelberg.de/diglit/fie_bd12_2tafeln/0066
© Universitätsbibliothek Heidelberg
gefördert durch die
DFG

Kat. Nr. 4 (D1)

WIEN
EPHESOS-MUSEUM
ARTEMISION-ALTAR
DECKSTEIN D 1

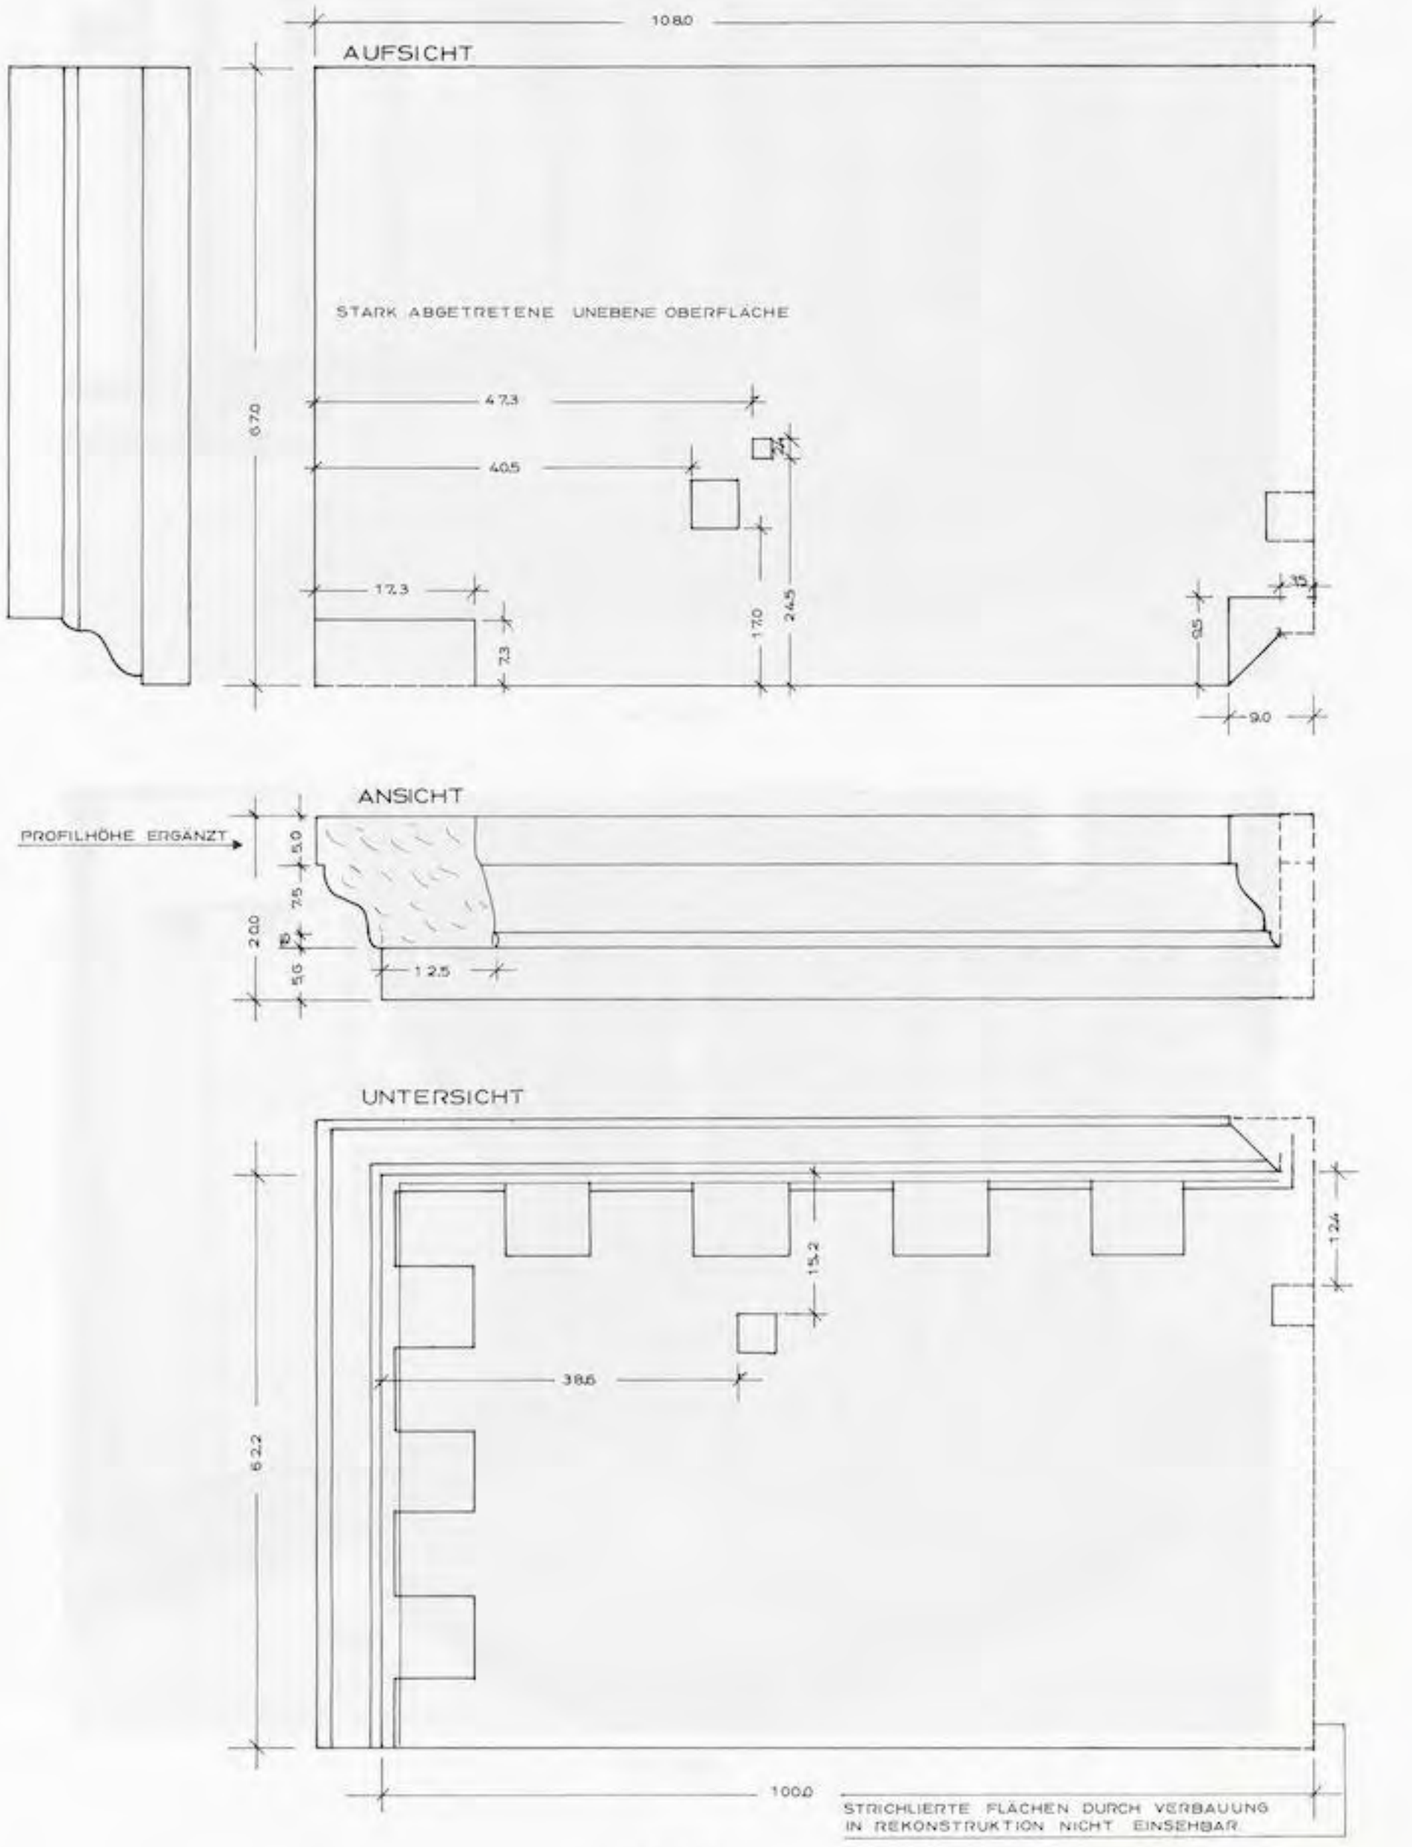


Abb. 152

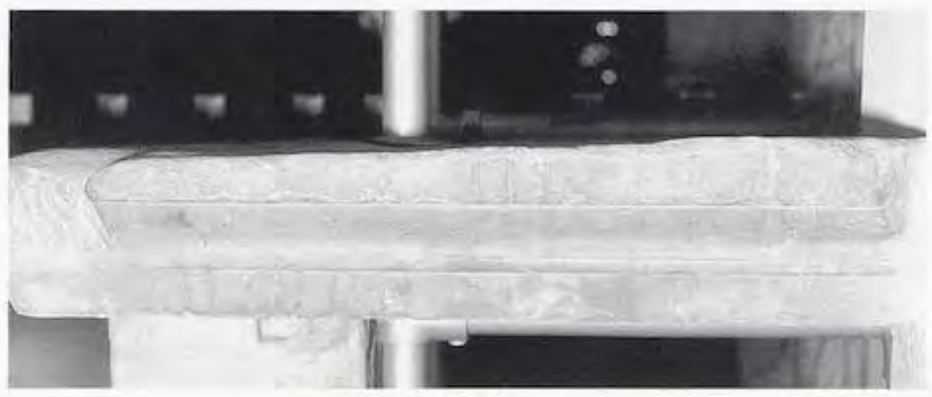


Abb. 153

UNIVERSITÄTS-
BIBLIOTHEK
HEIDELBERG
https://digi.ub.uni-heidelberg.de/diglit/fie_bd12_2tafeln/0067
© Universitätsbibliothek Heidelberg
gefördert durch die
DFG

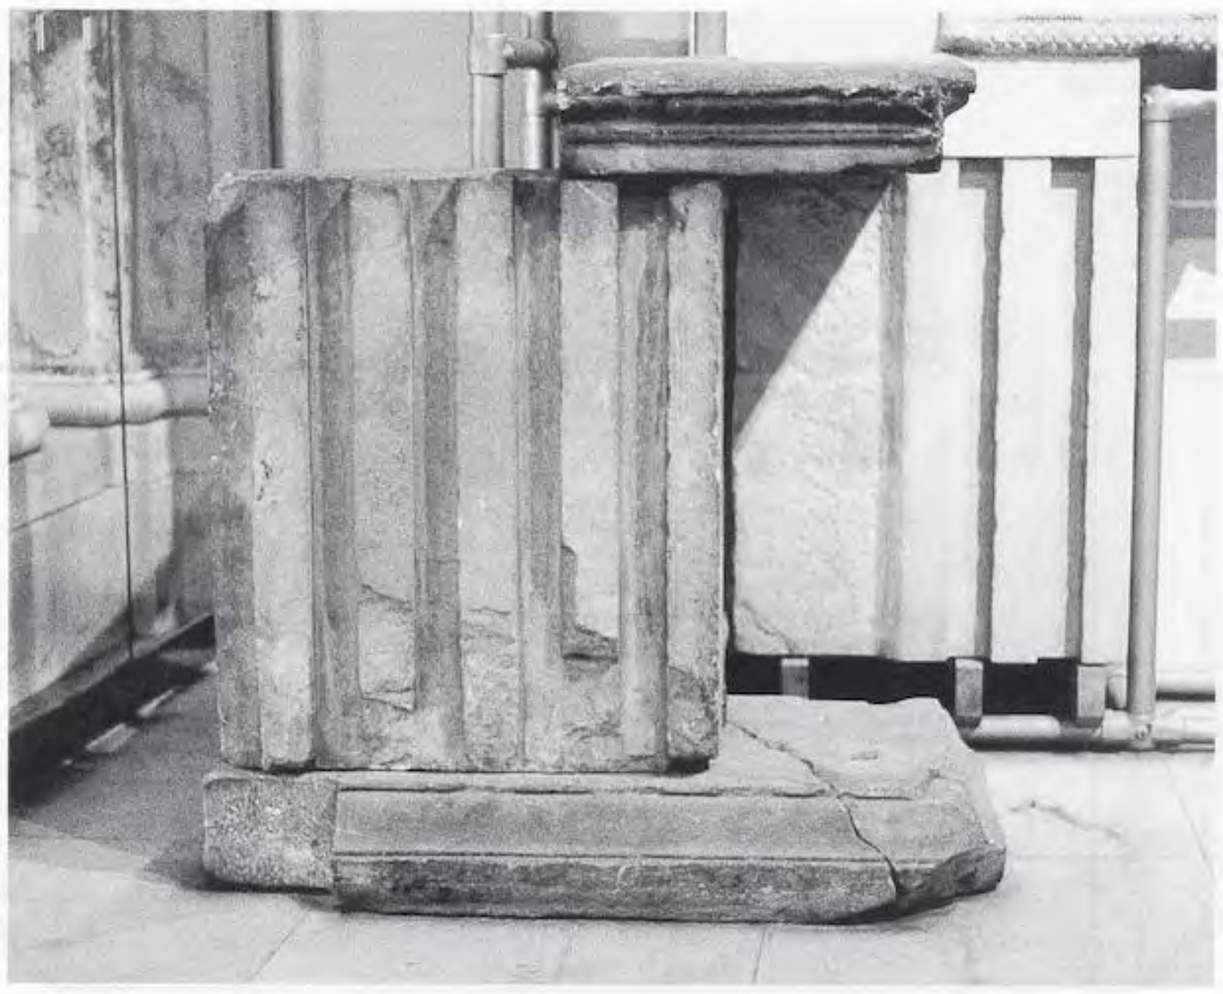


Abb. 154



Abb. 155

UNIVERSITÄTS-
BIBLIOTHEK
HEIDELBERG
https://digi.ub.uni-heidelberg.de/diglit/fie_bd12_2tafeln/0068
© Universitätsbibliothek Heidelberg
gefördert durch die
DFG

Kat. Nr. 6 (Art. 69/1)

STIRNWAND EINER MAUER



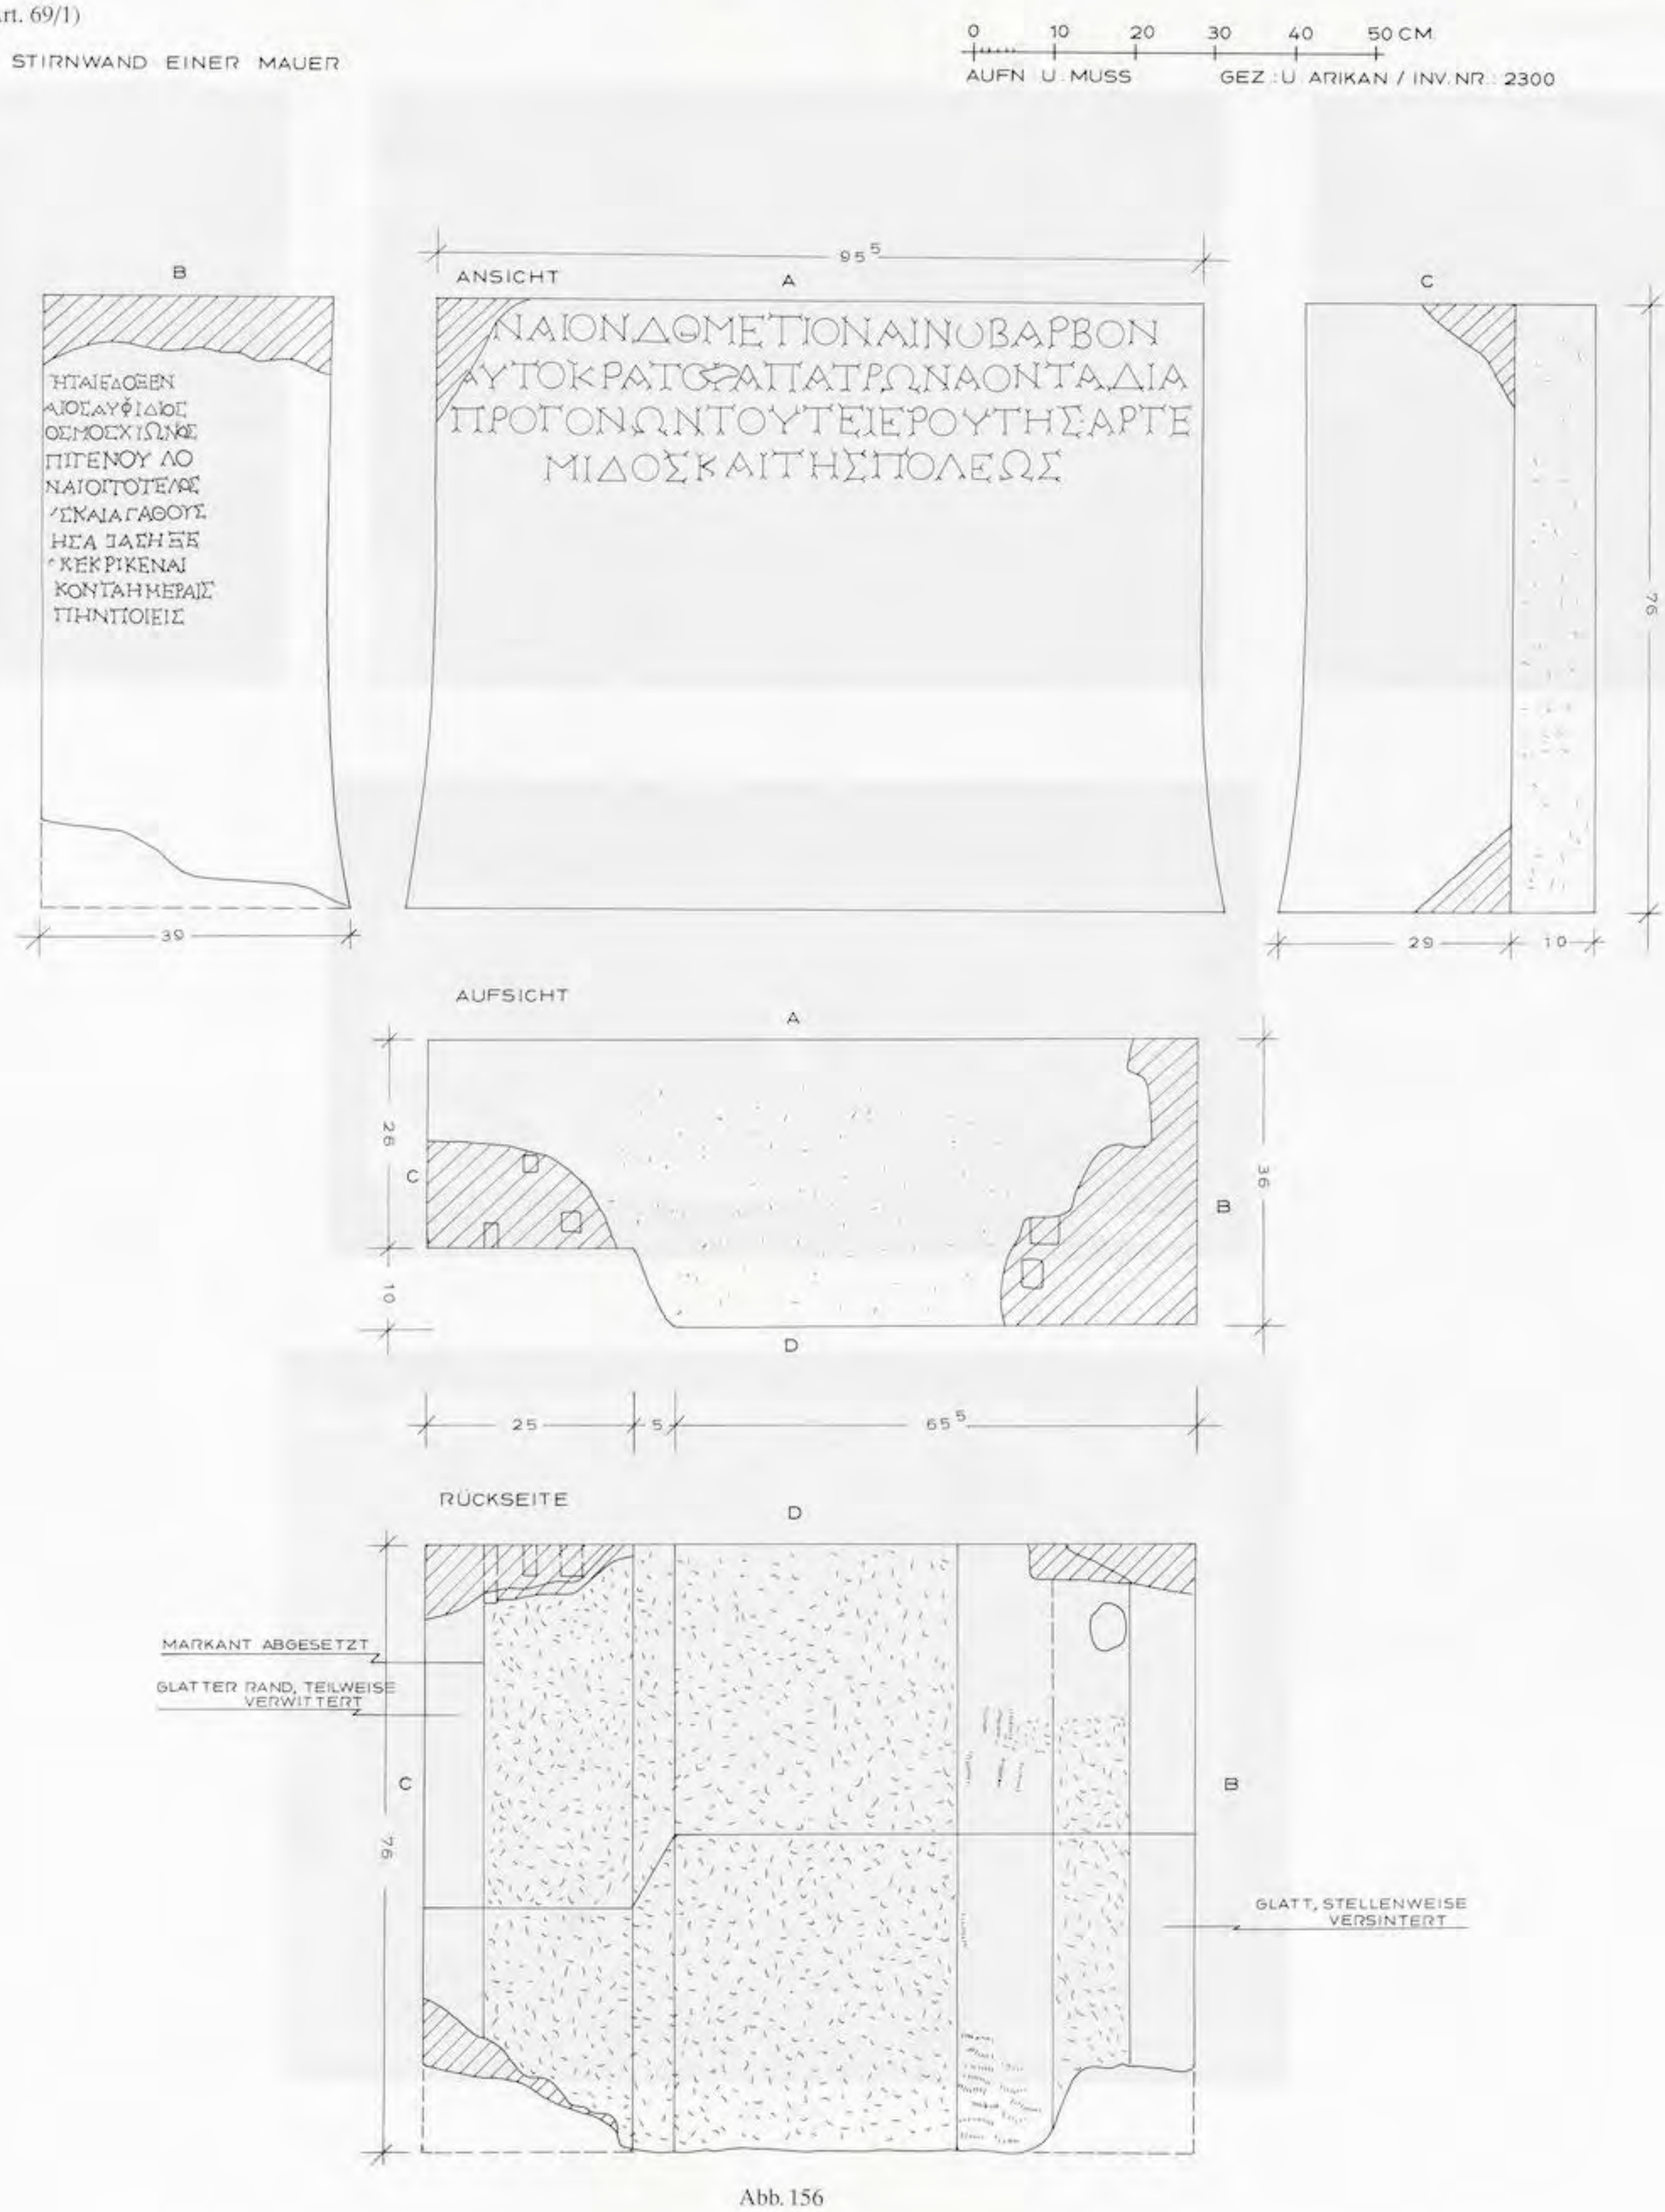


Abb. 156

UNIVERSITÄTS-BIBLIOTHEK HEIDELBERG
https://digi.ub.uni-heidelberg.de/diglit/fie_bd12_2tafeln/0069
© Universitätsbibliothek Heidelberg
gefördert durch die DFG

Kat. Nr. 6 (Art. 69/1)

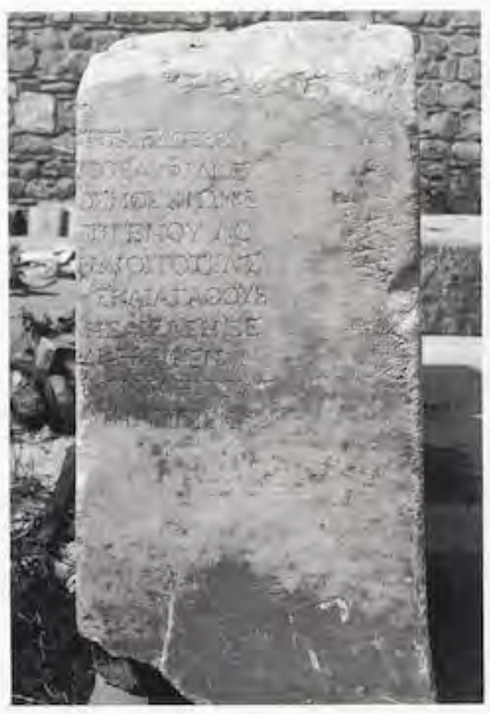

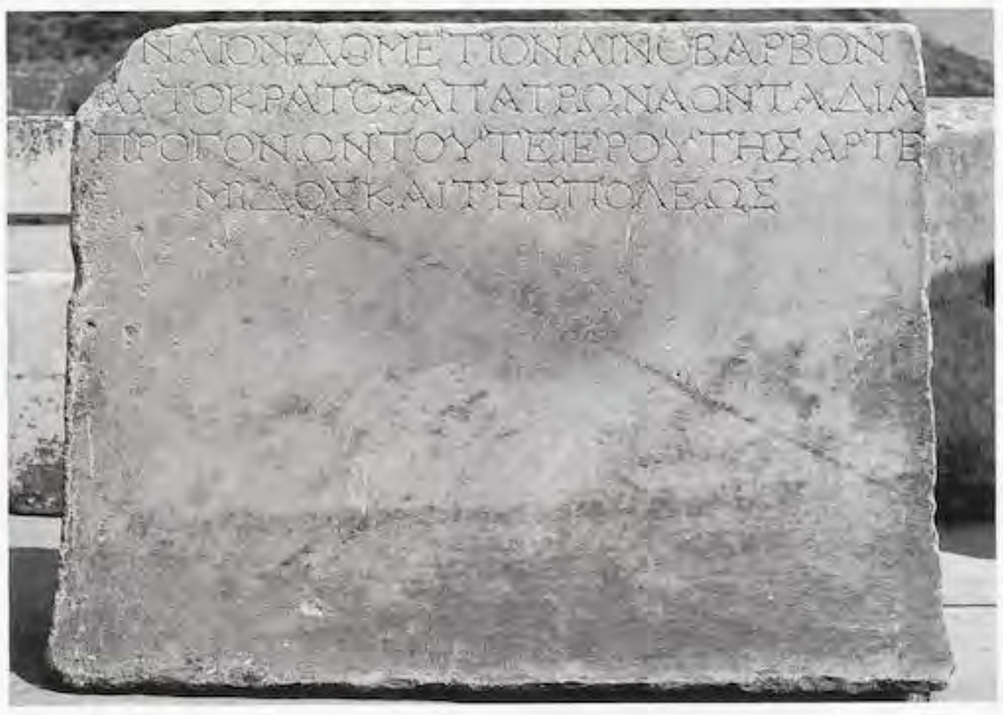







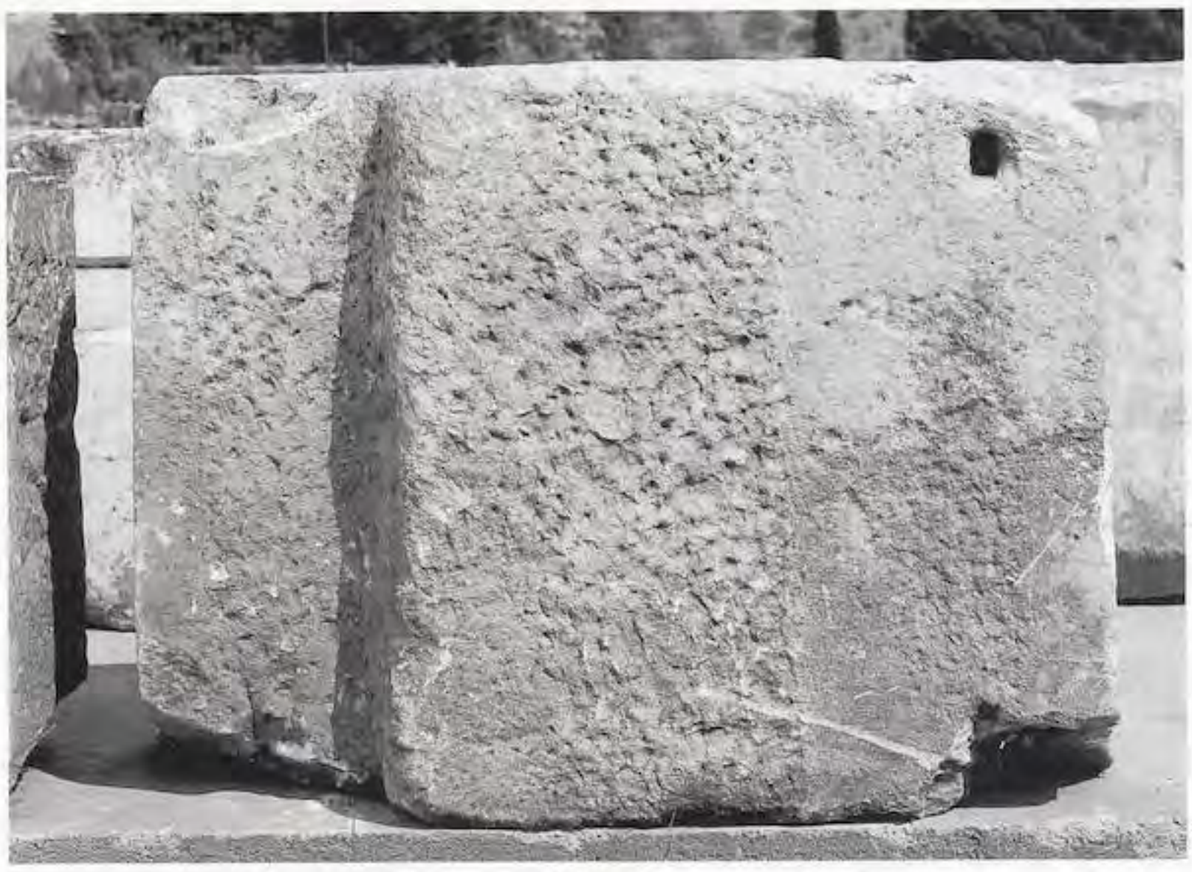


Abb. 157

UNIVERSITÄTS-
BIBLIOTHEK
HEIDELBERG
https://digi.ub.uni-heidelberg.de/diglit/fie_bd12_2tafeln/0070
© Universitätsbibliothek Heidelberg
gefördert durch die
DFG

Kat. Nr. 5 (E1)

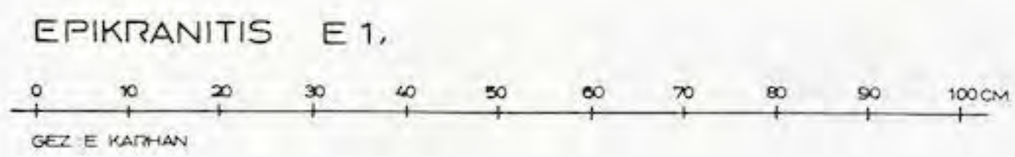

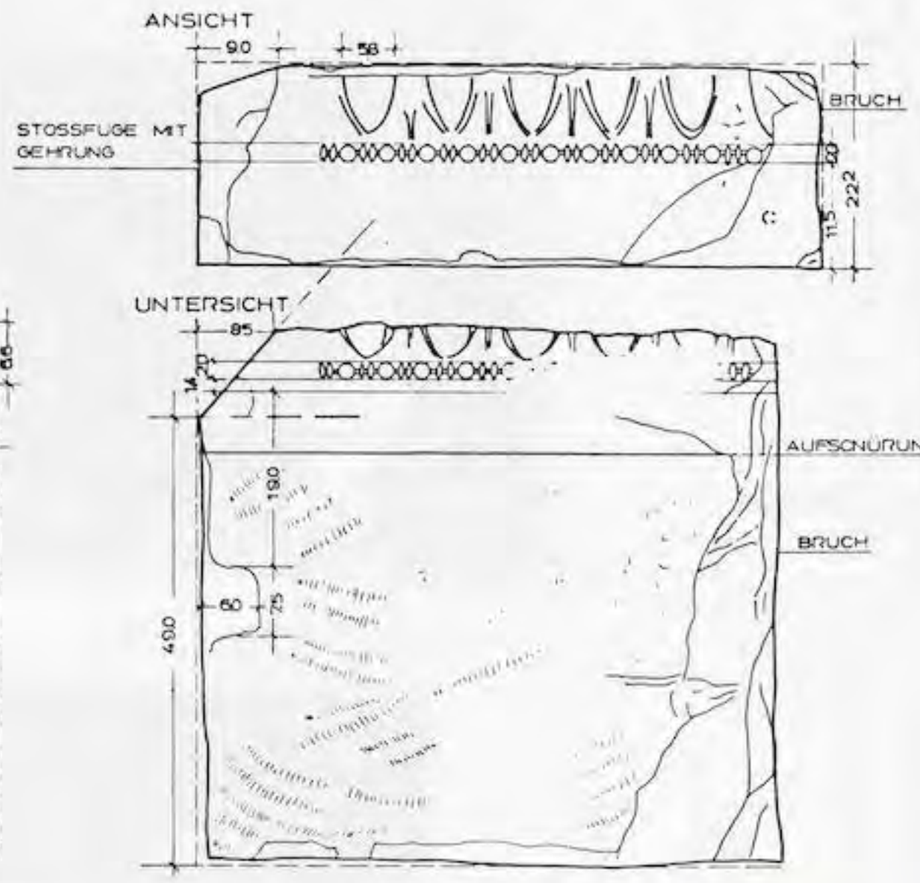



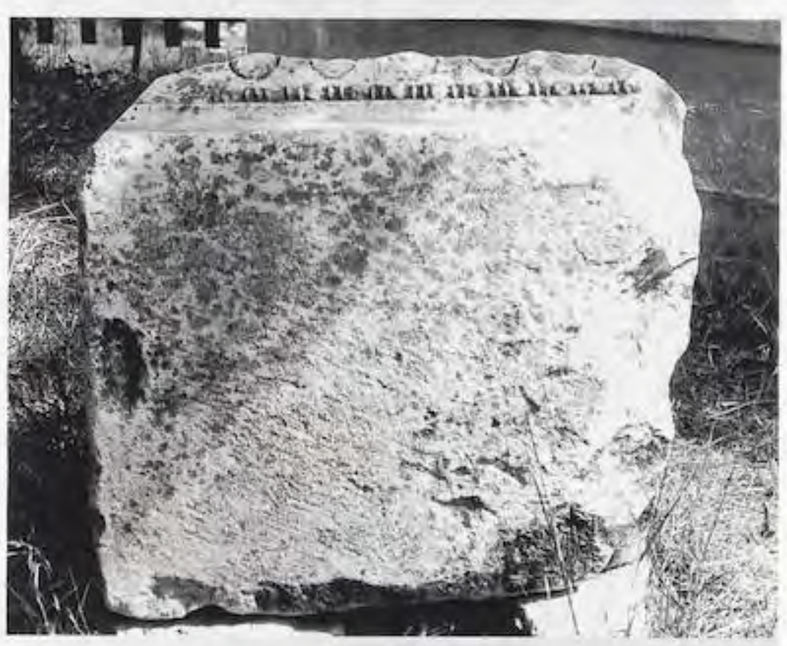






Abb. 158

UNIVERSITÄTS-BIBLIOTHEK HEIDELBERG
https://digi.ub.uni-heidelberg.de/diglit/fie_bd12_2tafeln/0071
© Universitätsbibliothek Heidelberg
gefördert durch die DFG

Kat. Nr. 36 (Art. 69/1)

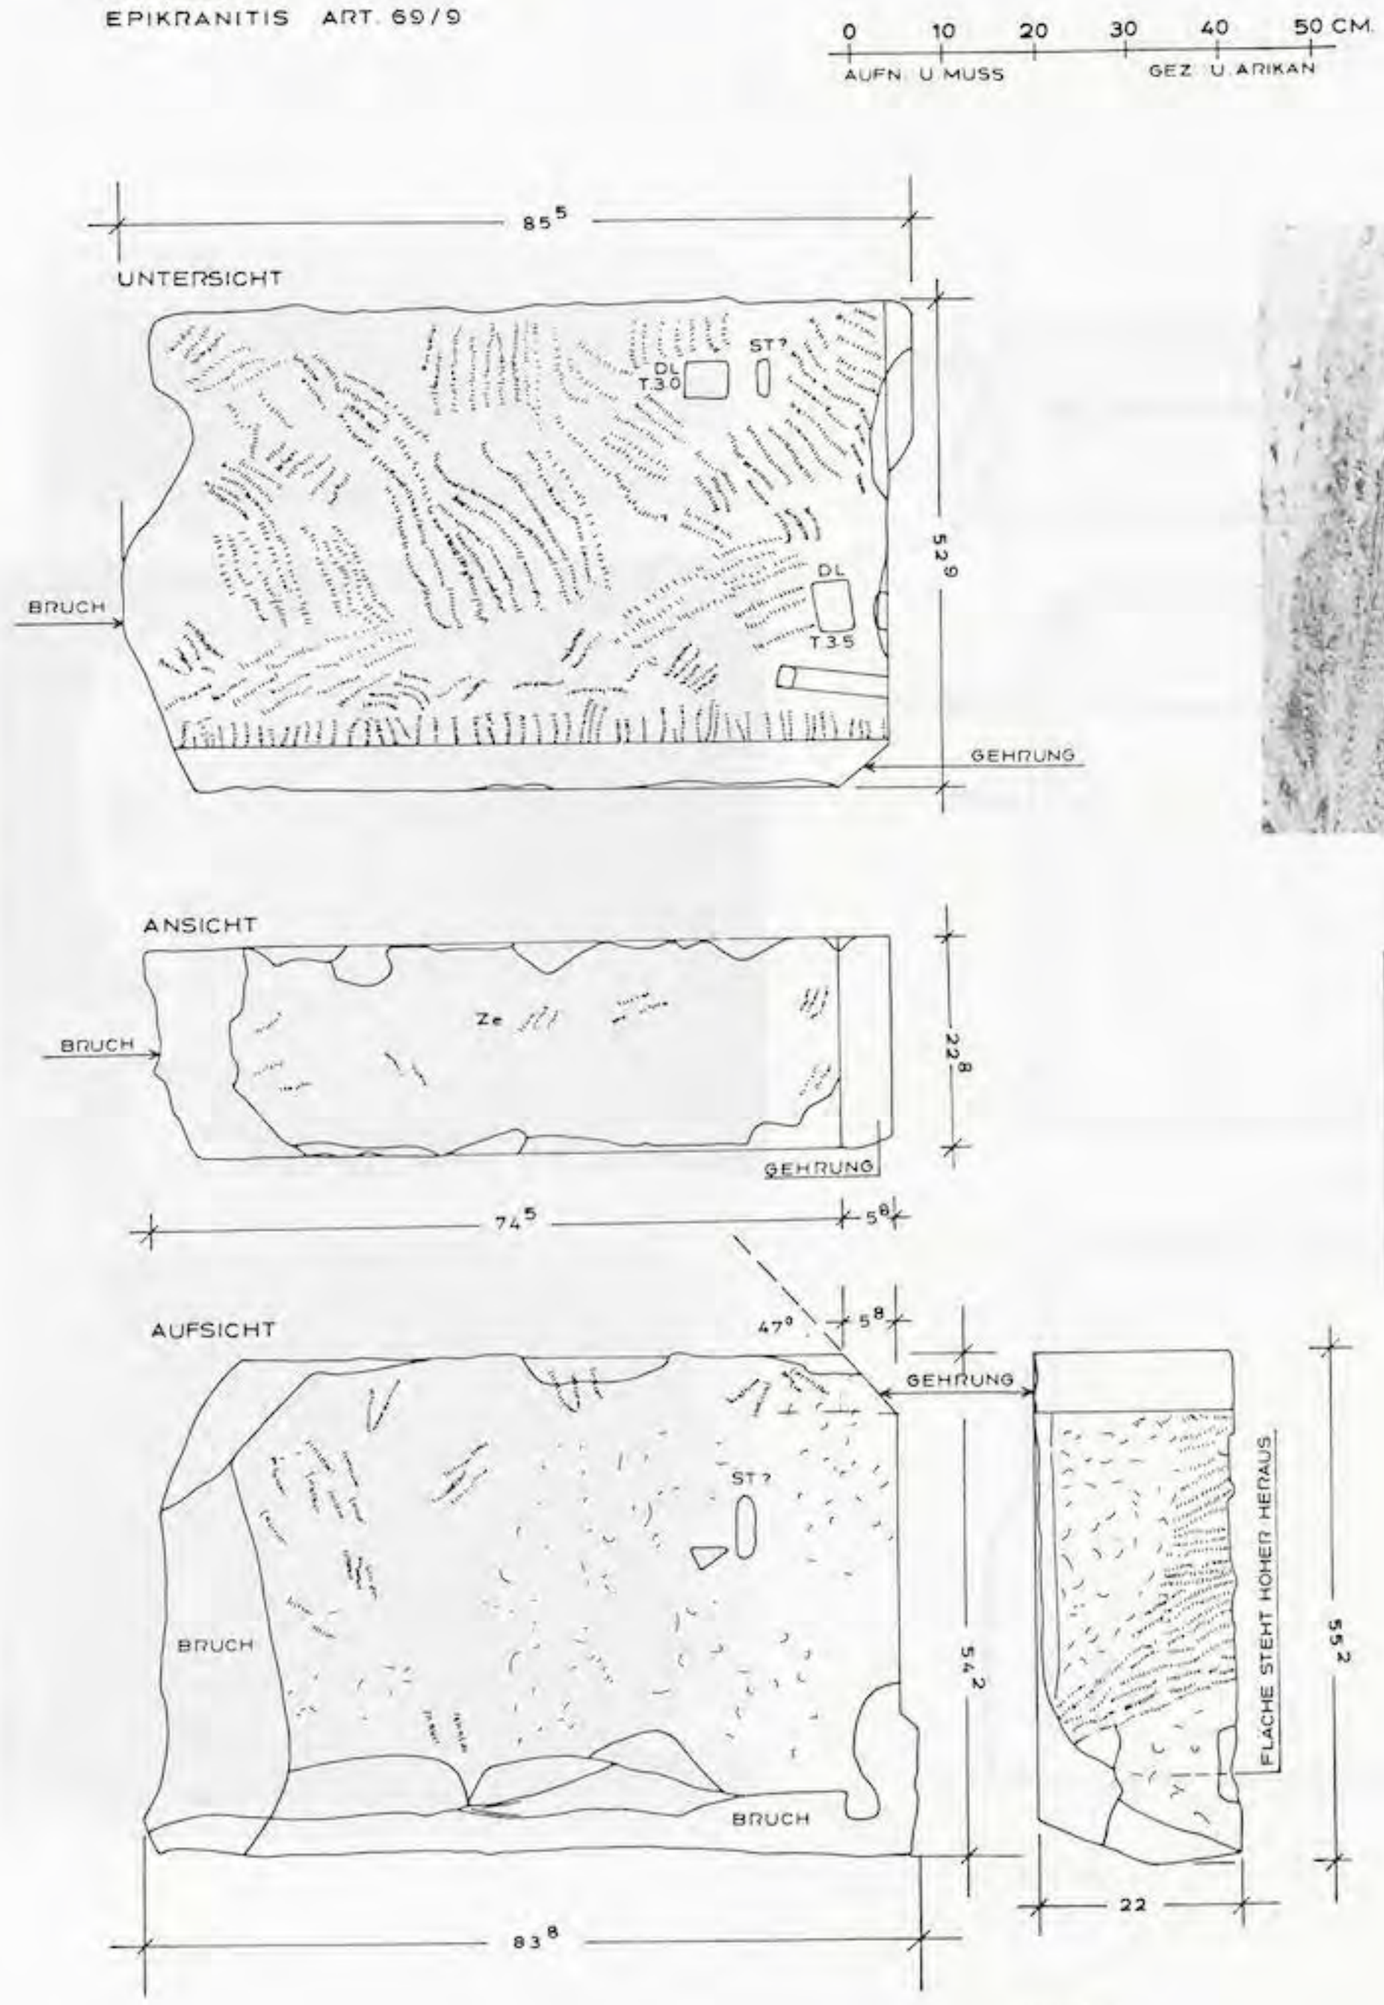








Abb. 159

UNIVERSITÄTS-
BIBLIOTHEK
HEIDELBERG
https://digi.ub.uni-heidelberg.de/diglit/fie_bd12_2tafeln/0072
© Universitätsbibliothek Heidelberg
gefördert durch die
DFG

Kat. Nr. 7

M 1 WIEN, EPHESOS – MUSEUM

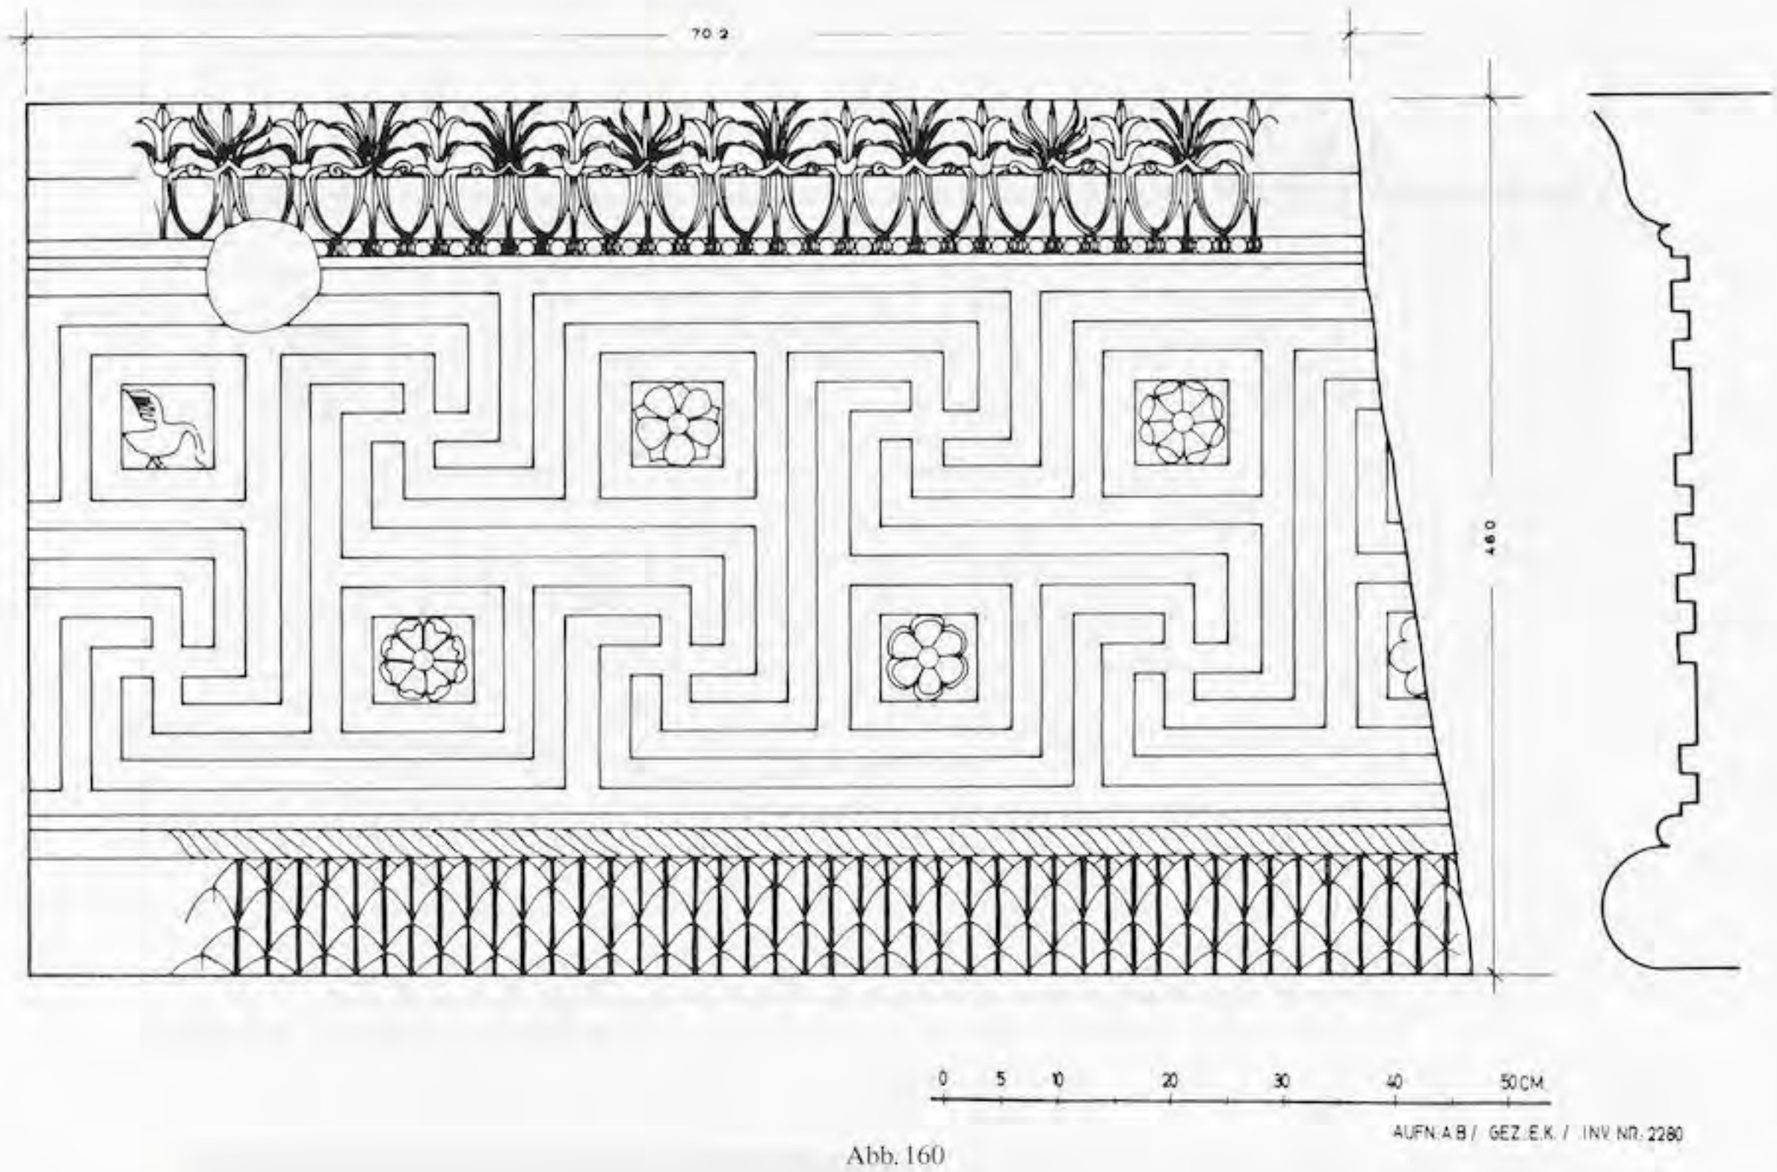


Abb. 160



Abb. 161

UNIVERSITÄTS-
BIBLIOTHEK
HEIDELBERG
https://digi.ub.uni-heidelberg.de/diglit/fie_bd12_2tafeln/0073
© Universitätsbibliothek Heidelberg
gefördert durch die
DFG

Kat. Nr. 8

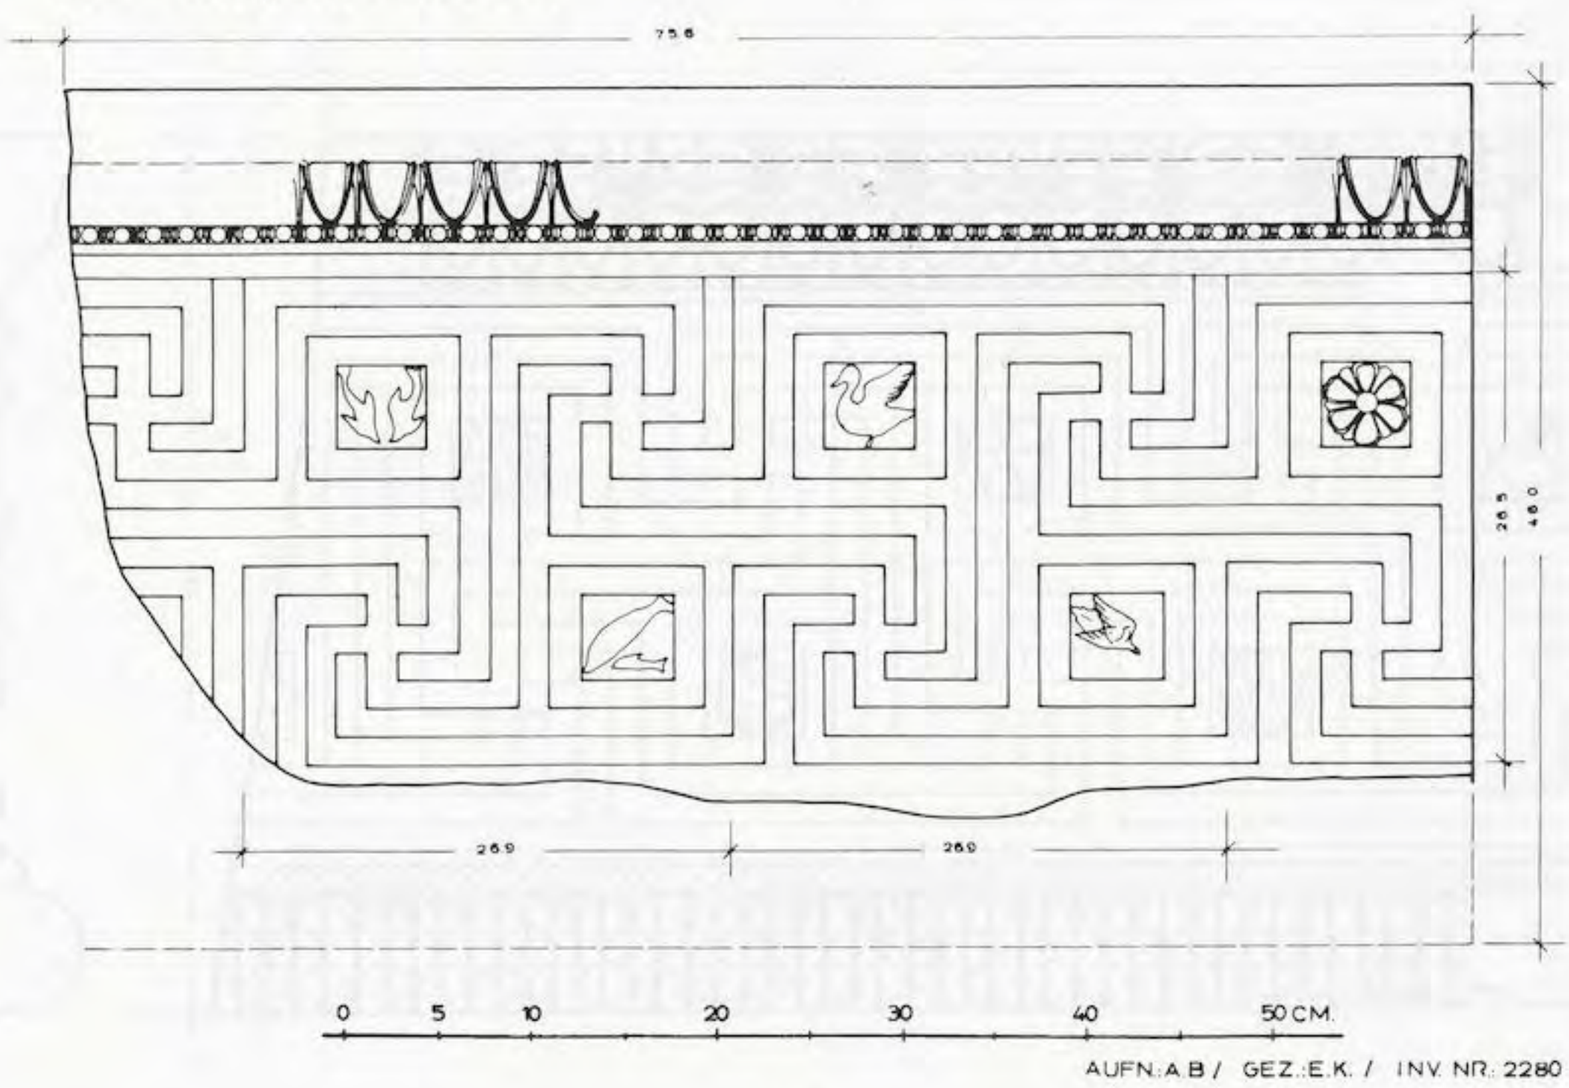


Abb. 162



Abb. 163

UNIVERSITÄTS-
BIBLIOTHEK
HEIDELBERG
https://digi.ub.uni-heidelberg.de/diglit/fie_bd12_2tafeln/0074
© Universitätsbibliothek Heidelberg
gefördert durch die
DFG

Kat. Nr. 8 (M2)

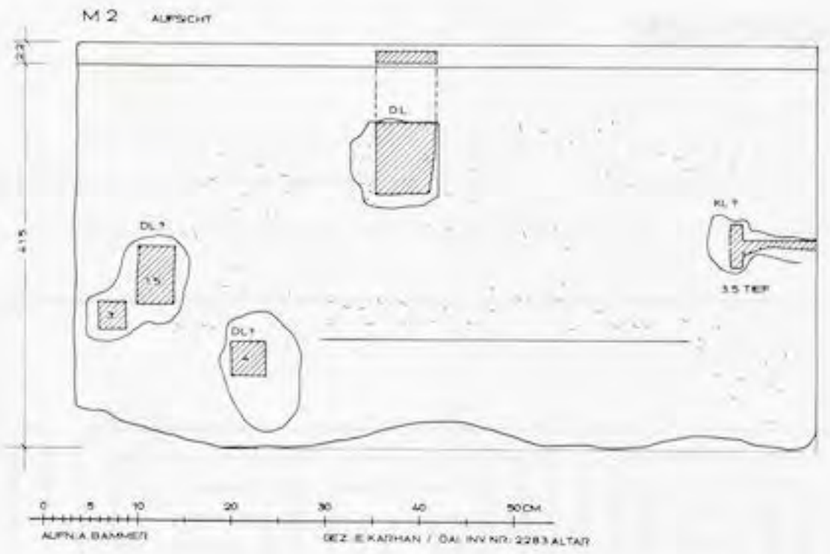


Abb. 164

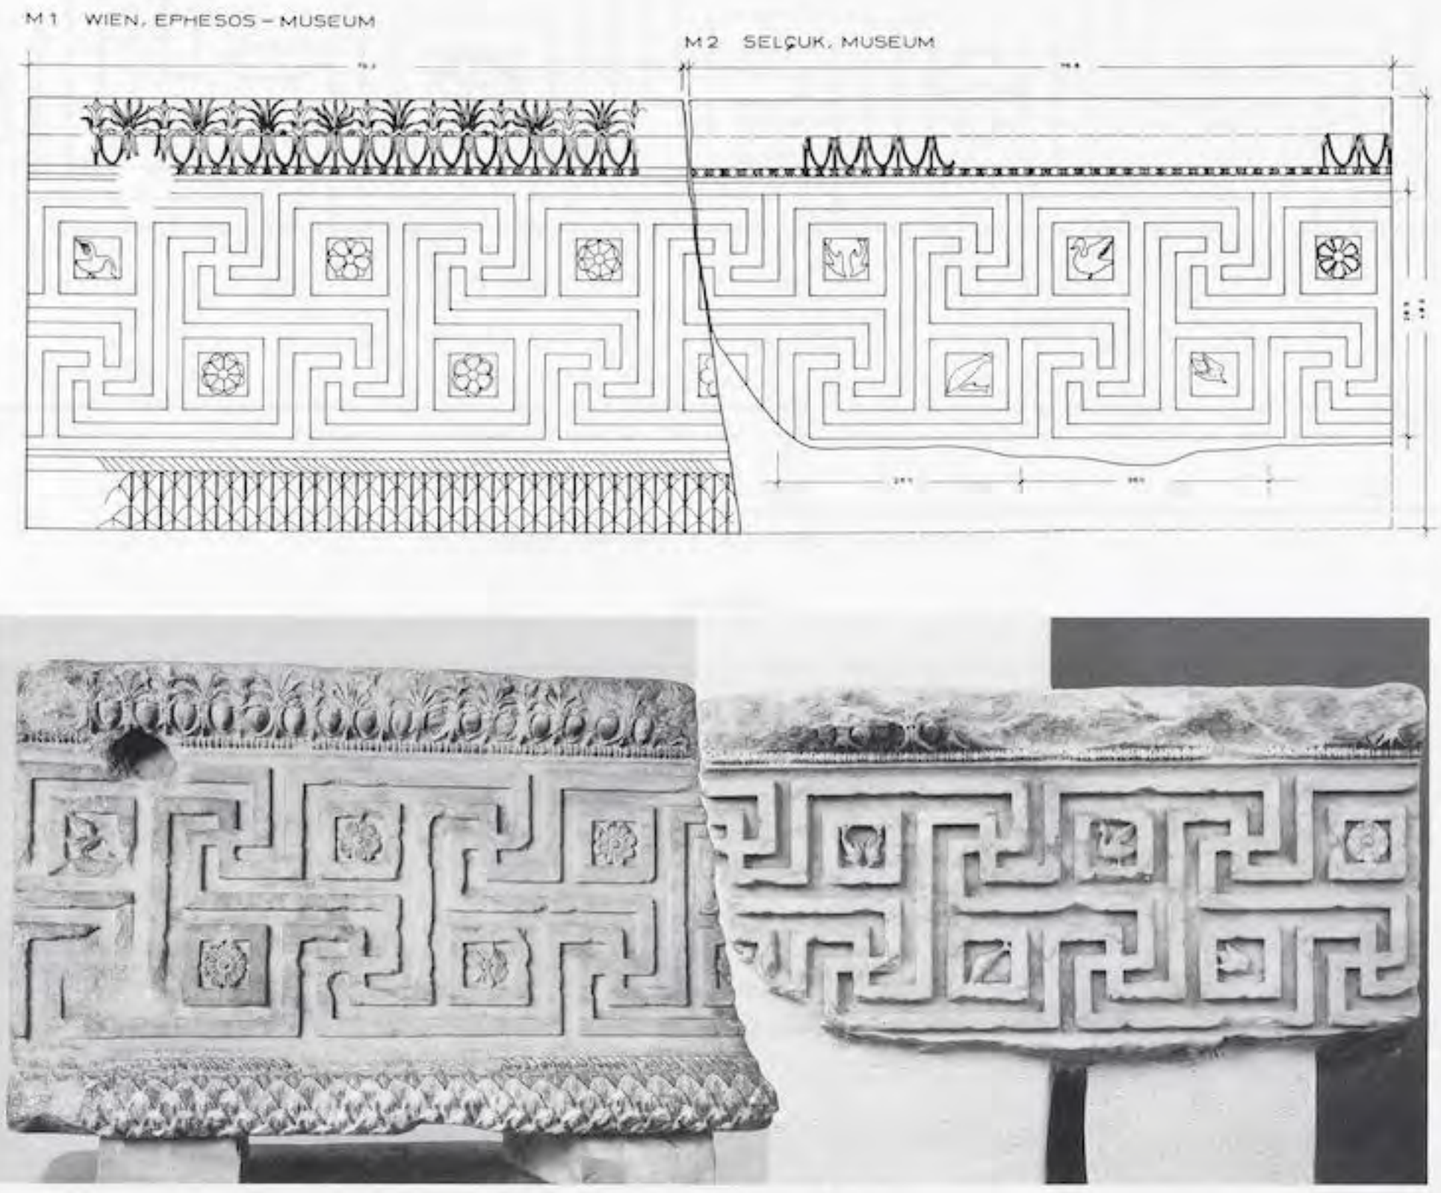


Abb. 165 = 161 und 163

UNIVERSITÄTS-
BIBLIOTHEK
HEIDELBERG
https://digi.ub.uni-heidelberg.de/diglit/fie_bd12_2tafeln/0075
© Universitätsbibliothek Heidelberg
gefördert durch die
DFG

Kat. Nr. 7

M 3 SELÇUK, ISA BEY MOSCHEE

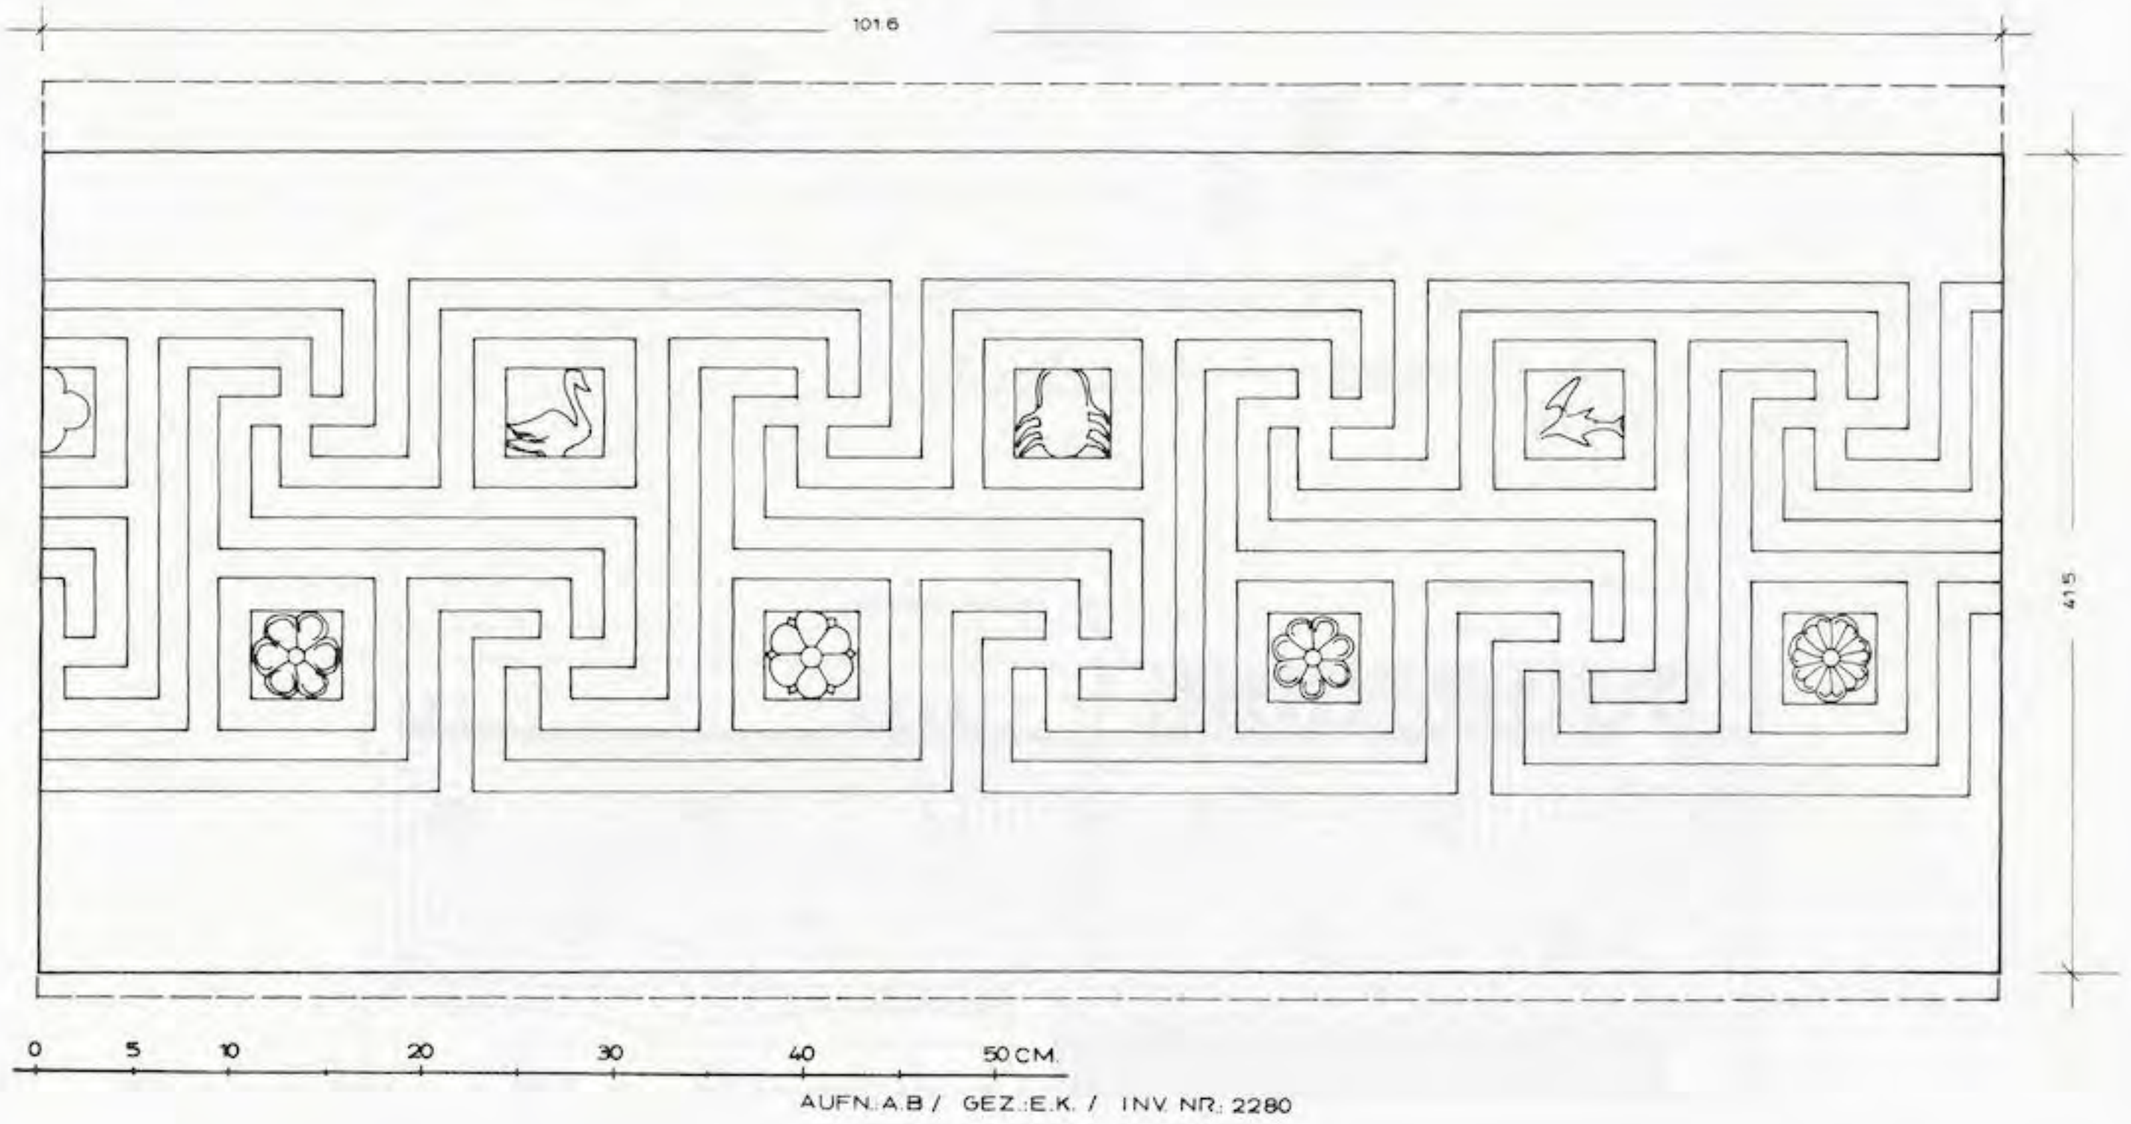


Abb. 166




Abb. 167

UNIVERSITÄTS-
BIBLIOTHEK
HEIDELBERG
https://digi.ub.uni-heidelberg.de/diglit/fie_bd12_2tafeln/0076
© Universitätsbibliothek Heidelberg
gefördert durch die
DFG

UNIVERSITÄTS-
BIBLIOTHEK
HEIDELBERG

Kat. Nr. 10

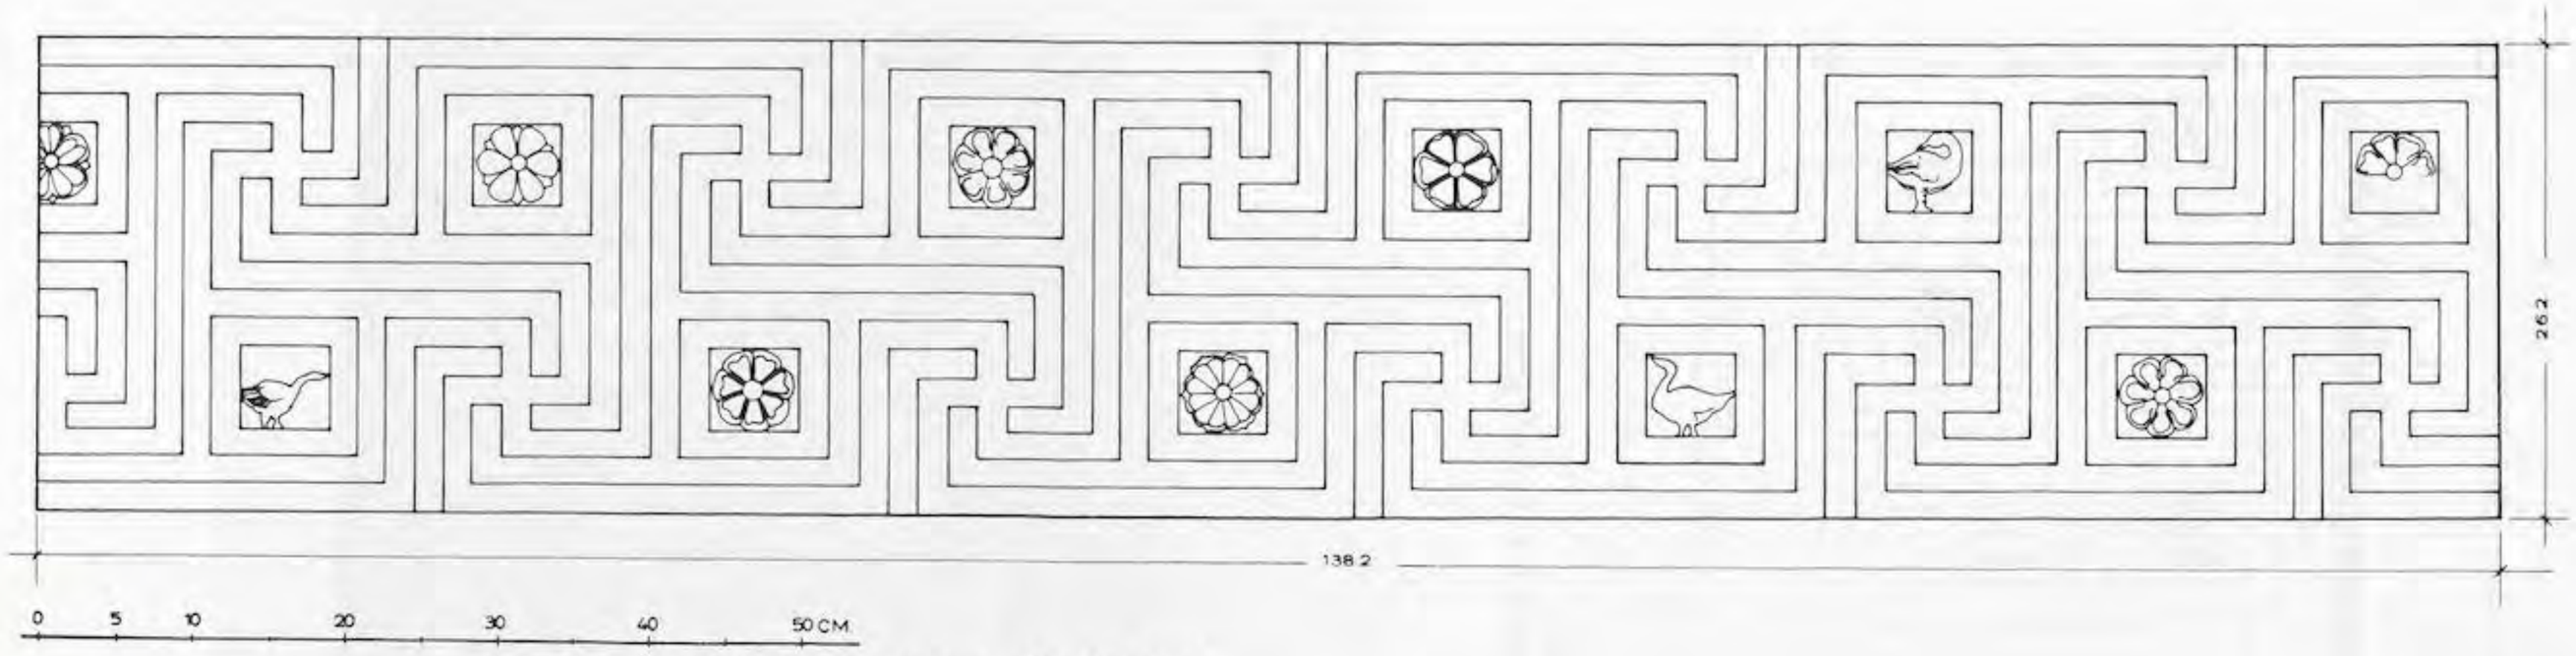M 4 SELÇUK, ISA BEY MOSCHEE



AUFN.: A.B / GEZ.: E.K. / INV. NR.: 2280

Abb. 168



Abb. 169

https://digi.ub.uni-heidelberg.de/diglit/fie_bd12_2tafeln/0077
© Universitätsbibliothek Heidelberg
gefördert durch die DFG

Kat. Nr. 11

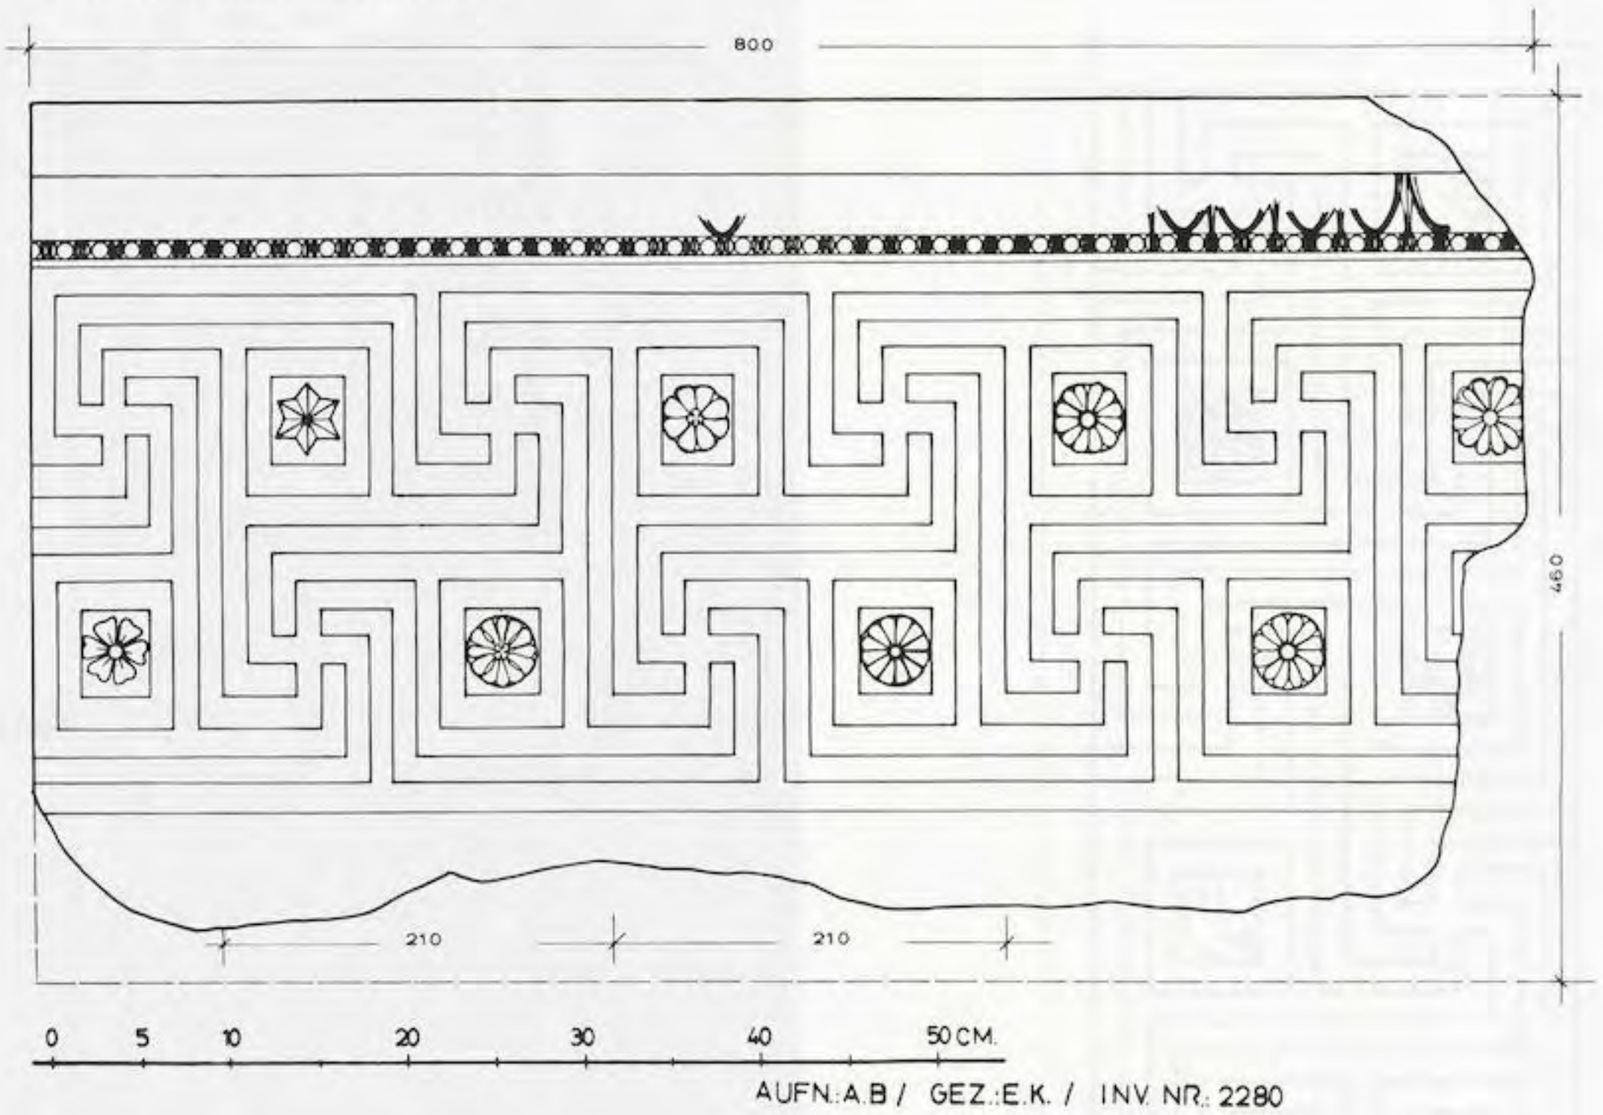


Abb. 170



Abb. 171

UNIVERSITÄTS-
BIBLIOTHEK
HEIDELBERG
https://digi.ub.uni-heidelberg.de/diglit/fie_bd12_2tafeln/0078
© Universitätsbibliothek Heidelberg
gefördert durch die
DFG

Kat. Nr. 12

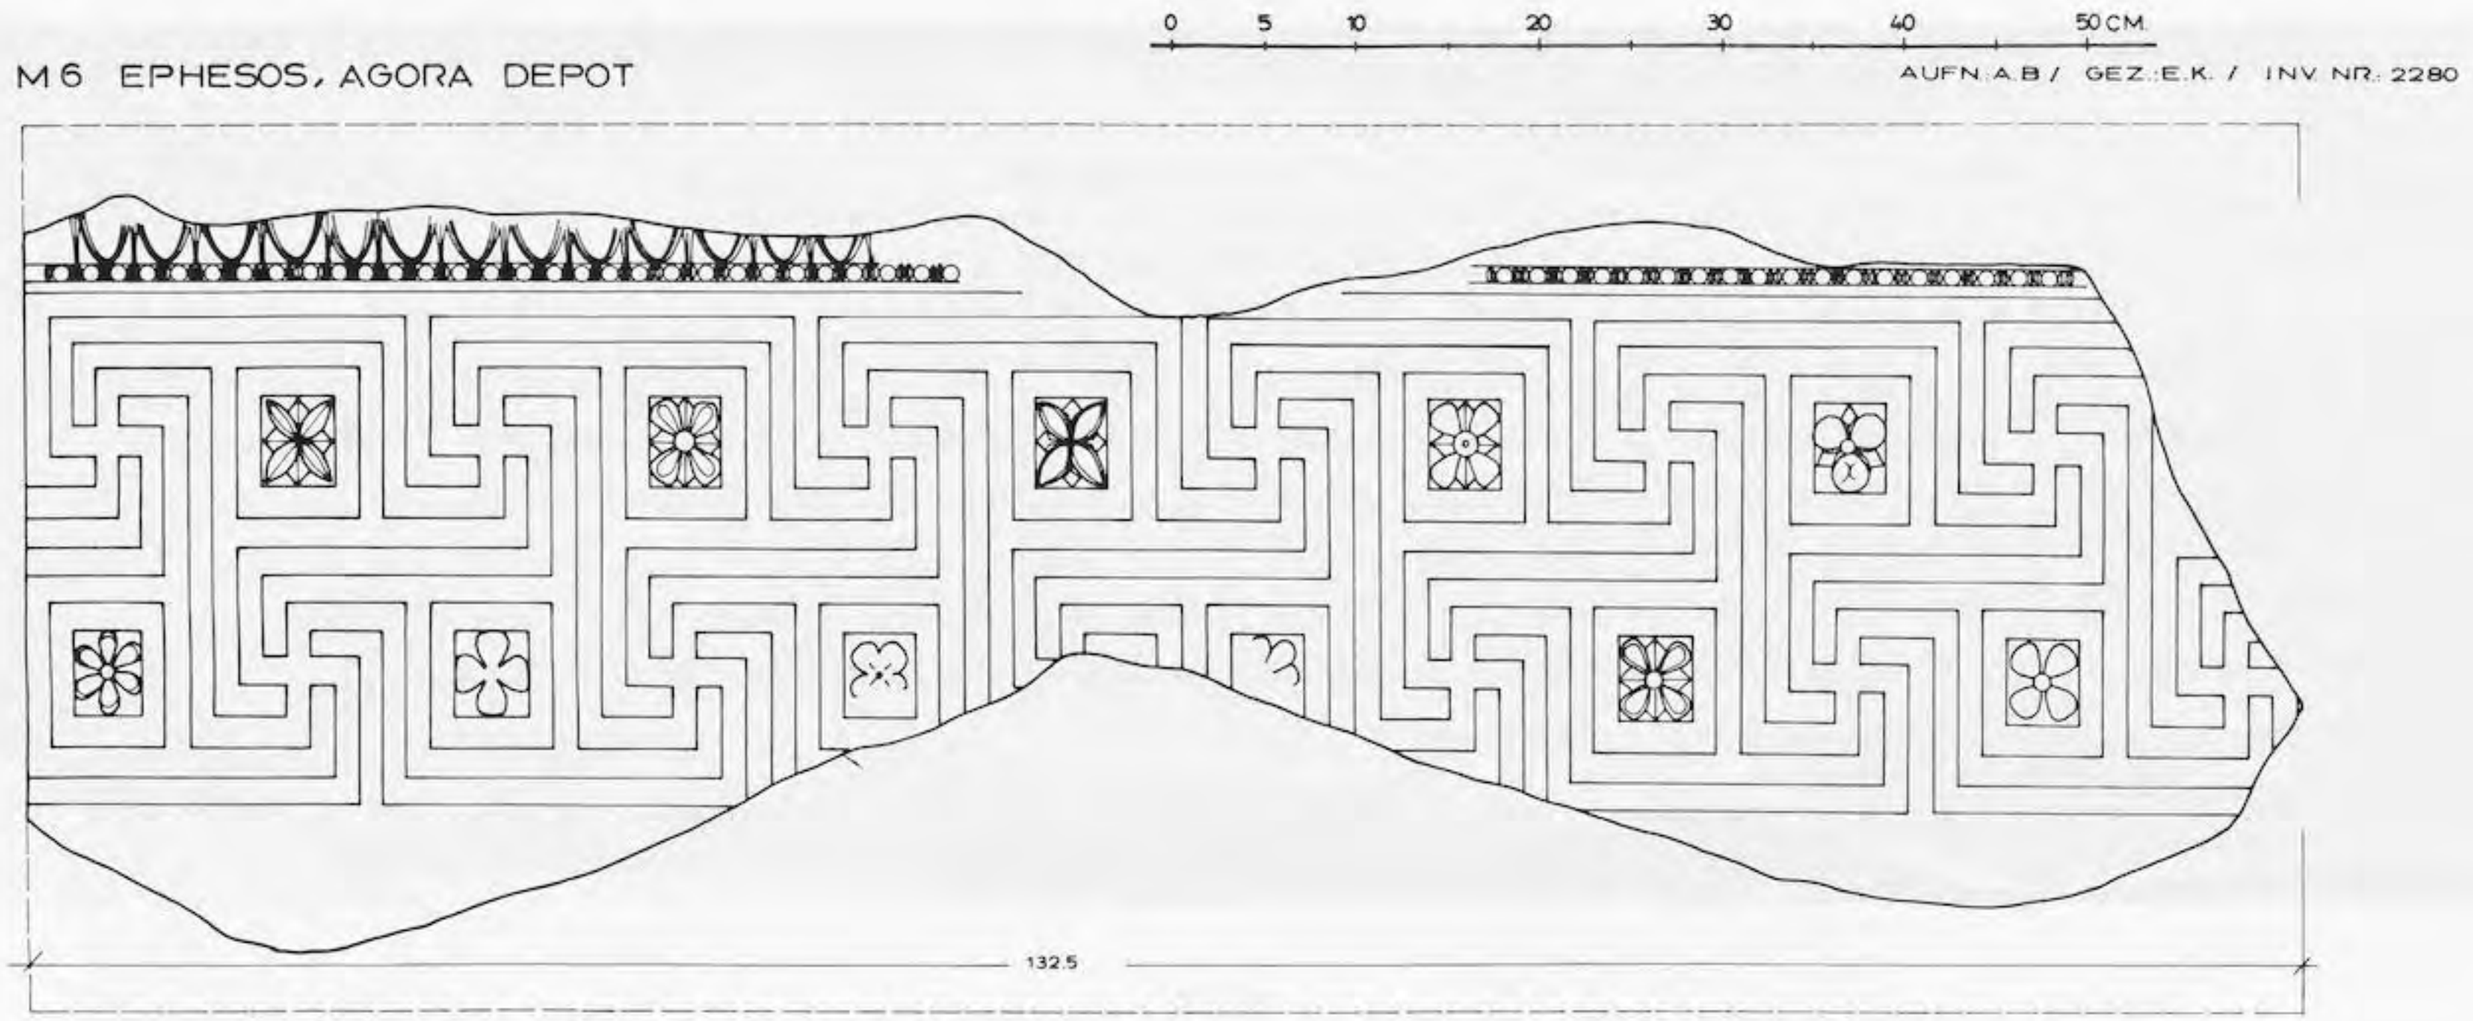


Abb. 172

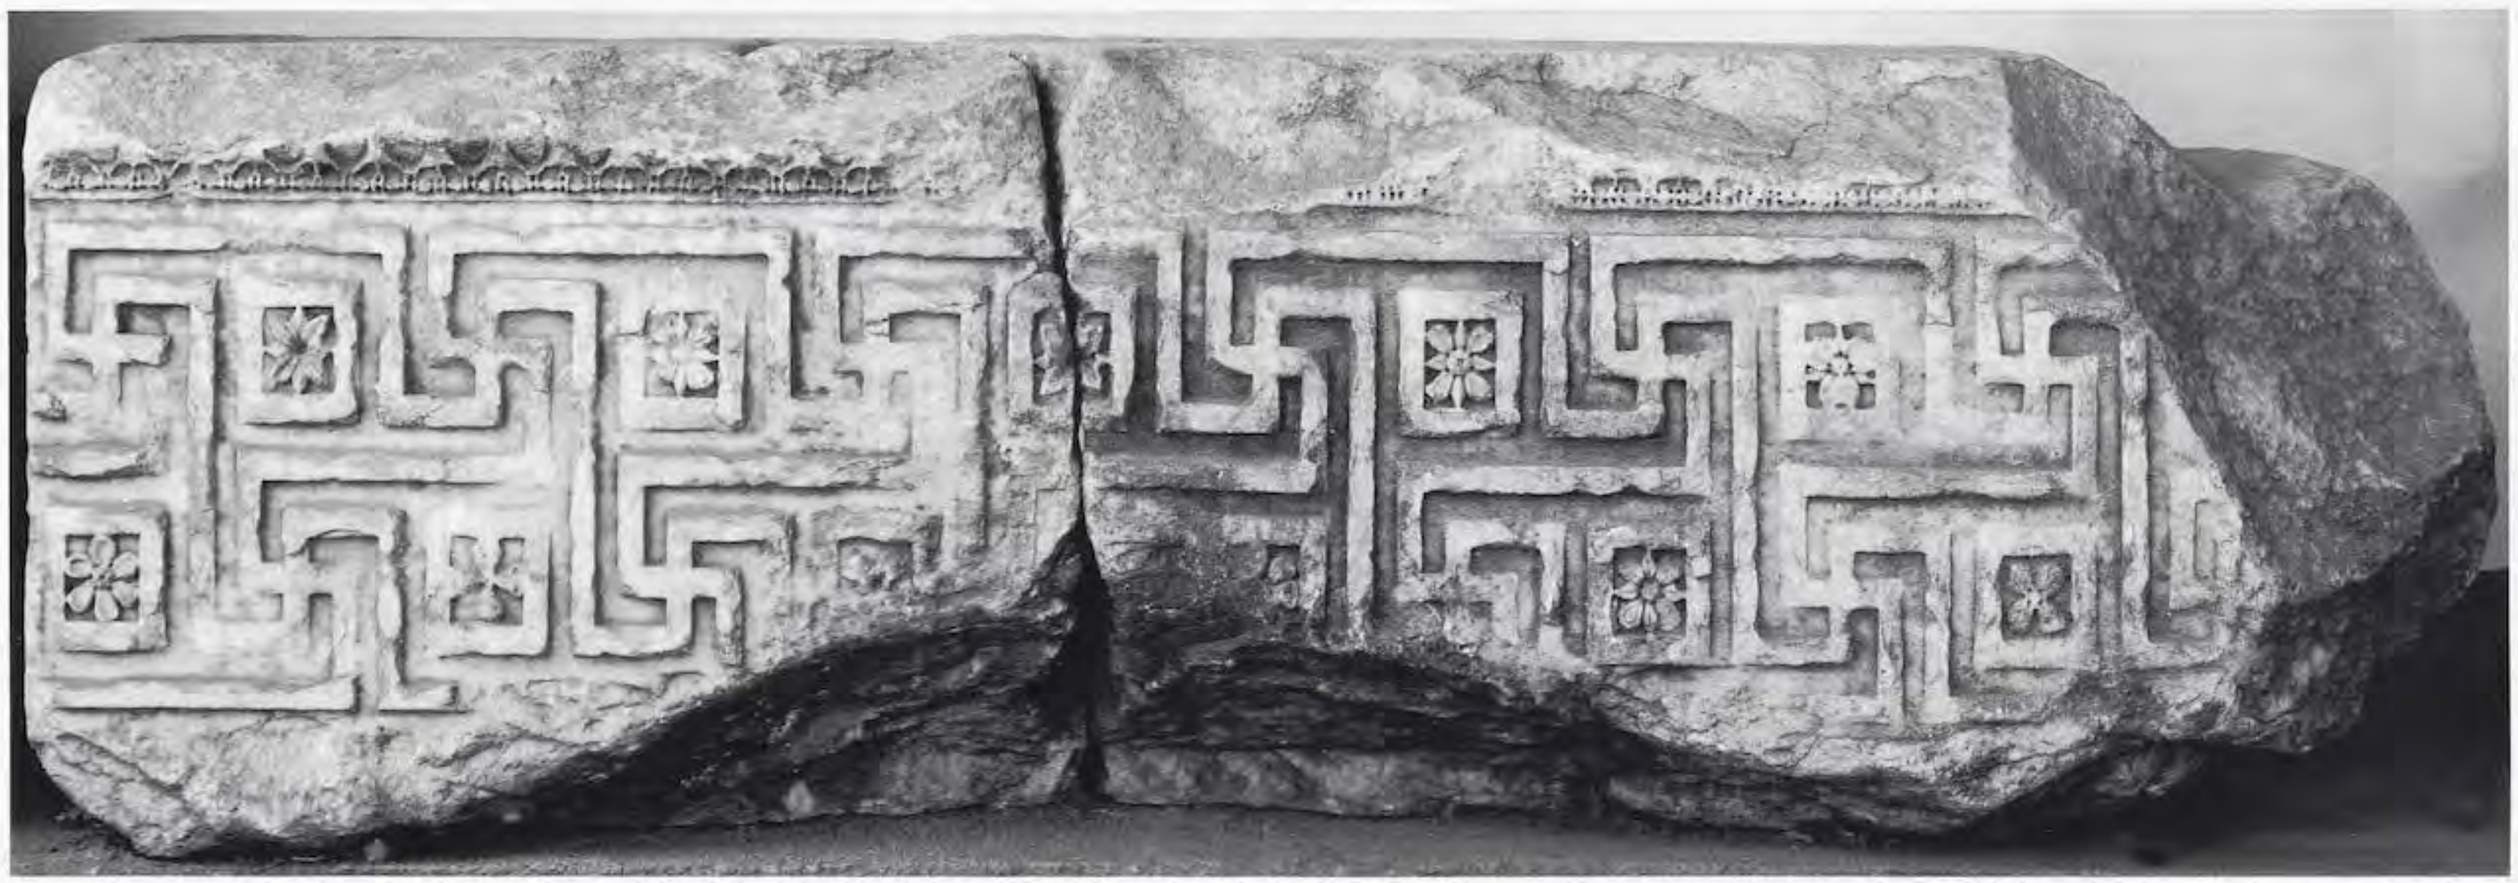


Abb. 173

UNIVERSITÄTS-
BIBLIOTHEK
HEIDELBERG
https://digi.ub.uni-heidelberg.de/diglit/fie_bd12_2tafeln/0079
© Universitätsbibliothek Heidelberg
gefördert durch die
DFG

UNIVERSITÄTS-
BIBLIOTHEK
HEIDELBERG

Kat. Nr. 13

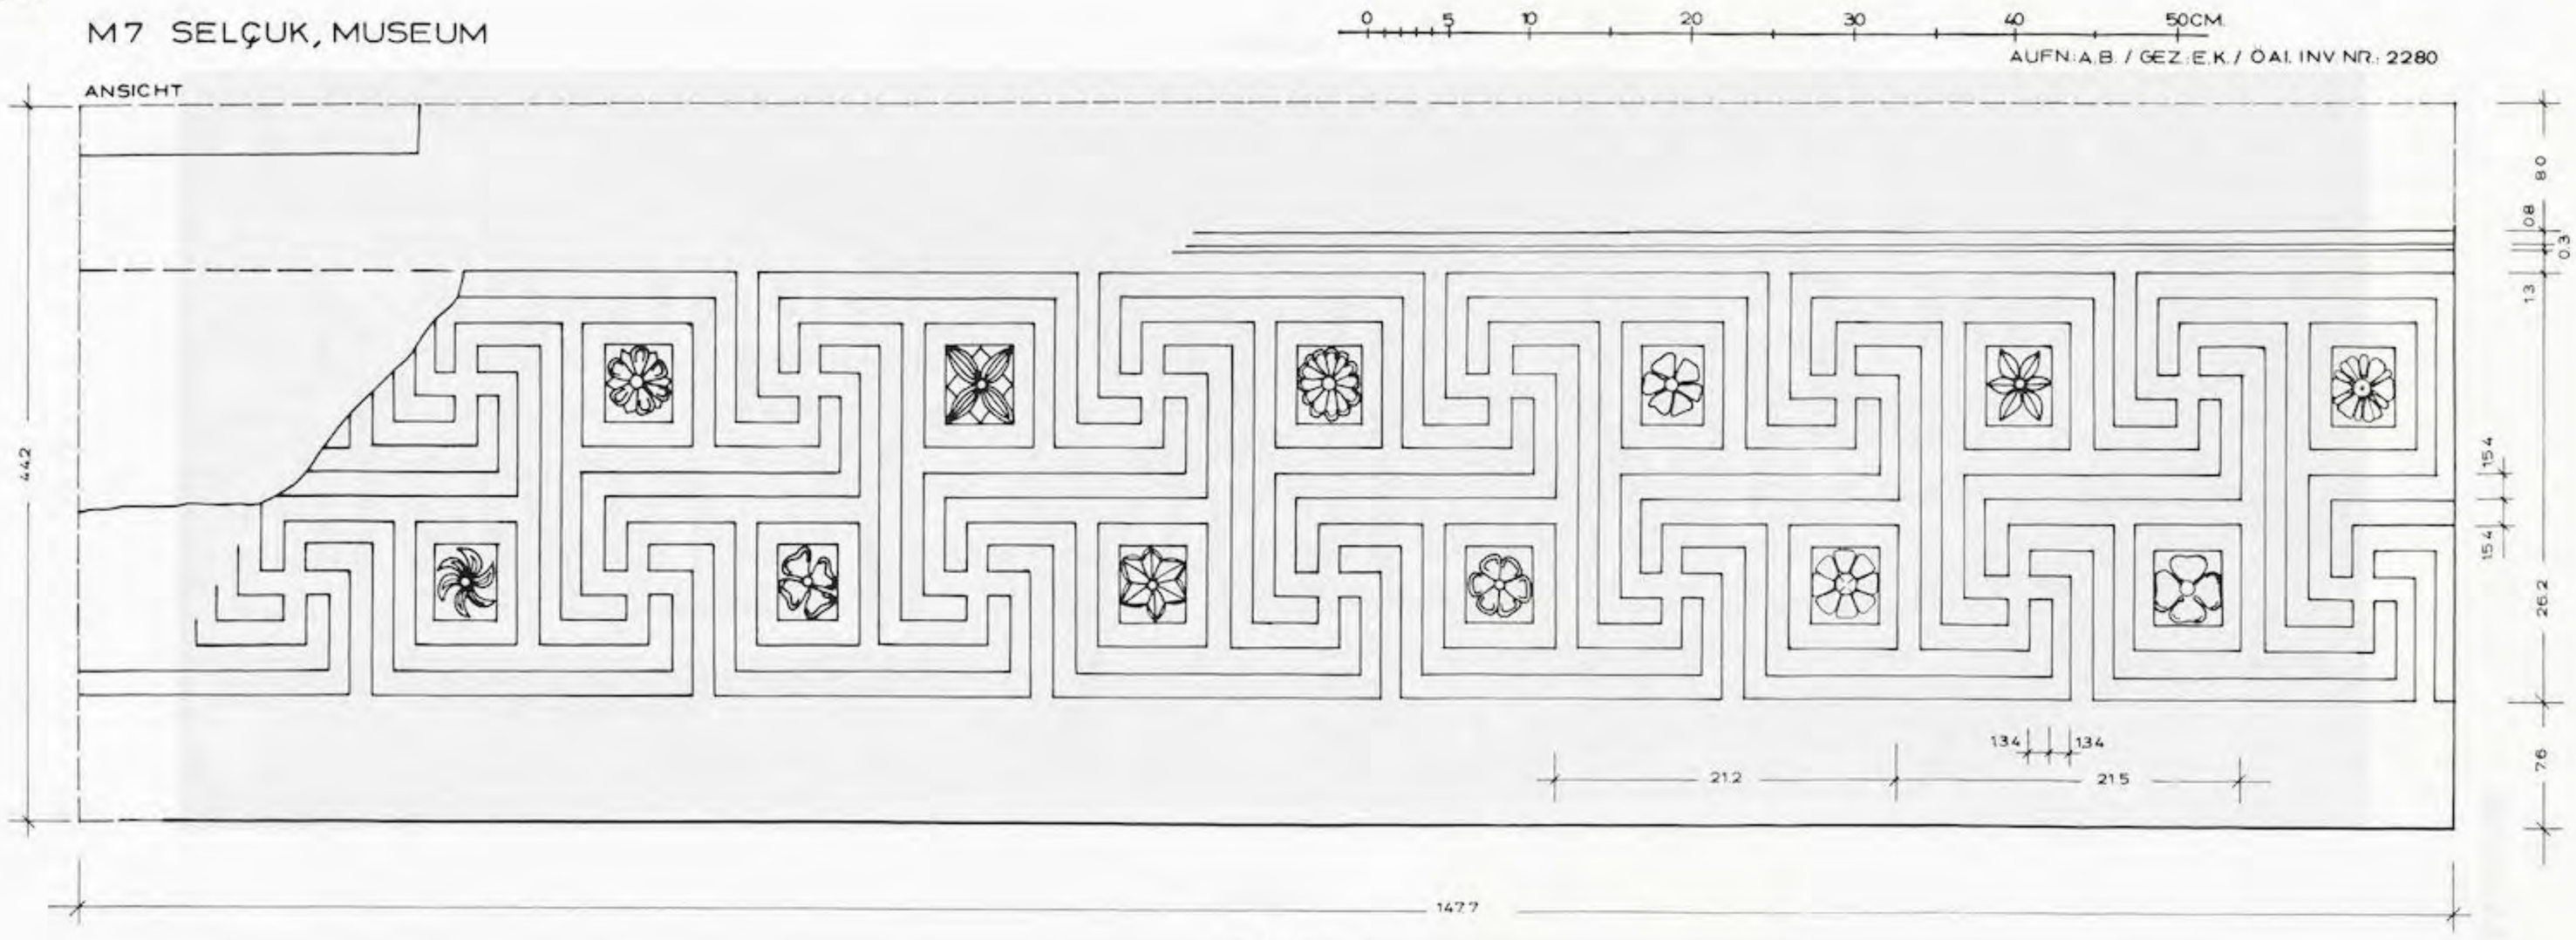


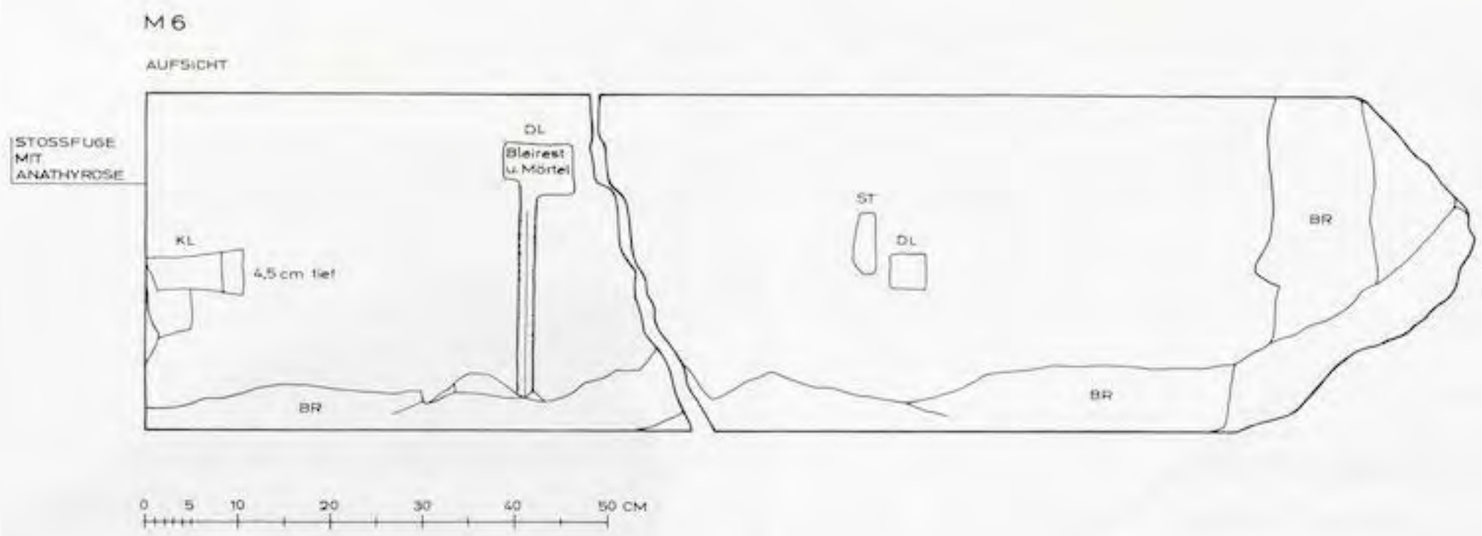
Abb. 174

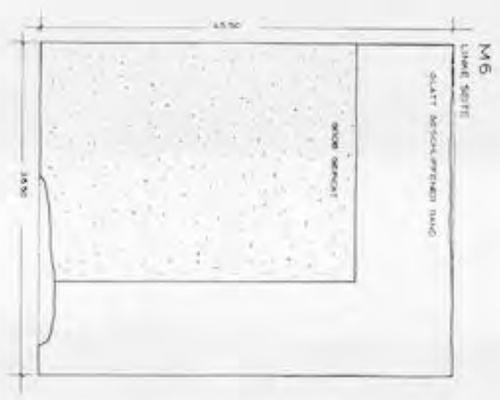


Abb. 175

https://digi.ub.uni-heidelberg.de/diglit/fie_bd12_2tafeln/0080
© Universitätsbibliothek Heidelberg
gefördert durch die DFG

Kat. Nr. 12 (M6)





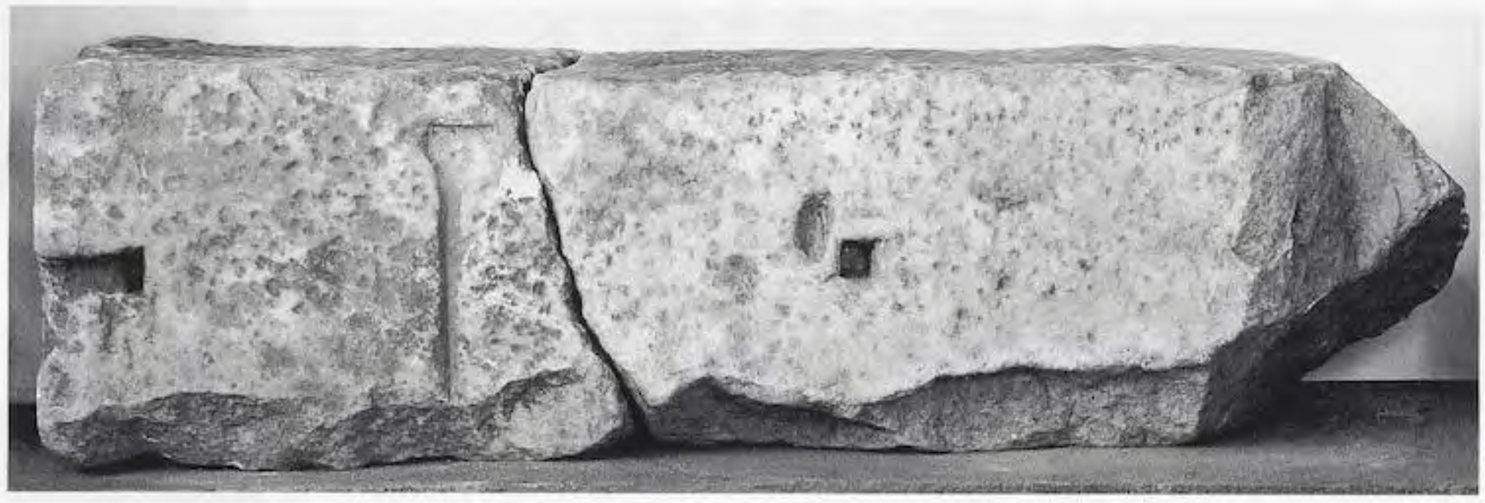


Abb. 176

Kat. Nr. 13 (M7)

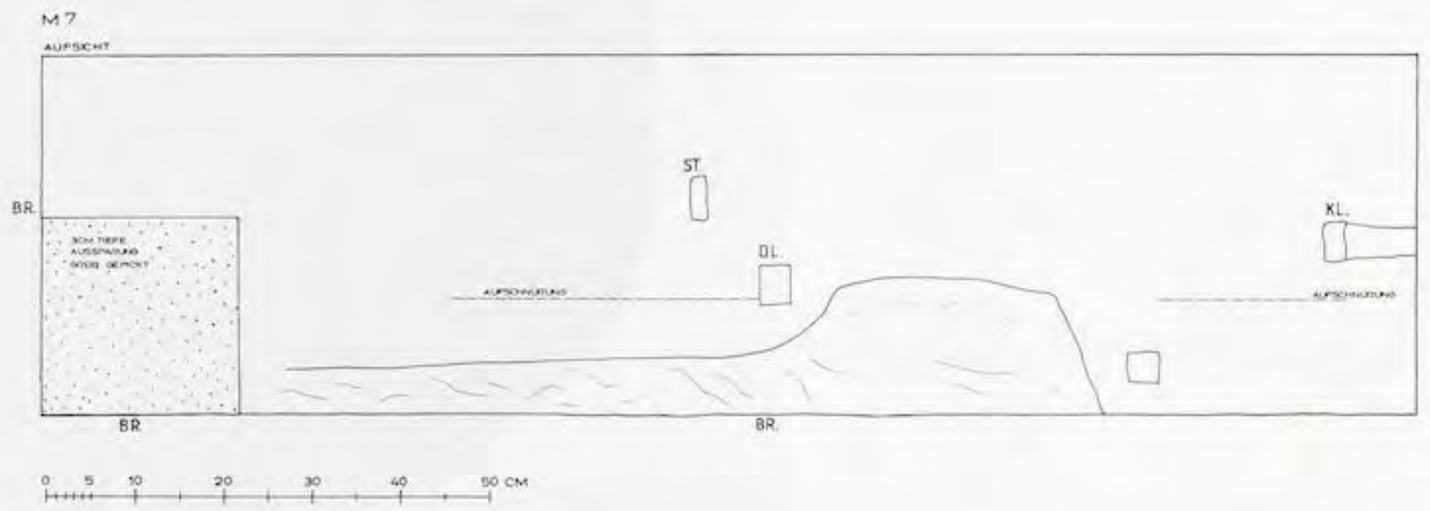




Abb. 177

UNIVERSITÄTS-BIBLIOTHEK HEIDELBERG
https://digi.ub.uni-heidelberg.de/diglit/fie_bd12_2tafeln/0081
© Universitätsbibliothek Heidelberg
gefördert durch die DFG

Kat. Nr. 14 (M8)

ARTEMISION ALTAR
MÄANDER M 8

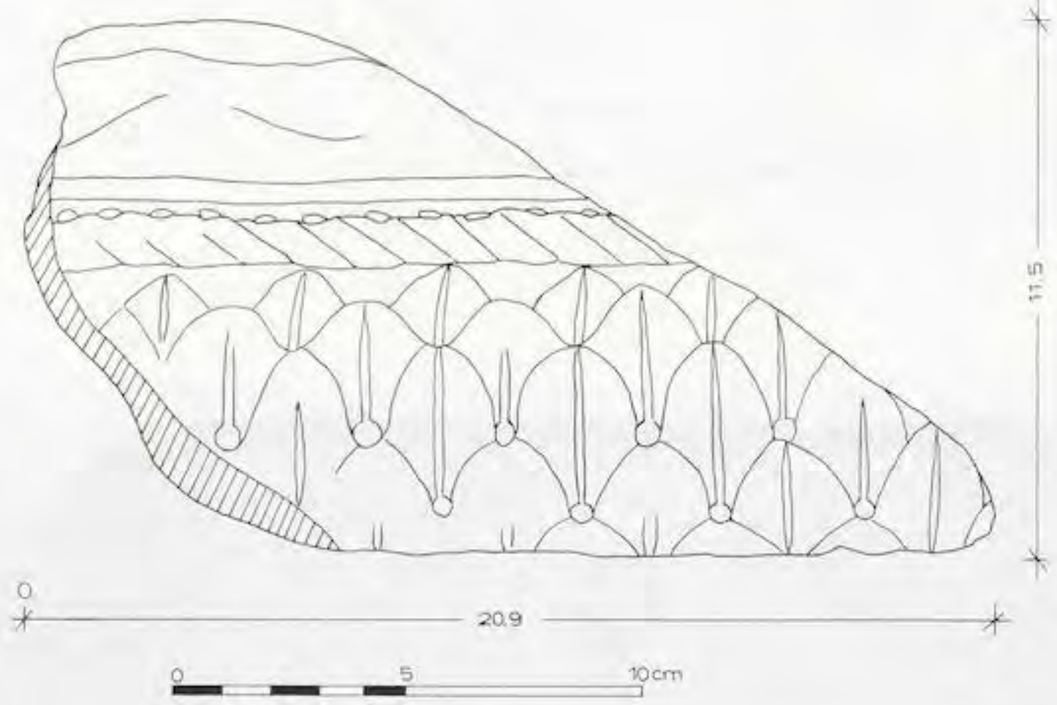










Abb. 178

UNIVERSITÄTS-
BIBLIOTHEK
HEIDELBERG
https://digi.ub.uni-heidelberg.de/diglit/fie_bd12_2tafeln/0082
© Universitätsbibliothek Heidelberg
gefördert durch die
DFG


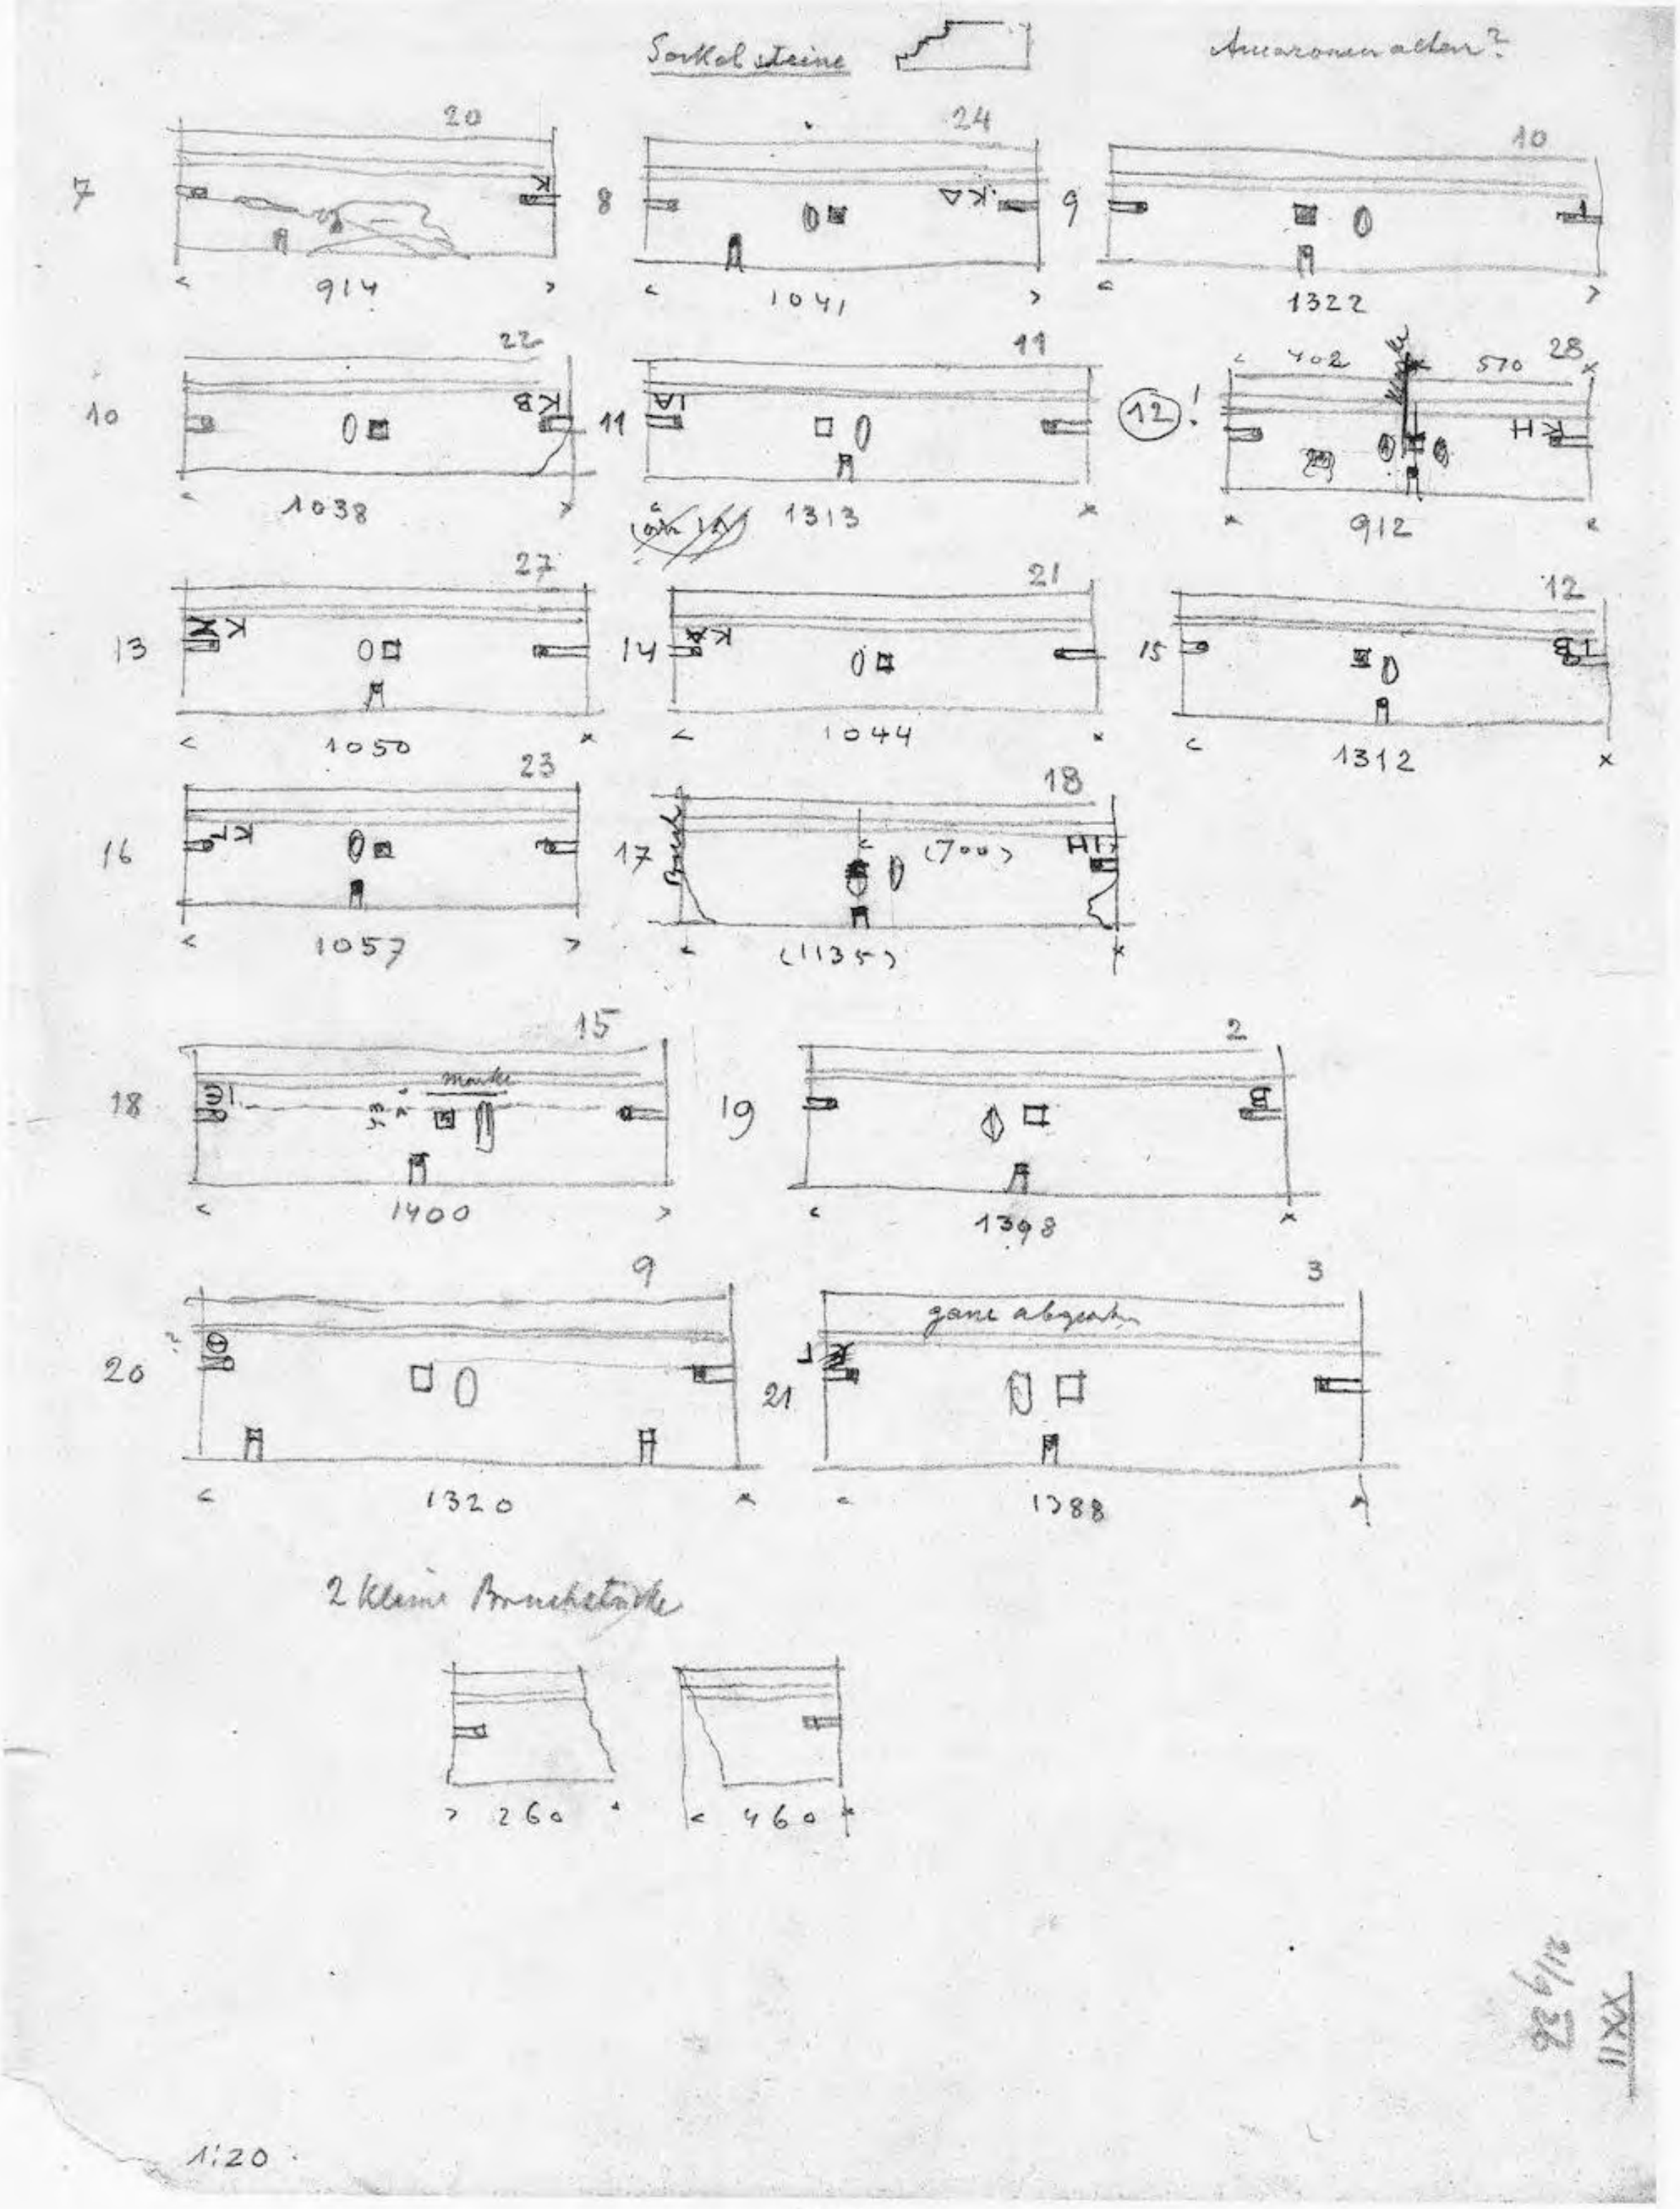


Abb. 179

UNIVERSITÄTS-
BIBLIOTHEK
HEIDELBERG
https://digi.ub.uni-heidelberg.de/diglit/fie_bd12_2tafeln/0083
© Universitätsbibliothek Heidelberg
gefördert durch die
DFG

Amazonenaltar vom unteren Sockel

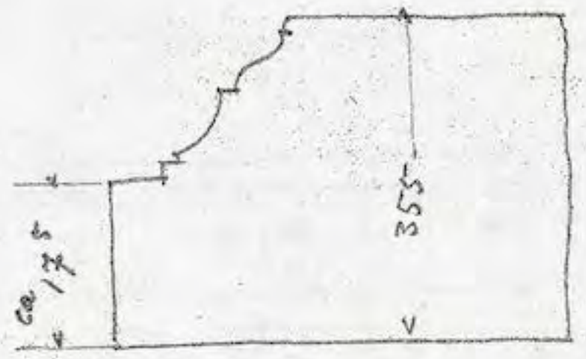4/2



Fussprofil mit Versatzmarken an der Oberfläche

B	Länge	1·395
L	"	1·39
Θ	"	1·32
IA	"	1·31
IB	"	1·305
IΔ	"	0·55 } Eckstein
		1·125 }
IE	"	1·39
IH	"	1·125
K	"	0·915
KA	"	1·045
KB	"	1·040
KΓ	"	1·055
KΔ	"	1·04
KE	"	1·04
KZ	"	1·055
KH	"	0·910

Marke abgebrochen:
Länge 1·40
1·315
1·322
1·395

20 Steine erhalten

nach Schrader

(14)

Abb. 180

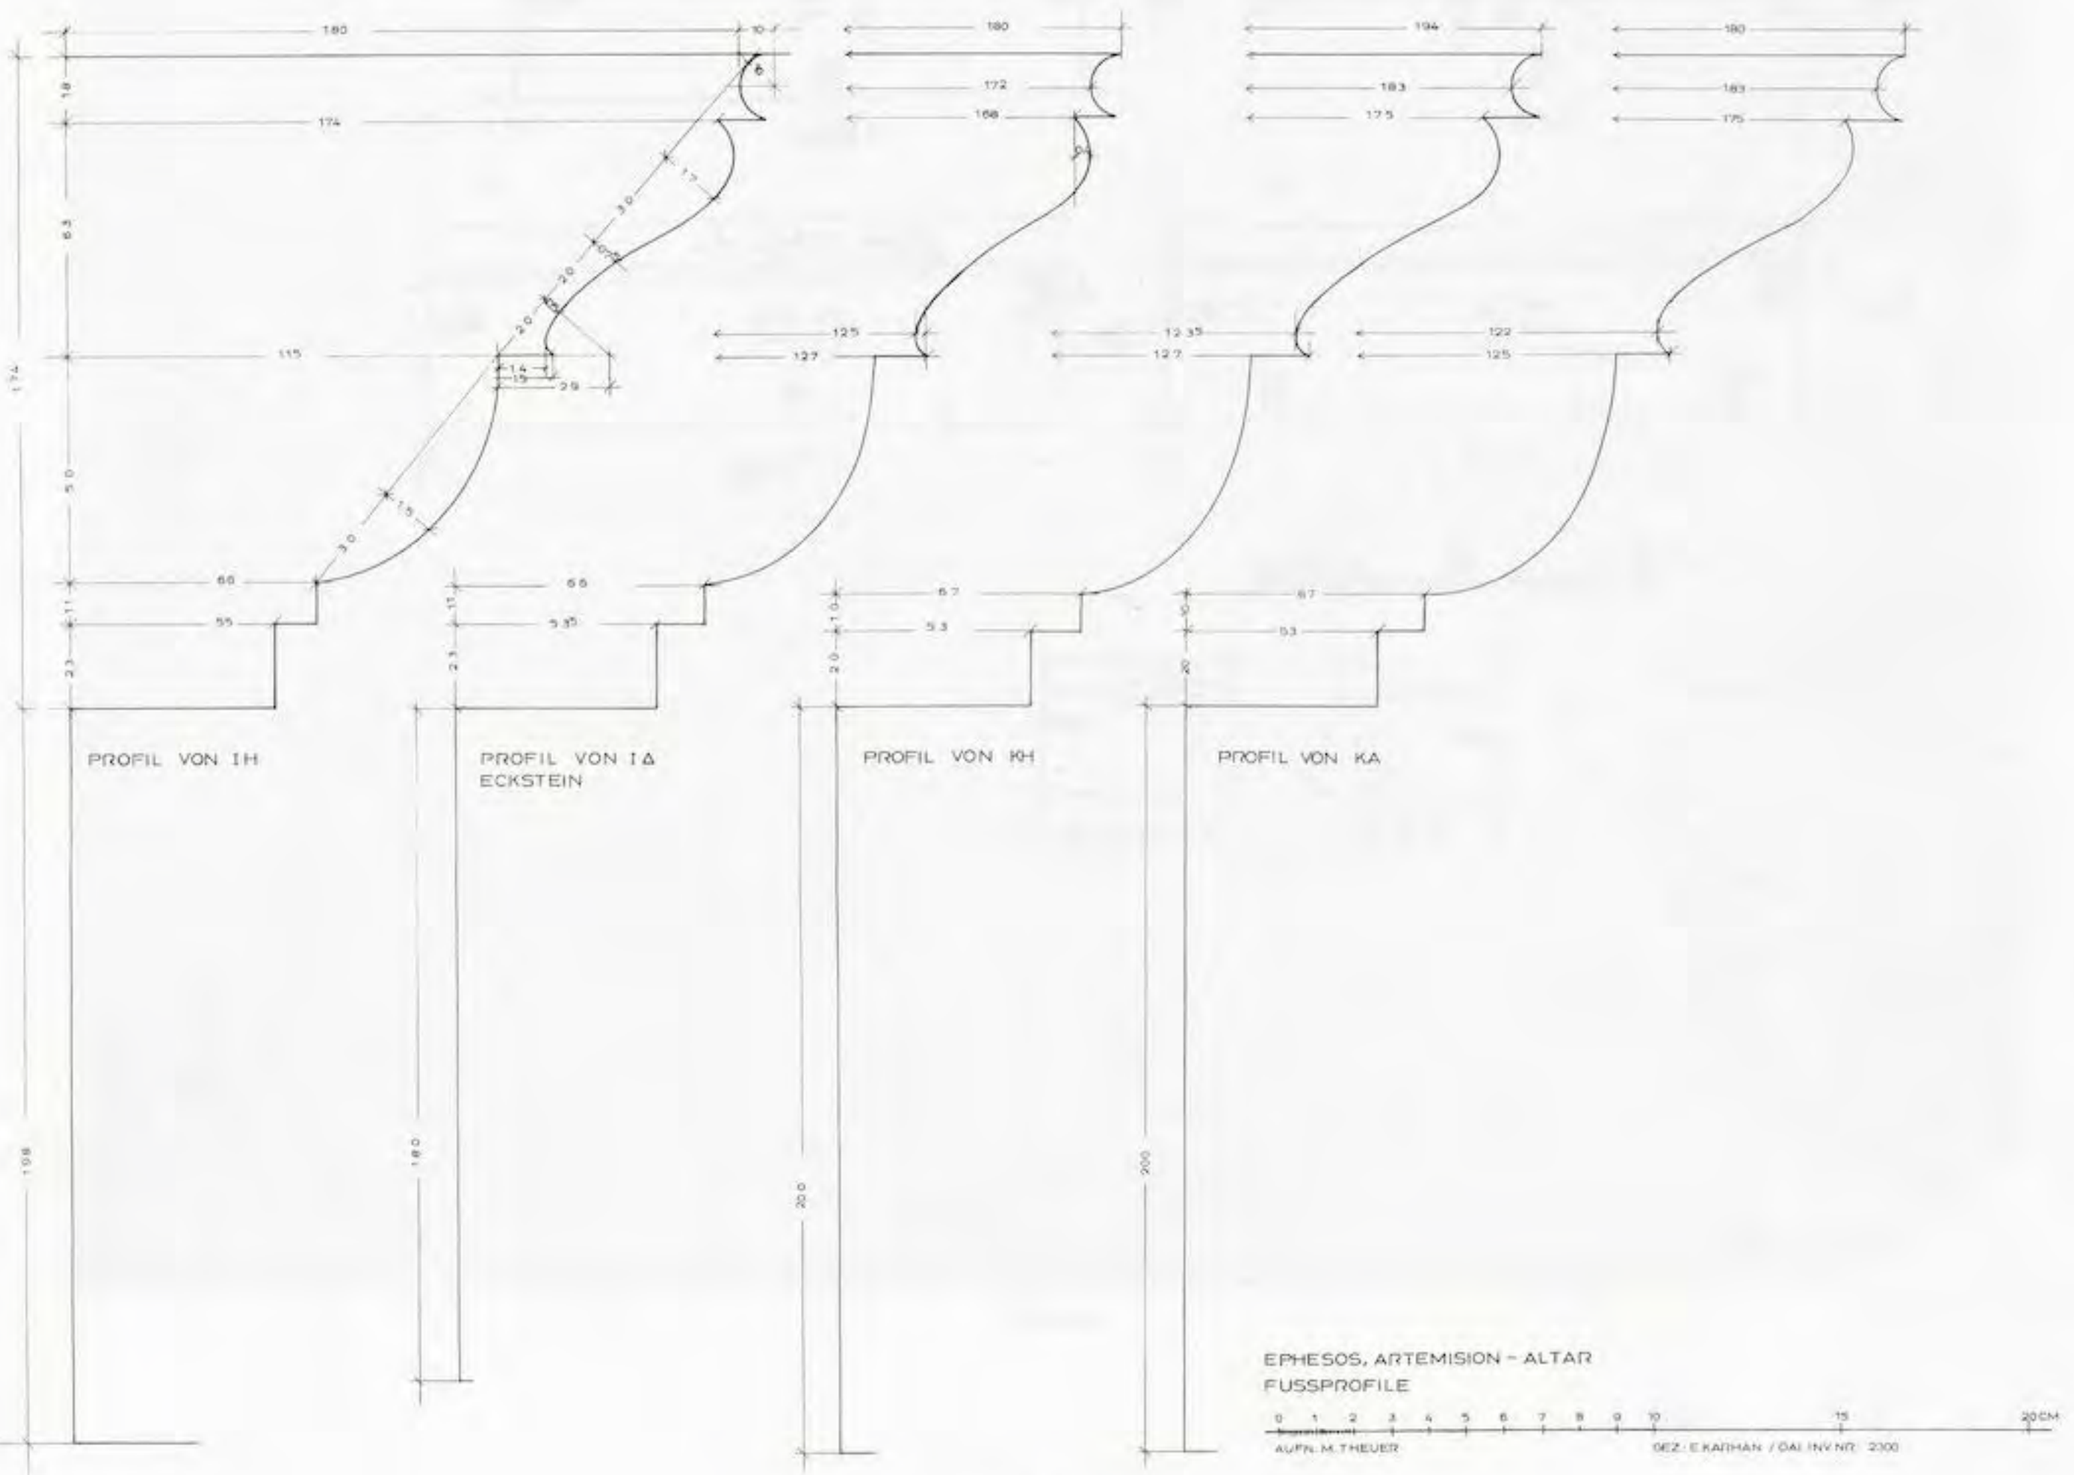


Abb. 181

UNIVERSITÄTS-BIBLIOTHEK HEIDELBERG
https://digi.ub.uni-heidelberg.de/diglit/fie_bd12_2tafeln/0084
© Universitätsbibliothek Heidelberg
gefördert durch die DFG



Abb. 182



Abb. 183

UNIVERSITÄTS-
BIBLIOTHEK
HEIDELBERG
https://digi.ub.uni-heidelberg.de/diglit/fie_bd12_2tafeln/0085
© Universitätsbibliothek Heidelberg
gefördert durch die
DFG



Abb. 184



Abb. 185

UNIVERSITÄTS-
BIBLIOTHEK
HEIDELBERG
https://digi.ub.uni-heidelberg.de/diglit/fie_bd12_2tafeln/0086
© Universitätsbibliothek Heidelberg
gefördert durch die
DFG

Kat. Nr. 15



Abb. 186

Kat. Nr. 16 PROFILSTEIN MIT VERSATZMARKE S

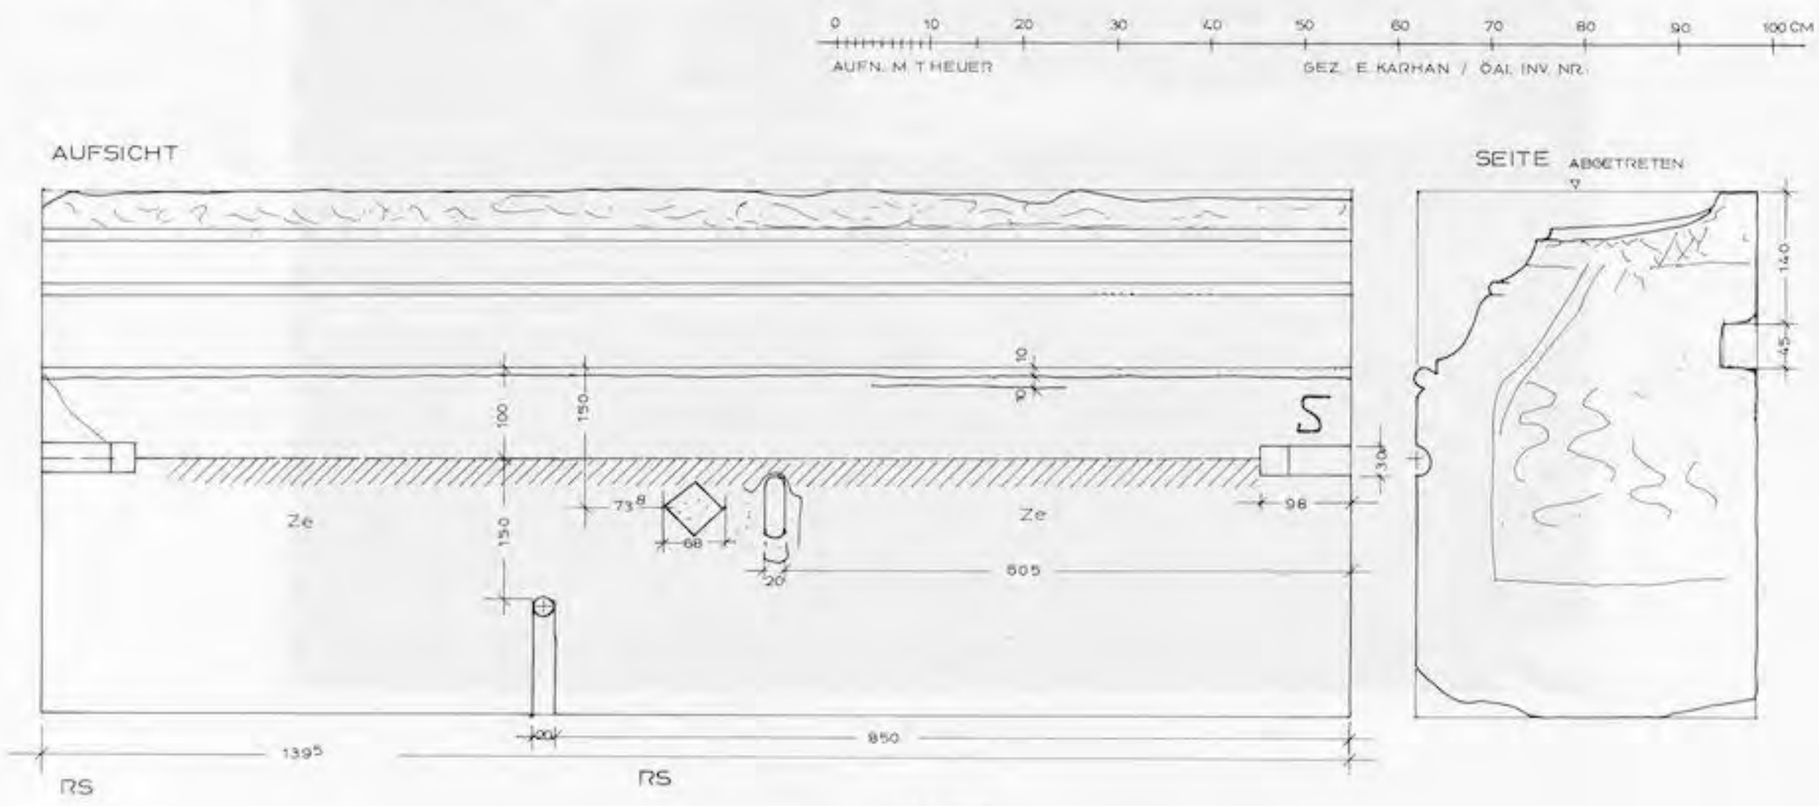


Abb. 187

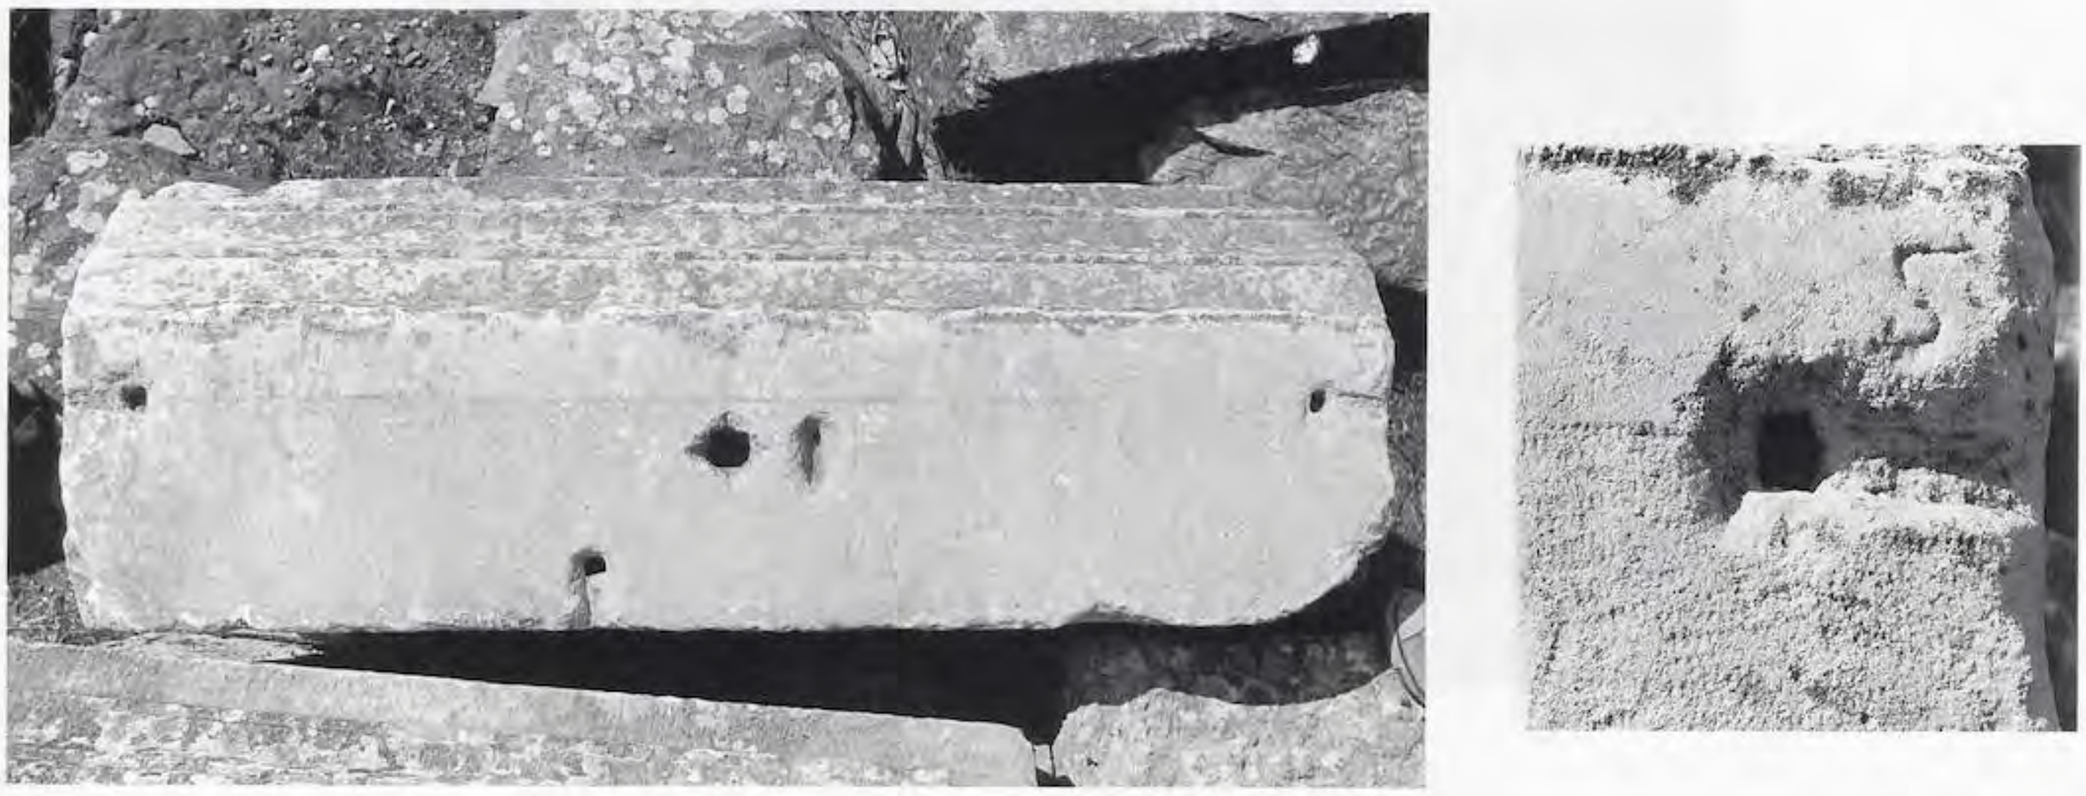


Abb. 188

UNIVERSITÄTS-BIBLIOTHEK HEIDELBERG
https://digi.ub.uni-heidelberg.de/diglit/fie_bd12_2tafeln/0087
© Universitätsbibliothek Heidelberg
gefördert durch die DFG

Kat. Nr. 17



Abb. 189

Kat. Nr. 18



Abb. 190

Kat. Nr. 19



Abb. 191

UNIVERSITÄTS-
BIBLIOTHEK
HEIDELBERG
https://digi.ub.uni-heidelberg.de/diglit/fie_bd12_2tafeln/0088
© Universitätsbibliothek Heidelberg
gefördert durch die
DFG

Kat. Nr. 20



Abb. 192

Kat. Nr. 21



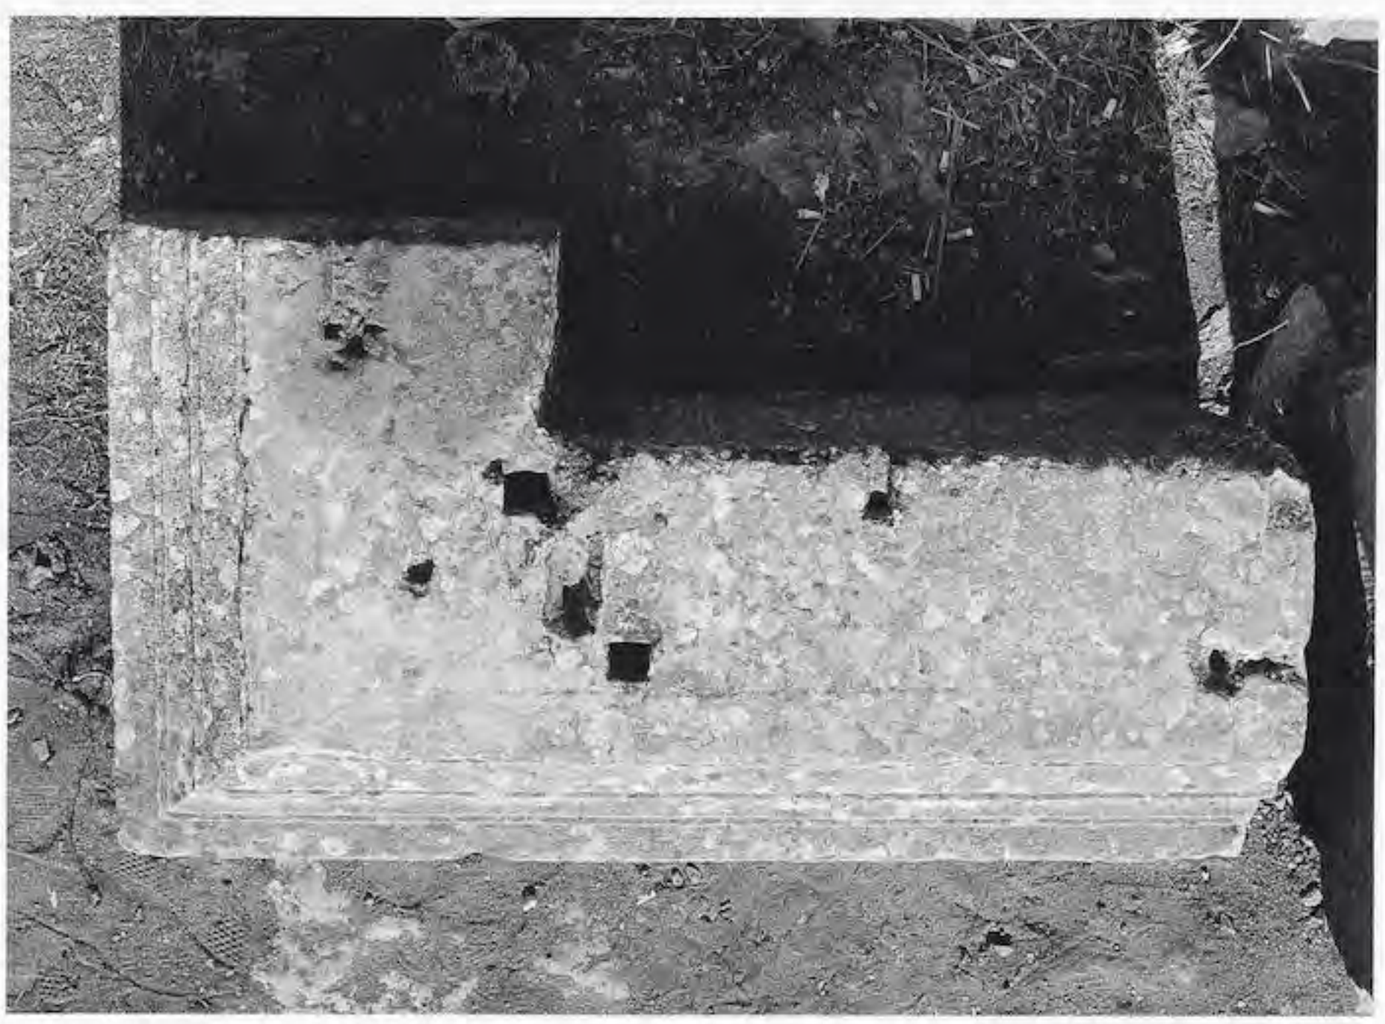


Abb. 193

UNIVERSITÄTS-
BIBLIOTHEK
HEIDELBERG
https://digi.ub.uni-heidelberg.de/diglit/fie_bd12_2tafeln/0089
© Universitätsbibliothek Heidelberg
gefördert durch die
DFG

Kat. Nr. 21

ECKPROFILSTEIN MIT VERSATZMARKE 1Δ

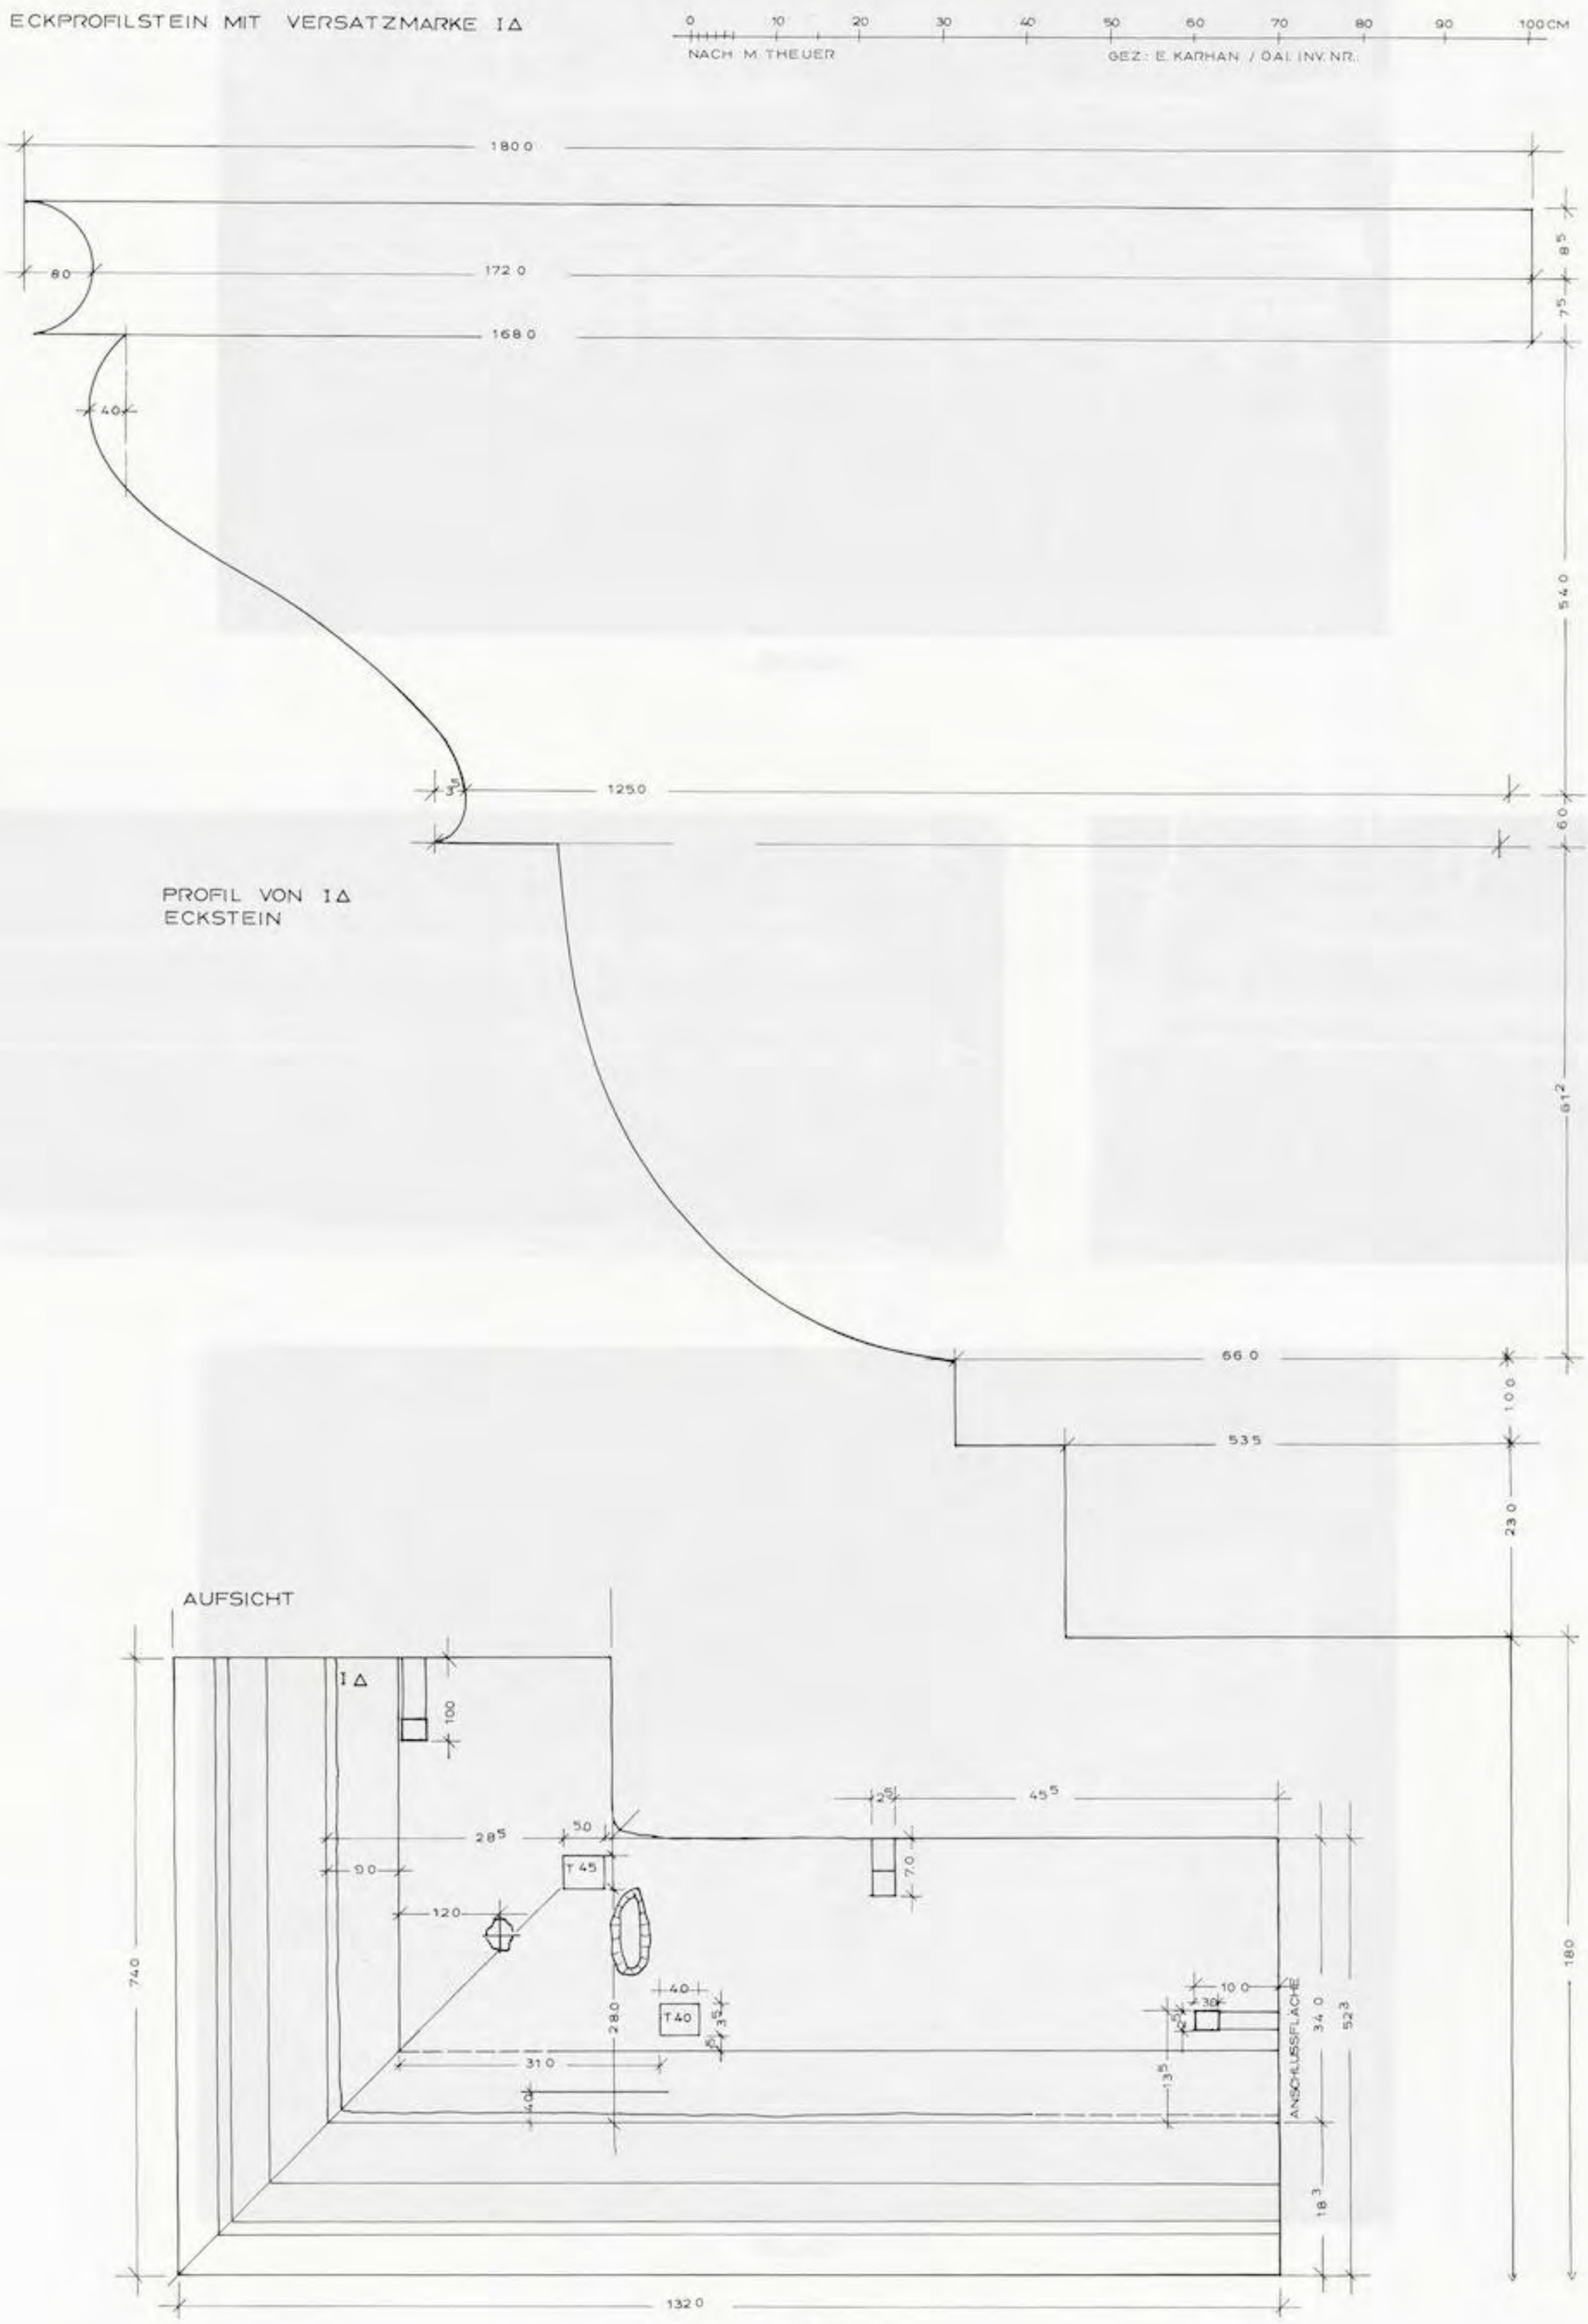


Abb. 194, 195

UNIVERSITÄTS-
BIBLIOTHEK
HEIDELBERG
https://digi.ub.uni-heidelberg.de/diglit/fie_bd12_2tafeln/0090
© Universitätsbibliothek Heidelberg
gefördert durch die
DFG

Kat. Nr. 22



Abb. 196

Kat. Nr. 23



Abb. 197

Kat. Nr. 24





Abb. 198

UNIVERSITÄTS-
BIBLIOTHEK
HEIDELBERG
https://digi.ub.uni-heidelberg.de/diglit/fie_bd12_2tafeln/0091
© Universitätsbibliothek Heidelberg
gefördert durch die
DFG

Kat. Nr. 25



Abb. 199

Kat. Nr. 26







Abb. 200

UNIVERSITÄTS-
BIBLIOTHEK
HEIDELBERG
https://digi.ub.uni-heidelberg.de/diglit/fie_bd12_2tafeln/0092
© Universitätsbibliothek Heidelberg
gefördert durch die
DFG

Kat. Nr. 27



Abb. 201

Kat. Nr. 28

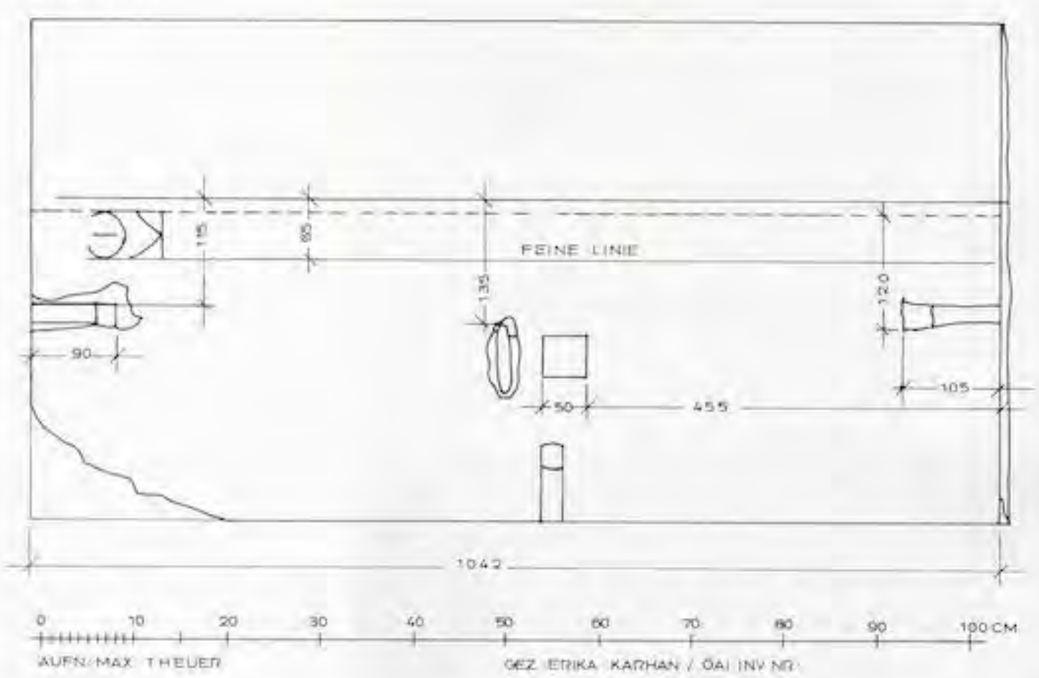




Abb. 202

Kat. Nr. 29

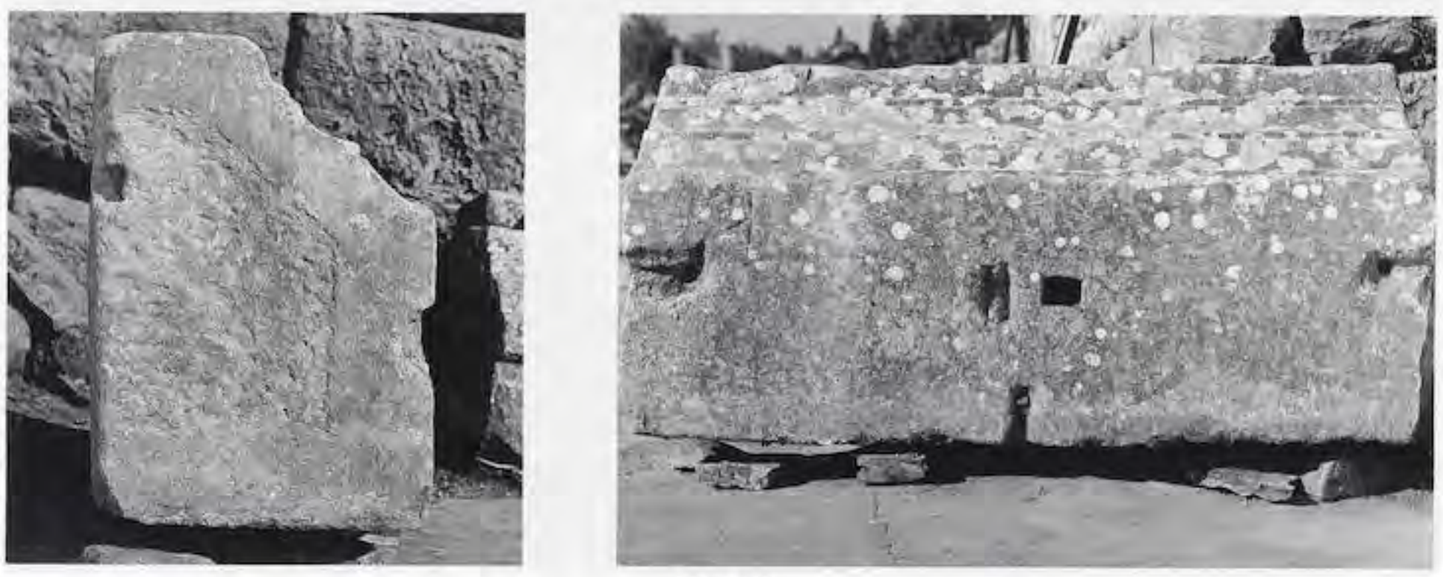


Abb. 203

UNIVERSITÄTS-
BIBLIOTHEK
HEIDELBERG
https://digi.ub.uni-heidelberg.de/diglit/fie_bd12_2tafeln/0093
© Universitätsbibliothek Heidelberg
gefördert durch die
DFG

Kat. Nr. 30

FUSSPROFIL (OHNE VERSATZMARKE)

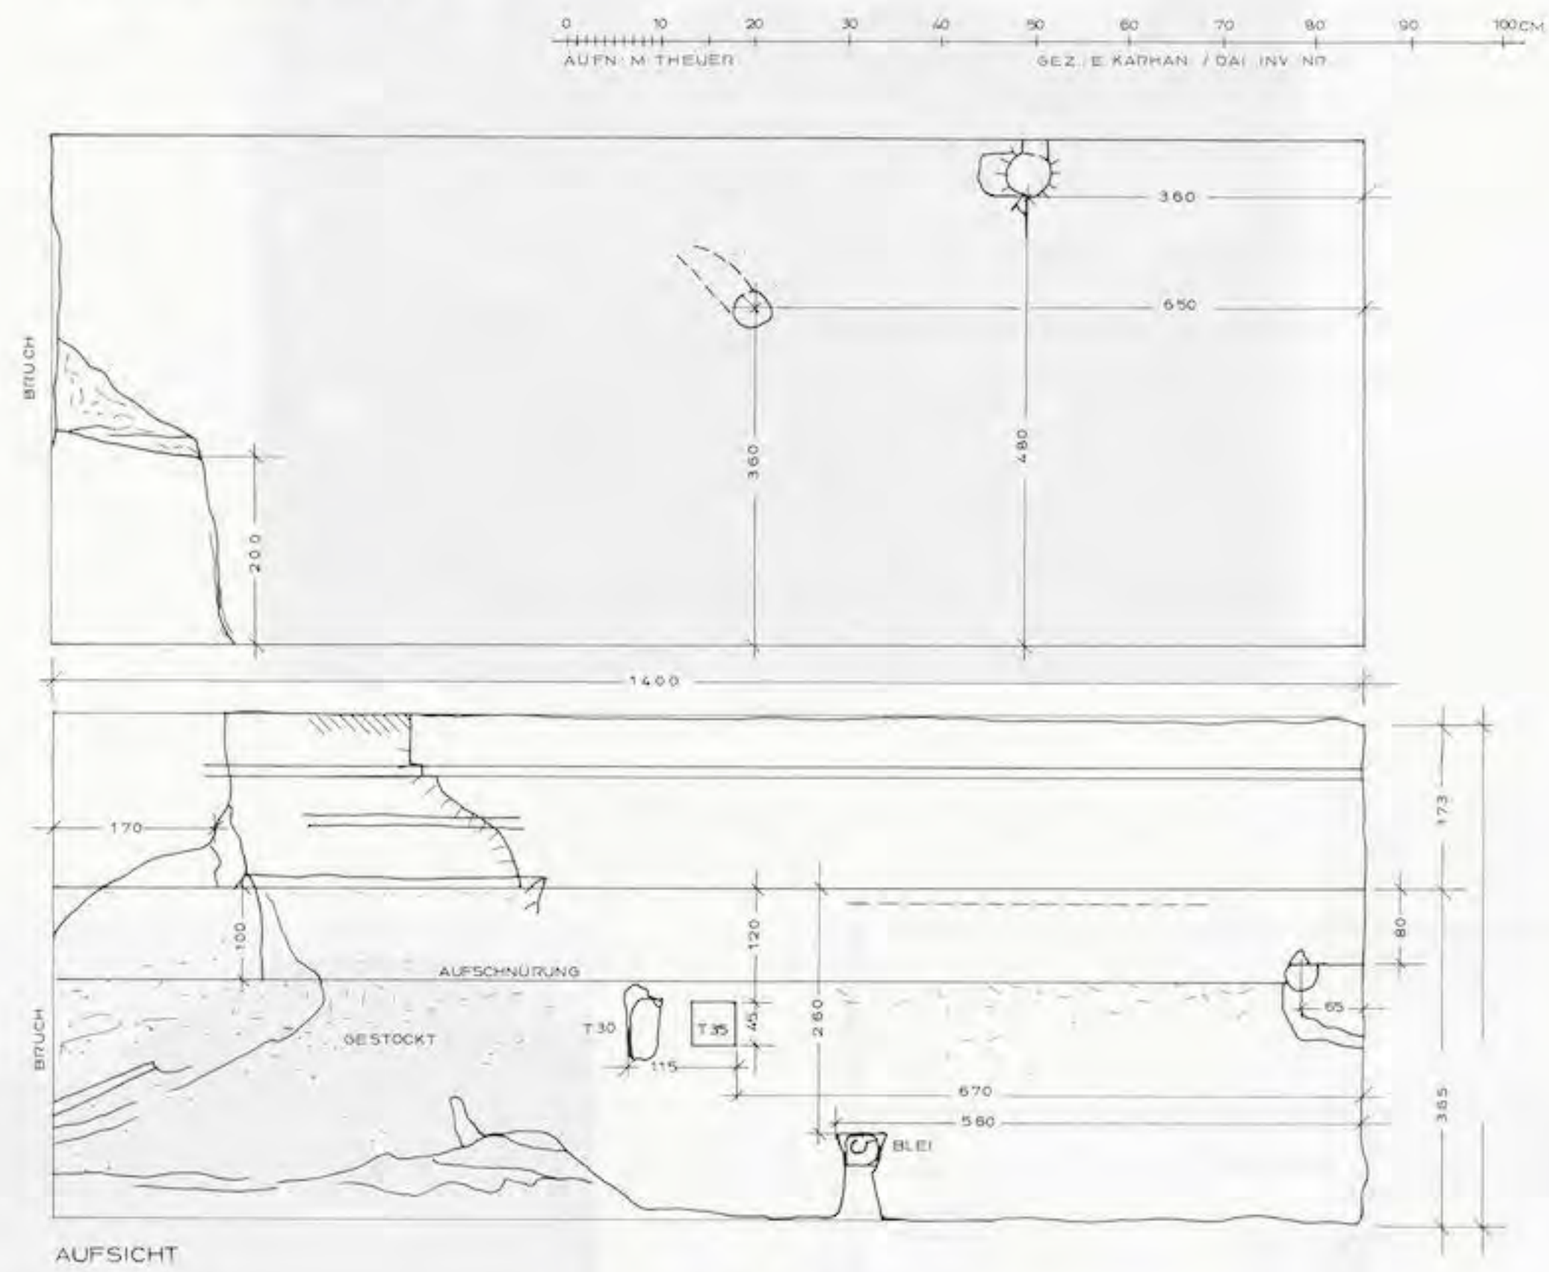


Abb. 204



Abb. 205

UNIVERSITÄTS-
BIBLIOTHEK
HEIDELBERG
https://digi.ub.uni-heidelberg.de/diglit/fie_bd12_2tafeln/0094
© Universitätsbibliothek Heidelberg
gefördert durch die
DFG

Kat. Nr. 31



Abb. 206

Kat. Nr. 32



Abb. 207

UNIVERSITÄTS-
BIBLIOTHEK
HEIDELBERG
https://digi.ub.uni-heidelberg.de/diglit/fie_bd12_2tafeln/0095
© Universitätsbibliothek Heidelberg
gefördert durch die
DFG

Kat. Nr. 33

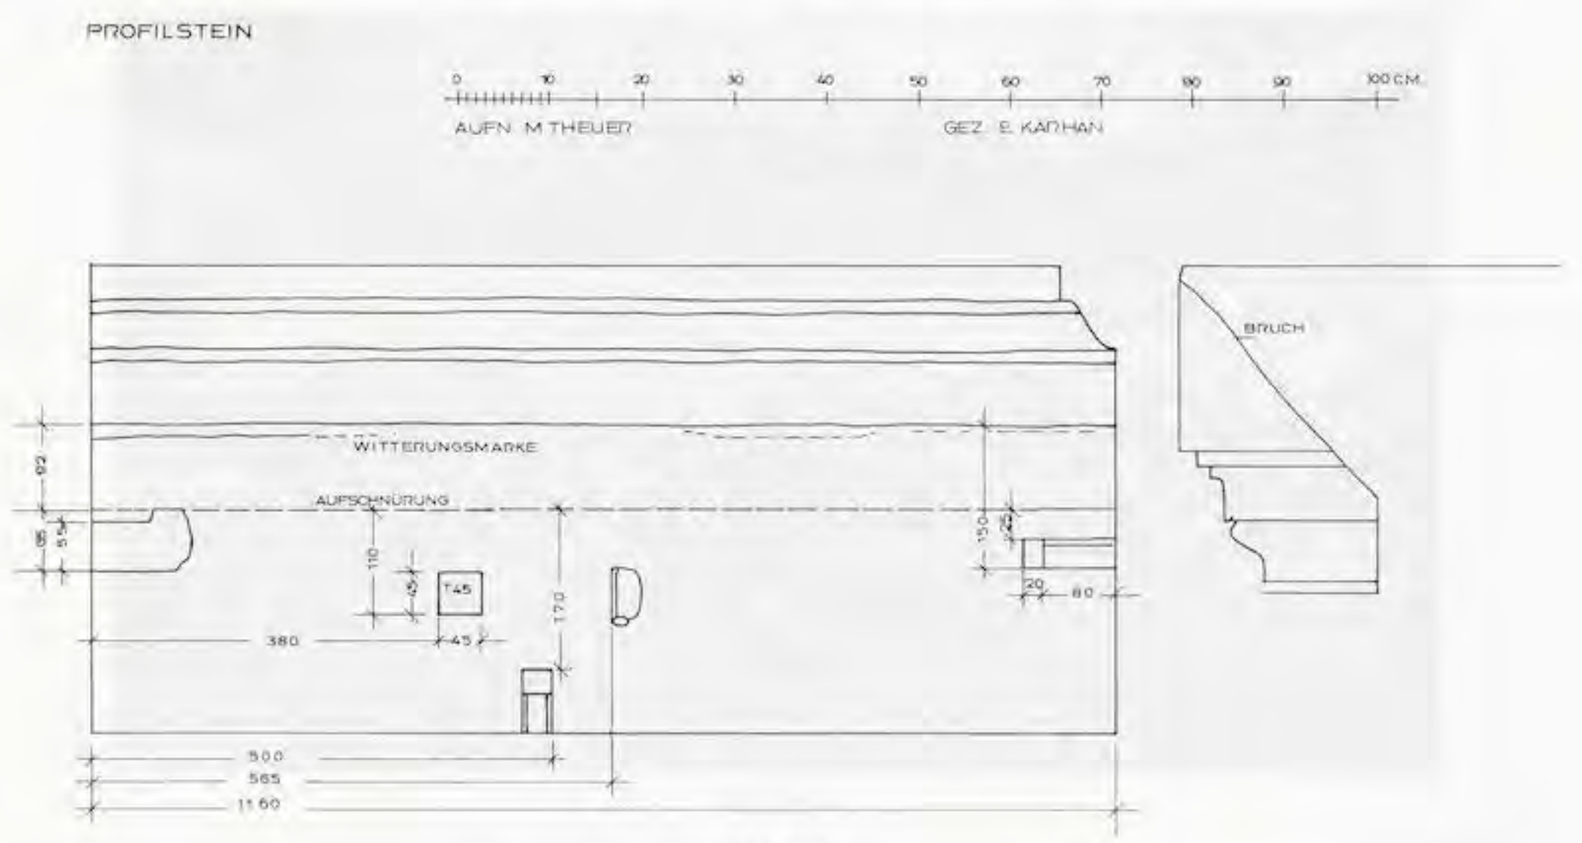


Abb. 208



Abb. 209

Kat. Nr. 34



Abb. 210

Kat. Nr. 35

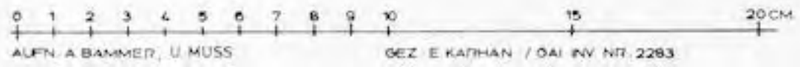


Abb. 211

UNIVERSITÄTS-
BIBLIOTHEK
HEIDELBERG
https://digi.ub.uni-heidelberg.de/diglit/fie_bd12_2tafeln/0096
© Universitätsbibliothek Heidelberg
gefördert durch die
DFG

Kat. Nr. 37 (Art. 65/A20)

AUFSICHT, SÄULENBASIS



REKONSTRUKTION DER BASIS MIT TORUSFRAGMENT, ST J. 88/31

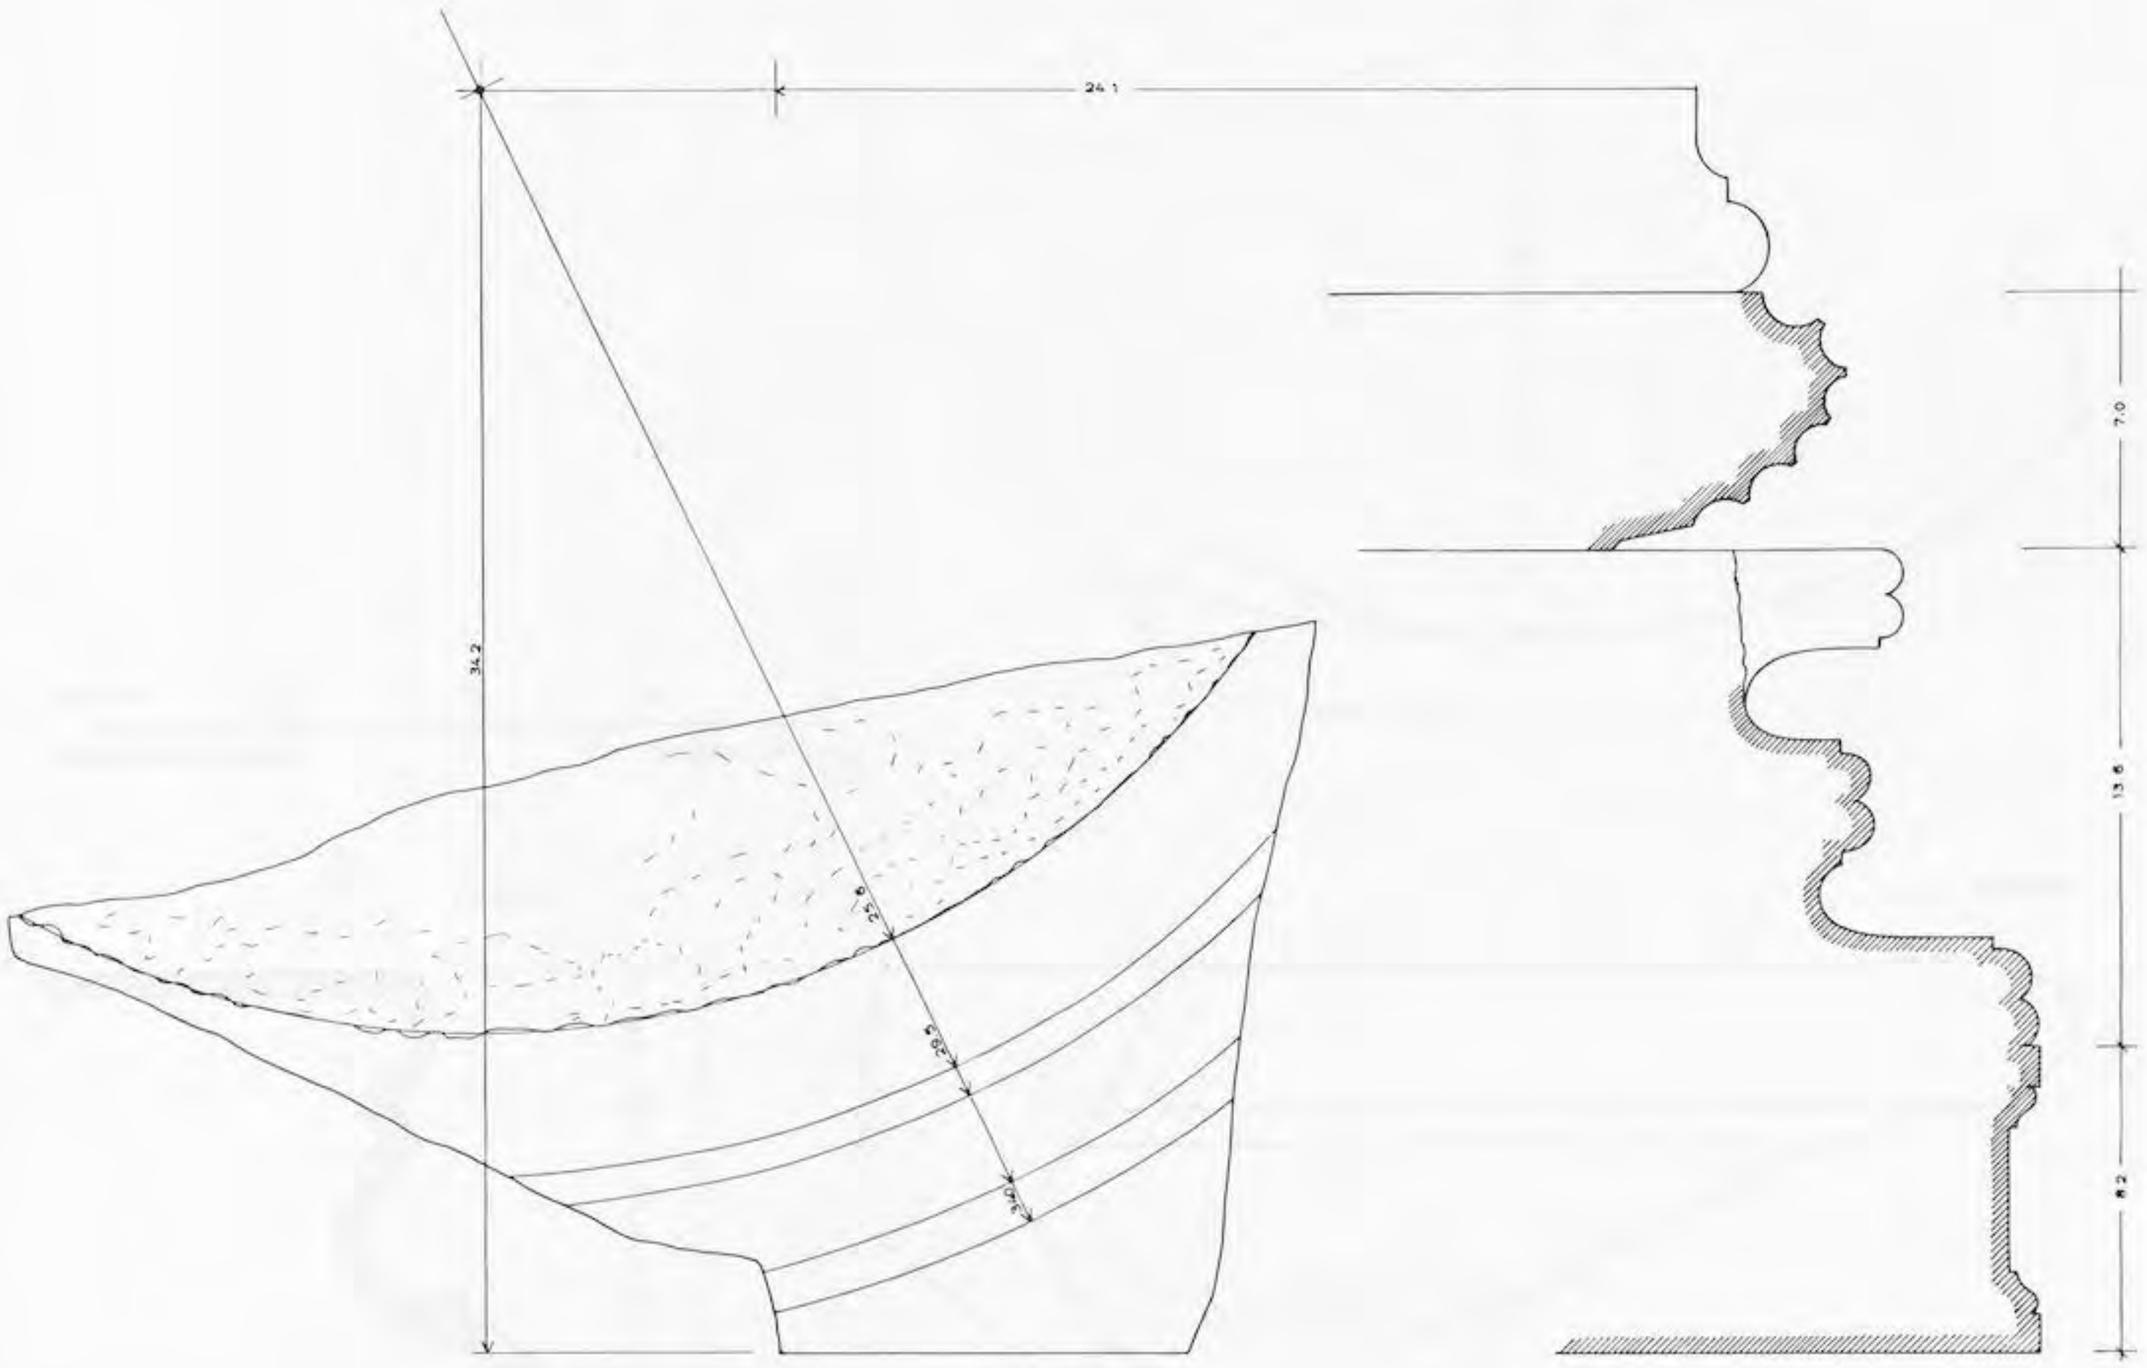


Abb. 212





Abb. 213

UNIVERSITÄTS-BIBLIOTHEK HEIDELBERG
https://digi.ub.uni-heidelberg.de/diglit/fie_bd12_2tafeln/0097
© Universitätsbibliothek Heidelberg
gefördert durch die DFG

Kat. Nr. 38 (Art. 67/16)

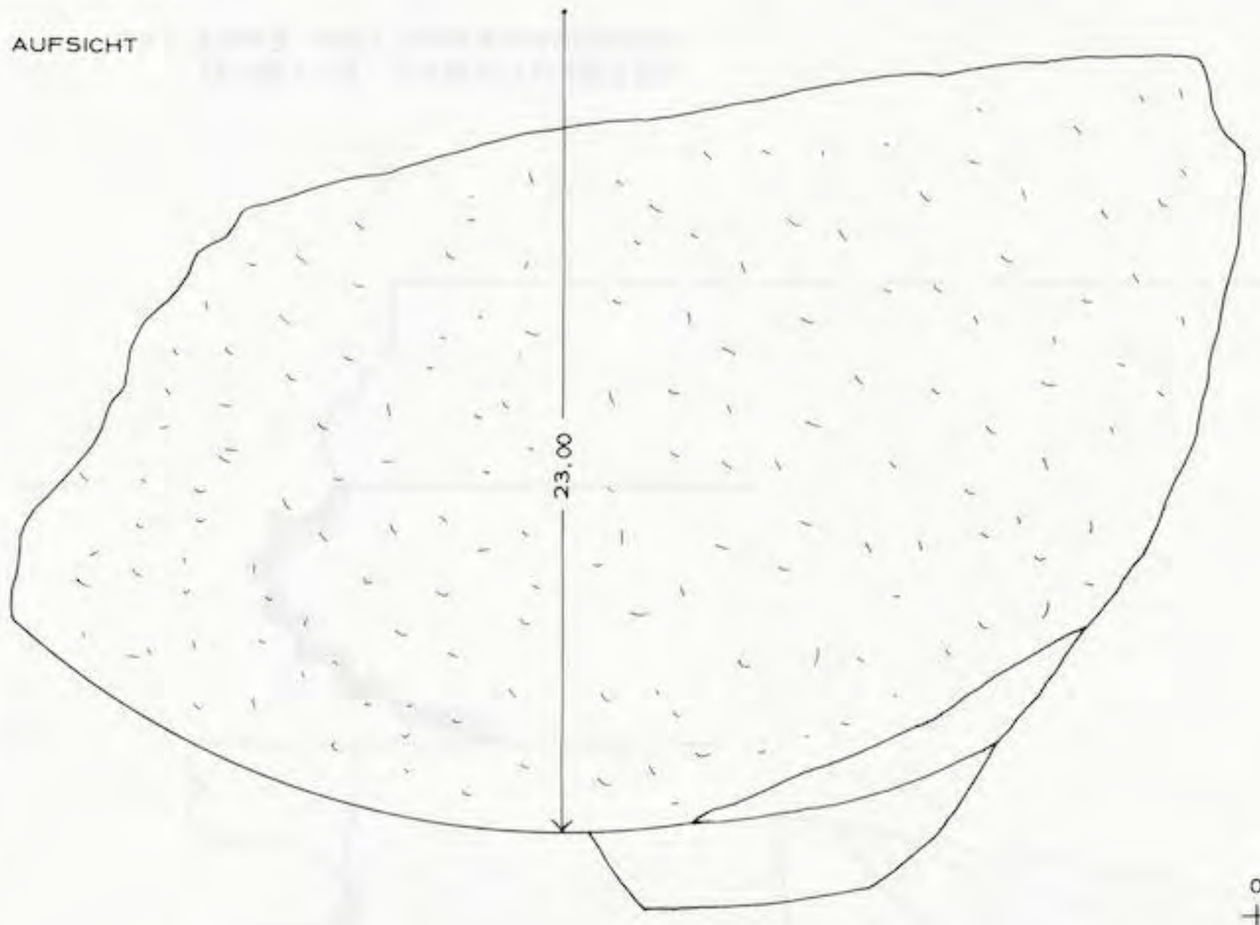


Abb. 214

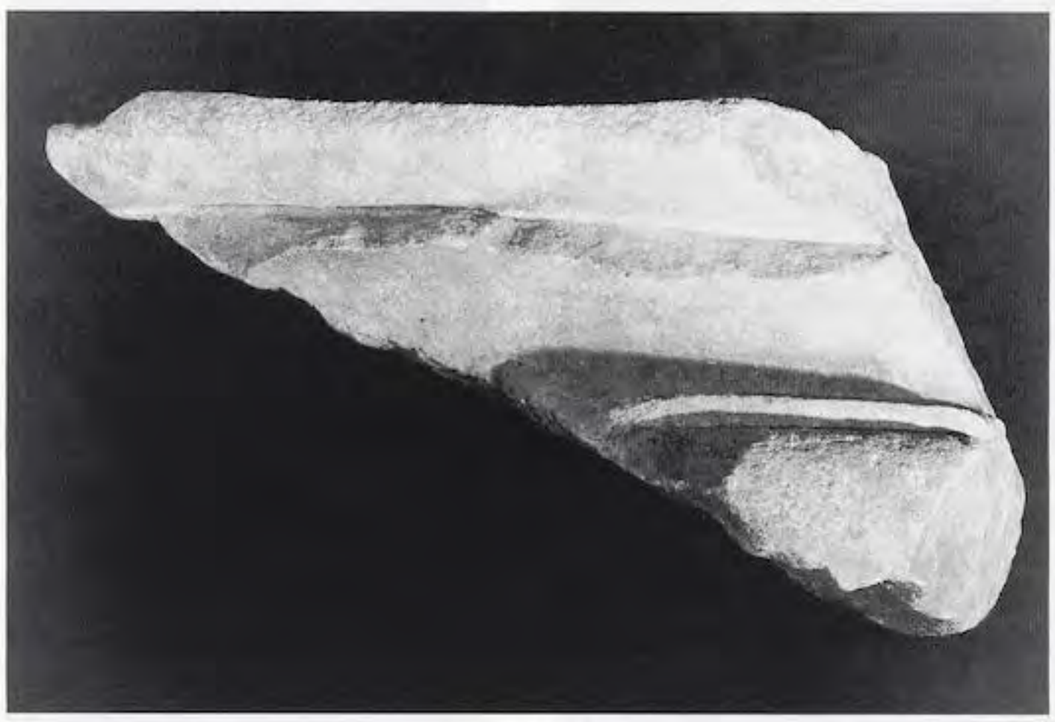


Abb. 215

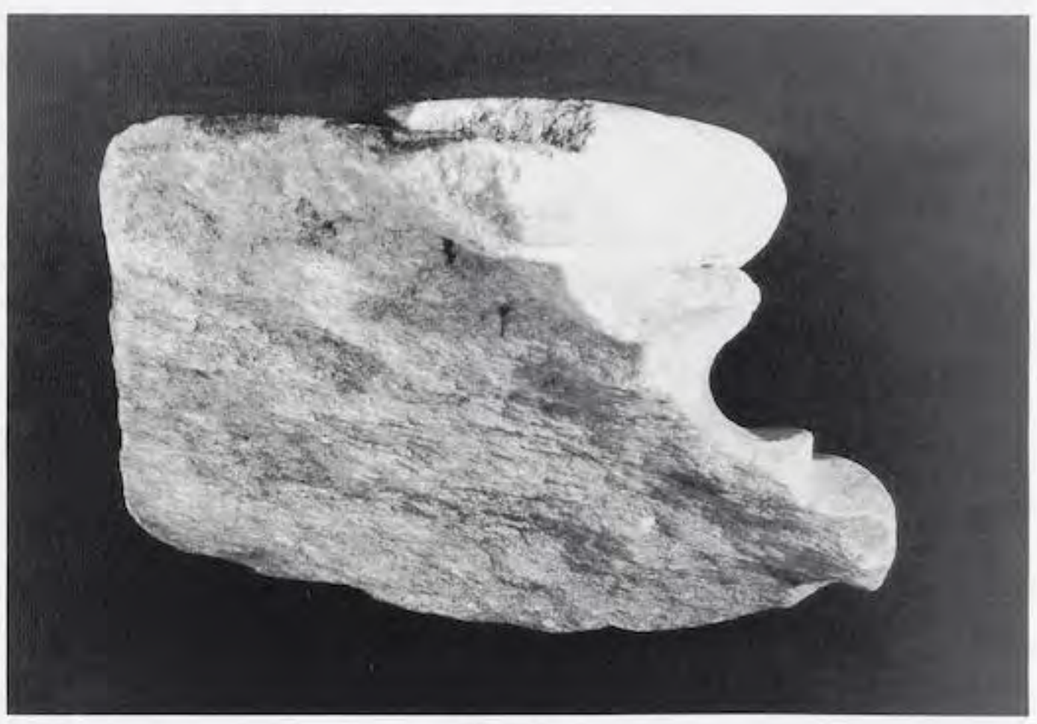


Abb. 216

UNIVERSITÄTS-
BIBLIOTHEK
HEIDELBERG
https://digi.ub.uni-heidelberg.de/diglit/fie_bd12_2tafeln/0098
© Universitätsbibliothek Heidelberg
gefördert durch die
DFG

Kat. Nr. 39 (Art. 87 – ohne Nr.)

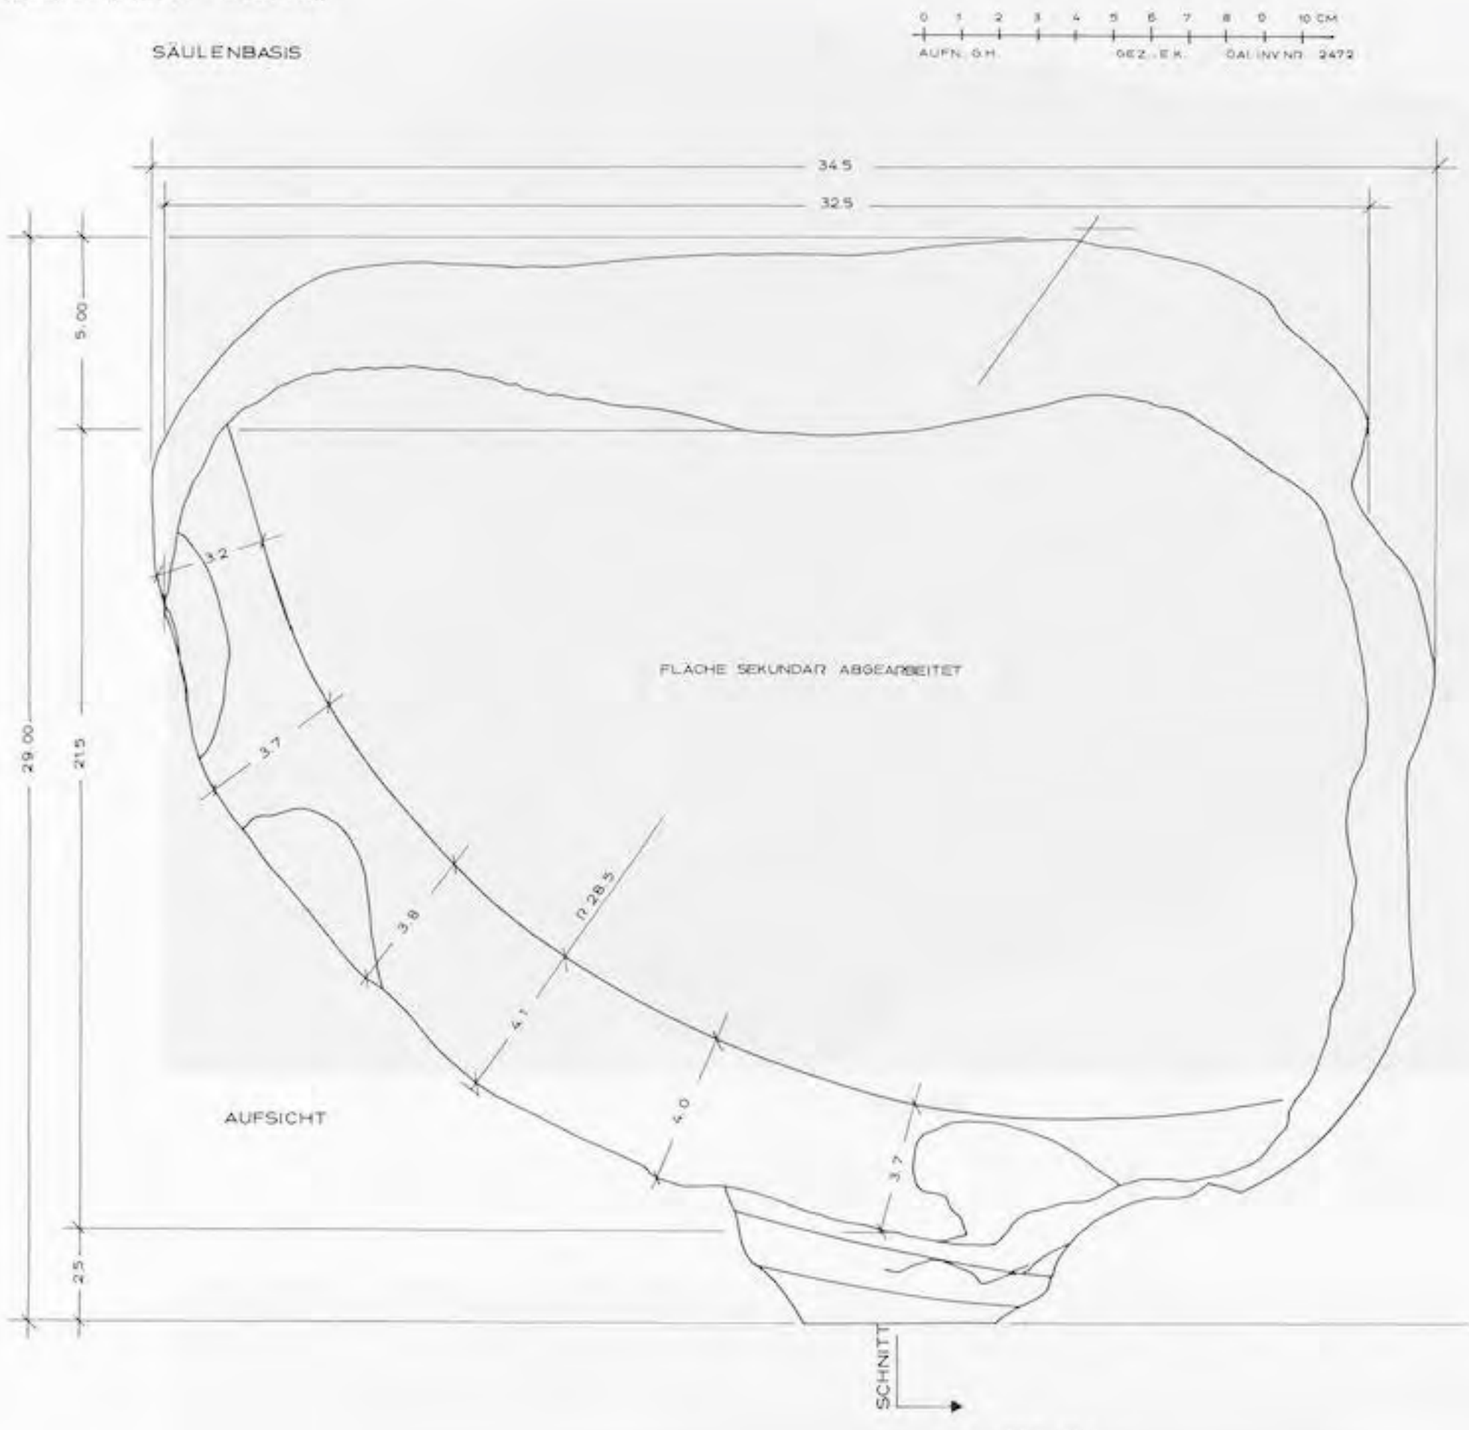


Abb. 217


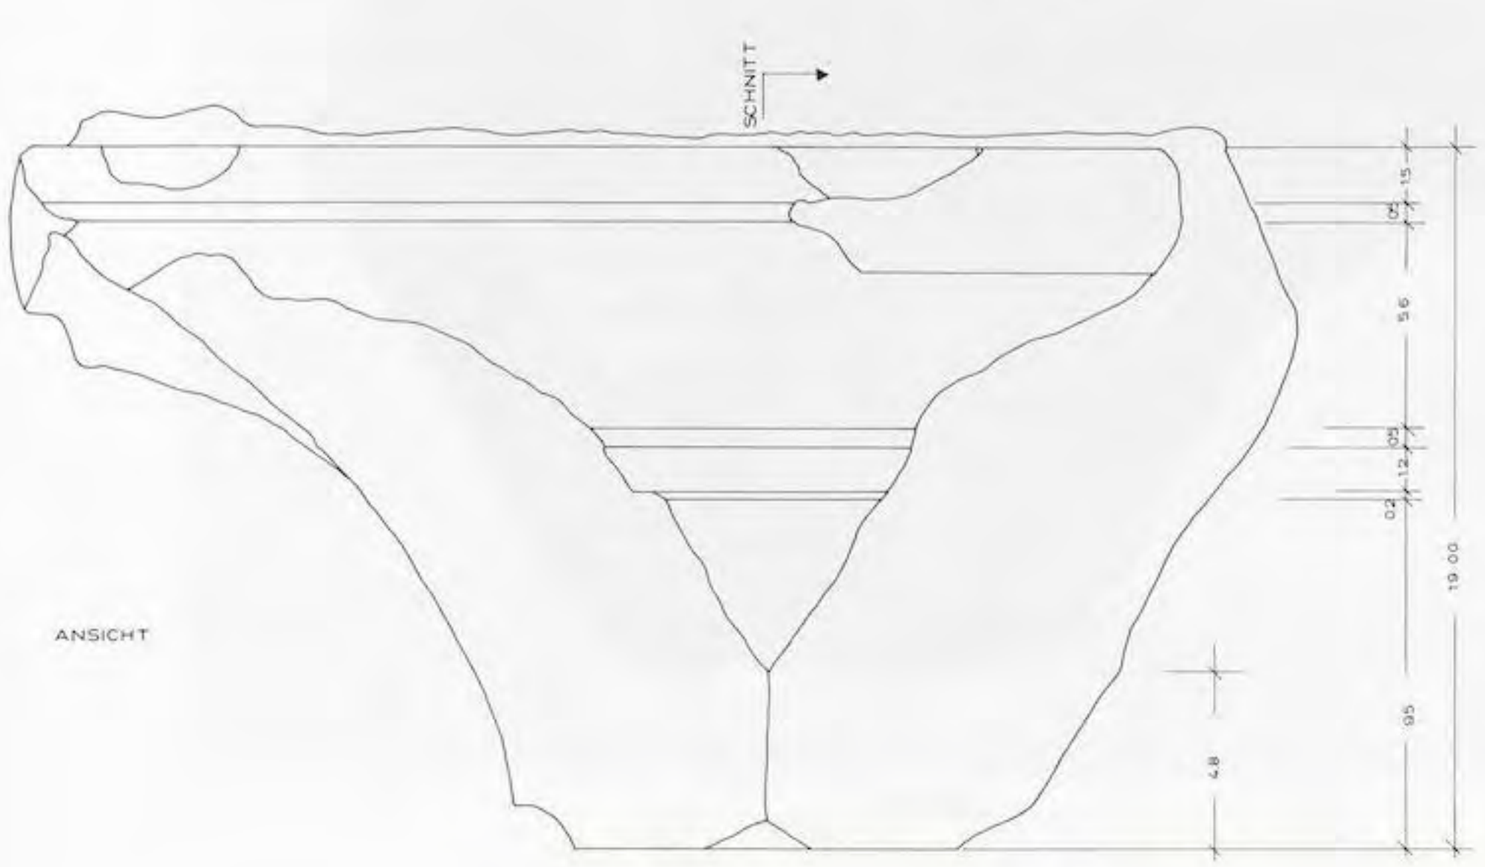


Abb. 218

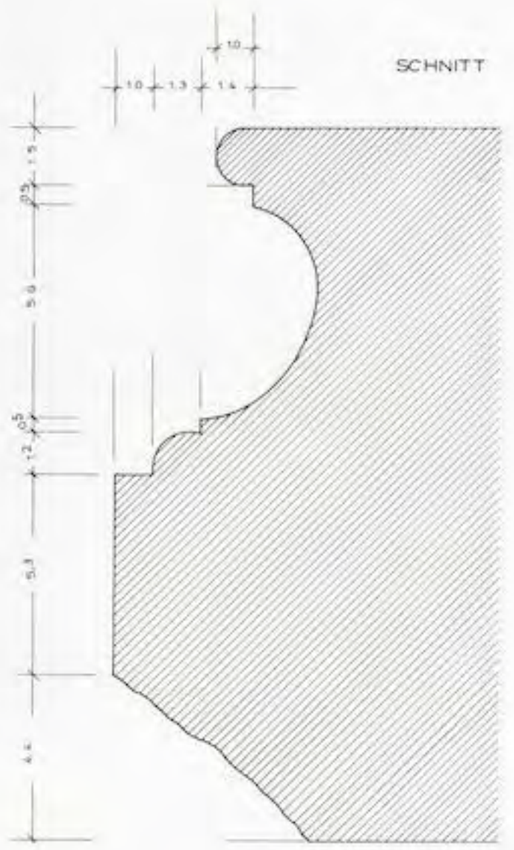

UNIVERSITÄTS-
BIBLIOTHEK
HEIDELBERG
https://digi.ub.uni-heidelberg.de/diglit/fie_bd12_2tafeln/0099
© Universitätsbibliothek Heidelberg
gefördert durch die
DFG

Kat. Nr. 39 (Art. 87 – ohne Nr.)



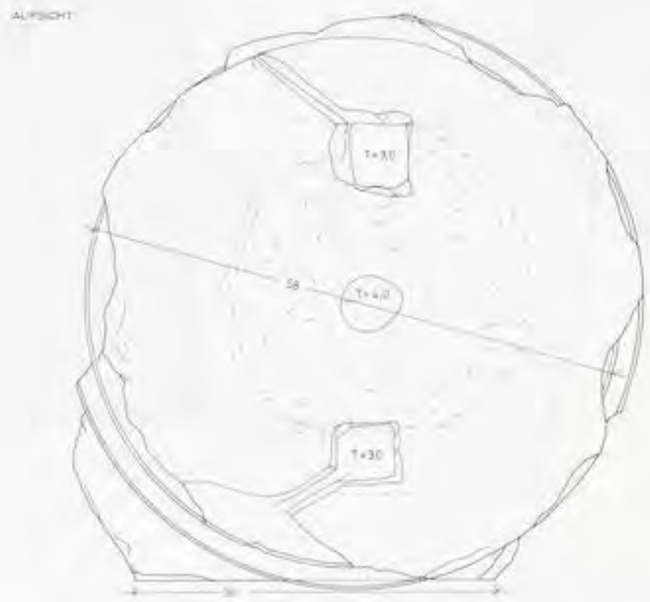
Abb. 219

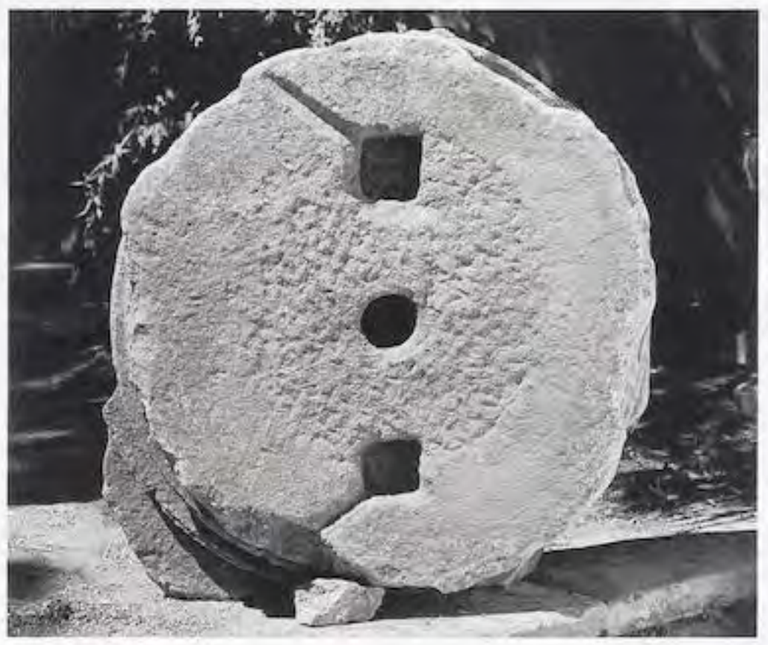


Abb. 220

UNIVERSITÄTS-
BIBLIOTHEK
HEIDELBERG
https://digi.ub.uni-heidelberg.de/diglit/fie_bd12_2tafeln/0100
© Universitätsbibliothek Heidelberg
gefördert durch die
DFG

Kat. Nr. 40 (ST. J. 90 – ohne Nr.)





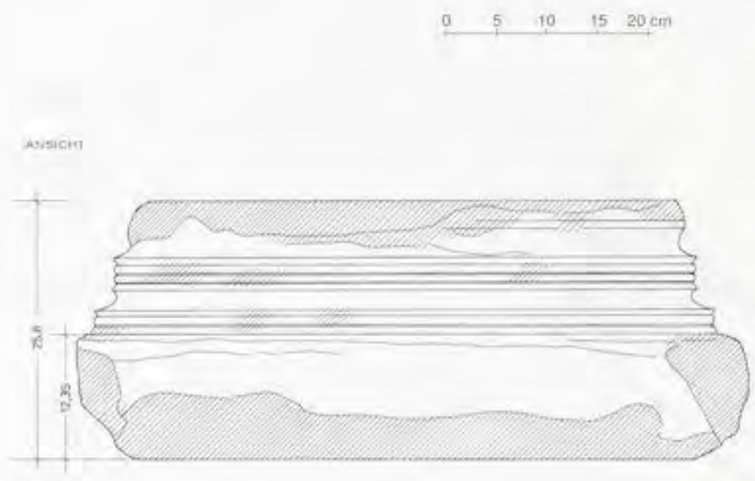




Abb. 221



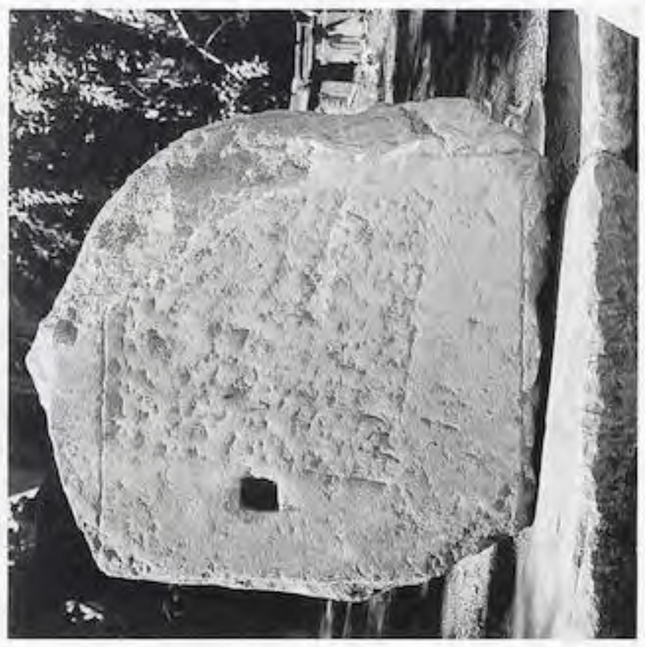


Abb. 222

UNIVERSITÄTS-
BIBLIOTHEK
HEIDELBERG
https://digi.ub.uni-heidelberg.de/diglit/fie_bd12_2tafeln/0101
© Universitätsbibliothek Heidelberg
gefördert durch die
DFG

Kat. Nr. 41 (St. J. 84/52)

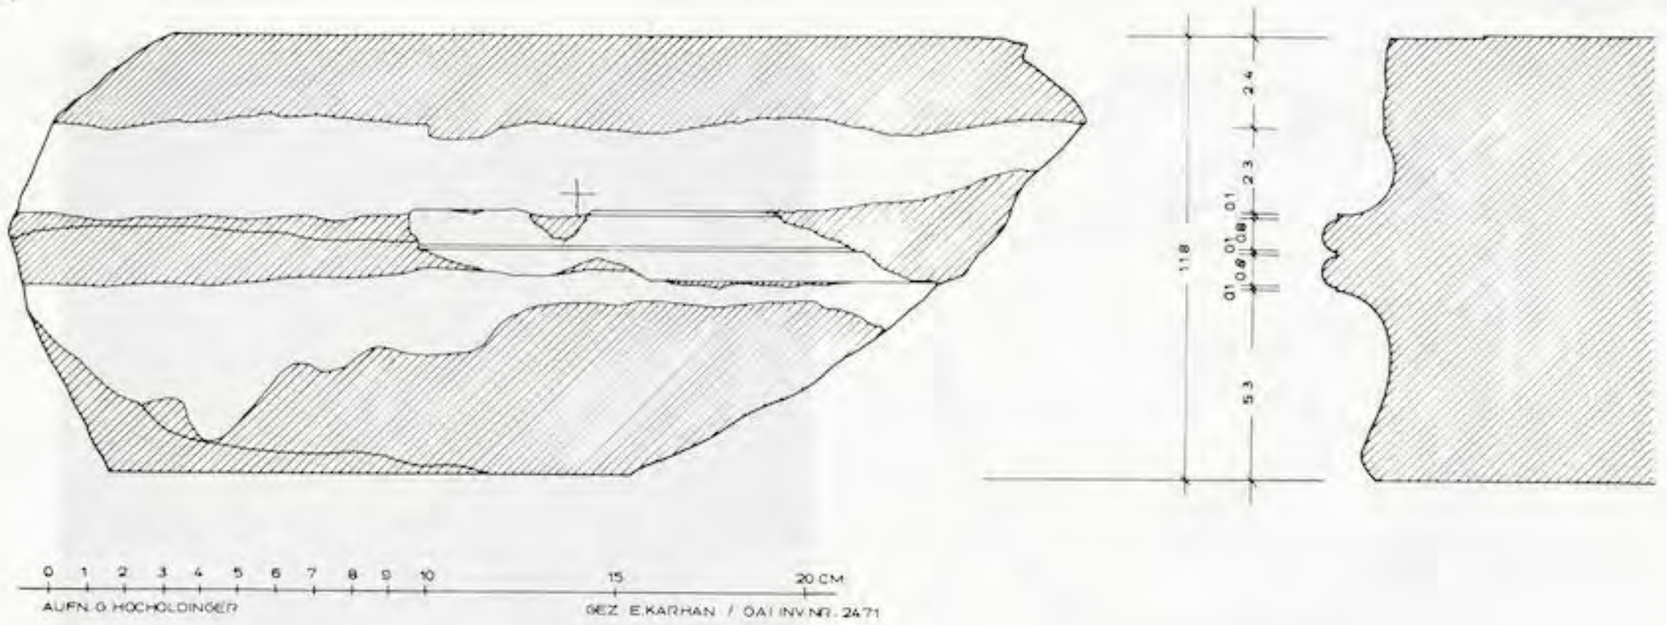







Abb. 223

UNIVERSITÄTS-
BIBLIOTHEK
HEIDELBERG
https://digi.ub.uni-heidelberg.de/diglit/fie_bd12_2tafeln/0102
© Universitätsbibliothek Heidelberg
gefördert durch die
DFG

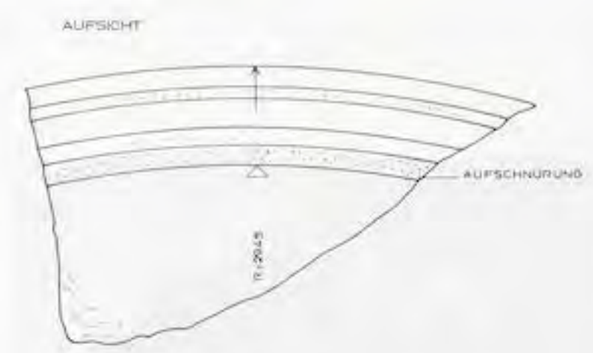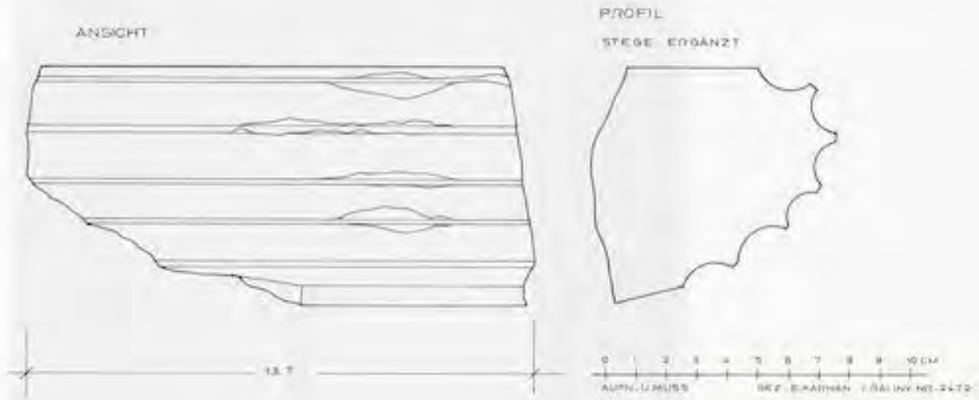
Kat. Nr. 42
(Art. 66/49)











Kat. Nr. 43
(Art. 68/K7)


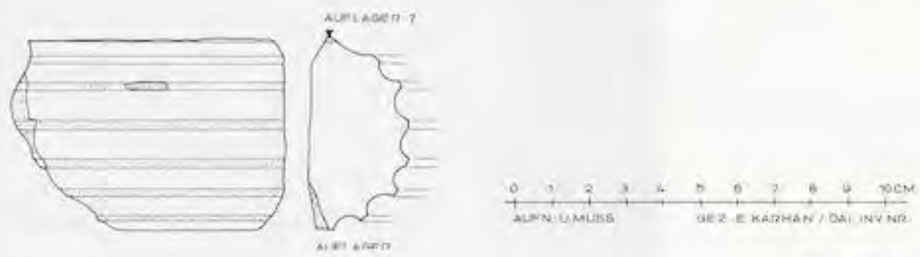


Abb. 224

Kat. Nr. 44
(St. J. 88/31)

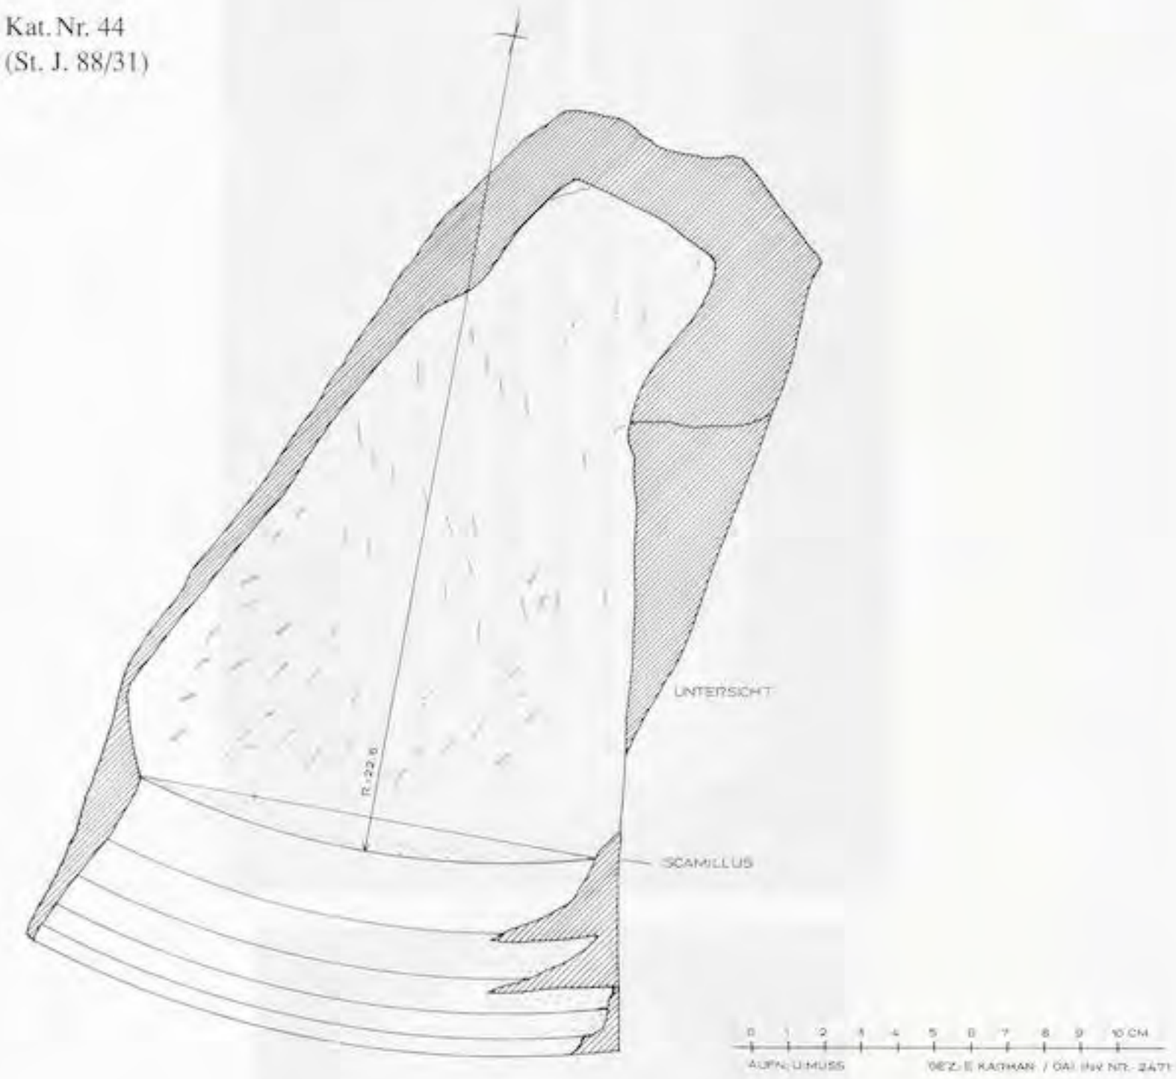








Abb. 225

UNIVERSITÄTS-
BIBLIOTHEK
HEIDELBERG
https://digi.ub.uni-heidelberg.de/diglit/fie_bd12_2tafeln/0103
© Universitätsbibliothek Heidelberg
gefördert durch die
DFG

Kat. Nr. 46 (Art. – ohne Nr.)

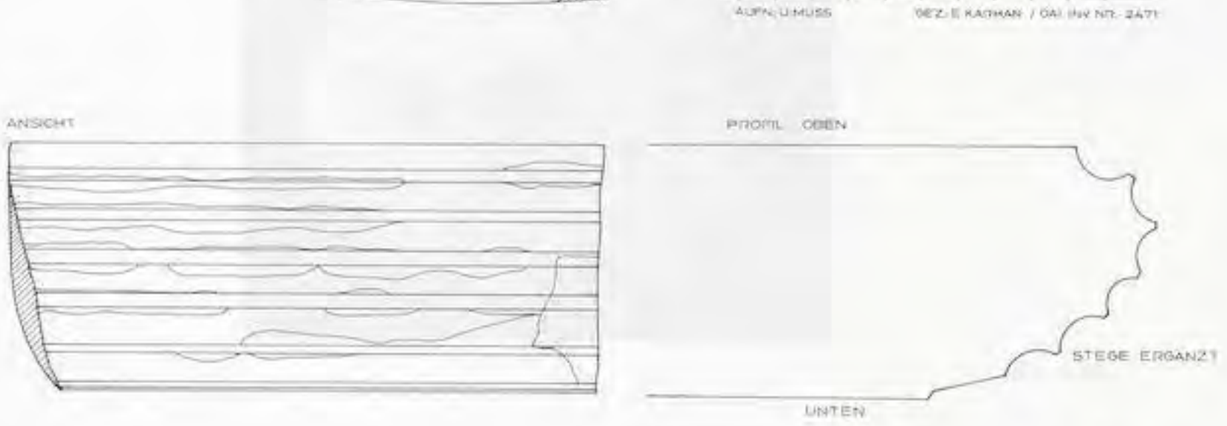




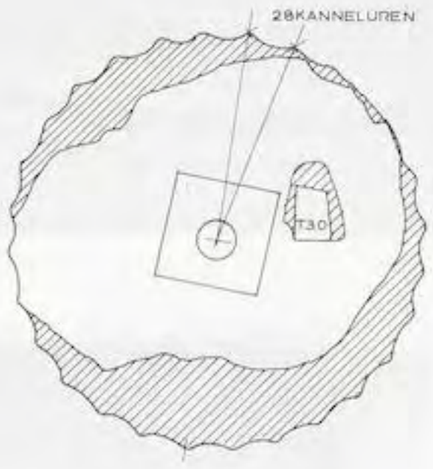





Abb. 226

UNIVERSITÄTS-
BIBLIOTHEK
HEIDELBERG
https://digi.ub.uni-heidelberg.de/diglit/fie_bd12_2tafeln/0104
© Universitätsbibliothek Heidelberg
gefördert durch die
DFG

Kat. Nr. 45 (KHM. Inv. Nr. AS I 1170)

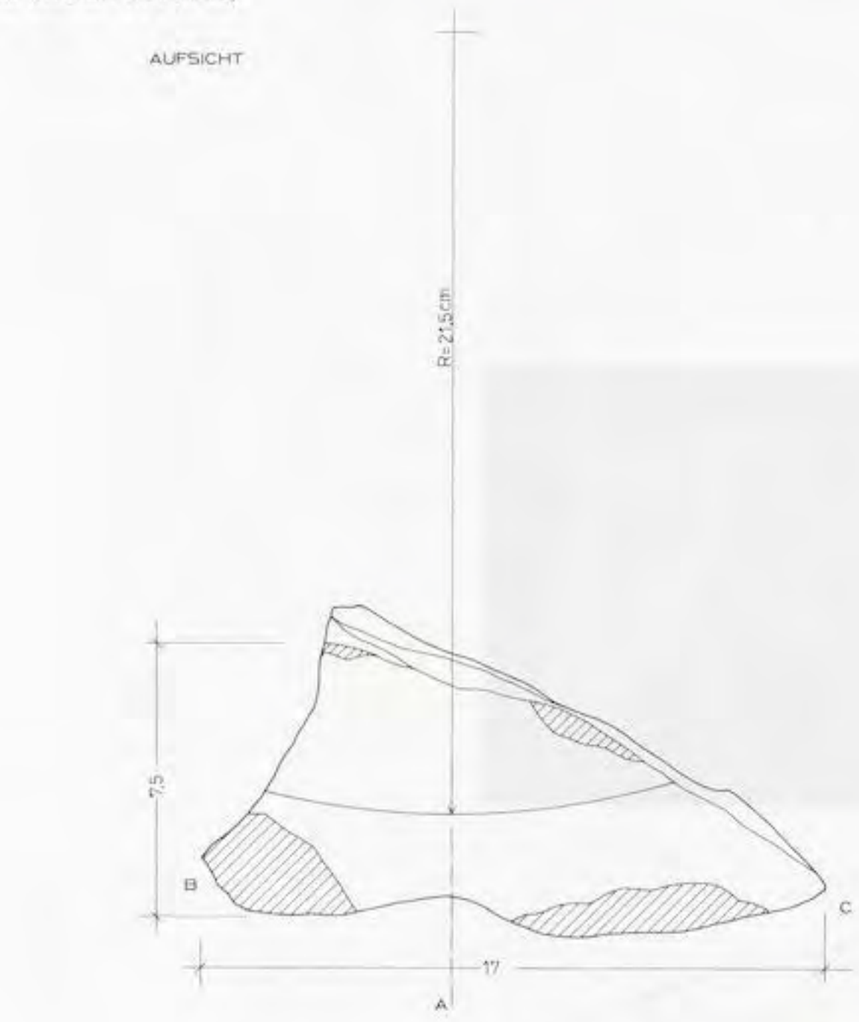



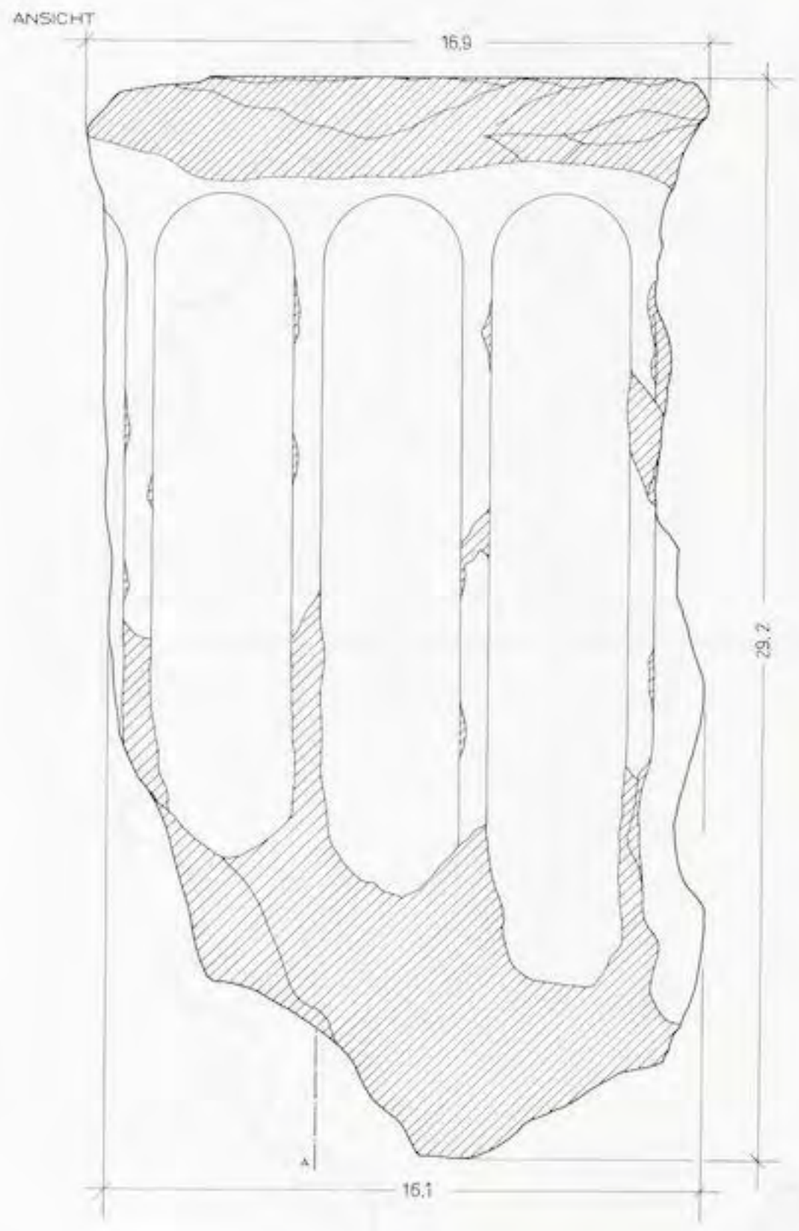




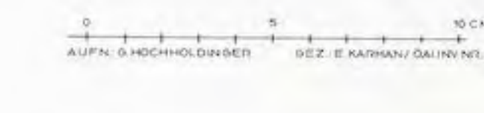


Abb. 227

UNIVERSITÄTS-
BIBLIOTHEK
HEIDELBERG
https://digi.ub.uni-heidelberg.de/diglit/fie_bd12_2tafeln/0105
© Universitätsbibliothek Heidelberg
gefördert durch die
DFG

Kat. Nr. 45
(KHM. Inv. Nr. AS I 1170)

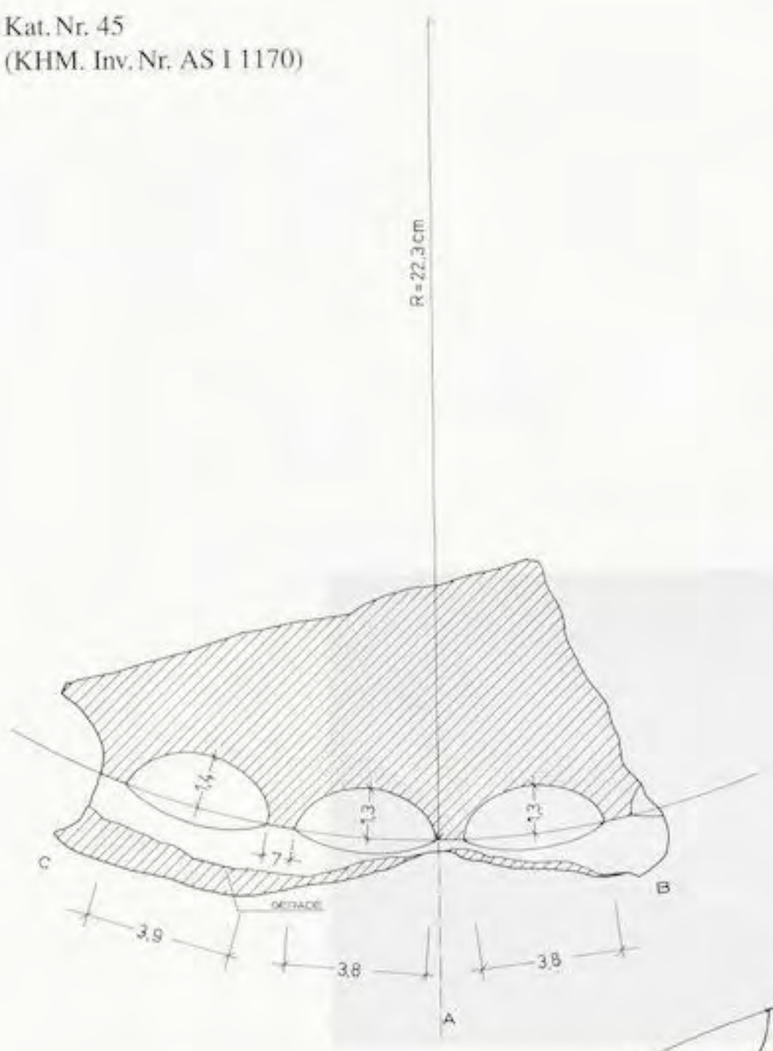



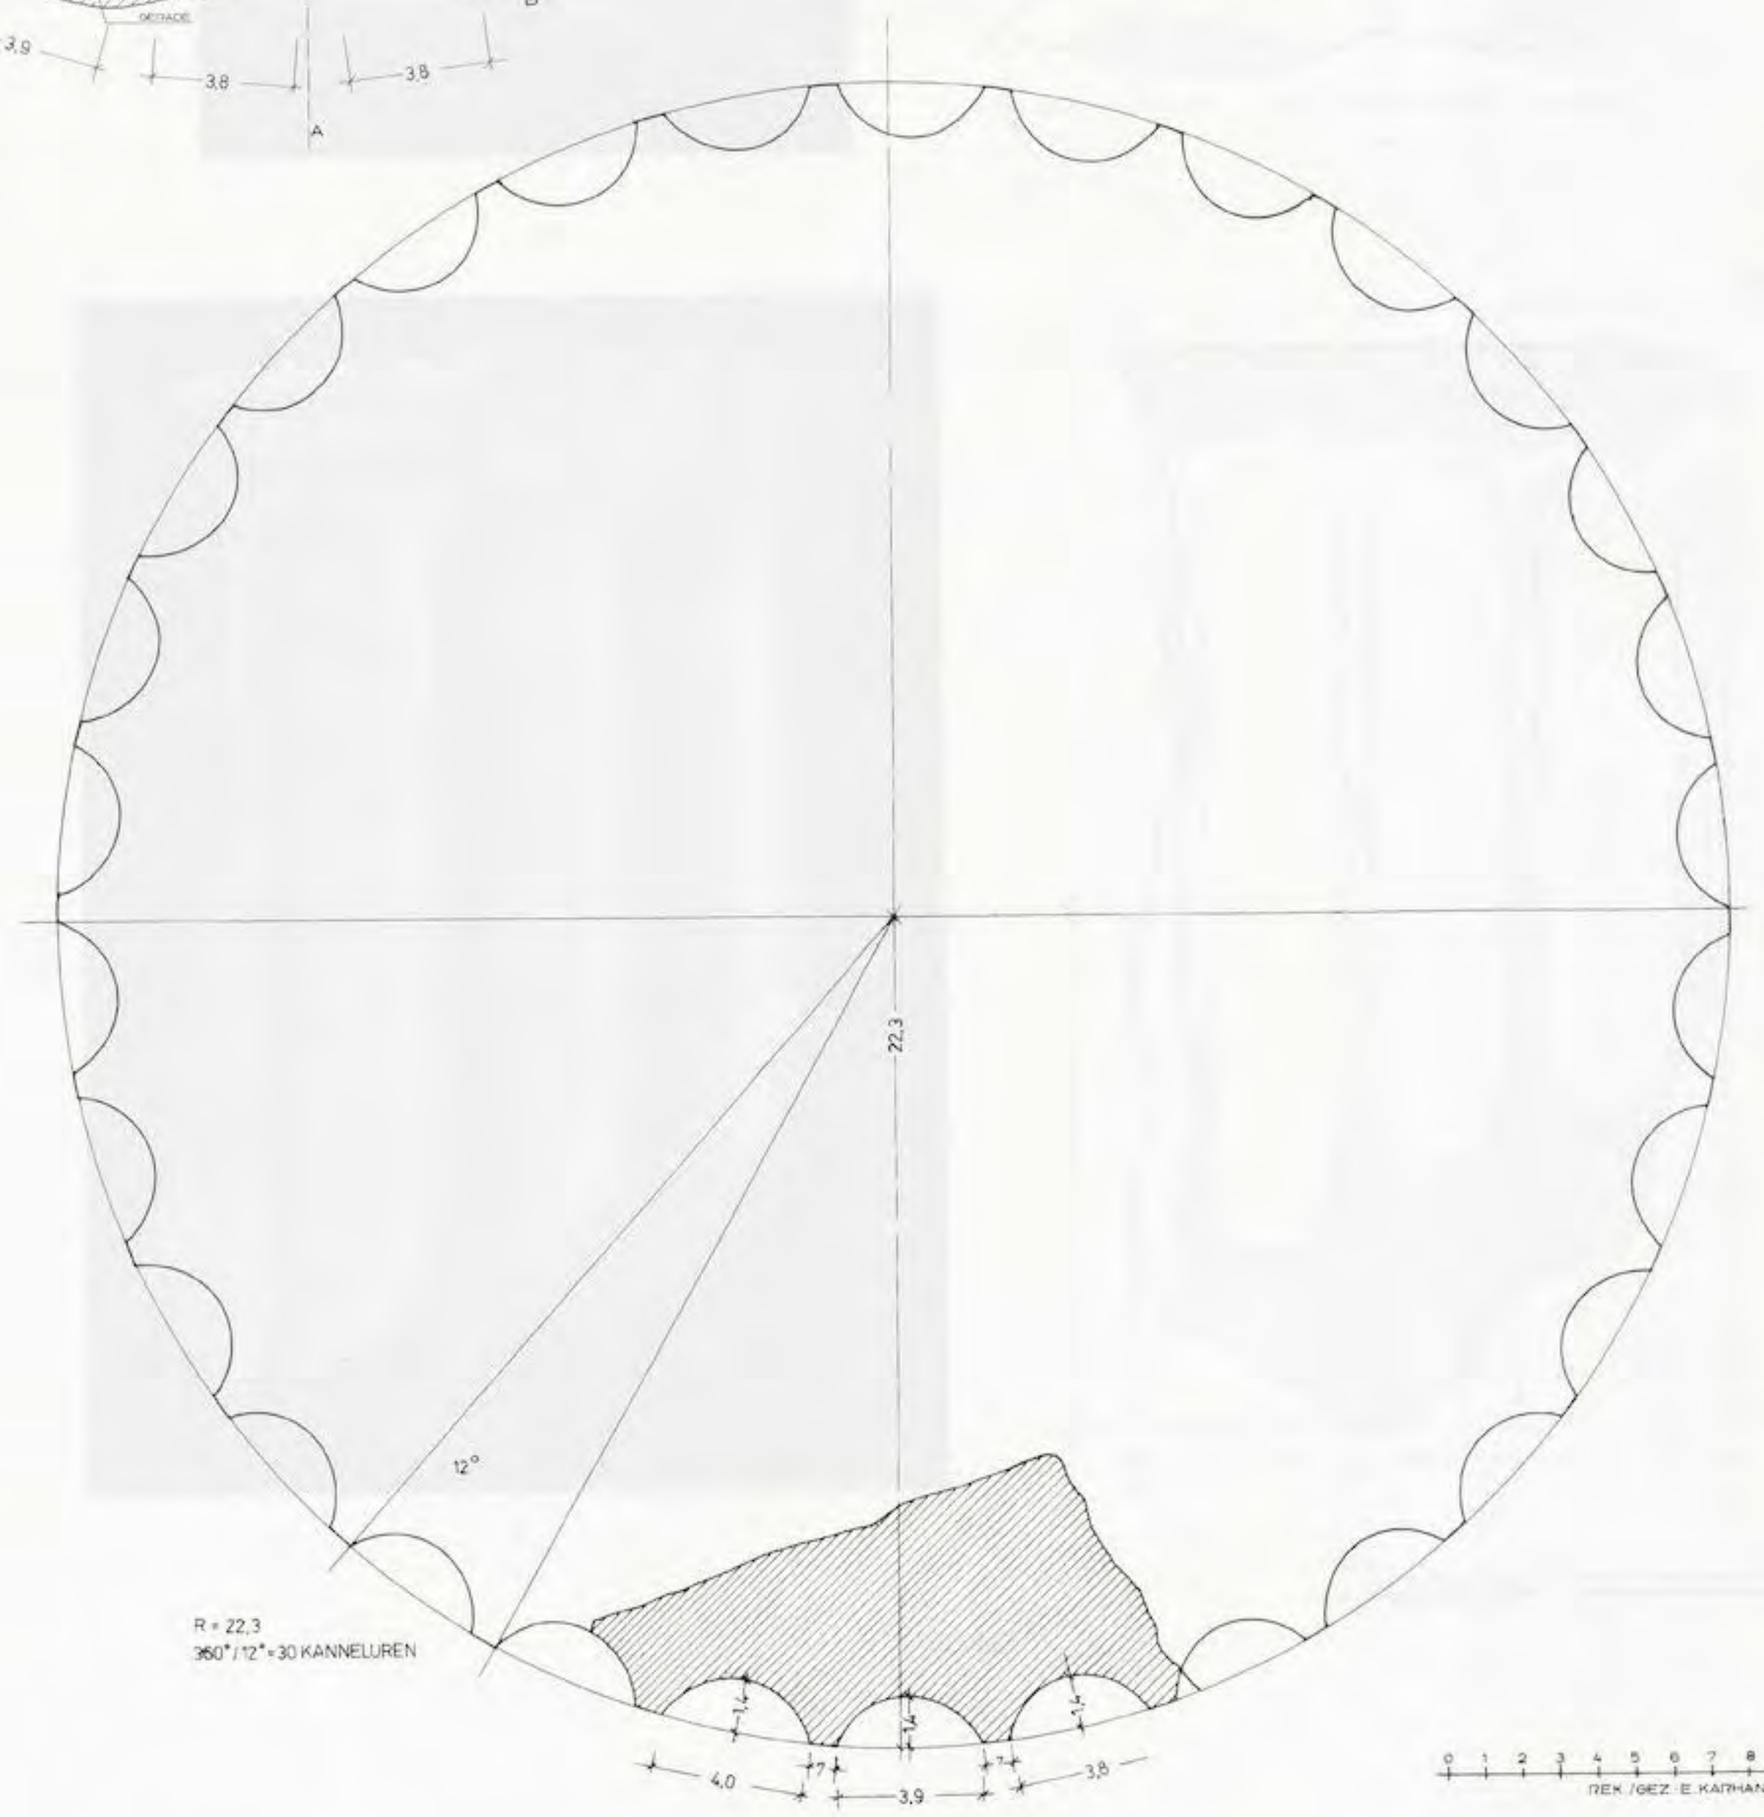


Abb. 228

UNIVERSITÄTS-
BIBLIOTHEK
HEIDELBERG
https://digi.ub.uni-heidelberg.de/diglit/fie_bd12_2tafeln/0106
© Universitätsbibliothek Heidelberg
gefördert durch die
DFG

Kat. Nr. 47 (Art. Nr. 89/K2)








Abb. 229

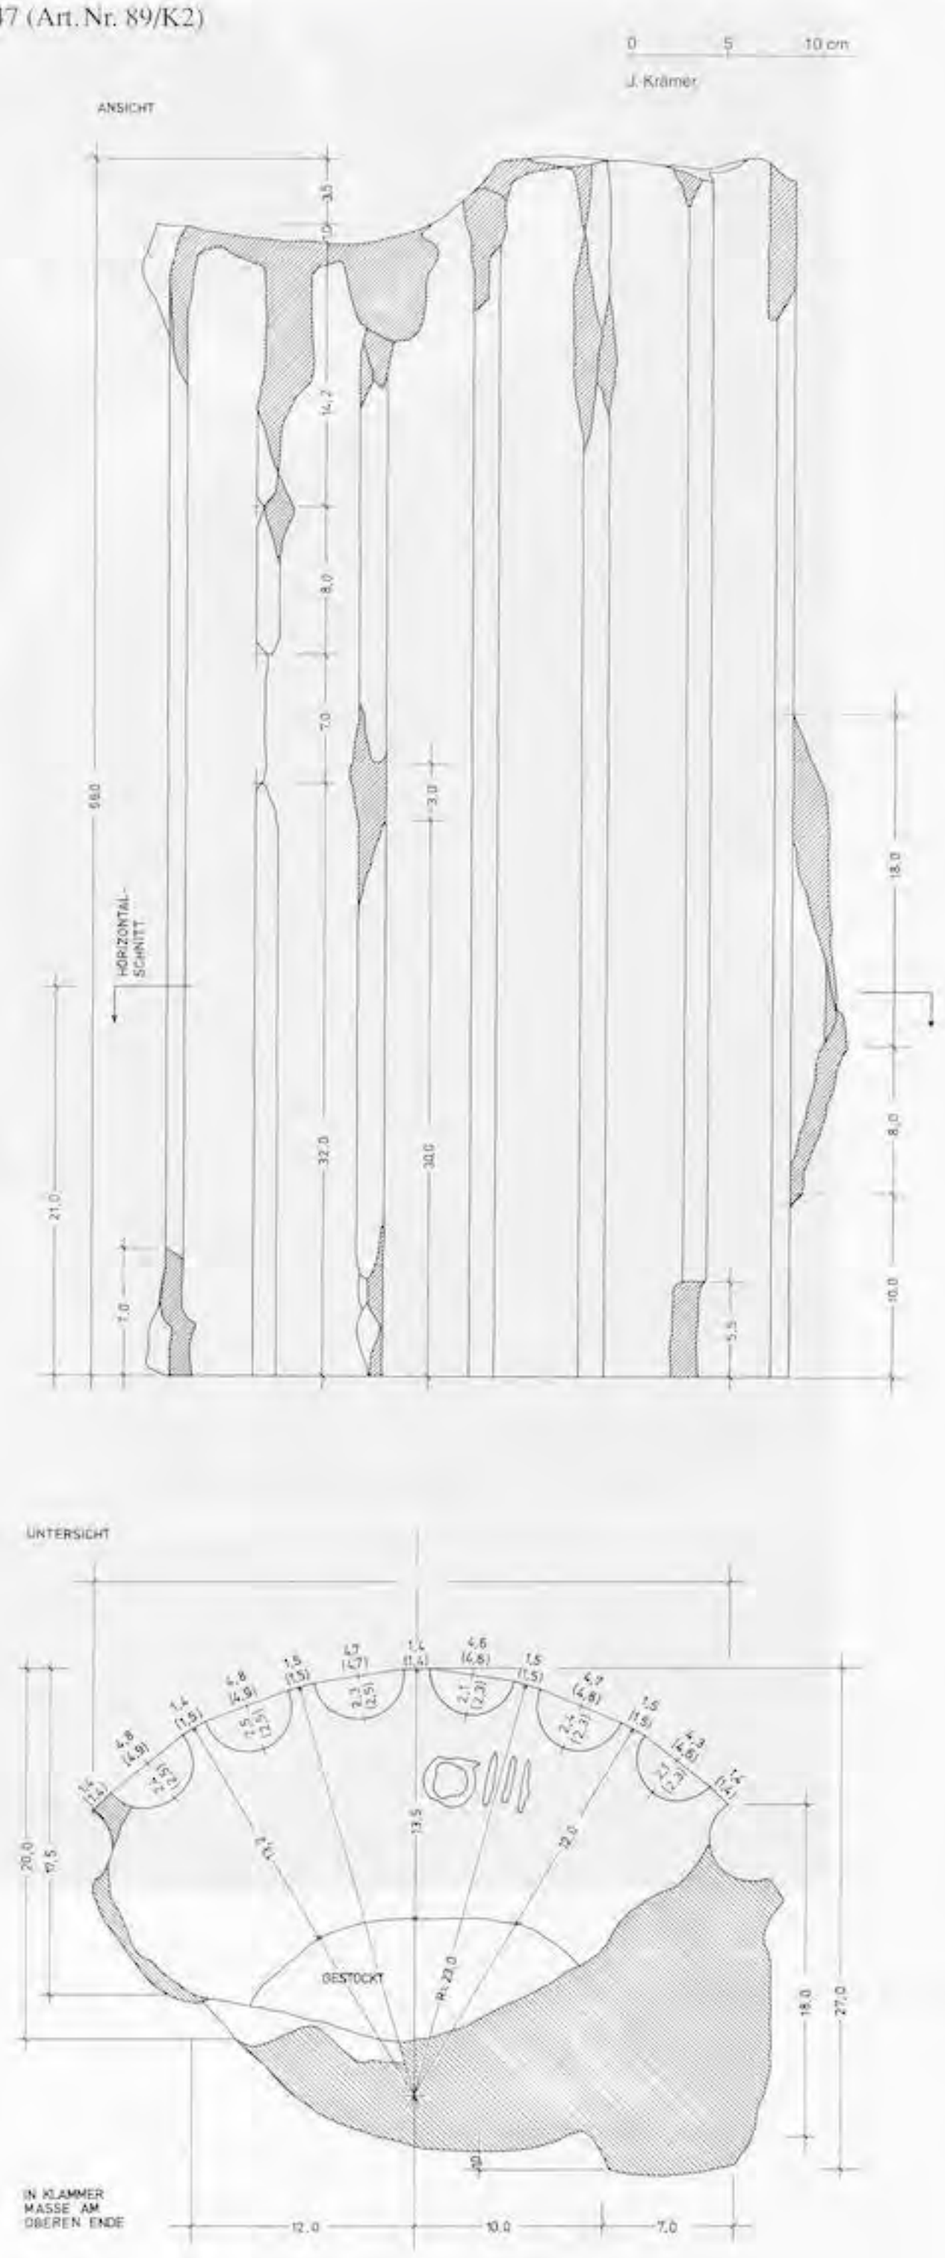UNIVERSITÄTS-BIBLIOTHEK HEIDELBERG
https://digi.ub.uni-heidelberg.de/diglit/fie_bd12_2tafeln/0107
© Universitätsbibliothek Heidelberg
gefördert durch die DFG



Kat. Nr. 49 (Ar. 15236)



Kat. Nr. 49 (Ar. 15236 G)

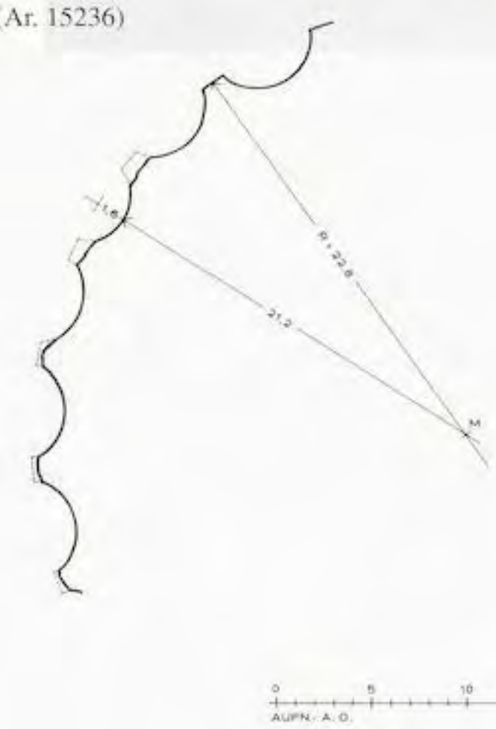


Abb. 230

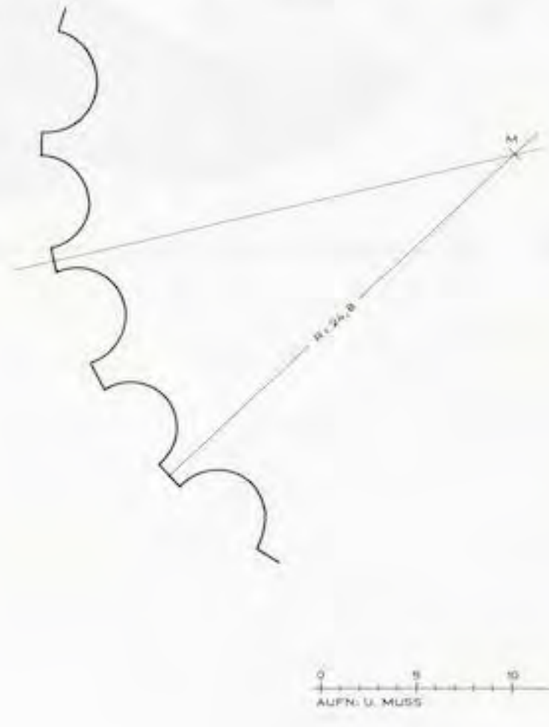


Abb. 231

UNIVERSITÄTS-
BIBLIOTHEK
HEIDELBERG
https://digi.ub.uni-heidelberg.de/diglit/fie_bd12_2tafeln/0108
© Universitätsbibliothek Heidelberg
gefördert durch die
DFG

Kat. Nr. 50
(Art. 87 – ohne Nr.)

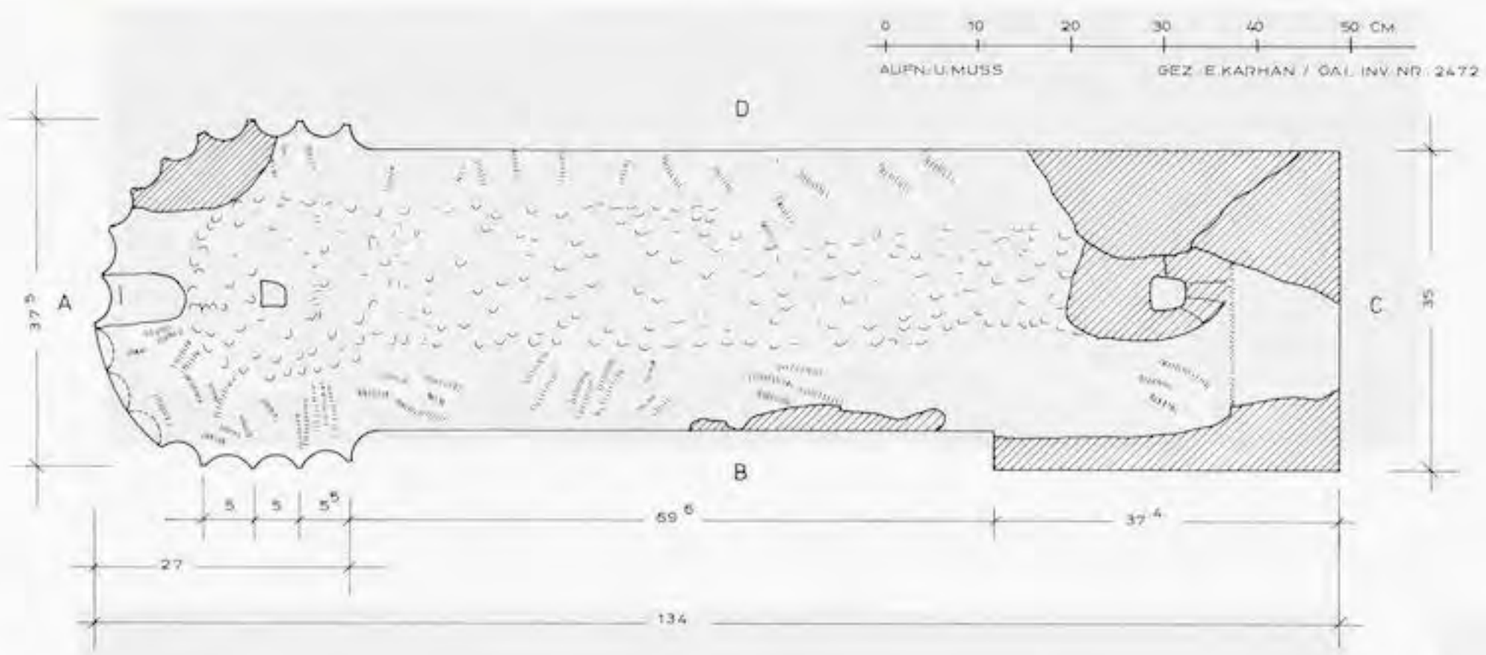


Abb. 232

UNIVERSITÄTS-
BIBLIOTHEK
HEIDELBERG
https://digi.ub.uni-heidelberg.de/diglit/fie_bd12_2tafeln/0109
© Universitätsbibliothek Heidelberg
gefördert durch die
DFG

Kat. Nr. 50
(Art. 87 – ohne Nr.)





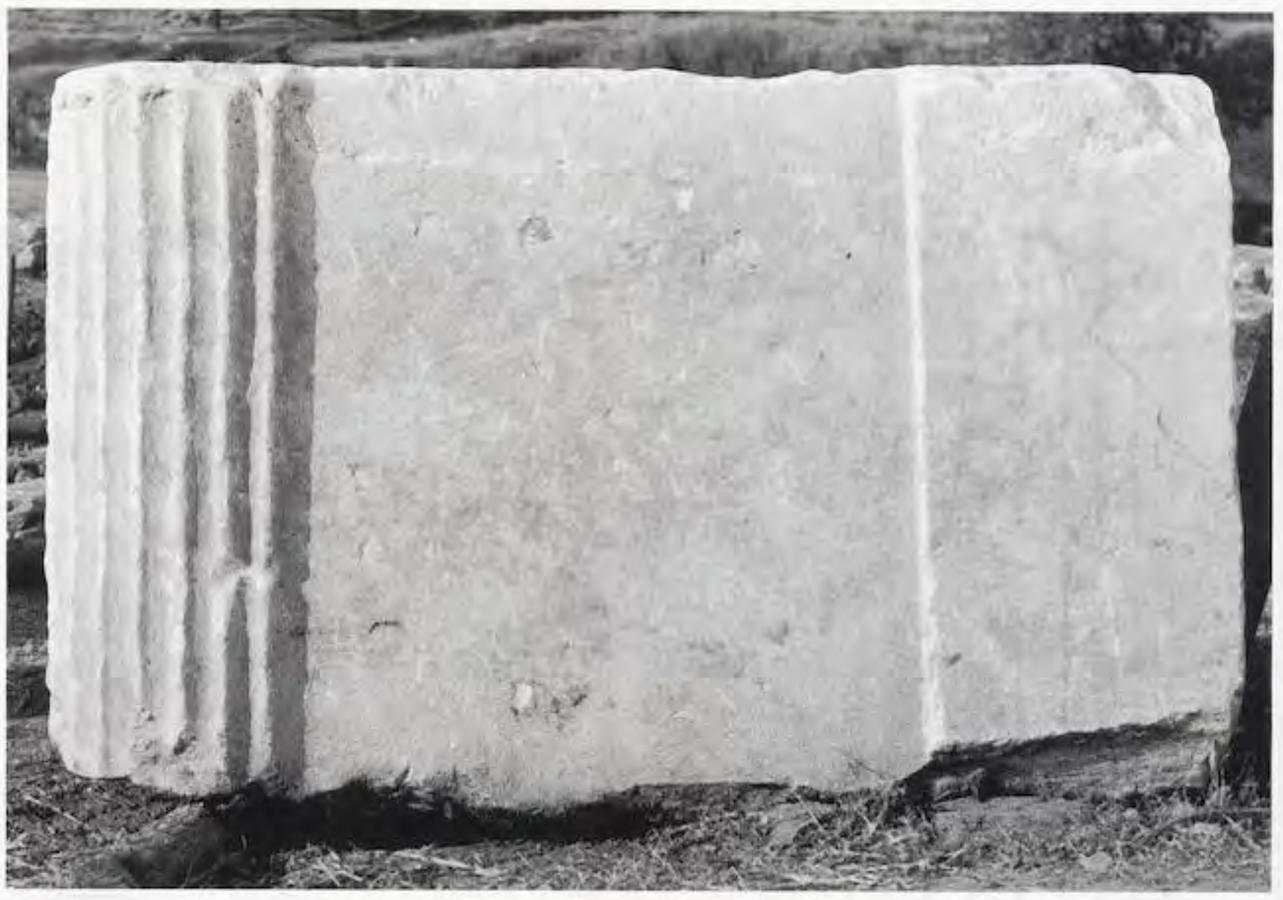






Abb. 233

UNIVERSITÄTS-
BIBLIOTHEK
HEIDELBERG
https://digi.ub.uni-heidelberg.de/diglit/fie_bd12_2tafeln/0110
© Universitätsbibliothek Heidelberg
gefördert durch die
DFG

Kat. Nr. 51 (K1)

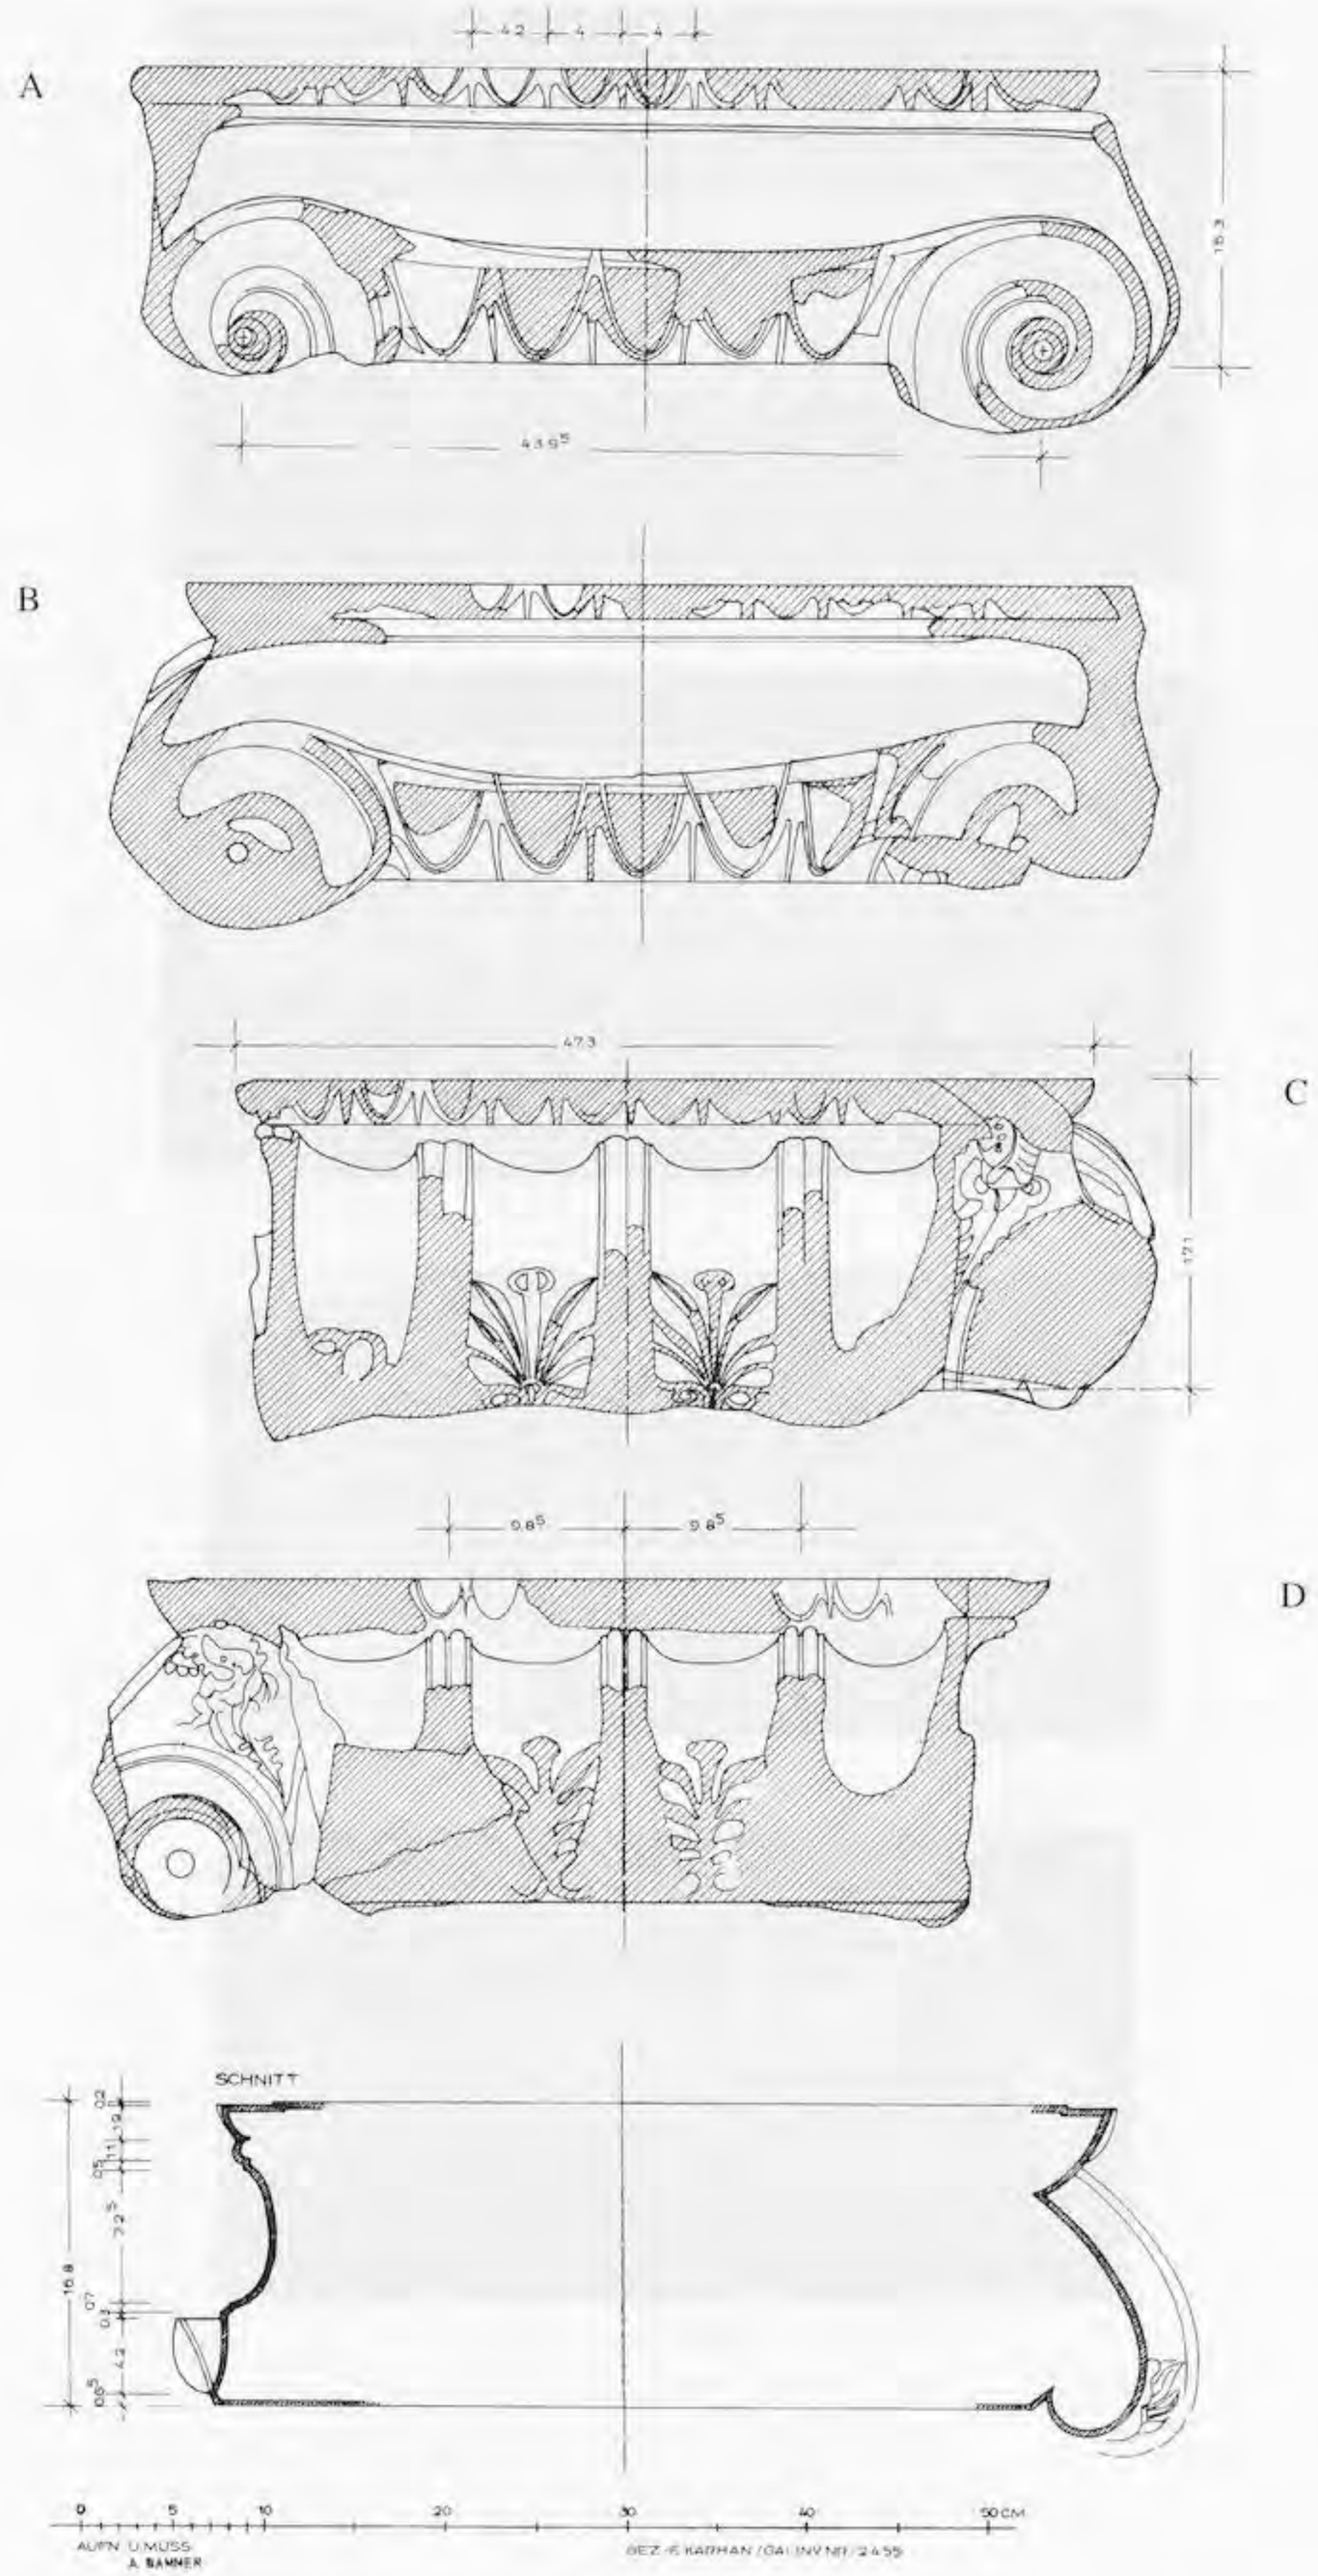


Abb. 234

UNIVERSITÄTS-
BIBLIOTHEK
HEIDELBERG
https://digi.ub.uni-heidelberg.de/diglit/fie_bd12_2tafeln/0111
© Universitätsbibliothek Heidelberg
gefördert durch die
DFG

Kat. Nr. 51 (K1)







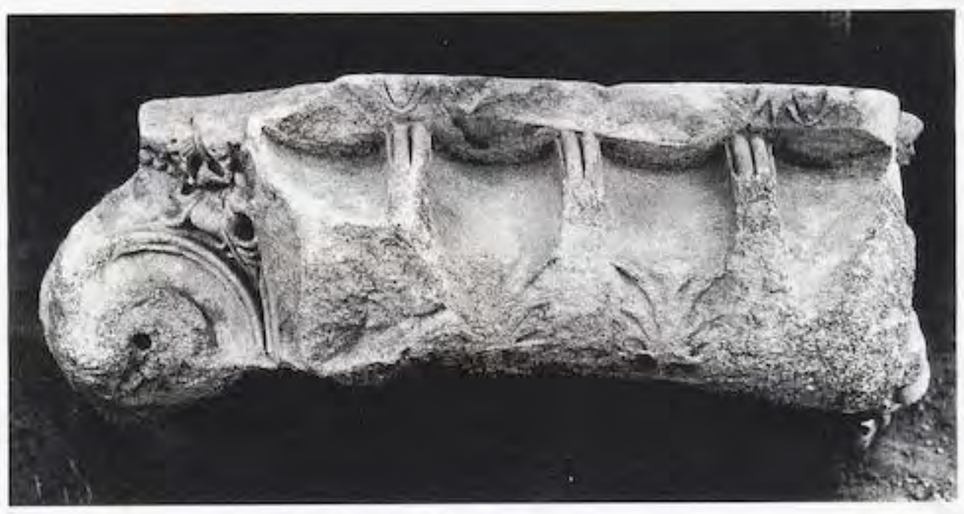


Abb. 235

UNIVERSITÄTS-
BIBLIOTHEK
HEIDELBERG
https://digi.ub.uni-heidelberg.de/diglit/fie_bd12_2tafeln/0112
© Universitätsbibliothek Heidelberg
gefördert durch die
DFG

Kat. Nr. 51 (K1)


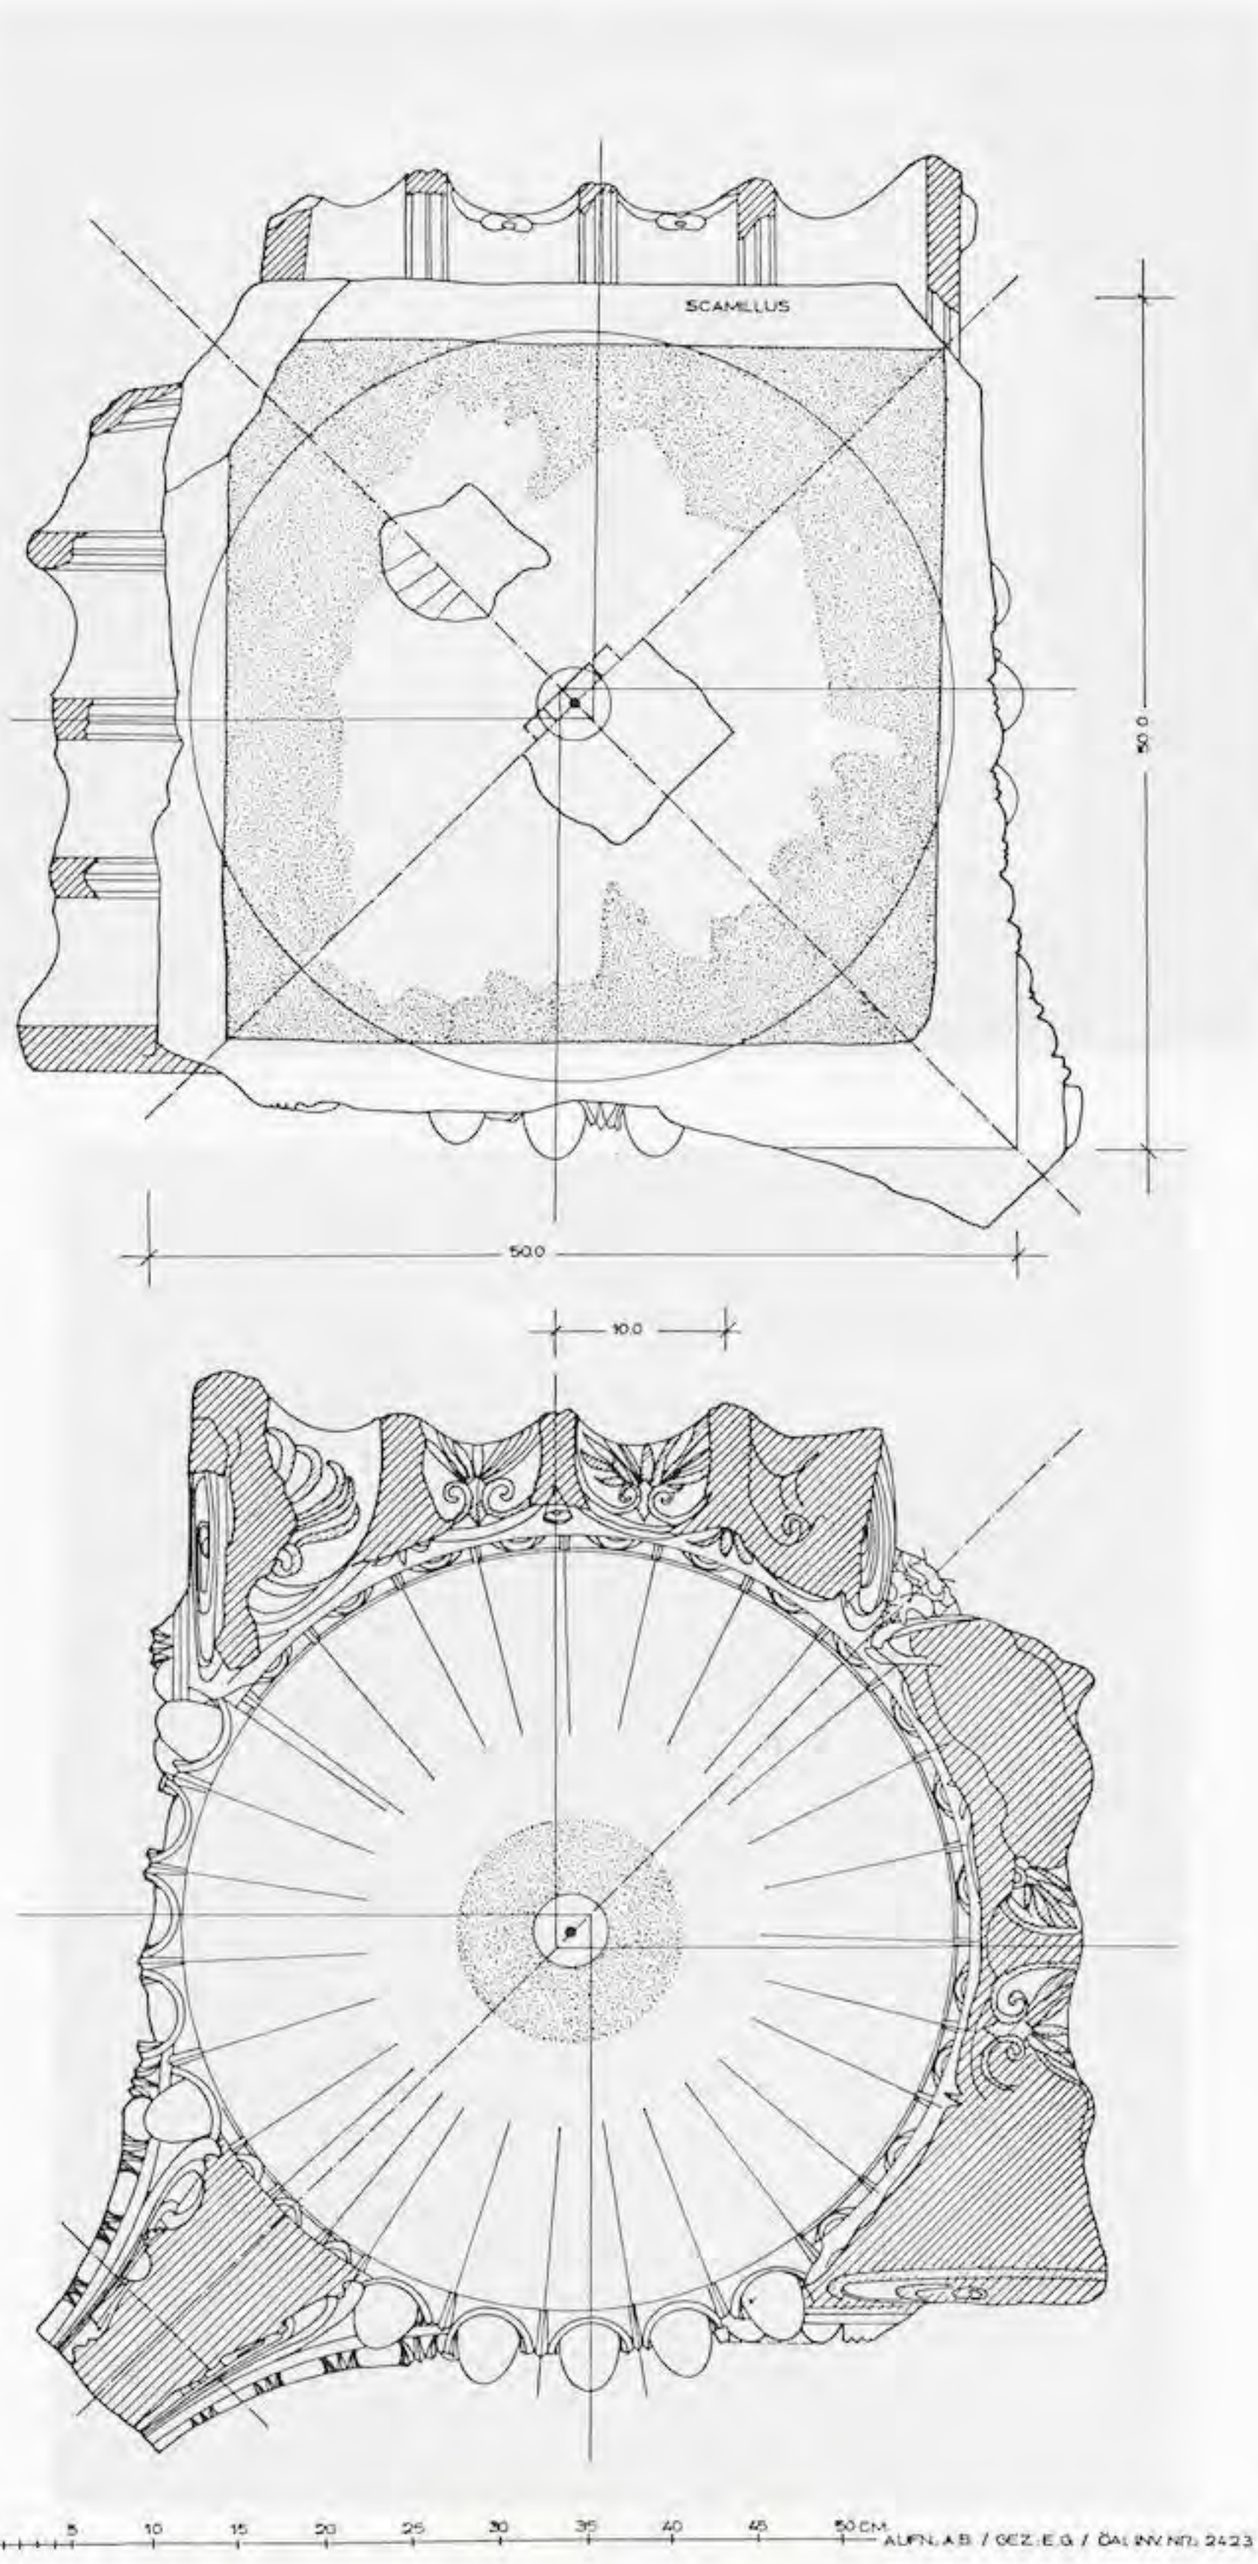


Abb. 236

UNIVERSITÄTS-
BIBLIOTHEK
HEIDELBERG
https://digi.ub.uni-heidelberg.de/diglit/fie_bd12_2tafeln/0113
© Universitätsbibliothek Heidelberg
gefördert durch die
DFG

Kat. Nr. 51 (K1)

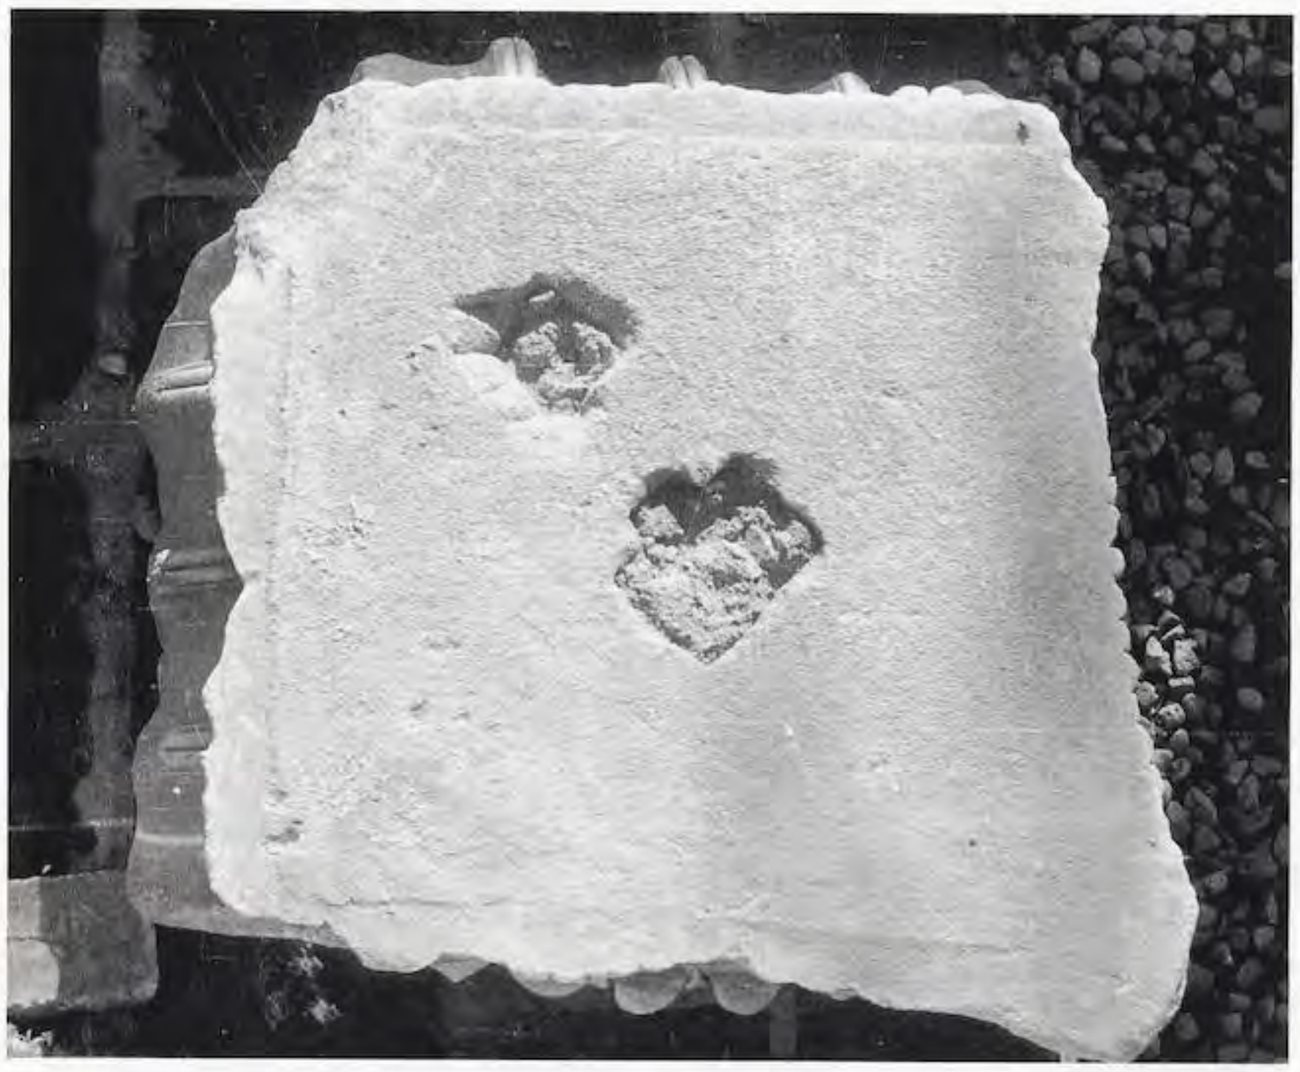

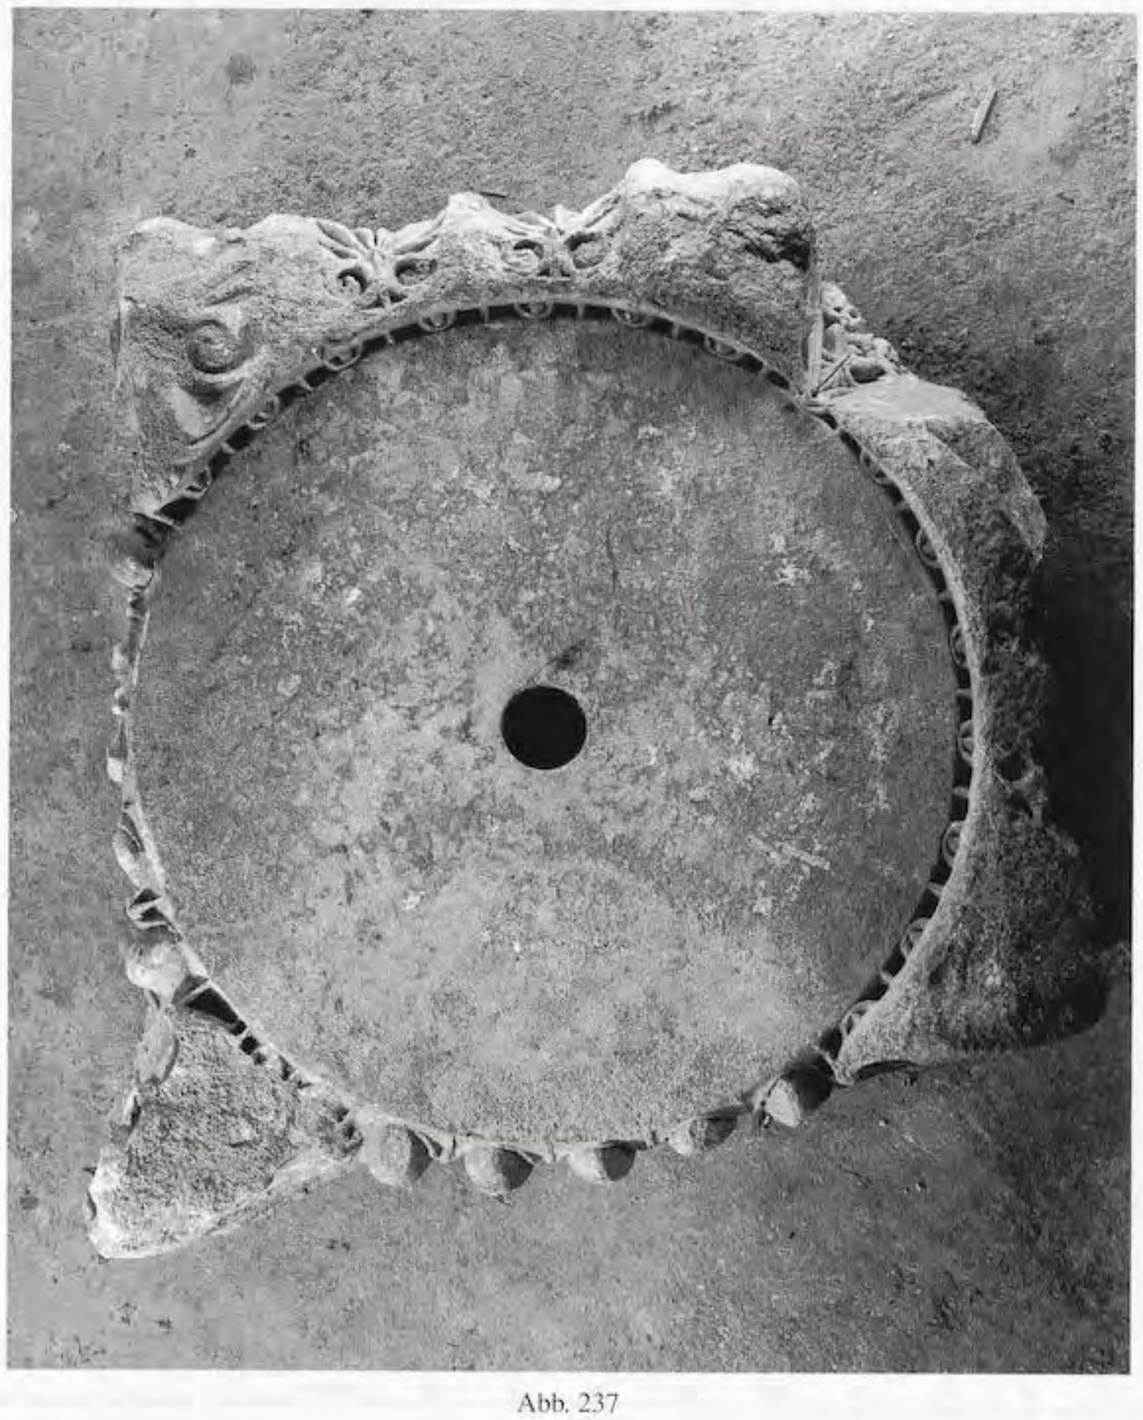


Abb. 237

UNIVERSITÄTS-
BIBLIOTHEK
HEIDELBERG
https://digi.ub.uni-heidelberg.de/diglit/fie_bd12_2tafeln/0114
© Universitätsbibliothek Heidelberg
gefördert durch die
DFG

Kat. Nr. 51 (K1)


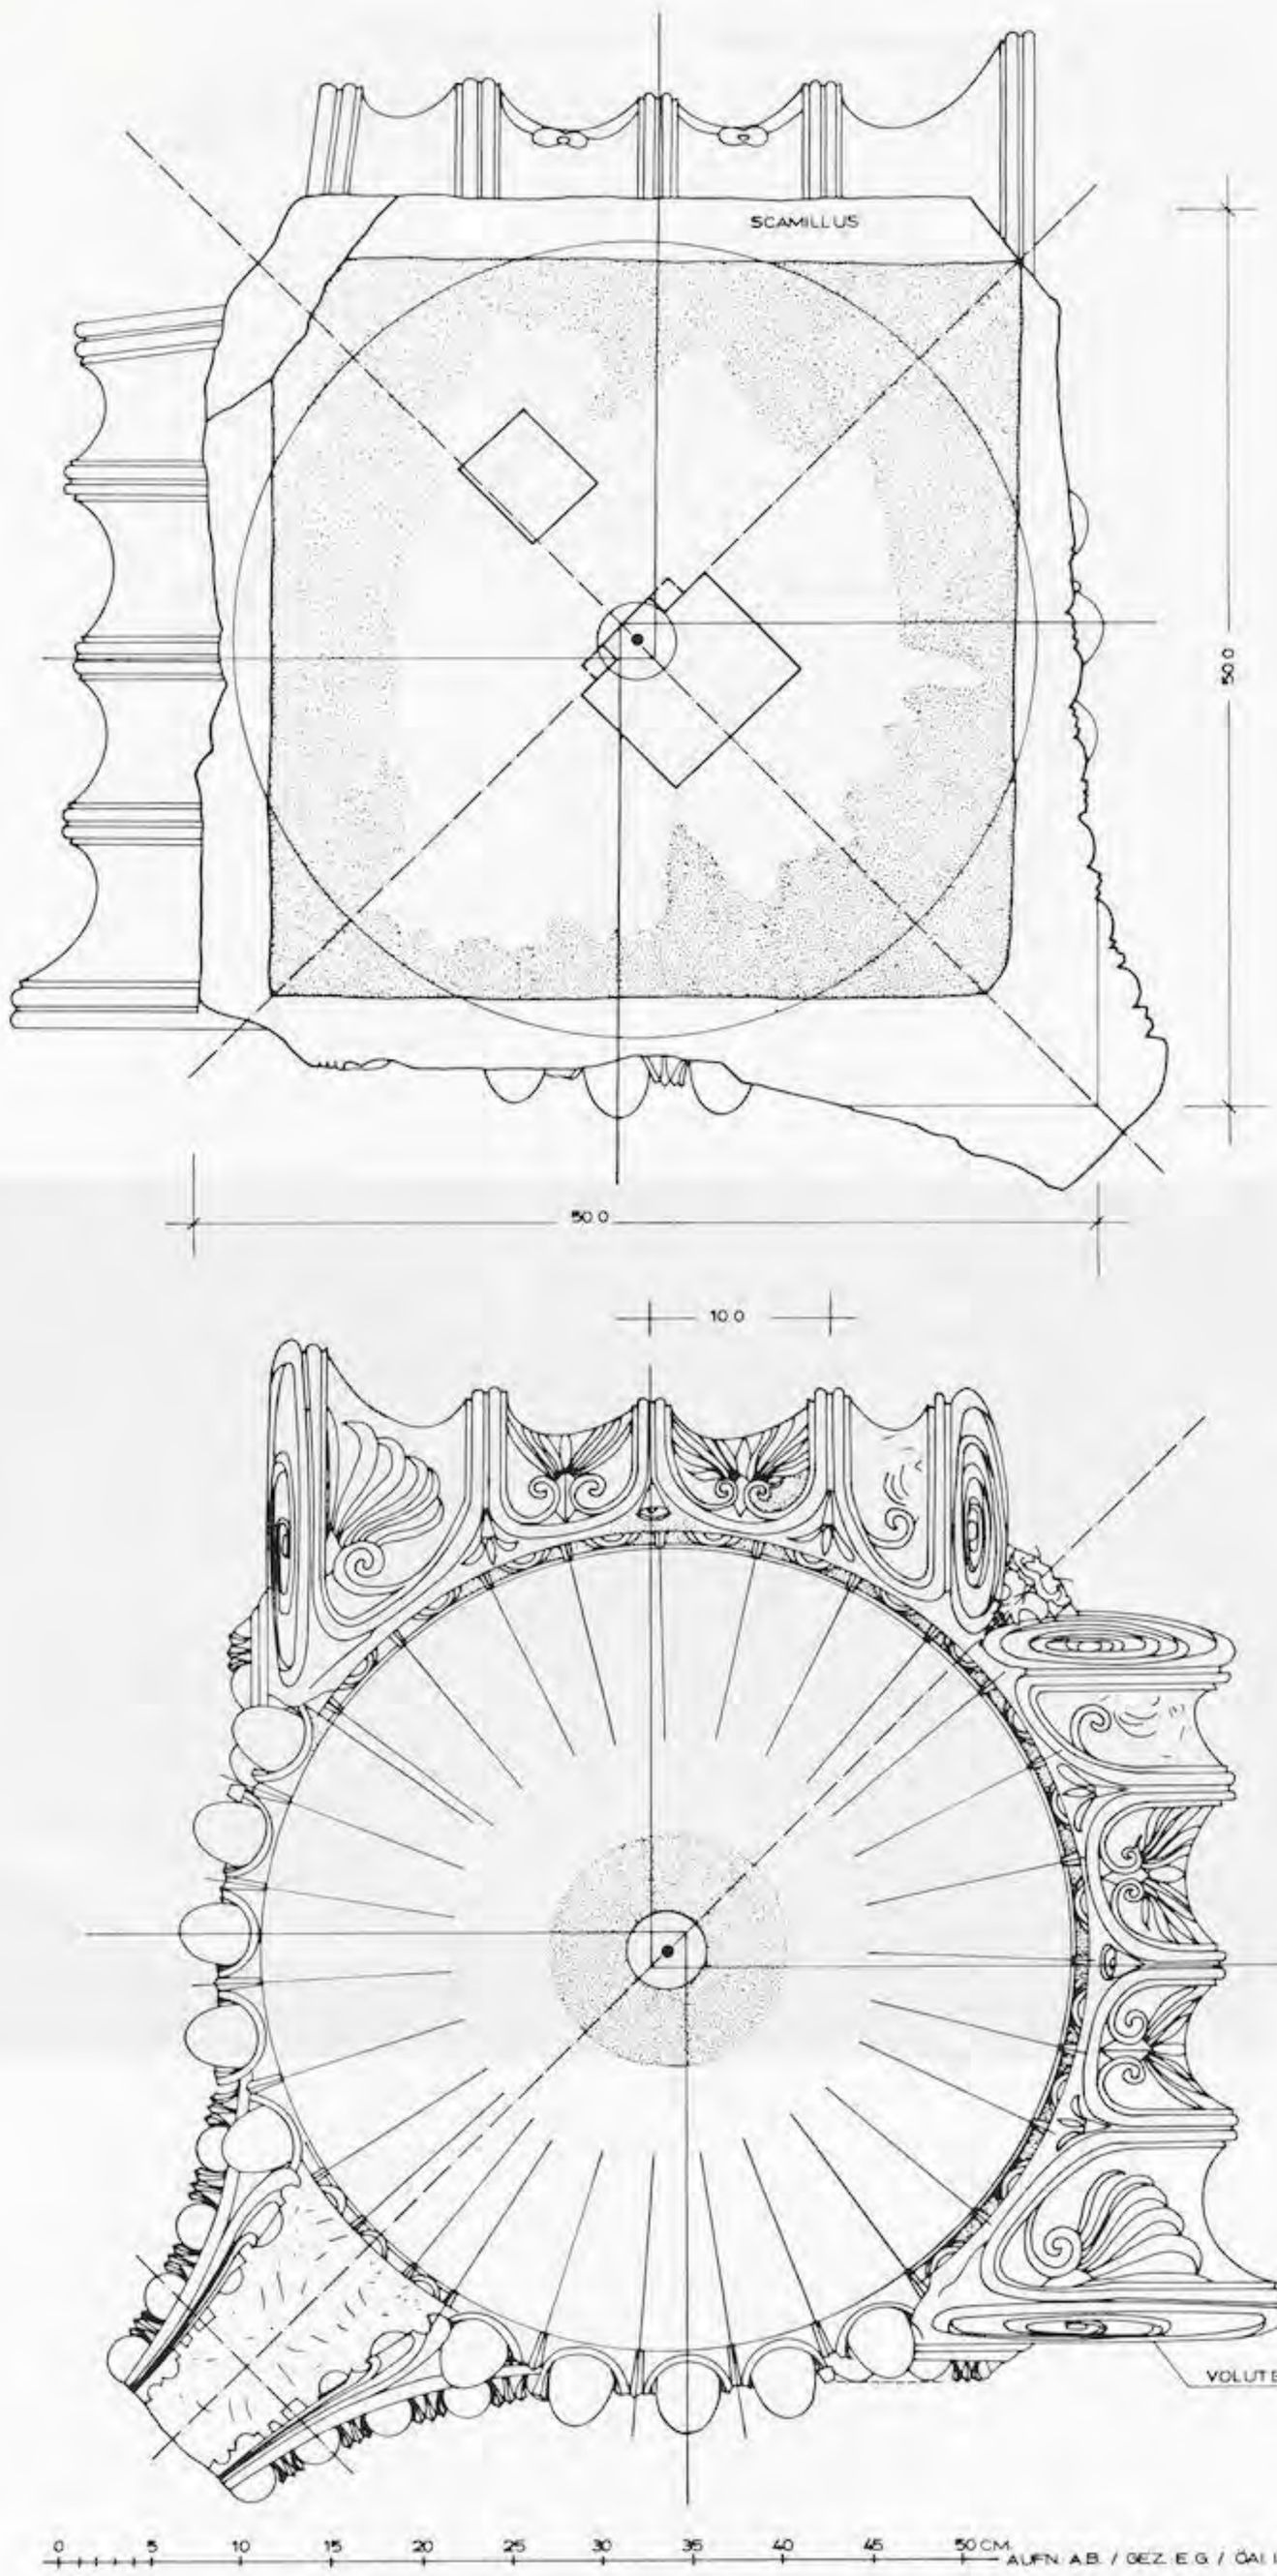


Abb. 238

UNIVERSITÄTS-
BIBLIOTHEK
HEIDELBERG
https://digi.ub.uni-heidelberg.de/diglit/fie_bd12_2tafeln/0115
© Universitätsbibliothek Heidelberg
gefördert durch die
DFG

Kat. Nr. 51 (K1)

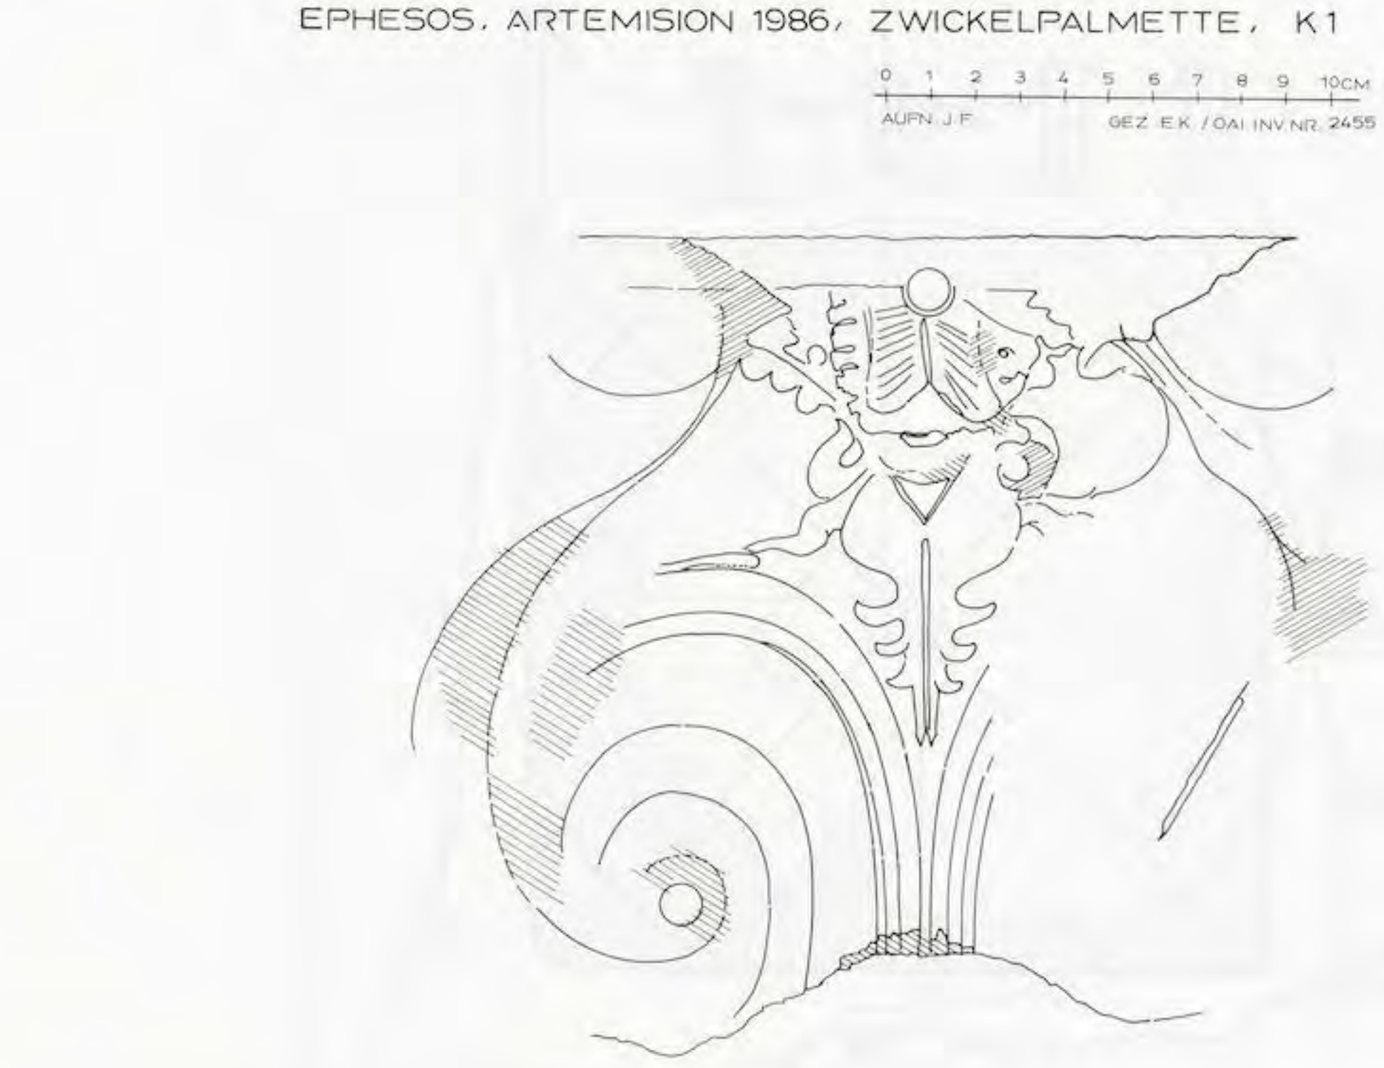

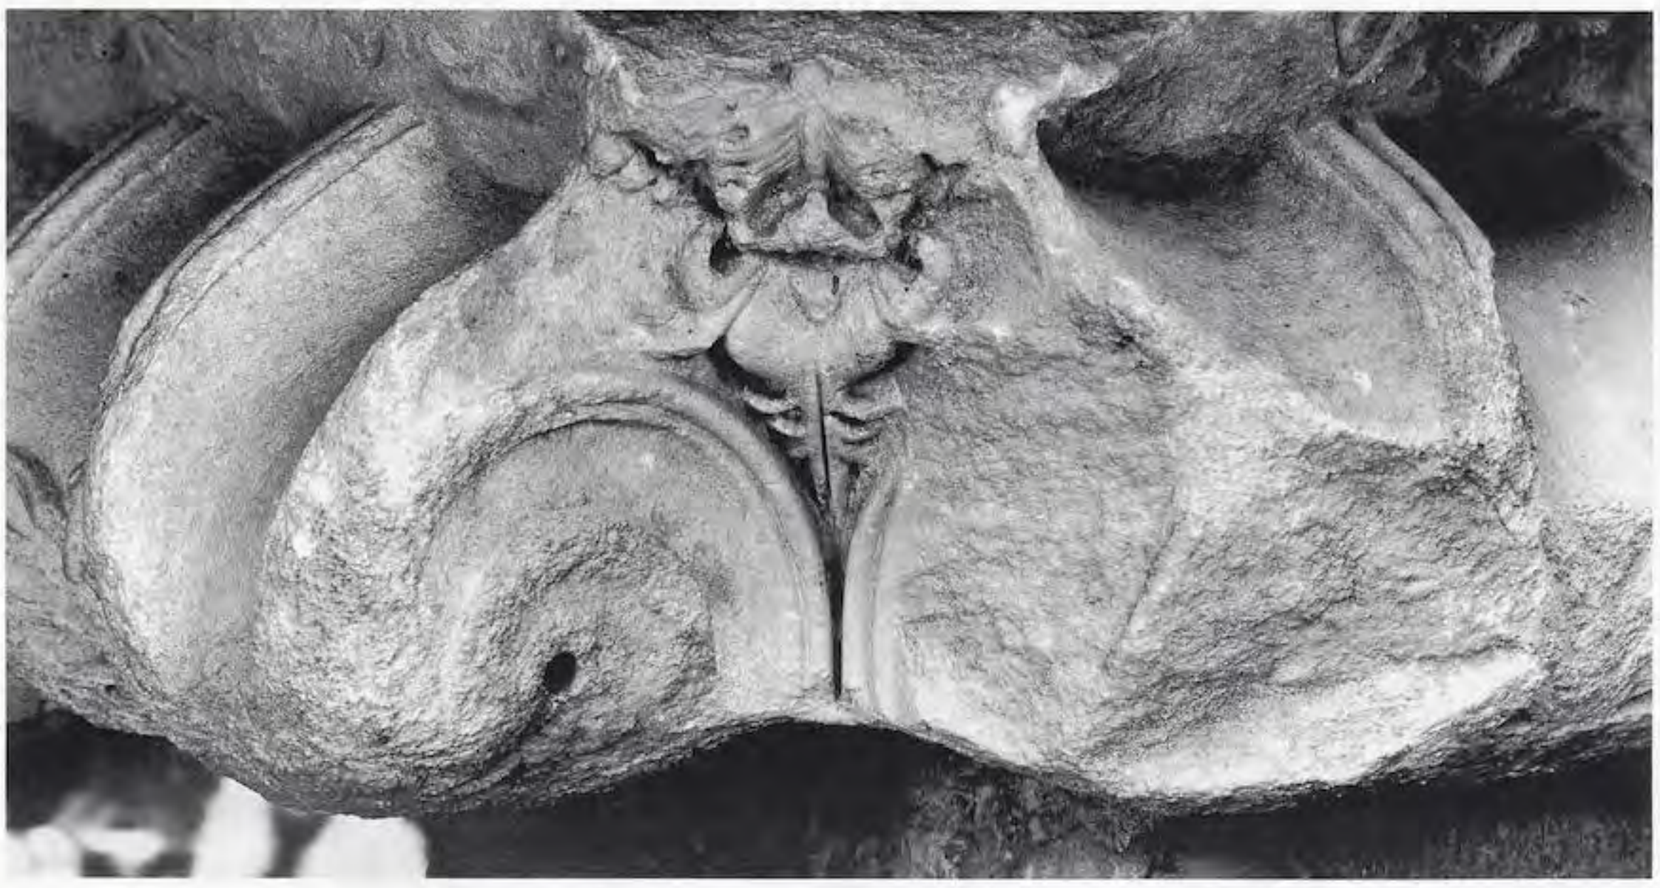


Abb. 239

UNIVERSITÄTS-
BIBLIOTHEK
HEIDELBERG
https://digi.ub.uni-heidelberg.de/diglit/fie_bd12_2tafeln/0116
© Universitätsbibliothek Heidelberg
gefördert durch die
DFG

Kat. Nr. 52 (K2)

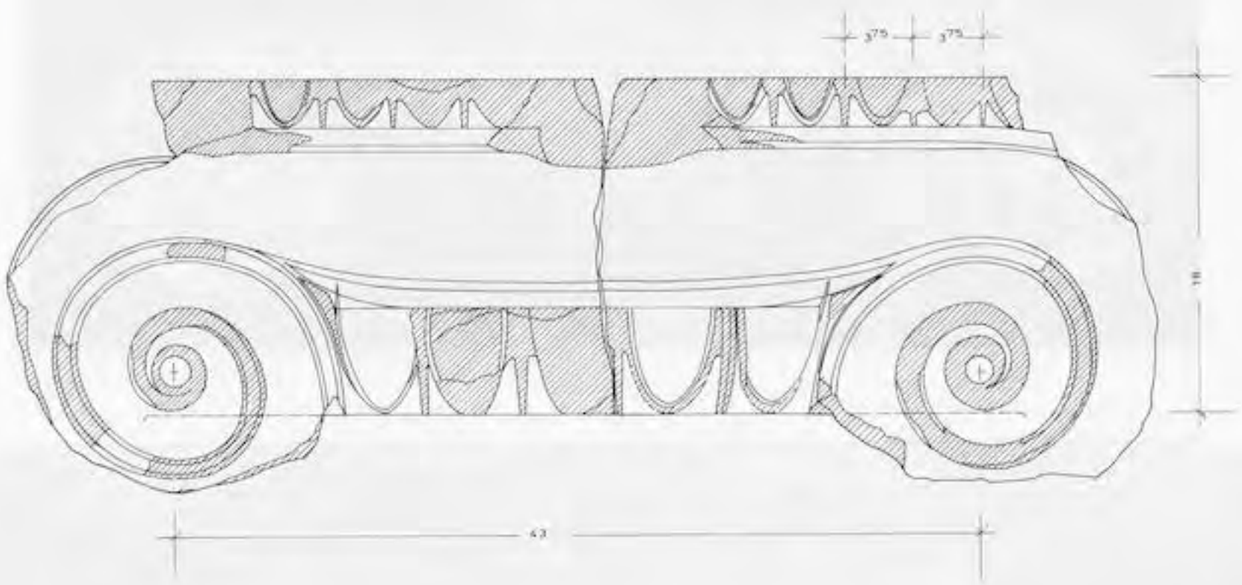


Abb. 240

UNIVERSITÄTS-
BIBLIOTHEK
HEIDELBERG
https://digi.ub.uni-heidelberg.de/diglit/fie_bd12_2tafeln/0117
© Universitätsbibliothek Heidelberg
gefördert durch die
DFG

Kat. Nr. 52 (K2)



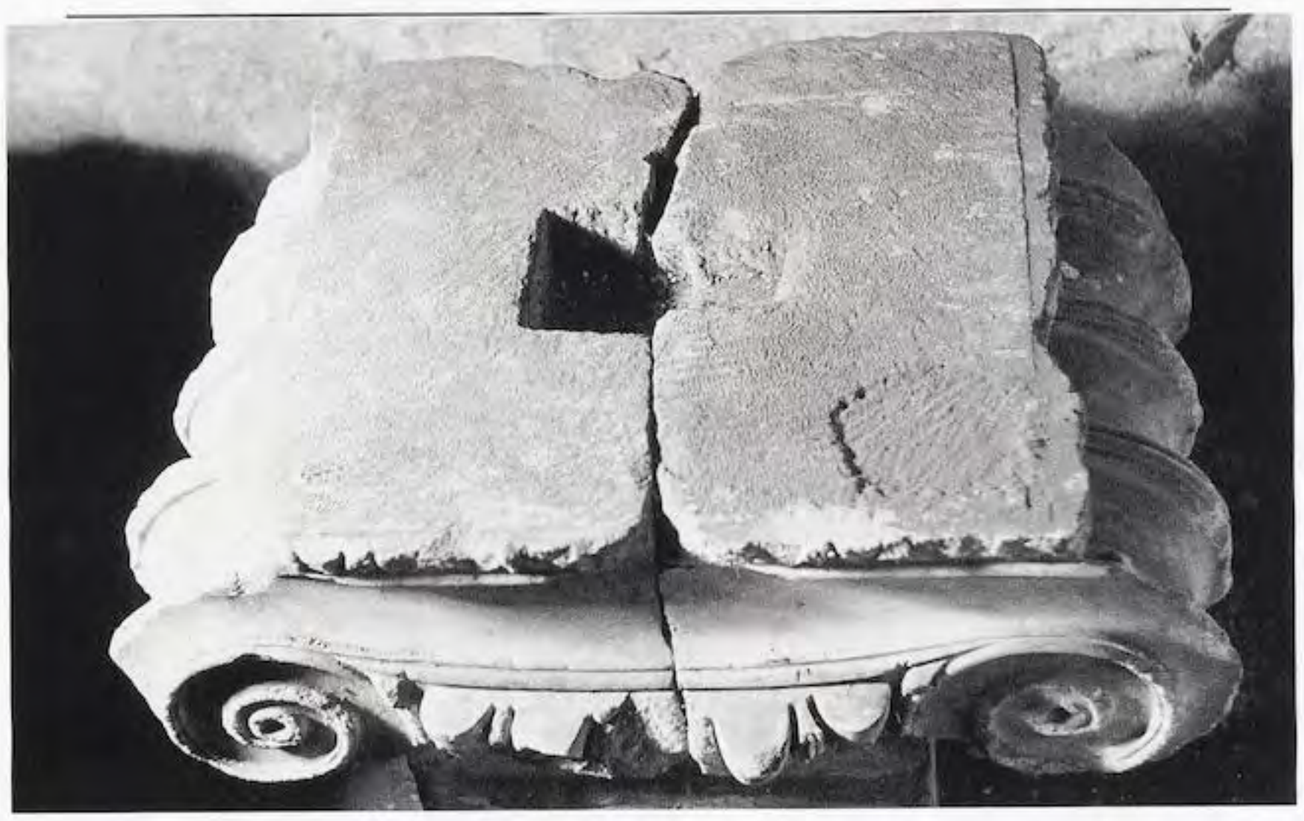






Abb. 241

UNIVERSITÄTS-
BIBLIOTHEK
HEIDELBERG
https://digi.ub.uni-heidelberg.de/diglit/fie_bd12_2tafeln/0118
© Universitätsbibliothek Heidelberg
gefördert durch die
DFG

Kat. Nr. 53 (K3)

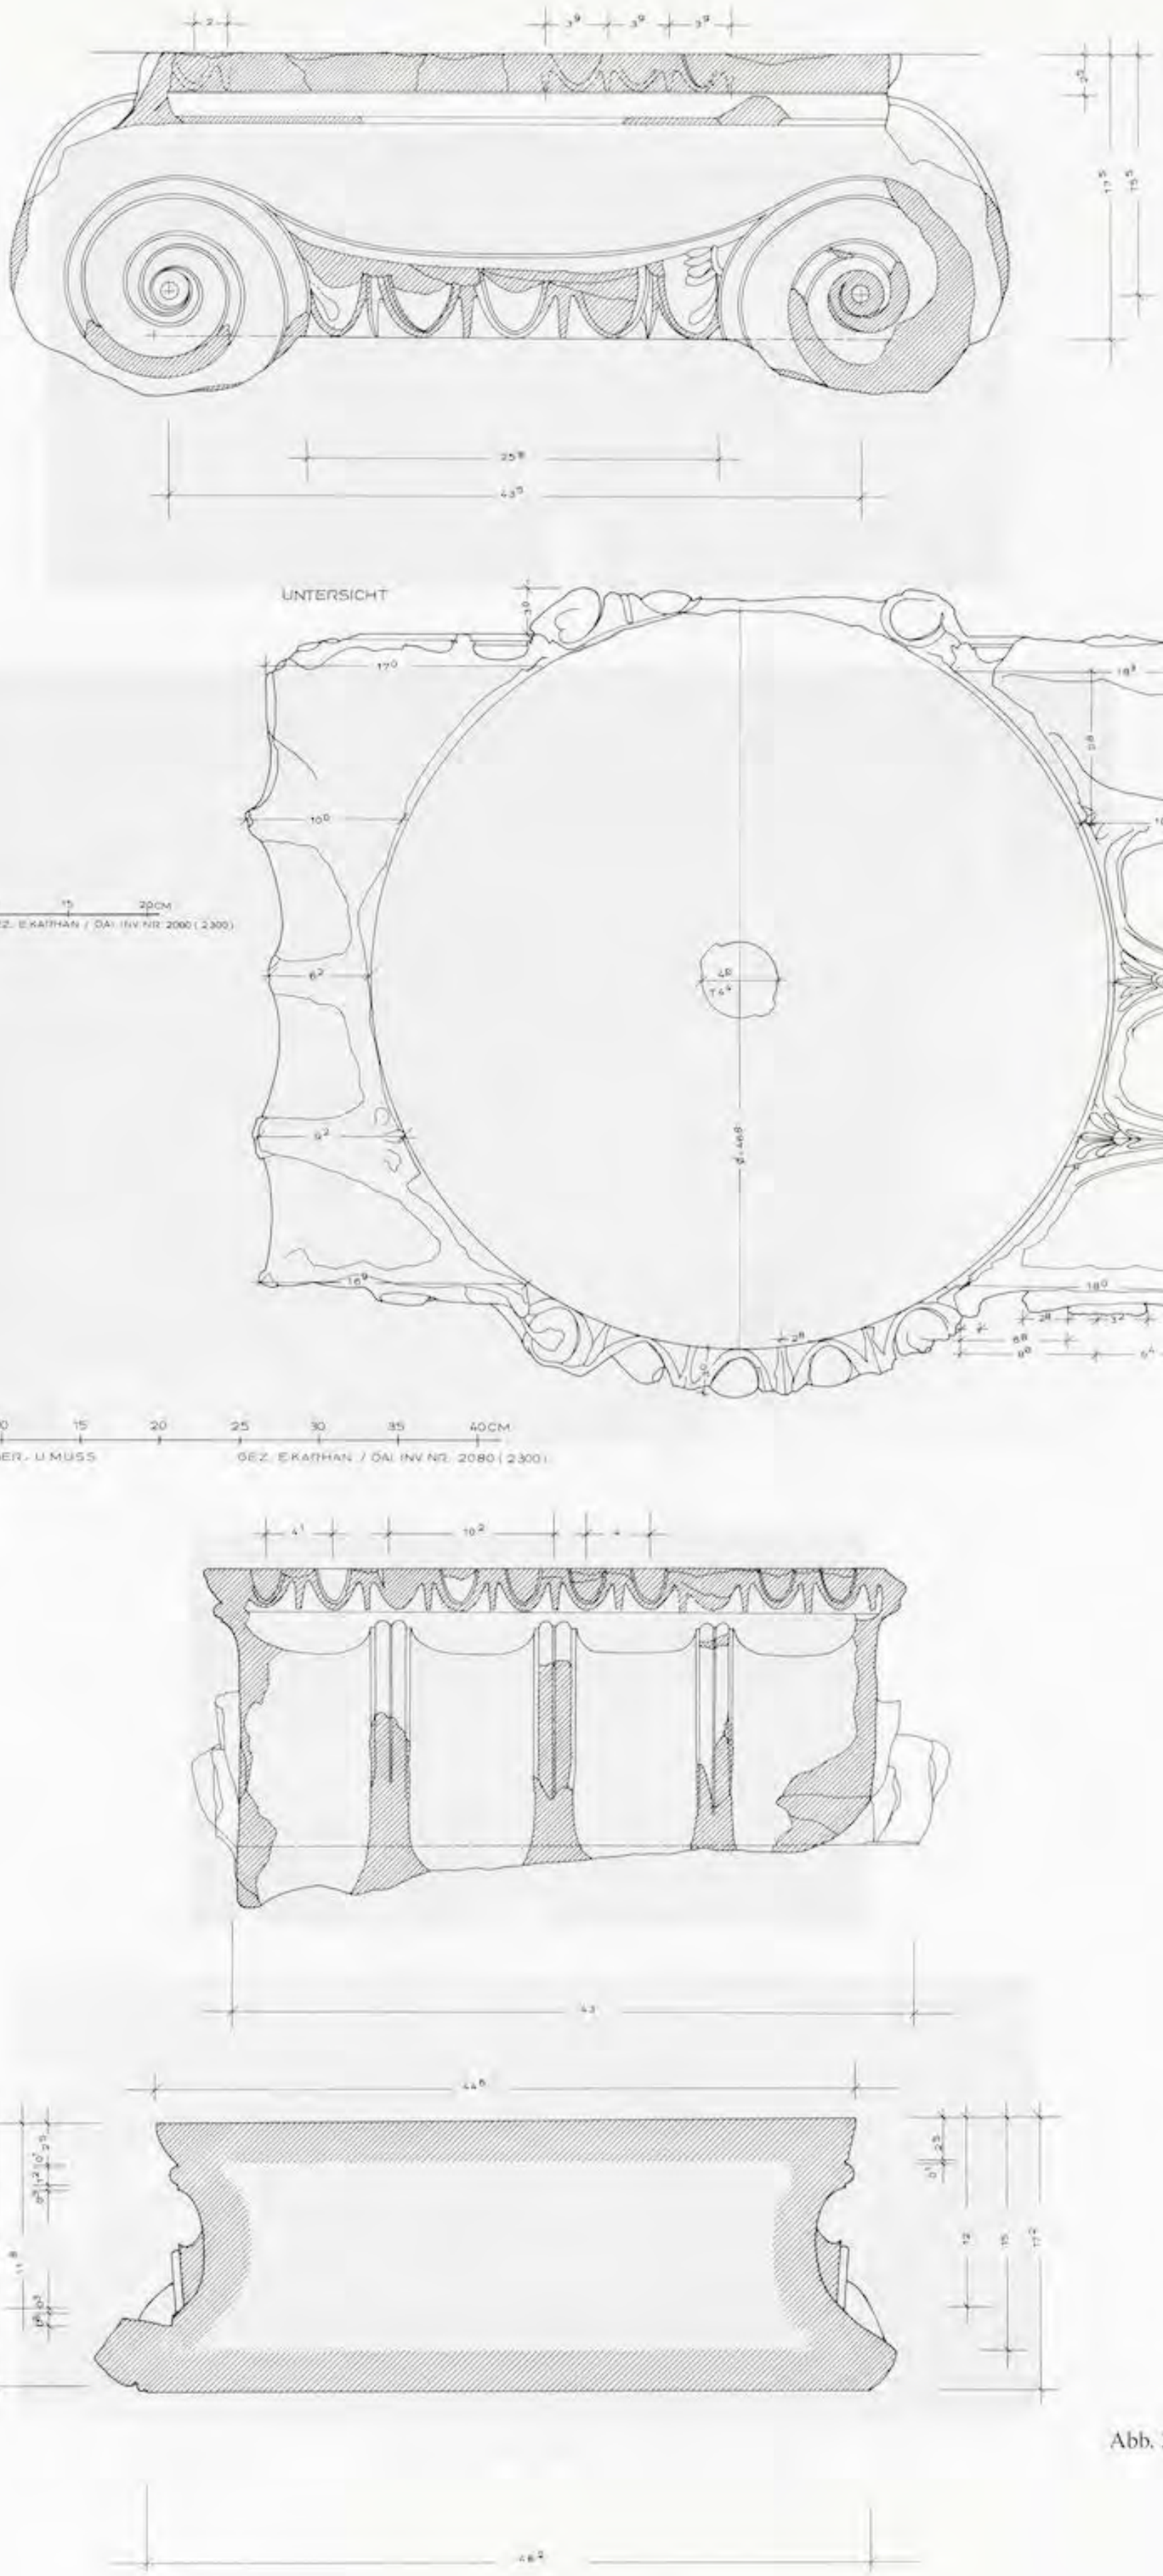


Abb. 242

UNIVERSITÄTS-
BIBLIOTHEK
HEIDELBERG
https://digi.ub.uni-heidelberg.de/diglit/fie_bd12_2tafeln/0119
© Universitätsbibliothek Heidelberg
gefördert durch die
DFG

Kat. Nr. 53 (K3)









Abb. 243

UNIVERSITÄTS-
BIBLIOTHEK
HEIDELBERG
https://digi.ub.uni-heidelberg.de/diglit/fie_bd12_2tafeln/0120
© Universitätsbibliothek Heidelberg
gefördert durch die
DFG

Kat. Nr. 54 (K4)

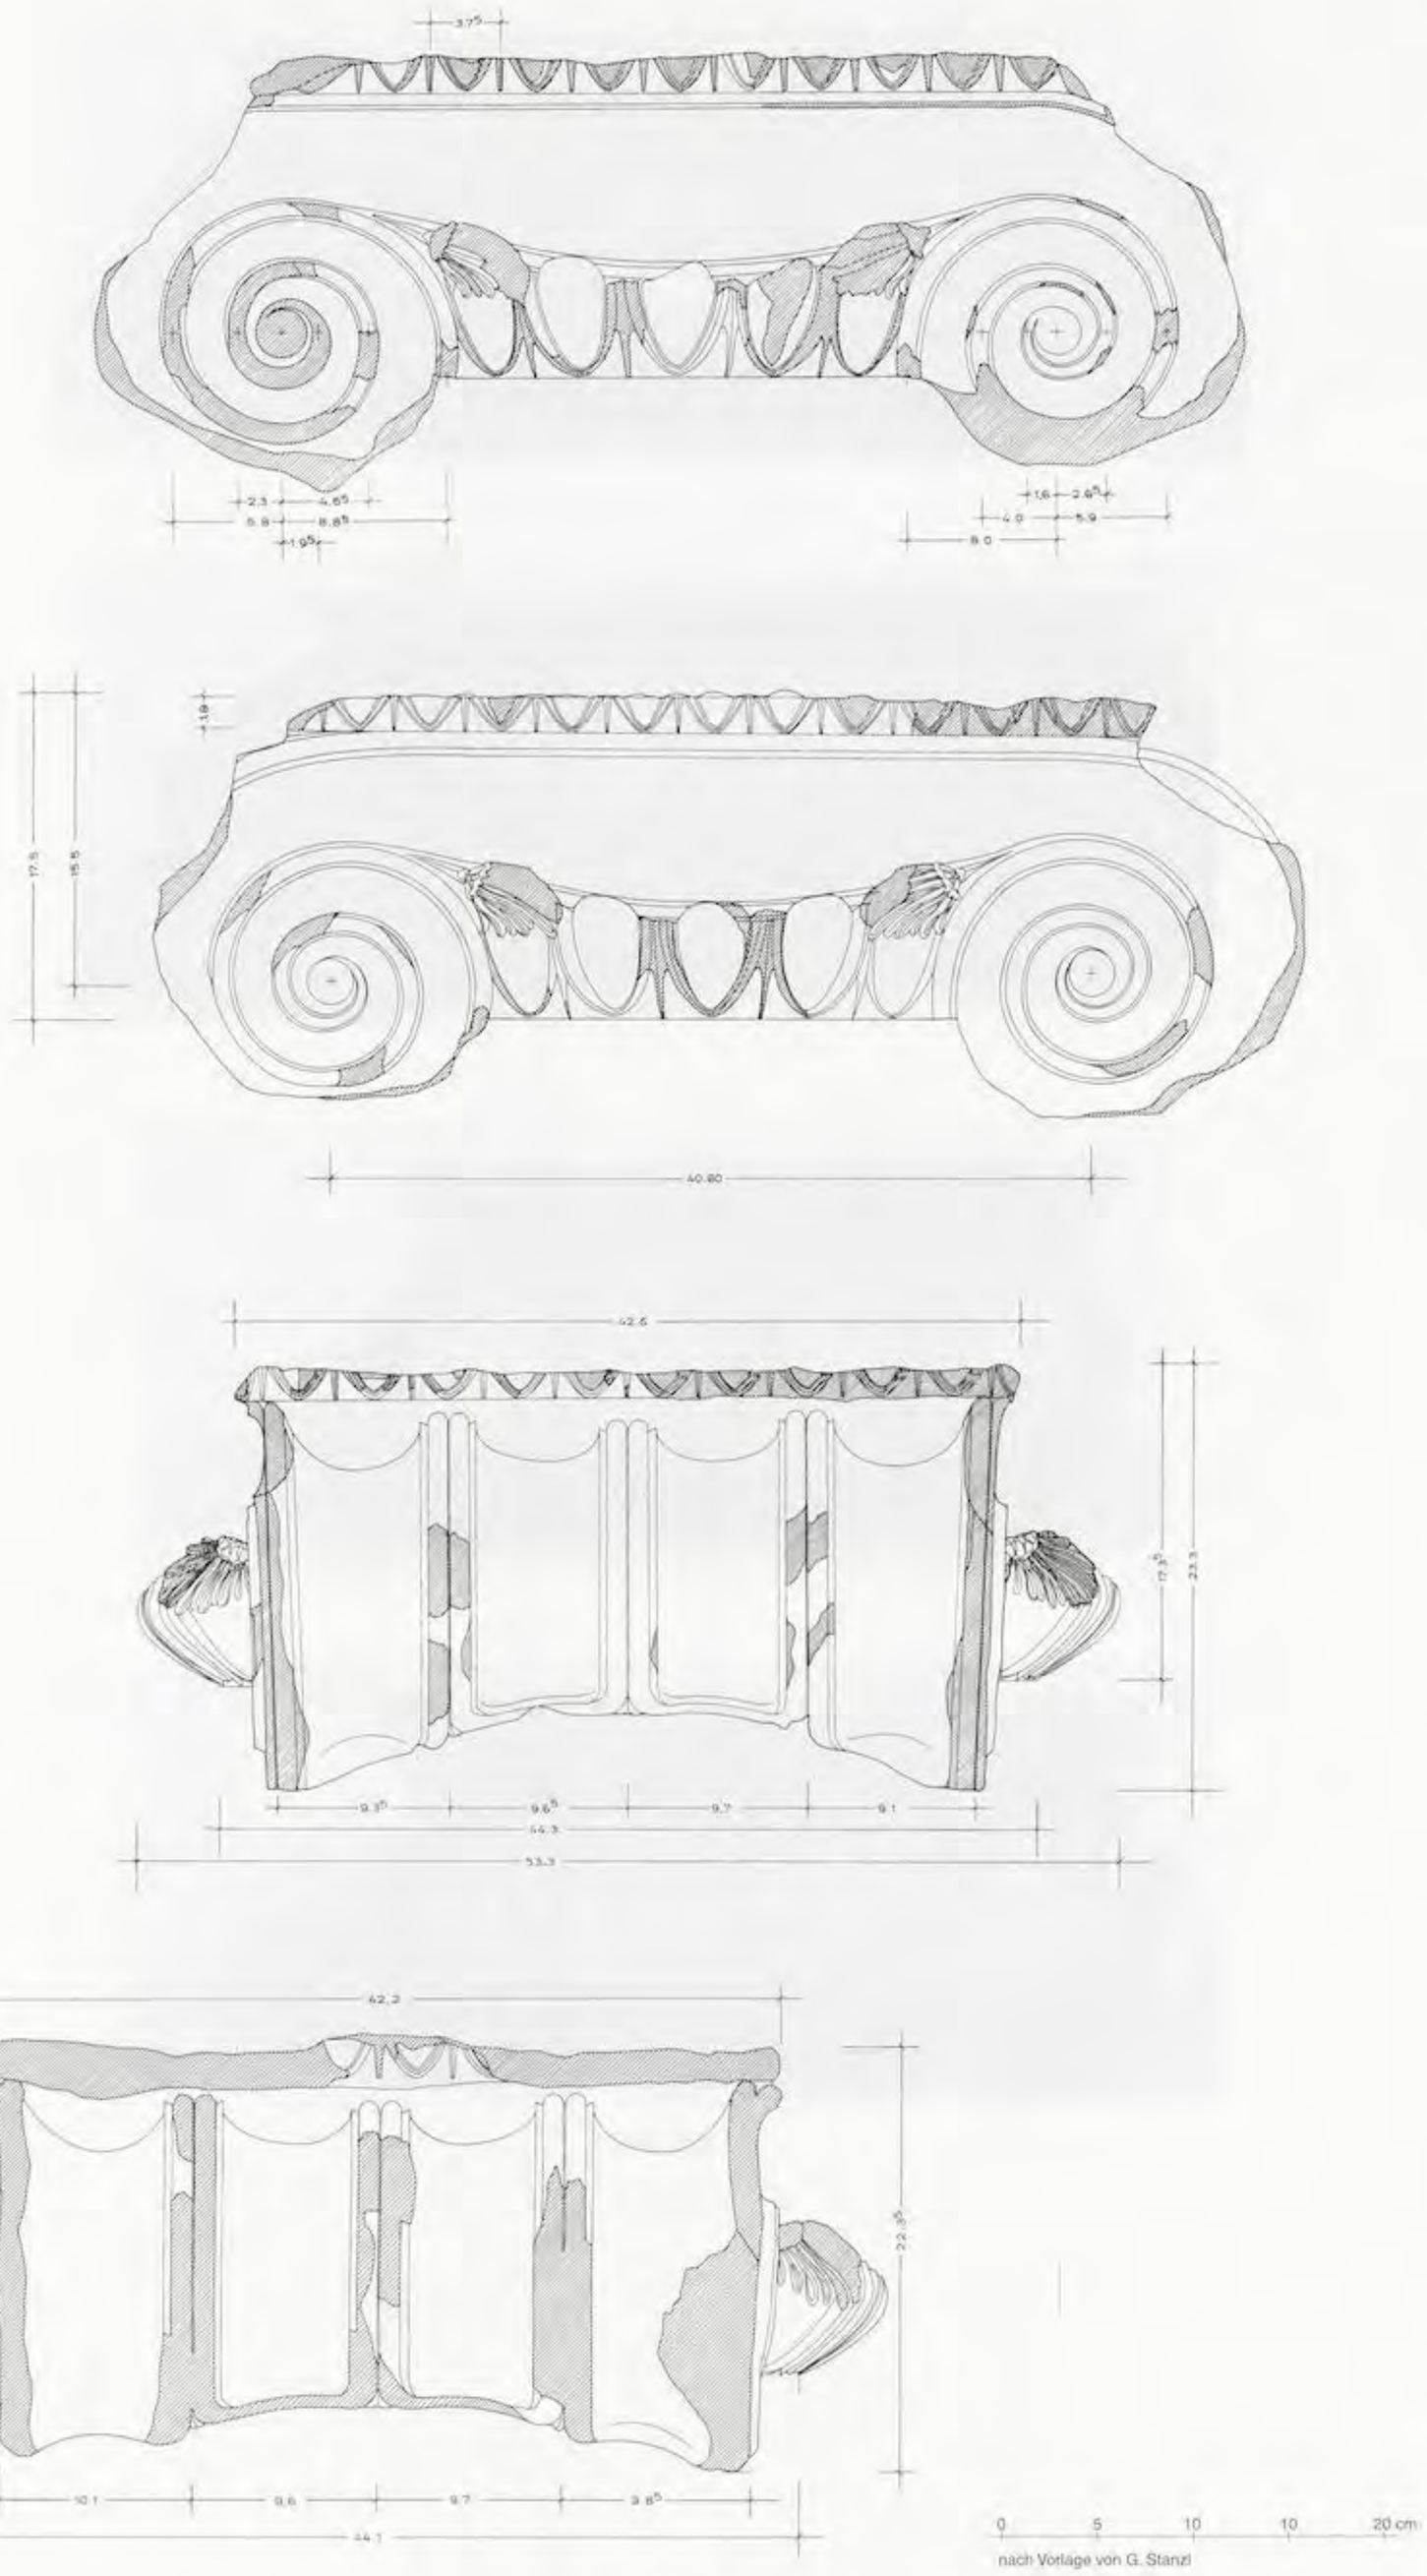


Abb. 244

UNIVERSITÄTS-
BIBLIOTHEK
HEIDELBERG
https://digi.ub.uni-heidelberg.de/diglit/fie_bd12_2tafeln/0121
© Universitätsbibliothek Heidelberg
gefördert durch die
DFG

Kat. Nr. 54 (K4)







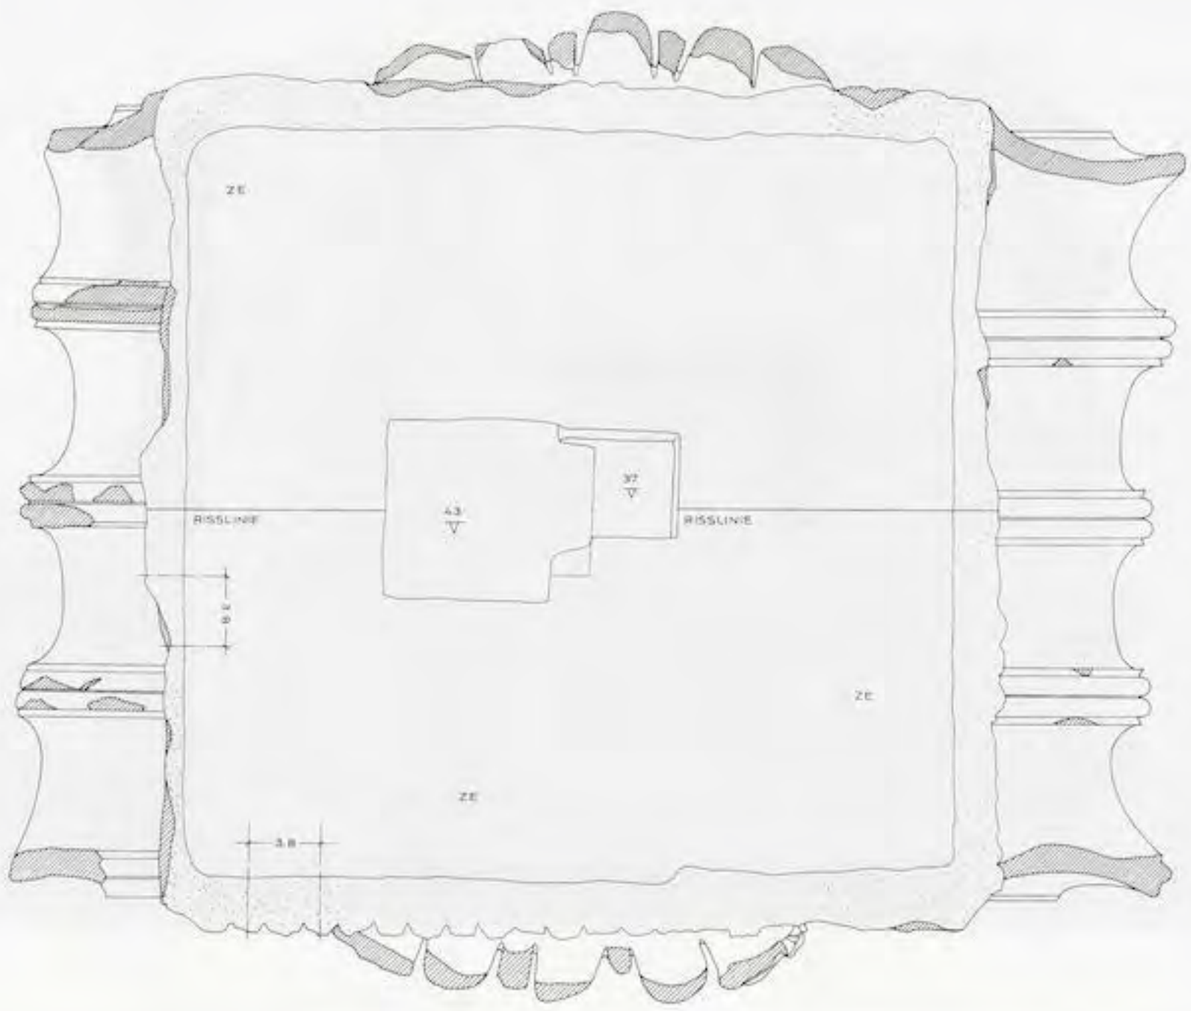


Abb. 245

UNIVERSITÄTS-
BIBLIOTHEK
HEIDELBERG
https://digi.ub.uni-heidelberg.de/diglit/fie_bd12_2tafeln/0122
© Universitätsbibliothek Heidelberg
gefördert durch die
DFG

Kat. Nr. 54 (K4)

Aufsicht



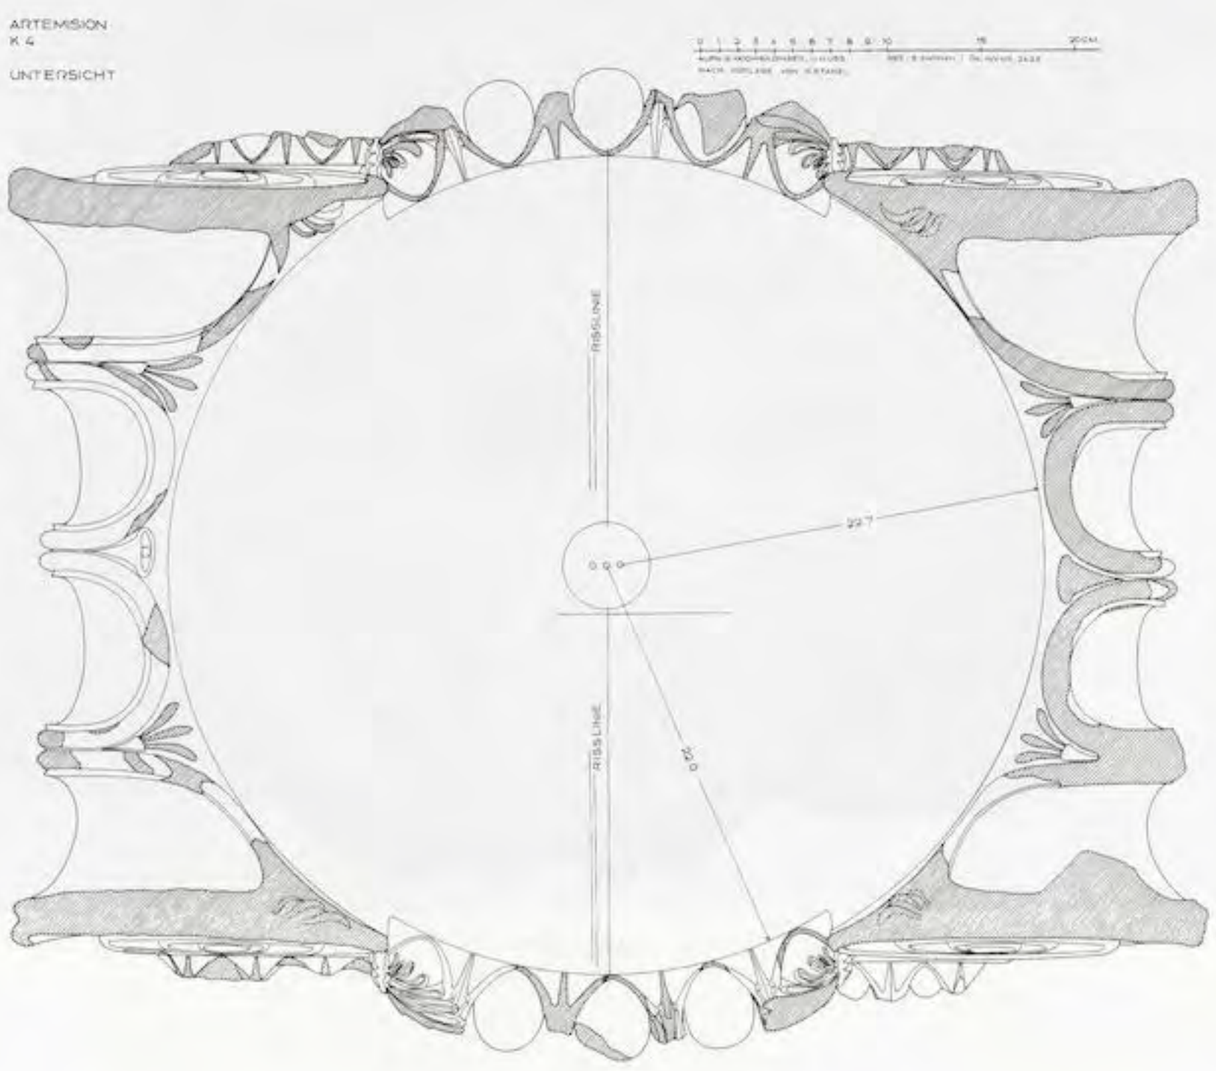


Abb. 246

UNIVERSITÄTS-
BIBLIOTHEK
HEIDELBERG
https://digi.ub.uni-heidelberg.de/diglit/fie_bd12_2tafeln/0123
© Universitätsbibliothek Heidelberg
gefördert durch die
DFG

Kat. Nr. 54 (K4)



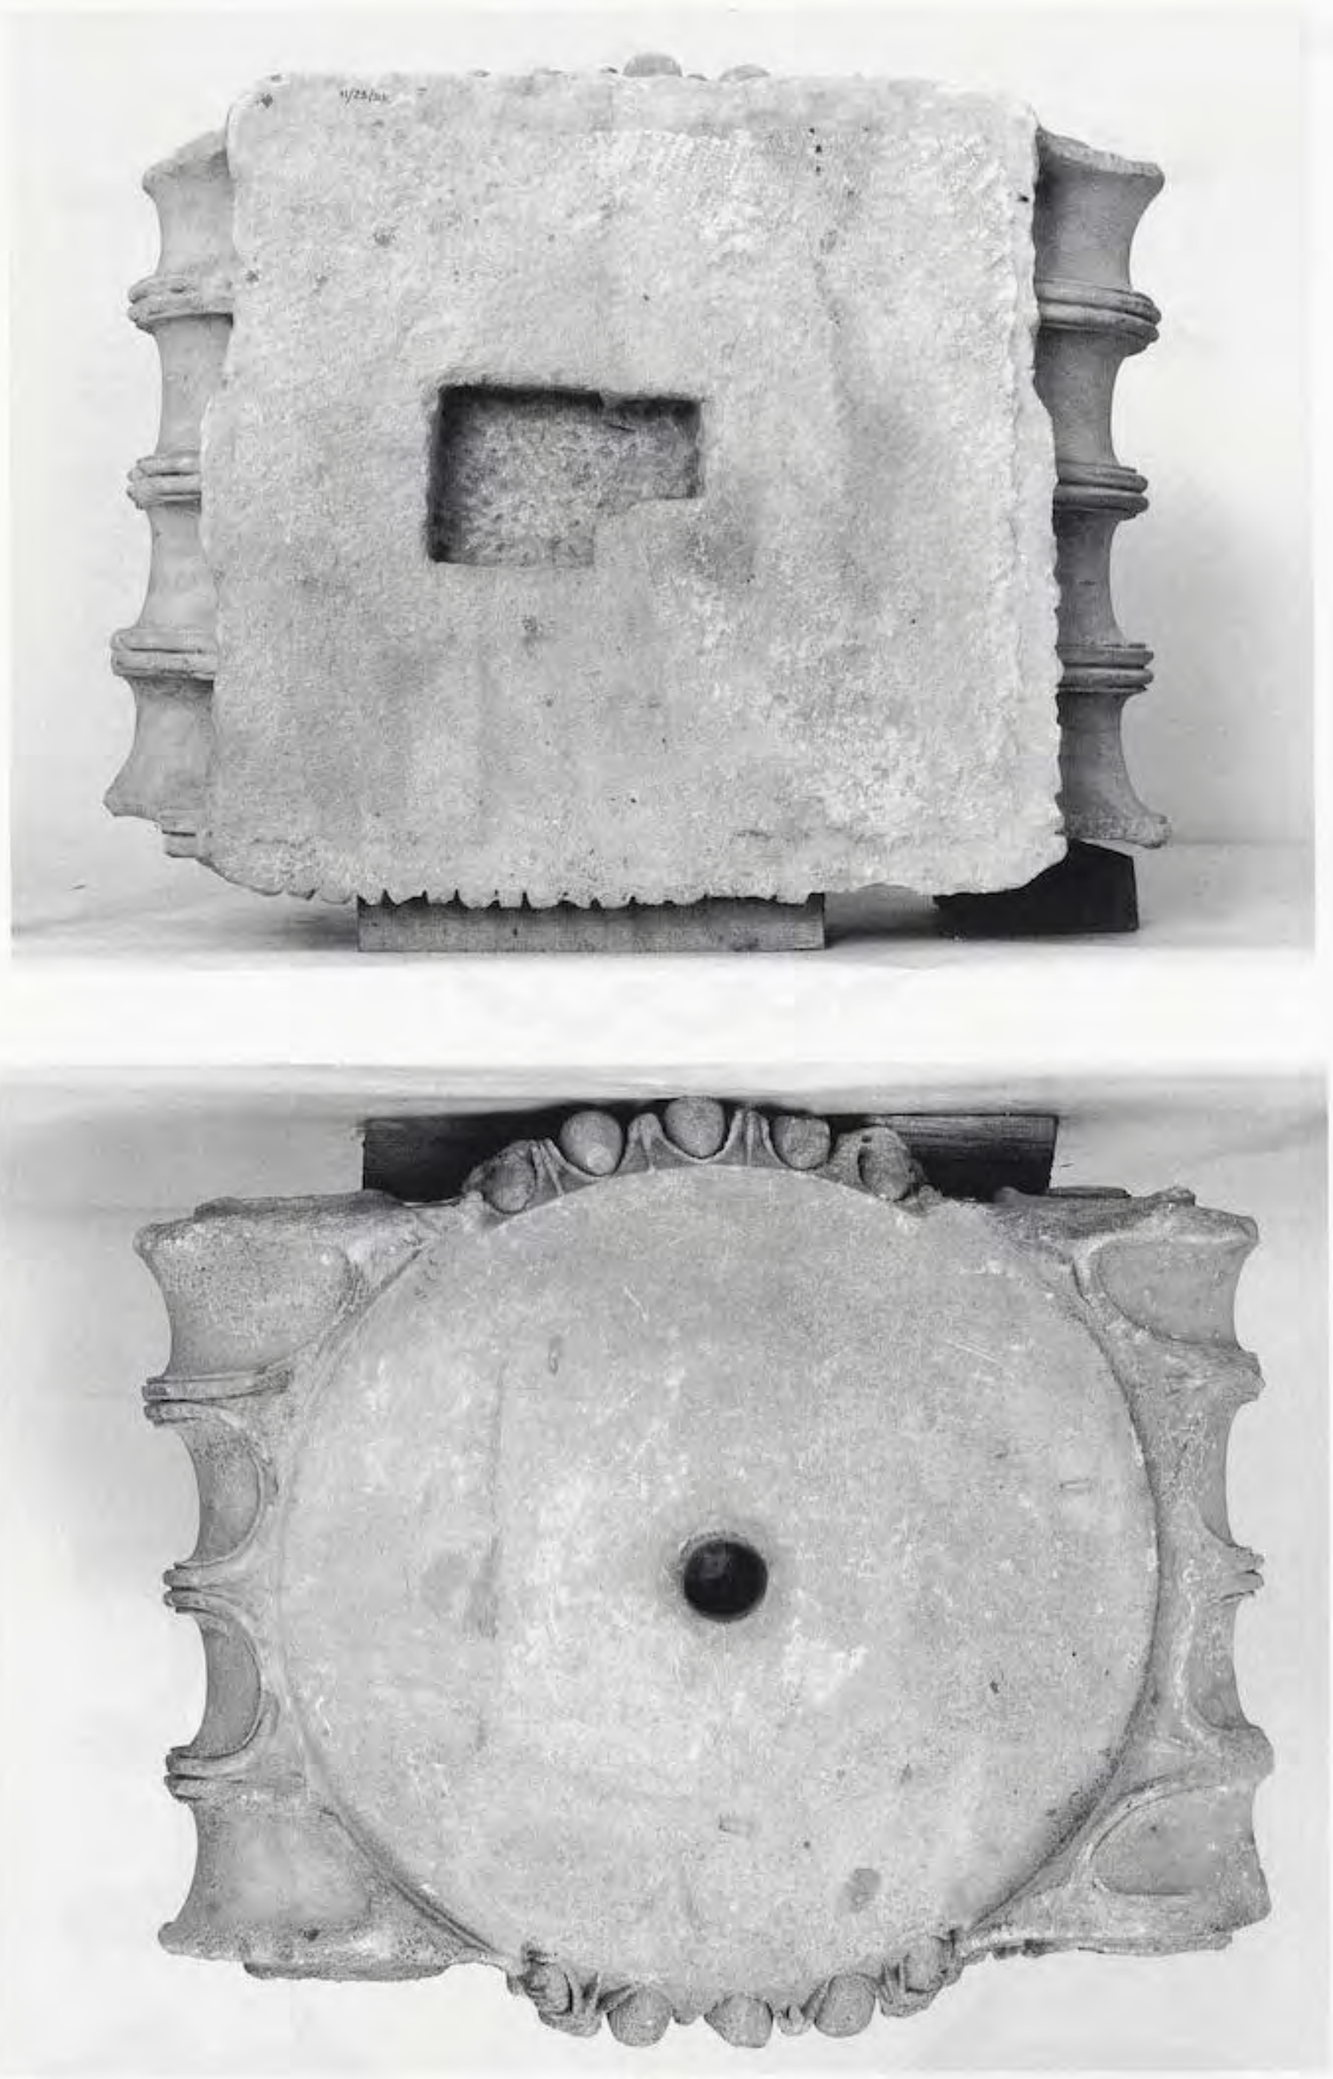



Abb. 247


UNIVERSITÄTS-
BIBLIOTHEK
HEIDELBERG
https://digi.ub.uni-heidelberg.de/diglit/fie_bd12_2tafeln/0124
© Universitätsbibliothek Heidelberg
gefördert durch die
DFG


Kat. Nr. 54 (K4)

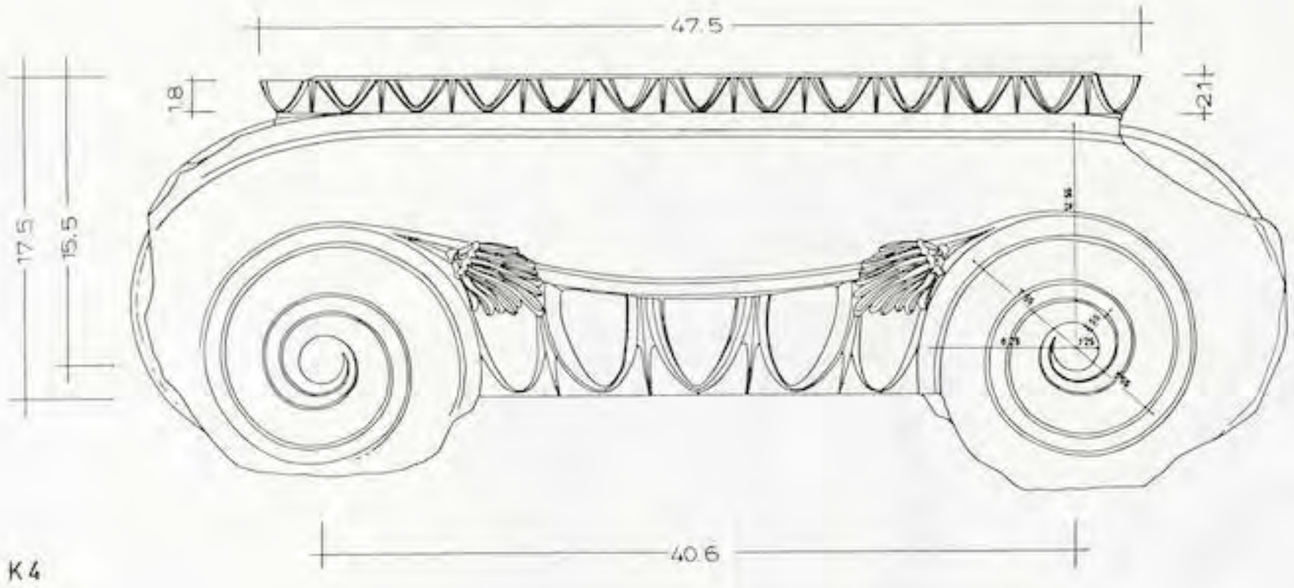

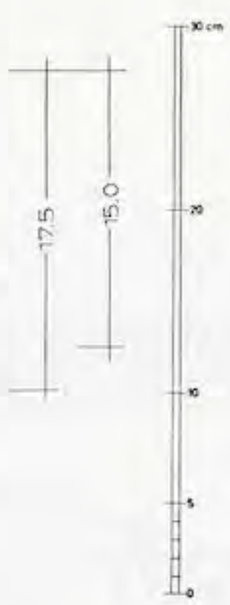

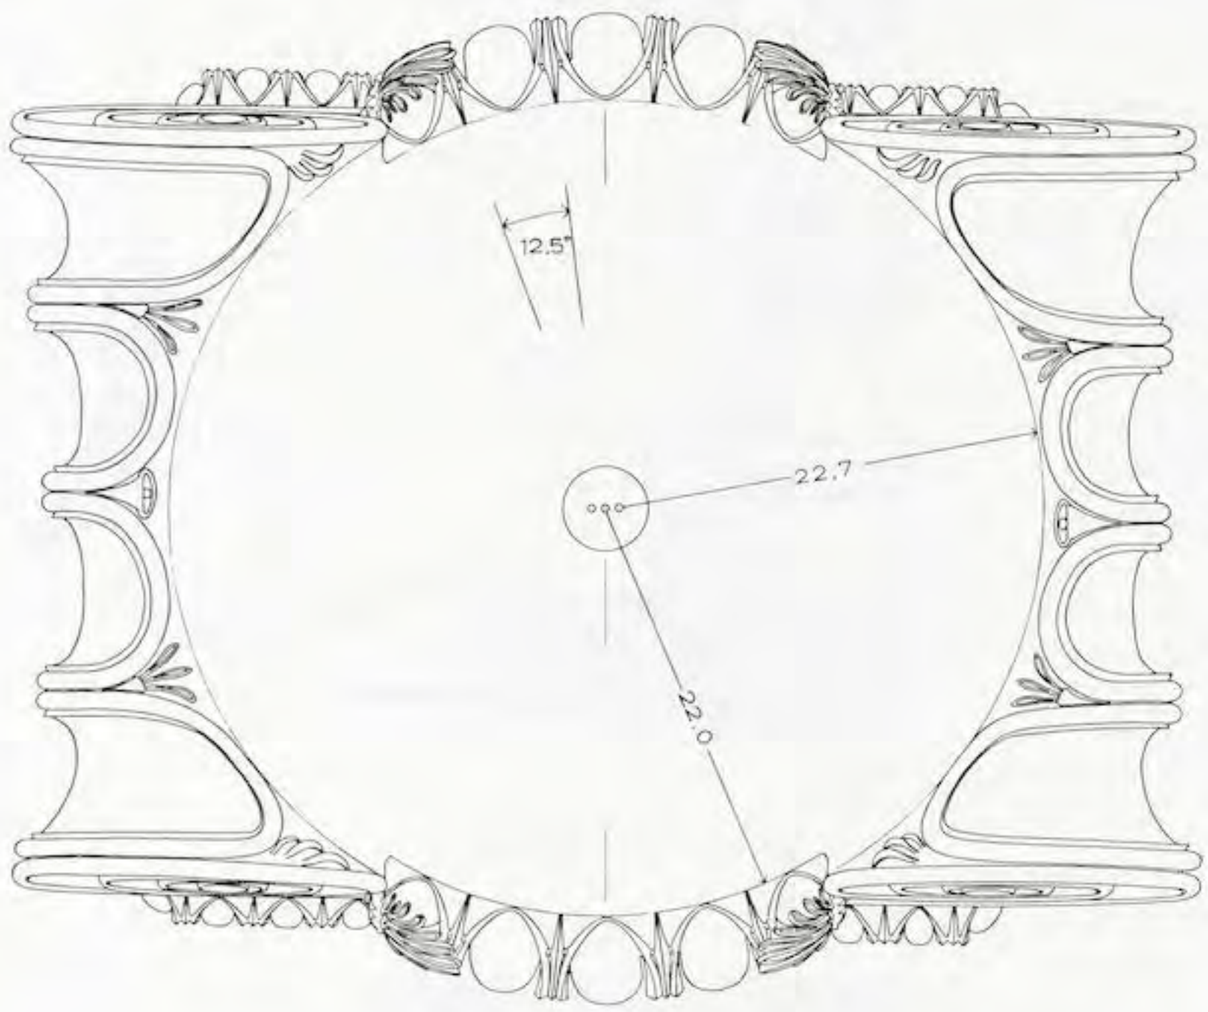

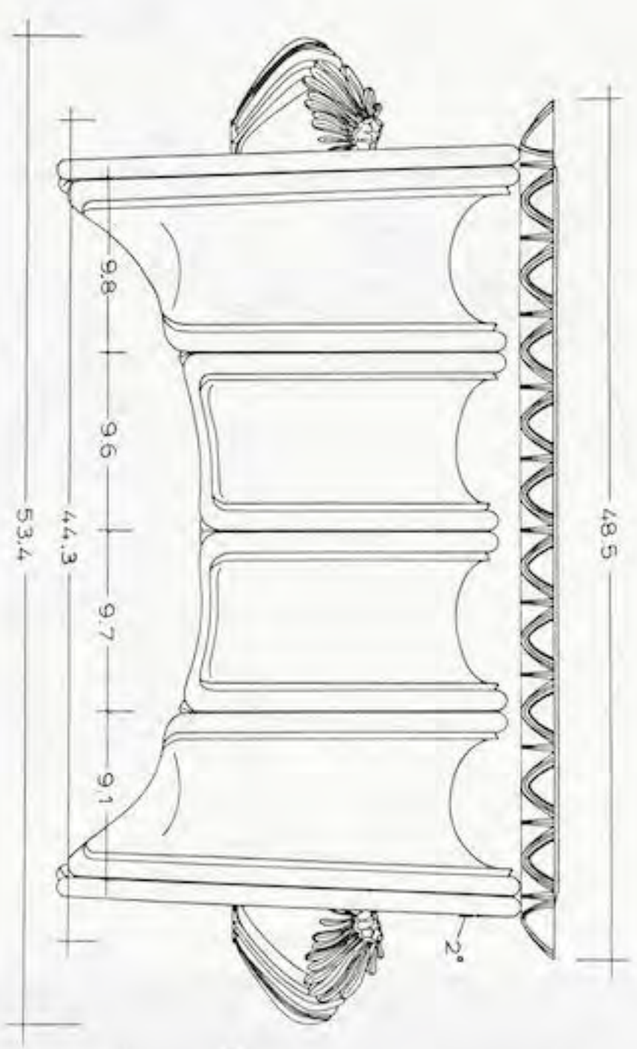

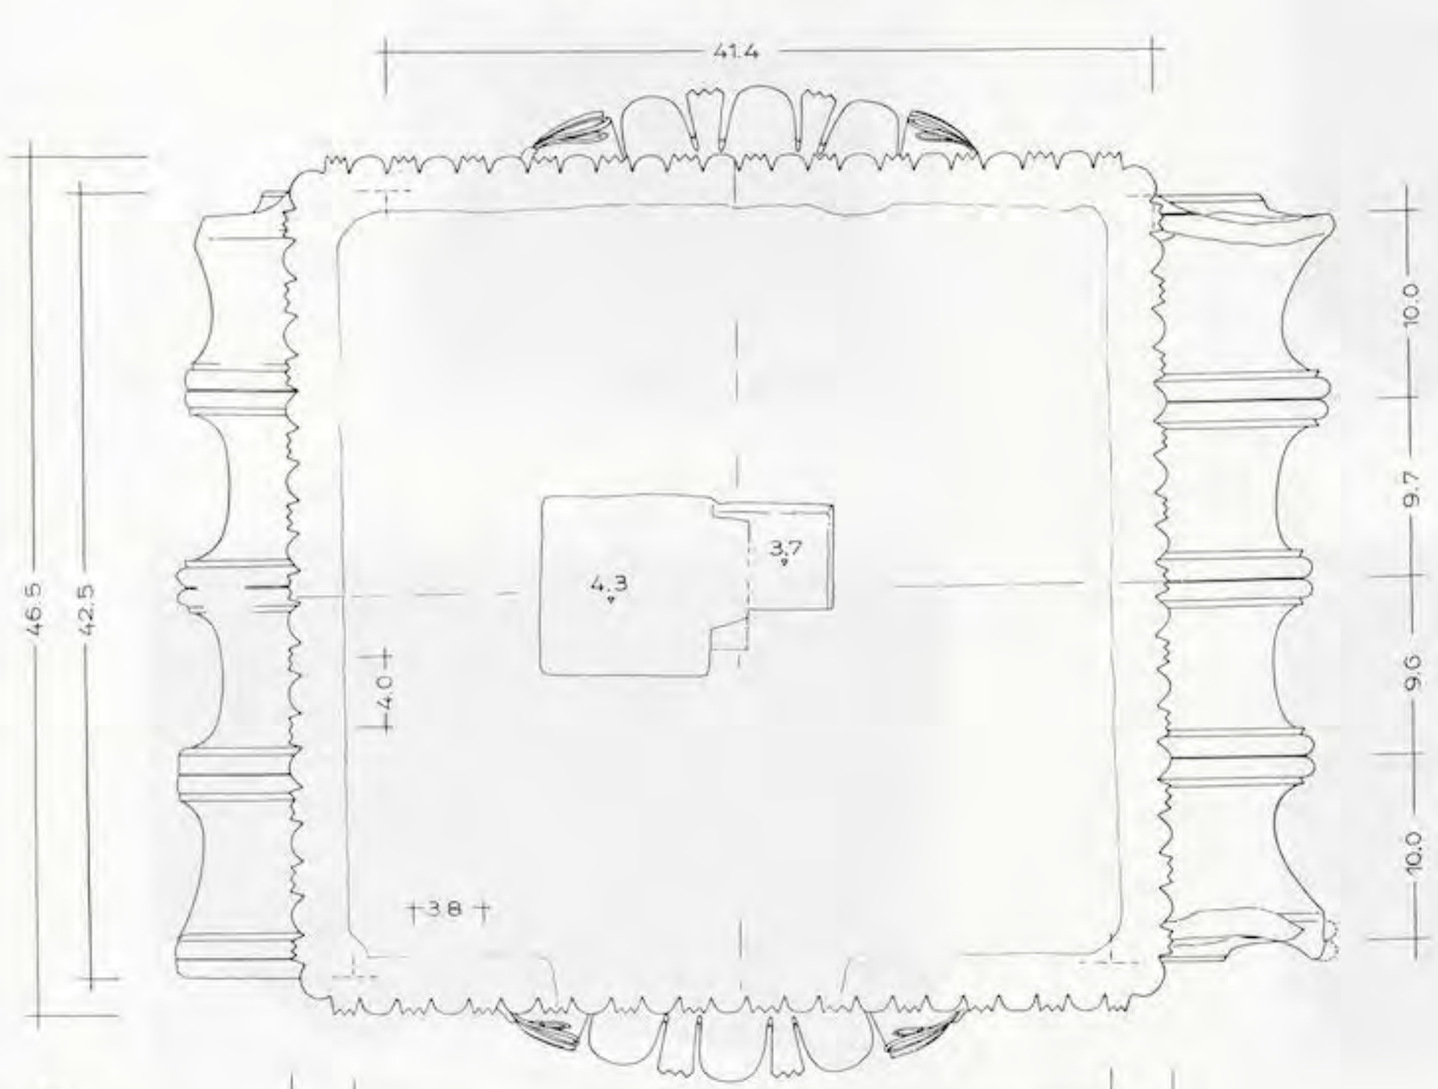

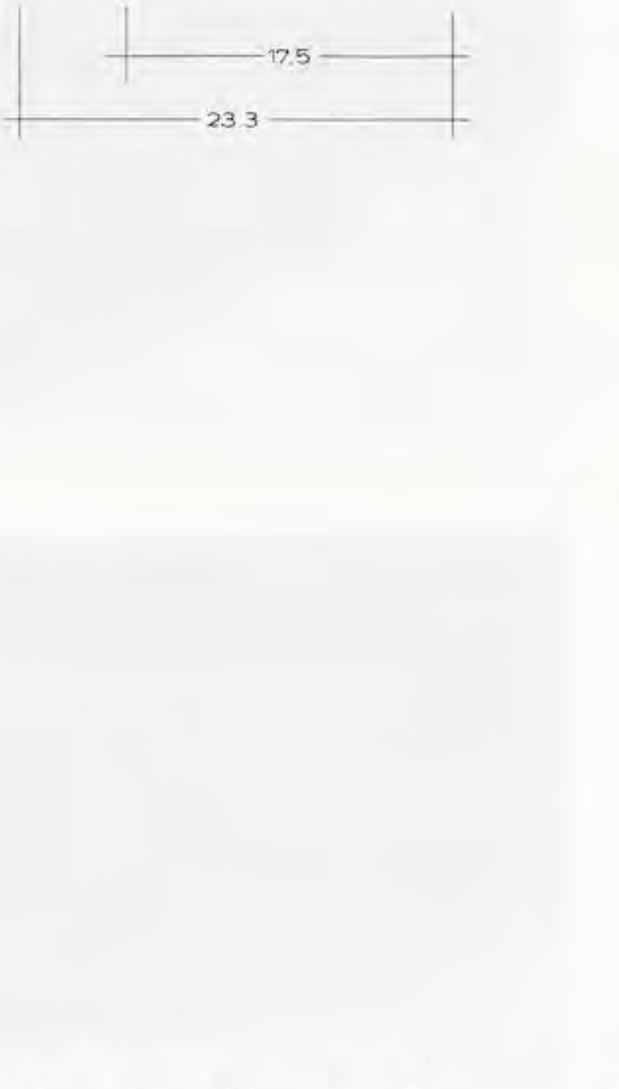


Abb. 248

UNIVERSITÄTS-
BIBLIOTHEK
HEIDELBERG
https://digi.ub.uni-heidelberg.de/diglit/fie_bd12_2tafeln/0125
© Universitätsbibliothek Heidelberg
gefördert durch die
DFG

Kat. Nr. 55 (K5)

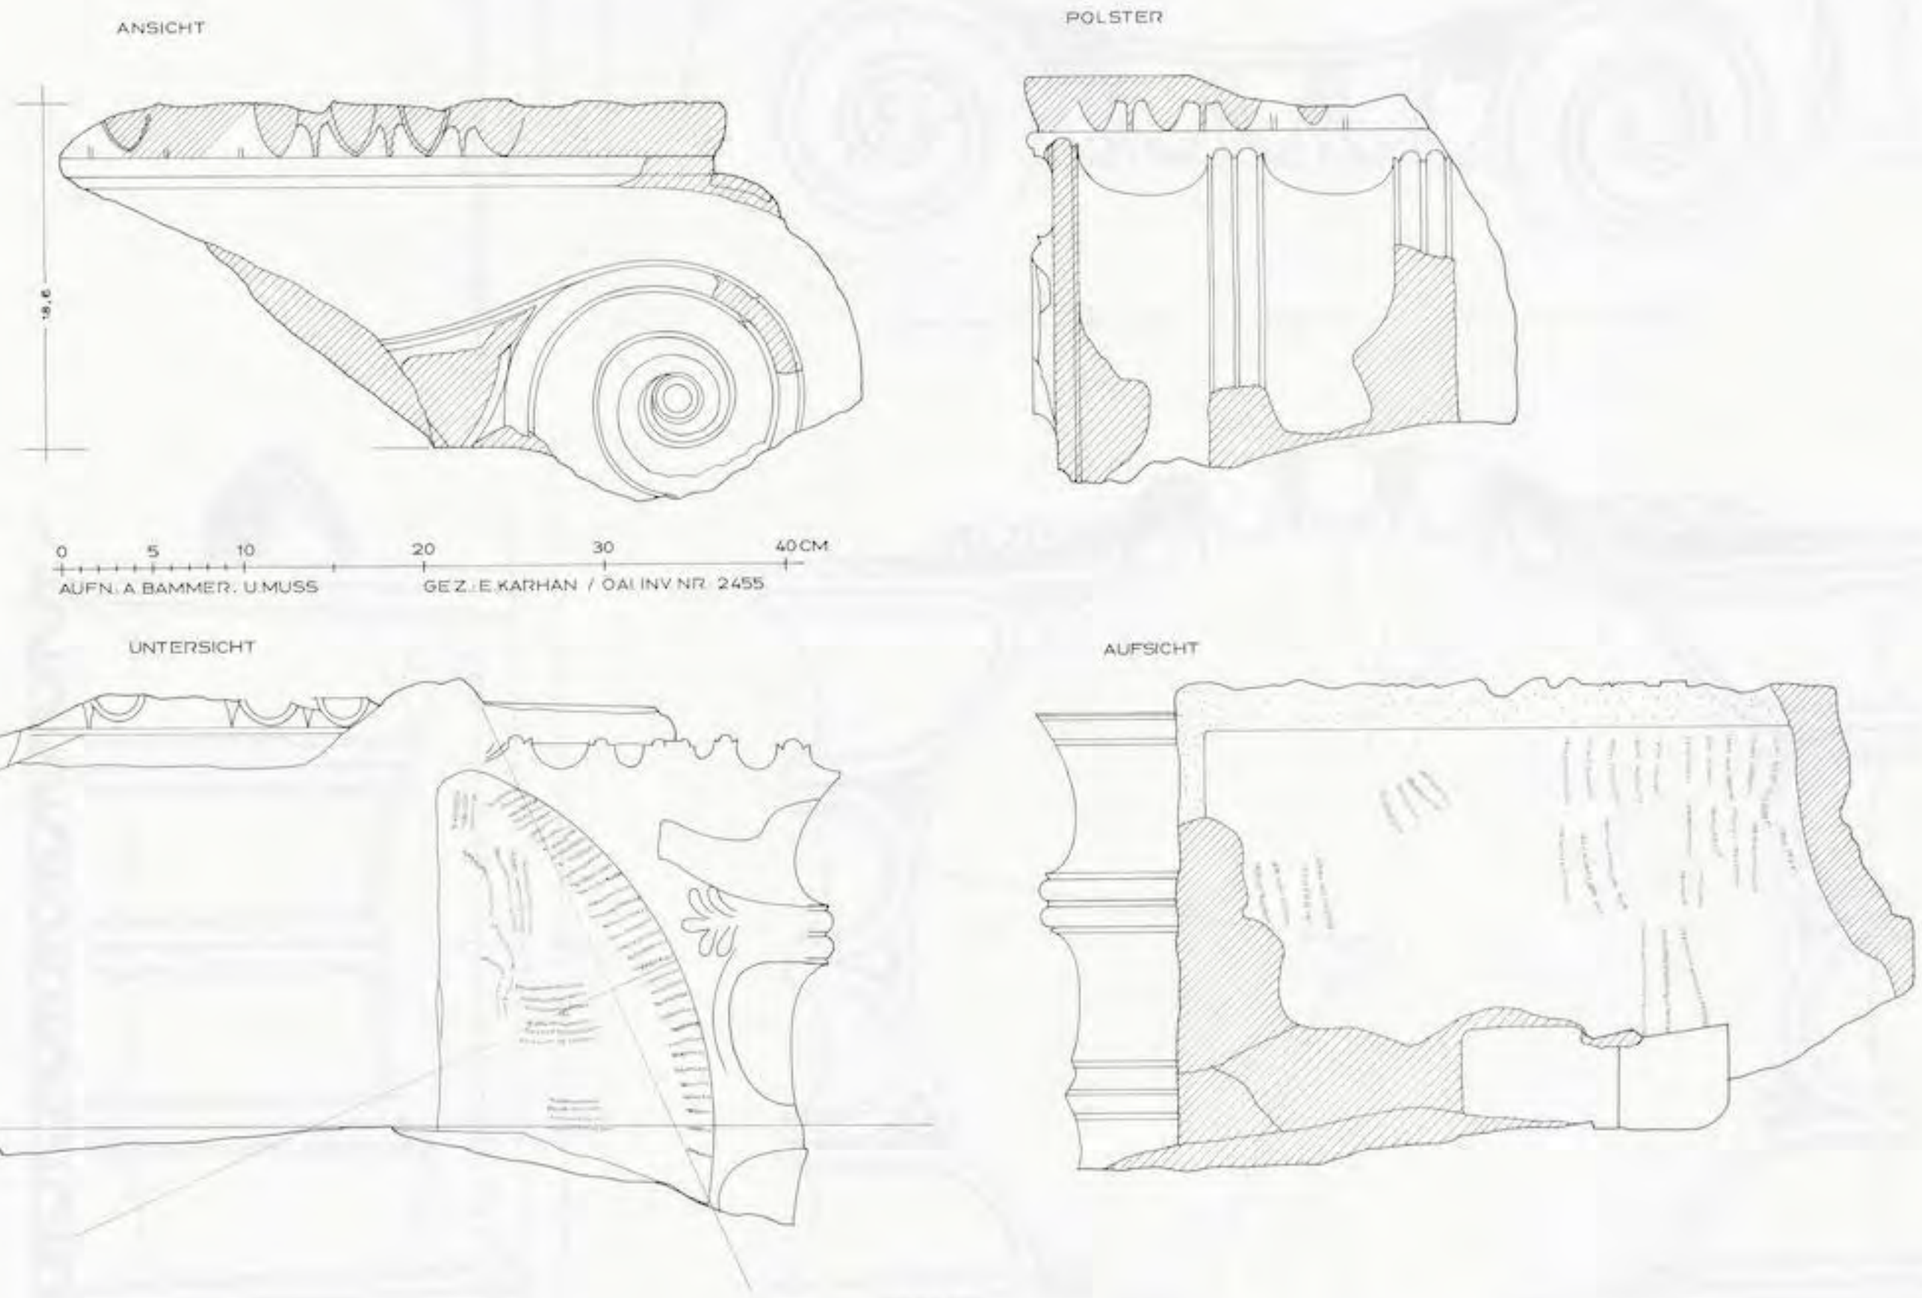


Abb. 249



Abb. 250

UNIVERSITÄTS-
BIBLIOTHEK
HEIDELBERG
https://digi.ub.uni-heidelberg.de/diglit/fie_bd12_2tafeln/0126
© Universitätsbibliothek Heidelberg
gefördert durch die
DFG

Kat. Nr. 56 (K6)

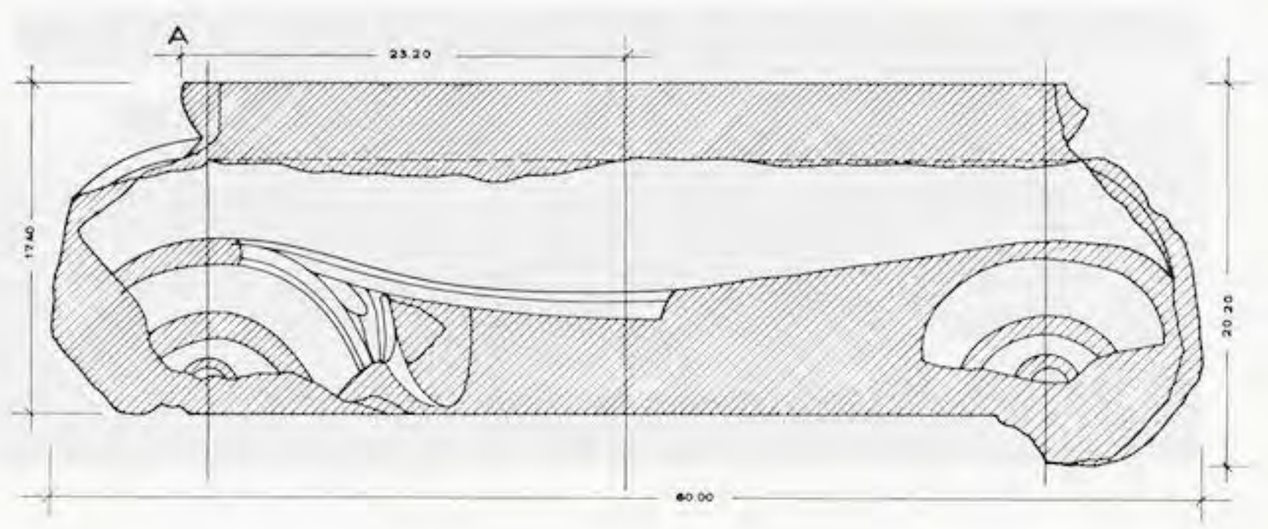


Abb. 251

UNIVERSITÄTS-
BIBLIOTHEK
HEIDELBERG
https://digi.ub.uni-heidelberg.de/diglit/fie_bd12_2tafeln/0127
© Universitätsbibliothek Heidelberg
gefördert durch die
DFG

Kat. Nr. 56 (K6)



Abb. 252

UNIVERSITÄTS-
BIBLIOTHEK
HEIDELBERG
https://digi.ub.uni-heidelberg.de/diglit/fie_bd12_2tafeln/0128
© Universitätsbibliothek Heidelberg
gefördert durch die
DFG

Kat. Nr. 56 (K6)

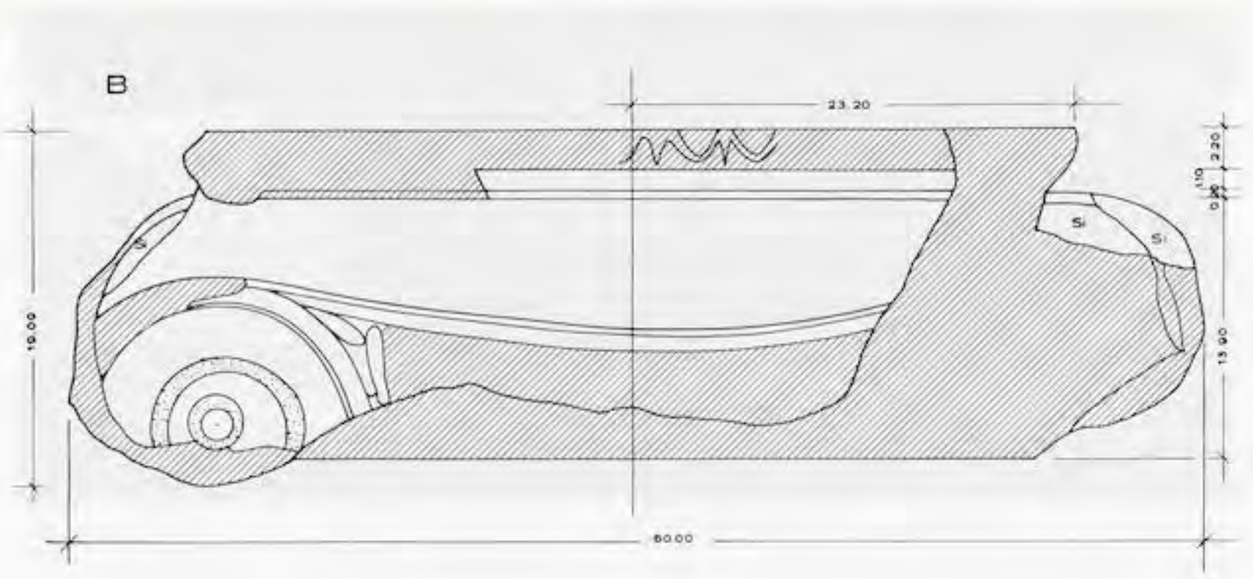


Abb. 253

UNIVERSITÄTS-
BIBLIOTHEK
HEIDELBERG
https://digi.ub.uni-heidelberg.de/diglit/fie_bd12_2tafeln/0129
© Universitätsbibliothek Heidelberg
gefördert durch die
DFG

Kat. Nr. 56 (K6)

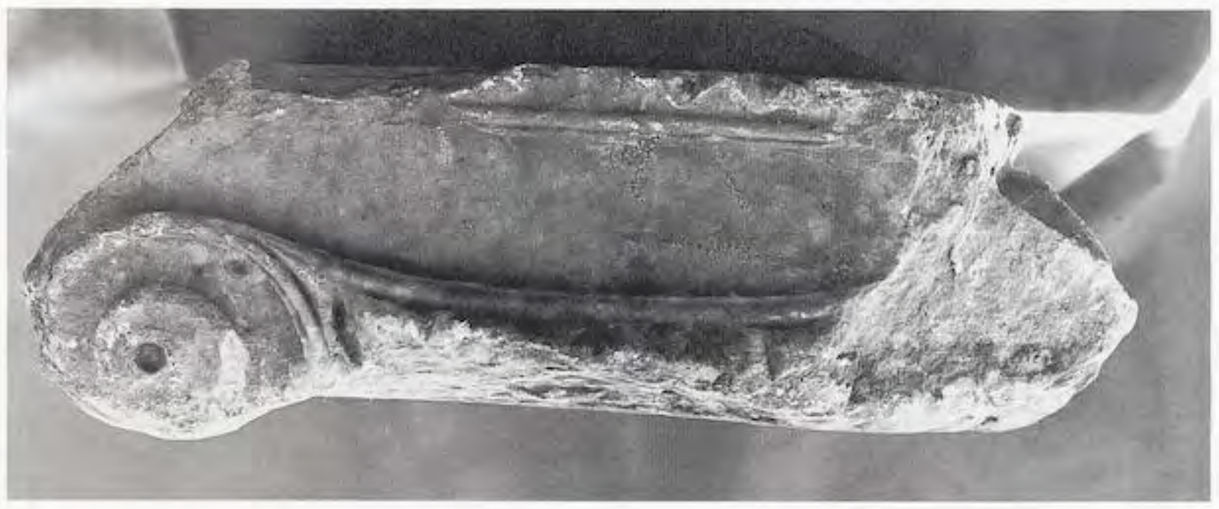




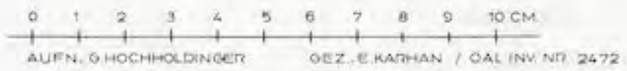


Abb. 254

UNIVERSITÄTS-
BIBLIOTHEK
HEIDELBERG
https://digi.ub.uni-heidelberg.de/diglit/fie_bd12_2tafeln/0130
© Universitätsbibliothek Heidelberg
gefördert durch die
DFG

Kat. Nr. 57

ART 65 / D1
ECKKAPITELL, SEITE A, B



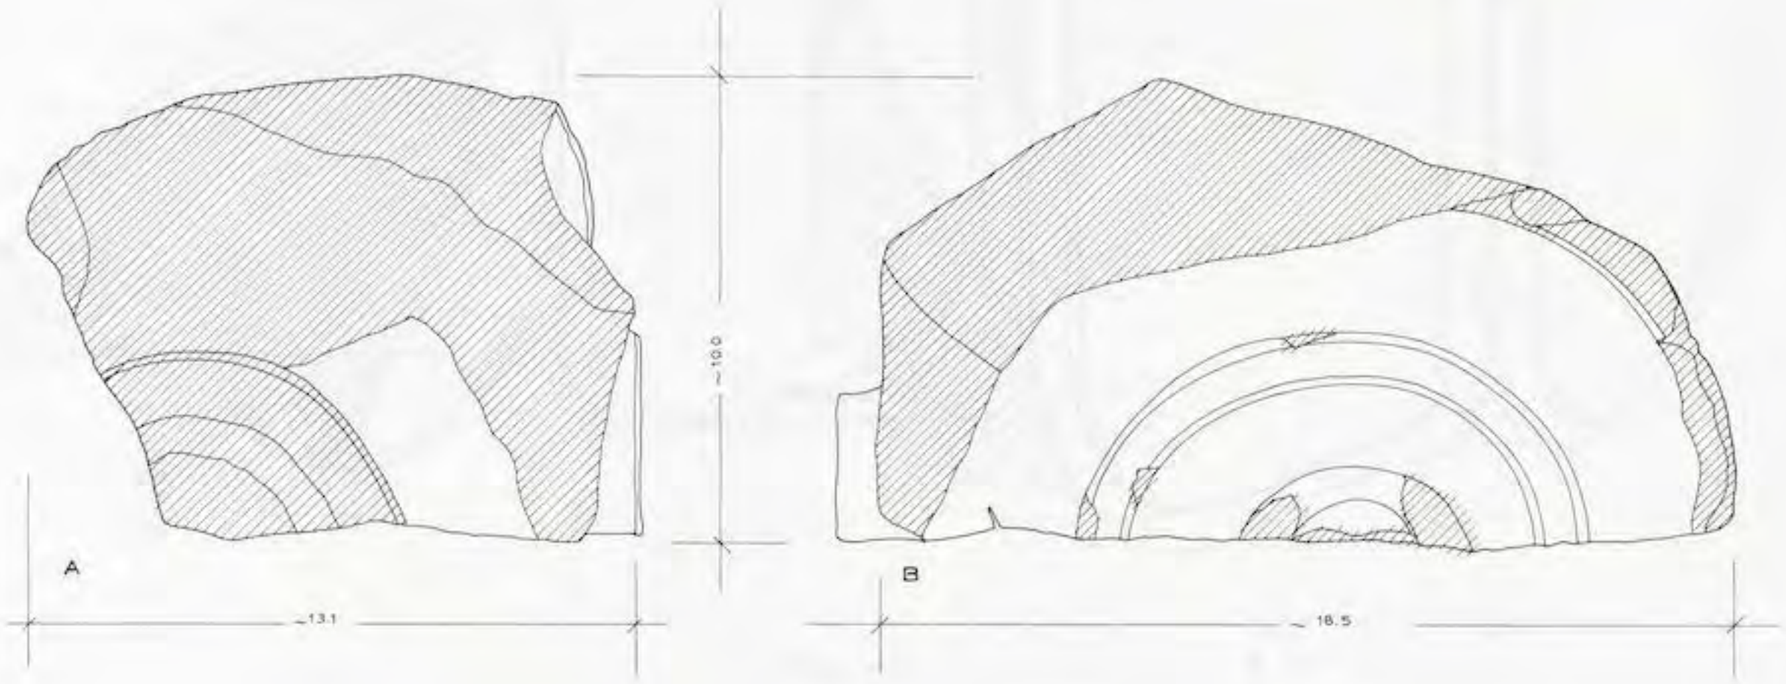




Abb. 252



Abb. 255

UNIVERSITÄTS-
BIBLIOTHEK
HEIDELBERG
https://digi.ub.uni-heidelberg.de/diglit/fie_bd12_2tafeln/0131
© Universitätsbibliothek Heidelberg
gefördert durch die
DFG

Kat. Nr. 58

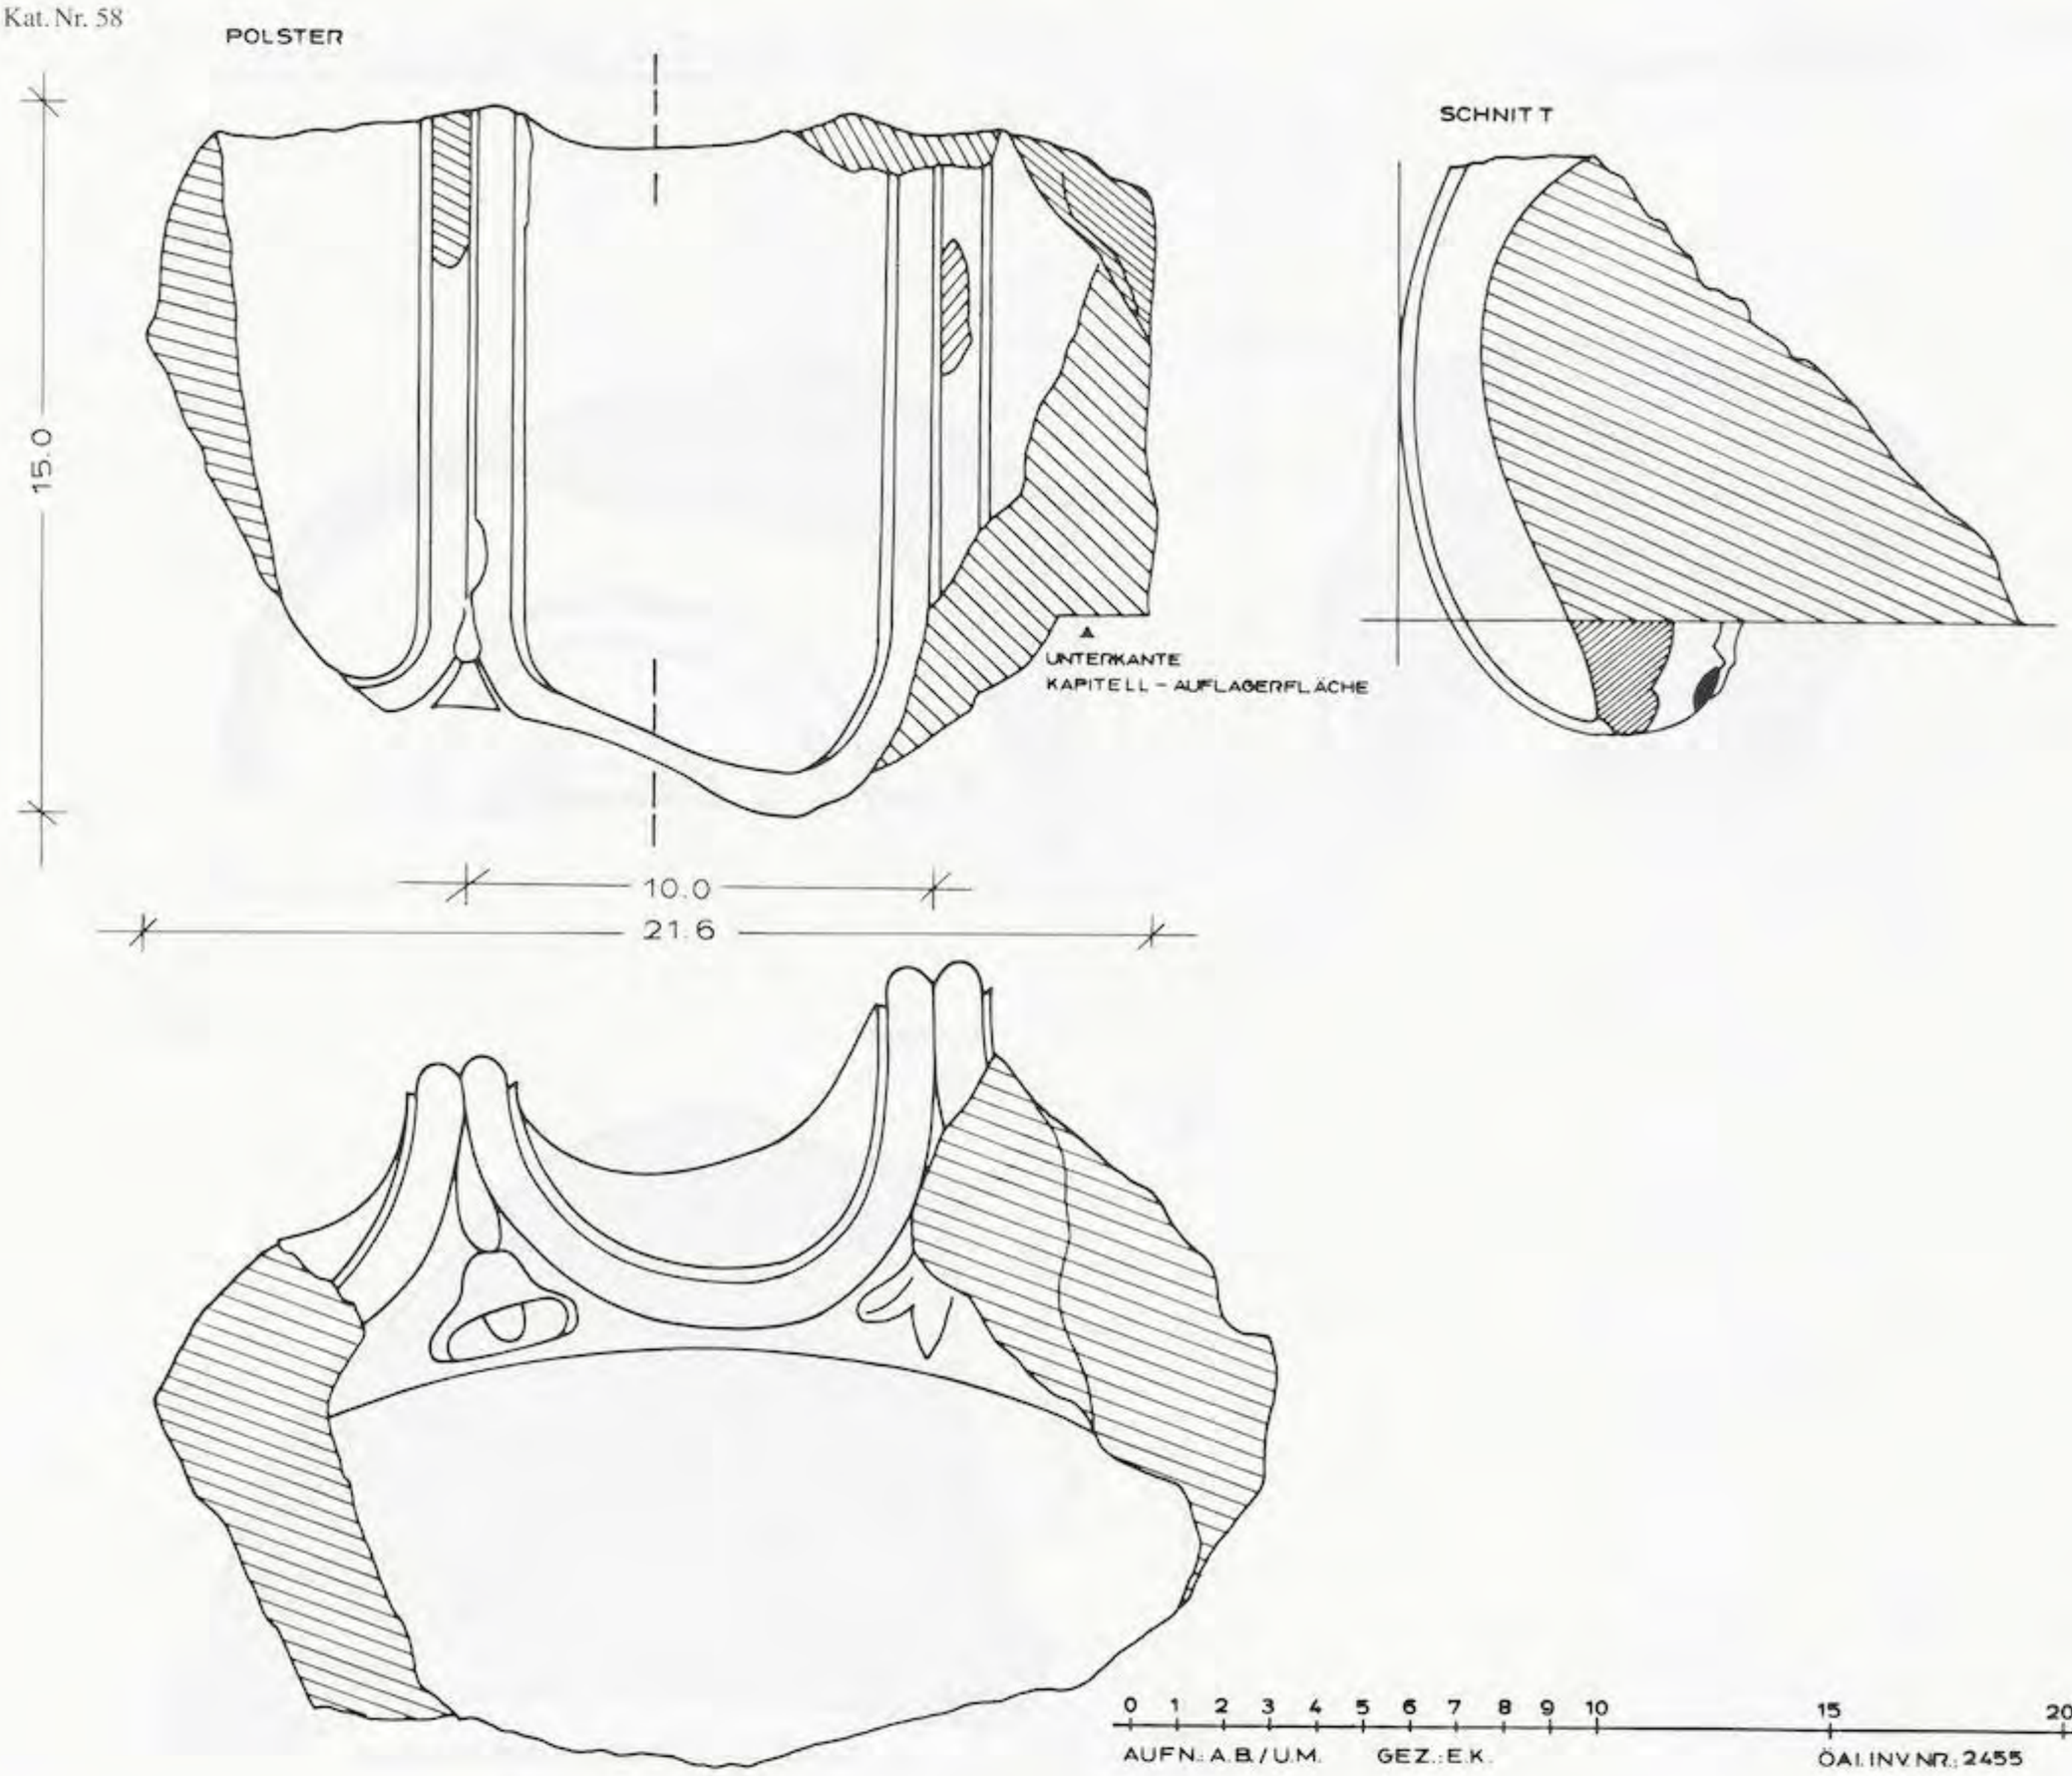




Abb. 256

UNIVERSITÄTS-
BIBLIOTHEK
HEIDELBERG
https://digi.ub.uni-heidelberg.de/diglit/fie_bd12_2tafeln/0132
© Universitätsbibliothek Heidelberg
gefördert durch die
DFG

KAPITELLE

Kat. Nr. 59

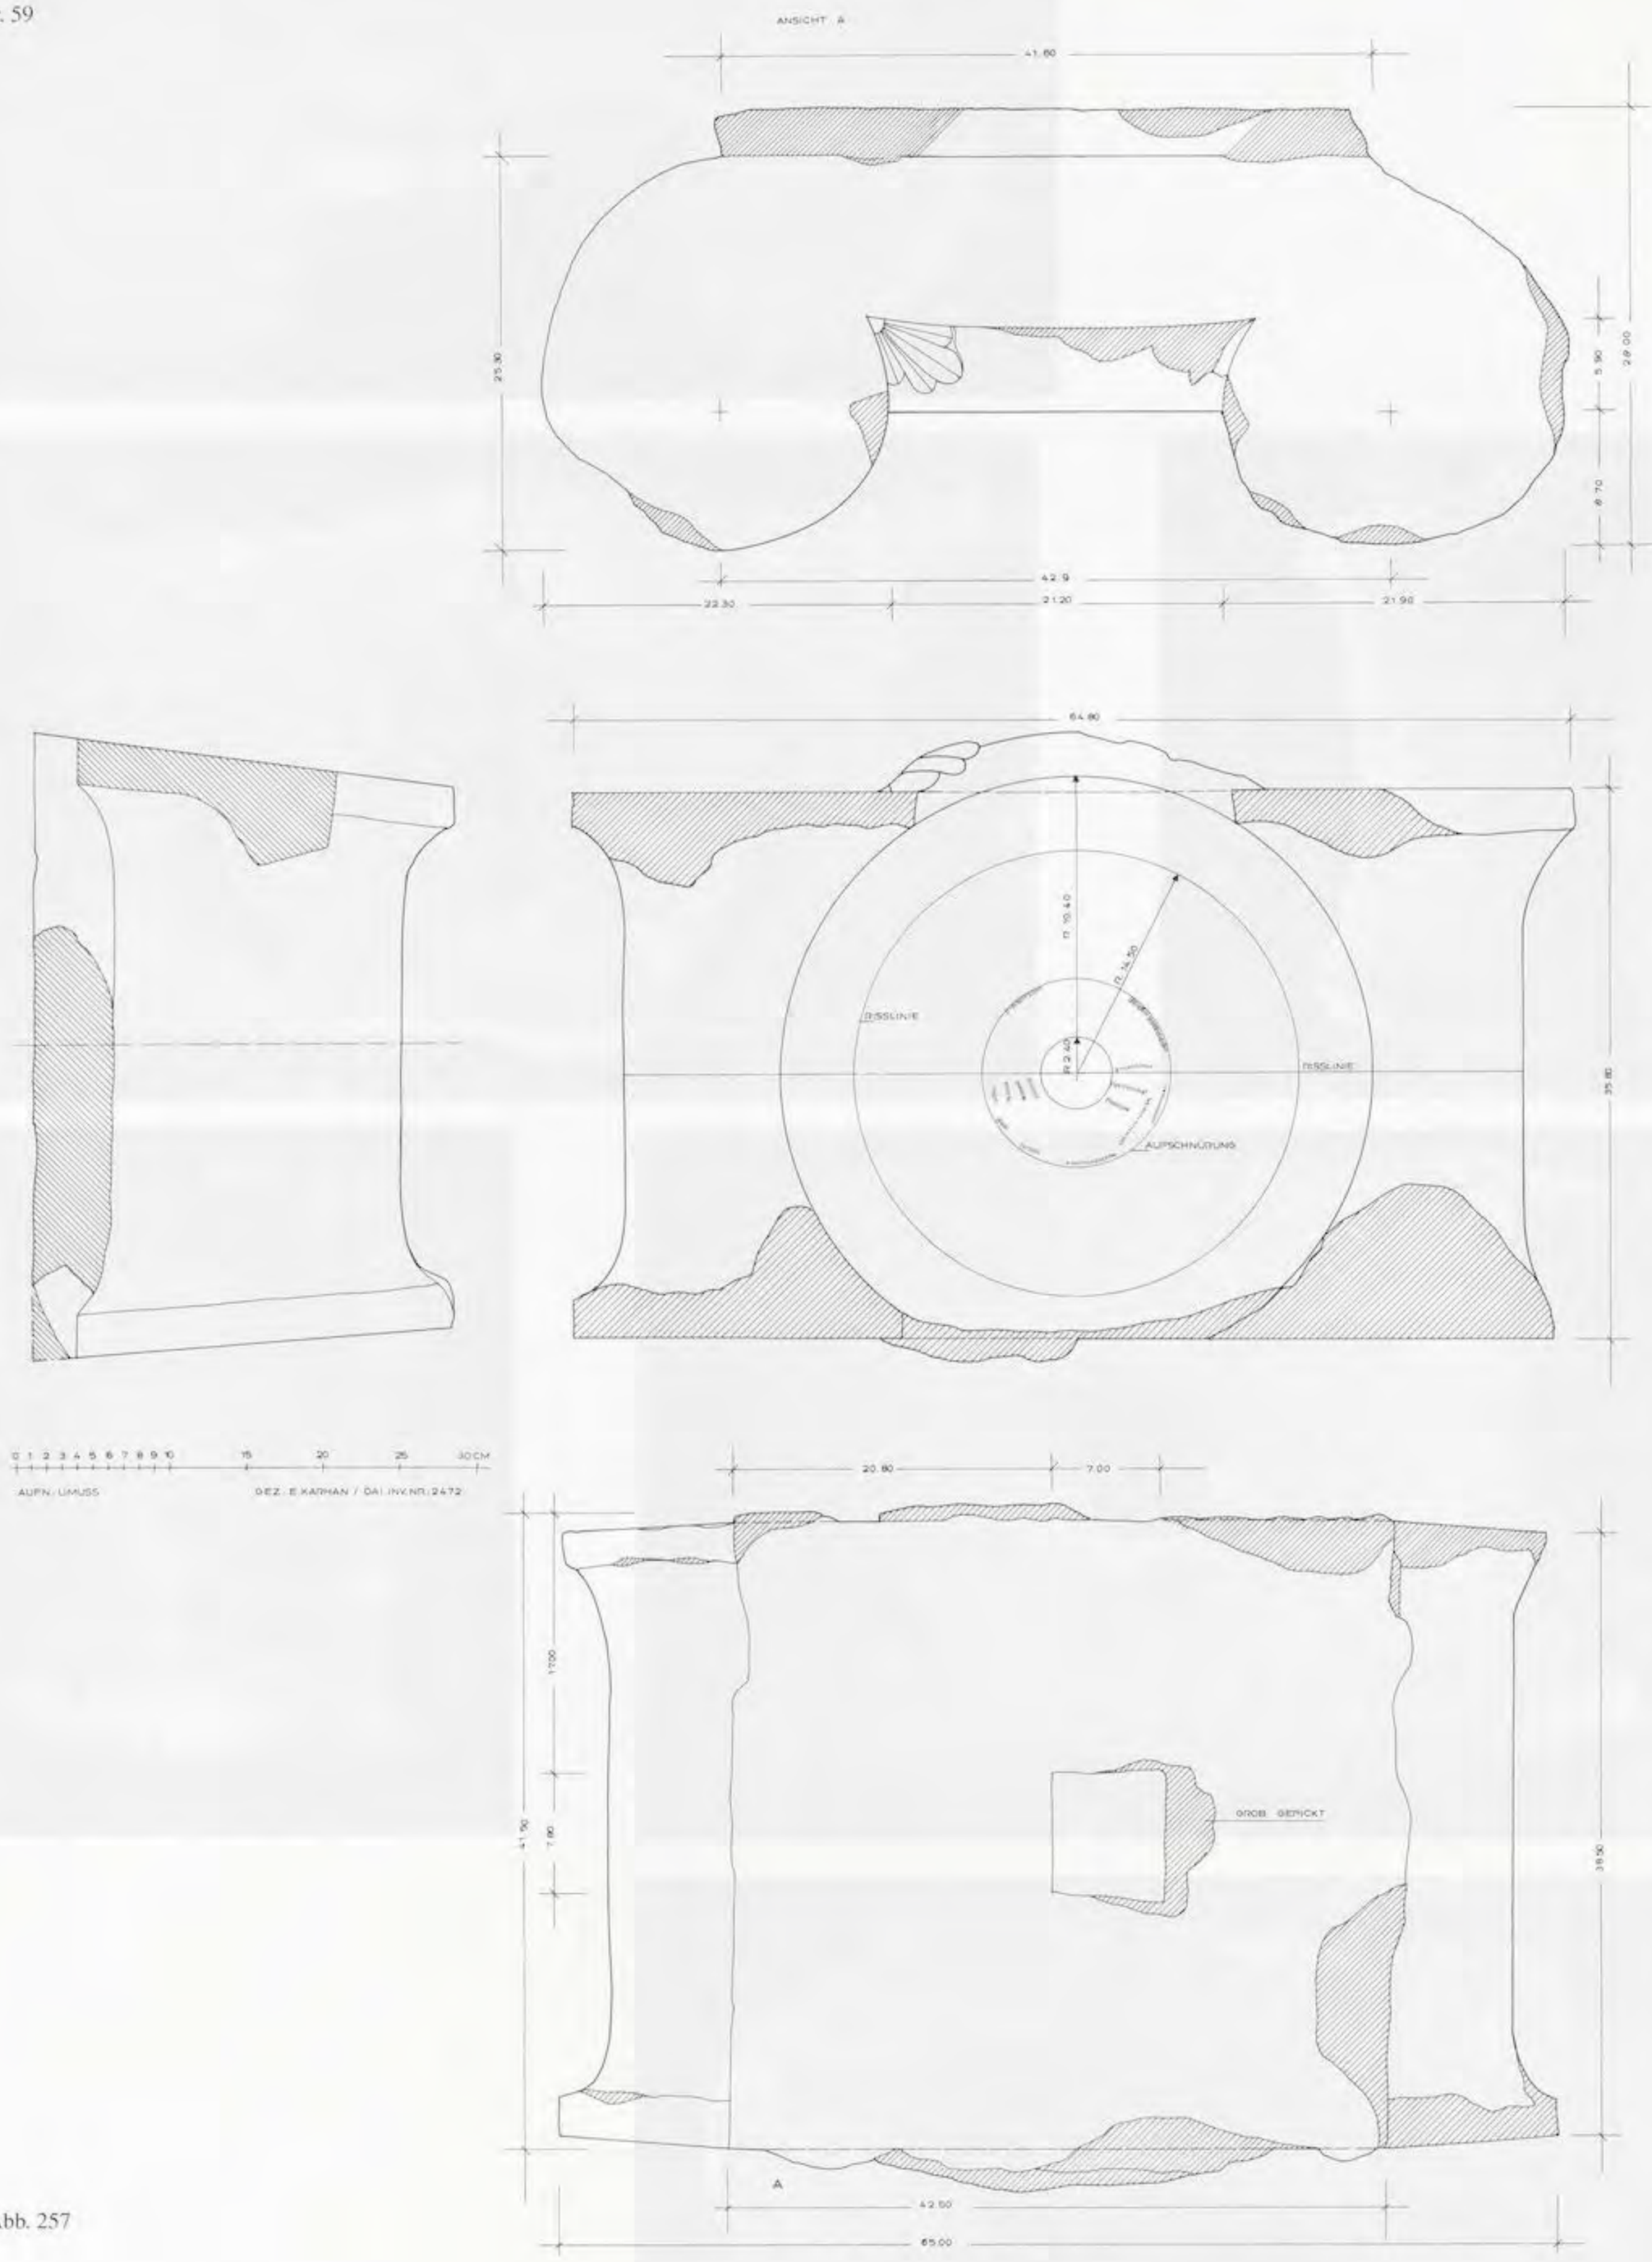



Abb. 257

UNIVERSITÄTS-
BIBLIOTHEK
HEIDELBERG
https://digi.ub.uni-heidelberg.de/diglit/fie_bd12_2tafeln/0133
© Universitätsbibliothek Heidelberg
gefördert durch die
DFG

Kat. Nr. 57





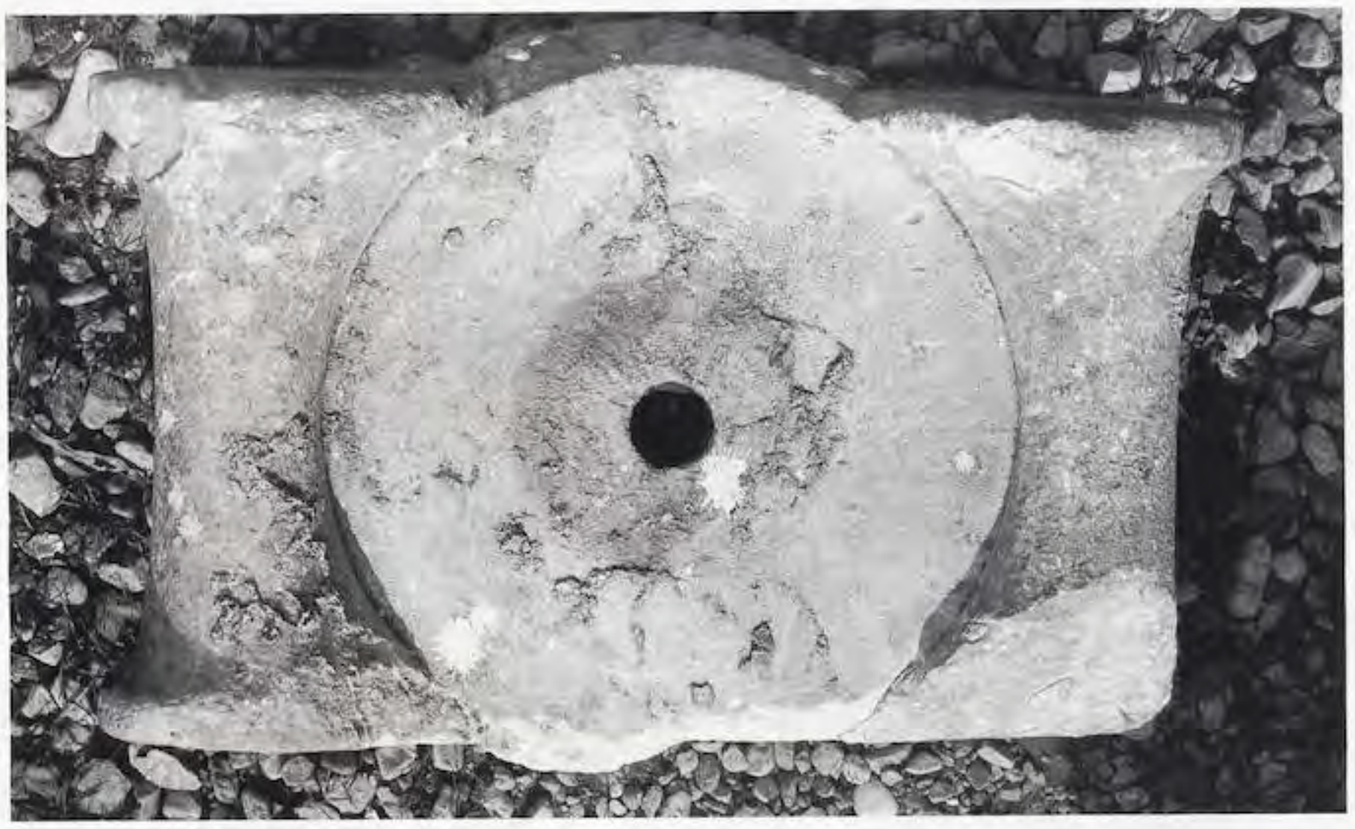





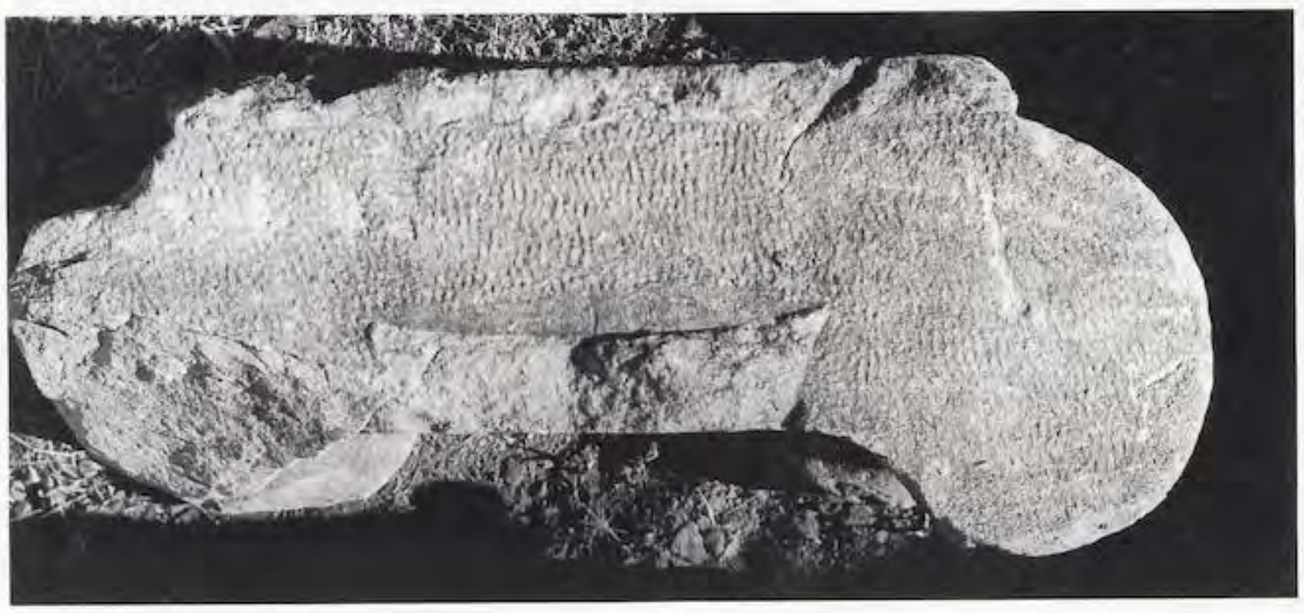



Abb. 258

UNIVERSITÄTS-
BIBLIOTHEK
HEIDELBERG
https://digi.ub.uni-heidelberg.de/diglit/fie_bd12_2tafeln/0134
© Universitätsbibliothek Heidelberg
gefördert durch die
DFG

Kat. Nr. 60

ST. J. 79/270
KAPITELLFRAGMENT

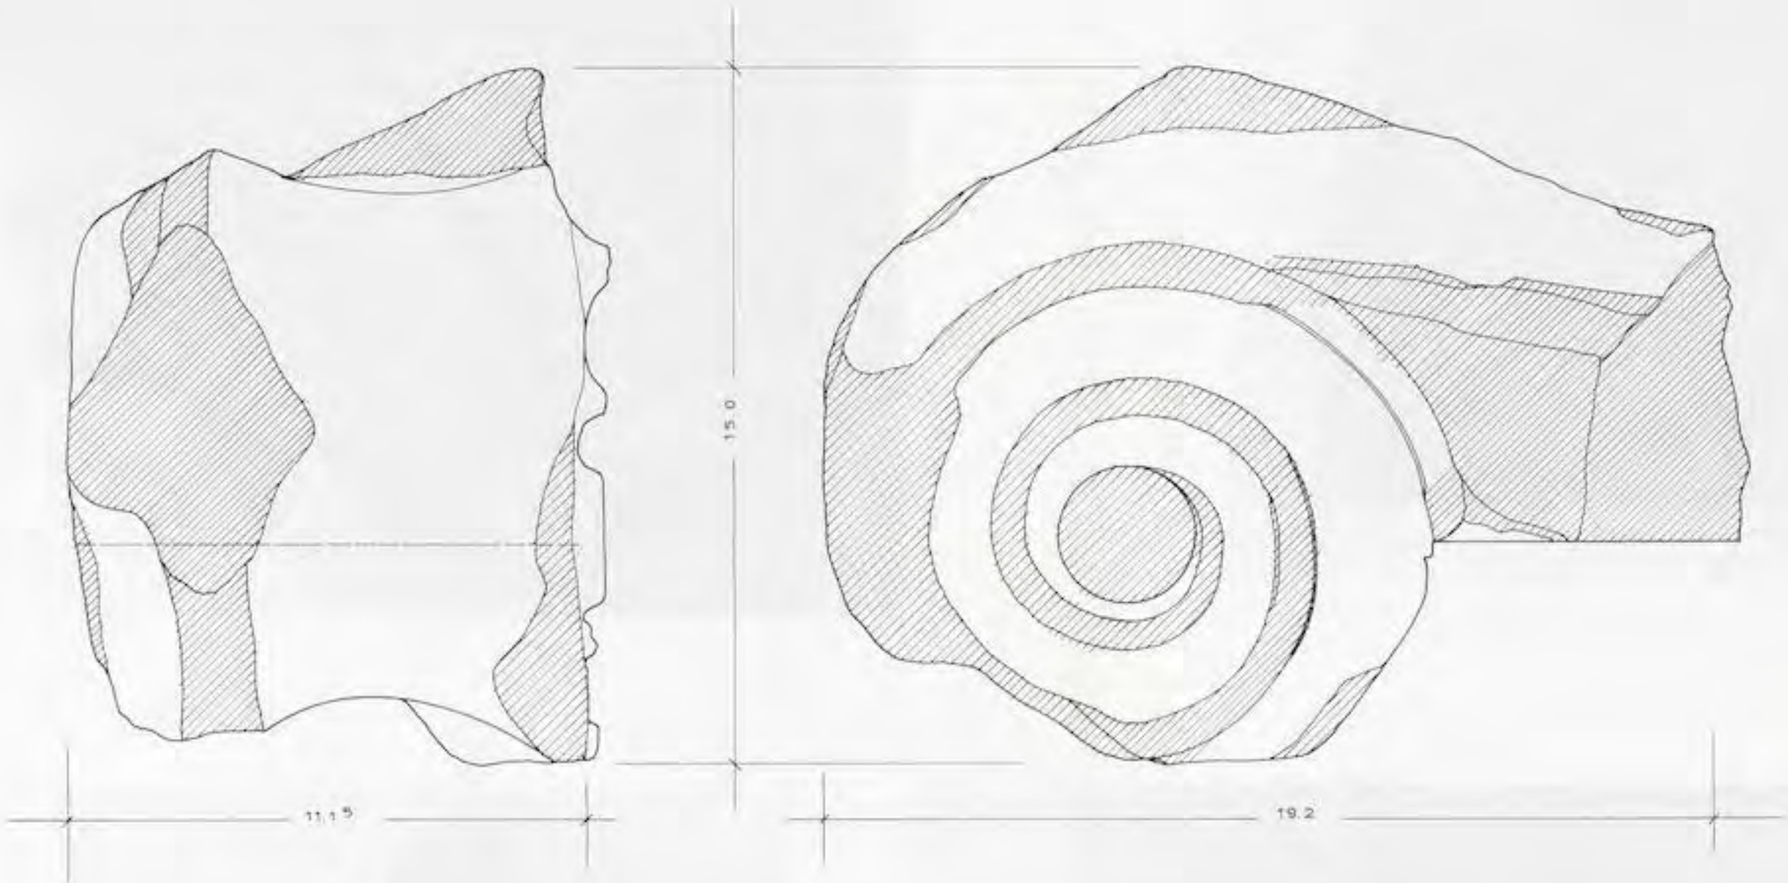0 1 2 3 4 5 6 7 8 9 10 CM
AUFN.: G. HOCHHOLDINGER GEZ.: E. KARHAN / ÖAI, INV. NR.: 2471



ST. J. 79/270

UNTERSICHT

0 1 2 3 4 5 6 7 8 9 10 CM
AUFN.: G. H. GEZ.: E. KARHAN / ÖAI, INV. NR.: 2471

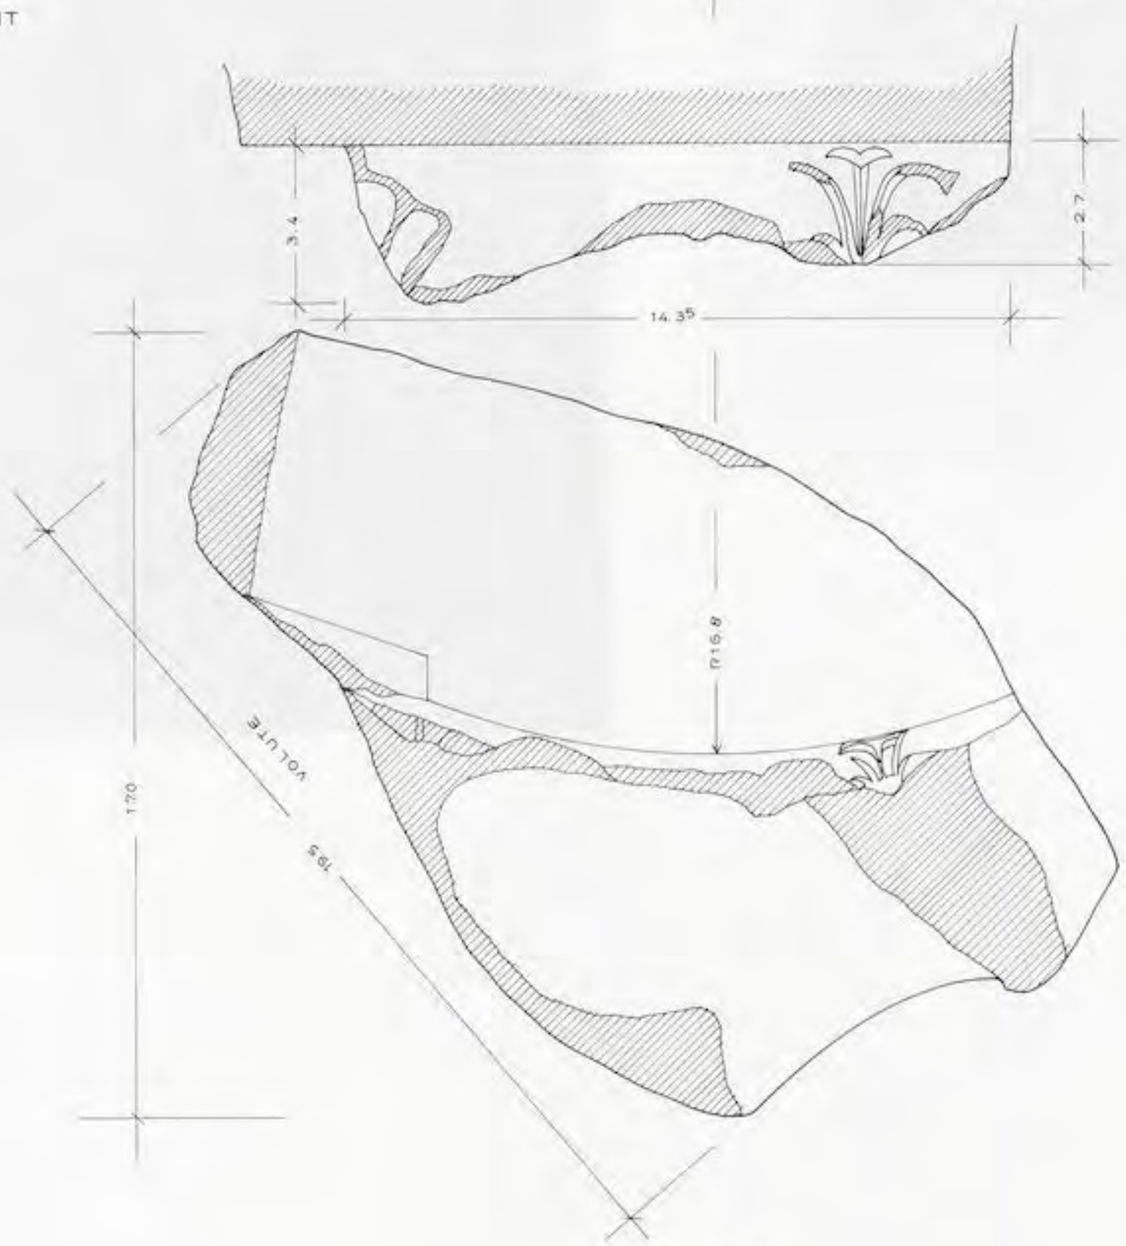


Abb. 259

UNIVERSITÄTS-
BIBLIOTHEK
HEIDELBERG
https://digi.ub.uni-heidelberg.de/diglit/fie_bd12_2tafeln/0135
© Universitätsbibliothek Heidelberg
gefördert durch die
DFG

Kat. Nr. 60



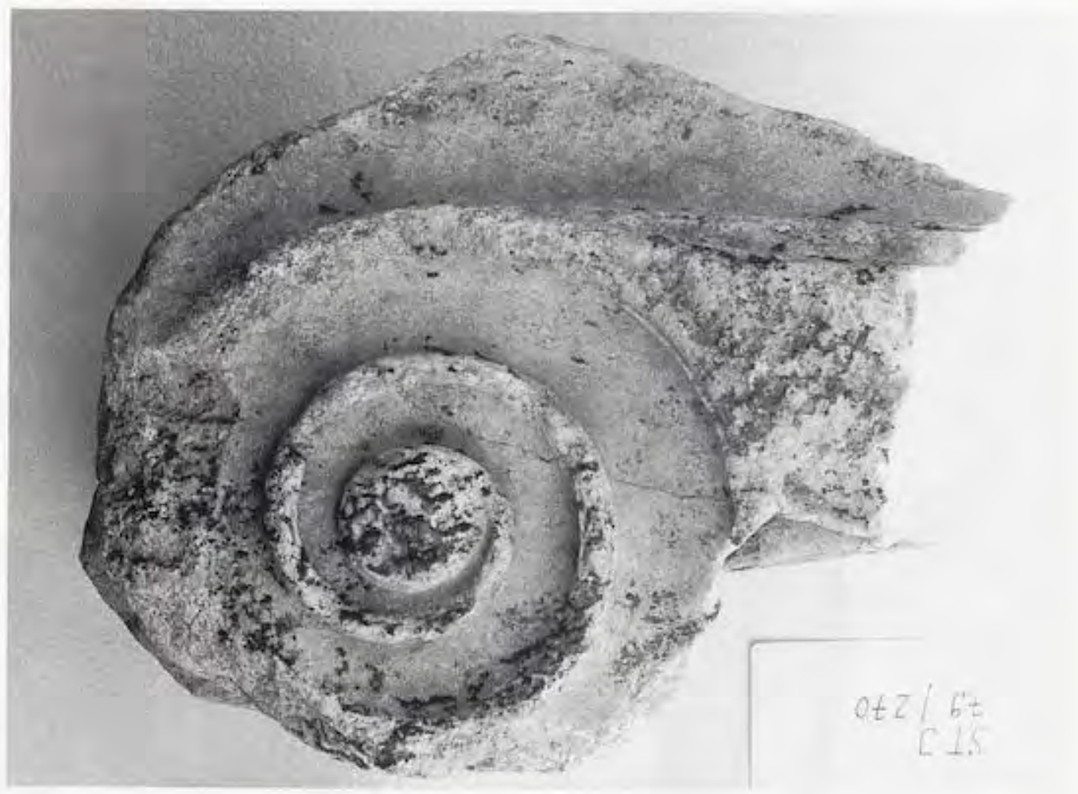






Abb. 260

UNIVERSITÄTS-
BIBLIOTHEK
HEIDELBERG
https://digi.ub.uni-heidelberg.de/diglit/fie_bd12_2tafeln/0136
© Universitätsbibliothek Heidelberg
gefördert durch die
DFG

ARCHITRAVE

Kat. Nr. 61 (A1)

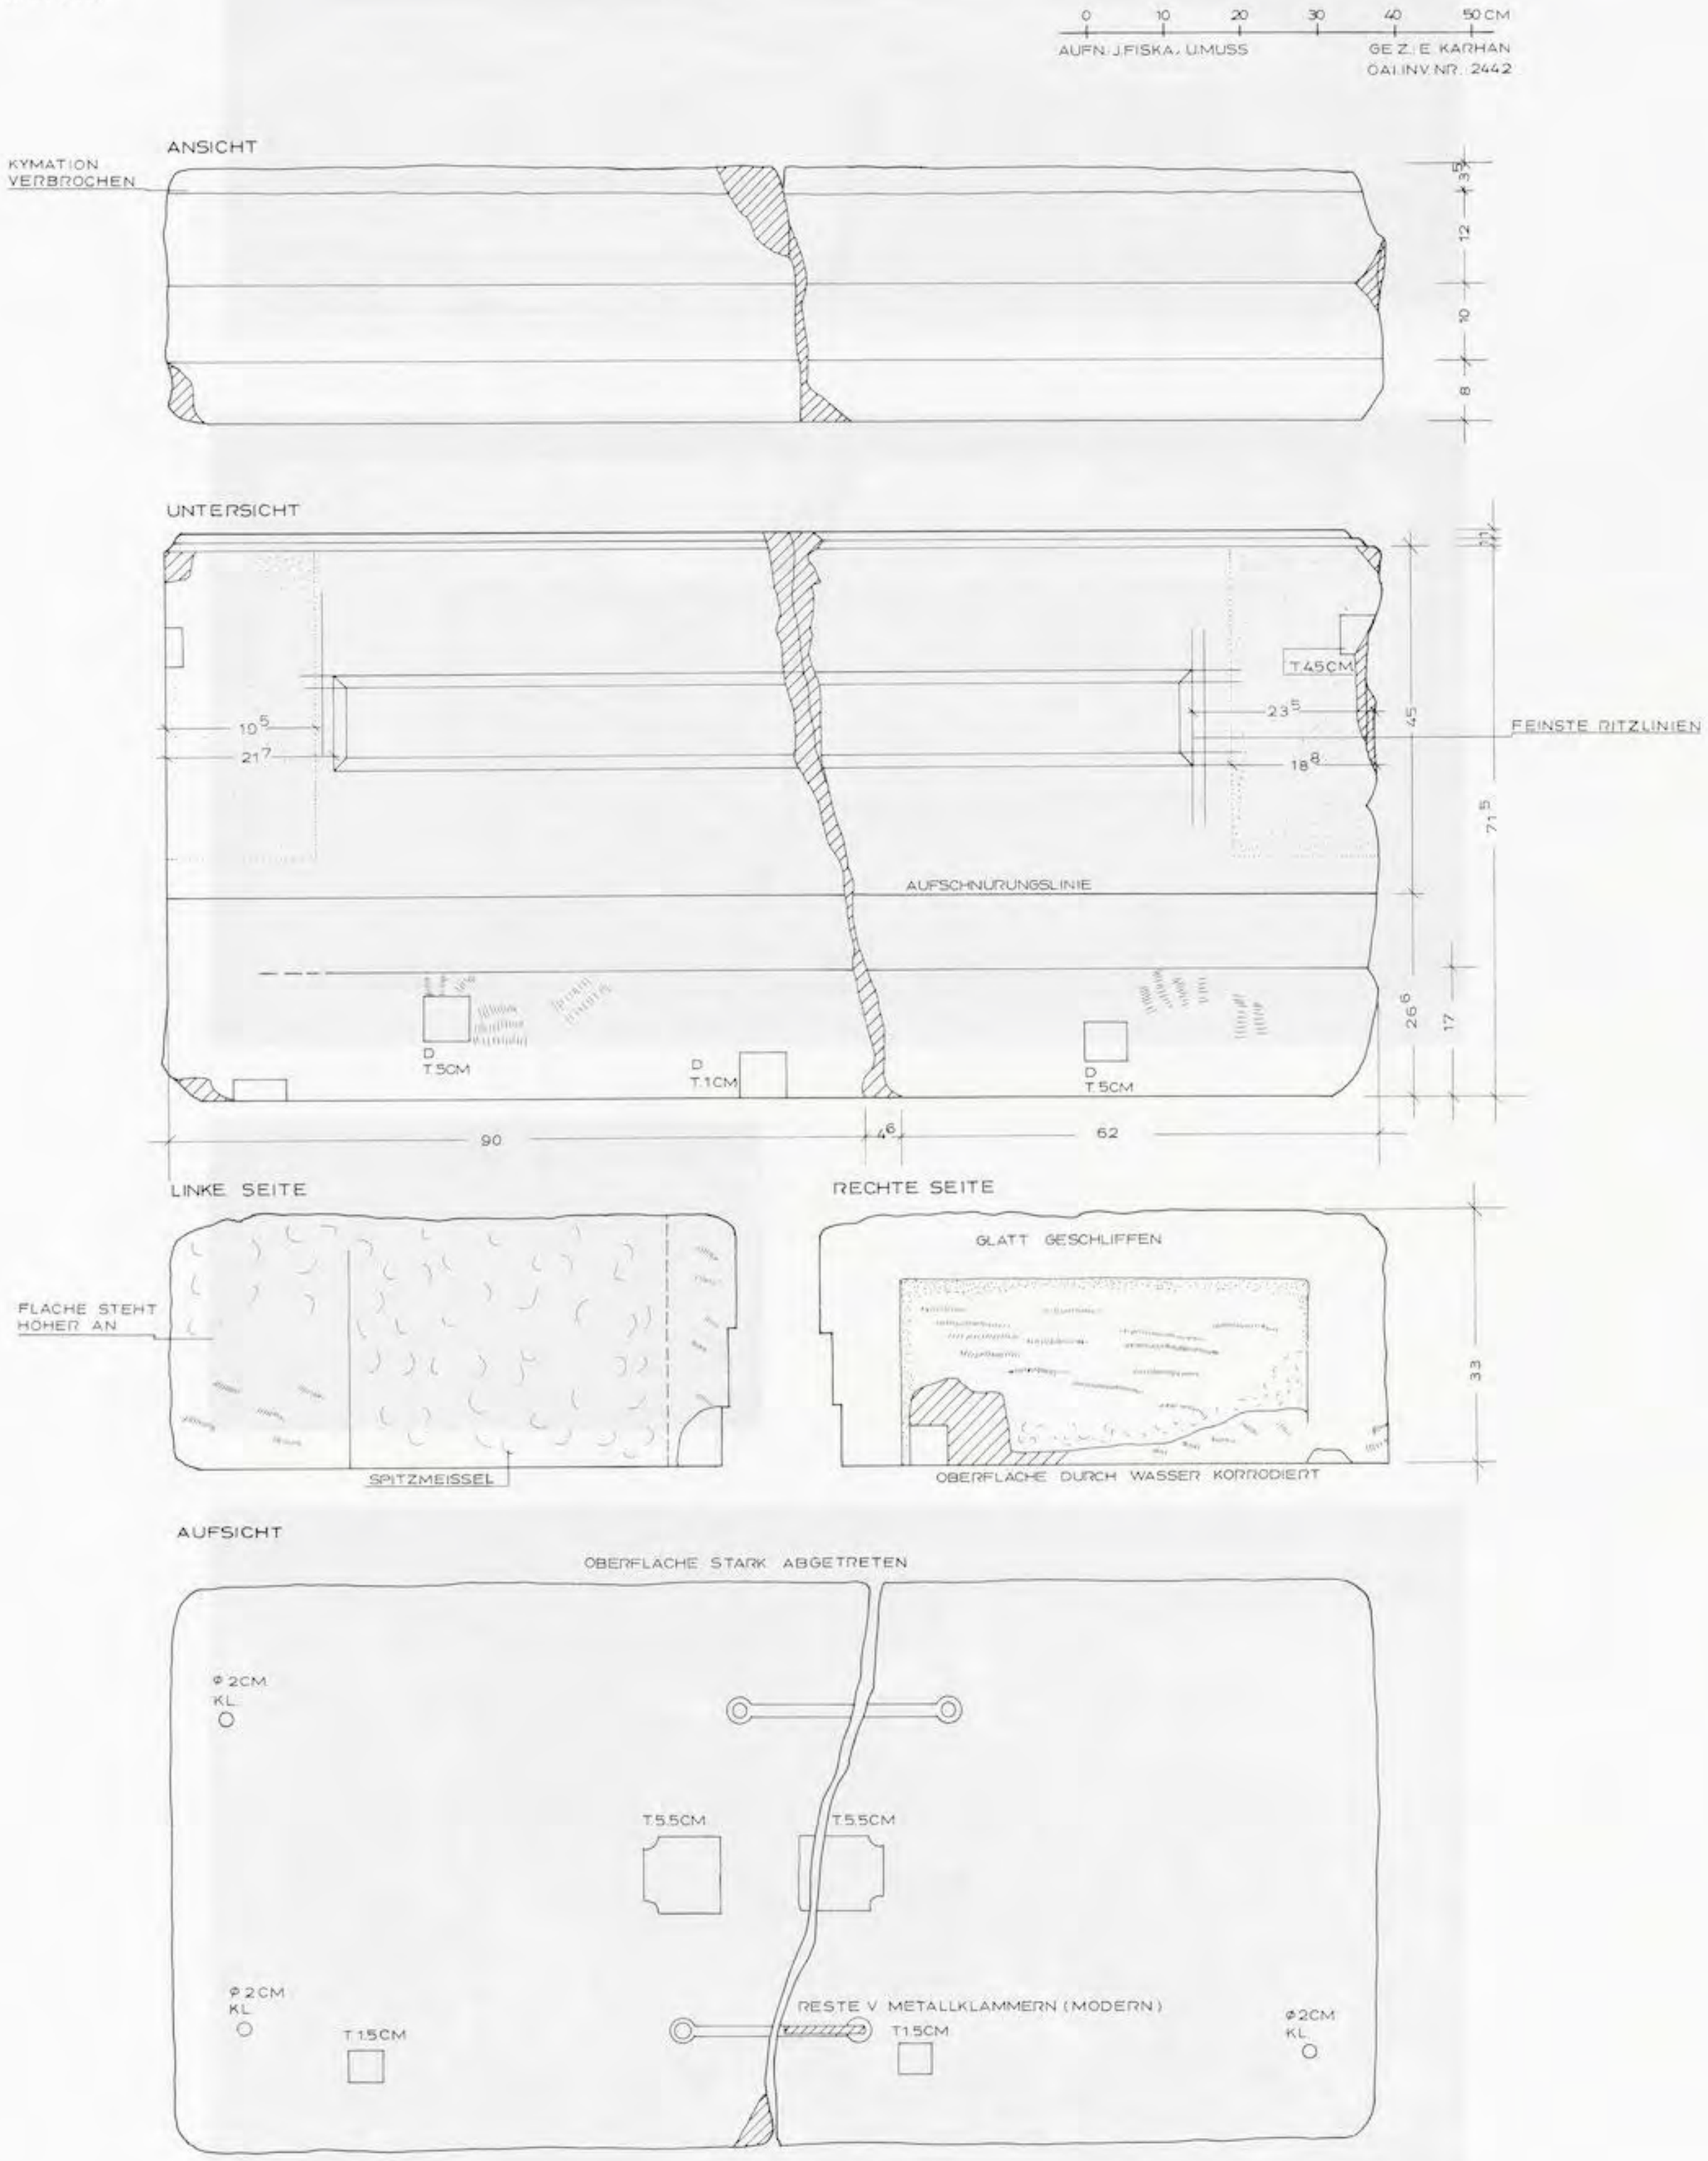


Abb. 261

UNIVERSITÄTS-BIBLIOTHEK HEIDELBERG
https://digi.ub.uni-heidelberg.de/diglit/fie_bd12_2tafeln/0137
© Universitätsbibliothek Heidelberg
gefördert durch die DFG

Kat. Nr. 61 (A1)









Abb. 262

UNIVERSITÄTS-
BIBLIOTHEK
HEIDELBERG
https://digi.ub.uni-heidelberg.de/diglit/fie_bd12_2tafeln/0138
© Universitätsbibliothek Heidelberg
gefördert durch die
DFG

ARCHITRAVE

Kat. Nr. 62 (A2)


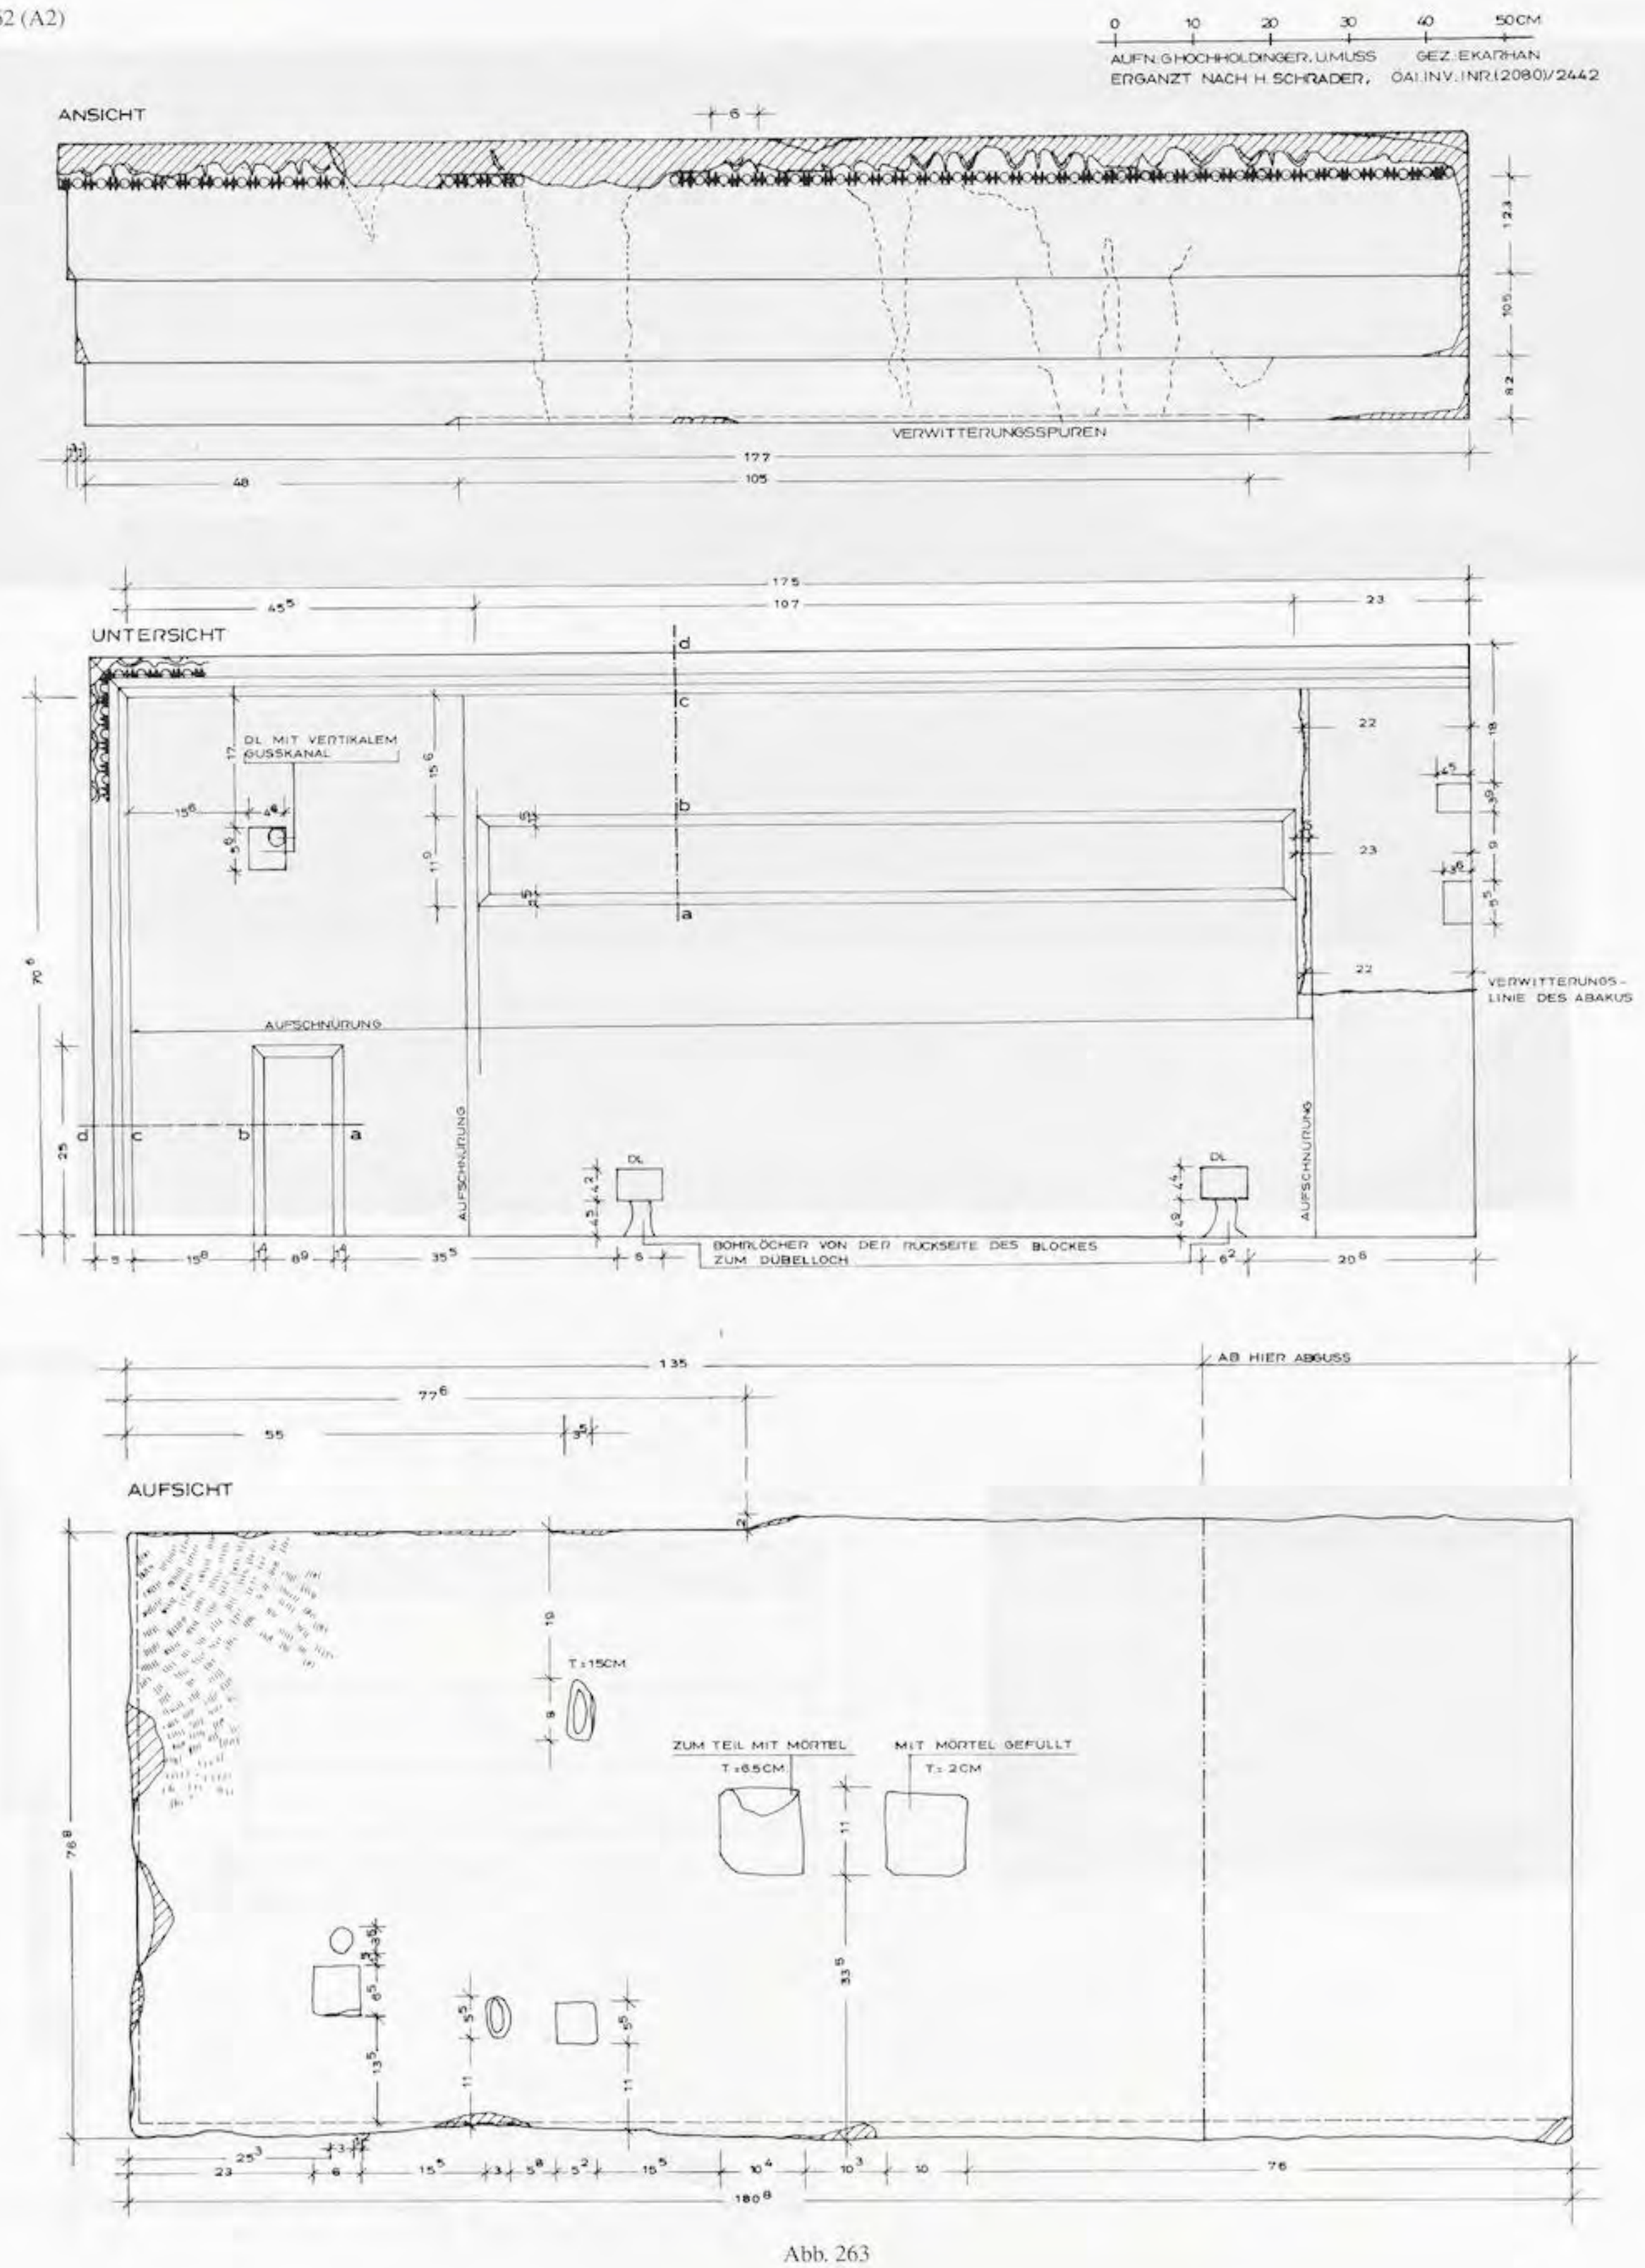



Abb. 263

UNIVERSITÄTS-BIBLIOTHEK HEIDELBERG
https://digi.ub.uni-heidelberg.de/diglit/fie_bd12_2tafeln/0139
© Universitätsbibliothek Heidelberg
gefördert durch die DFG

Kat. Nr. 62 (A2)

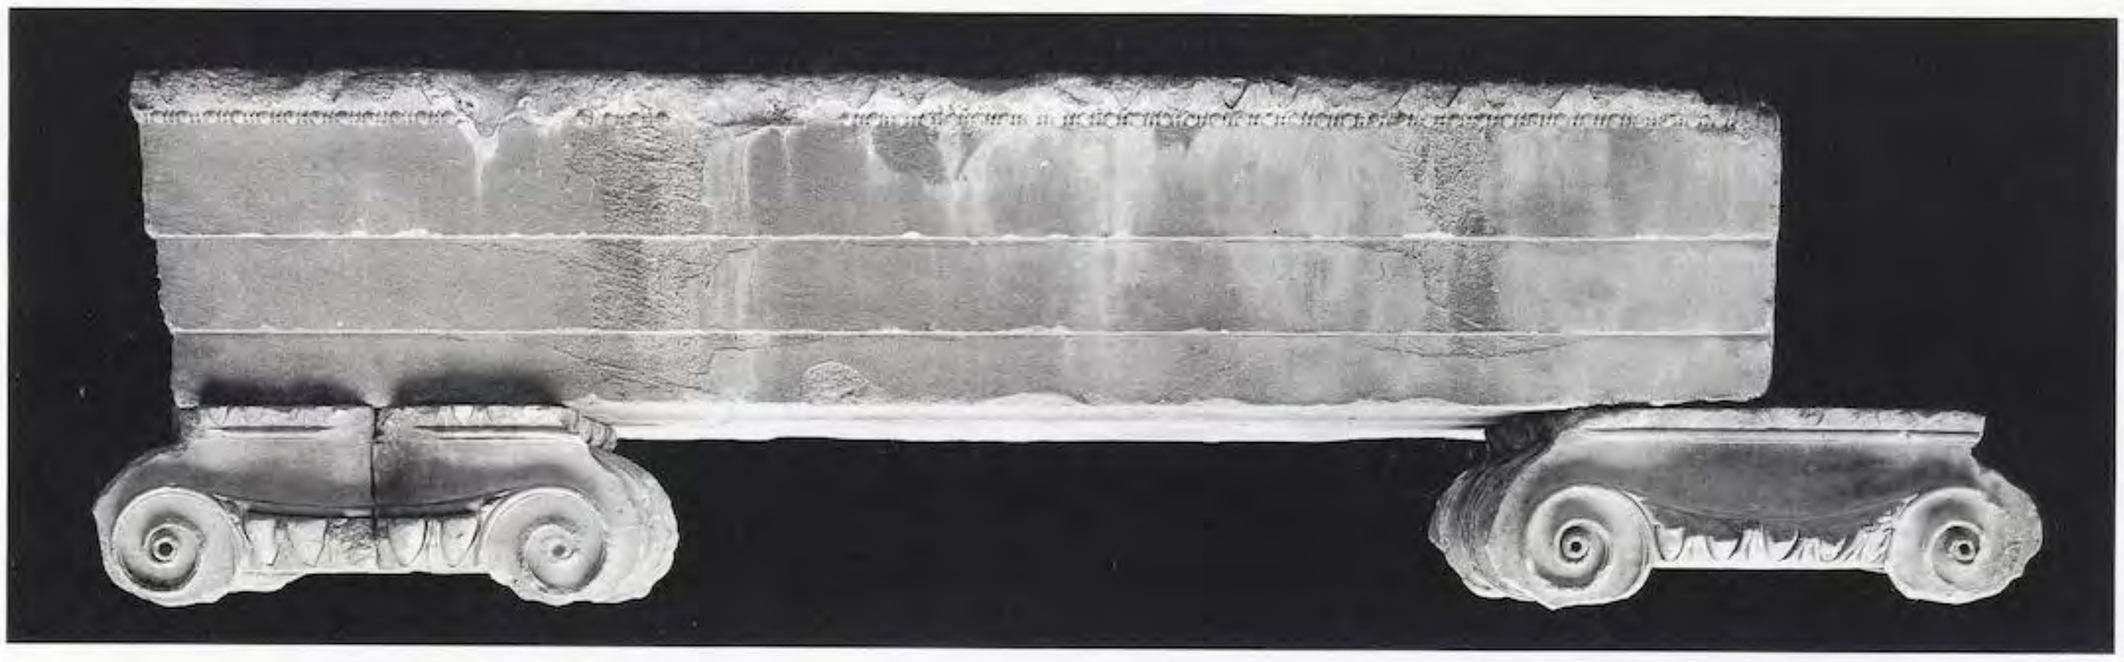



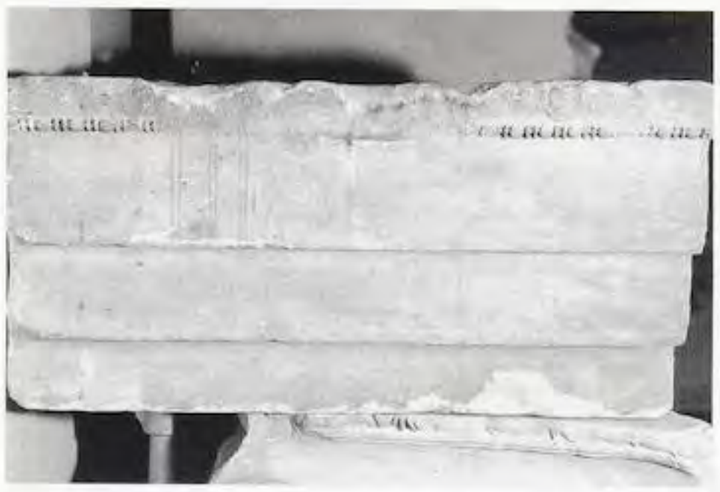

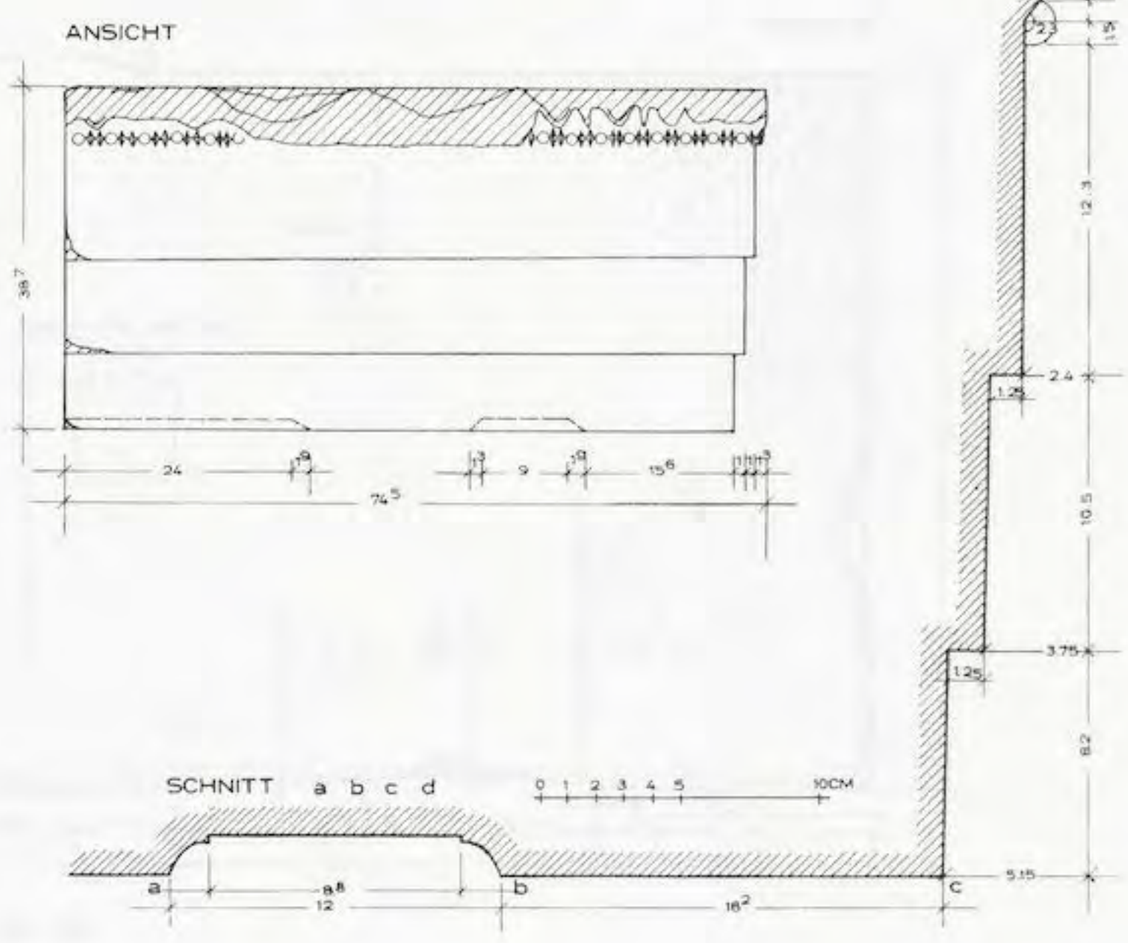


Abb. 264

UNIVERSITÄTS-
BIBLIOTHEK
HEIDELBERG
https://digi.ub.uni-heidelberg.de/diglit/fie_bd12_2tafeln/0140
© Universitätsbibliothek Heidelberg
gefördert durch die
DFG

ARCHITRAVE

Kat. Nr. 63 (A3)


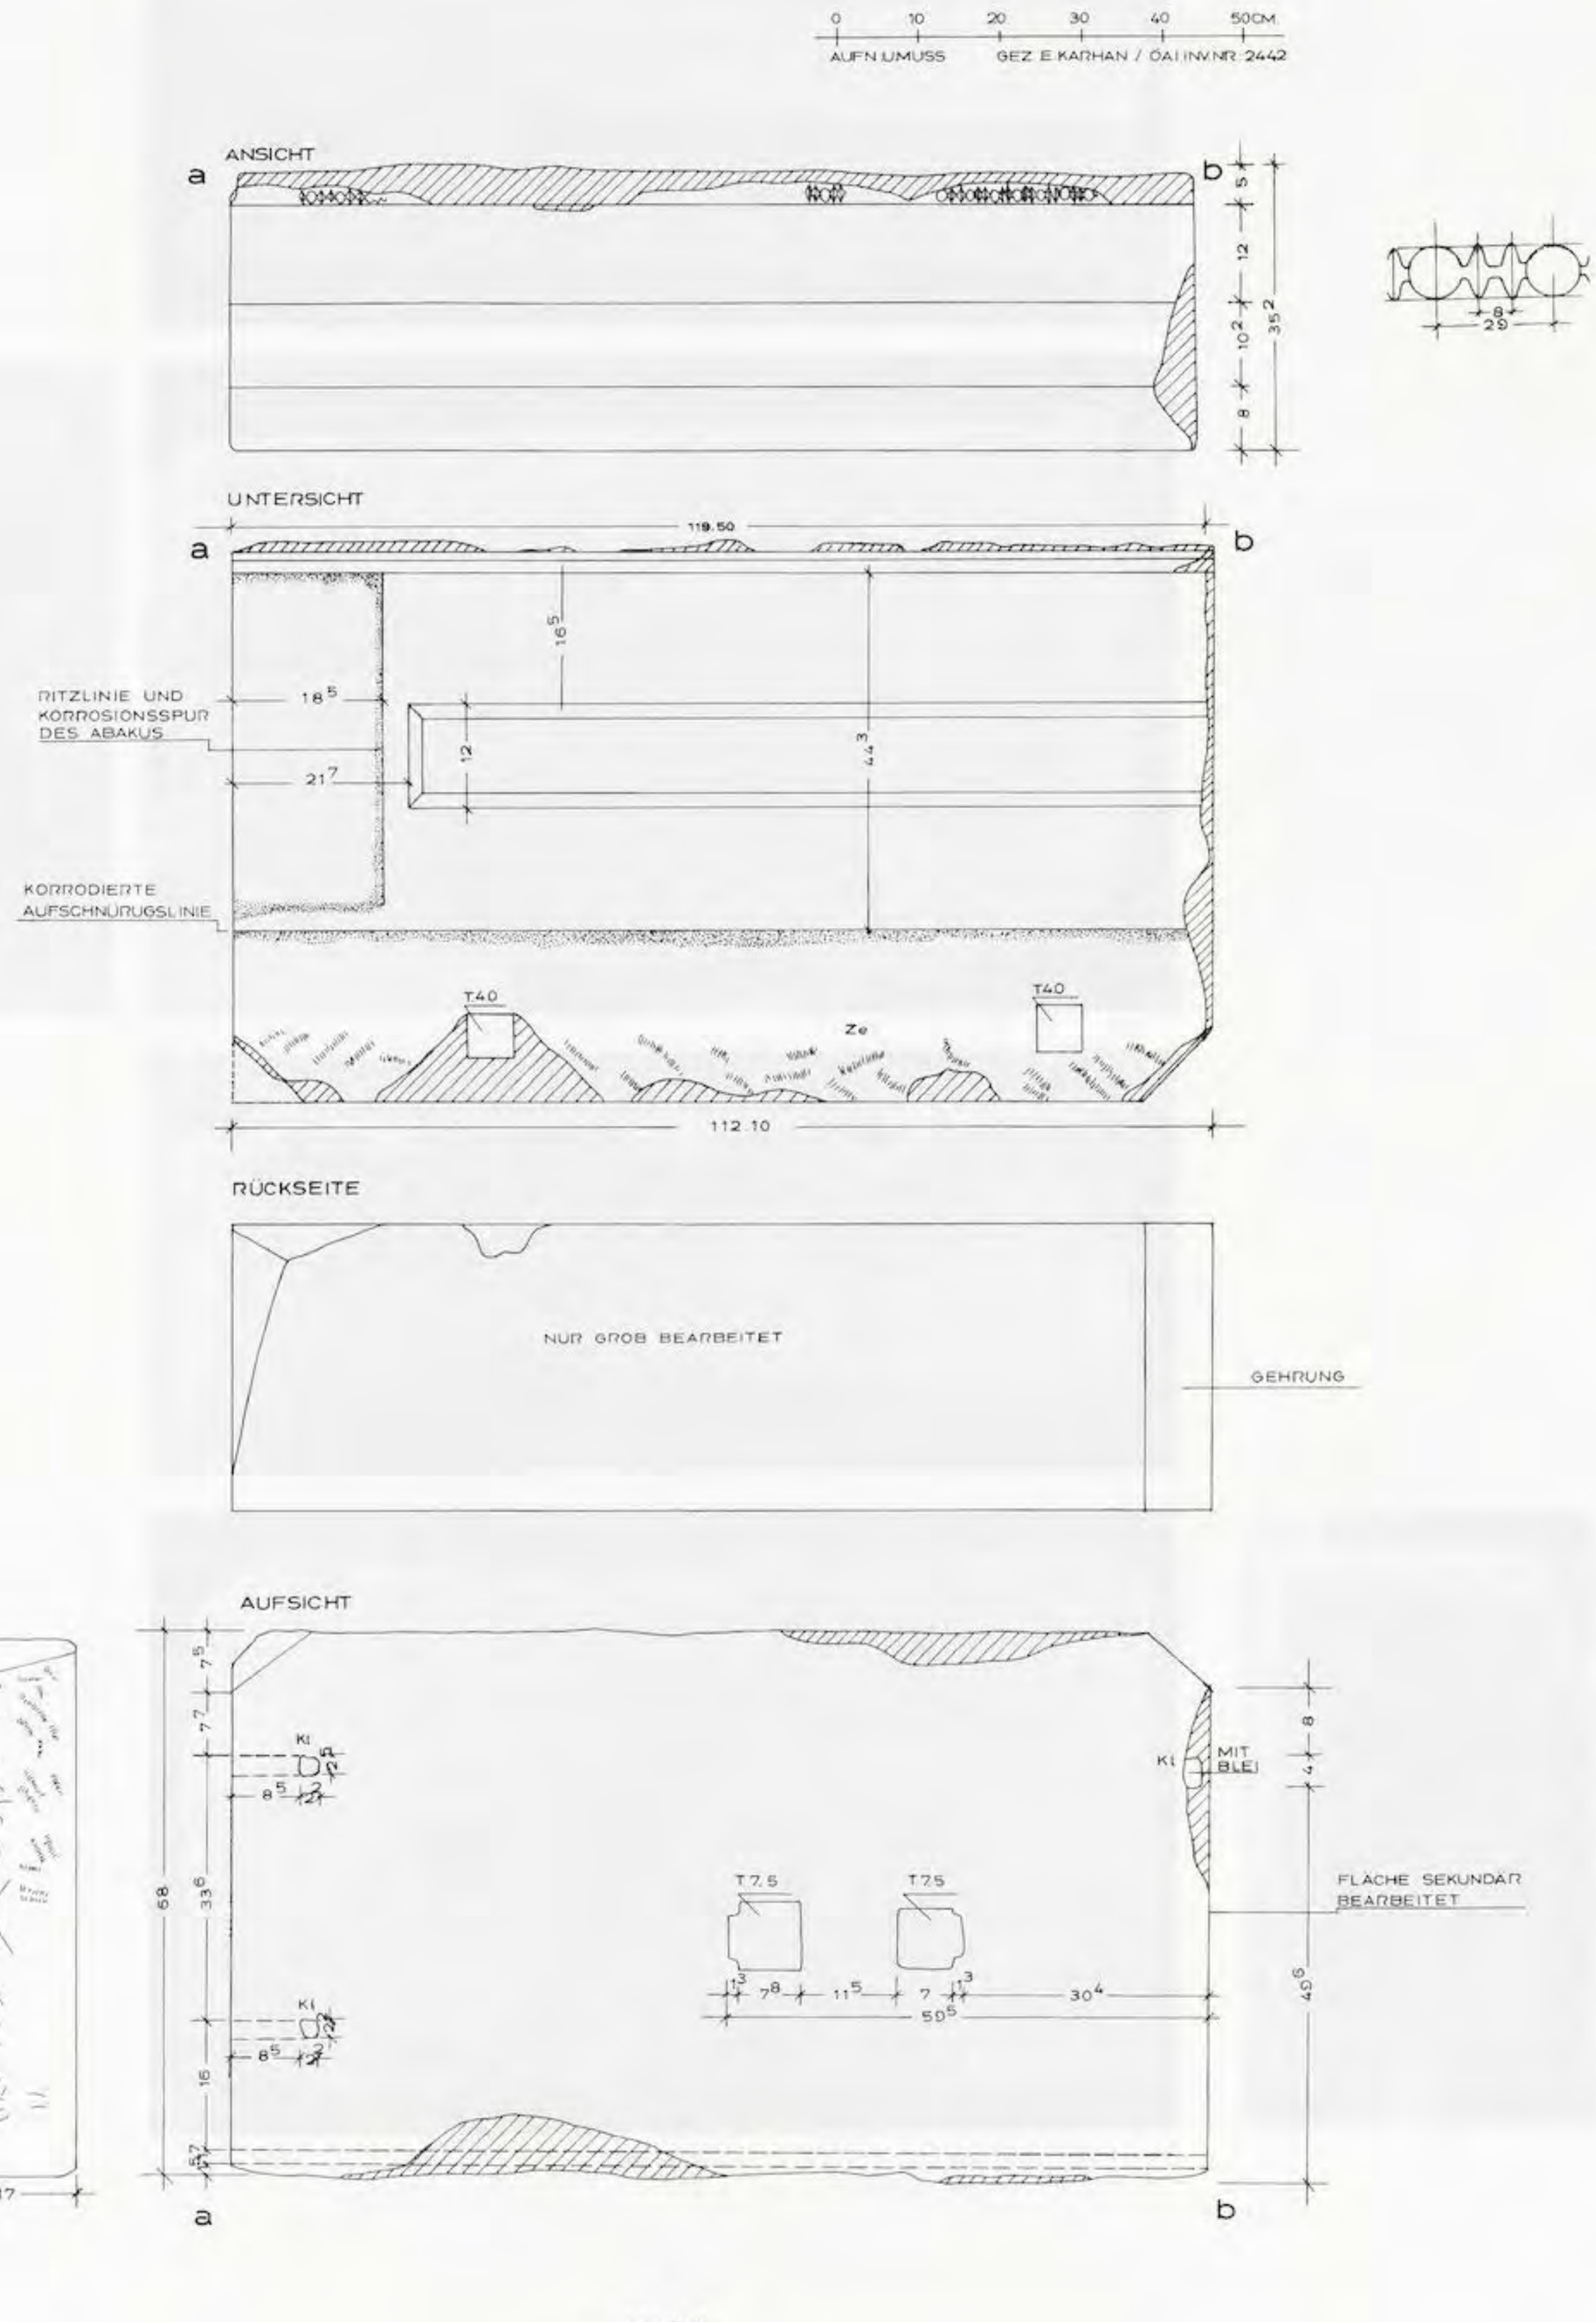


Abb. 265

UNIVERSITÄTS-BIBLIOTHEK HEIDELBERG
https://digi.ub.uni-heidelberg.de/diglit/fie_bd12_2tafeln/0141
© Universitätsbibliothek Heidelberg
gefördert durch die DFG

Kat. Nr. 63 (A3)

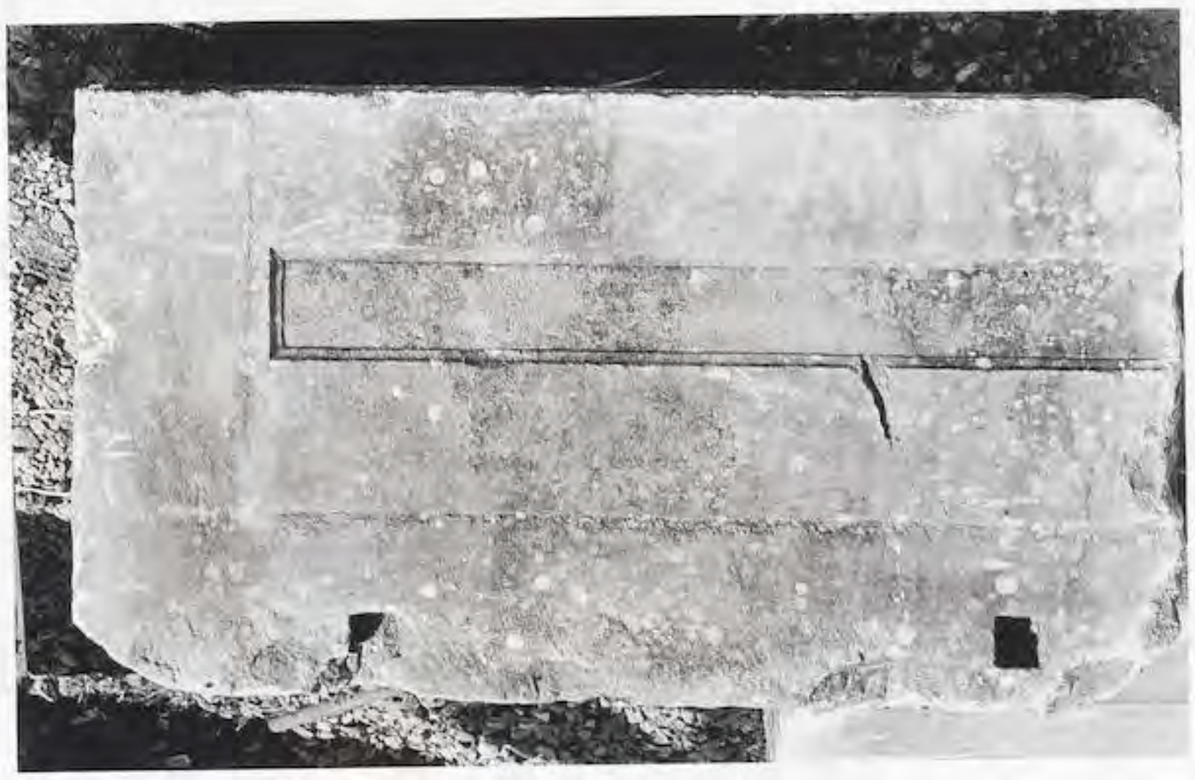









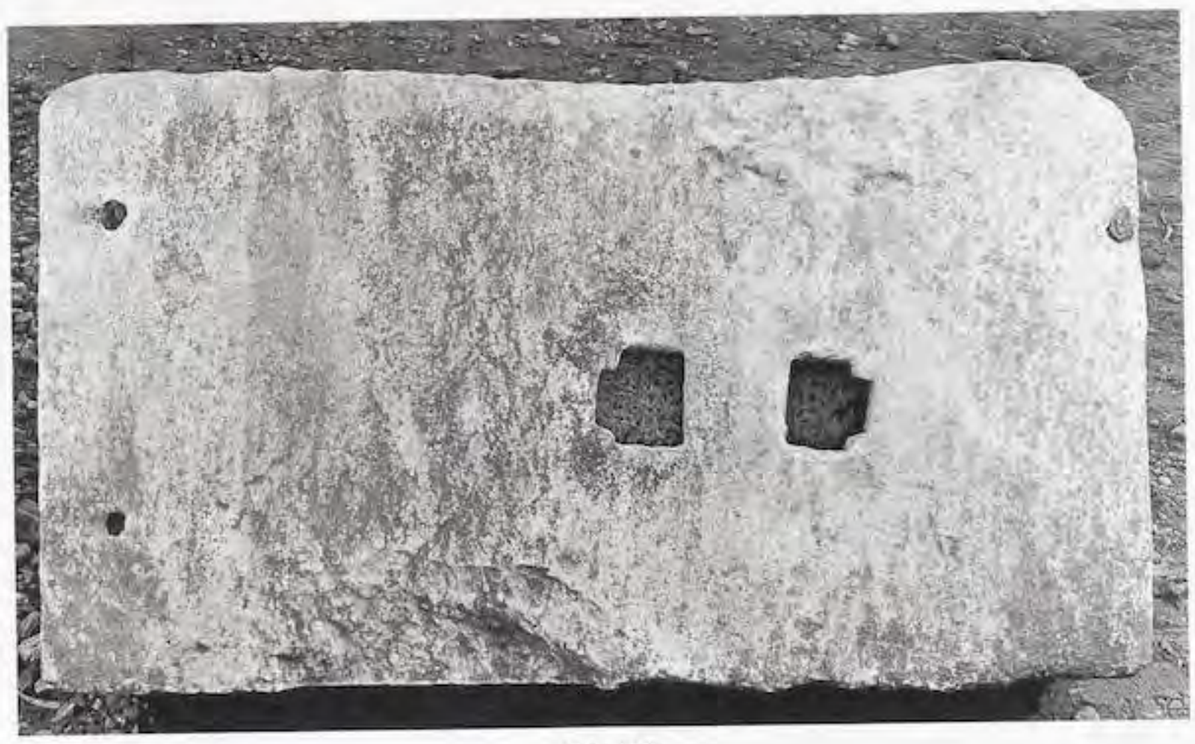


Abb. 266

UNIVERSITÄTS-
BIBLIOTHEK
HEIDELBERG
https://digi.ub.uni-heidelberg.de/diglit/fie_bd12_2tafeln/0142
© Universitätsbibliothek Heidelberg
gefördert durch die
DFG

ARCHITRAVE

Kat. Nr. 64 (A4)

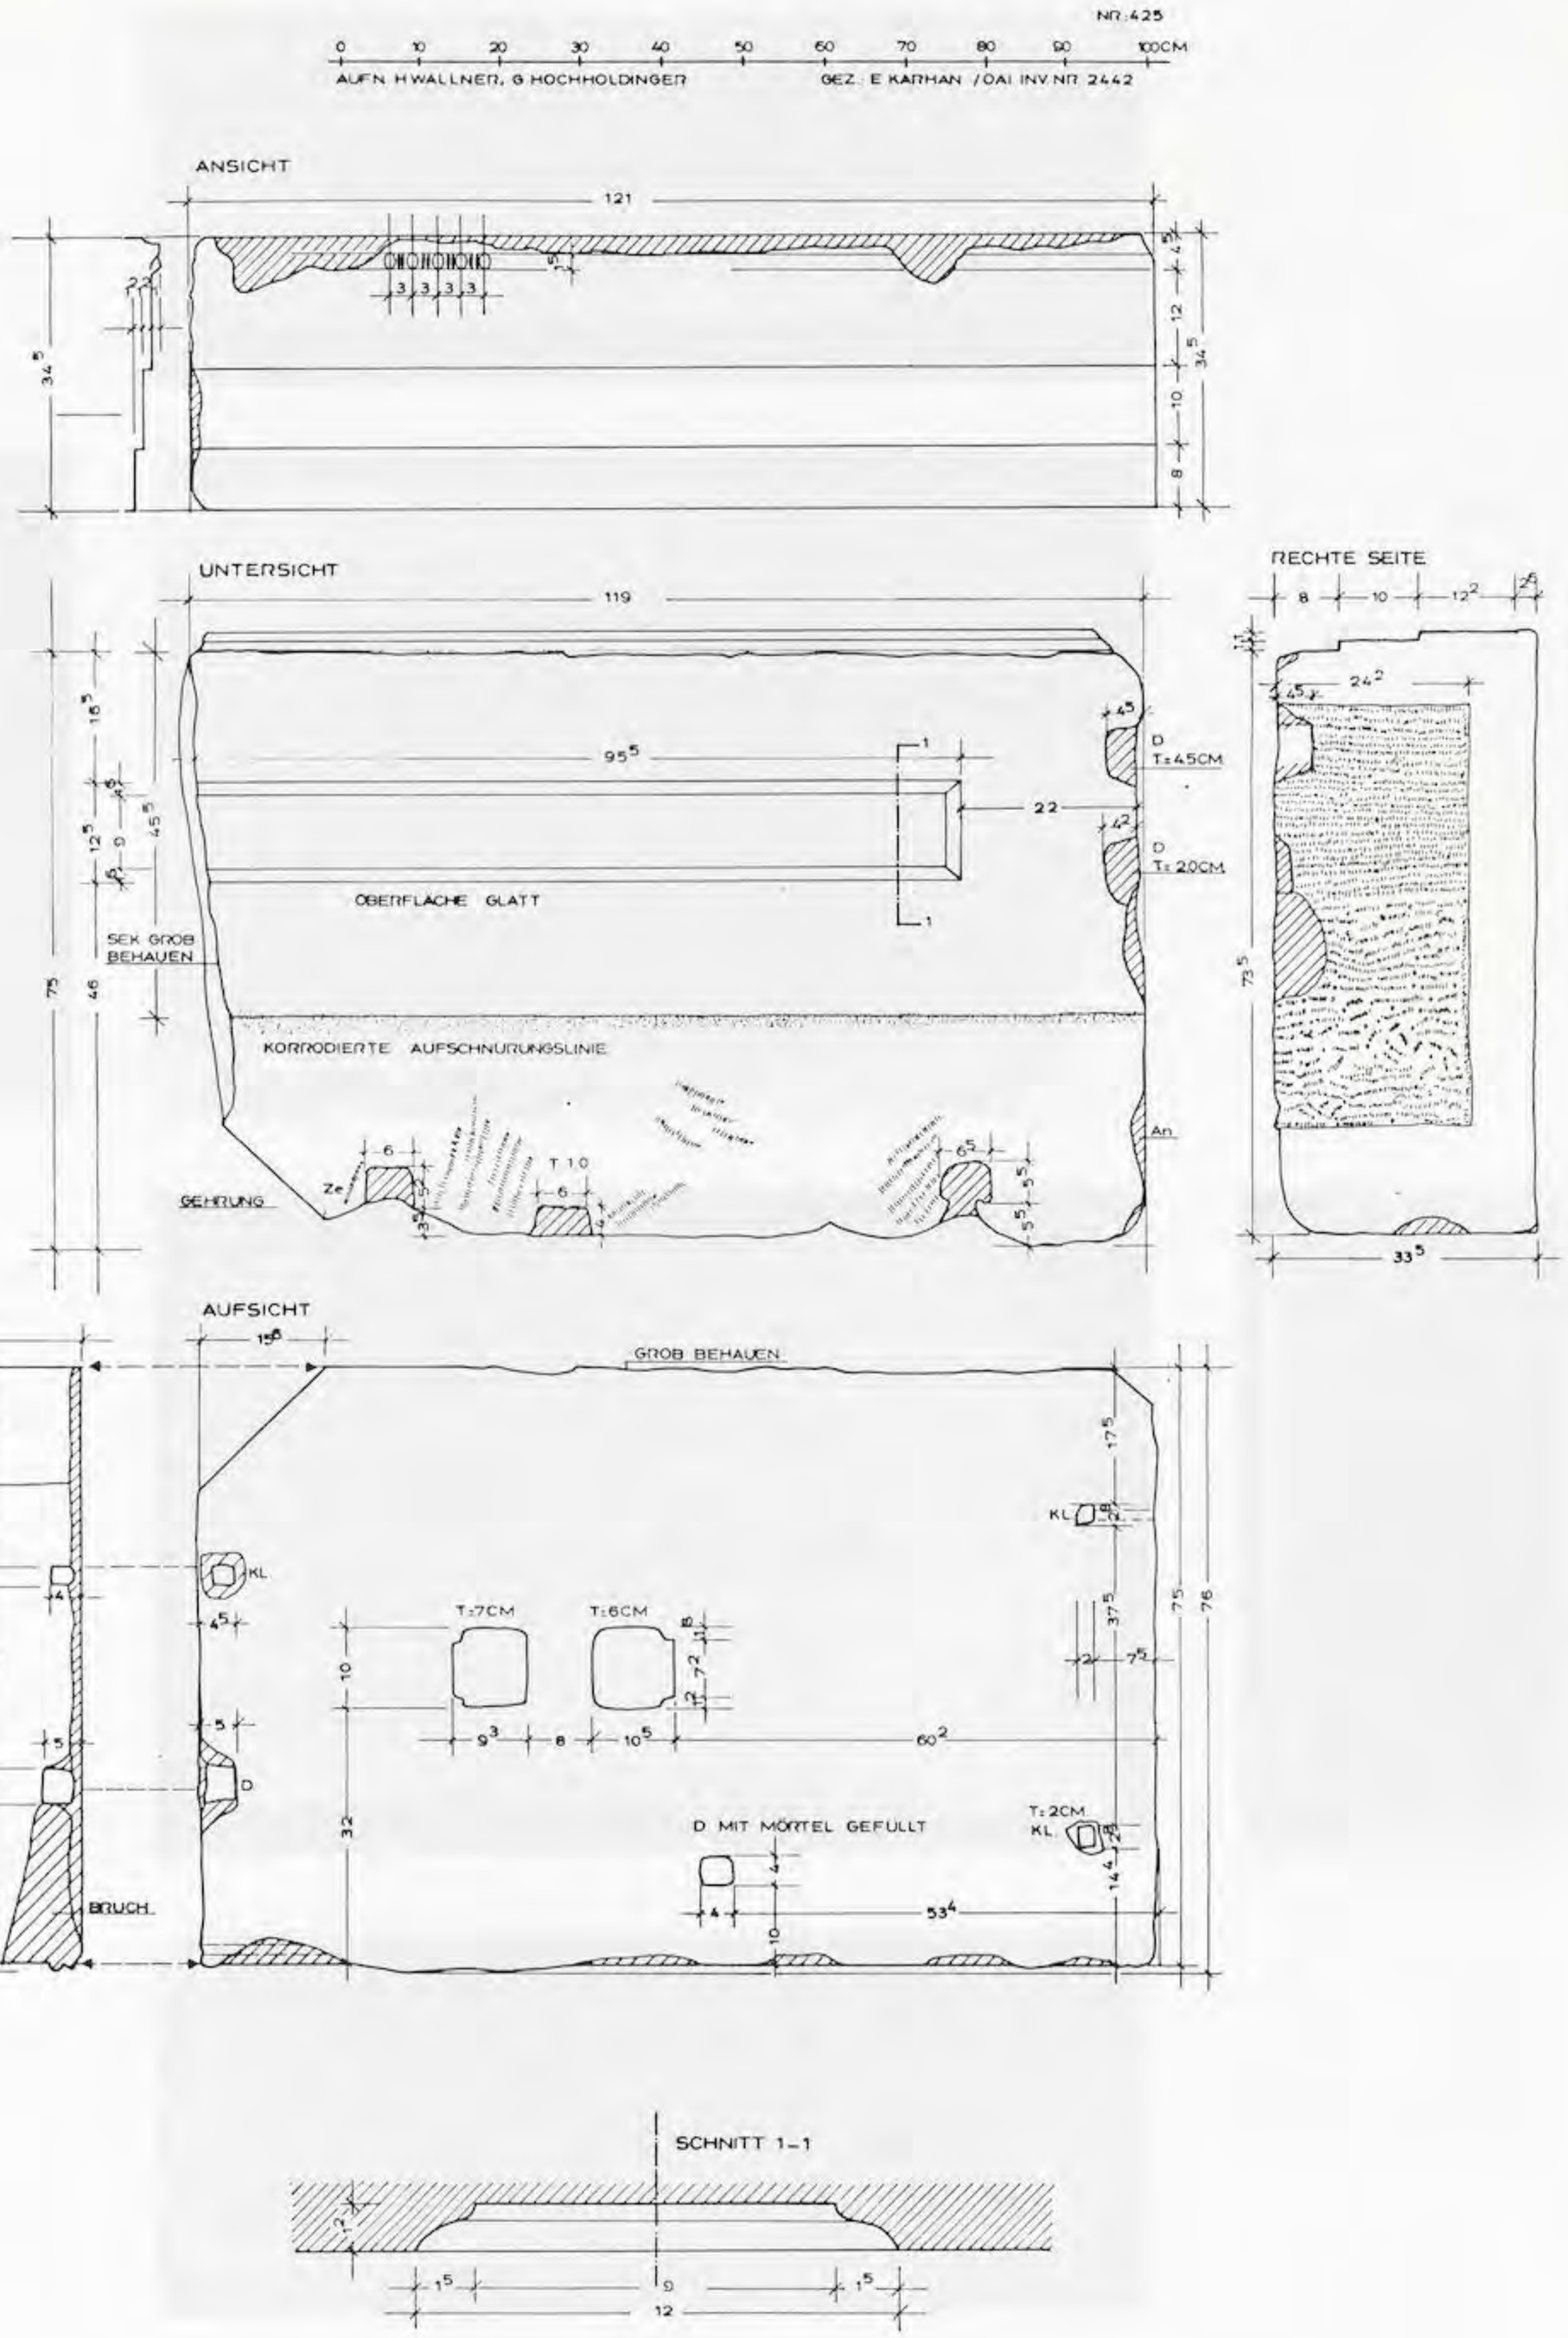



Abb. 267

UNIVERSITÄTS-BIBLIOTHEK HEIDELBERG
https://digi.ub.uni-heidelberg.de/diglit/fie_bd12_2tafeln/0143
© Universitätsbibliothek Heidelberg
gefördert durch die DFG

ARCHITRAVE

Kat. Nr. 64 (A4)



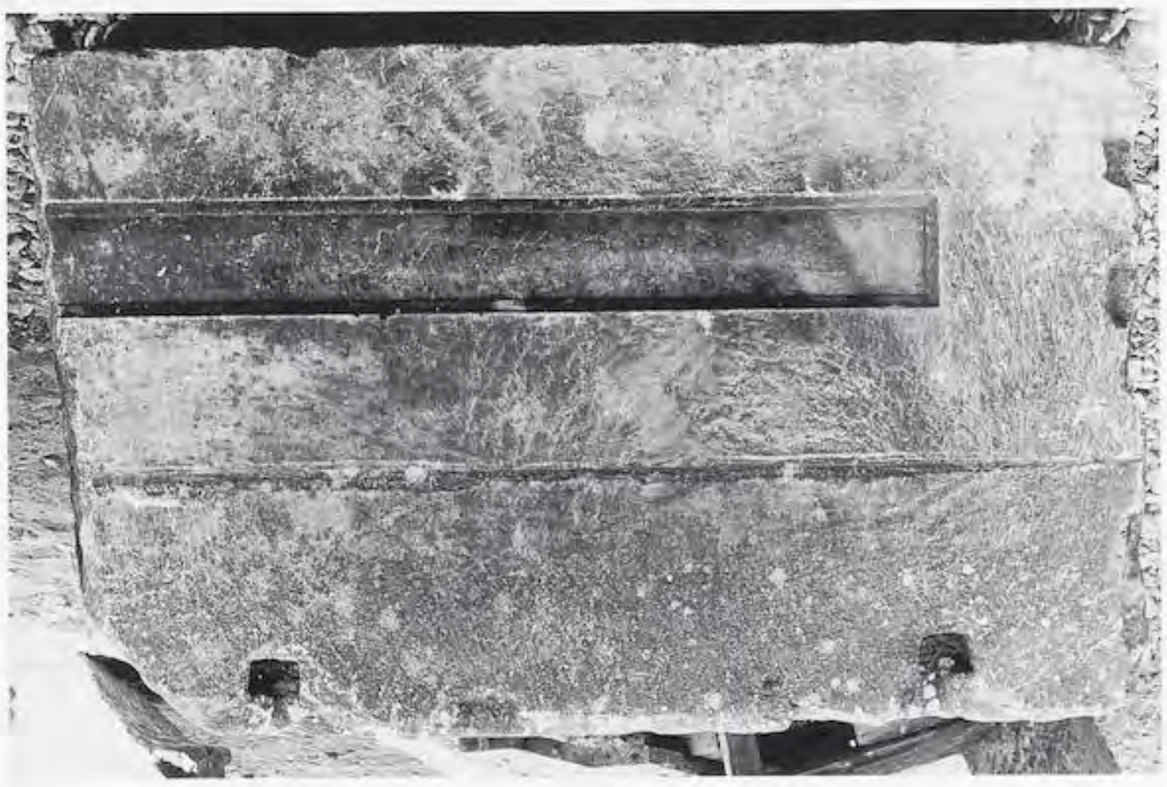





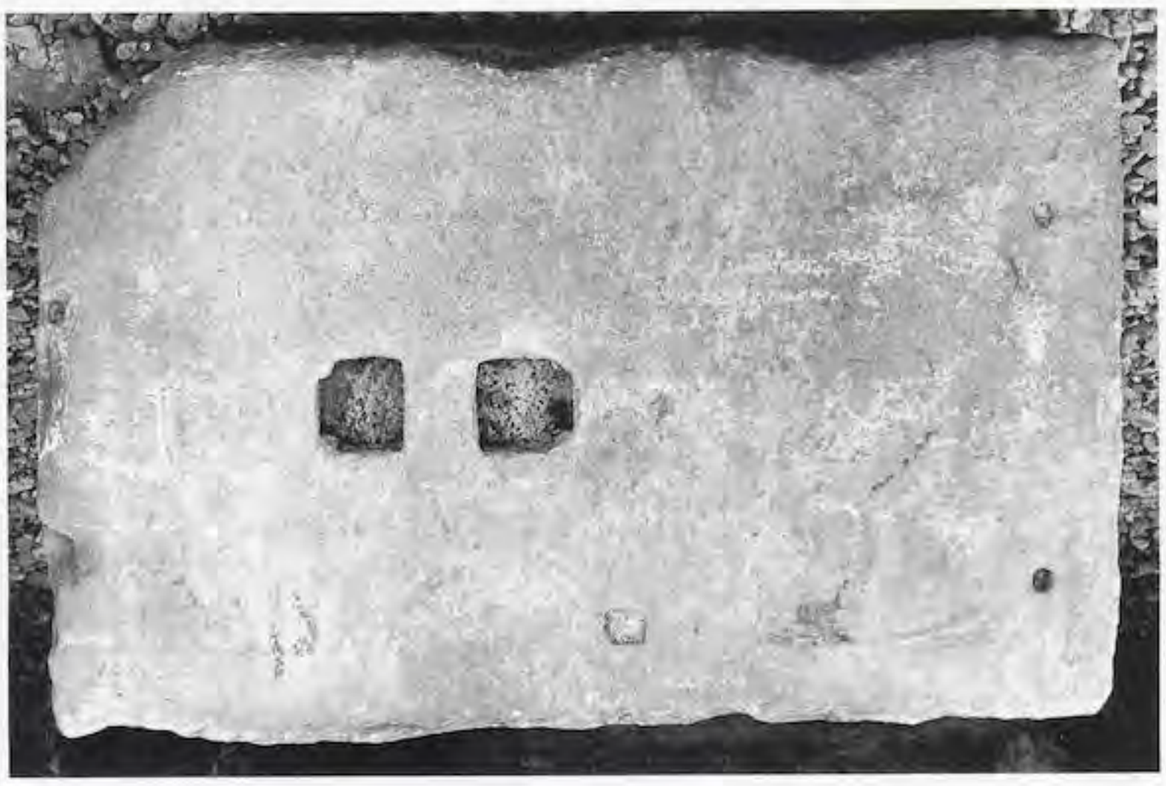





Abb. 268

UNIVERSITÄTS-
BIBLIOTHEK
HEIDELBERG
https://digi.ub.uni-heidelberg.de/diglit/fie_bd12_2tafeln/0144
© Universitätsbibliothek Heidelberg
gefördert durch die
DFG

Kat. Nr. 63 (A3)

ARCHITRAV A3
ERGÄNZUNGSVORSCHLAG A

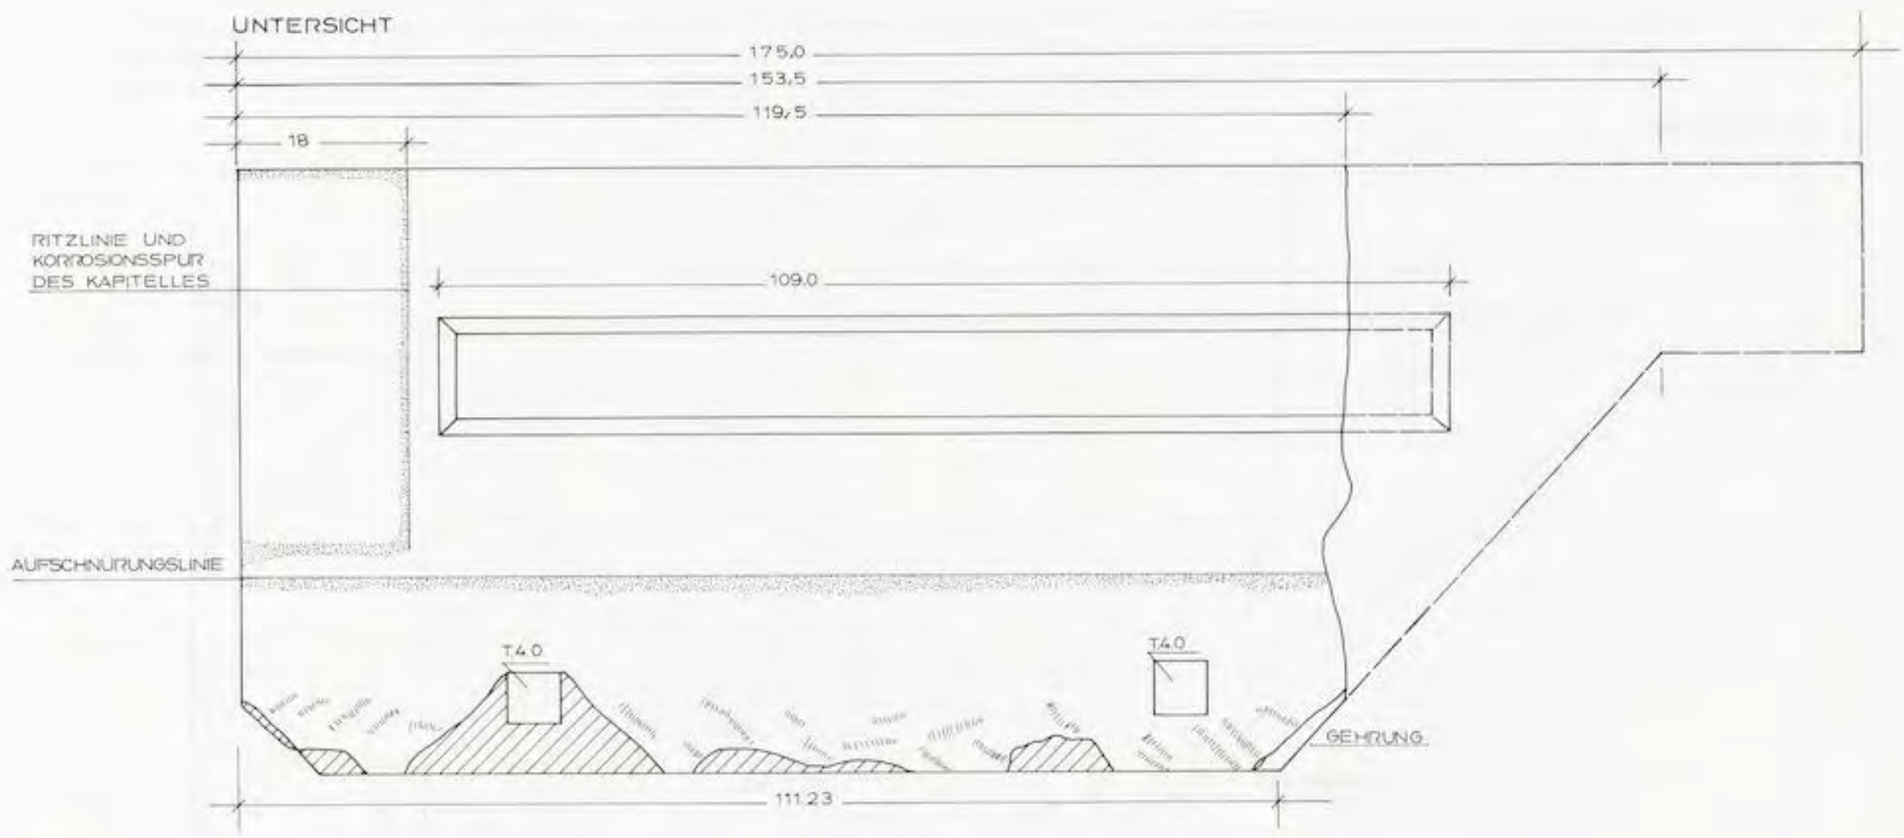0 10 20 30 40 50CM
AUFN: U.MUSS GEZ: E.KARHAN/ÖAI.INV.NR: 2442



ARCHITRAV A3
ERGÄNZUNGSVORSCHLAG B

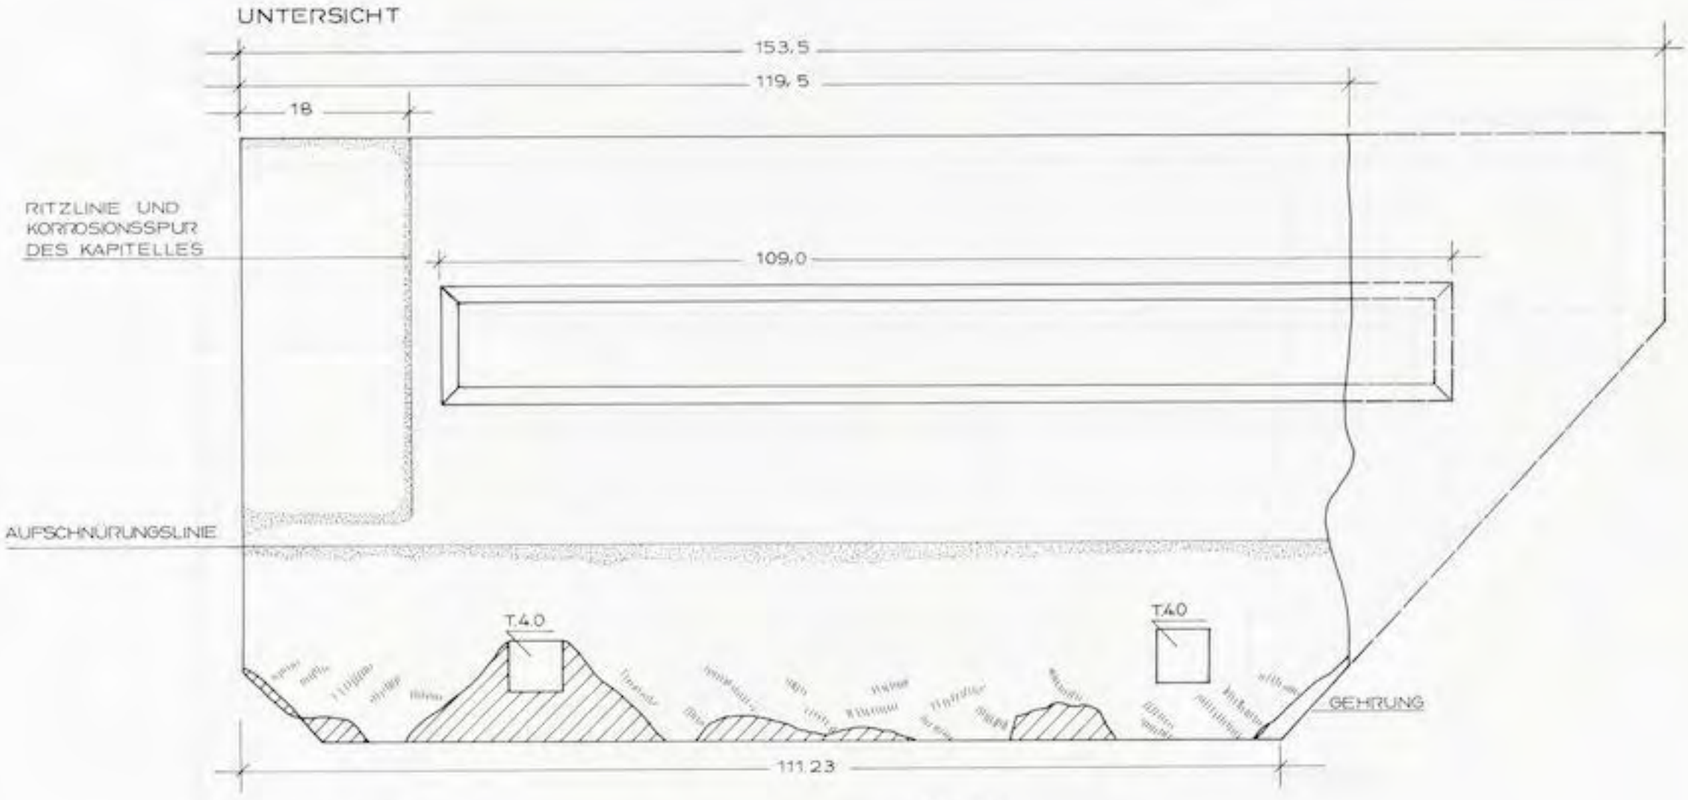


Abb. 269

UNIVERSITÄTS-
BIBLIOTHEK
HEIDELBERG
https://digi.ub.uni-heidelberg.de/diglit/fie_bd12_2tafeln/0145
© Universitätsbibliothek Heidelberg
gefördert durch die
DFG

Kat. Nr. 64 (A4)

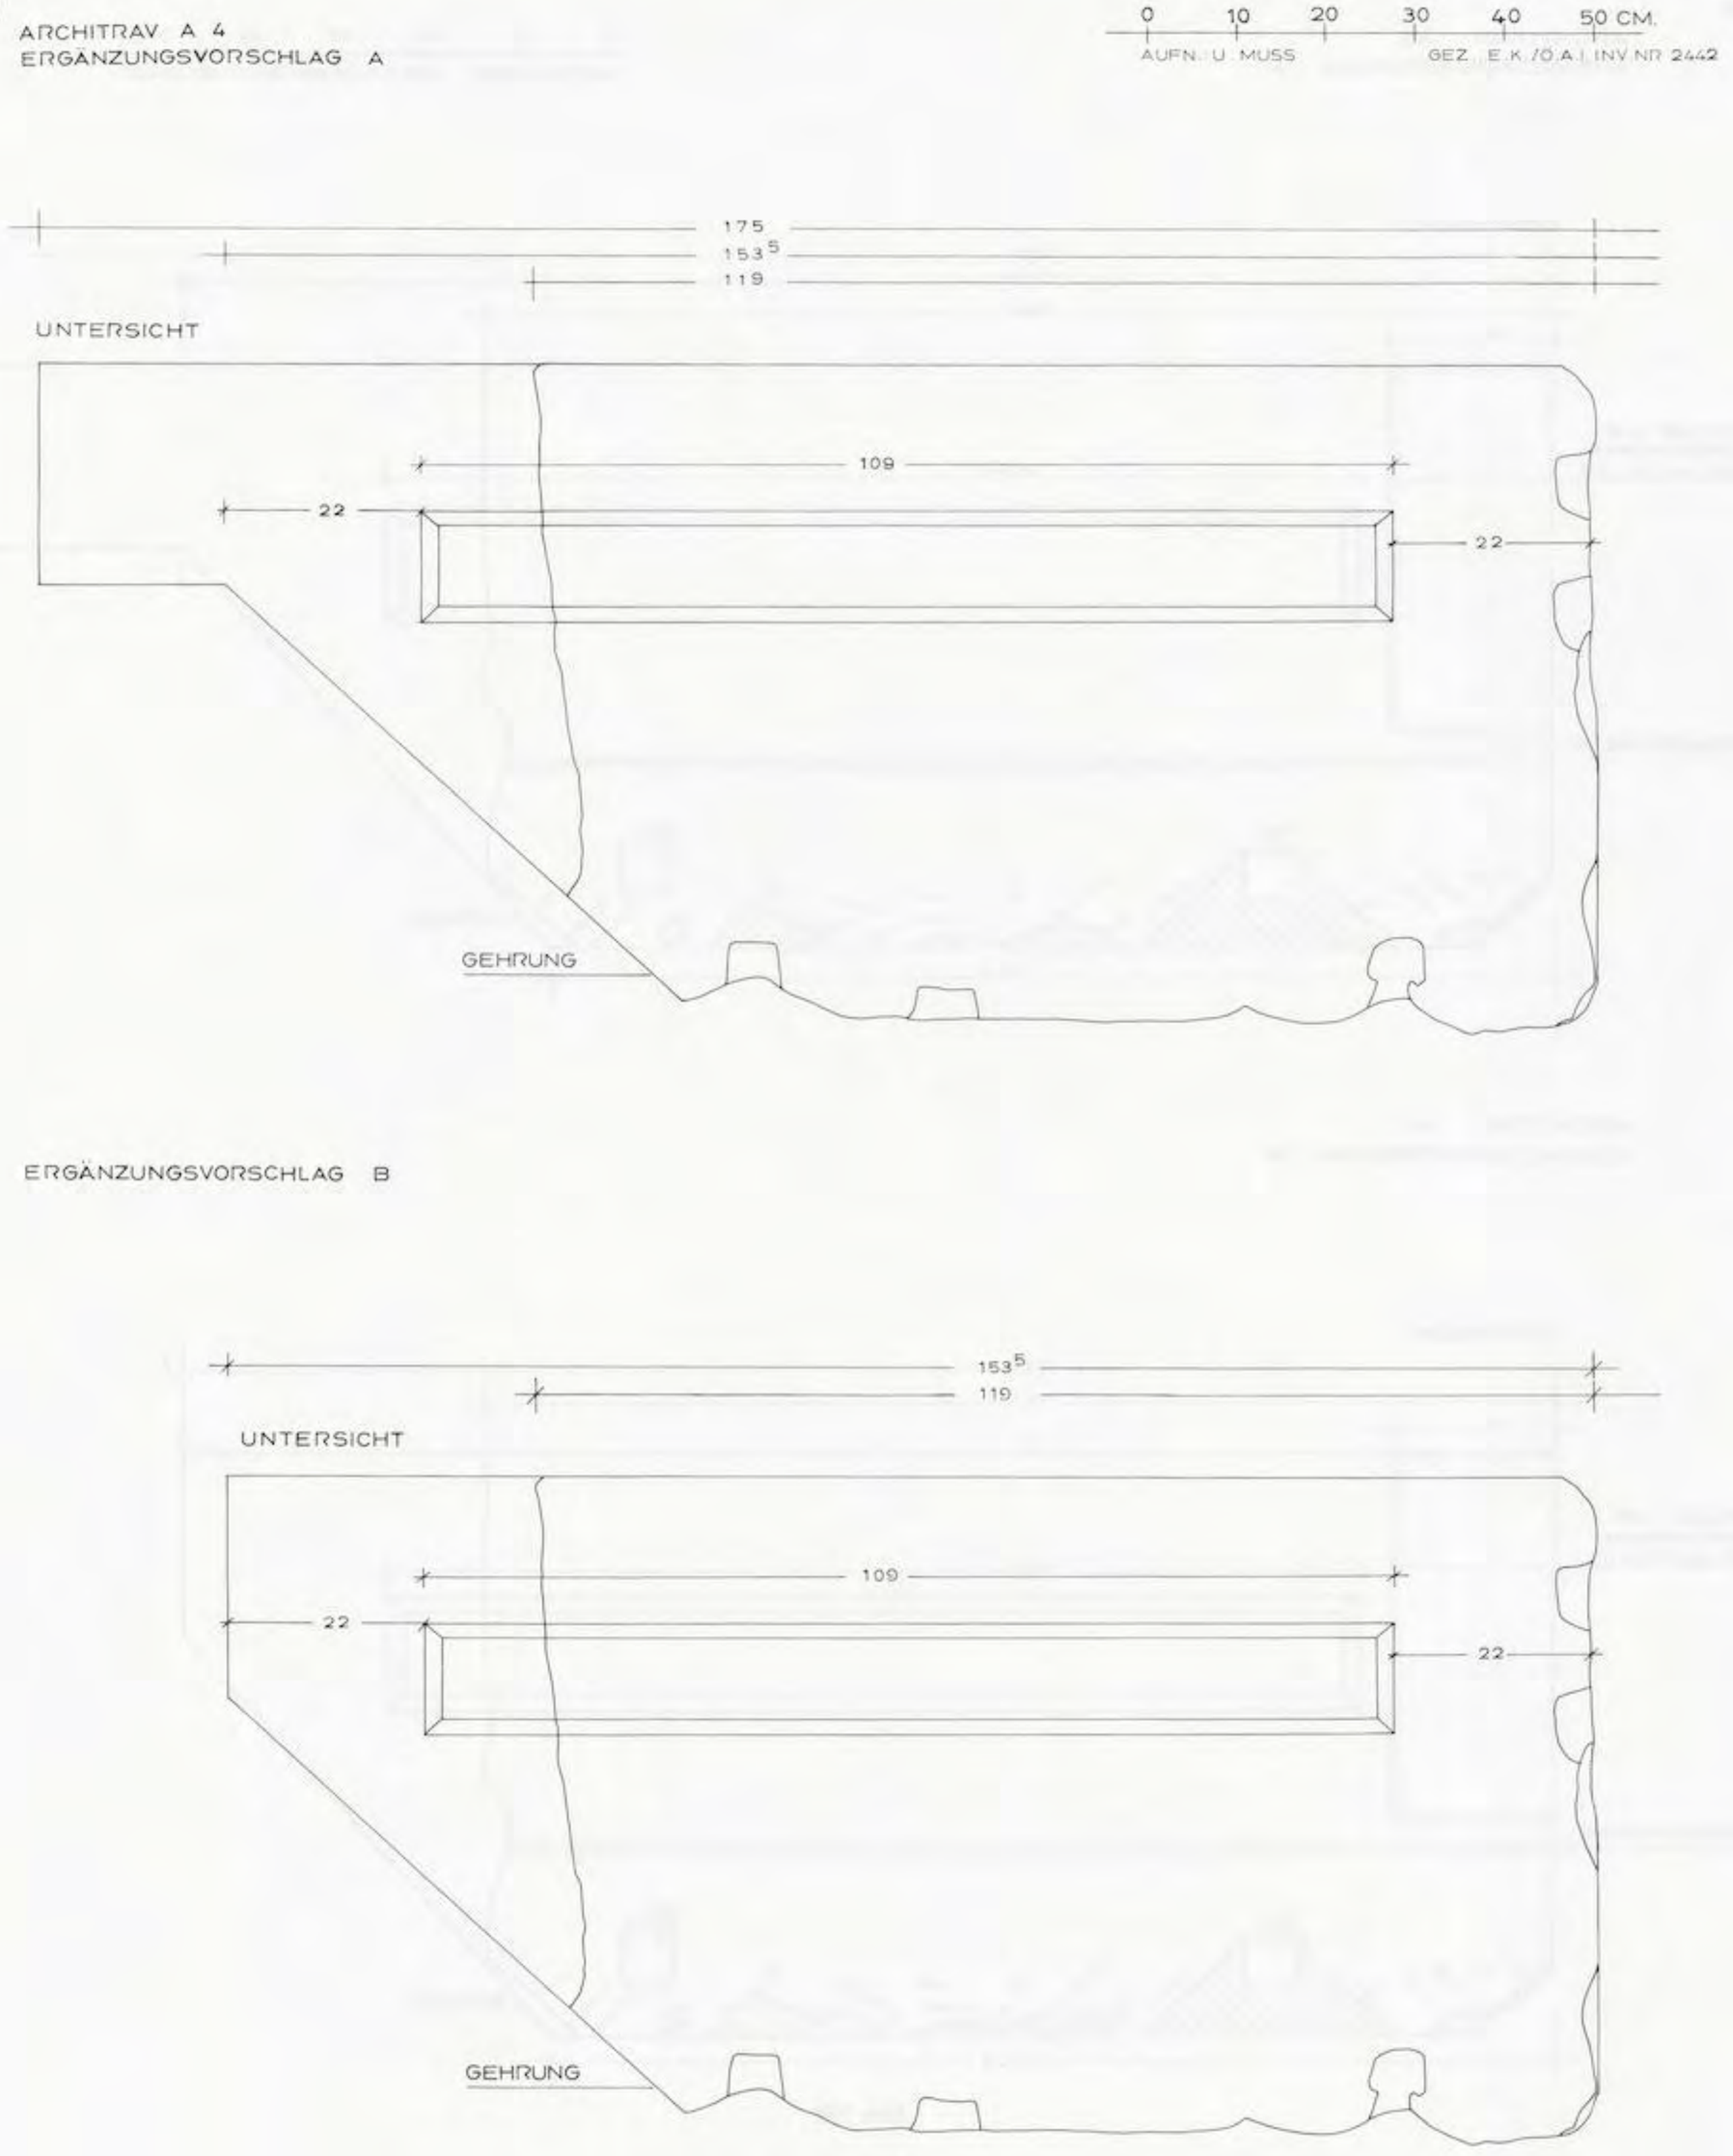


Abb. 270

UNIVERSITÄTS-
BIBLIOTHEK
HEIDELBERG
https://digi.ub.uni-heidelberg.de/diglit/fie_bd12_2tafeln/0146
© Universitätsbibliothek Heidelberg
gefördert durch die
DFG

ARCHITRAVE

Kat. Nr. 65 (A5)


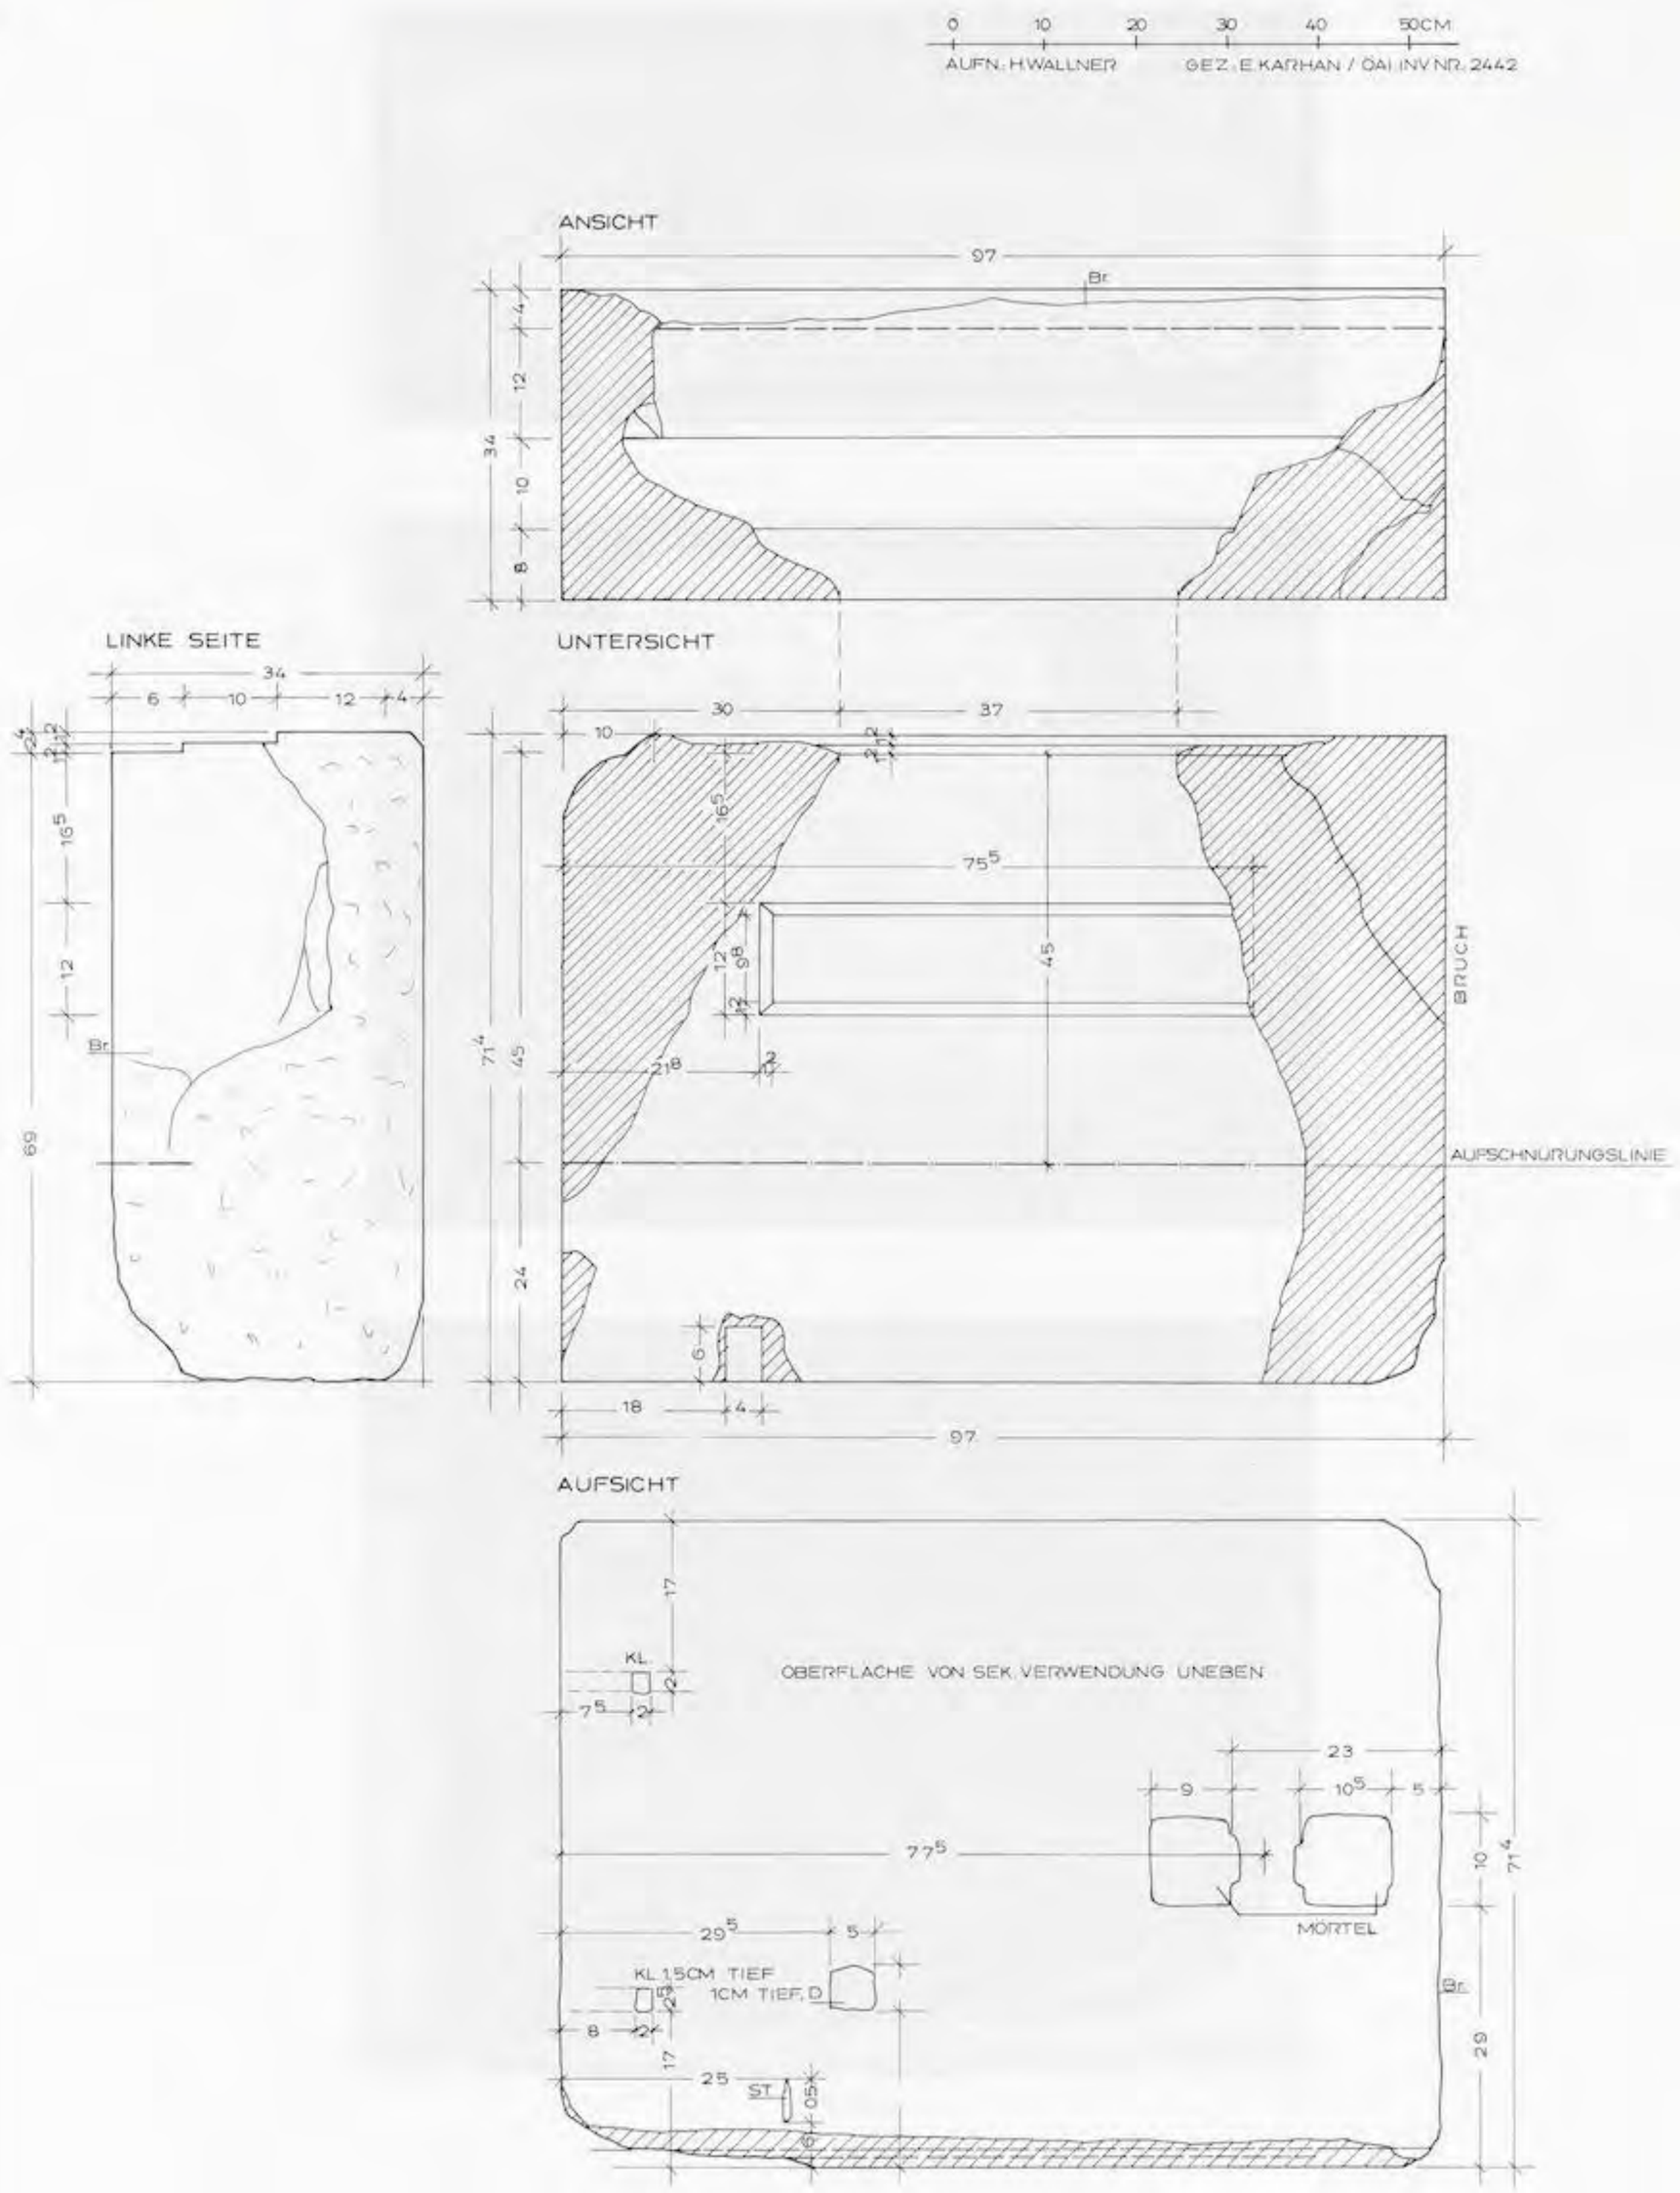


Abb. 271

UNIVERSITÄTS-
BIBLIOTHEK
HEIDELBERG
https://digi.ub.uni-heidelberg.de/diglit/fie_bd12_2tafeln/0147
© Universitätsbibliothek Heidelberg
gefördert durch die
DFG

ARCHITRAVE

Kat. Nr. 65 (A5)

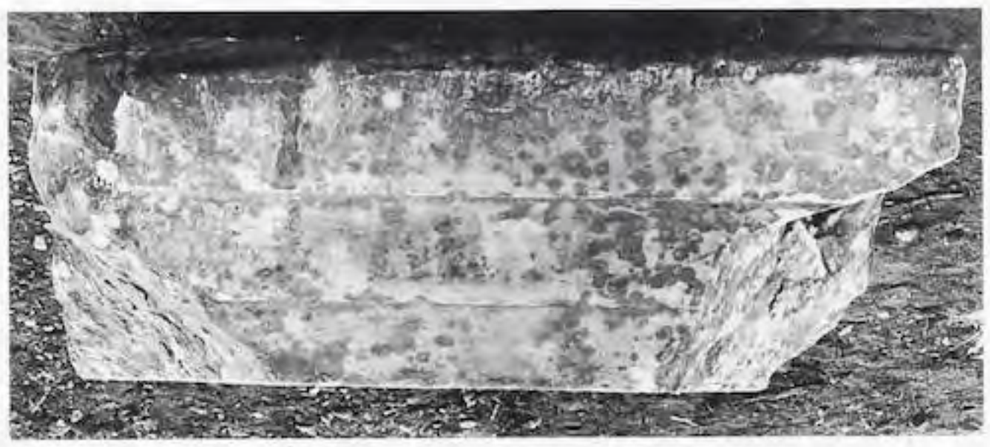



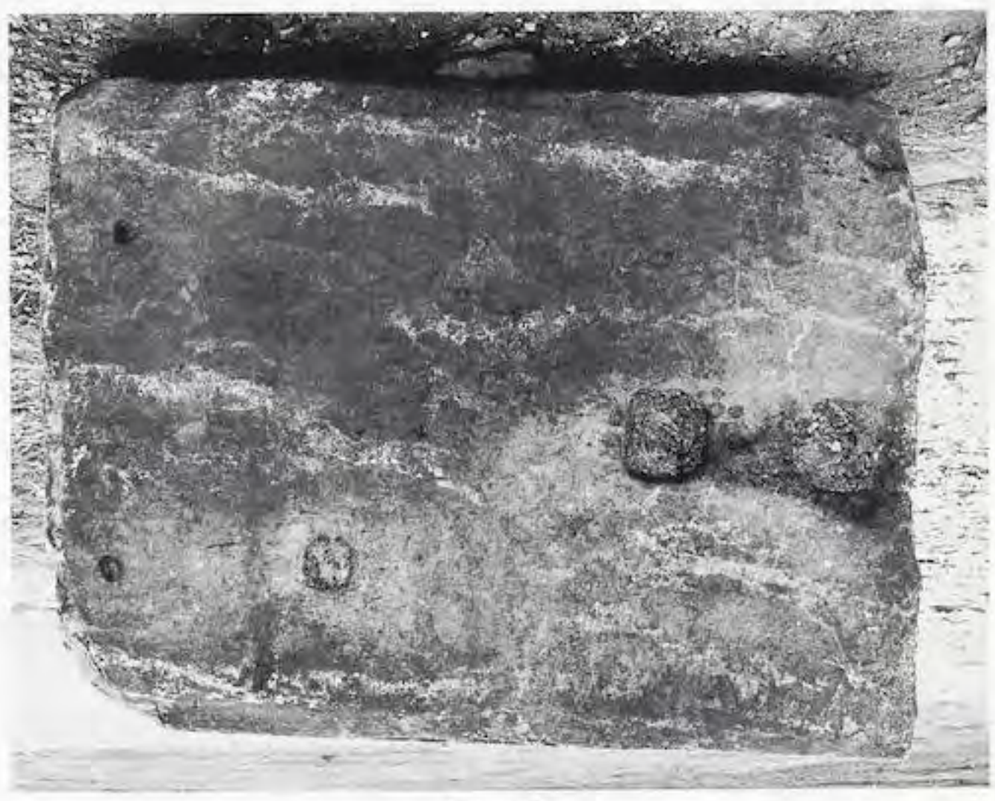


Abb. 272

UNIVERSITÄTS-
BIBLIOTHEK
HEIDELBERG
https://digi.ub.uni-heidelberg.de/diglit/fie_bd12_2tafeln/0148
© Universitätsbibliothek Heidelberg
gefördert durch die
DFG

ARCHITRAVE

Kat. Nr. 66 (A6)


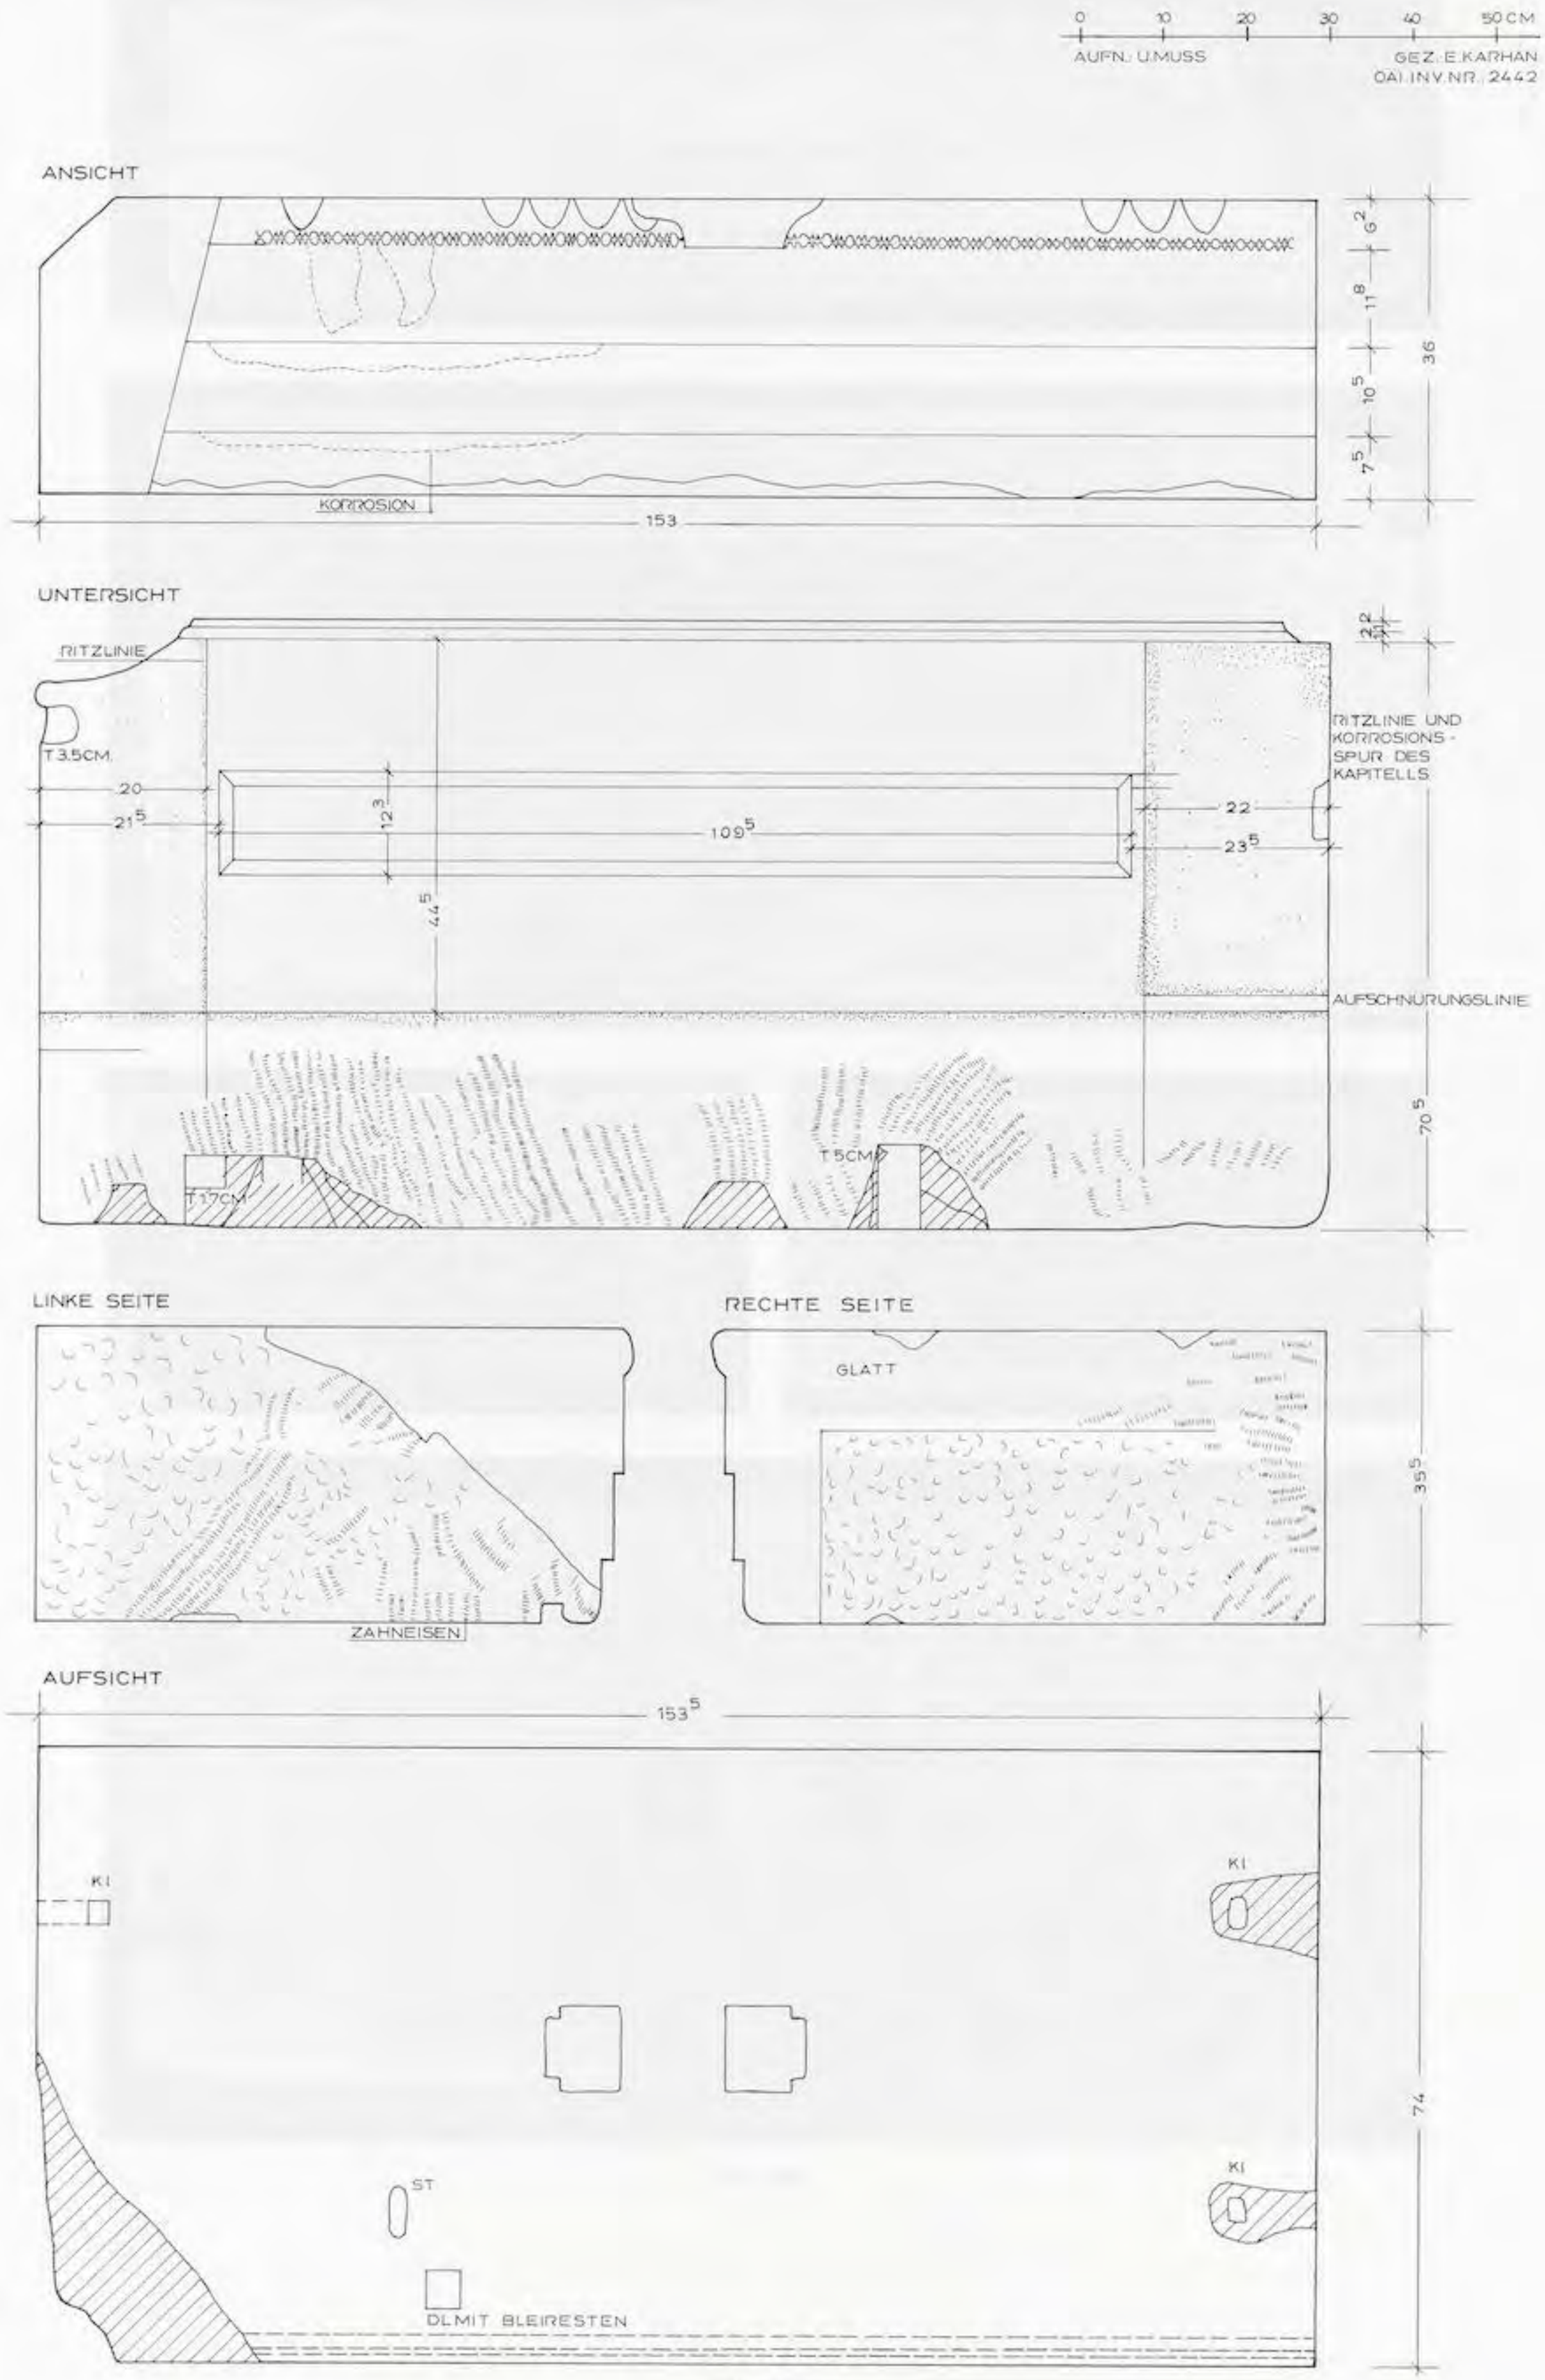


Abb. 273

UNIVERSITÄTS-BIBLIOTHEK HEIDELBERG
https://digi.ub.uni-heidelberg.de/diglit/fie_bd12_2tafeln/0149
© Universitätsbibliothek Heidelberg
gefördert durch die DFG

Kat. Nr. 66 (A6)

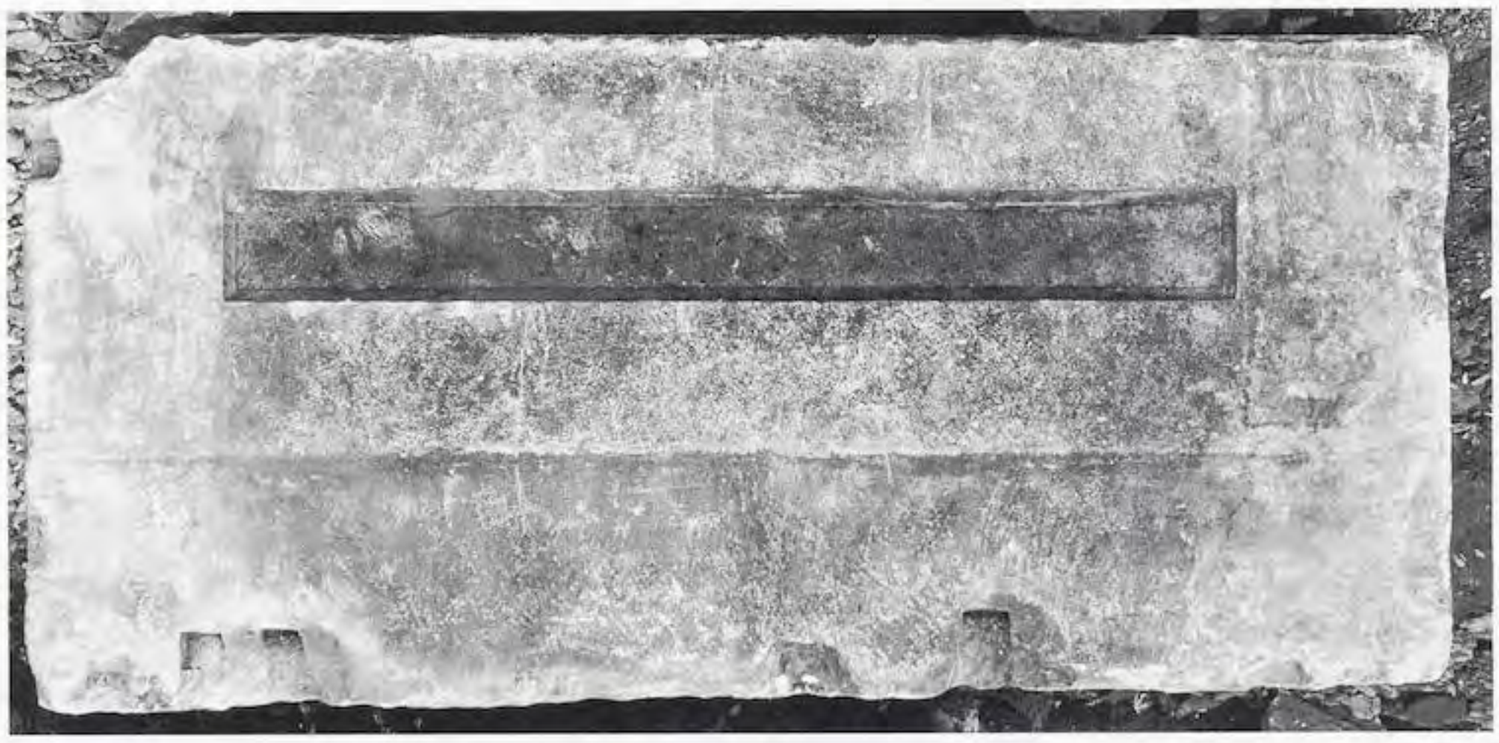







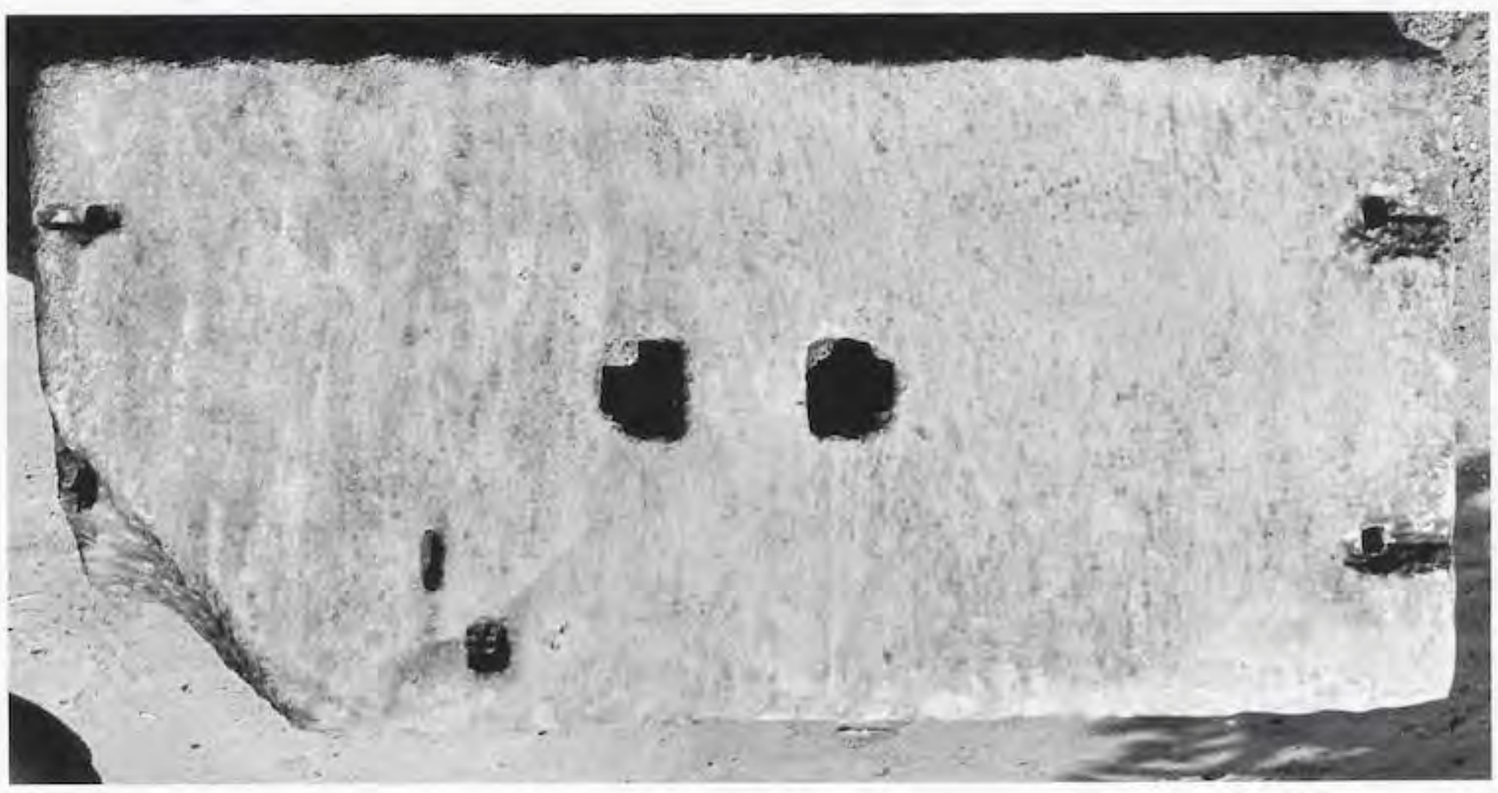


Abb. 274

UNIVERSITÄTS-
BIBLIOTHEK
HEIDELBERG

https://digi.ub.uni-heidelberg.de/diglit/fie_bd12_2tafeln/0150

© Universitätsbibliothek Heidelberg

gefördert durch die
DFG

ARCHITRAVE

Kat. Nr. 67 (A7)

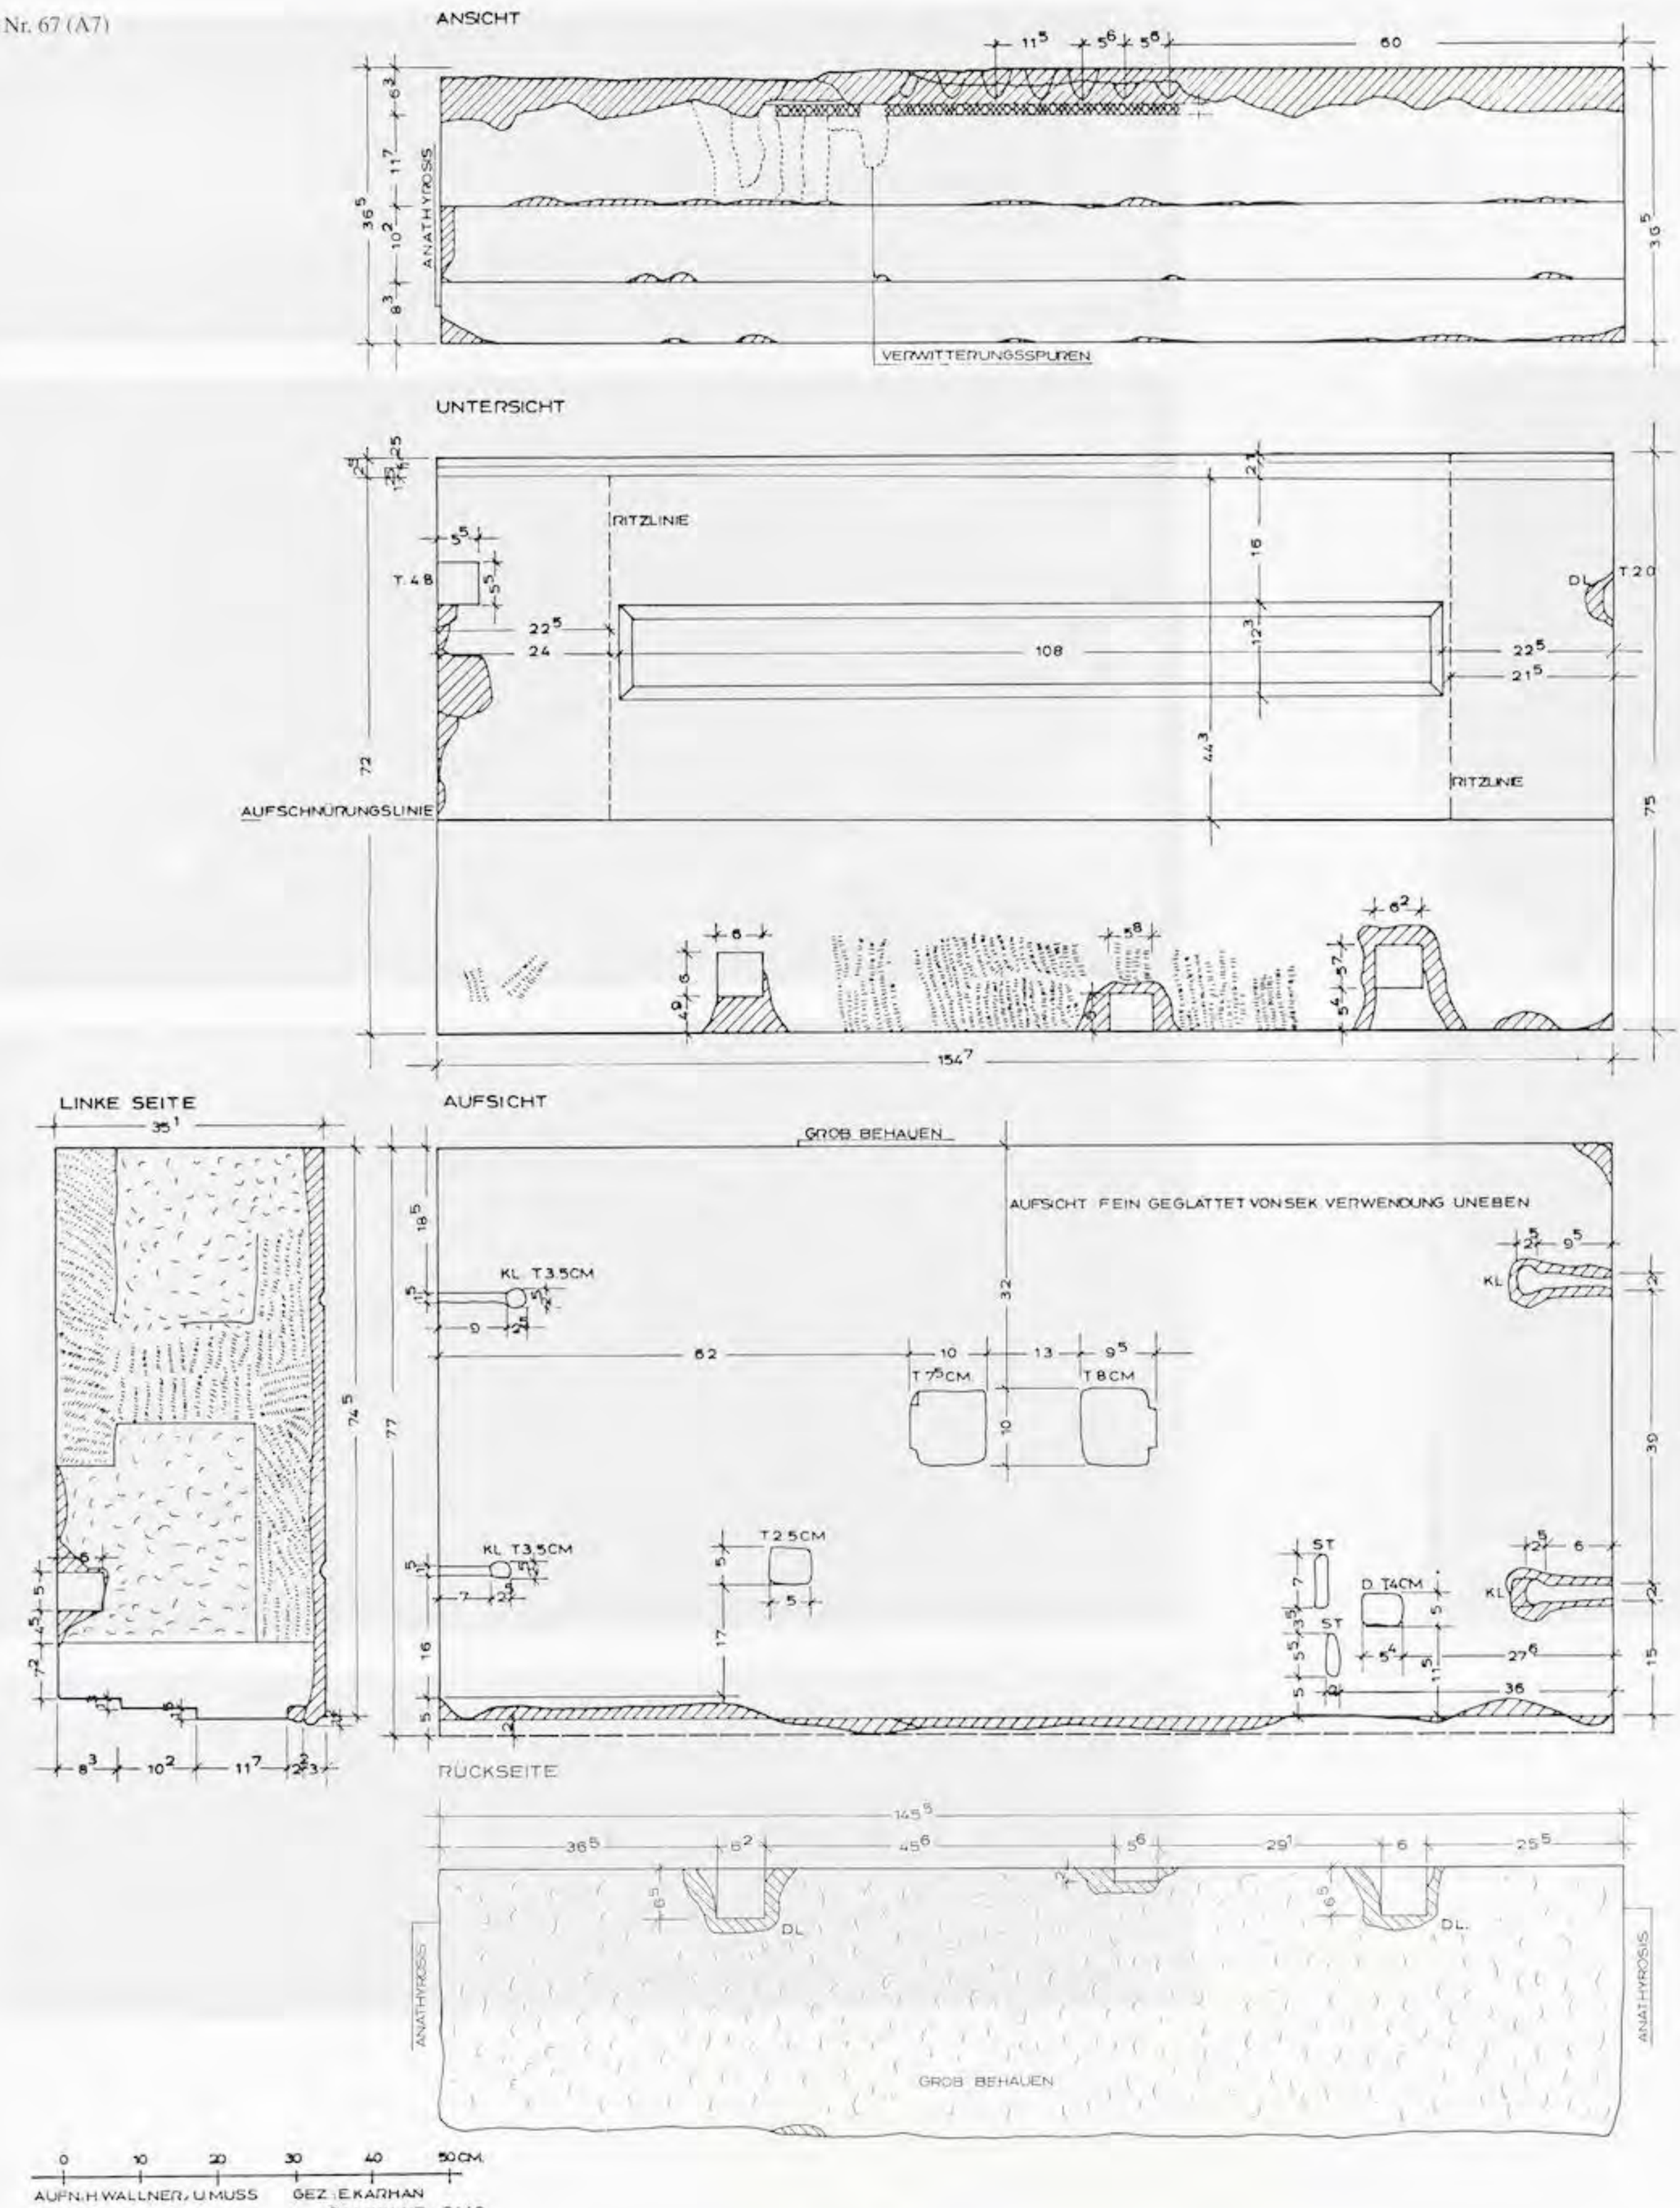


Abb. 275

UNIVERSITÄTS-
BIBLIOTHEK
HEIDELBERG
https://digi.ub.uni-heidelberg.de/diglit/fie_bd12_2tafeln/0151
© Universitätsbibliothek Heidelberg
gefördert durch die
DFG

Kat. Nr. 67 (A7)










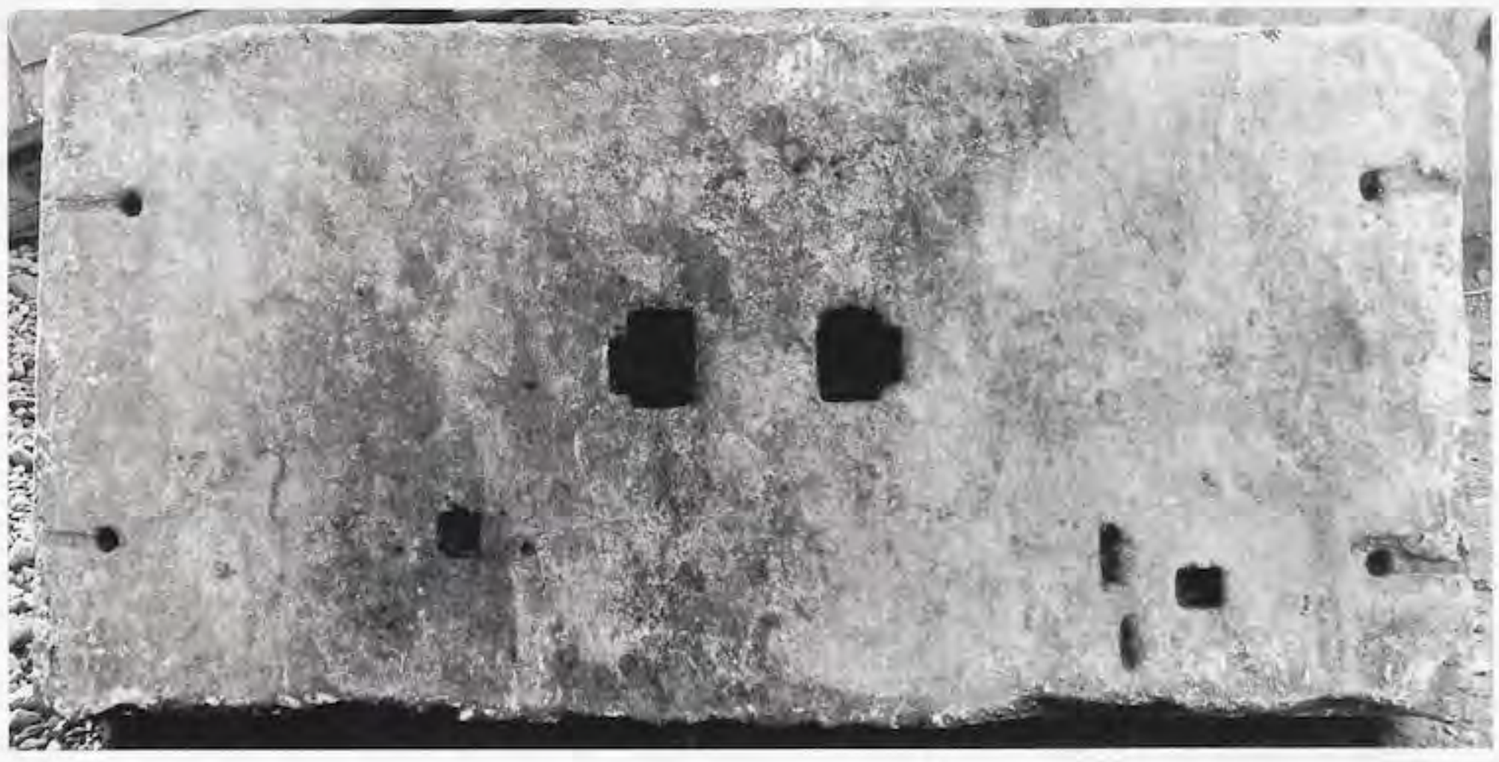




Abb. 276

UNIVERSITÄTS-
BIBLIOTHEK
HEIDELBERG
https://digi.ub.uni-heidelberg.de/diglit/fie_bd12_2tafeln/0152
© Universitätsbibliothek Heidelberg
gefördert durch die
DFG

Kat. Nr. 68 (G1)

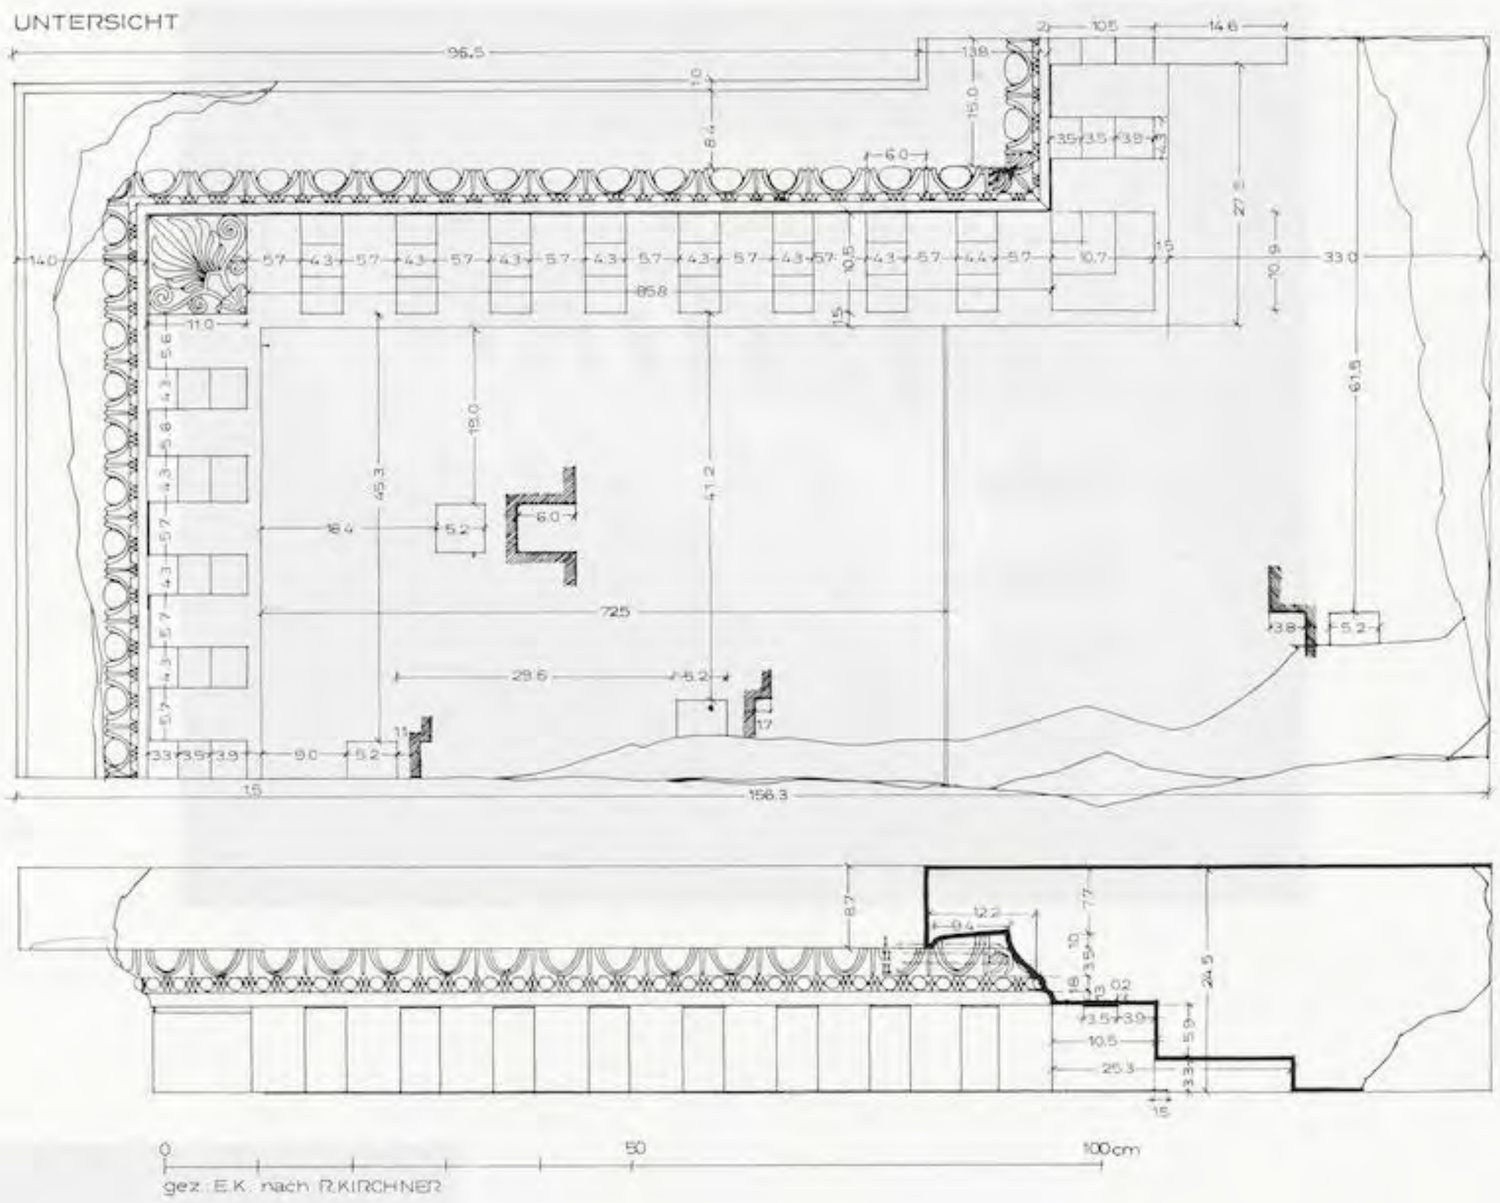






Abb. 277

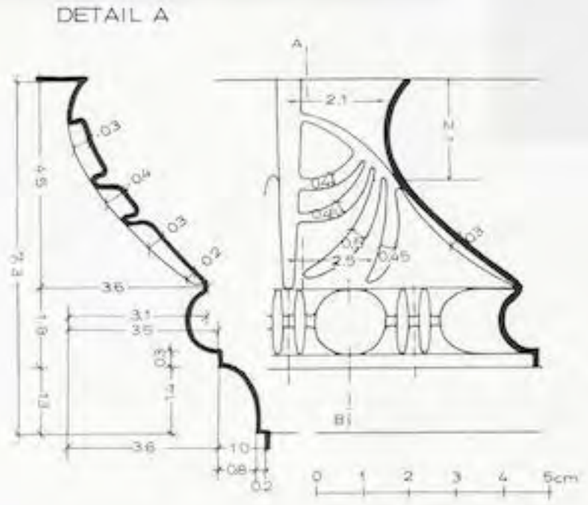UNIVERSITÄTS-
BIBLIOTHEK
HEIDELBERG
https://digi.ub.uni-heidelberg.de/diglit/fie_bd12_2tafeln/0153
© Universitätsbibliothek Heidelberg
gefördert durch die
DFG

Kat. Nr. 68 (G1)

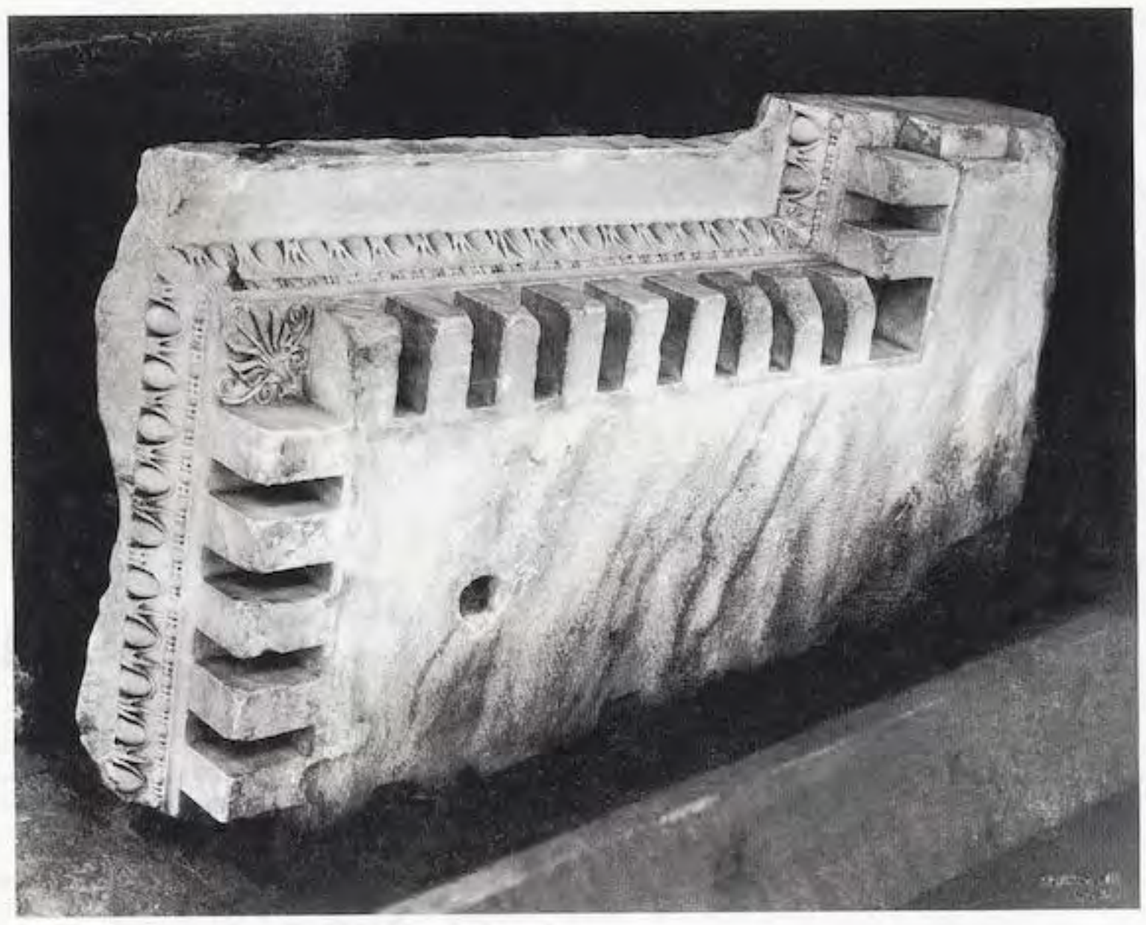








Abb. 278

UNIVERSITÄTS-
BIBLIOTHEK
HEIDELBERG
https://digi.ub.uni-heidelberg.de/diglit/fie_bd12_2tafeln/0154
© Universitätsbibliothek Heidelberg
gefördert durch die
DFG

Kat. Nr. 69 (G2)

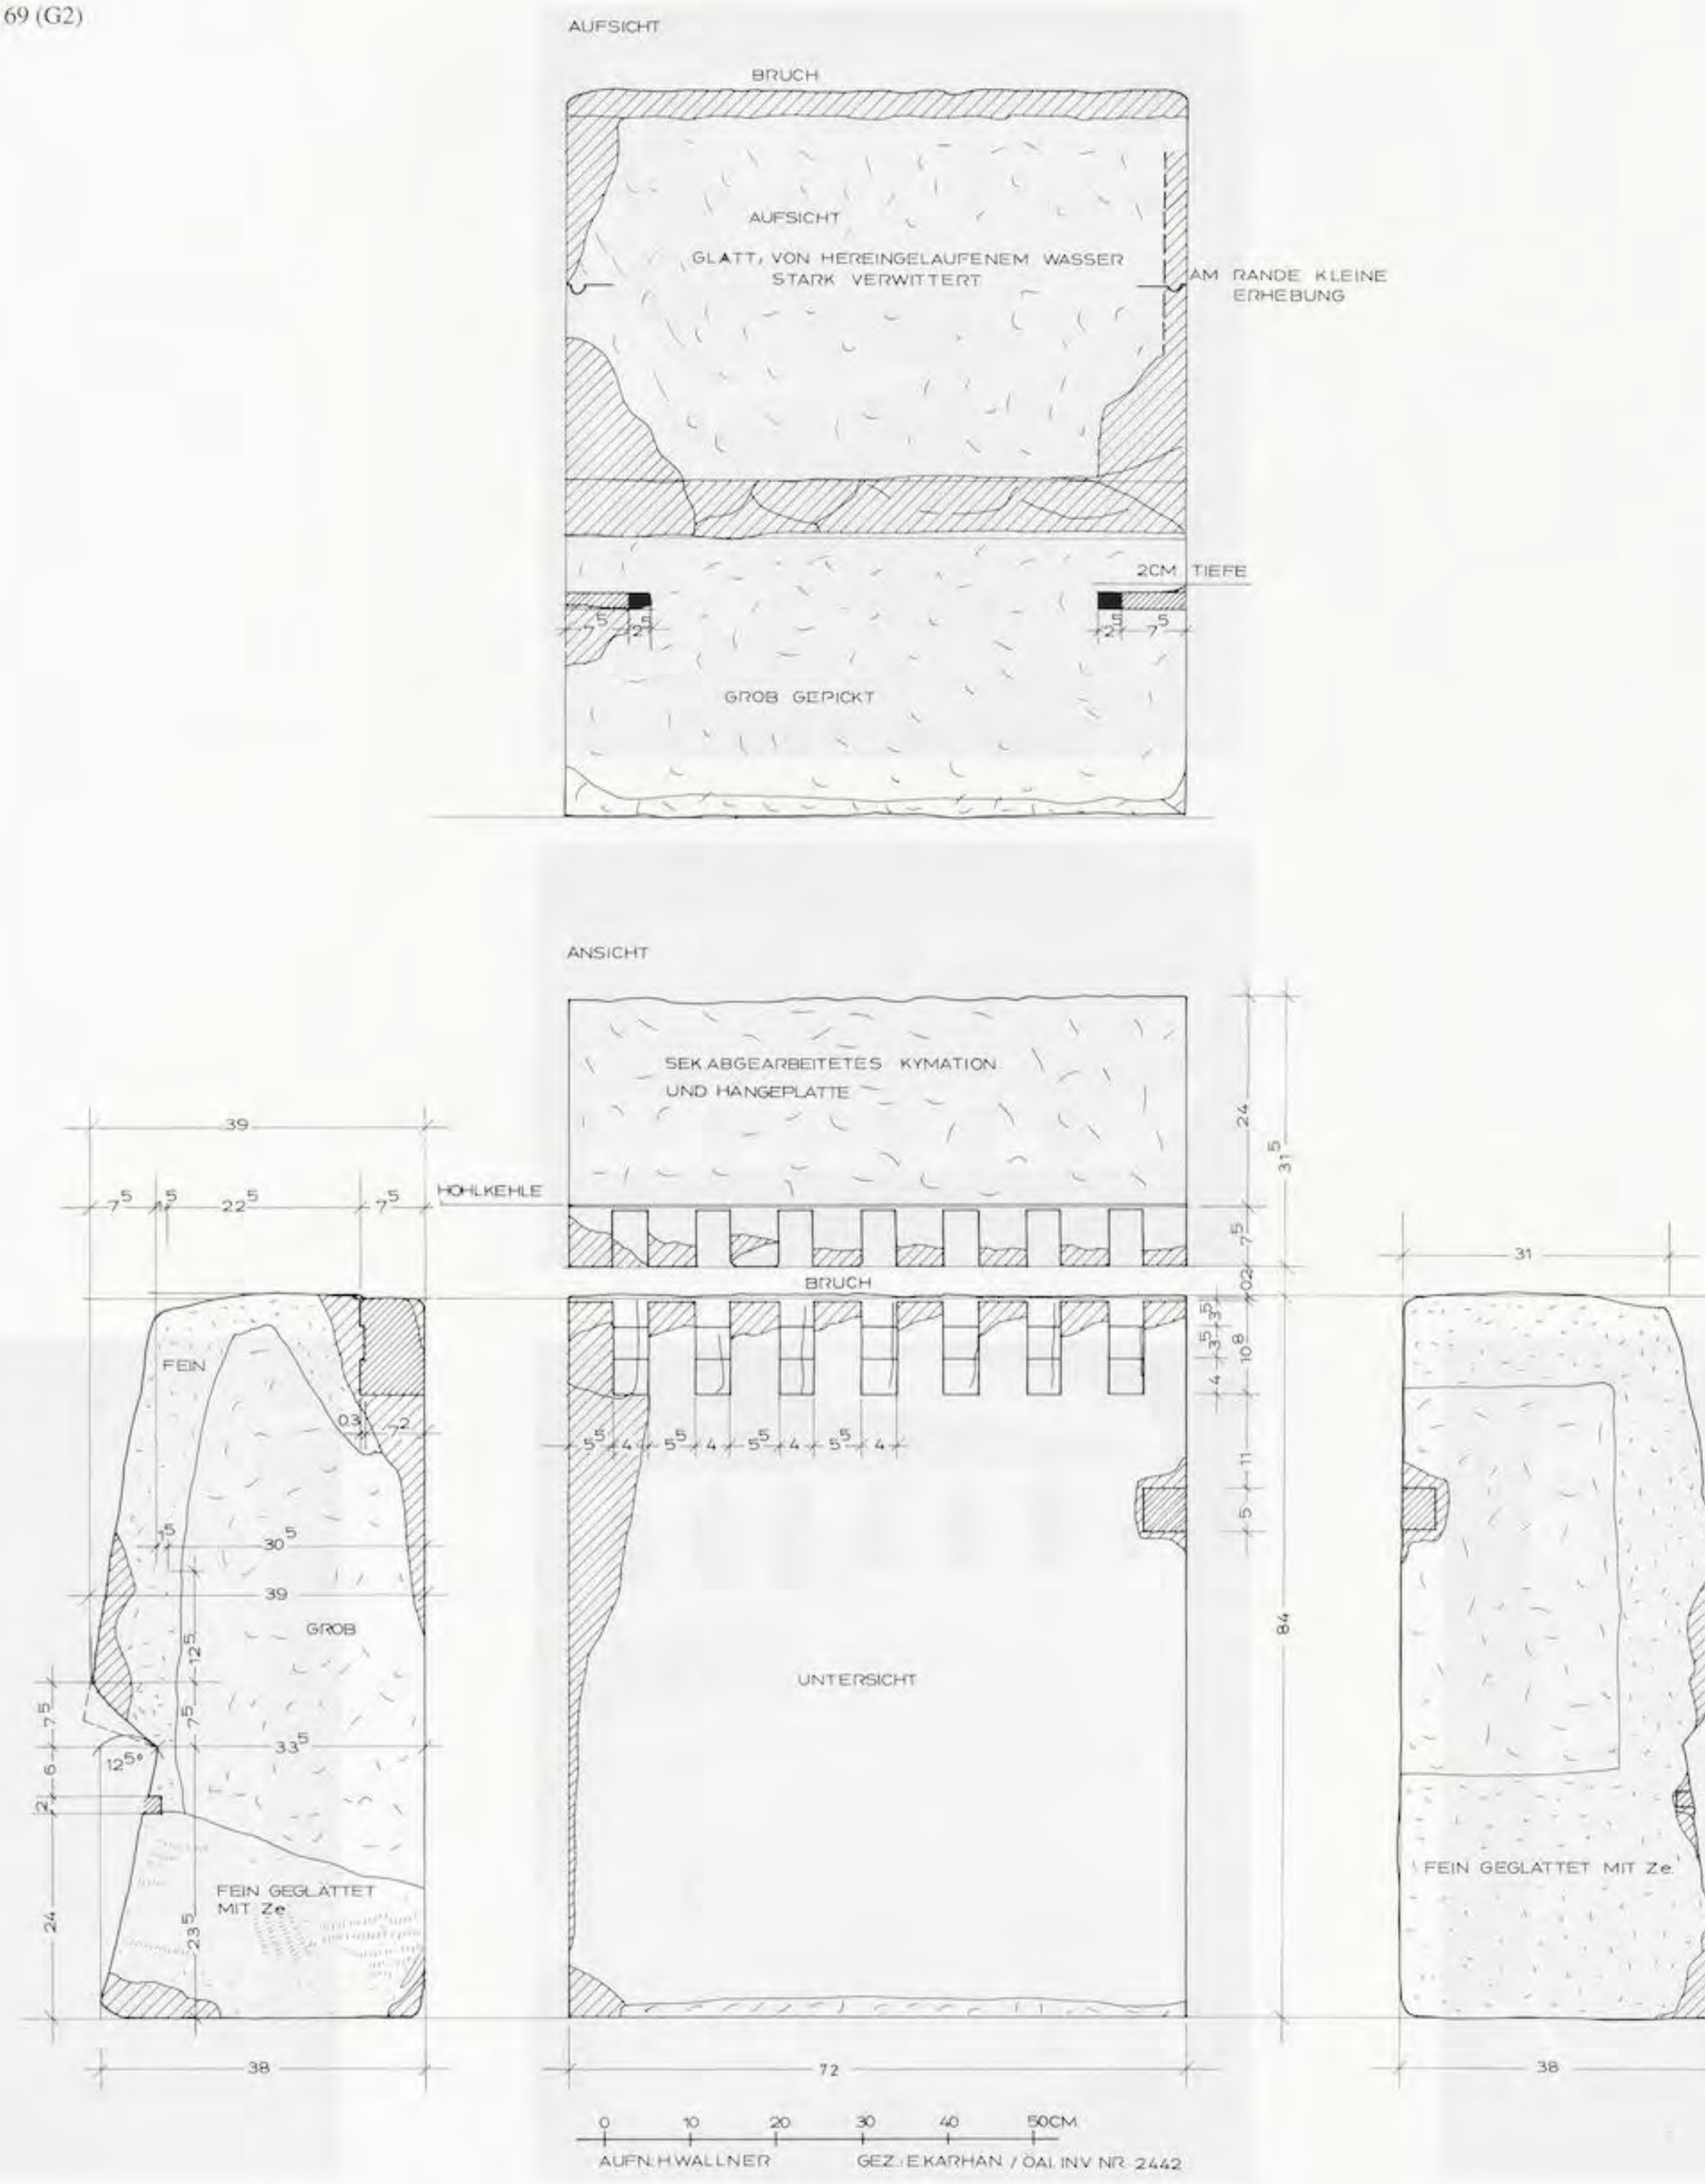


Abb. 279

UNIVERSITÄTS-BIBLIOTHEK HEIDELBERG
https://digi.ub.uni-heidelberg.de/diglit/fie_bd12_2tafeln/0155
© Universitätsbibliothek Heidelberg
gefördert durch die DFG

Kat. Nr. 69 (G2)

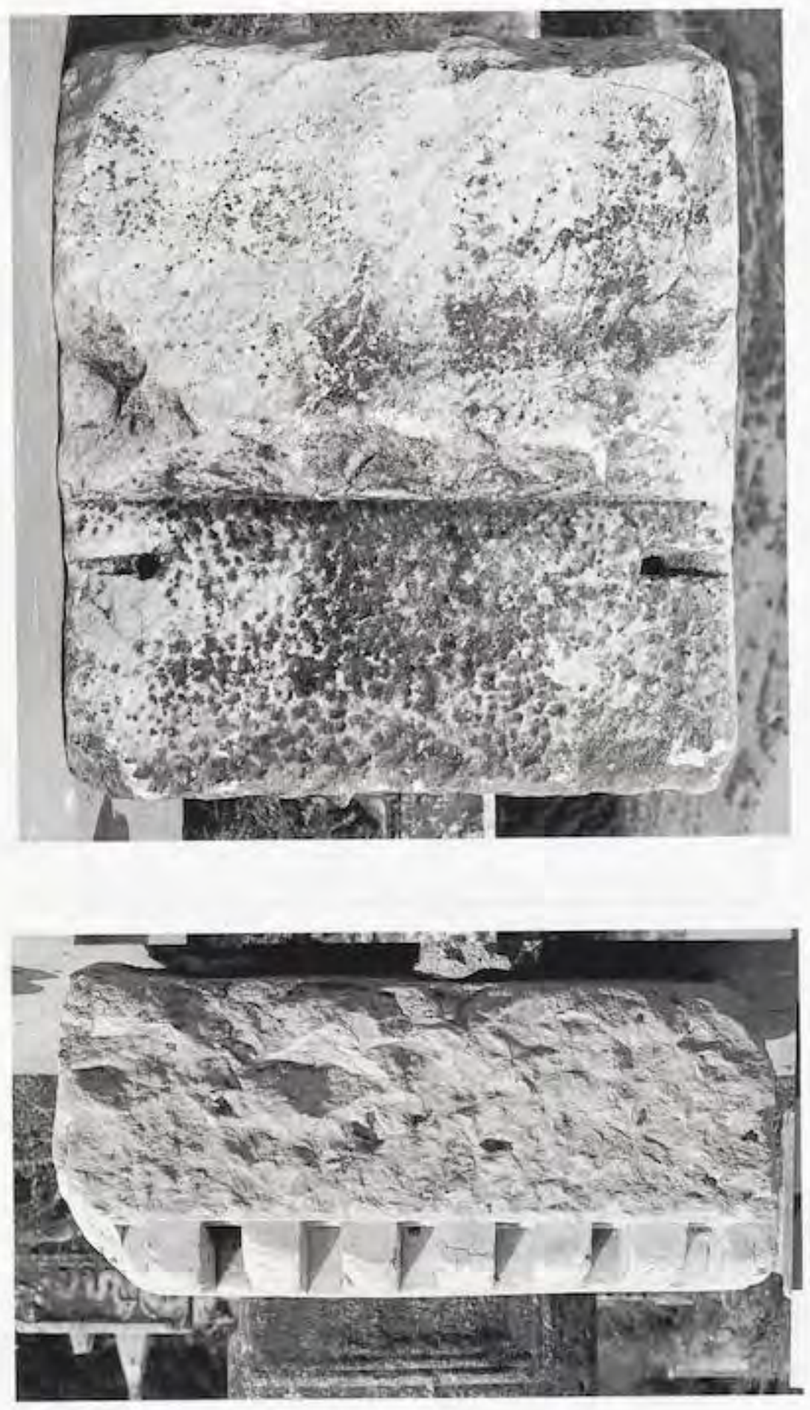








Abb. 280

UNIVERSITÄTS-
BIBLIOTHEK
HEIDELBERG
https://digi.ub.uni-heidelberg.de/diglit/fie_bd12_2tafeln/0156
© Universitätsbibliothek Heidelberg
gefördert durch die
DFG

Kat. Nr. 70 (G3)

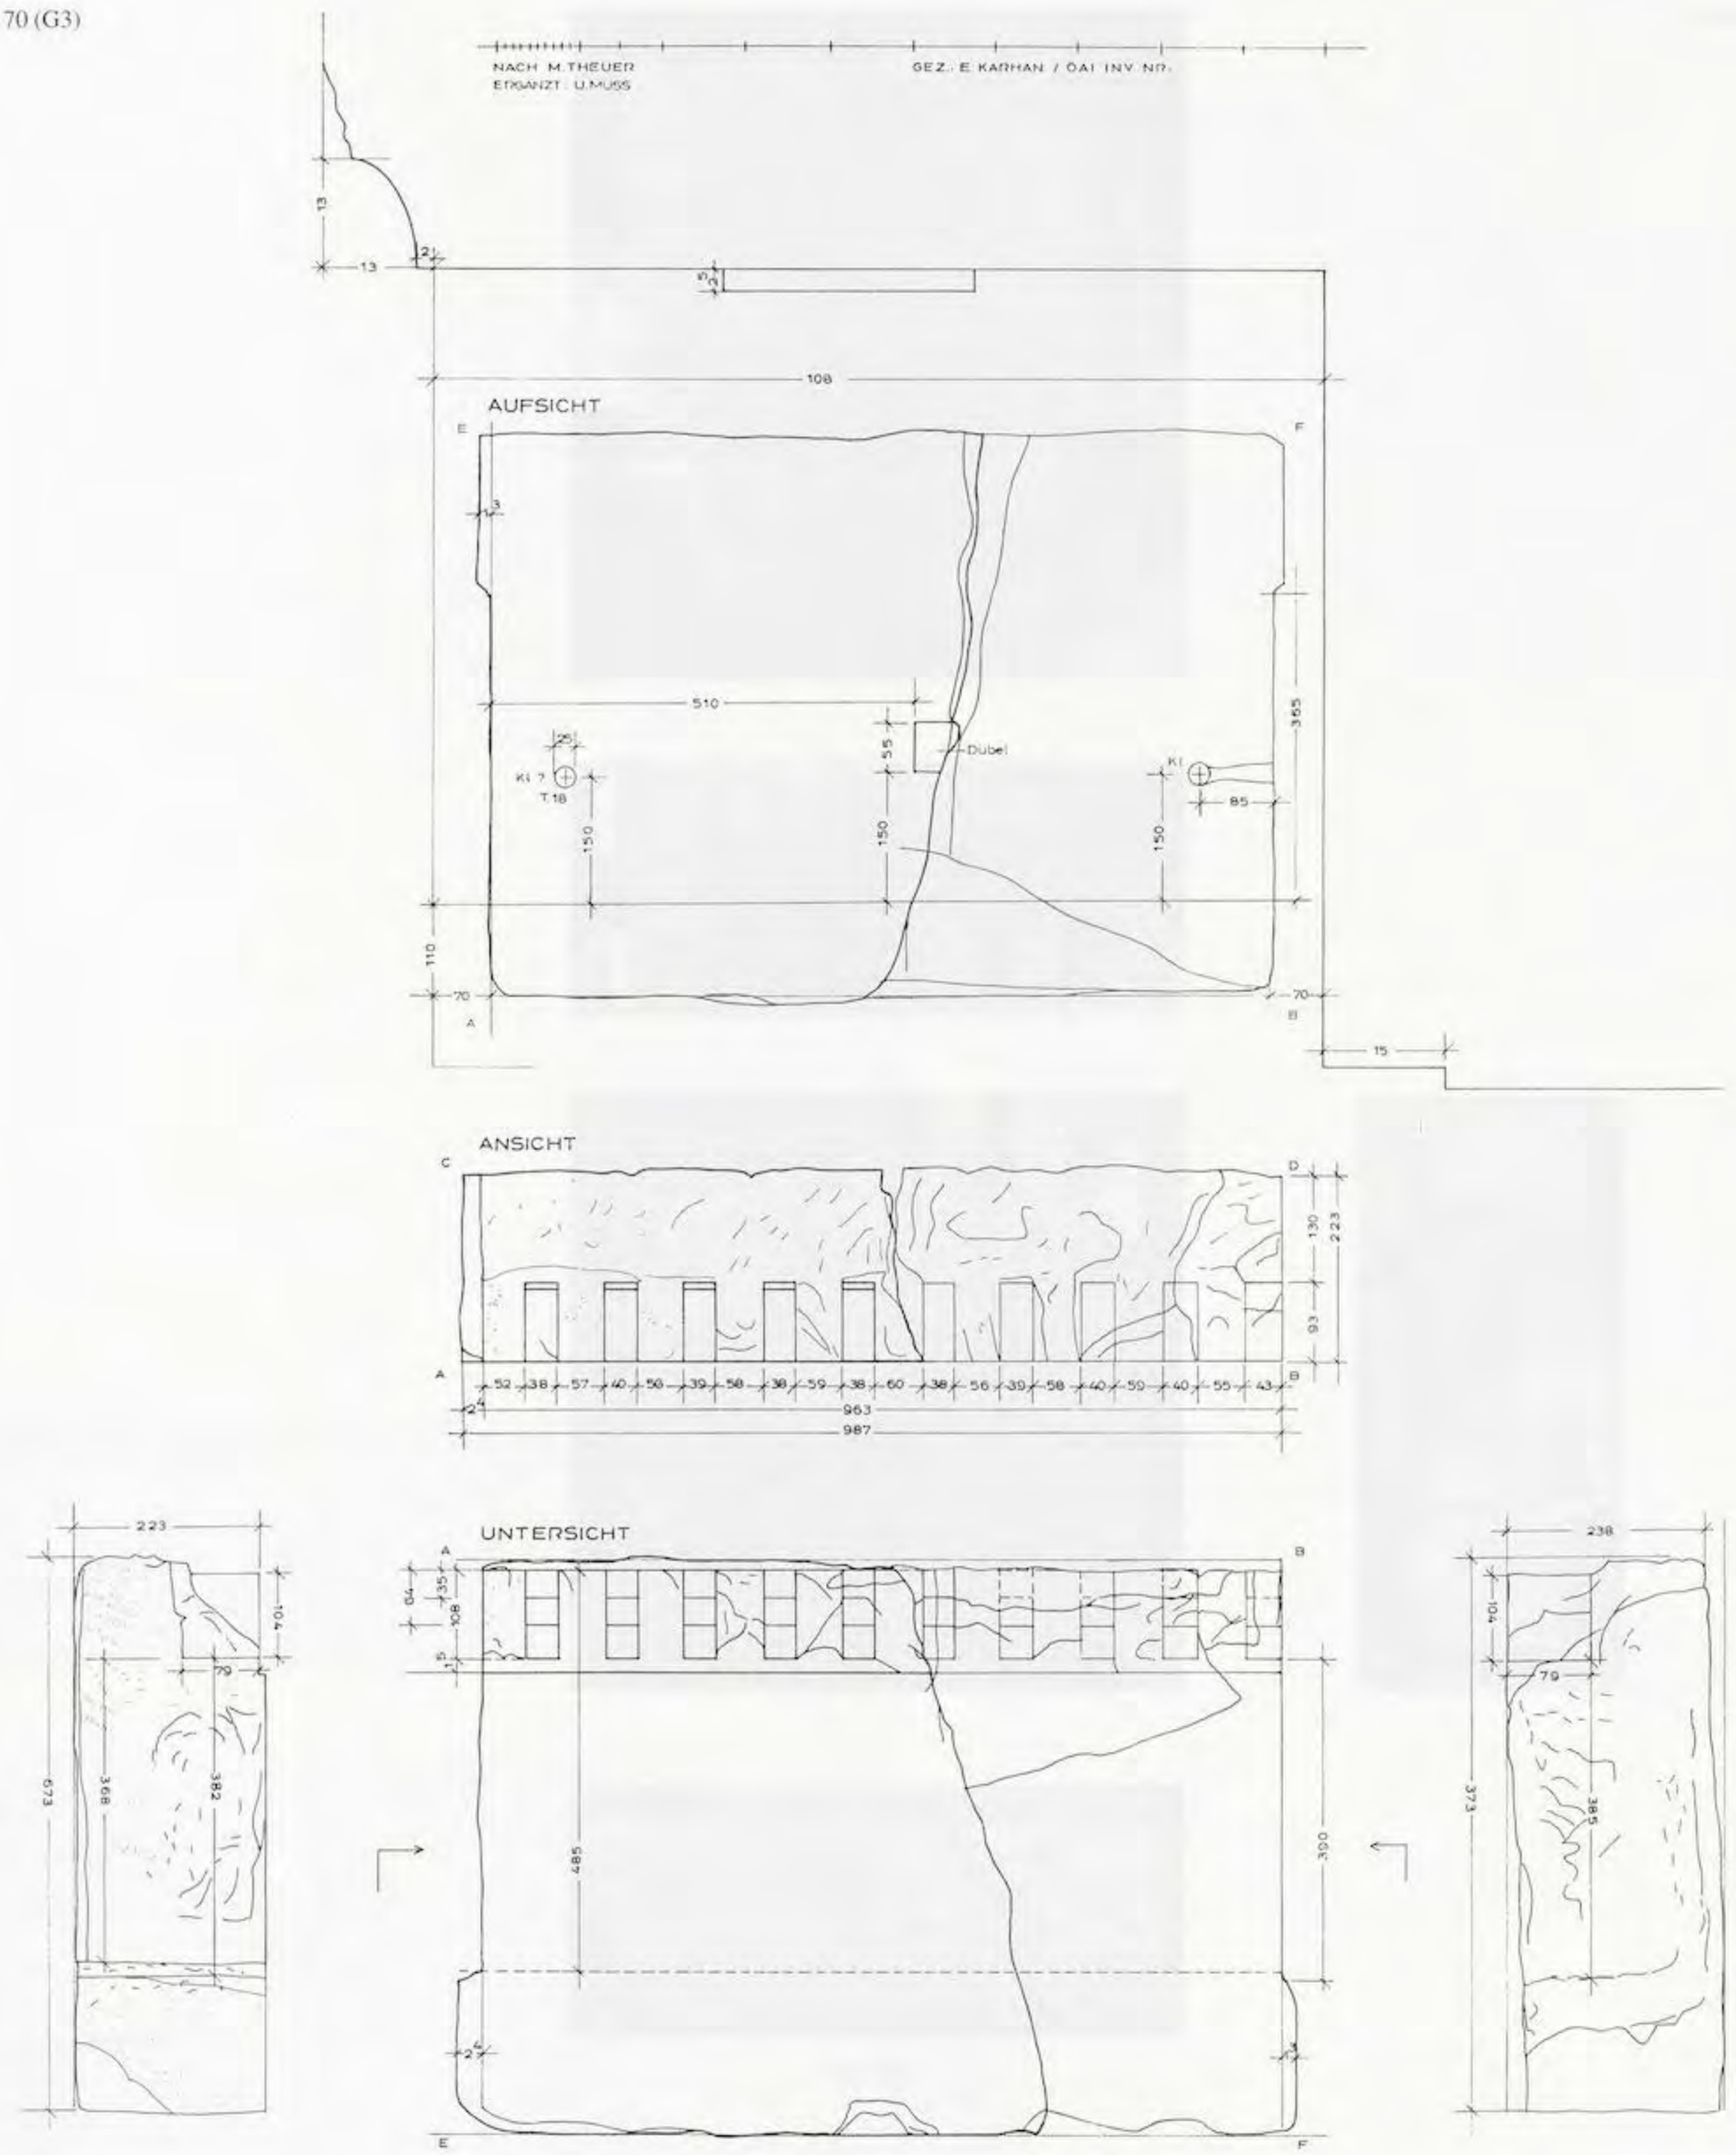


Abb. 281

UNIVERSITÄTS-
BIBLIOTHEK
HEIDELBERG
https://digi.ub.uni-heidelberg.de/diglit/fie_bd12_2tafeln/0157
© Universitätsbibliothek Heidelberg
gefördert durch die
DFG


Kat. Nr. 70 (G3)



Abb. 282

UNIVERSITÄTS-
BIBLIOTHEK
HEIDELBERG
https://digi.ub.uni-heidelberg.de/diglit/fie_bd12_2tafeln/0158
© Universitätsbibliothek Heidelberg
gefördert durch die
DFG

Kat. Nr. 71 (G6)

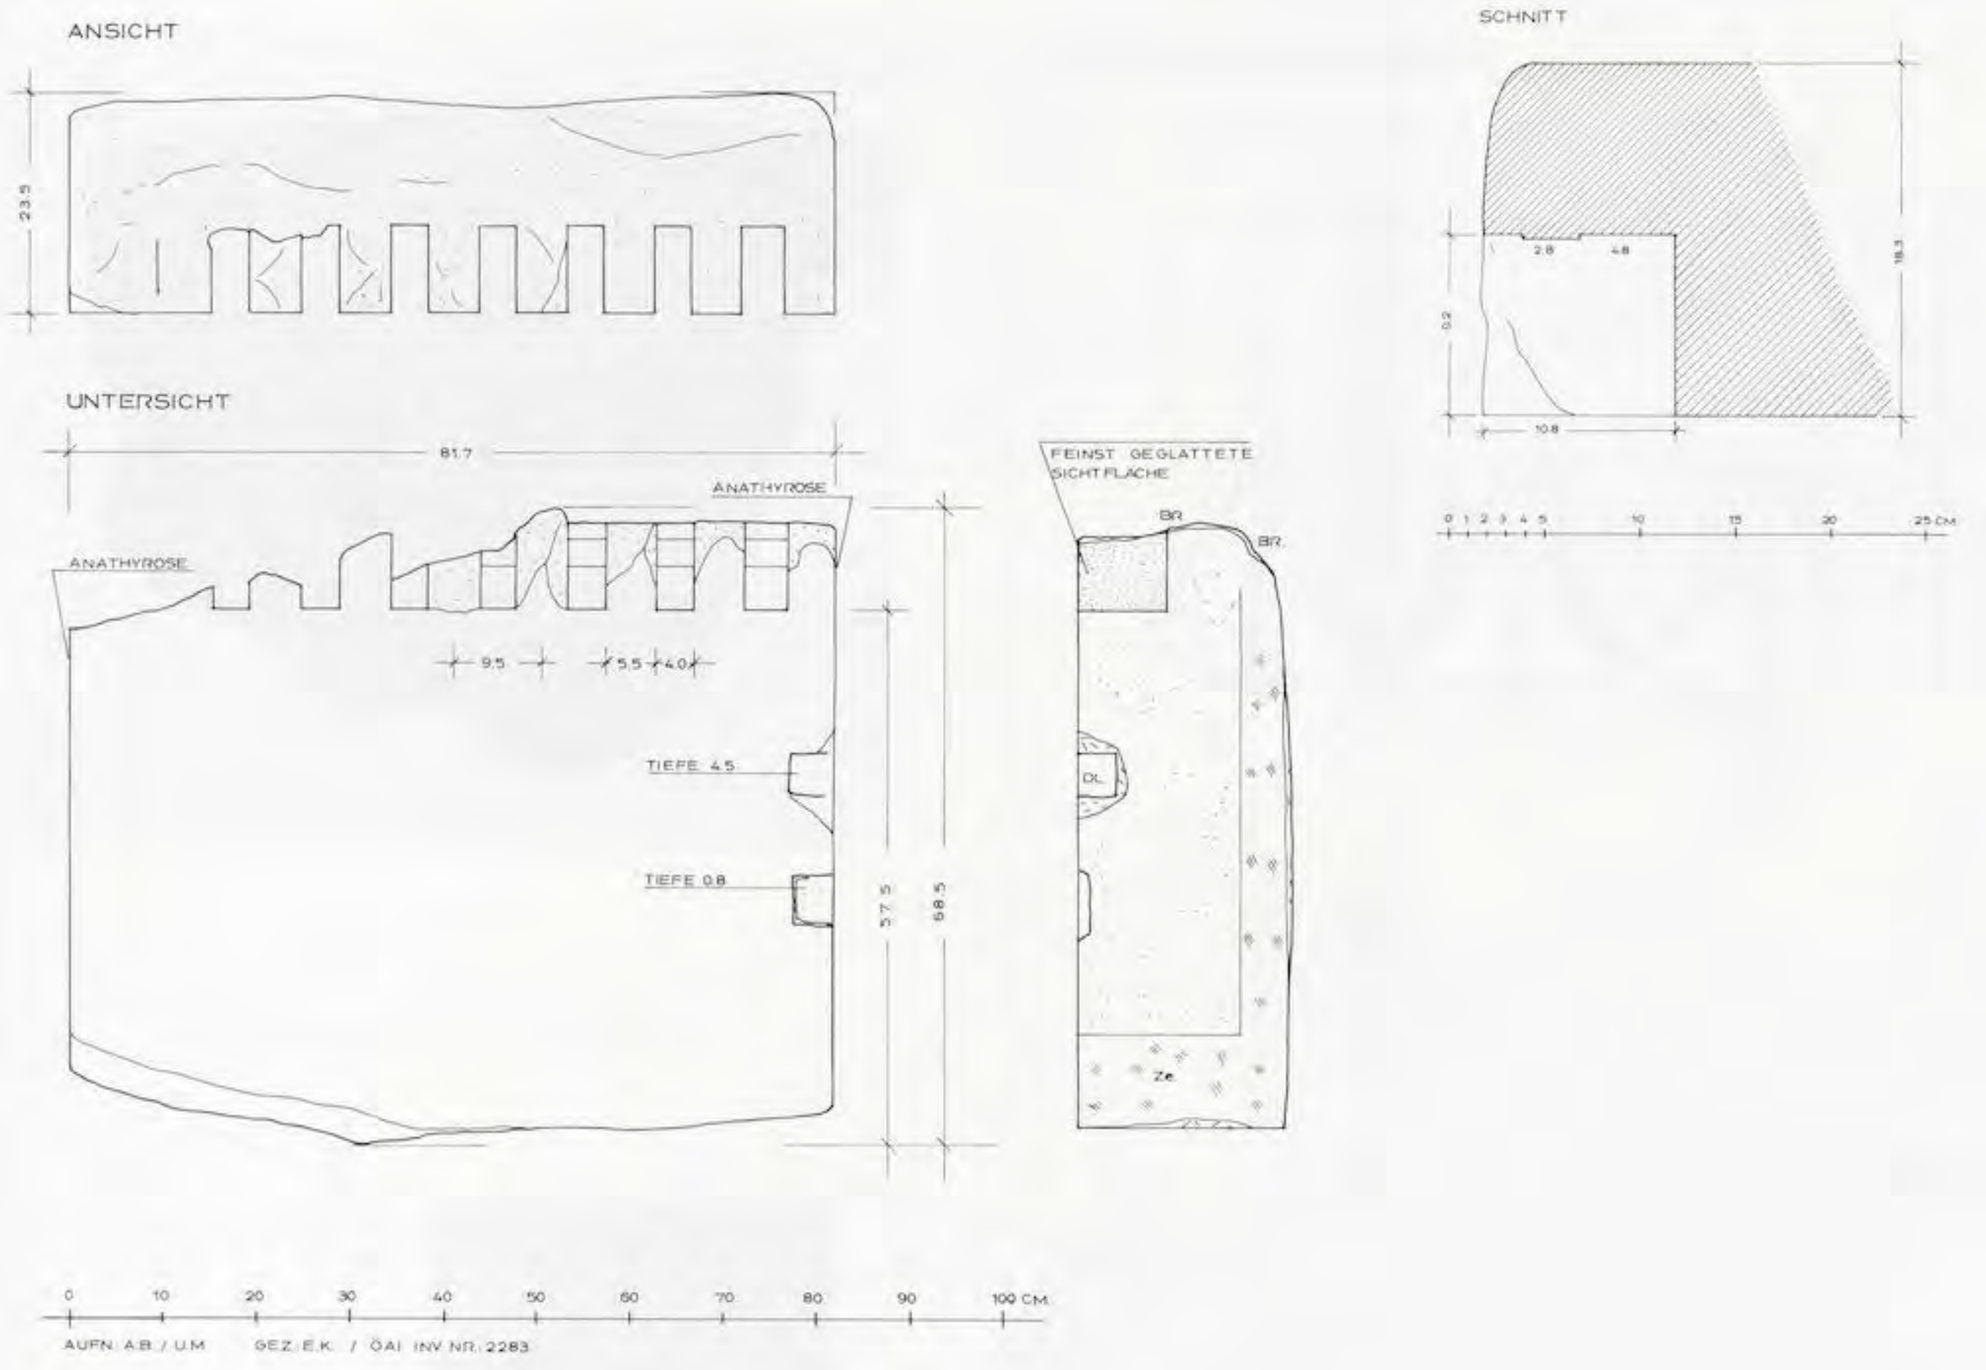




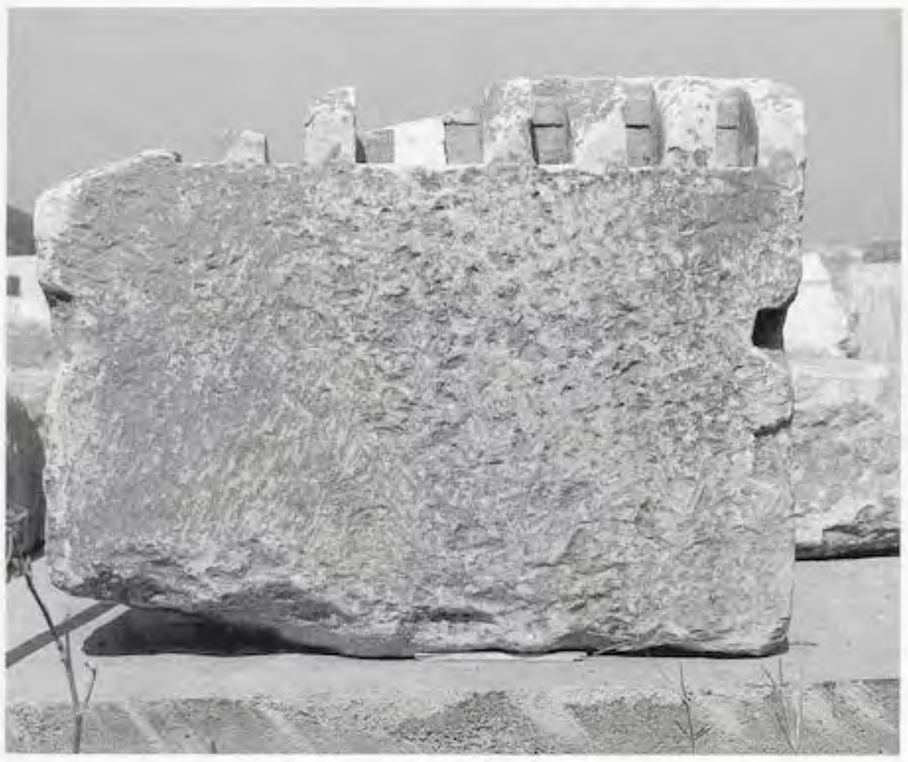




Abb. 283


UNIVERSITÄTS-
BIBLIOTHEK
HEIDELBERG
https://digi.ub.uni-heidelberg.de/diglit/fie_bd12_2tafeln/0159
© Universitätsbibliothek Heidelberg
gefördert durch die
DFG

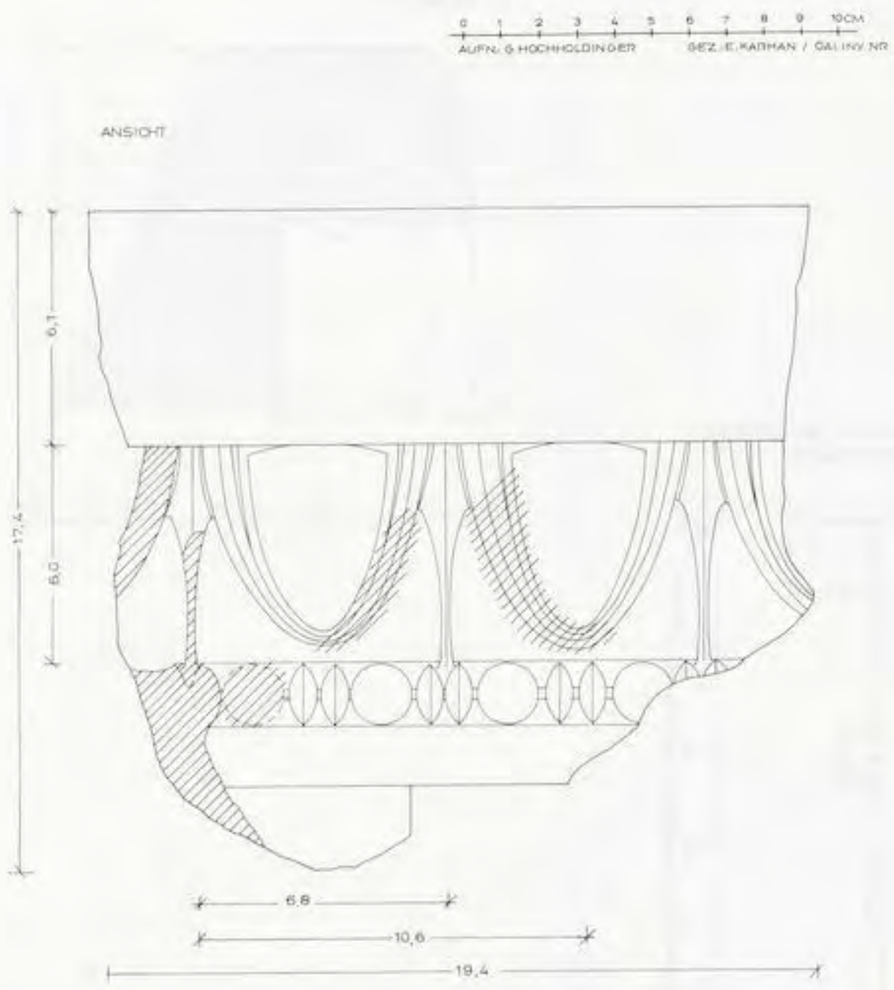Kat. Nr. 72 (Art. 66/50)






Kat. Nr. 73 (Art. 67/29)

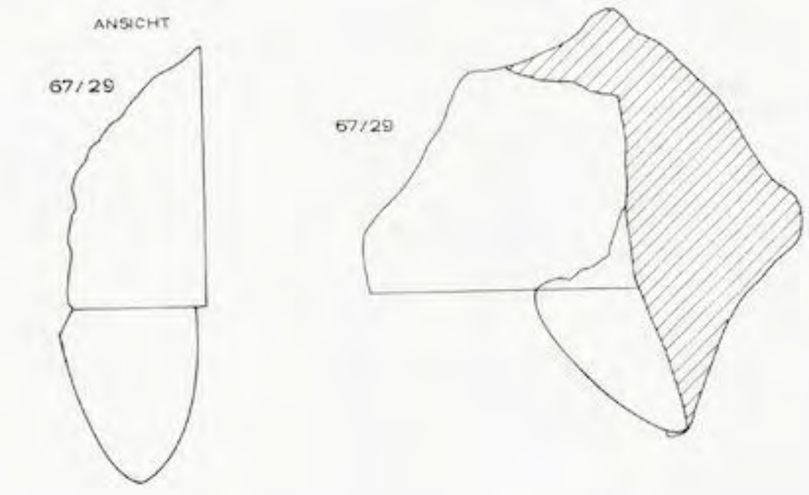



Kat. Nr. 74 (Art. 67/23)

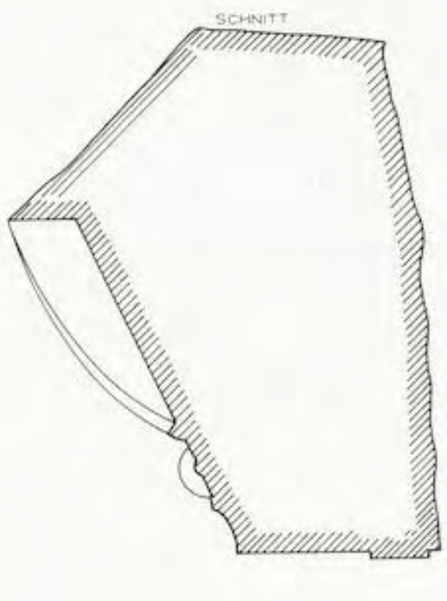


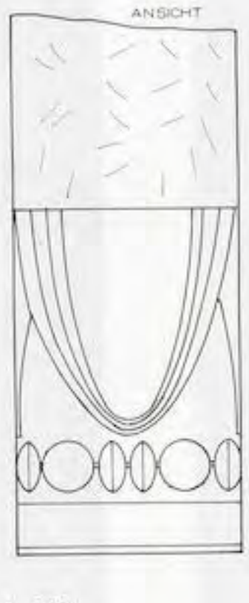





Abb. 284

UNIVERSITÄTS-
BIBLIOTHEK
HEIDELBERG
https://digi.ub.uni-heidelberg.de/diglit/fie_bd12_2tafeln/0160
© Universitätsbibliothek Heidelberg
gefördert durch die
DFG

Kat. Nr. 75

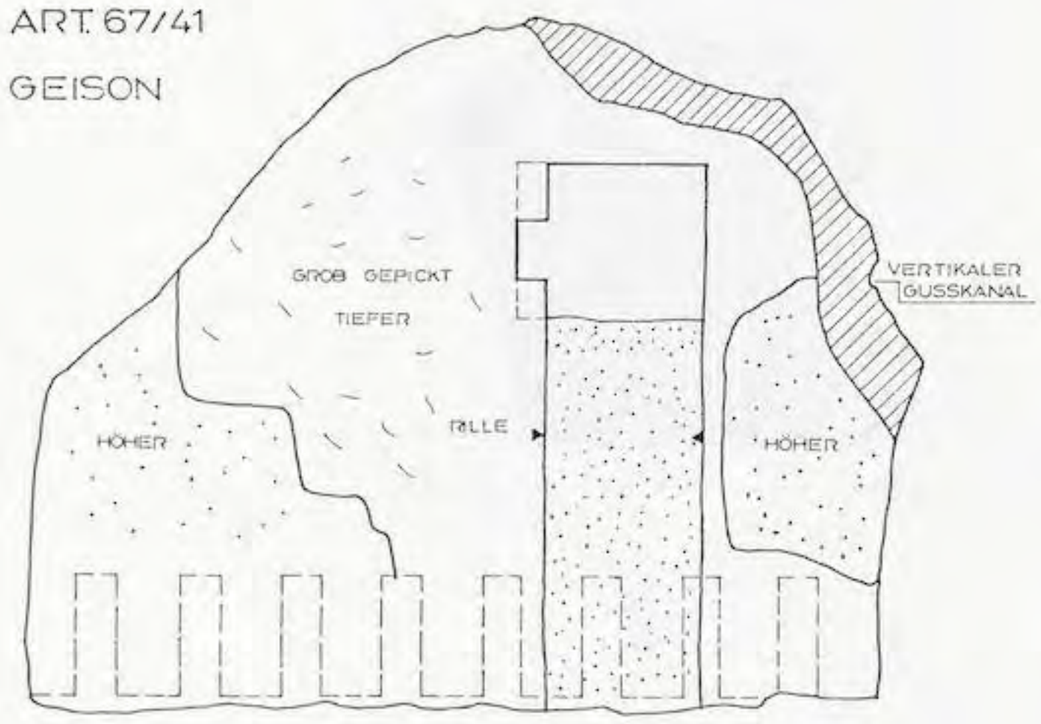




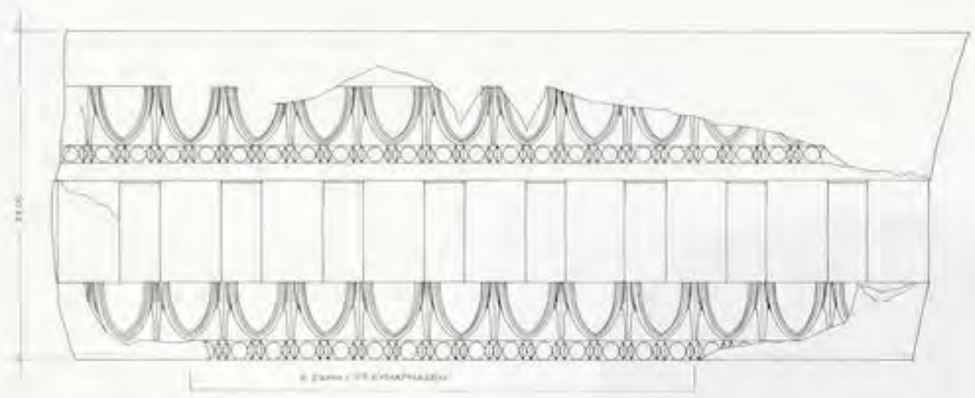





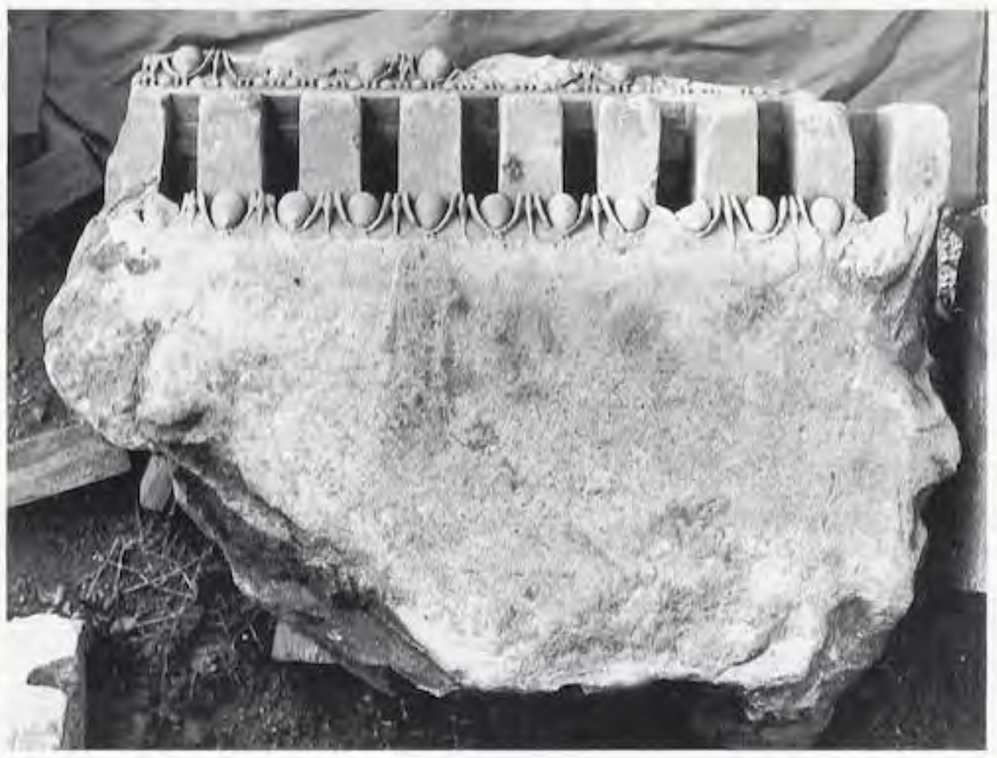


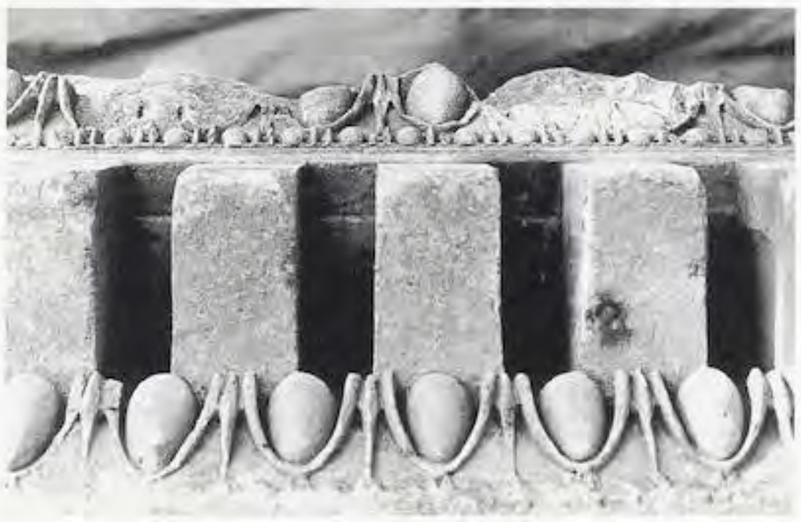


Abb. 285

UNIVERSITÄTS-
BIBLIOTHEK
HEIDELBERG
https://digi.ub.uni-heidelberg.de/diglit/fie_bd12_2tafeln/0161
© Universitätsbibliothek Heidelberg
gefördert durch die
DFG

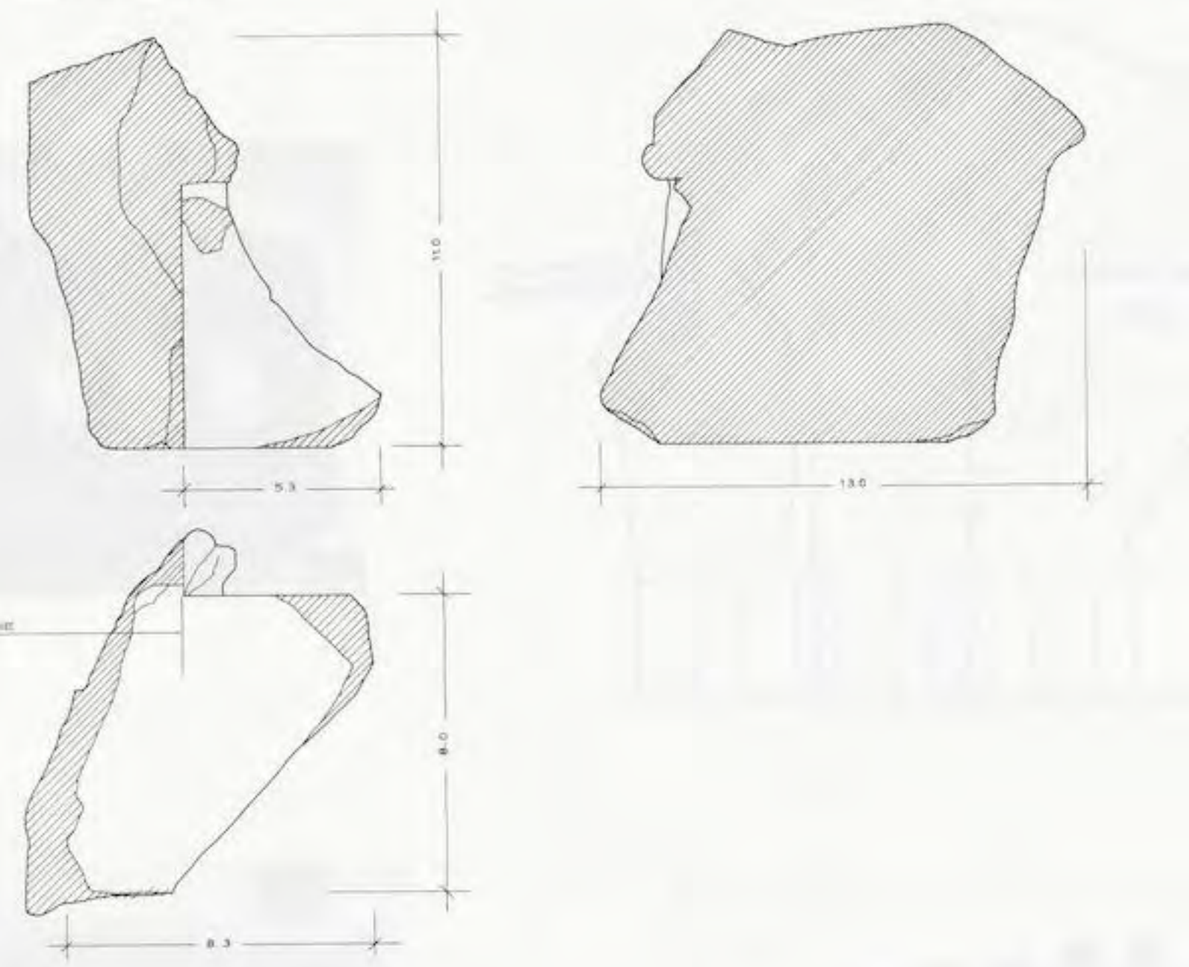Kat. Nr. 77 (Art. 68/K 21)







Kat. Nr. 7 (Art. 68/K 23)

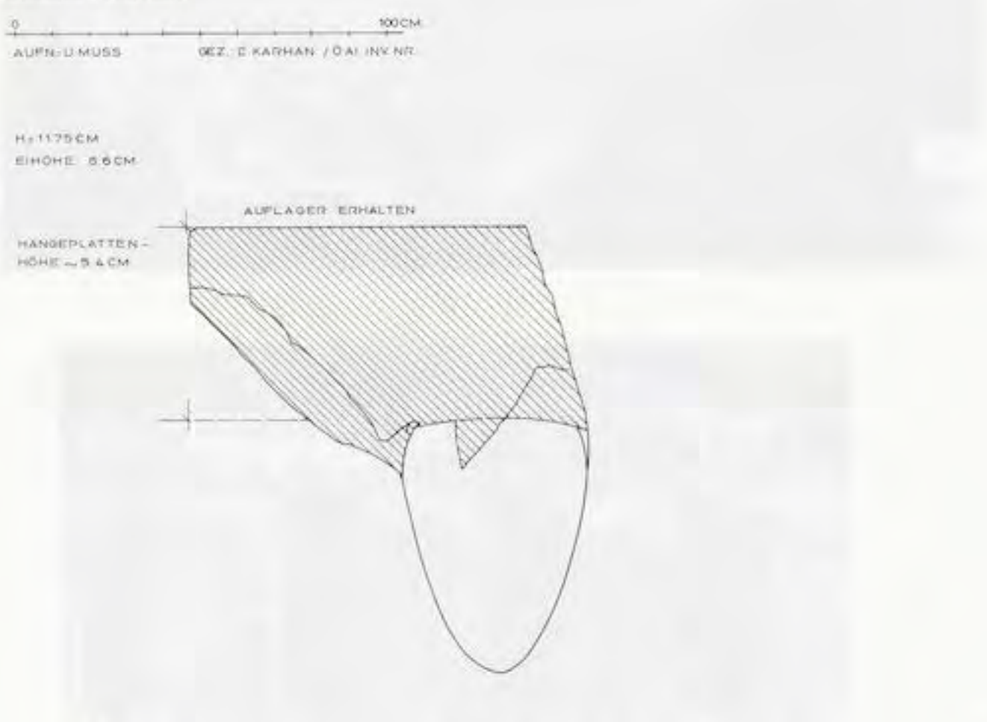


Abb. 286

UNIVERSITÄTS-BIBLIOTHEK HEIDELBERG
https://digi.ub.uni-heidelberg.de/diglit/fie_bd12_2tafeln/0162
© Universitätsbibliothek Heidelberg
gefördert durch die DFG

Kat. Nr. 79

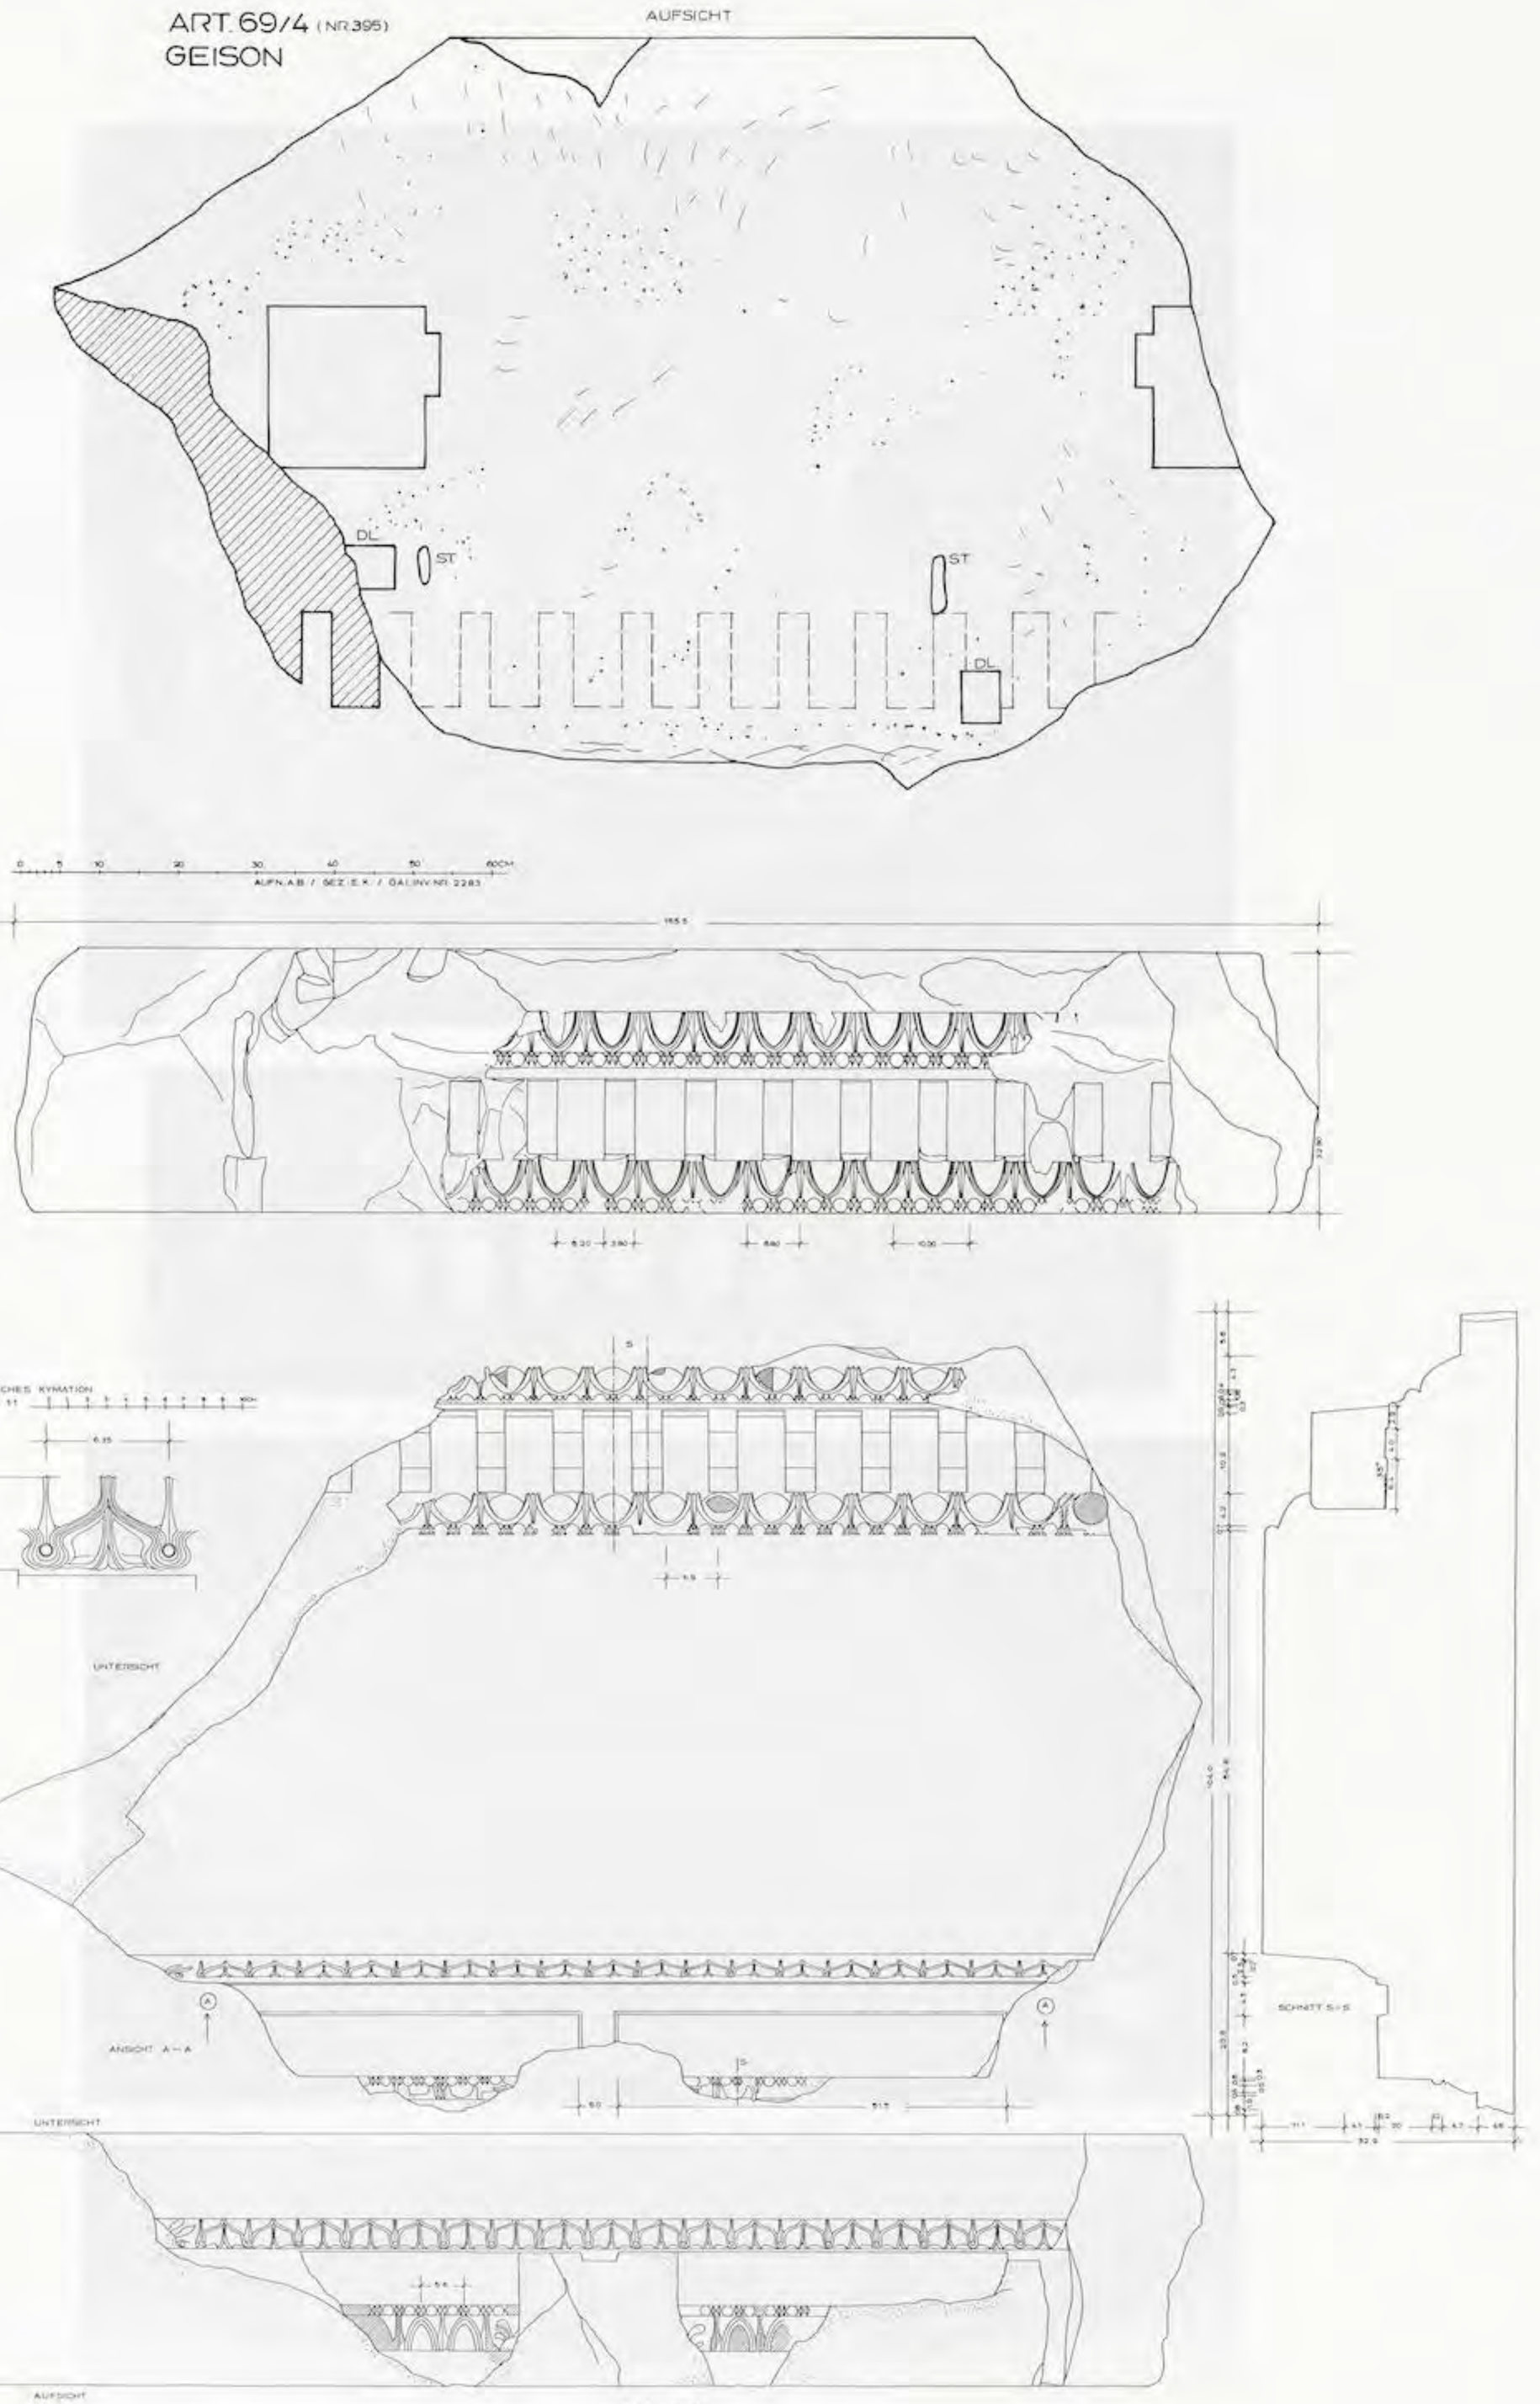


Abb. 287

UNIVERSITÄTS-
BIBLIOTHEK
HEIDELBERG
https://digi.ub.uni-heidelberg.de/diglit/fie_bd12_2tafeln/0163
© Universitätsbibliothek Heidelberg
gefördert durch die
DFG

Kat. Nr. 79

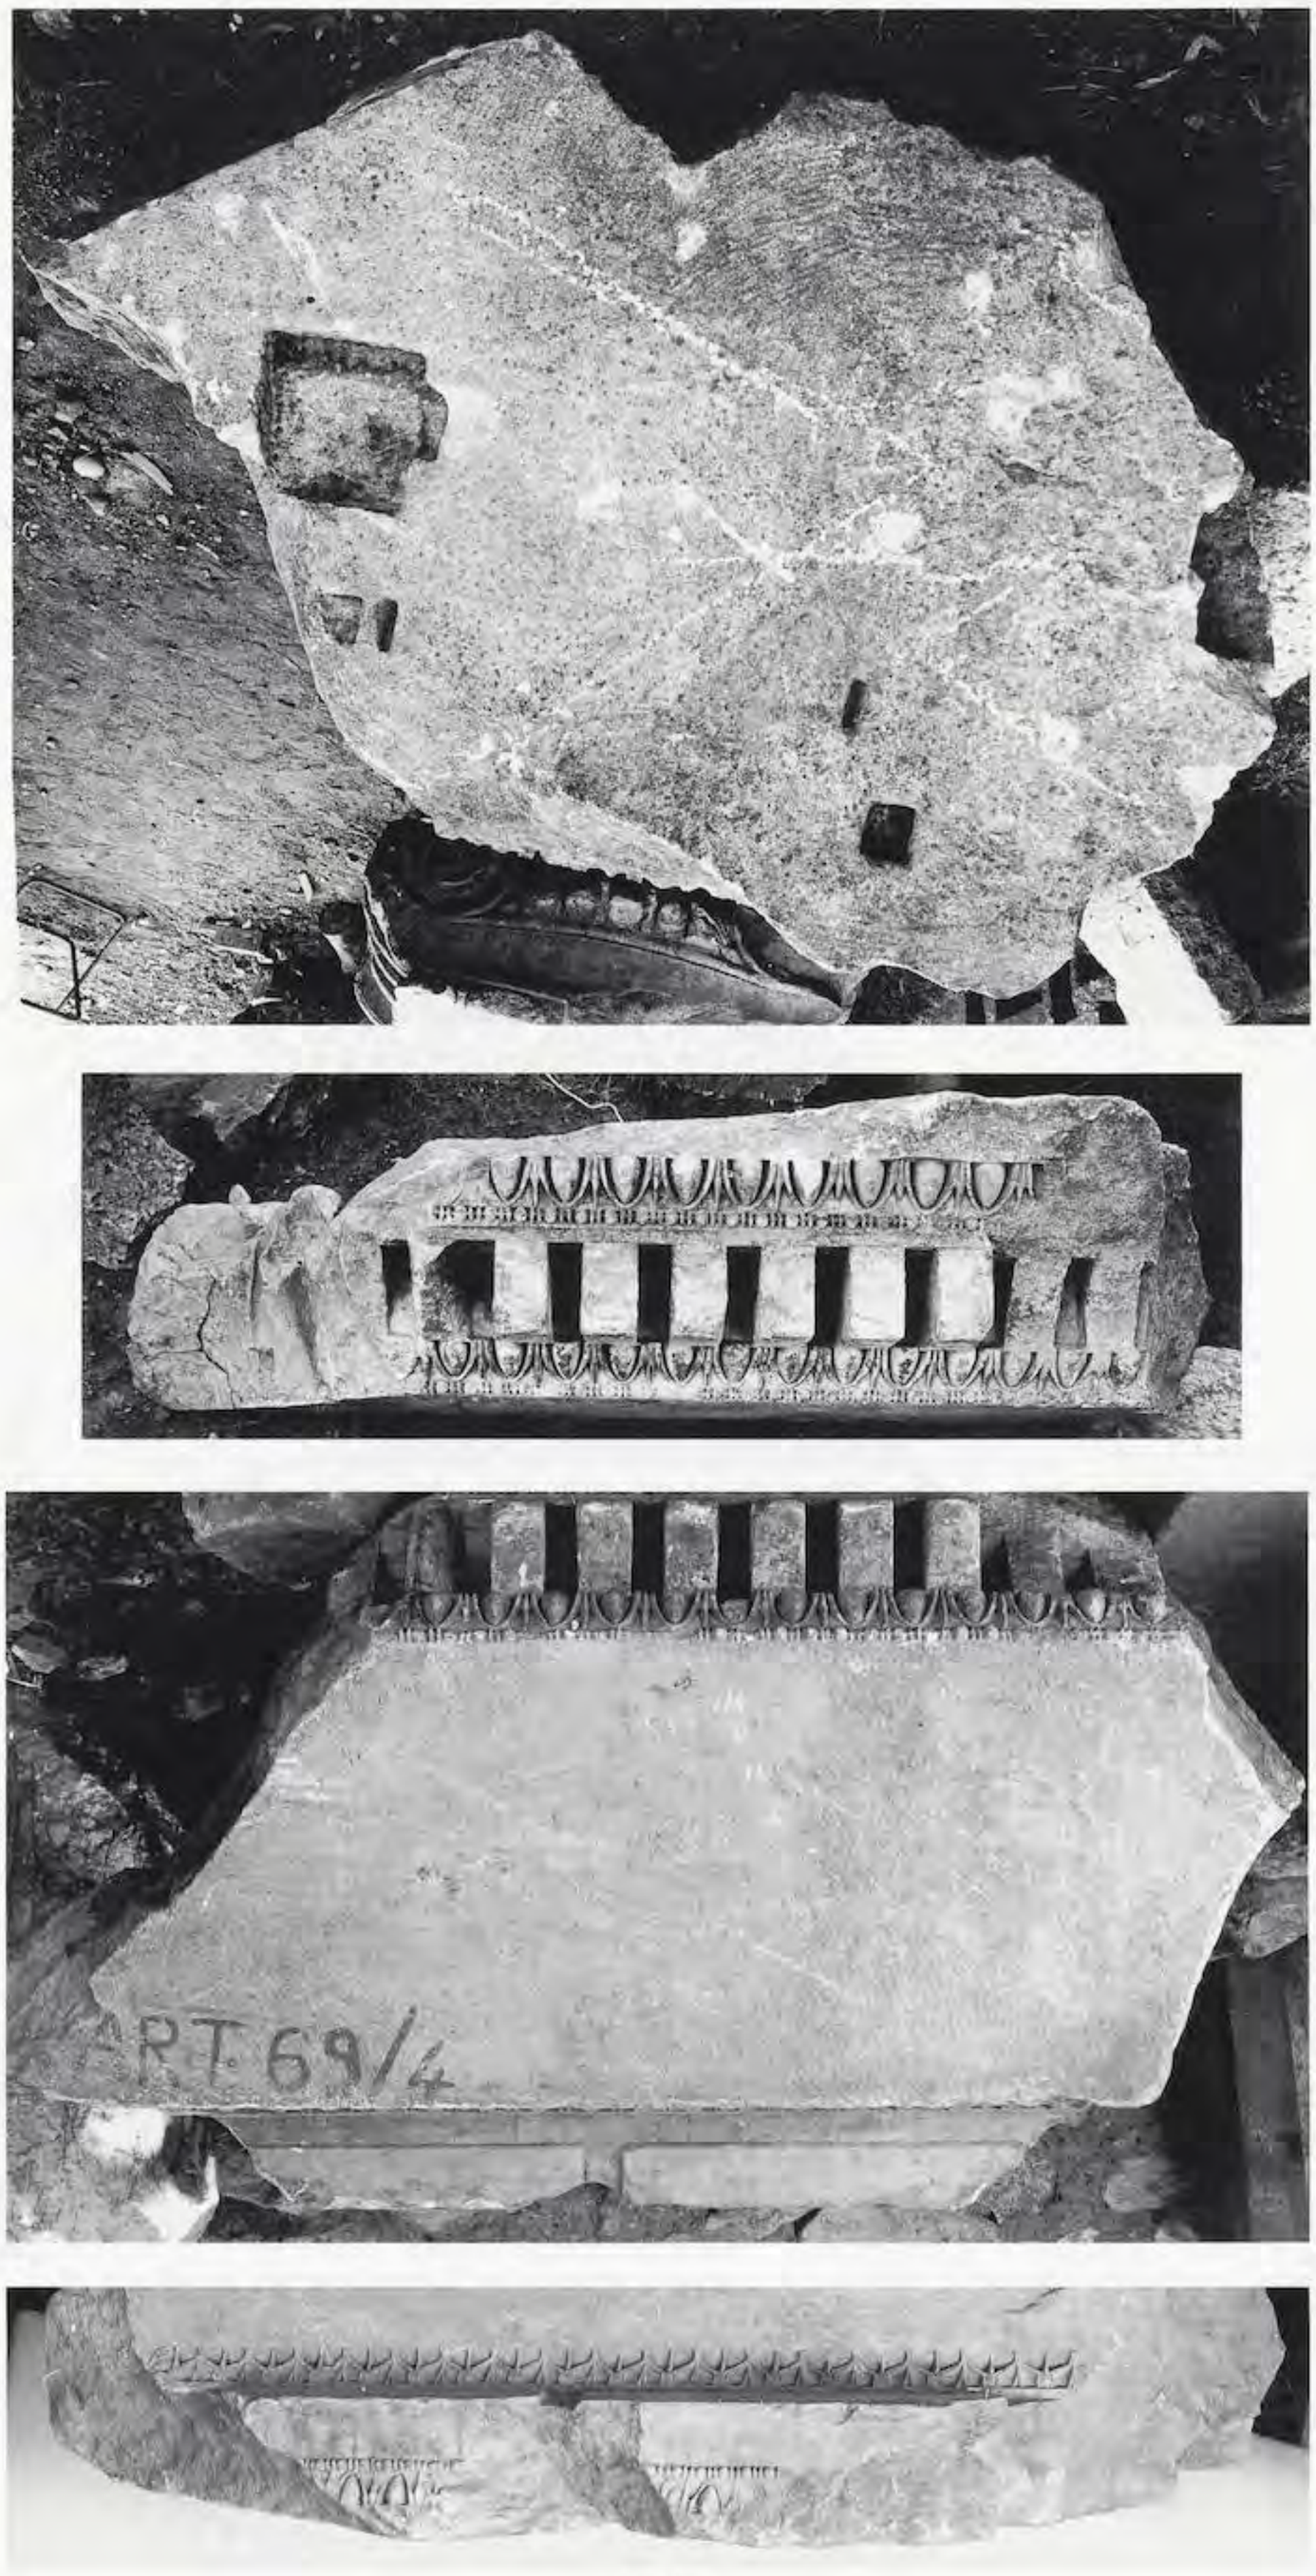


Abb. 288

UNIVERSITÄTS-
BIBLIOTHEK
HEIDELBERG
https://digi.ub.uni-heidelberg.de/diglit/fie_bd12_2tafeln/0164
© Universitätsbibliothek Heidelberg
gefördert durch die
DFG

Kat. Nr. 83 (Art. 72/2)

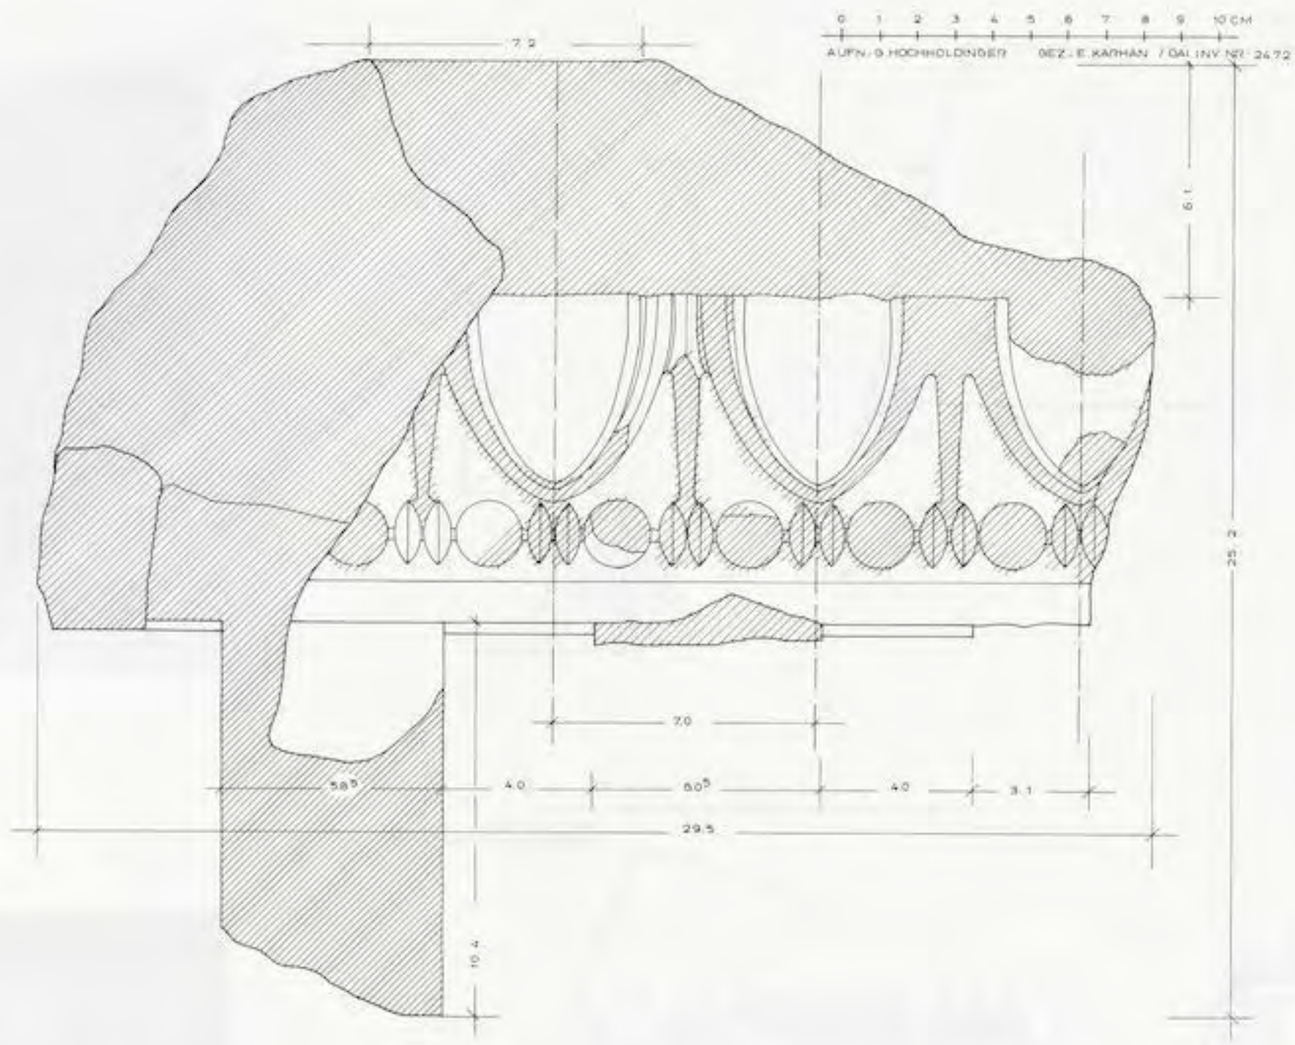
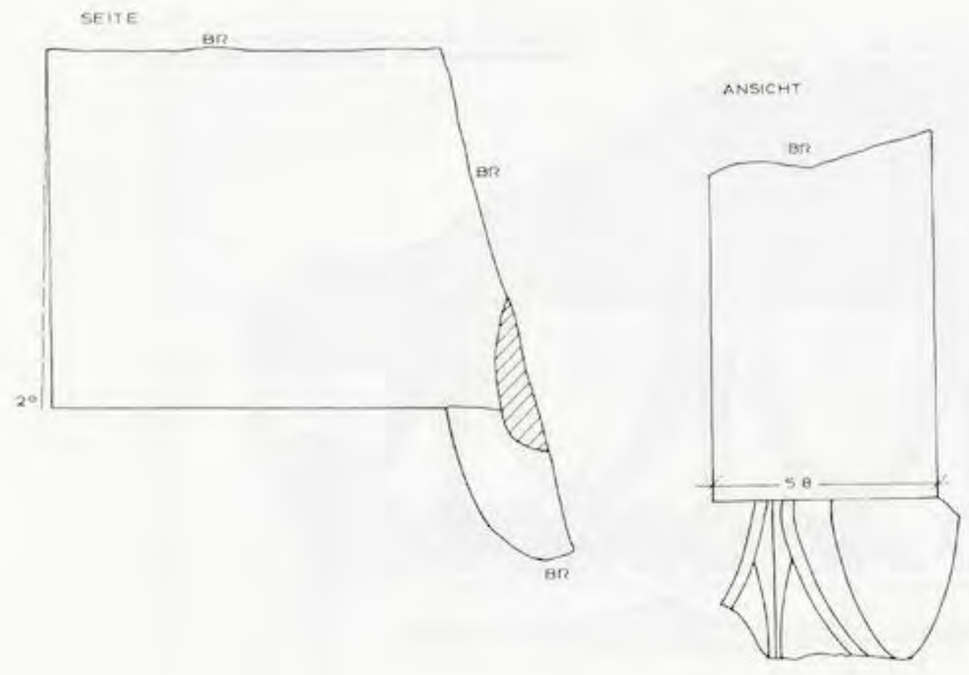


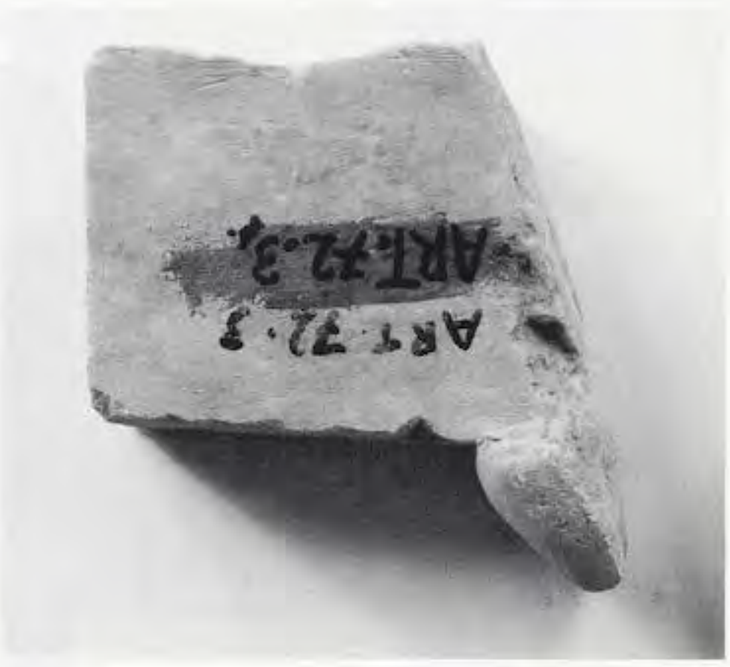


Abb. 289


UNIVERSITÄTS-
BIBLIOTHEK
HEIDELBERG
https://digi.ub.uni-heidelberg.de/diglit/fie_bd12_2tafeln/0165
© Universitätsbibliothek Heidelberg
gefördert durch die
DFG

Kat. Nr. 84
(Art. 72/K3)





Kat. Nr. 86 (Art. 85/o. Nr.)

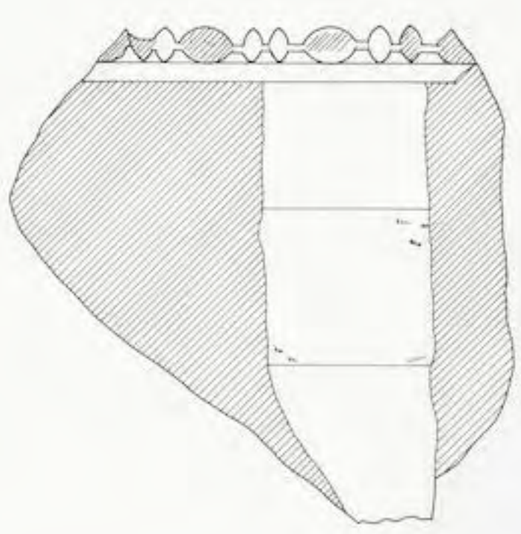


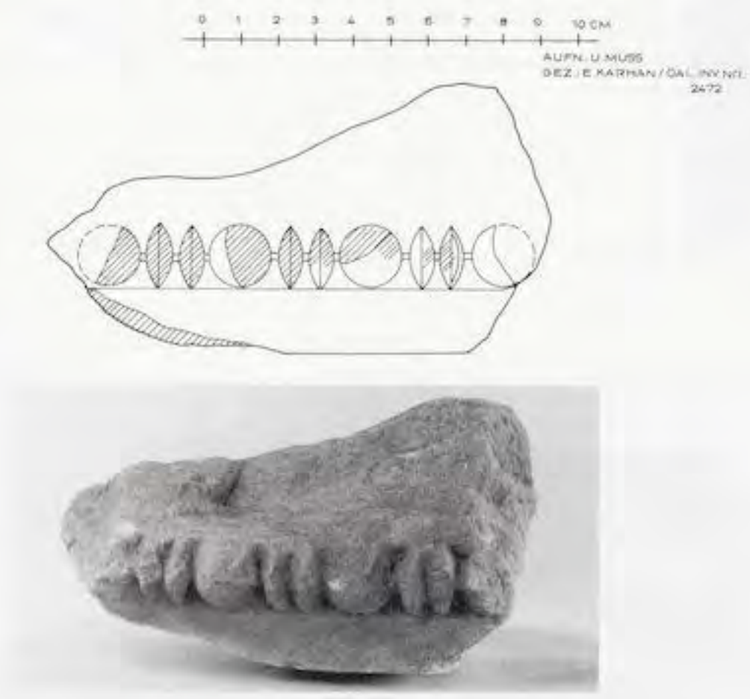


Abb. 290

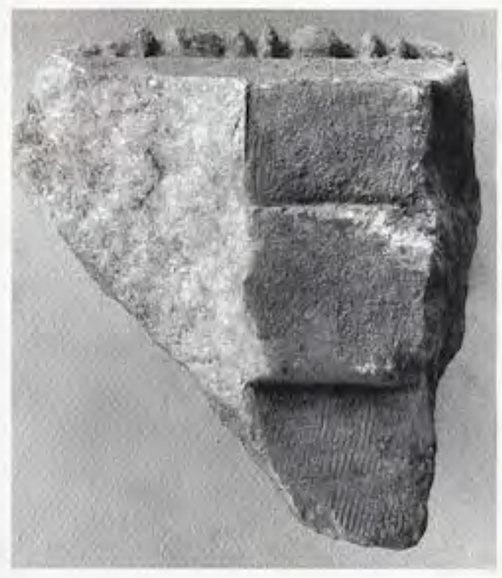

Kat. Nr. 87 (Art. 87/o. Nr.)






Abb. 291

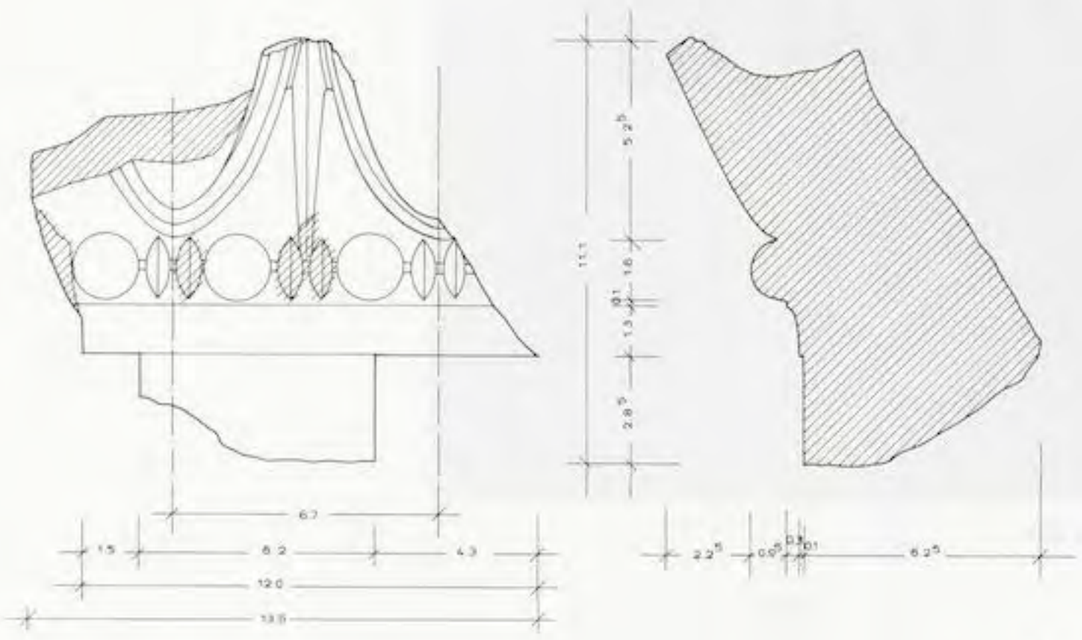UNIVERSITÄTS-
BIBLIOTHEK
HEIDELBERG
https://digi.ub.uni-heidelberg.de/diglit/fie_bd12_2tafeln/0166
© Universitätsbibliothek Heidelberg
gefördert durch die
DFG

Kat. Nr. 80 (Art. 71/K8)

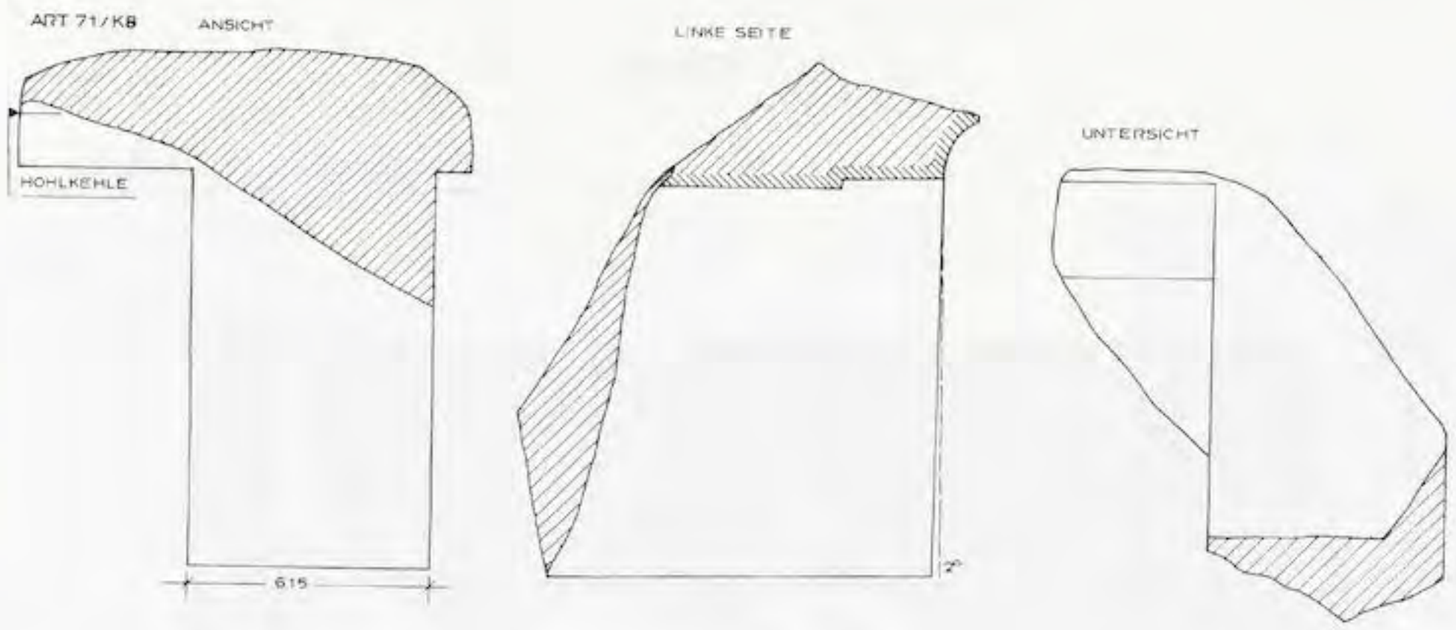


Abb. 292

Kat. Nr. 85 (Art. 84/K56)

Kat. Nr. 89 (A 86)


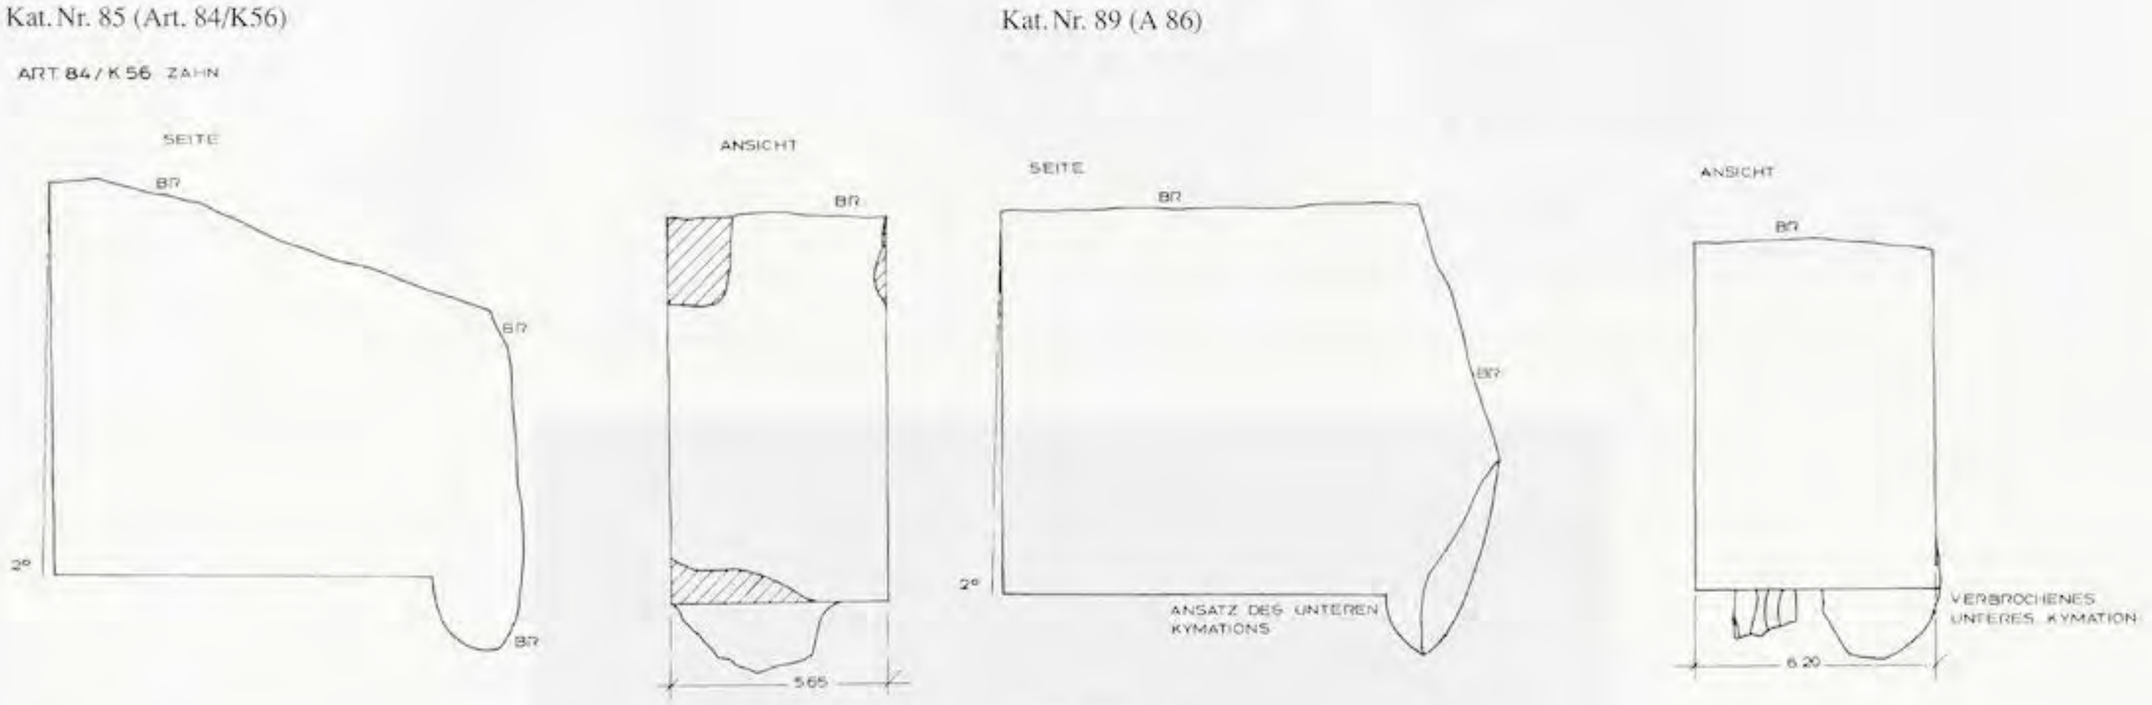


Abb. 293

Kat. Nr. 91 (Art. 97/o. Nr.)

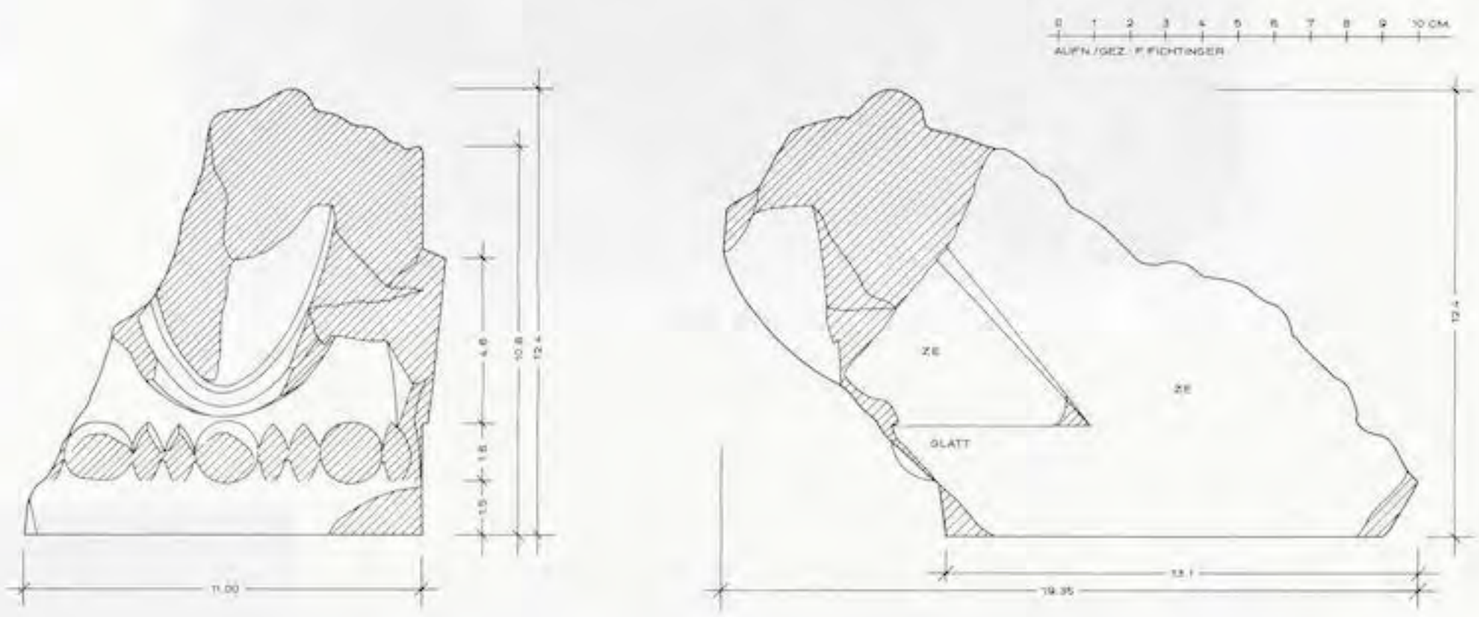

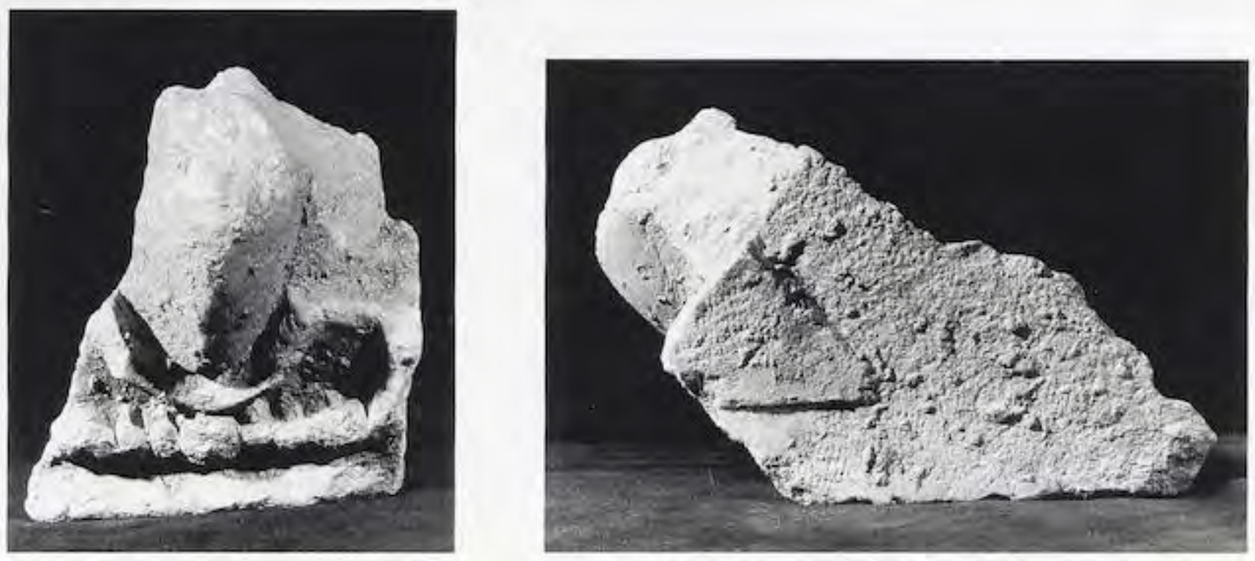


Abb. 294

UNIVERSITÄTS-
BIBLIOTHEK
HEIDELBERG
https://digi.ub.uni-heidelberg.de/diglit/fie_bd12_2tafeln/0167
© Universitätsbibliothek Heidelberg
gefördert durch die
DFG

Kat. Nr. 92 (St. J. 78/181a)






Abb. 295

Kat. Nr. 93 (St. J. 78/181b)




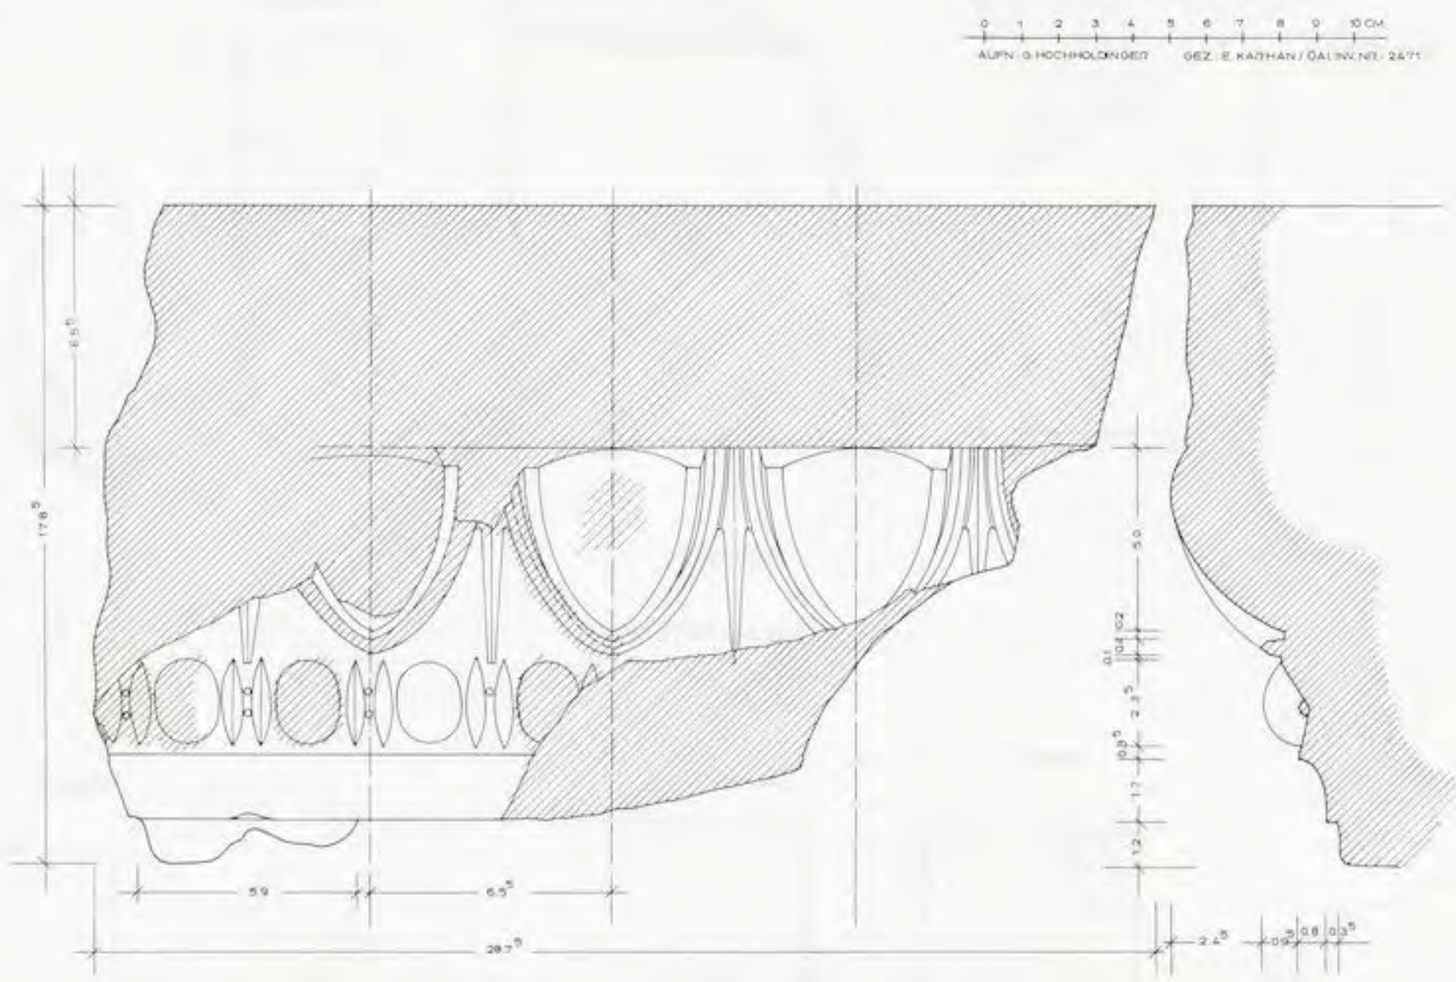

Abb. 296

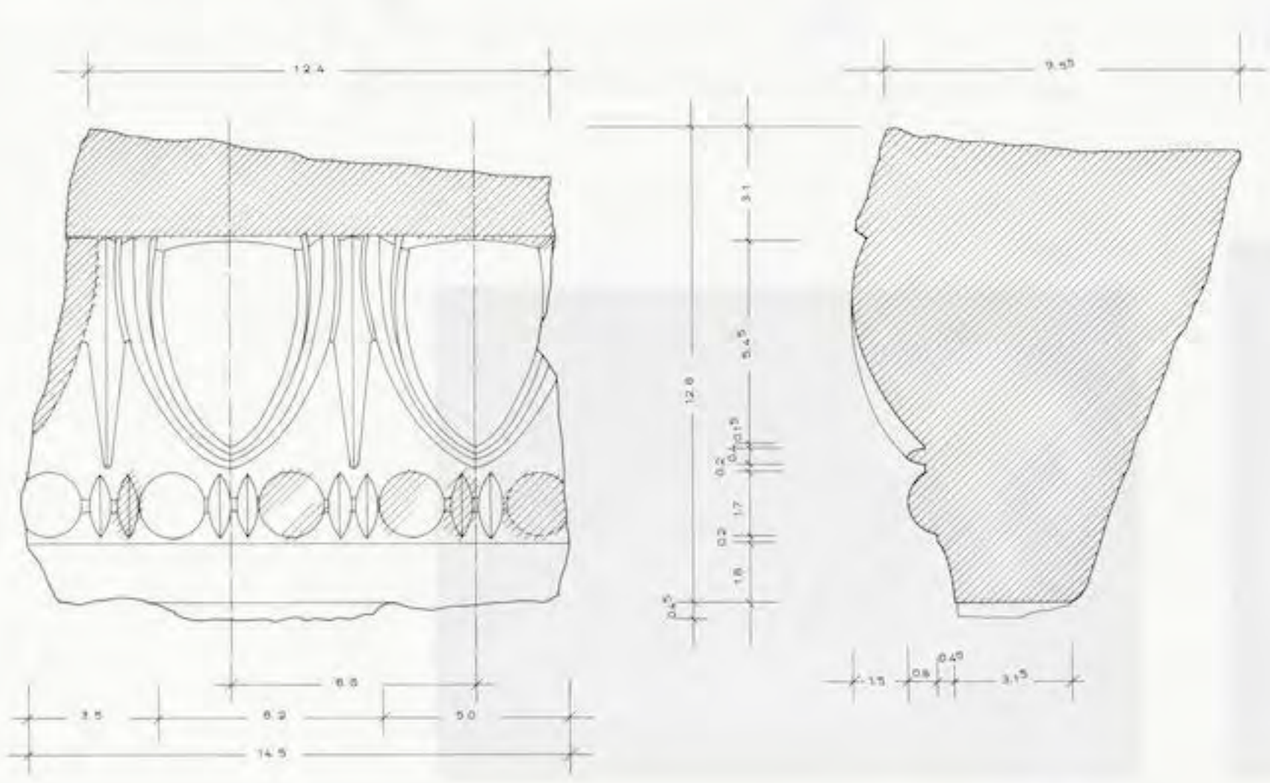UNIVERSITÄTS-
BIBLIOTHEK
HEIDELBERG
https://digi.ub.uni-heidelberg.de/diglit/fie_bd12_2tafeln/0168
© Universitätsbibliothek Heidelberg
gefördert durch die
DFG

Kat. Nr. 98 (St. J. 80/84)


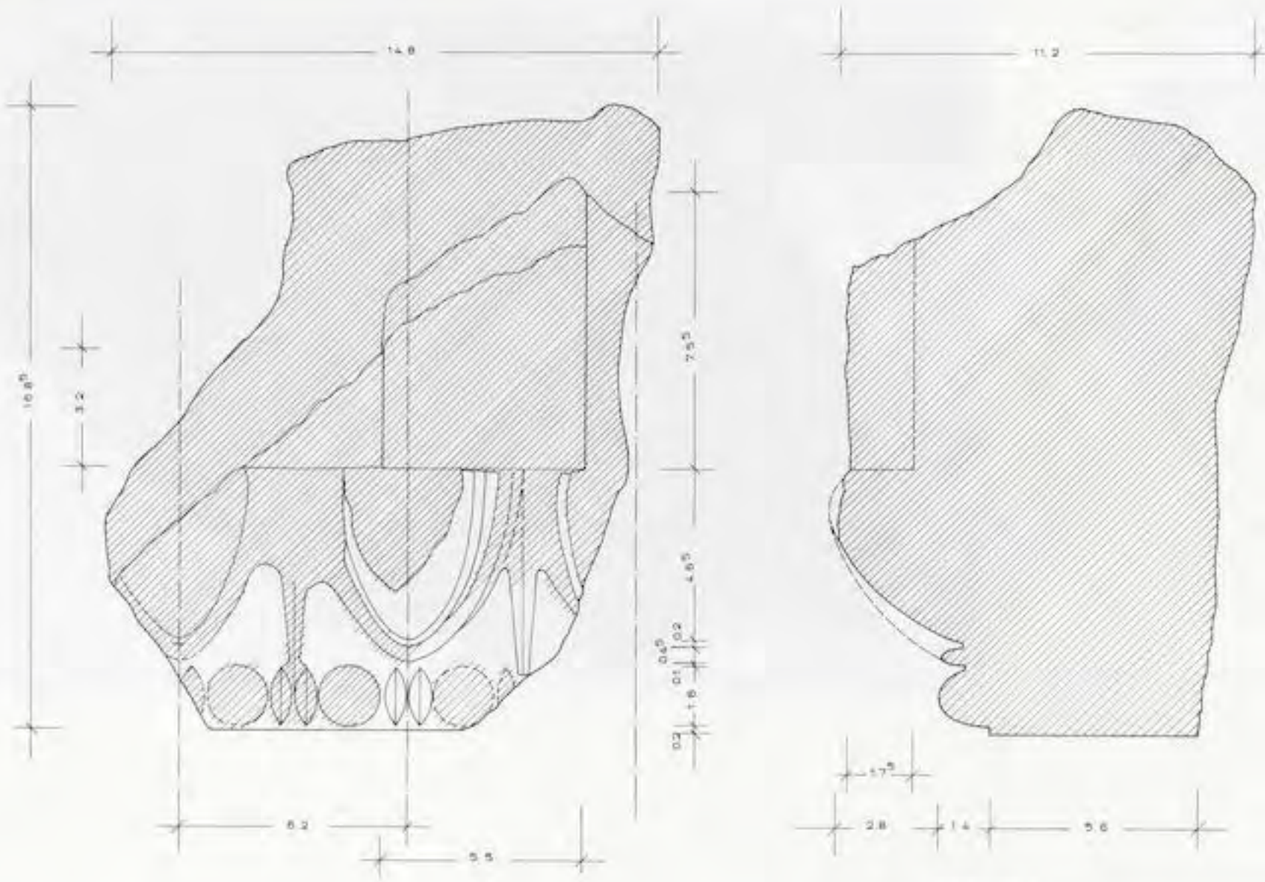




Abb. 297

Kat. Nr. 95 (St. J. 83/59)

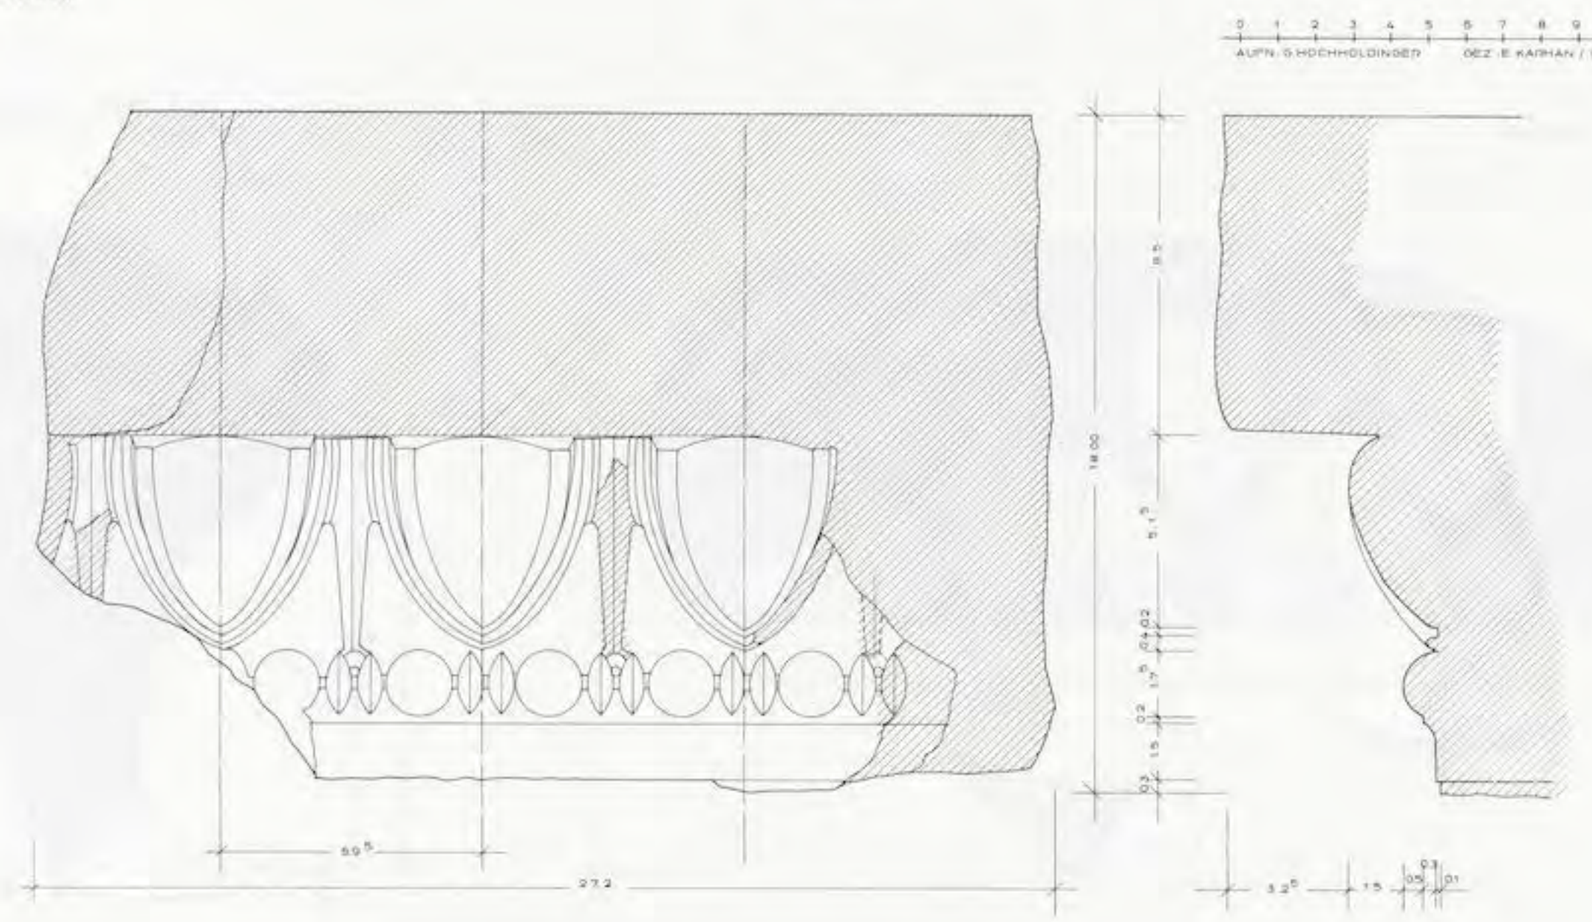

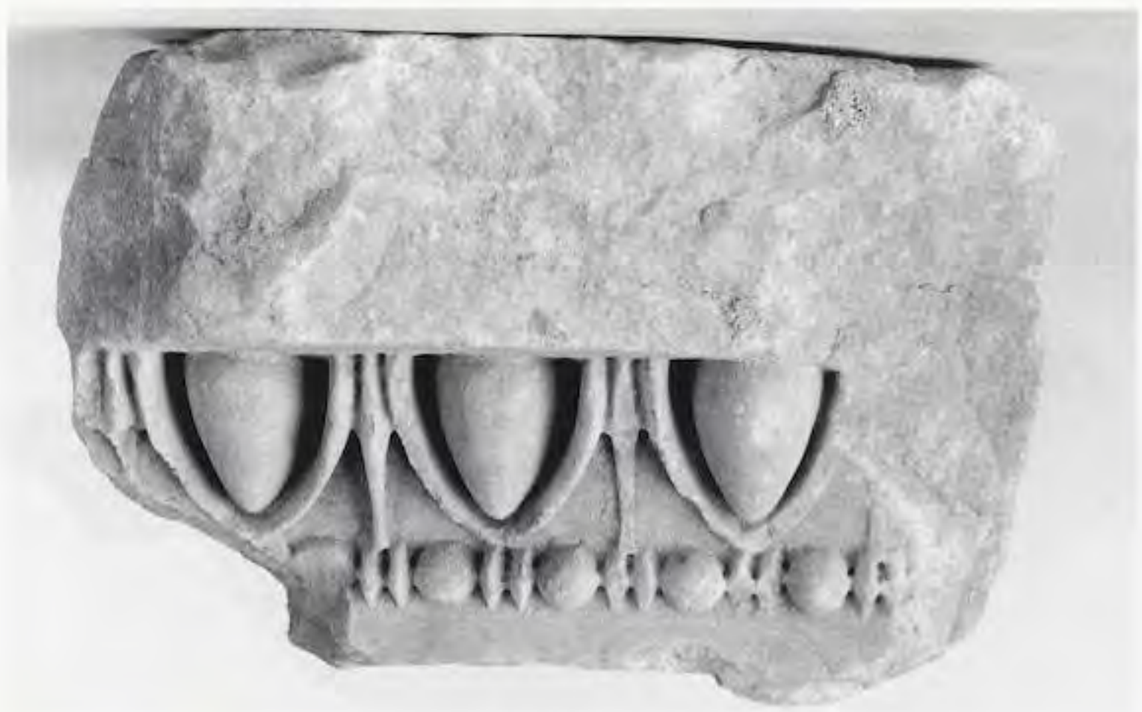


Abb. 298

UNIVERSITÄTS-
BIBLIOTHEK
HEIDELBERG
https://digi.ub.uni-heidelberg.de/diglit/fie_bd12_2tafeln/0169
© Universitätsbibliothek Heidelberg
gefördert durch die
DFG

Kat. Nr. 96 (St. J. 86/1)






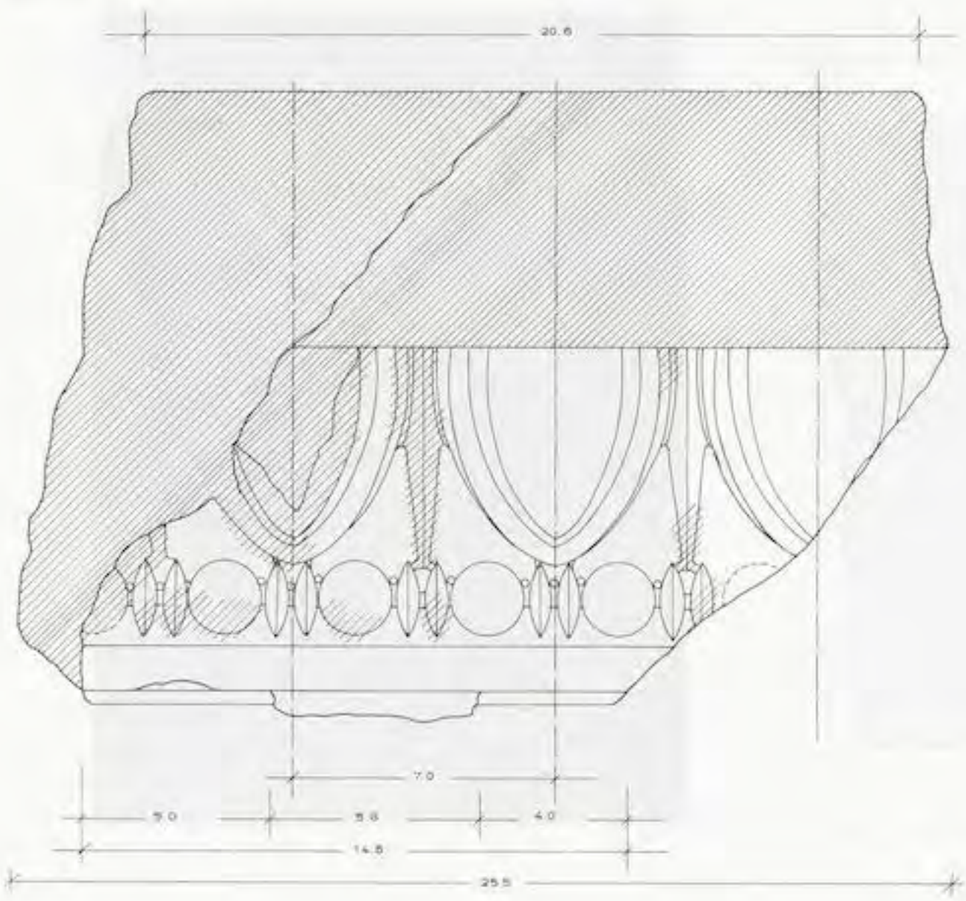Abb. 299

Kat. Nr. 97 (St. J. 87/51)

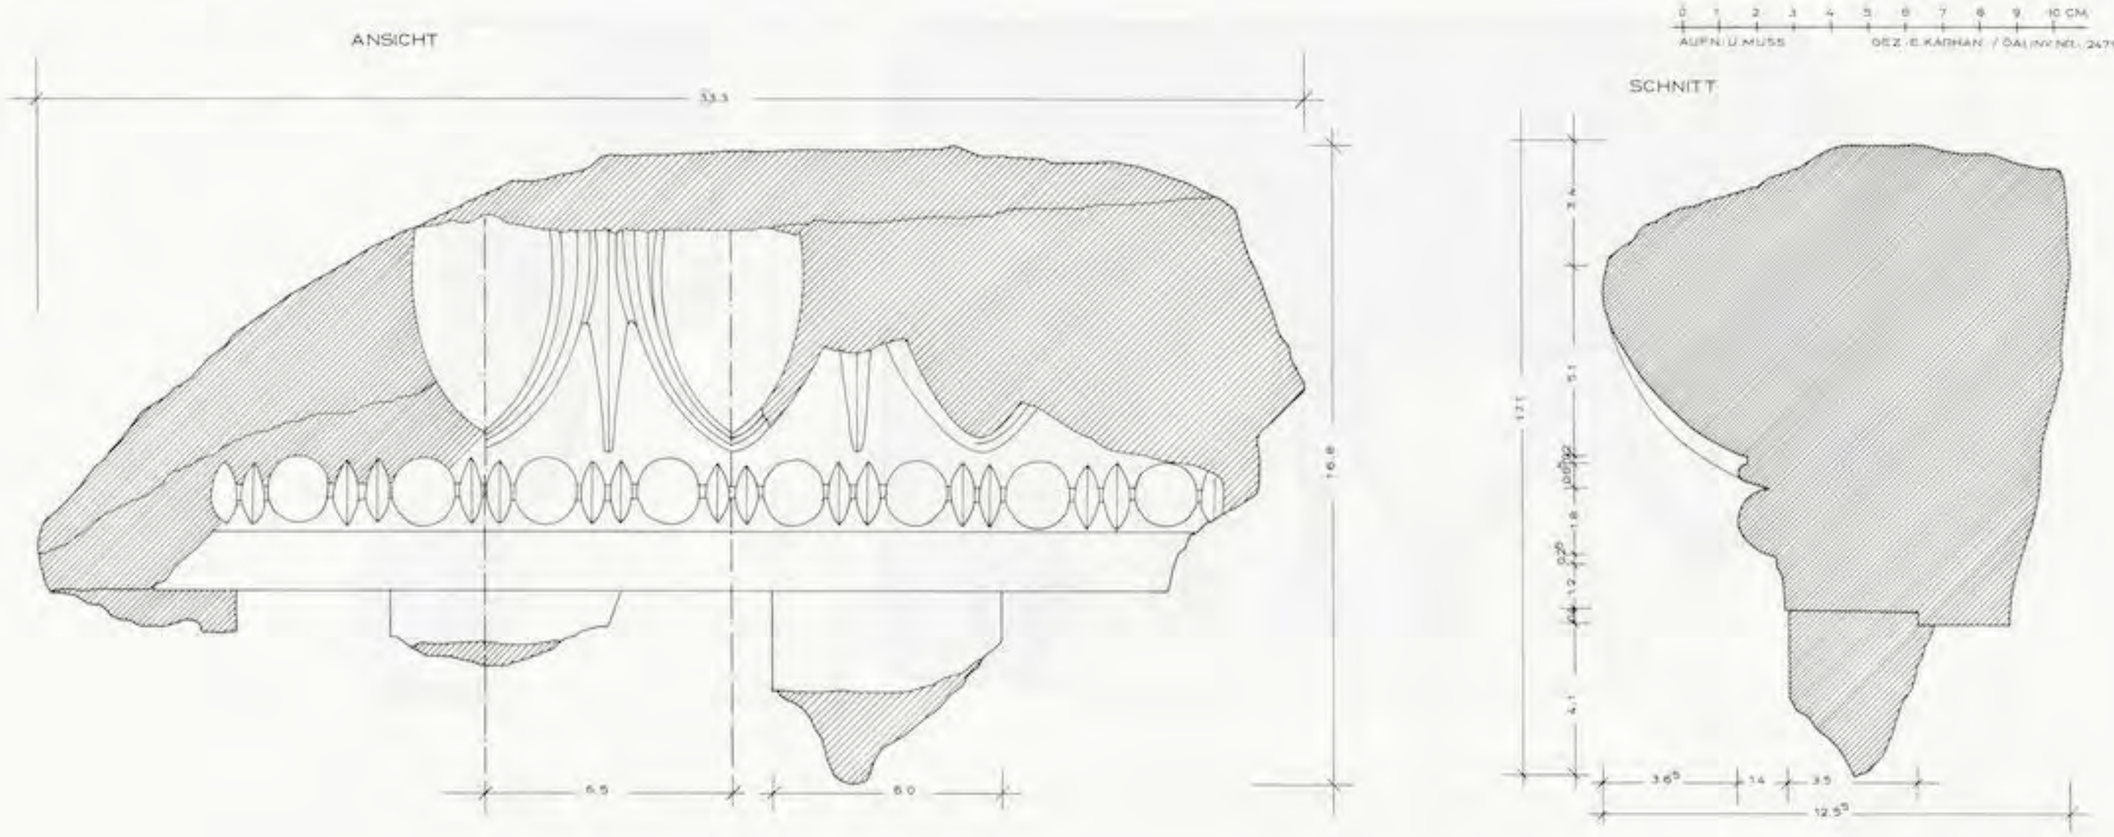




Abb. 300

UNIVERSITÄTS-
BIBLIOTHEK
HEIDELBERG
https://digi.ub.uni-heidelberg.de/diglit/fie_bd12_2tafeln/0170
© Universitätsbibliothek Heidelberg
gefördert durch die
DFG

GEISA

DARSTELLUNG VON ZAHNSCHNITTPROPORTIONEN NACH P. ROOS

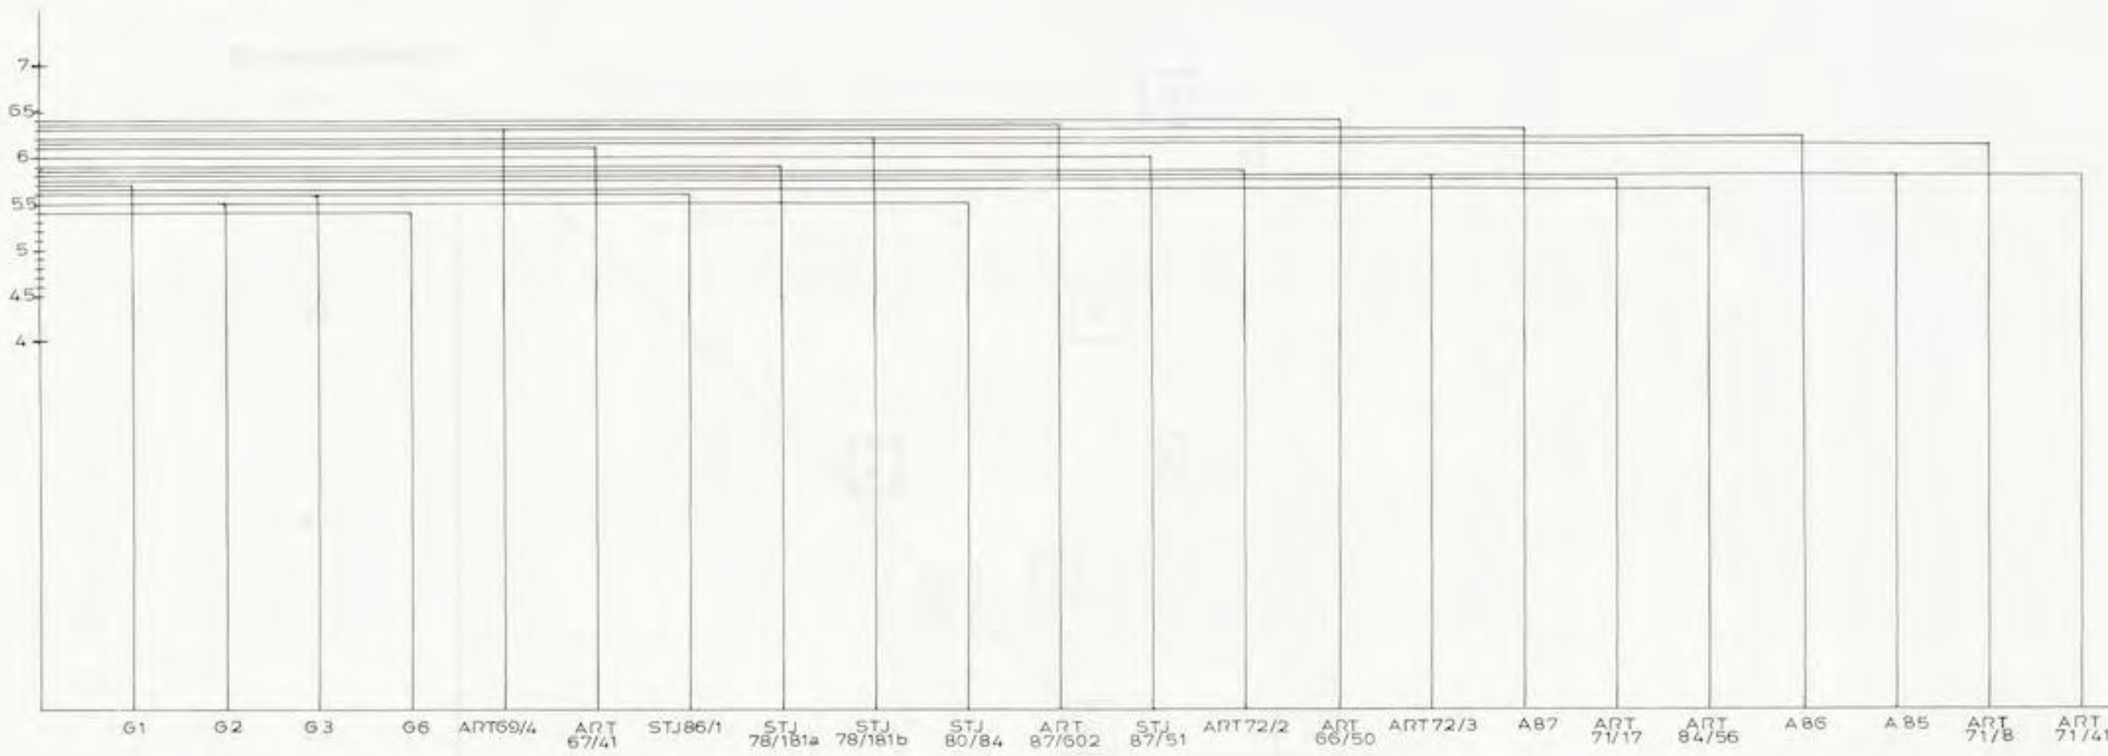


Abb. 301

UNIVERSITÄTS-
BIBLIOTHEK
HEIDELBERG
https://digi.ub.uni-heidelberg.de/diglit/fie_bd12_2tafeln/0171
© Universitätsbibliothek Heidelberg
gefördert durch die
DFG


GEISA
ZAHNBREITEN

DIAGRAMM 1



GEISA
ZAHNLÜCKENBREITEN

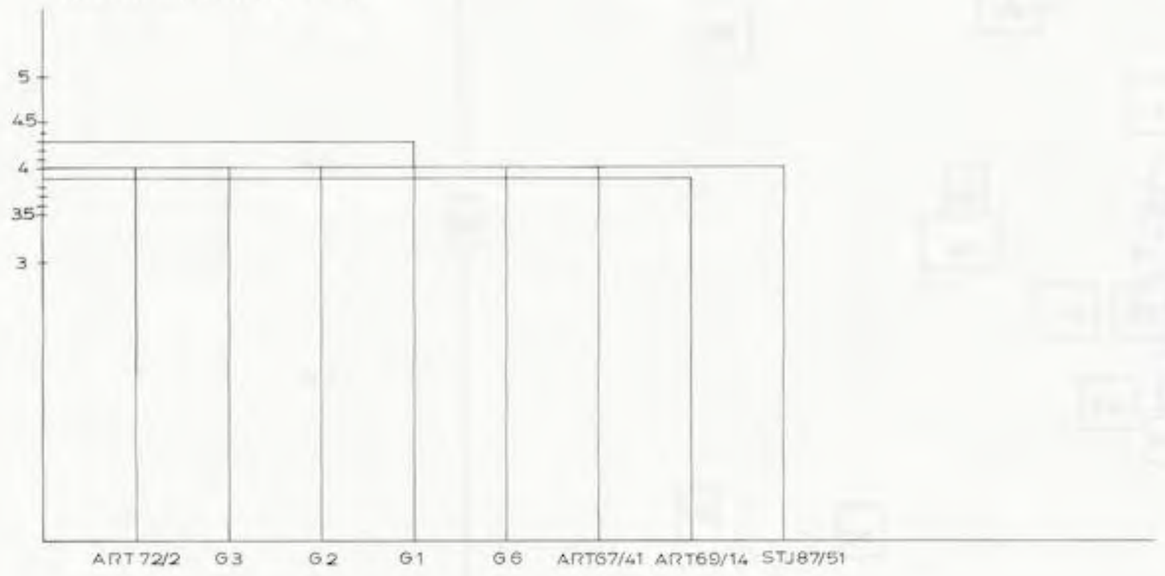DIAGRAMM 2



GEISA
KYMAPHASEN

DIAGRAMM 3



Abb. 302

UNIVERSITÄTS-
BIBLIOTHEK
HEIDELBERG
https://digi.ub.uni-heidelberg.de/diglit/fie_bd12_2tafeln/0172
© Universitätsbibliothek Heidelberg
gefördert durch die
DFG

GEISA

DIAGRAMM 4

ZAHNHÖHEN



GEISA

DIAGRAMM 5

HÖHE DER HÄNGEPLATTEN

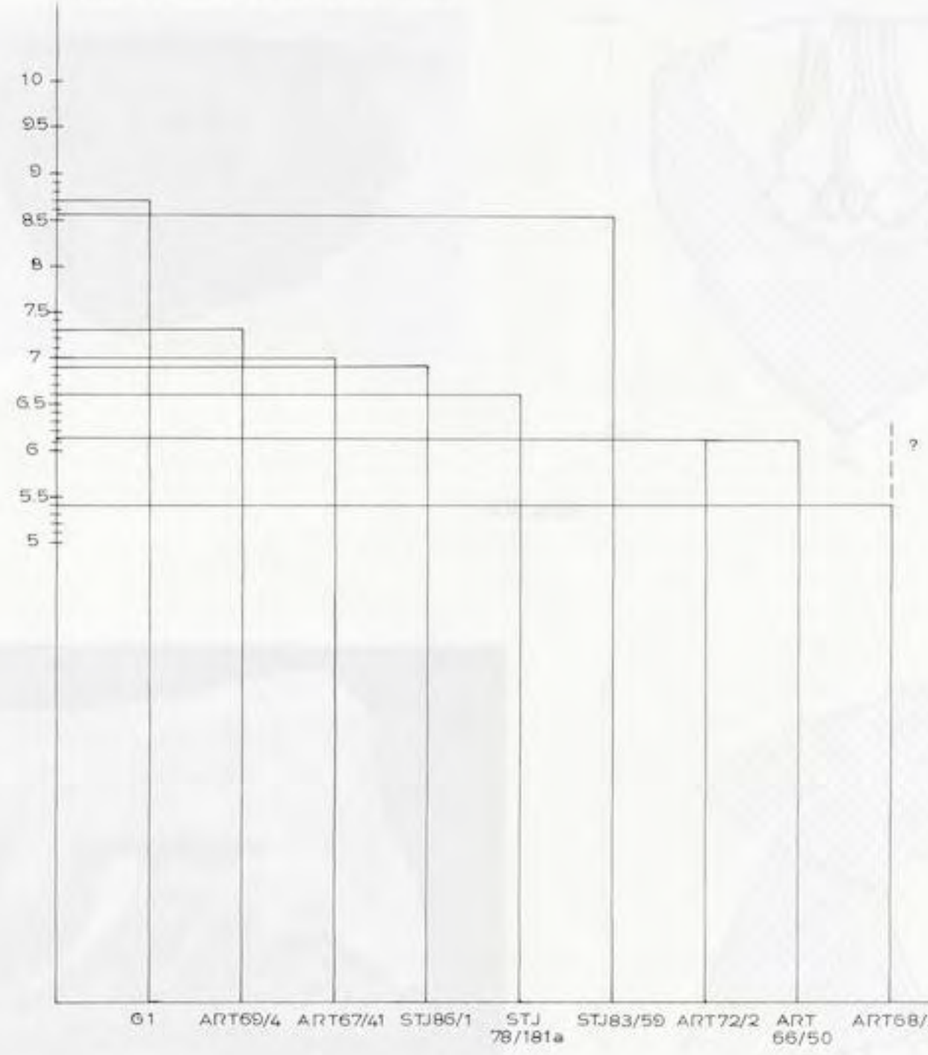


Abb. 303

UNIVERSITÄTS-
BIBLIOTHEK
HEIDELBERG
https://digi.ub.uni-heidelberg.de/diglit/fie_bd12_2tafeln/0173
© Universitätsbibliothek Heidelberg
gefördert durch die
DFG

Kat. Nr. 98 (Art. 67/28)

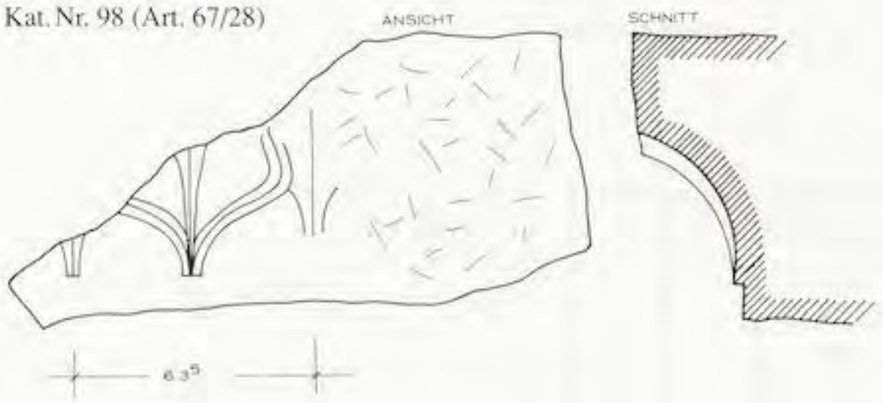




Abb. 304

Kat. Nr. 99 (Art. 67/32)



Kat. Nr. 100 (Art. 67/33)






Abb. 305

Kat. Nr. 101 (Art. 68/107)




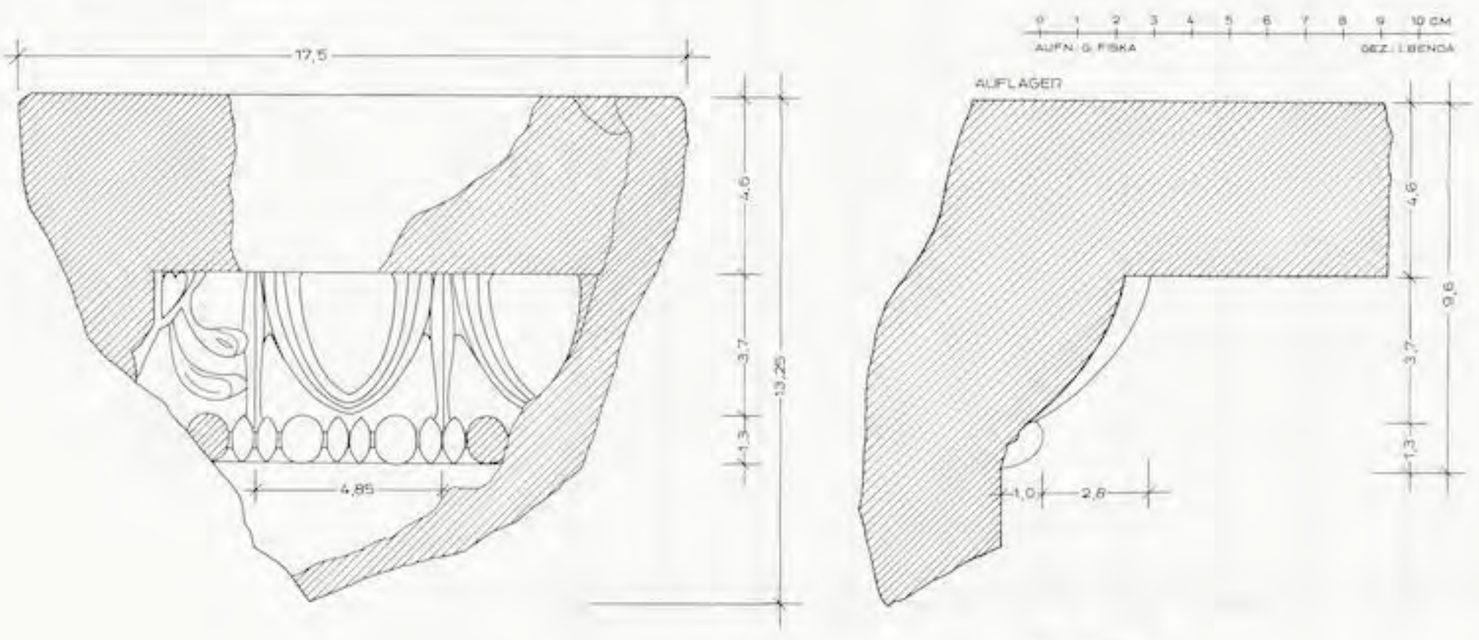

Abb. 306

Kat. Nr. 102 (Art. 69/6)




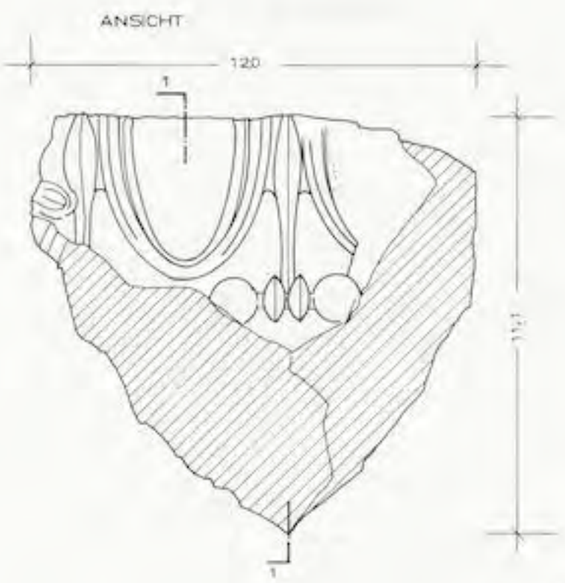

Abb. 307

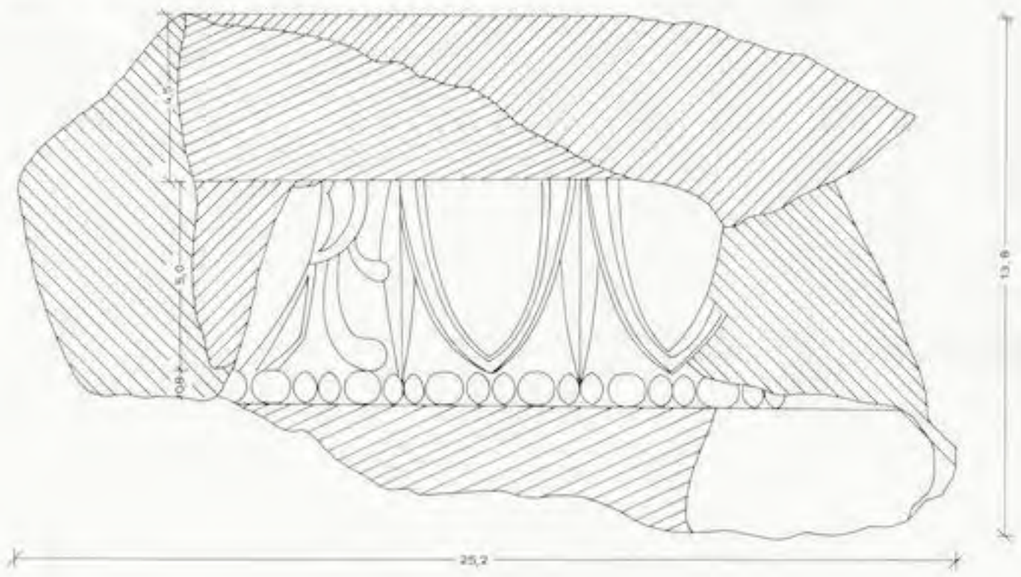UNIVERSITÄTS-
BIBLIOTHEK
HEIDELBERG
https://digi.ub.uni-heidelberg.de/diglit/fie_bd12_2tafeln/0174
© Universitätsbibliothek Heidelberg
gefördert durch die
DFG

Kat. Nr. 103 (Art. 69/10)

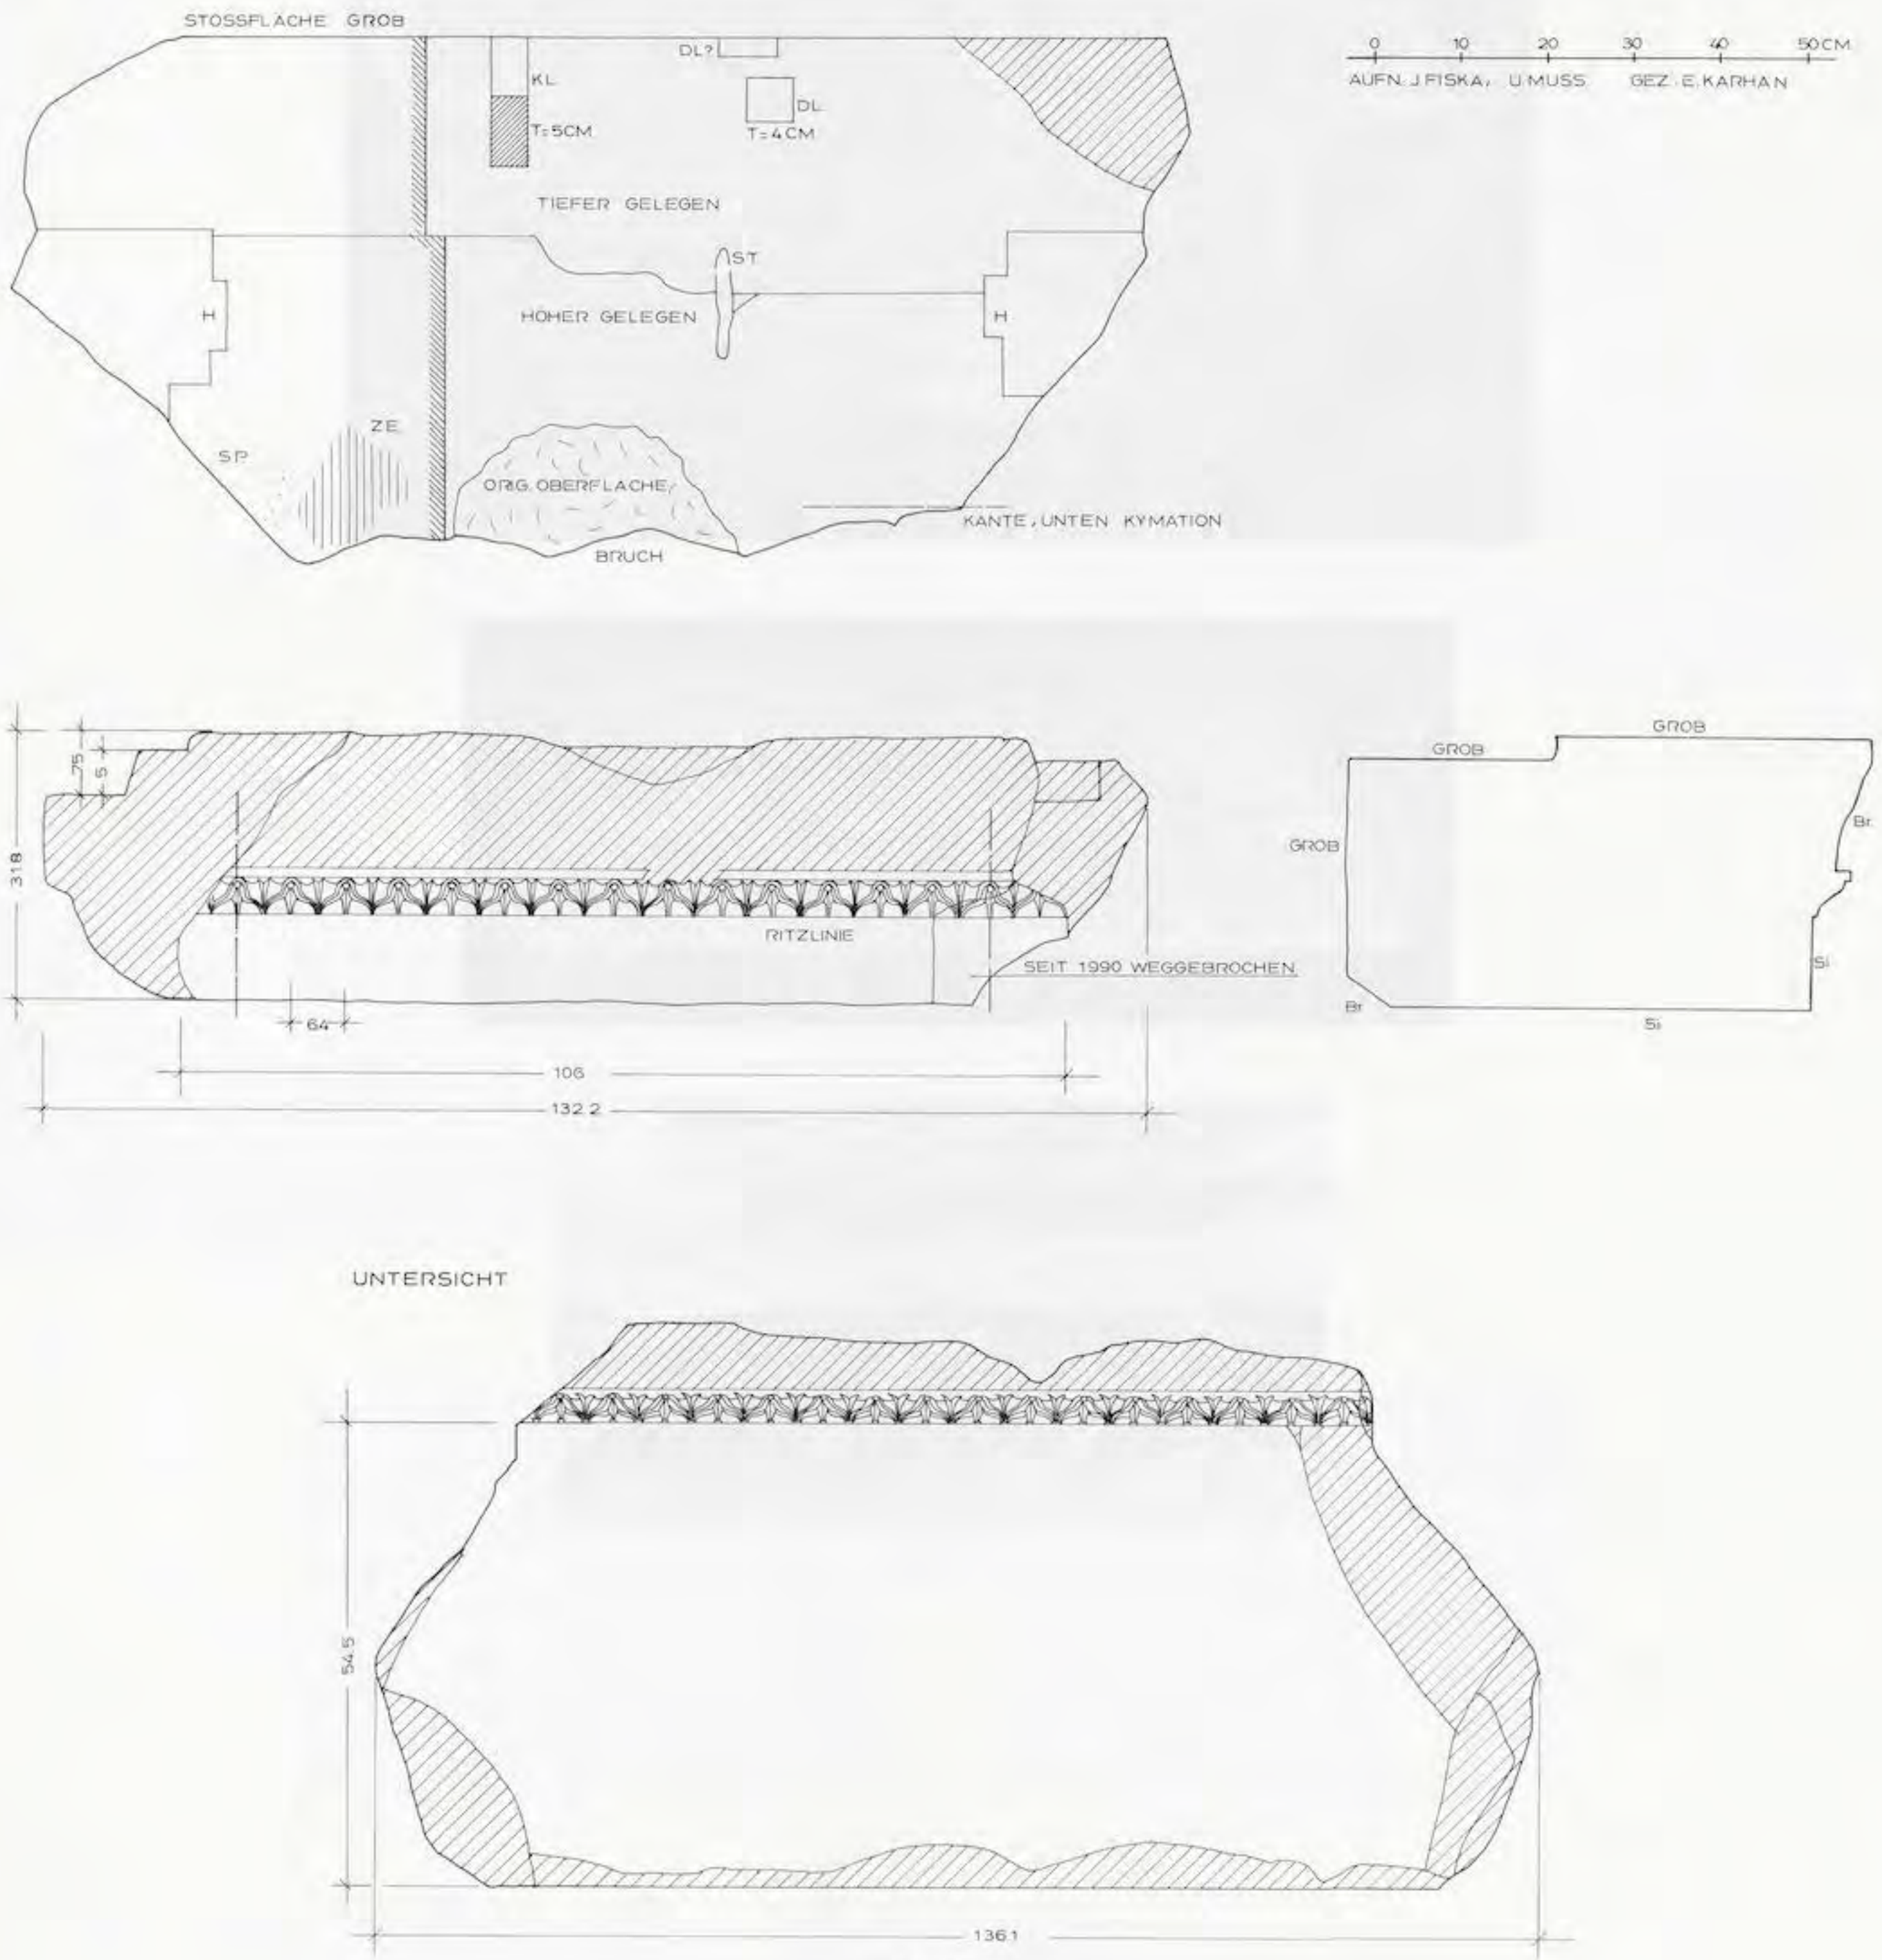


Abb. 308

UNIVERSITÄTS-
BIBLIOTHEK
HEIDELBERG
https://digi.ub.uni-heidelberg.de/diglit/fie_bd12_2tafeln/0175
© Universitätsbibliothek Heidelberg
gefördert durch die
DFG

Kat. Nr. 108 (Art. 69/10)


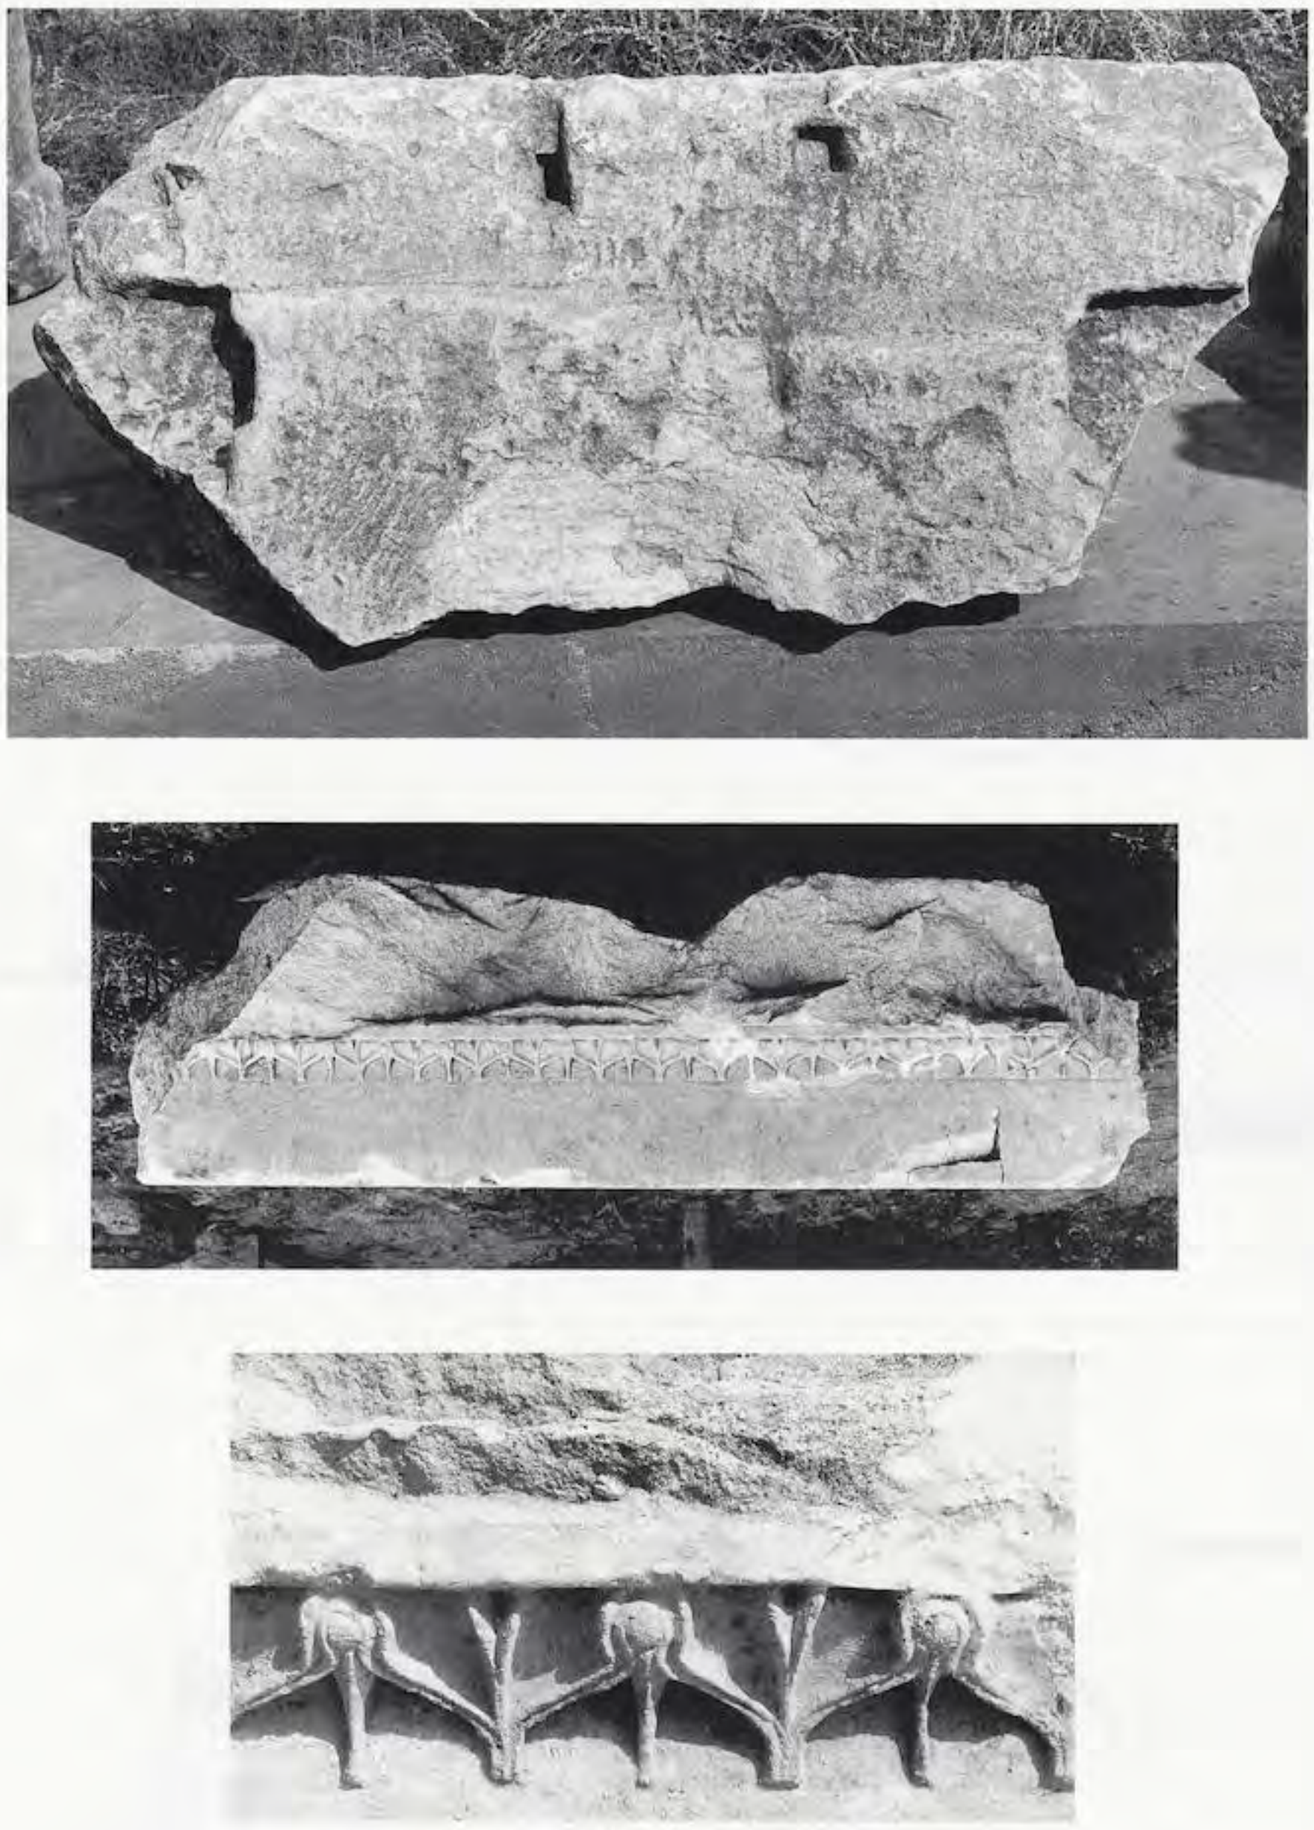


Abb. 299

UNIVERSITÄTS-
BIBLIOTHEK
HEIDELBERG
https://digi.ub.uni-heidelberg.de/diglit/fie_bd12_2tafeln/0176
© Universitätsbibliothek Heidelberg
gefördert durch die
DFG

Kat. Nr. 104 (Art. 73/1)

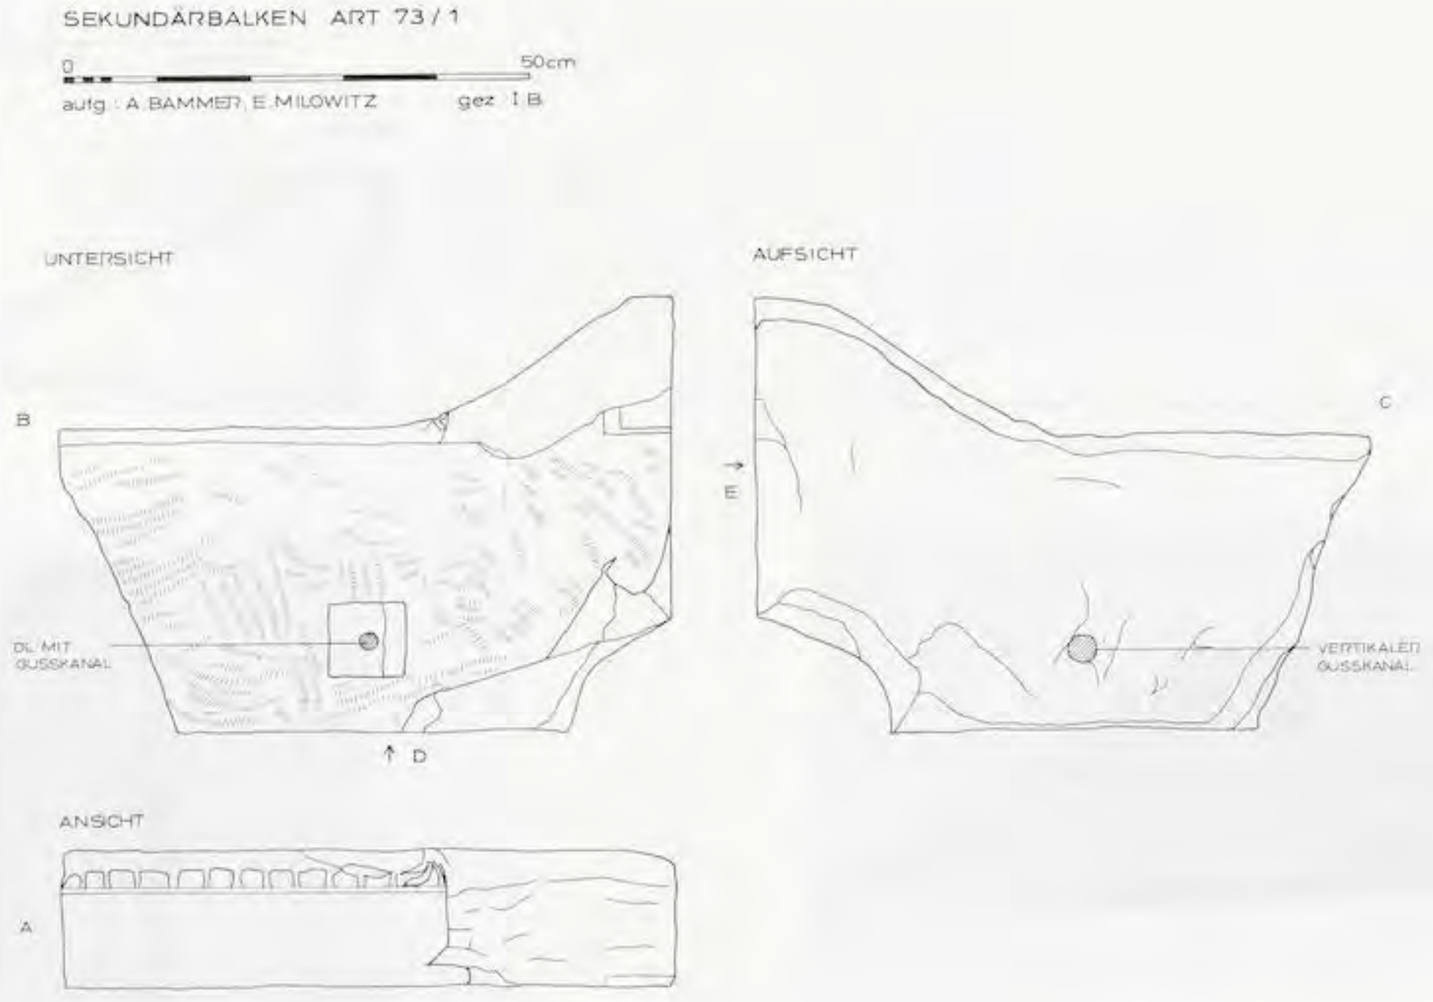

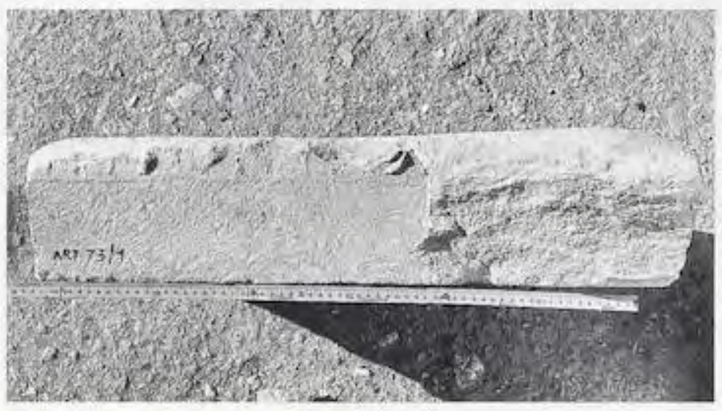










Abb. 310

UNIVERSITÄTS-
BIBLIOTHEK
HEIDELBERG
https://digi.ub.uni-heidelberg.de/diglit/fie_bd12_2tafeln/0177
© Universitätsbibliothek Heidelberg
gefördert durch die
DFG

Kat. Nr. 105 (Art. 67/27)

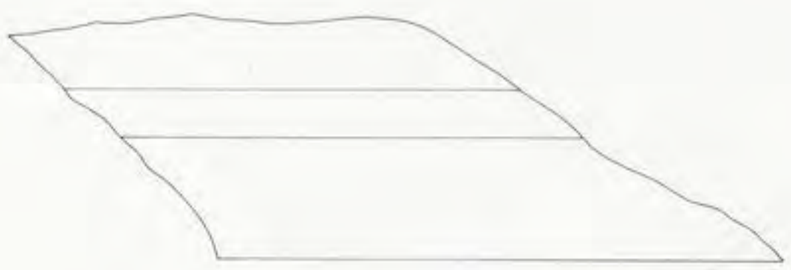









Abb. 311

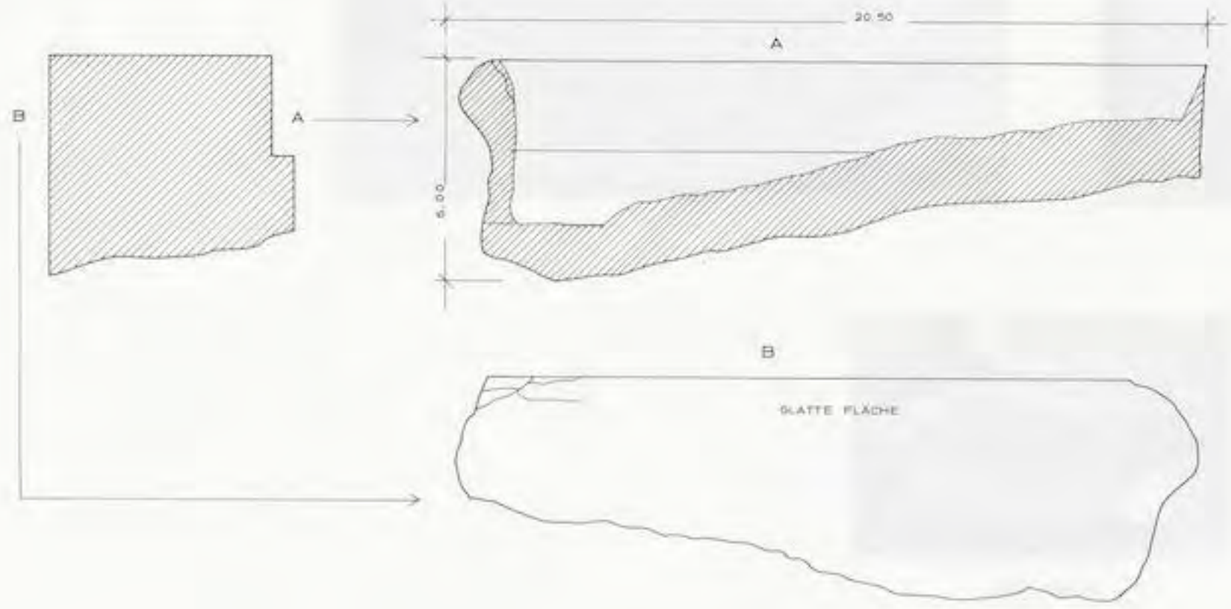Kat. Nr. 106 (Art. 73/K1)



Kat. Nr. 107 (Art. 73/K16)

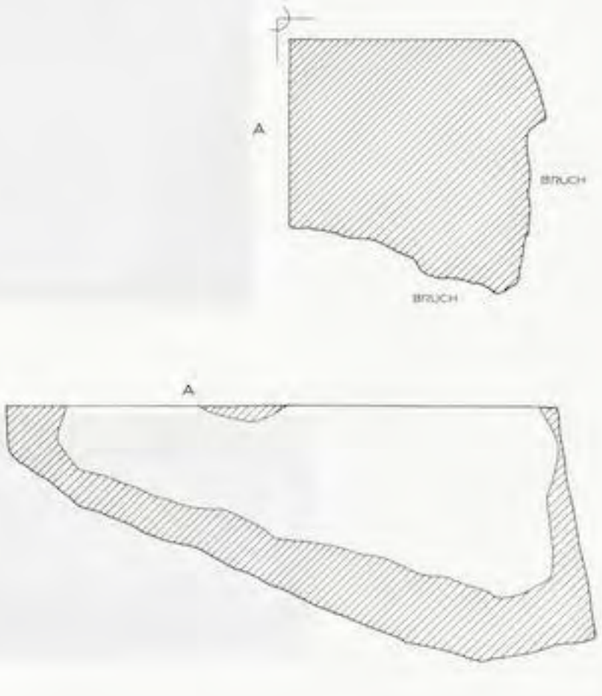


Abb. 312

UNIVERSITÄTS-
BIBLIOTHEK
HEIDELBERG
https://digi.ub.uni-heidelberg.de/diglit/fie_bd12_2tafeln/0178
© Universitätsbibliothek Heidelberg
gefördert durch die
DFG

Kat. Nr. 108 (St. J. 76/20)


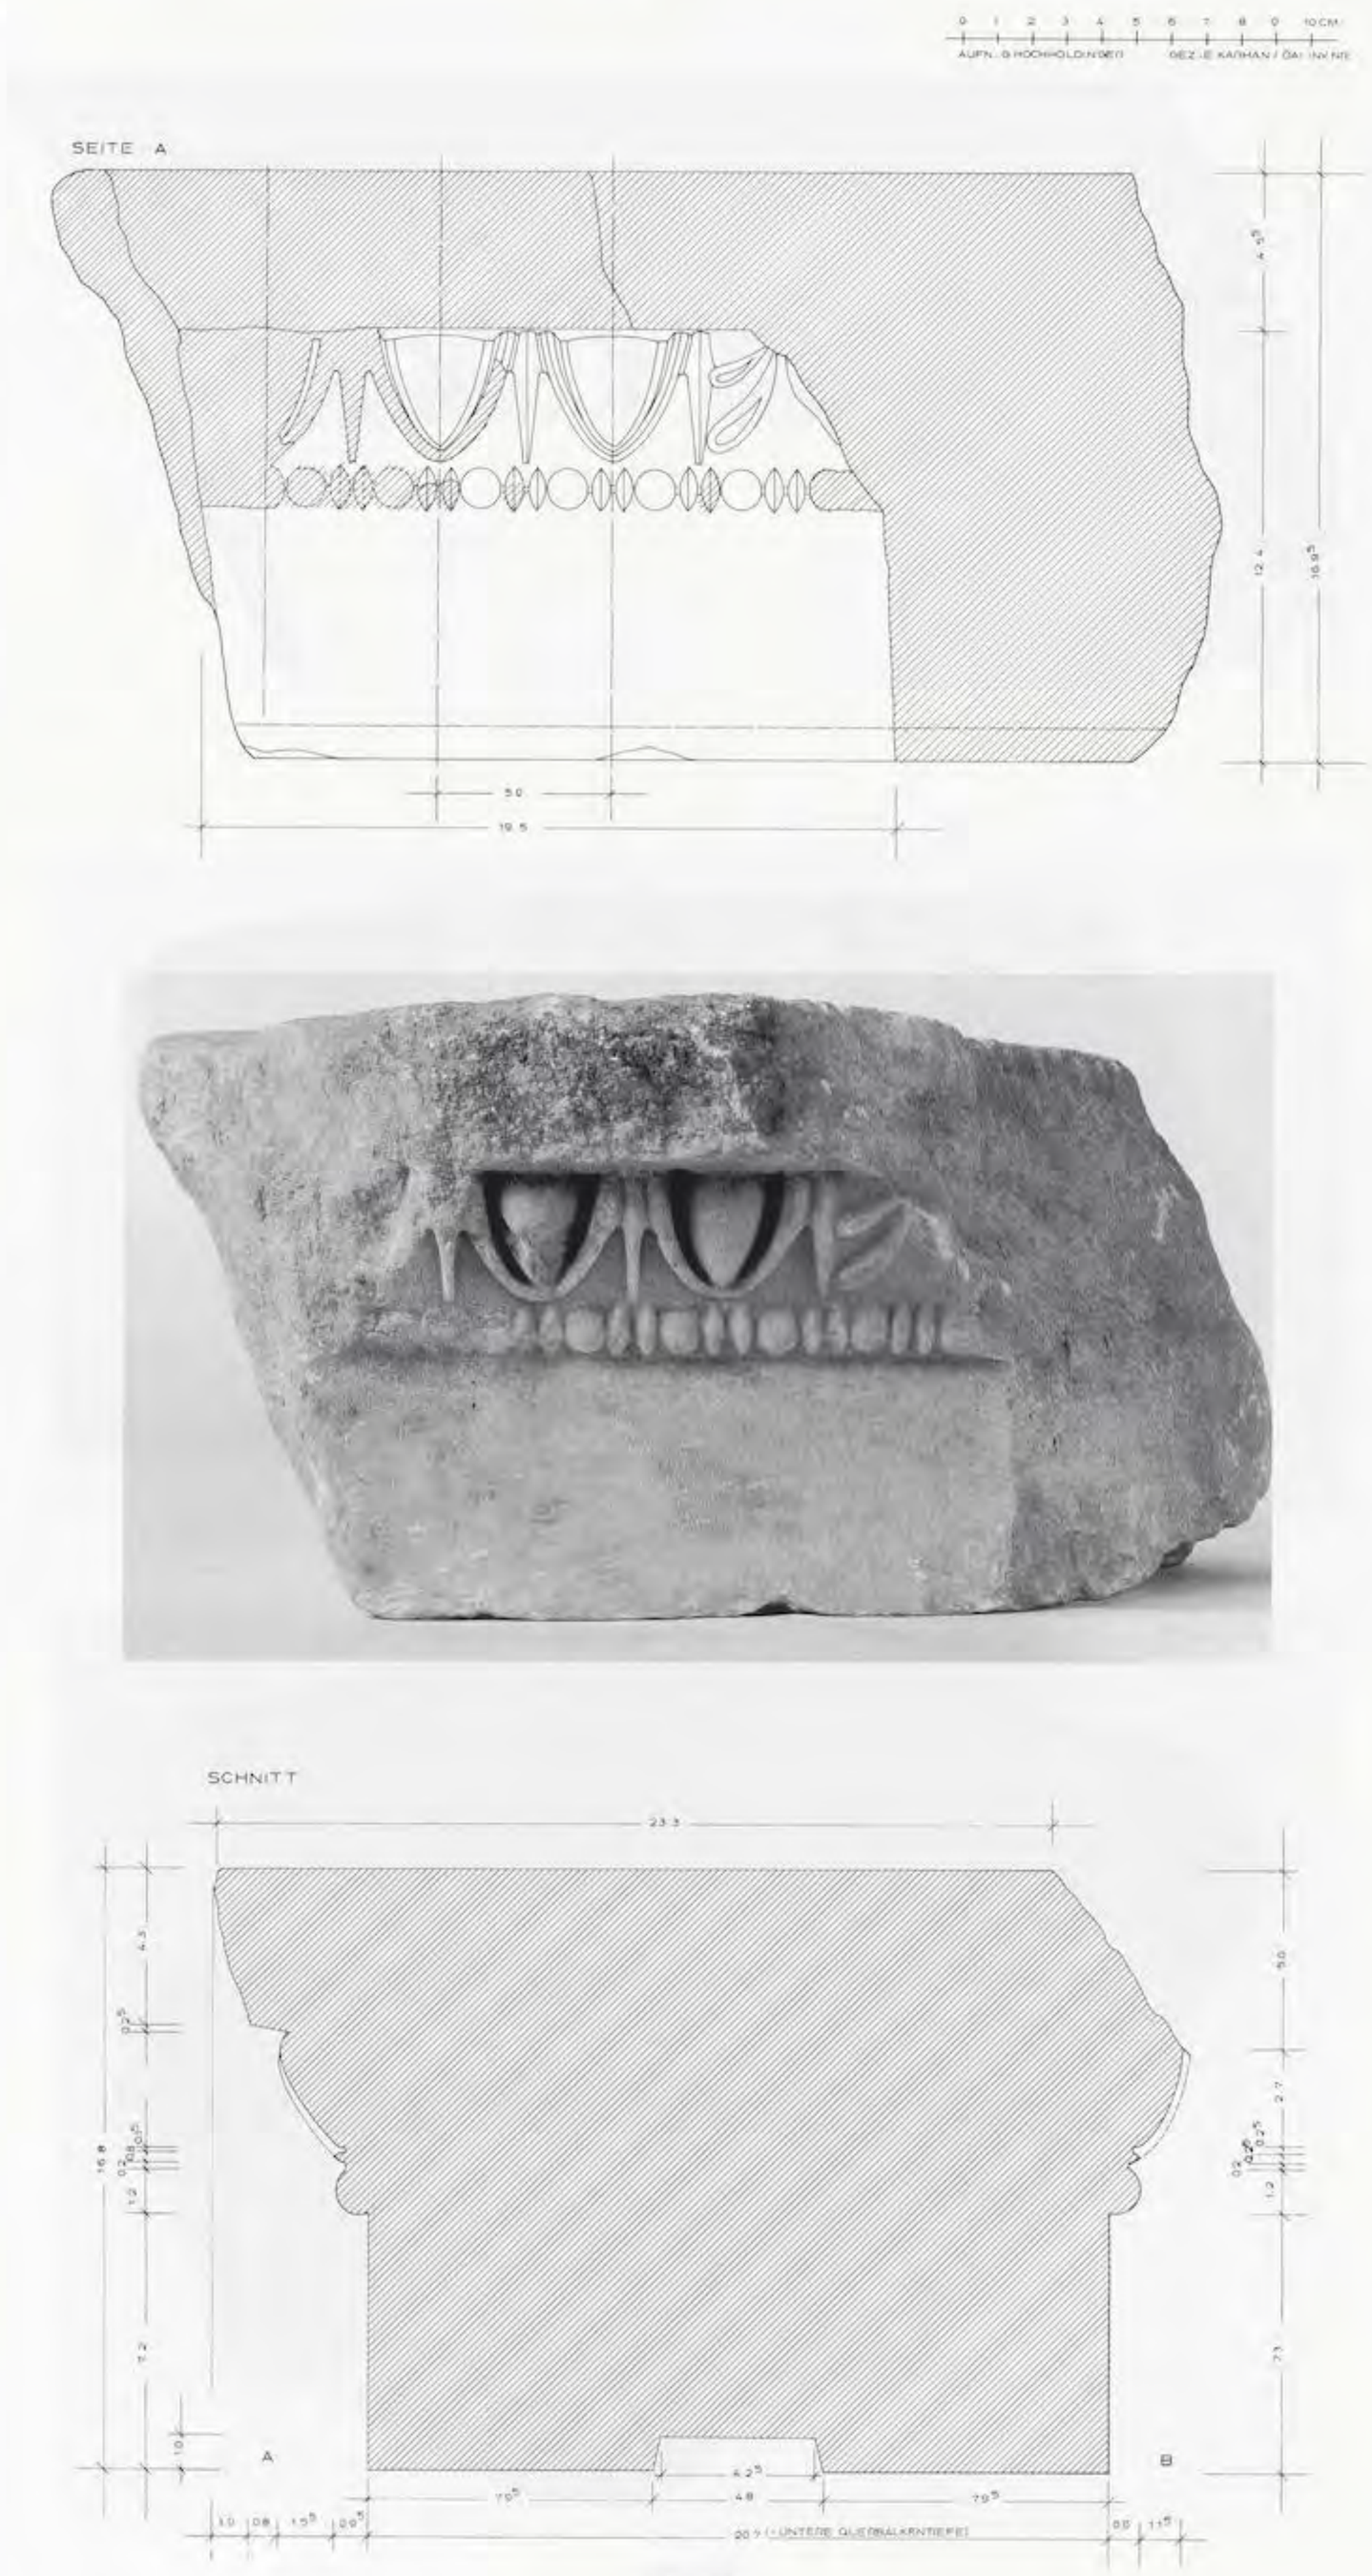


Abb. 313

UNIVERSITÄTS-
BIBLIOTHEK
HEIDELBERG
https://digi.ub.uni-heidelberg.de/diglit/fie_bd12_2tafeln/0179
© Universitätsbibliothek Heidelberg
gefördert durch die
DFG

Kat. Nr. 108 (St. J. 76/20)

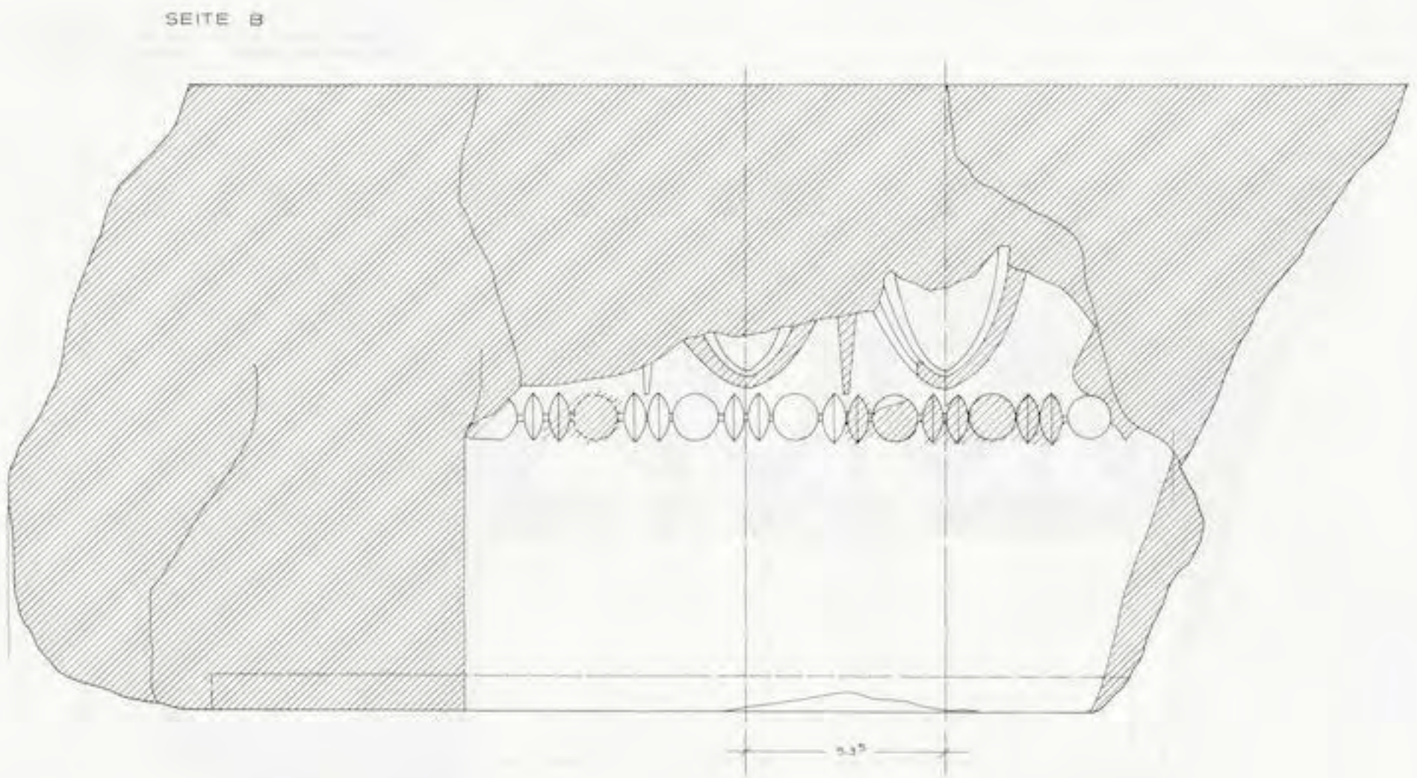

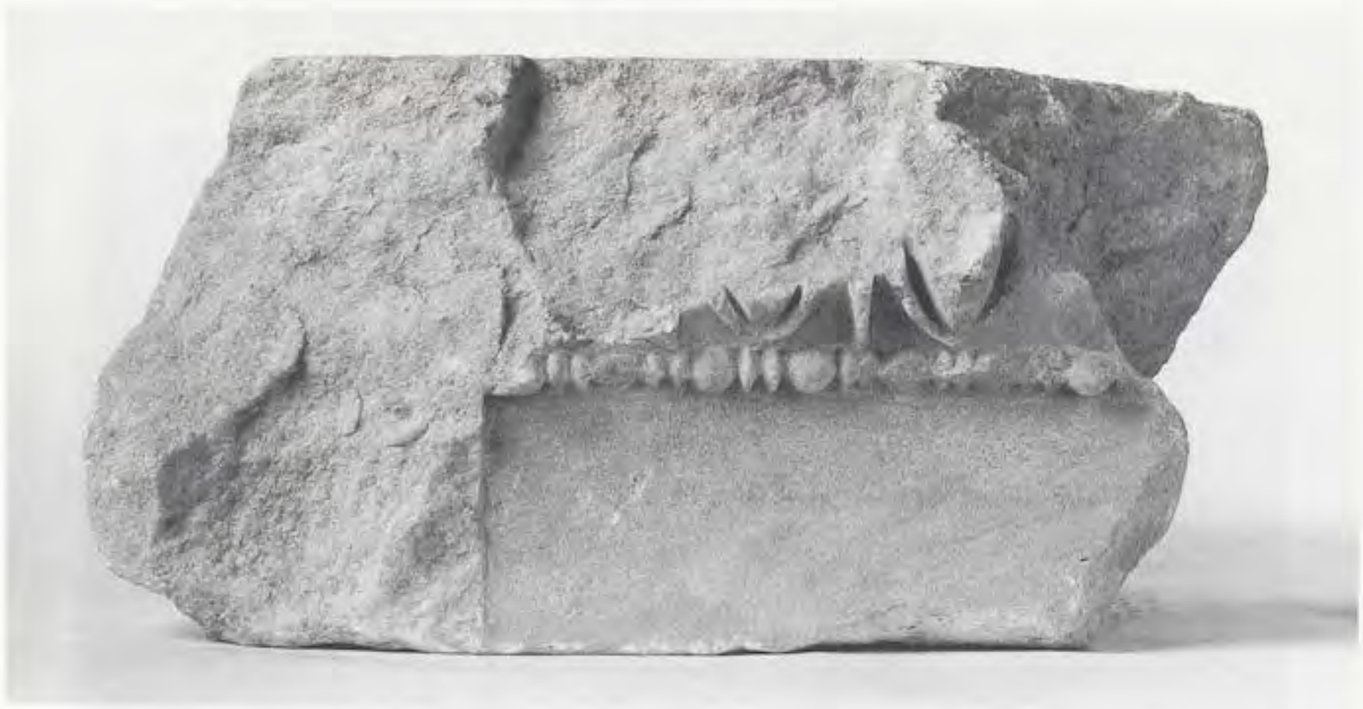


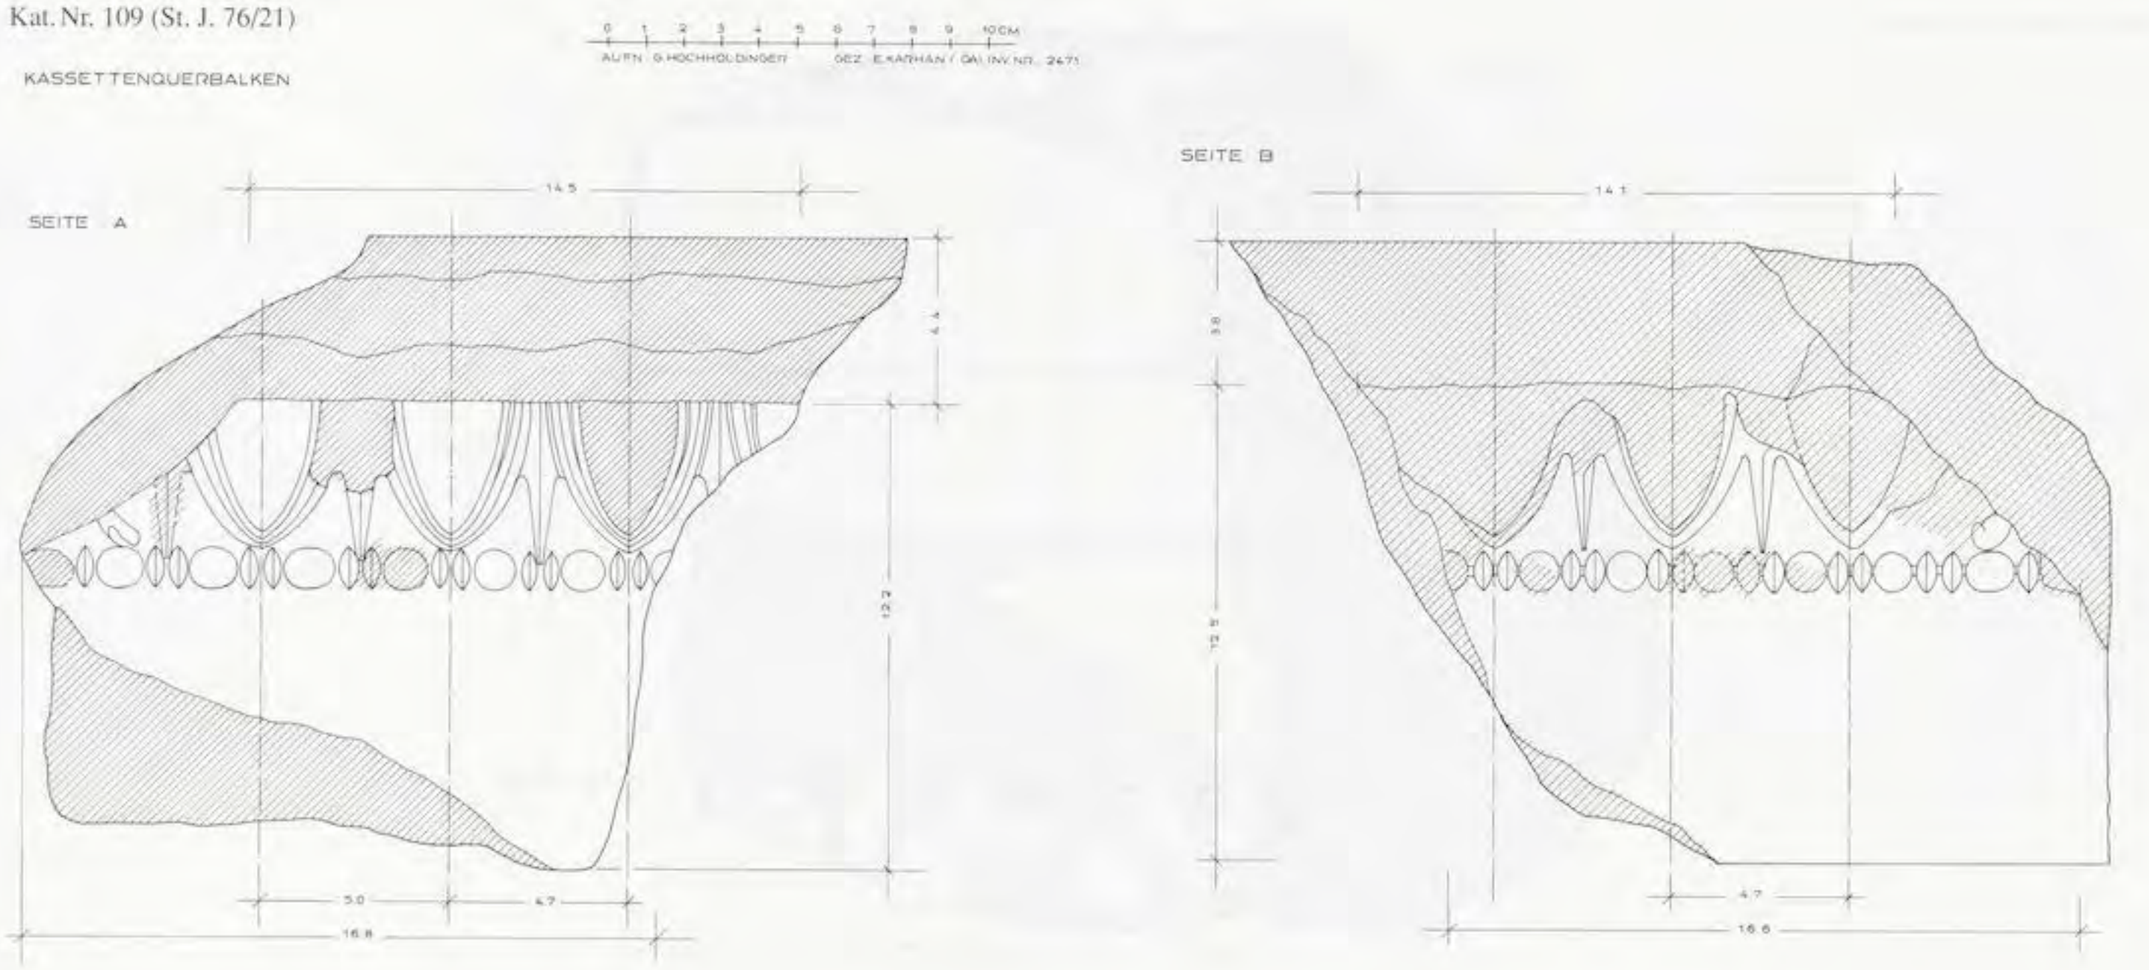


Abb. 314

UNIVERSITÄTS-
BIBLIOTHEK
HEIDELBERG
https://digi.ub.uni-heidelberg.de/diglit/fie_bd12_2tafeln/0180
© Universitätsbibliothek Heidelberg
gefördert durch die
DFG

Kat. Nr. 109 (St. J. 76/21)

KASSETTENQUERBALKEN





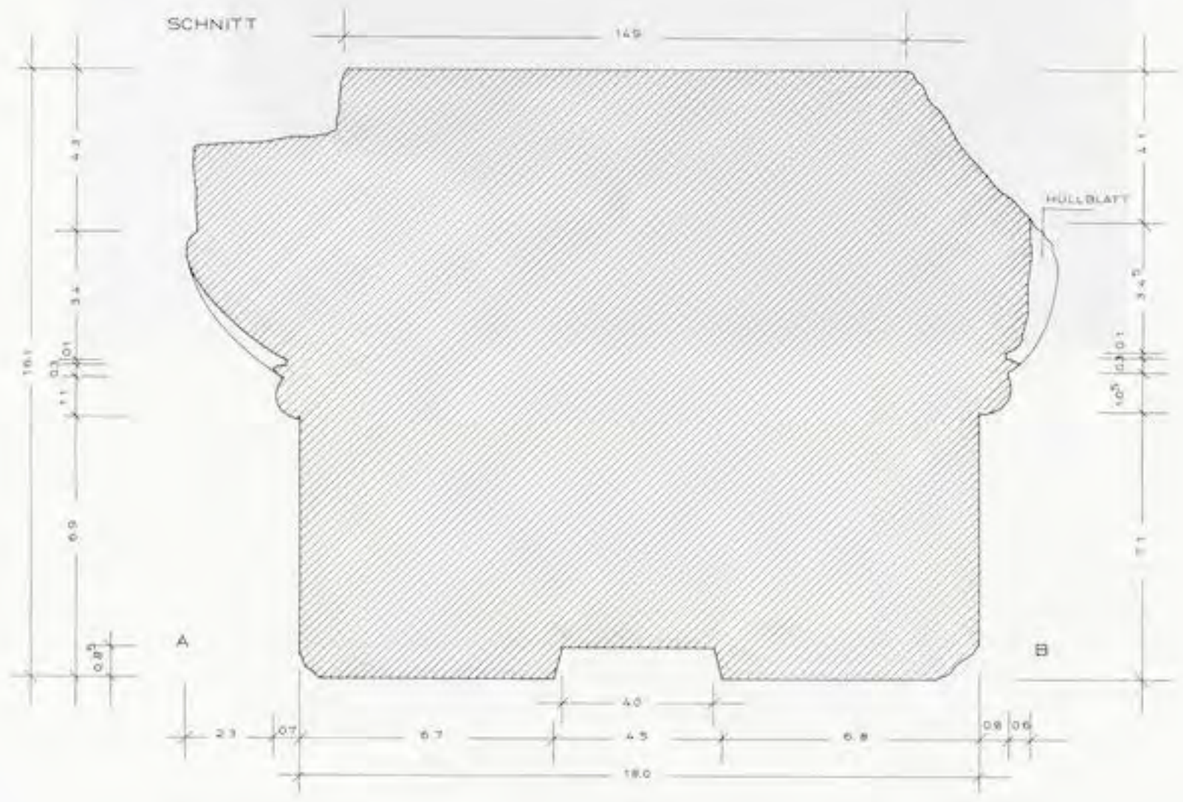


Abb. 315

UNIVERSITÄTS-
BIBLIOTHEK
HEIDELBERG
https://digi.ub.uni-heidelberg.de/diglit/fie_bd12_2tafeln/0181
© Universitätsbibliothek Heidelberg
gefördert durch die
DFG

Kat. Nr. 109 (St. J. 76/21)






Abb. 316

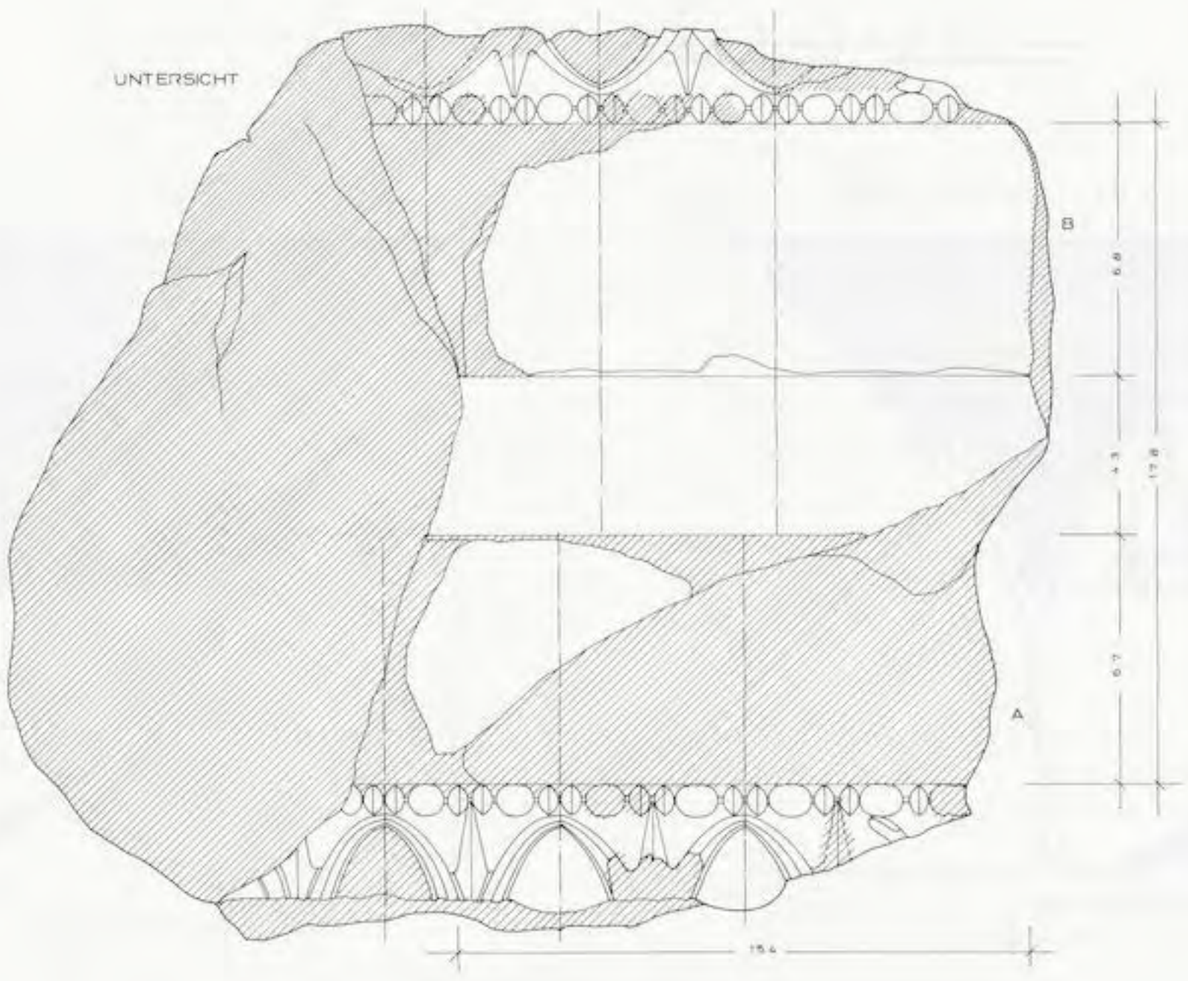UNIVERSITÄTS-
BIBLIOTHEK
HEIDELBERG
https://digi.ub.uni-heidelberg.de/diglit/fie_bd12_2tafeln/0182
© Universitätsbibliothek Heidelberg
gefördert durch die
DFG

Kat. Nr. 110 (St. J. 78/33)

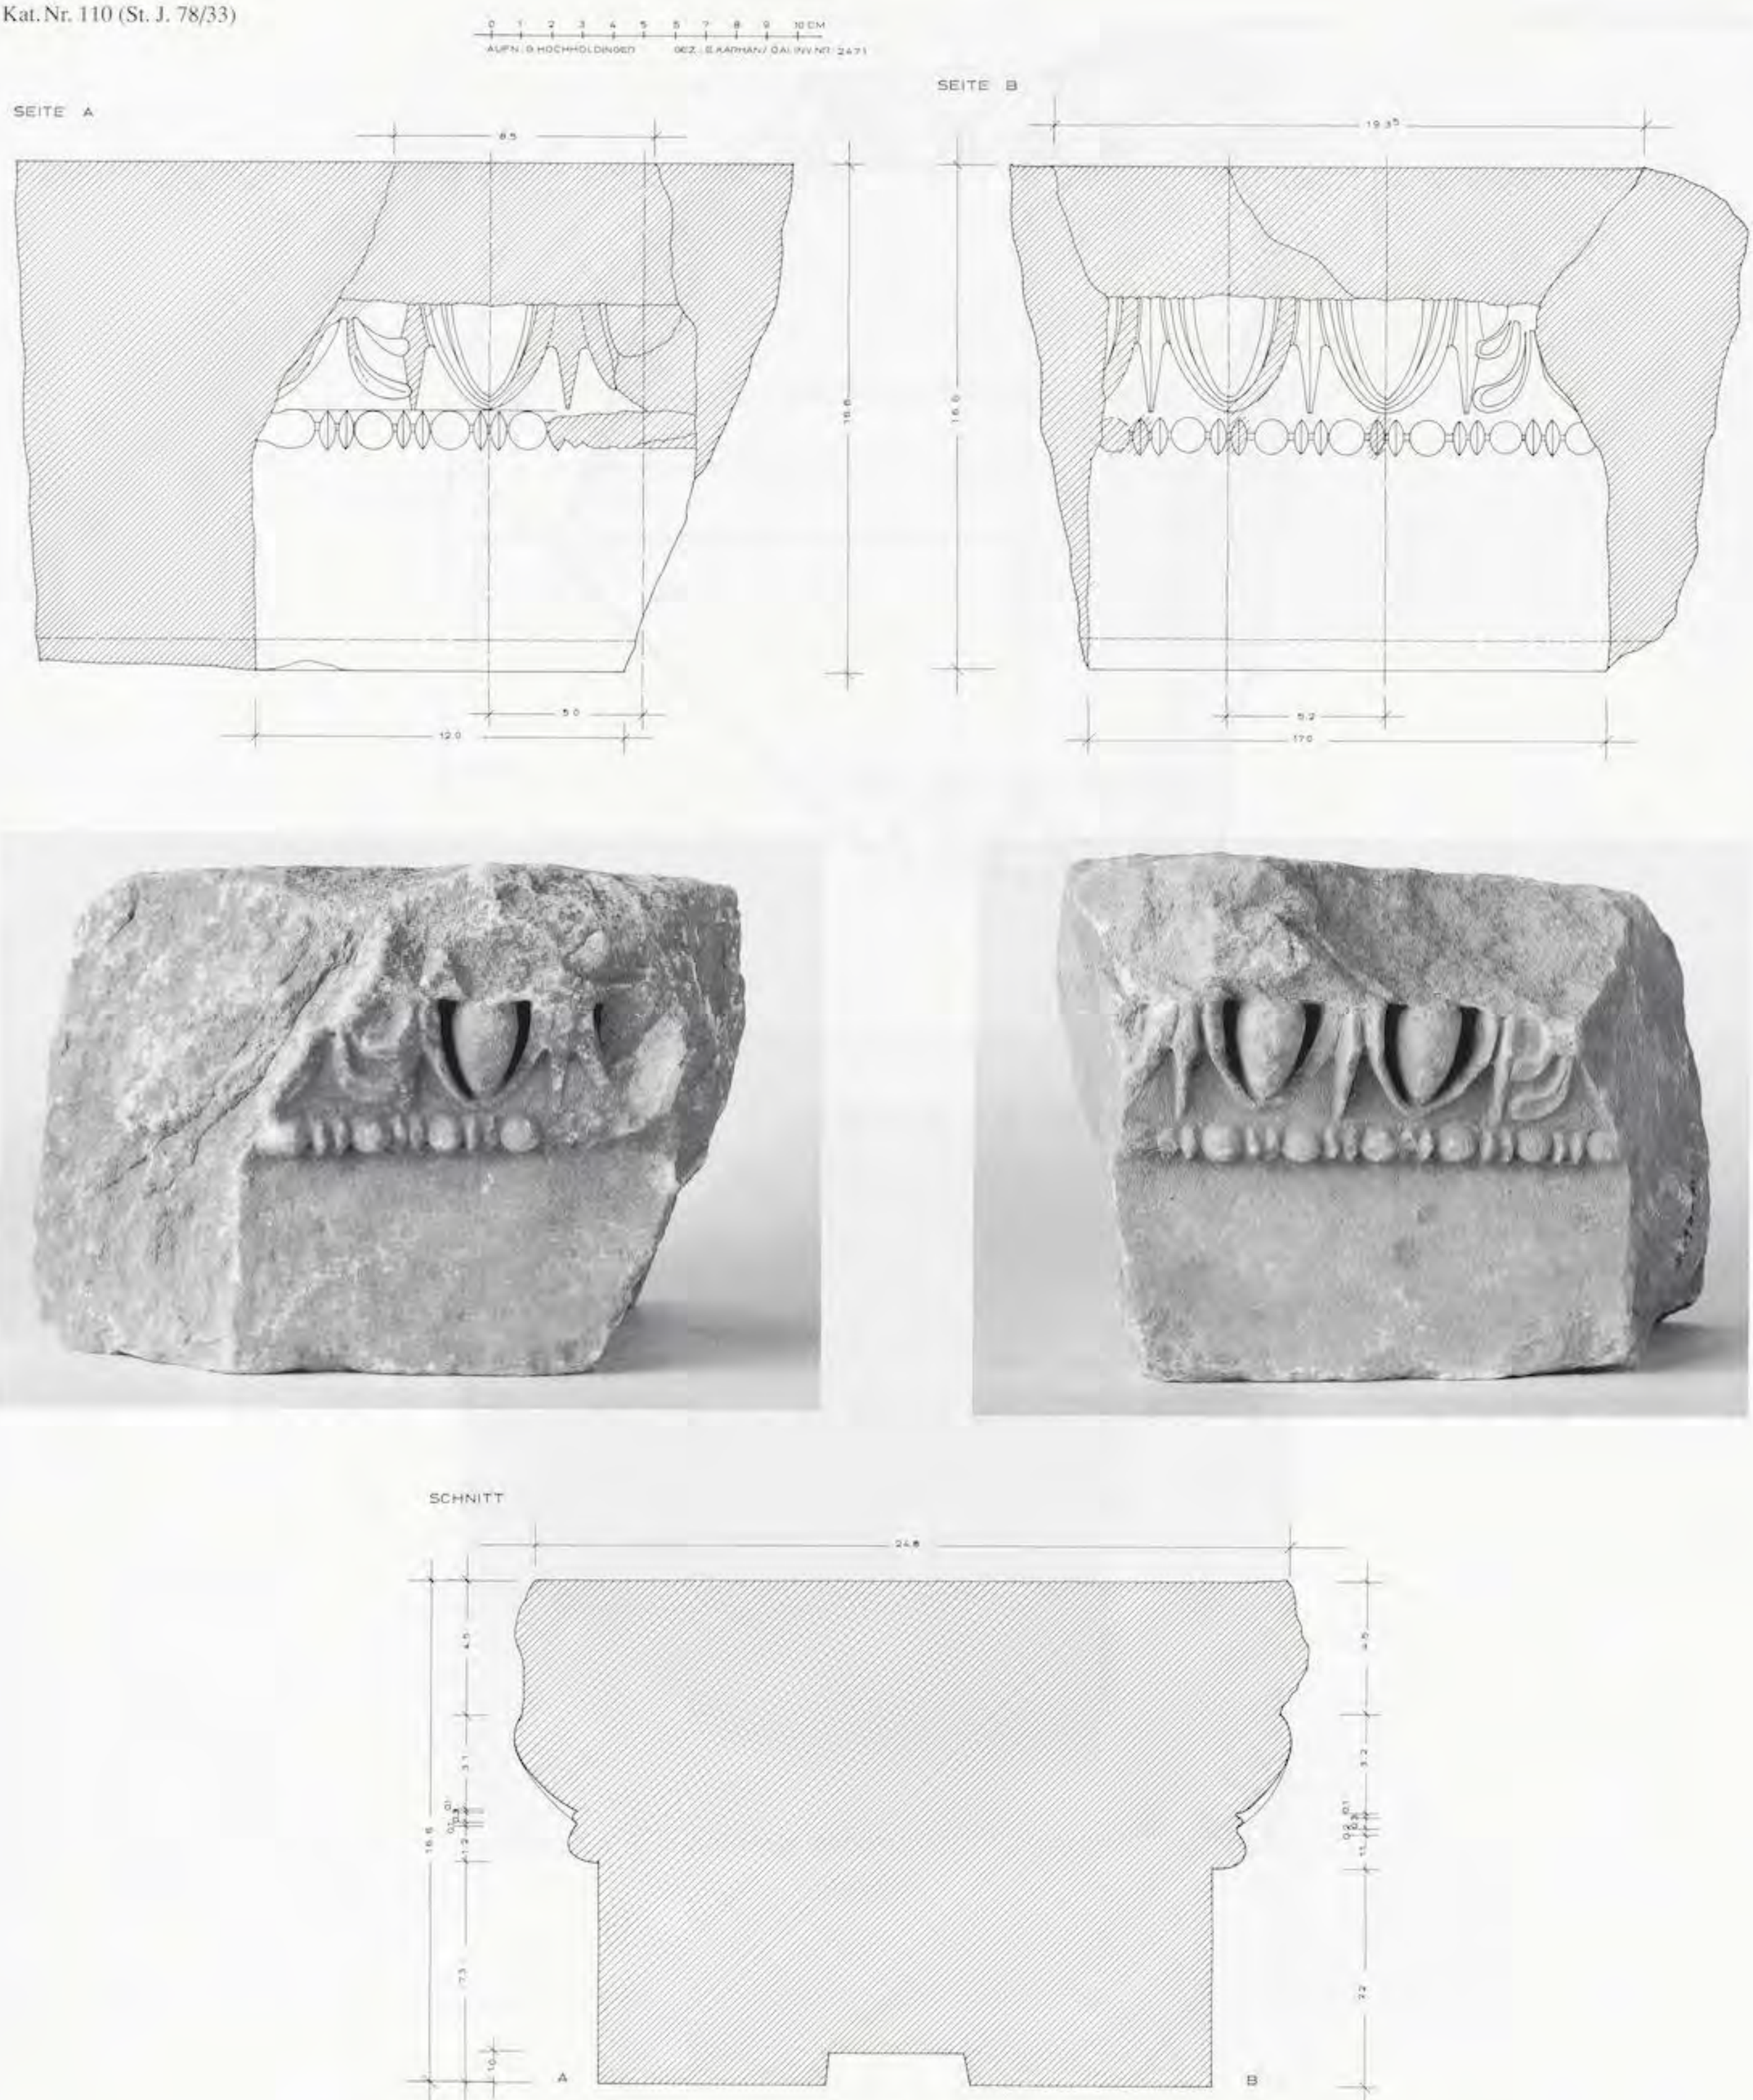


Abb. 317

UNIVERSITÄTS-
BIBLIOTHEK
HEIDELBERG
https://digi.ub.uni-heidelberg.de/diglit/fie_bd12_2tafeln/0183
© Universitätsbibliothek Heidelberg
gefördert durch die
DFG

Kat. Nr. 110 (St. J. 78/33)






Abb. 318

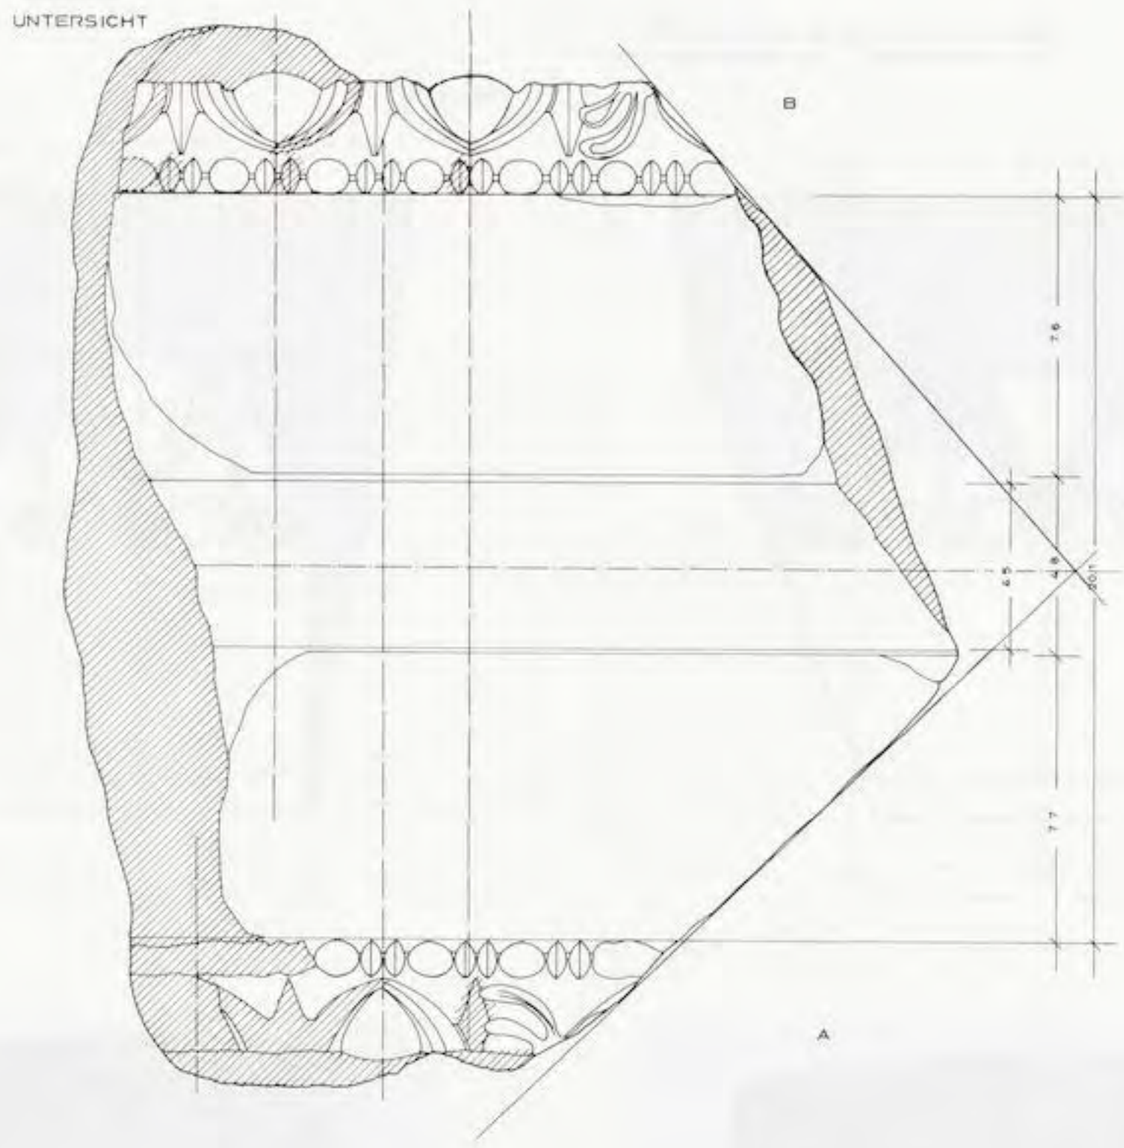UNIVERSITÄTS-
BIBLIOTHEK
HEIDELBERG
https://digi.ub.uni-heidelberg.de/diglit/fie_bd12_2tafeln/0184
© Universitätsbibliothek Heidelberg
gefördert durch die
DFG

Kat. Nr. 111 (St. J. 79/280)

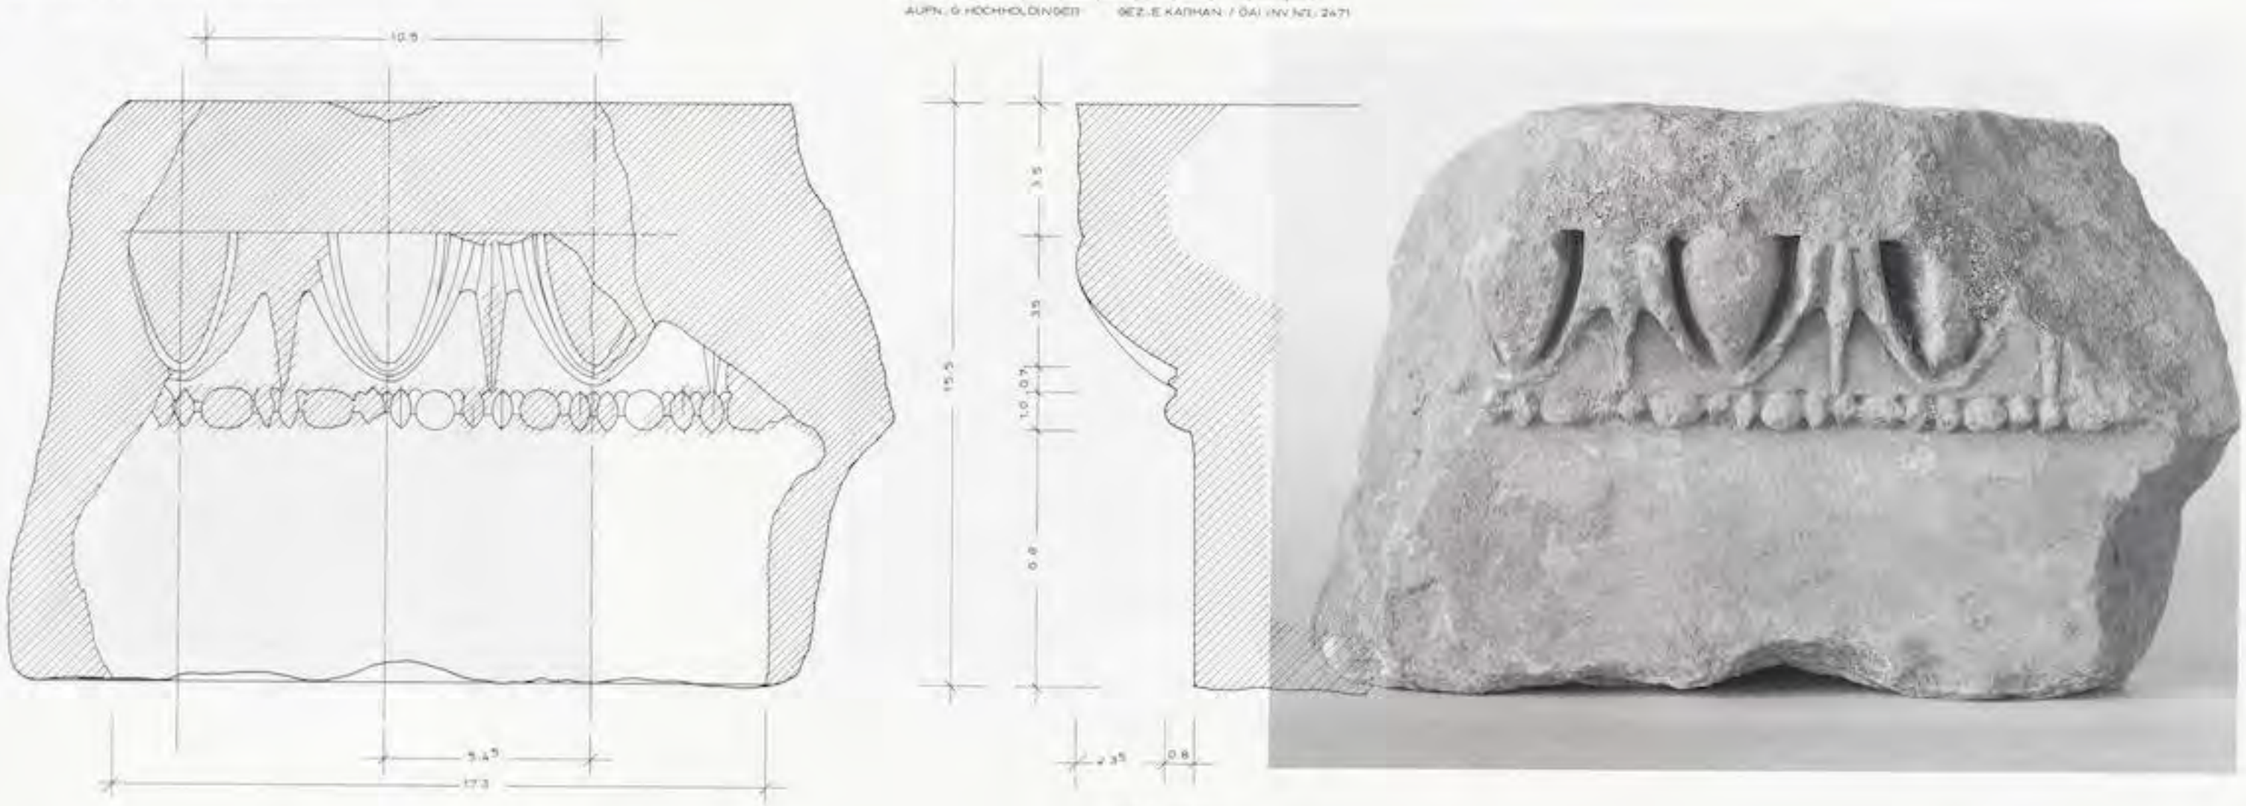


Abb. 319

Kat. Nr. 112 (St. J. 84/81)

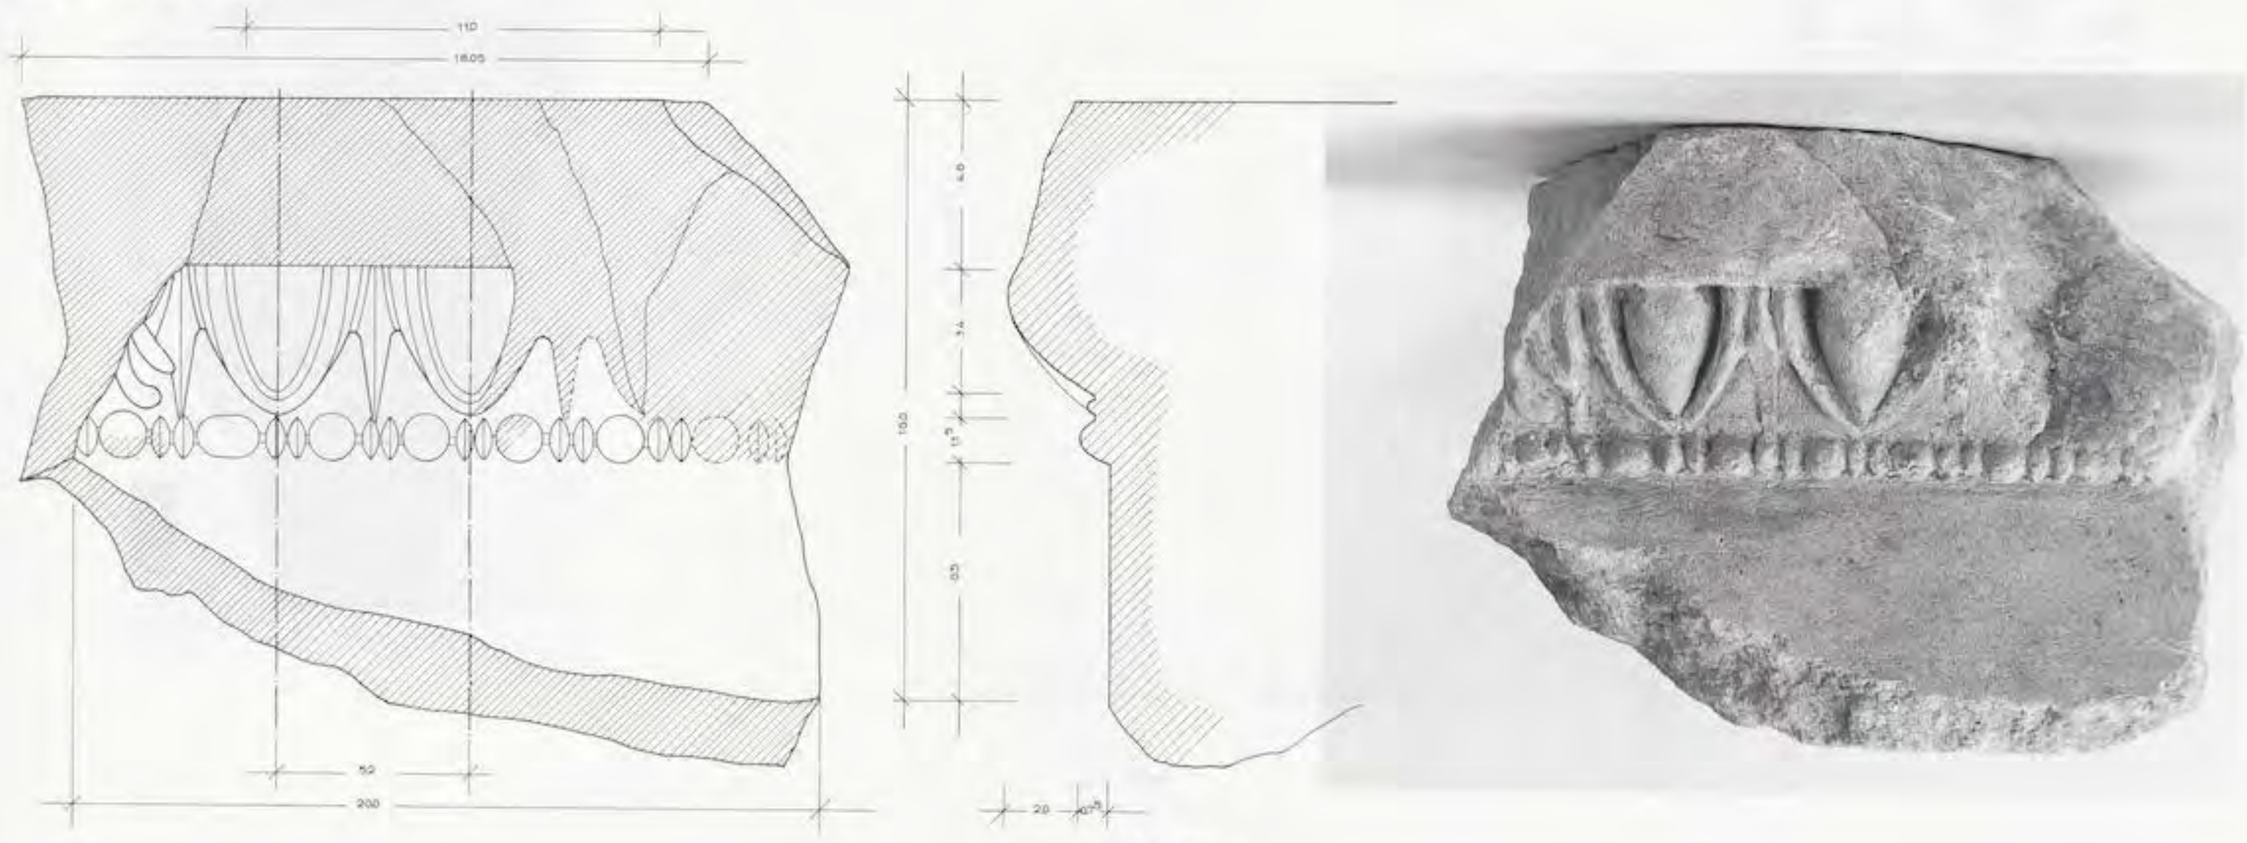


Abb. 320

Kat. Nr. 113 (St. J. 84/82)

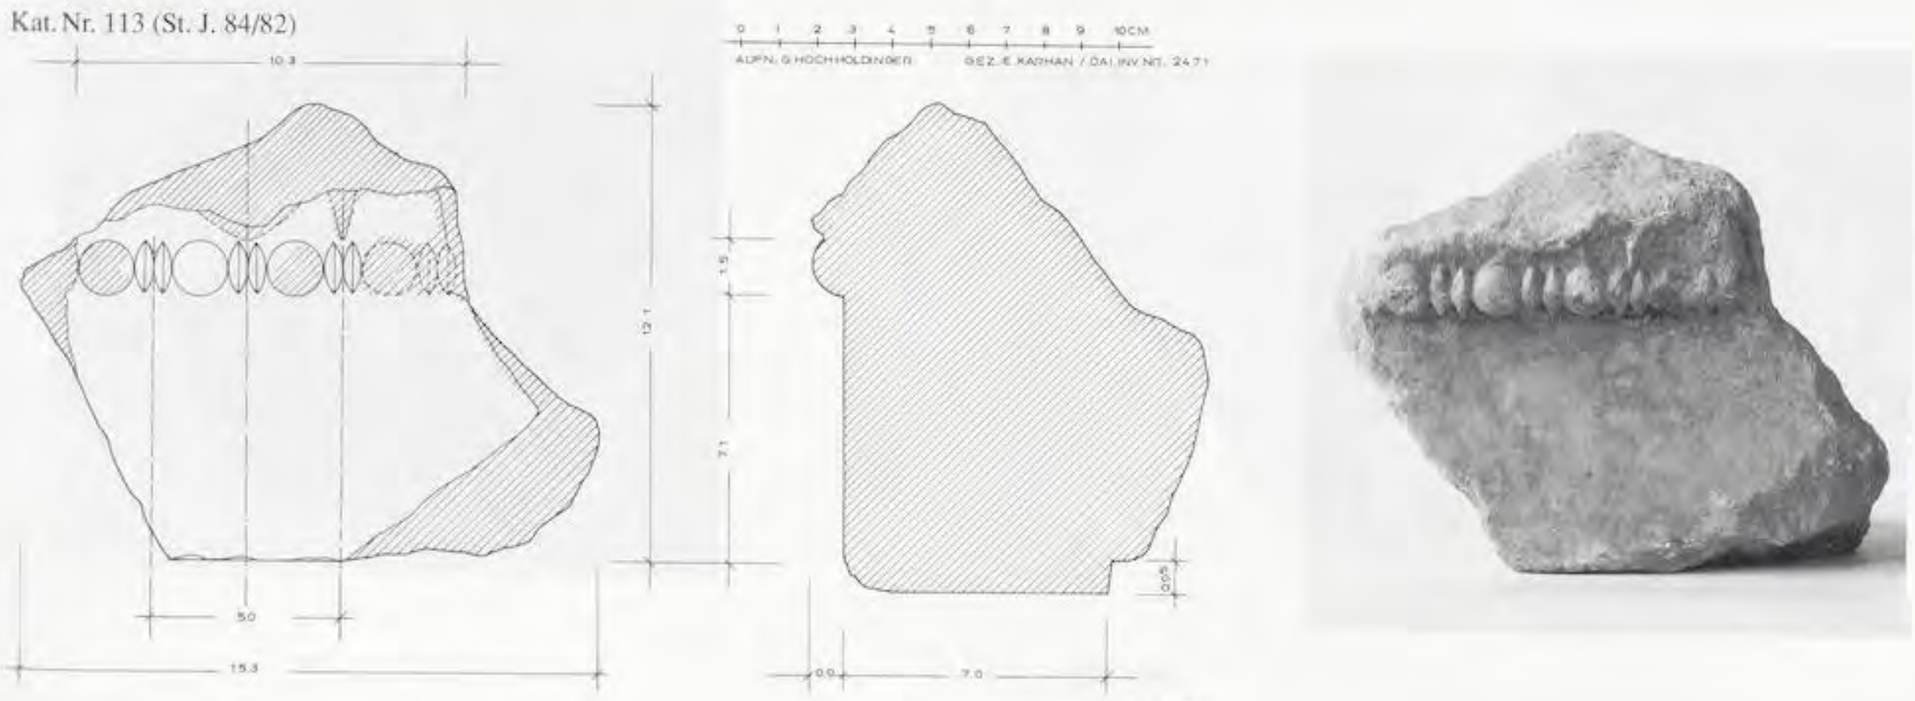


Abb. 321

UNIVERSITÄTS-
BIBLIOTHEK
HEIDELBERG
https://digi.ub.uni-heidelberg.de/diglit/fie_bd12_2tafeln/0185
© Universitätsbibliothek Heidelberg
gefördert durch die
DFG

Kat. Nr. 115 (St. J. 86/2)








Abb. 322

Kat. Nr. 116 (St. J. 86/3)

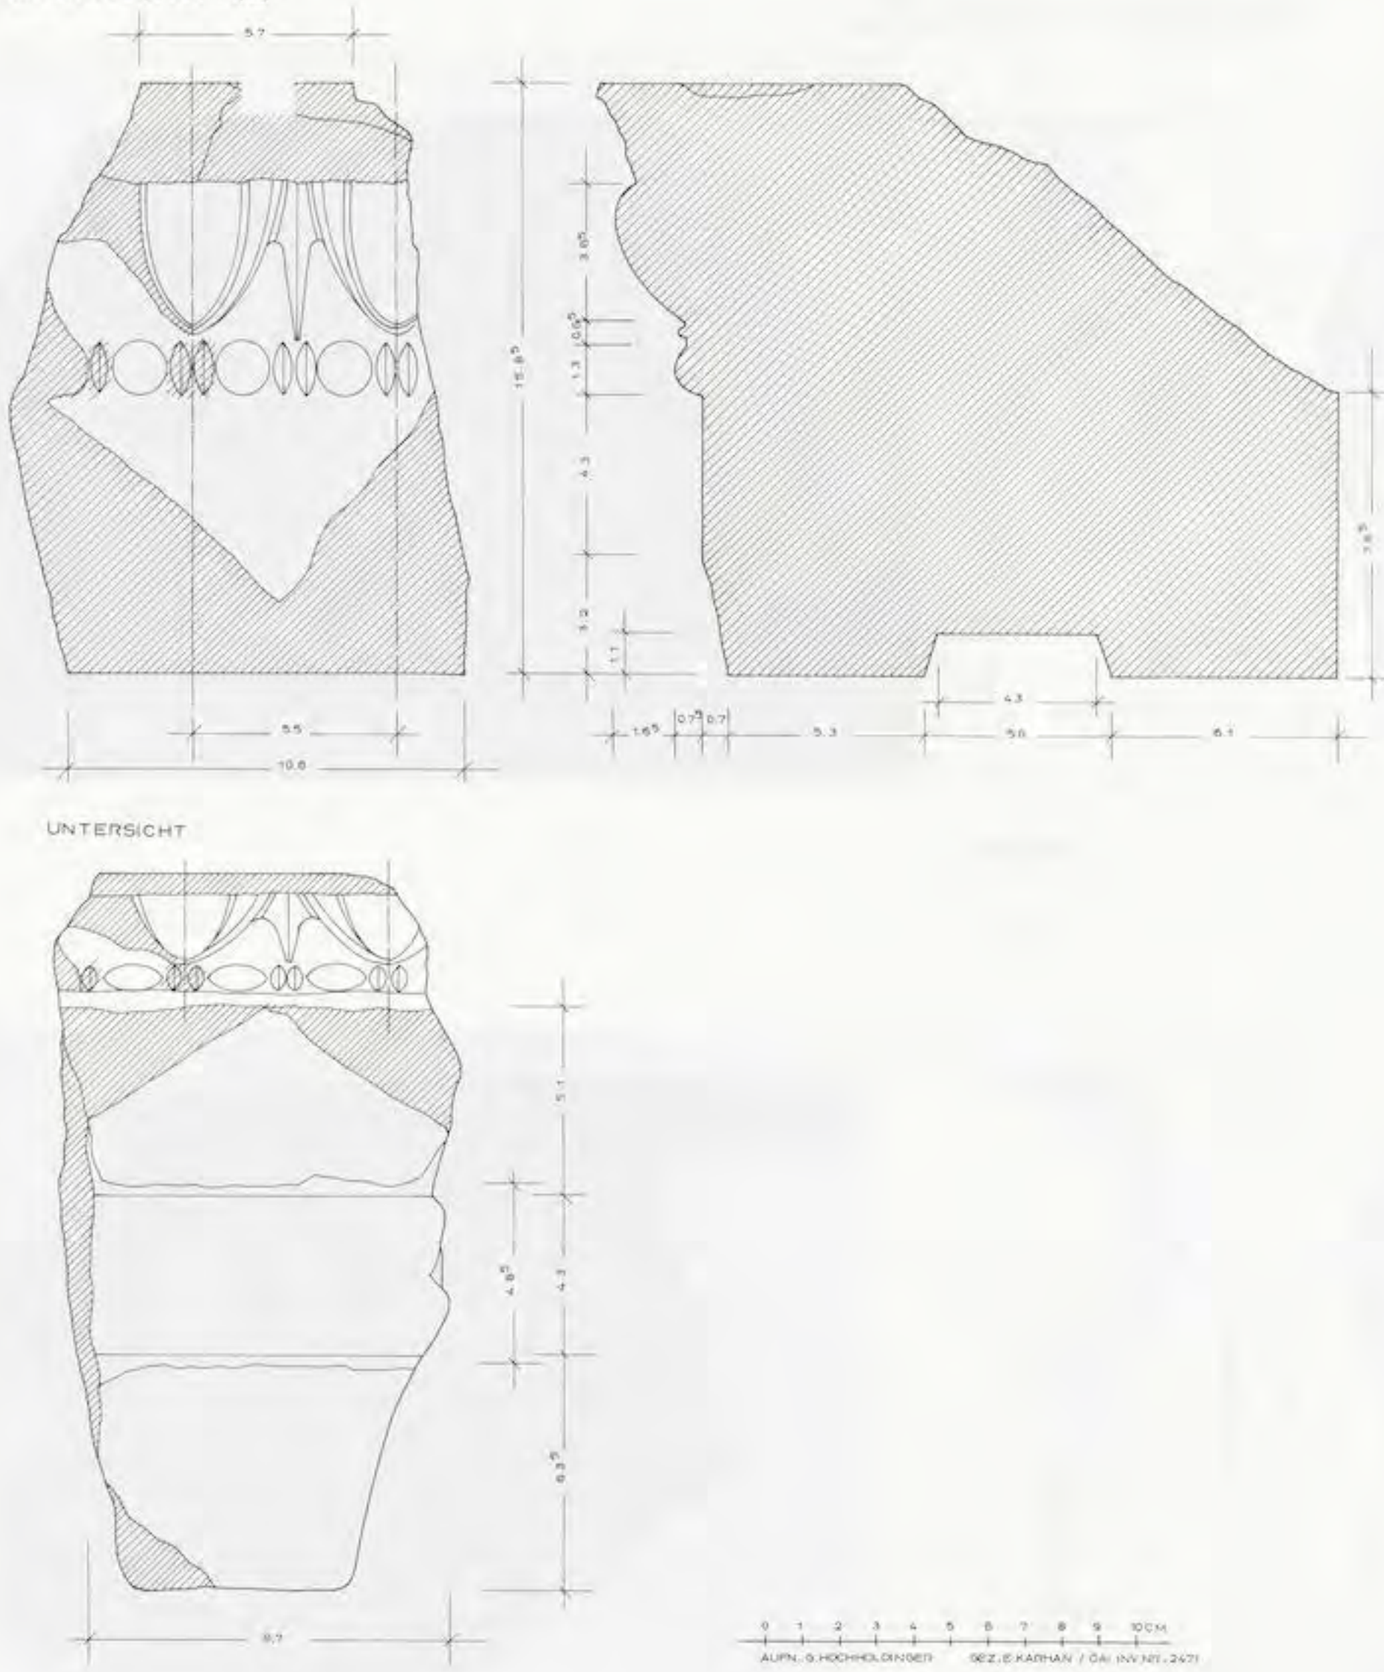




Abb. 323

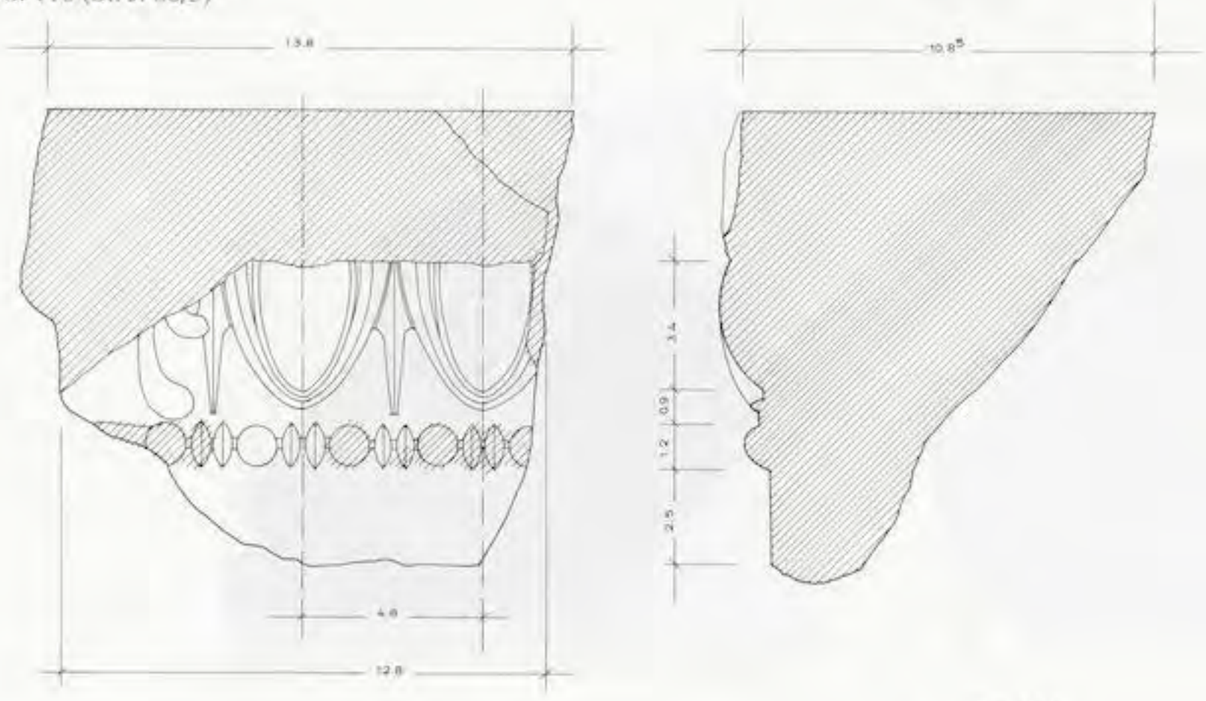UNIVERSITÄTS-
BIBLIOTHEK
HEIDELBERG
https://digi.ub.uni-heidelberg.de/diglit/fie_bd12_2tafeln/0186
© Universitätsbibliothek Heidelberg
gefördert durch die
DFG

Kat. Nr. 114 (St. J. 85/44)

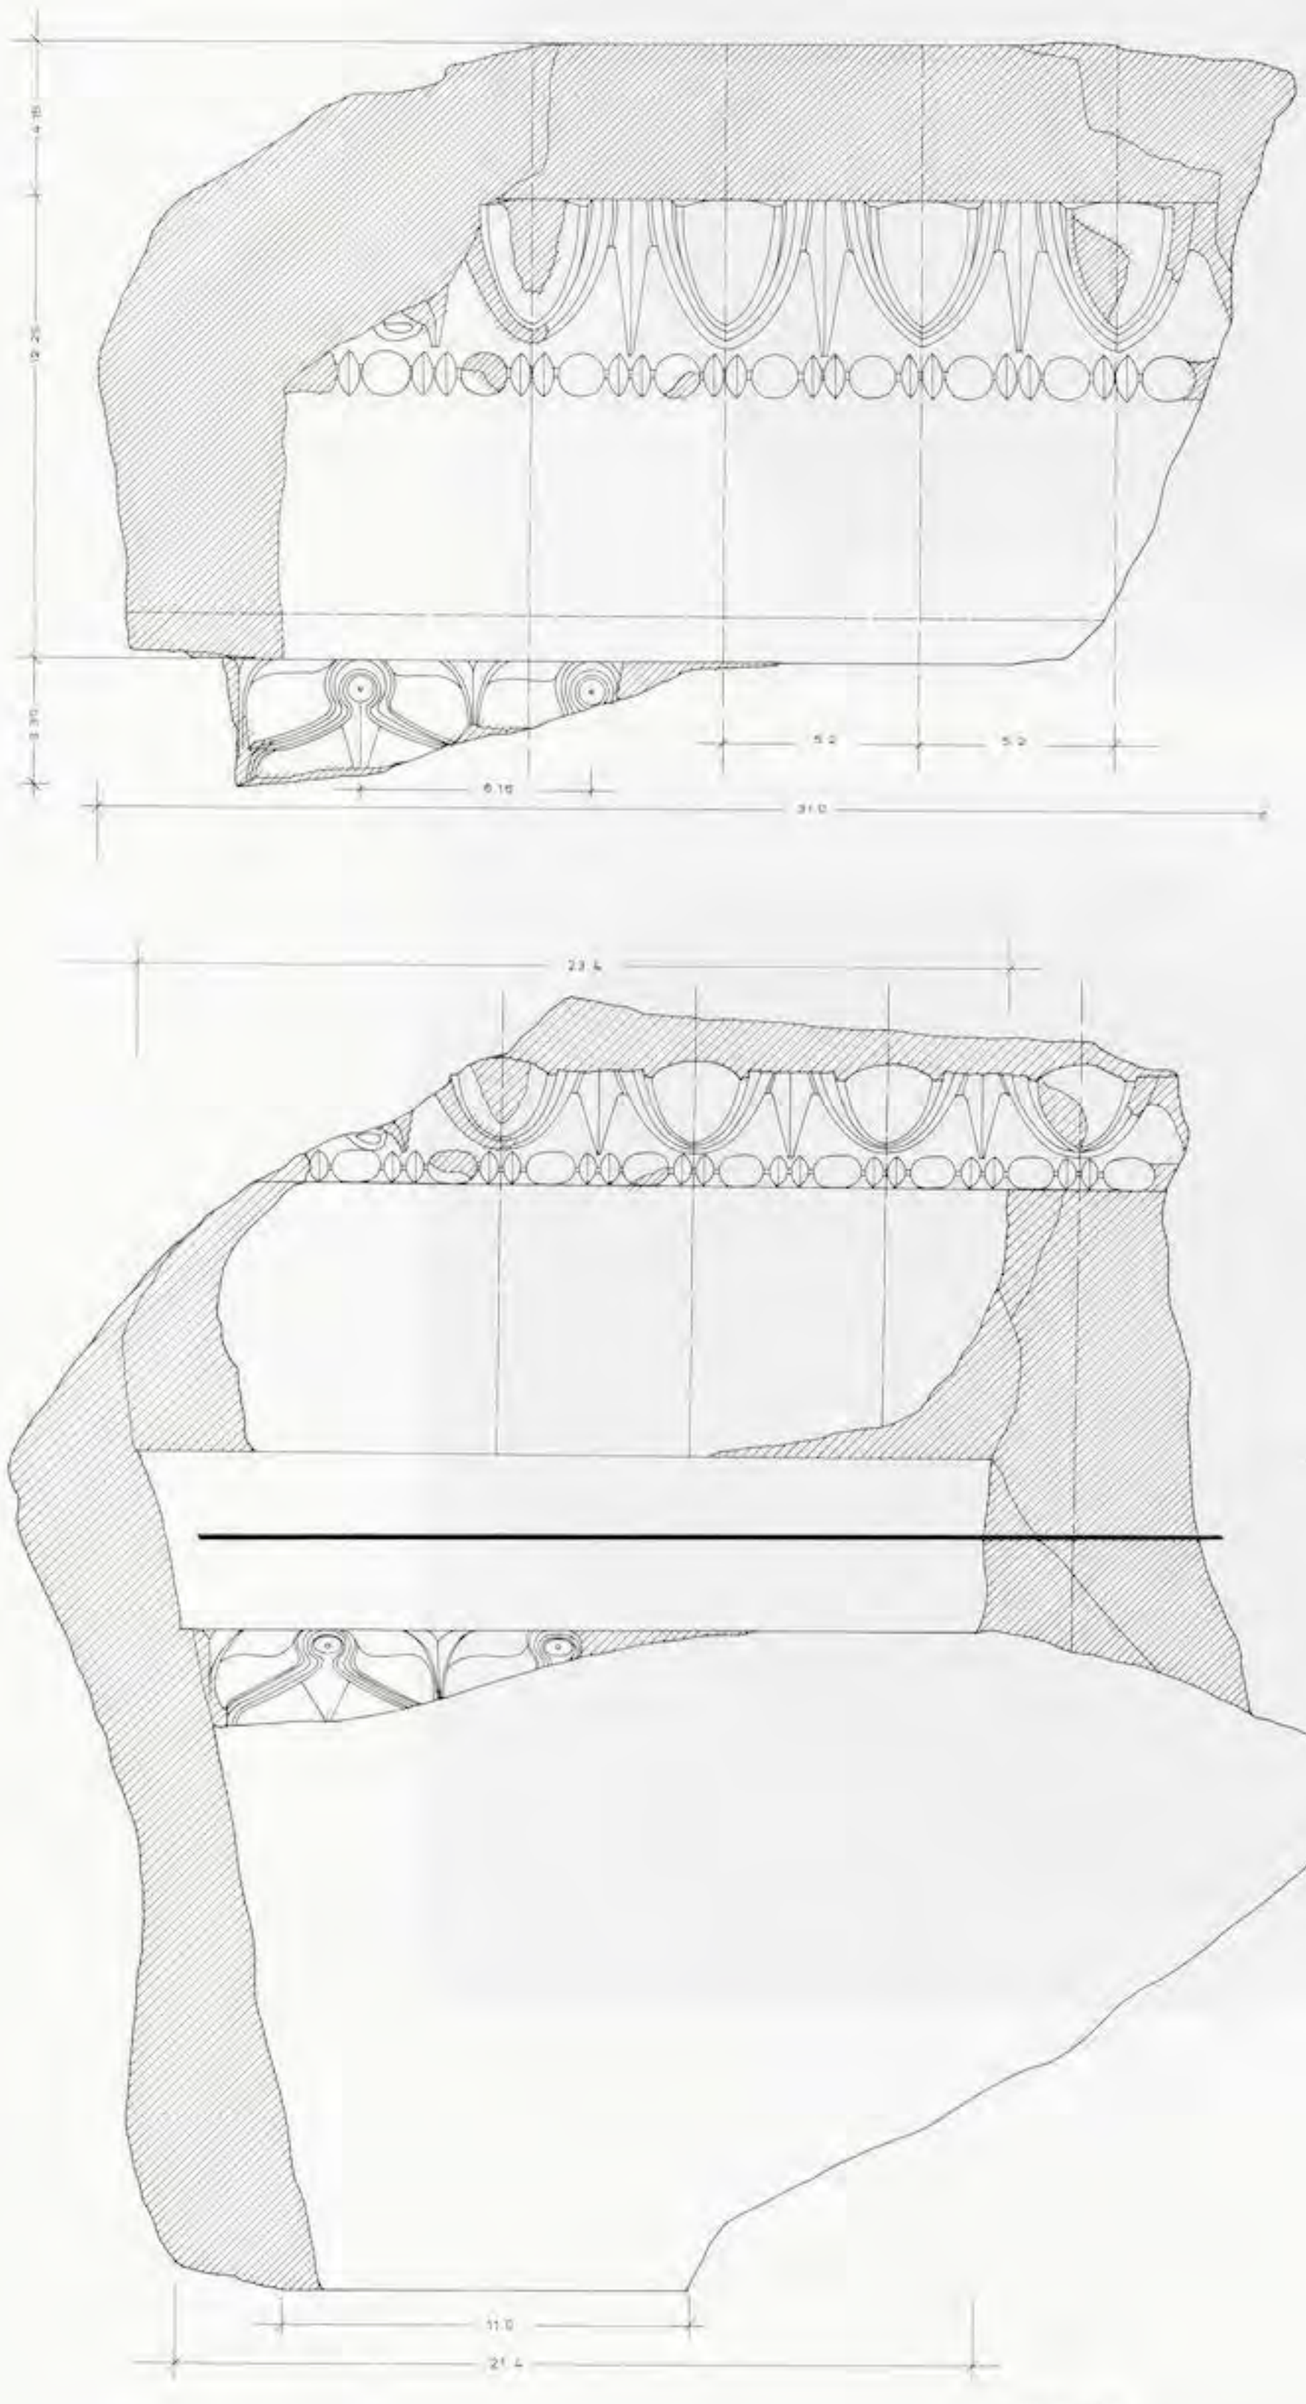


Abb. 324

UNIVERSITÄTS-
BIBLIOTHEK
HEIDELBERG
https://digi.ub.uni-heidelberg.de/diglit/fie_bd12_2tafeln/0187
© Universitätsbibliothek Heidelberg
gefördert durch die
DFG

Kat. Nr. 114 (St. J. 85/44)

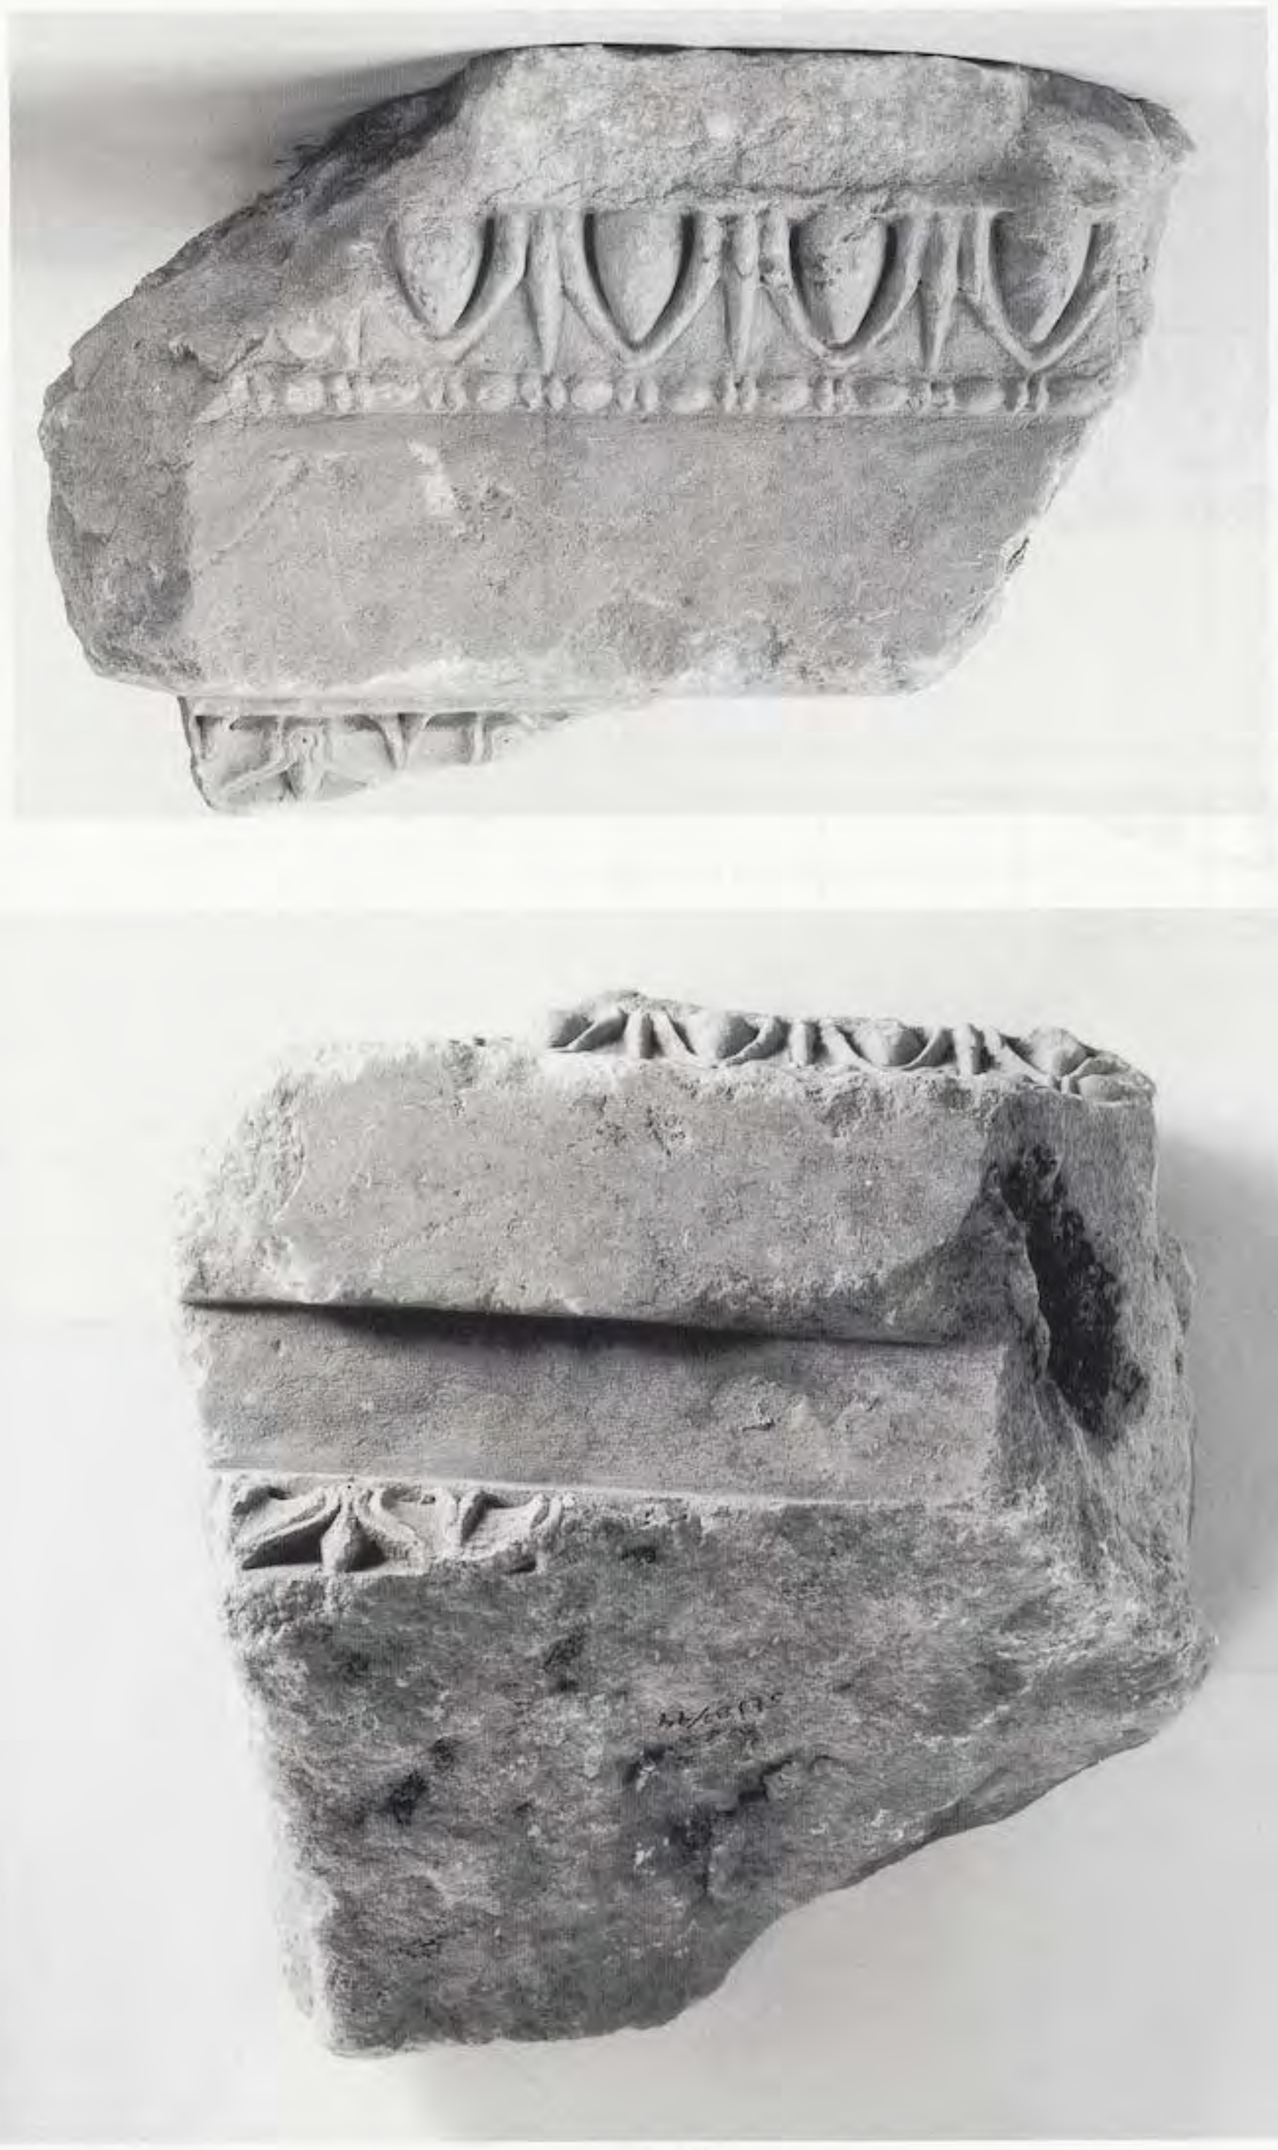


Abb. 325

UNIVERSITÄTS-
BIBLIOTHEK
HEIDELBERG
https://digi.ub.uni-heidelberg.de/diglit/fie_bd12_2tafeln/0188
© Universitätsbibliothek Heidelberg
gefördert durch die
DFG

Kat. Nr. 117 (St. J. 86/4)


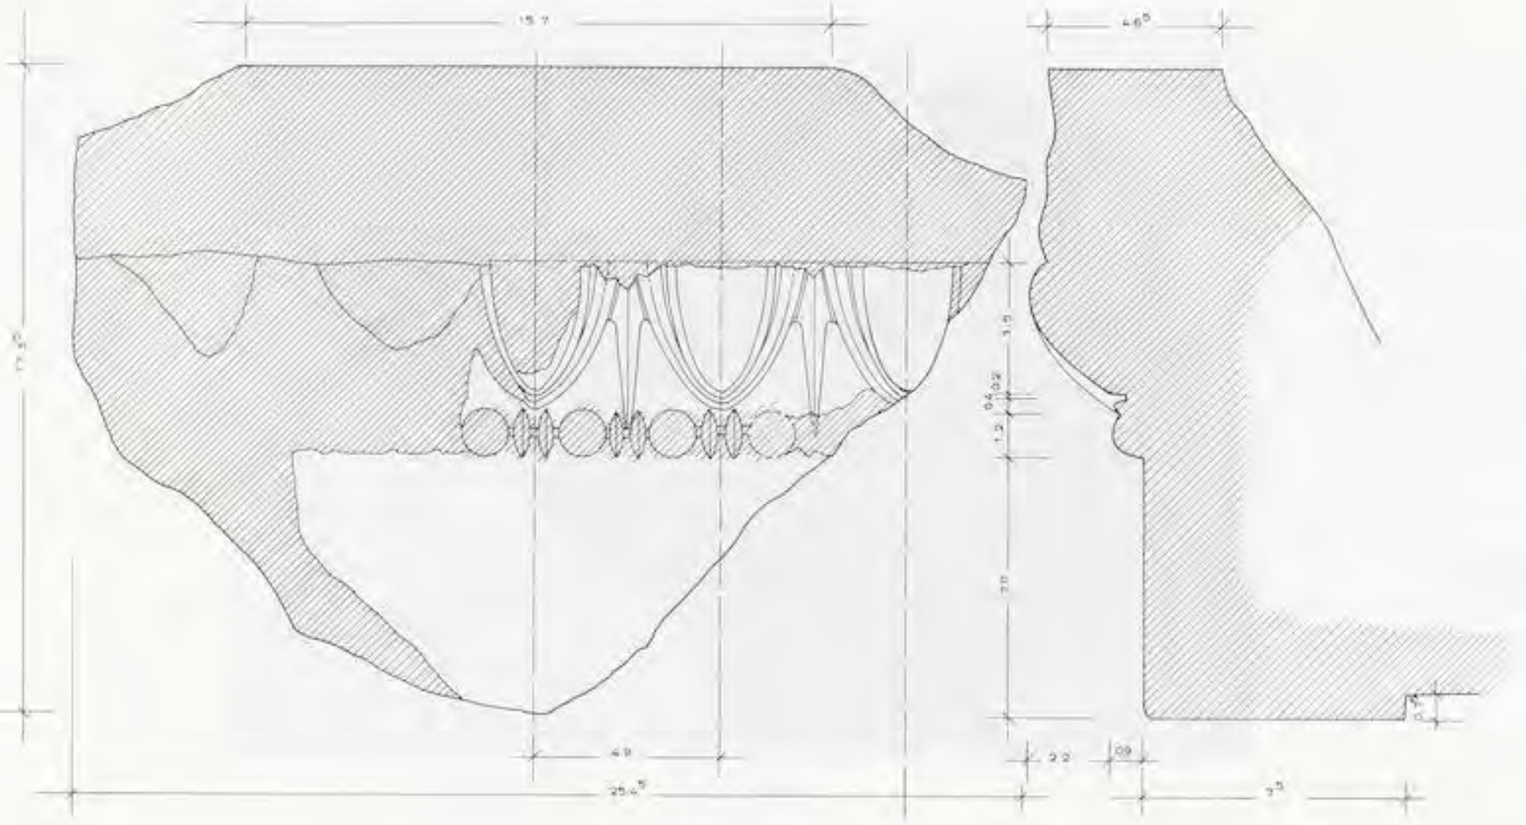


Abb. 326

Kat. Nr. 118 (St. J. 86/6)

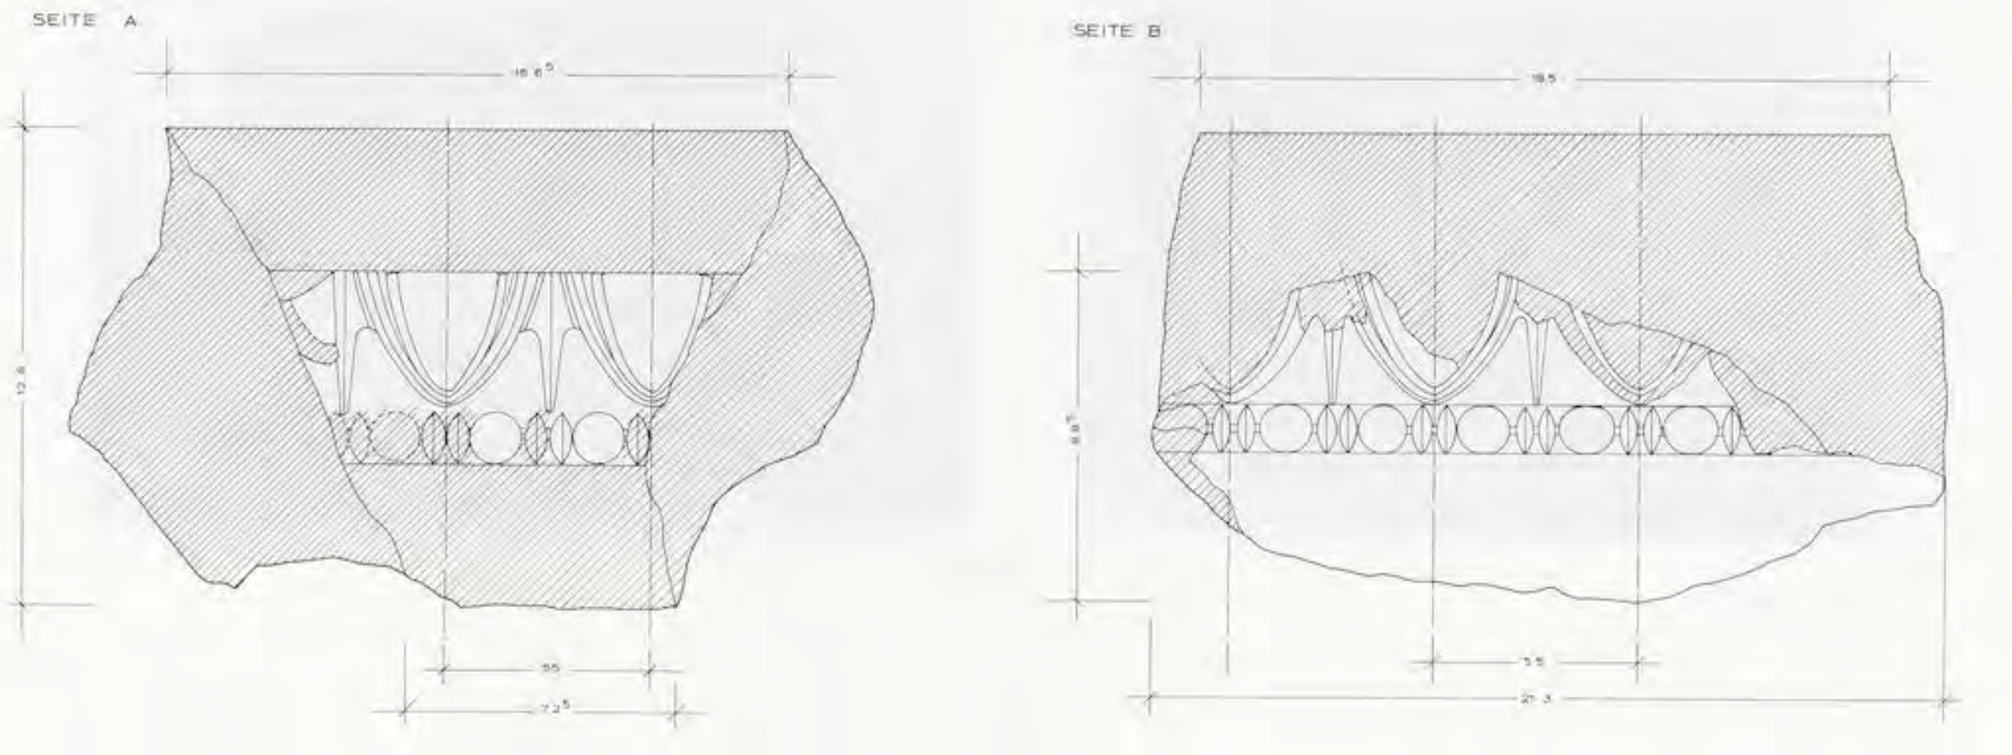

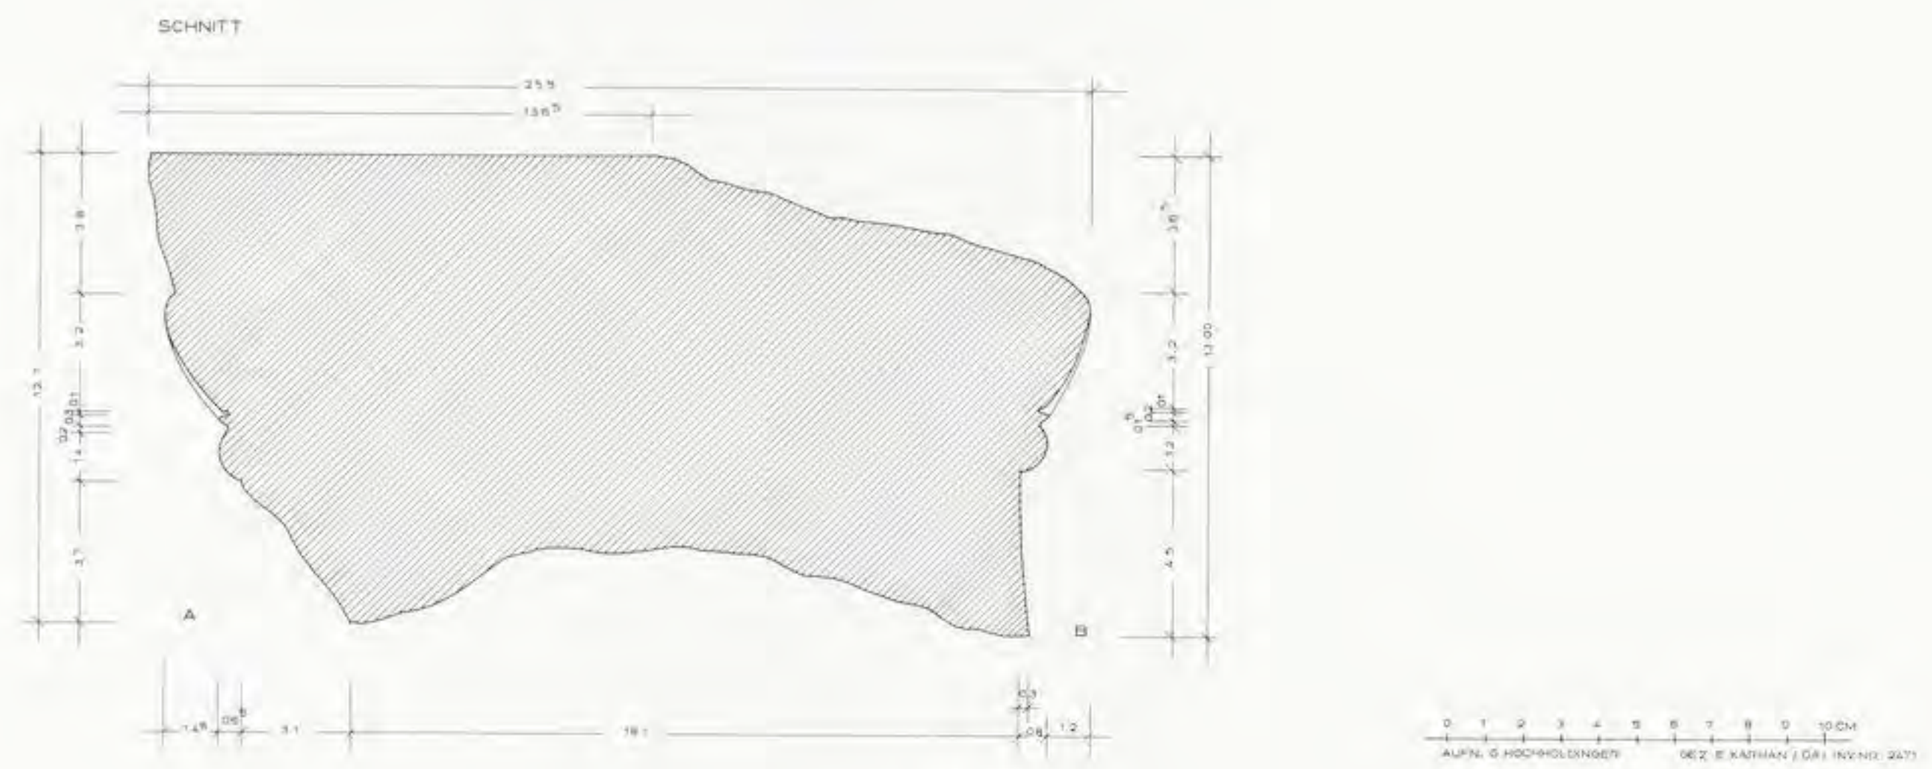


Abb. 327

UNIVERSITÄTS-
BIBLIOTHEK
HEIDELBERG
https://digi.ub.uni-heidelberg.de/diglit/fie_bd12_2tafeln/0189
© Universitätsbibliothek Heidelberg
gefördert durch die
DFG

Kat. Nr. 117 (St. J. 86/4)



Abb. 326

Kat. Nr. 118 (St. J. 86/6)





Abb. 327

UNIVERSITÄTS-
BIBLIOTHEK
HEIDELBERG
https://digi.ub.uni-heidelberg.de/diglit/fie_bd12_2tafeln/0190
© Universitätsbibliothek Heidelberg
gefördert durch die
DFG

Kat. Nr. 119 (St. J. 86/7)

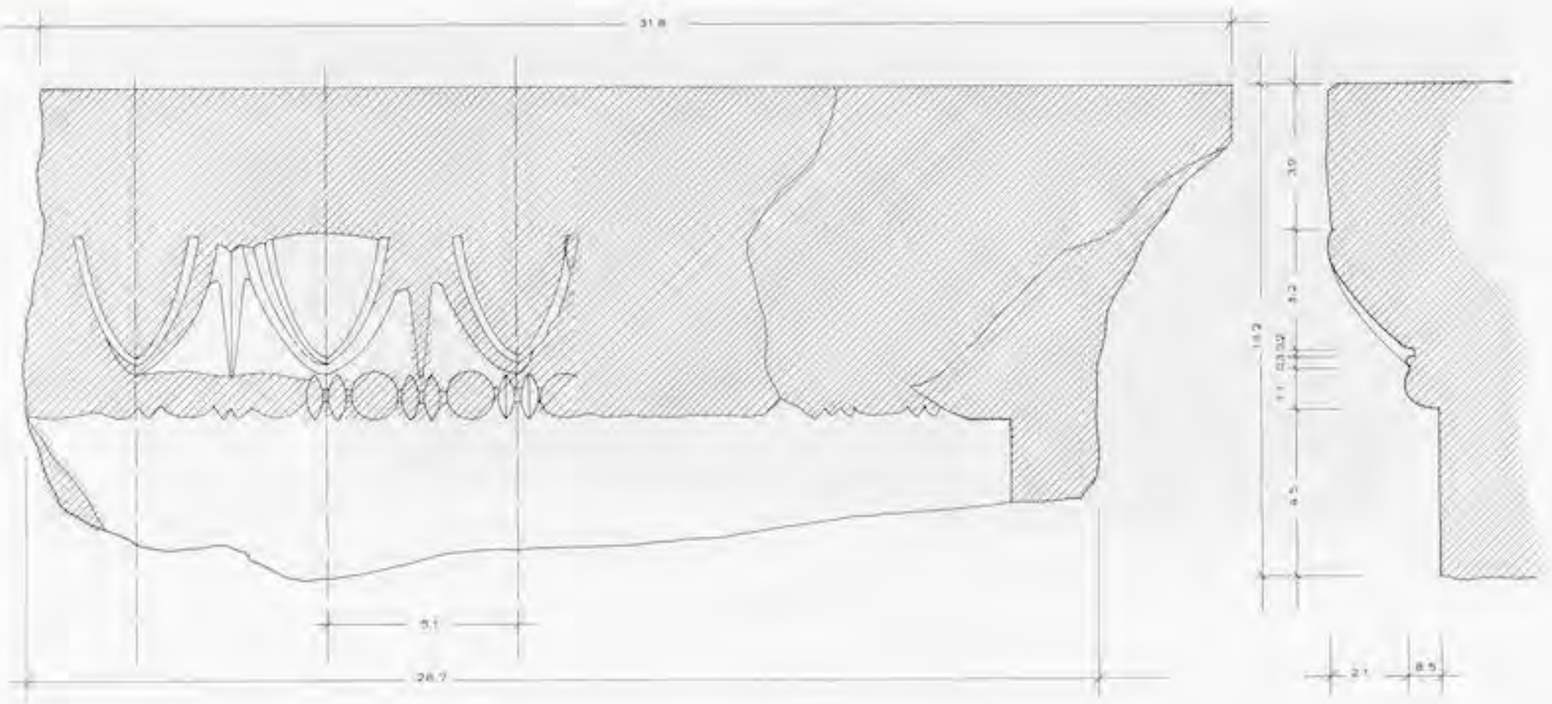


Abb. 328

Kat. Nr. 120 (St. J. 87/52)

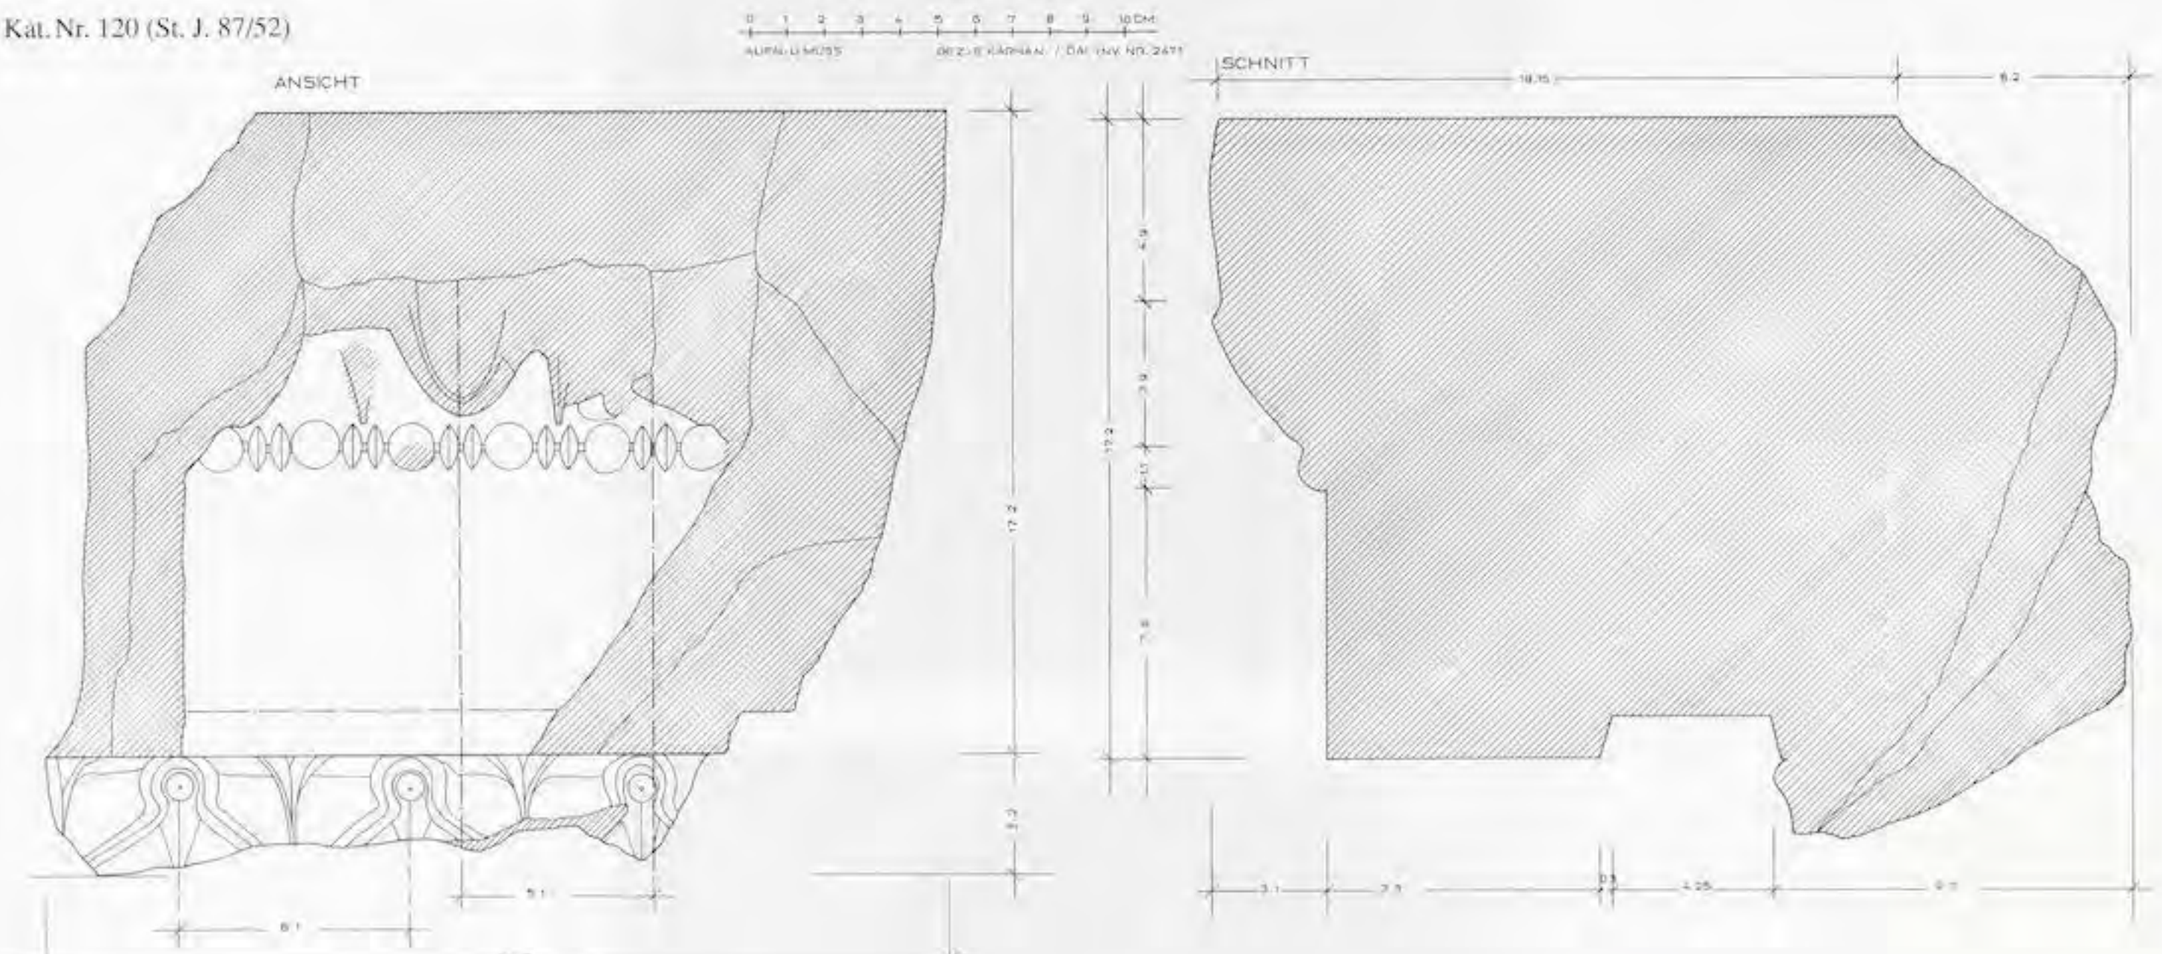


Abb. 329

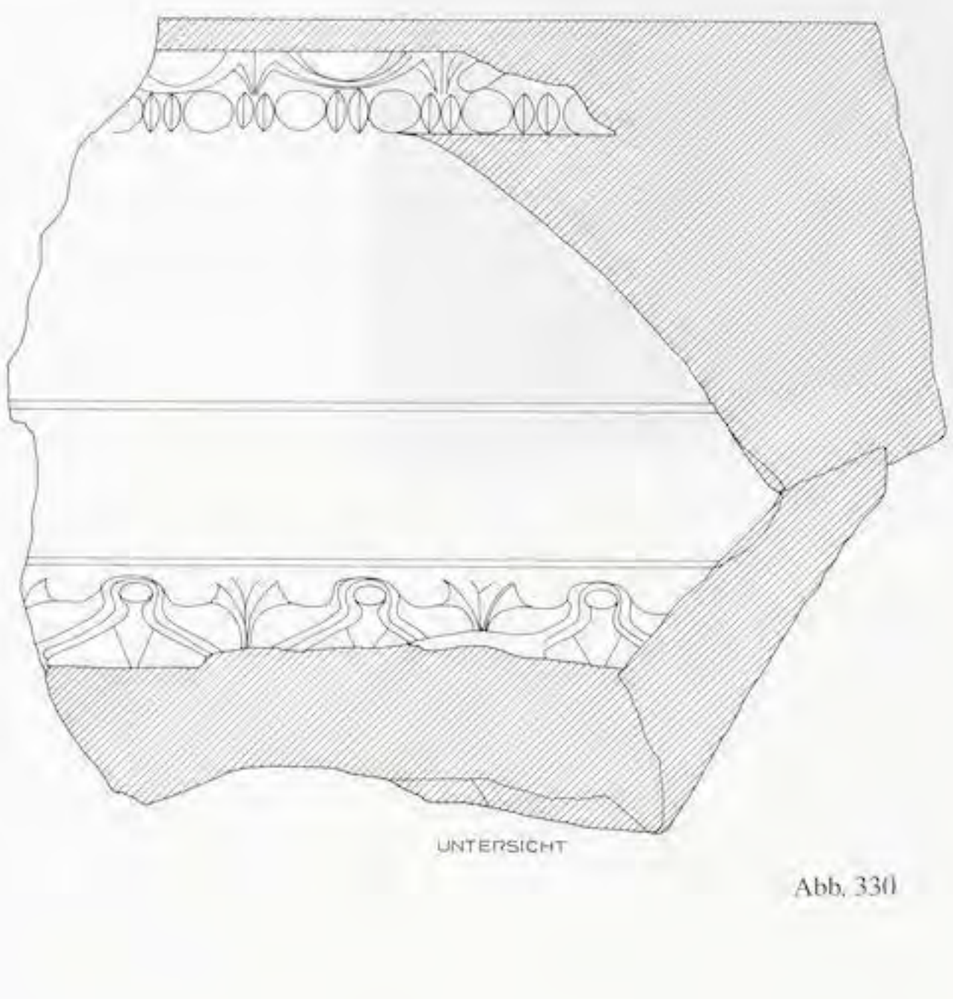


Abb. 330

UNIVERSITÄTS-
BIBLIOTHEK
HEIDELBERG
https://digi.ub.uni-heidelberg.de/diglit/fie_bd12_2tafeln/0191
© Universitätsbibliothek Heidelberg
gefördert durch die
DFG

Kat. Nr. 119 (St. J. 86/7)



Abb. 329


Kat. Nr. 120 (St. J. 87/52)



Abb. 331

UNIVERSITÄTS-
BIBLIOTHEK
HEIDELBERG
https://digi.ub.uni-heidelberg.de/diglit/fie_bd12_2tafeln/0192
© Universitätsbibliothek Heidelberg
gefördert durch die
DFG

MÖGLICHKEITEN DER SEKUNDÄRBALKEN –
KASSETTENREKONSTRUKTIONEN

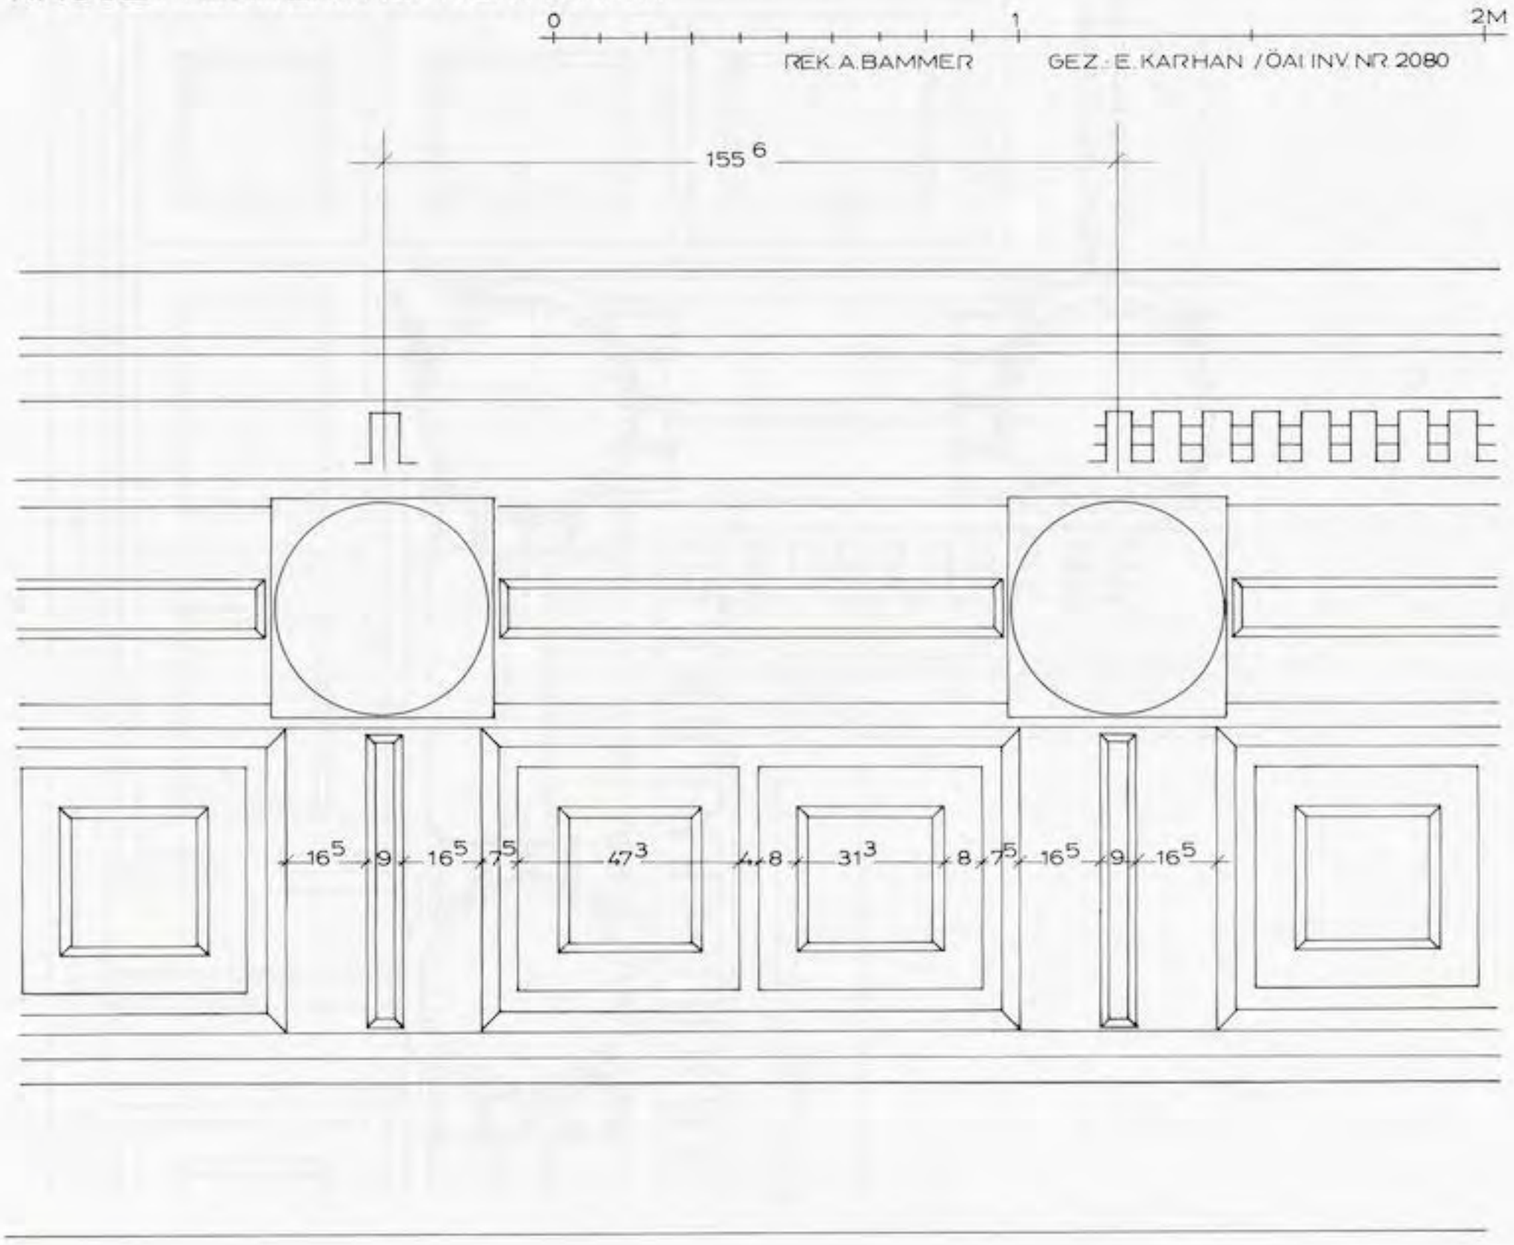

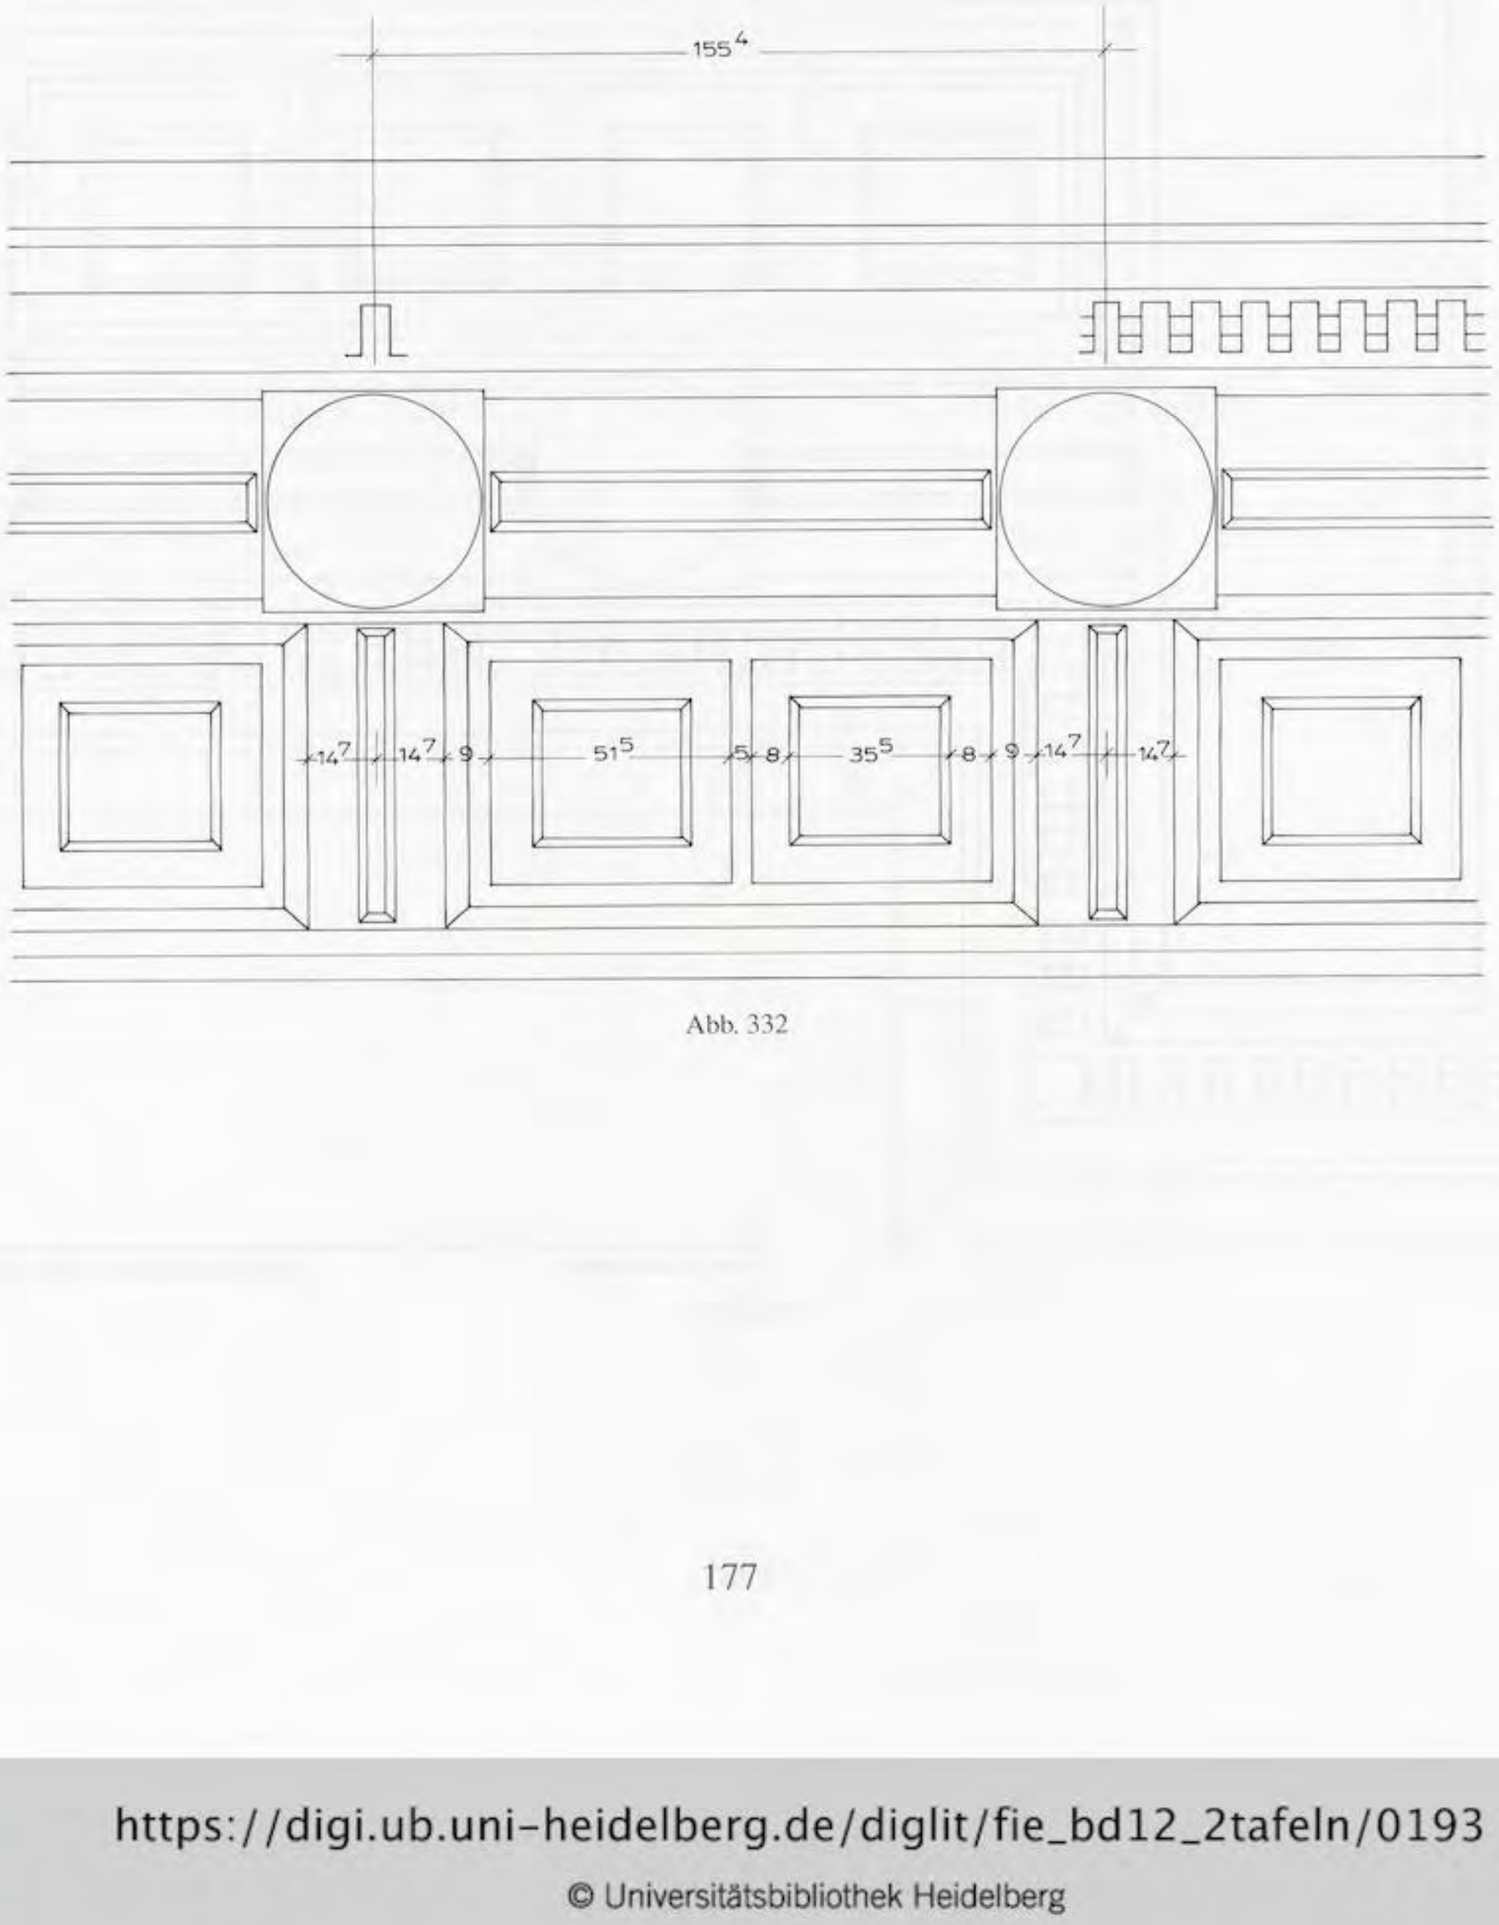


Abb. 332

UNIVERSITÄTS-
BIBLIOTHEK
HEIDELBERG
https://digi.ub.uni-heidelberg.de/diglit/fie_bd12_2tafeln/0193
© Universitätsbibliothek Heidelberg
gefördert durch die
DFG

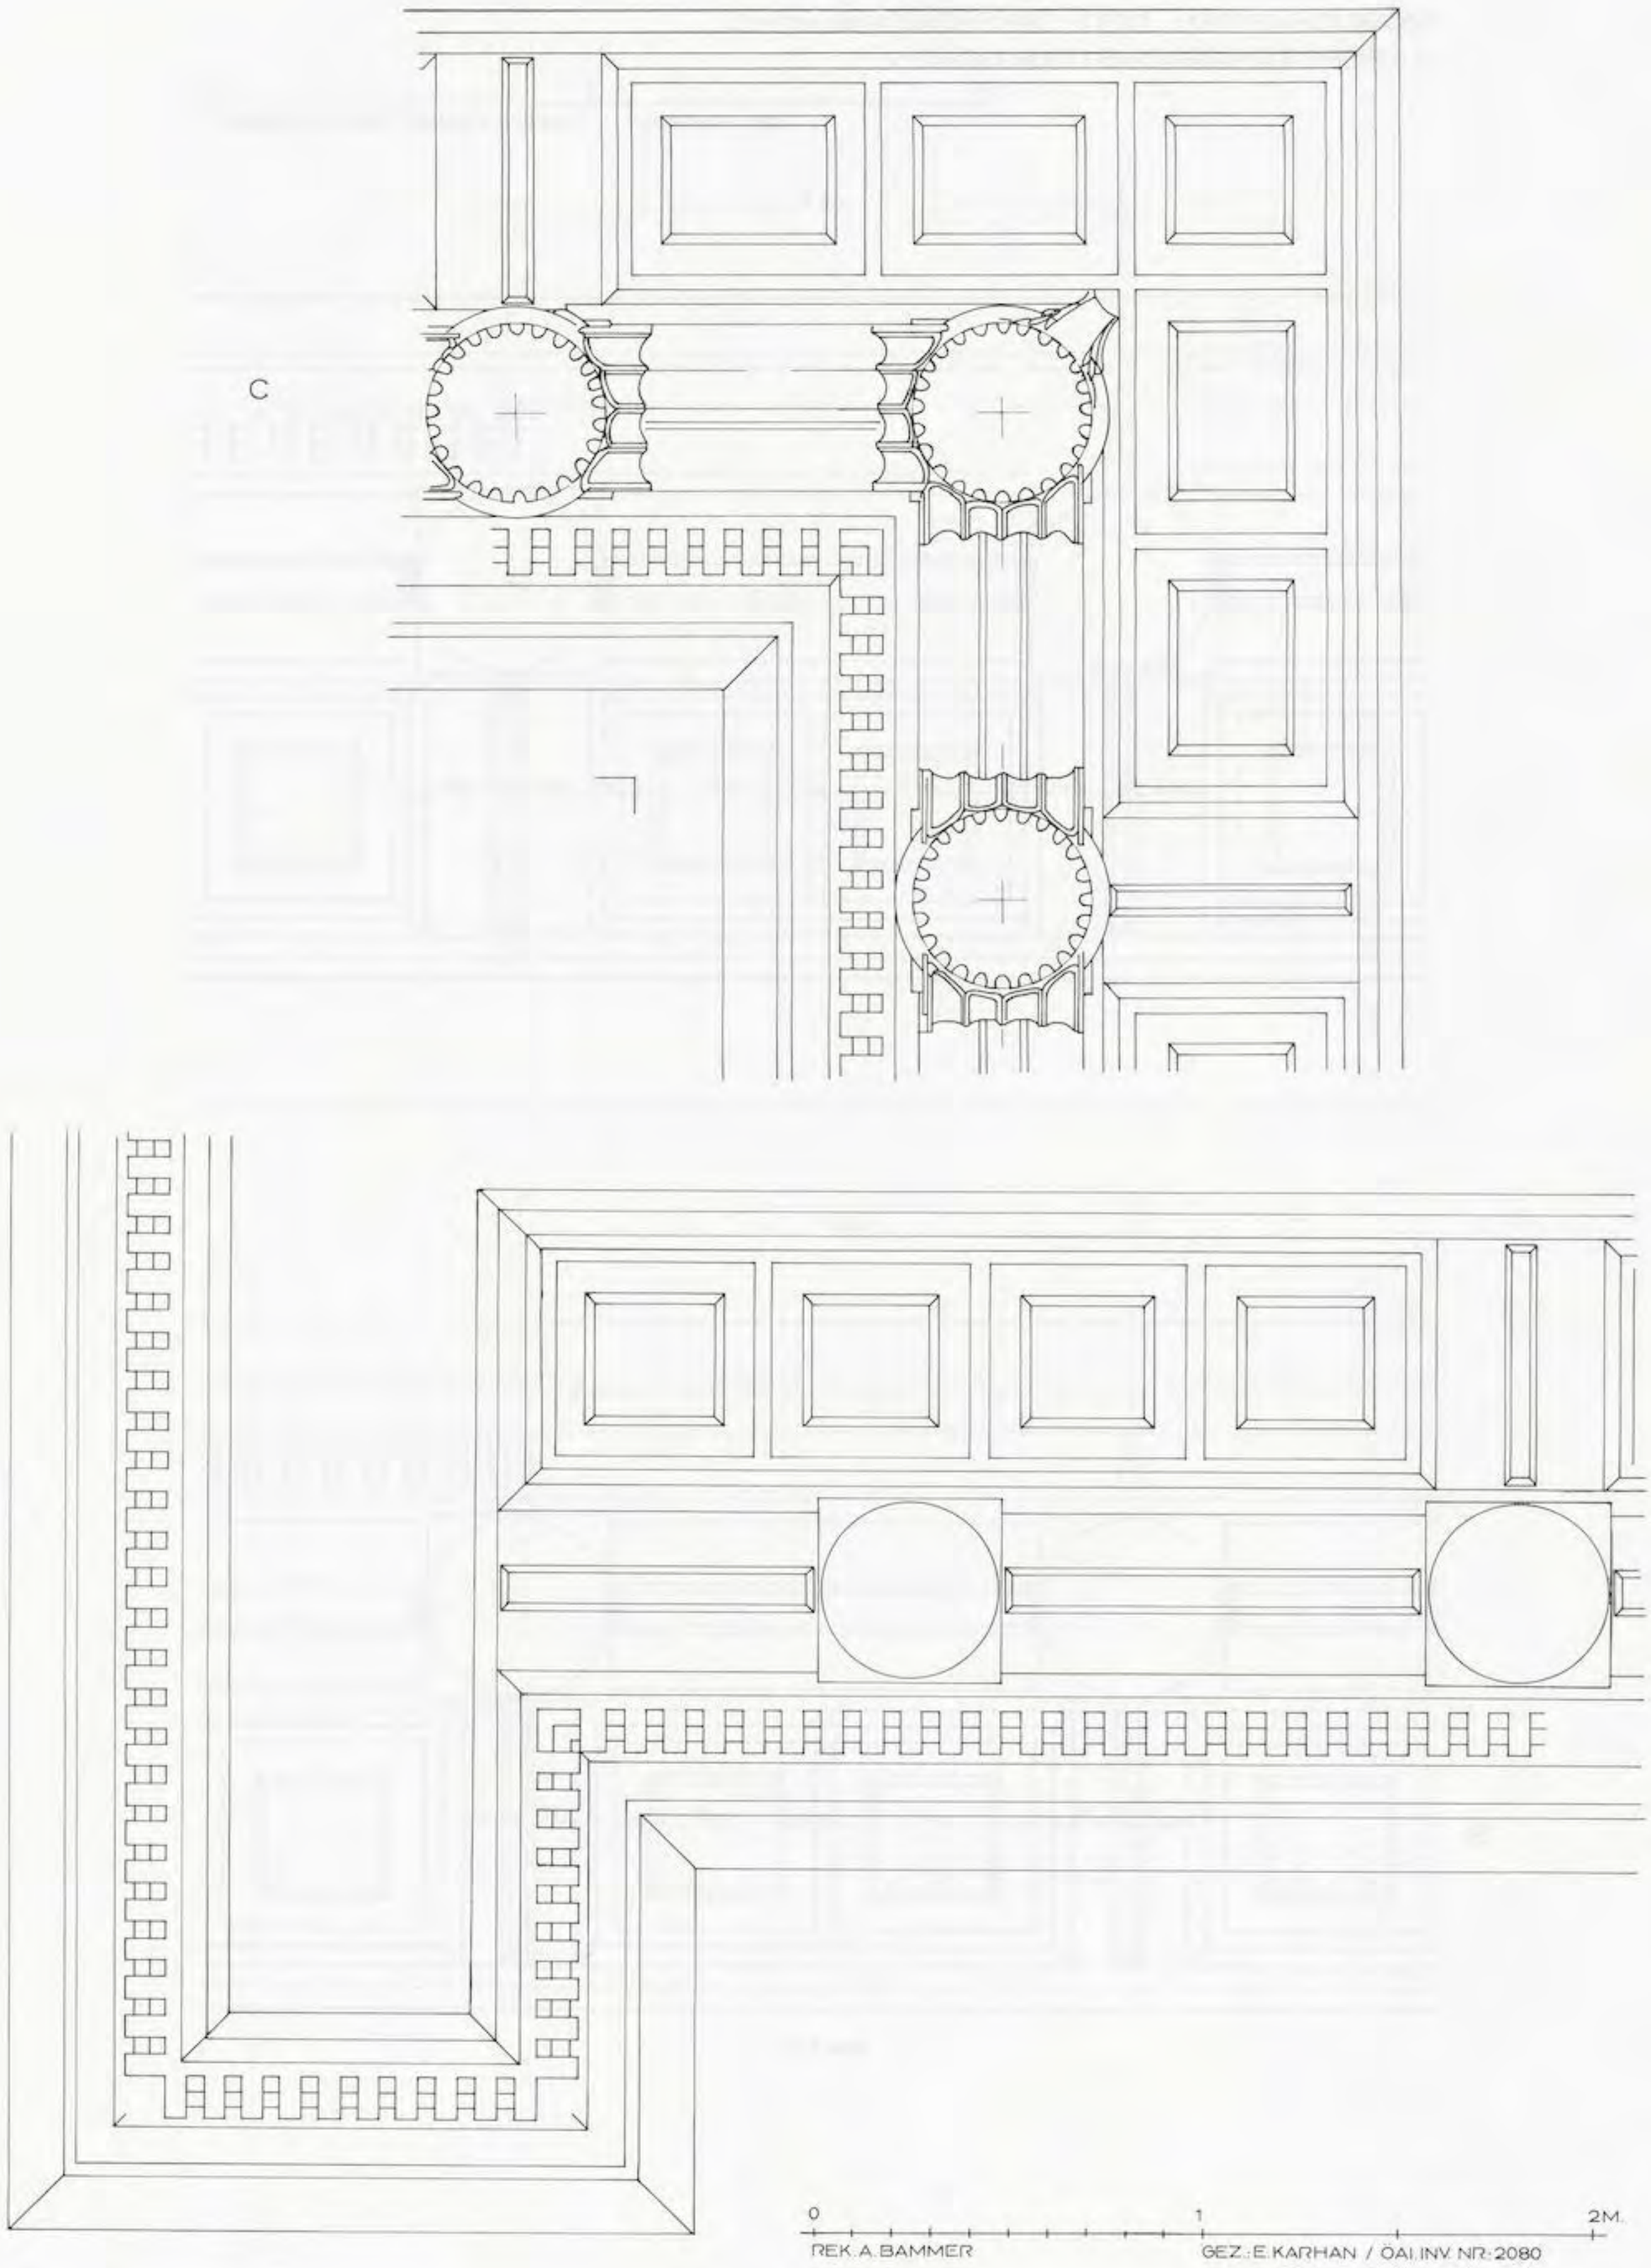


Abb. 333

UNIVERSITÄTS-
BIBLIOTHEK
HEIDELBERG
https://digi.ub.uni-heidelberg.de/diglit/fie_bd12_2tafeln/0194
© Universitätsbibliothek Heidelberg
gefördert durch die
DFG

KASSETTEN

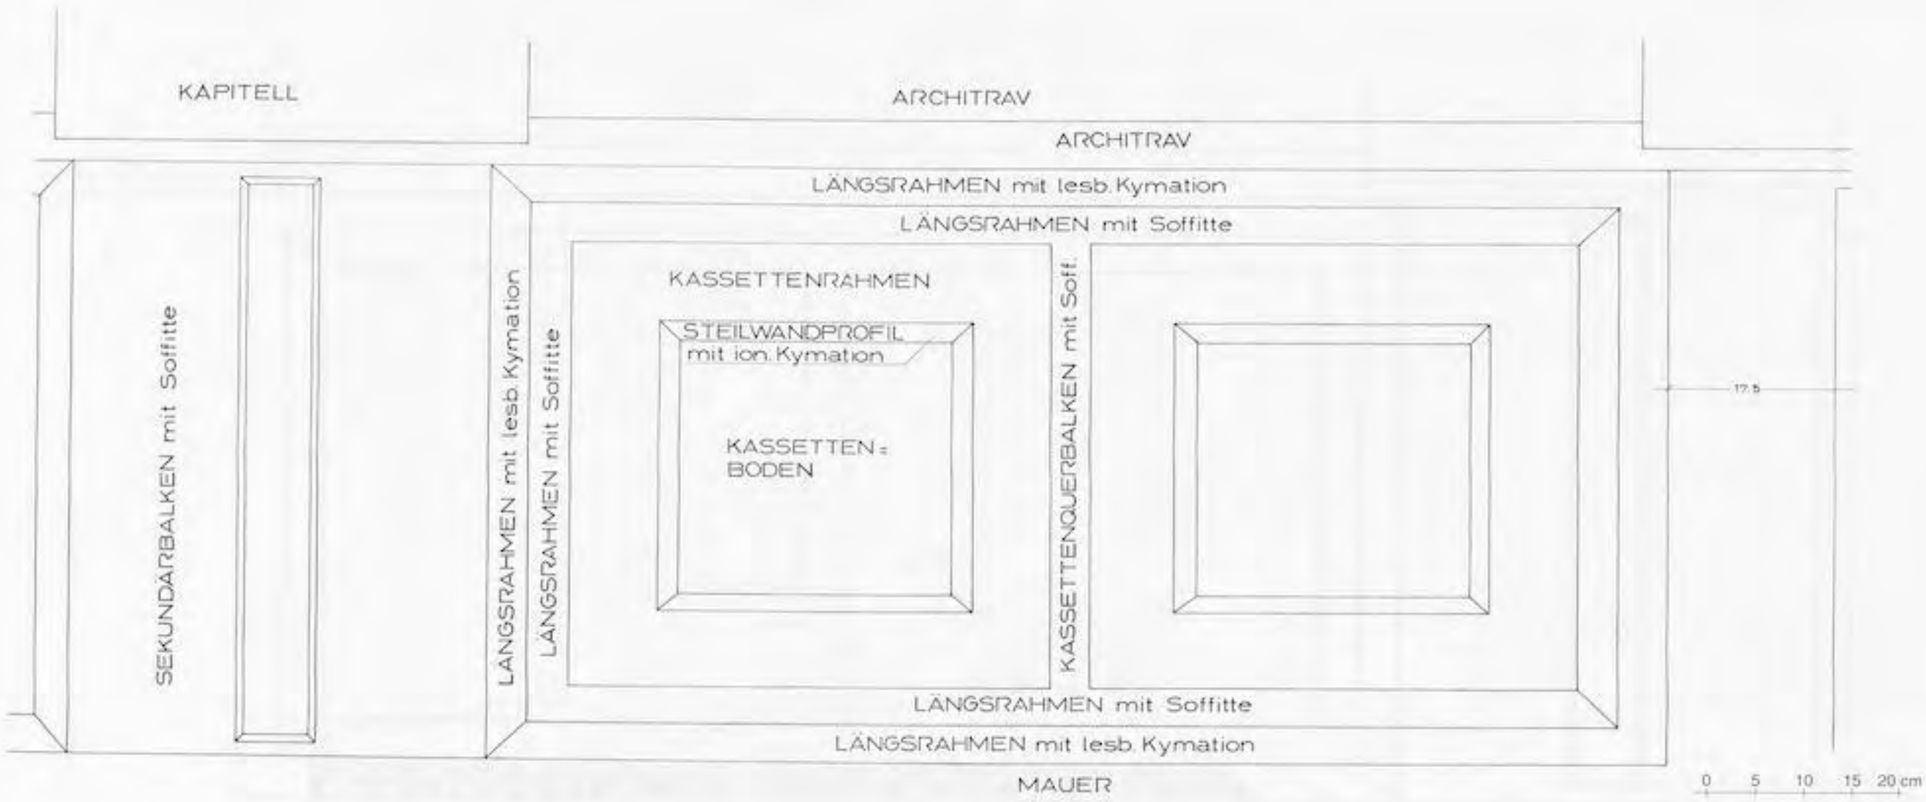


Abb. 334

Kat. Nr. 79 (Art. 69/4)

LOKALISIERUNG DER KASSETTENFRAGMENTE

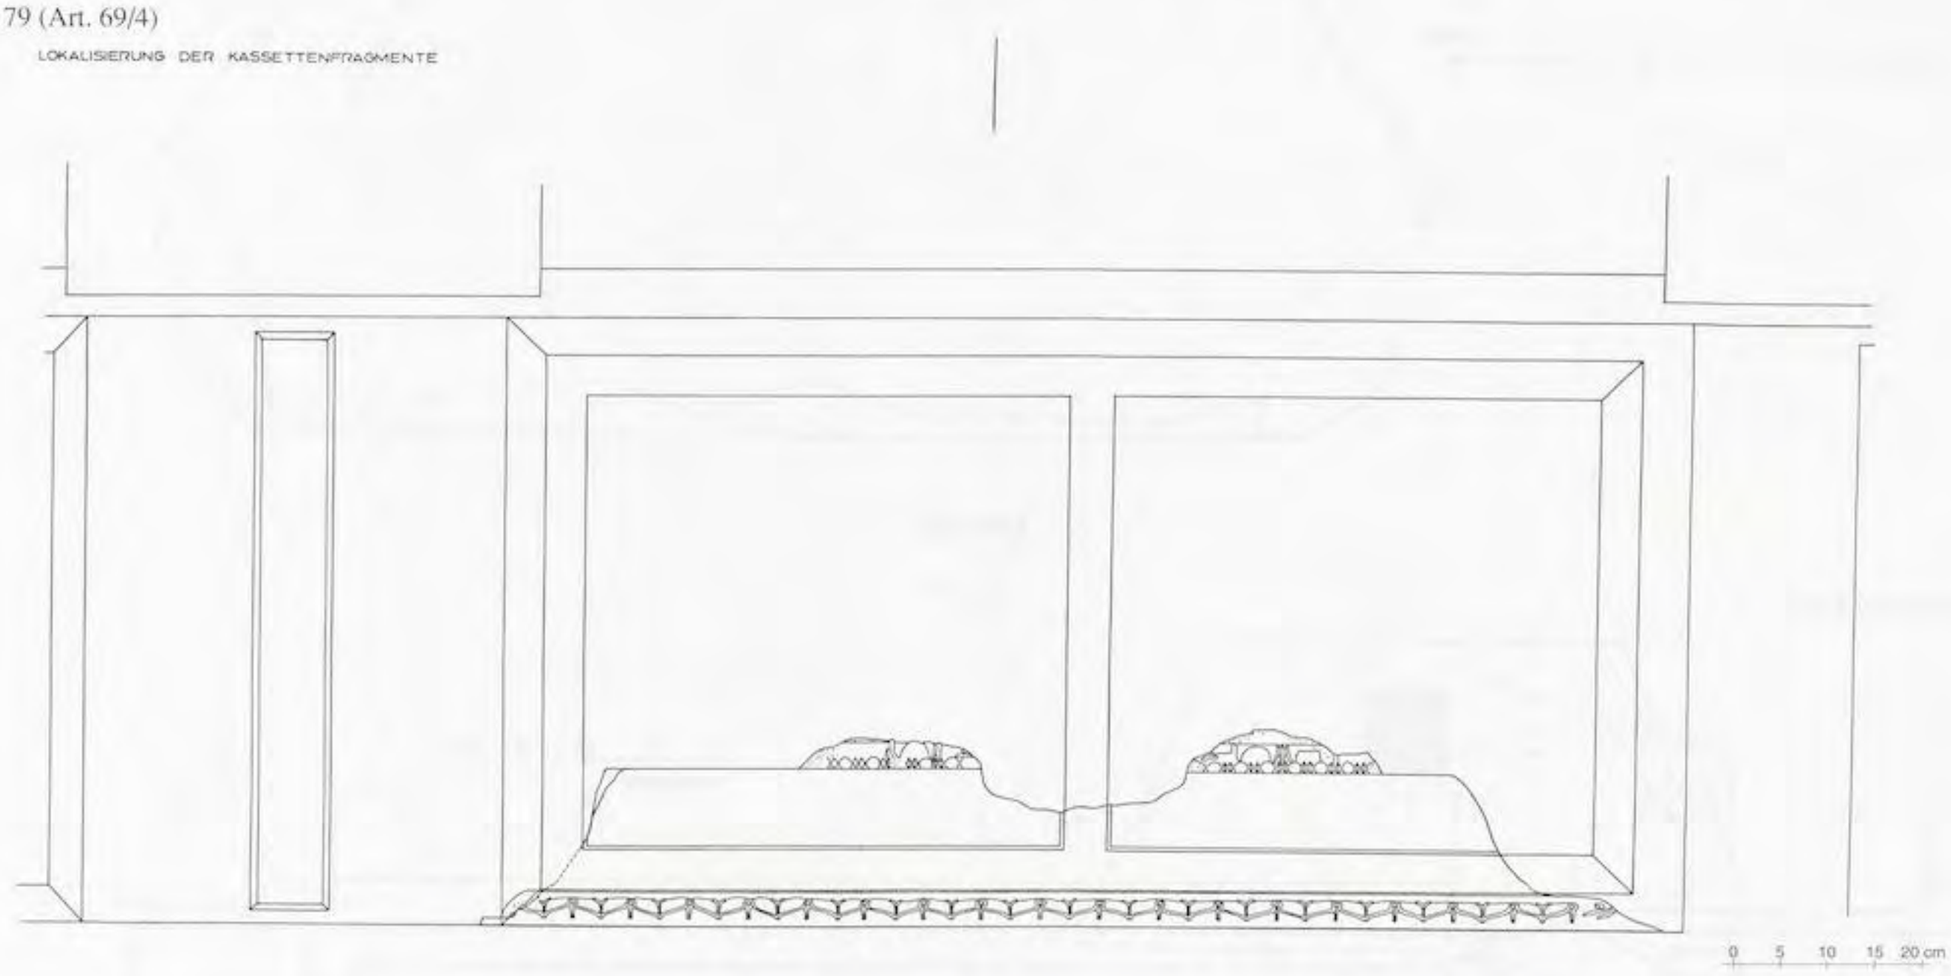


Abb. 335

UNIVERSITÄTS-
BIBLIOTHEK
HEIDELBERG
https://digi.ub.uni-heidelberg.de/diglit/fie_bd12_2tafeln/0195
© Universitätsbibliothek Heidelberg
gefördert durch die
DFG

Kat. Nr. 103 (Art. 69/10)

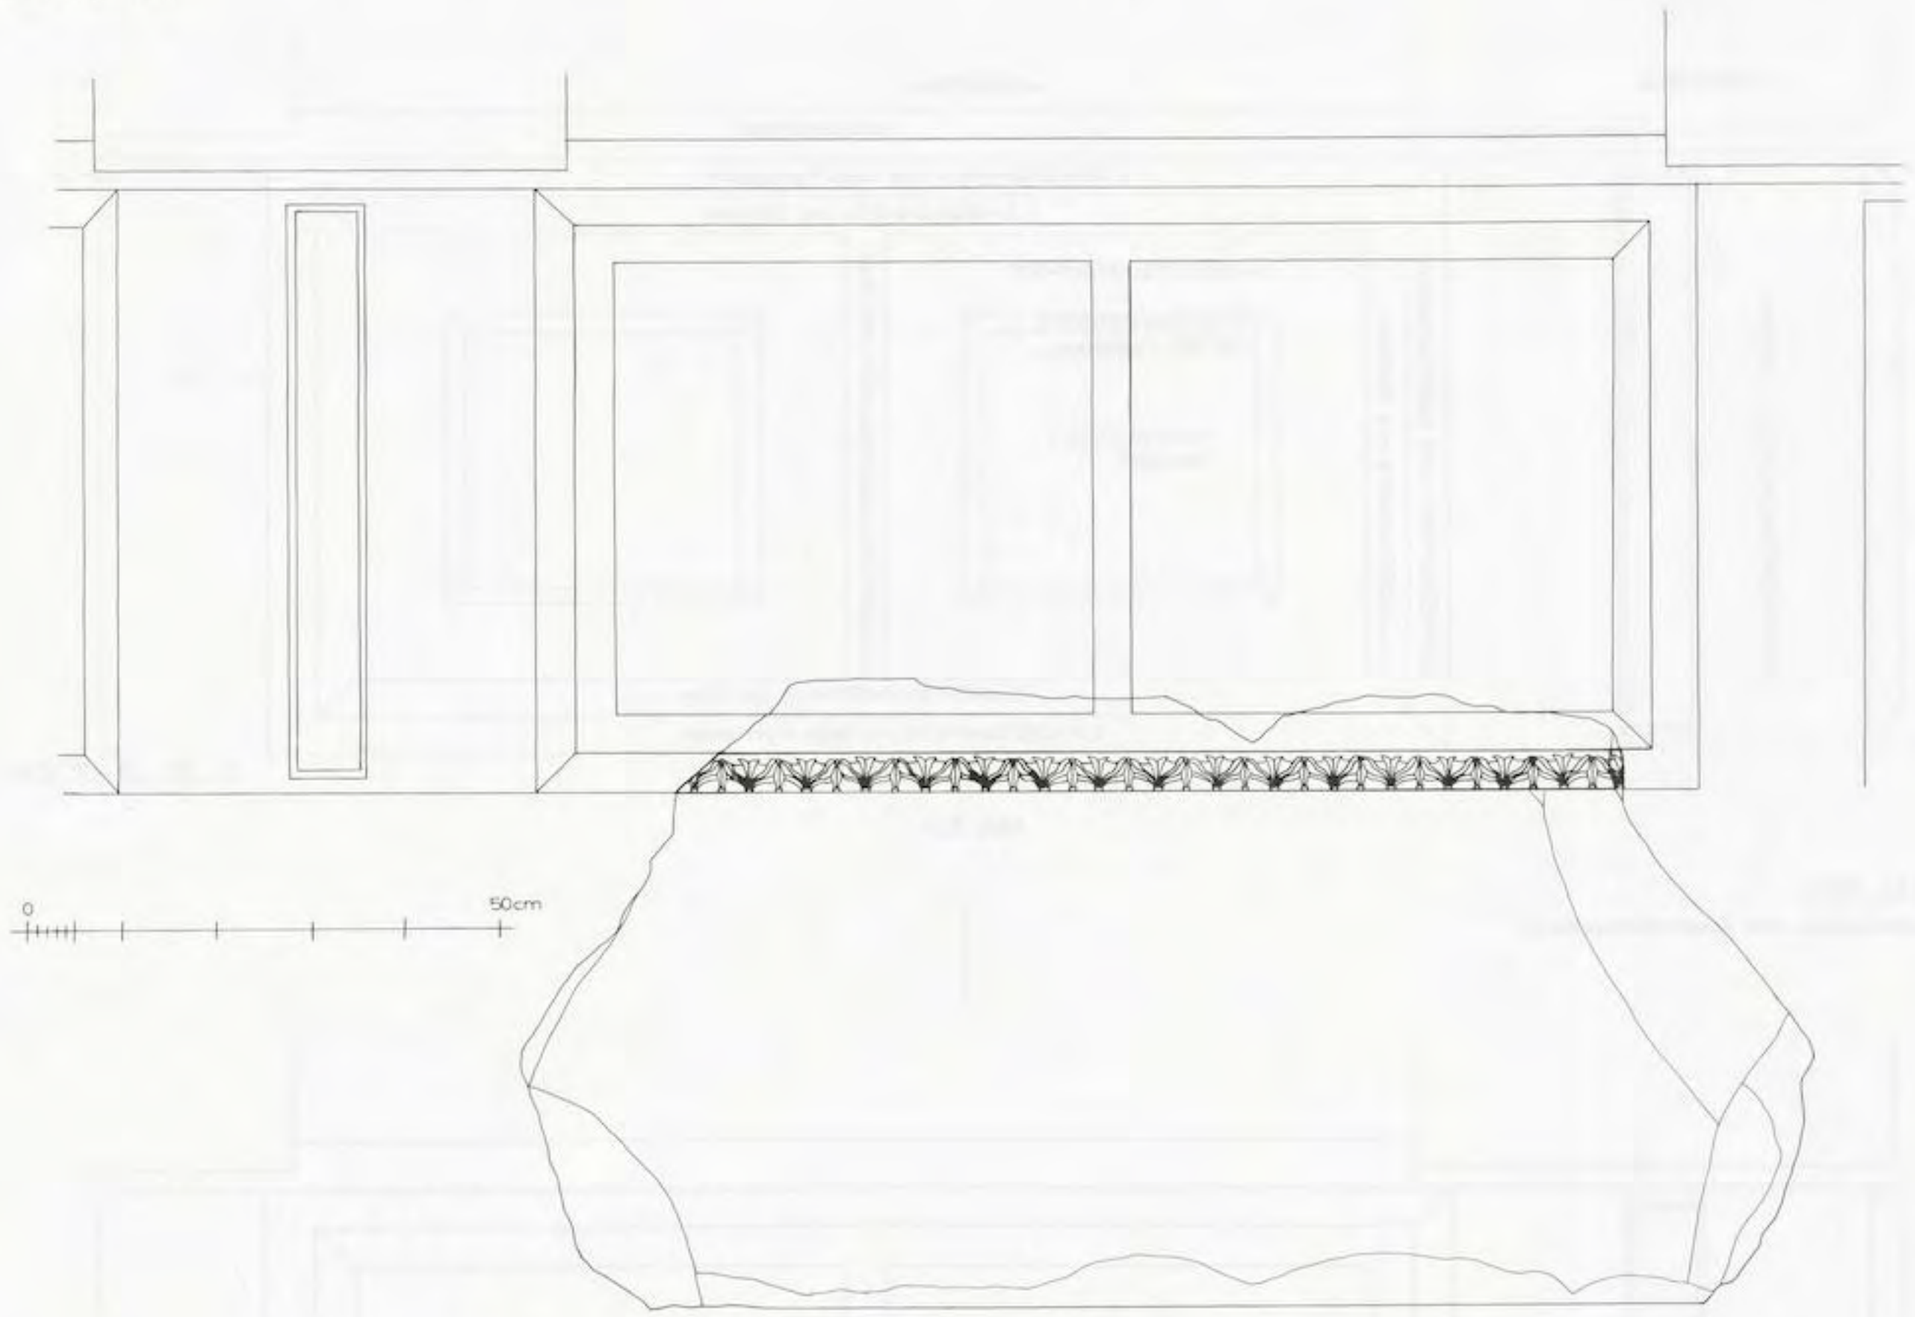


Abb. 336

Kat. Nr. 104 (Art. 73/1)

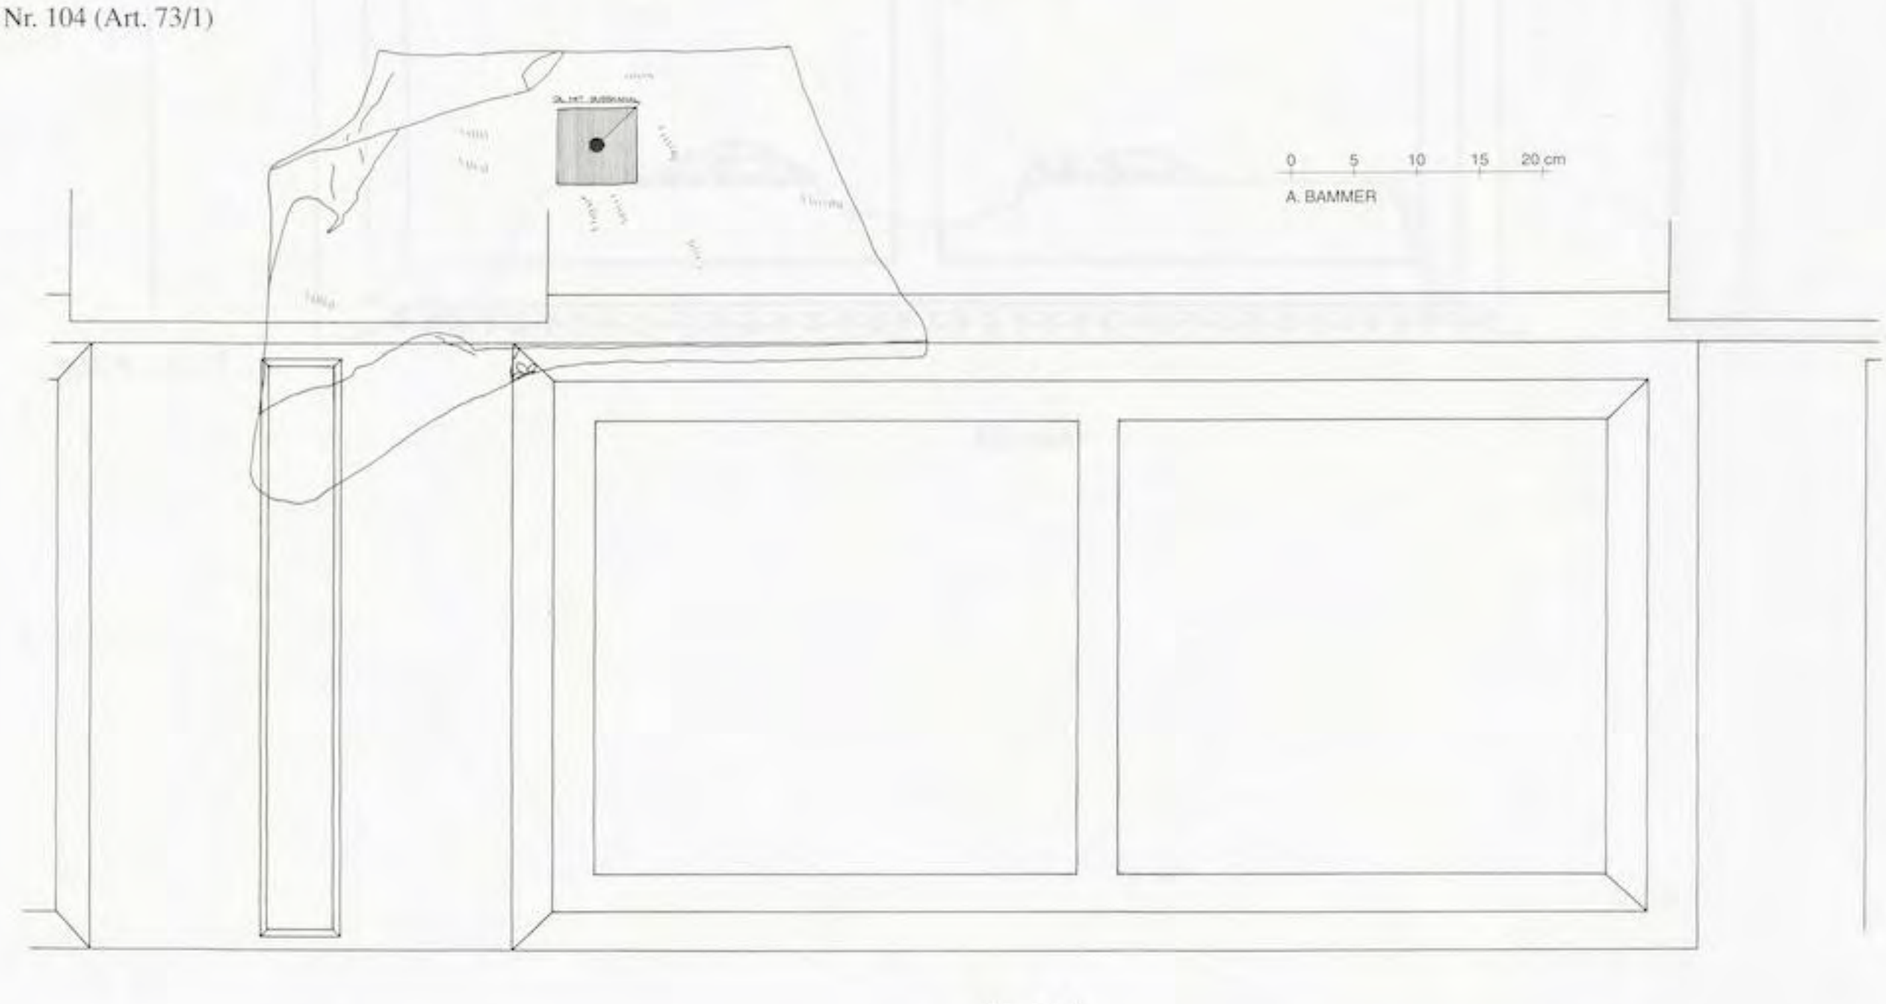


Abb. 337

UNIVERSITÄTS-
BIBLIOTHEK
HEIDELBERG
https://digi.ub.uni-heidelberg.de/diglit/fie_bd12_2tafeln/0196
© Universitätsbibliothek Heidelberg
gefördert durch die
DFG

Kat. Nr. 108 (St. J. 76/20)

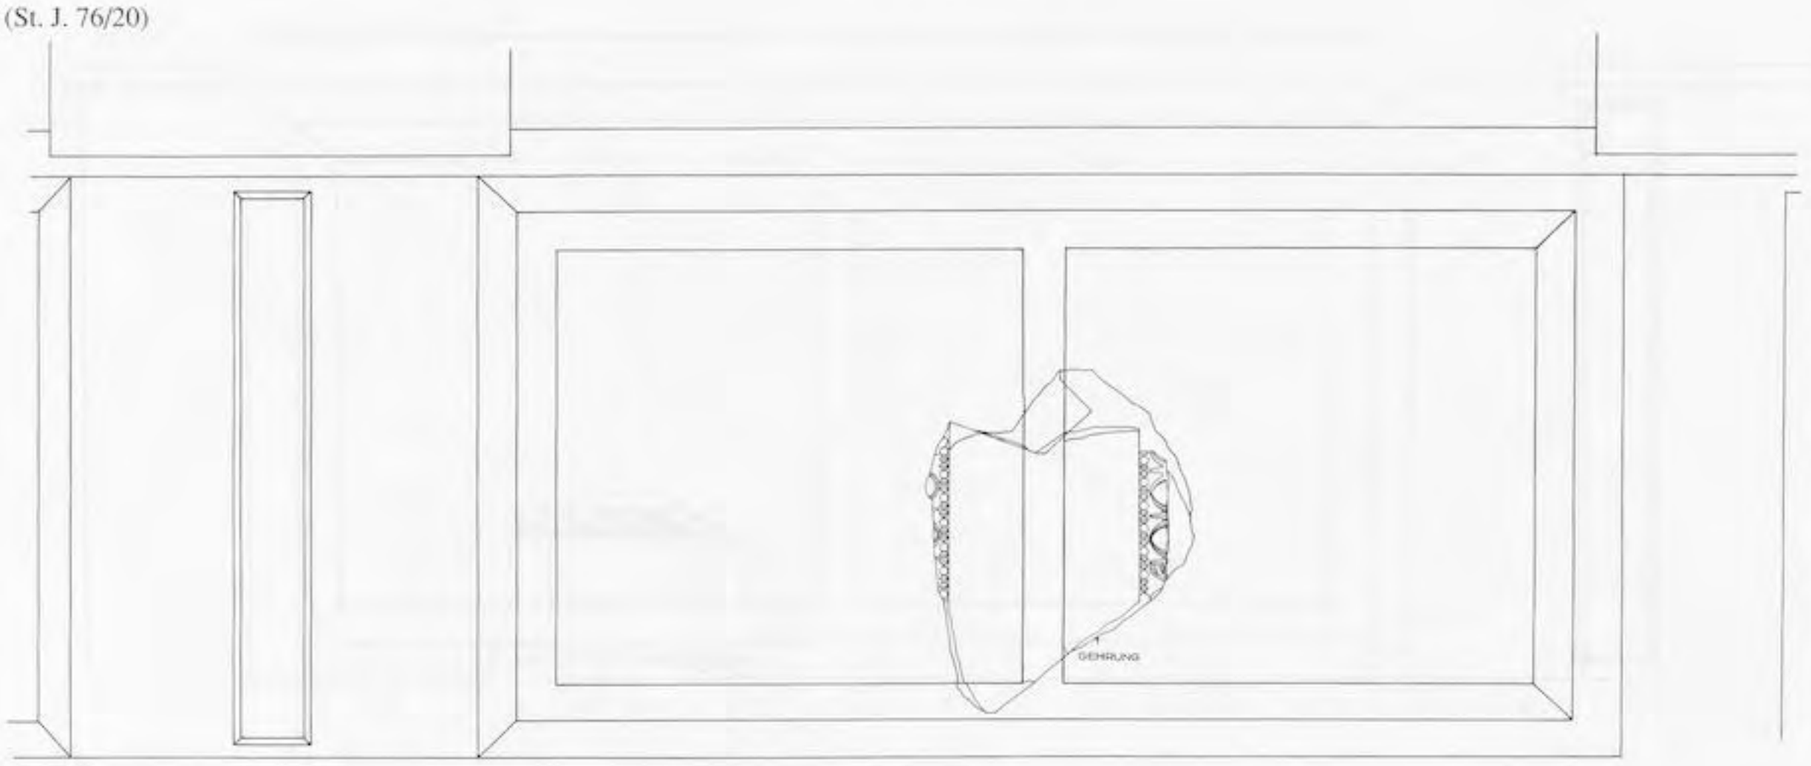


Abb. 338

Kat. Nr. 109 (St. J. 76/21)

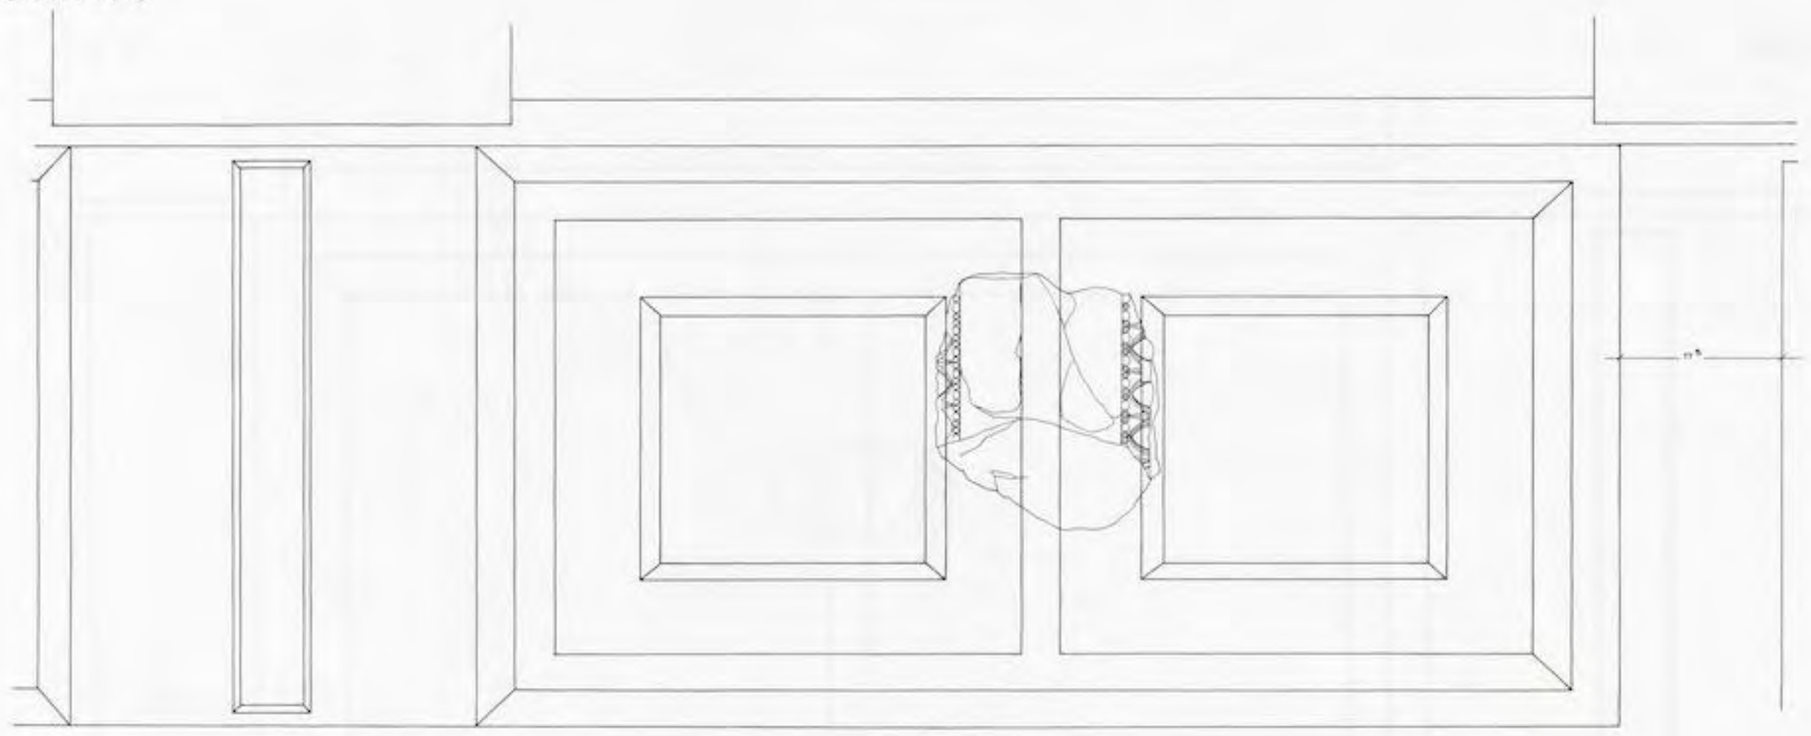


Abb. 339

Kat. Nr. 110 (St. J. 78/33)

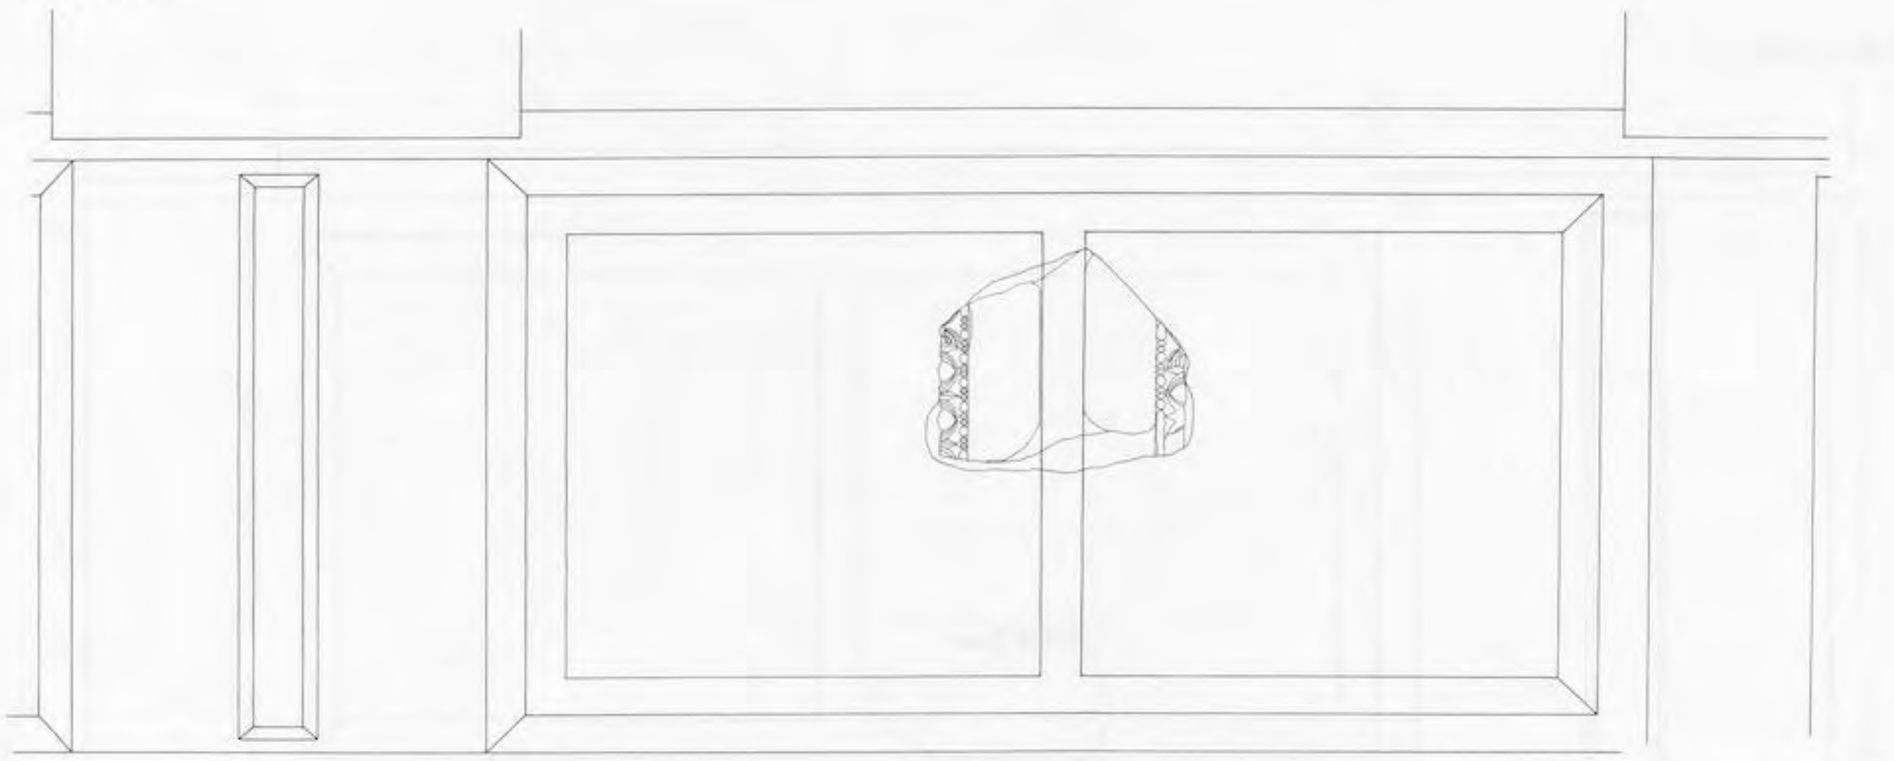


Abb. 340

UNIVERSITÄTS-
BIBLIOTHEK
HEIDELBERG
https://digi.ub.uni-heidelberg.de/diglit/fie_bd12_2tafeln/0197
© Universitätsbibliothek Heidelberg
gefördert durch die
DFG

Kat. Nr. 114 (St. J. 85/44)

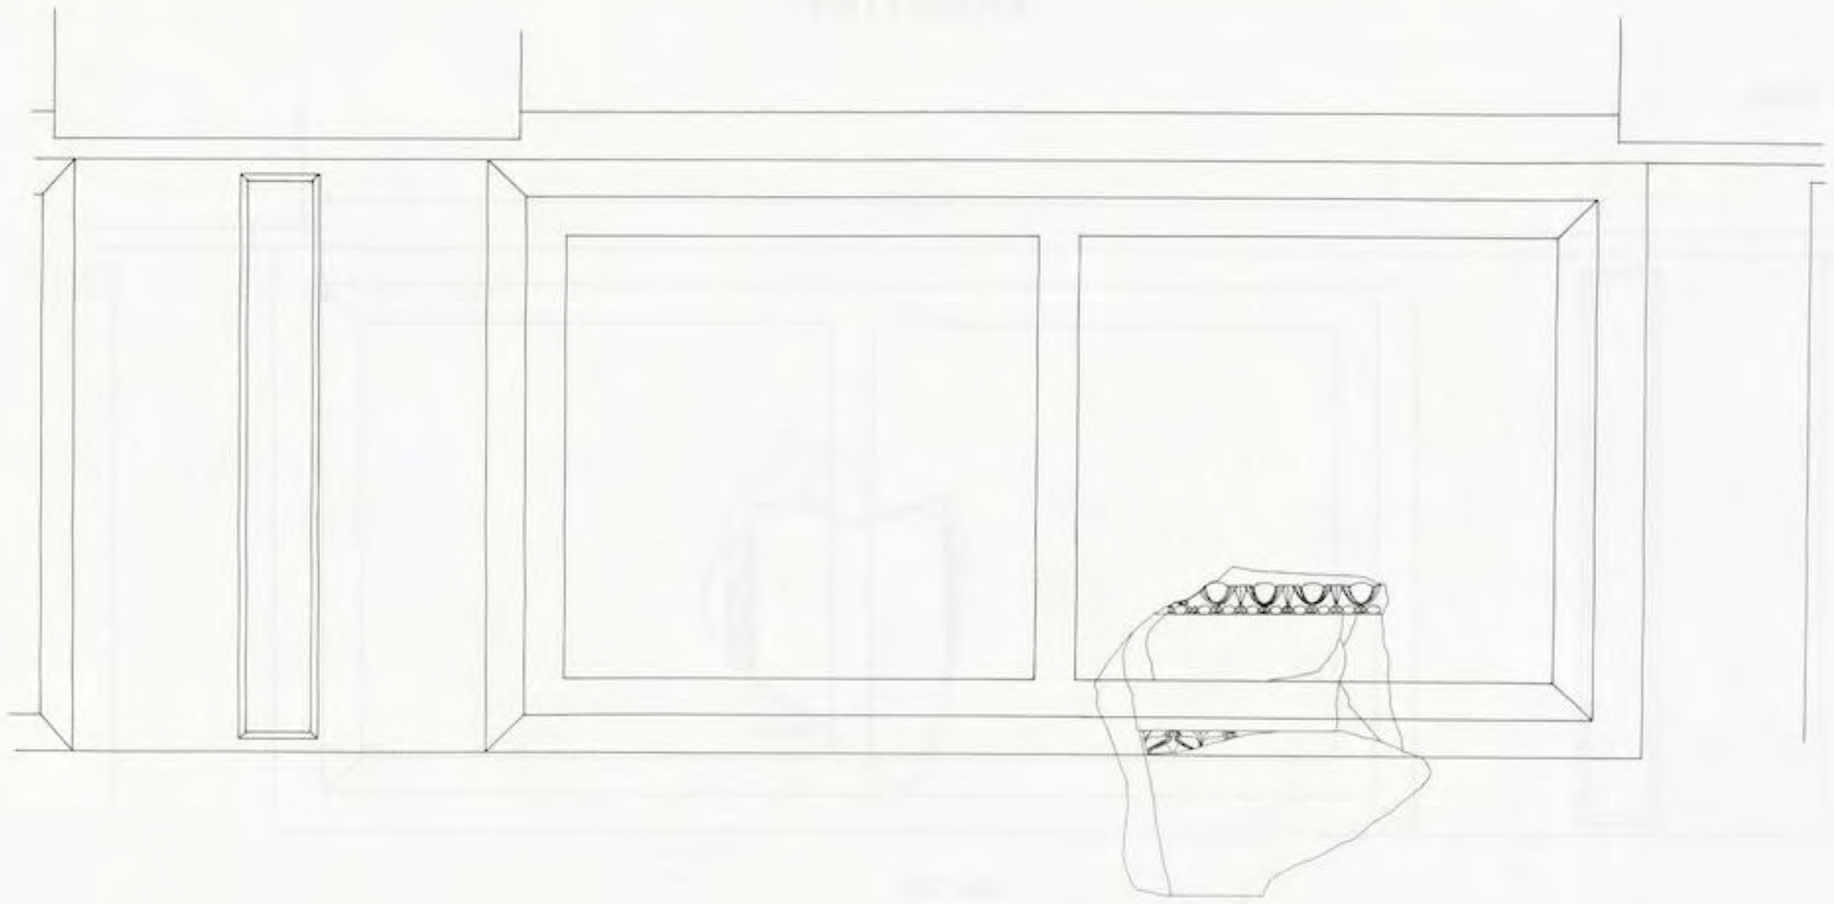


Abb. 341

Kat. Nr. 115 (St. J. 86/2)

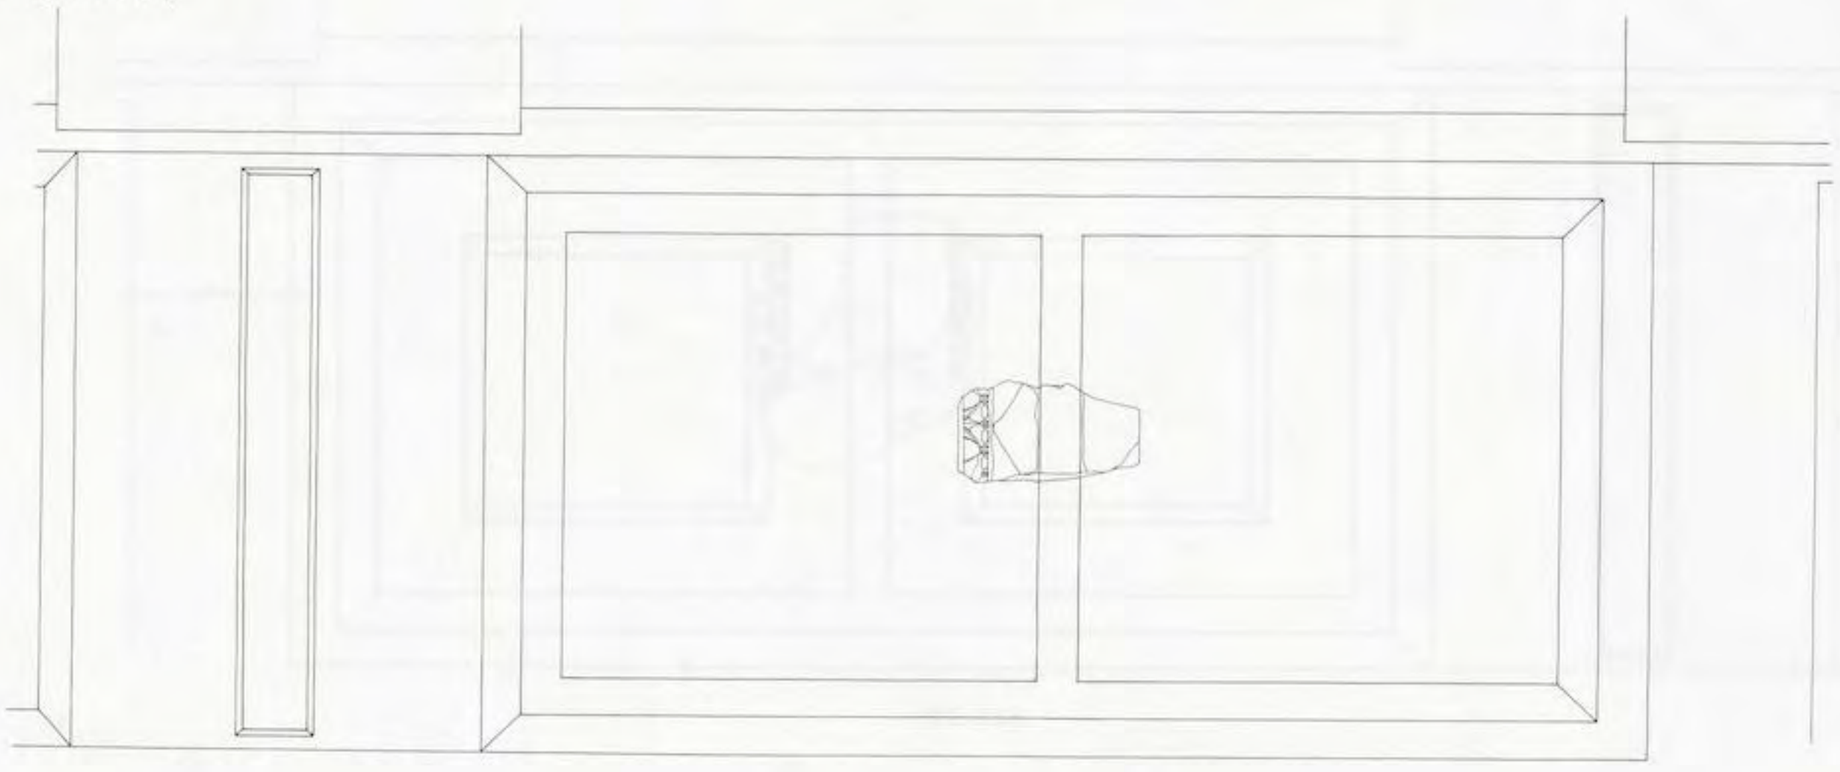


Abb. 342

Kat. Nr. 120 (St. J. 87/52)

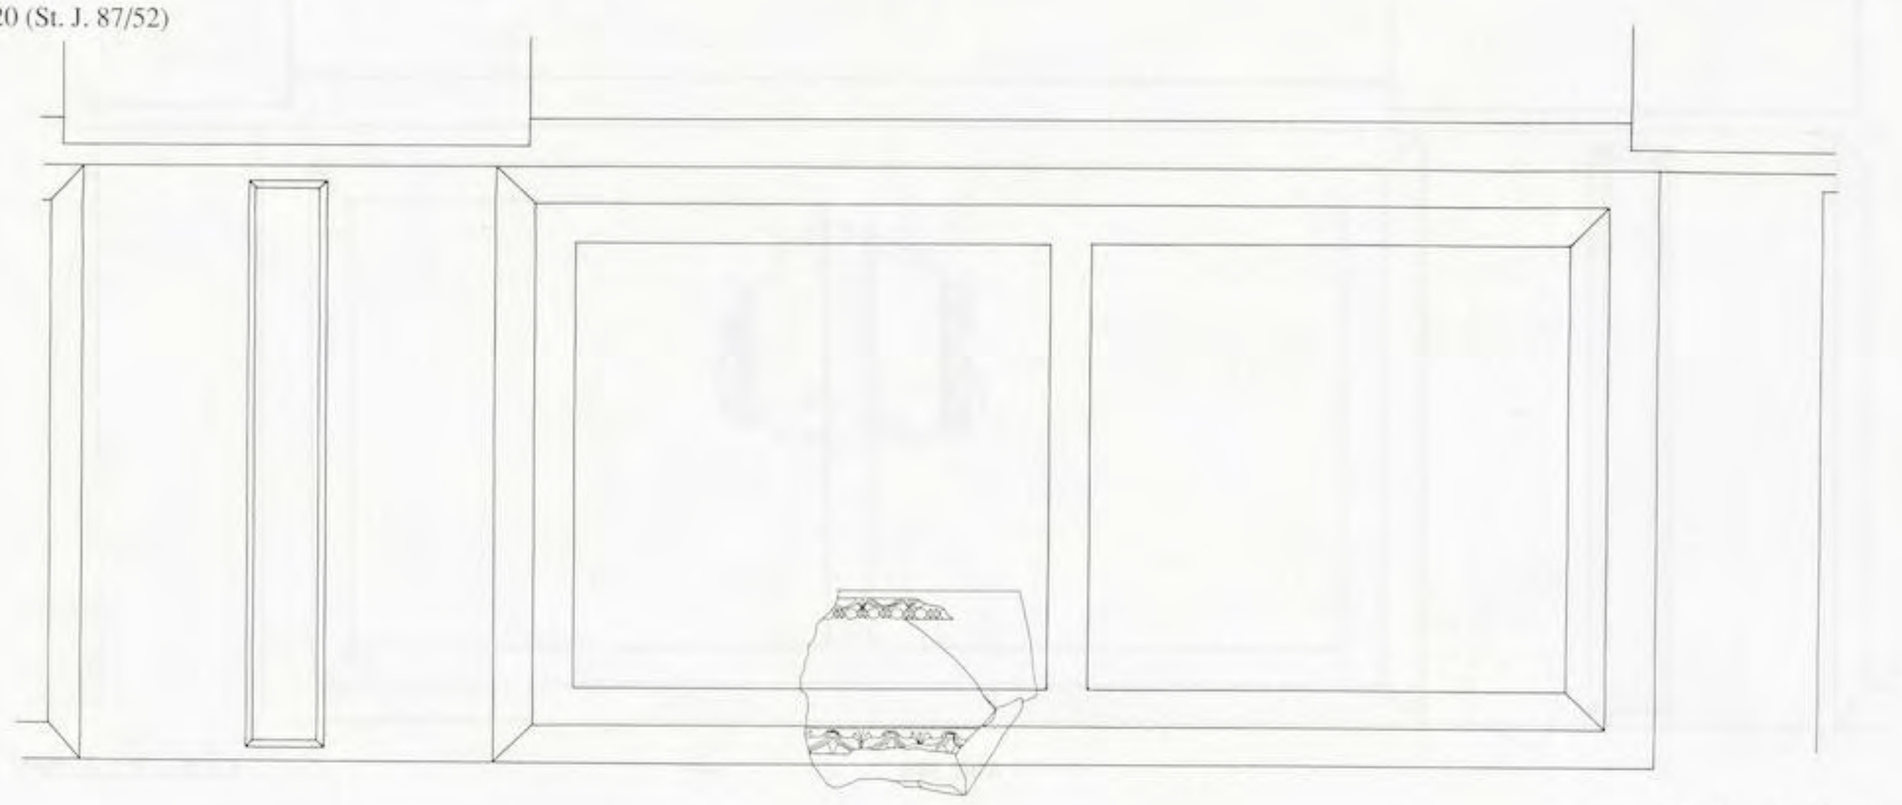


Abb. 343

UNIVERSITÄTS-
BIBLIOTHEK
HEIDELBERG
https://digi.ub.uni-heidelberg.de/diglit/fie_bd12_2tafeln/0198
© Universitätsbibliothek Heidelberg
gefördert durch die
DFG

LÖWENKOPFWASSERSPEIER
74.7 – 10.118
LONDON, BM.

0 1 2 3 4 5 6 7 8 9 10 15 20 30CM

AUFN.: A. B. GEZ.: E.K. / ÖAI, INV.NR.:

Nr. ① Kat.Nr. 121

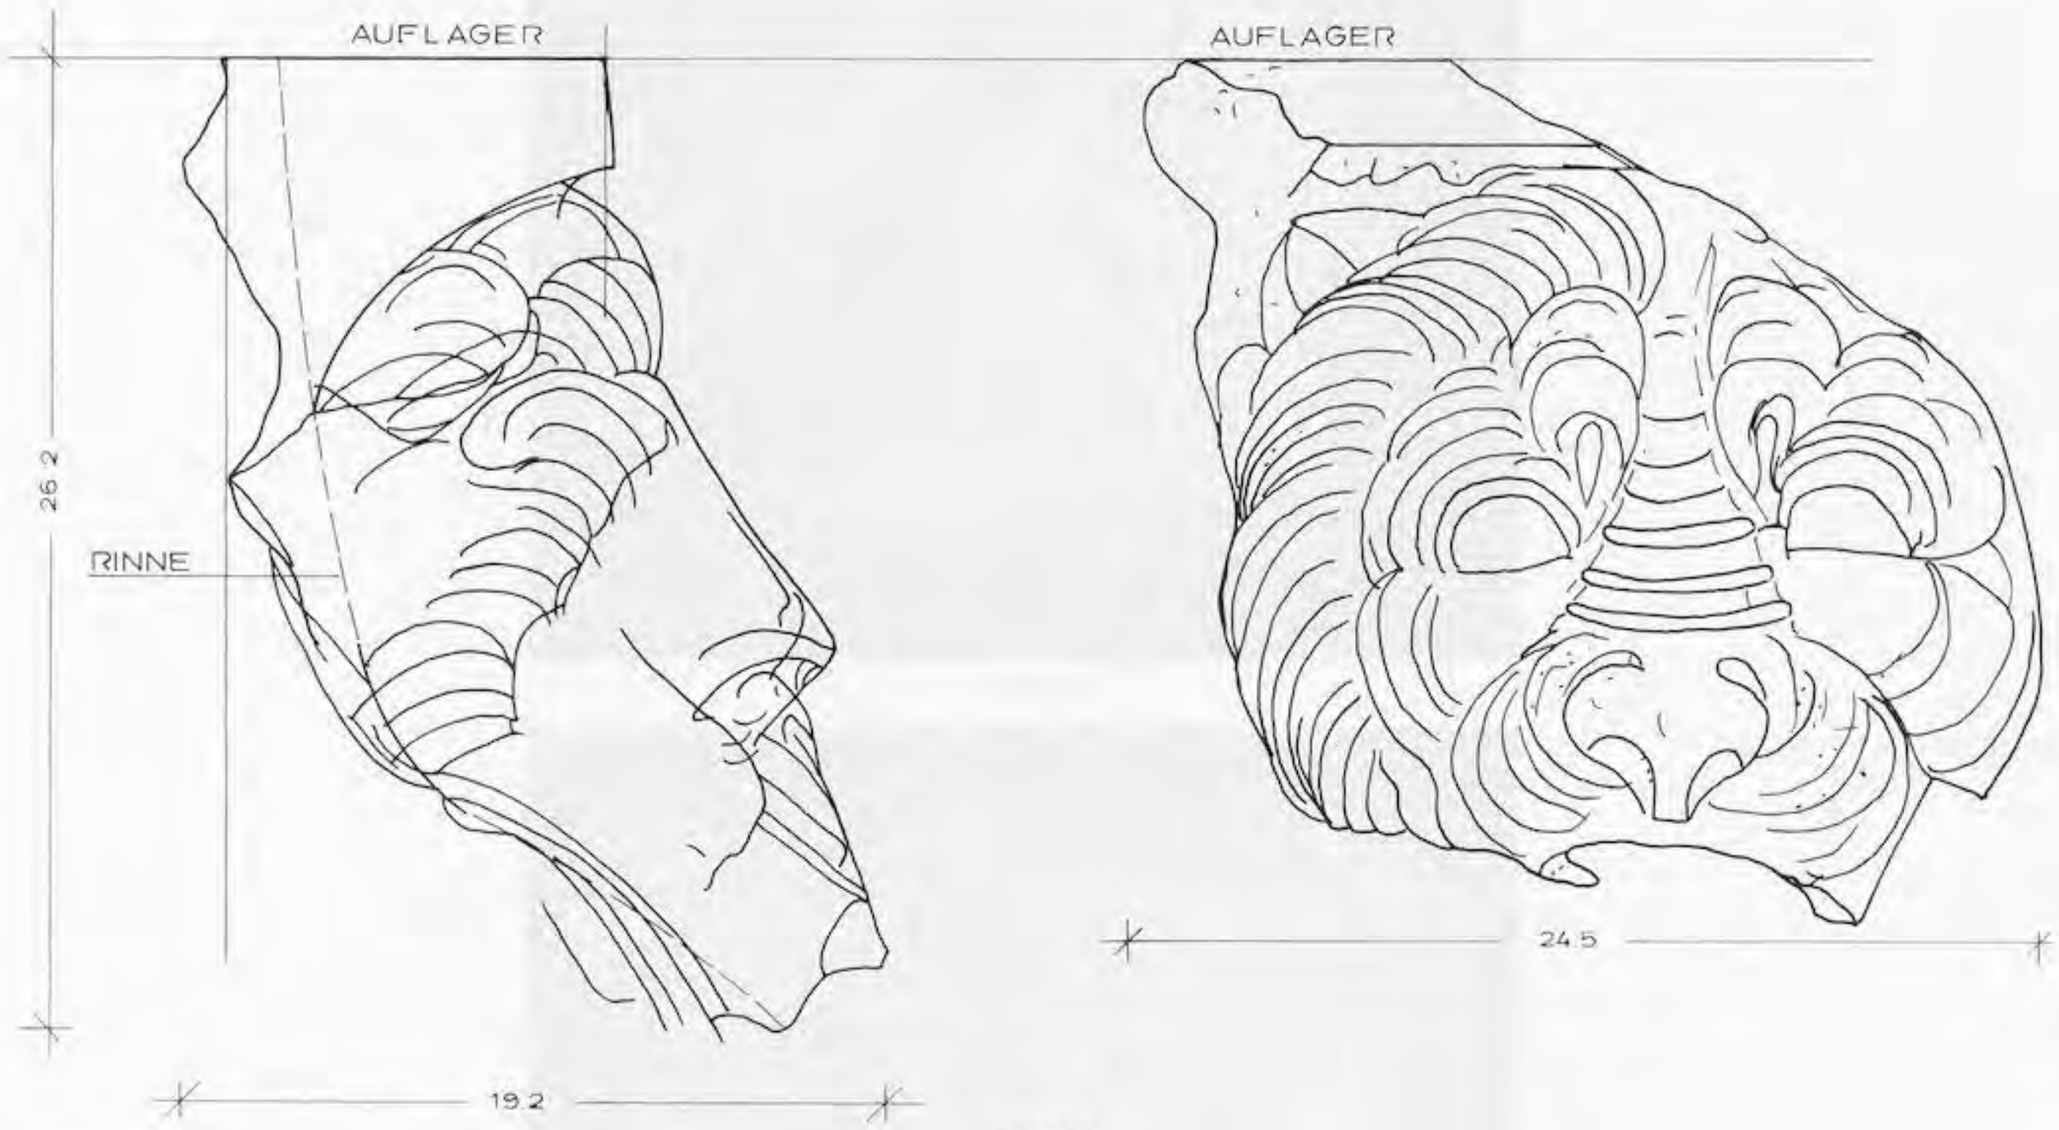


Abb. 344

Nr. ② Kat.Nr. 122

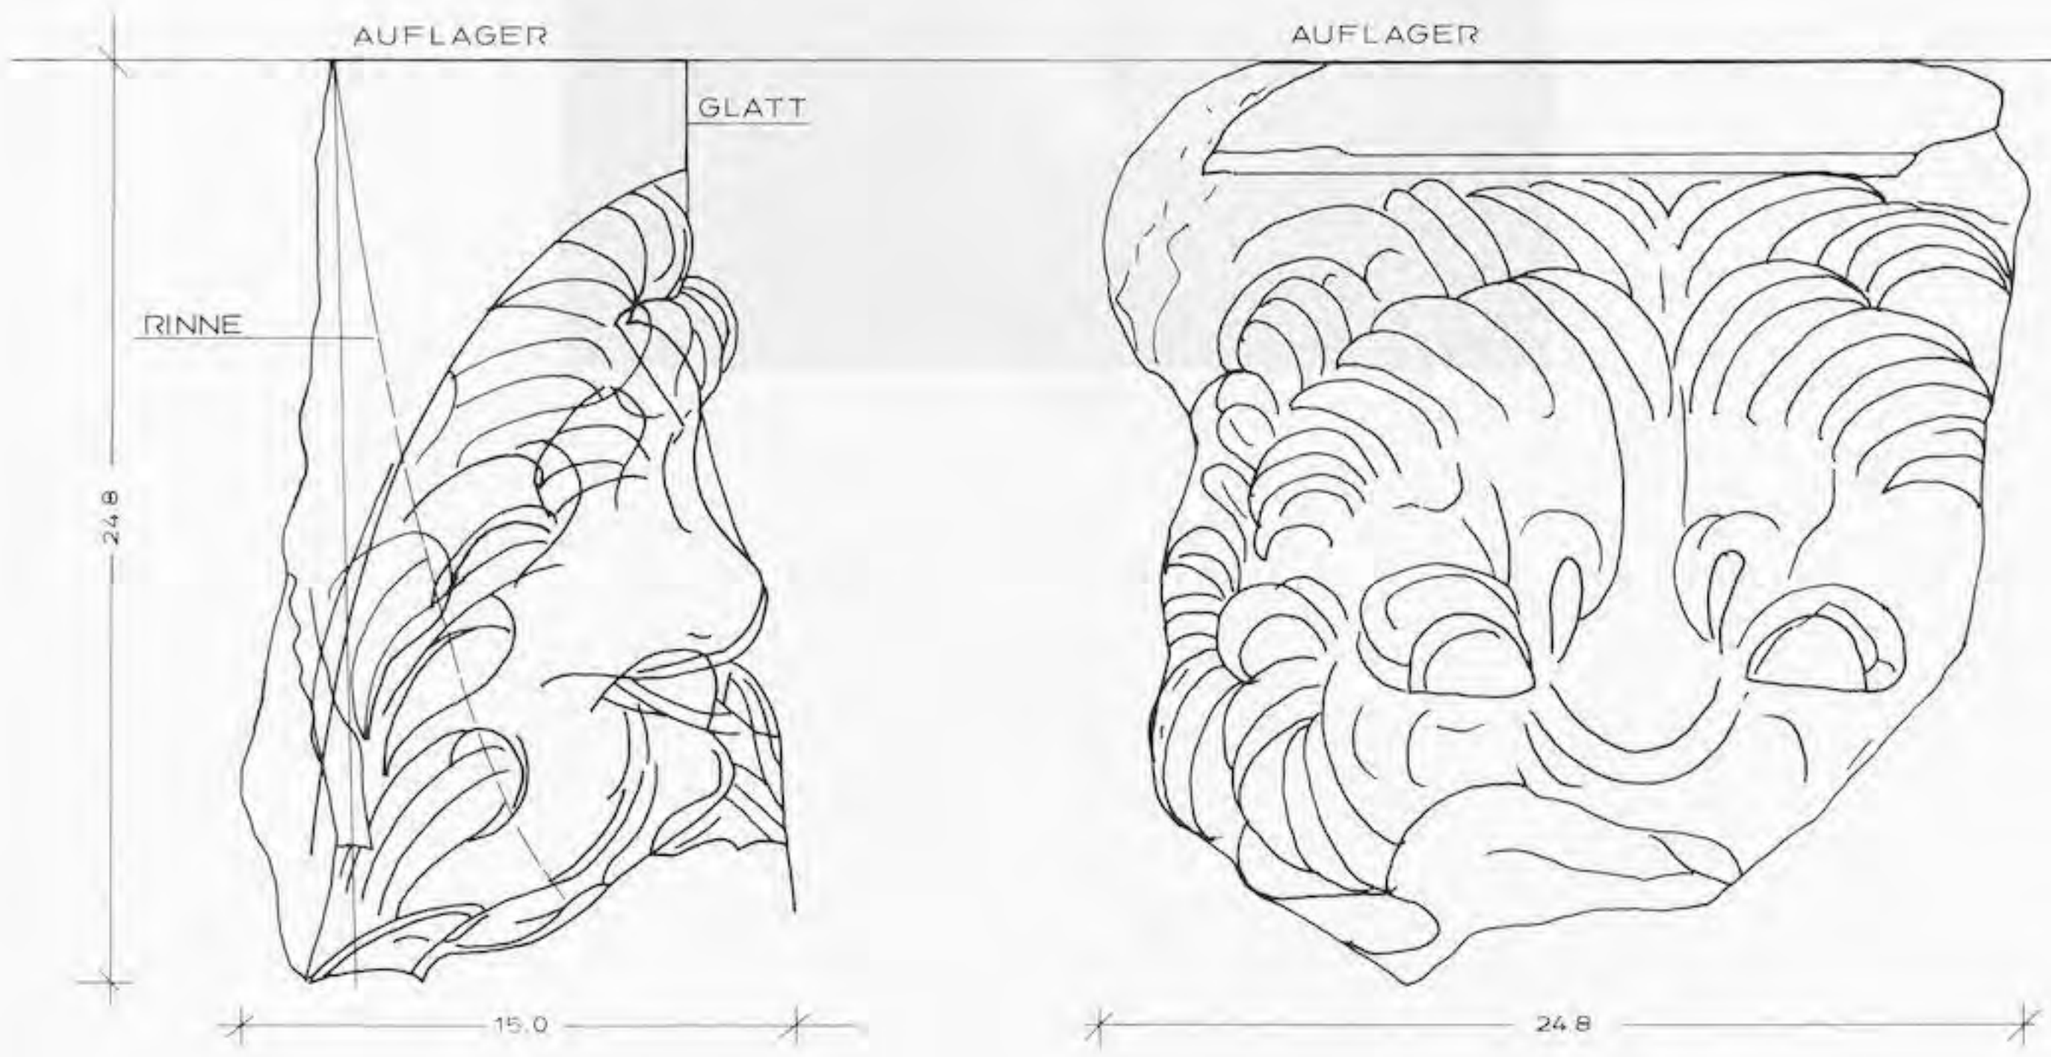


Abb. 346

UNIVERSITÄTS-BIBLIOTHEK HEIDELBERG
https://digi.ub.uni-heidelberg.de/diglit/fie_bd12_2tafeln/0199
© Universitätsbibliothek Heidelberg
gefördert durch die DFG

Kat. Nr. 121 (BM, 74.7–10.188/1)



Abb. 345

Kat. Nr. 122 (BM, 74.7–10.188/2)



Abb. 347

UNIVERSITÄTS-
BIBLIOTHEK
HEIDELBERG
https://digi.ub.uni-heidelberg.de/diglit/fie_bd12_2tafeln/0200
© Universitätsbibliothek Heidelberg
gefördert durch die
DFG

Kat. Nr. 123 (St. J. – ohne Nr.)

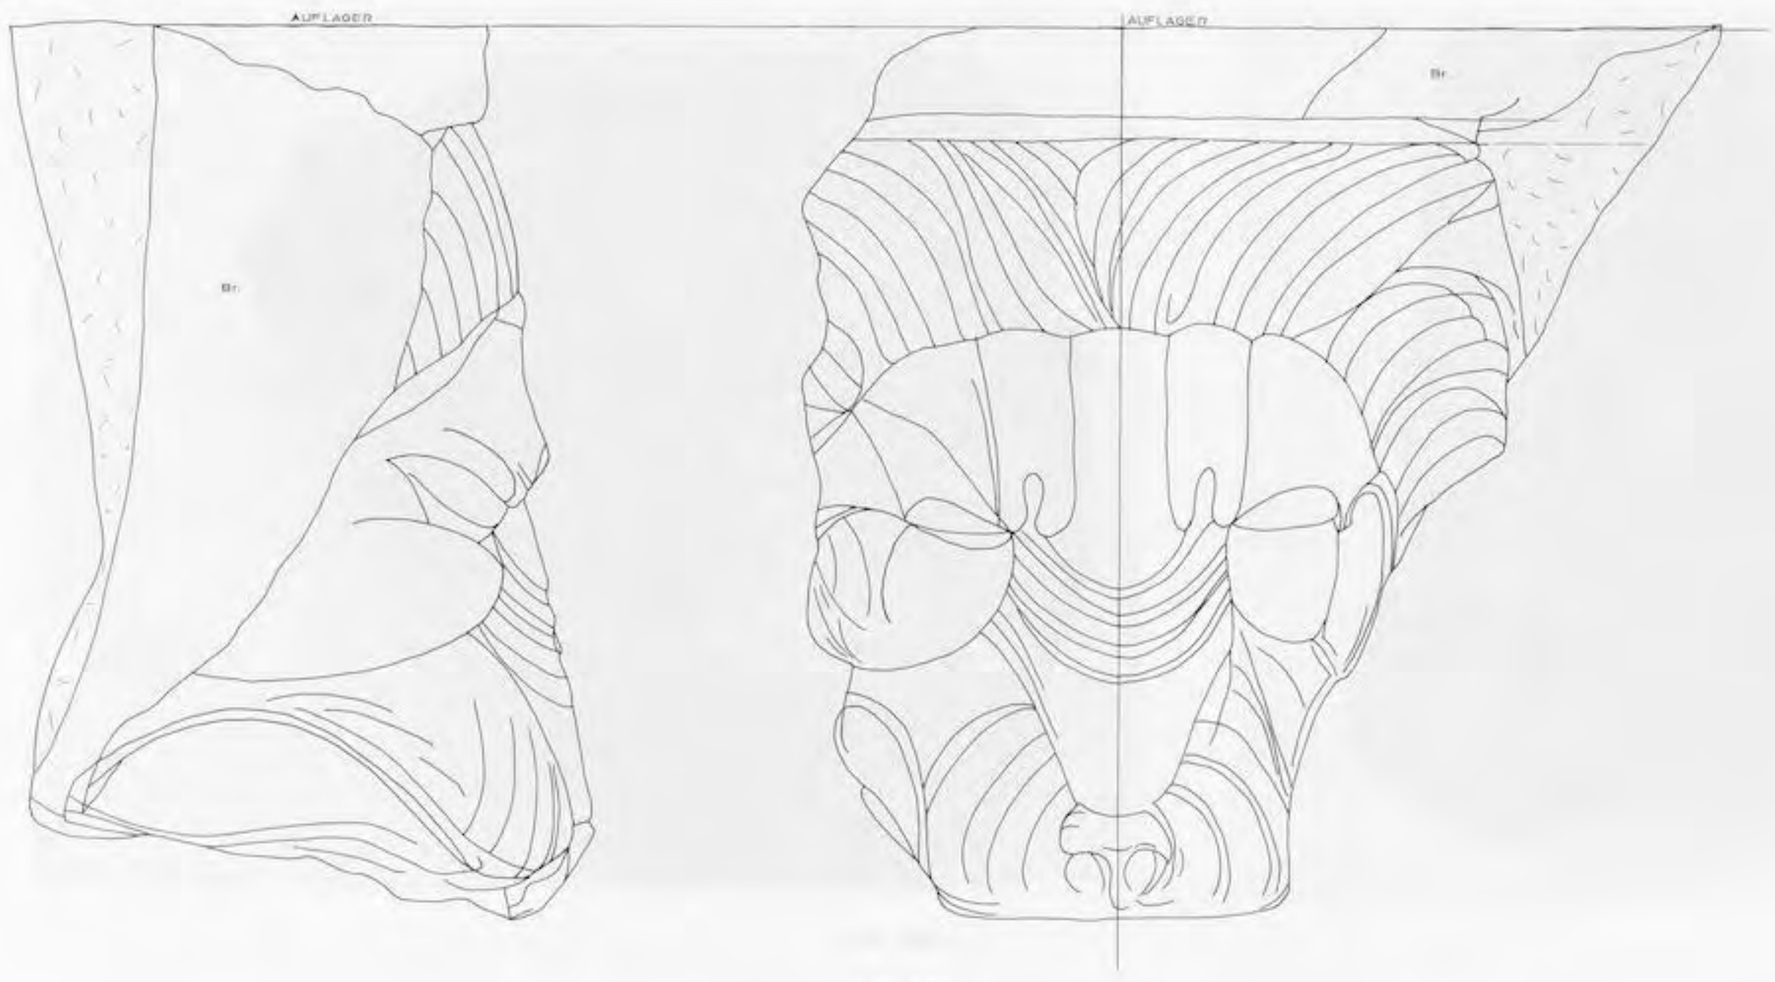


Abb. 348






Abb. 350

UNIVERSITÄTS-
BIBLIOTHEK
HEIDELBERG
https://digi.ub.uni-heidelberg.de/diglit/fie_bd12_2tafeln/0201
© Universitätsbibliothek Heidelberg
gefördert durch die
DFG

Kat. Nr. 123 (St. J. – ohne Nr.)

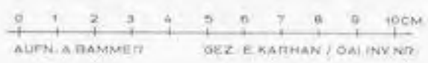

Abb. 349



Abb. 351

UNIVERSITÄTS-
BIBLIOTHEK
HEIDELBERG
https://digi.ub.uni-heidelberg.de/diglit/fie_bd12_2tafeln/0202
© Universitätsbibliothek Heidelberg
gefördert durch die
DFG

Kat. Nr. 124 (St. J. 77/54)

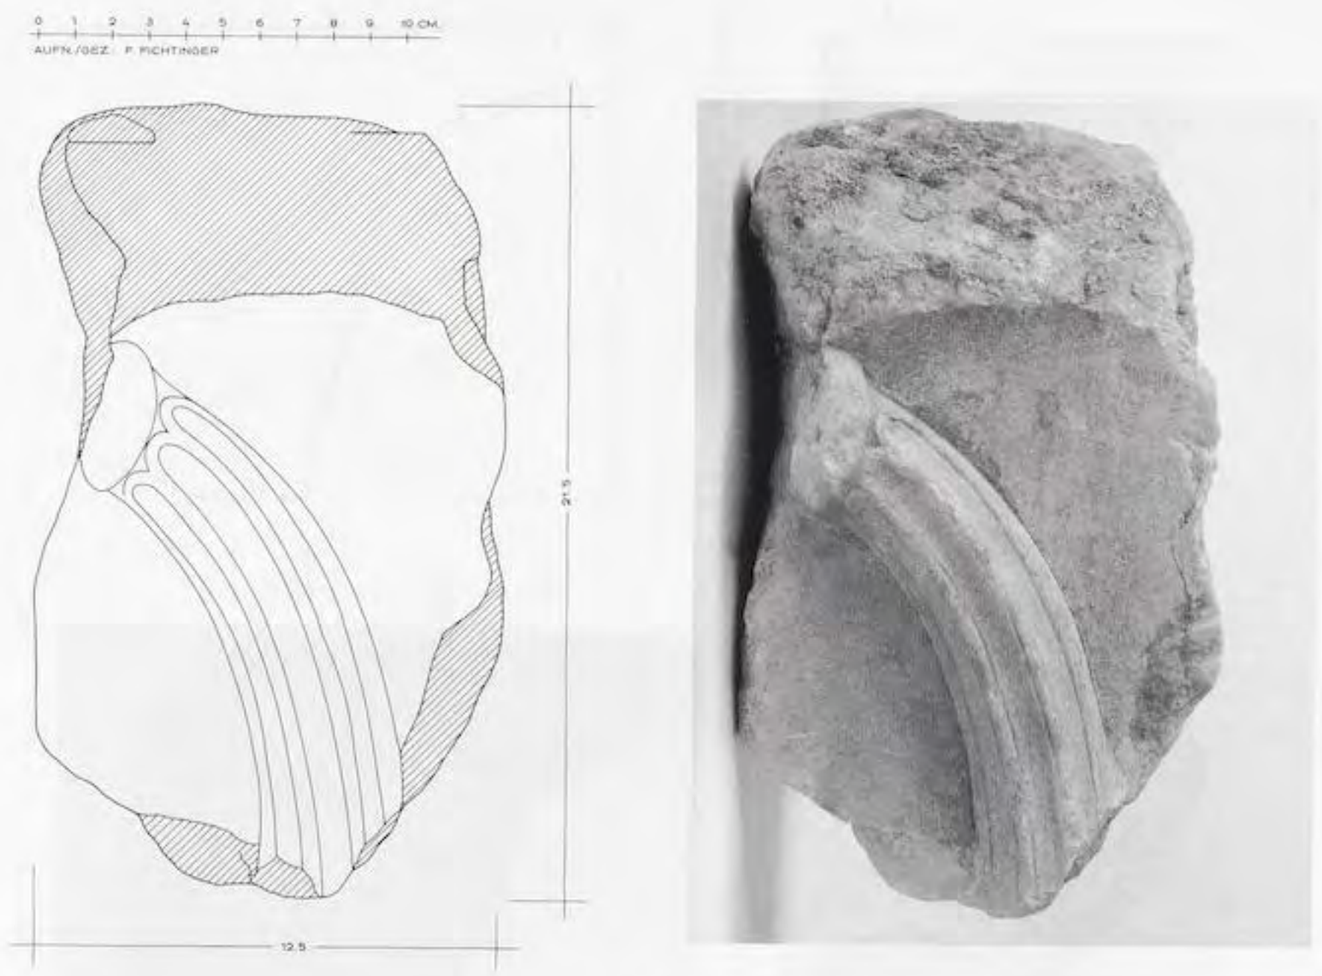


Abb. 352

Kat. Nr. 125 (BM, 73-3-5-112)



Abb. 353

UNIVERSITÄTS-
BIBLIOTHEK
HEIDELBERG
https://digi.ub.uni-heidelberg.de/diglit/fie_bd12_2tafeln/0203
© Universitätsbibliothek Heidelberg
gefördert durch die
DFG

Kat. Nr. 126 (St. J. 86/5)

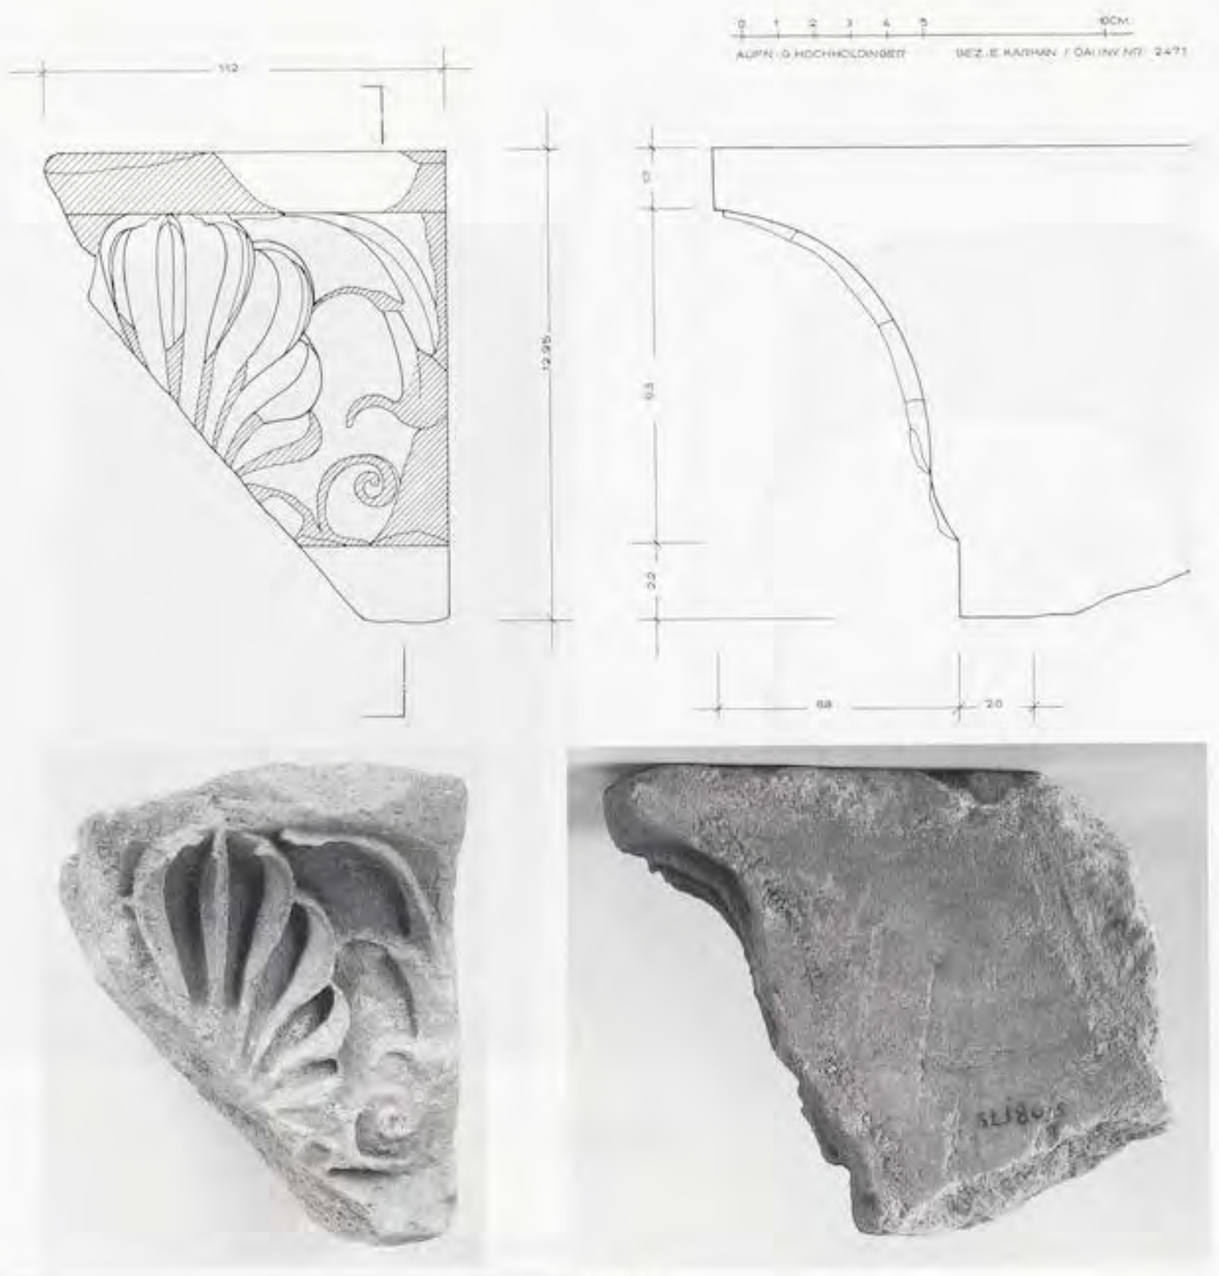


Abb. 354

Kat. Nr. 127 (St. J. 85/43)


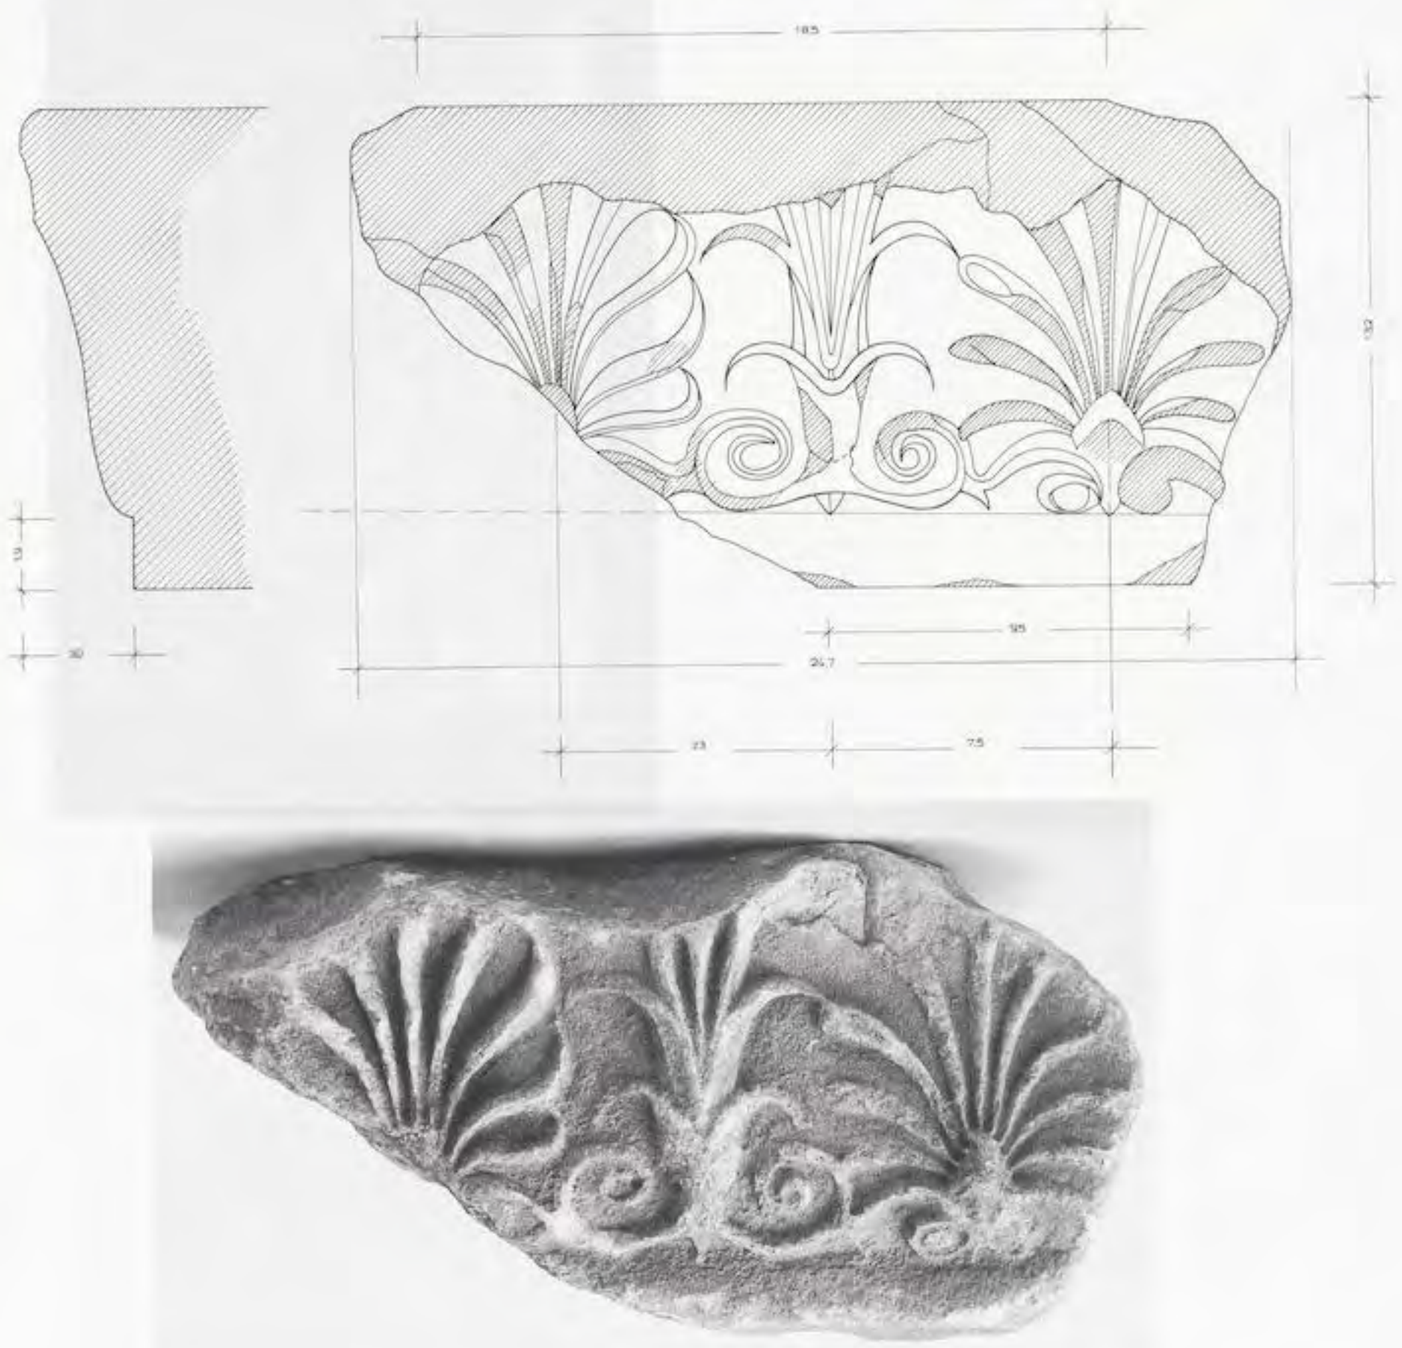


Abb. 355

UNIVERSITÄTS-
BIBLIOTHEK
HEIDELBERG
https://digi.ub.uni-heidelberg.de/diglit/fie_bd12_2tafeln/0204
© Universitätsbibliothek Heidelberg
gefördert durch die
DFG

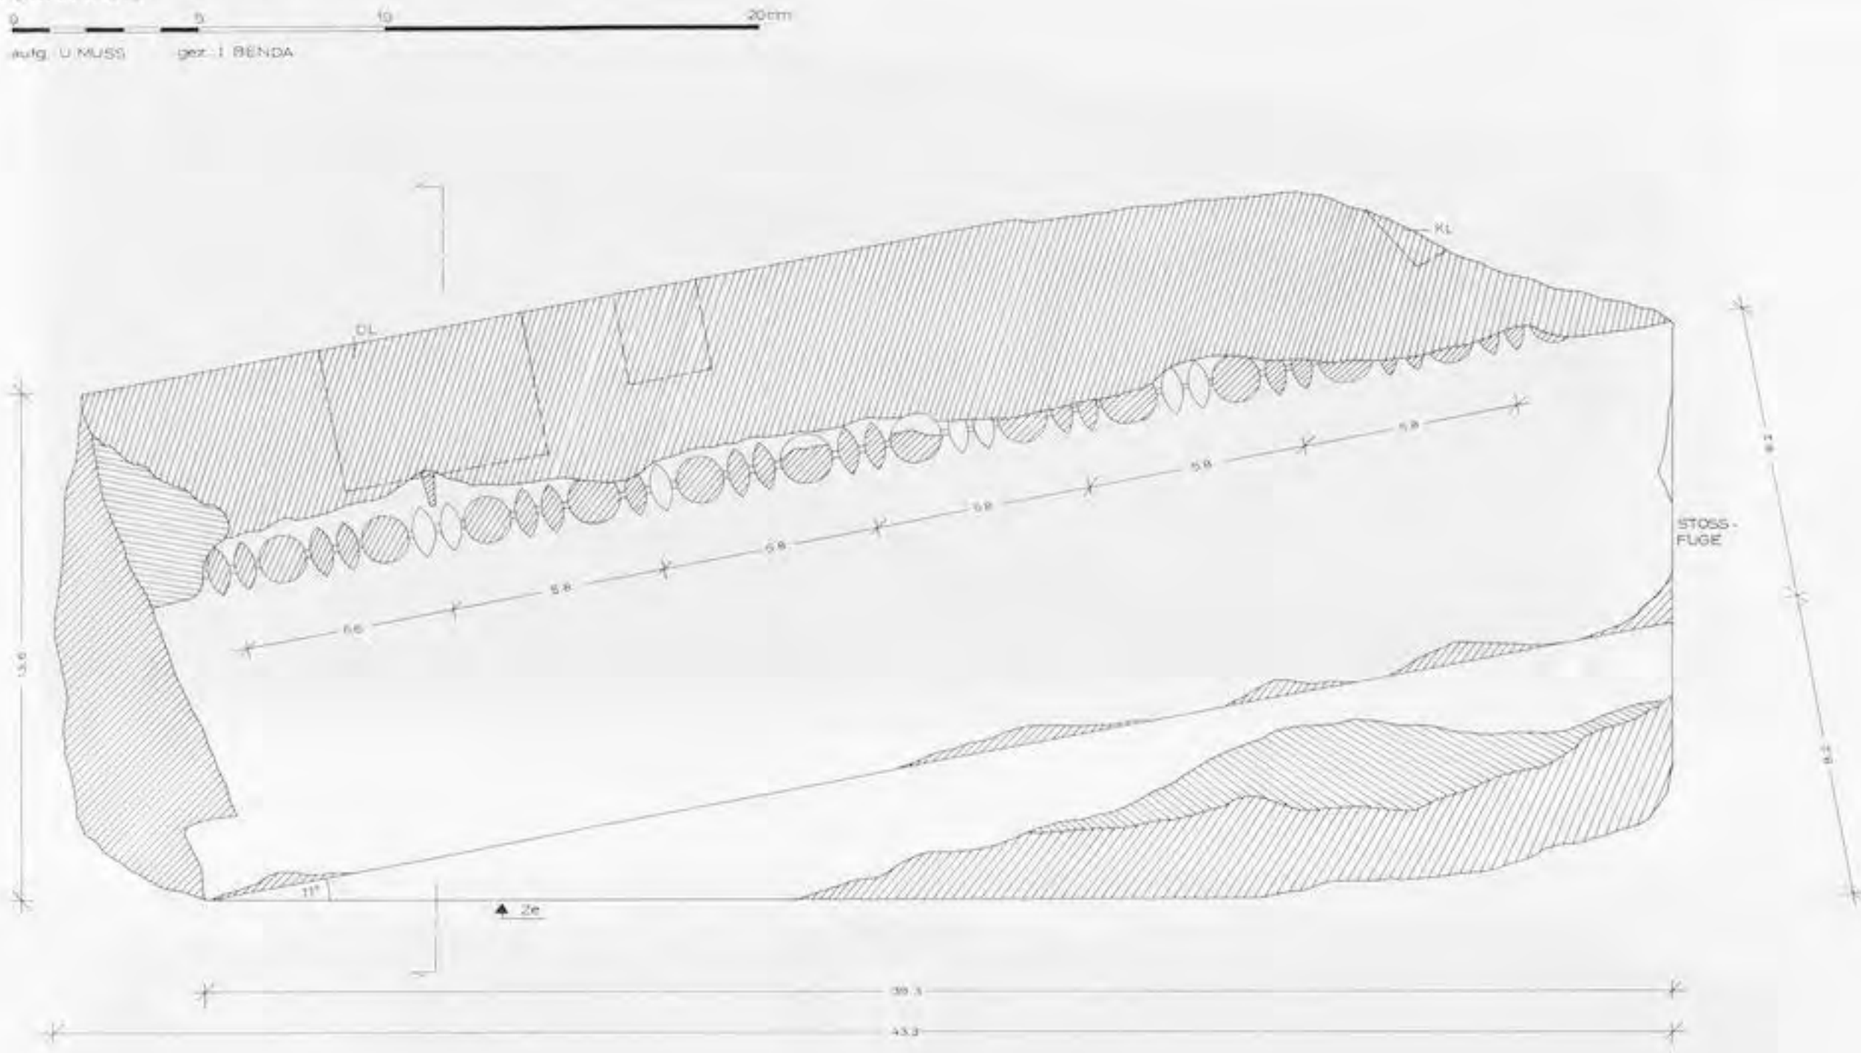Kat. Nr. 128 (St. J. 86/9)



AUFSICHT

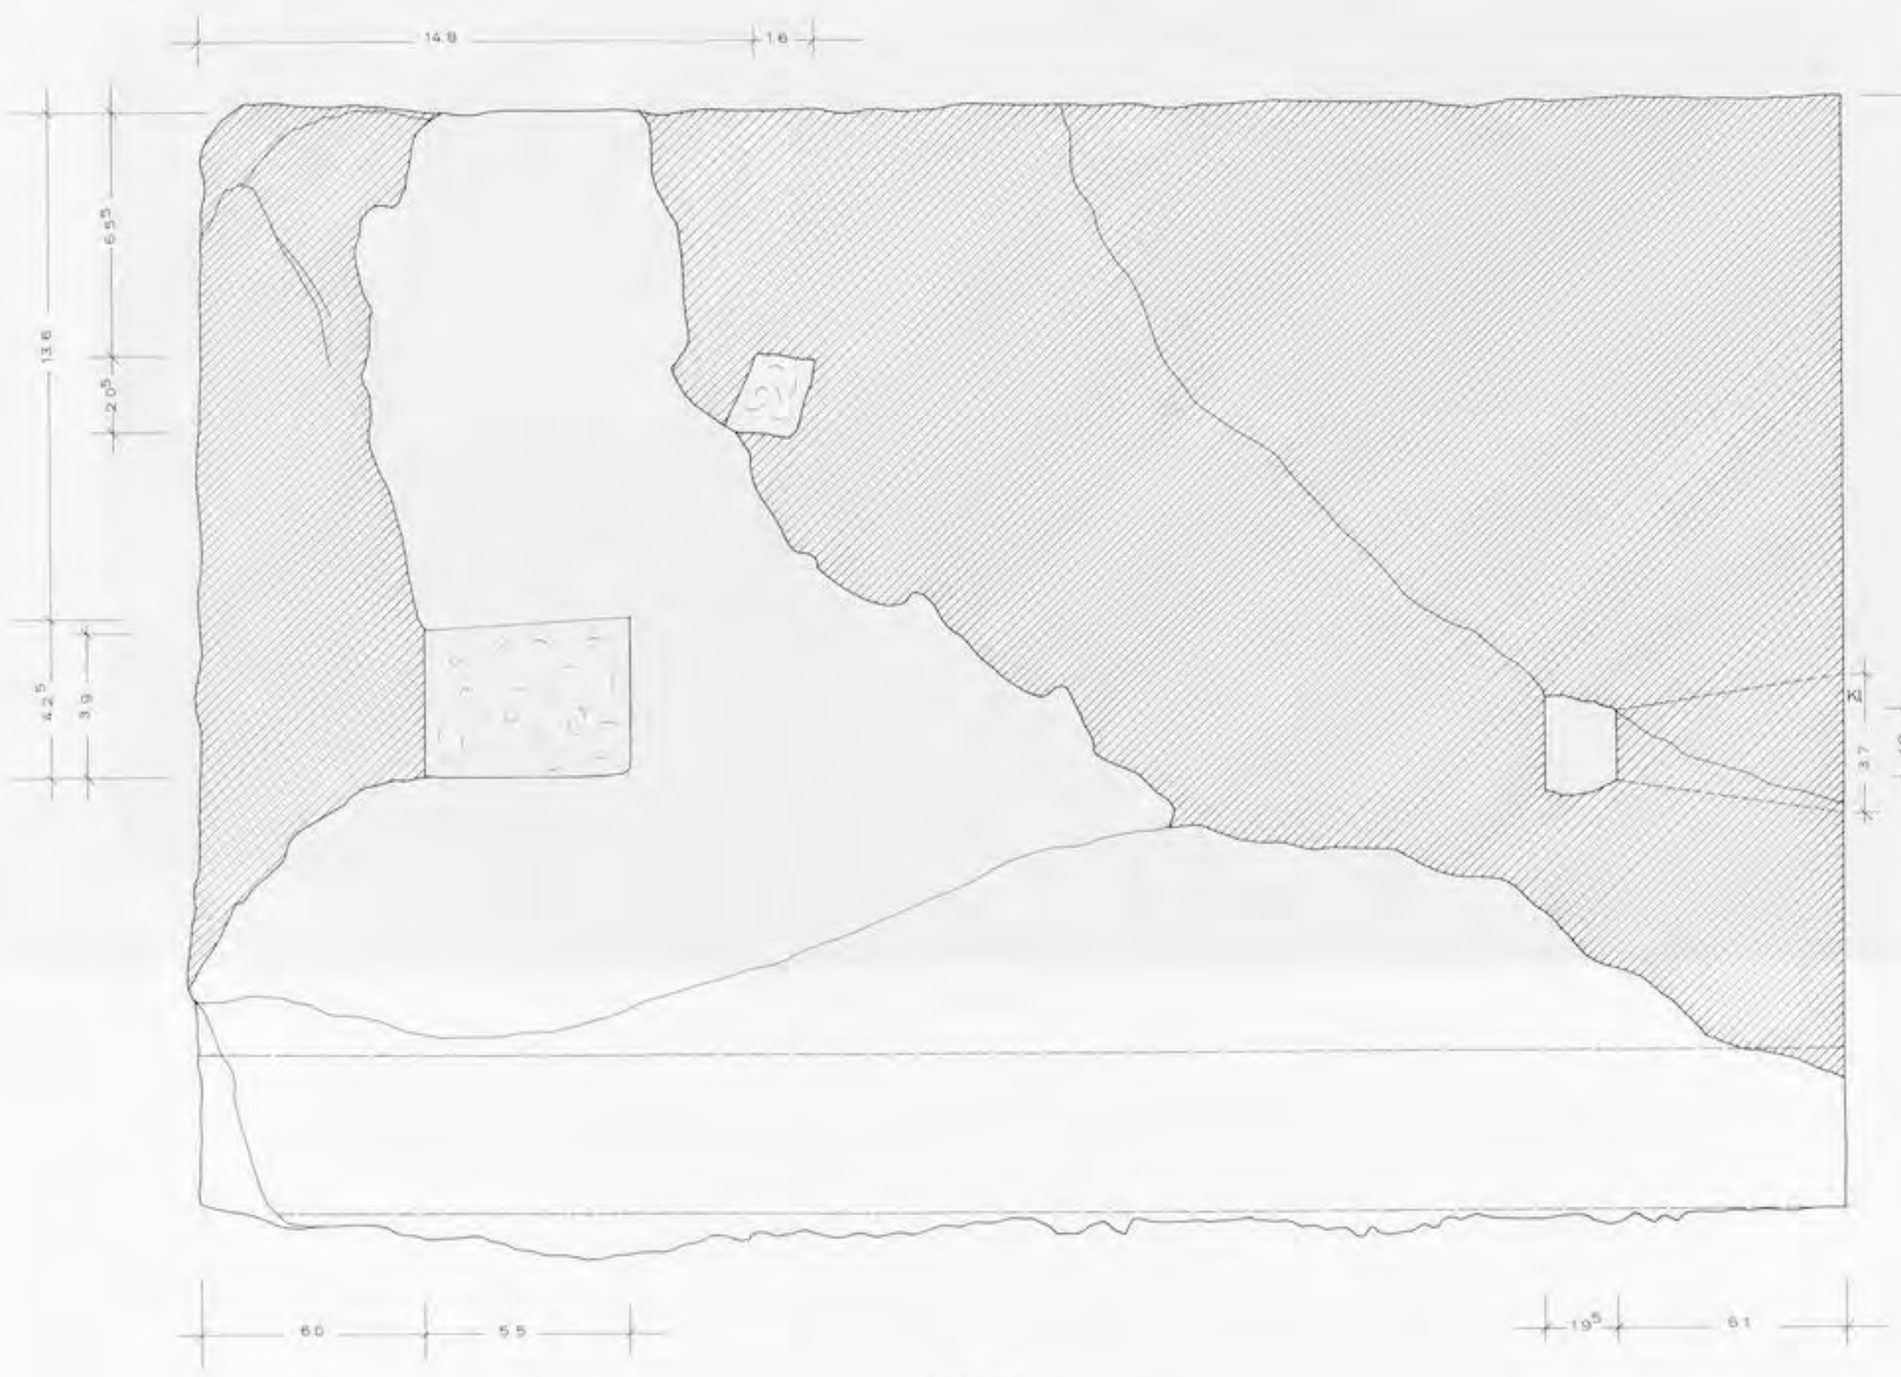


Abb. 356

UNIVERSITÄTS-
BIBLIOTHEK
HEIDELBERG
https://digi.ub.uni-heidelberg.de/diglit/fie_bd12_2tafeln/0205
© Universitätsbibliothek Heidelberg
gefördert durch die
DFG

Kat. Nr. 128 (St. J. 86/9)

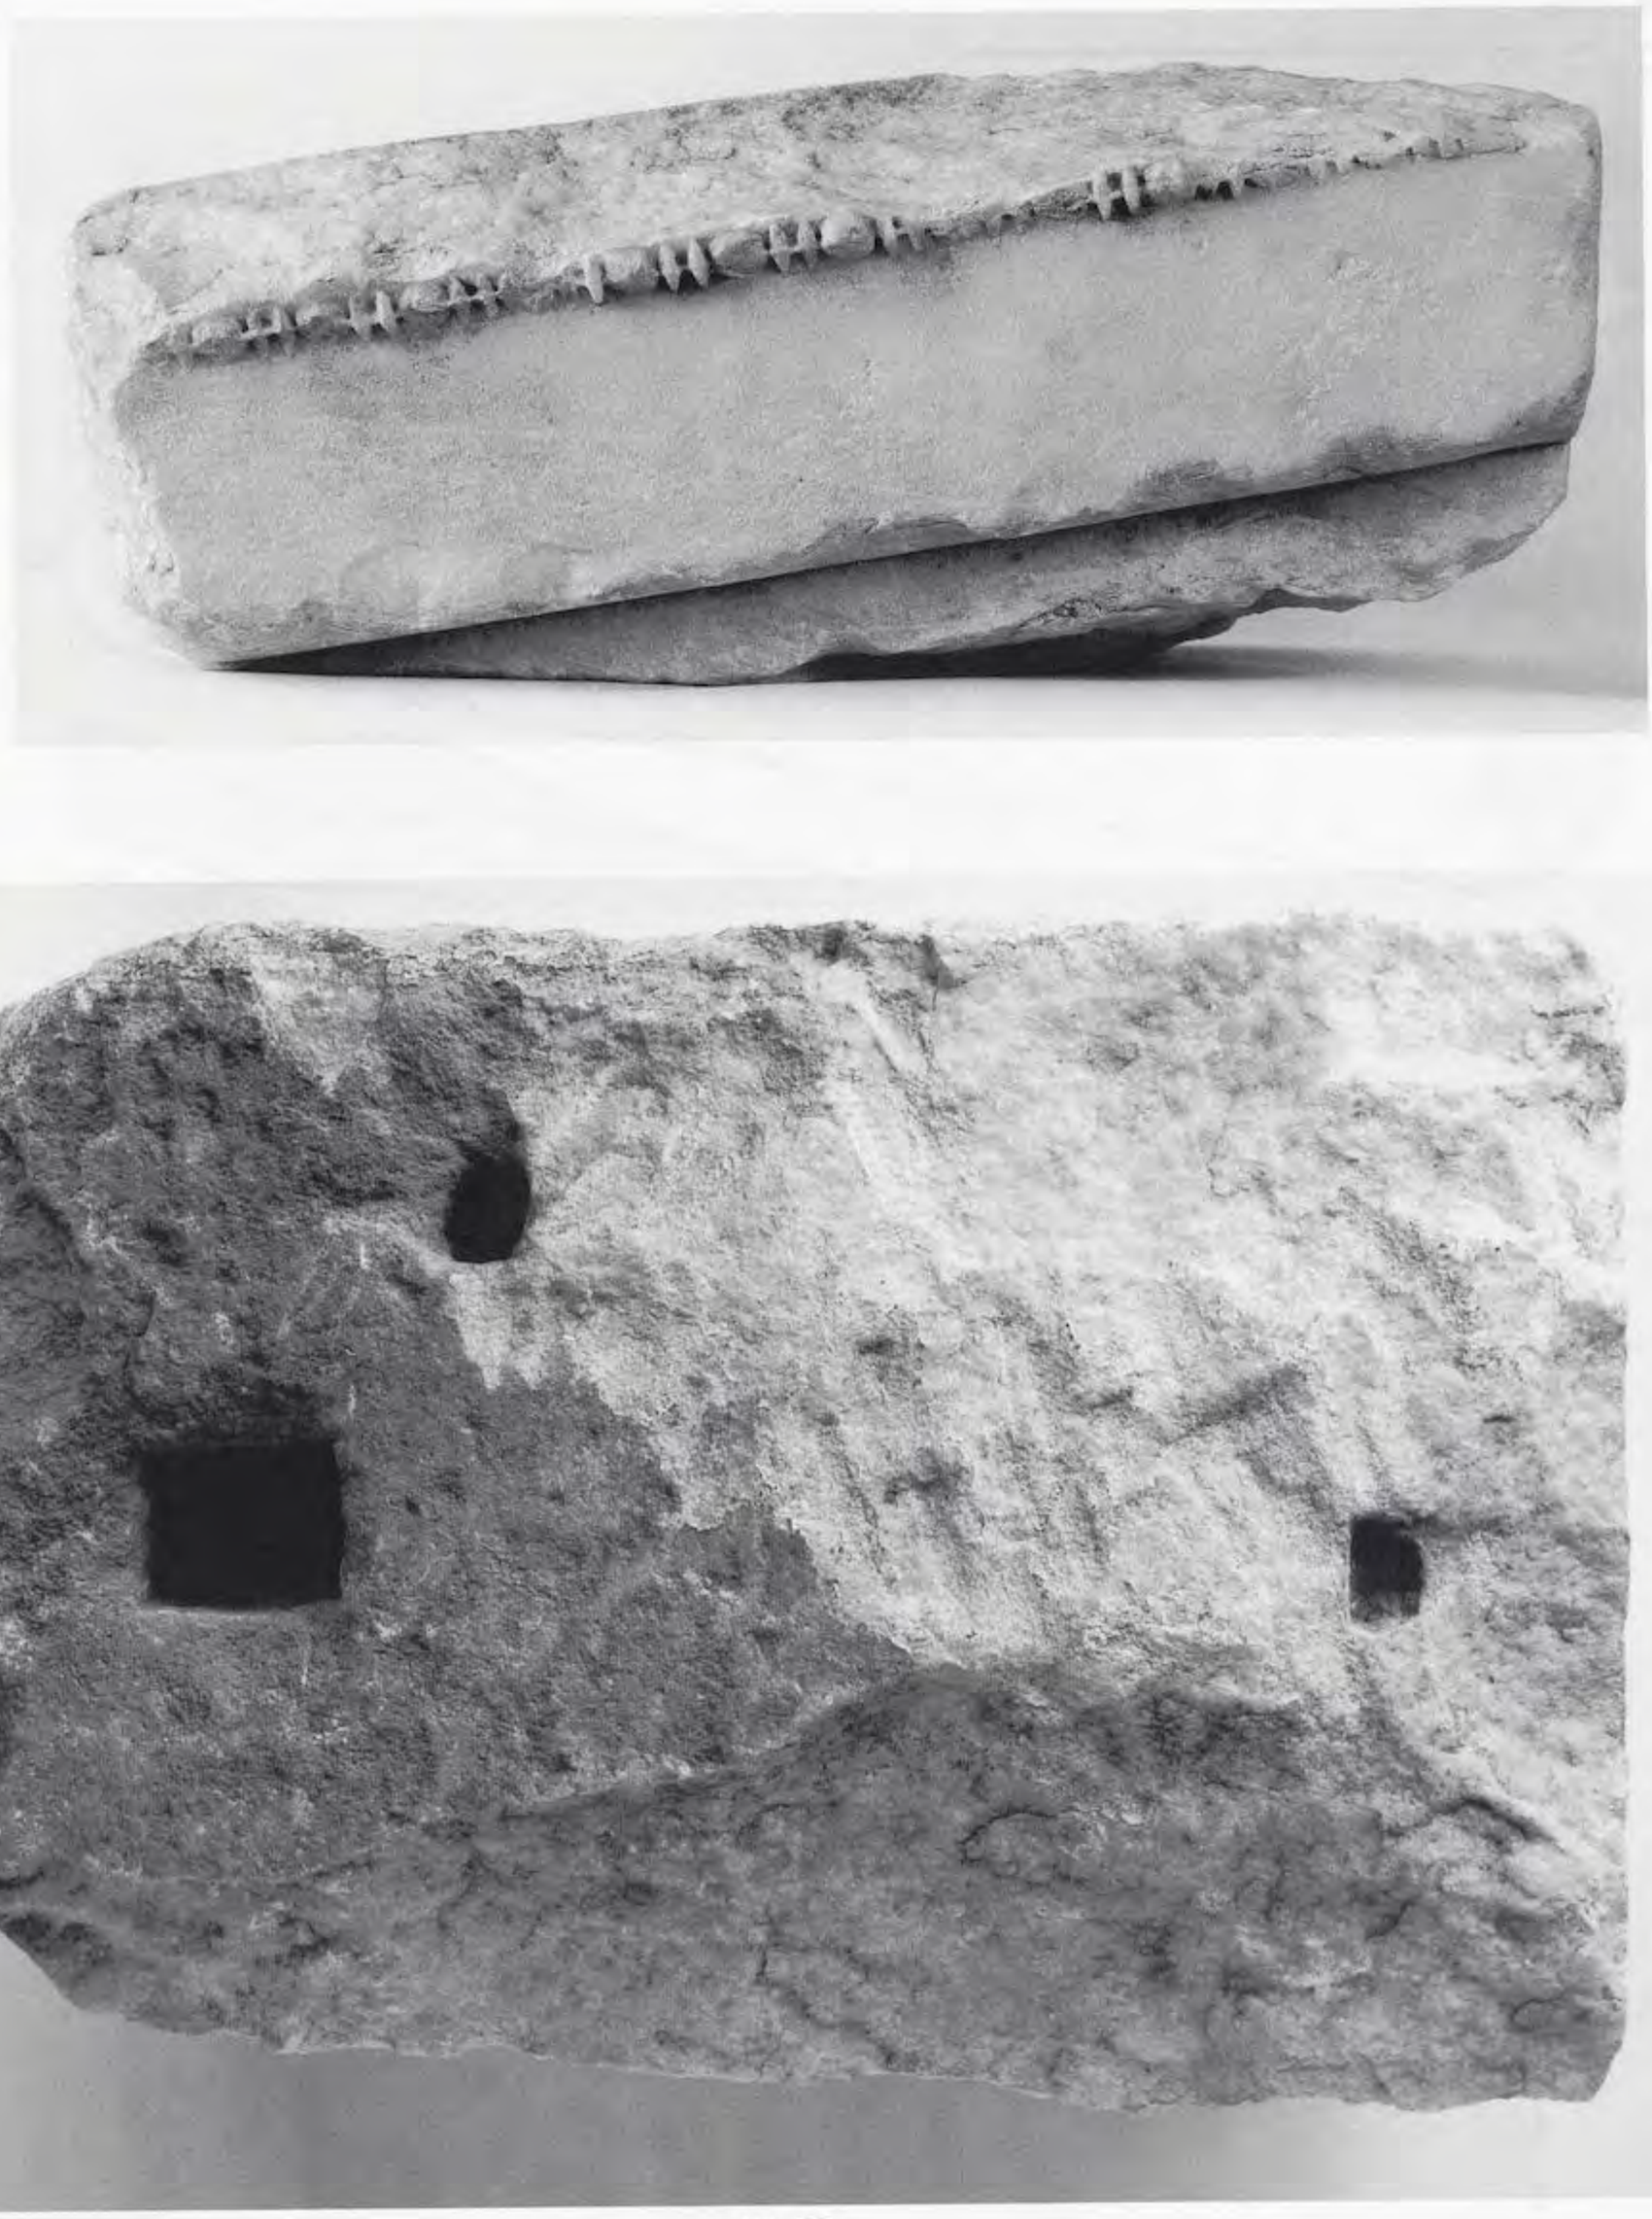


Abb. 357

UNIVERSITÄTS-
BIBLIOTHEK
HEIDELBERG
https://digi.ub.uni-heidelberg.de/diglit/fie_bd12_2tafeln/0206
© Universitätsbibliothek Heidelberg
gefördert durch die
DFG

Kat. Nr. 128 (St. J. 86/9)



Abb. 358

Kat. Nr. 126 + 128

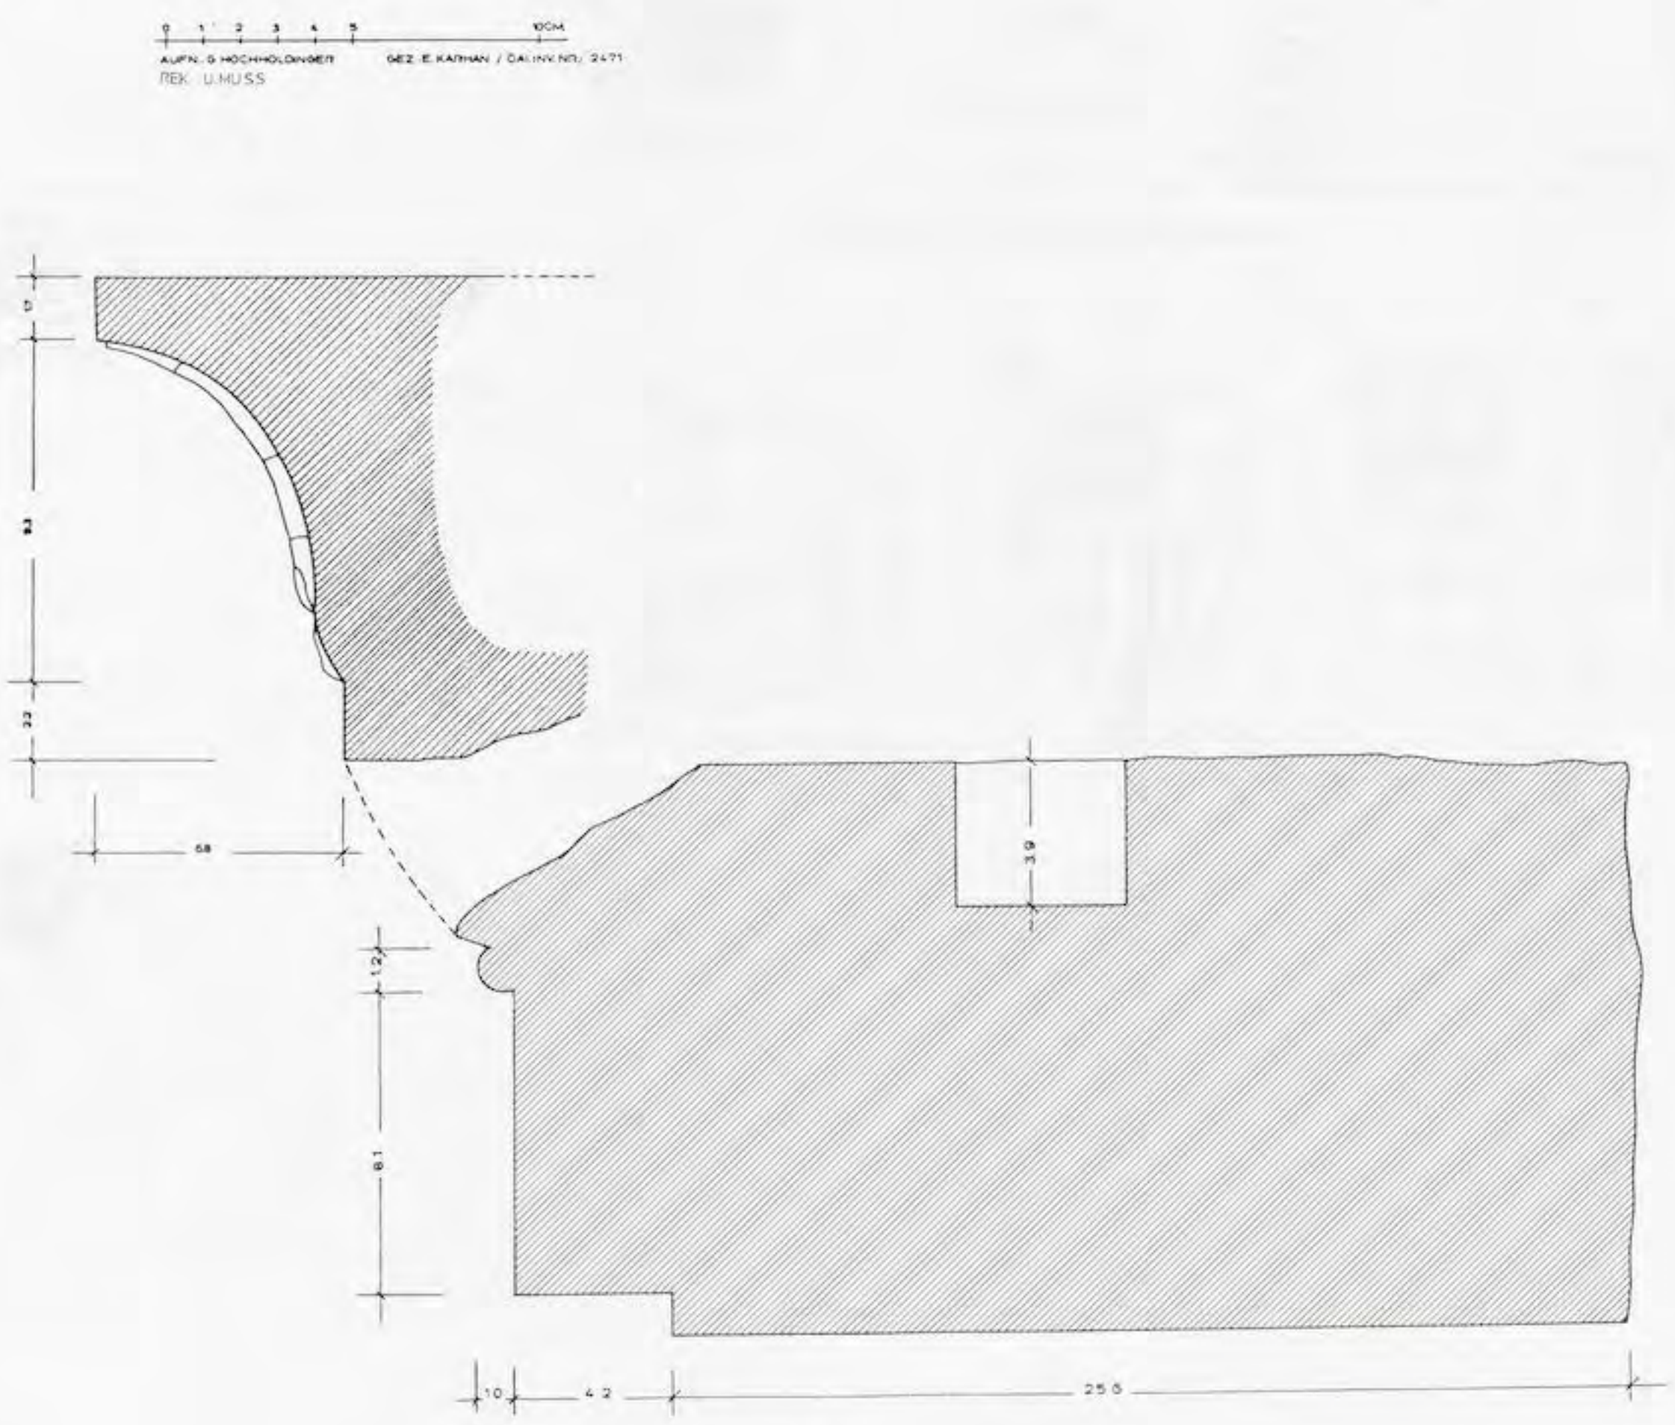


Abb. 359

UNIVERSITÄTS-
BIBLIOTHEK
HEIDELBERG
https://digi.ub.uni-heidelberg.de/diglit/fie_bd12_2tafeln/0207
© Universitätsbibliothek Heidelberg
gefördert durch die
DFG

ALTARPLASTIK – GRÖSSENVERHÄLTNISSE

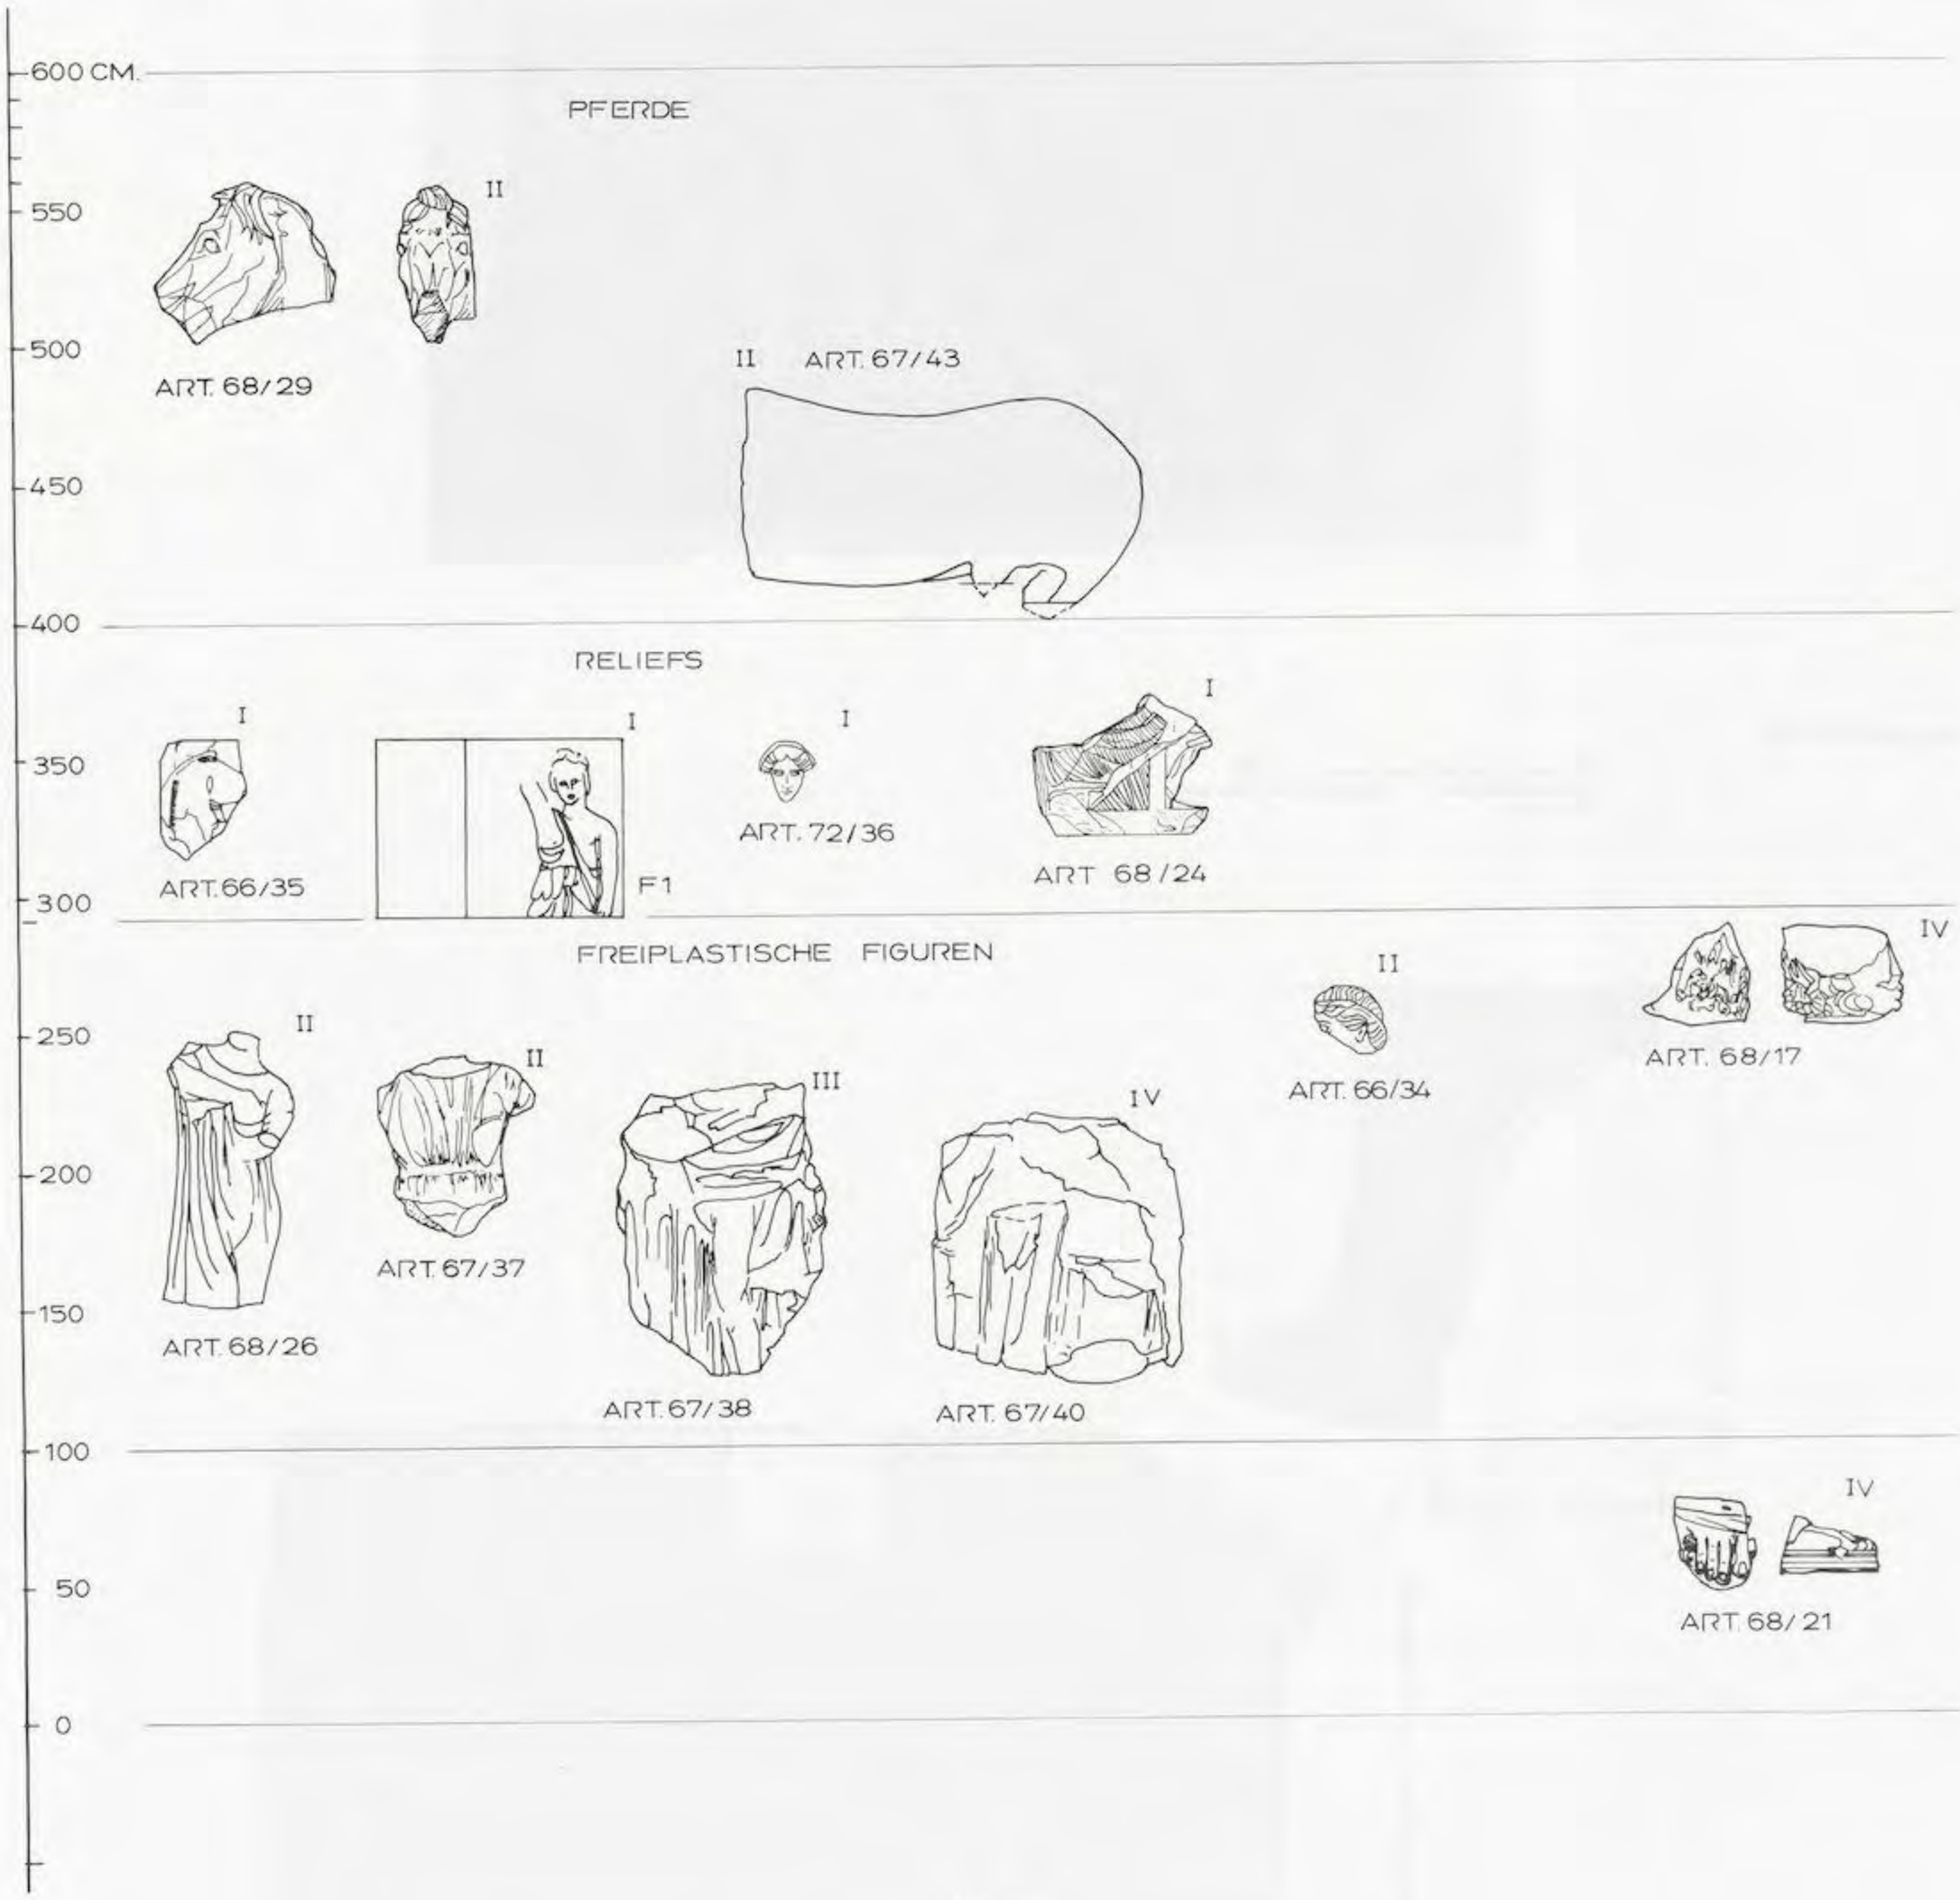


Abb. 360

UNIVERSITÄTS-
BIBLIOTHEK
HEIDELBERG
https://digi.ub.uni-heidelberg.de/diglit/fie_bd12_2tafeln/0208
© Universitätsbibliothek Heidelberg
gefördert durch die
DFG

Kat. Nr. 129 (F 1)



Abb. 361

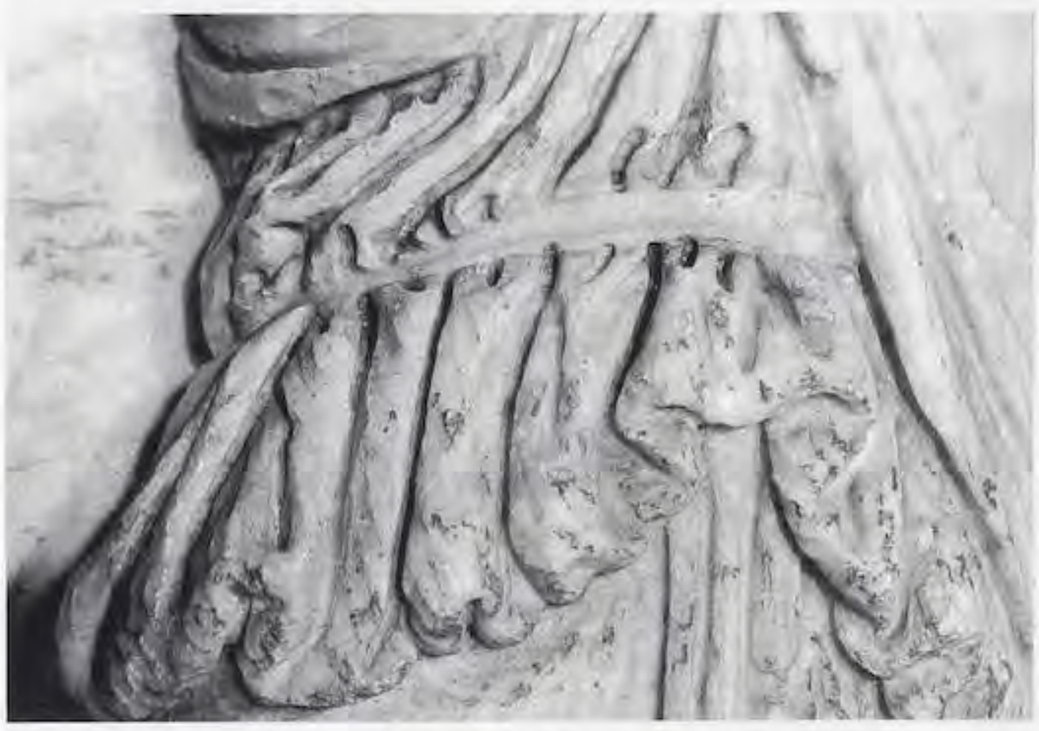


Abb. 362



Abb. 363

UNIVERSITÄTS-
BIBLIOTHEK
HEIDELBERG
https://digi.ub.uni-heidelberg.de/diglit/fie_bd12_2tafeln/0209
© Universitätsbibliothek Heidelberg
gefördert durch die
DFG

Kat. Nr. 129 (F1)



Abb. 364



Abb. 365



Abb. 366

UNIVERSITÄTS-
BIBLIOTHEK
HEIDELBERG
https://digi.ub.uni-heidelberg.de/diglit/fie_bd12_2tafeln/0210
© Universitätsbibliothek Heidelberg
gefördert durch die
DFG

Kat. Nr. 130 (BM, 72.6–3.32]

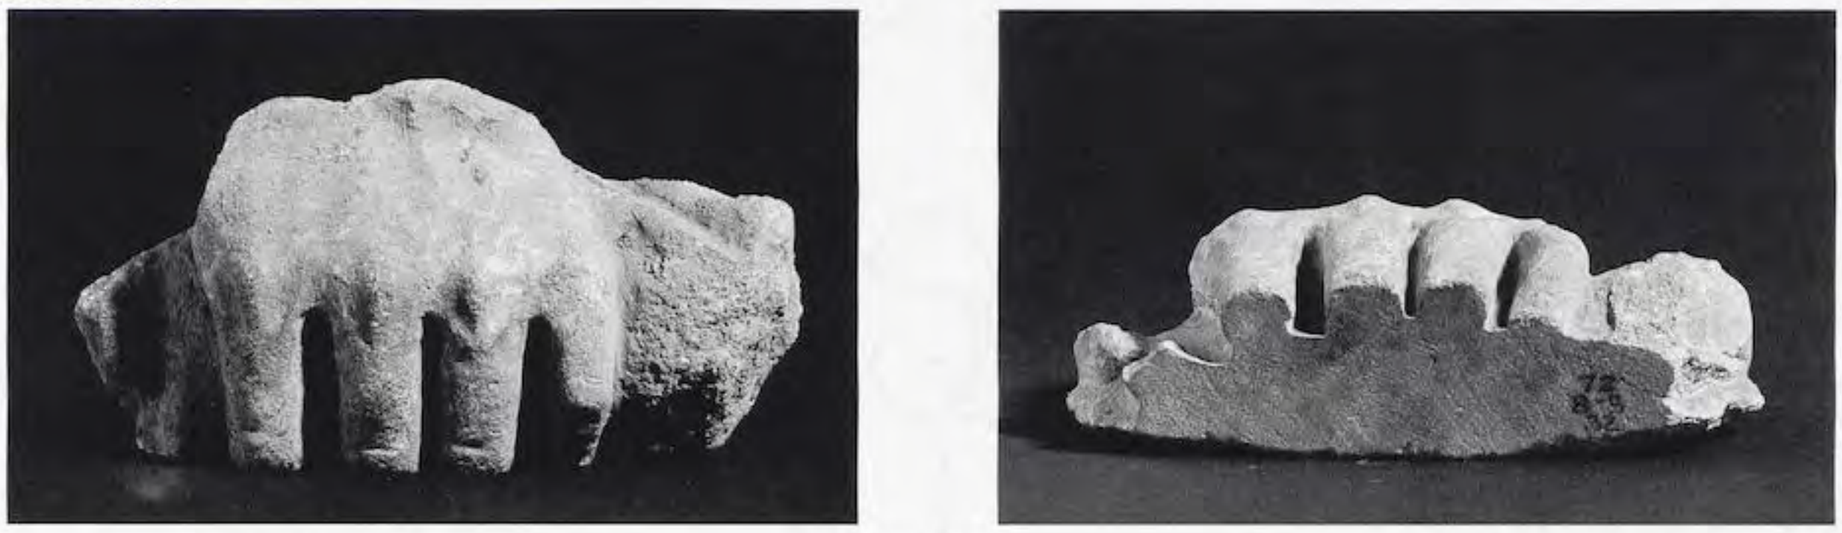


Abb. 367

Kat. Nr. 131 (Art. 66/35)

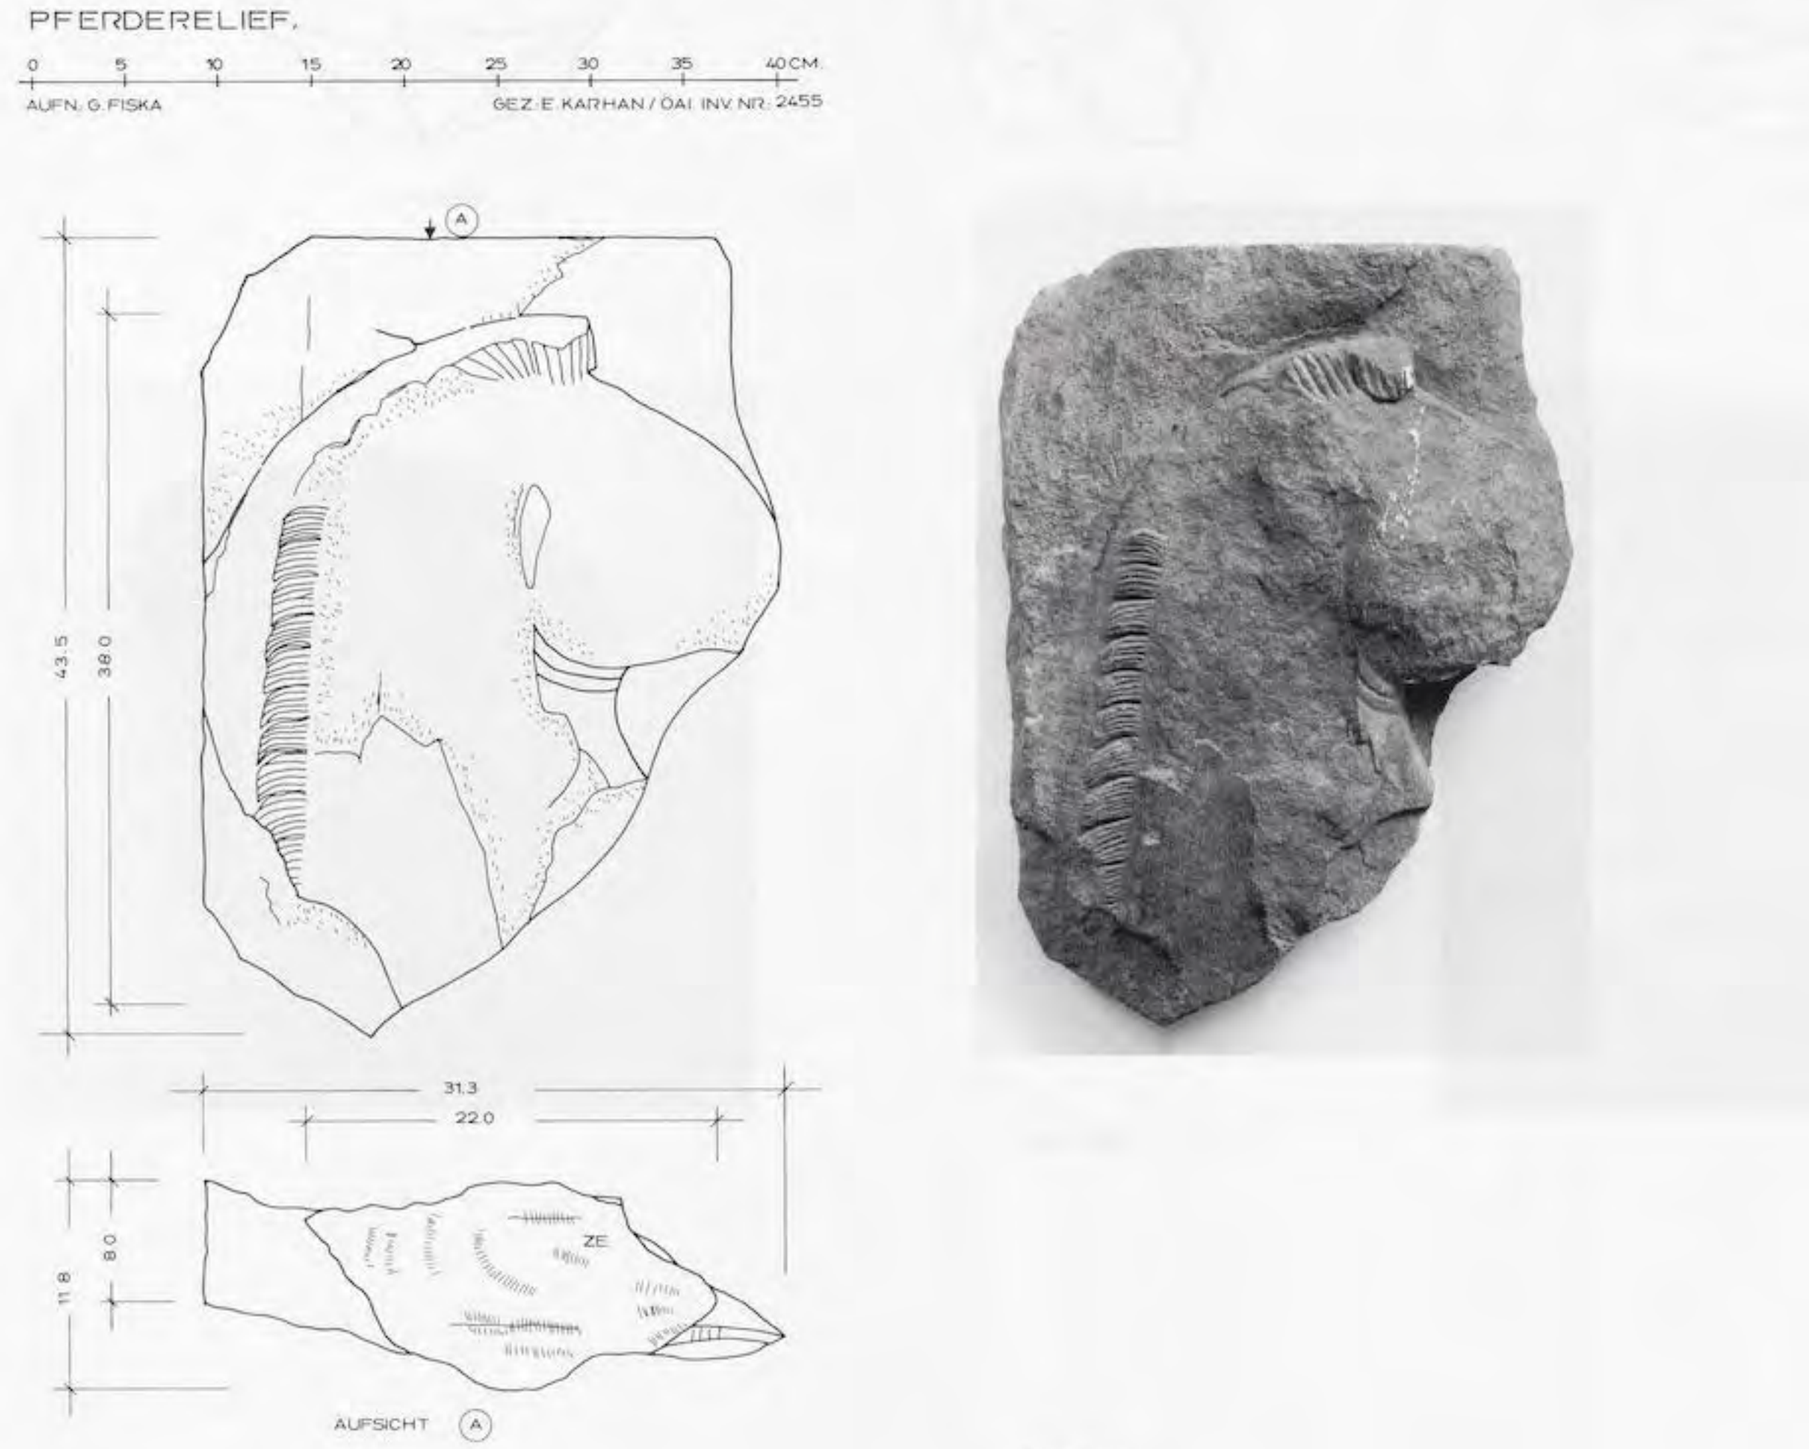


Abb. 368

UNIVERSITÄTS-
BIBLIOTHEK
HEIDELBERG
https://digi.ub.uni-heidelberg.de/diglit/fie_bd12_2tafeln/0211
© Universitätsbibliothek Heidelberg
gefördert durch die
DFG

Kat. Nr. 132 (Art. 67/37)

TORSO EINES WAGENLENKERS, ART. 67/37

0 10 20 30 40 50 60 70 80 90 100 CM.

AUFN.: G. FISKA

GEZ.: E. KARHAN / ÖAI. INV. NR. 2455



RS



LI. - SEITE



ANSICHT





Abb. 369

UNIVERSITÄTS-
BIBLIOTHEK
HEIDELBERG


https://digi.ub.uni-heidelberg.de/diglit/fie_bd12_2tafeln/0212


© Universitätsbibliothek Heidelberg

gefördert durch die
DFG

Kat. Nr. 133 (68/86)

TORSO EINER FRAU,
ART. 68/26

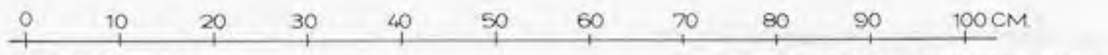

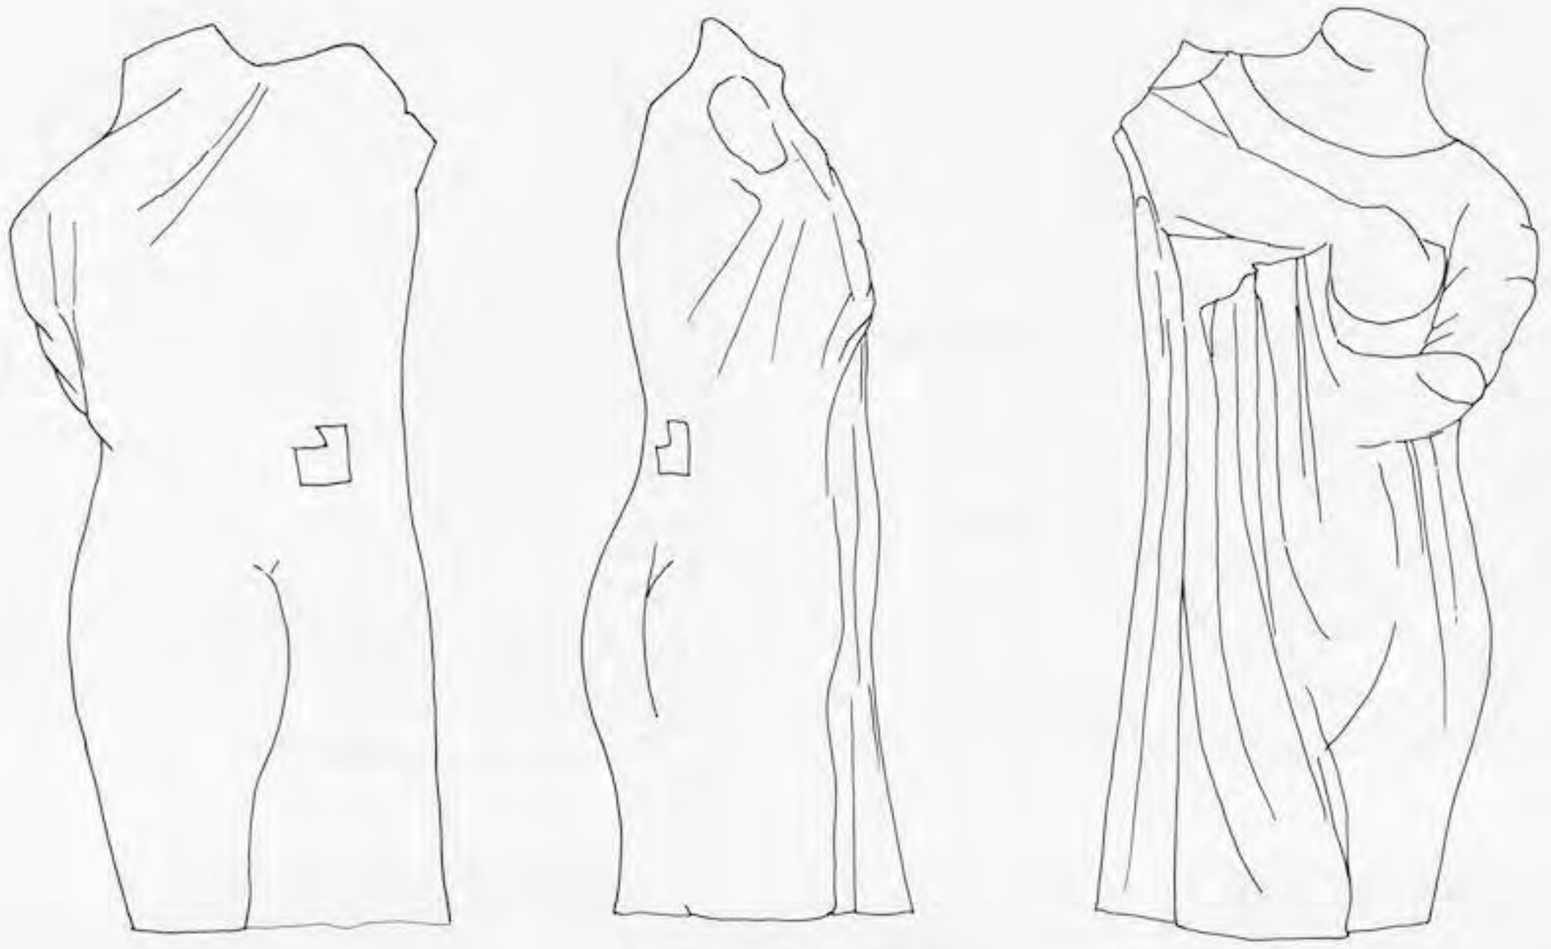

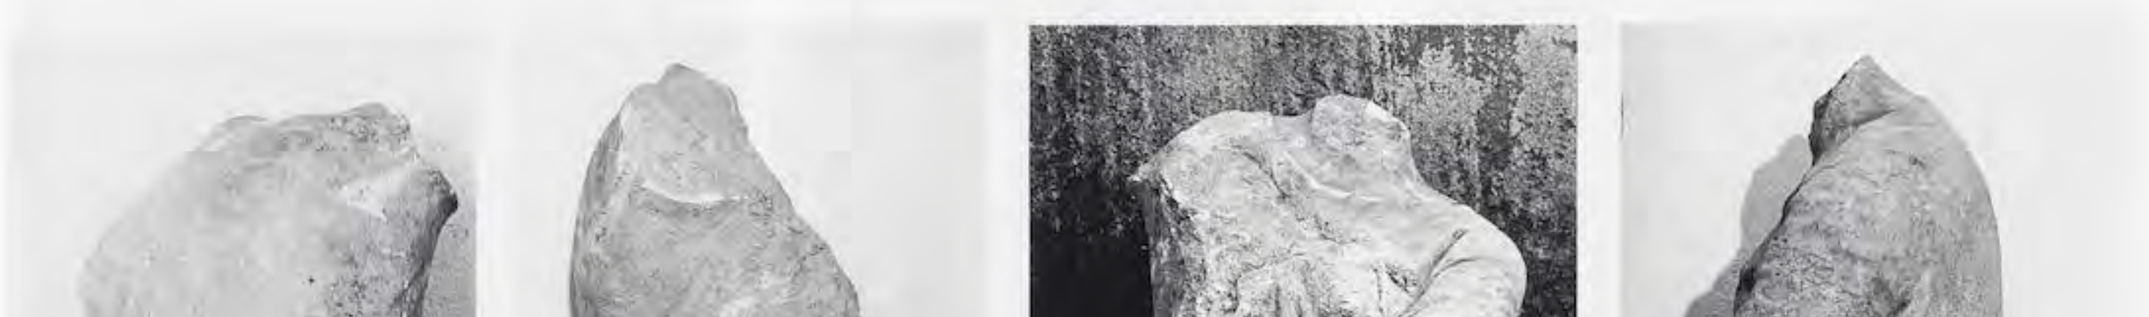


Abb. 370

UNIVERSITÄTS-
BIBLIOTHEK
HEIDELBERG
https://digi.ub.uni-heidelberg.de/diglit/fie_bd12_2tafeln/0213
© Universitätsbibliothek Heidelberg
gefördert durch die
DFG

Kat. Nr. 134

FRAGMENT EINER GEWANDSTATUE

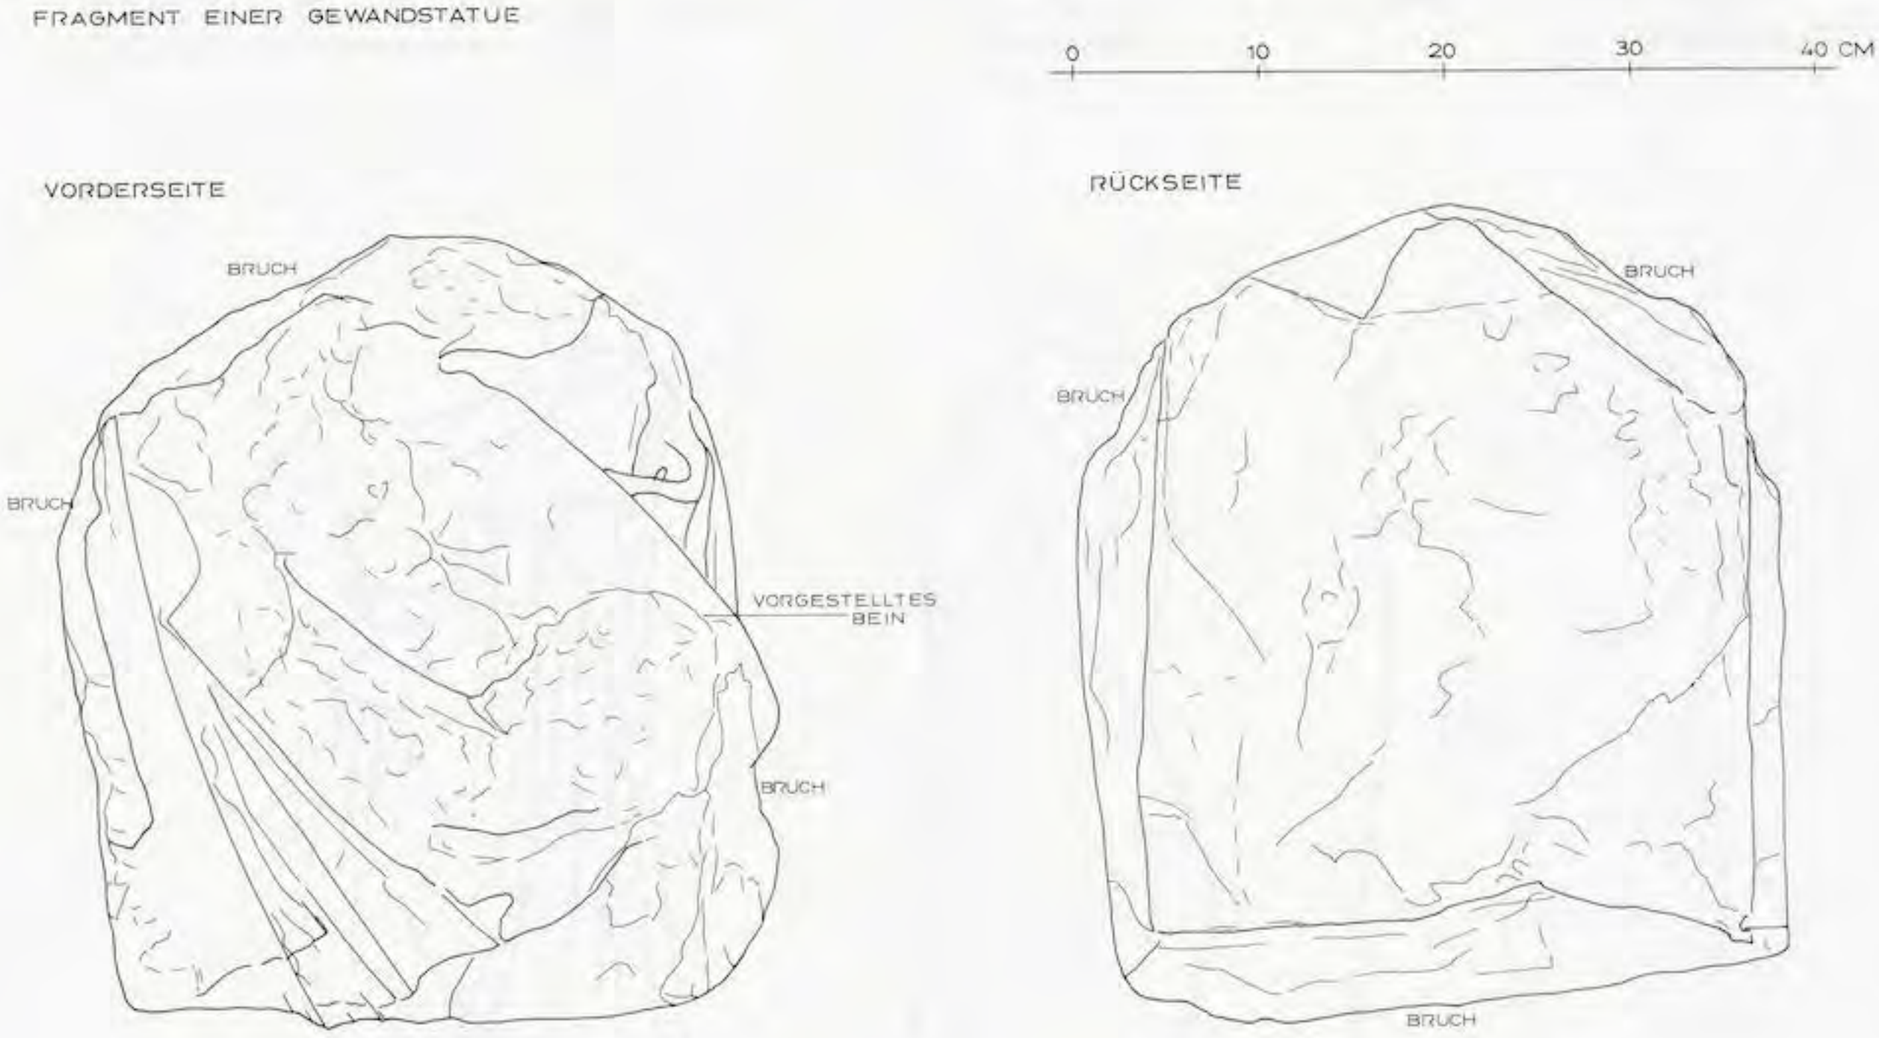


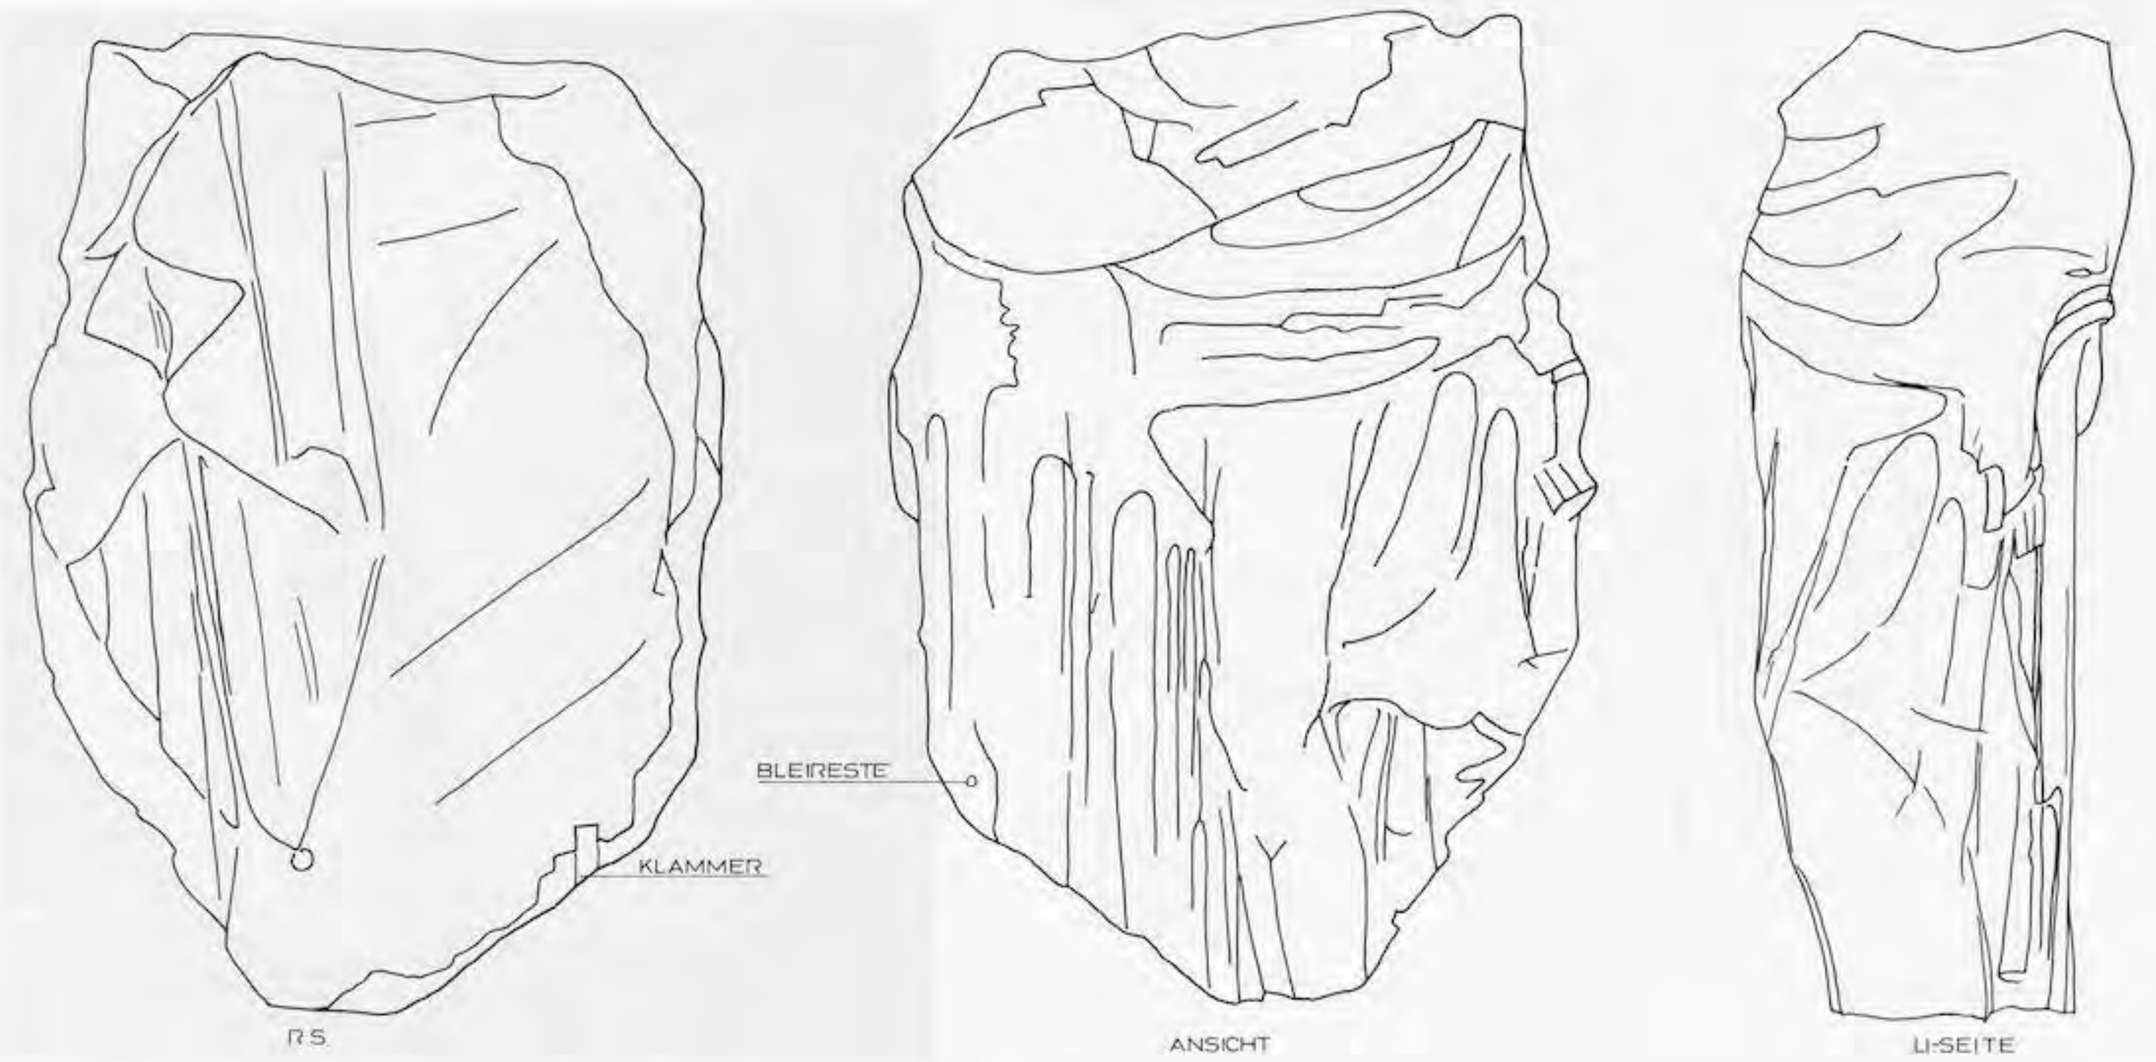


Abb. 371

UNIVERSITÄTS-
BIBLIOTHEK
HEIDELBERG
https://digi.ub.uni-heidelberg.de/diglit/fie_bd12_2tafeln/0214
© Universitätsbibliothek Heidelberg
gefördert durch die
DFG

Kat. Nr. 138 (Art. 67/38)

FRAGMENT EINER GEWANDSTATUE, ART.67/38



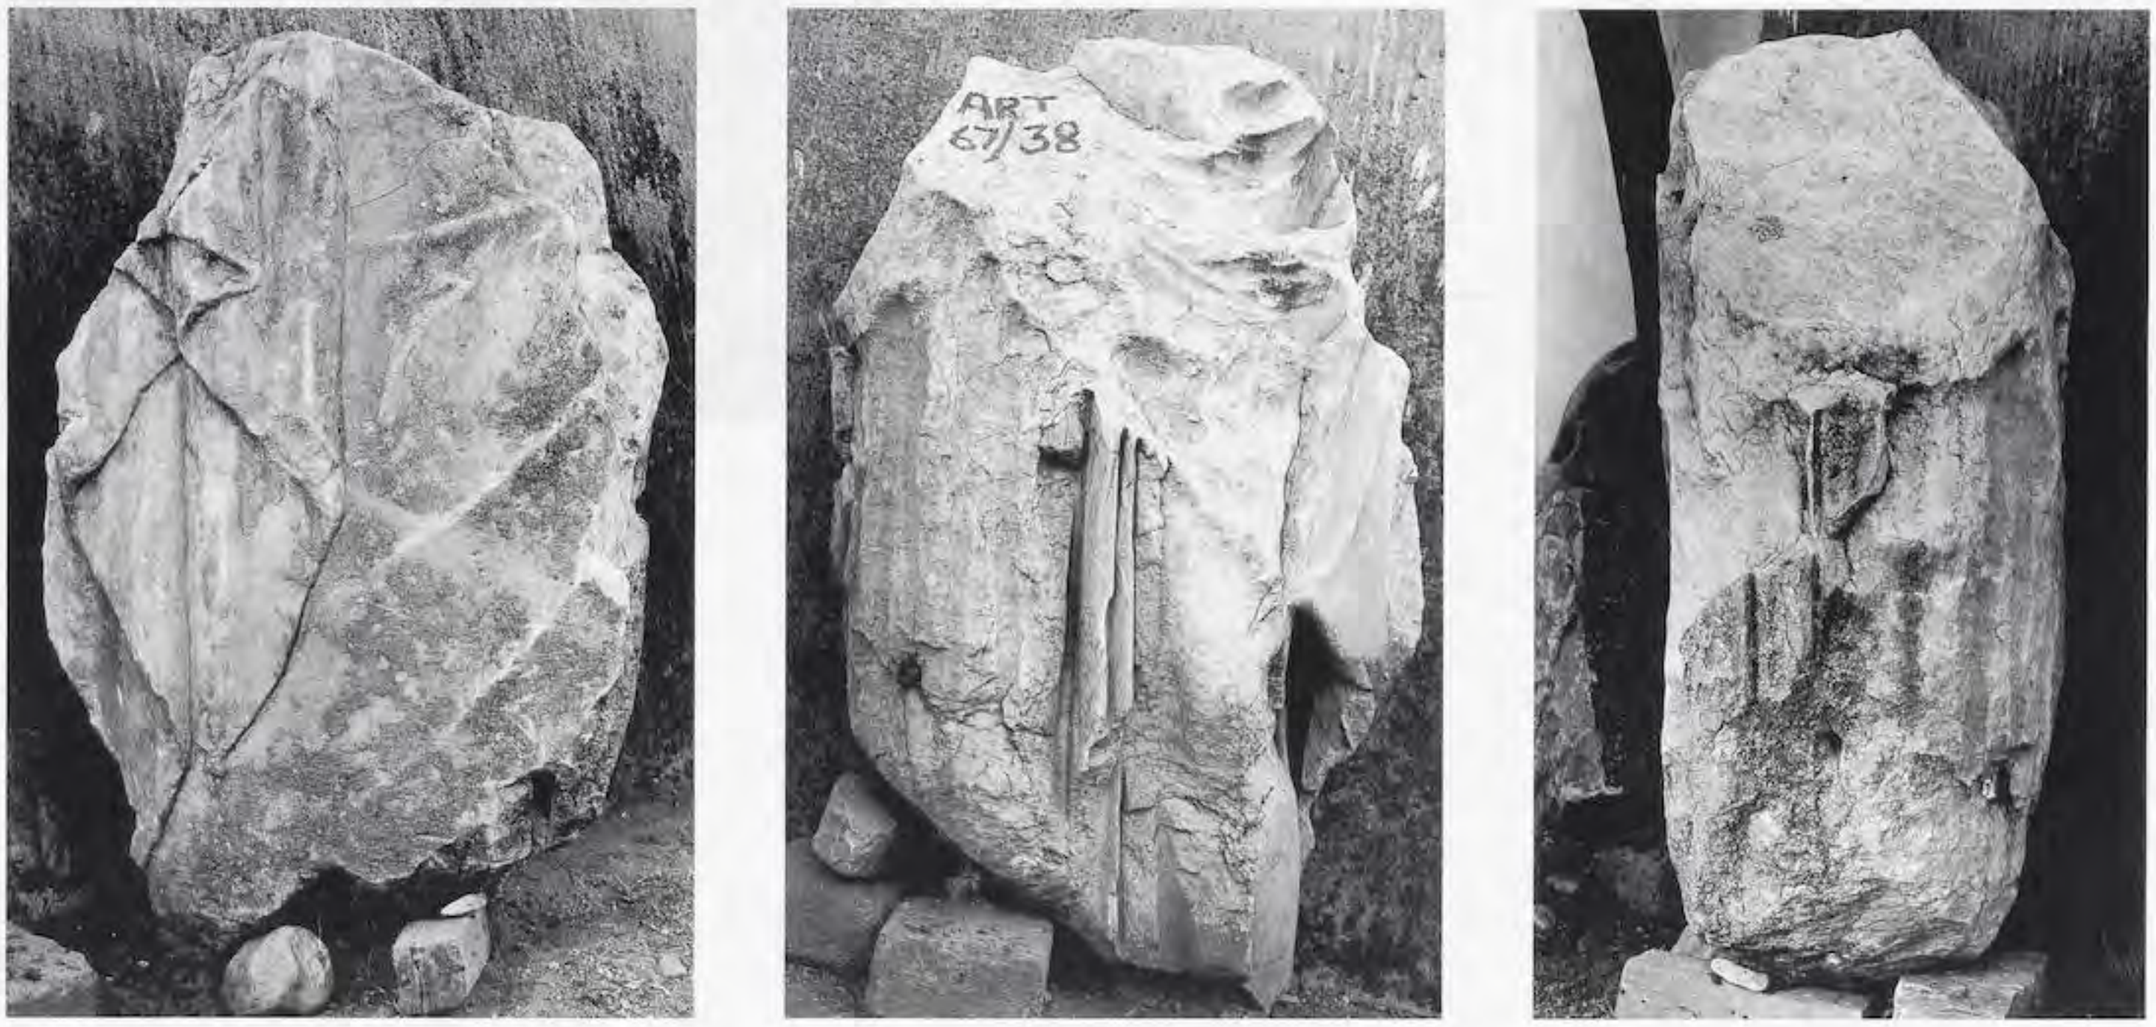


Abb. 372

UNIVERSITÄTS-
BIBLIOTHEK
HEIDELBERG
https://digi.ub.uni-heidelberg.de/diglit/fie_bd12_2tafeln/0215
© Universitätsbibliothek Heidelberg
gefördert durch die
DFG

Kat. Nr. 135 (Art. 67/40)



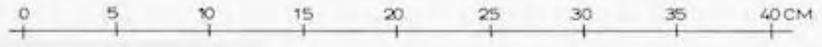


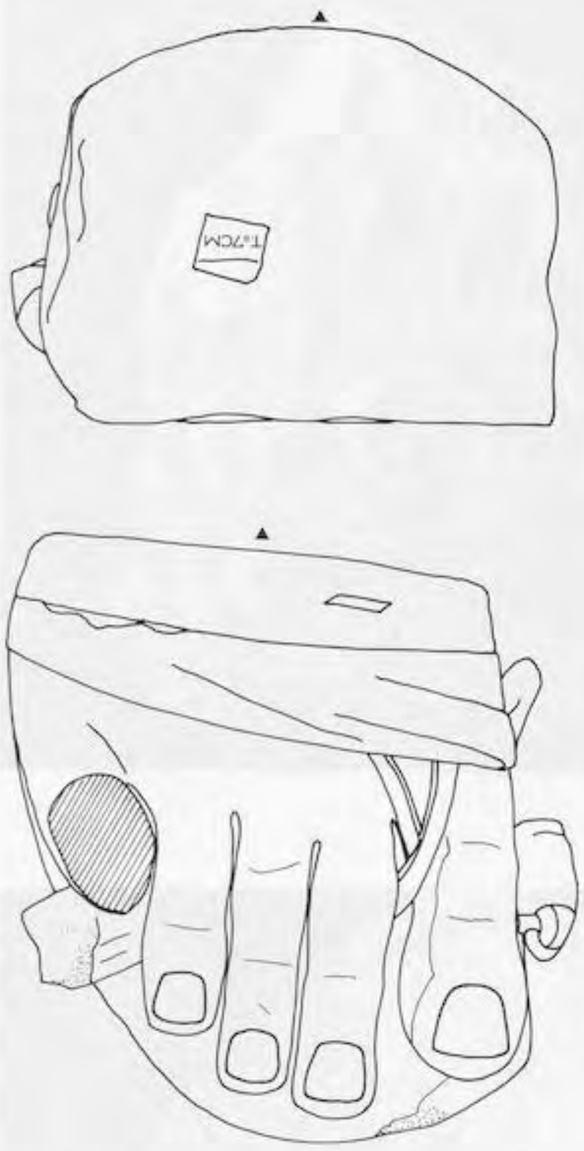


Abb. 373

UNIVERSITÄTS-
BIBLIOTHEK
HEIDELBERG
https://digi.ub.uni-heidelberg.de/diglit/fie_bd12_2tafeln/0216
© Universitätsbibliothek Heidelberg
gefördert durch die
DFG


Kat. Nr. 142 (Art. 68/21)









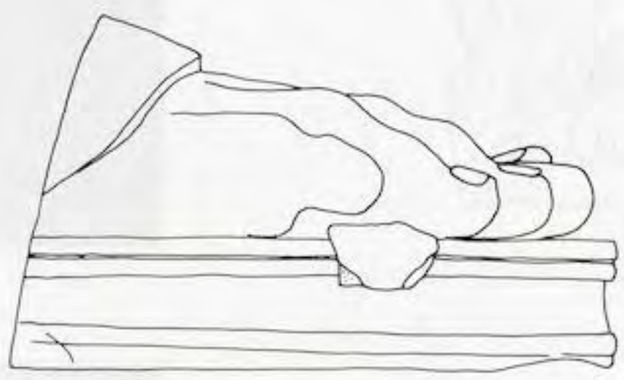

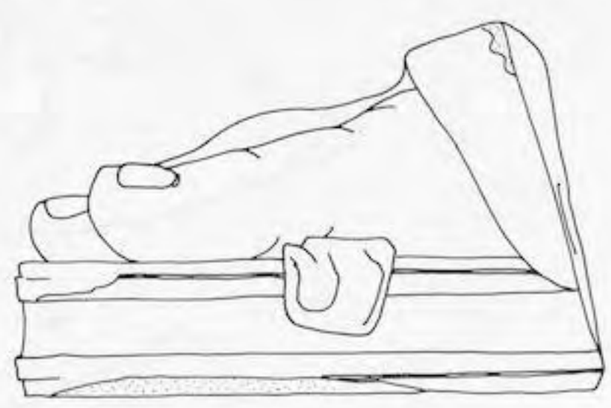








Abb. 374

UNIVERSITÄTS-
BIBLIOTHEK
HEIDELBERG
https://digi.ub.uni-heidelberg.de/diglit/fie_bd12_2tafeln/0217
© Universitätsbibliothek Heidelberg
gefördert durch die
DFG

Kat. Nr. 140 (Art. 68/17)

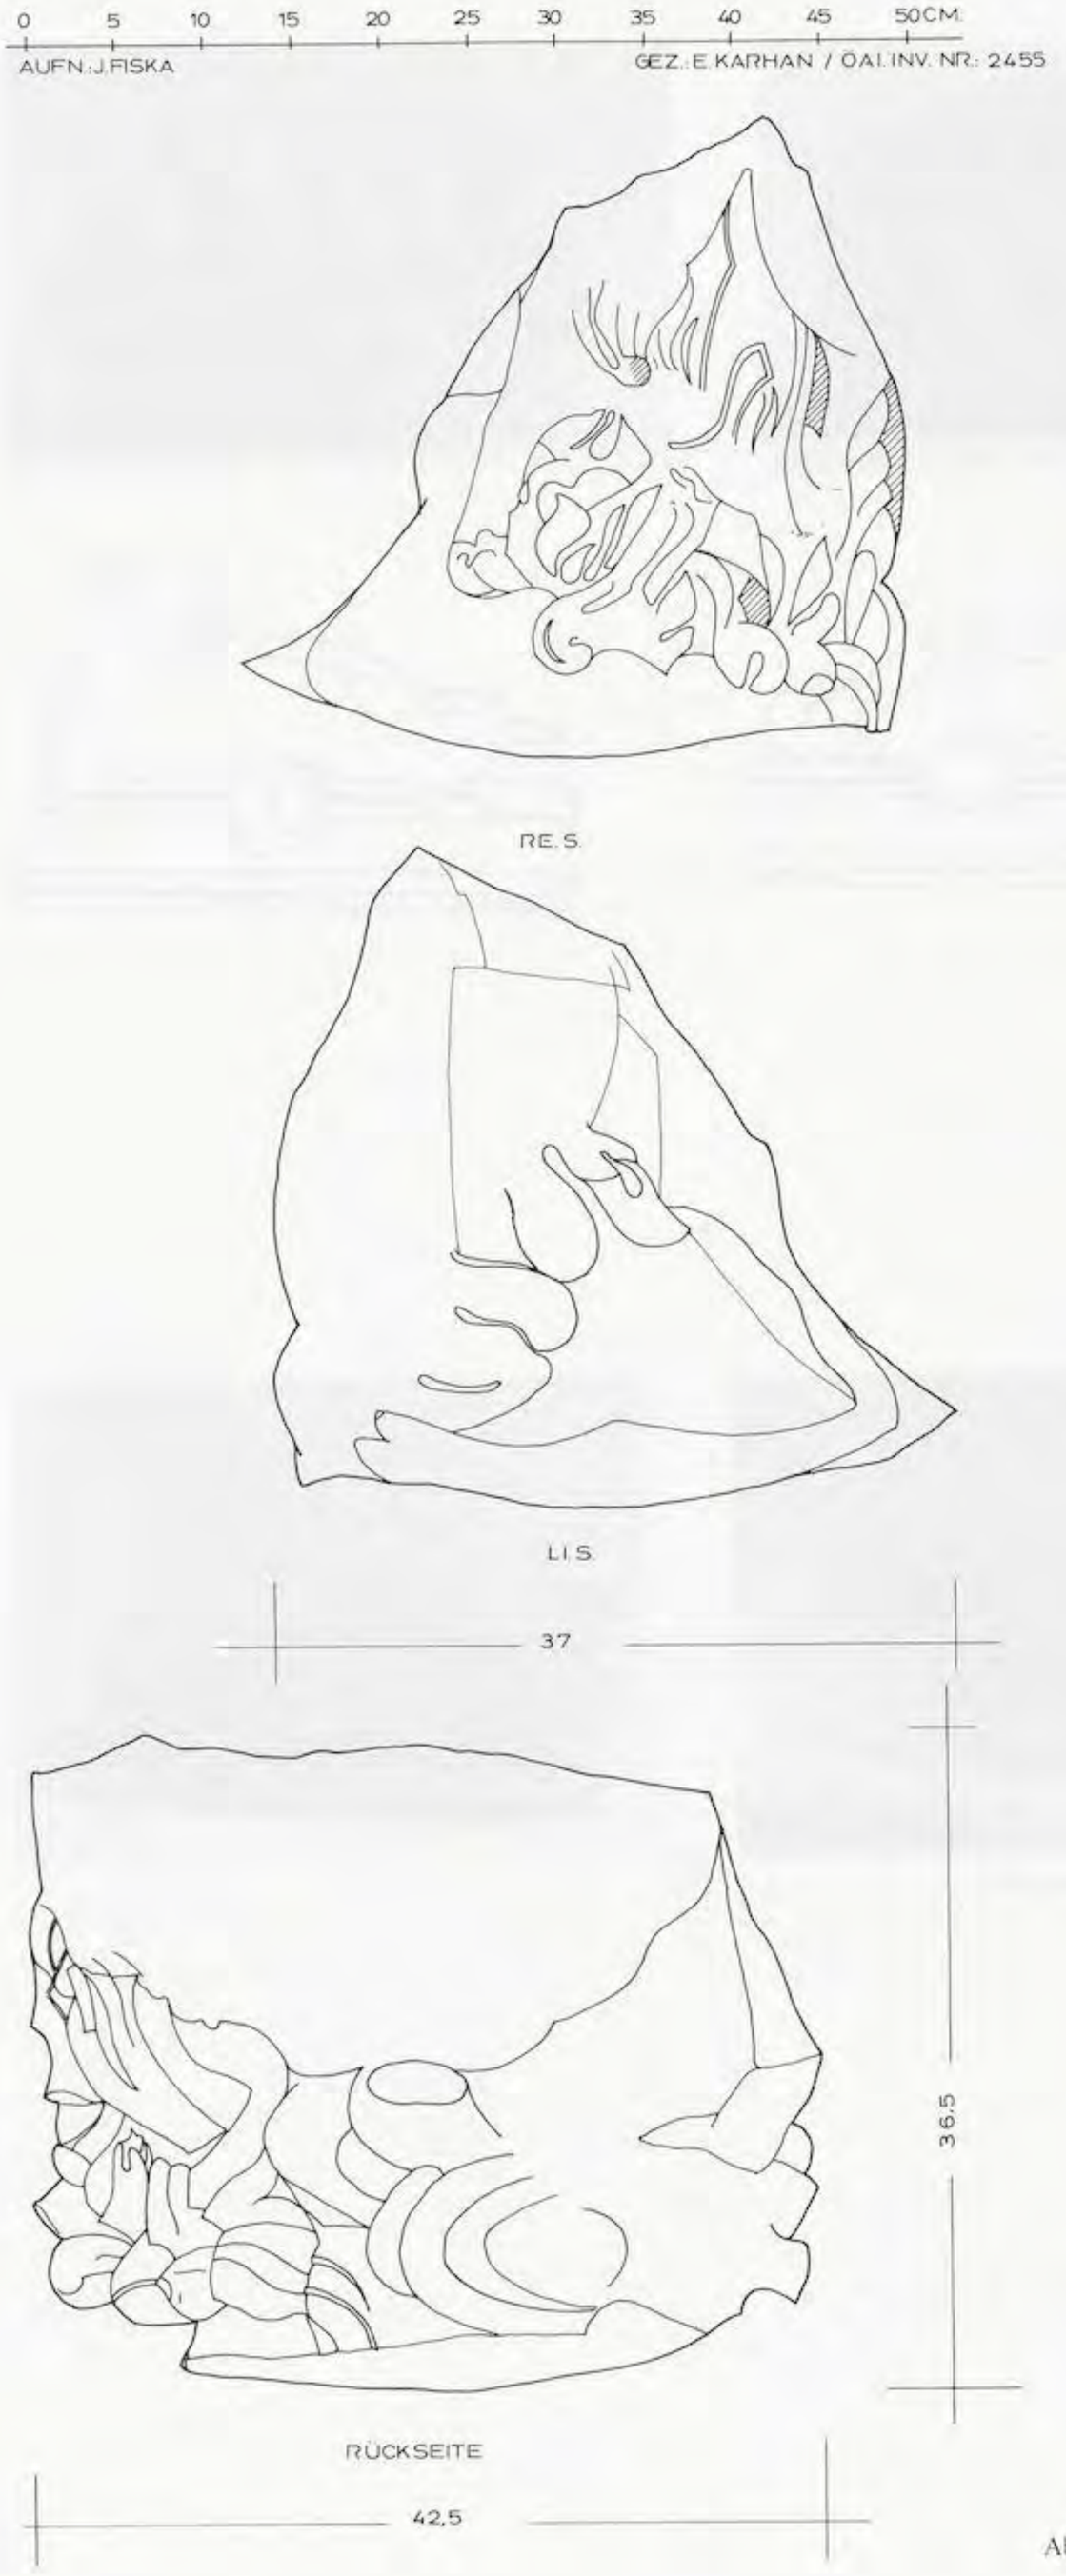








Abb. 375

UNIVERSITÄTS-
BIBLIOTHEK
HEIDELBERG
https://digi.ub.uni-heidelberg.de/diglit/fie_bd12_2tafeln/0218
© Universitätsbibliothek Heidelberg
gefördert durch die
DFG

Kat. Nr. 141 (Art. 68/24)

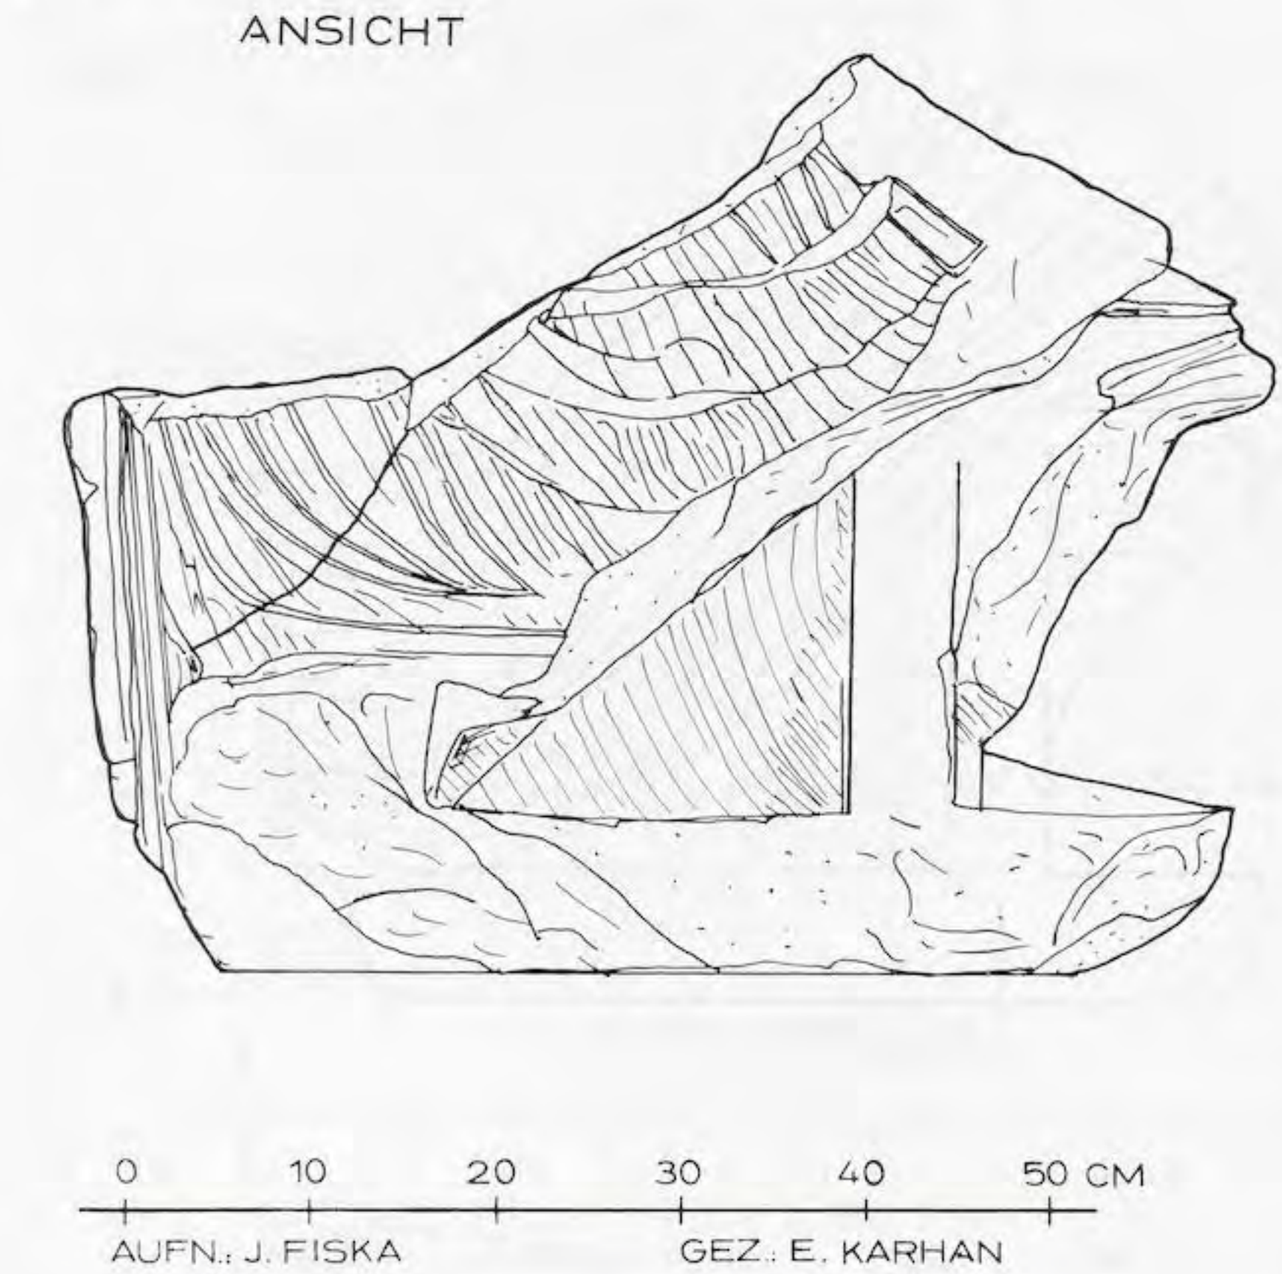






Abb. 376

UNIVERSITÄTS-
BIBLIOTHEK
HEIDELBERG
https://digi.ub.uni-heidelberg.de/diglit/fie_bd12_2tafeln/0219
© Universitätsbibliothek Heidelberg
gefördert durch die
DFG

Kat. Nr. 141 (Art. 68/24)

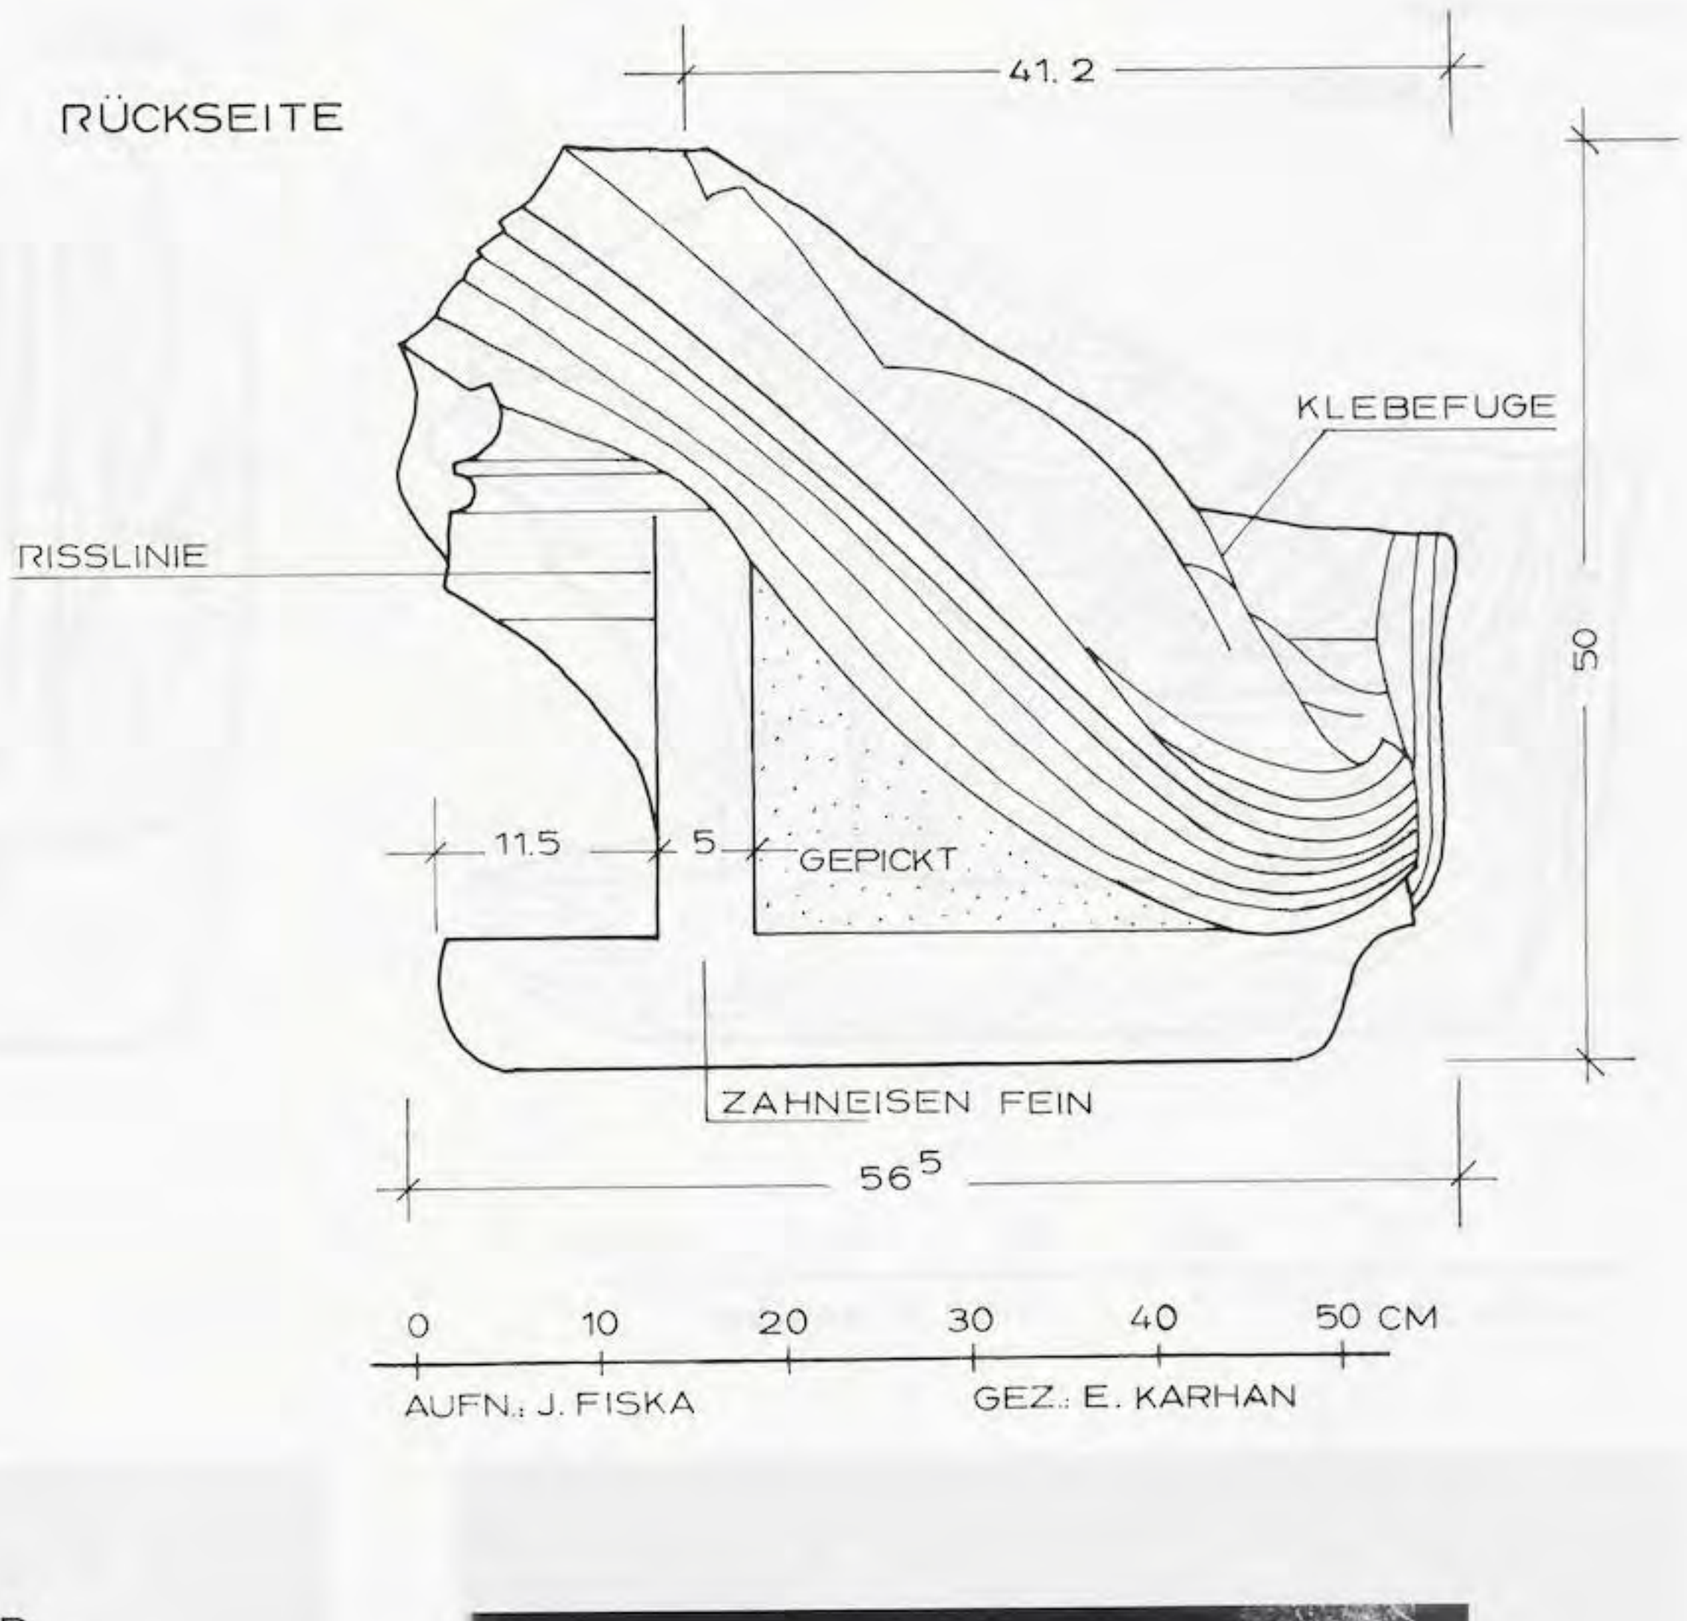








Abb. 377

UNIVERSITÄTS-
BIBLIOTHEK
HEIDELBERG
https://digi.ub.uni-heidelberg.de/diglit/fie_bd12_2tafeln/0220
© Universitätsbibliothek Heidelberg
gefördert durch die
DFG

Kat. Nr. 139 (Art. 72/K36)



Abb. 378

UNIVERSITÄTS-
BIBLIOTHEK
HEIDELBERG
https://digi.ub.uni-heidelberg.de/diglit/fie_bd12_2tafeln/0221
© Universitätsbibliothek Heidelberg
gefördert durch die
DFG

Kat. Nr. 139
ART 68/26

Kat. Nr. 138
ART. 67/38

Kat. Nr. 135
ART. 67/40

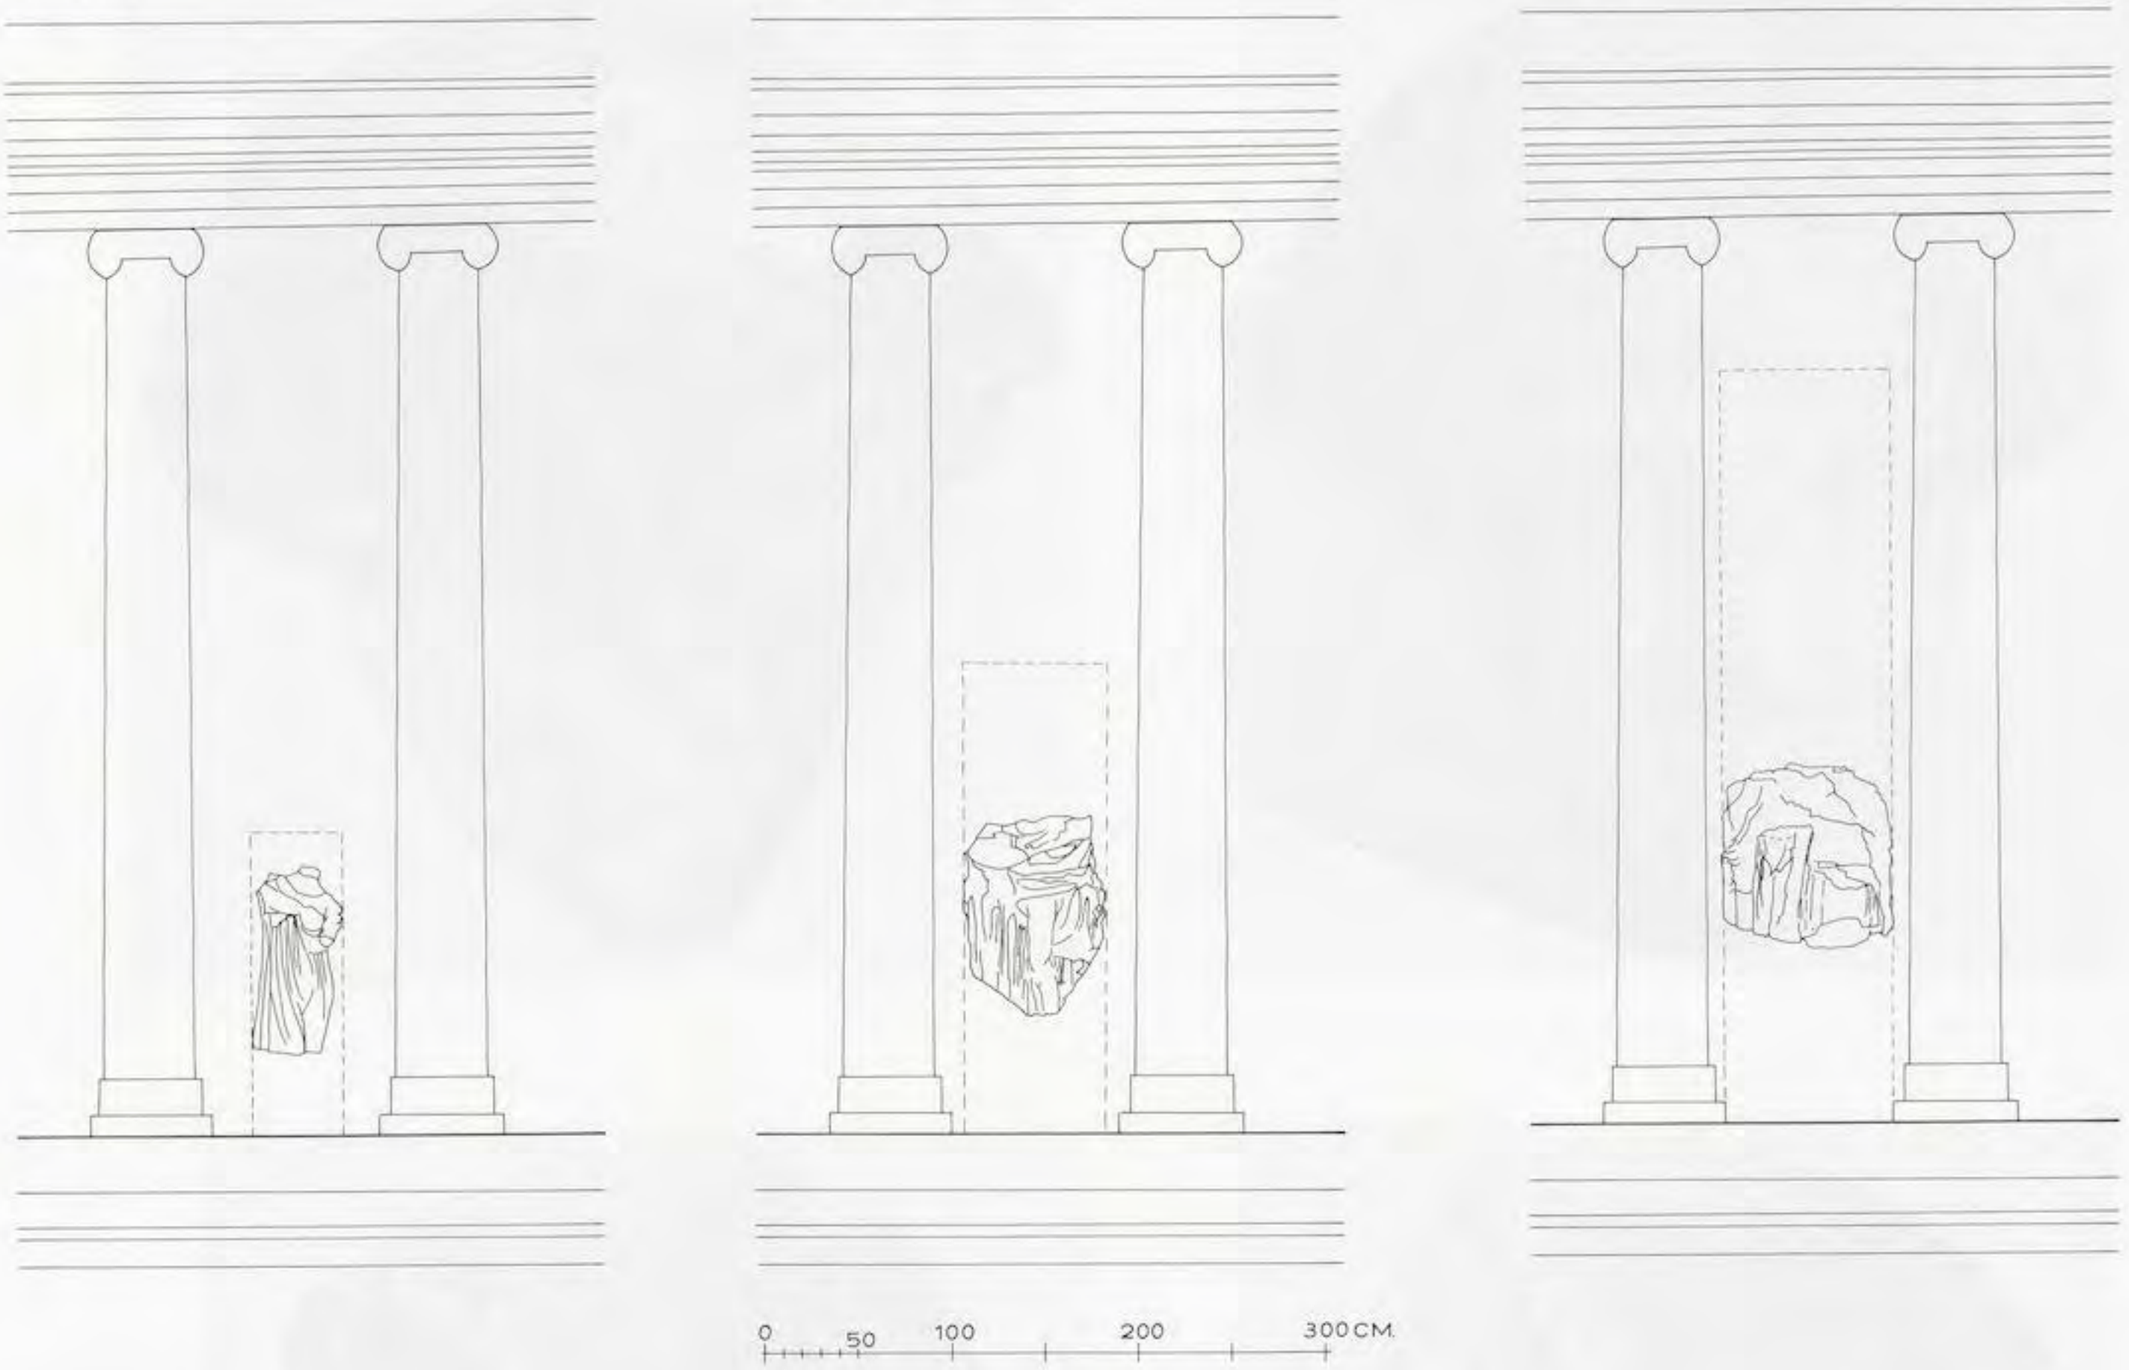


Abb. 379

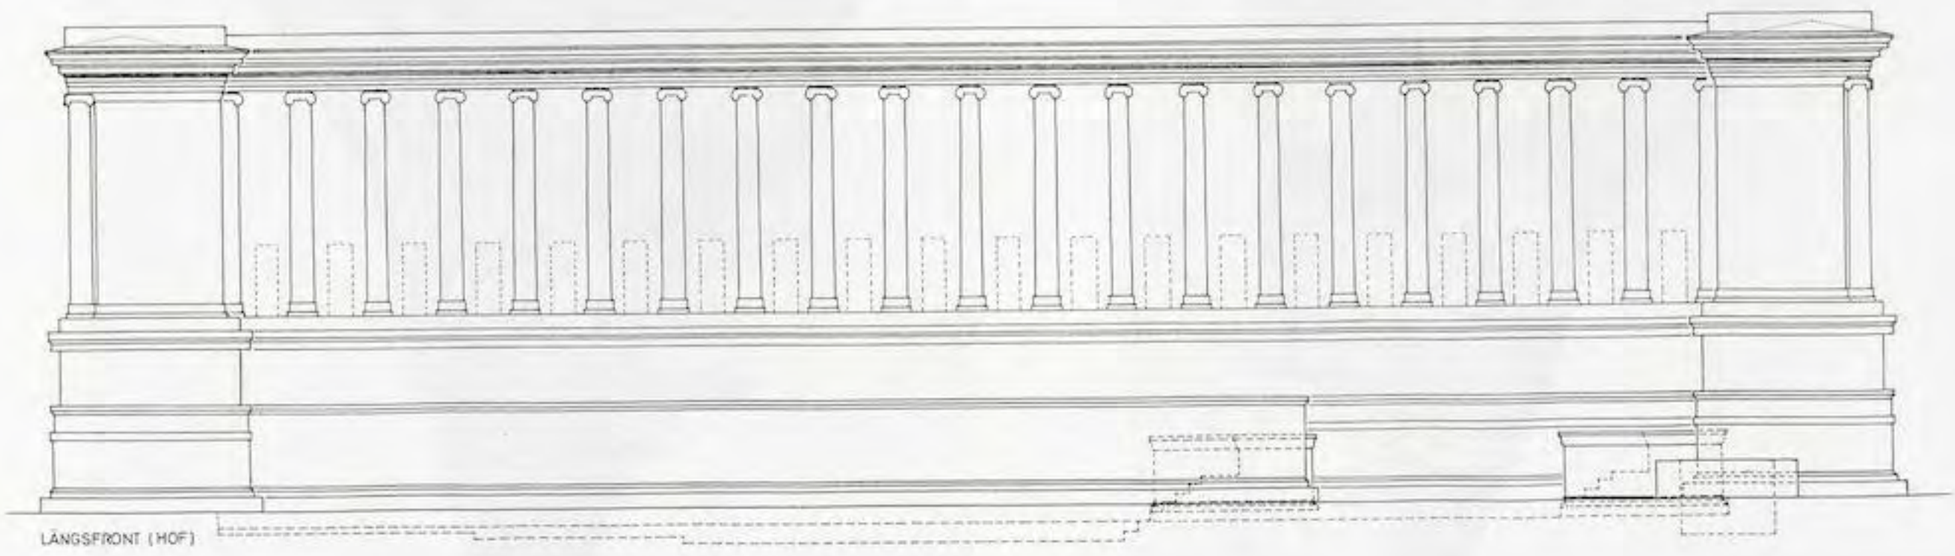


Abb. 380

UNIVERSITÄTS-
BIBLIOTHEK
HEIDELBERG
https://digi.ub.uni-heidelberg.de/diglit/fie_bd12_2tafeln/0222
© Universitätsbibliothek Heidelberg
gefördert durch die
DFG

PFERDEFRAGMENTE, ART.: 68/29 u. 67/43

Kat. Nr. 145 (Art. 68/29)



Kat. Nr. 146 (Art. 67/43)

Abb. 381



Abb. 382

UNIVERSITÄTS-
BIBLIOTHEK
HEIDELBERG
https://digi.ub.uni-heidelberg.de/diglit/fie_bd12_2tafeln/0223
© Universitätsbibliothek Heidelberg
gefördert durch die
DFG

Kat. Nr. 145 + 146



Abb. 381





Abb. 383

UNIVERSITÄTS-
BIBLIOTHEK
HEIDELBERG
https://digi.ub.uni-heidelberg.de/diglit/fie_bd12_2tafeln/0224
© Universitätsbibliothek Heidelberg
gefördert durch die
DFG

Kat. Nr. 145 (Art. 68/29)



Abb. 384

UNIVERSITÄTS-
BIBLIOTHEK
HEIDELBERG
https://digi.ub.uni-heidelberg.de/diglit/fie_bd12_2tafeln/0225
© Universitätsbibliothek Heidelberg
gefördert durch die
DFG

Kat. Nr. 145 (Art. 68/29)



Abb. 385

UNIVERSITÄTS-
BIBLIOTHEK
HEIDELBERG
https://digi.ub.uni-heidelberg.de/diglit/fie_bd12_2tafeln/0226
© Universitätsbibliothek Heidelberg
gefördert durch die
DFG

Kat. Nr. 147 (Art. 68/12)









Abb. 386

UNIVERSITÄTS-
BIBLIOTHEK
HEIDELBERG

https://digi.ub.uni-heidelberg.de/diglit/fie_bd12_2tafeln/0227

© Universitätsbibliothek Heidelberg

gefördert durch die
DFG

Kat. Nr. 148 (Art. 67/36)



Abb. 387

Kat. Nr. 148 (Art. 67/30)



Abb. 388

UNIVERSITÄTS-
BIBLIOTHEK
HEIDELBERG
https://digi.ub.uni-heidelberg.de/diglit/fie_bd12_2tafeln/0228
© Universitätsbibliothek Heidelberg
gefördert durch die
DFG

Kat. Nr. 150 (Art. 67/45)



Abb. 389

Kat. Nr. 151 (Art. 70/K3)



Abb. 390

UNIVERSITÄTS-
BIBLIOTHEK
HEIDELBERG
https://digi.ub.uni-heidelberg.de/diglit/fie_bd12_2tafeln/0229
© Universitätsbibliothek Heidelberg
gefördert durch die
DFG

Kat. Nr. 152 (Art. 68/25)



Kat. Nr. 153 (Art. 68/11)



Abb. 391





Abb. 392

UNIVERSITÄTS-
BIBLIOTHEK
HEIDELBERG
https://digi.ub.uni-heidelberg.de/diglit/fie_bd12_2tafeln/0230
© Universitätsbibliothek Heidelberg
gefördert durch die
DFG

Kat. Nr. 155
(Art. 67/34)





Abb. 393

Kat. Nr. 156





Kat. Nr. 157
(Art. 77/o. Nr.)



Abb. 394



Abb. 395

Kat. Nr. 154 (Art. 68/27)



Abb. 396

UNIVERSITÄTS-
BIBLIOTHEK
HEIDELBERG
https://digi.ub.uni-heidelberg.de/diglit/fie_bd12_2tafeln/0231
© Universitätsbibliothek Heidelberg
gefördert durch die
DFG

Kat. Nr. 158 (Art. 87/K227)

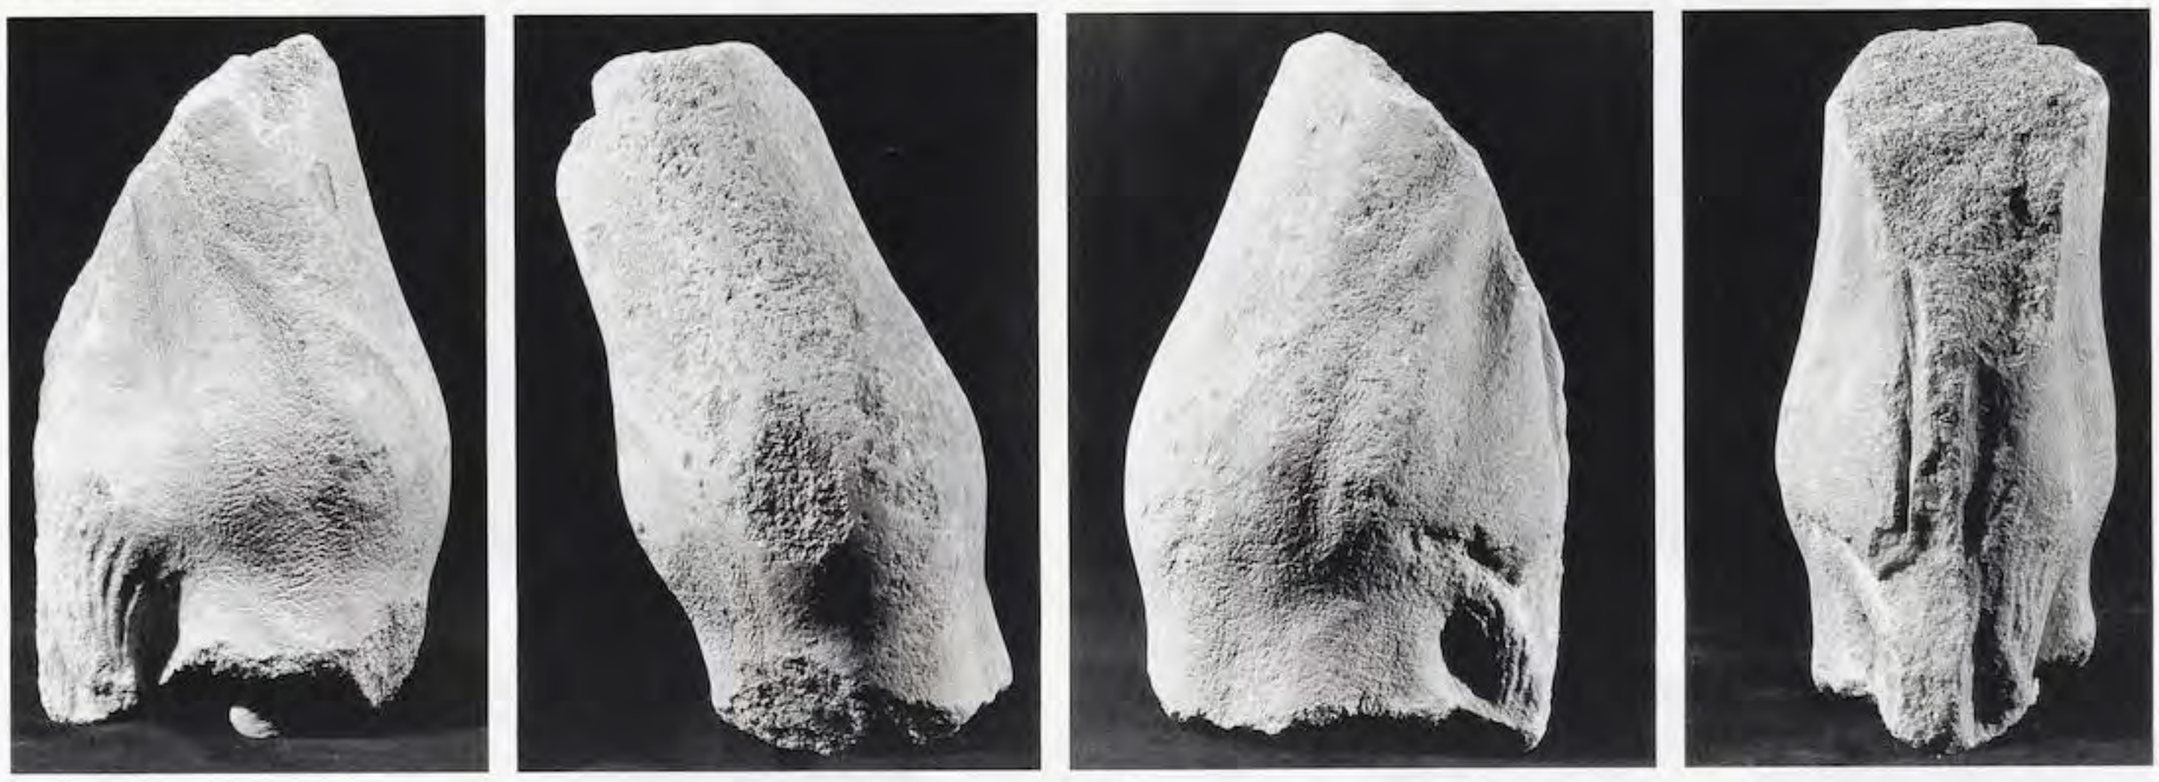


Abb. 397

Kat. Nr. 160 (Art. 89/K57)

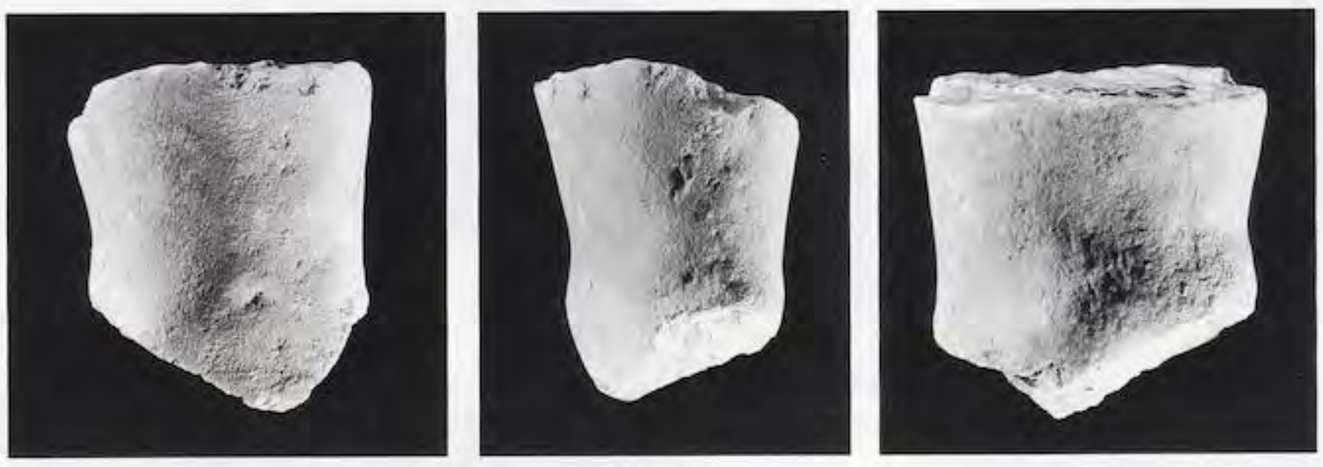


Abb. 398

Kat. Nr. 163 (Art. 89/K91)

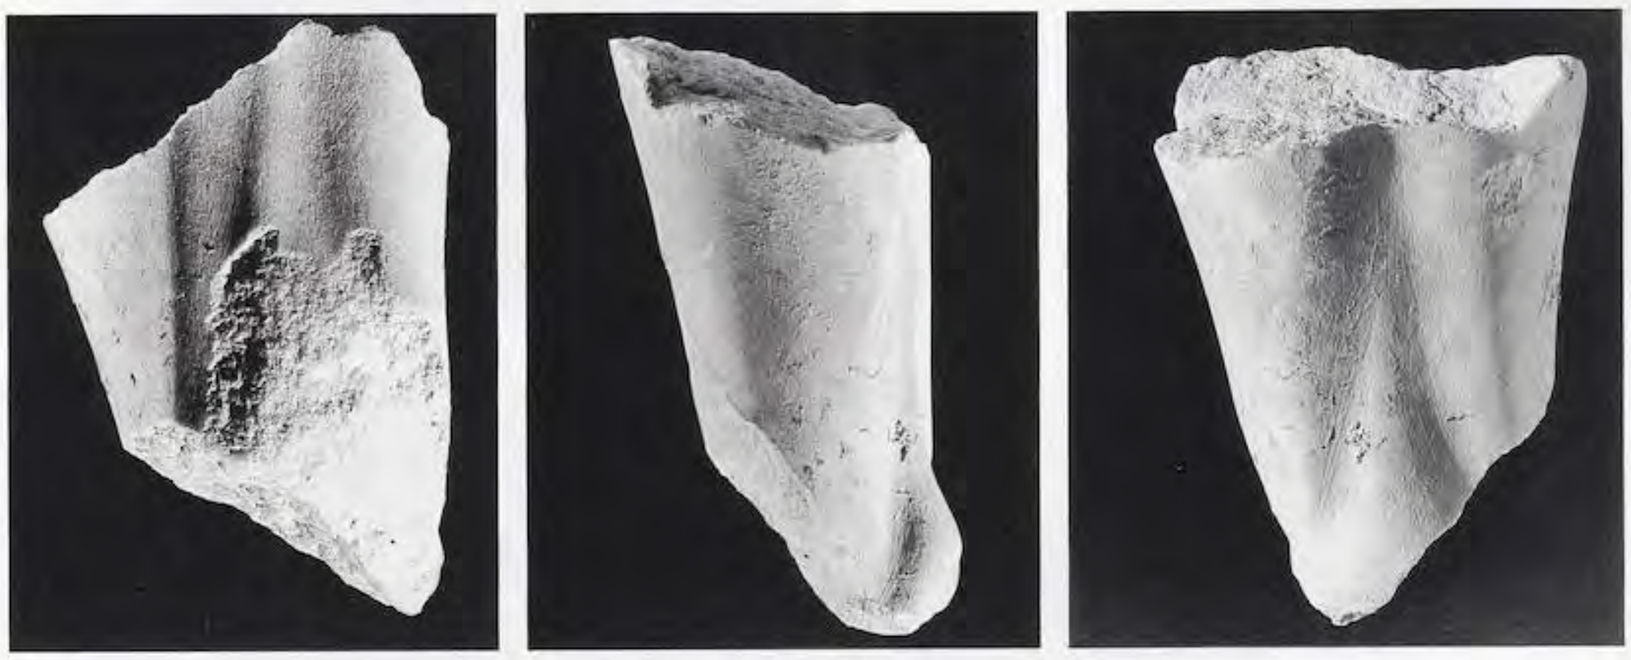


Abb. 399

UNIVERSITÄTS-
BIBLIOTHEK
HEIDELBERG
https://digi.ub.uni-heidelberg.de/diglit/fie_bd12_2tafeln/0232
© Universitätsbibliothek Heidelberg
gefördert durch die
DFG

Kat. Nr. 159 (Art. 89/K93)






Abb. 400

UNIVERSITÄTS-
BIBLIOTHEK
HEIDELBERG
https://digi.ub.uni-heidelberg.de/diglit/fie_bd12_2tafeln/0233
© Universitätsbibliothek Heidelberg
gefördert durch die
DFG

Kat. Nr. 161 (Art. 89/K588)

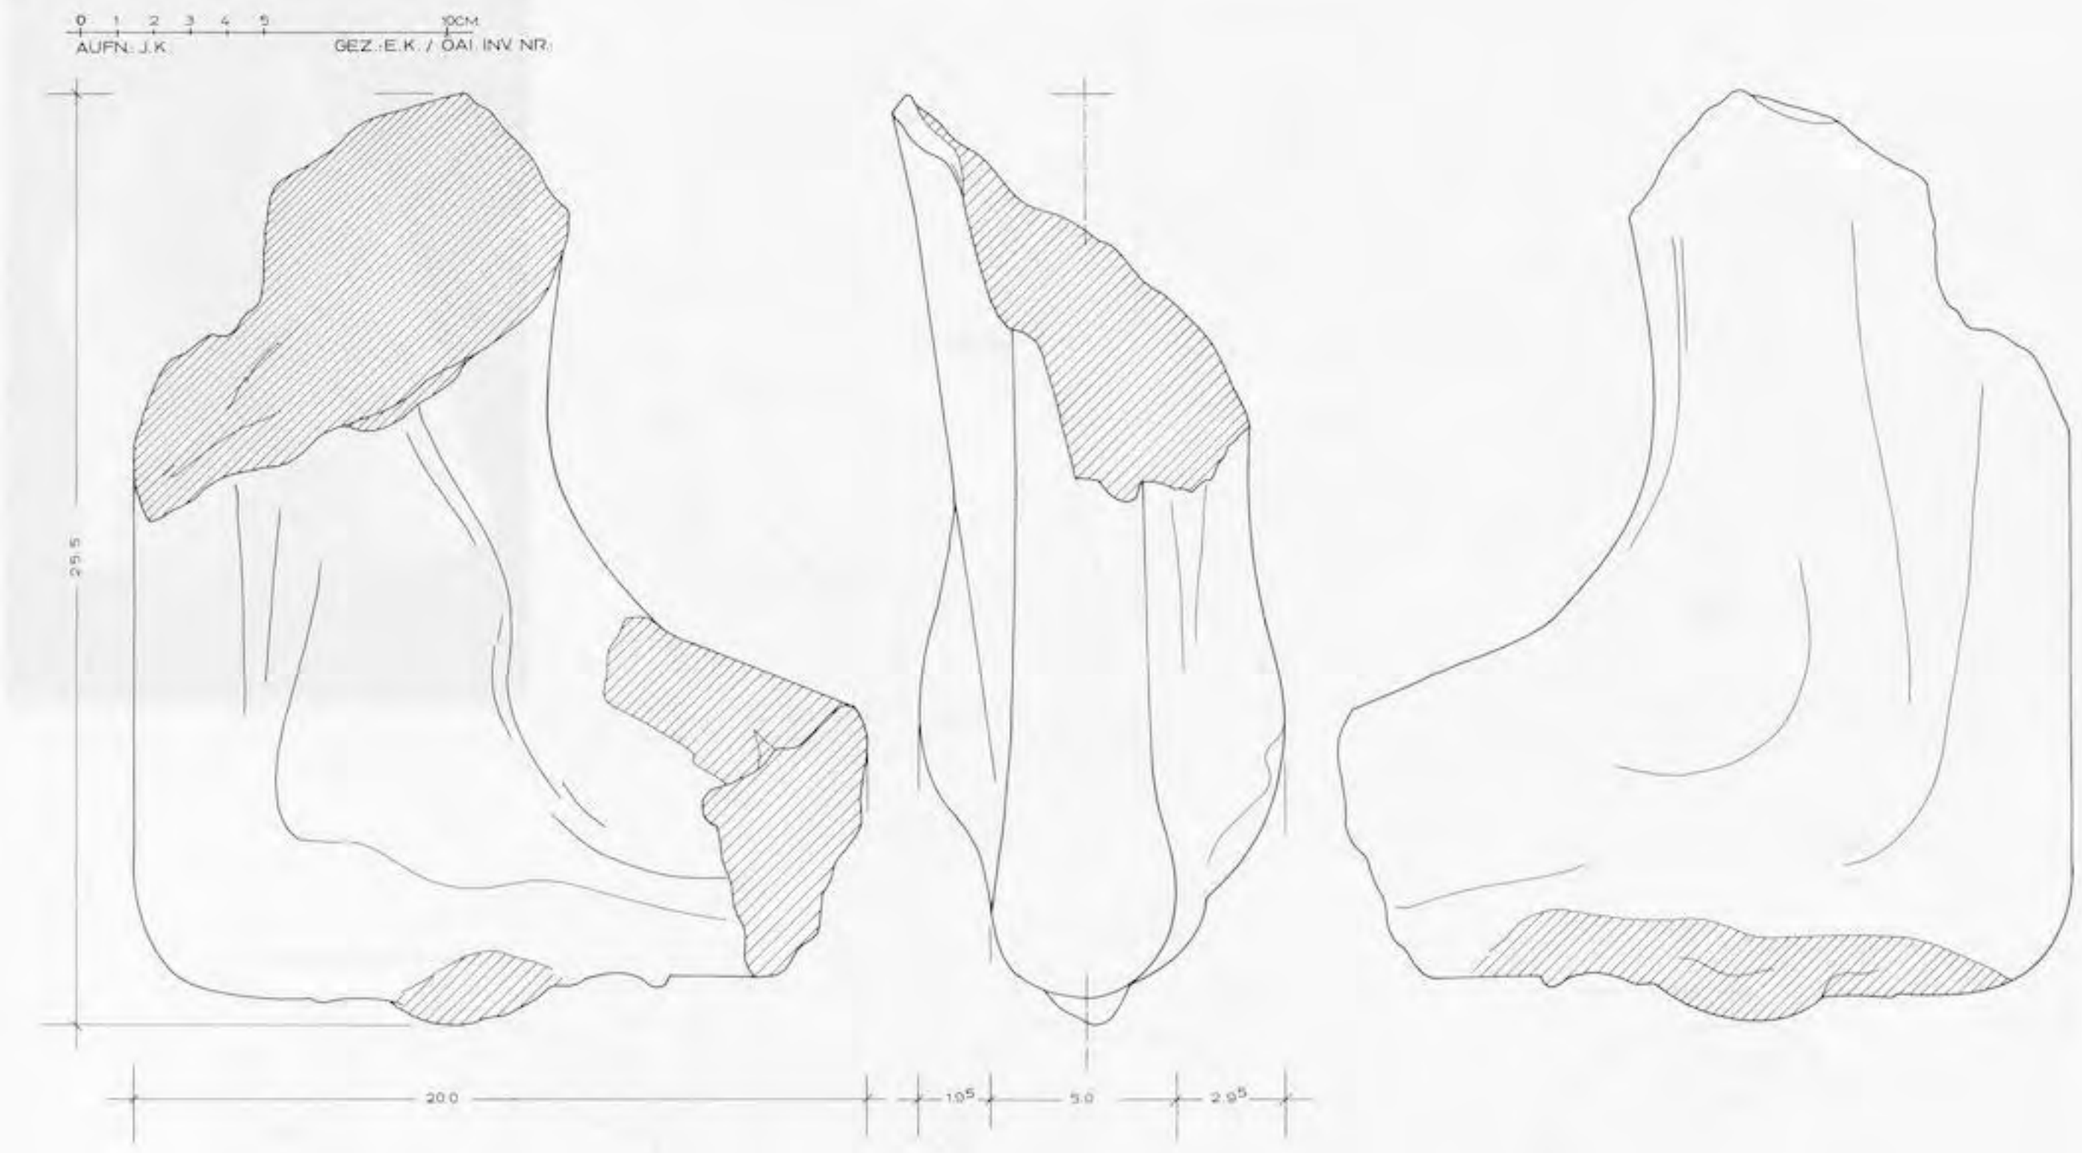







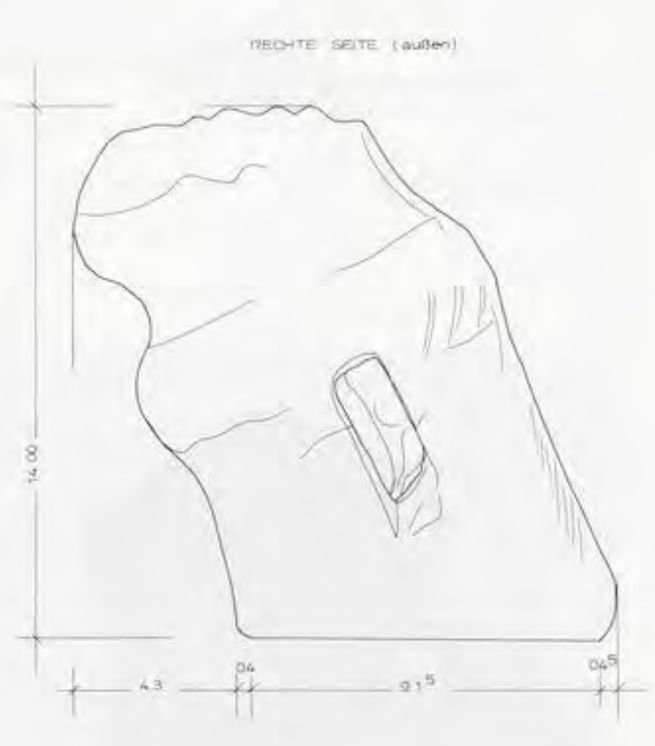




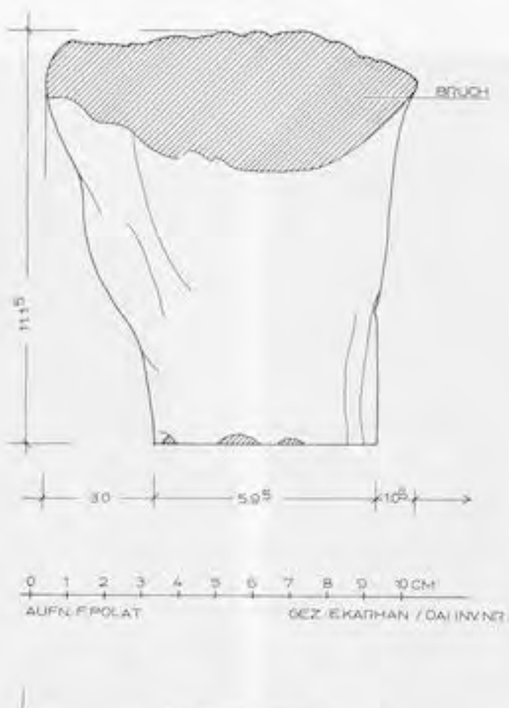


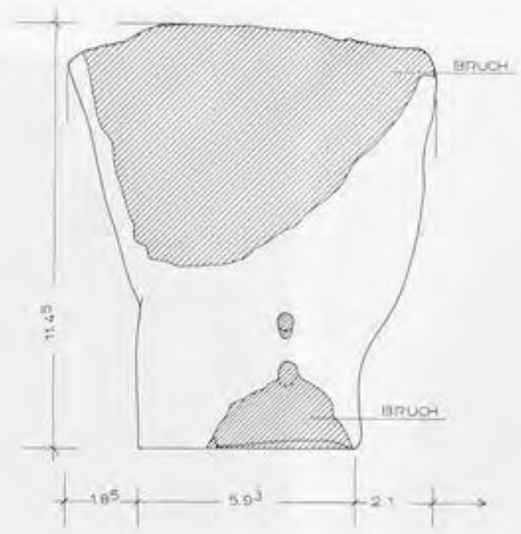



Abb. 401


UNIVERSITÄTS-
BIBLIOTHEK
HEIDELBERG
https://digi.ub.uni-heidelberg.de/diglit/fie_bd12_2tafeln/0234
© Universitätsbibliothek Heidelberg
gefördert durch die
DFG

Kat. Nr. 162 (Art. 89/K1129)





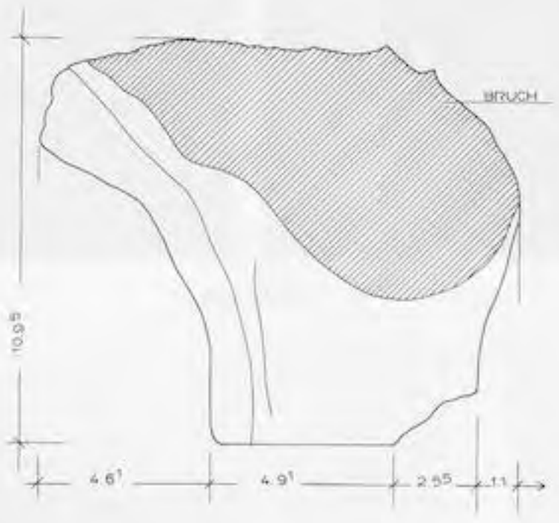

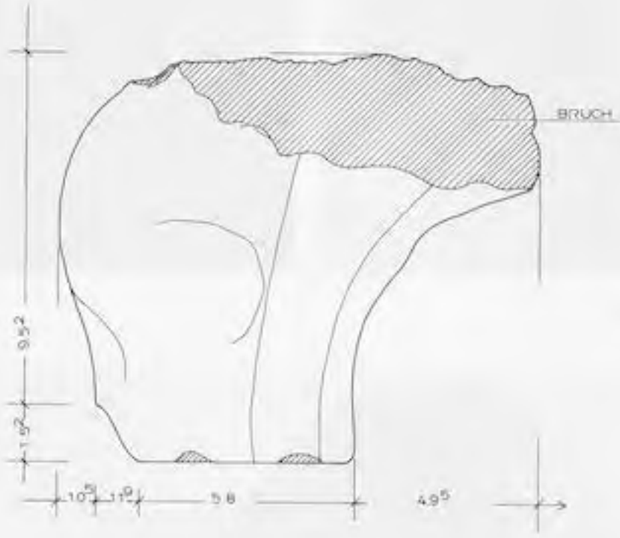



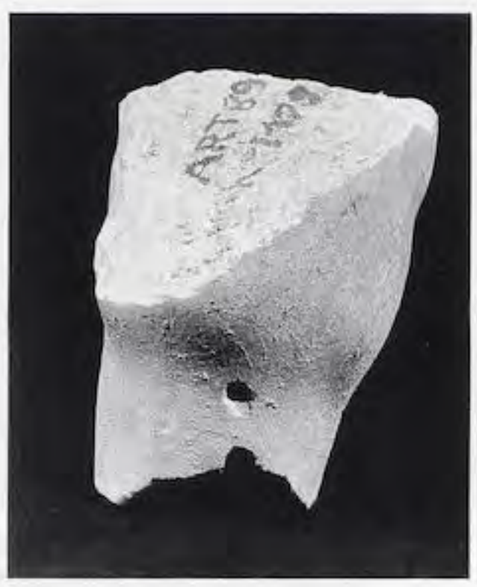






Abb. 402

UNIVERSITÄTS-
BIBLIOTHEK
HEIDELBERG
https://digi.ub.uni-heidelberg.de/diglit/fie_bd12_2tafeln/0235
© Universitätsbibliothek Heidelberg
gefördert durch die
DFG

Kat. Nr. 166 (St. J. 78/72)



Abb. 403

Kat. Nr. 164 (St. J. 78/172)



Abb. 404

Kat. Nr. 165 (St. J. 79/23)







Abb. 405

UNIVERSITÄTS-
BIBLIOTHEK
HEIDELBERG
https://digi.ub.uni-heidelberg.de/diglit/fie_bd12_2tafeln/0236
© Universitätsbibliothek Heidelberg
gefördert durch die
DFG

Kat. Nr. 167 (Art. 79/123)



Abb. 406

Kat. Nr. 168 (Art. 79/124)



Abb. 407

UNIVERSITÄTS-
BIBLIOTHEK
HEIDELBERG
https://digi.ub.uni-heidelberg.de/diglit/fie_bd12_2tafeln/0237
© Universitätsbibliothek Heidelberg
gefördert durch die
DFG

Kat. Nr. 169 (St. J. 79/160)



Abb. 408

Kat. Nr. 170 (St. J. 79/268)

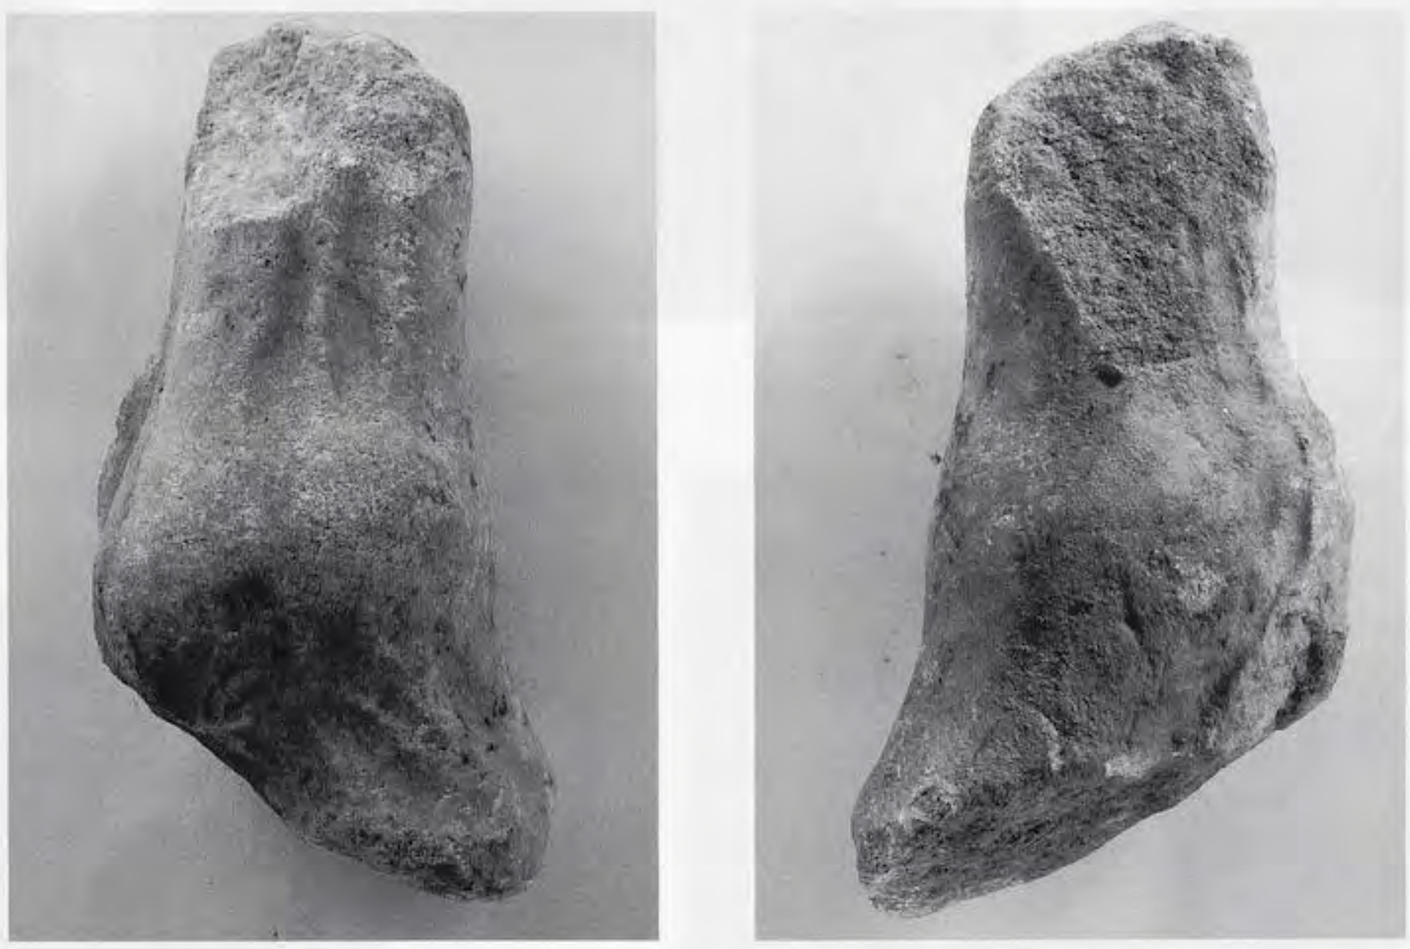


Abb. 409

UNIVERSITÄTS-
BIBLIOTHEK
HEIDELBERG
https://digi.ub.uni-heidelberg.de/diglit/fie_bd12_2tafeln/0238
© Universitätsbibliothek Heidelberg
gefördert durch die
DFG

Kat. Nr. 171 (Art. 81/59)

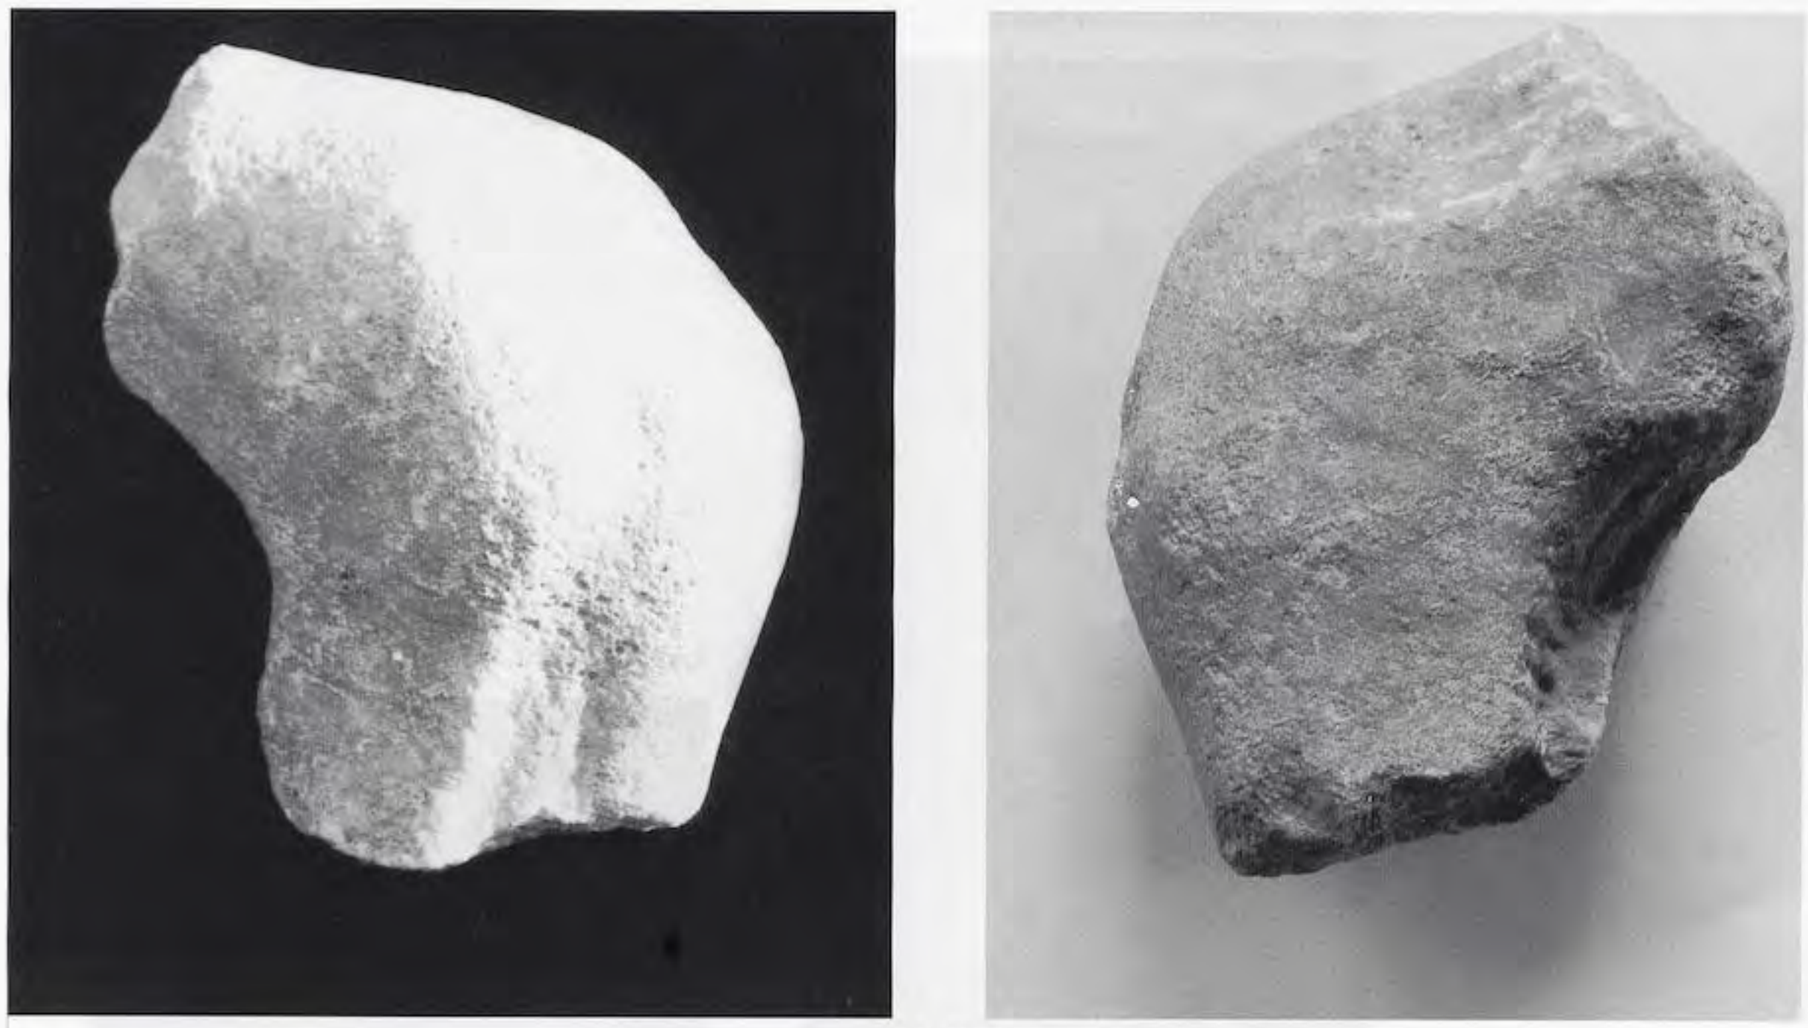


Abb. 410

Kat. Nr. 172 (St. J. 84/94)



Abb. 411

UNIVERSITÄTS-
BIBLIOTHEK
HEIDELBERG
https://digi.ub.uni-heidelberg.de/diglit/fie_bd12_2tafeln/0239
© Universitätsbibliothek Heidelberg
gefördert durch die
DFG

Kat. Nr. 173 (BM, 74.7–10.316)



Abb. 412

Kat. Nr. 174 (BM, 74.7–10.184)



Abb. 413

Kat. Nr. 175 (BM, 74.7–10.185)



Abb. 414

UNIVERSITÄTS-
BIBLIOTHEK
HEIDELBERG
https://digi.ub.uni-heidelberg.de/diglit/fie_bd12_2tafeln/0240
© Universitätsbibliothek Heidelberg
gefördert durch die
DFG

Kat. Nr. 143 (Art. 70/K6)



Abb. 415

Kat. Nr. 144 (Art. 72/2)

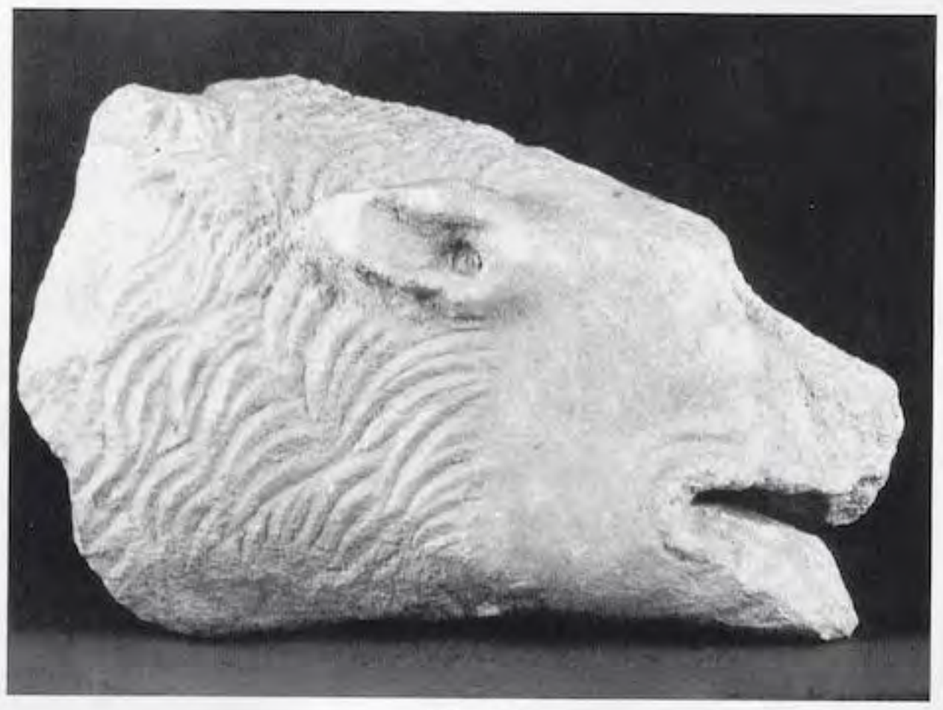


Abb. 416

UNIVERSITÄTS-
BIBLIOTHEK
HEIDELBERG
https://digi.ub.uni-heidelberg.de/diglit/fie_bd12_2tafeln/0241
© Universitätsbibliothek Heidelberg
gefördert durch die
DFG

Kat. Nr. 136 (Art. 66/34)



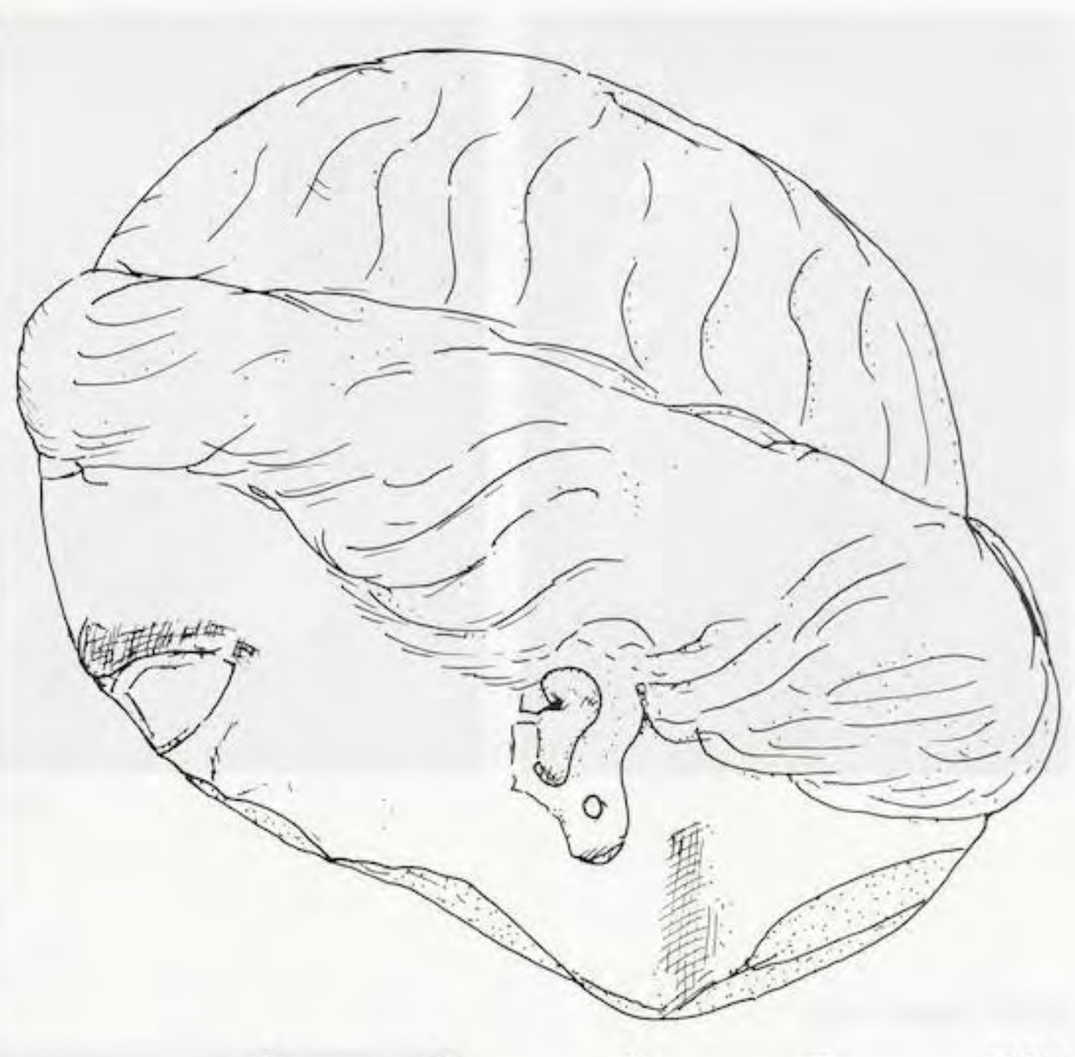


Abb. 417

Kat. Nr. 137 (Art. 65/o. Nr.)



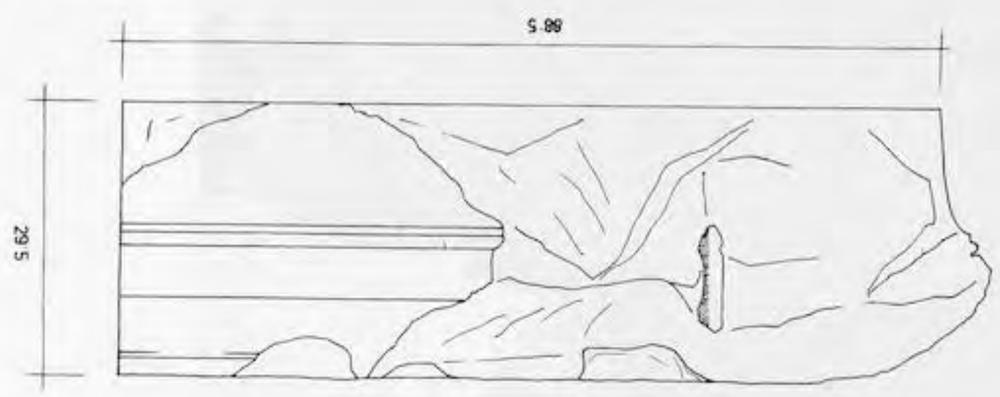


Abb. 418

UNIVERSITÄTS-
BIBLIOTHEK
HEIDELBERG
https://digi.ub.uni-heidelberg.de/diglit/fie_bd12_2tafeln/0242
© Universitätsbibliothek Heidelberg
gefördert durch die
DFG

Kat. Nr. 177 (Art. 70/2)

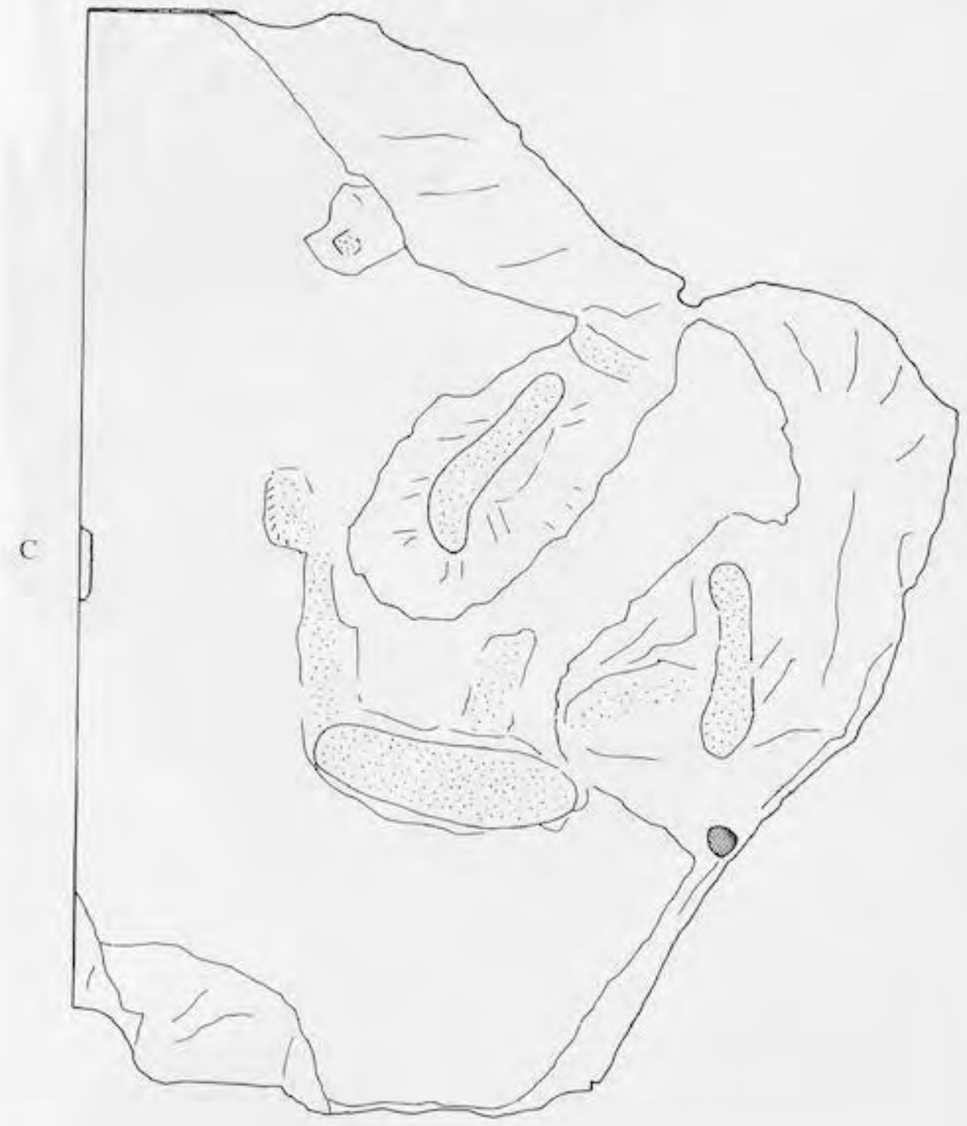
SEITE B




SEITE C



AUFSICHT



SEITE A

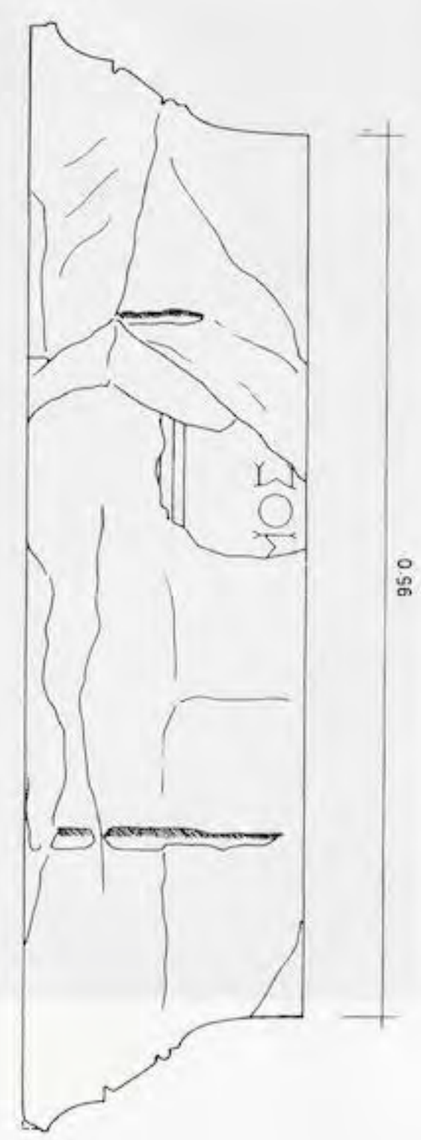



SEITE D



Abb. 419

UNIVERSITÄTS-
BIBLIOTHEK
HEIDELBERG
https://digi.ub.uni-heidelberg.de/diglit/fie_bd12_2tafeln/0243
© Universitätsbibliothek Heidelberg
gefördert durch die
DFG

Kat. Nr. 177 (Art. 70/2)











Abb. 420

UNIVERSITÄTS-
BIBLIOTHEK
HEIDELBERG
https://digi.ub.uni-heidelberg.de/diglit/fie_bd12_2tafeln/0244
© Universitätsbibliothek Heidelberg
gefördert durch die
DFG

Kat. Nr. 177 (Art. 70/2)

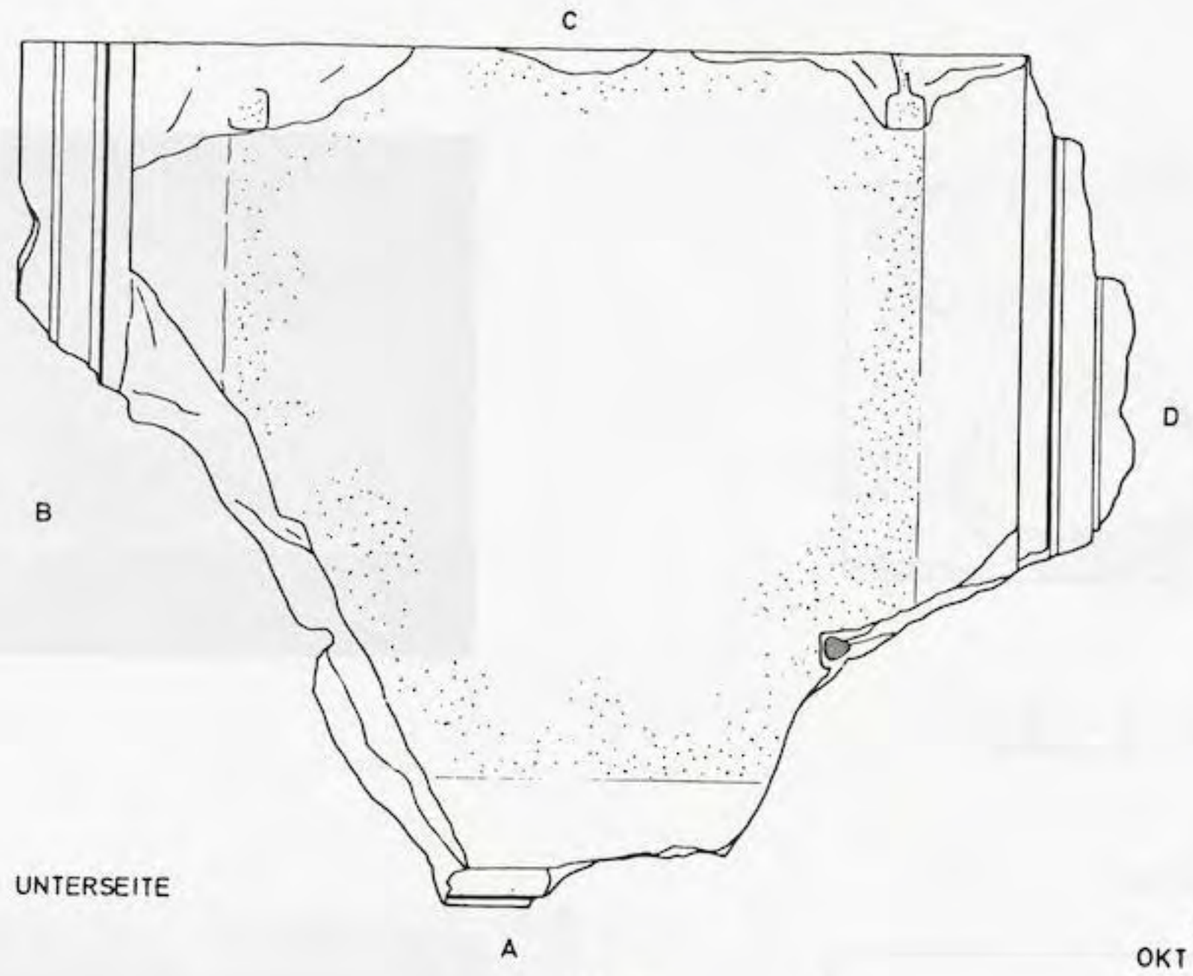


Abb. 421


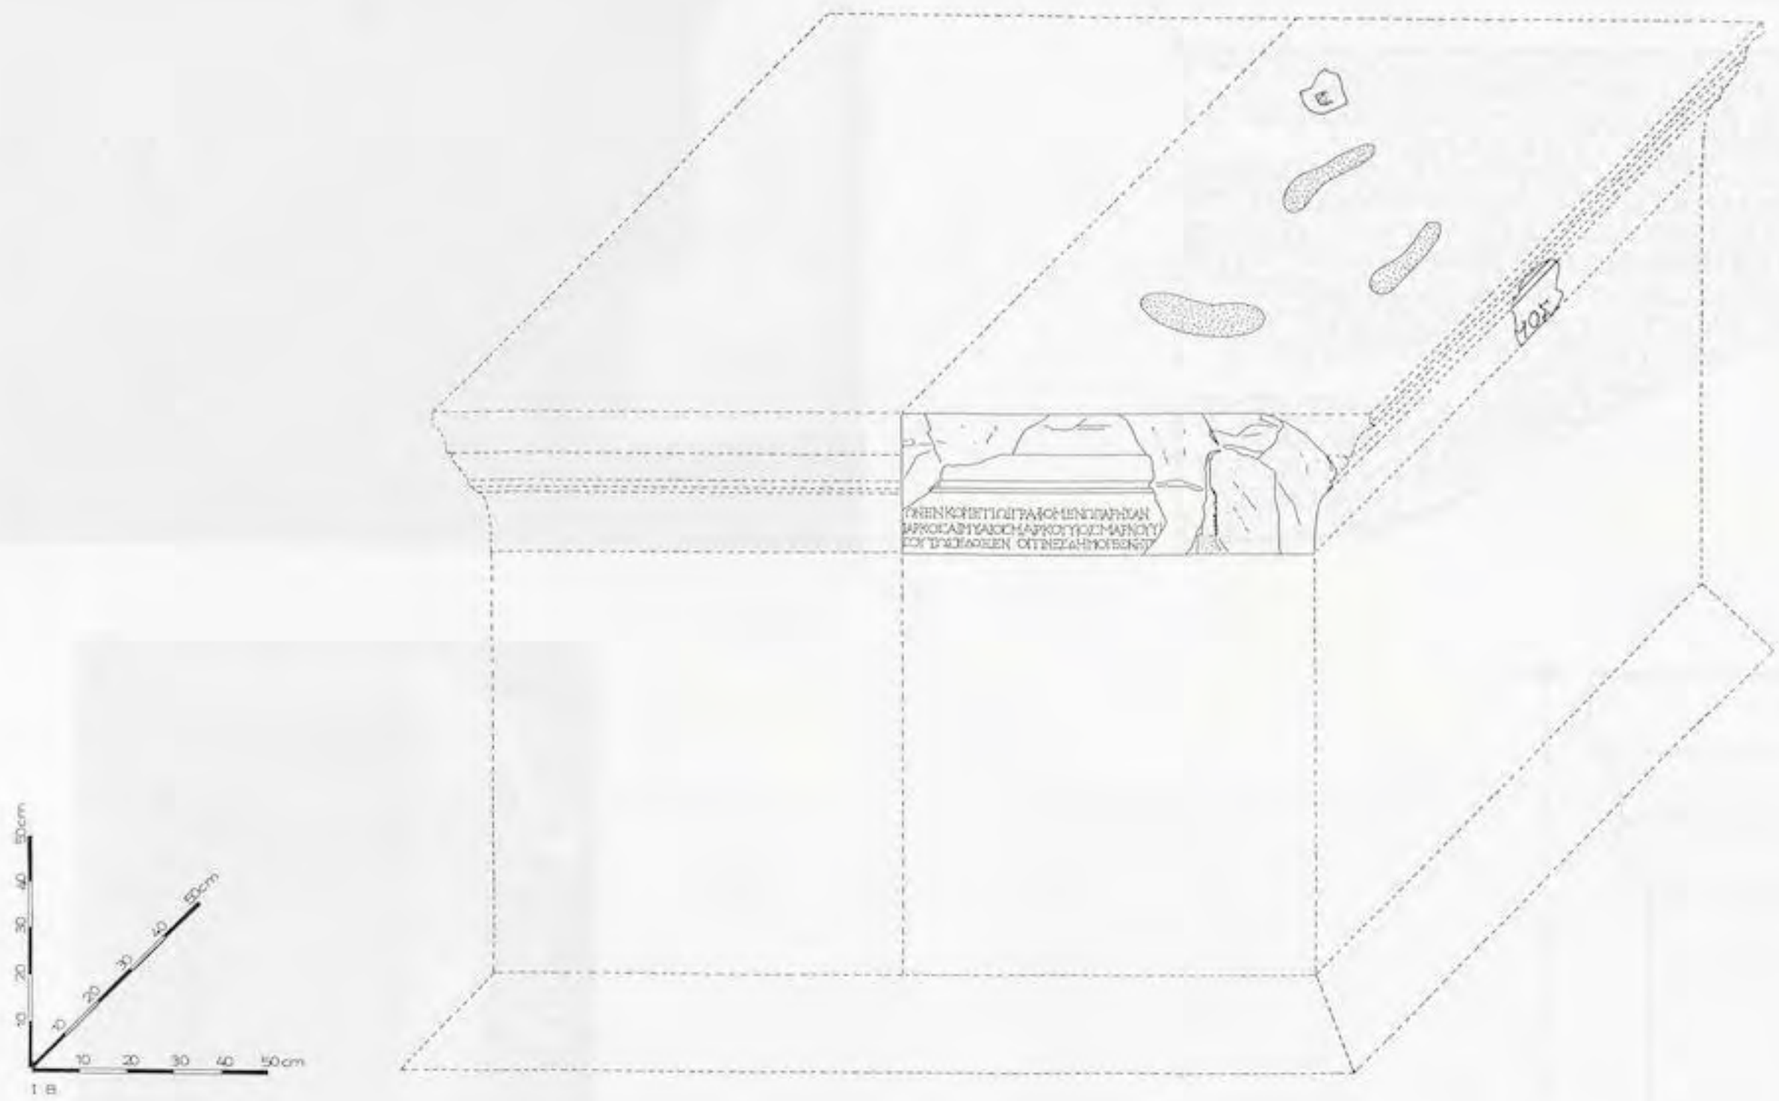



Abb. 422

UNIVERSITÄTS-
BIBLIOTHEK
HEIDELBERG
https://digi.ub.uni-heidelberg.de/diglit/fie_bd12_2tafeln/0245
© Universitätsbibliothek Heidelberg
gefördert durch die
DFG

Kat. Nr. 178 (Art. 70/5)

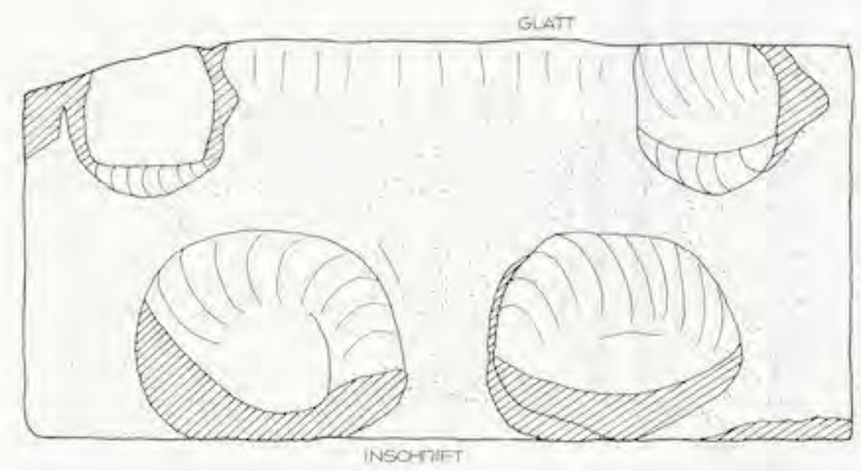



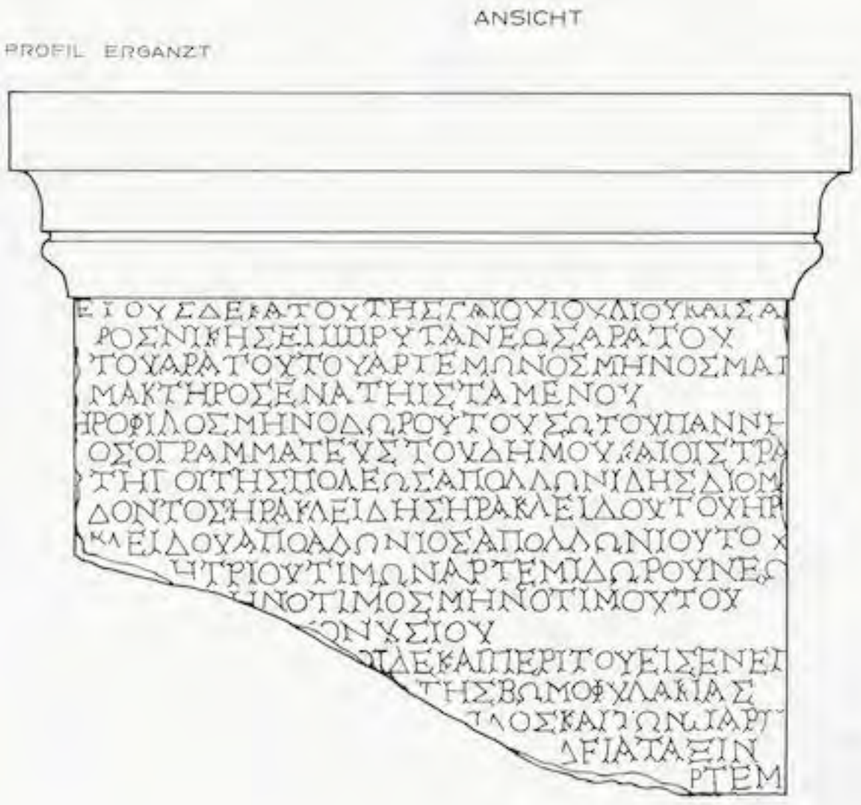




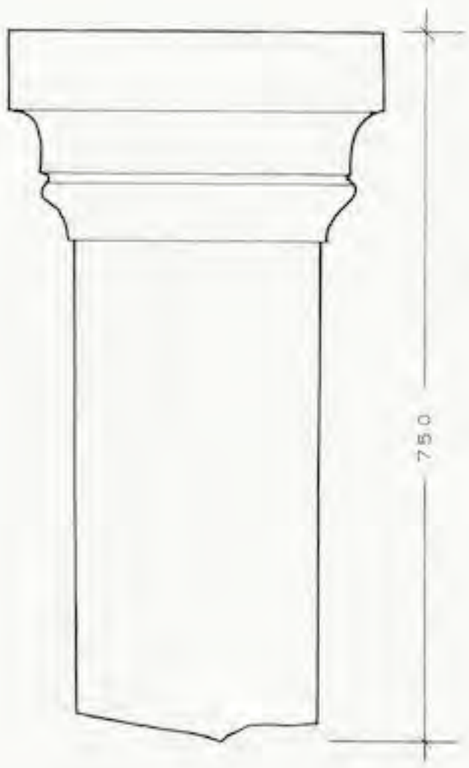




Abb. 423

UNIVERSITÄTS-
BIBLIOTHEK
HEIDELBERG
https://digi.ub.uni-heidelberg.de/diglit/fie_bd12_2tafeln/0246
© Universitätsbibliothek Heidelberg
gefördert durch die
DFG

Kat. Nr. 179 (Art. 89/o. Nr.)

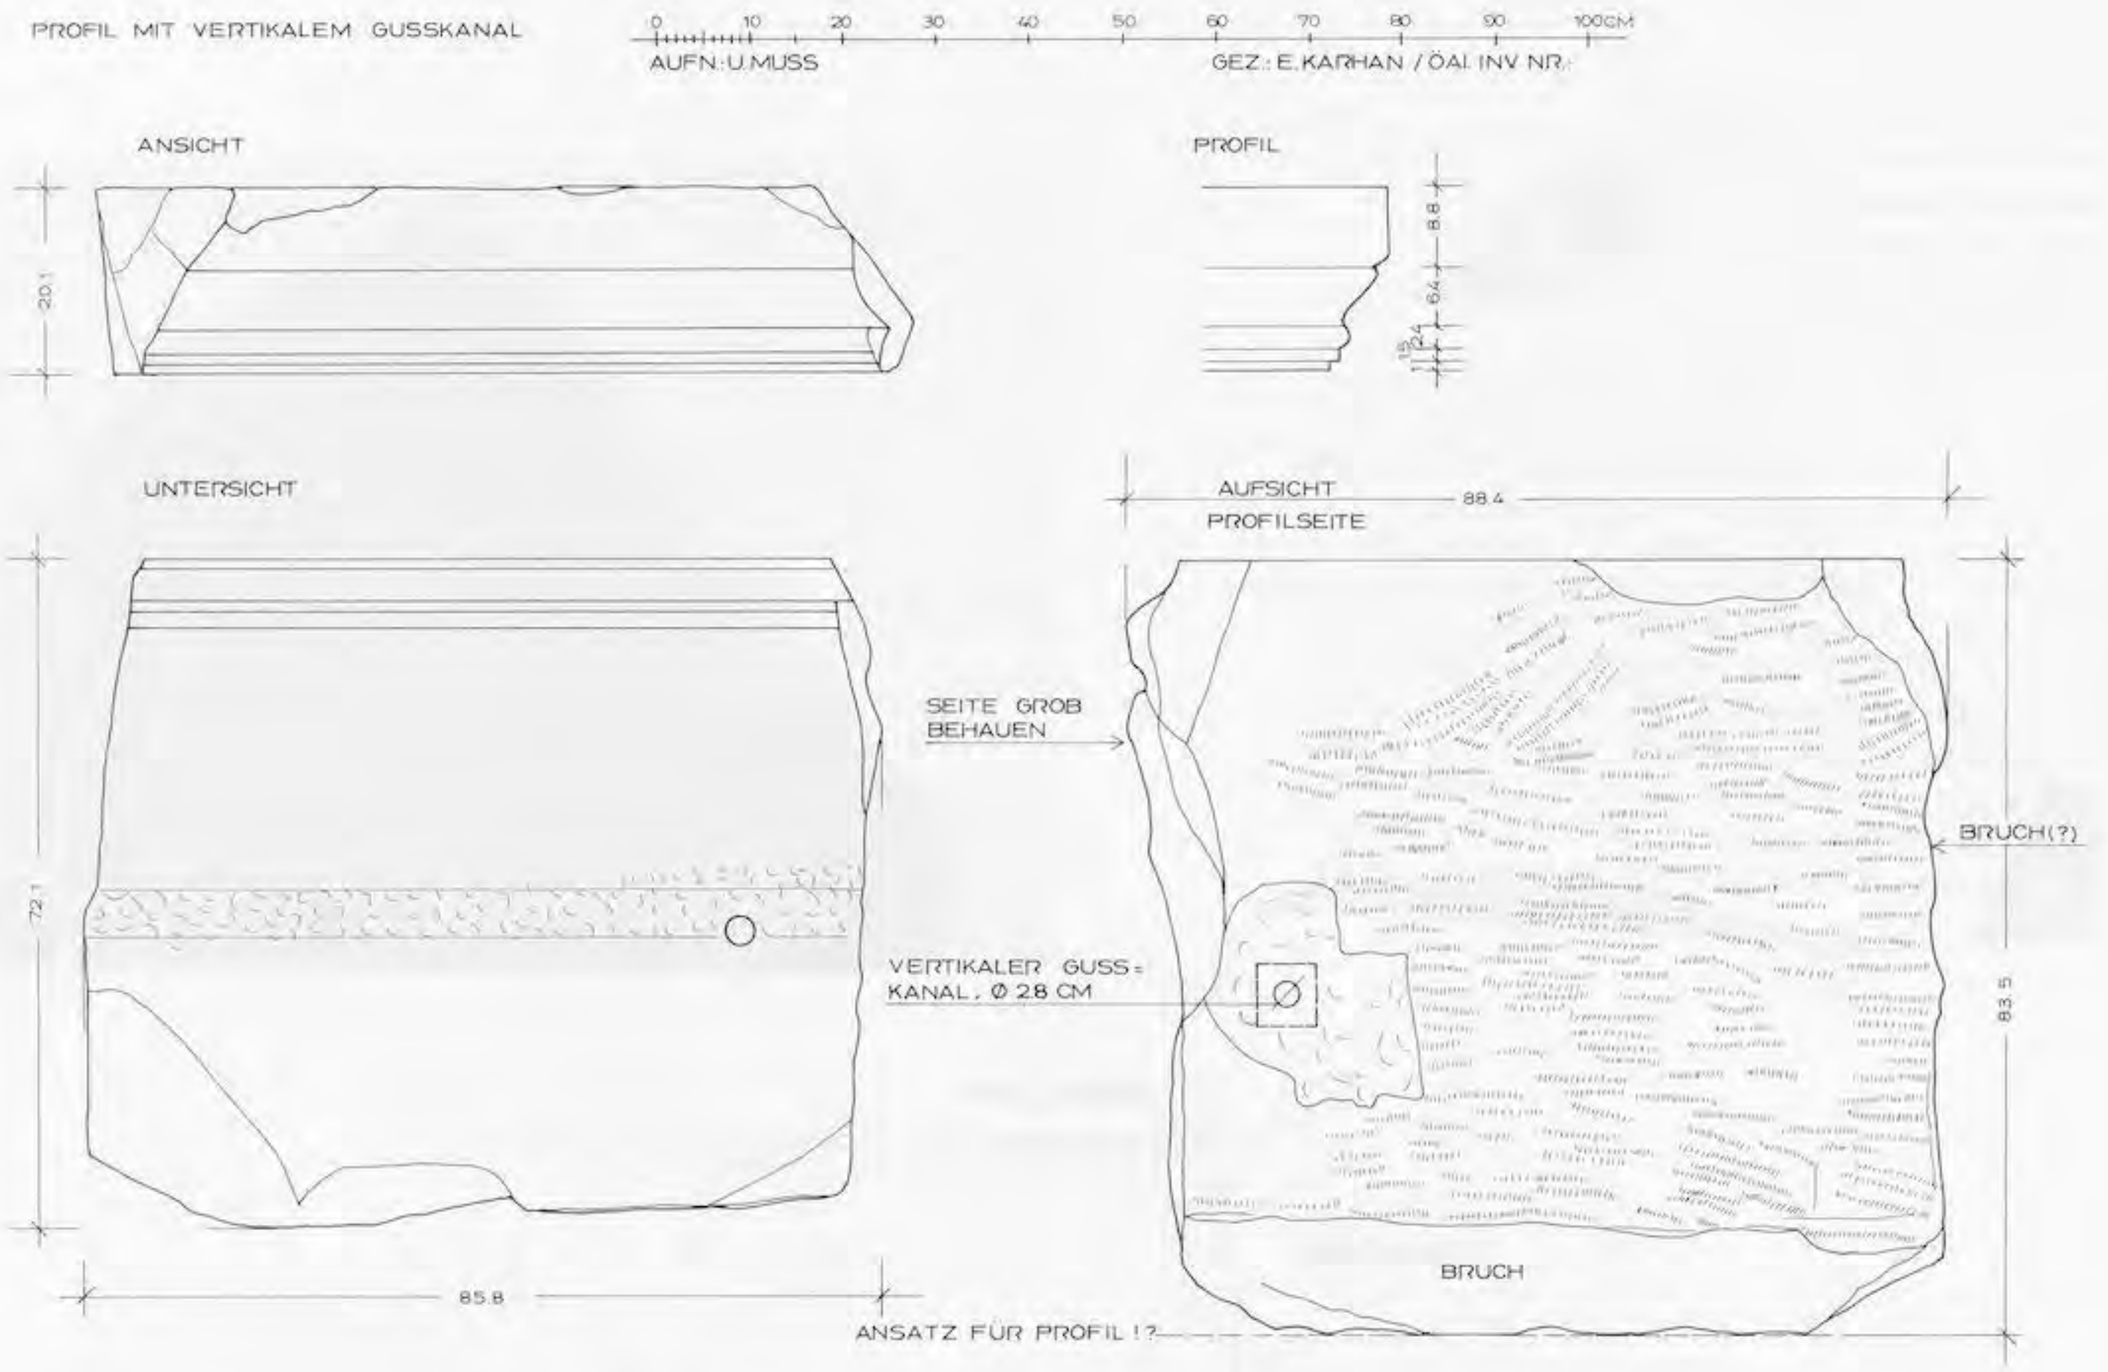





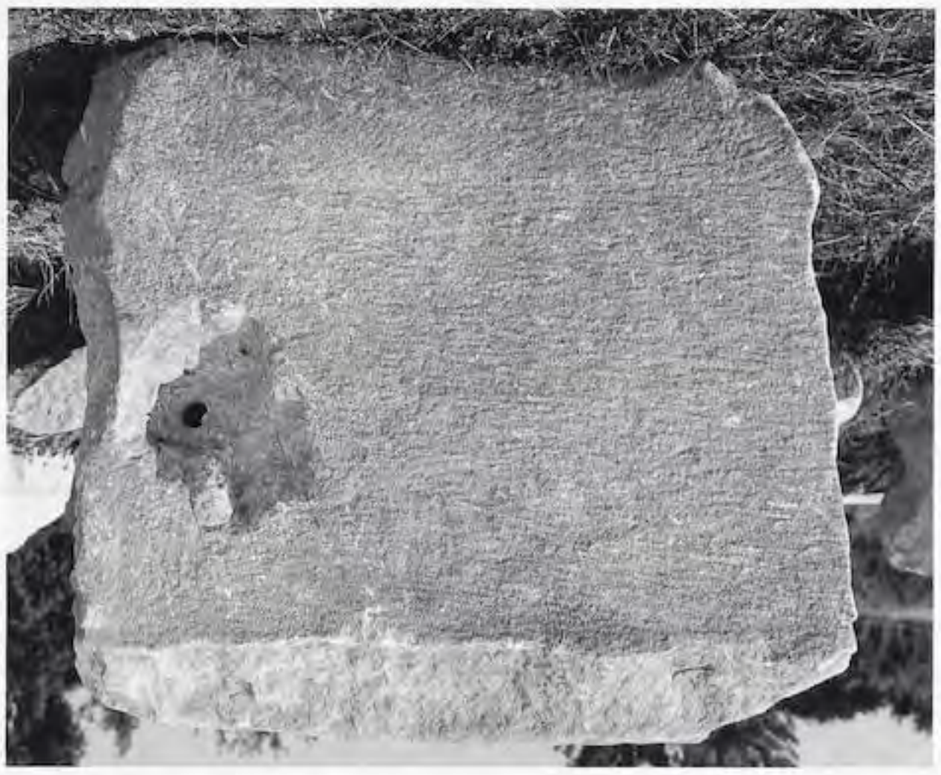


Abb. 424

UNIVERSITÄTS-BIBLIOTHEK HEIDELBERG
https://digi.ub.uni-heidelberg.de/diglit/fie_bd12_2tafeln/0247
© Universitätsbibliothek Heidelberg
gefördert durch die DFG

Kat. Nr. 176 (Art. 68/21)


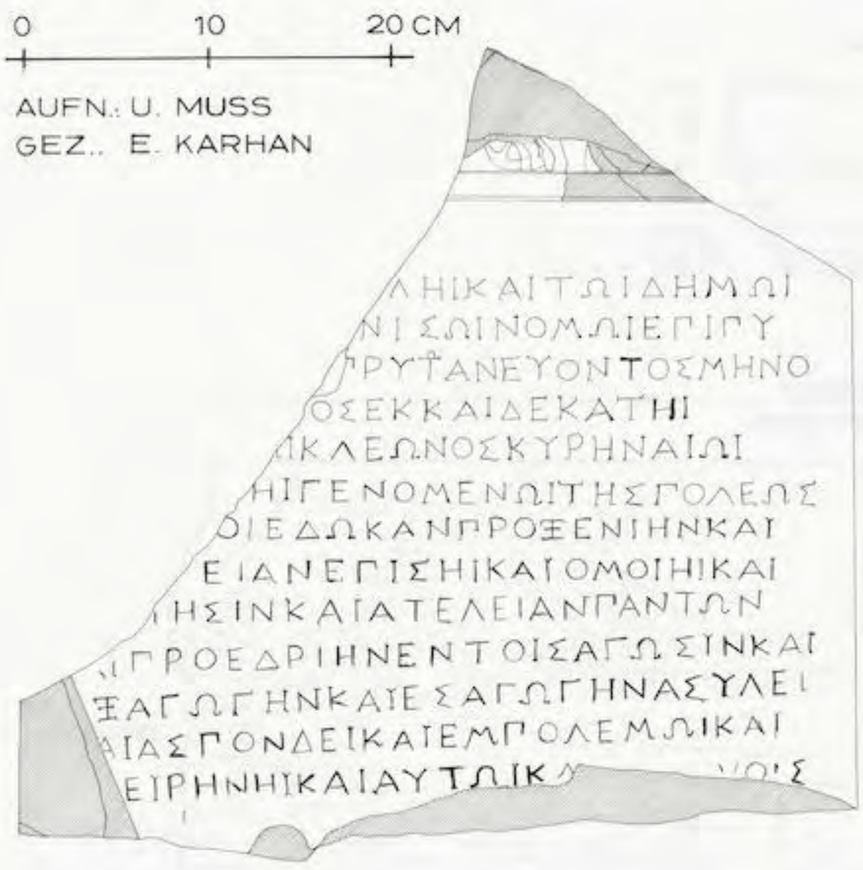




Abb. 425

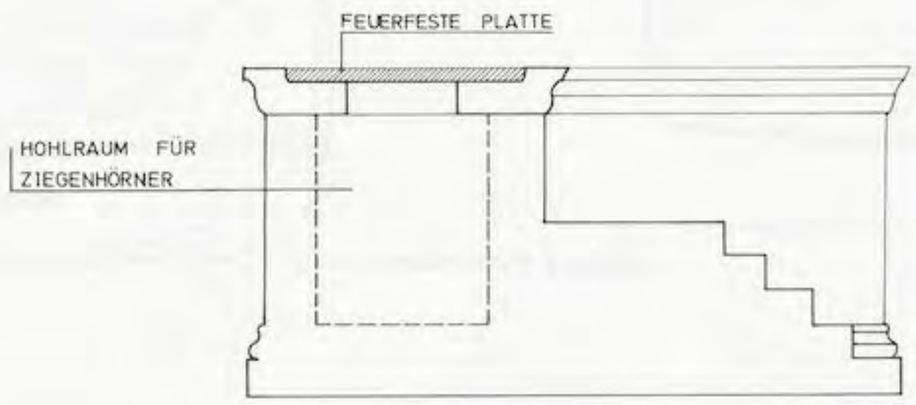


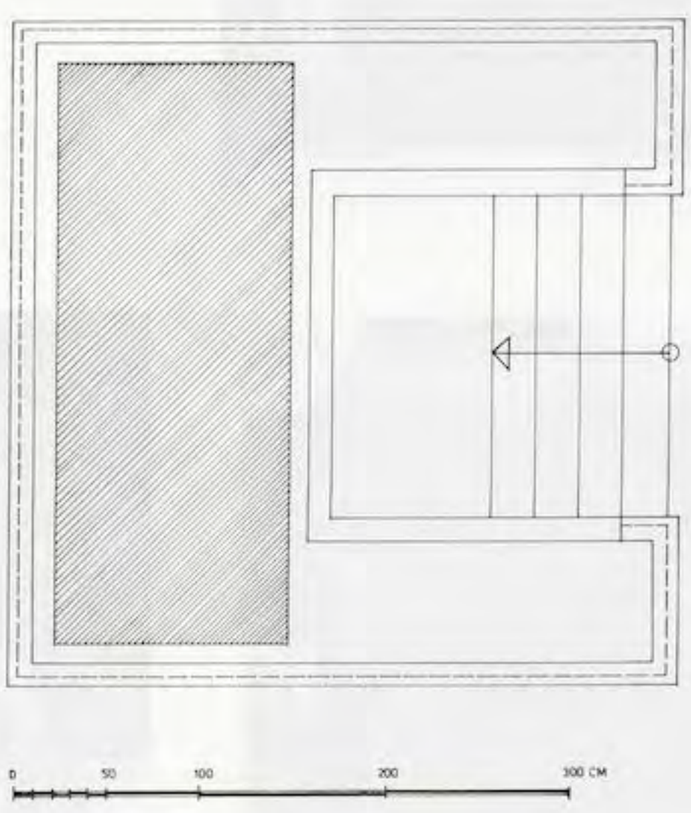


Abb. 426

UNIVERSITÄTS-
BIBLIOTHEK
HEIDELBERG
https://digi.ub.uni-heidelberg.de/diglit/fie_bd12_2tafeln/0248
© Universitätsbibliothek Heidelberg
gefördert durch die
DFG

Kat. Nr. 180 (Art. 67/35)

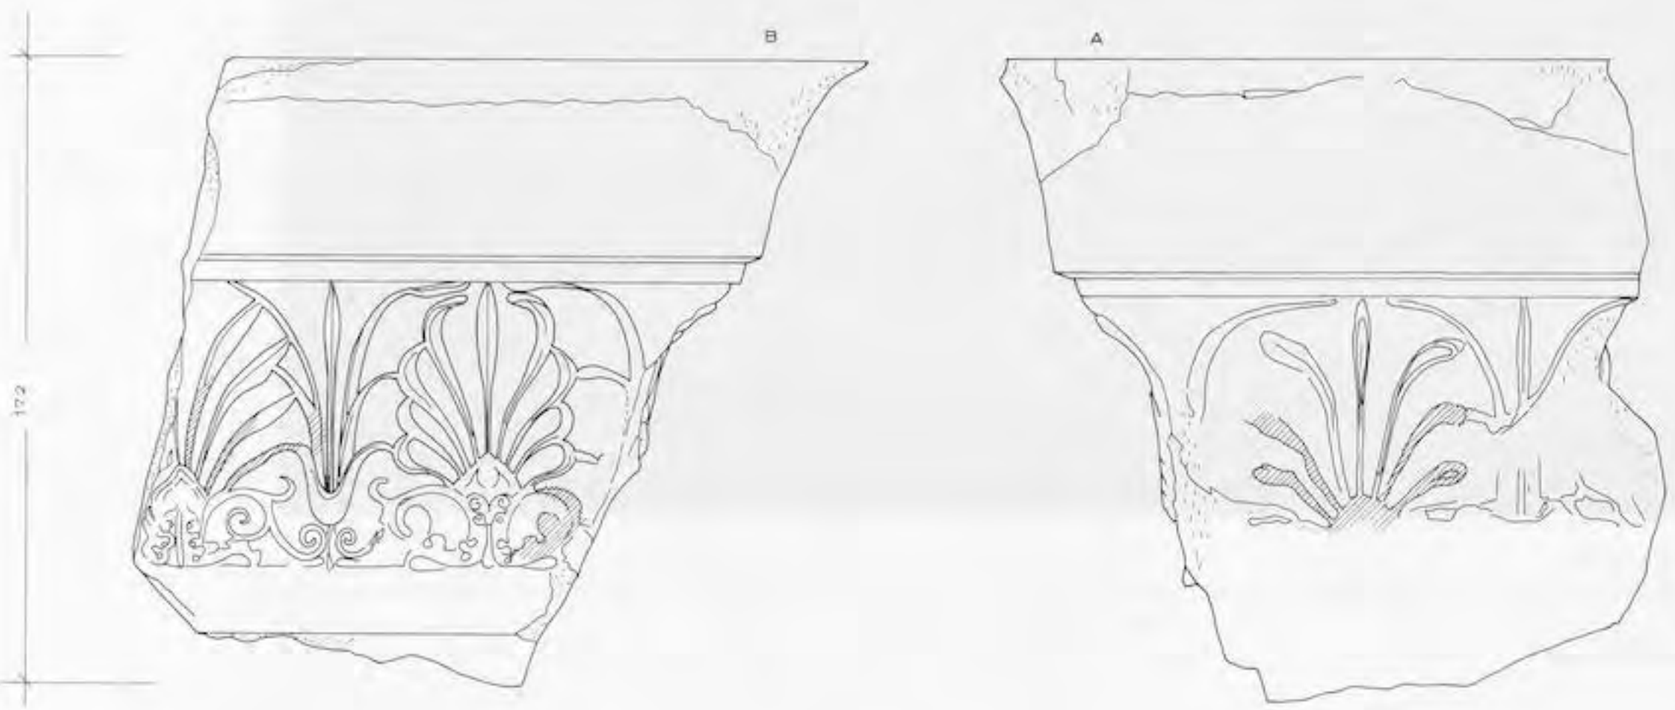



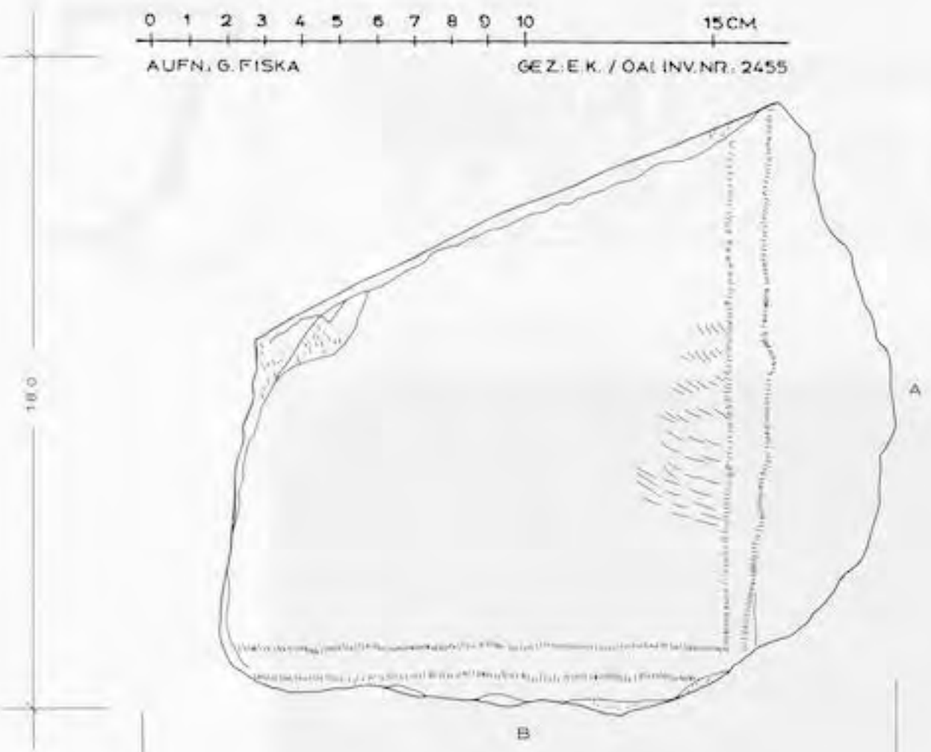


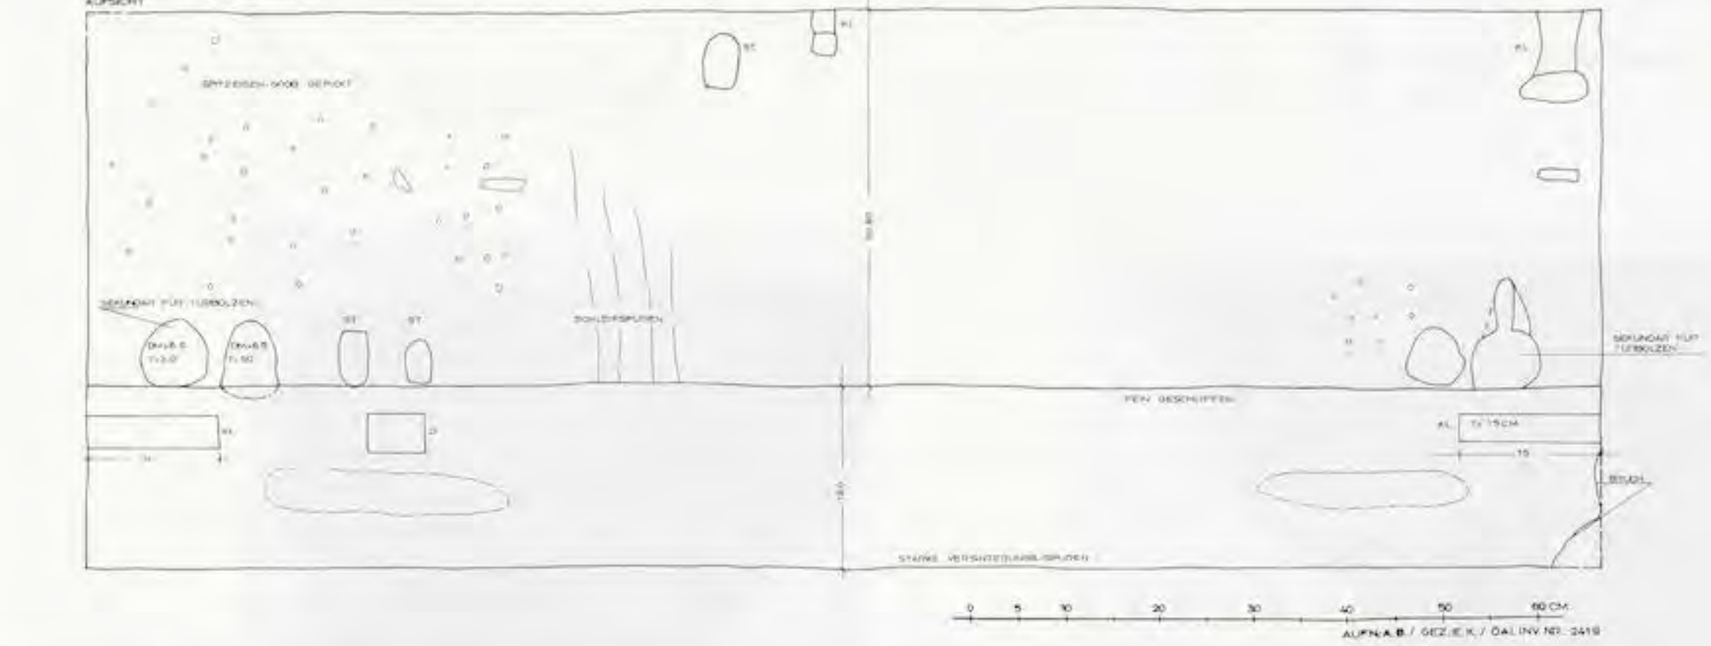


Abb. 427

UNIVERSITÄTS-
BIBLIOTHEK
HEIDELBERG
https://digi.ub.uni-heidelberg.de/diglit/fie_bd12_2tafeln/0249
© Universitätsbibliothek Heidelberg
gefördert durch die
DFG

Kat. Nr. 182 (Art. 70/I)







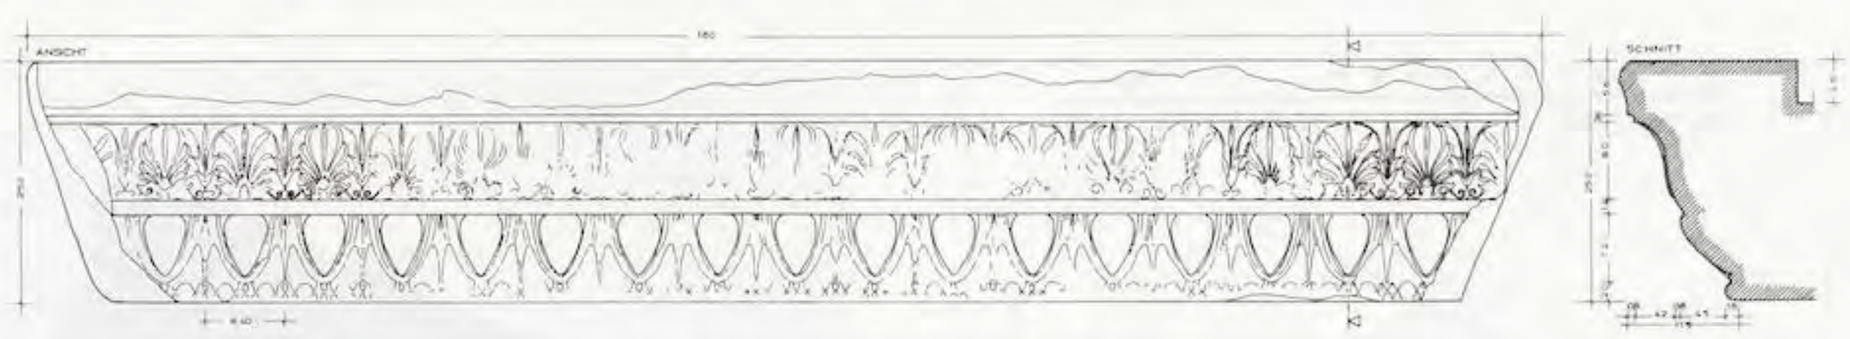


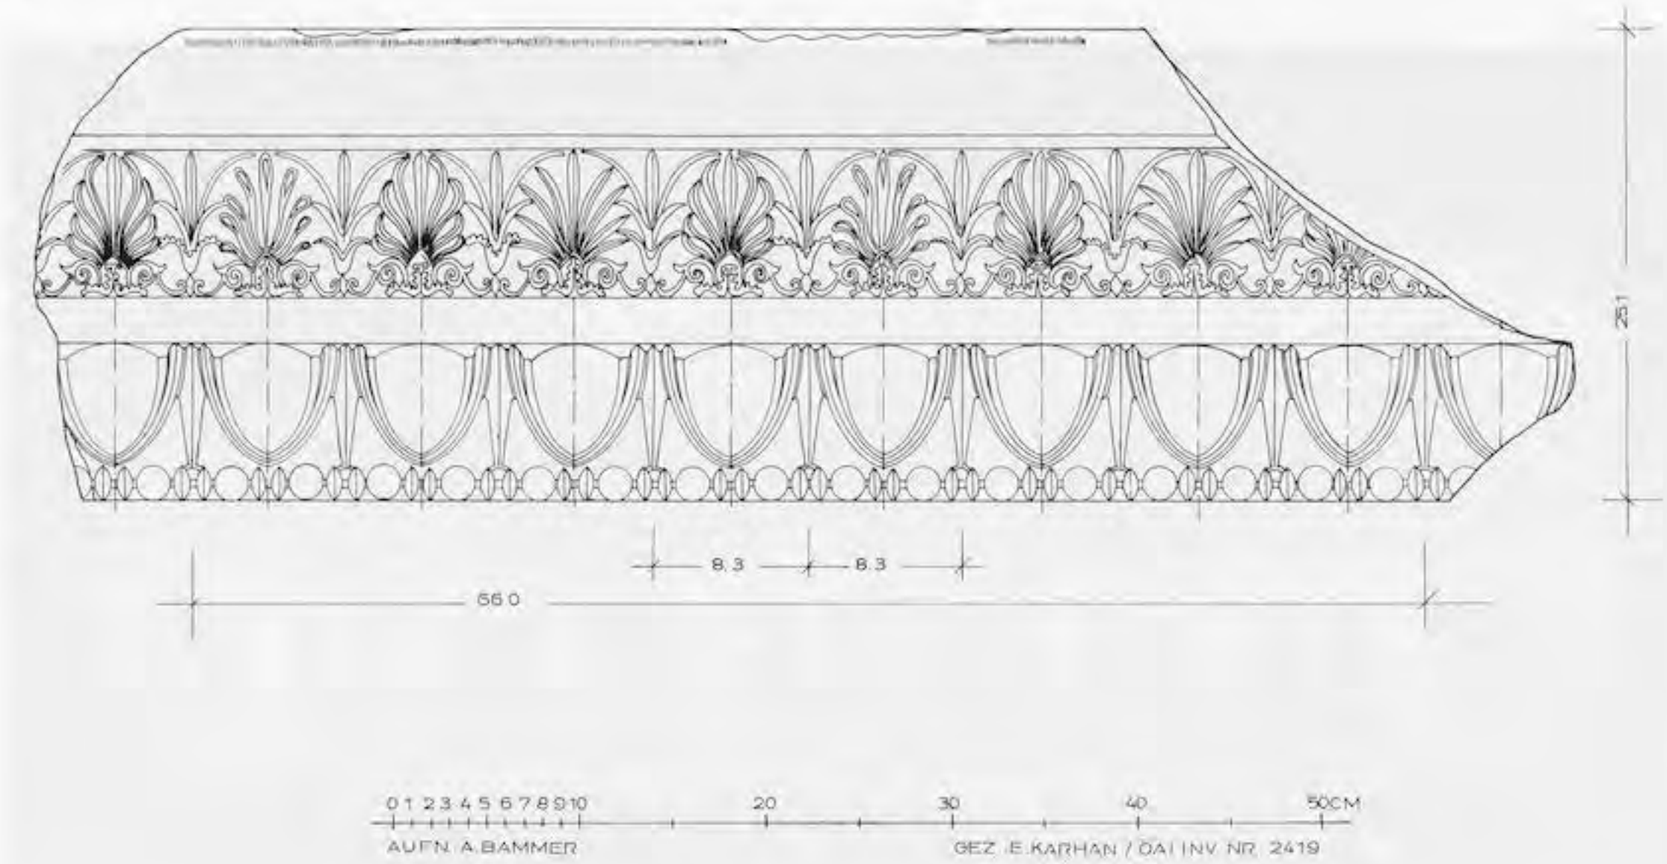


Abb. 428

UNIVERSITÄTS-
BIBLIOTHEK
HEIDELBERG
https://digi.ub.uni-heidelberg.de/diglit/fie_bd12_2tafeln/0250
© Universitätsbibliothek Heidelberg
gefördert durch die
DFG

DECKPROFILE DER ESCHARA

Kat. Nr. 181 (Art. 70/4)



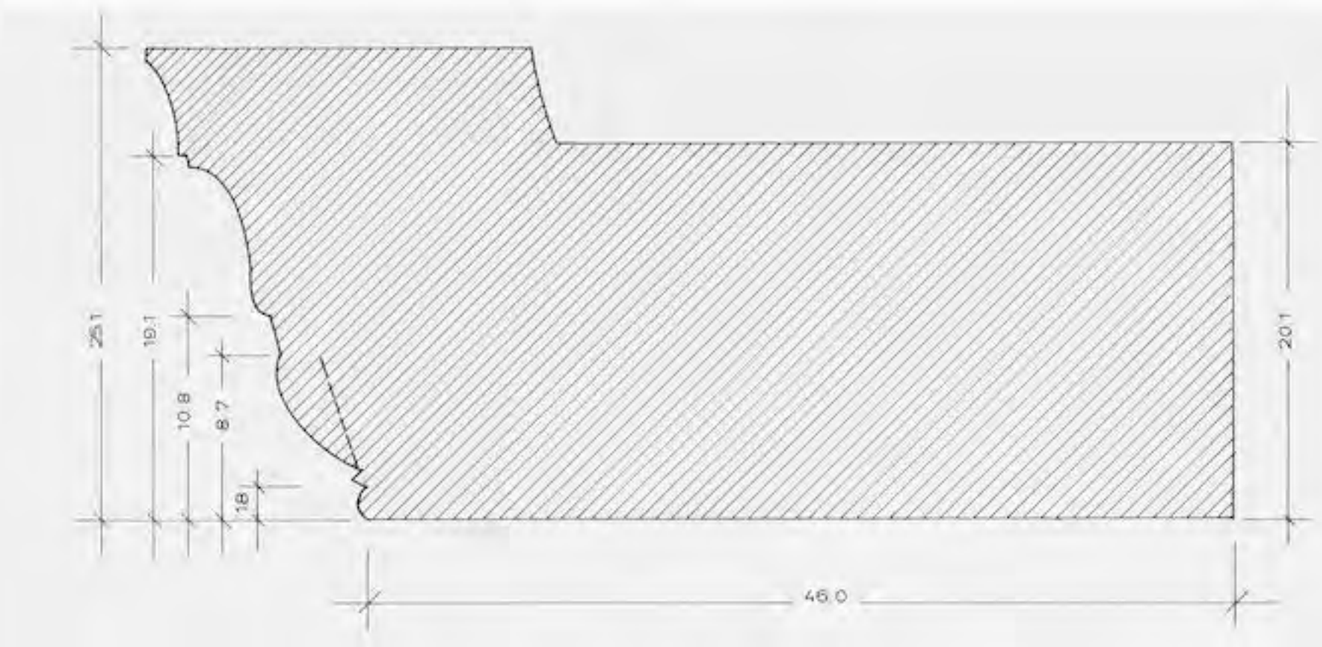


Abb. 429

UNIVERSITÄTS-
BIBLIOTHEK
HEIDELBERG
https://digi.ub.uni-heidelberg.de/diglit/fie_bd12_2tafeln/0251
© Universitätsbibliothek Heidelberg
gefördert durch die
DFG

Kat. Nr. 181 (Art. 70/4)

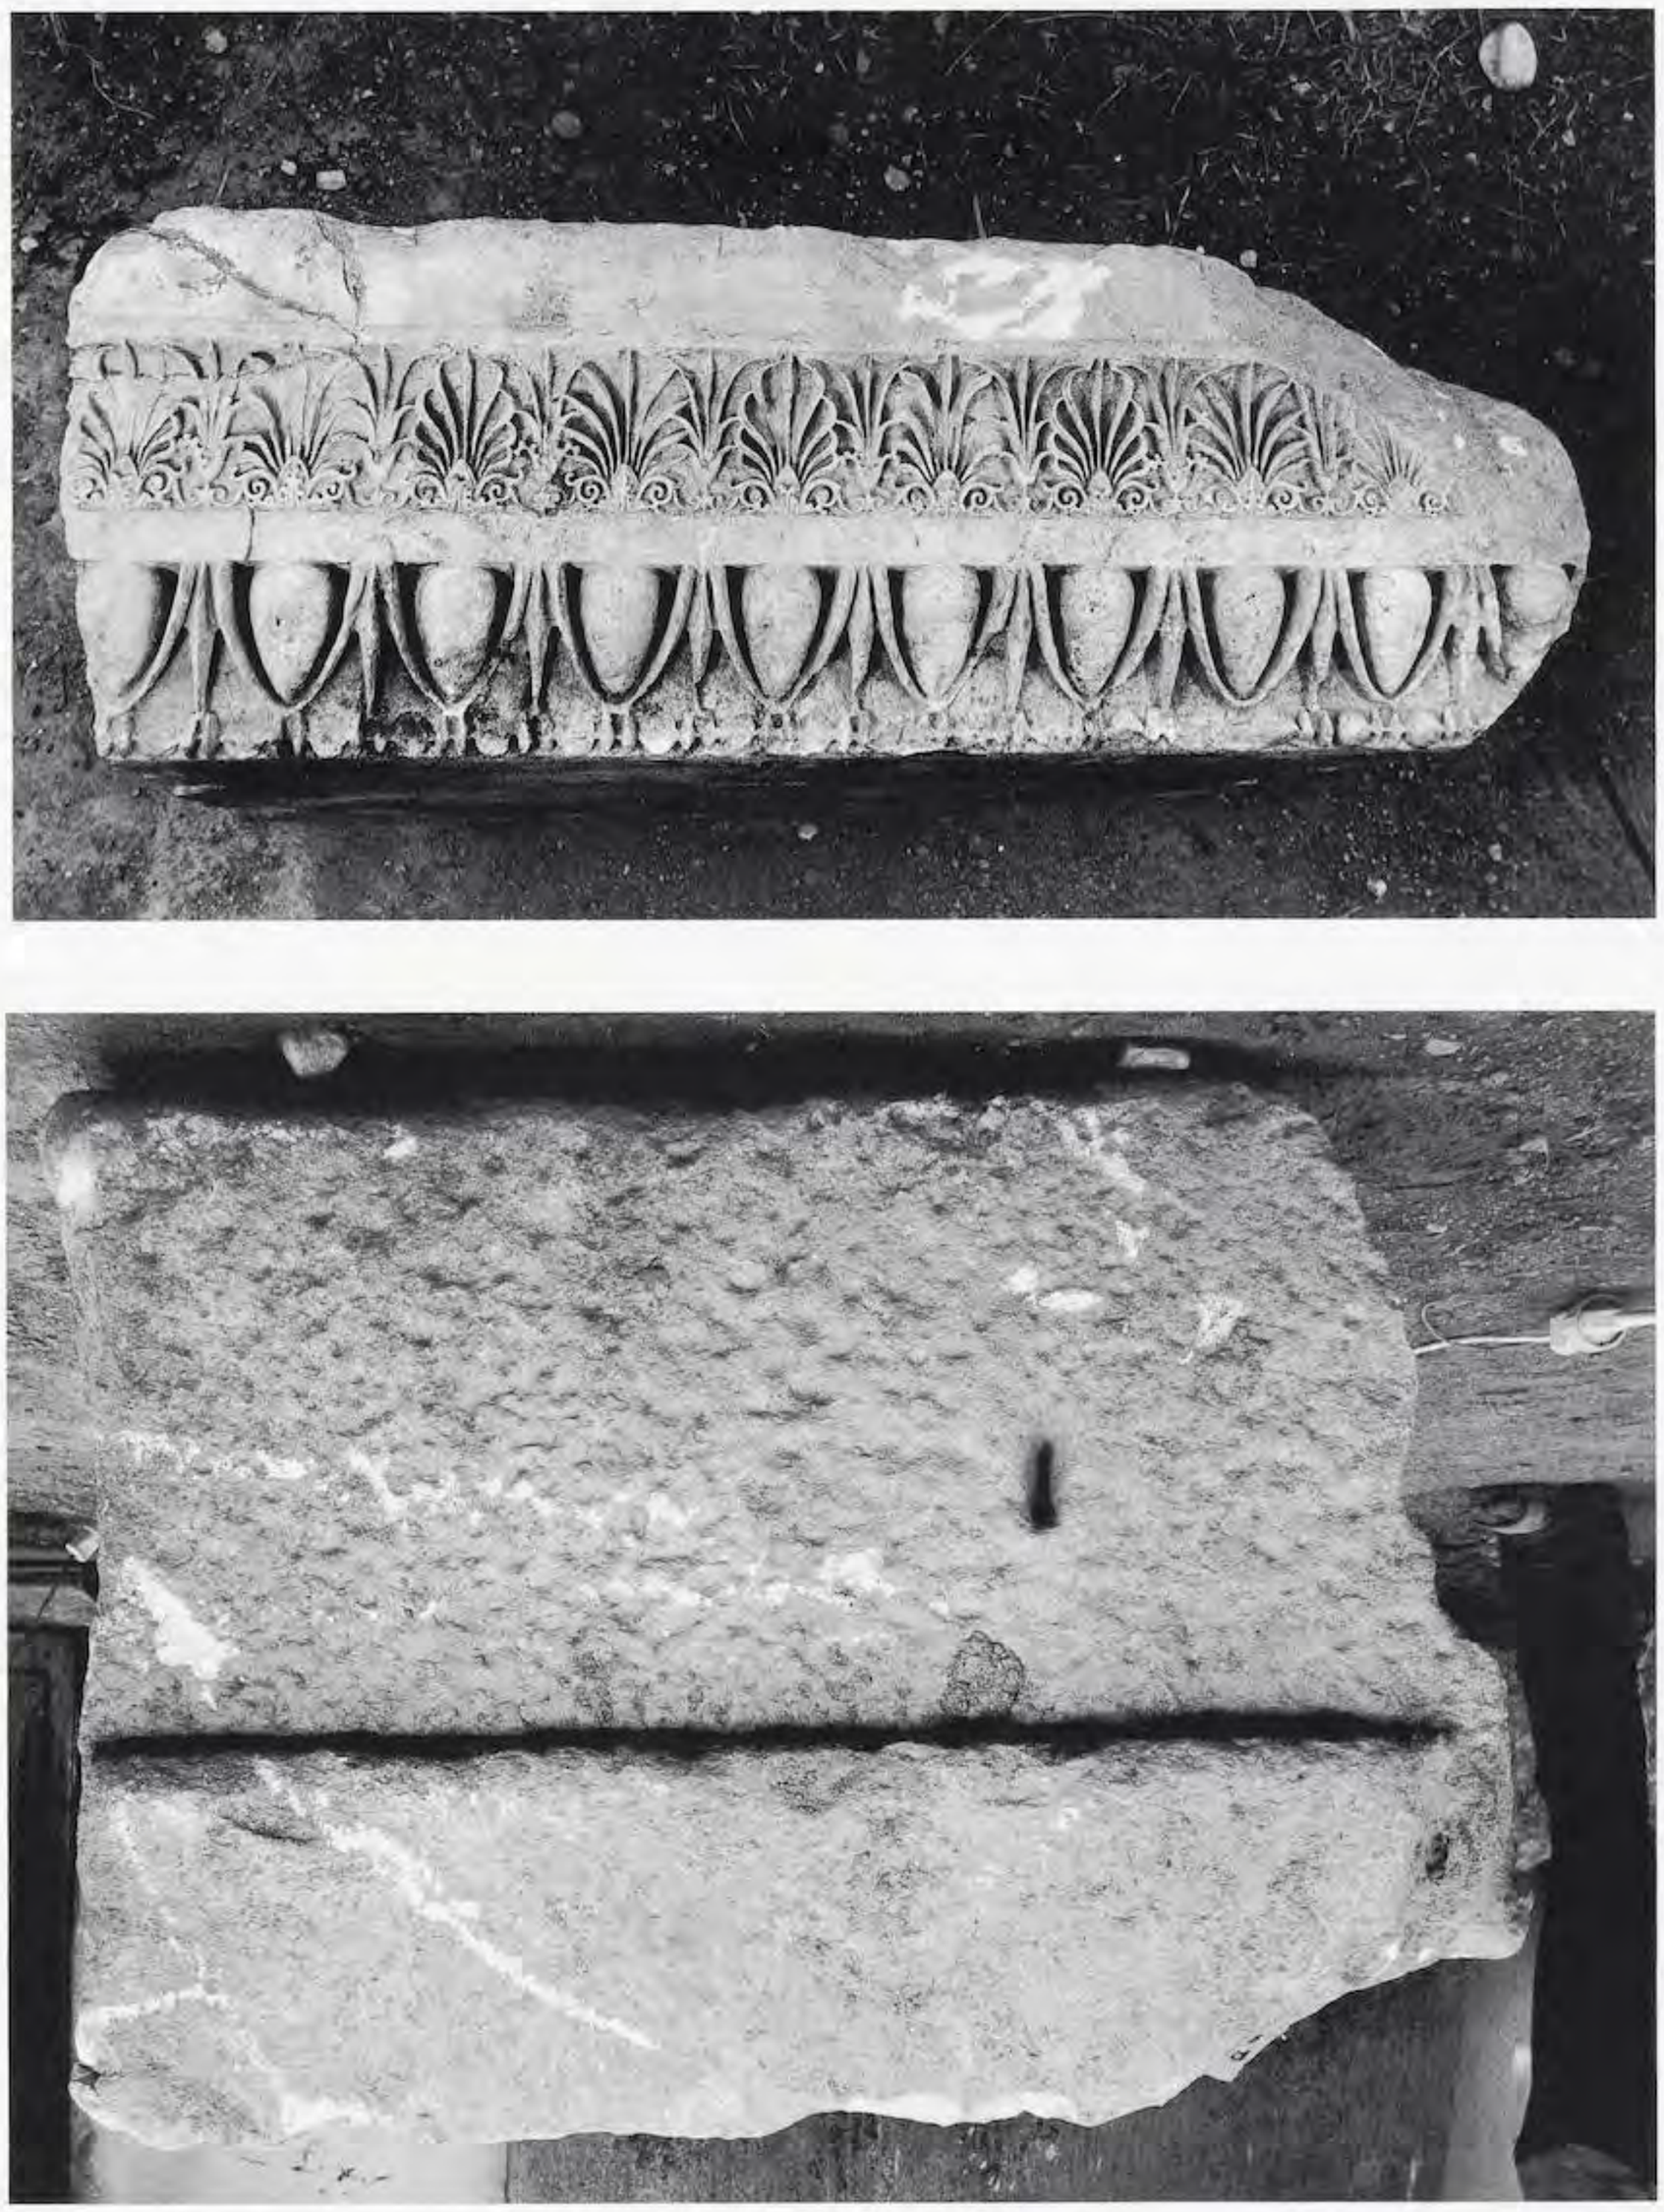


Abb. 430

UNIVERSITÄTS-
BIBLIOTHEK
HEIDELBERG
https://digi.ub.uni-heidelberg.de/diglit/fie_bd12_2tafeln/0252
© Universitätsbibliothek Heidelberg
gefördert durch die
DFG

Kat. Nr. 183 (Art. 79/K10)

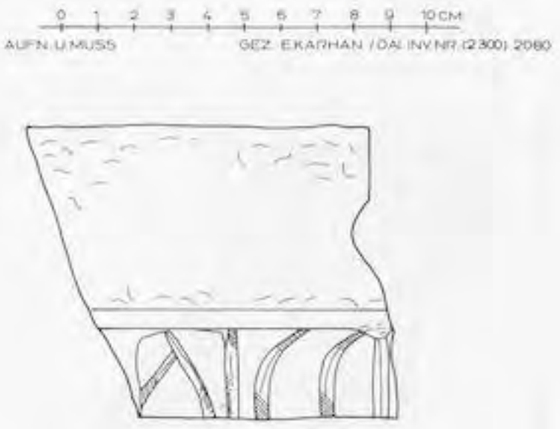




Abb. 431



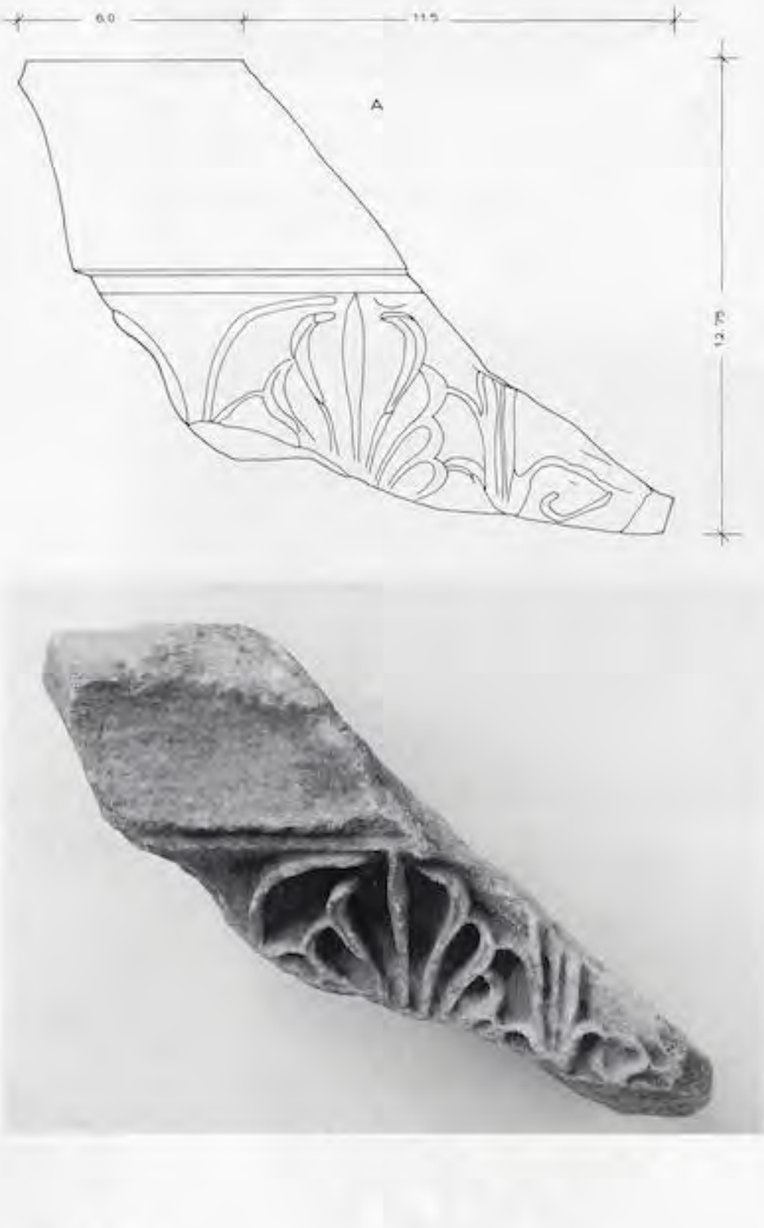


Abb. 432

Kat. Nr. 185 (St. J. 78/15)

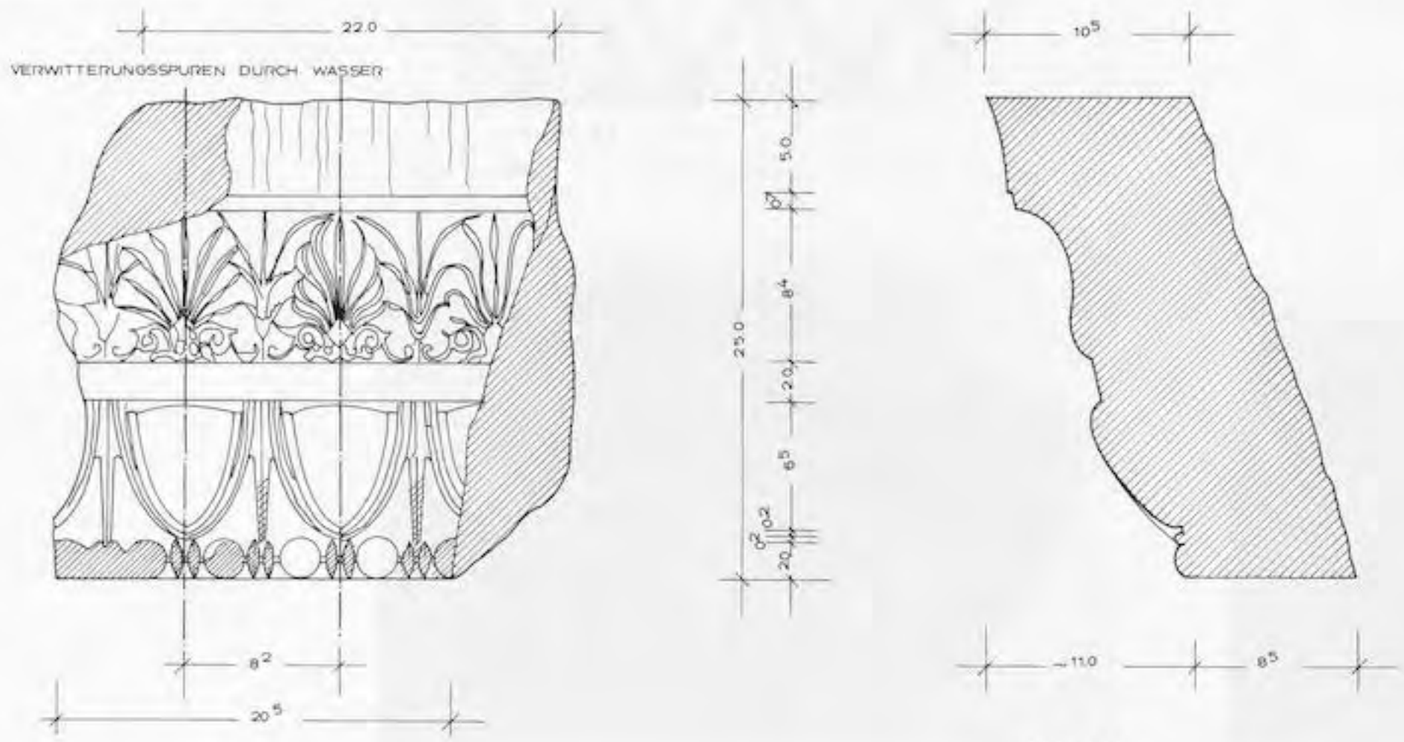




Abb. 433

UNIVERSITÄTS-
BIBLIOTHEK
HEIDELBERG
https://digi.ub.uni-heidelberg.de/diglit/fie_bd12_2tafeln/0253
© Universitätsbibliothek Heidelberg
gefördert durch die
DFG

DECKPROFILE DER ESCHARA

Kat. Nr. 186 (St. J. 81/72)


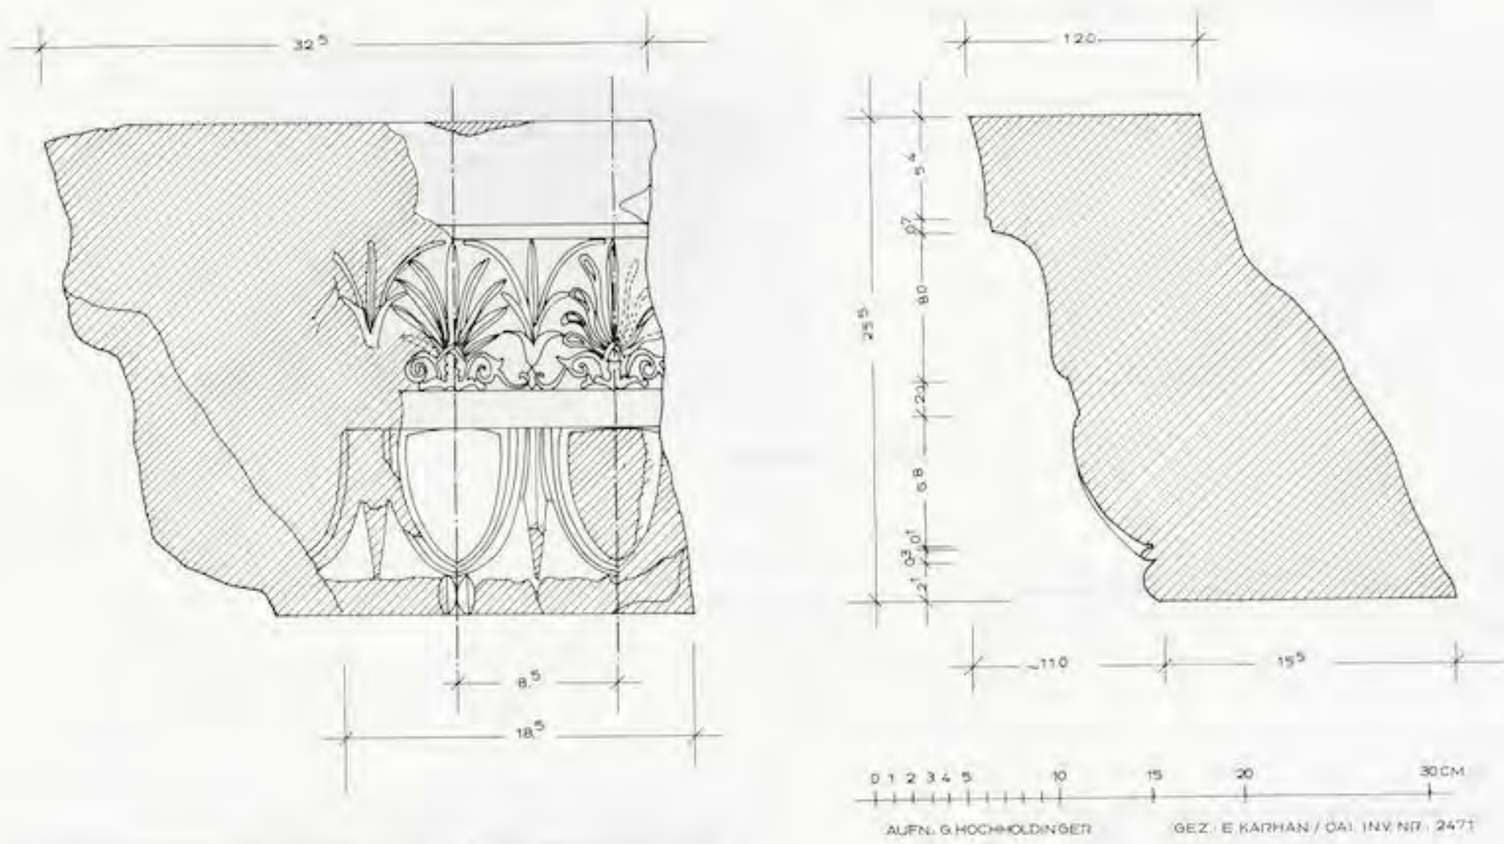




Abb. 434

Kat. Nr. 187 (St. J. 87/53)

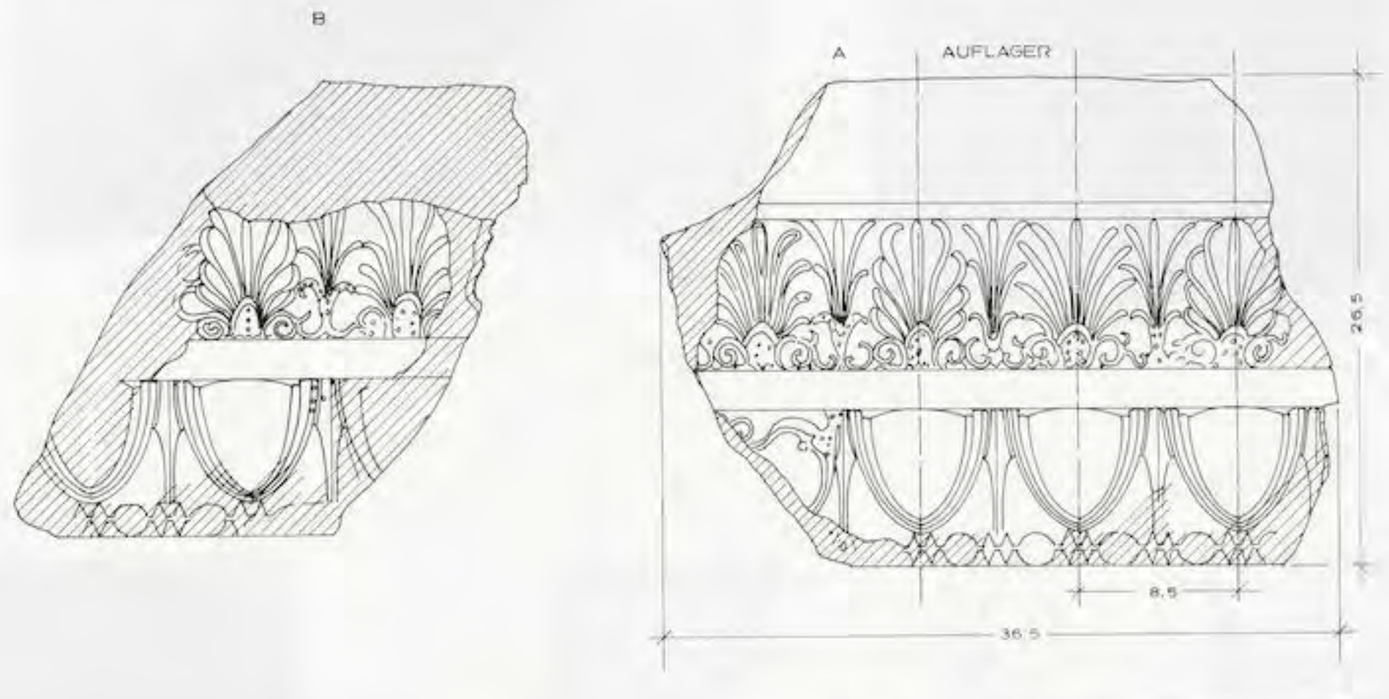

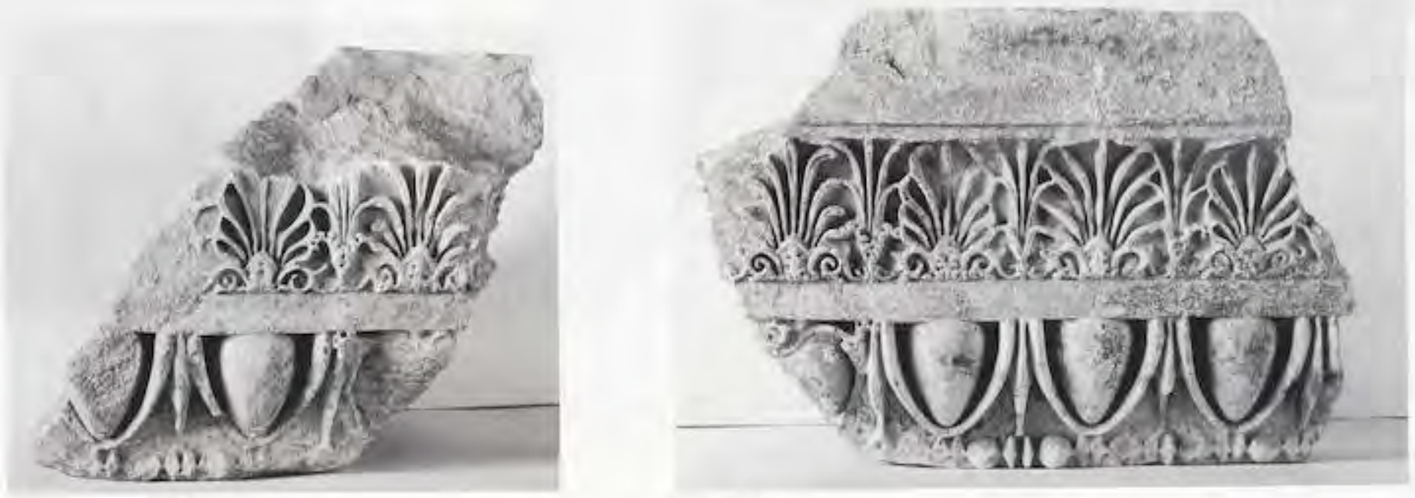


Abb. 435

UNIVERSITÄTS-
BIBLIOTHEK
HEIDELBERG
https://digi.ub.uni-heidelberg.de/diglit/fie_bd12_2tafeln/0254
© Universitätsbibliothek Heidelberg
gefördert durch die
DFG

DECKPROFILE DER ESCHARA

Kat. Nr. 188 (St. J. 90/o. Nr.)

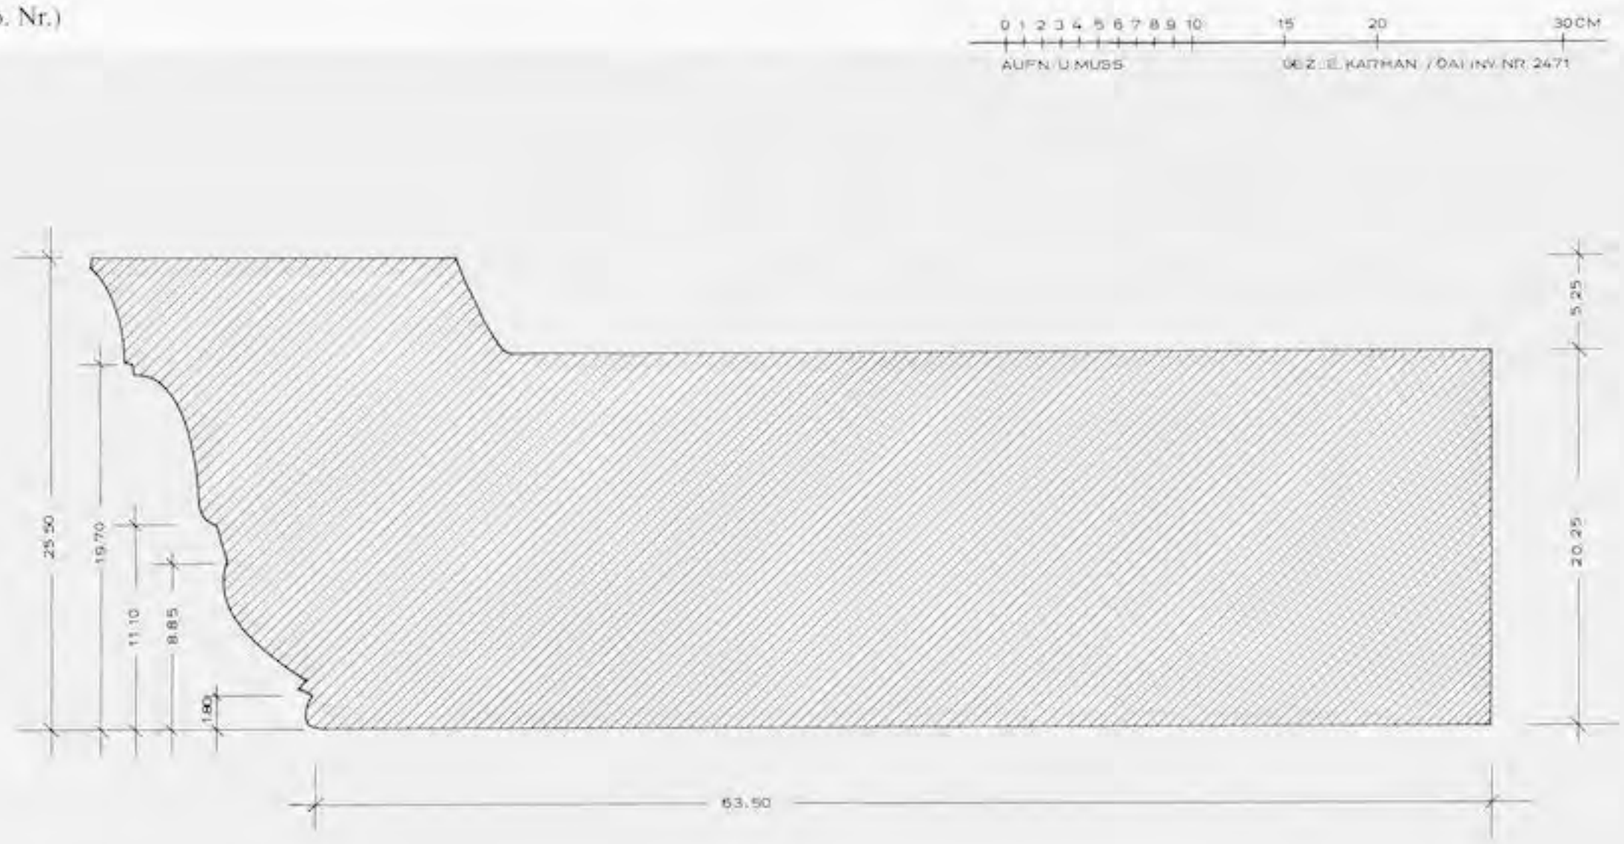


Abb. 436

UNIVERSITÄTS-
BIBLIOTHEK
HEIDELBERG
https://digi.ub.uni-heidelberg.de/diglit/fie_bd12_2tafeln/0255
© Universitätsbibliothek Heidelberg
gefördert durch die
DFG

Kat. Nr. 188 (St. J. 90/o. Nr.)

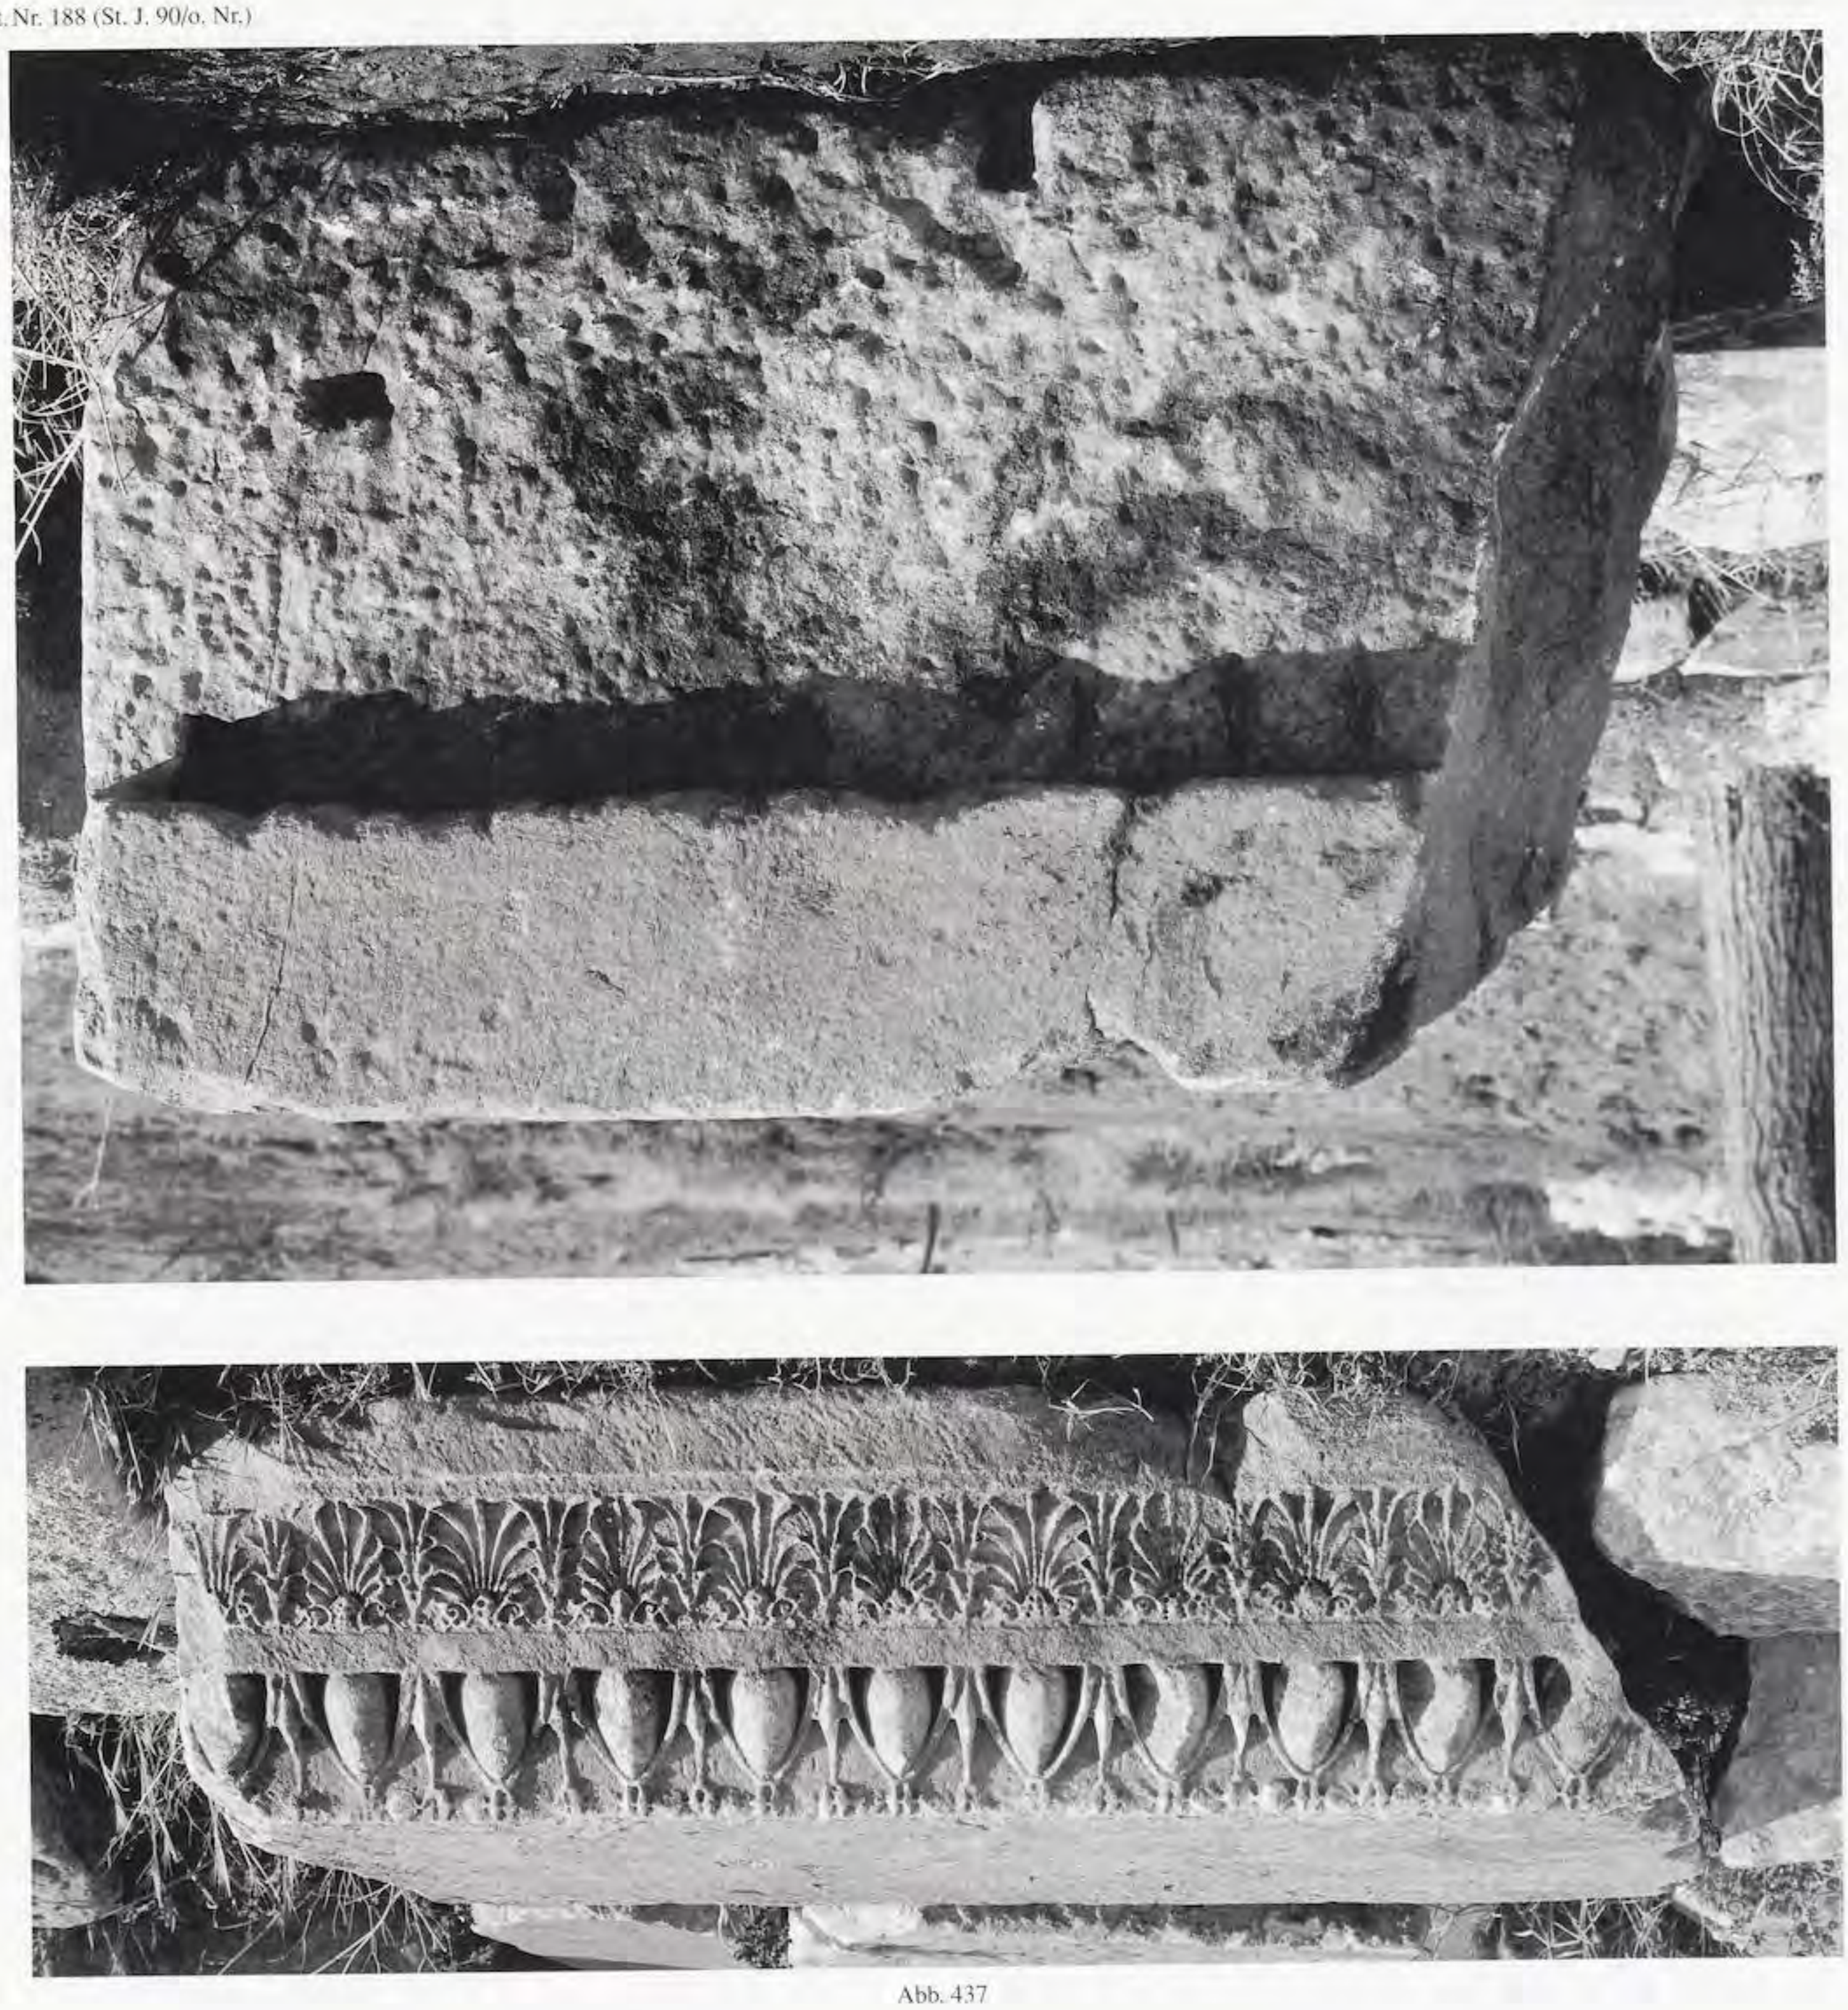


Abb. 437

UNIVERSITÄTS-
BIBLIOTHEK
HEIDELBERG
https://digi.ub.uni-heidelberg.de/diglit/fie_bd12_2tafeln/0256
© Universitätsbibliothek Heidelberg
gefördert durch die
DFG

Kat. Nr. 189 (St. J. 69/5)


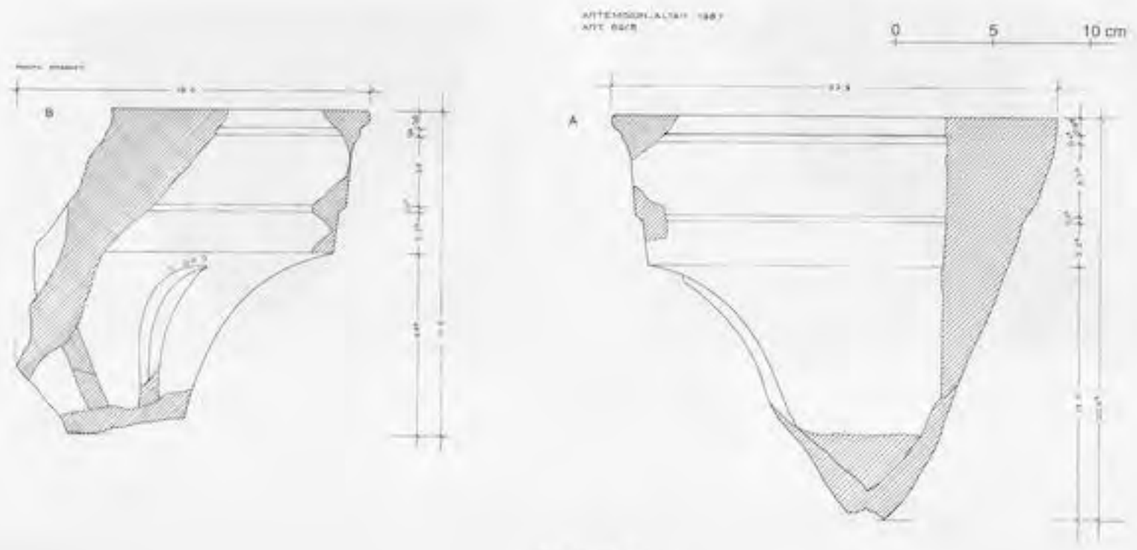


Abb. 438

Kat. Nr. 190

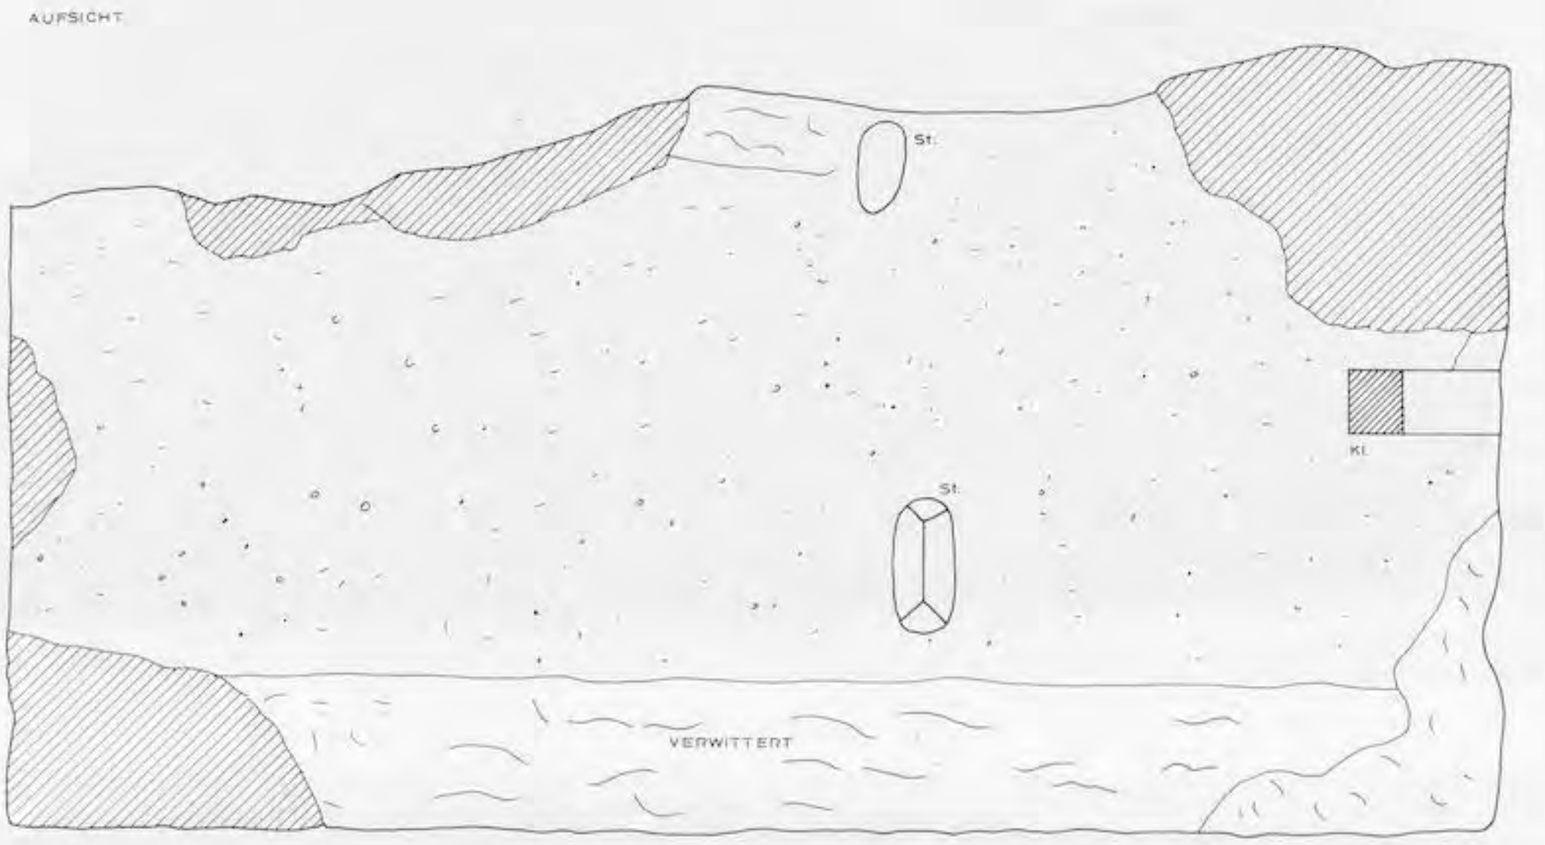

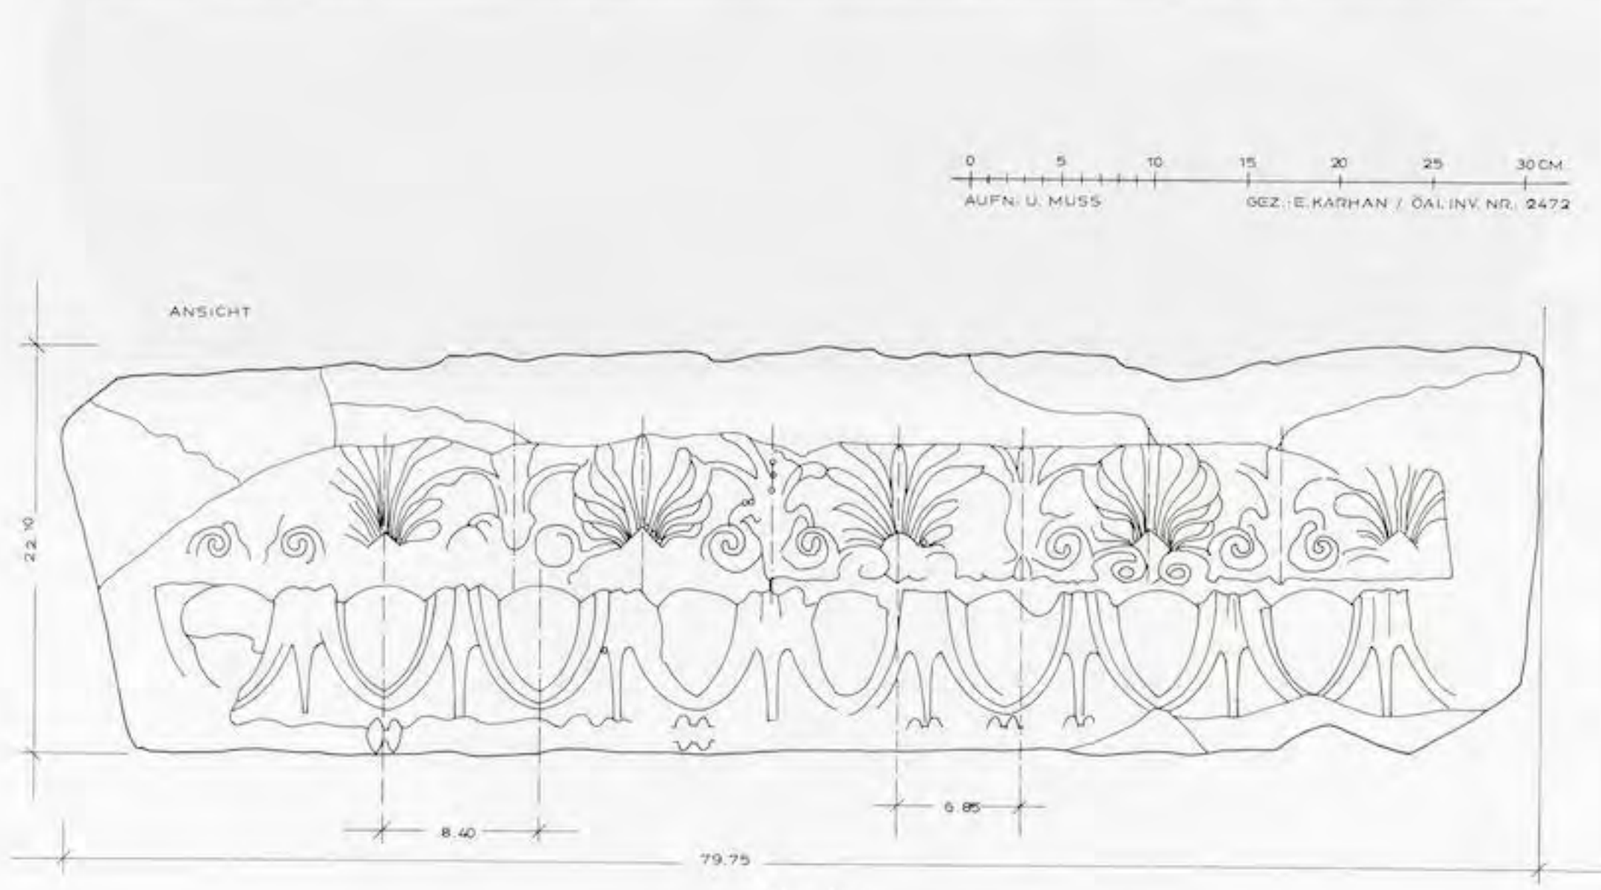


Abb. 440

UNIVERSITÄTS-
BIBLIOTHEK
HEIDELBERG
https://digi.ub.uni-heidelberg.de/diglit/fie_bd12_2tafeln/0257
© Universitätsbibliothek Heidelberg
gefördert durch die
DFG

Kat. Nr. 189 (Art. 69/5)



Abb. 439

Kat. Nr. 190






Abb. 441

UNIVERSITÄTS-
BIBLIOTHEK
HEIDELBERG
https://digi.ub.uni-heidelberg.de/diglit/fie_bd12_2tafeln/0258
© Universitätsbibliothek Heidelberg
gefördert durch die
DFG

Kat. Nr. 191

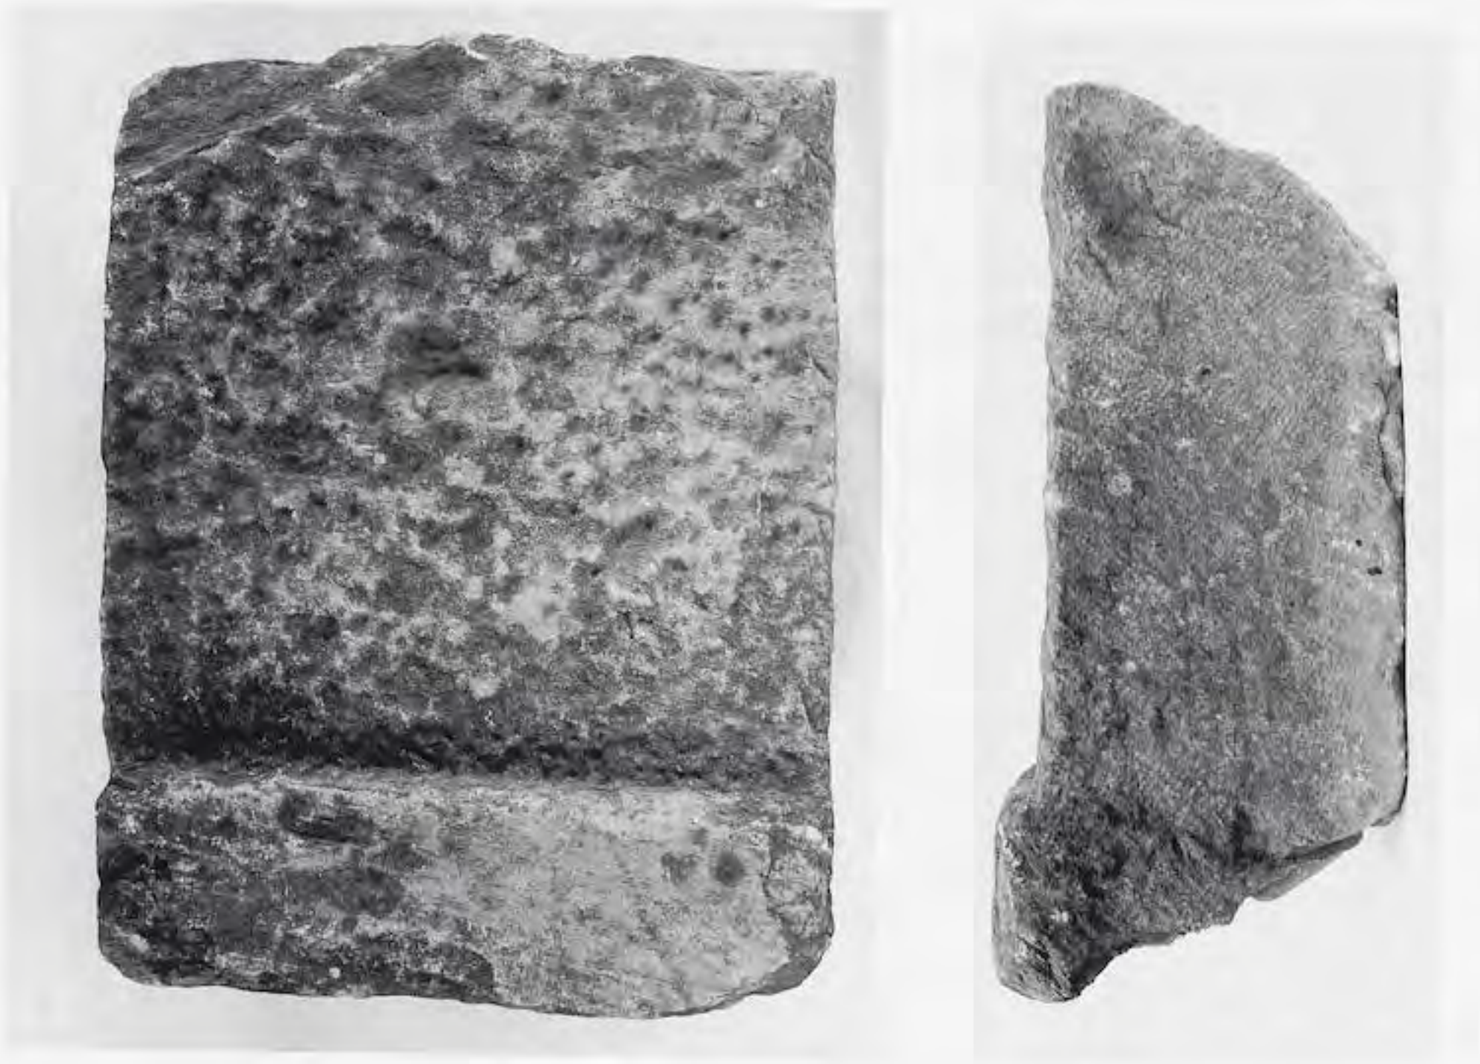

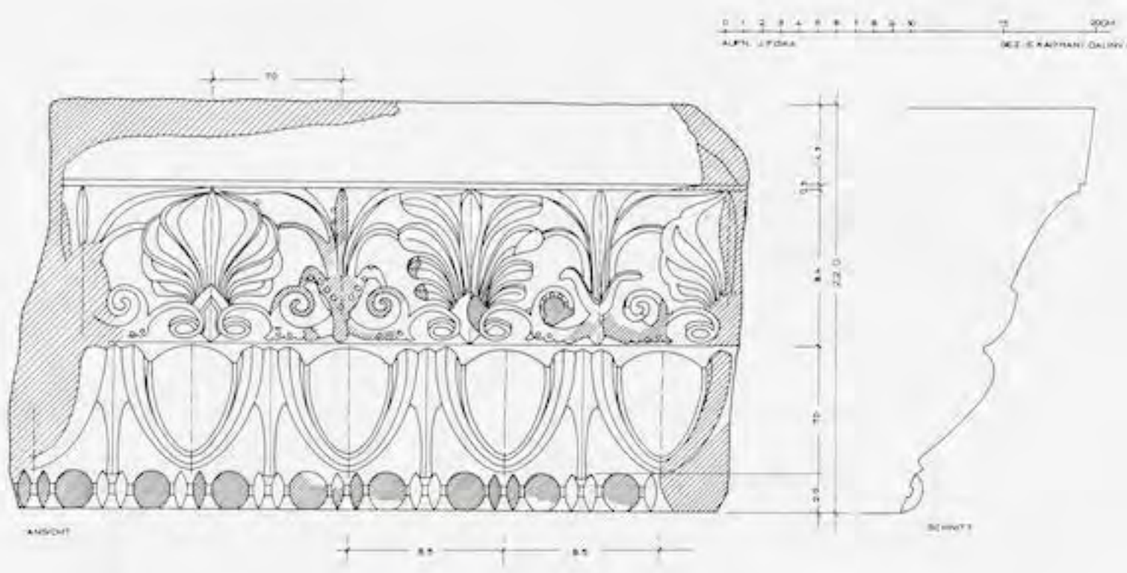




Abb. 442

UNIVERSITÄTS-
BIBLIOTHEK
HEIDELBERG
https://digi.ub.uni-heidelberg.de/diglit/fie_bd12_2tafeln/0259
© Universitätsbibliothek Heidelberg
gefördert durch die
DFG

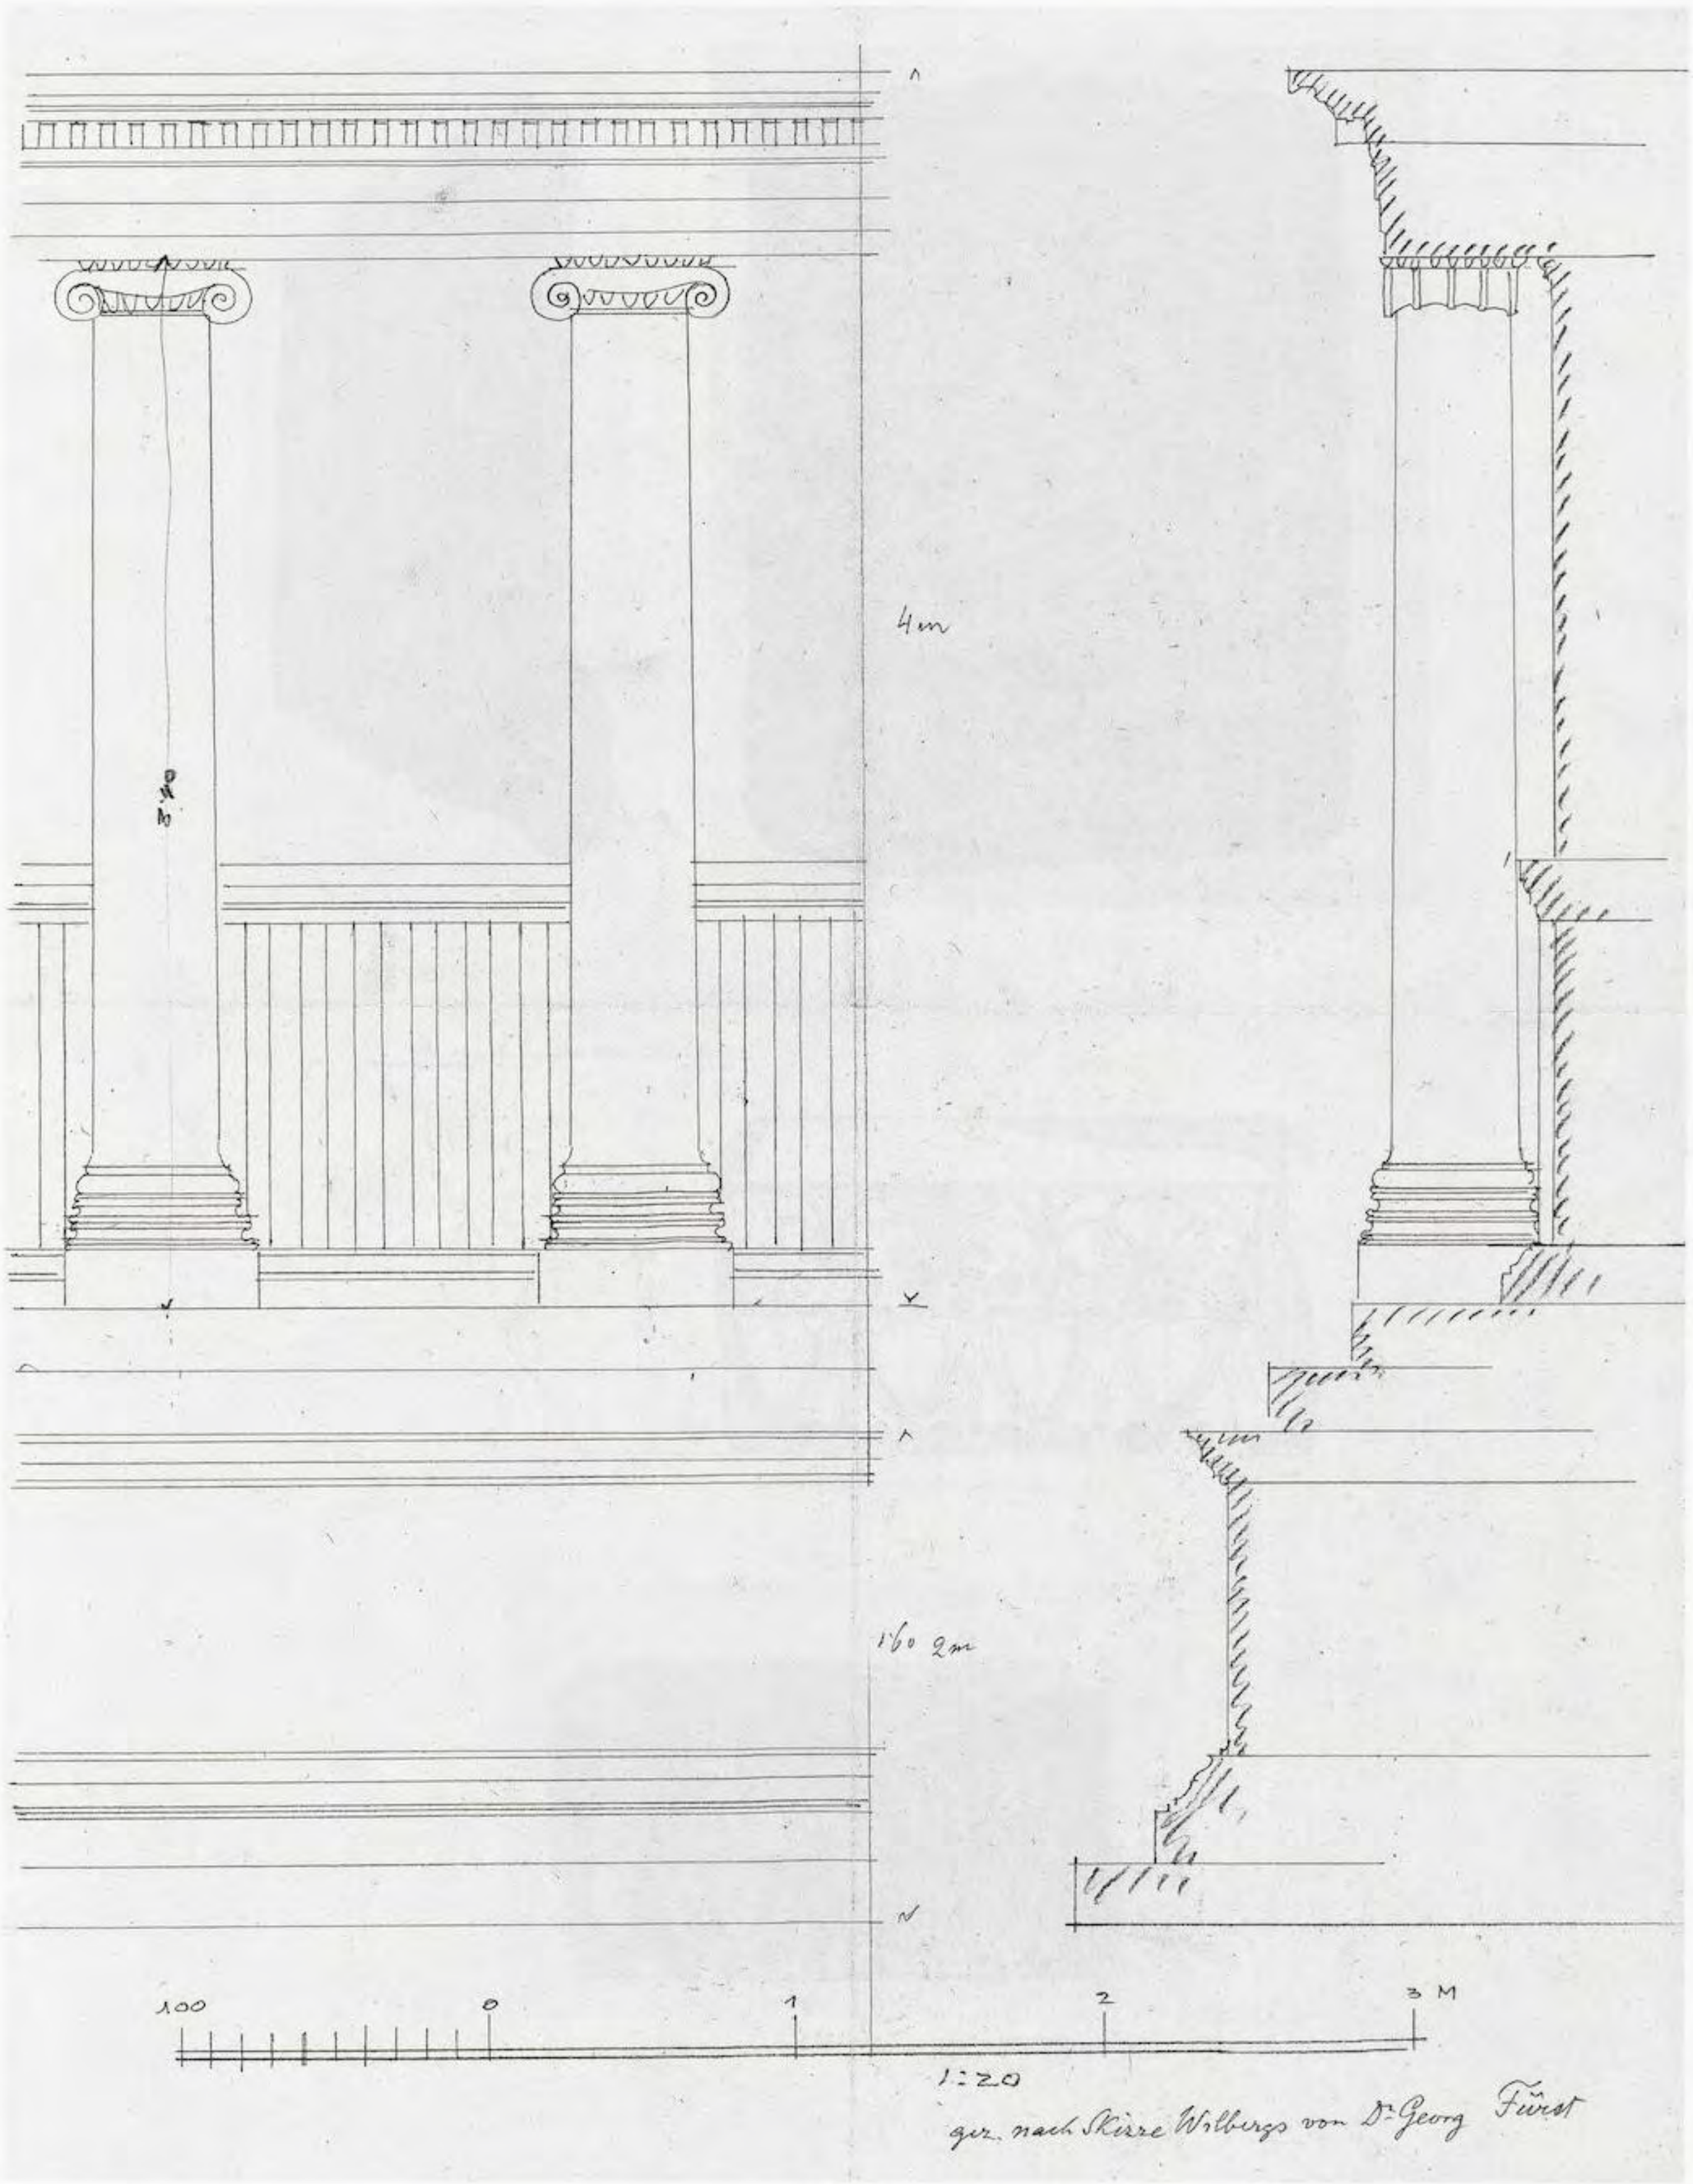


Abb. 443

UNIVERSITÄTS-
BIBLIOTHEK
HEIDELBERG
https://digi.ub.uni-heidelberg.de/diglit/fie_bd12_2tafeln/0260
© Universitätsbibliothek Heidelberg
gefördert durch die
DFG

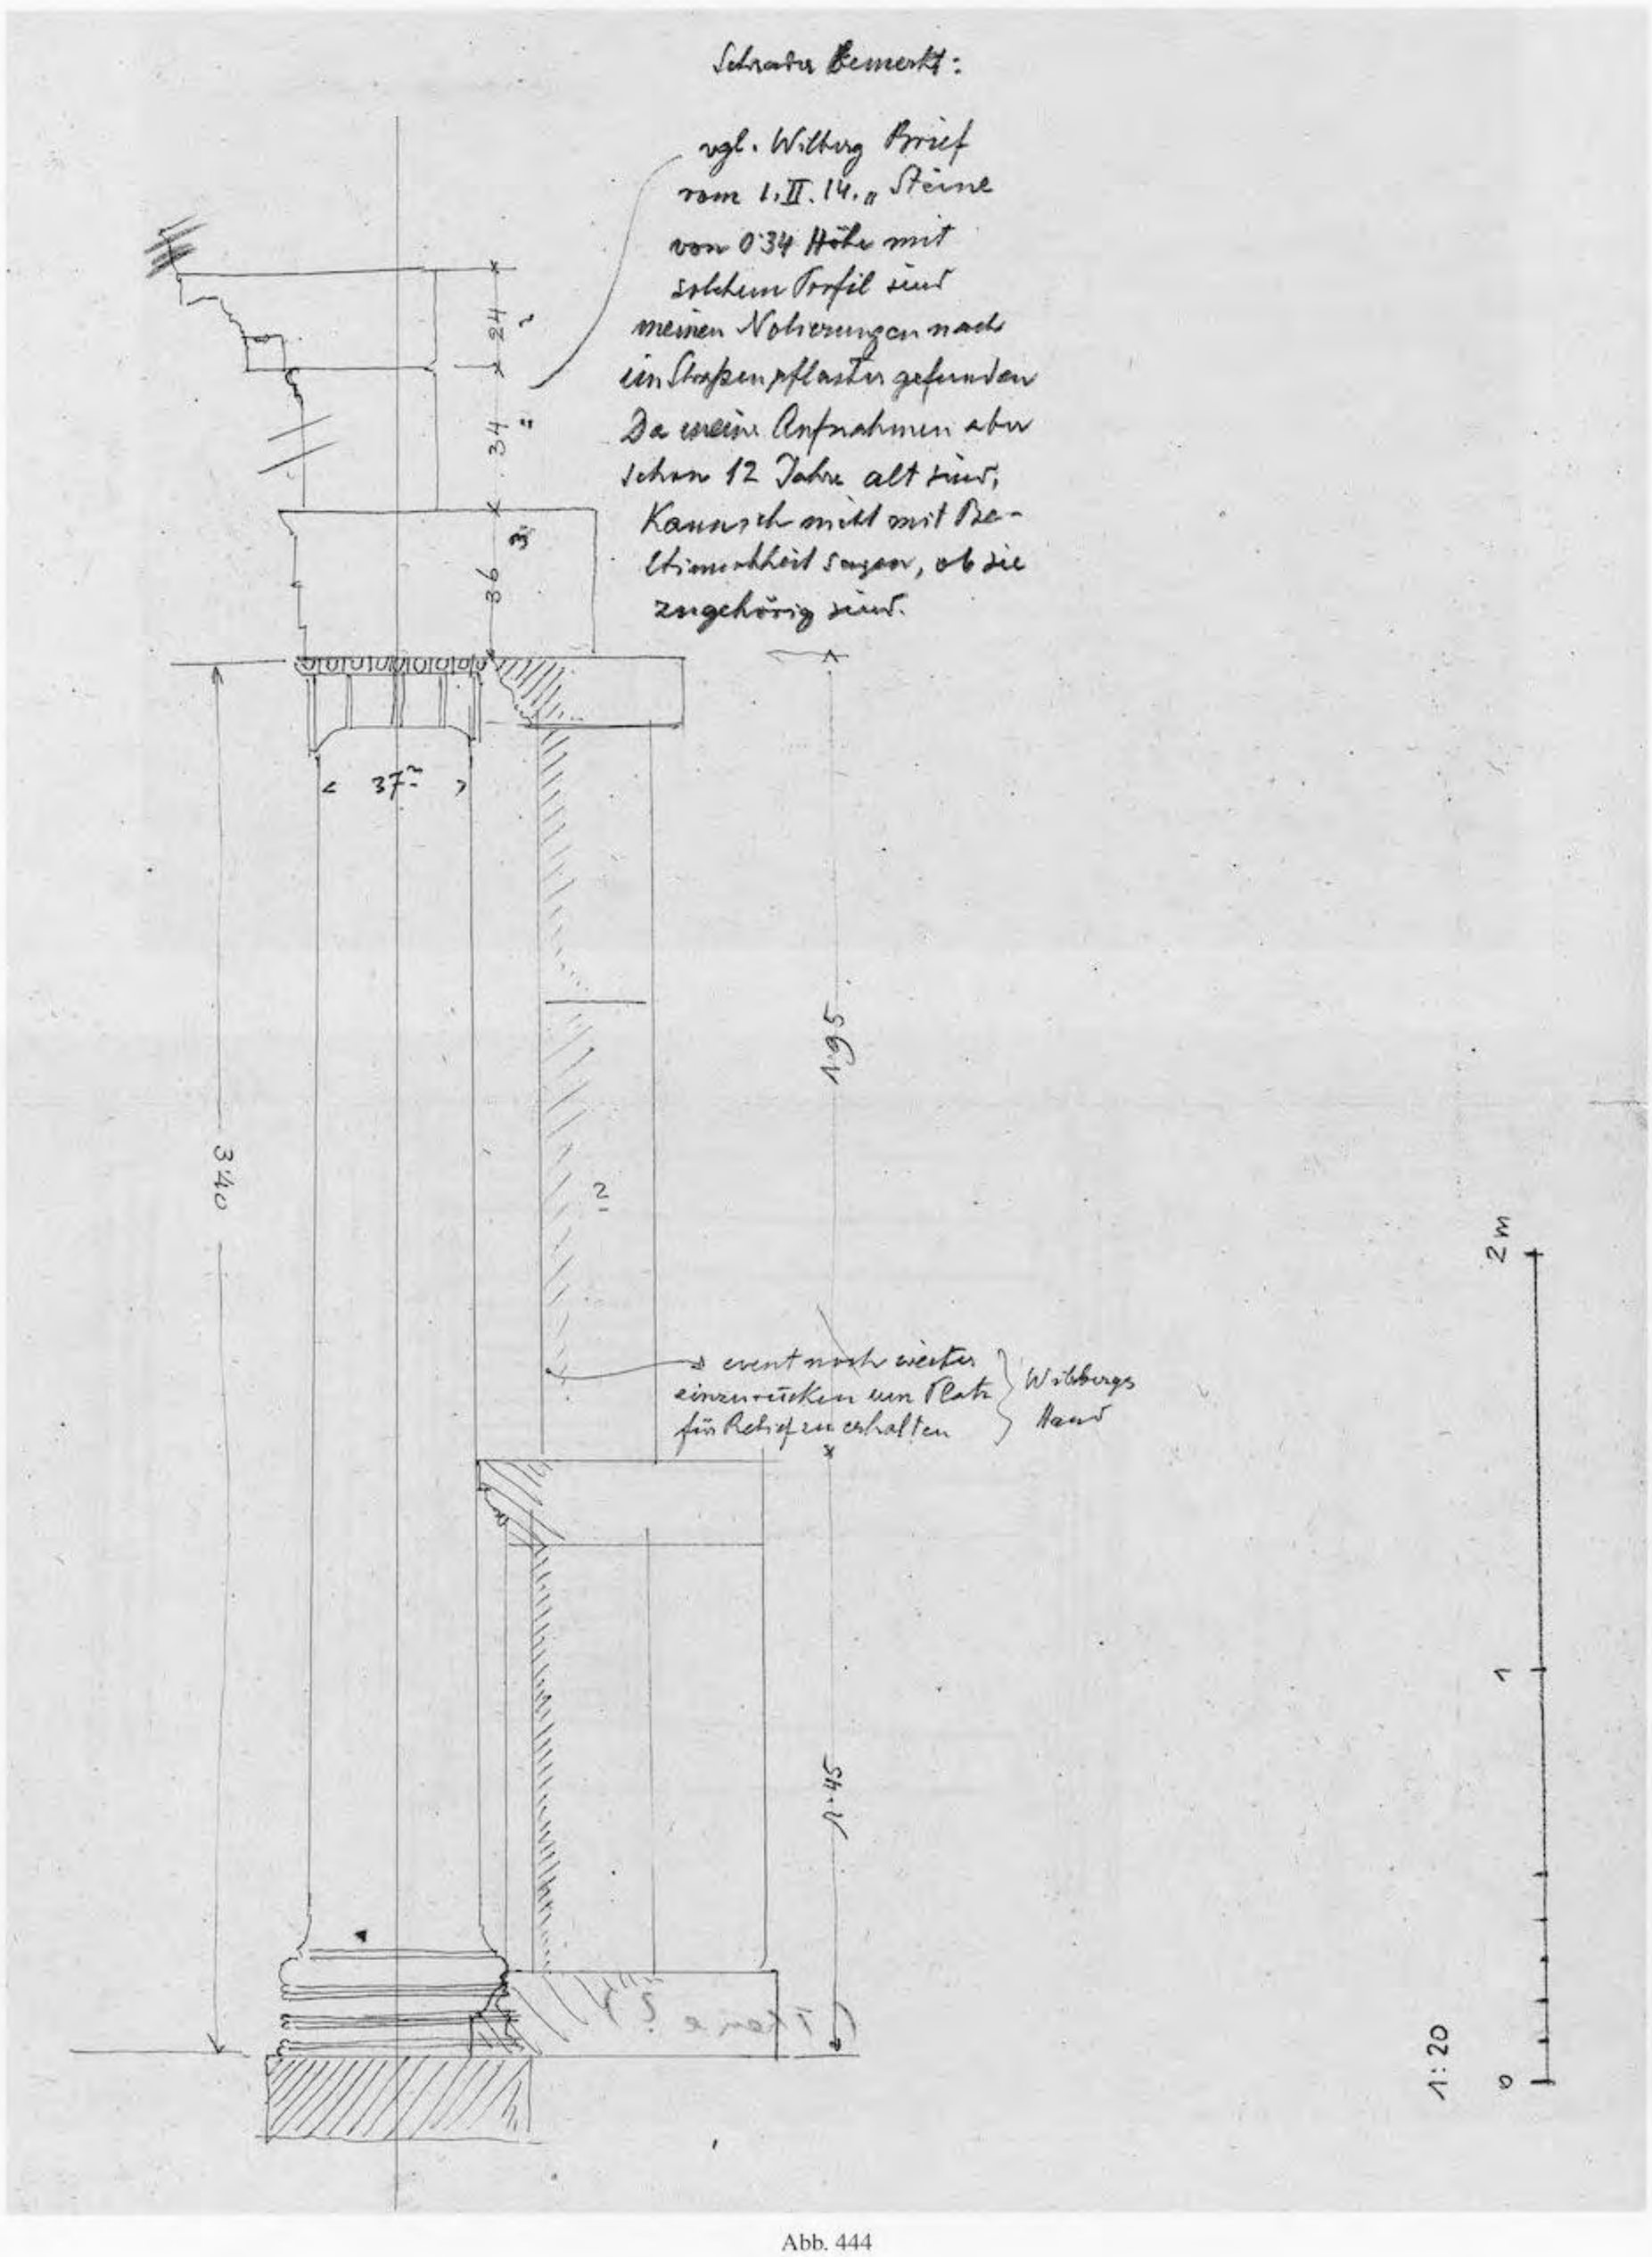


Abb. 444

UNIVERSITÄTS-
BIBLIOTHEK
HEIDELBERG
https://digi.ub.uni-heidelberg.de/diglit/fie_bd12_2tafeln/0261
© Universitätsbibliothek Heidelberg
gefördert durch die
DFG

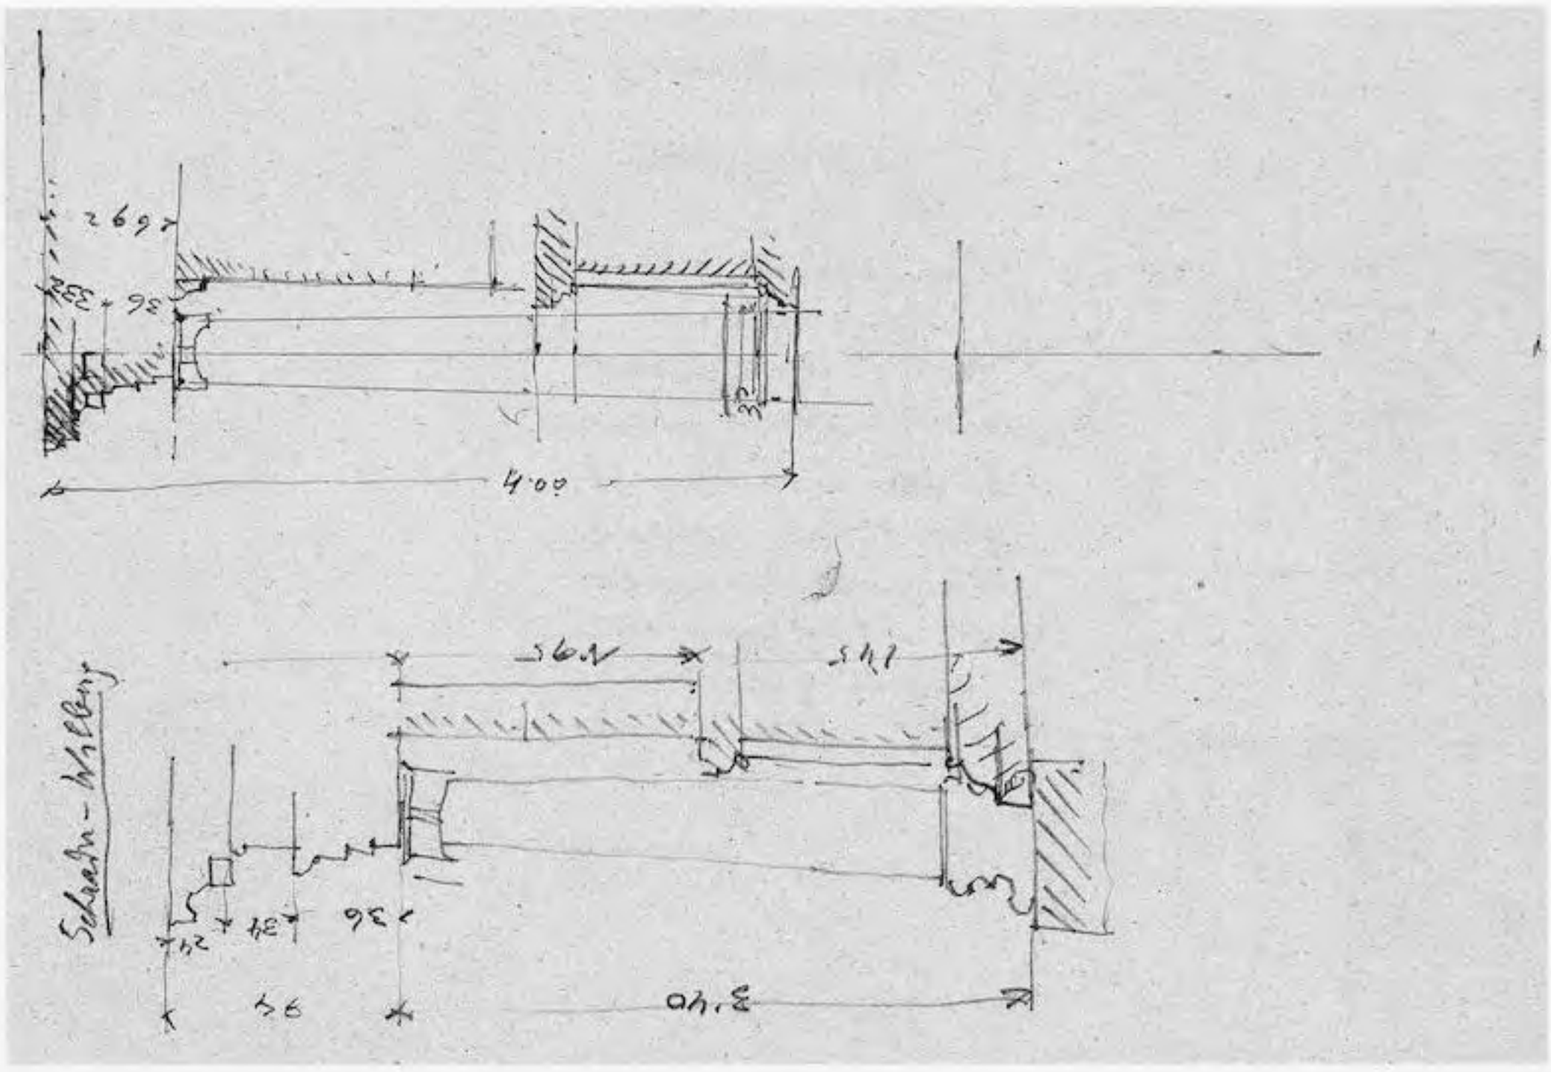


Abb. 446

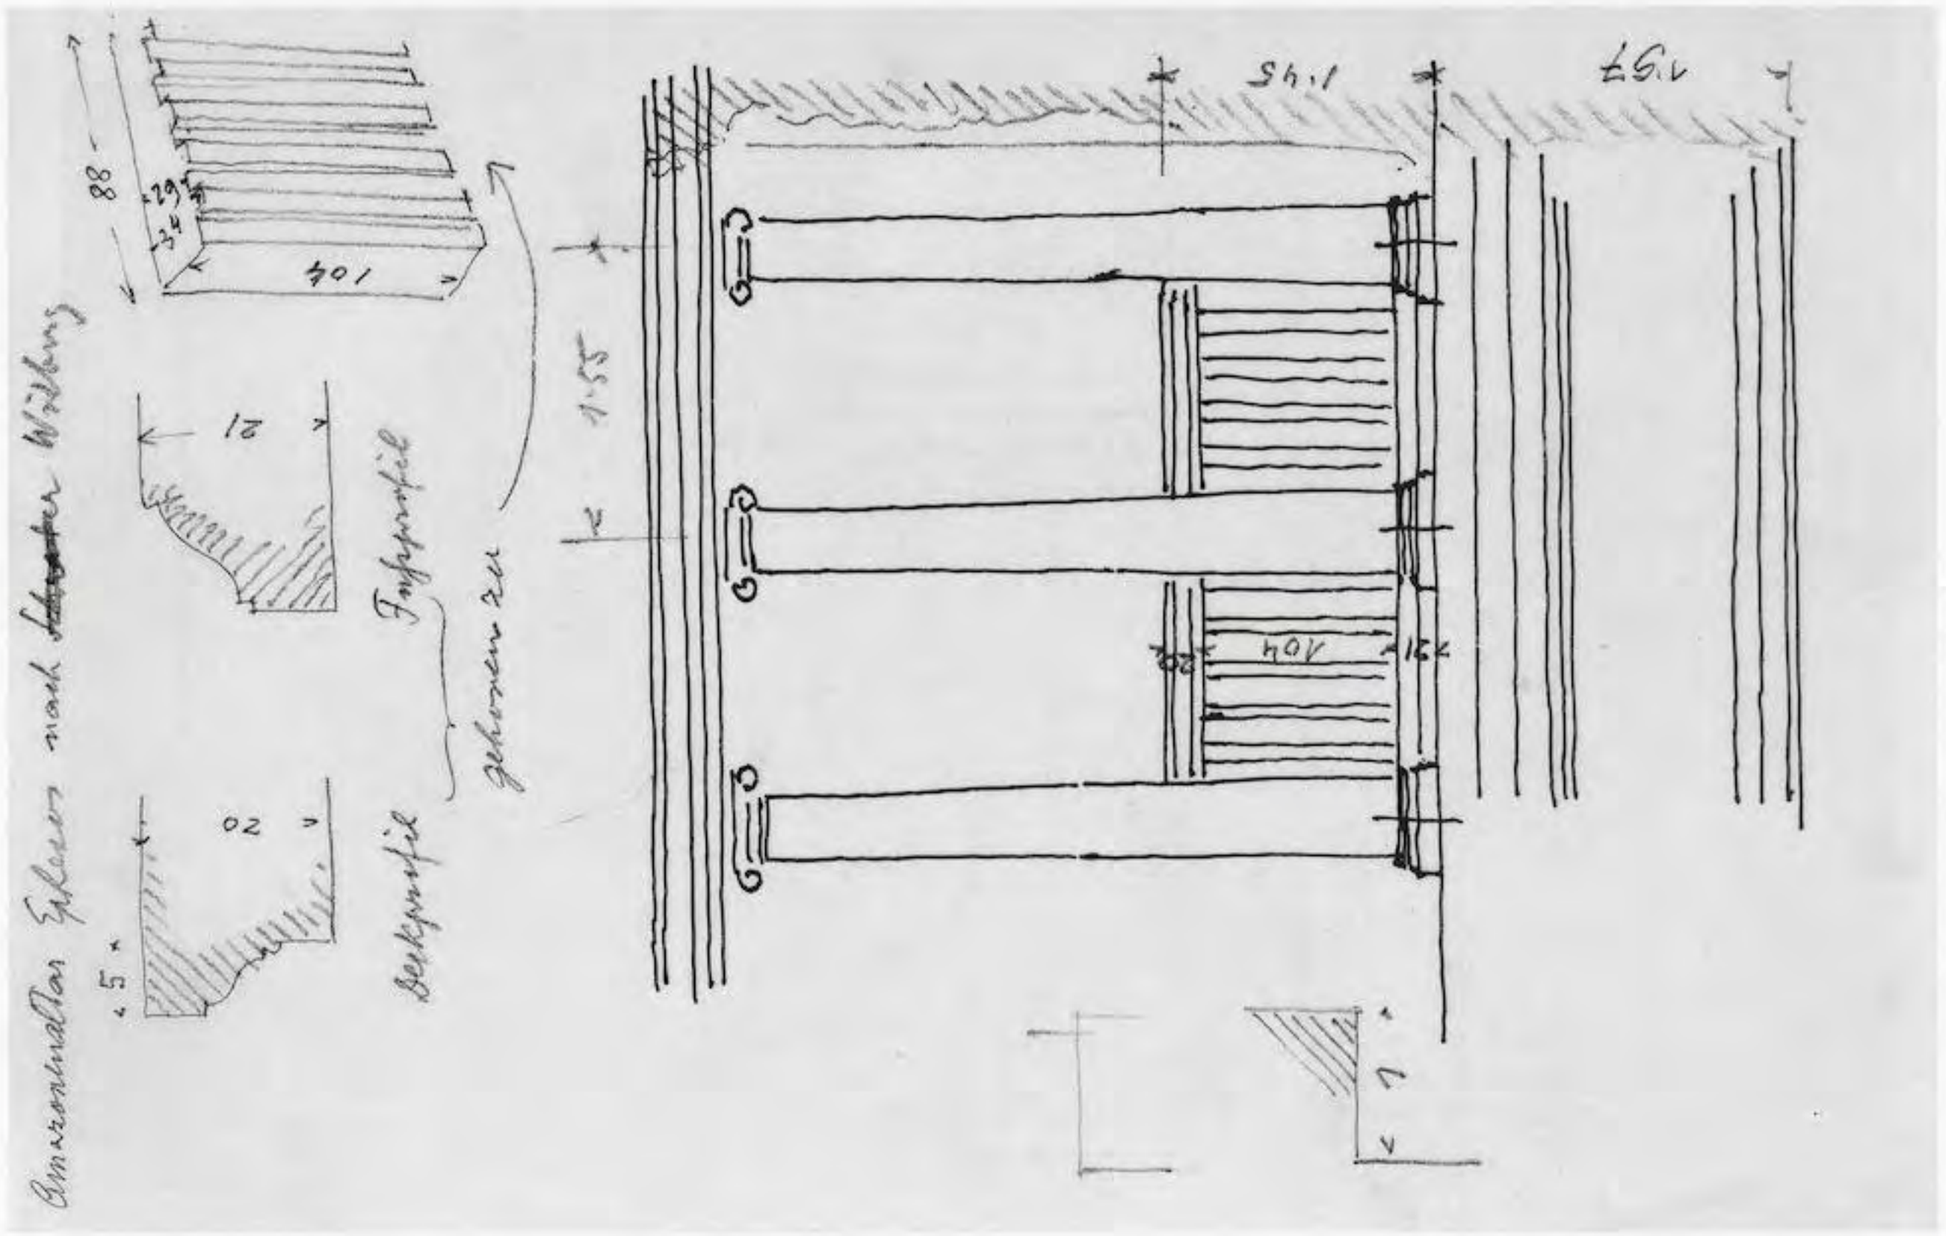


Abb. 445

UNIVERSITÄTS-
BIBLIOTHEK
HEIDELBERG
https://digi.ub.uni-heidelberg.de/diglit/fie_bd12_2tafeln/0262
© Universitätsbibliothek Heidelberg
gefördert durch die
DFG

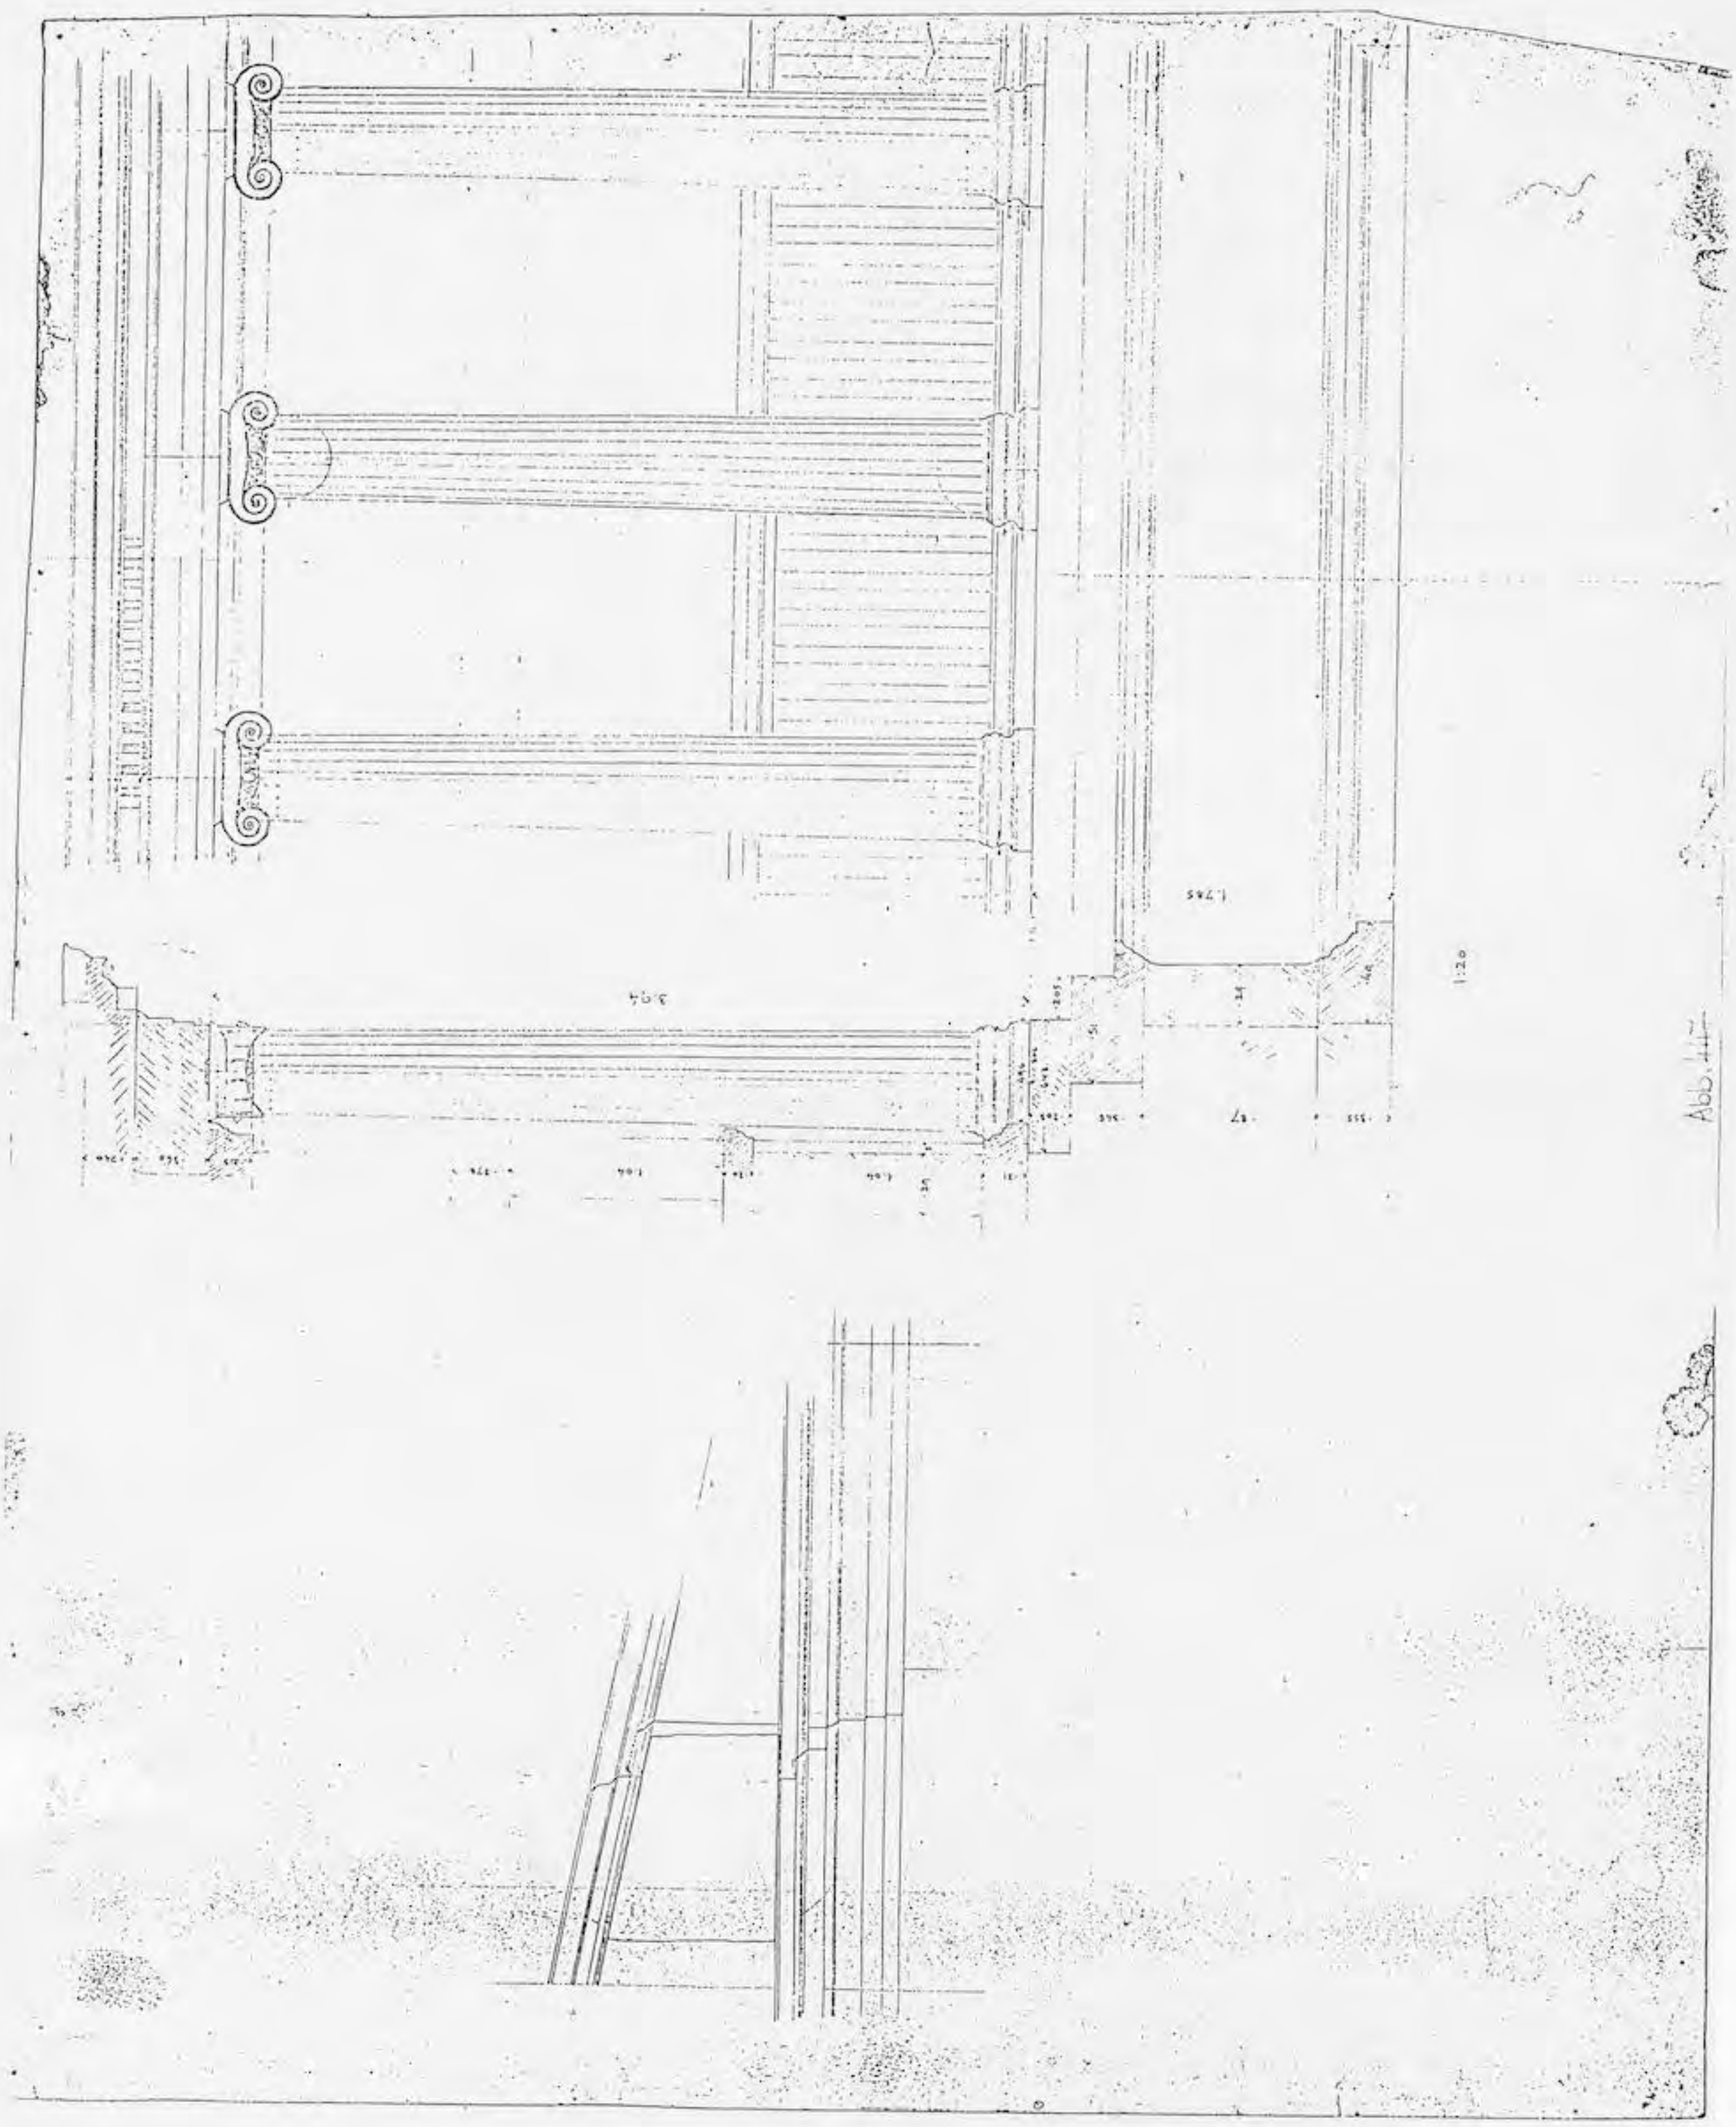


Abb. 447

UNIVERSITÄTS-
BIBLIOTHEK
HEIDELBERG
https://digi.ub.uni-heidelberg.de/diglit/fie_bd12_2tafeln/0263
© Universitätsbibliothek Heidelberg
gefördert durch die
DFG

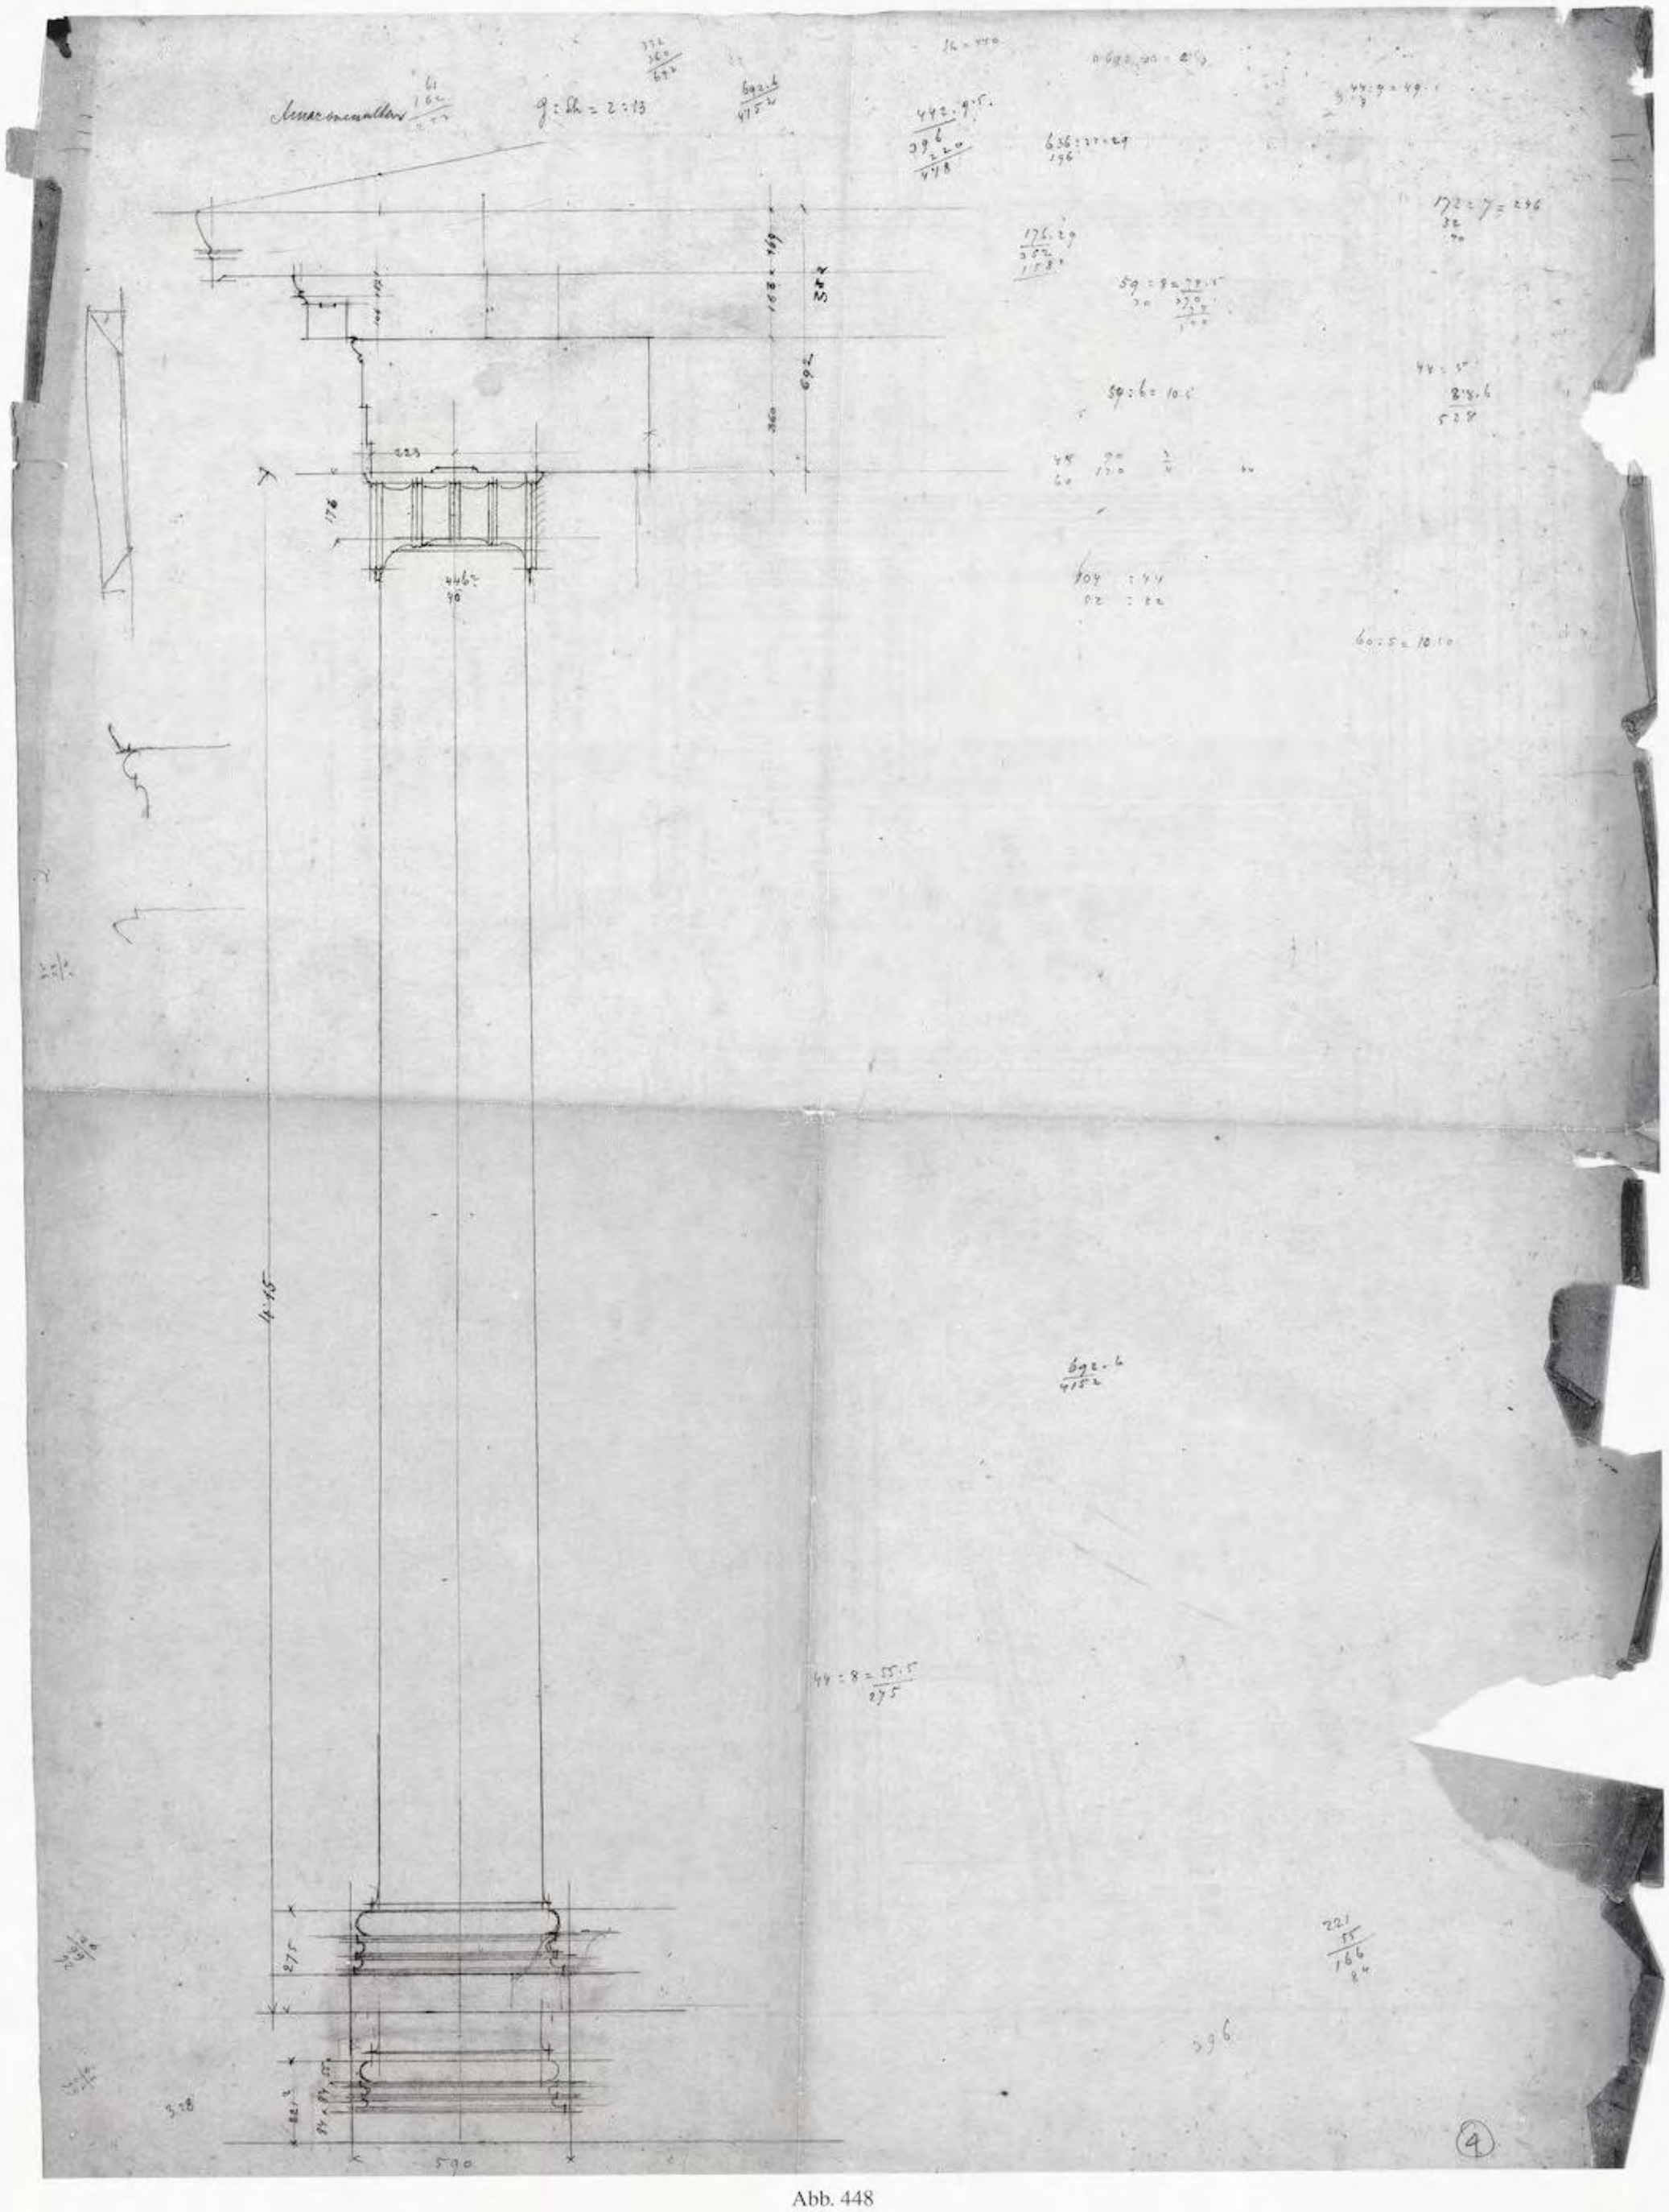


Abb. 448

UNIVERSITÄTS-
BIBLIOTHEK
HEIDELBERG
https://digi.ub.uni-heidelberg.de/diglit/fie_bd12_2tafeln/0264
© Universitätsbibliothek Heidelberg
gefördert durch die
DFG

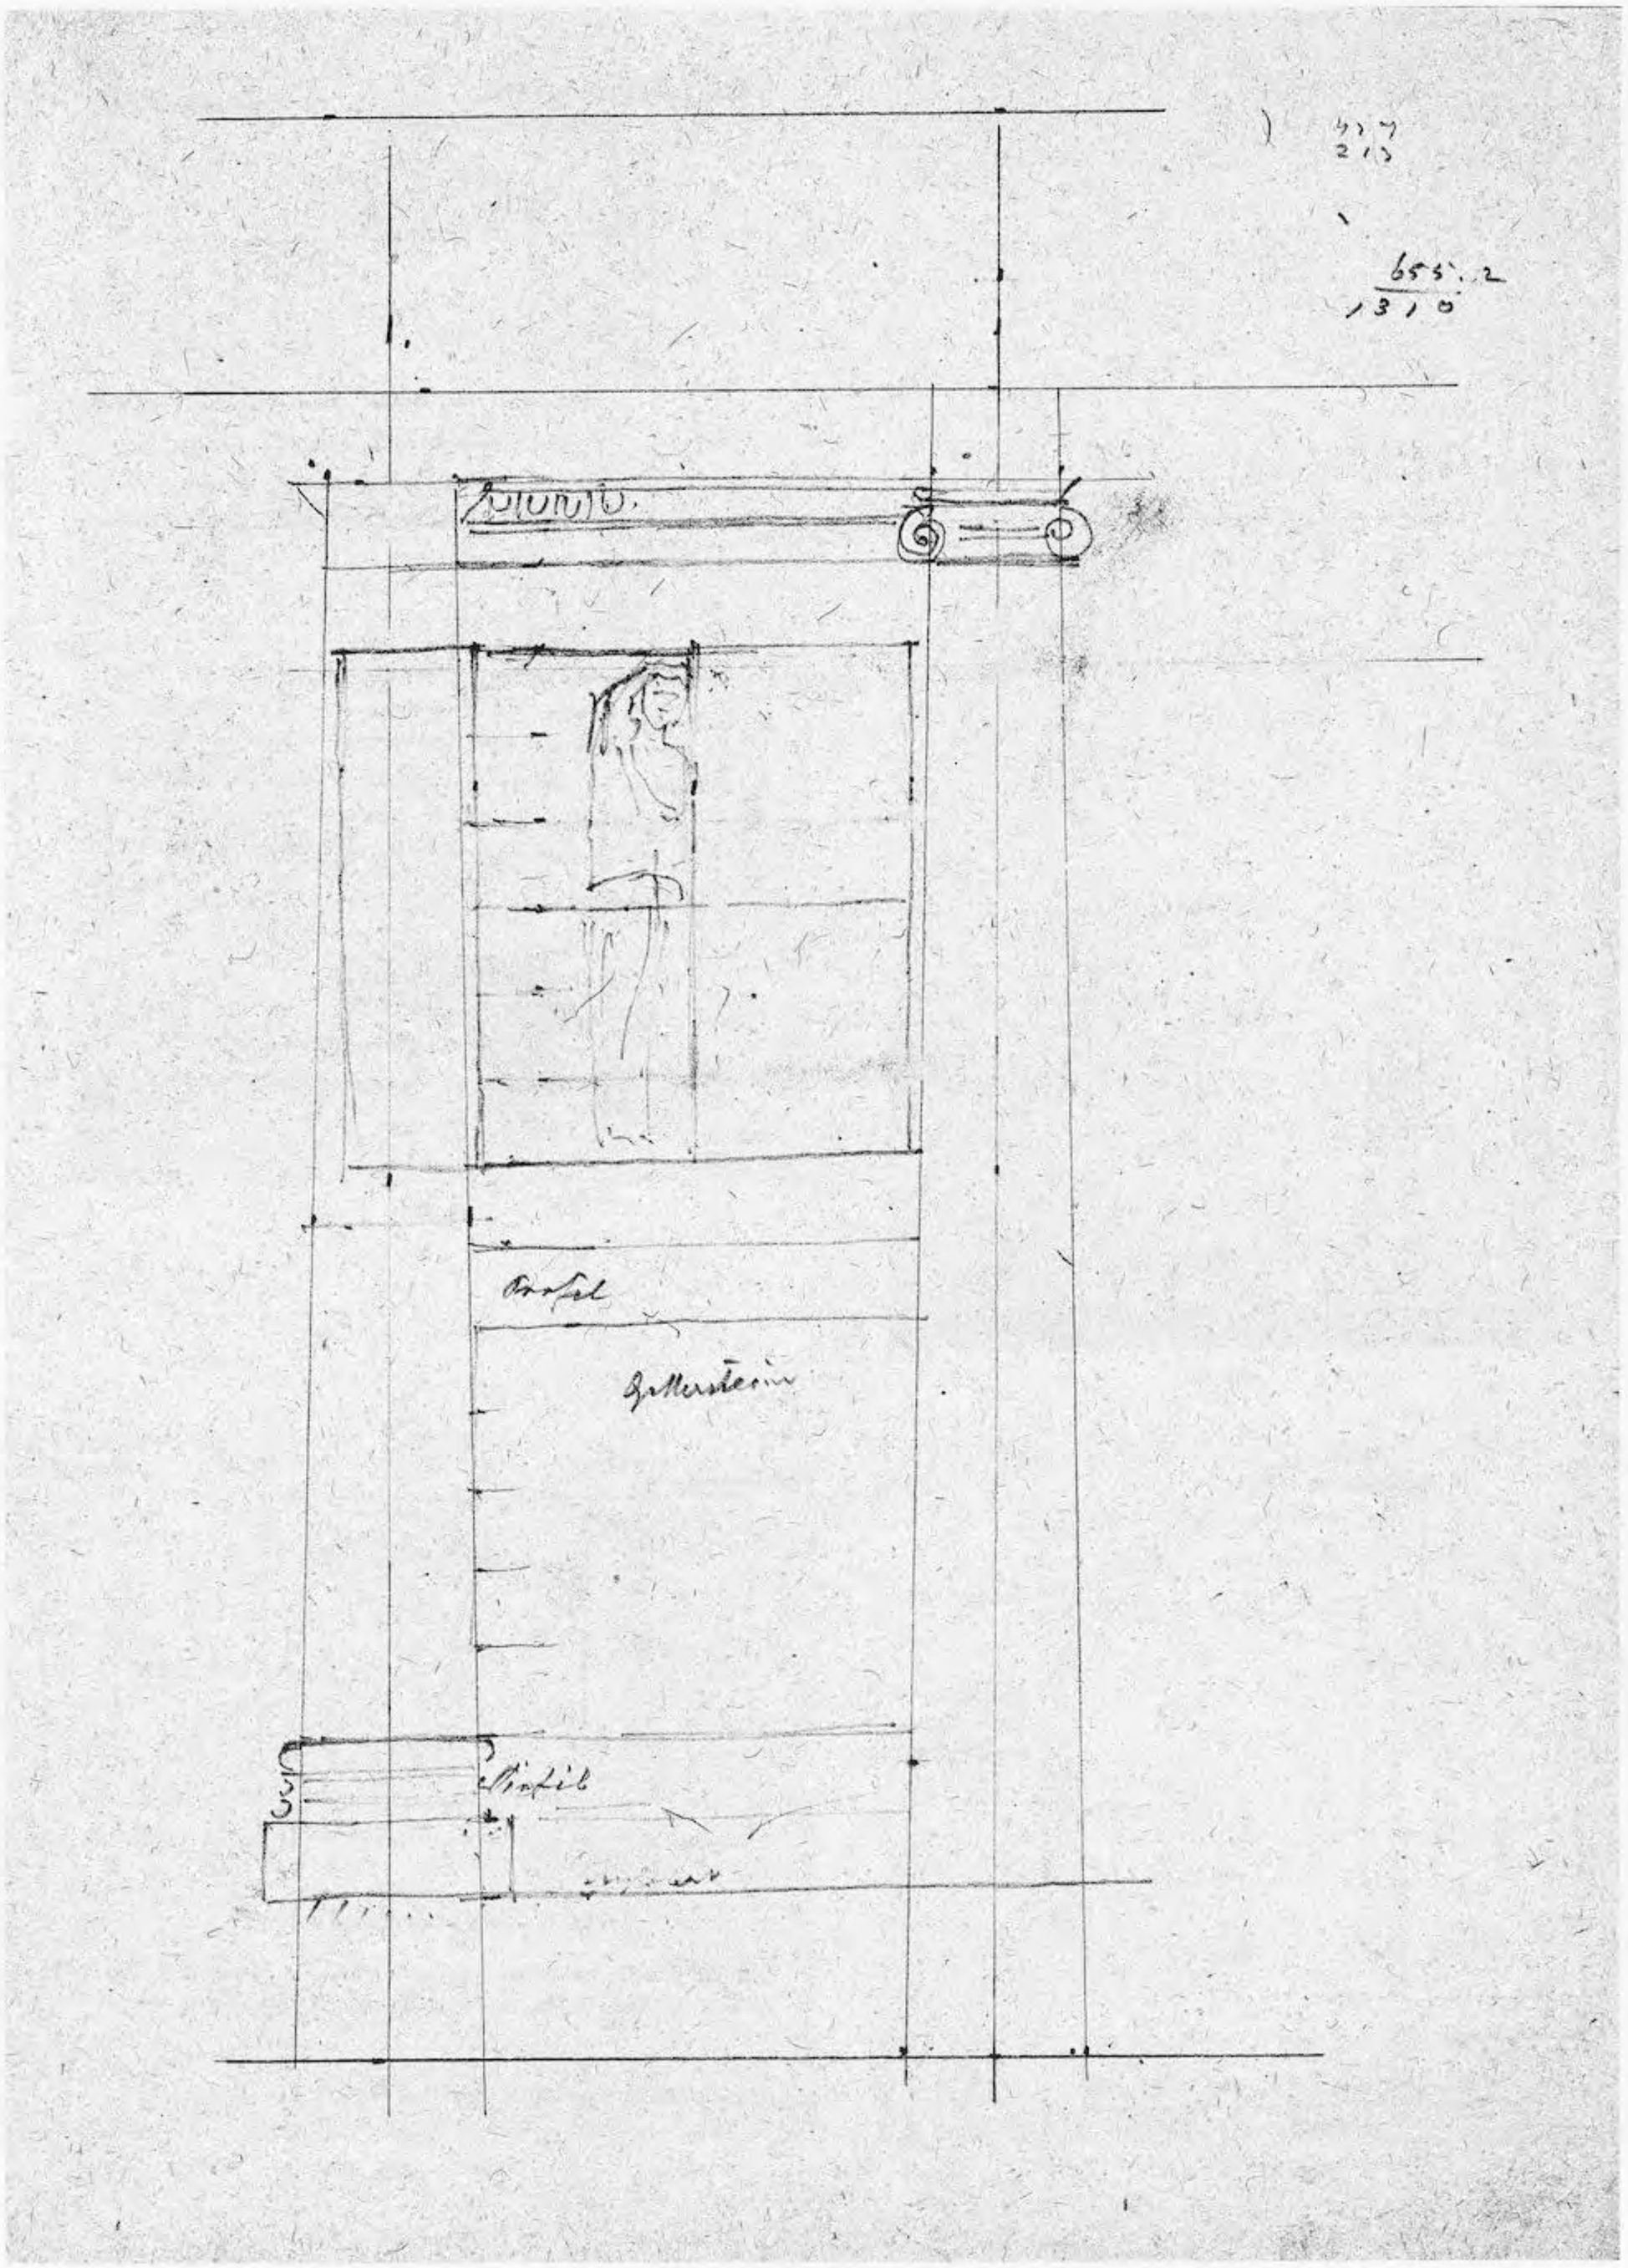


Abb. 449

UNIVERSITÄTS-
BIBLIOTHEK
HEIDELBERG
https://digi.ub.uni-heidelberg.de/diglit/fie_bd12_2tafeln/0265
© Universitätsbibliothek Heidelberg
gefördert durch die
DFG

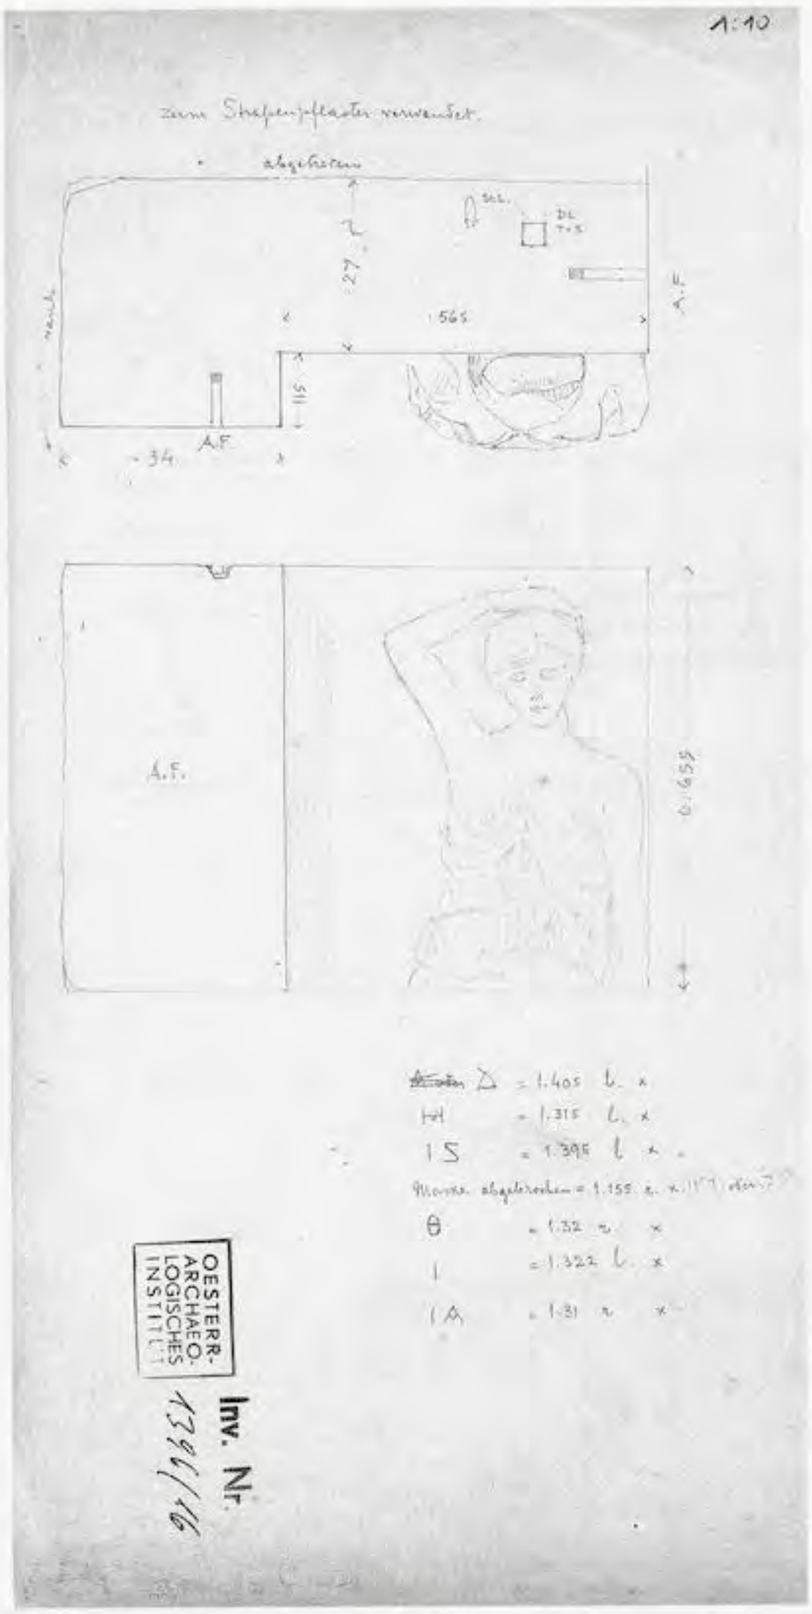


Abb. 450

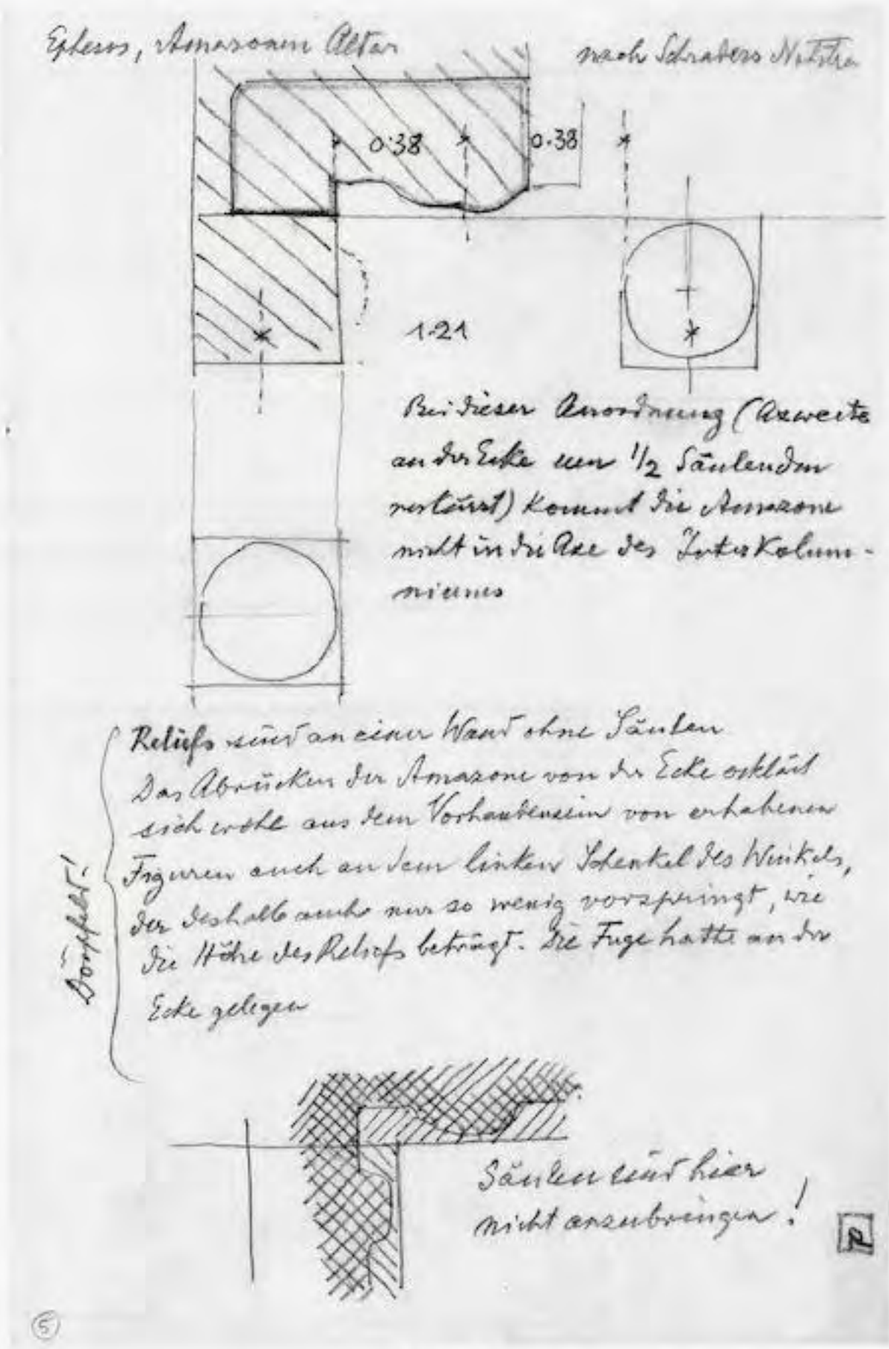


Abb. 451

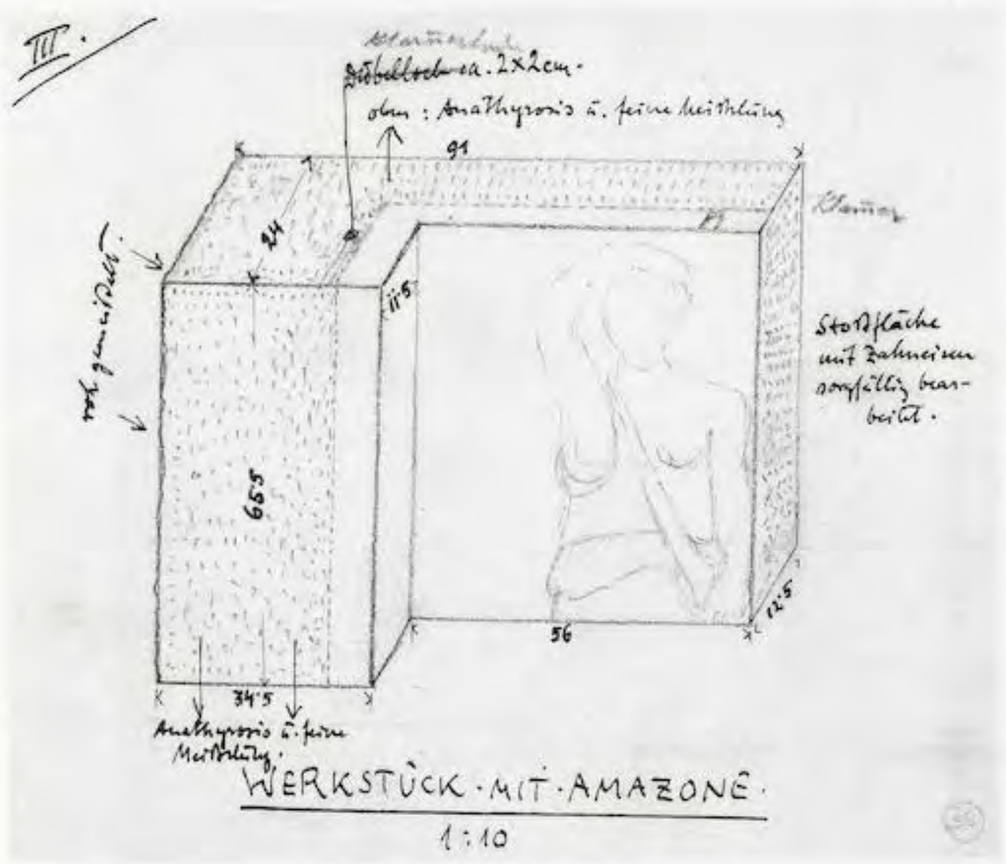


Abb. 452


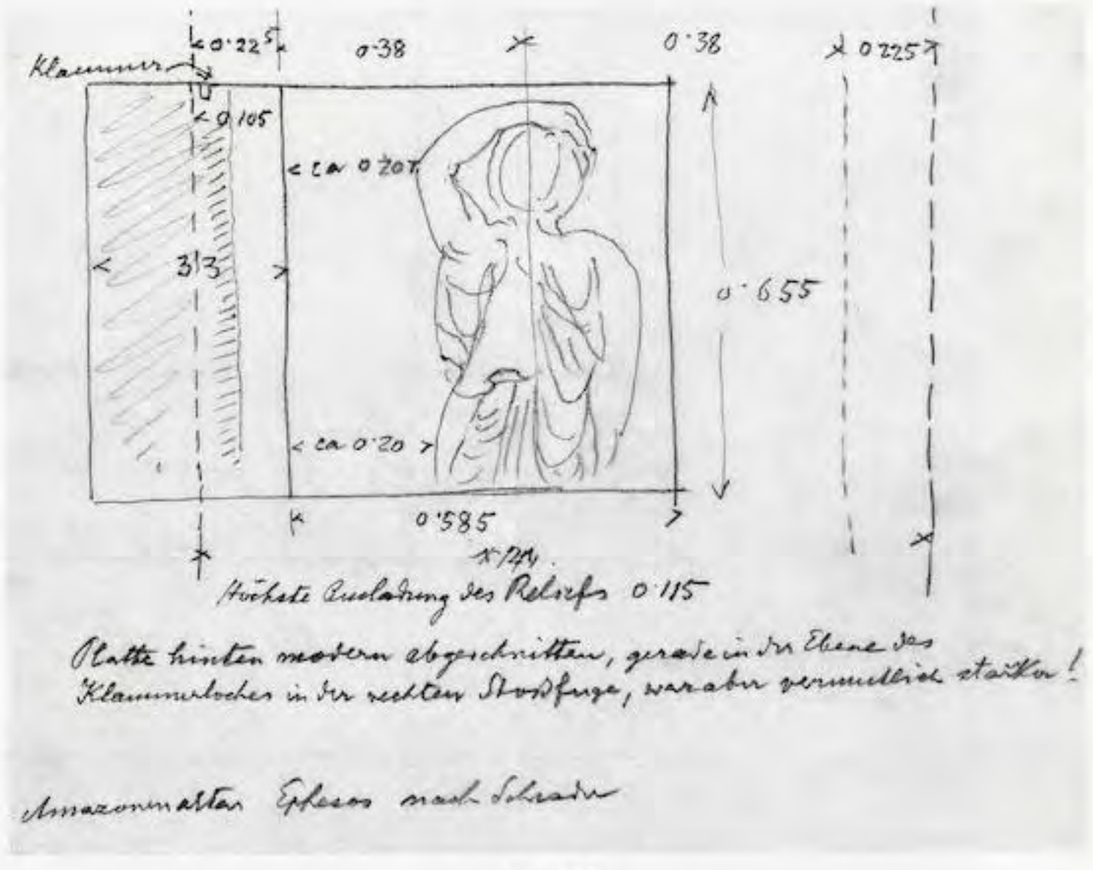


Abb. 453

UNIVERSITÄTS-BIBLIOTHEK HEIDELBERG
https://digi.ub.uni-heidelberg.de/diglit/fie_bd12_2tafeln/0266
© Universitätsbibliothek Heidelberg
gefördert durch die DFG

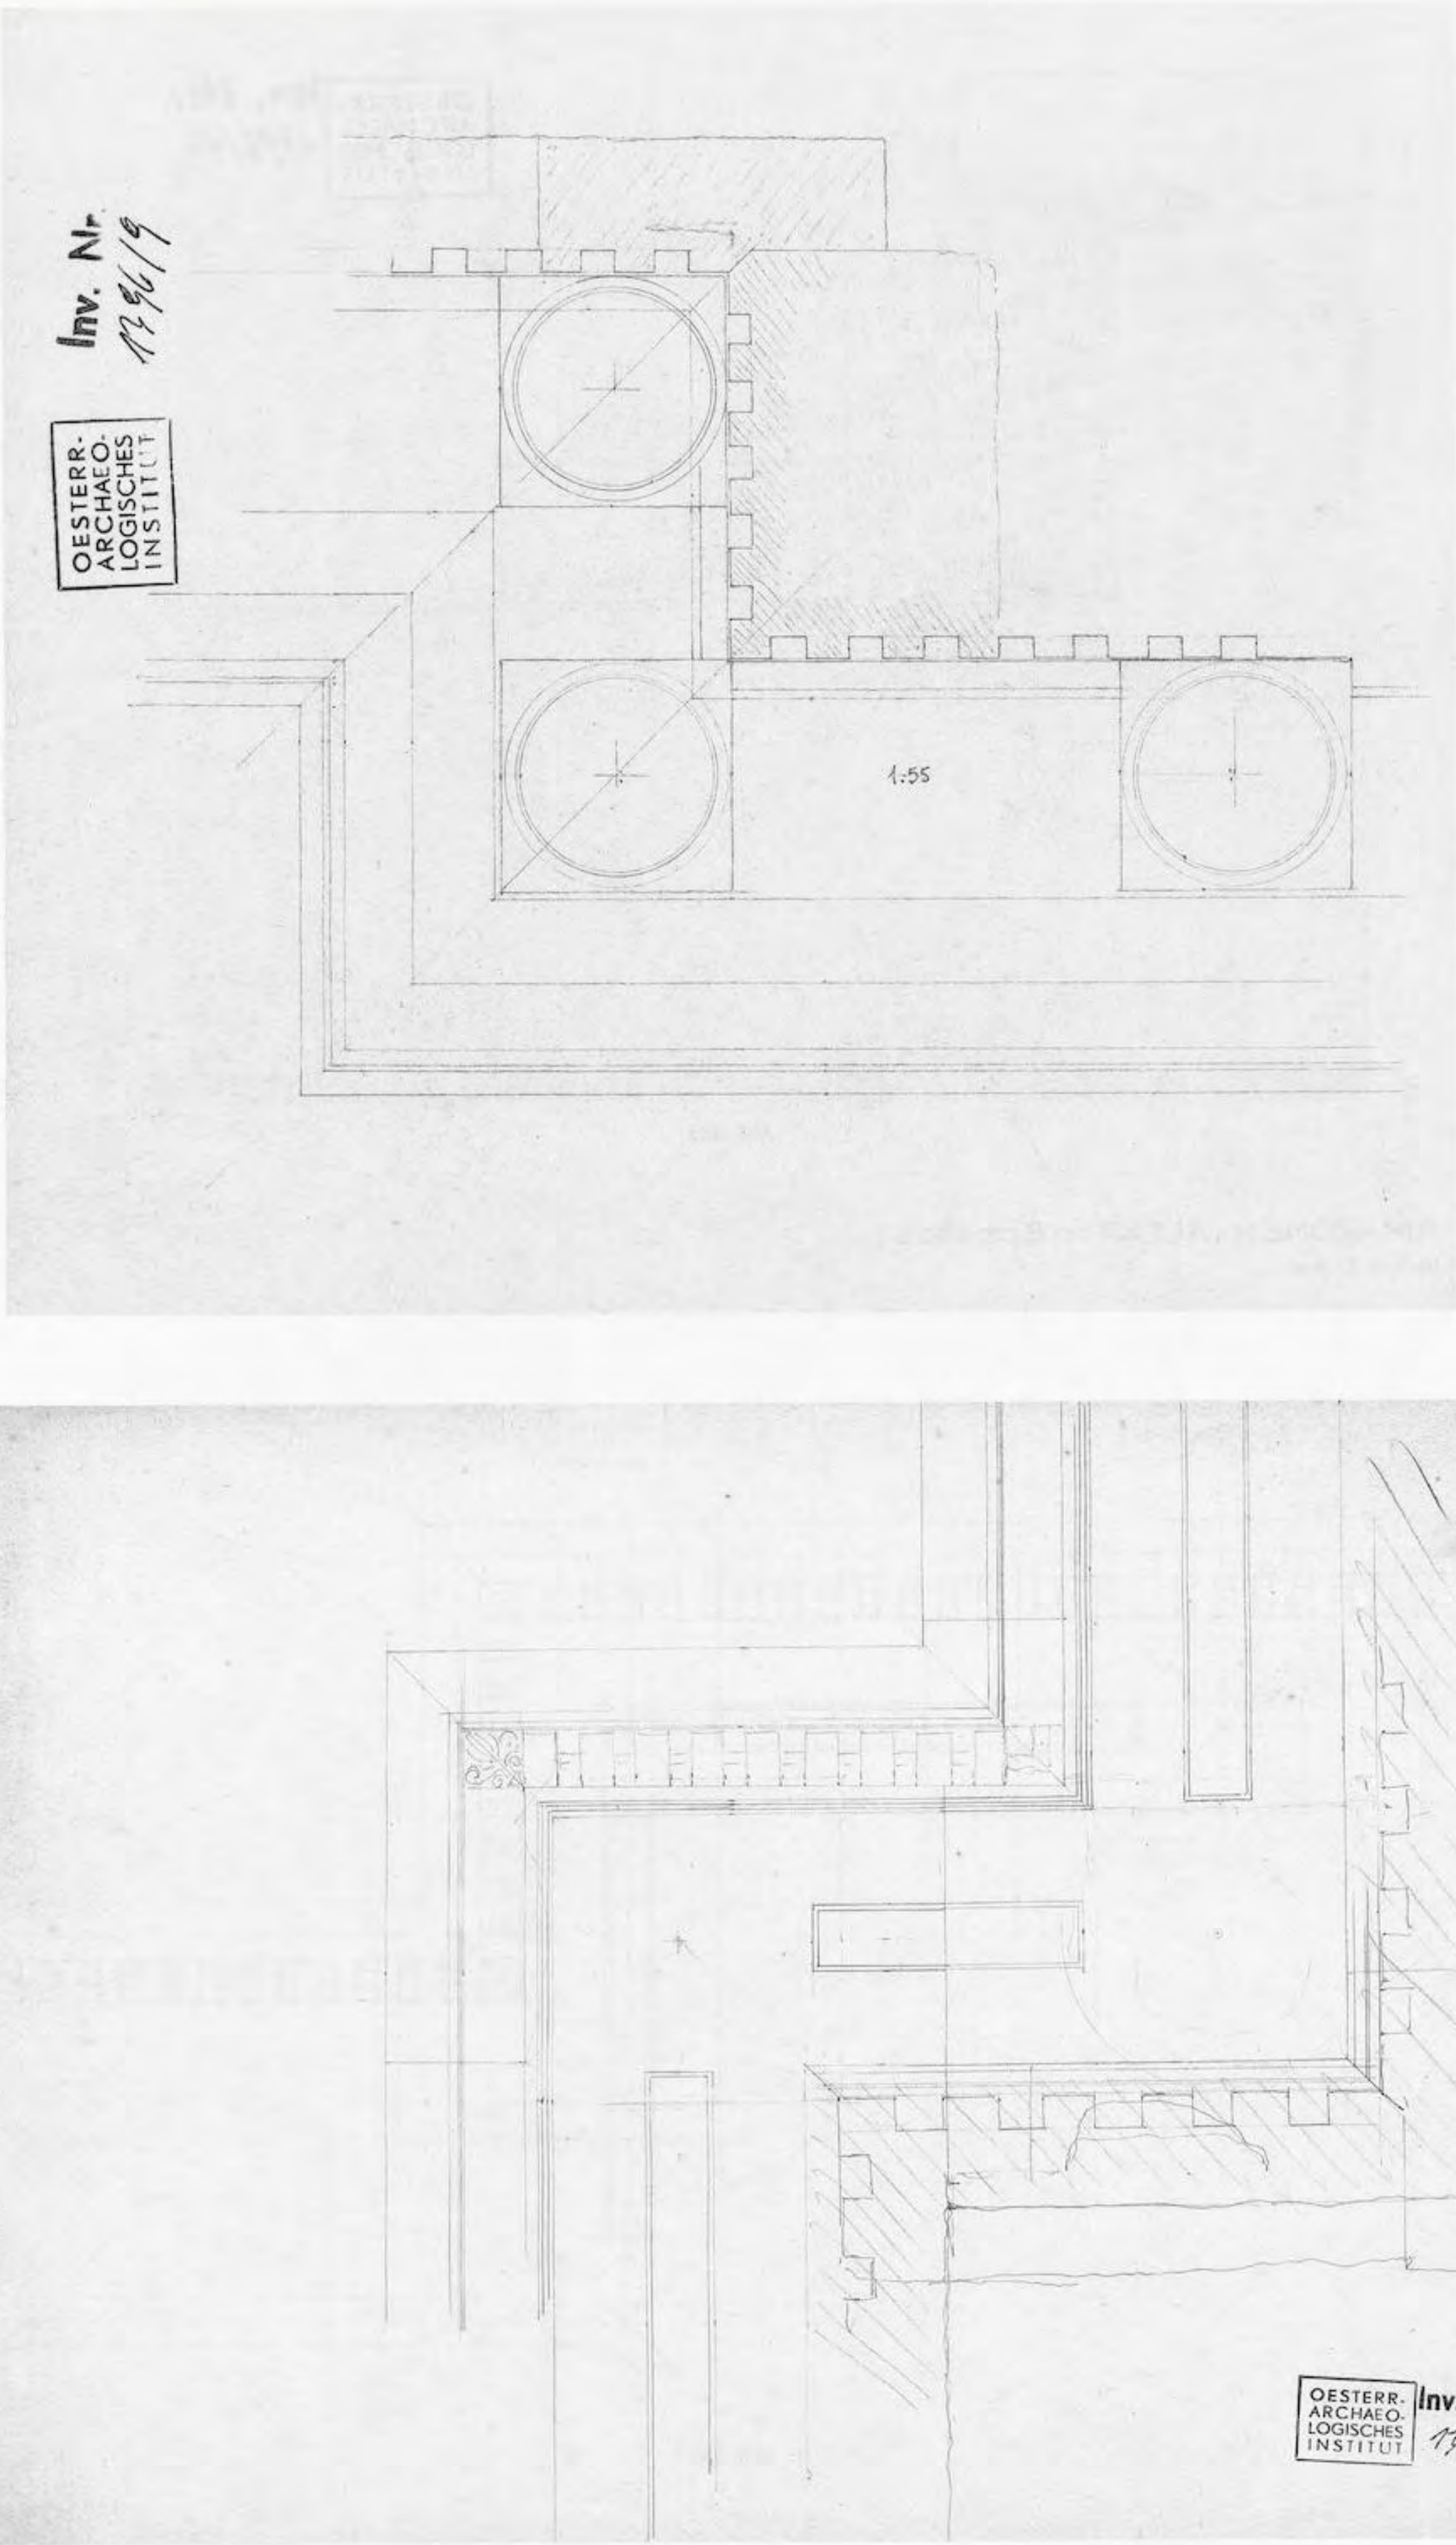
OESTERR.-ARCHAEO-LOGISCHES INSTITUT
Inv. Nr. 1396/5



OESTERR.-ARCHAEO-LOGISCHES INSTITUT
Inv. Nr. 1396/5

Abb. 454

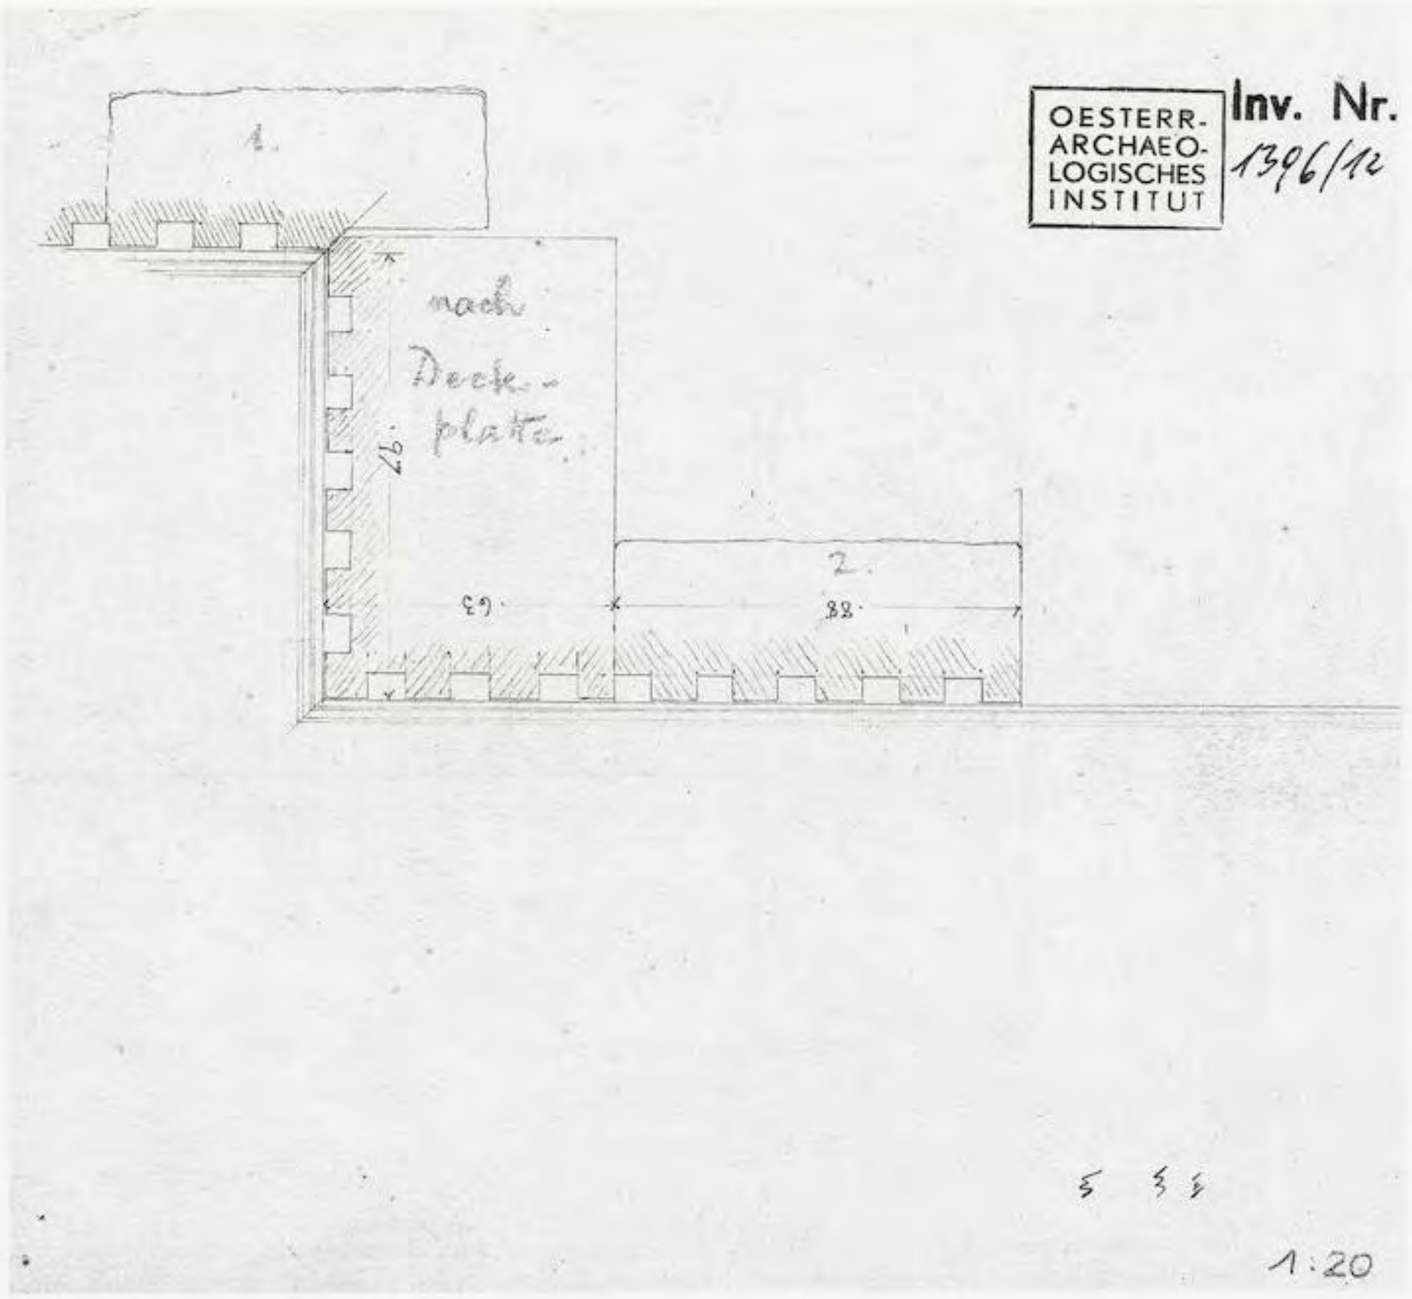UNIVERSITÄTS-BIBLIOTHEK HEIDELBERG
https://digi.ub.uni-heidelberg.de/diglit/fie_bd12_2tafeln/0267
© Universitätsbibliothek Heidelberg
gefördert durch die DFG



OESTERR.-ARCHAEO-LOGISCHES INSTITUT
Inv. Nr. 1396/12

Abb. 455

AMAZONEN-ALTAR in Ephesos
INV.NR.: I 1346

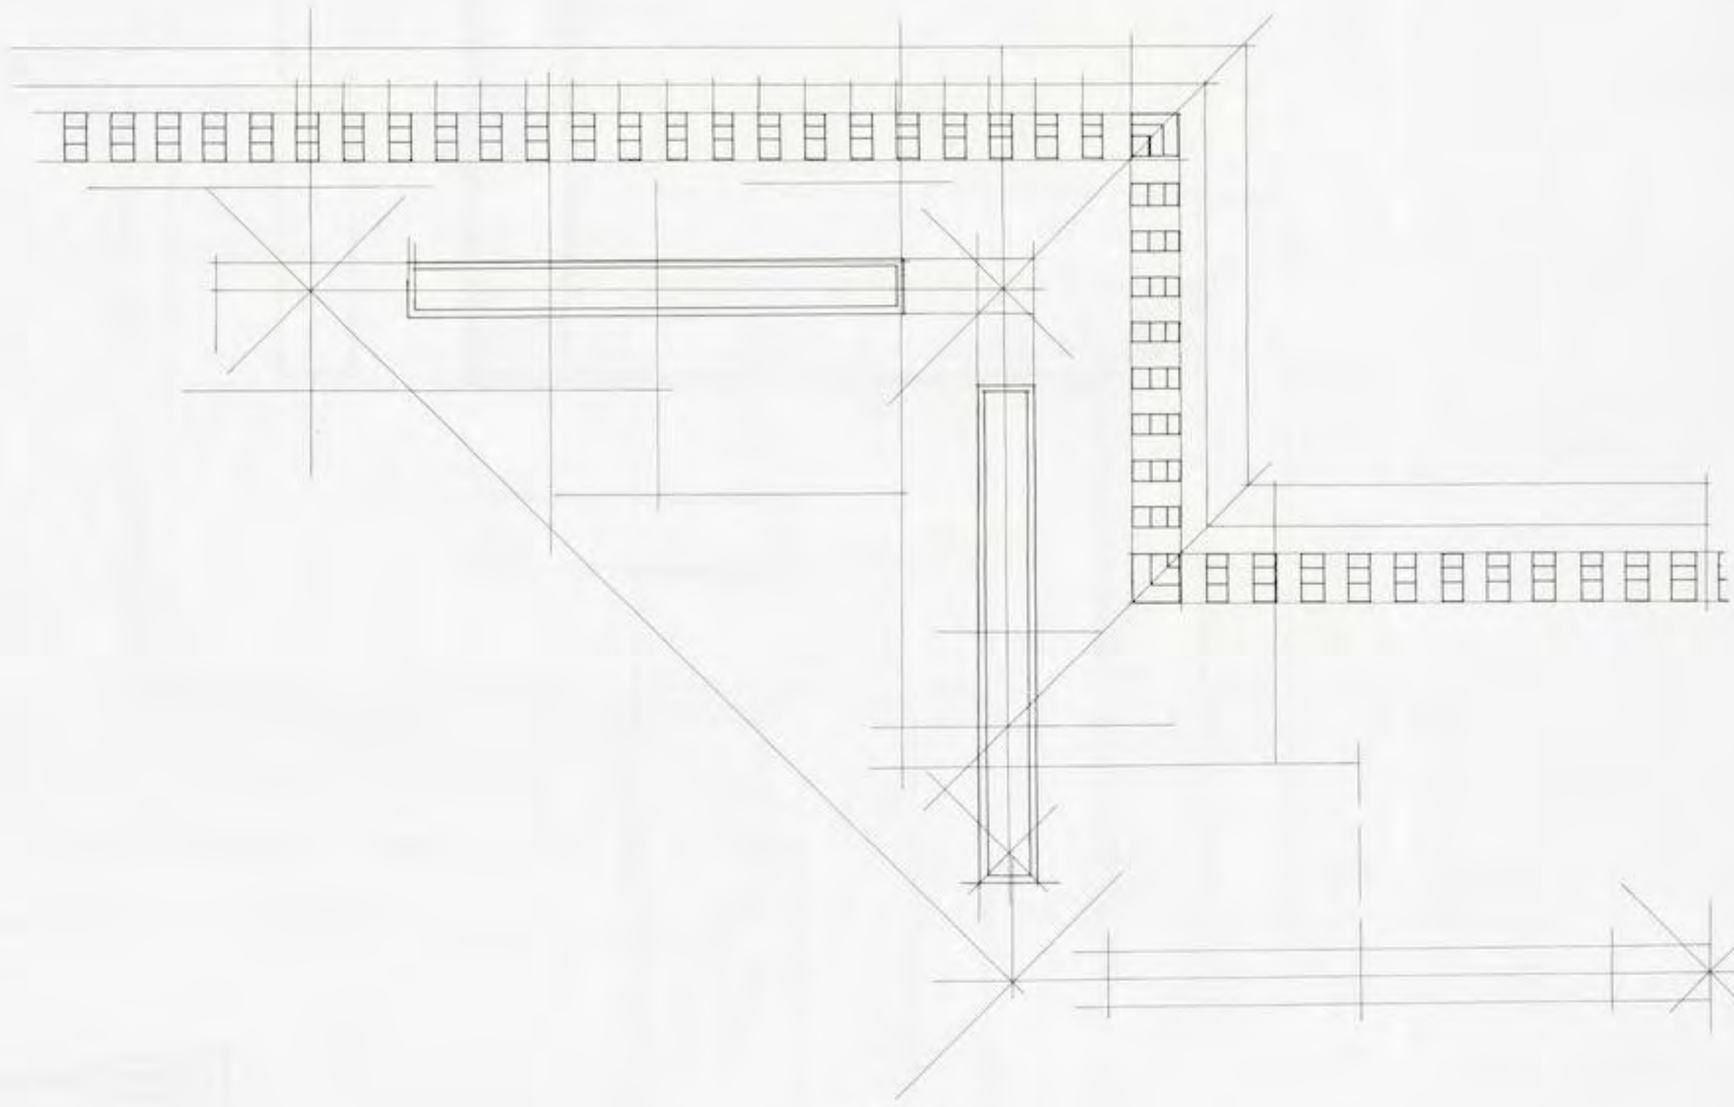


Abb. 456

UNIVERSITÄTS-BIBLIOTHEK HEIDELBERG
https://digi.ub.uni-heidelberg.de/diglit/fie_bd12_2tafeln/0268
© Universitätsbibliothek Heidelberg
gefördert durch die DFG

Abb. 457

UNIVERSITÄTS-
BIBLIOTHEK
HEIDELBERG
https://digi.ub.uni-heidelberg.de/diglit/fie_bd12_2tafeln/0269
© Universitätsbibliothek Heidelberg
gefördert durch die
DFG

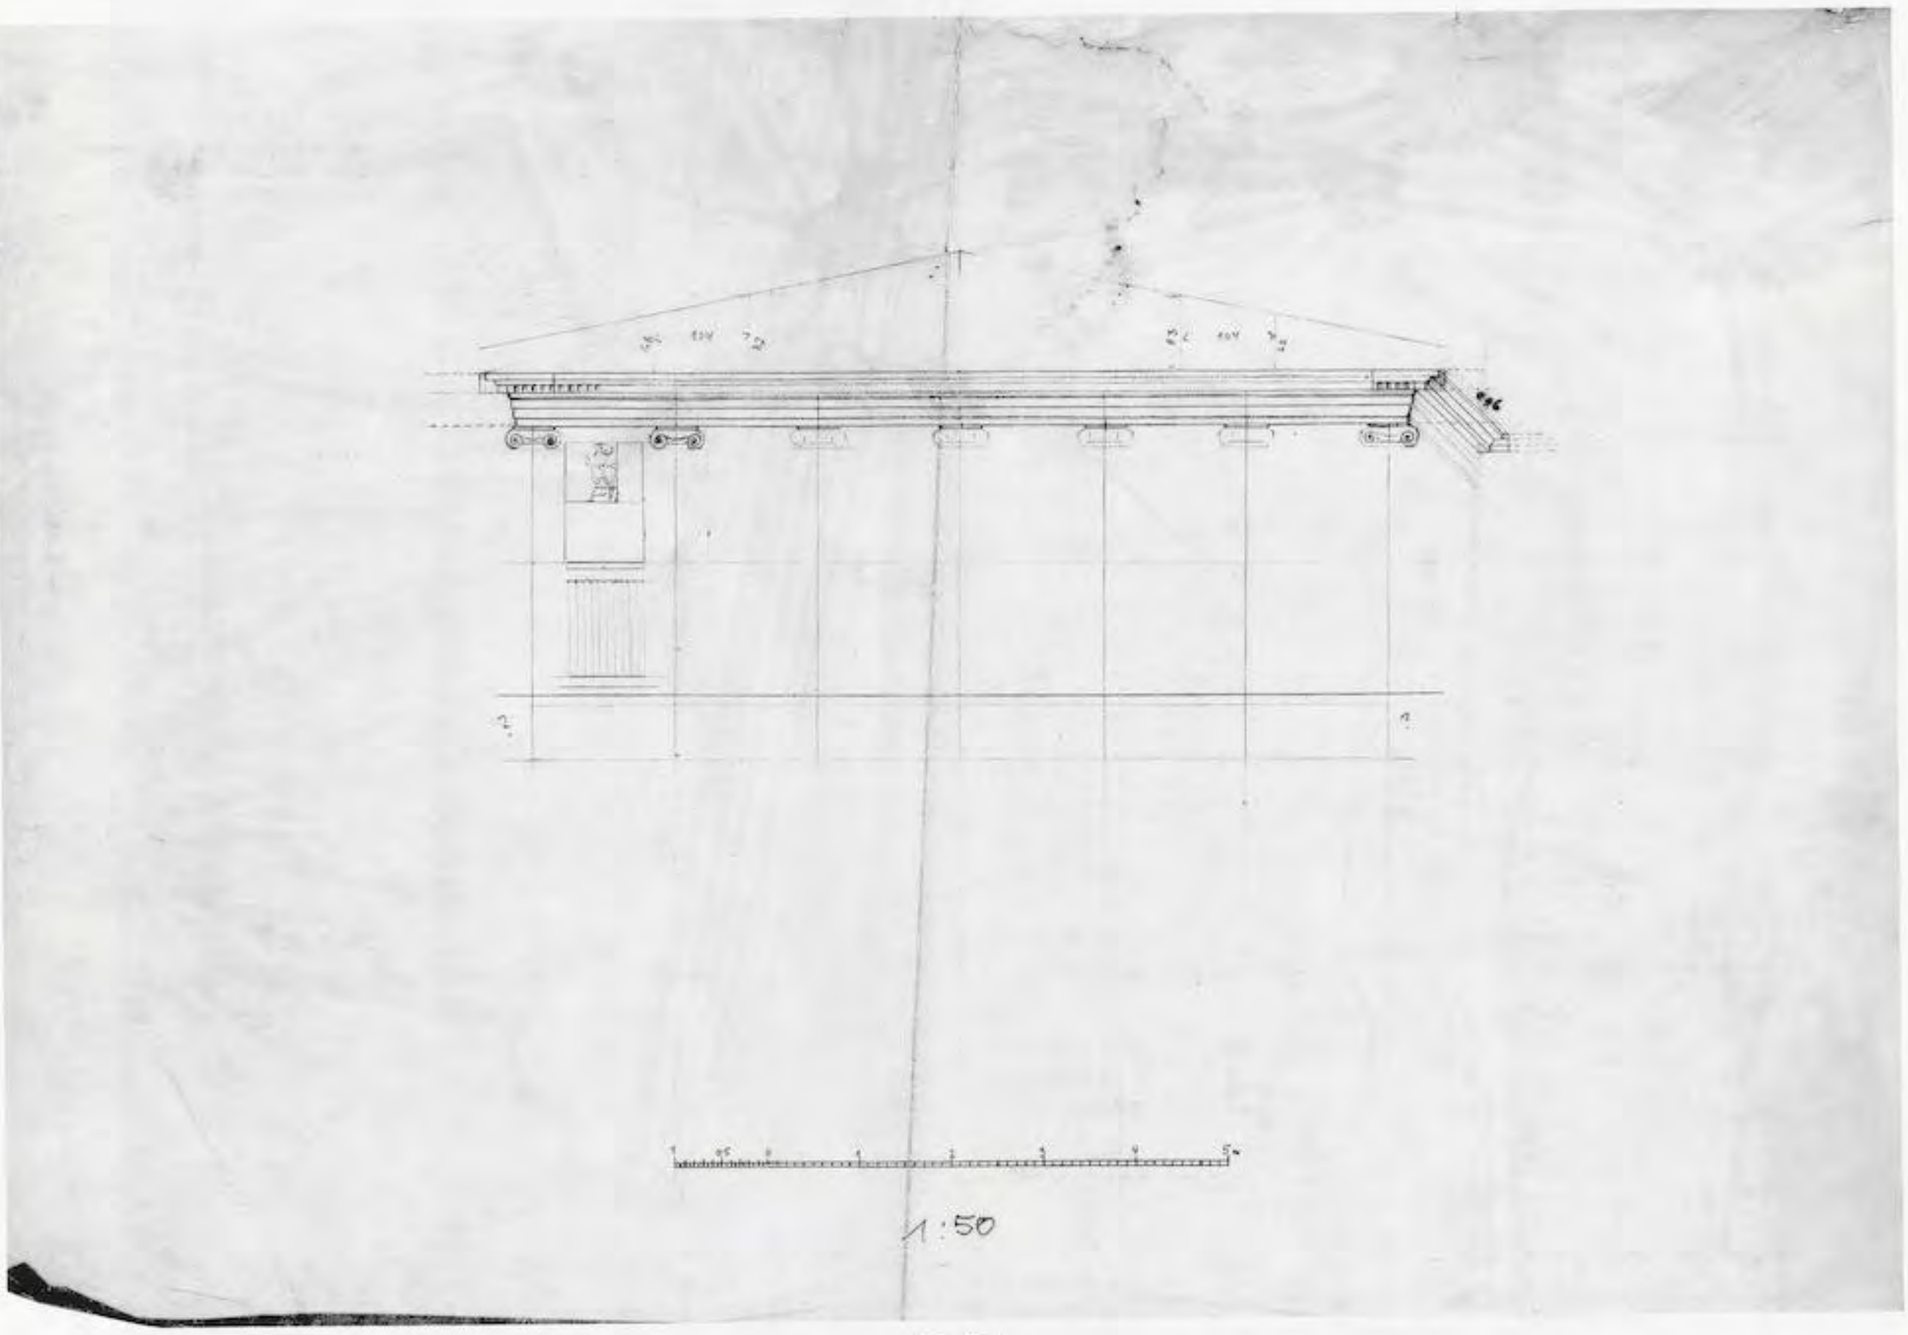


Abb. 458

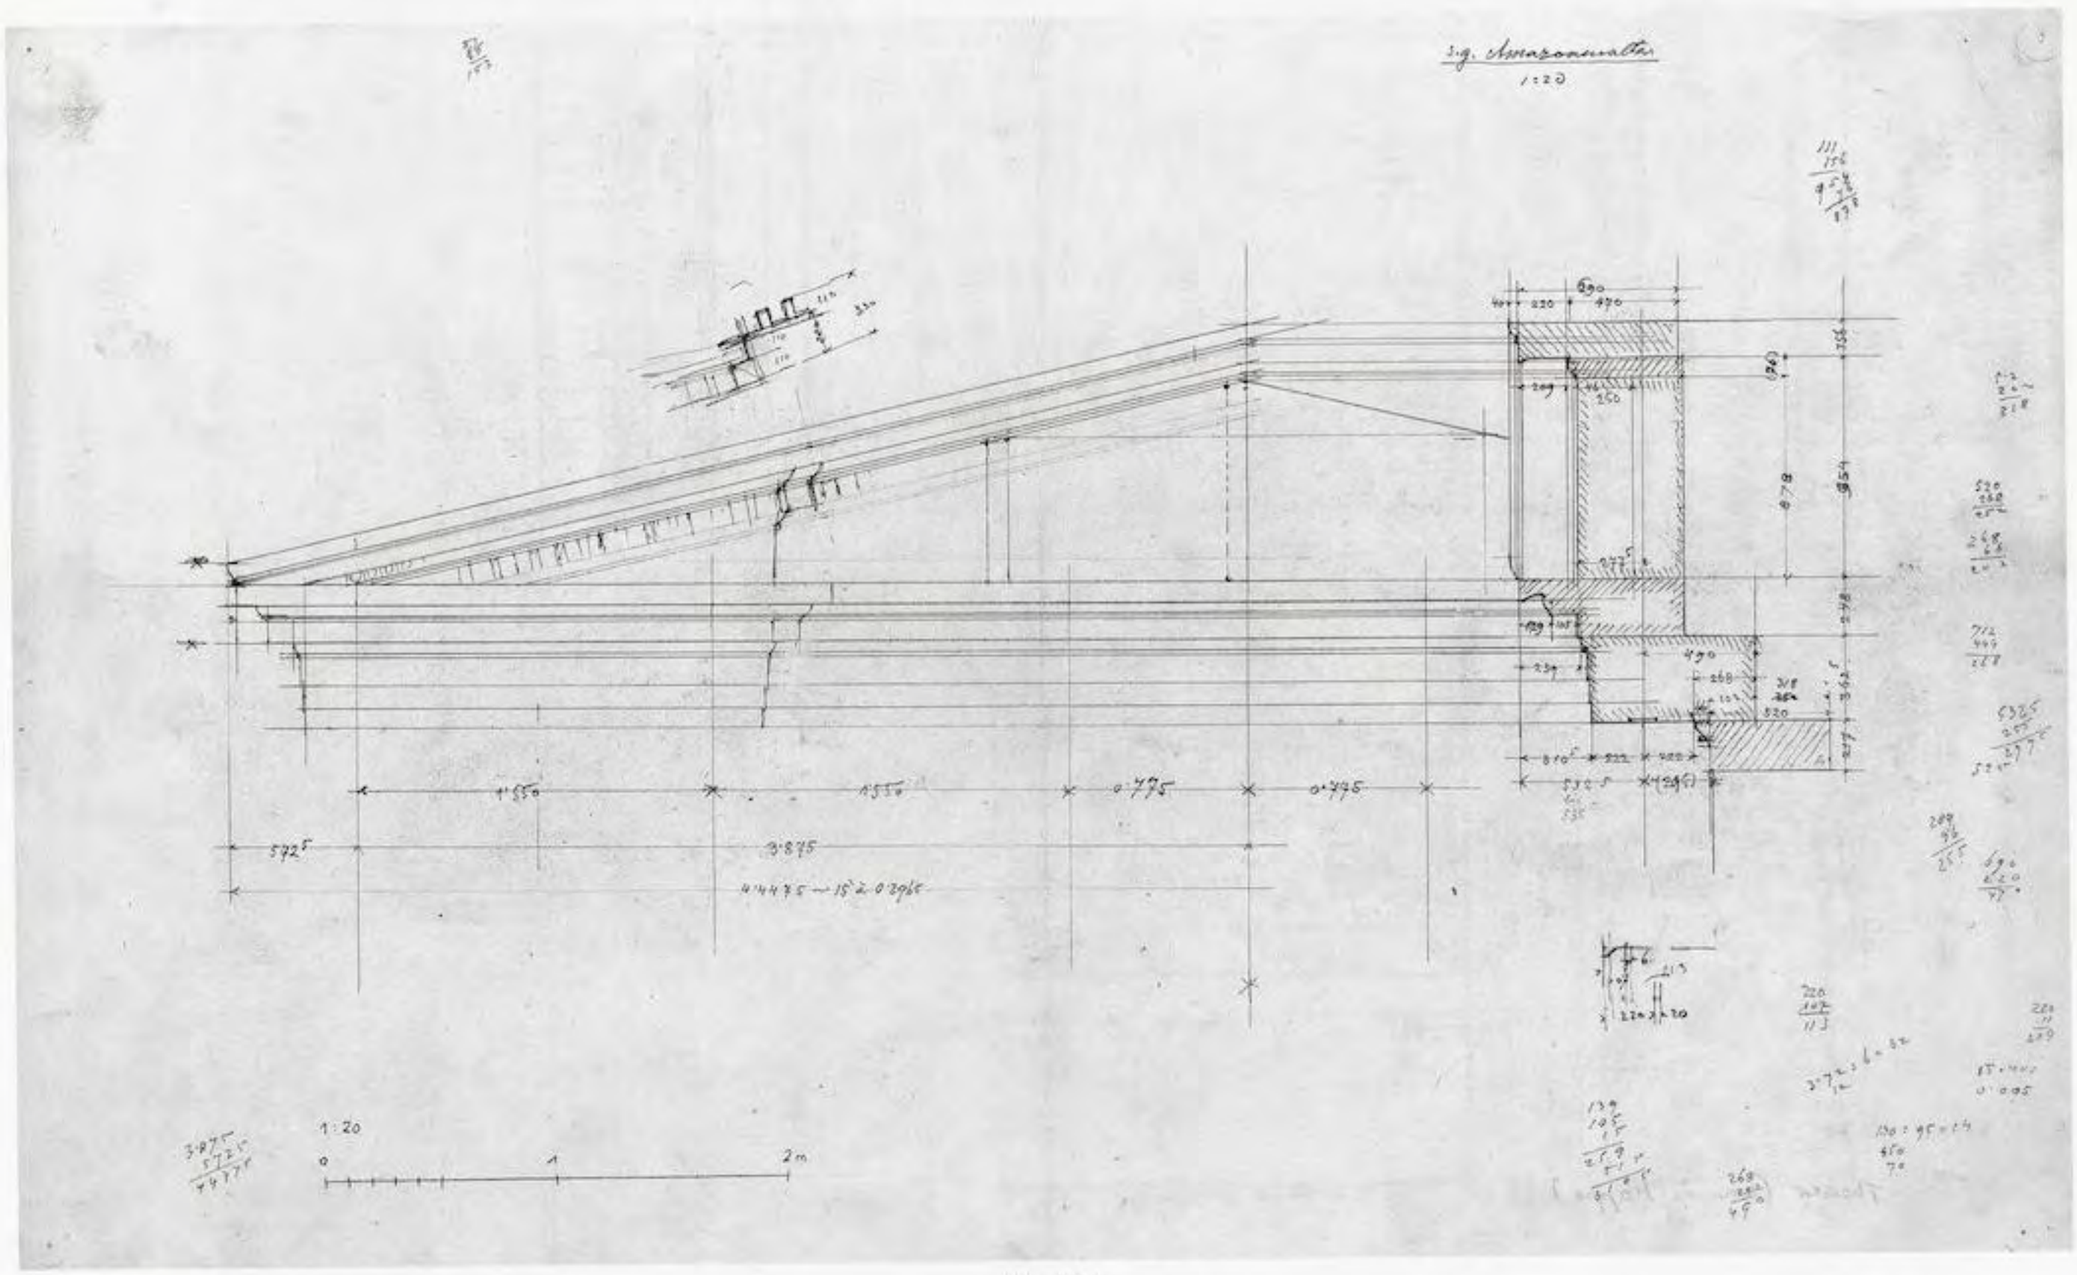


Abb. 459

UNIVERSITÄTS-
BIBLIOTHEK
HEIDELBERG
https://digi.ub.uni-heidelberg.de/diglit/fie_bd12_2tafeln/0270
© Universitätsbibliothek Heidelberg
gefördert durch die
DFG

1:10

Neigungswinkel

DL

DL

KL

Vorderseite sehr stark abgetreten.
DL sitzen nahe am vorderen Rand

spätere Abarbeitung

0.68

1.m

ø 7

am linken Rande an der Unterseite DL

Lagerfläche

an der hinteren Ecke abgeflacht.

Tympanon-Stelen vom Hellenistischen Bau.

abgetreten, Fläche rahmt. ursprüngl. o. 28

2.6 x 2

abgerundet

hinten rauh

Sorgfältig eingerahmt, an der Vorderseite, 0.17 breit, 0.10 tief

AF

Neigungswinkel

DL

Klammerloch ob alt?

0.85

1.00 m

abgebrochen

0.22

Rückseite rauh

spät

abgetreten

25

spät

Unterseite Rein DL

OESTERR-ARCHAEO-LOGISCHES INSTITUT

Inv. Nr. 1396/6

Ephesos.
25. Oktober '02.

Abb. 460a

12°80'

OESTERR-ARCHAEO-LOGISCHES INSTITUT

Inv. Nr. 1396/10

88

88

45

0 1 2 3 4 5

Abb. 460b

UNIVERSITÄTS-BIBLIOTHEK HEIDELBERG
https://digi.ub.uni-heidelberg.de/diglit/fie_bd12_2tafeln/0271
© Universitätsbibliothek Heidelberg
gefördert durch die DFG

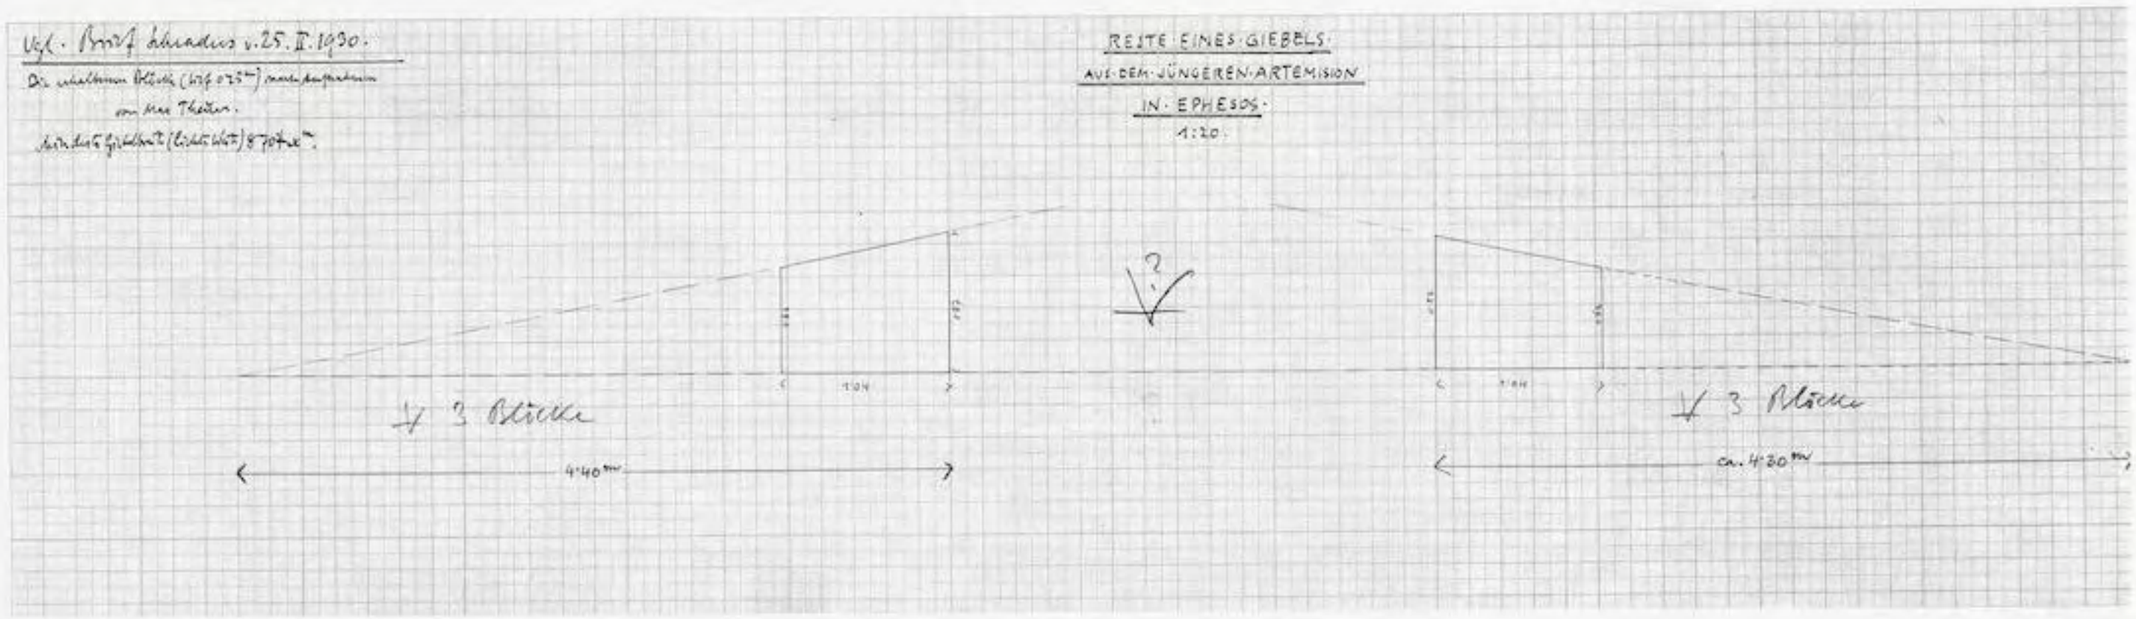


Abb. 461

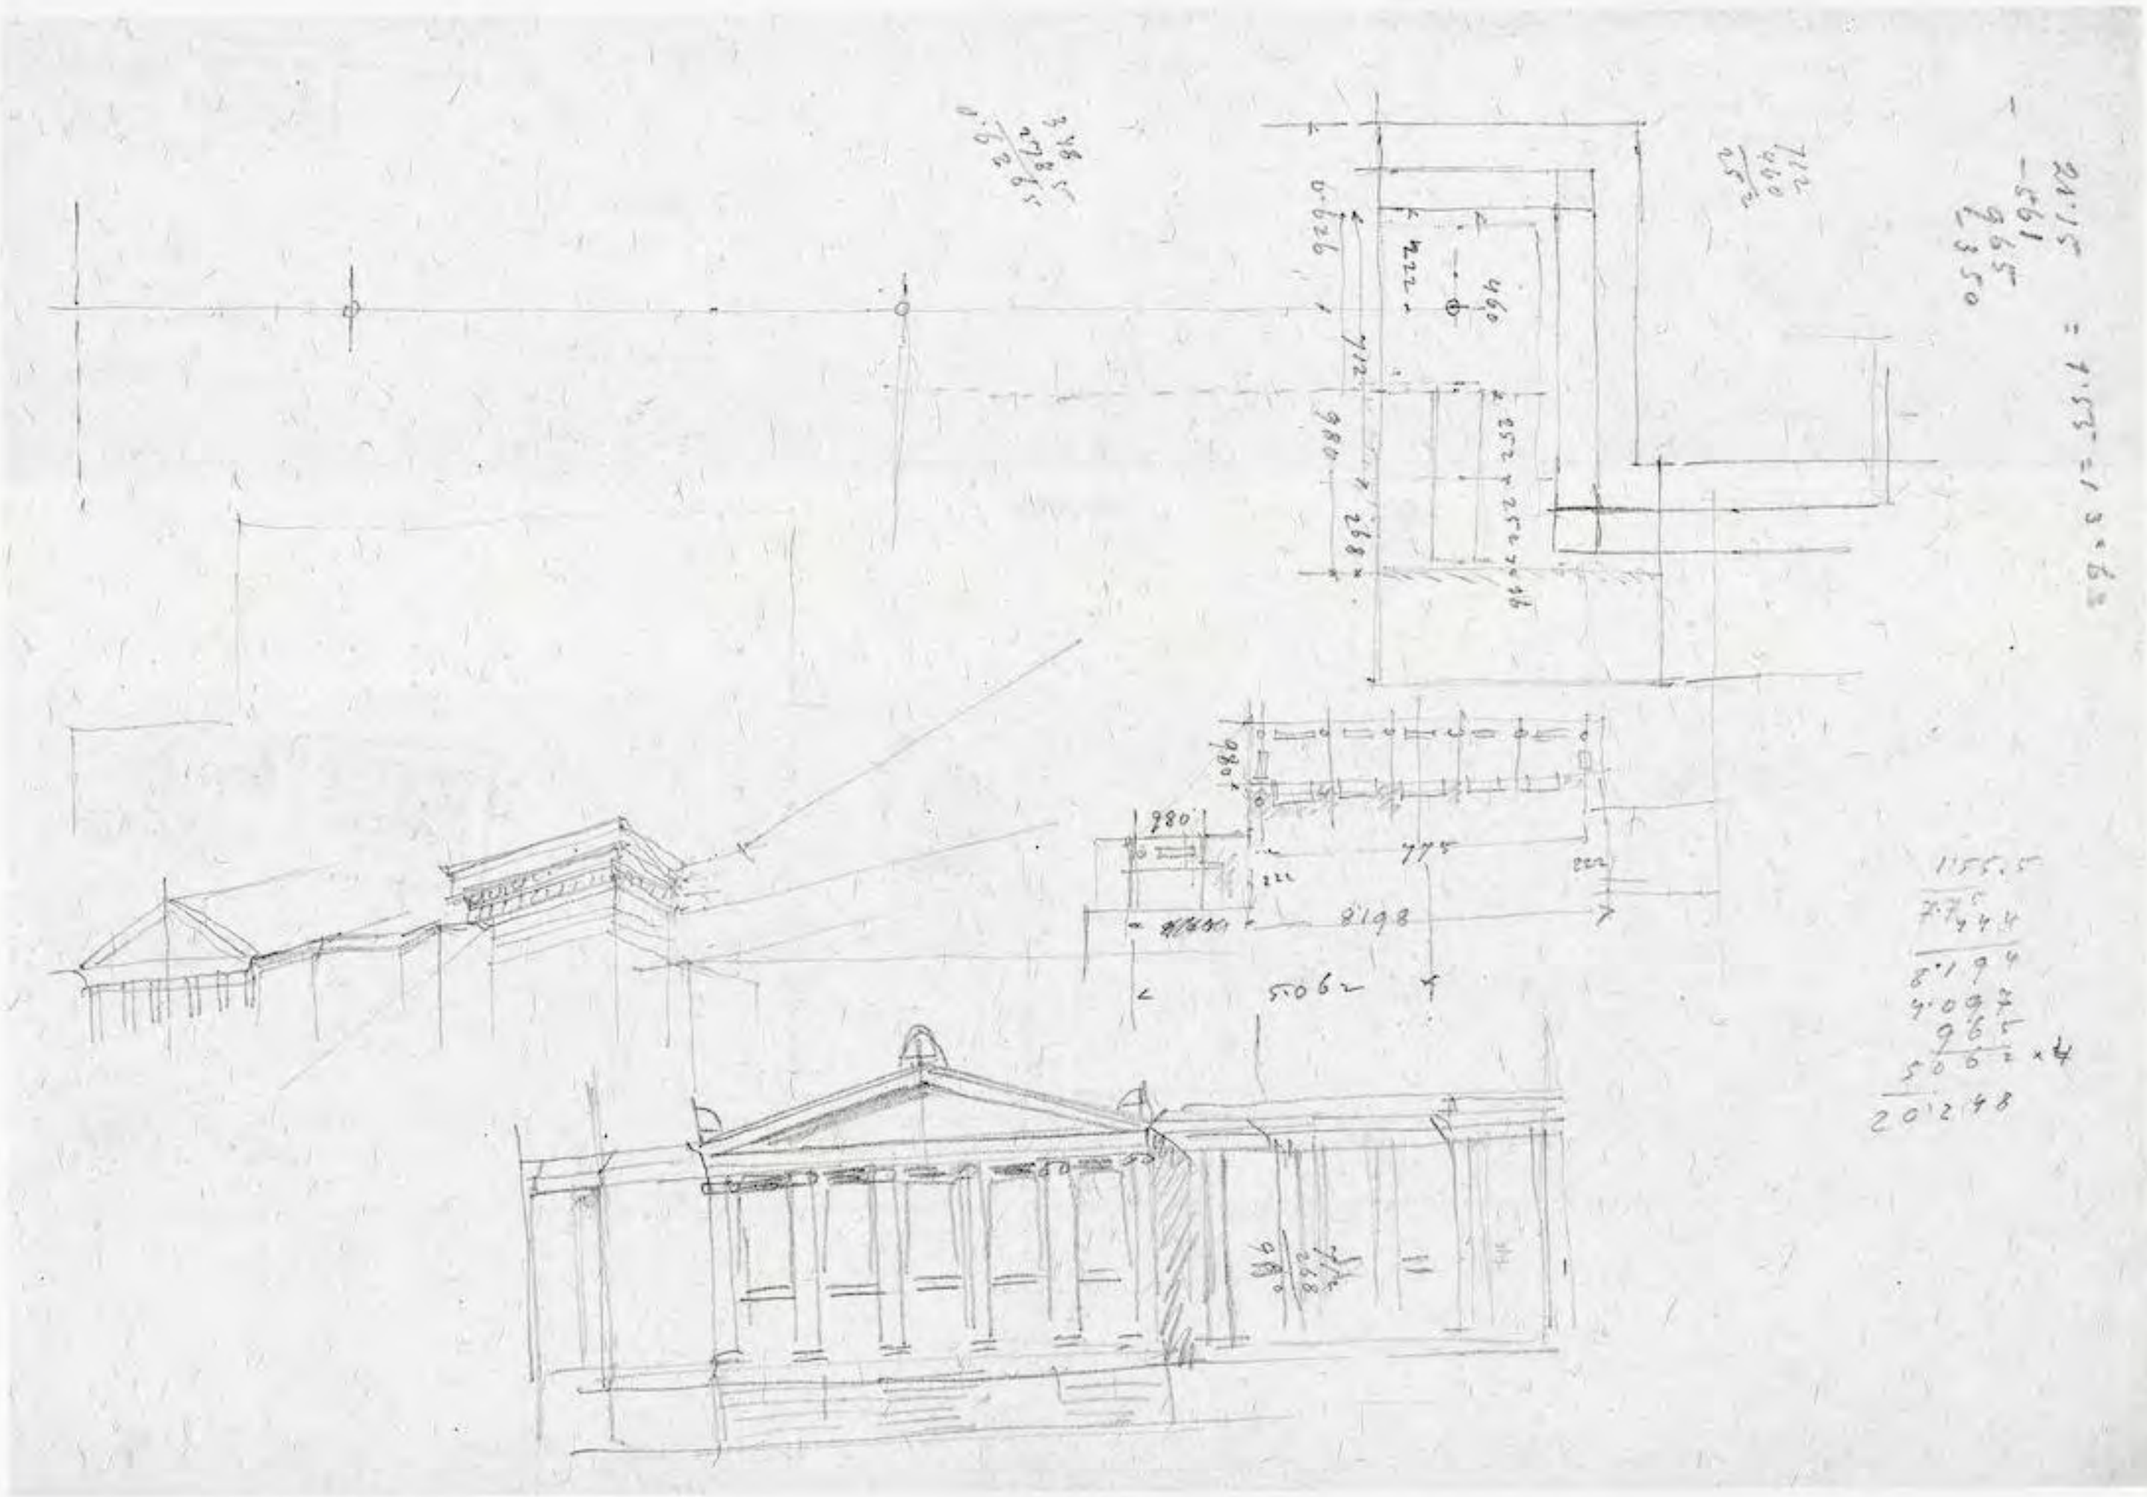


Abb. 462

UNIVERSITÄTS-
BIBLIOTHEK
HEIDELBERG
https://digi.ub.uni-heidelberg.de/diglit/fie_bd12_2tafeln/0272
© Universitätsbibliothek Heidelberg
gefördert durch die
DFG

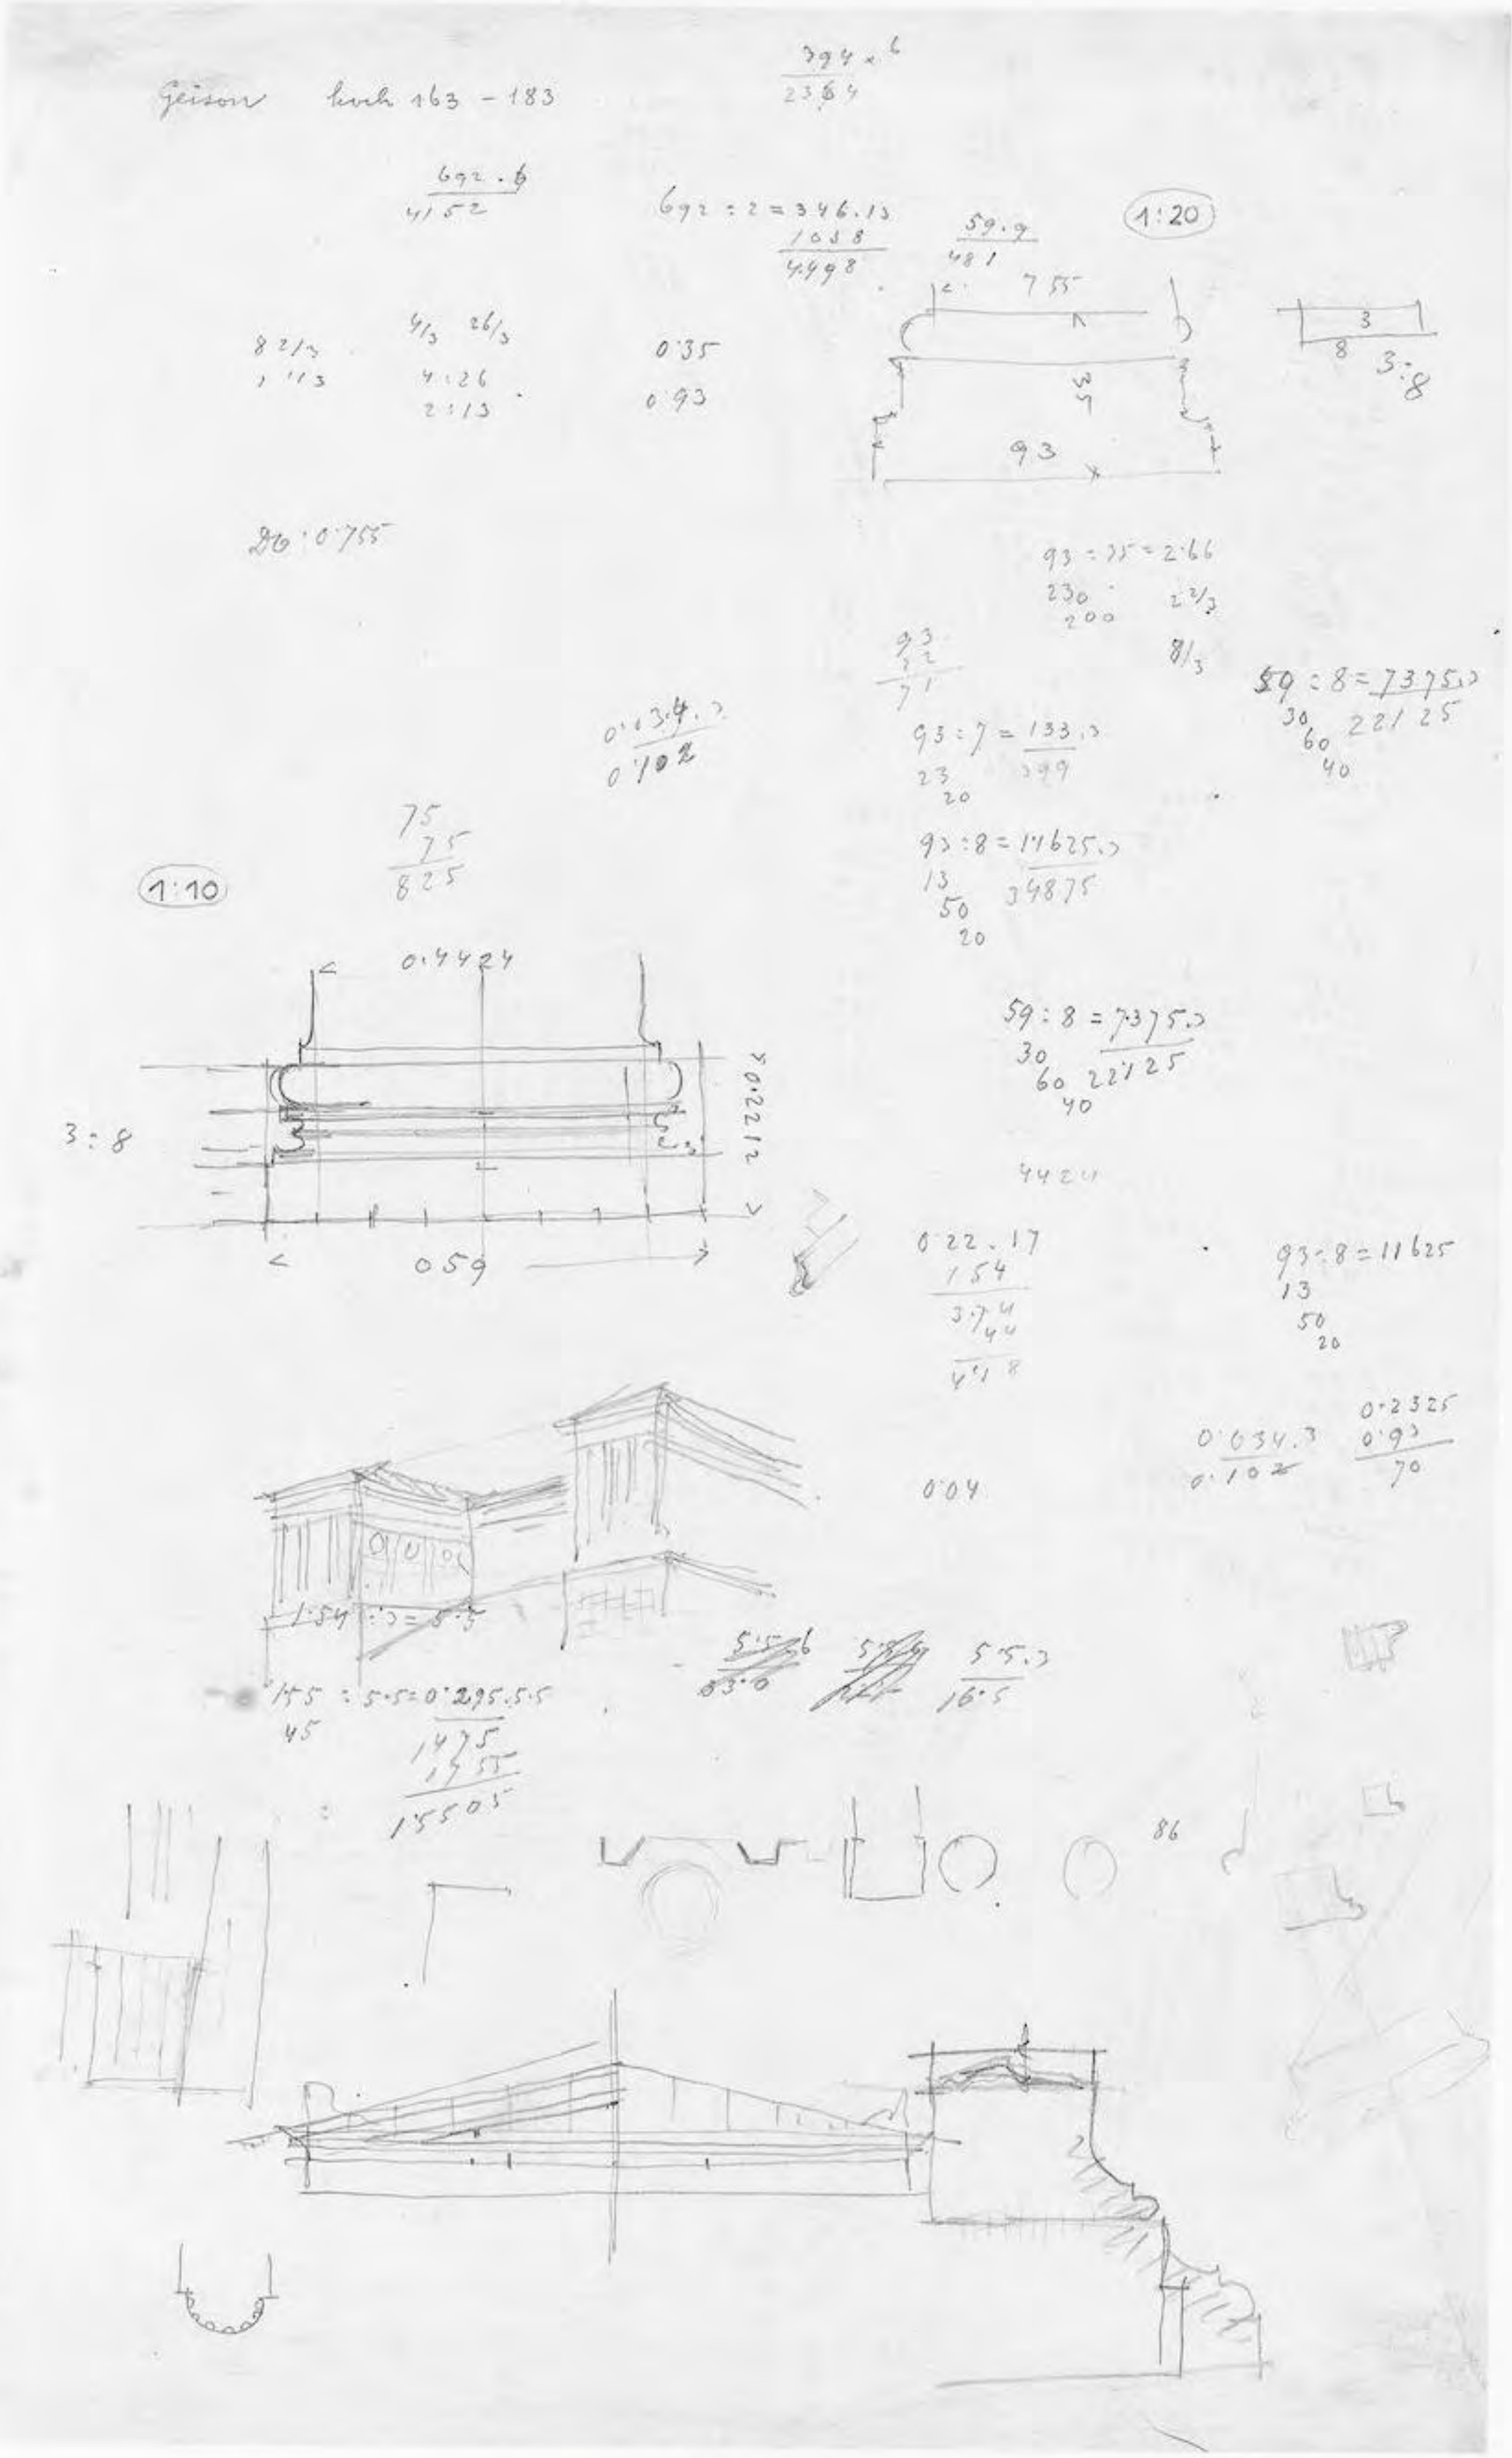


Abb. 463

UNIVERSITÄTS-
BIBLIOTHEK
HEIDELBERG
https://digi.ub.uni-heidelberg.de/diglit/fie_bd12_2tafeln/0273
© Universitätsbibliothek Heidelberg
gefördert durch die
DFG

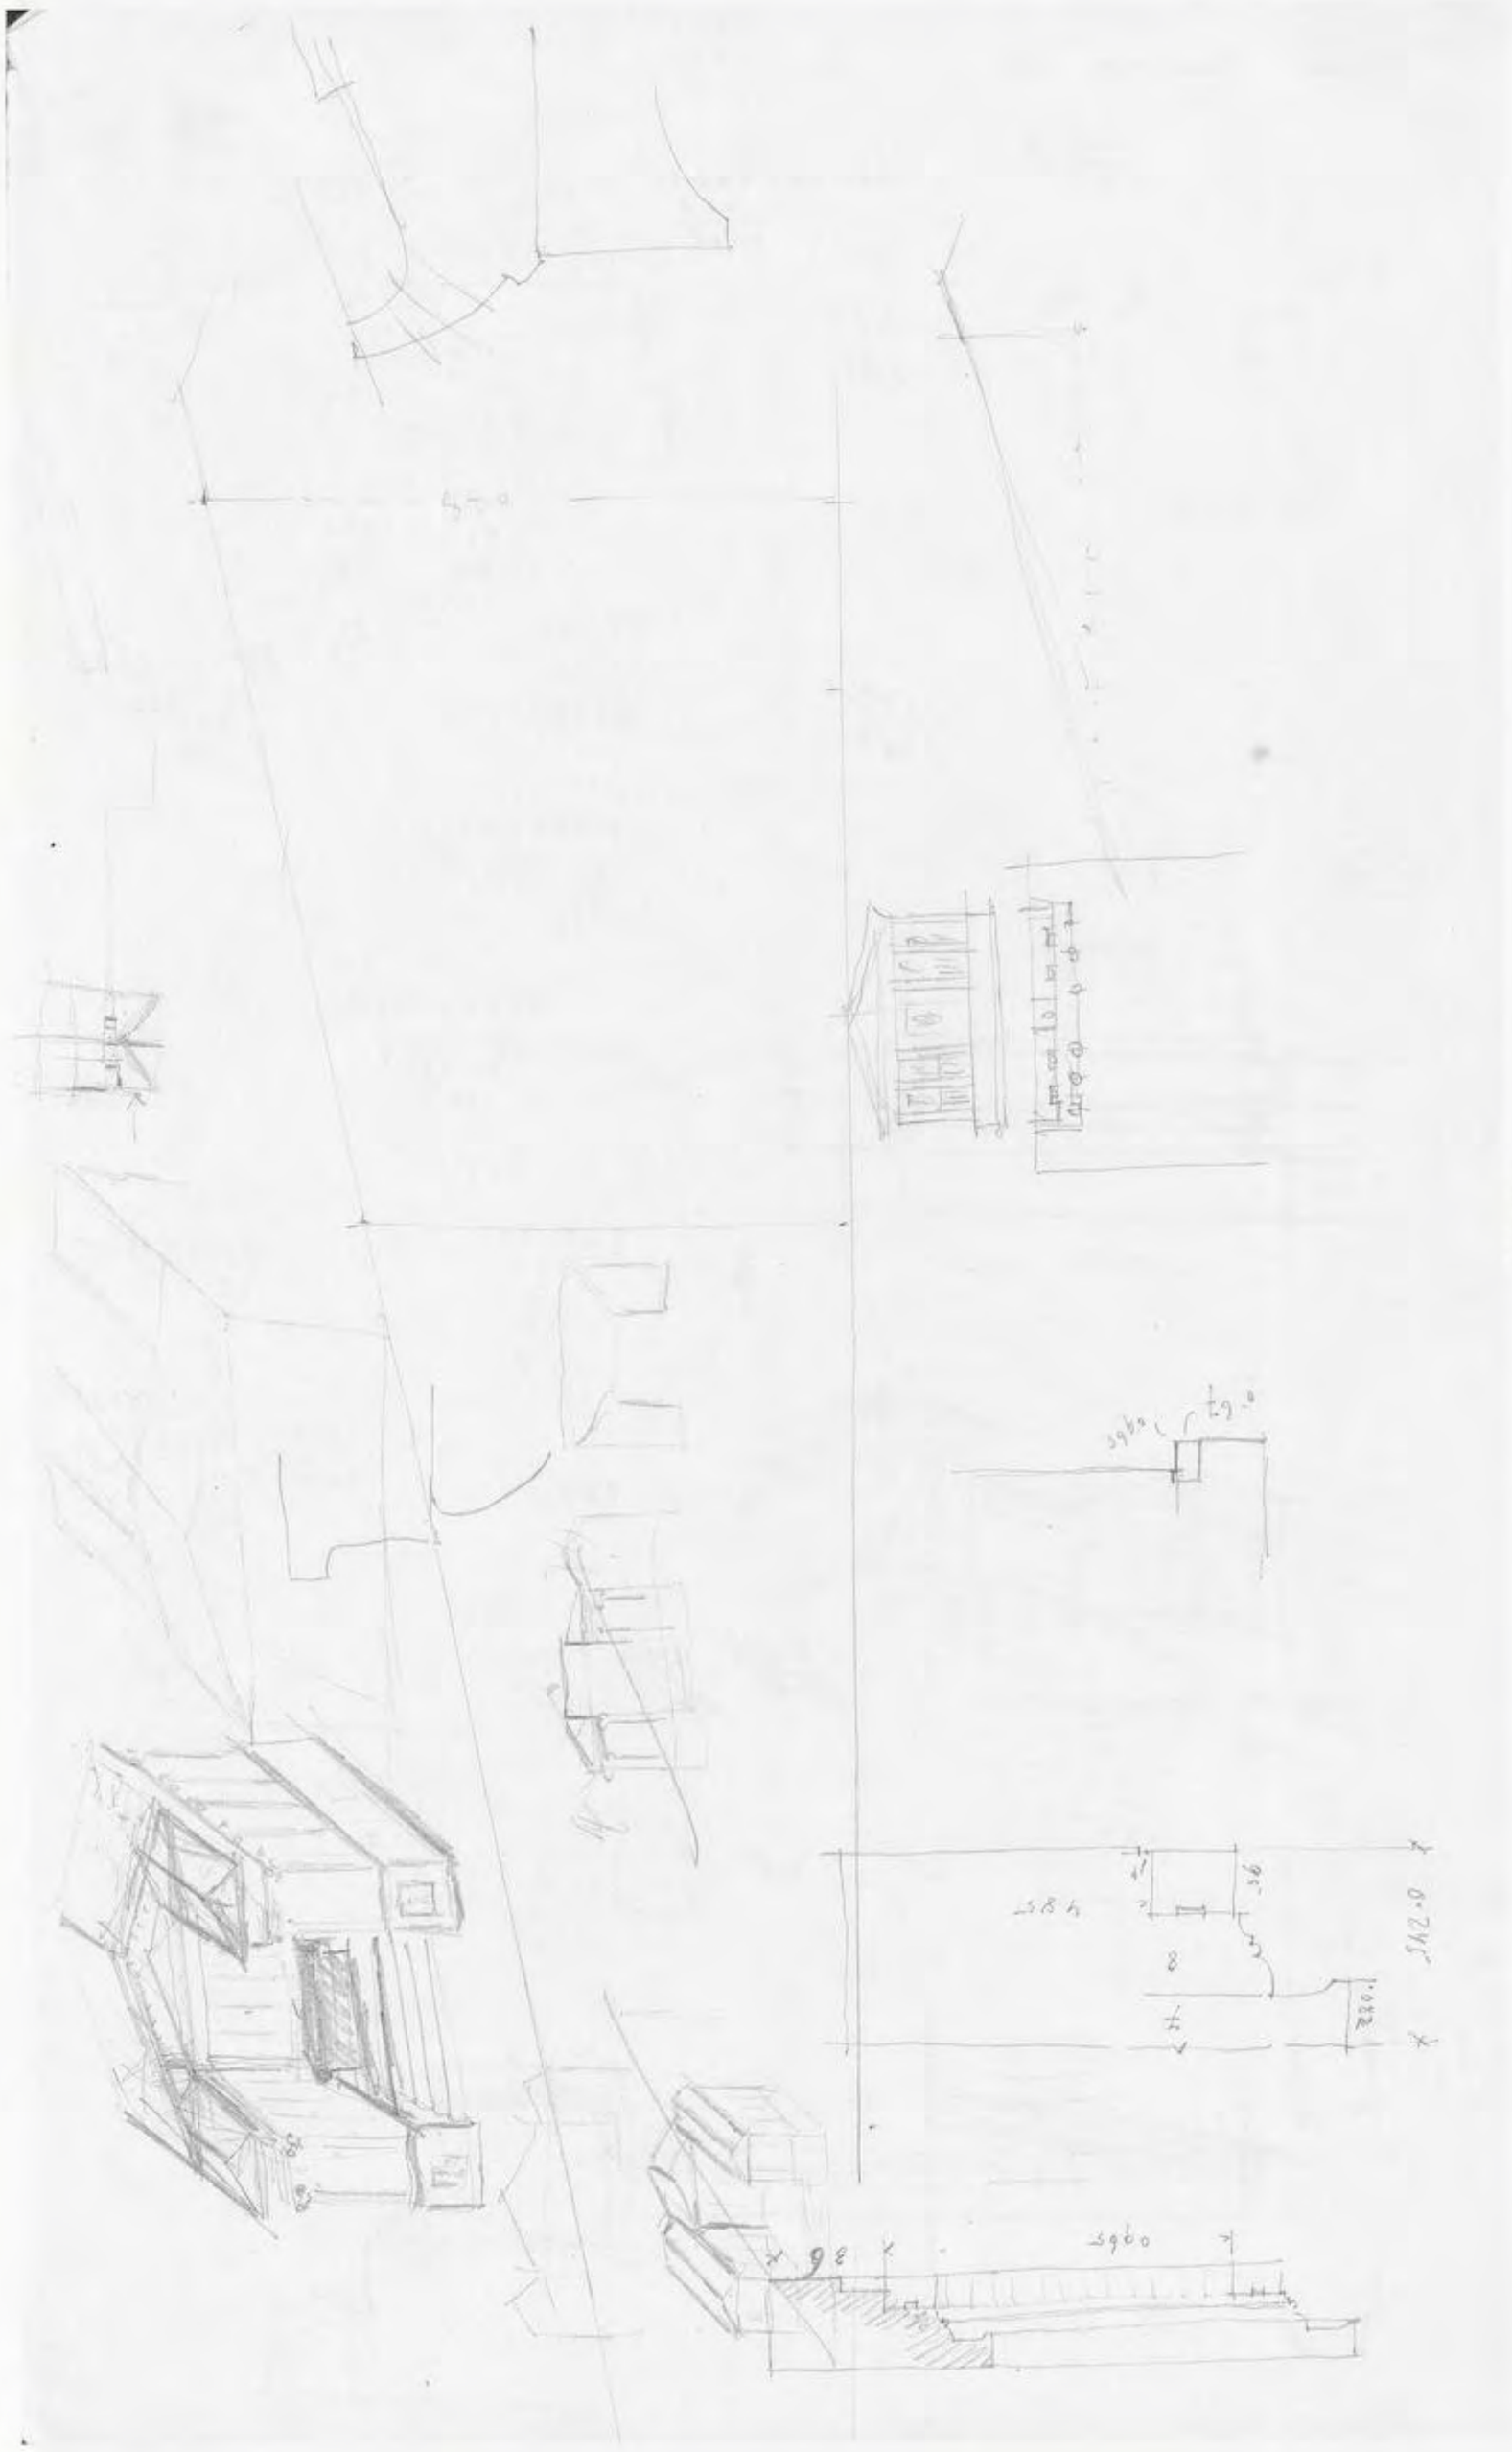


Abb. 464

UNIVERSITÄTS-
BIBLIOTHEK
HEIDELBERG
https://digi.ub.uni-heidelberg.de/diglit/fie_bd12_2tafeln/0274
© Universitätsbibliothek Heidelberg
gefördert durch die
DFG

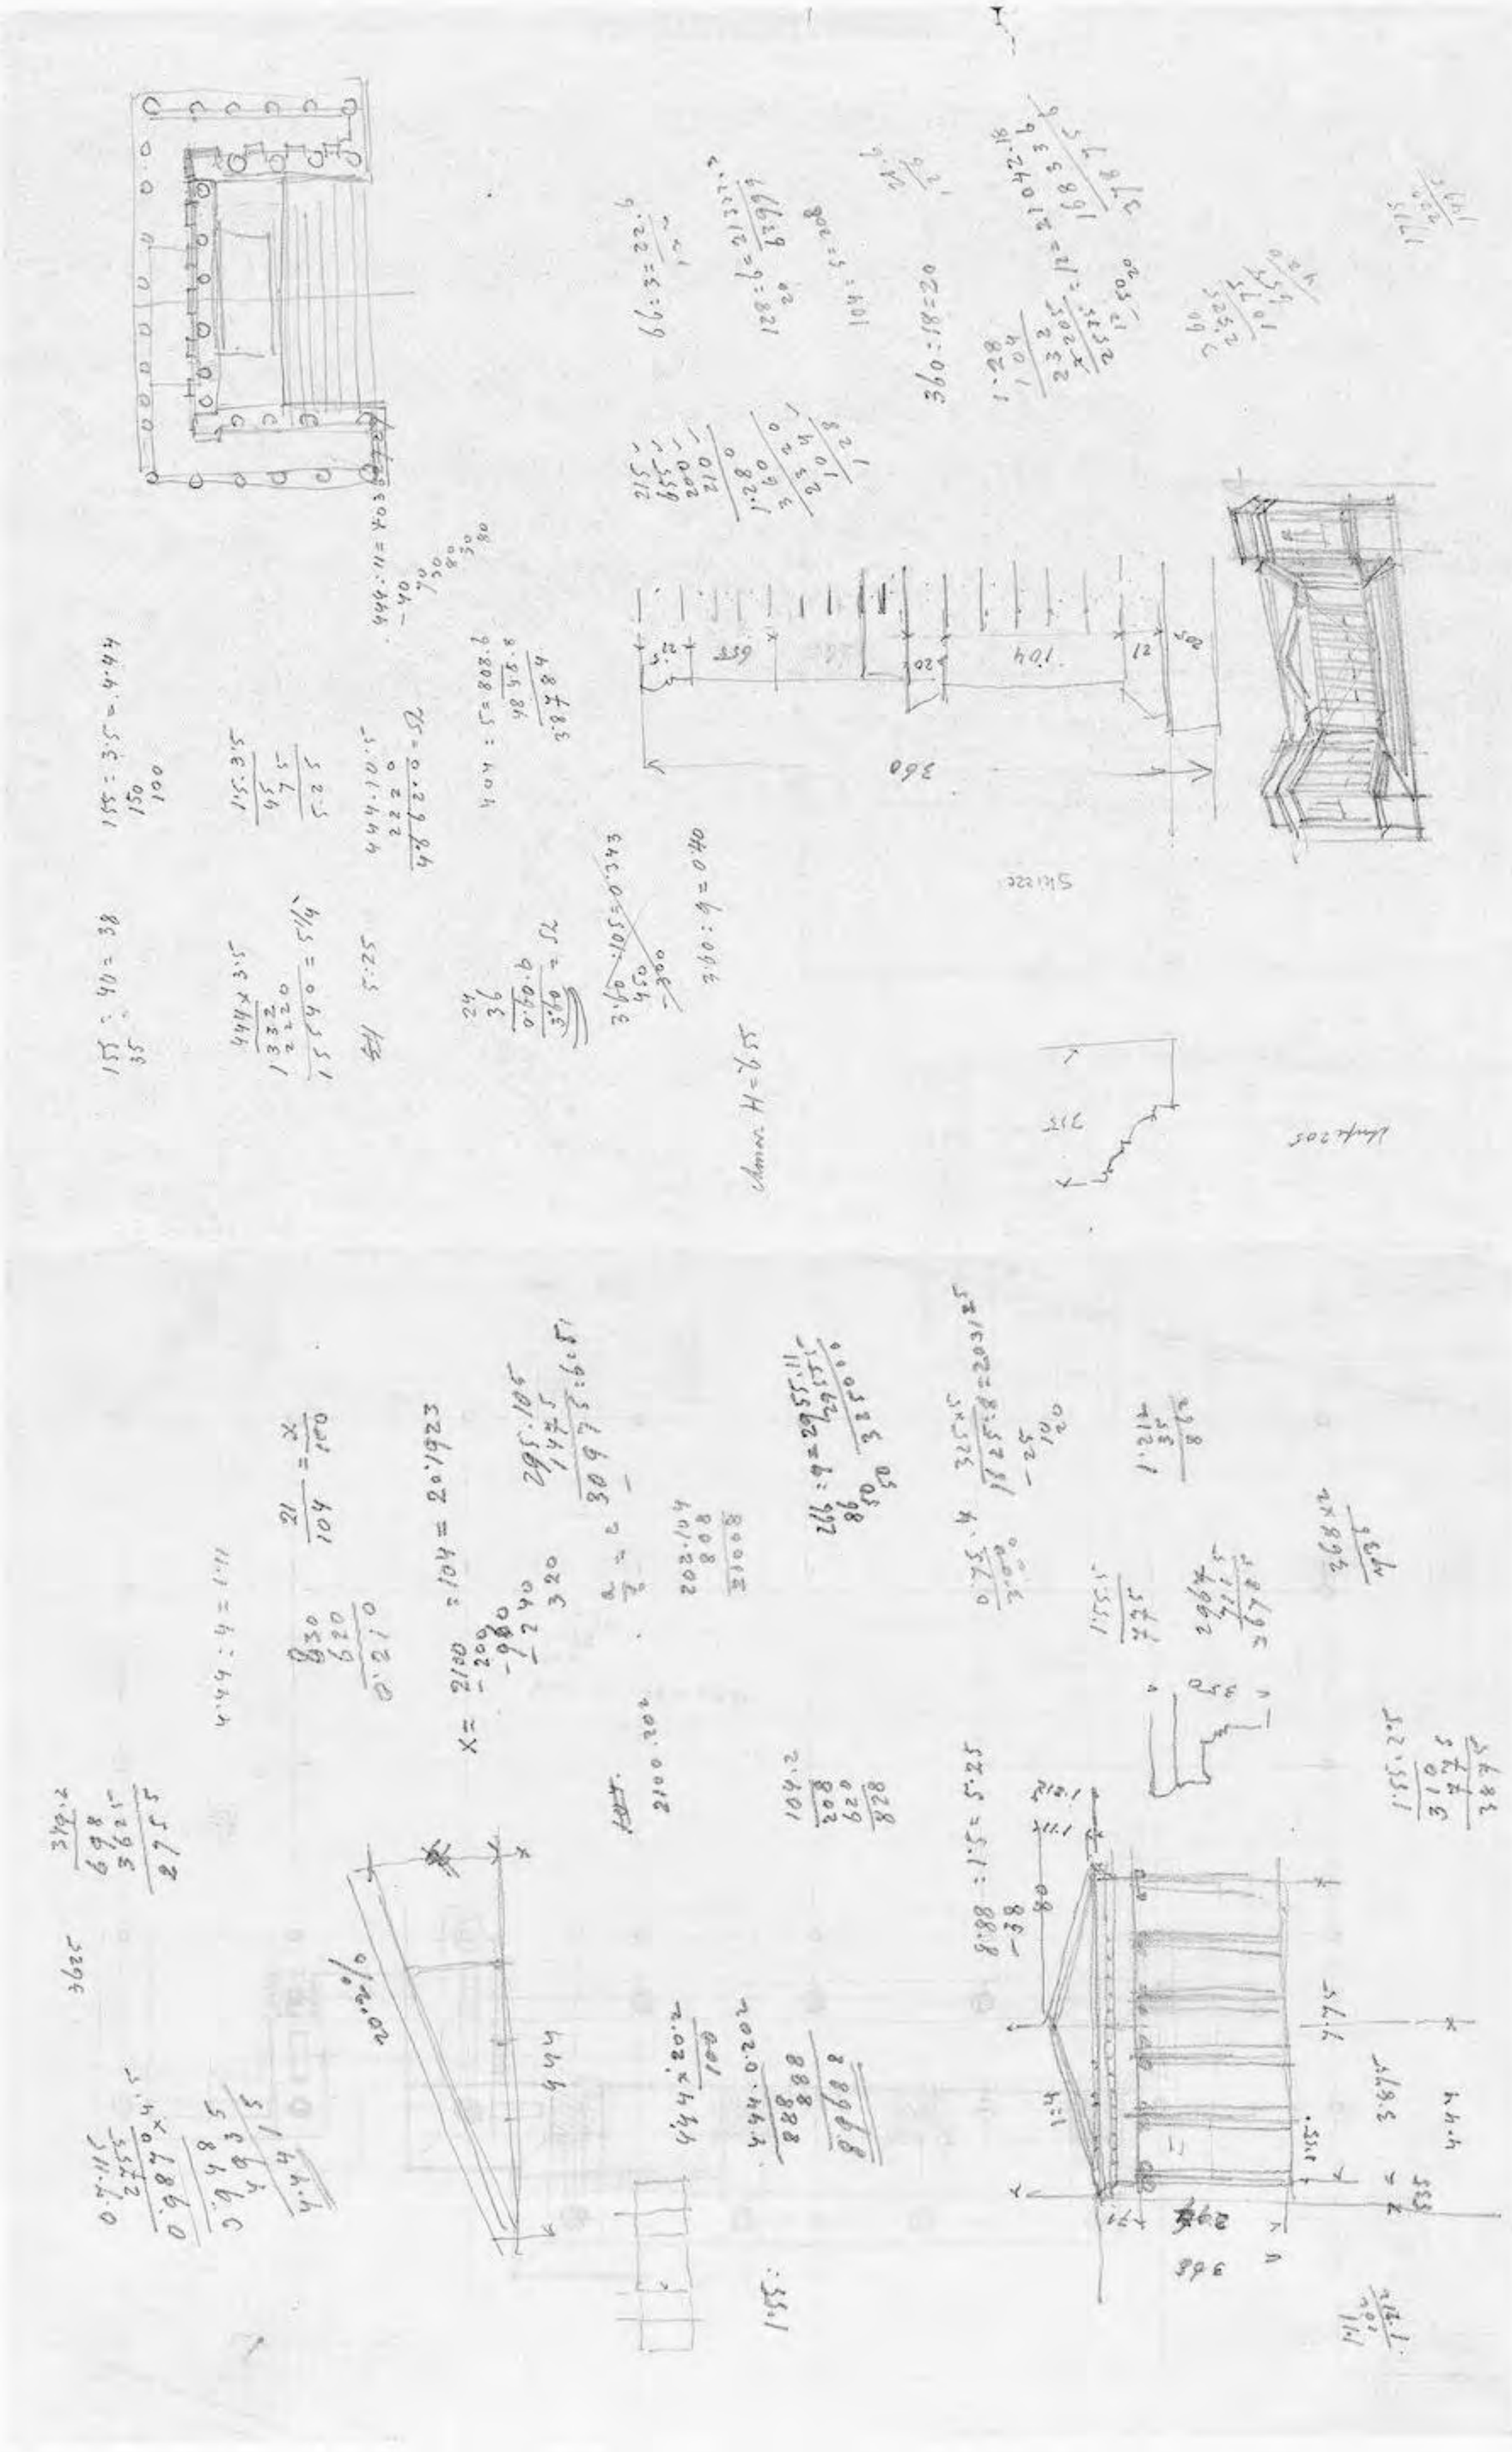


Abb. 465

UNIVERSITÄTS-
BIBLIOTHEK
HEIDELBERG
https://digi.ub.uni-heidelberg.de/diglit/fie_bd12_2tafeln/0275
© Universitätsbibliothek Heidelberg
gefördert durch die
DFG

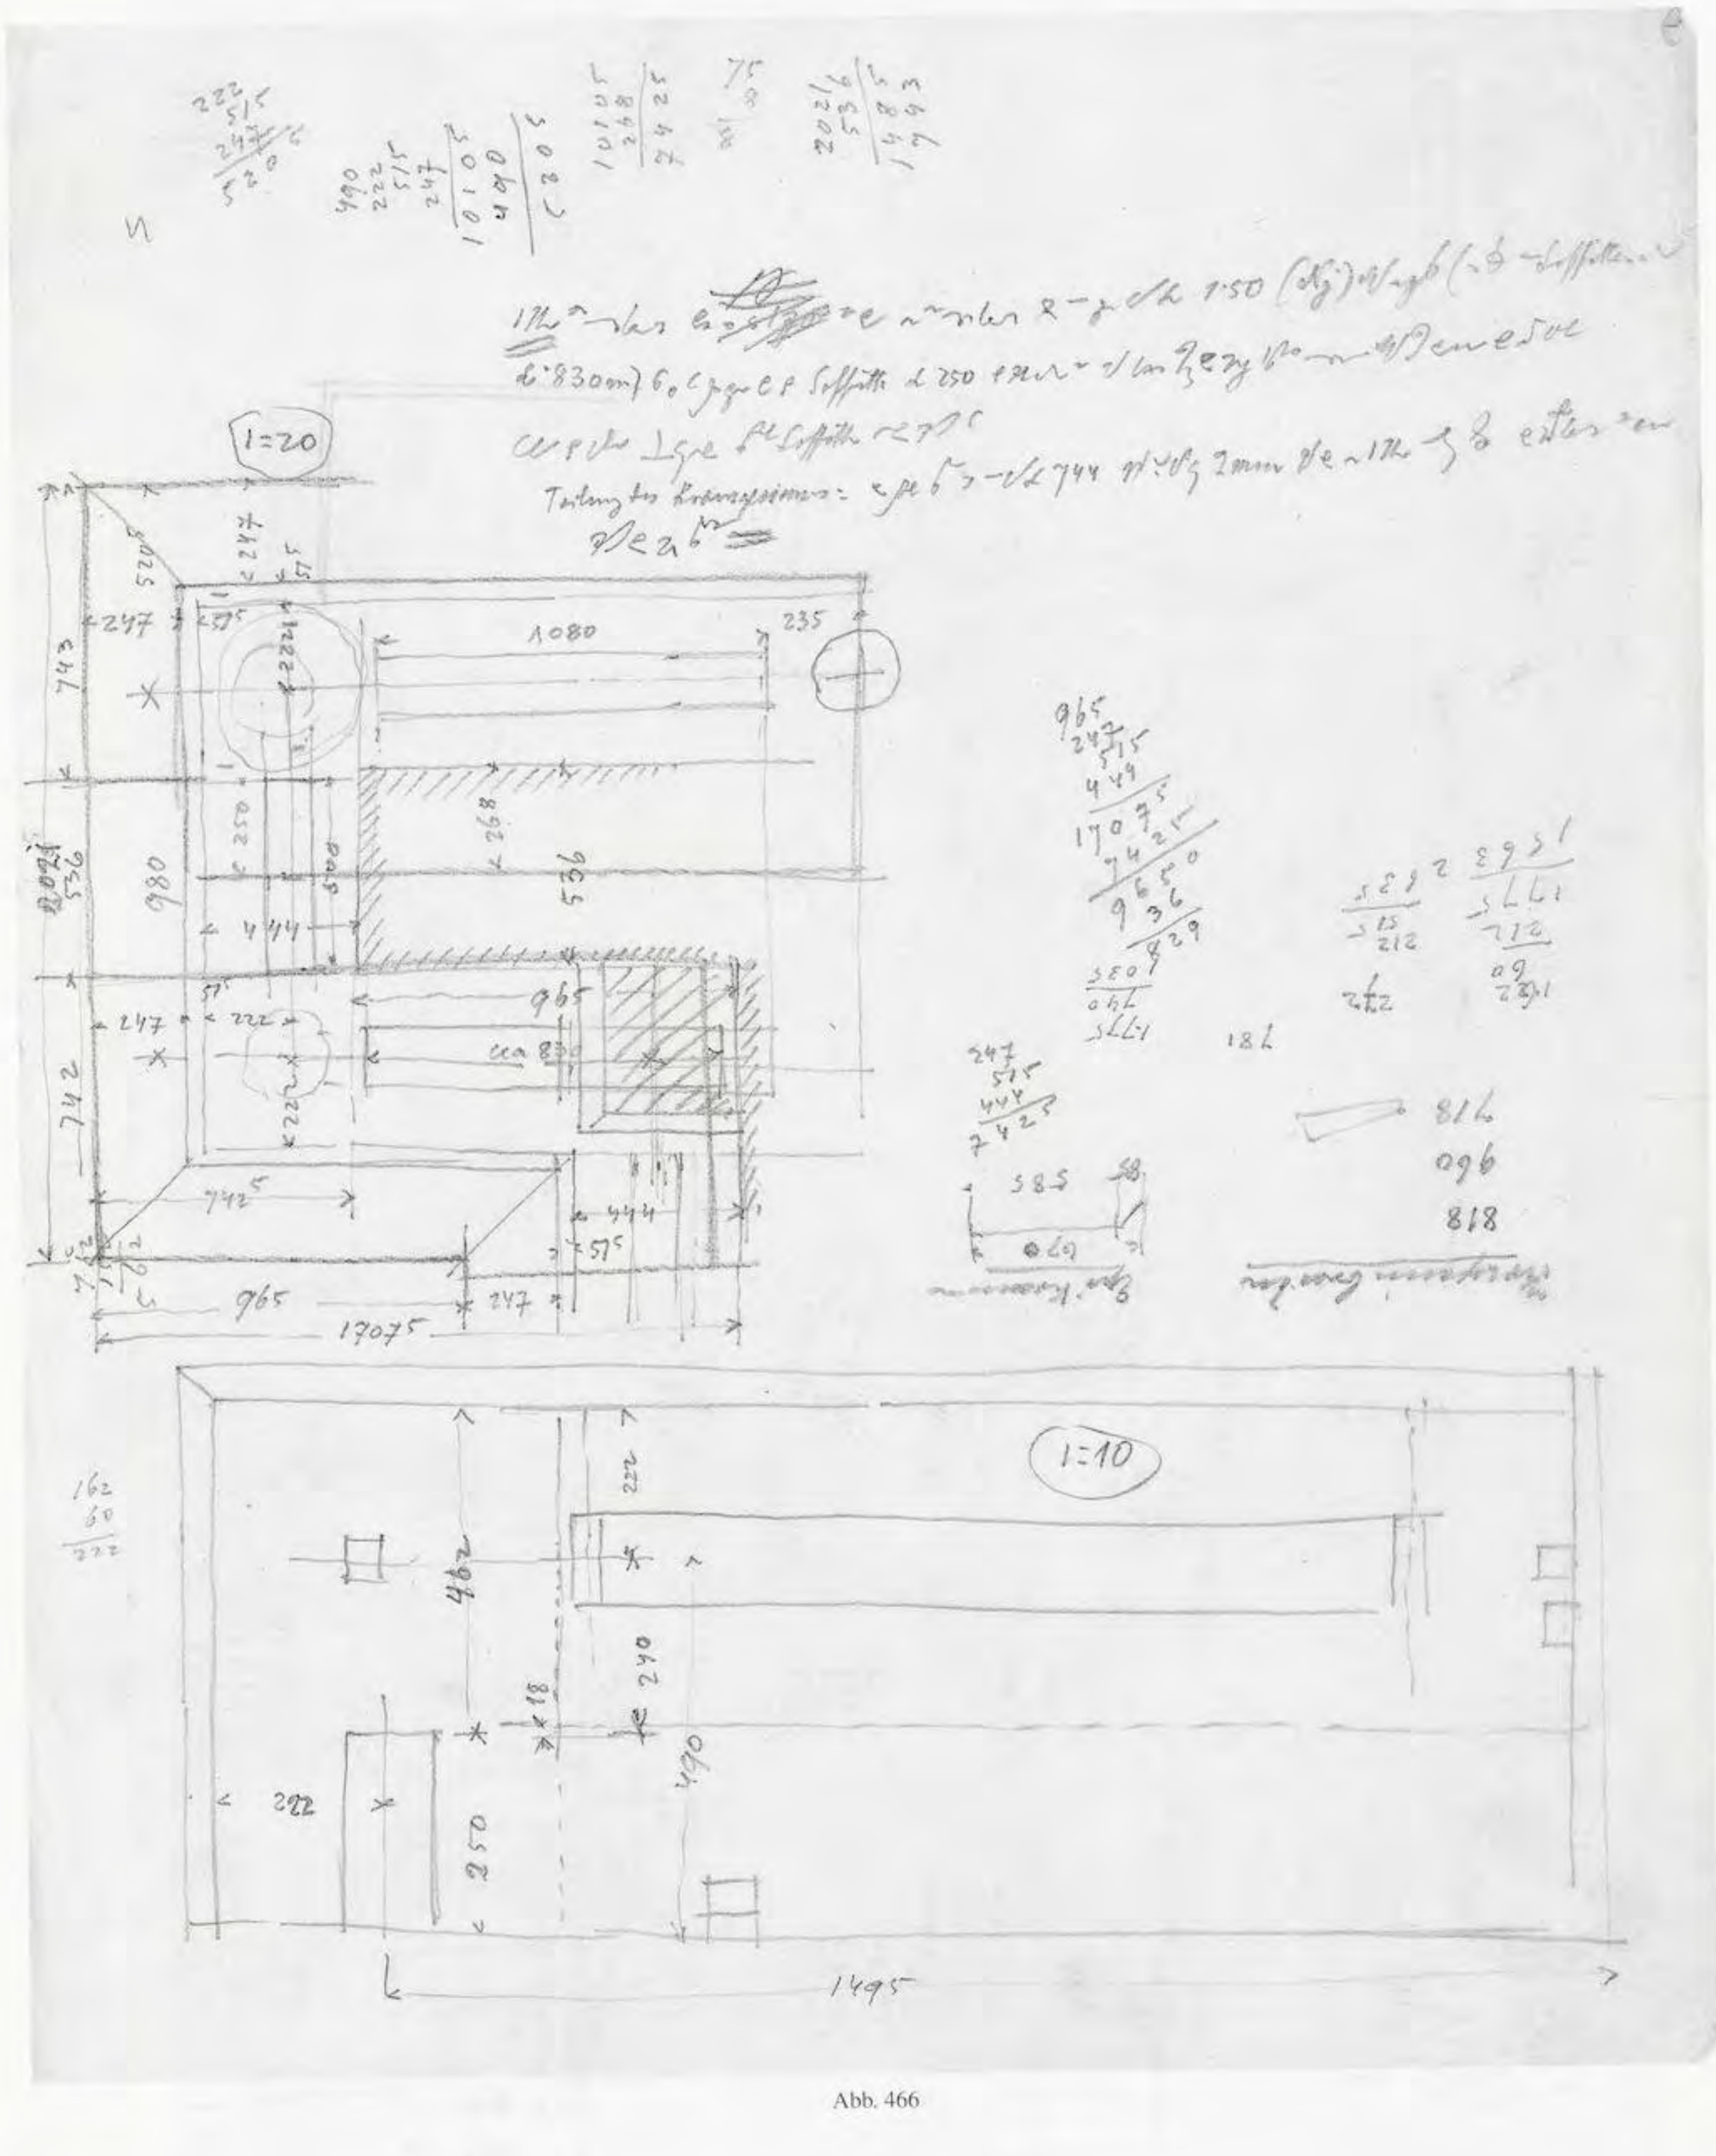


Abb. 466

UNIVERSITÄTS-
BIBLIOTHEK
HEIDELBERG
https://digi.ub.uni-heidelberg.de/diglit/fie_bd12_2tafeln/0276
© Universitätsbibliothek Heidelberg
gefördert durch die
DFG

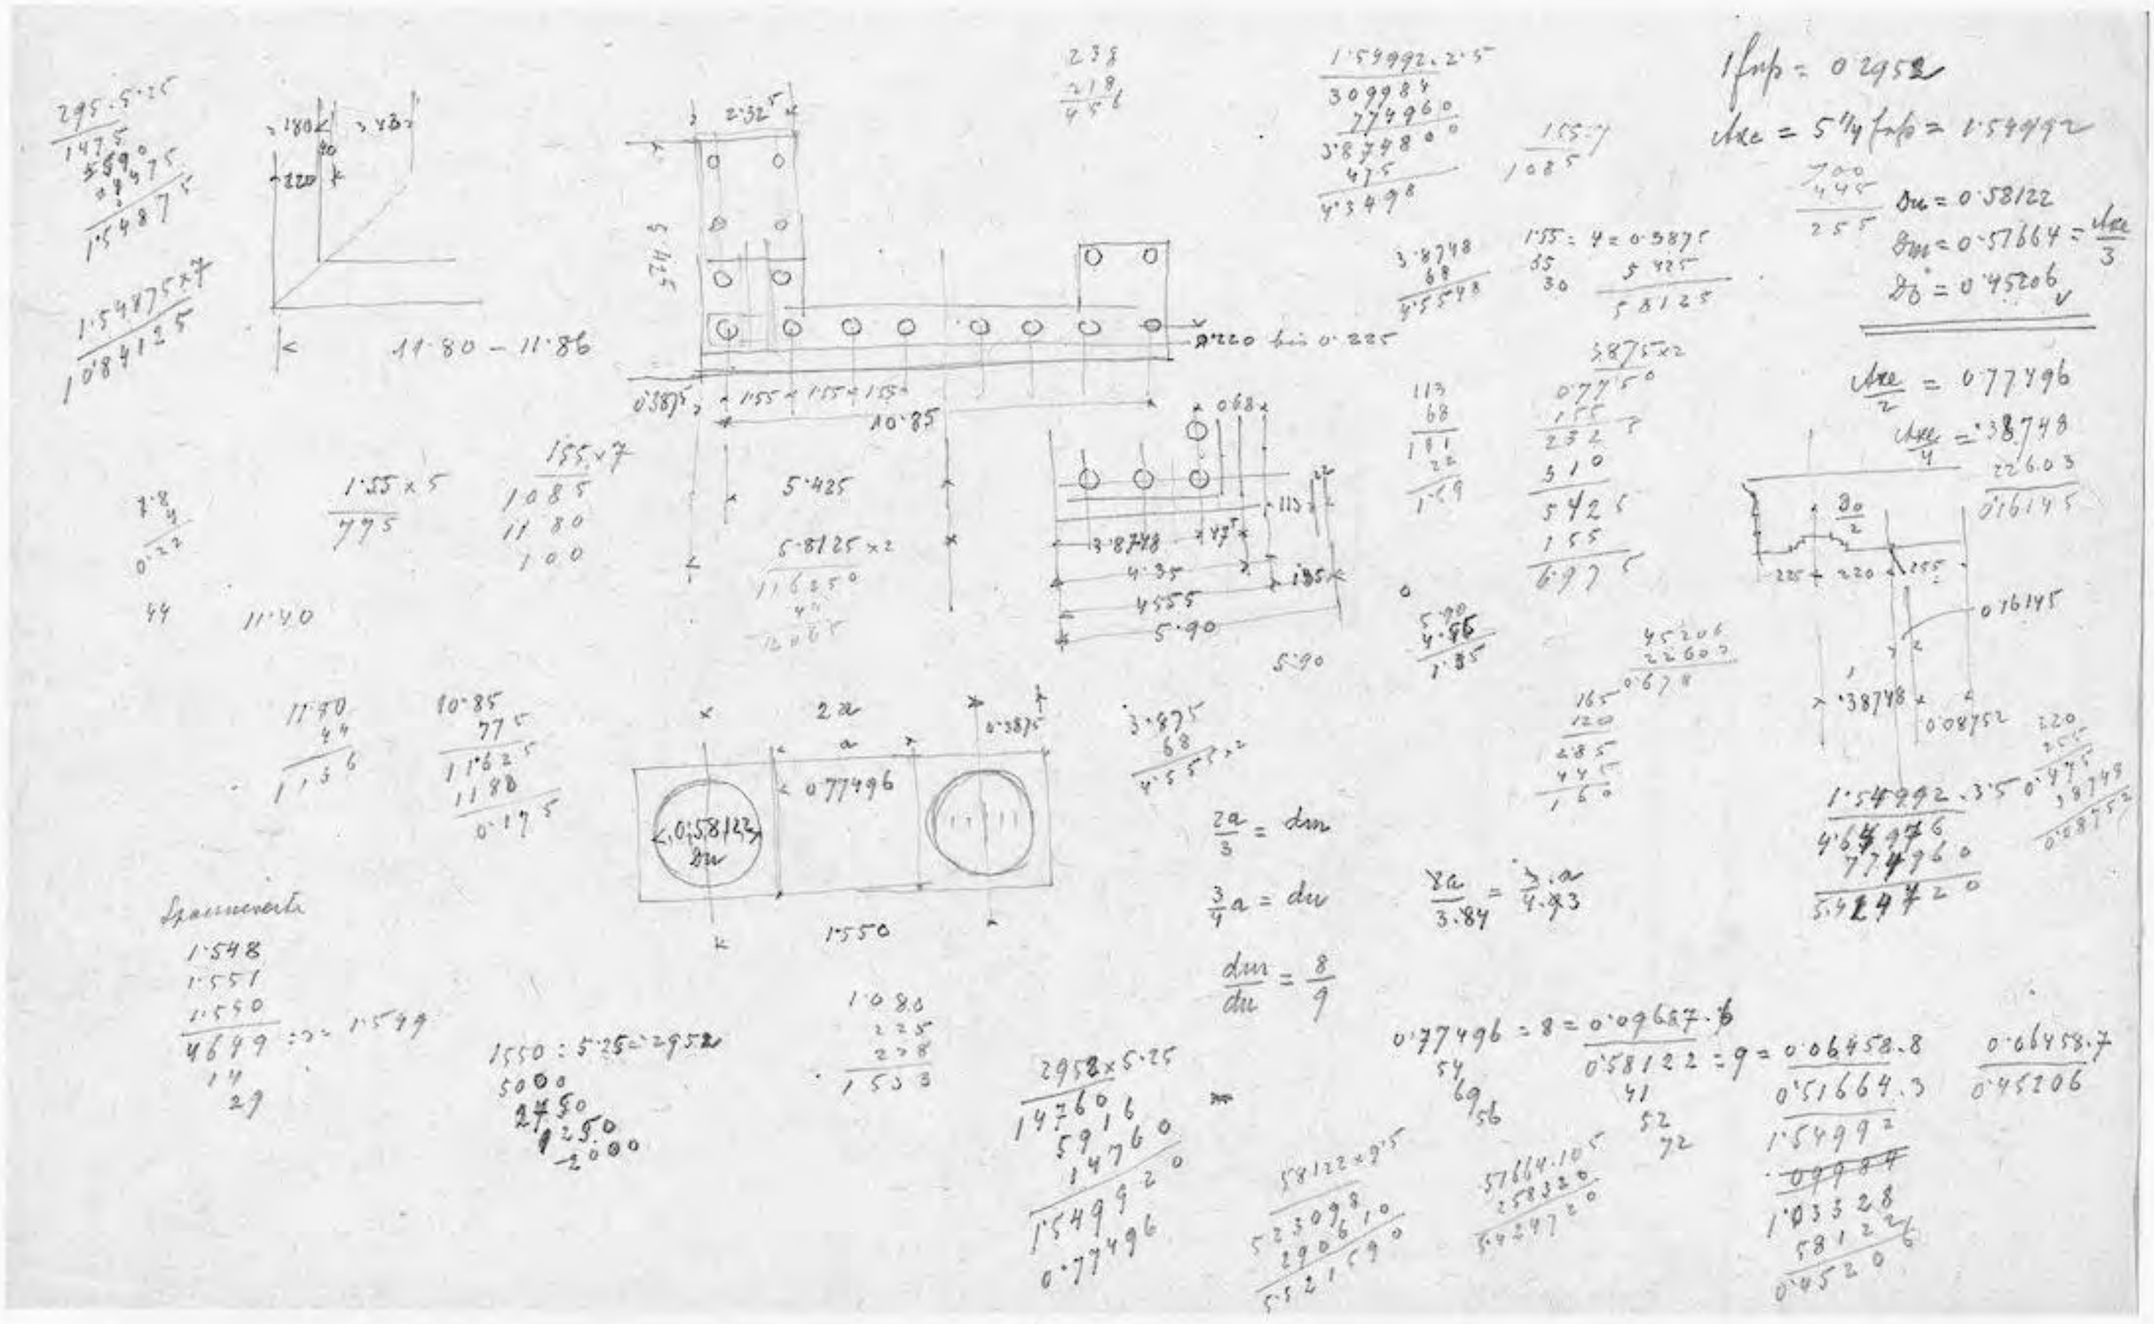


Abb. 467

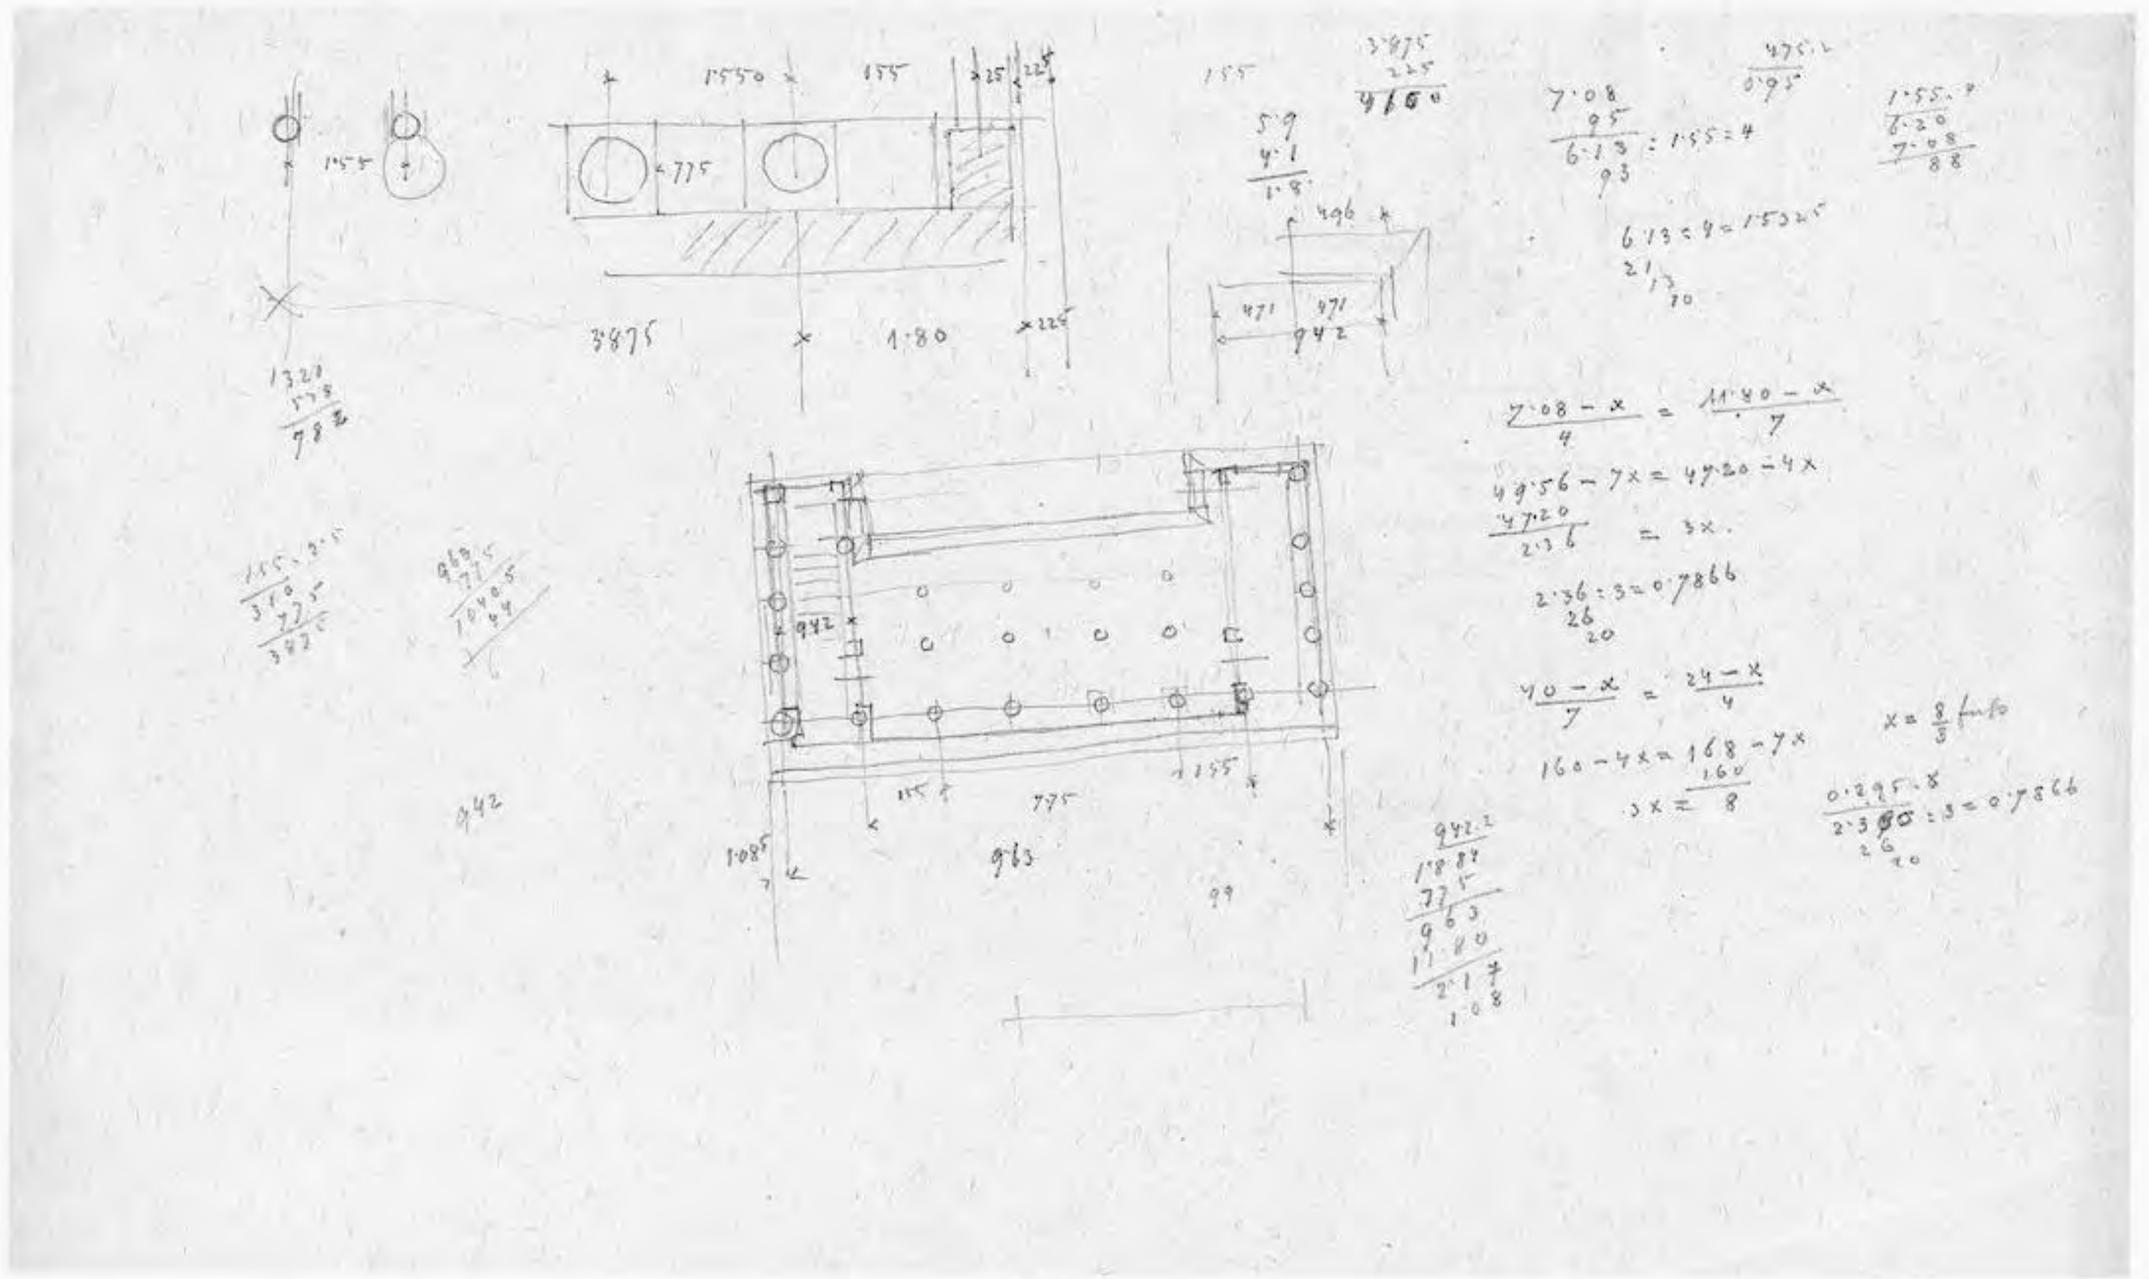


Abb. 468

UNIVERSITÄTS-
BIBLIOTHEK
HEIDELBERG
https://digi.ub.uni-heidelberg.de/diglit/fie_bd12_2tafeln/0277
© Universitätsbibliothek Heidelberg
gefördert durch die
DFG


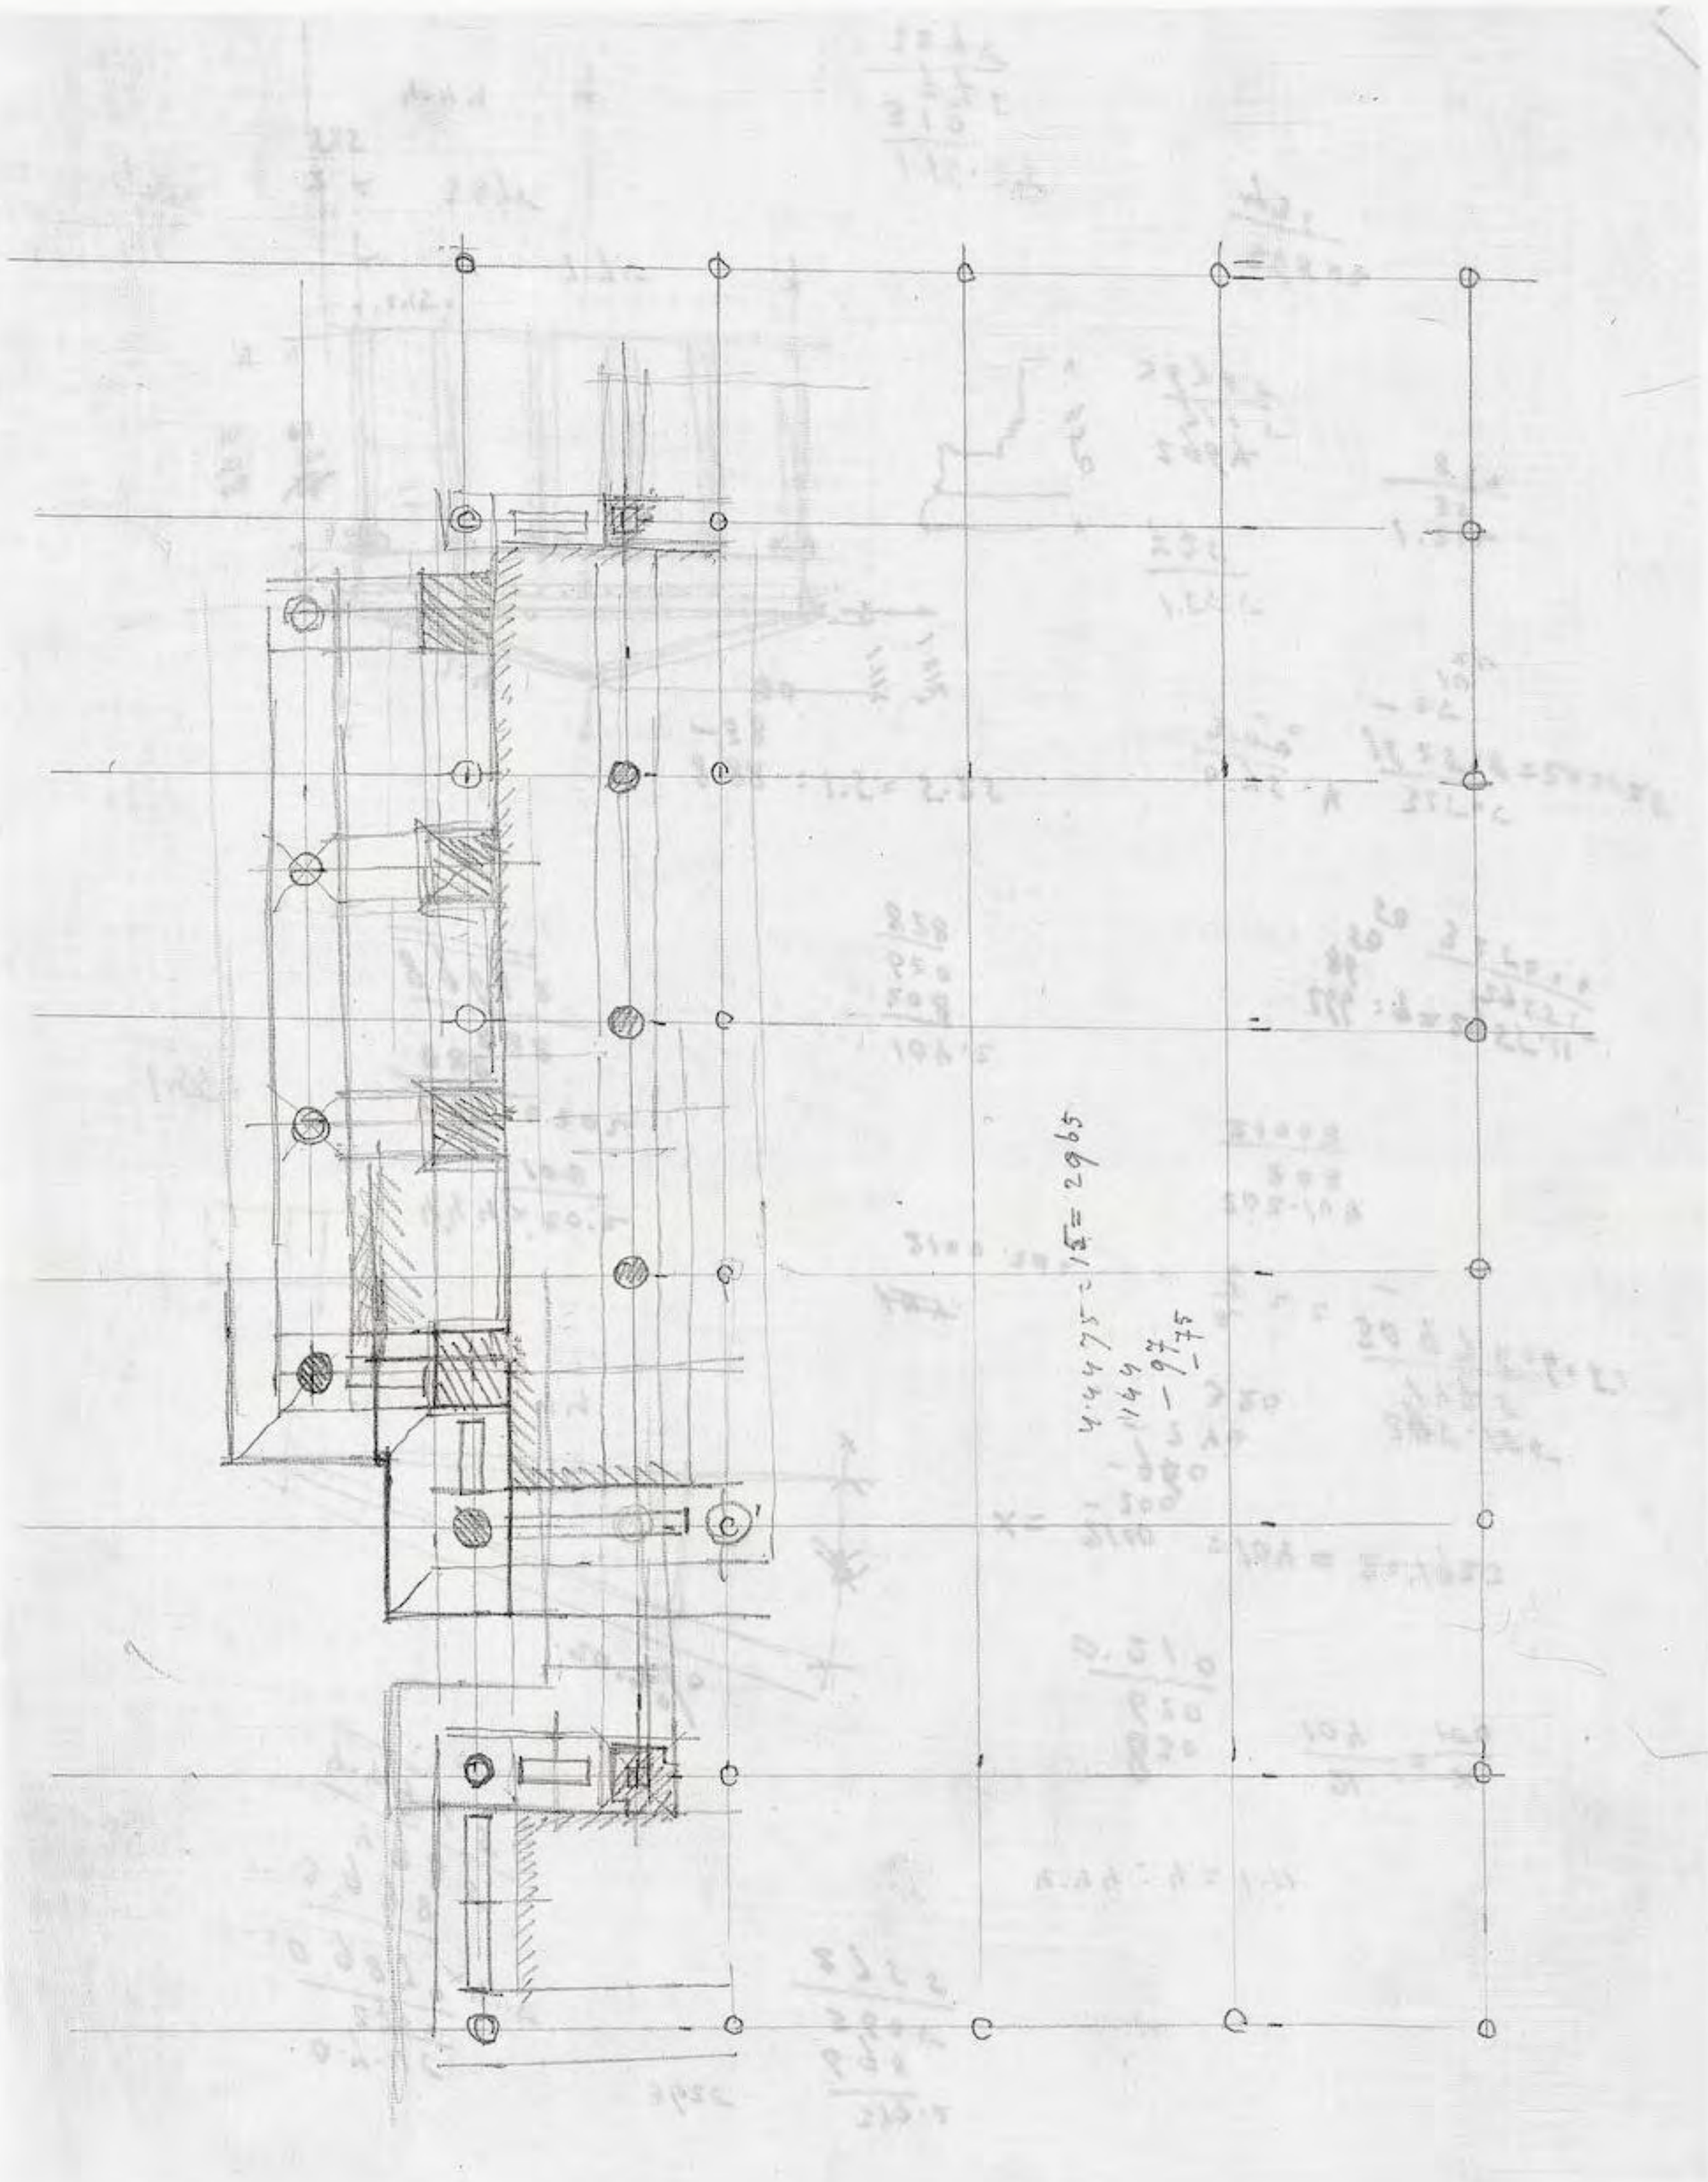


Abb. 469

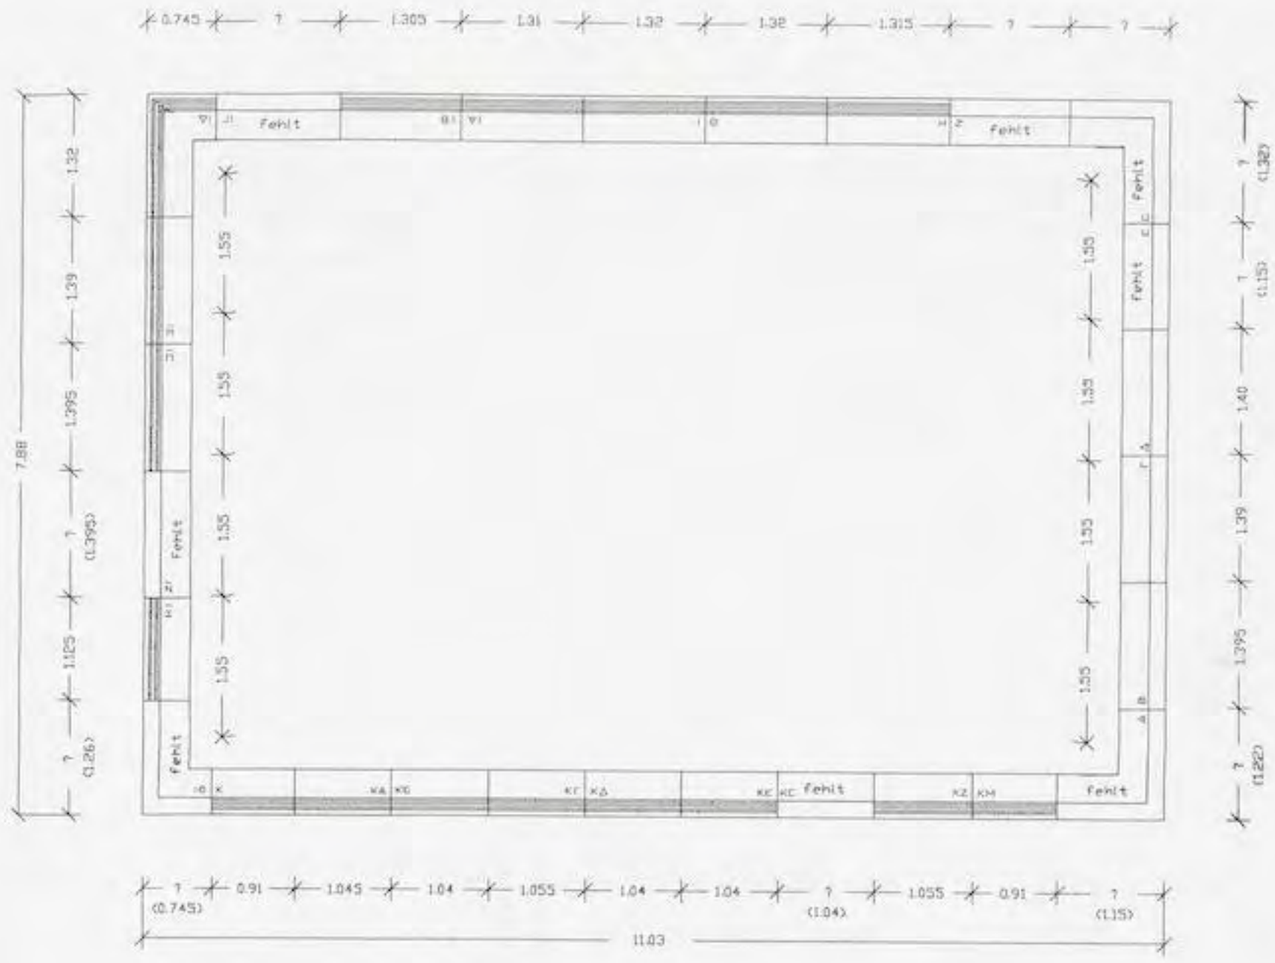UNIVERSITÄTS-
BIBLIOTHEK
HEIDELBERG
https://digi.ub.uni-heidelberg.de/diglit/fie_bd12_2tafeln/0278
© Universitätsbibliothek Heidelberg
gefördert durch die
DFG



Anordnung der Fußprofile.

OESTERR. ARCHAEO-LOGISCHES INSTITUT
~~Inv. Nr.~~
1396/19

c: 10.65

36' (1' = 296 mm)

10.656 = 36'

1.32 1.32
1.395 1.39
1.39 1.39
1.40 1.39
1.155 1.125
1.32 1.32
7.970 7.935

7.95

7.95

7.99 ≈ 27'

91 1.315
1.045 1.32
1.04 1.32
1.055 1.31
1.04 1.305
1.04 745
1.055 745
91
9.135 8.060
c: 745 1.31
745 1.31
10.625 10.68

10.65

1.315 1.32 1.32 1.31 1.305 ~~1.155~~ 745

7.45 1.31 1.31

M = 1:100

Abb. 470

UNIVERSITÄTS-BIBLIOTHEK HEIDELBERG
https://digi.ub.uni-heidelberg.de/diglit/fie_bd12_2tafeln/0279
© Universitätsbibliothek Heidelberg
gefördert durch die DFG

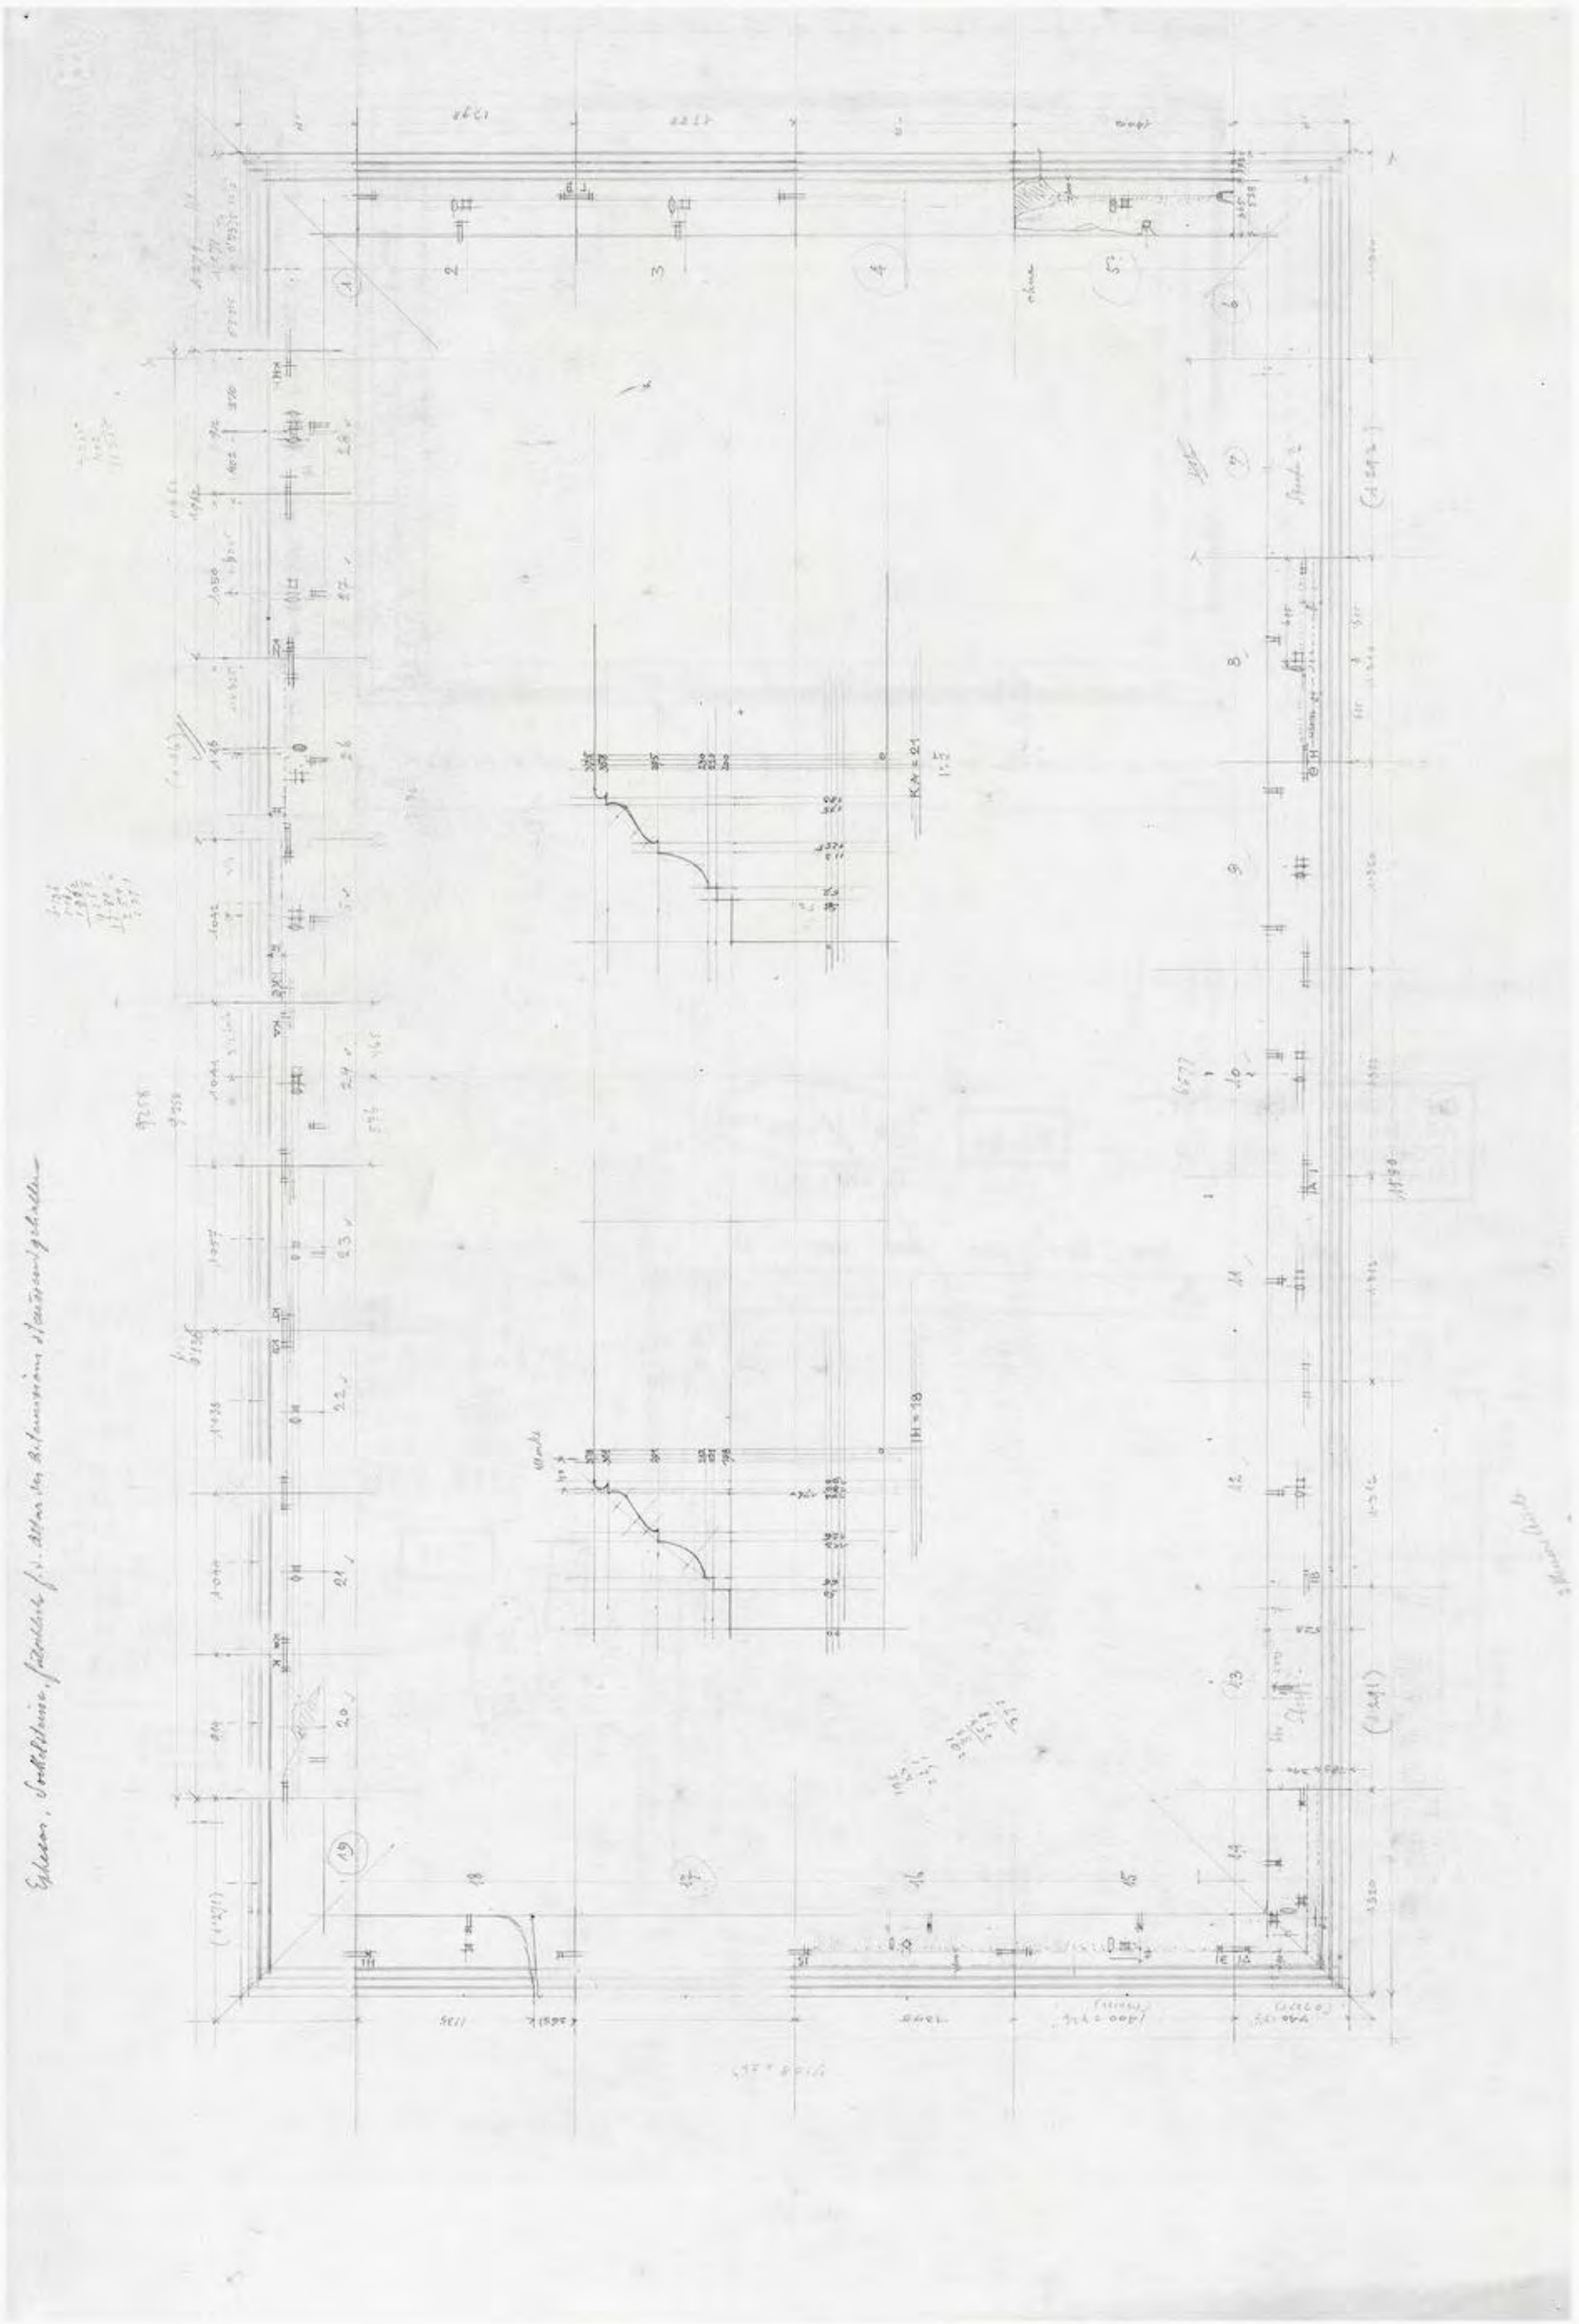


Abb. 471

UNIVERSITÄTS-
BIBLIOTHEK
HEIDELBERG
https://digi.ub.uni-heidelberg.de/diglit/fie_bd12_2tafeln/0280
© Universitätsbibliothek Heidelberg
gefördert durch die
DFG

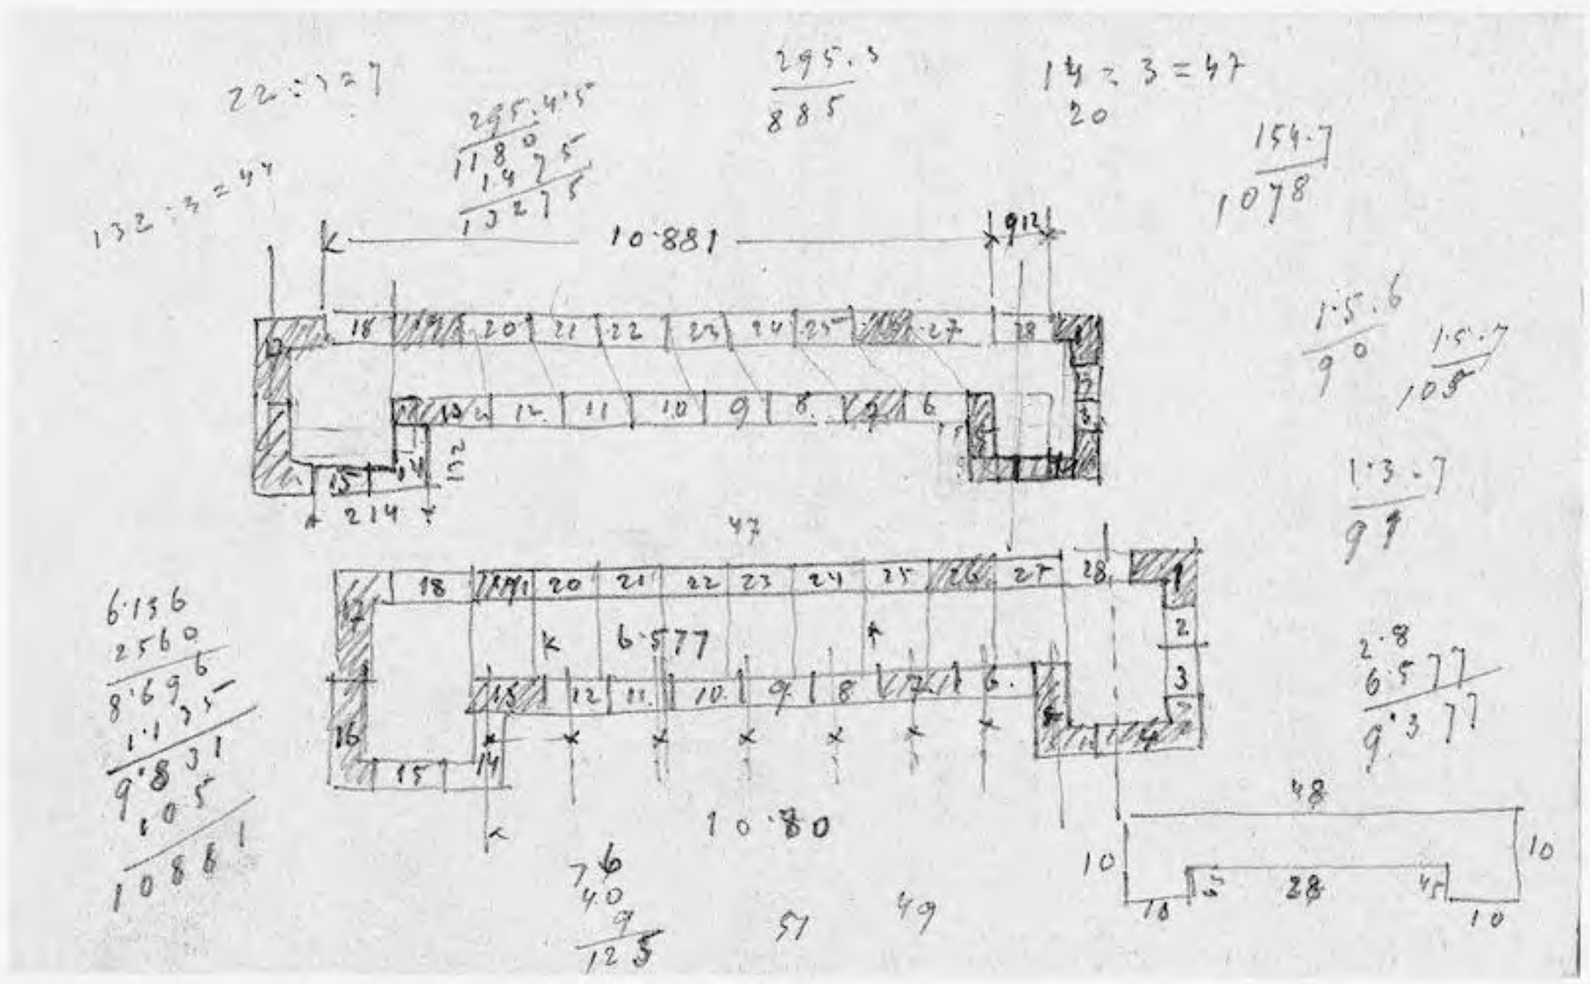


Abb. 472

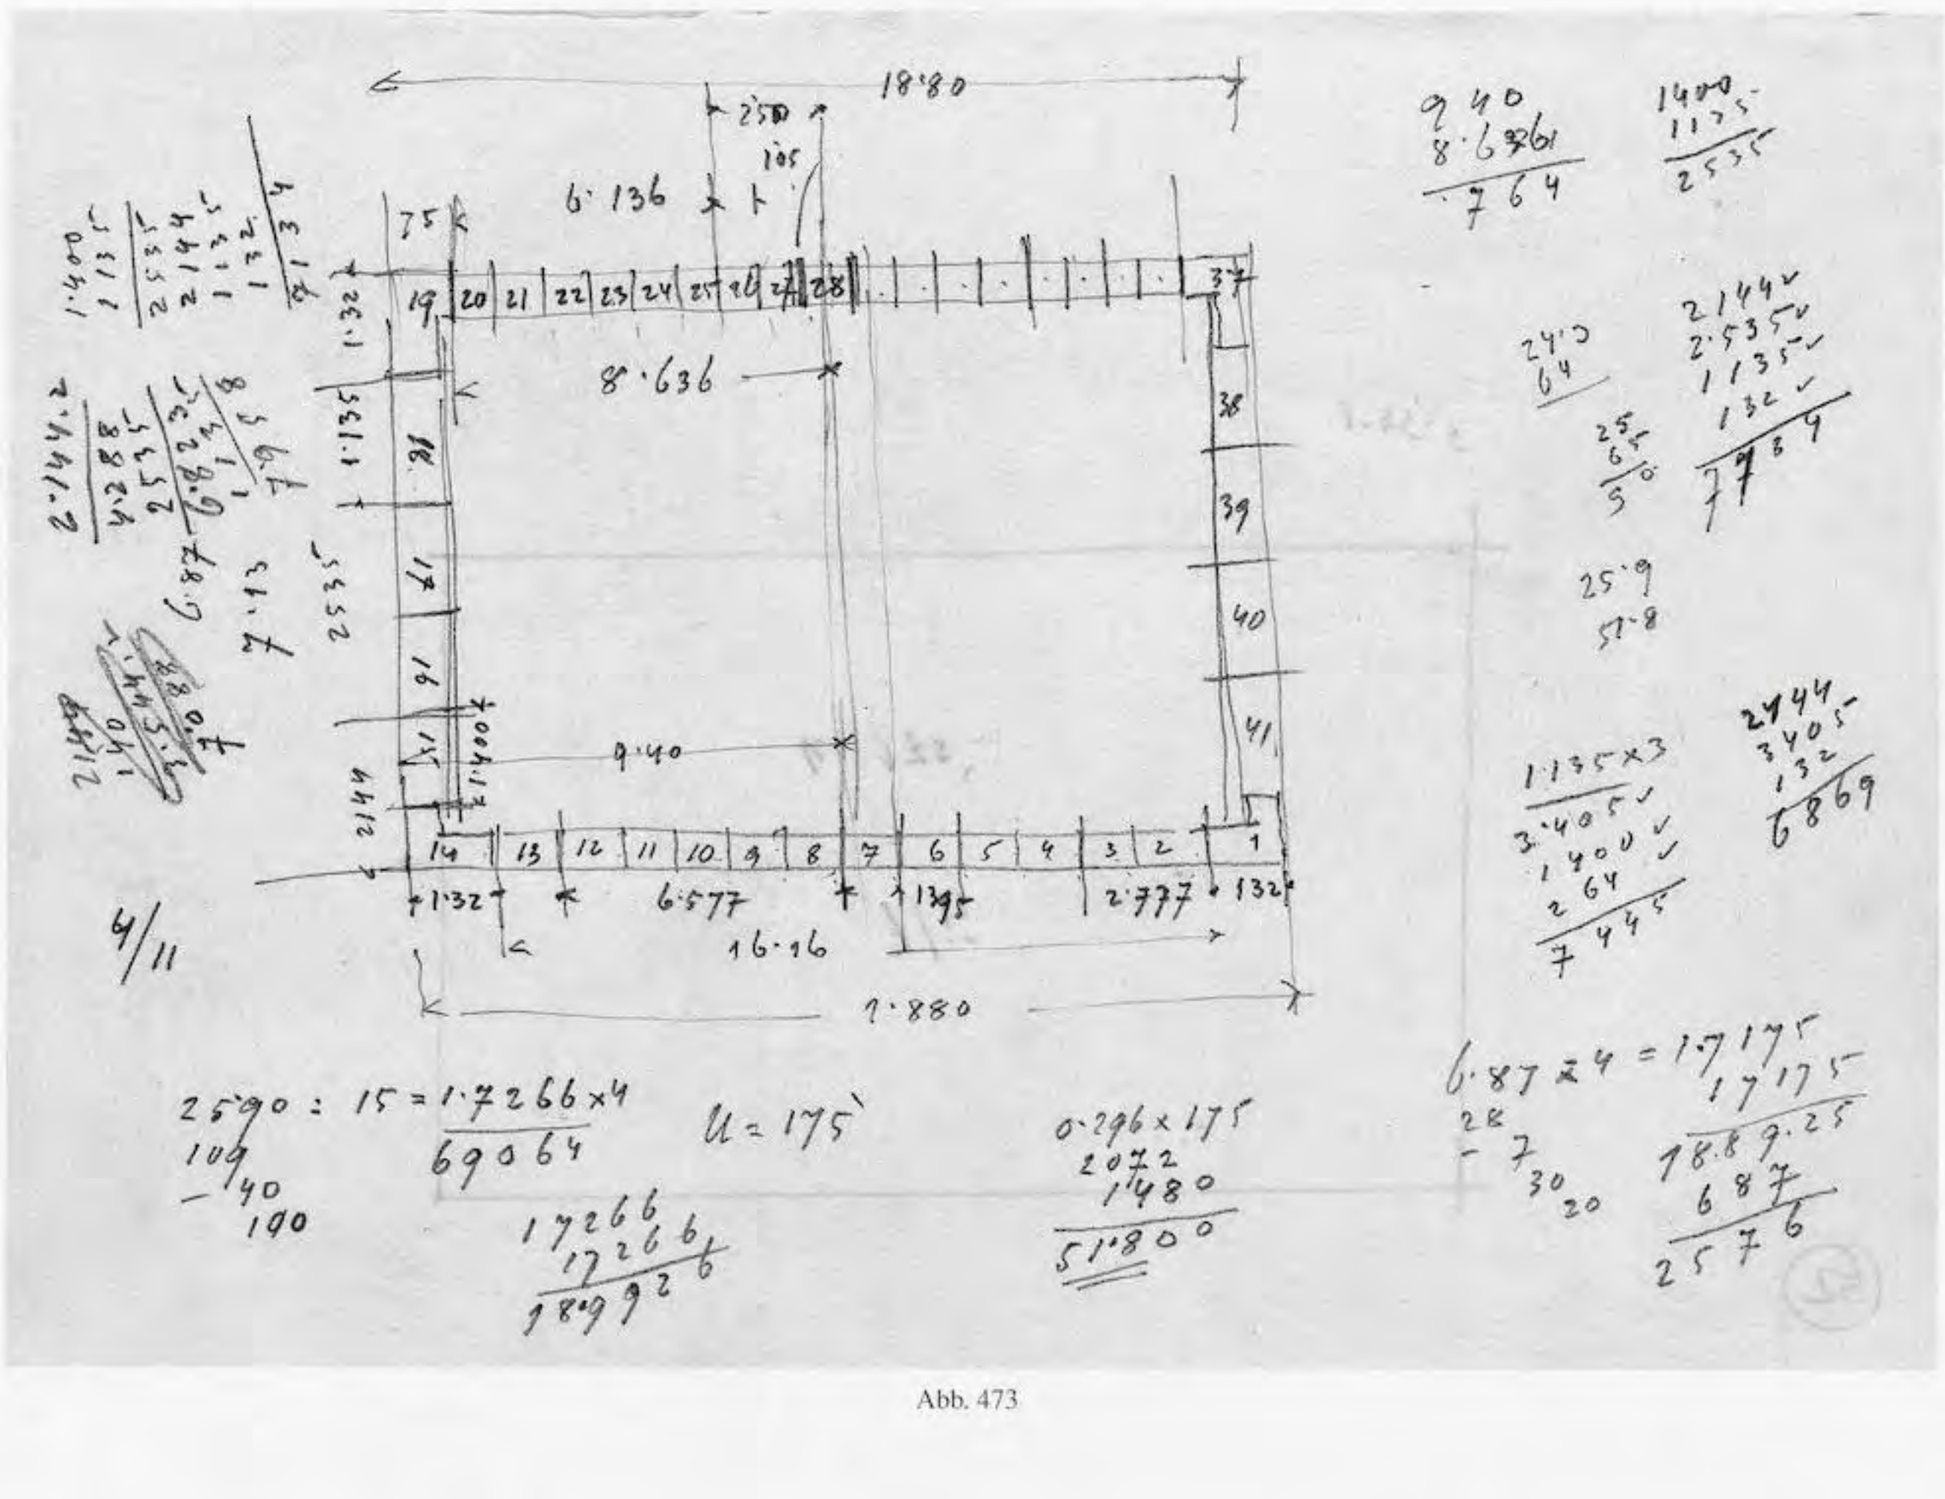


Abb. 473

UNIVERSITÄTS-
BIBLIOTHEK
HEIDELBERG
https://digi.ub.uni-heidelberg.de/diglit/fie_bd12_2tafeln/0281
© Universitätsbibliothek Heidelberg
gefördert durch die
DFG

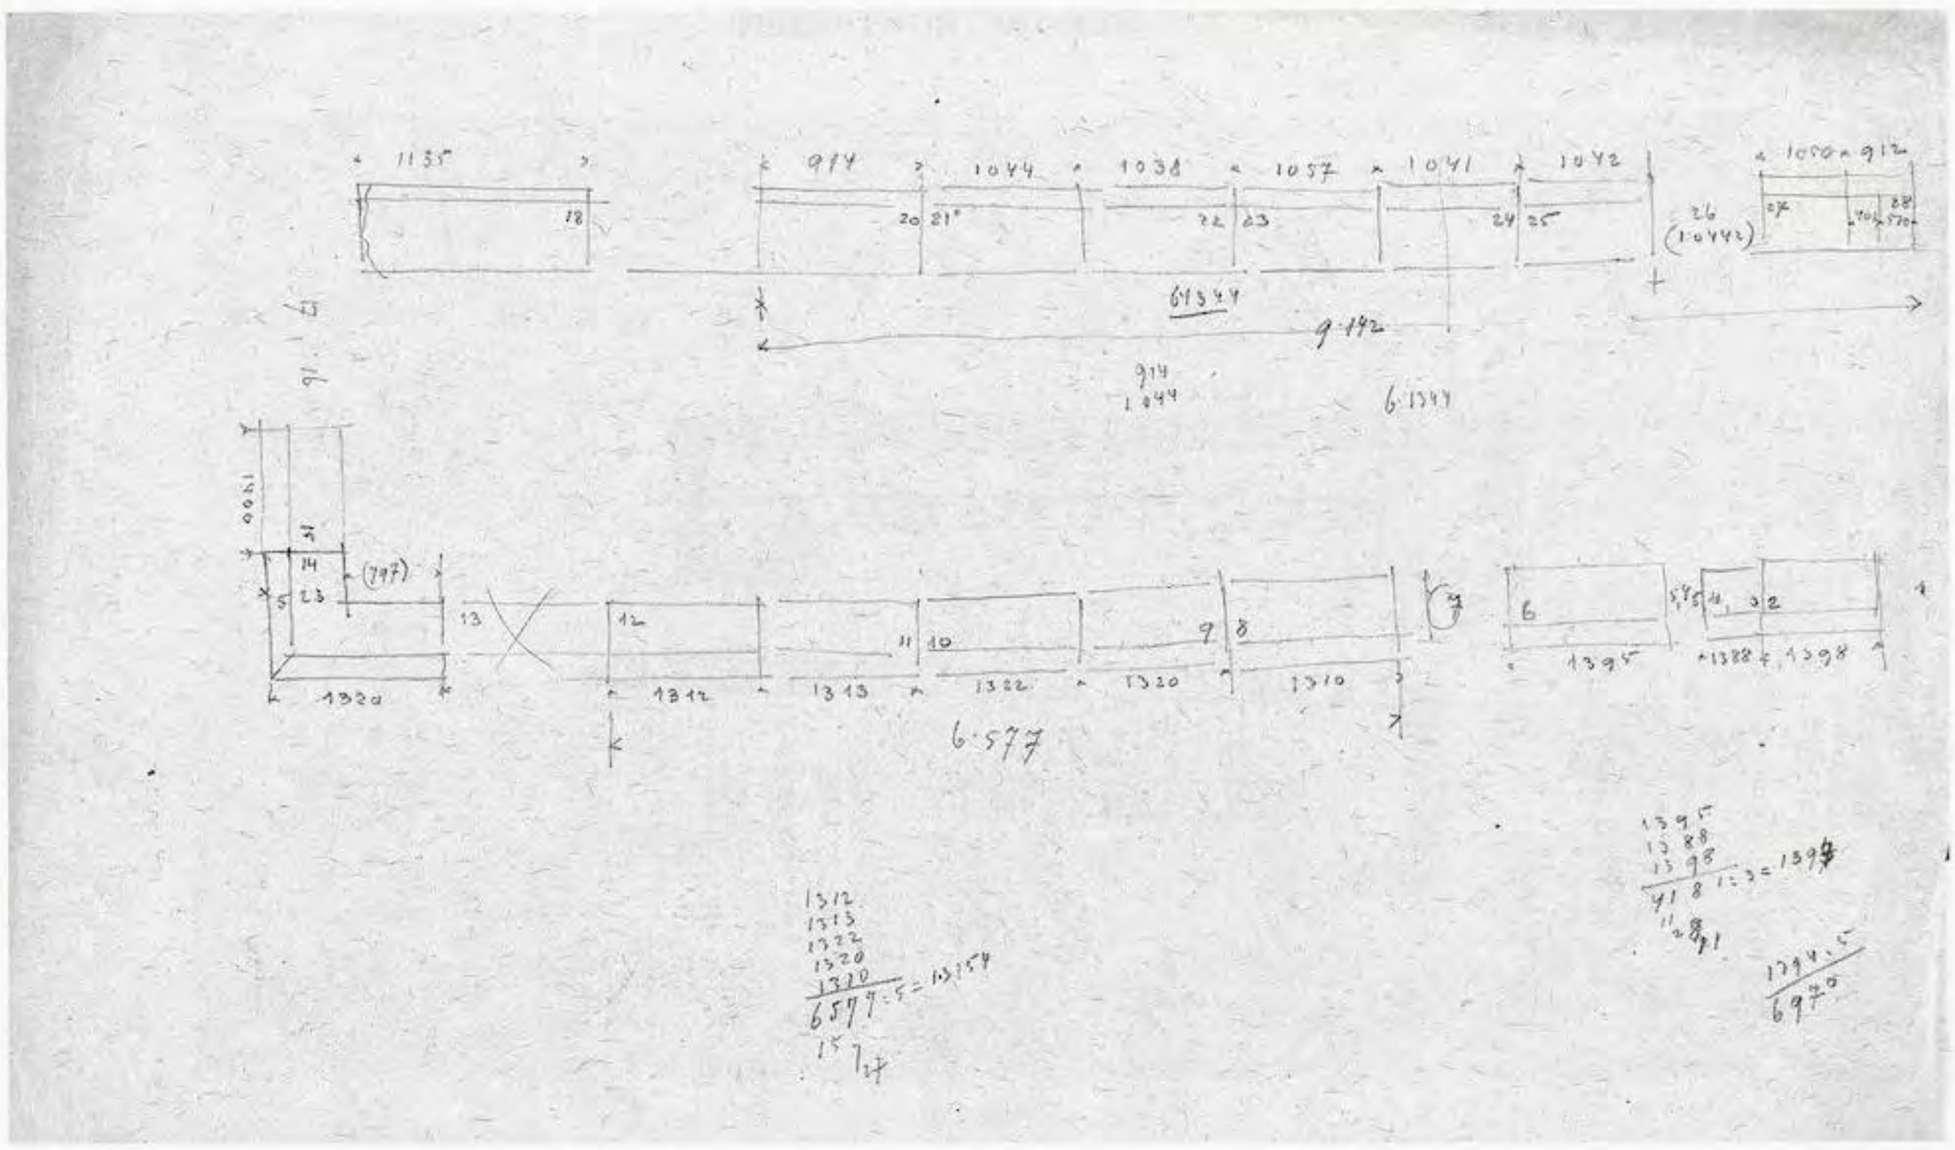


Abb. 474

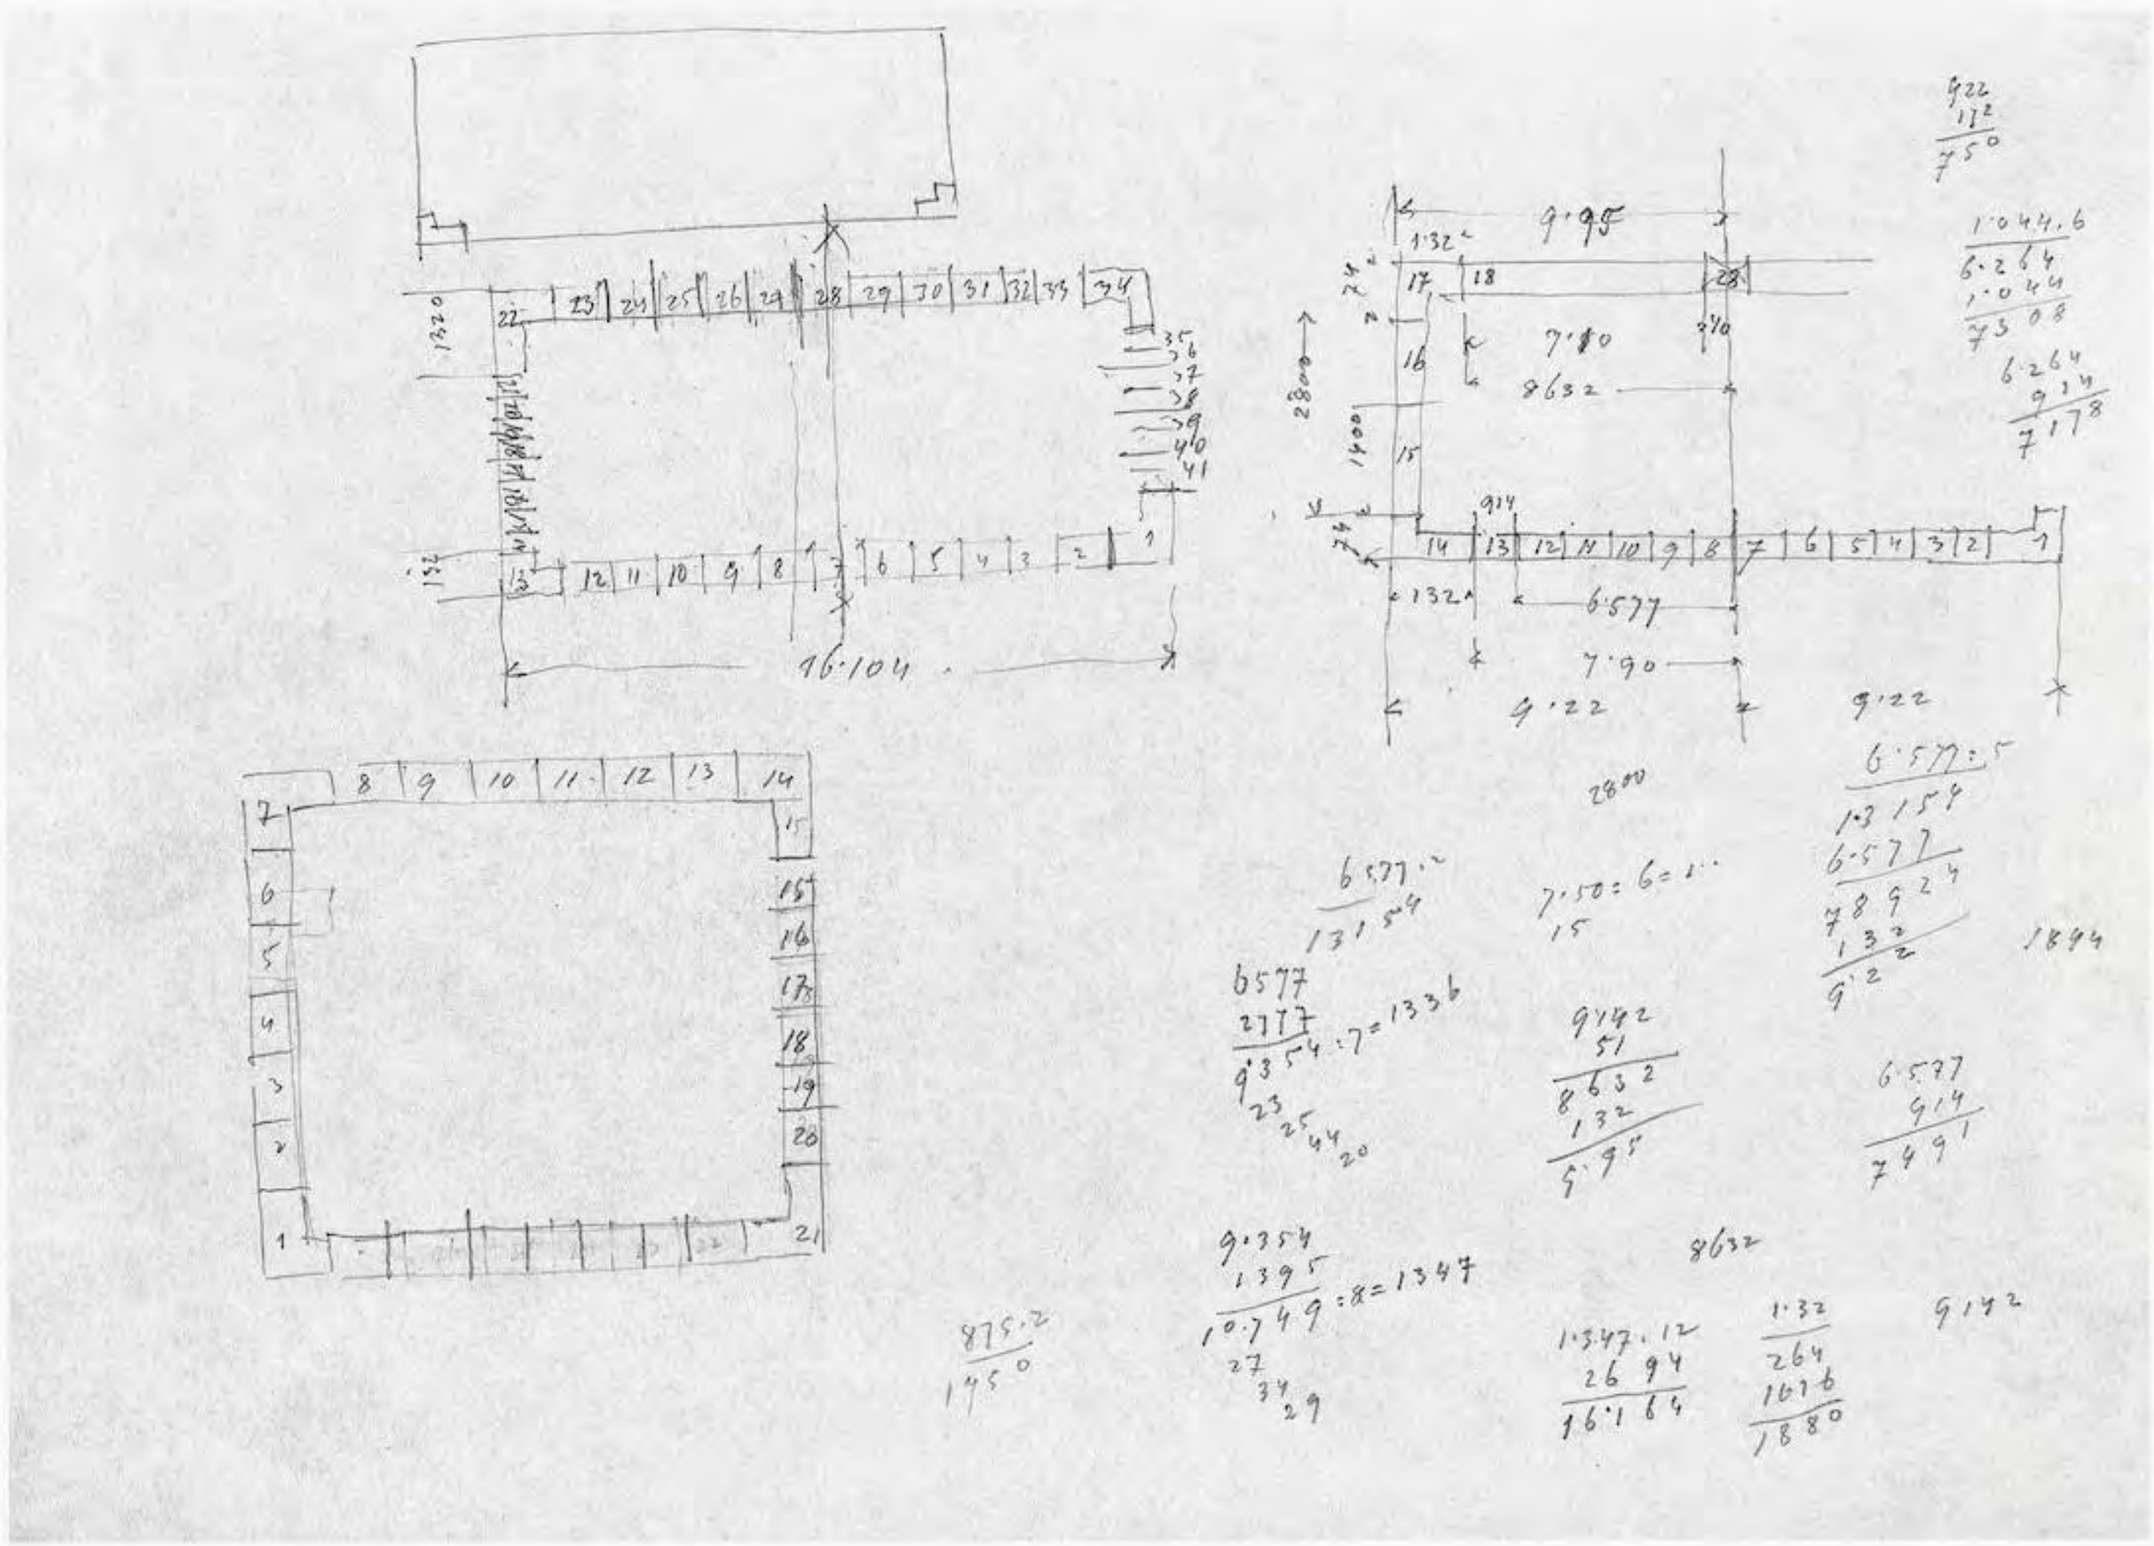


Abb. 475

UNIVERSITÄTS-
BIBLIOTHEK
HEIDELBERG
https://digi.ub.uni-heidelberg.de/diglit/fie_bd12_2tafeln/0282
© Universitätsbibliothek Heidelberg
gefördert durch die
DFG

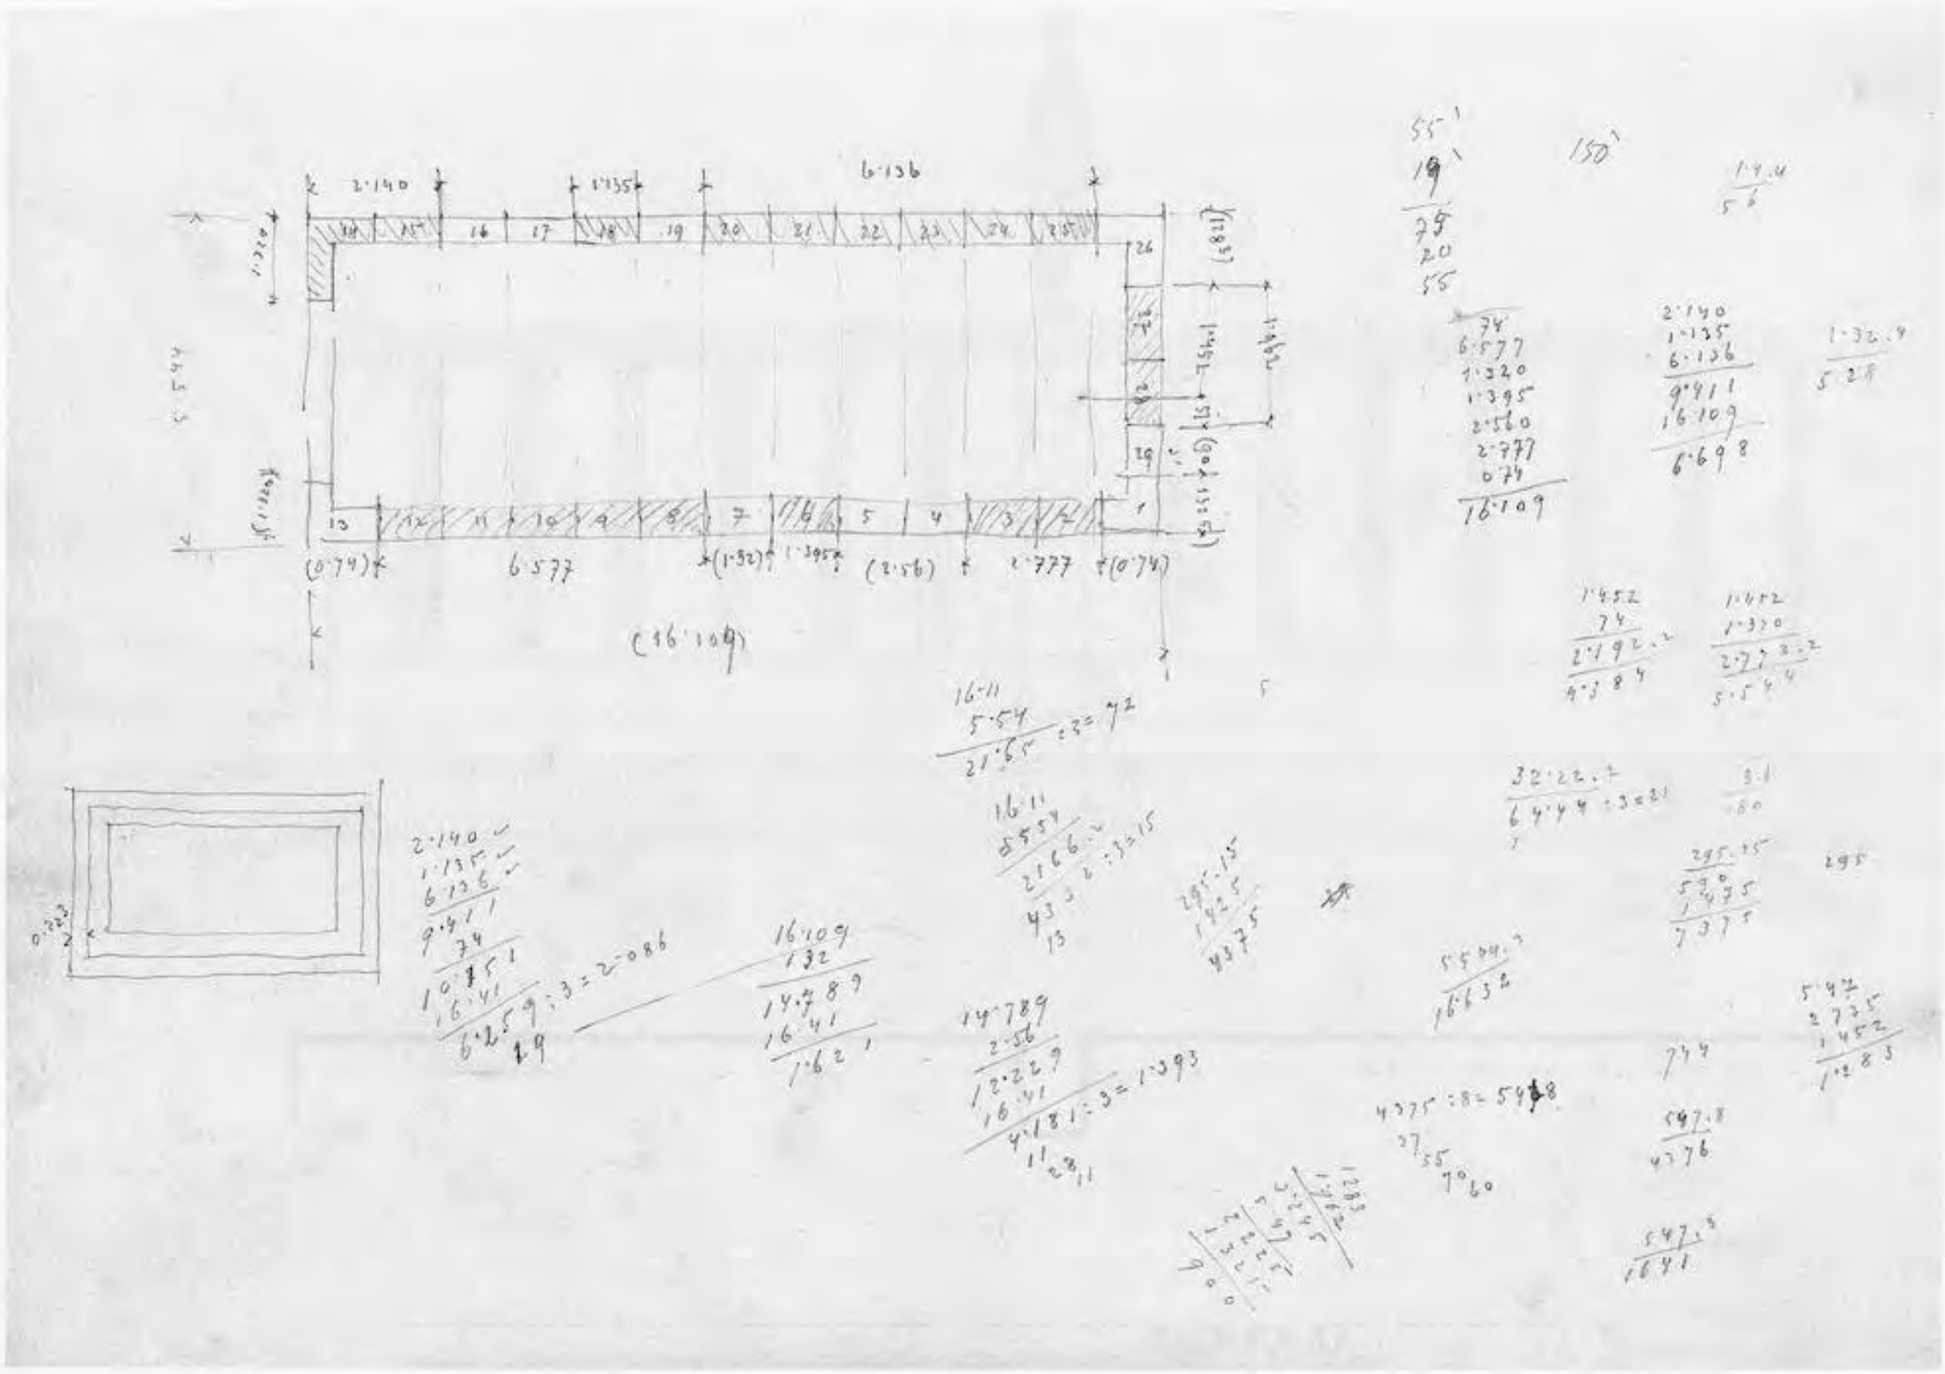


Abb. 476


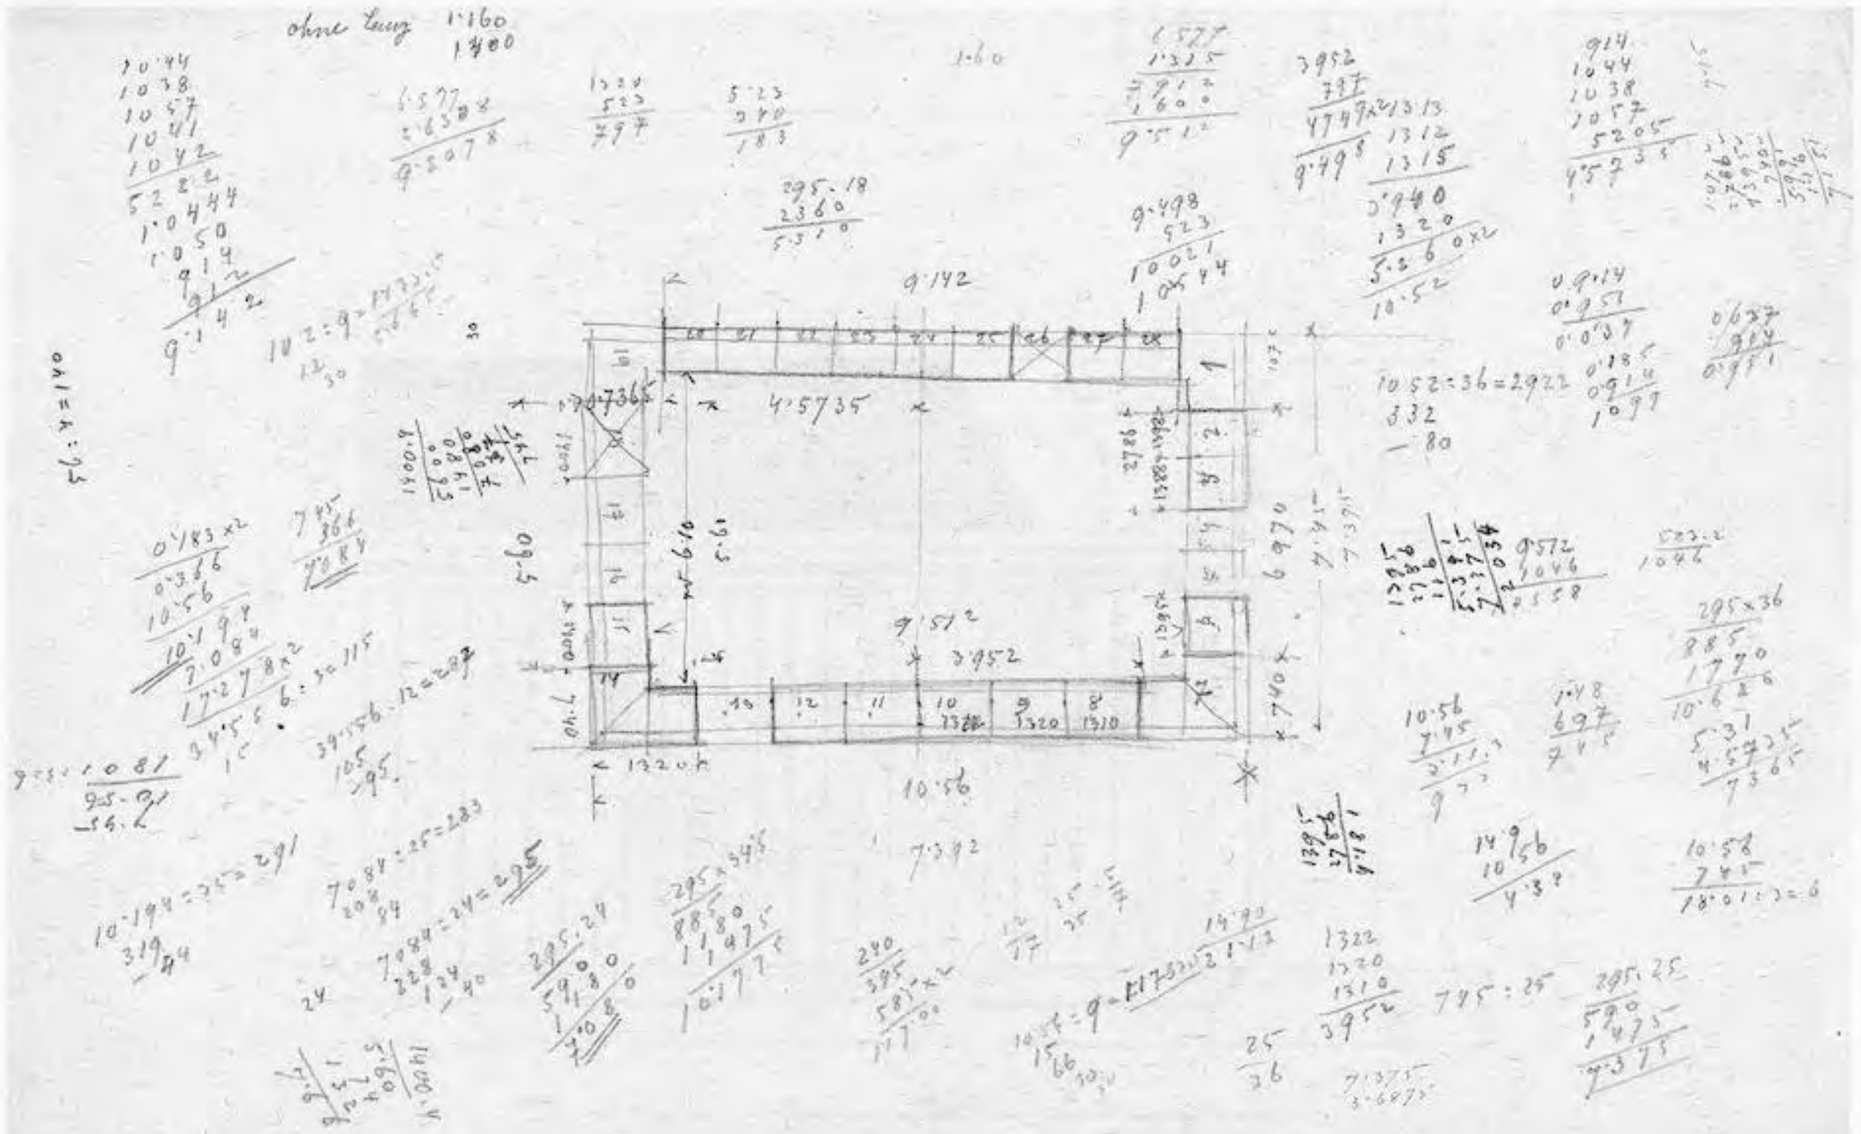


Abb. 477

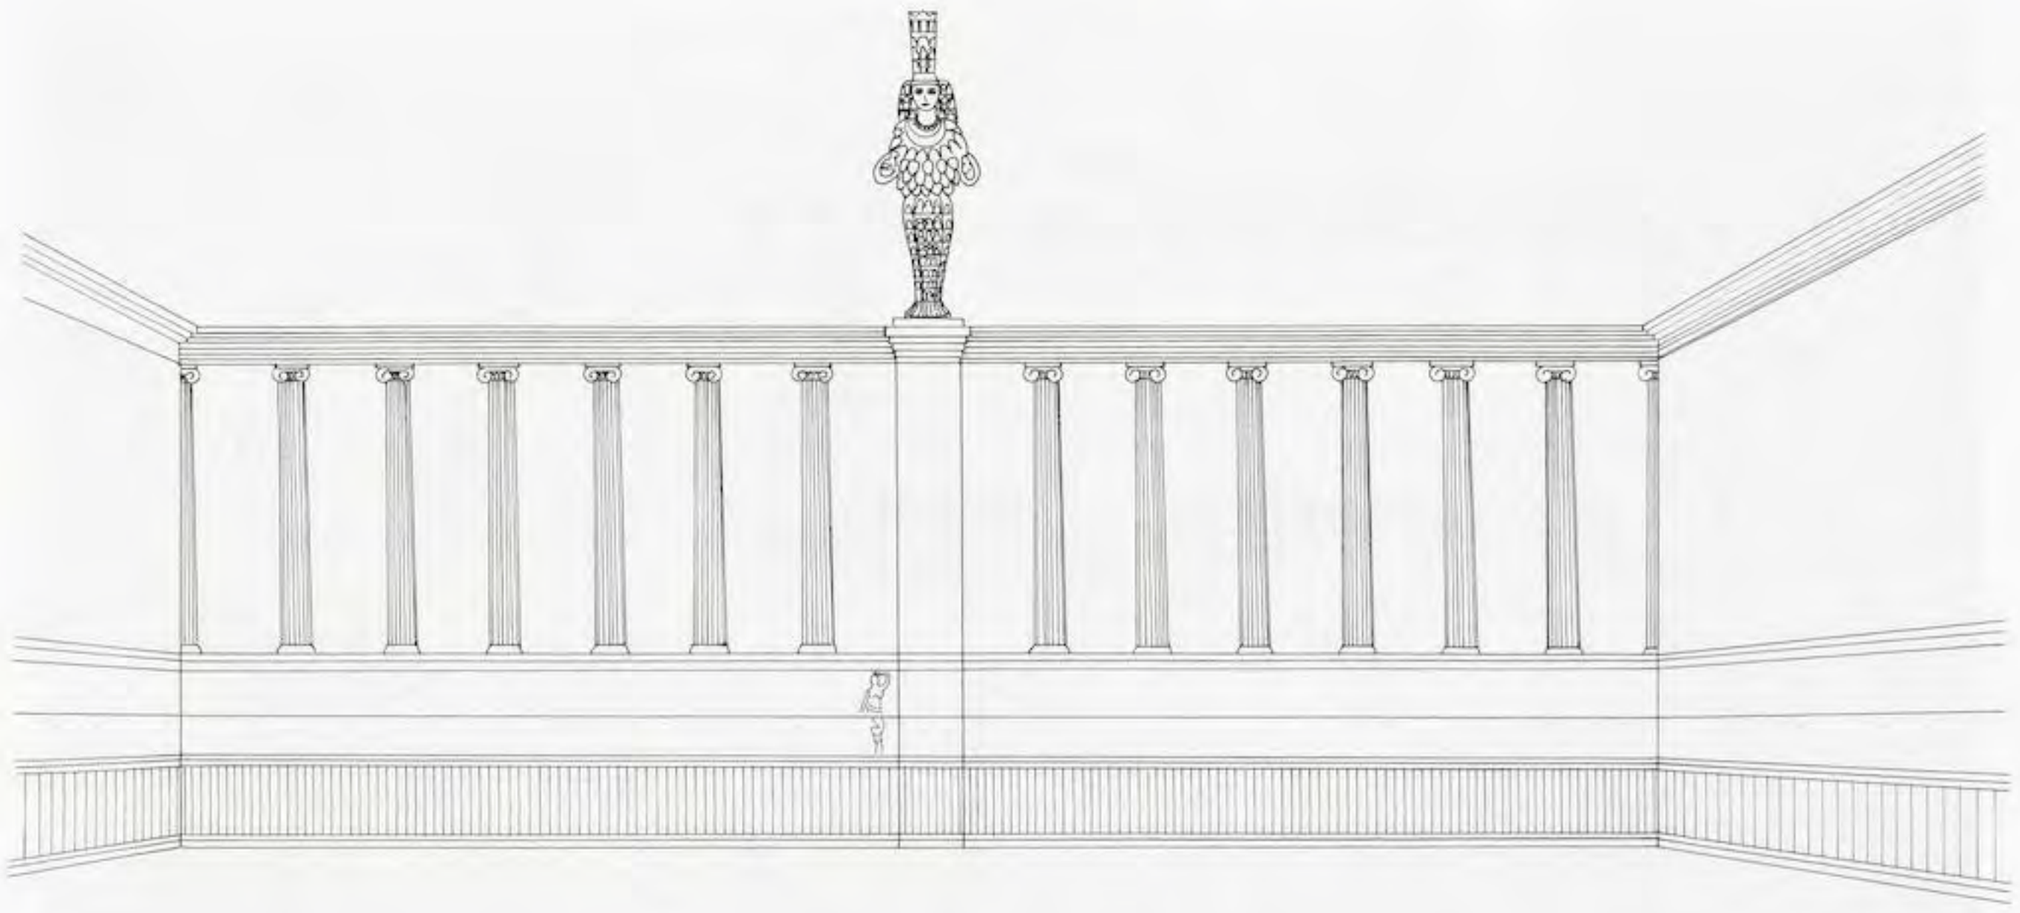UNIVERSITÄTS-
BIBLIOTHEK
HEIDELBERG
https://digi.ub.uni-heidelberg.de/diglit/fie_bd12_2tafeln/0283
© Universitätsbibliothek Heidelberg
gefördert durch die
DFG





rek.: A.B. gez.: I.B

Abb. 478

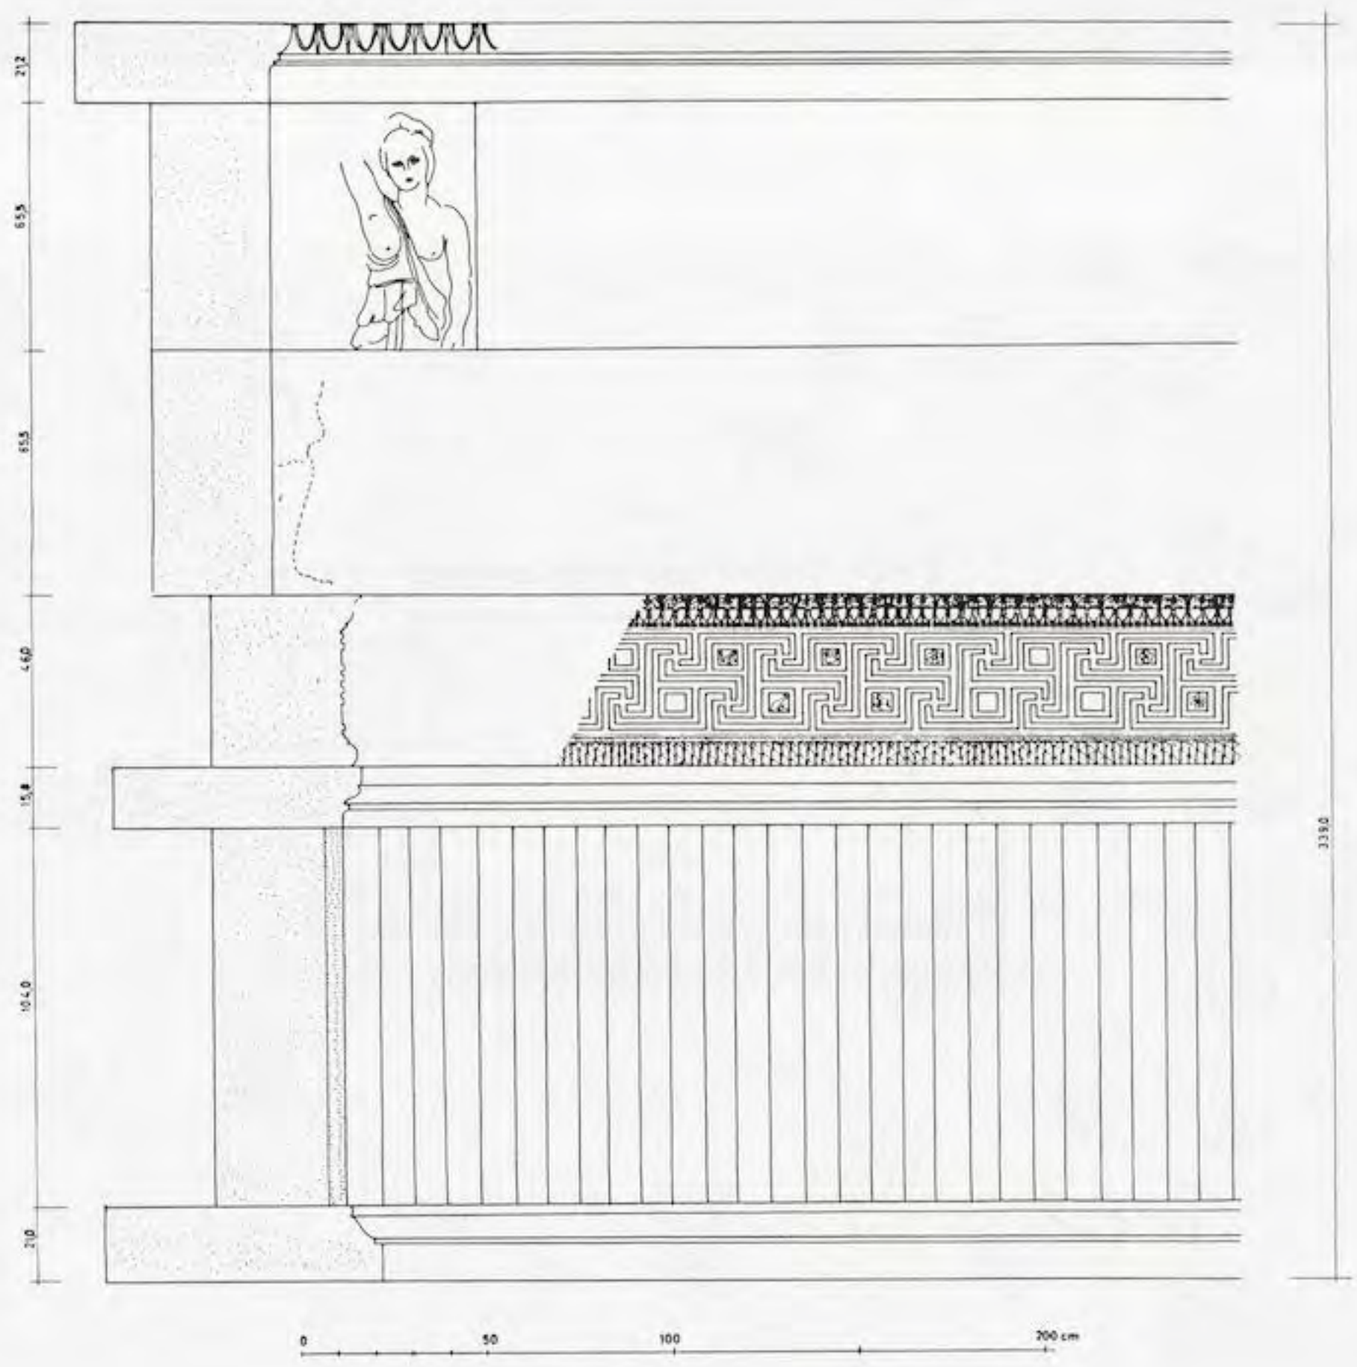


Abb. 479

UNIVERSITÄTS-
BIBLIOTHEK
HEIDELBERG
https://digi.ub.uni-heidelberg.de/diglit/fie_bd12_2tafeln/0284
© Universitätsbibliothek Heidelberg
gefördert durch die
DFG

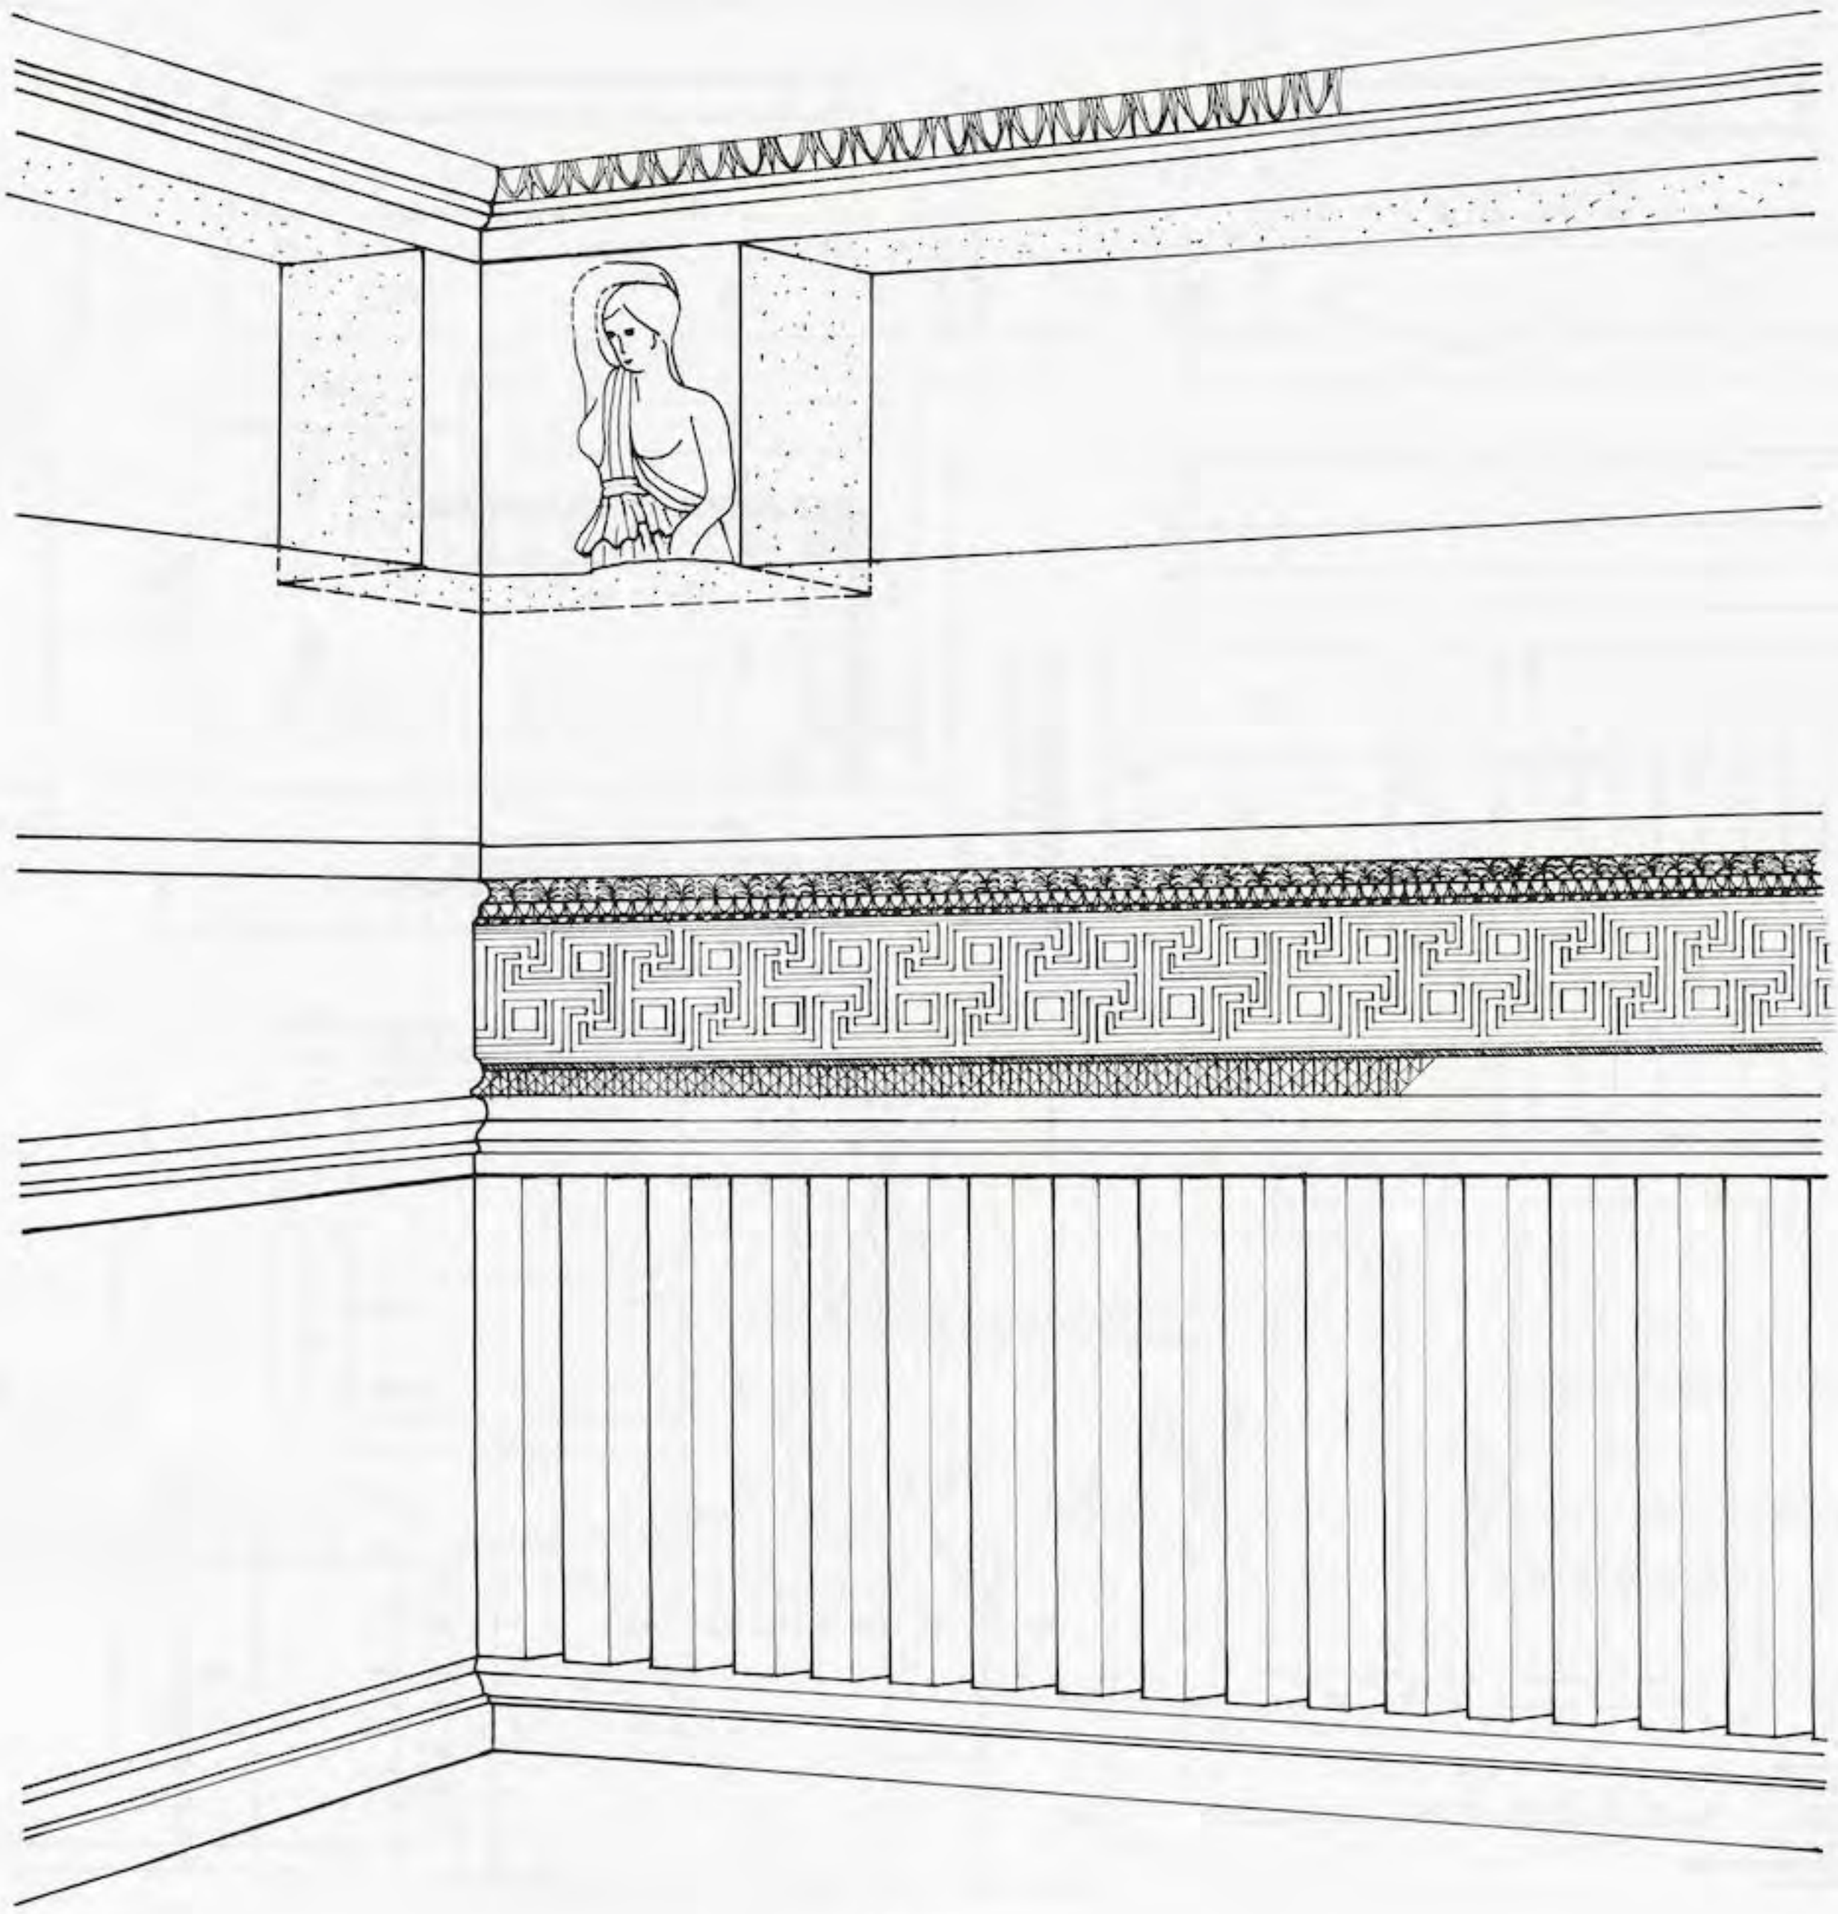


Abb. 480

UNIVERSITÄTS-
BIBLIOTHEK
HEIDELBERG
https://digi.ub.uni-heidelberg.de/diglit/fie_bd12_2tafeln/0285
© Universitätsbibliothek Heidelberg
gefördert durch die
DFG

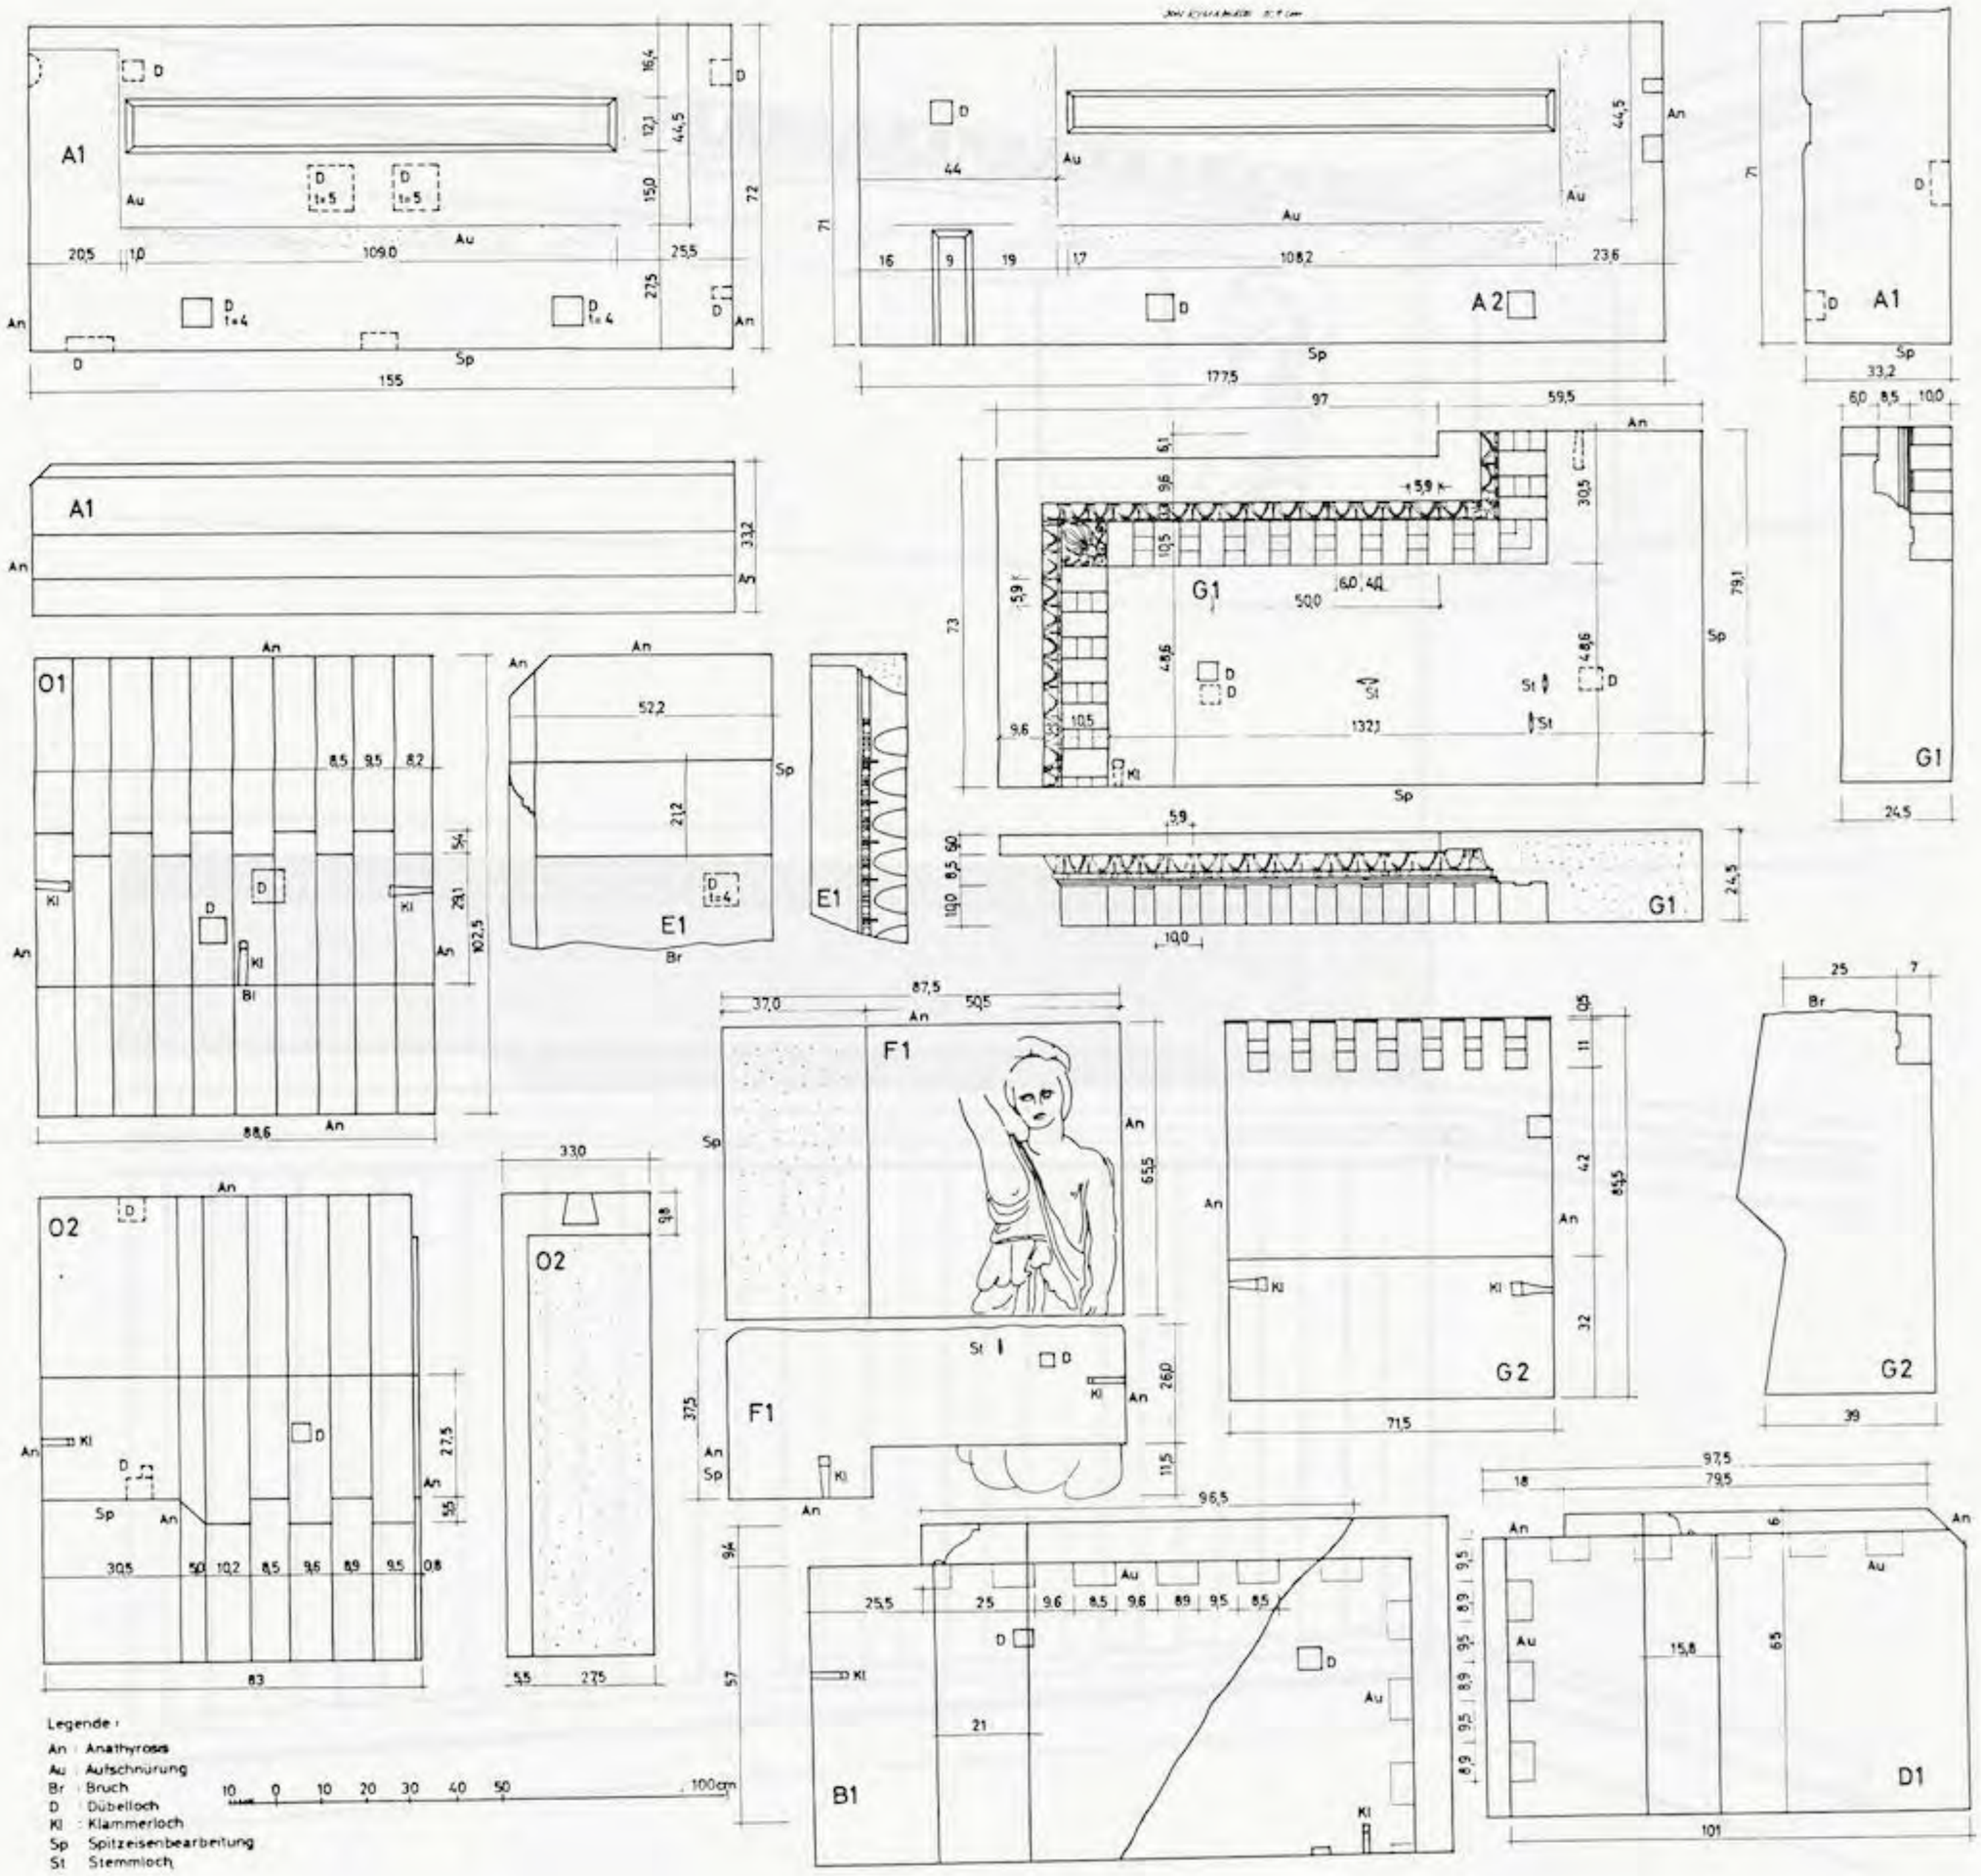


Abb. 481

UNIVERSITÄTS-
BIBLIOTHEK
HEIDELBERG
https://digi.ub.uni-heidelberg.de/diglit/fie_bd12_2tafeln/0286
© Universitätsbibliothek Heidelberg
gefördert durch die
DFG

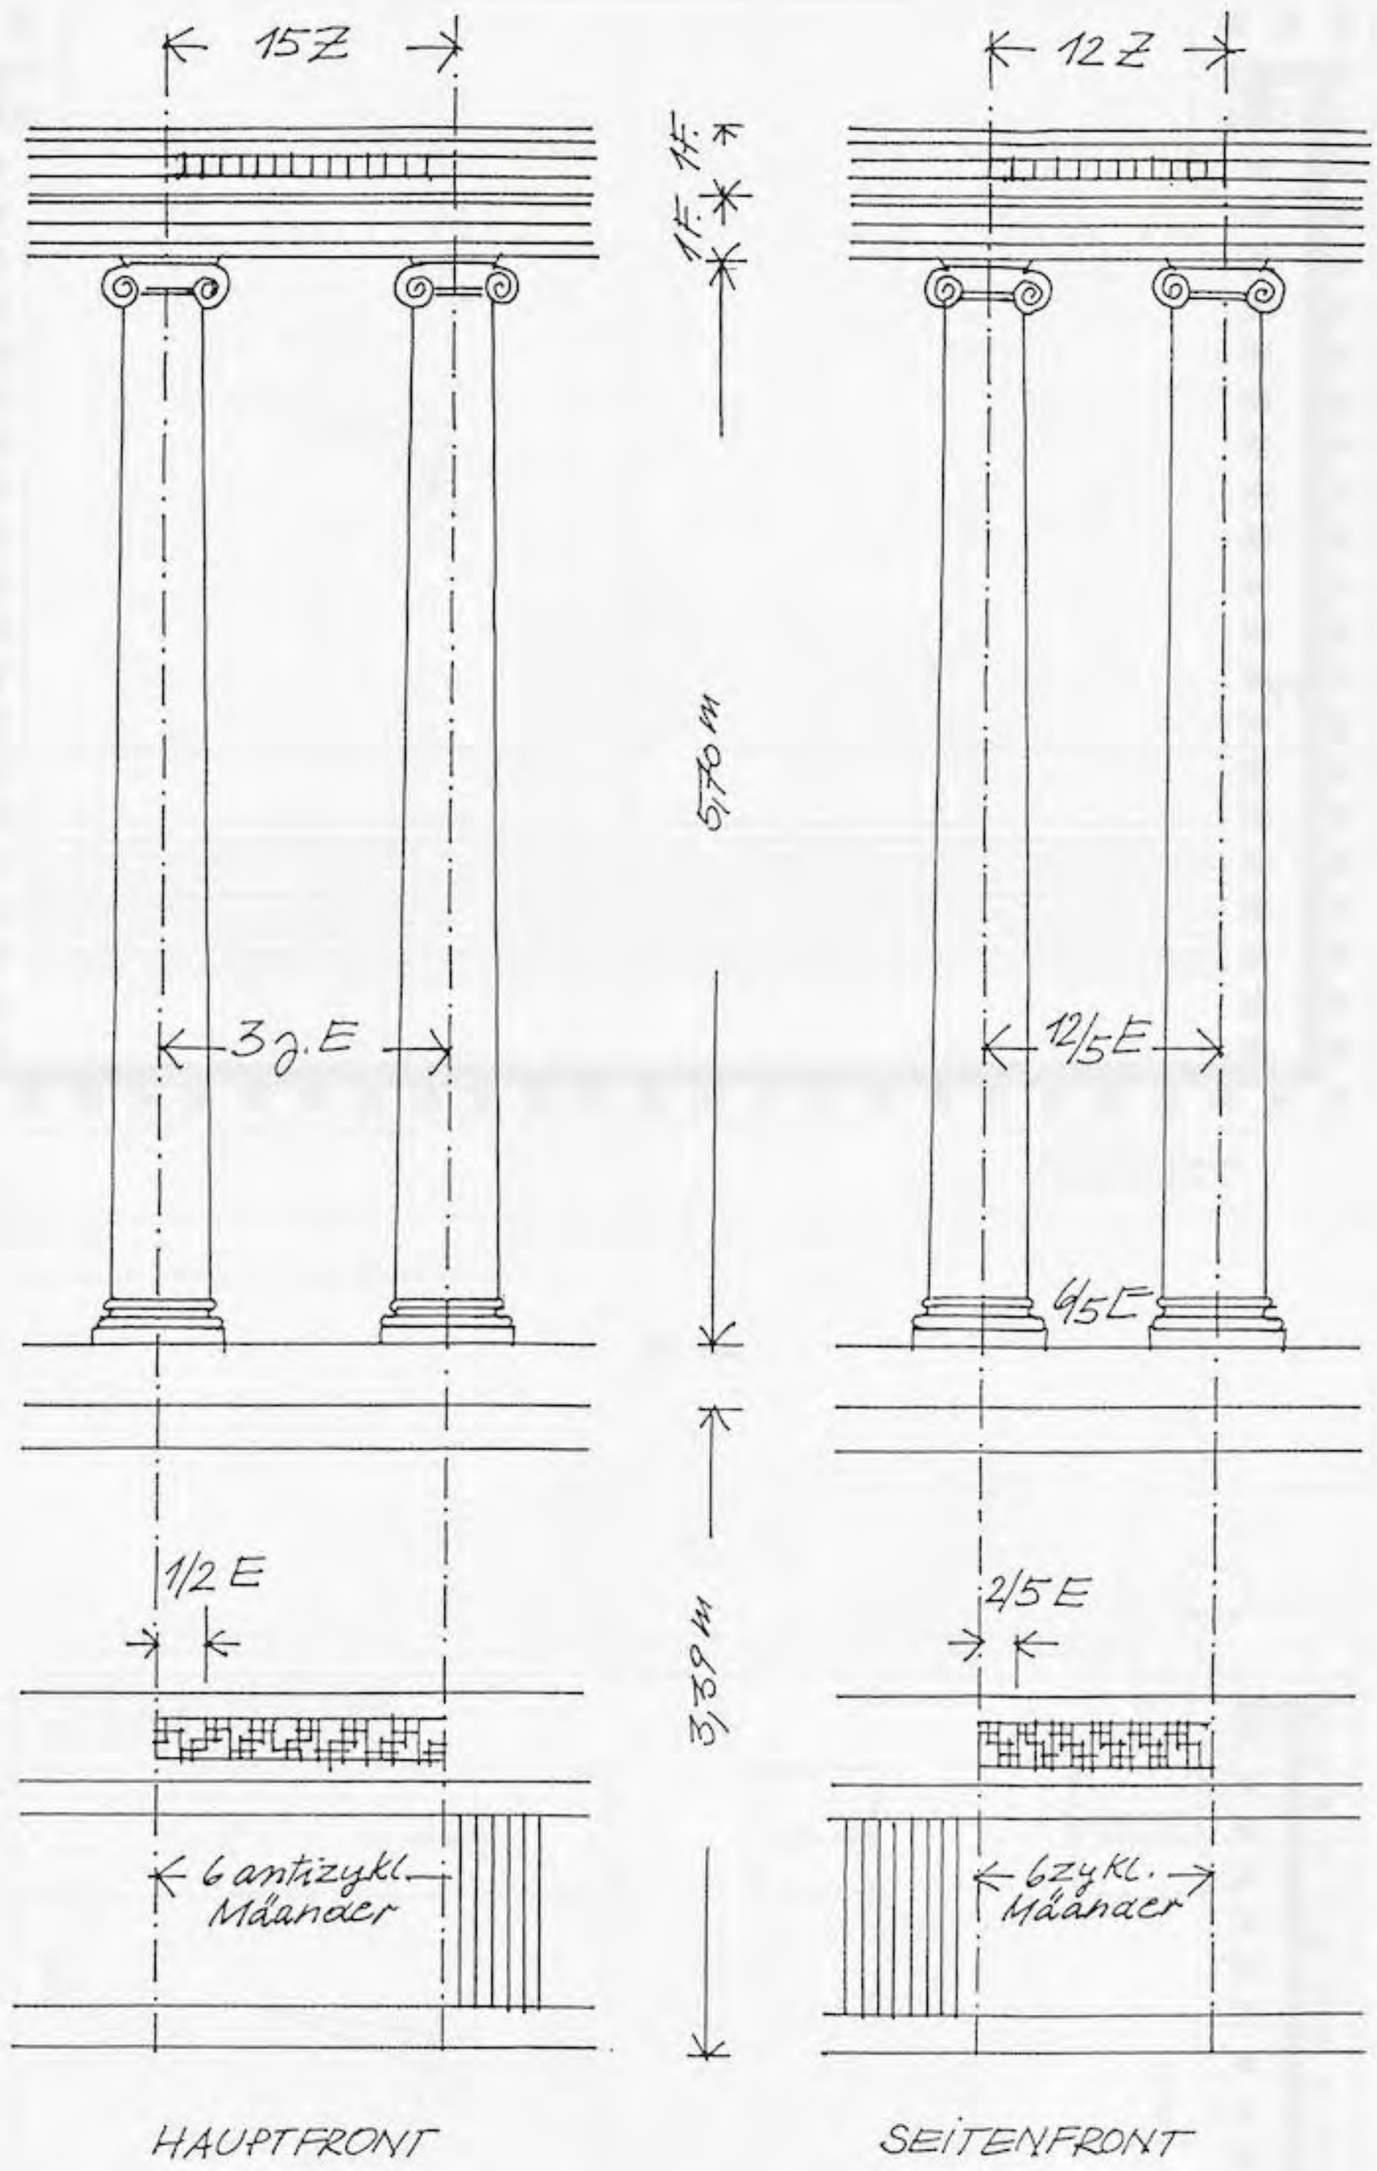


Abb. 482

UNIVERSITÄTS-
BIBLIOTHEK
HEIDELBERG
https://digi.ub.uni-heidelberg.de/diglit/fie_bd12_2tafeln/0287
© Universitätsbibliothek Heidelberg
gefördert durch die
DFG

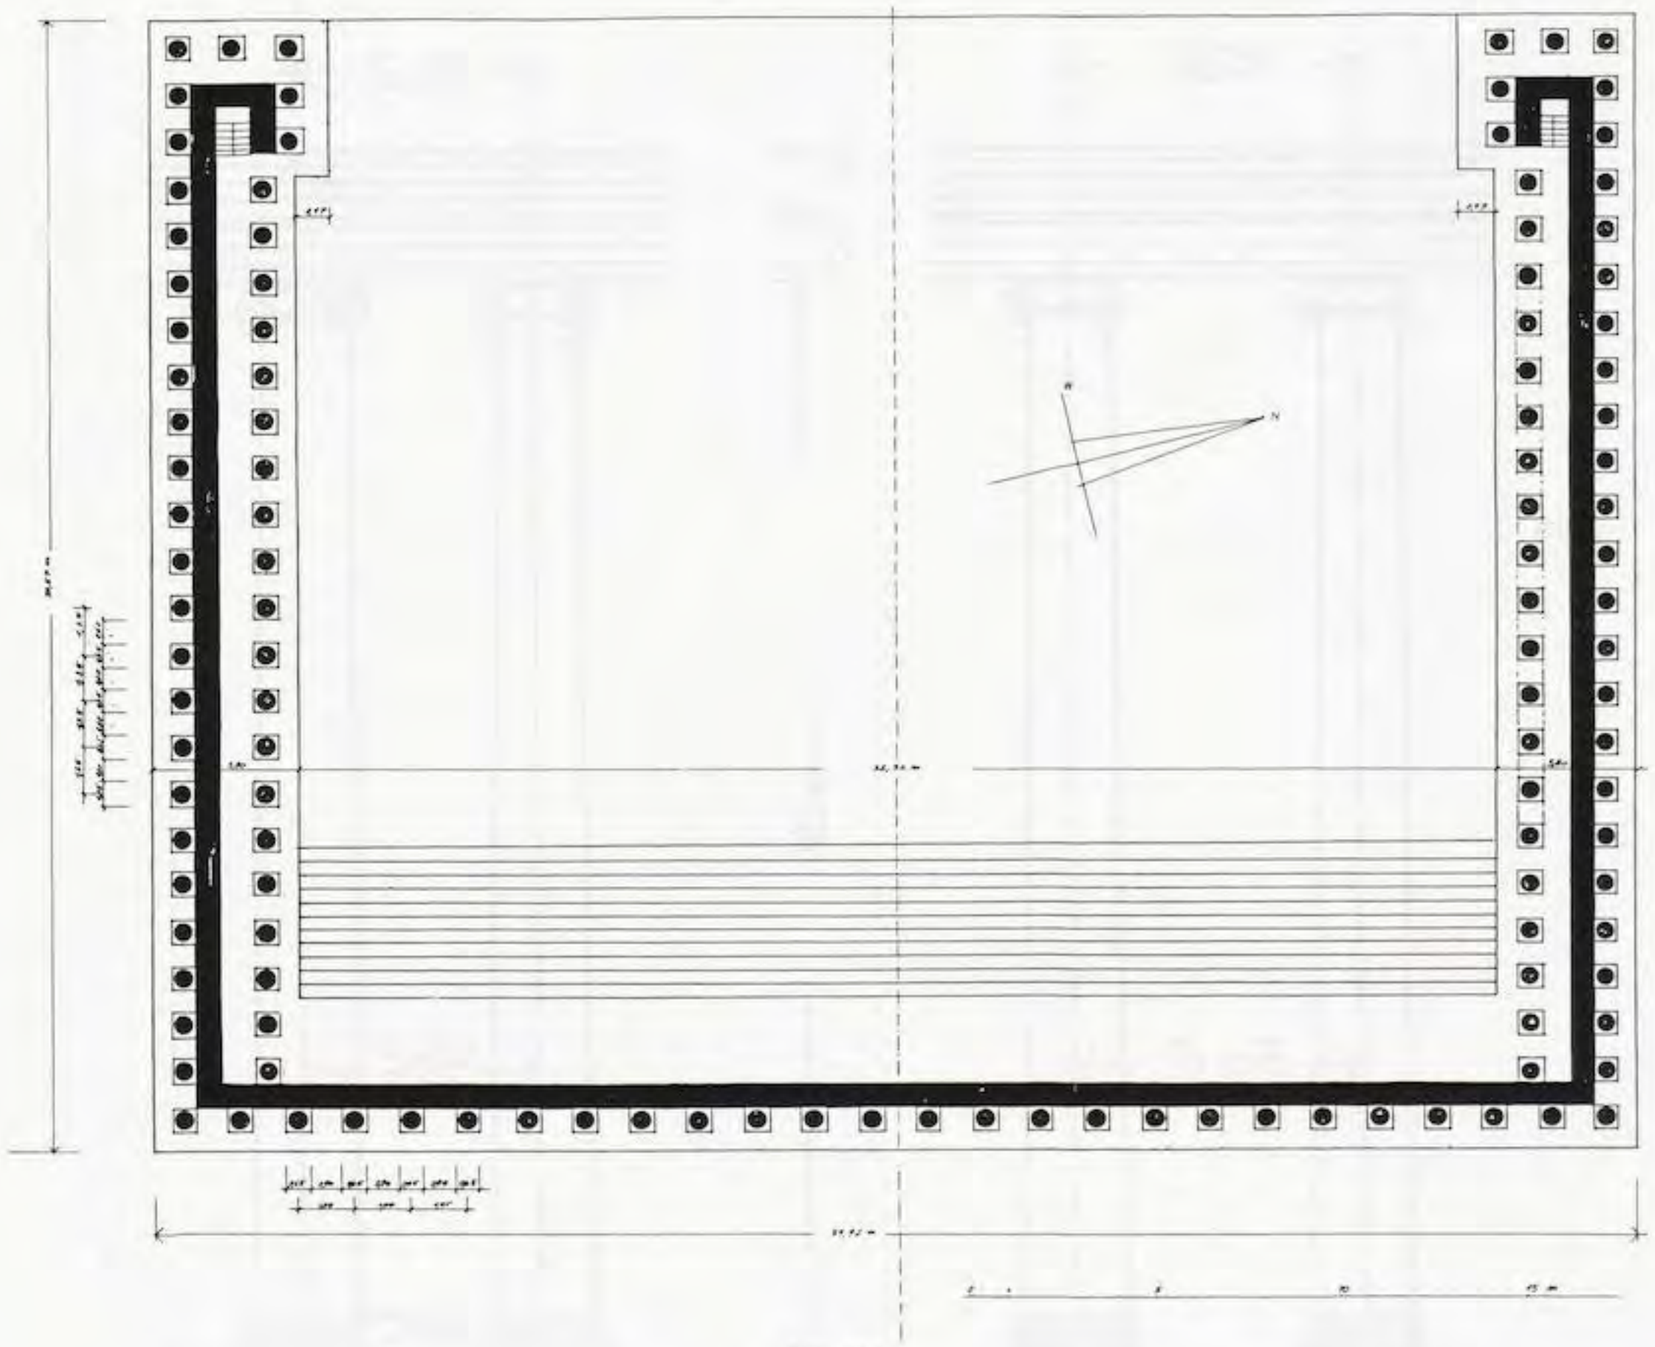


Abb. 483

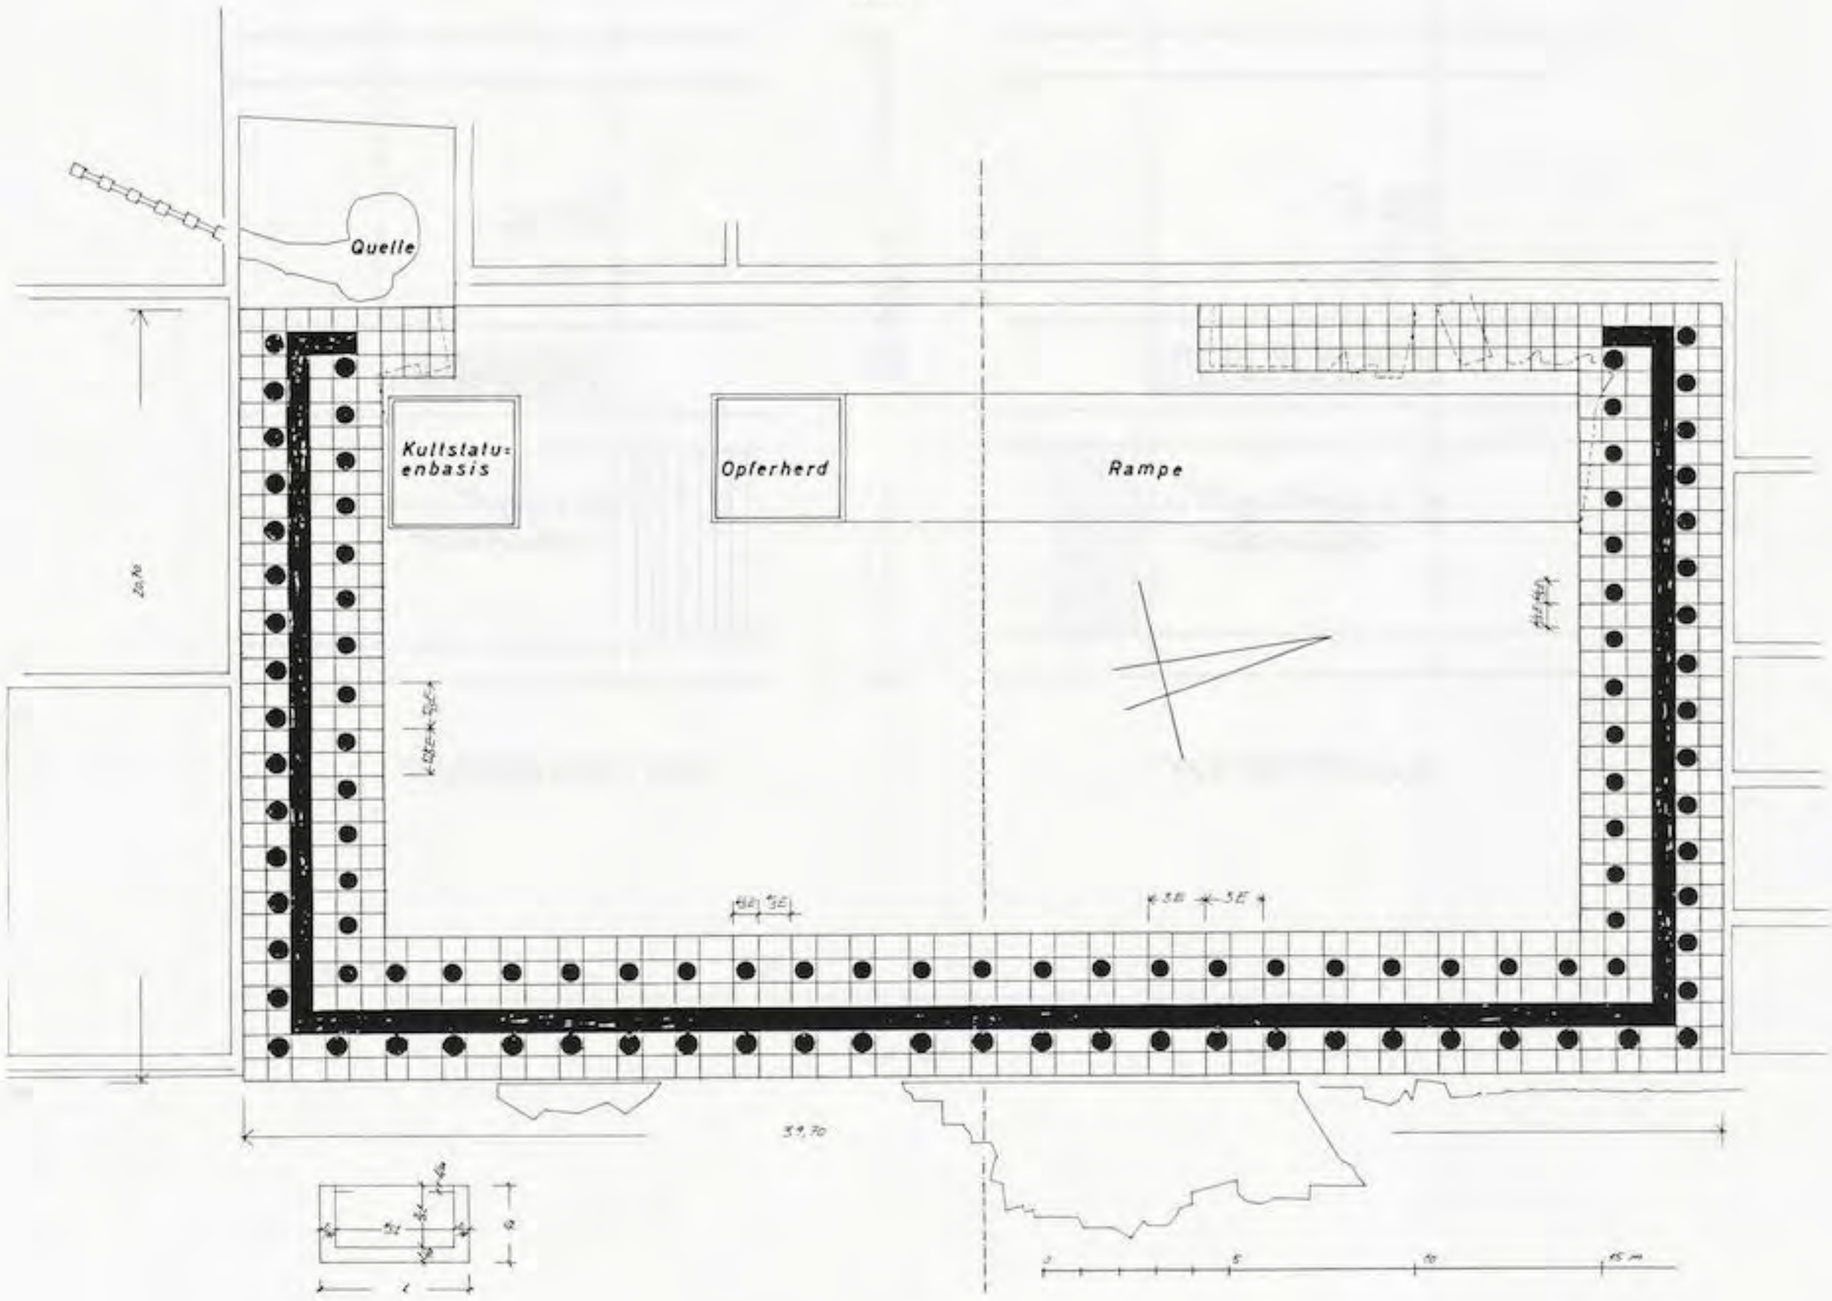


Abb. 484

UNIVERSITÄTS-
BIBLIOTHEK
HEIDELBERG
https://digi.ub.uni-heidelberg.de/diglit/fie_bd12_2tafeln/0288
© Universitätsbibliothek Heidelberg
gefördert durch die
DFG

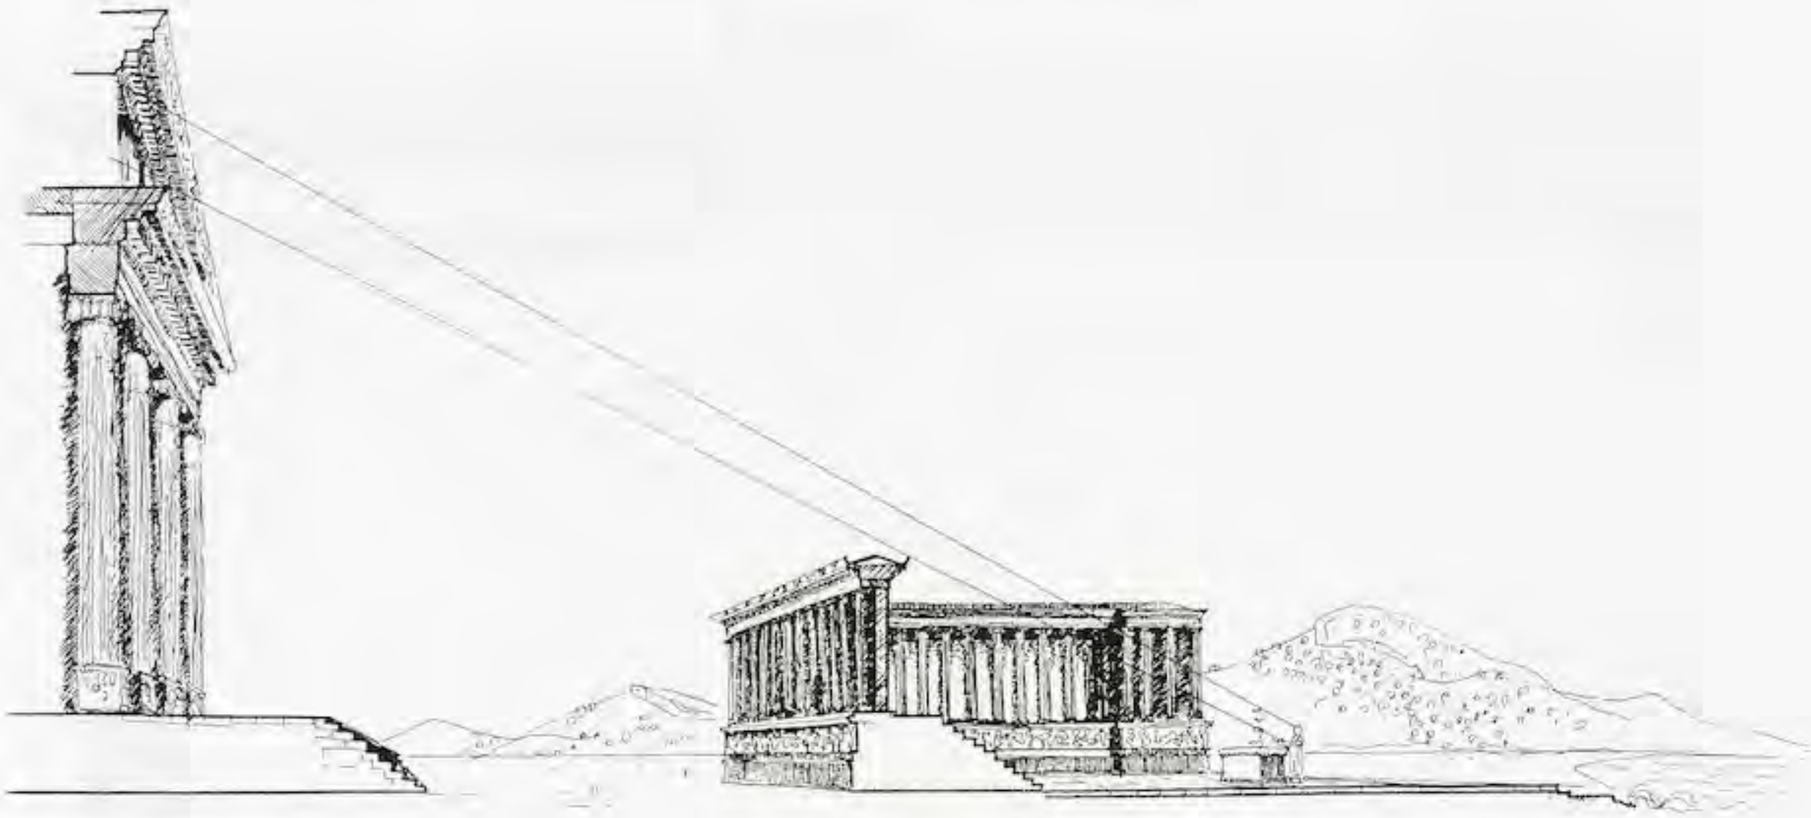


Abb. 485

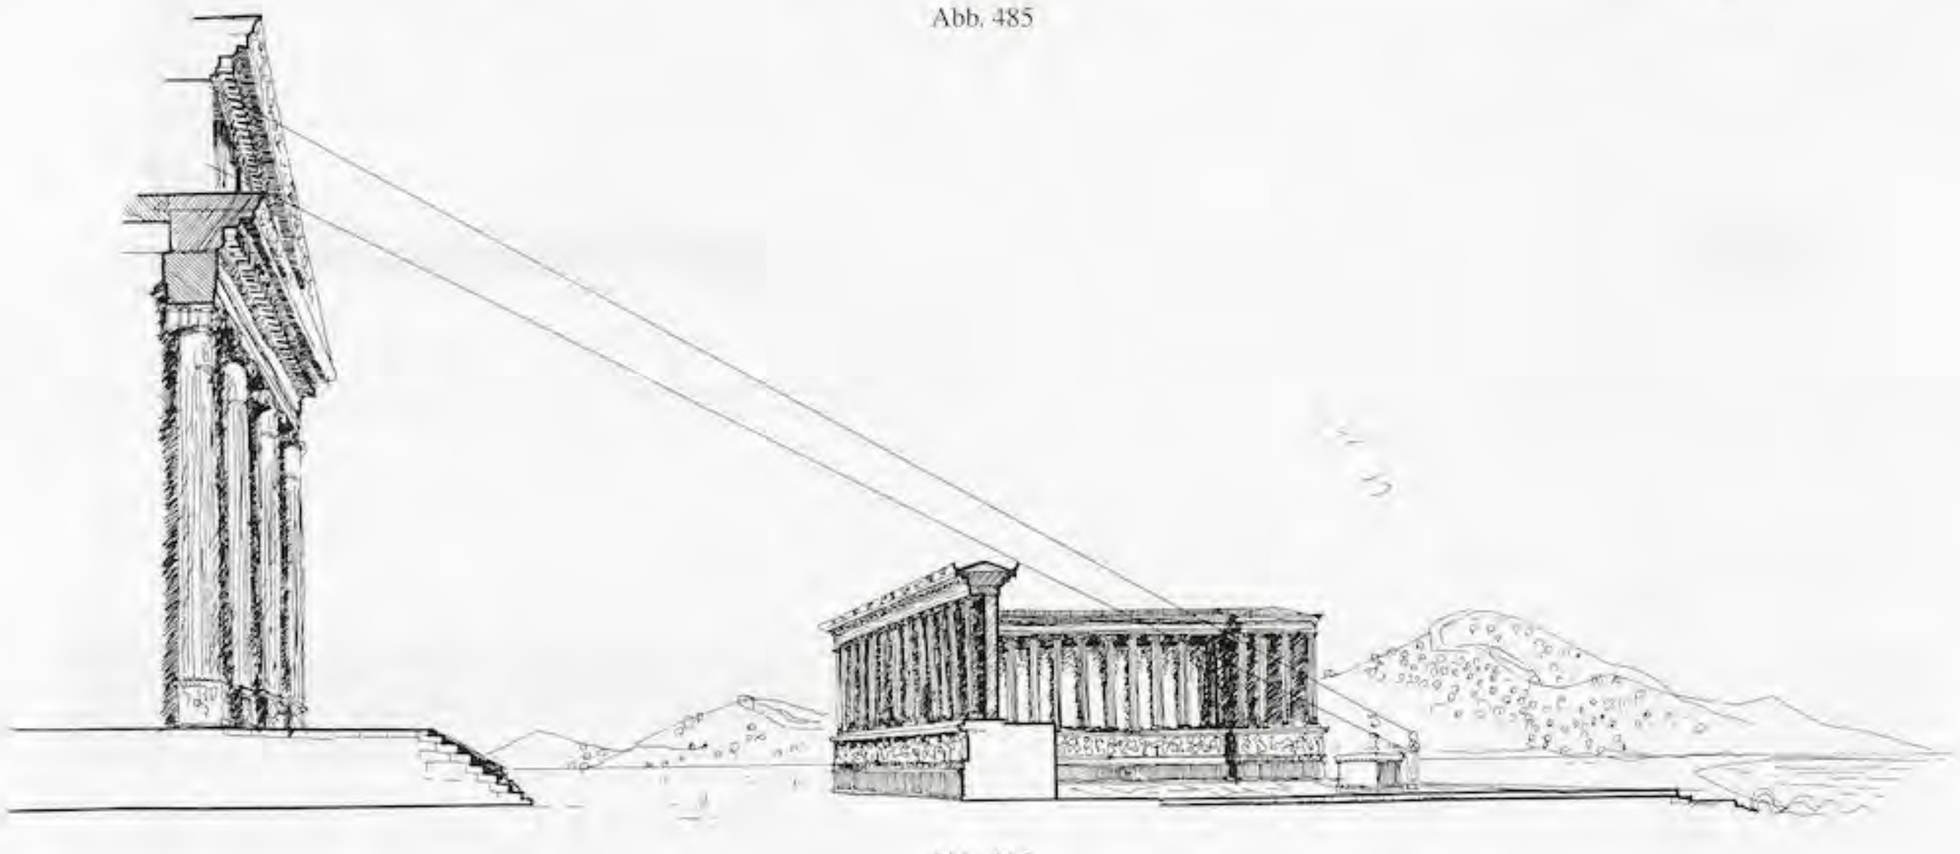


Abb. 486


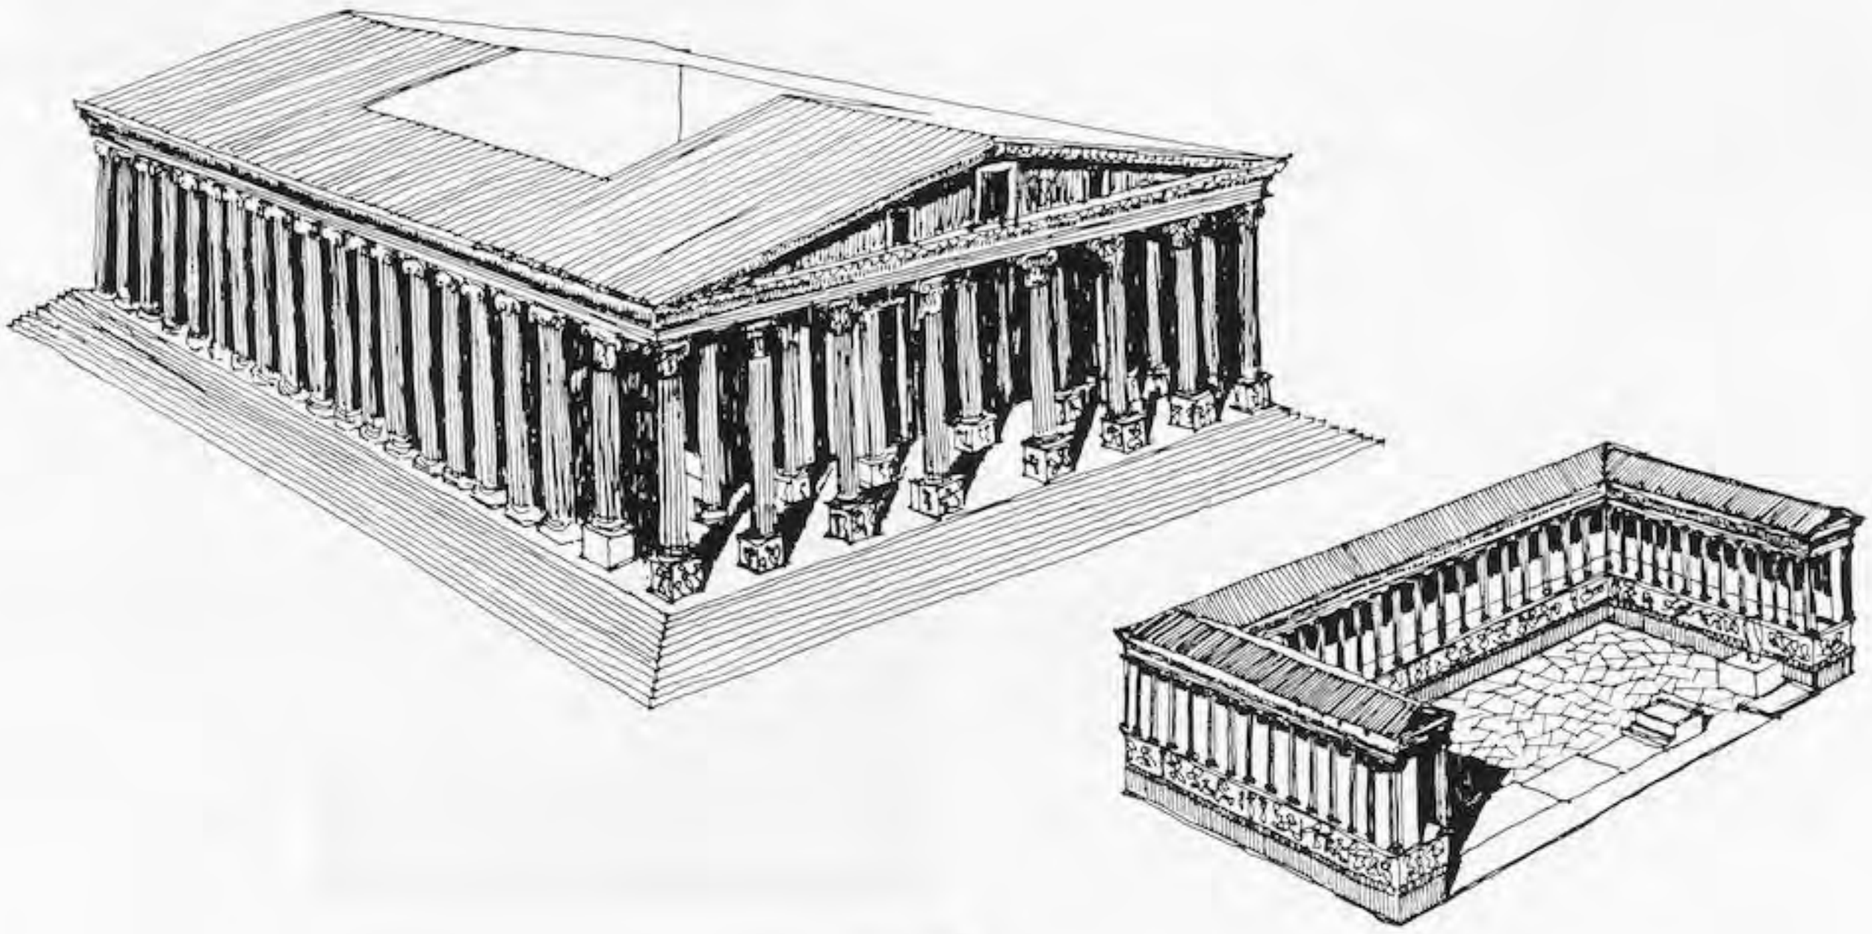


Abb. 487

UNIVERSITÄTS-
BIBLIOTHEK
HEIDELBERG
https://digi.ub.uni-heidelberg.de/diglit/fie_bd12_2tafeln/0289
© Universitätsbibliothek Heidelberg
gefördert durch die
DFG

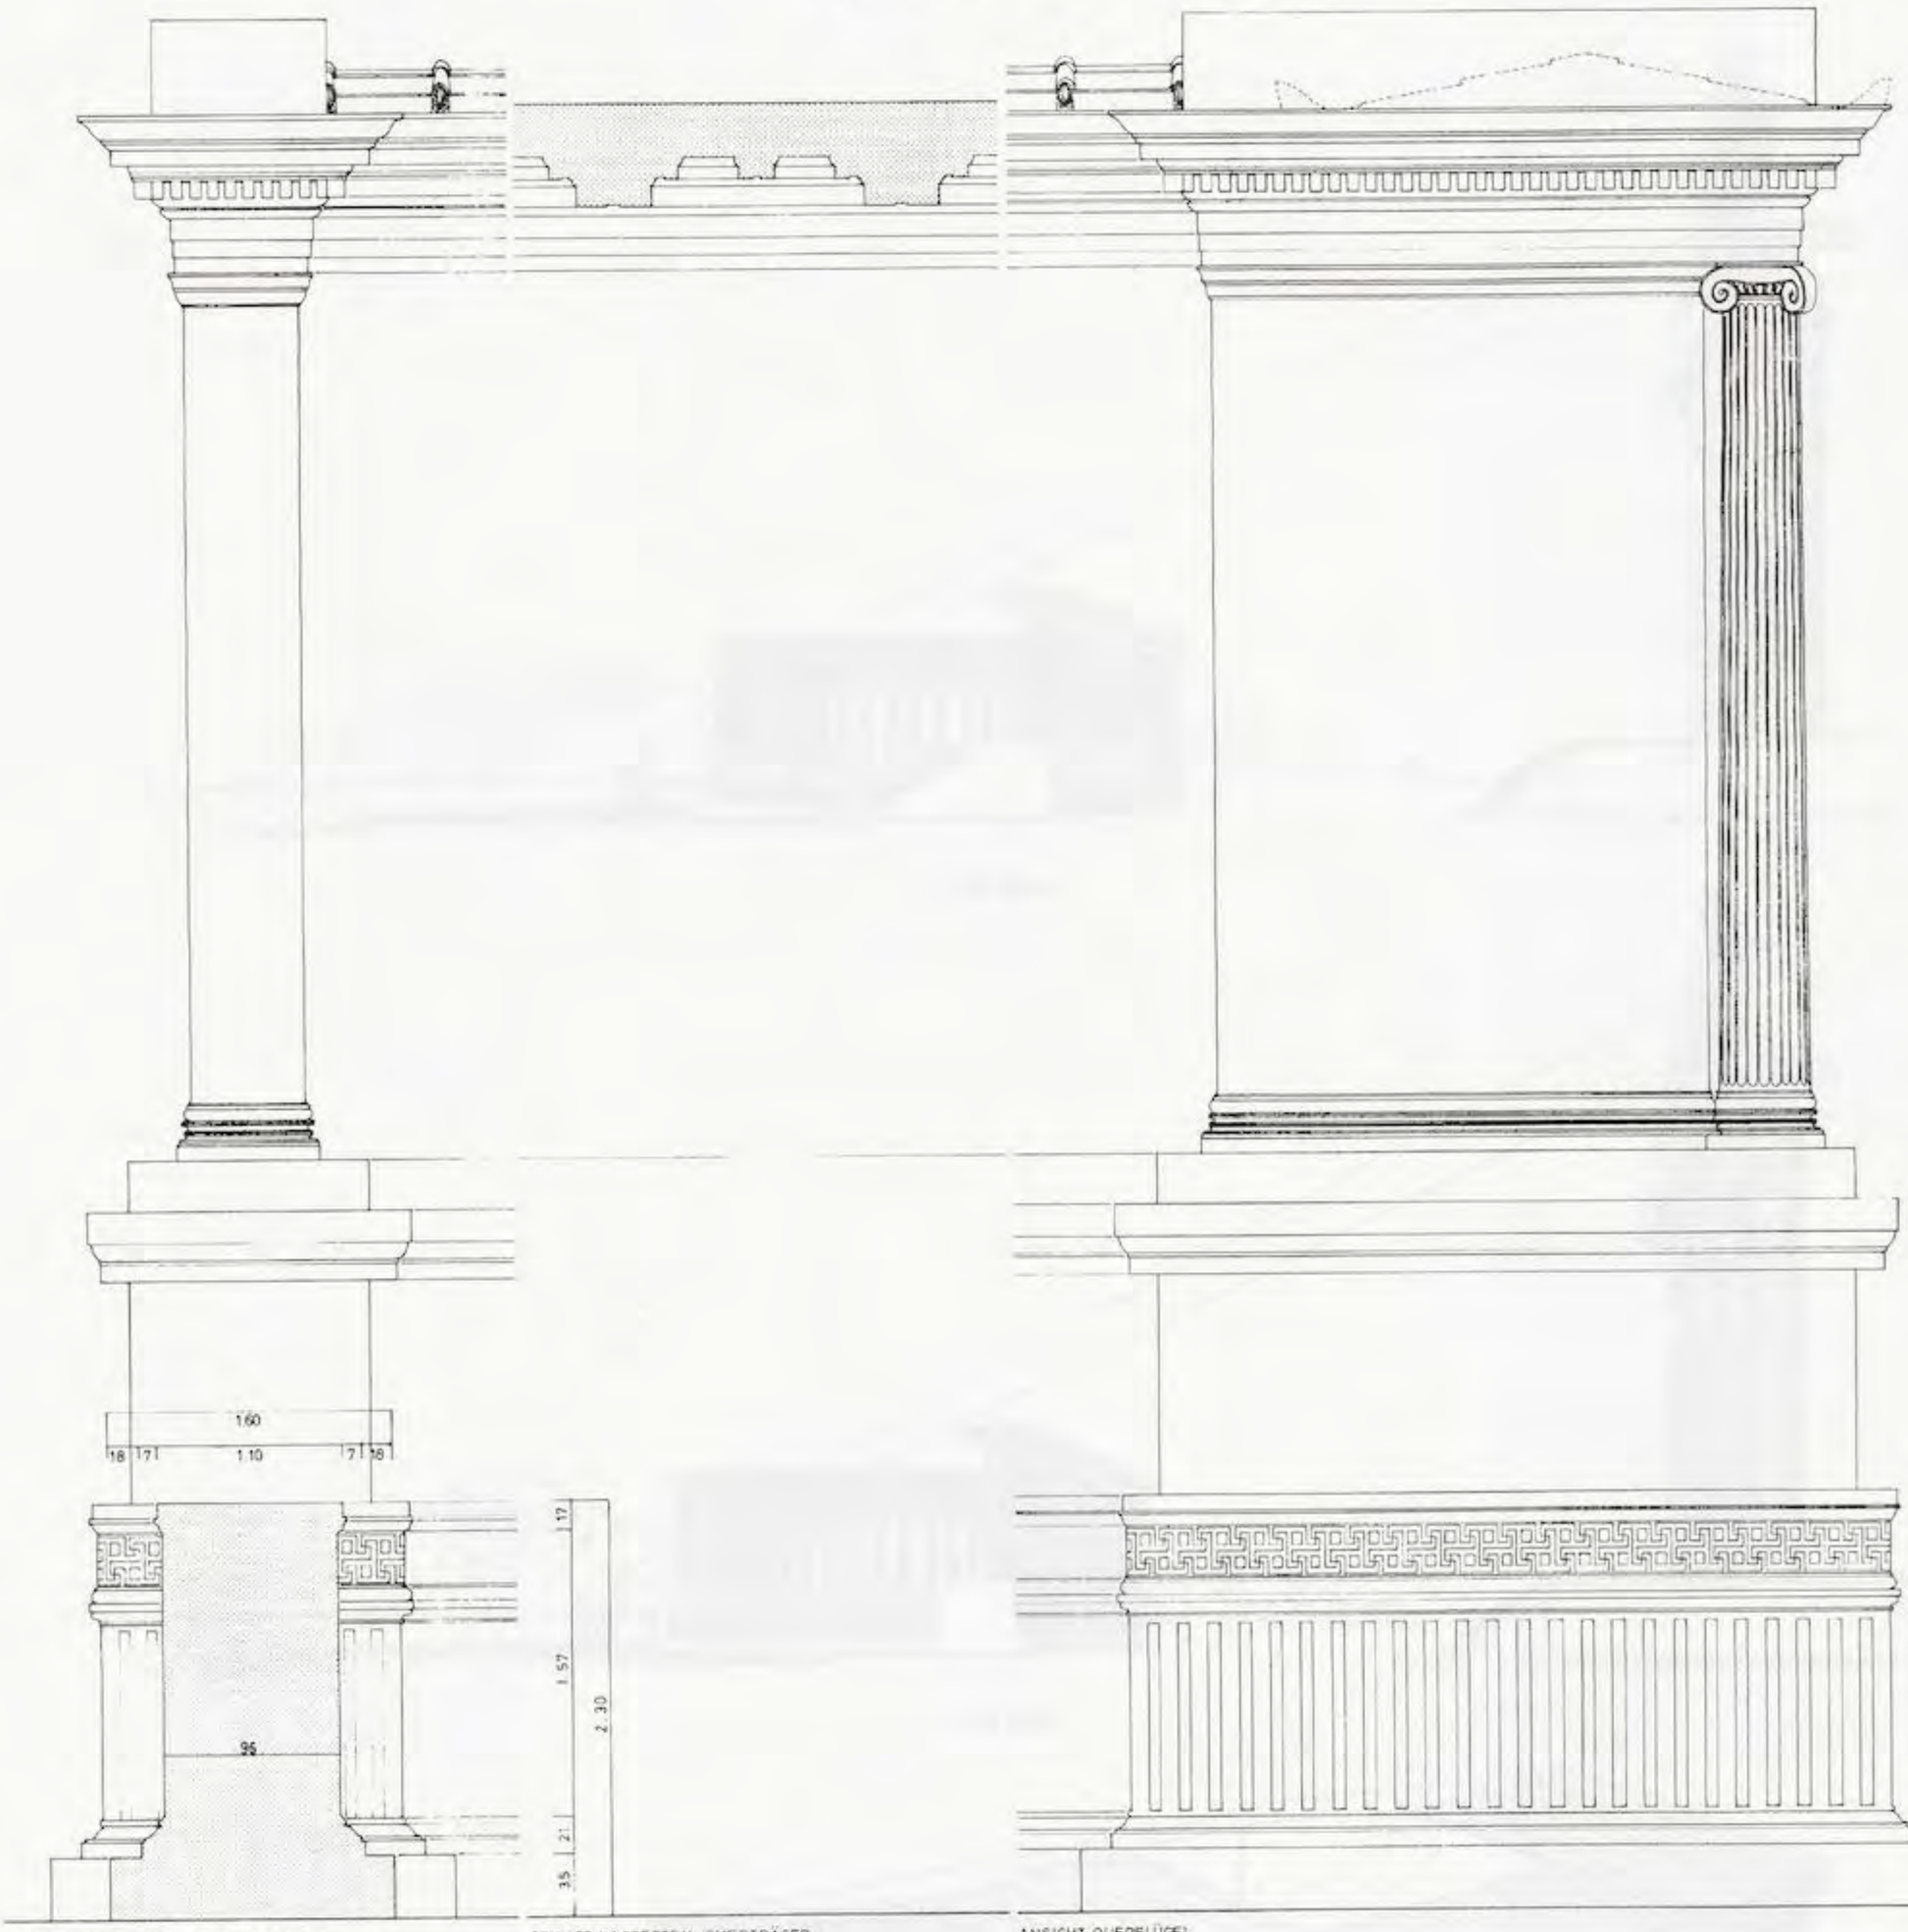

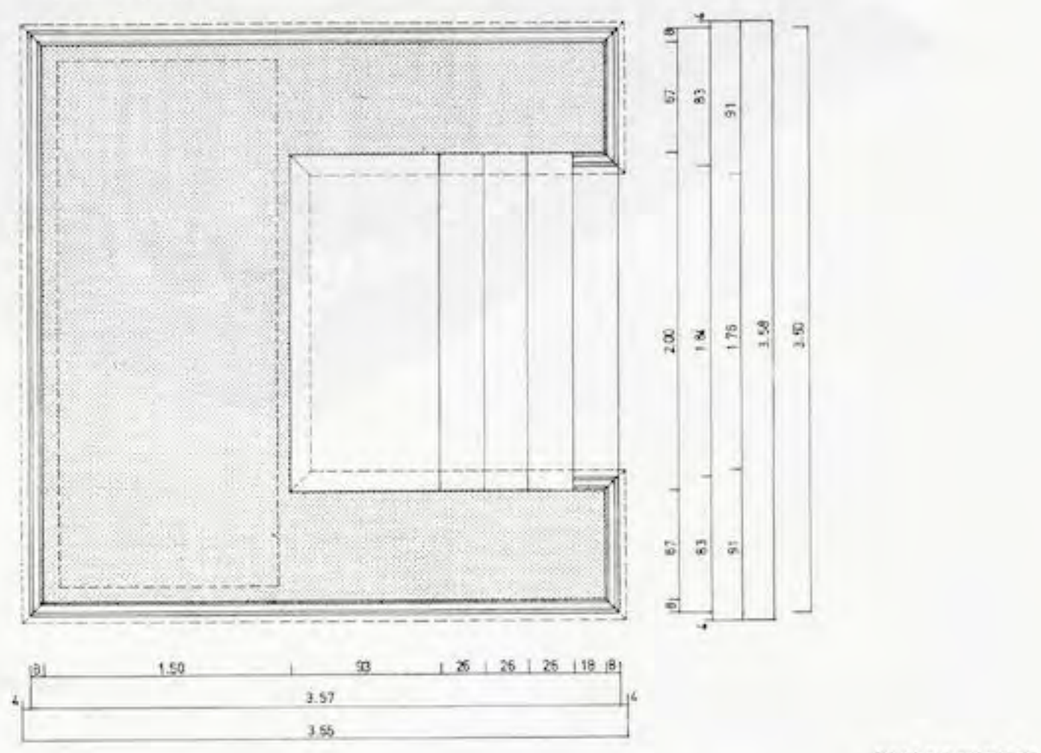


Abb. 488

UNIVERSITÄTS-
BIBLIOTHEK
HEIDELBERG
https://digi.ub.uni-heidelberg.de/diglit/fie_bd12_2tafeln/0290
© Universitätsbibliothek Heidelberg
gefördert durch die
DFG


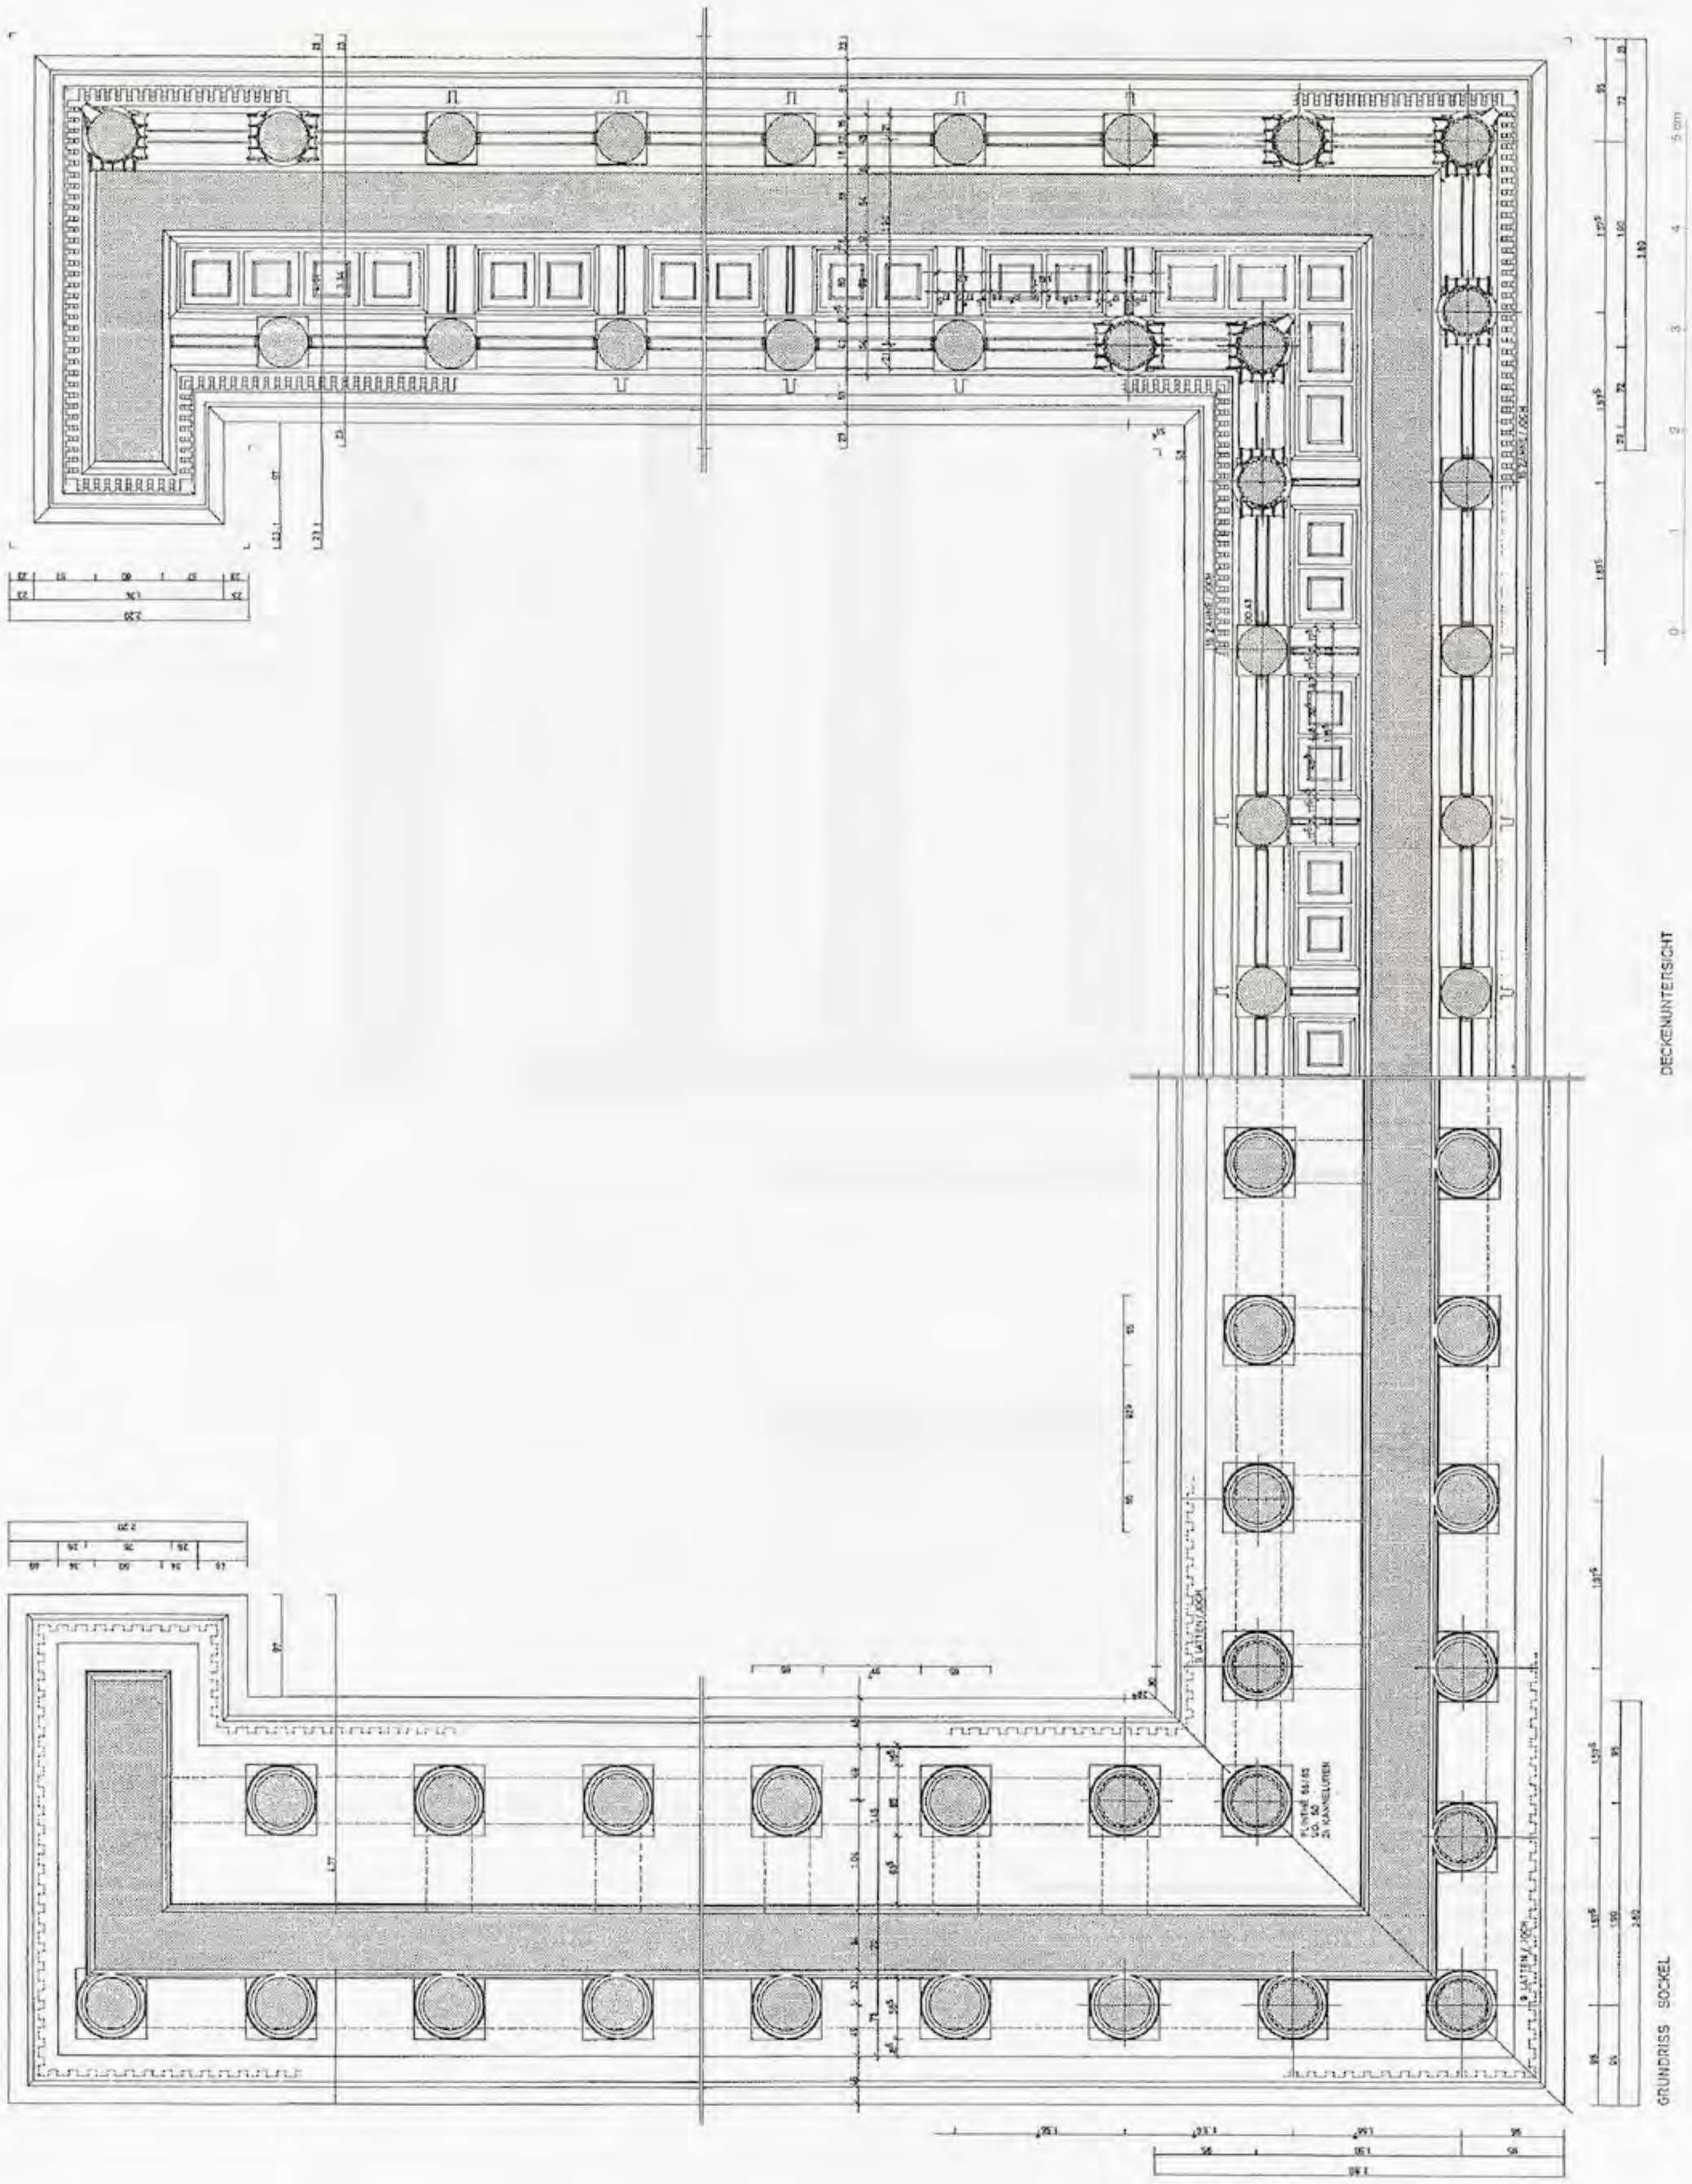


Abb. 489

UNIVERSITÄTS-
BIBLIOTHEK
HEIDELBERG
https://digi.ub.uni-heidelberg.de/diglit/fie_bd12_2tafeln/0291
© Universitätsbibliothek Heidelberg
gefördert durch die
DFG

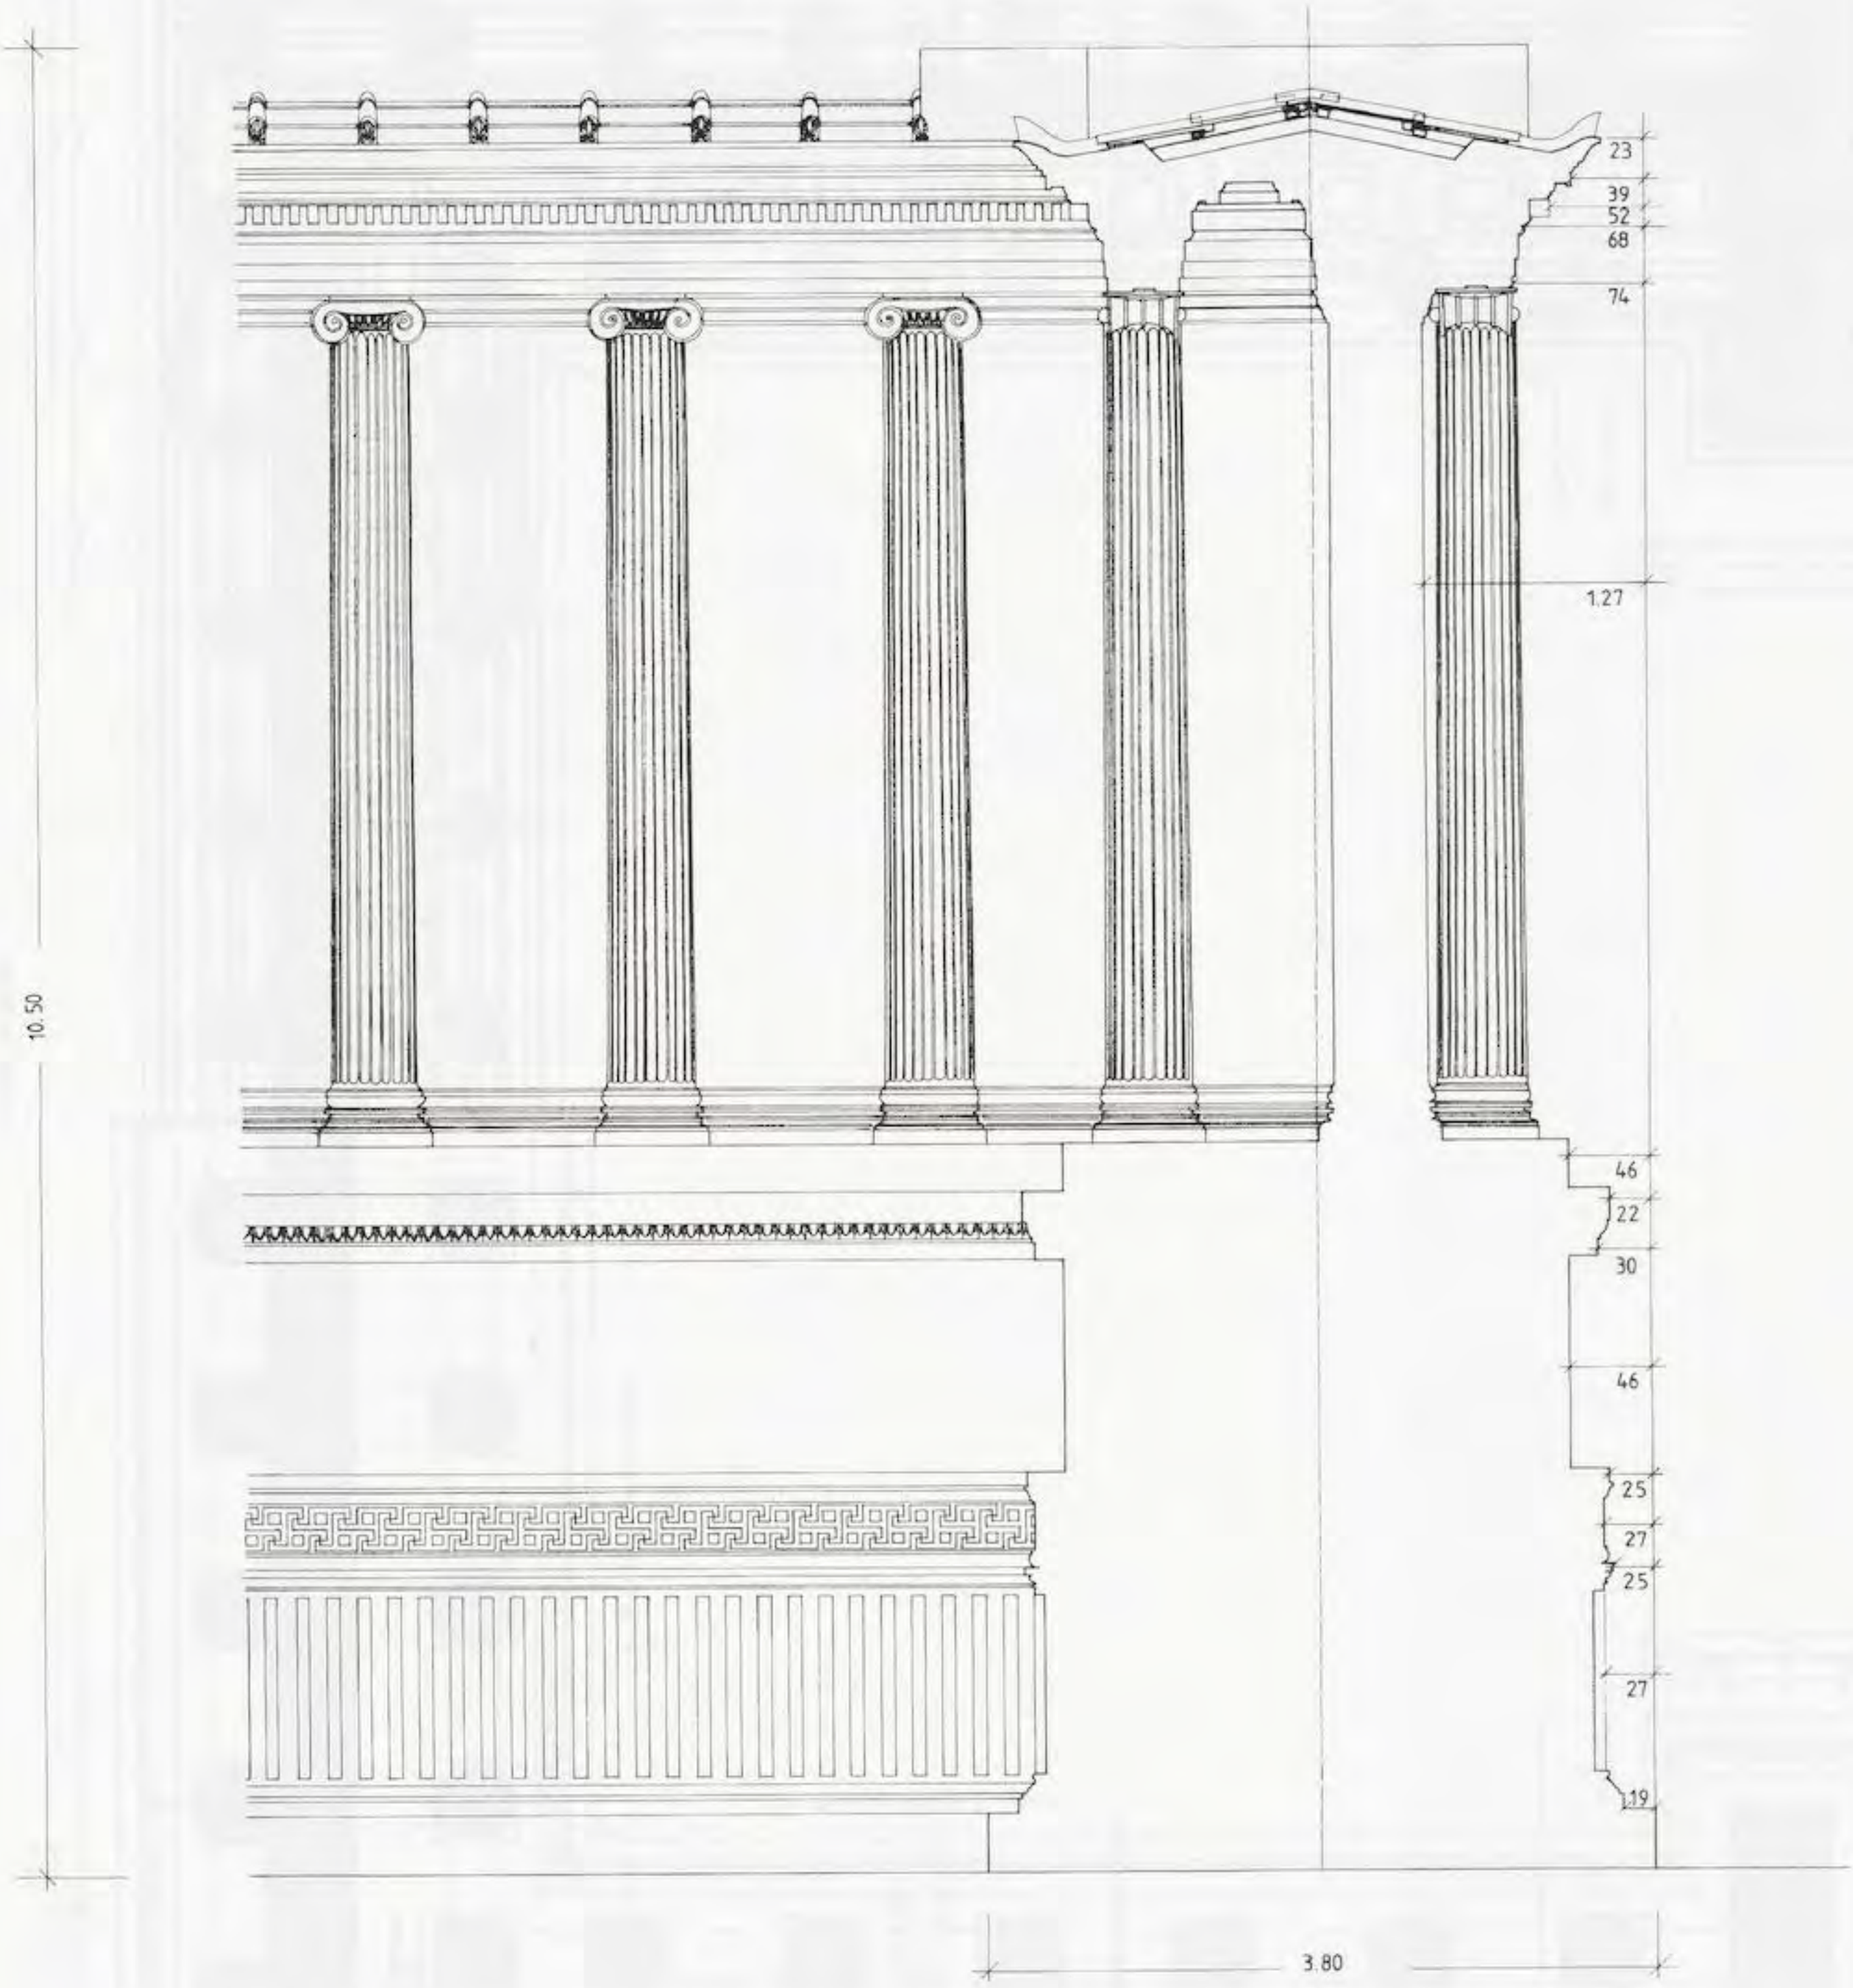ARTEMISIONALTAR ANSICHT / SCHNITT



REKONSTRUKTION: DIPL. ING. DR. ANTON BAMMER
GEZEICHNET: ERIKA GRUBITS
INV. NR.: 2080 ÖAI.

Abb. 490

UNIVERSITÄTS-
BIBLIOTHEK
HEIDELBERG
https://digi.ub.uni-heidelberg.de/diglit/fie_bd12_2tafeln/0292
© Universitätsbibliothek Heidelberg
gefördert durch die
DFG

NORD-WESTECKE DES ARTEMISIONALTARES
GRUNDRISS, UNTERSICHT

0 10 20 30 40 50 60 70 80 90 100 150 200CM
1985 GEZ. E.KARHAN ÖAI. INV.NR. 2080


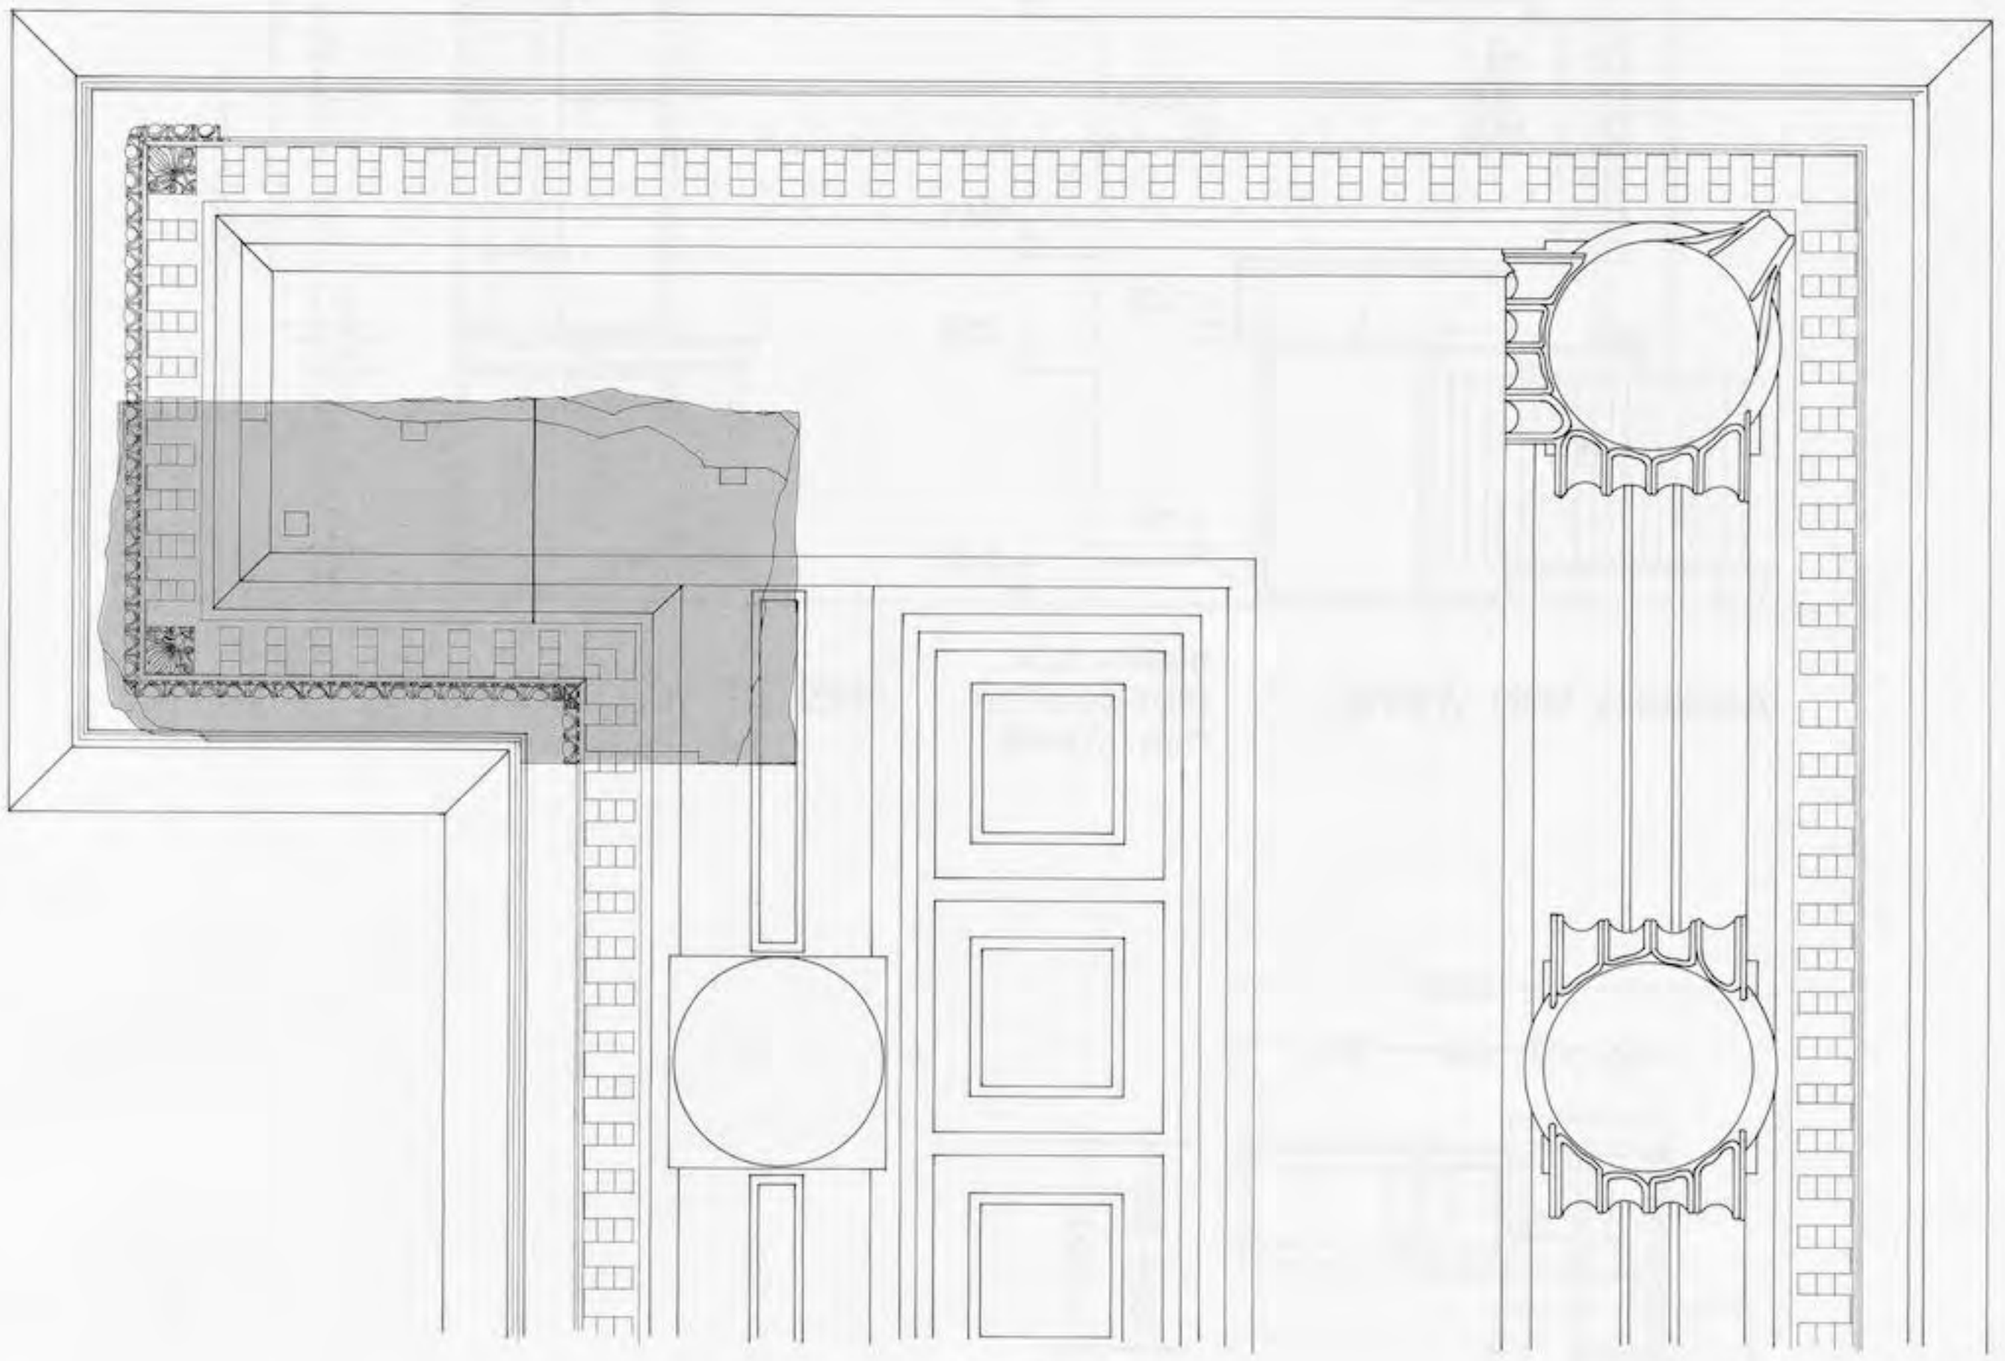



Abb. 492

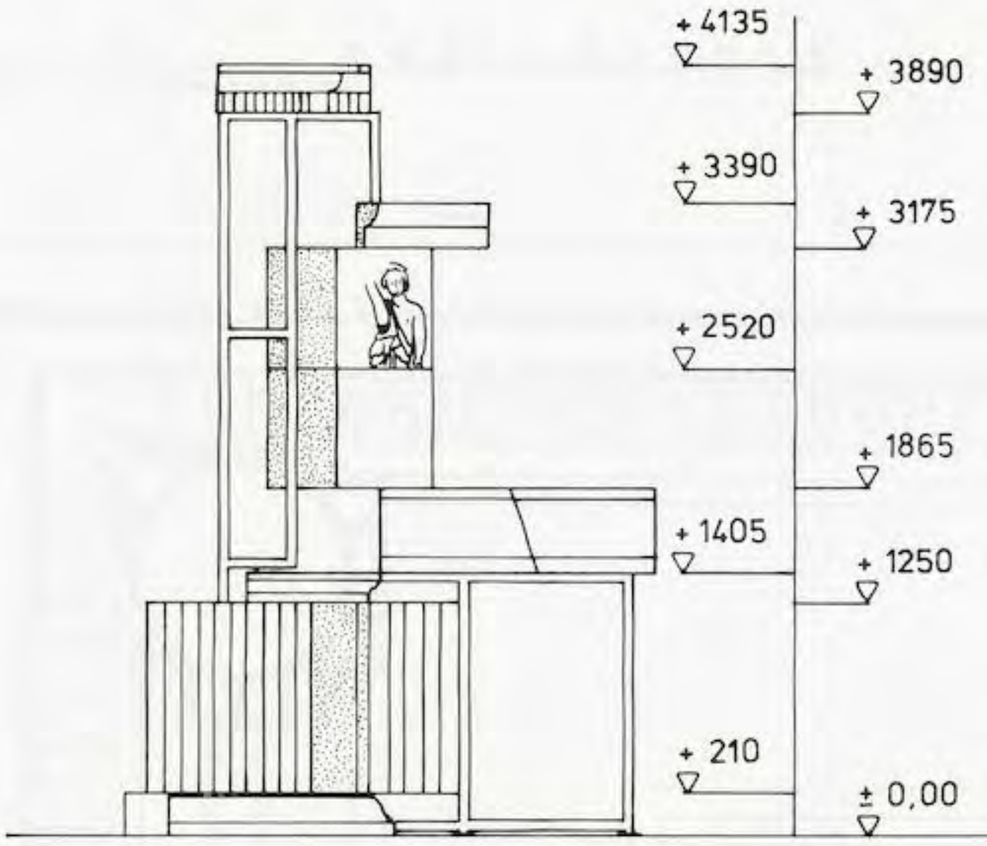UNIVERSITÄTS-
BIBLIOTHEK
HEIDELBERG
https://digi.ub.uni-heidelberg.de/diglit/fie_bd12_2tafeln/0293
© Universitätsbibliothek Heidelberg
gefördert durch die
DFG




ANSICHT VON VORNE

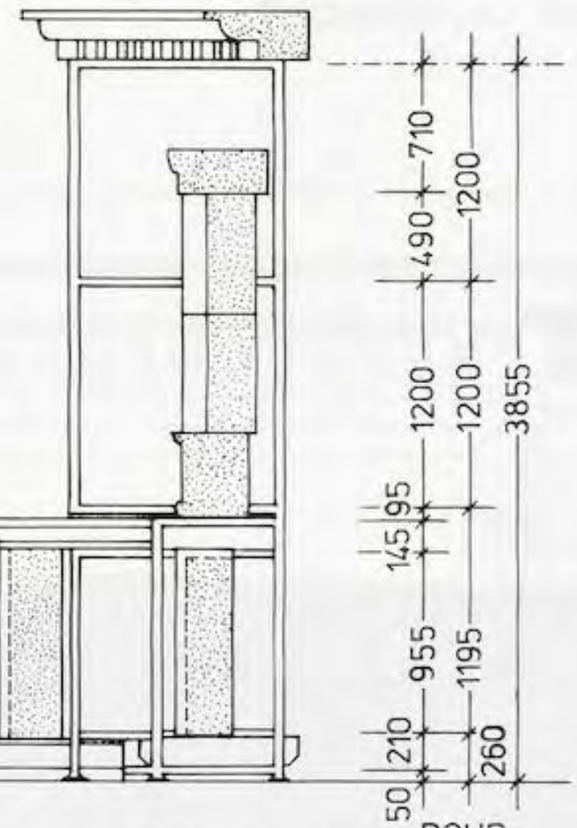OBER- BZW. UNTERKANTEN DER STEINE



ANSICHT VON DER SEITE

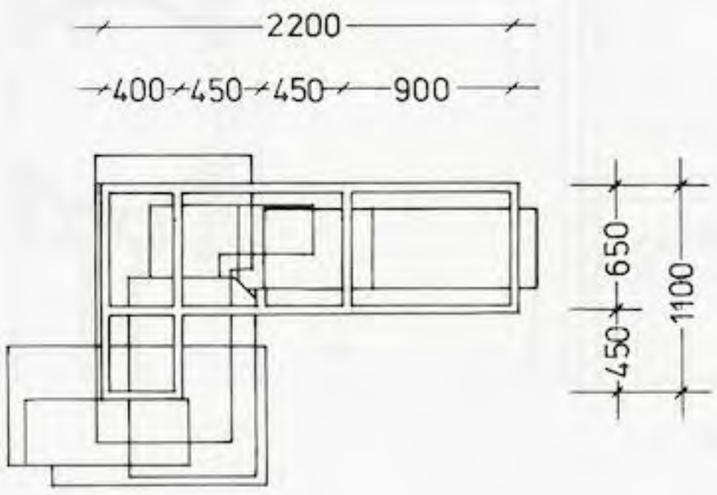ROHR- ACHSEN




GRUNDRISS

AUFBAU

ARTEMISIONALTAR M 1:50

Abb. 493

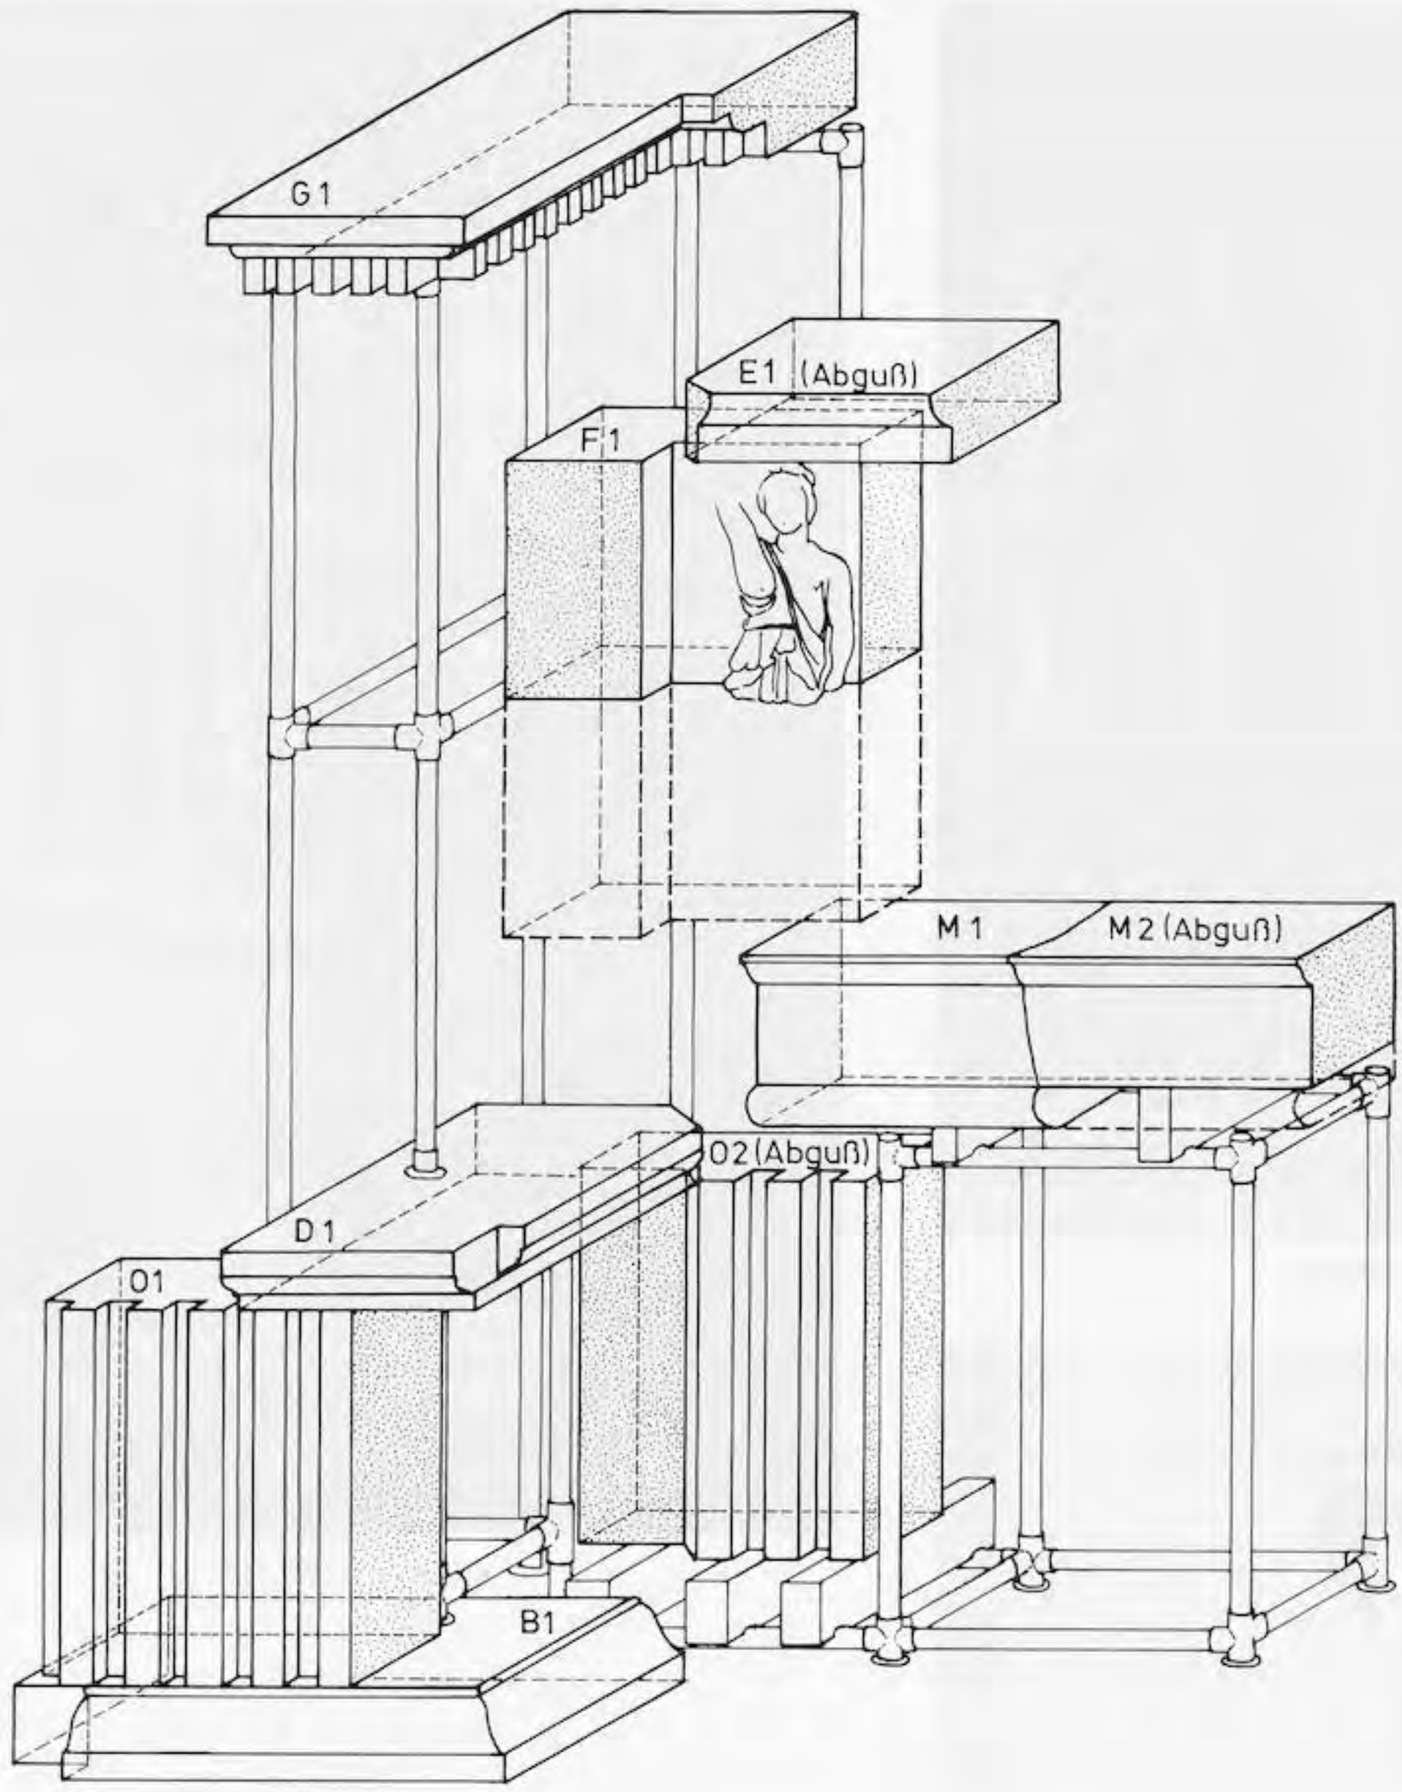UNIVERSITÄTS-BIBLIOTHEK HEIDELBERG
https://digi.ub.uni-heidelberg.de/diglit/fie_bd12_2tafeln/0294
© Universitätsbibliothek Heidelberg
gefördert durch die DFG



AUFBAU ARTEMISIONALTAR
AXONOMETRIE M ~ 1:25

Abb. 494

UNIVERSITÄTS-
BIBLIOTHEK
HEIDELBERG
https://digi.ub.uni-heidelberg.de/diglit/fie_bd12_2tafeln/0295
© Universitätsbibliothek Heidelberg
gefördert durch die
DFG

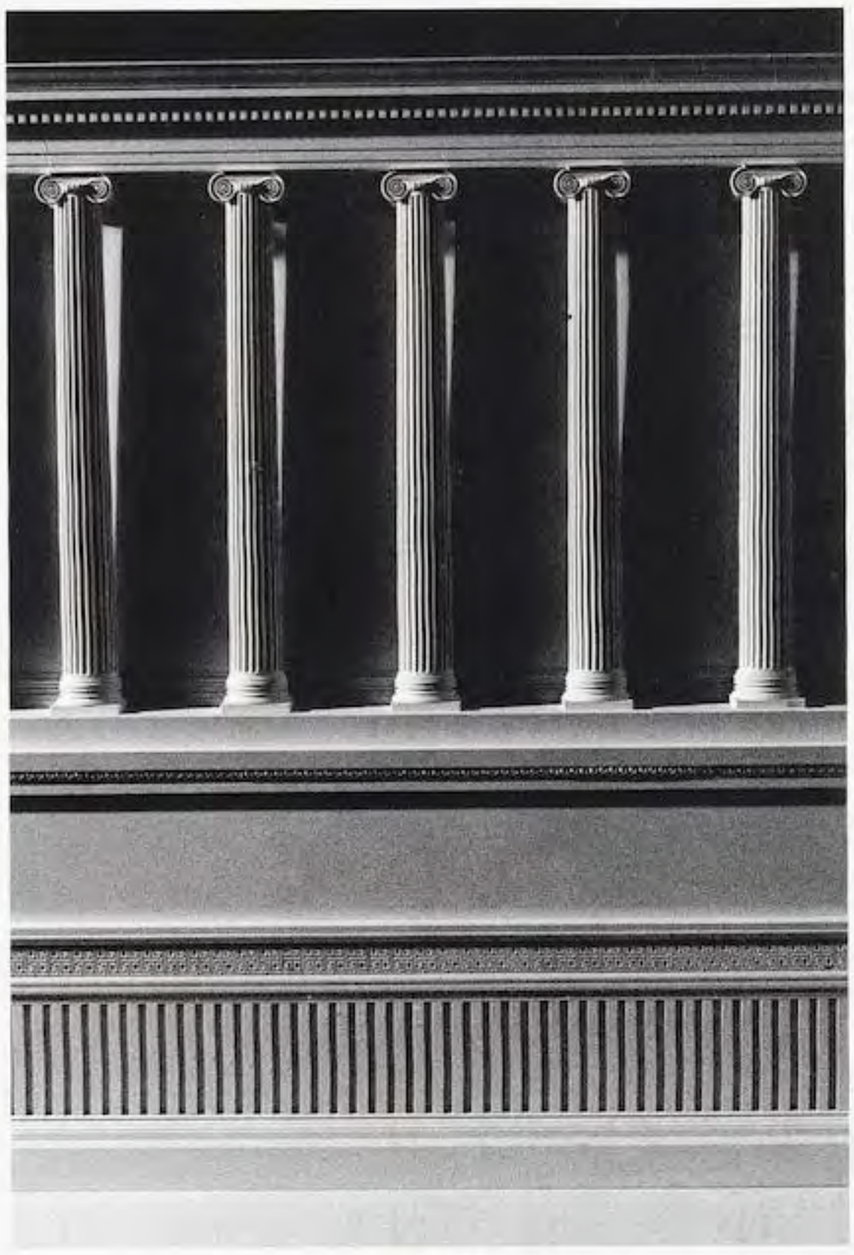


Abb. 495

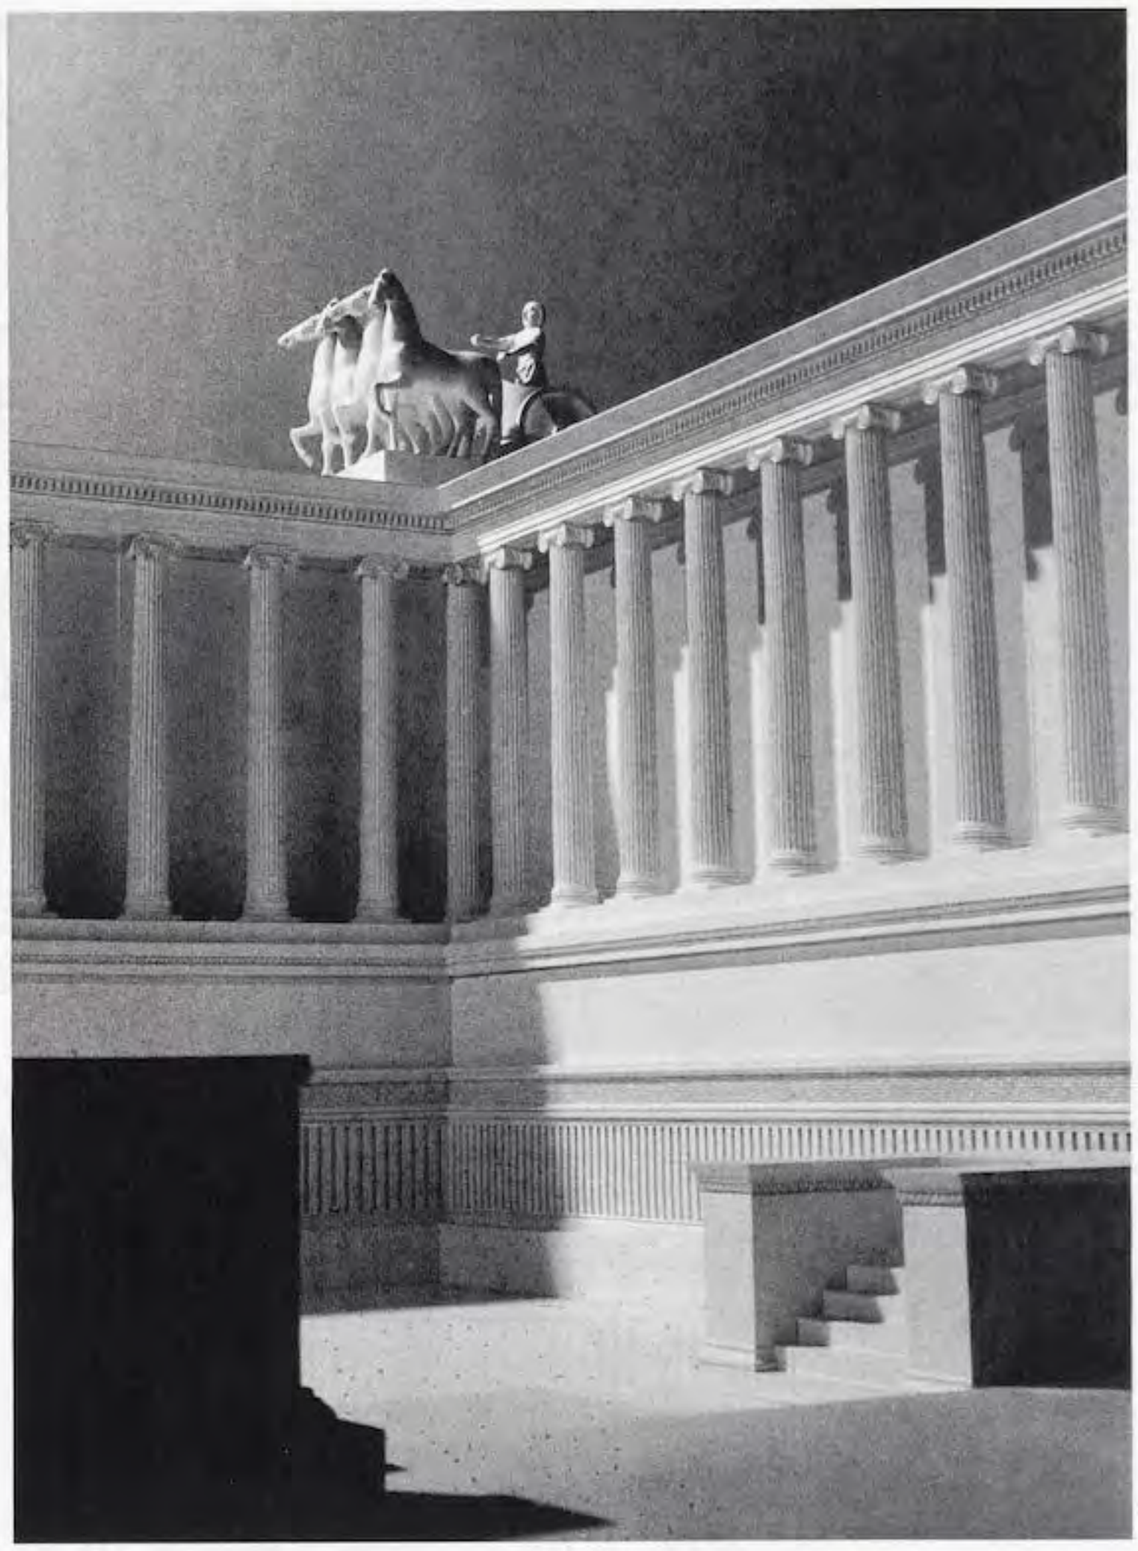


Abb. 496



Abb. 497



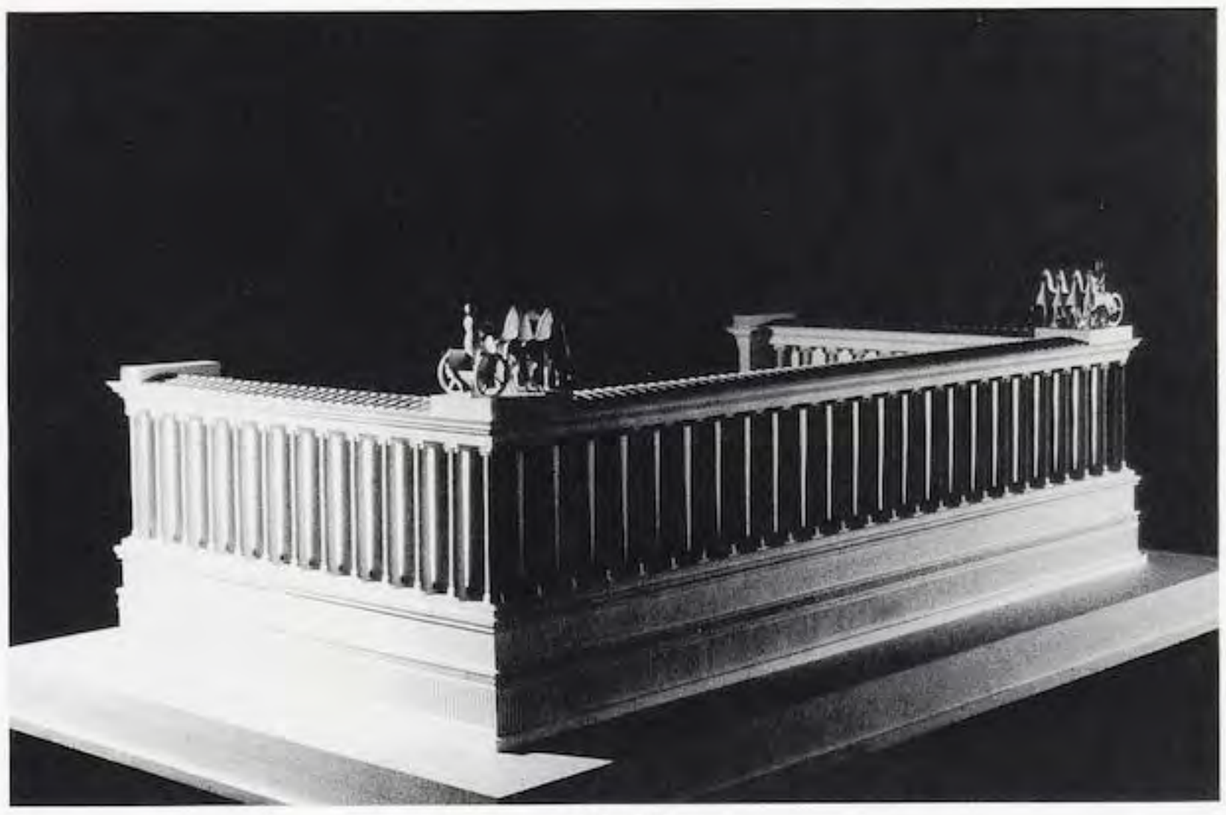



Abb. 498

UNIVERSITÄTS-
BIBLIOTHEK
HEIDELBERG
https://digi.ub.uni-heidelberg.de/diglit/fie_bd12_2tafeln/0296
© Universitätsbibliothek Heidelberg
gefördert durch die
DFG

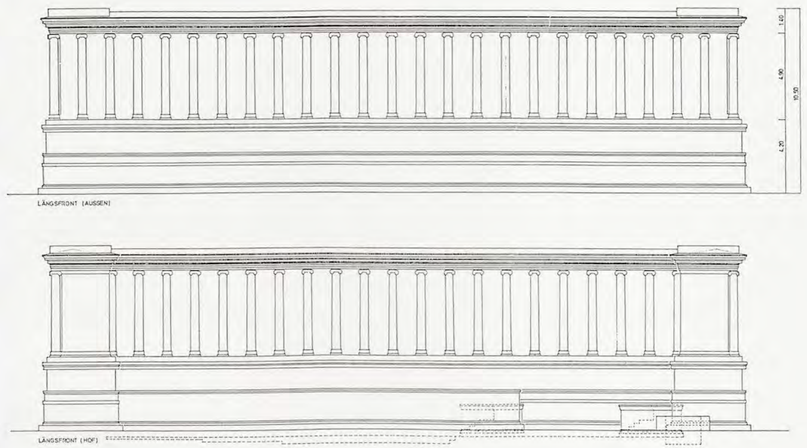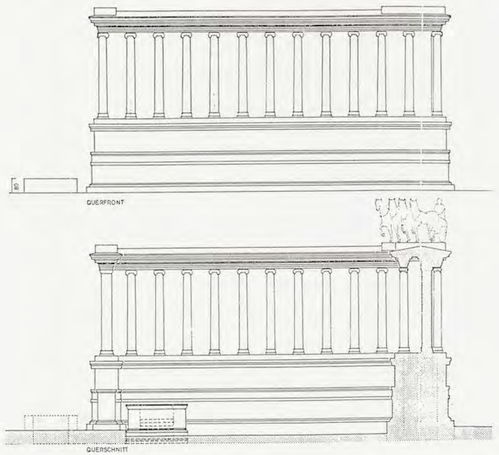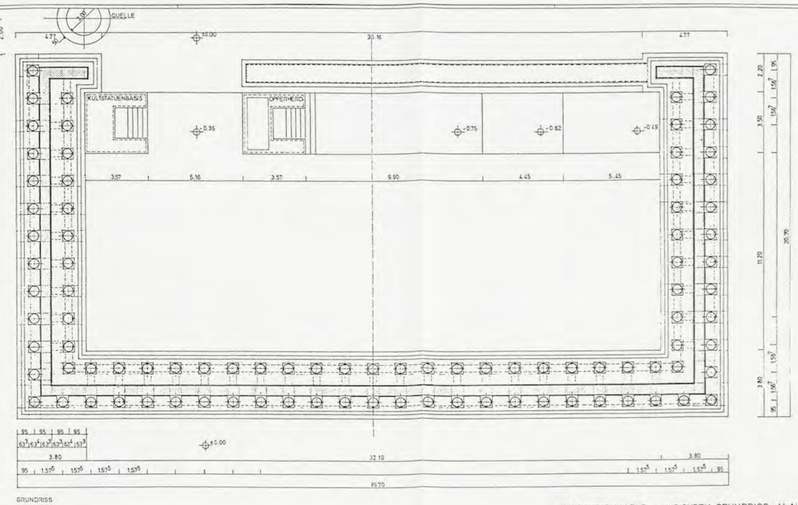REKONSTRUKTIONEN









ÖAI INV.NR. 2080

ARTEMISIONALTAR ANSICHTEN, GRUNDRISS M 1:100

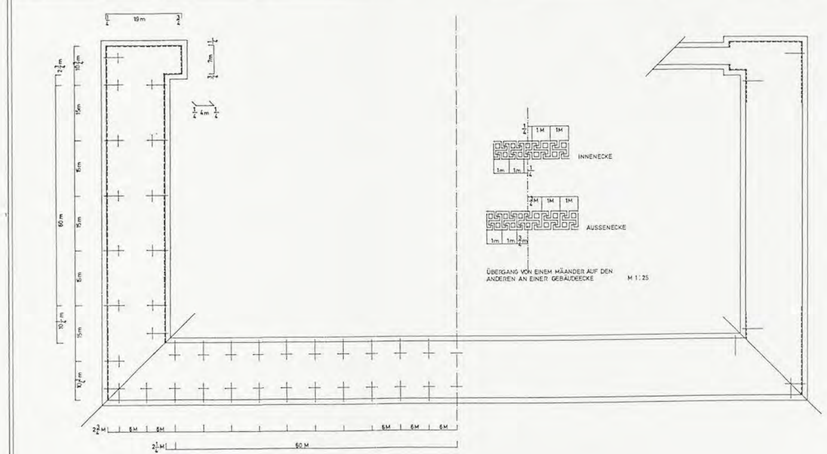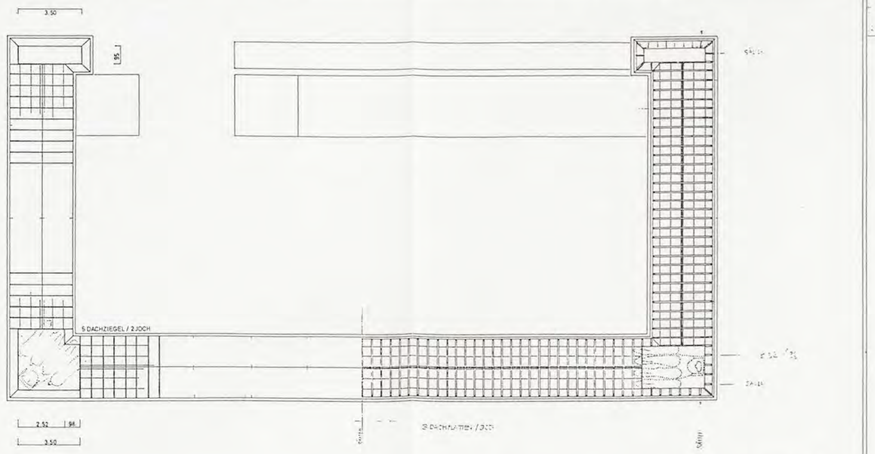REKONSTRUKTION: DR. ANTON BAMMER - DIPL.ING. ANNEMARIE MLADEK - ARCH. DIPL.ING. HANS PUCHHAMMER
PLAN NR. 85 066 DTM. 10. 3. 1977 GEZ. ML





ÖAI INV.NR. 2080

ARTEMISIONALTAR DETAILS: MÄANDER, DACH M 1:100

REKONSTRUKTION: DR. ANTON BAMMER DIPL.ING. ANNEMARIE MLADEK ARCH. DIPL.ING. HANS PUCHHAMMER
PLAN NR. 85 067 DTM. 10. 3. 1977 GEZ. ML

Abb. 491

UNIVERSITÄTS-
BIBLIOTHEK
HEIDELBERG

https://digi.ub.uni-heidelberg.de/diglit/fie_bd12_2tafeln/0297

© Universitätsbibliothek Heidelberg

gefördert durch die
DFG

UNIVERSITÄTS-
BIBLIOTHEK
HEIDELBERG

https://digi.ub.uni-heidelberg.de/diglit/fie_bd12_2tafeln/0298

© Universitätsbibliothek Heidelberg

gefördert durch die
DFG

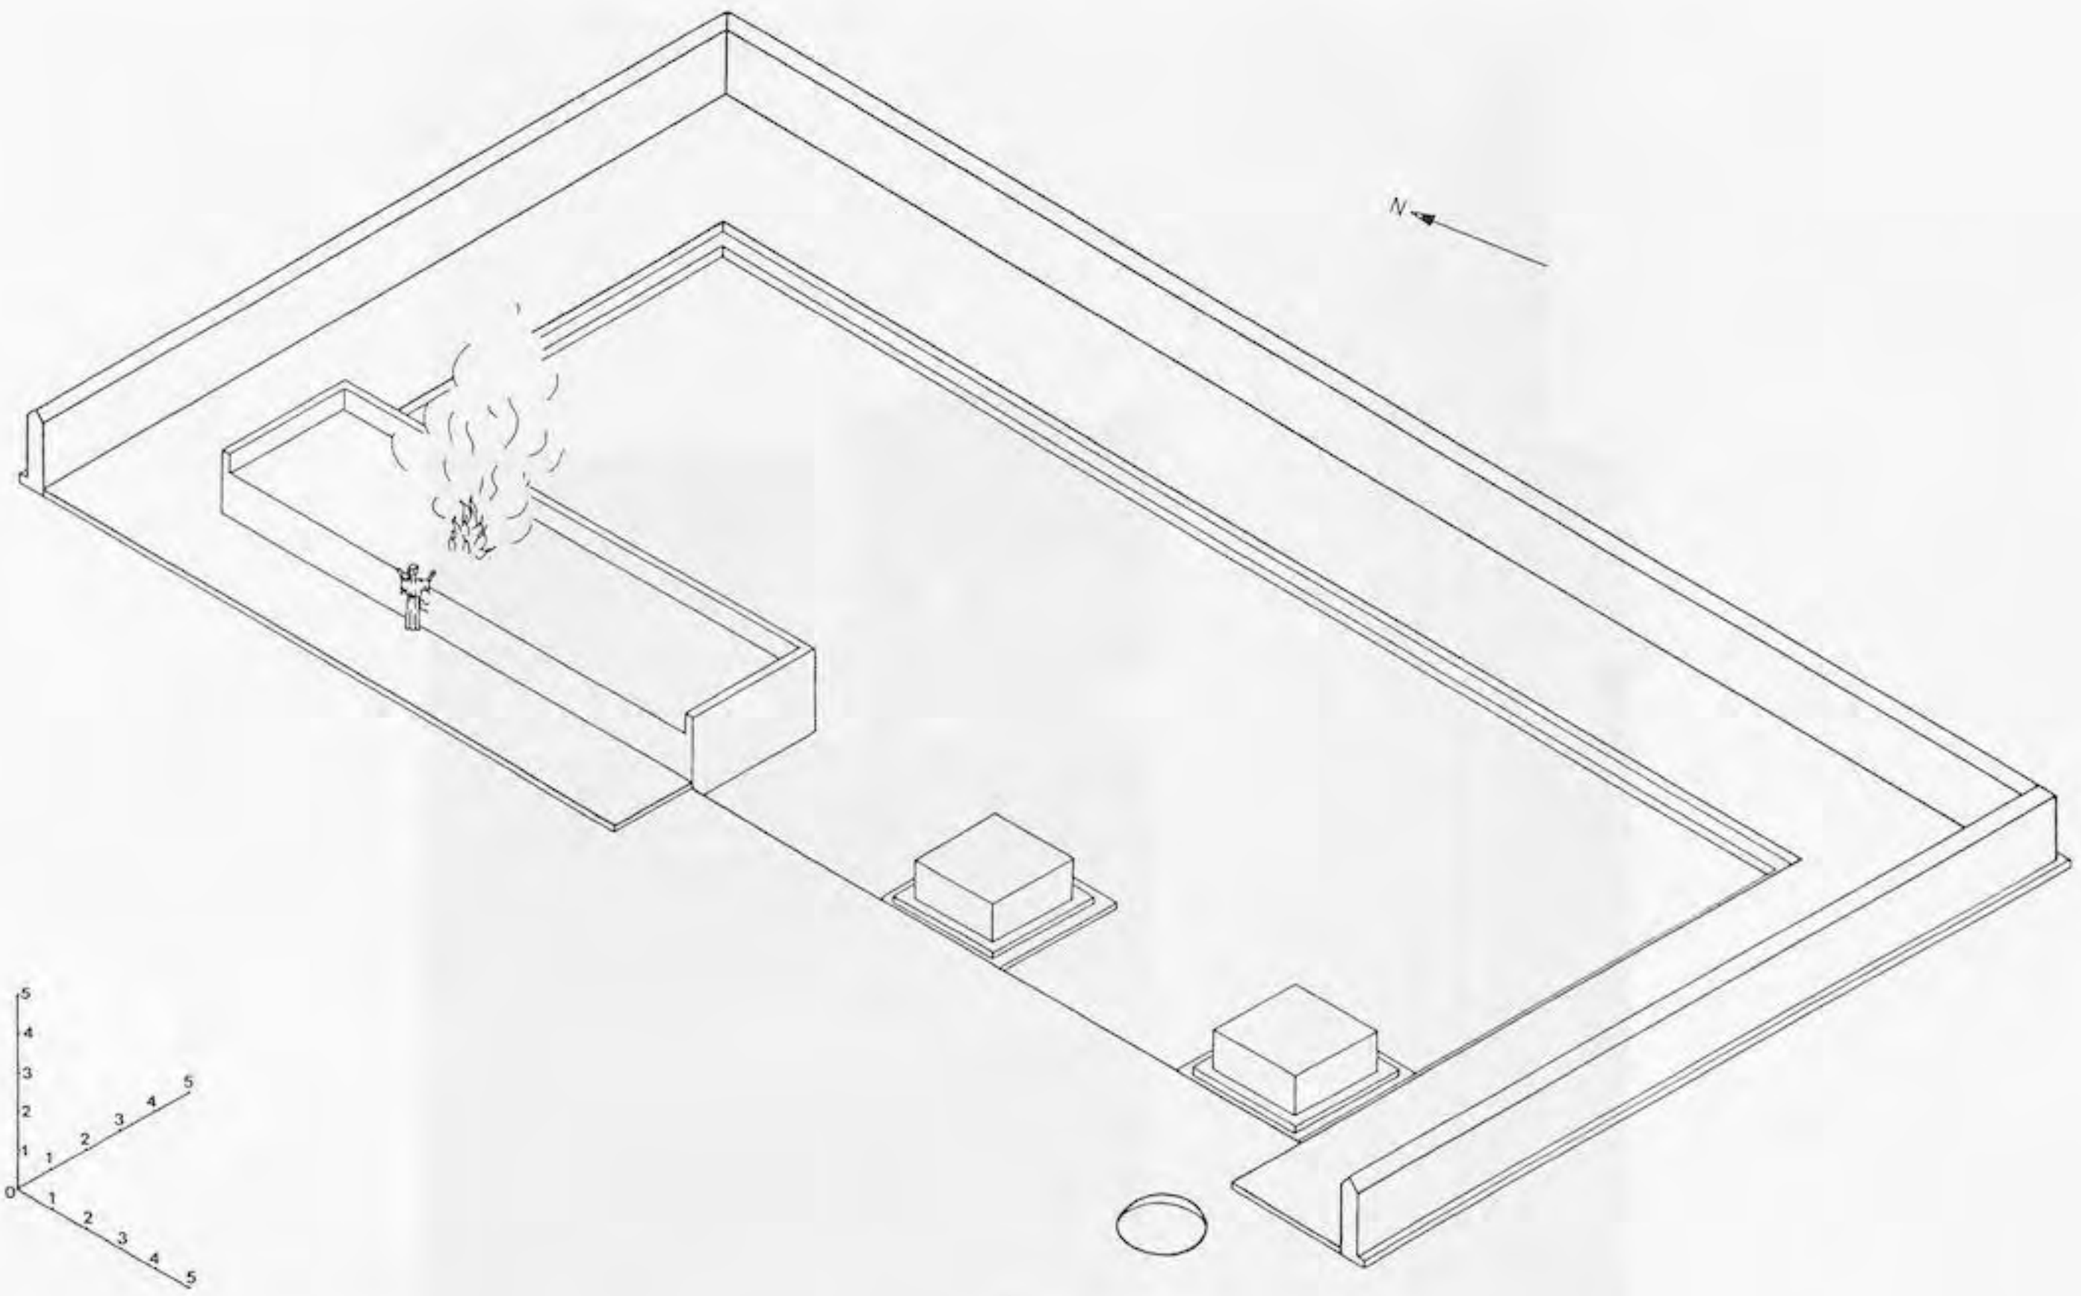


Abb. 499

Abb. 500

UNIVERSITÄTS-
BIBLIOTHEK
HEIDELBERG
https://digi.ub.uni-heidelberg.de/diglit/fie_bd12_2tafeln/0299
© Universitätsbibliothek Heidelberg
gefördert durch die
DFG



Abb. 501

UNIVERSITÄTS-
BIBLIOTHEK
HEIDELBERG
https://digi.ub.uni-heidelberg.de/diglit/fie_bd12_2tafeln/0300
© Universitätsbibliothek Heidelberg
gefördert durch die
DFG

OESTERR.-ARCHAEOLOGISCHES INSTITUT
Inv. Nr. 1796/1



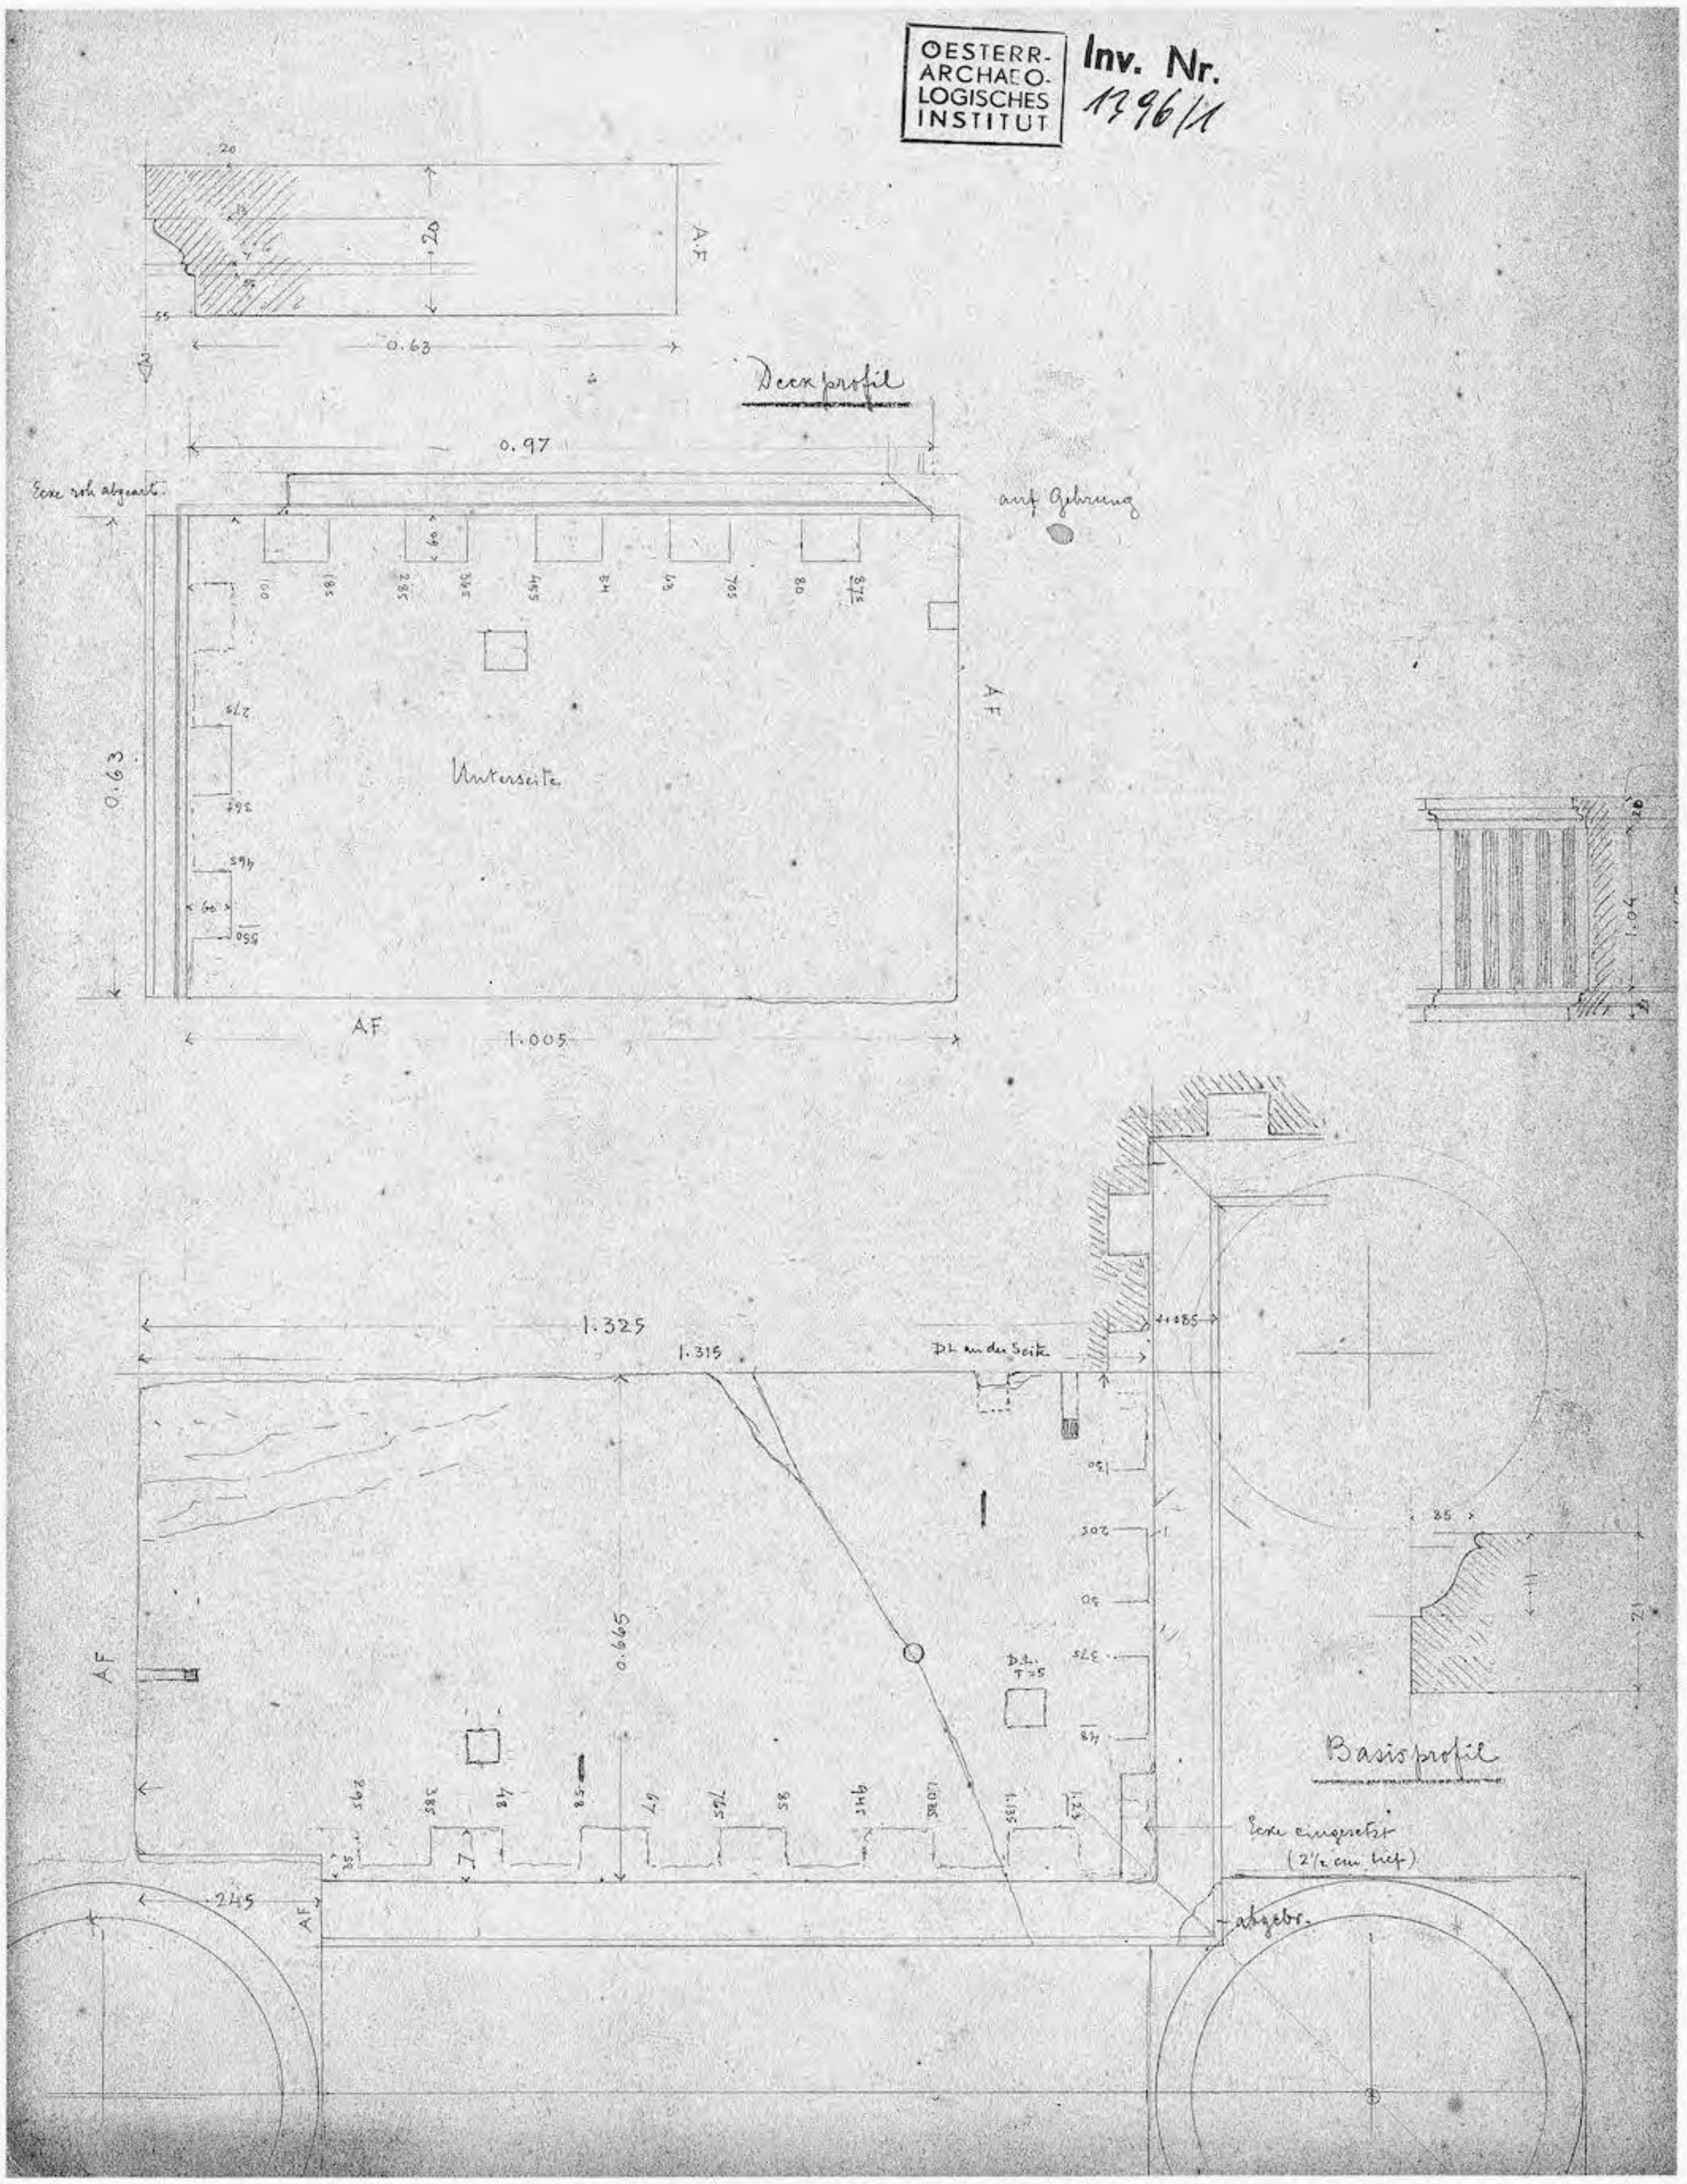



Abb. 502


UNIVERSITÄTS-BIBLIOTHEK HEIDELBERG
https://digi.ub.uni-heidelberg.de/diglit/fie_bd12_2tafeln/0301
© Universitätsbibliothek Heidelberg
gefördert durch die DFG

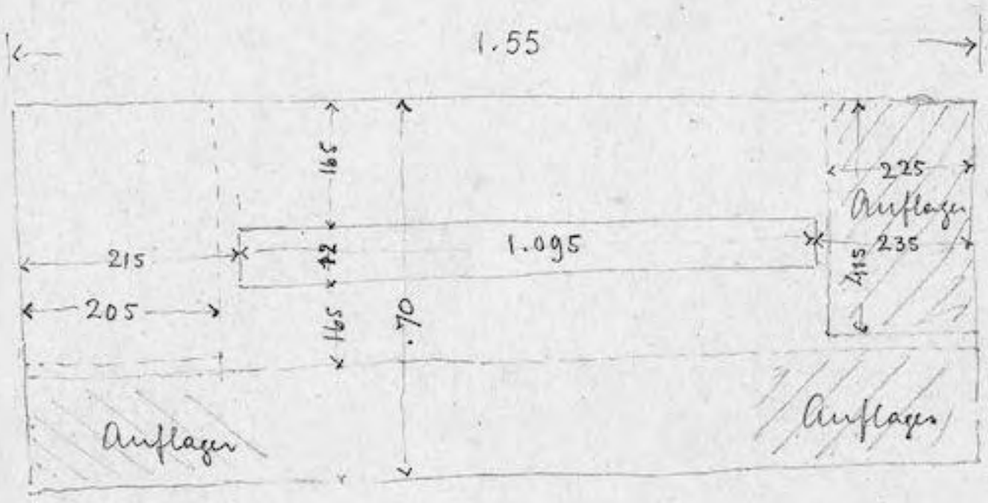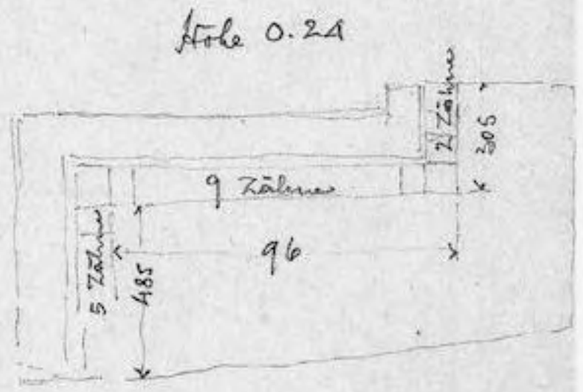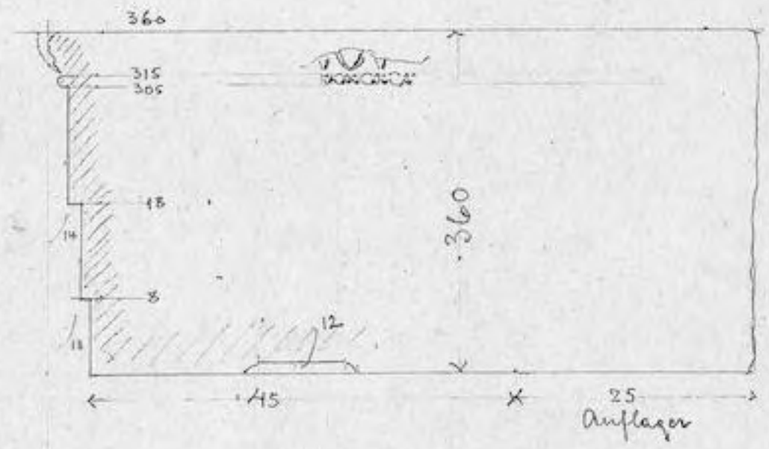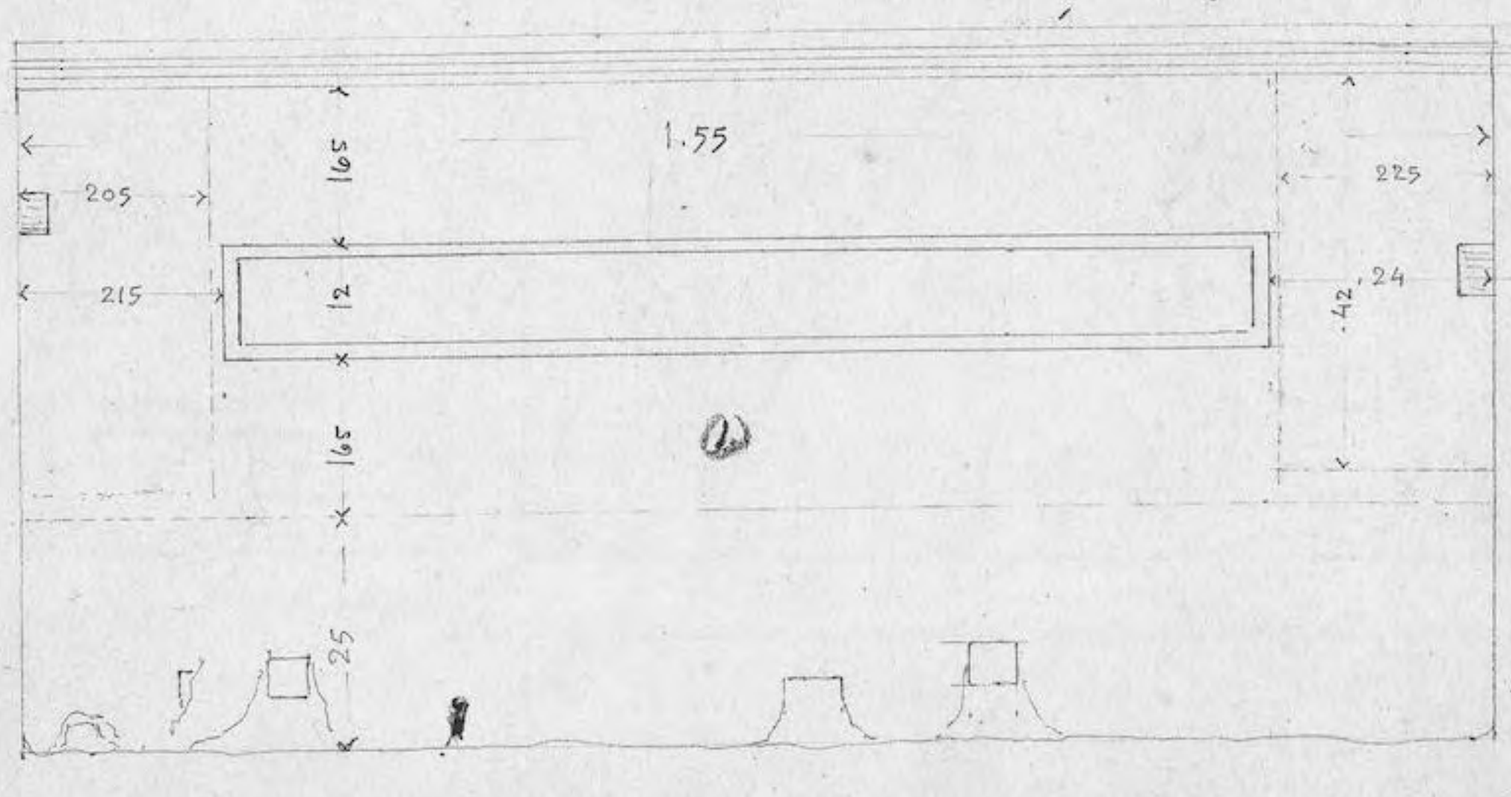OESTERR.-ARCHAEO.-LOGISCHES INSTIT(UT)
Inv. Nr. 1396/2










1:10

Abstand-Breite 410

Abb. 450

Abb. 503

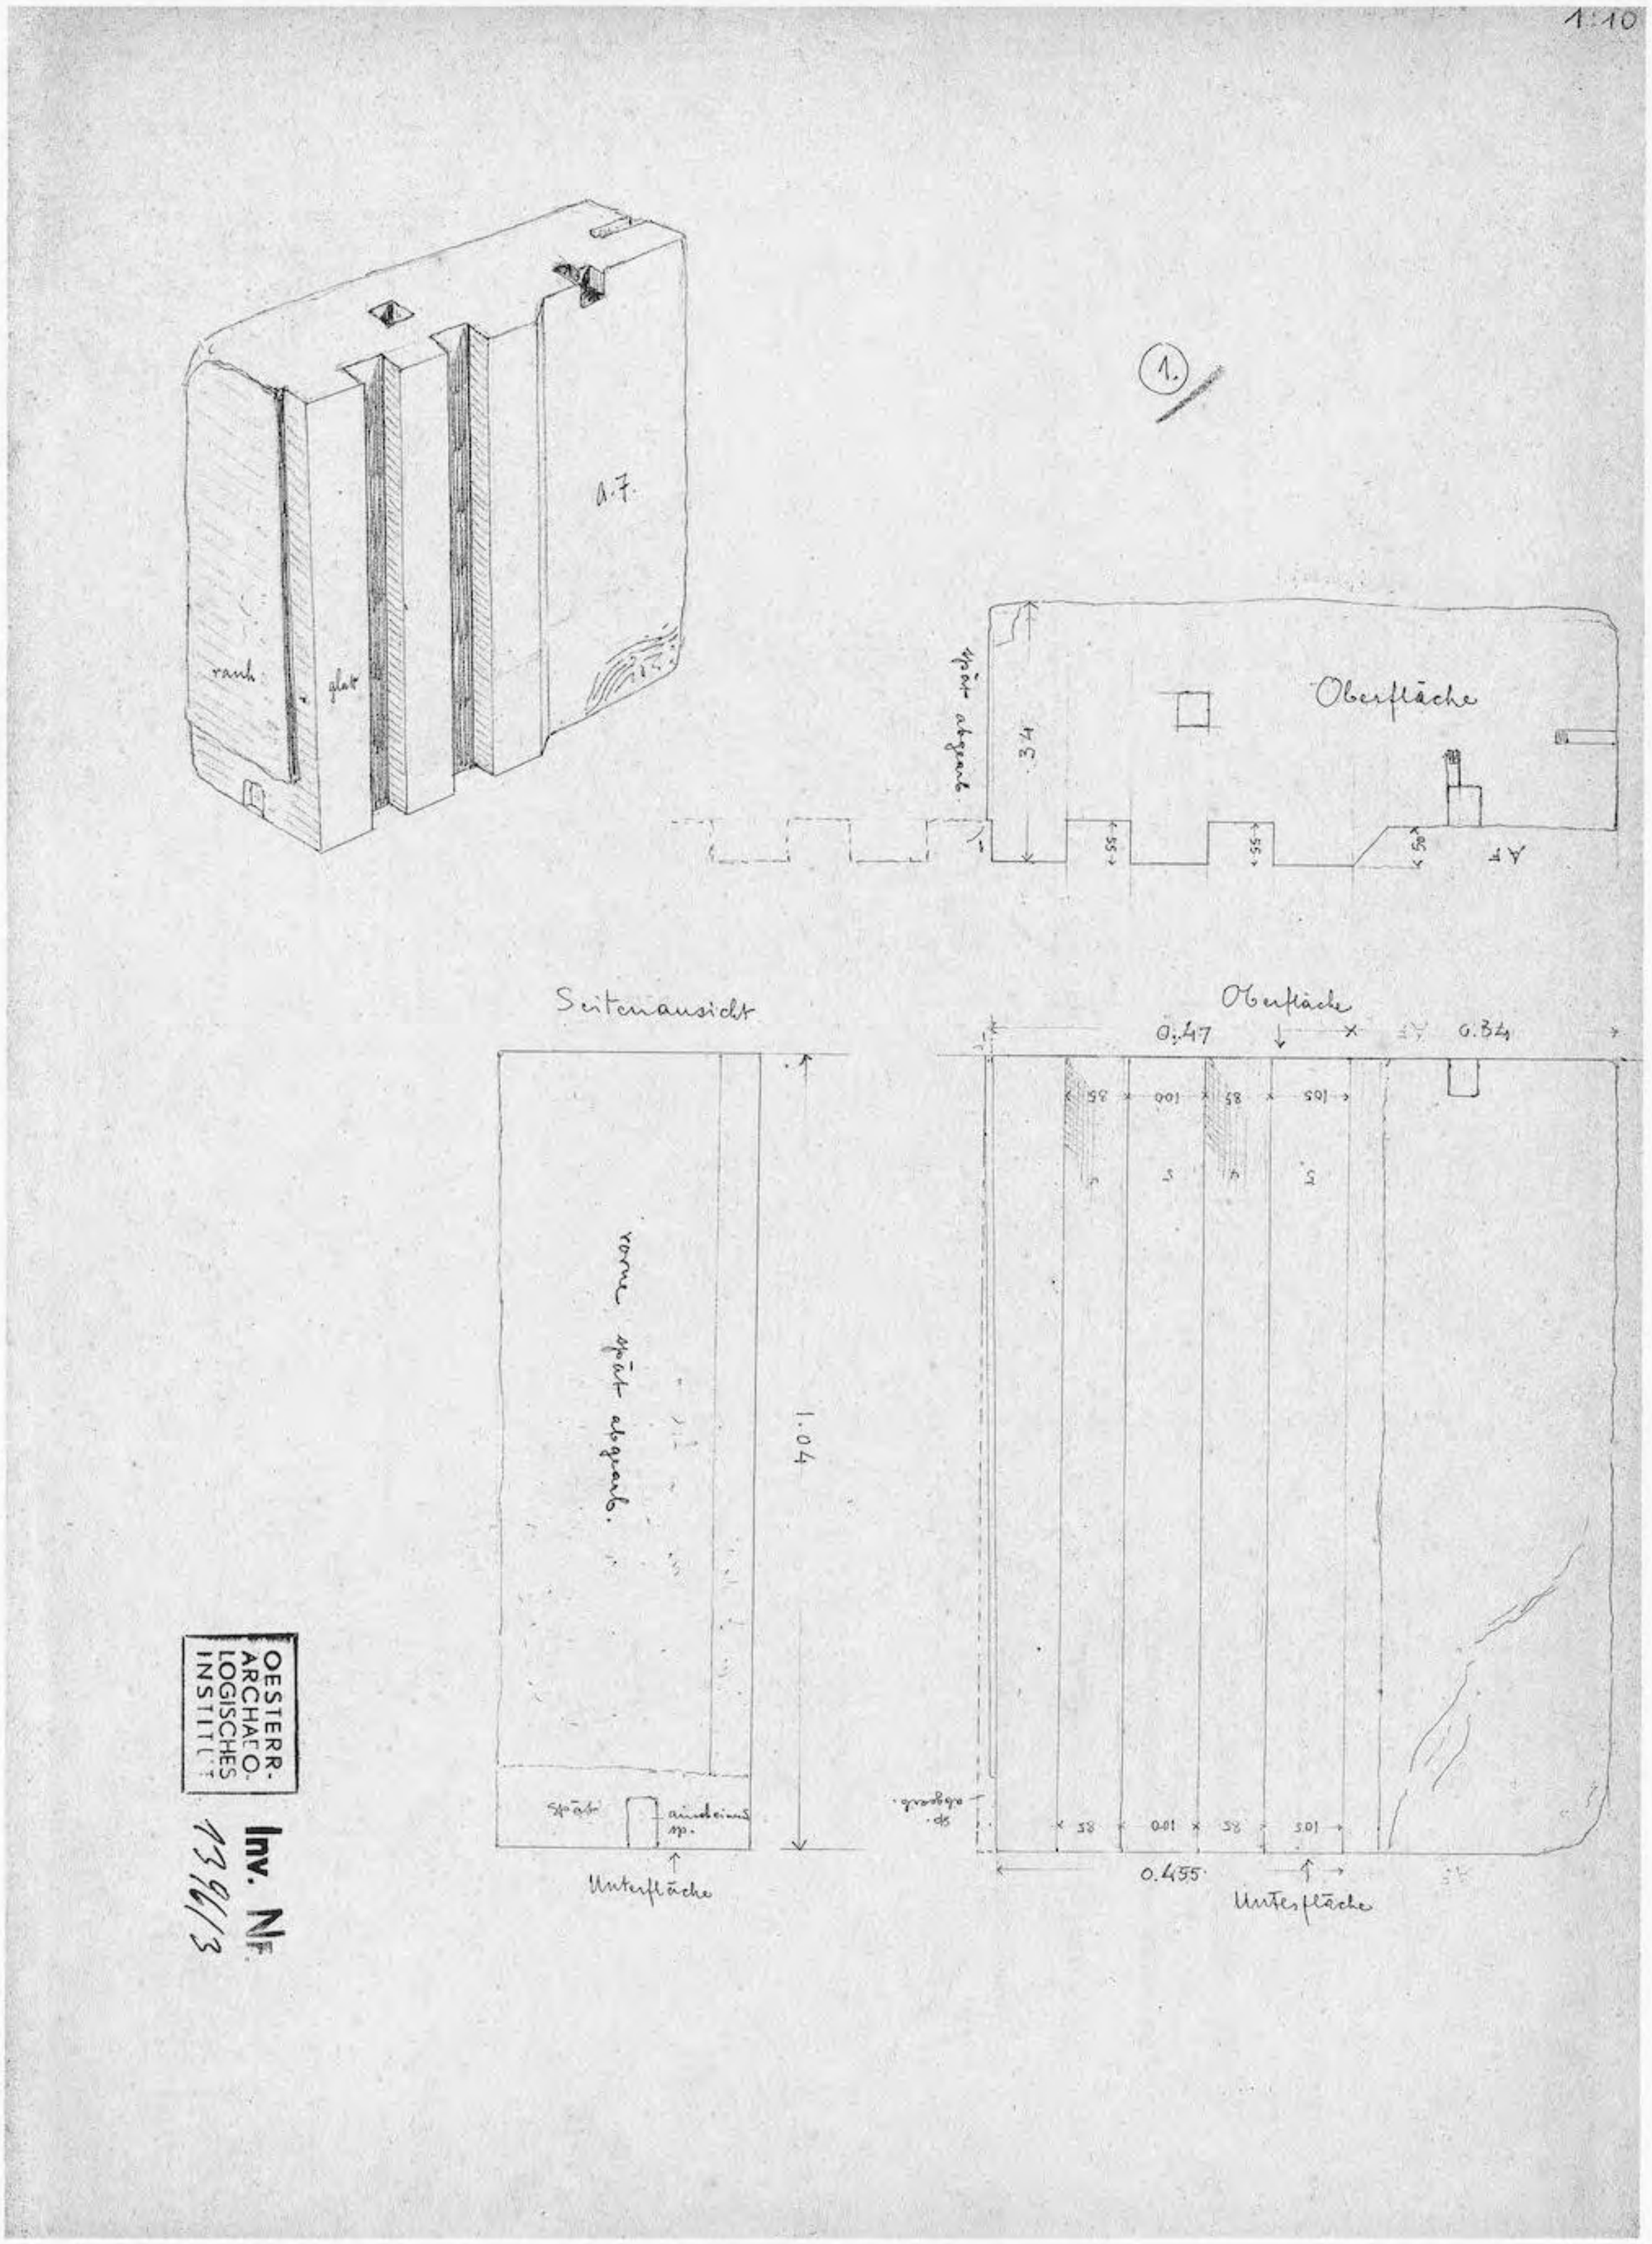UNIVERSITÄTS-BIBLIOTHEK HEIDELBERG
https://digi.ub.uni-heidelberg.de/diglit/fie_bd12_2tafeln/0302
© Universitätsbibliothek Heidelberg
gefördert durch die DFG



OESTERR. ARCHÄOLOGISCHES INSTITUT
Inv. Nr. 13911/3

Abb. 504

UNIVERSITÄTS-BIBLIOTHEK HEIDELBERG
https://digi.ub.uni-heidelberg.de/diglit/fie_bd12_2tafeln/0303
© Universitätsbibliothek Heidelberg
gefördert durch die DFG

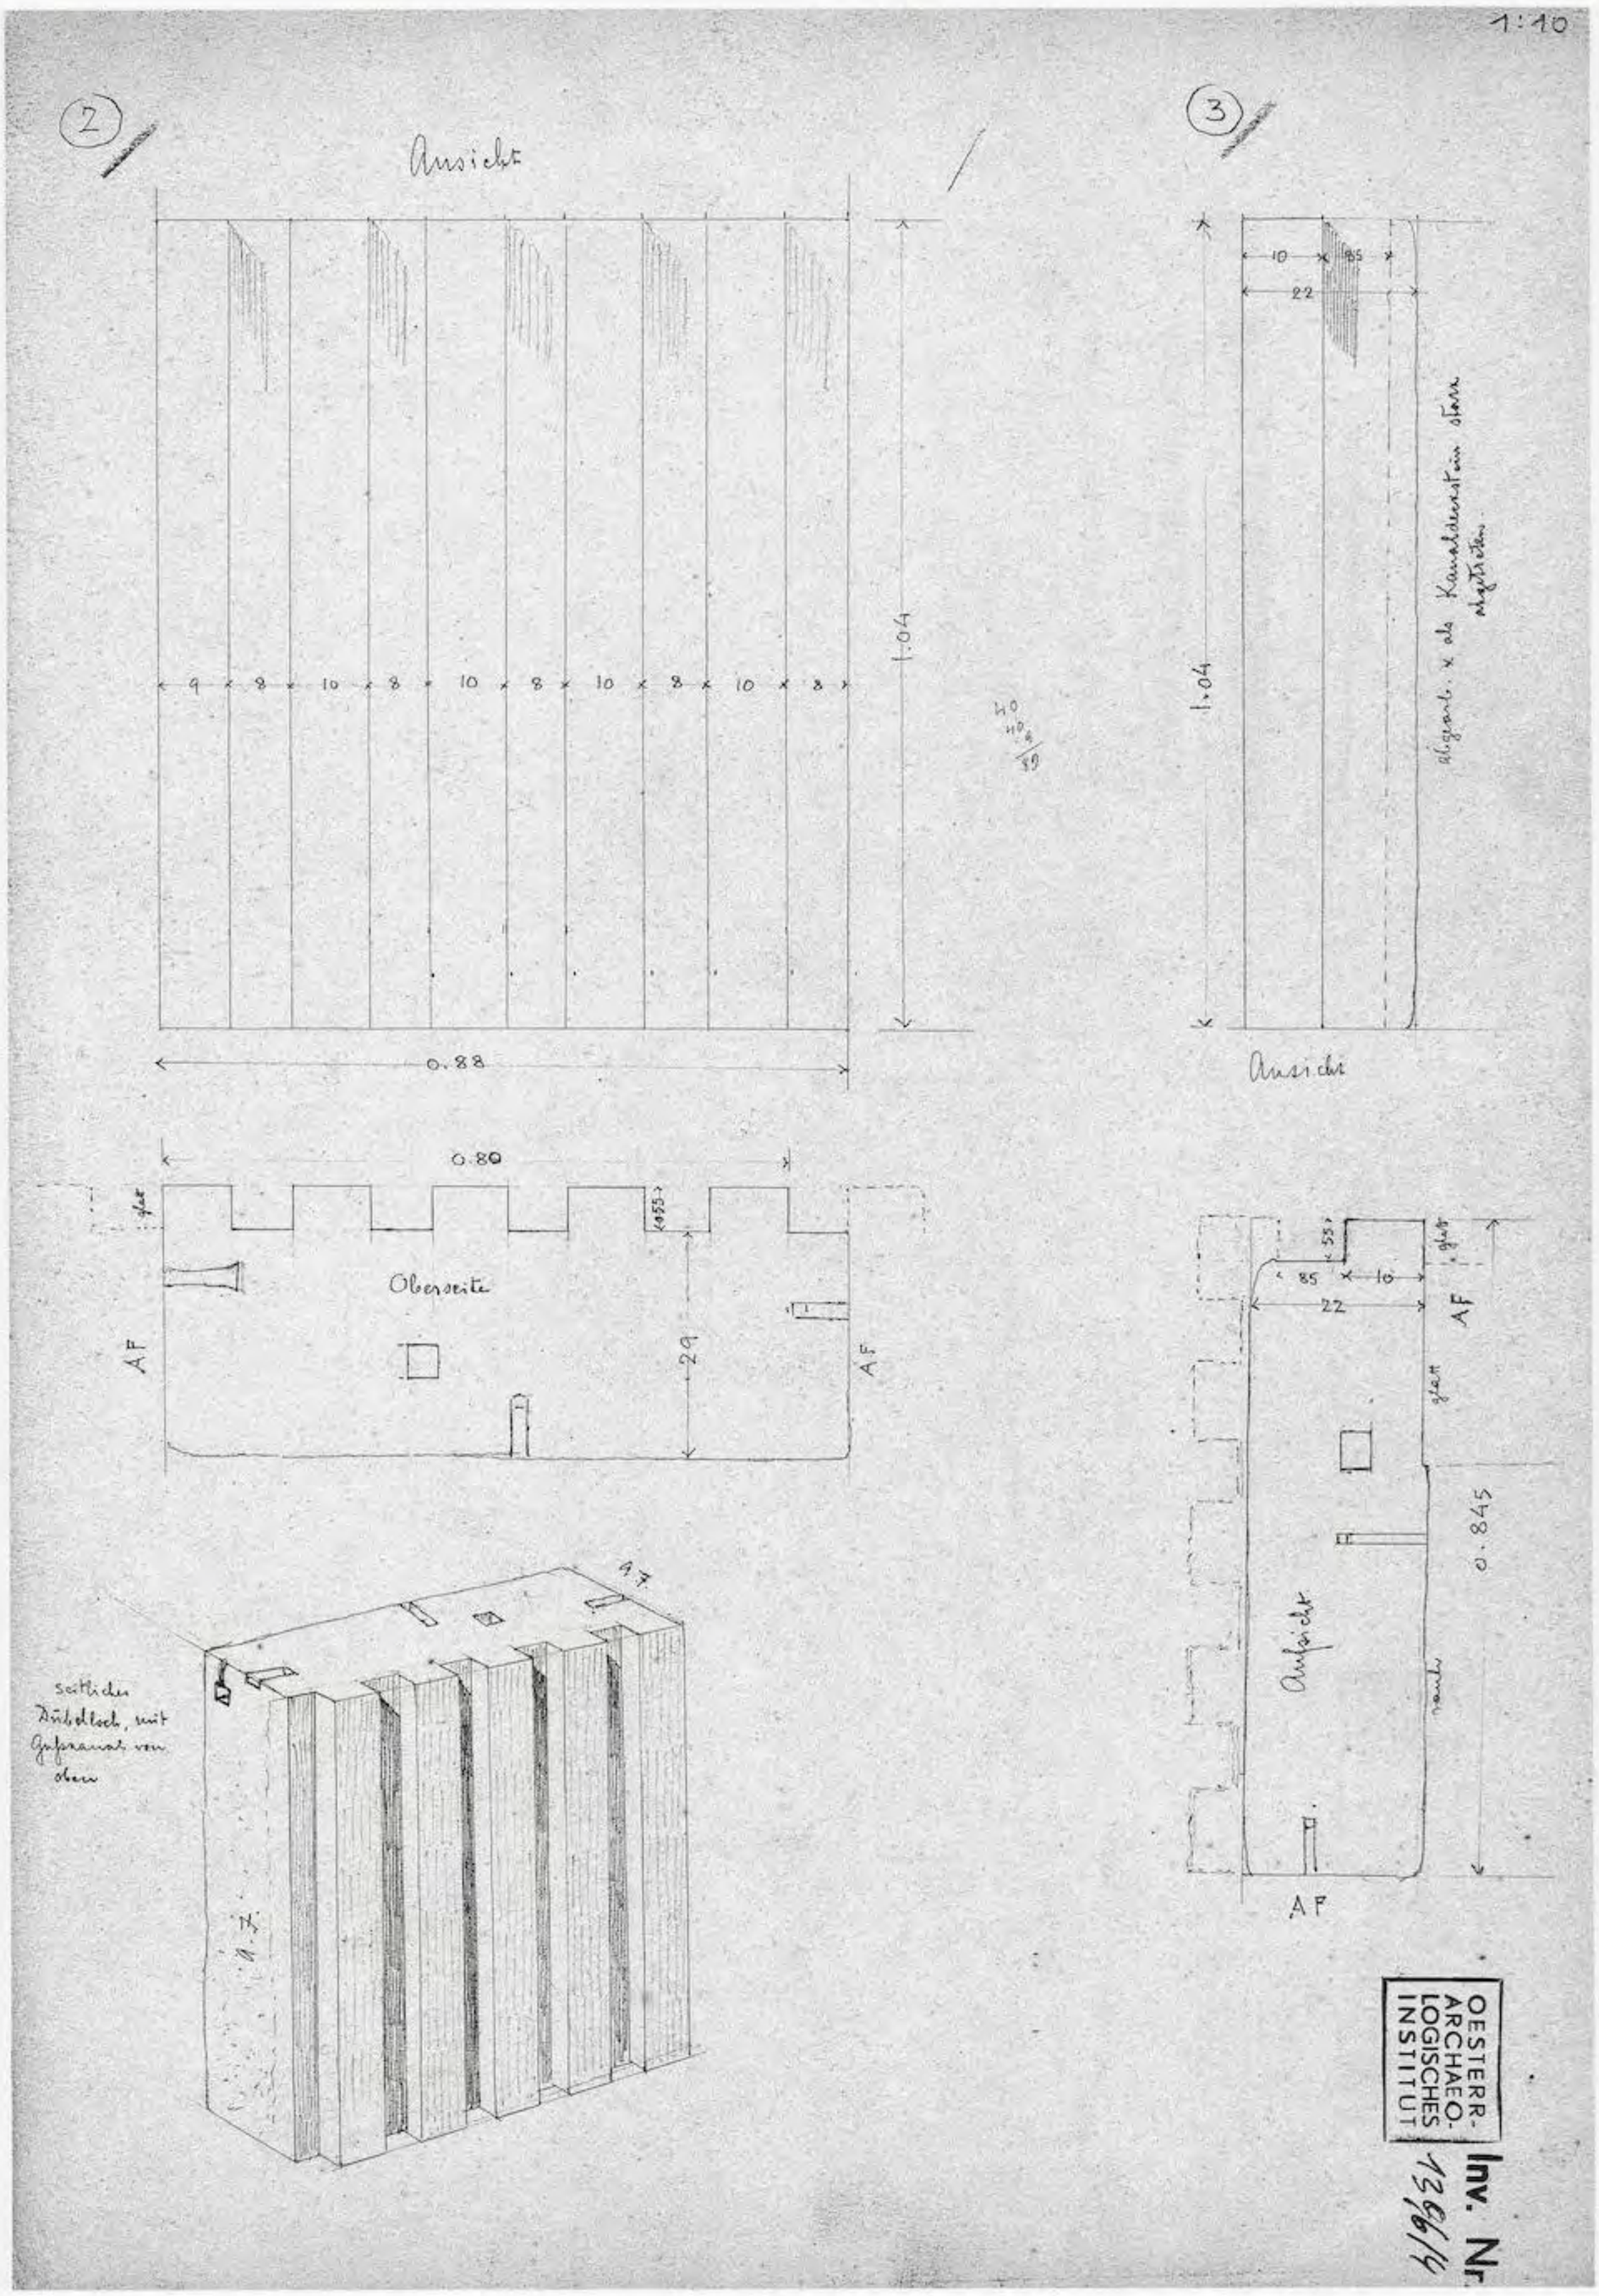


Abb. 505

UNIVERSITÄTS-BIBLIOTHEK HEIDELBERG
https://digi.ub.uni-heidelberg.de/diglit/fie_bd12_2tafeln/0304
© Universitätsbibliothek Heidelberg
gefördert durch die DFG


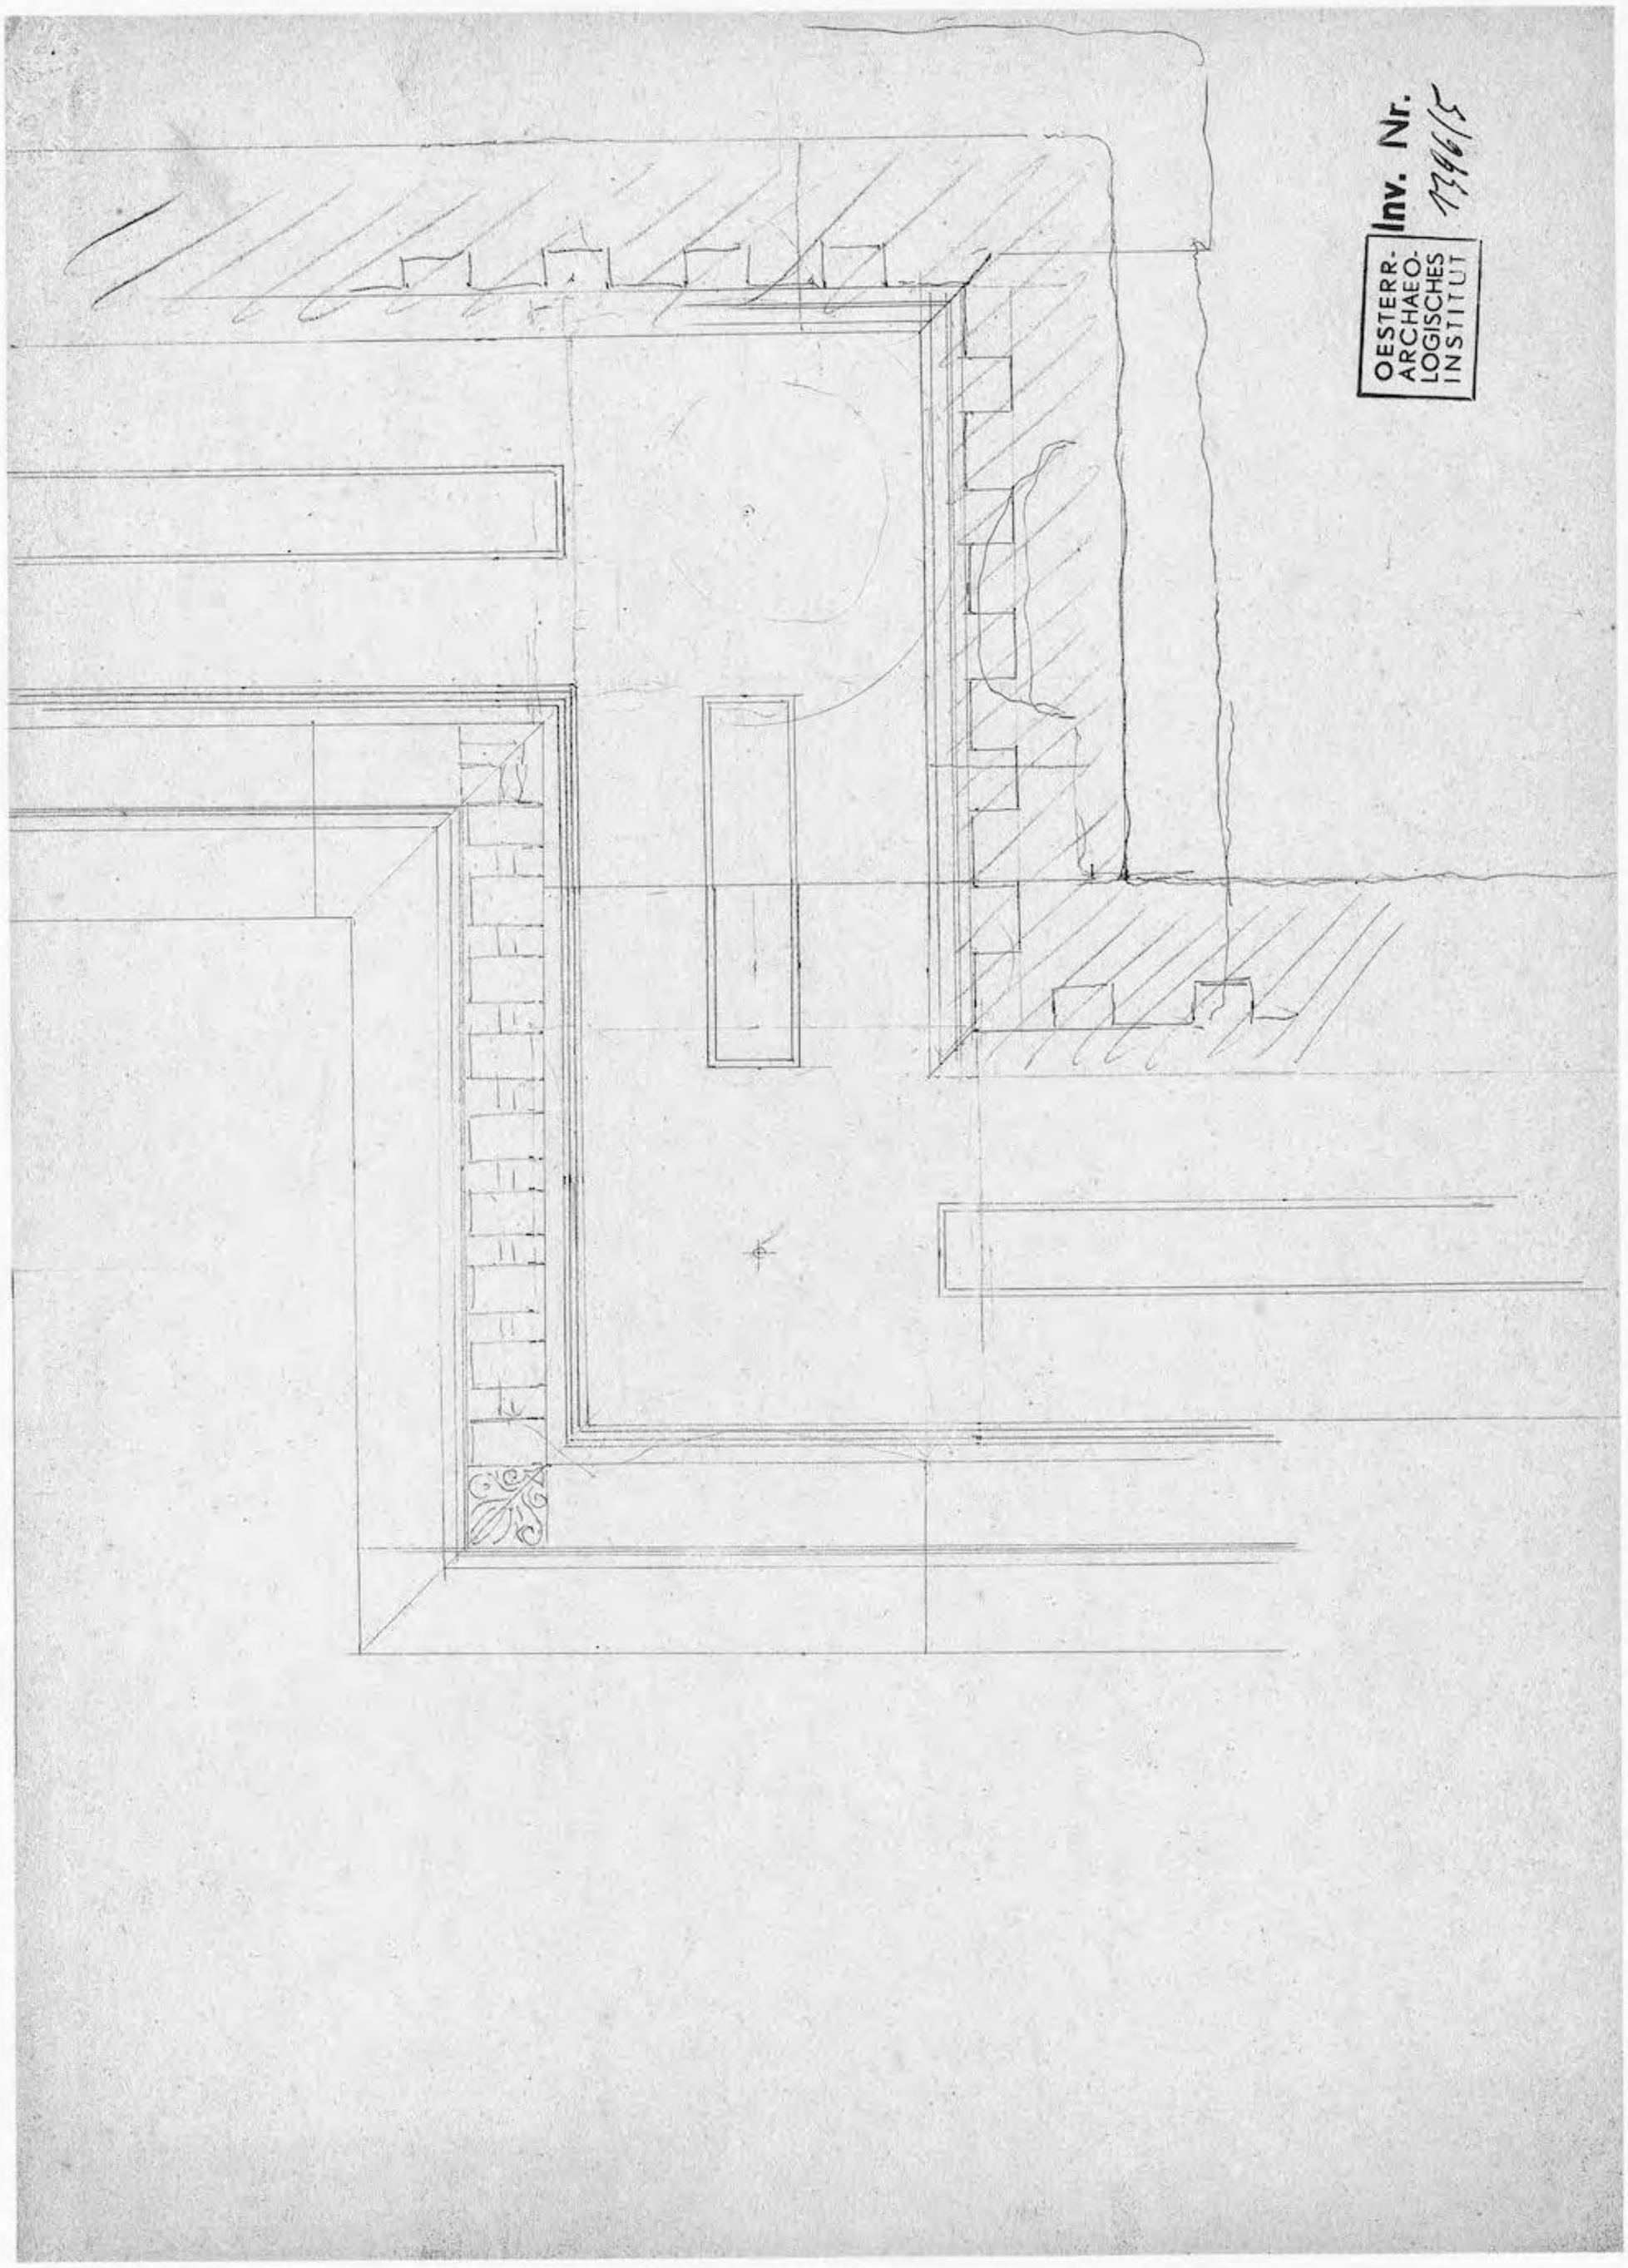


Abb. 506

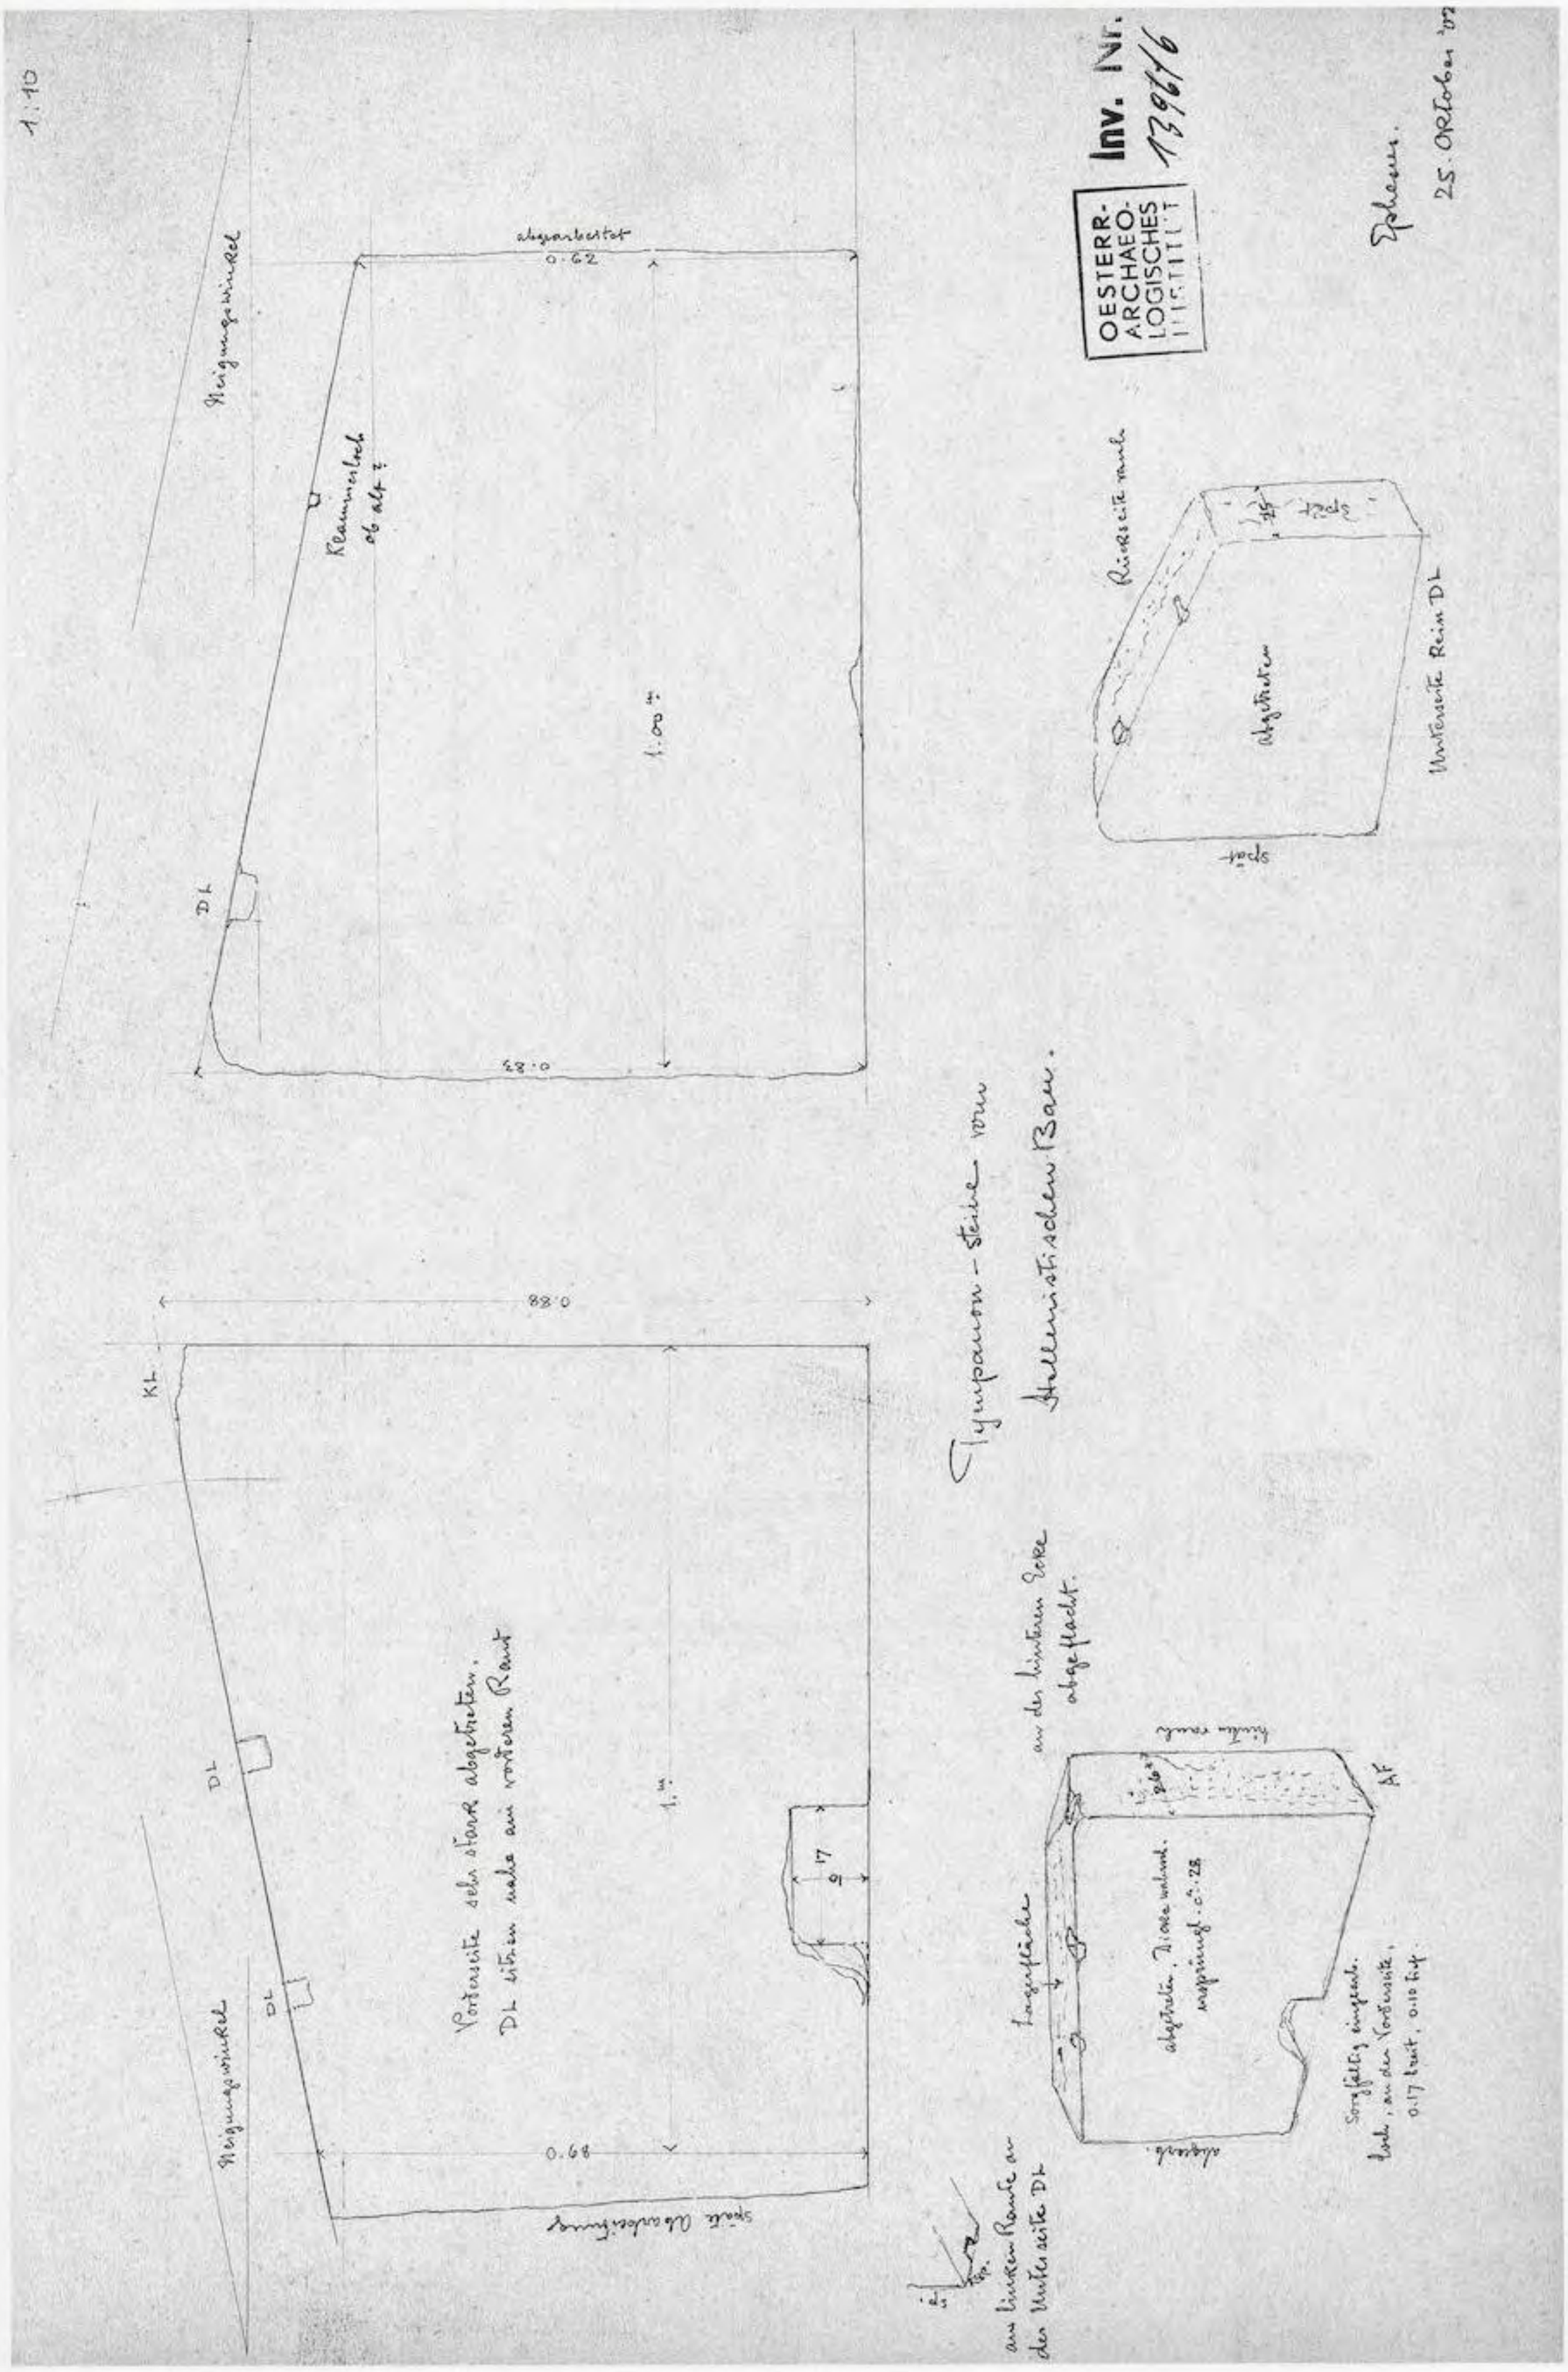UNIVERSITÄTS-
BIBLIOTHEK
HEIDELBERG
https://digi.ub.uni-heidelberg.de/diglit/fie_bd12_2tafeln/0305
© Universitätsbibliothek Heidelberg
gefördert durch die
DFG



UNIVERSITÄTS-BIBLIOTHEK HEIDELBERG
https://digi.ub.uni-heidelberg.de/diglit/fie_bd12_2tafeln/0306
© Universitätsbibliothek Heidelberg
gefördert durch die DFG

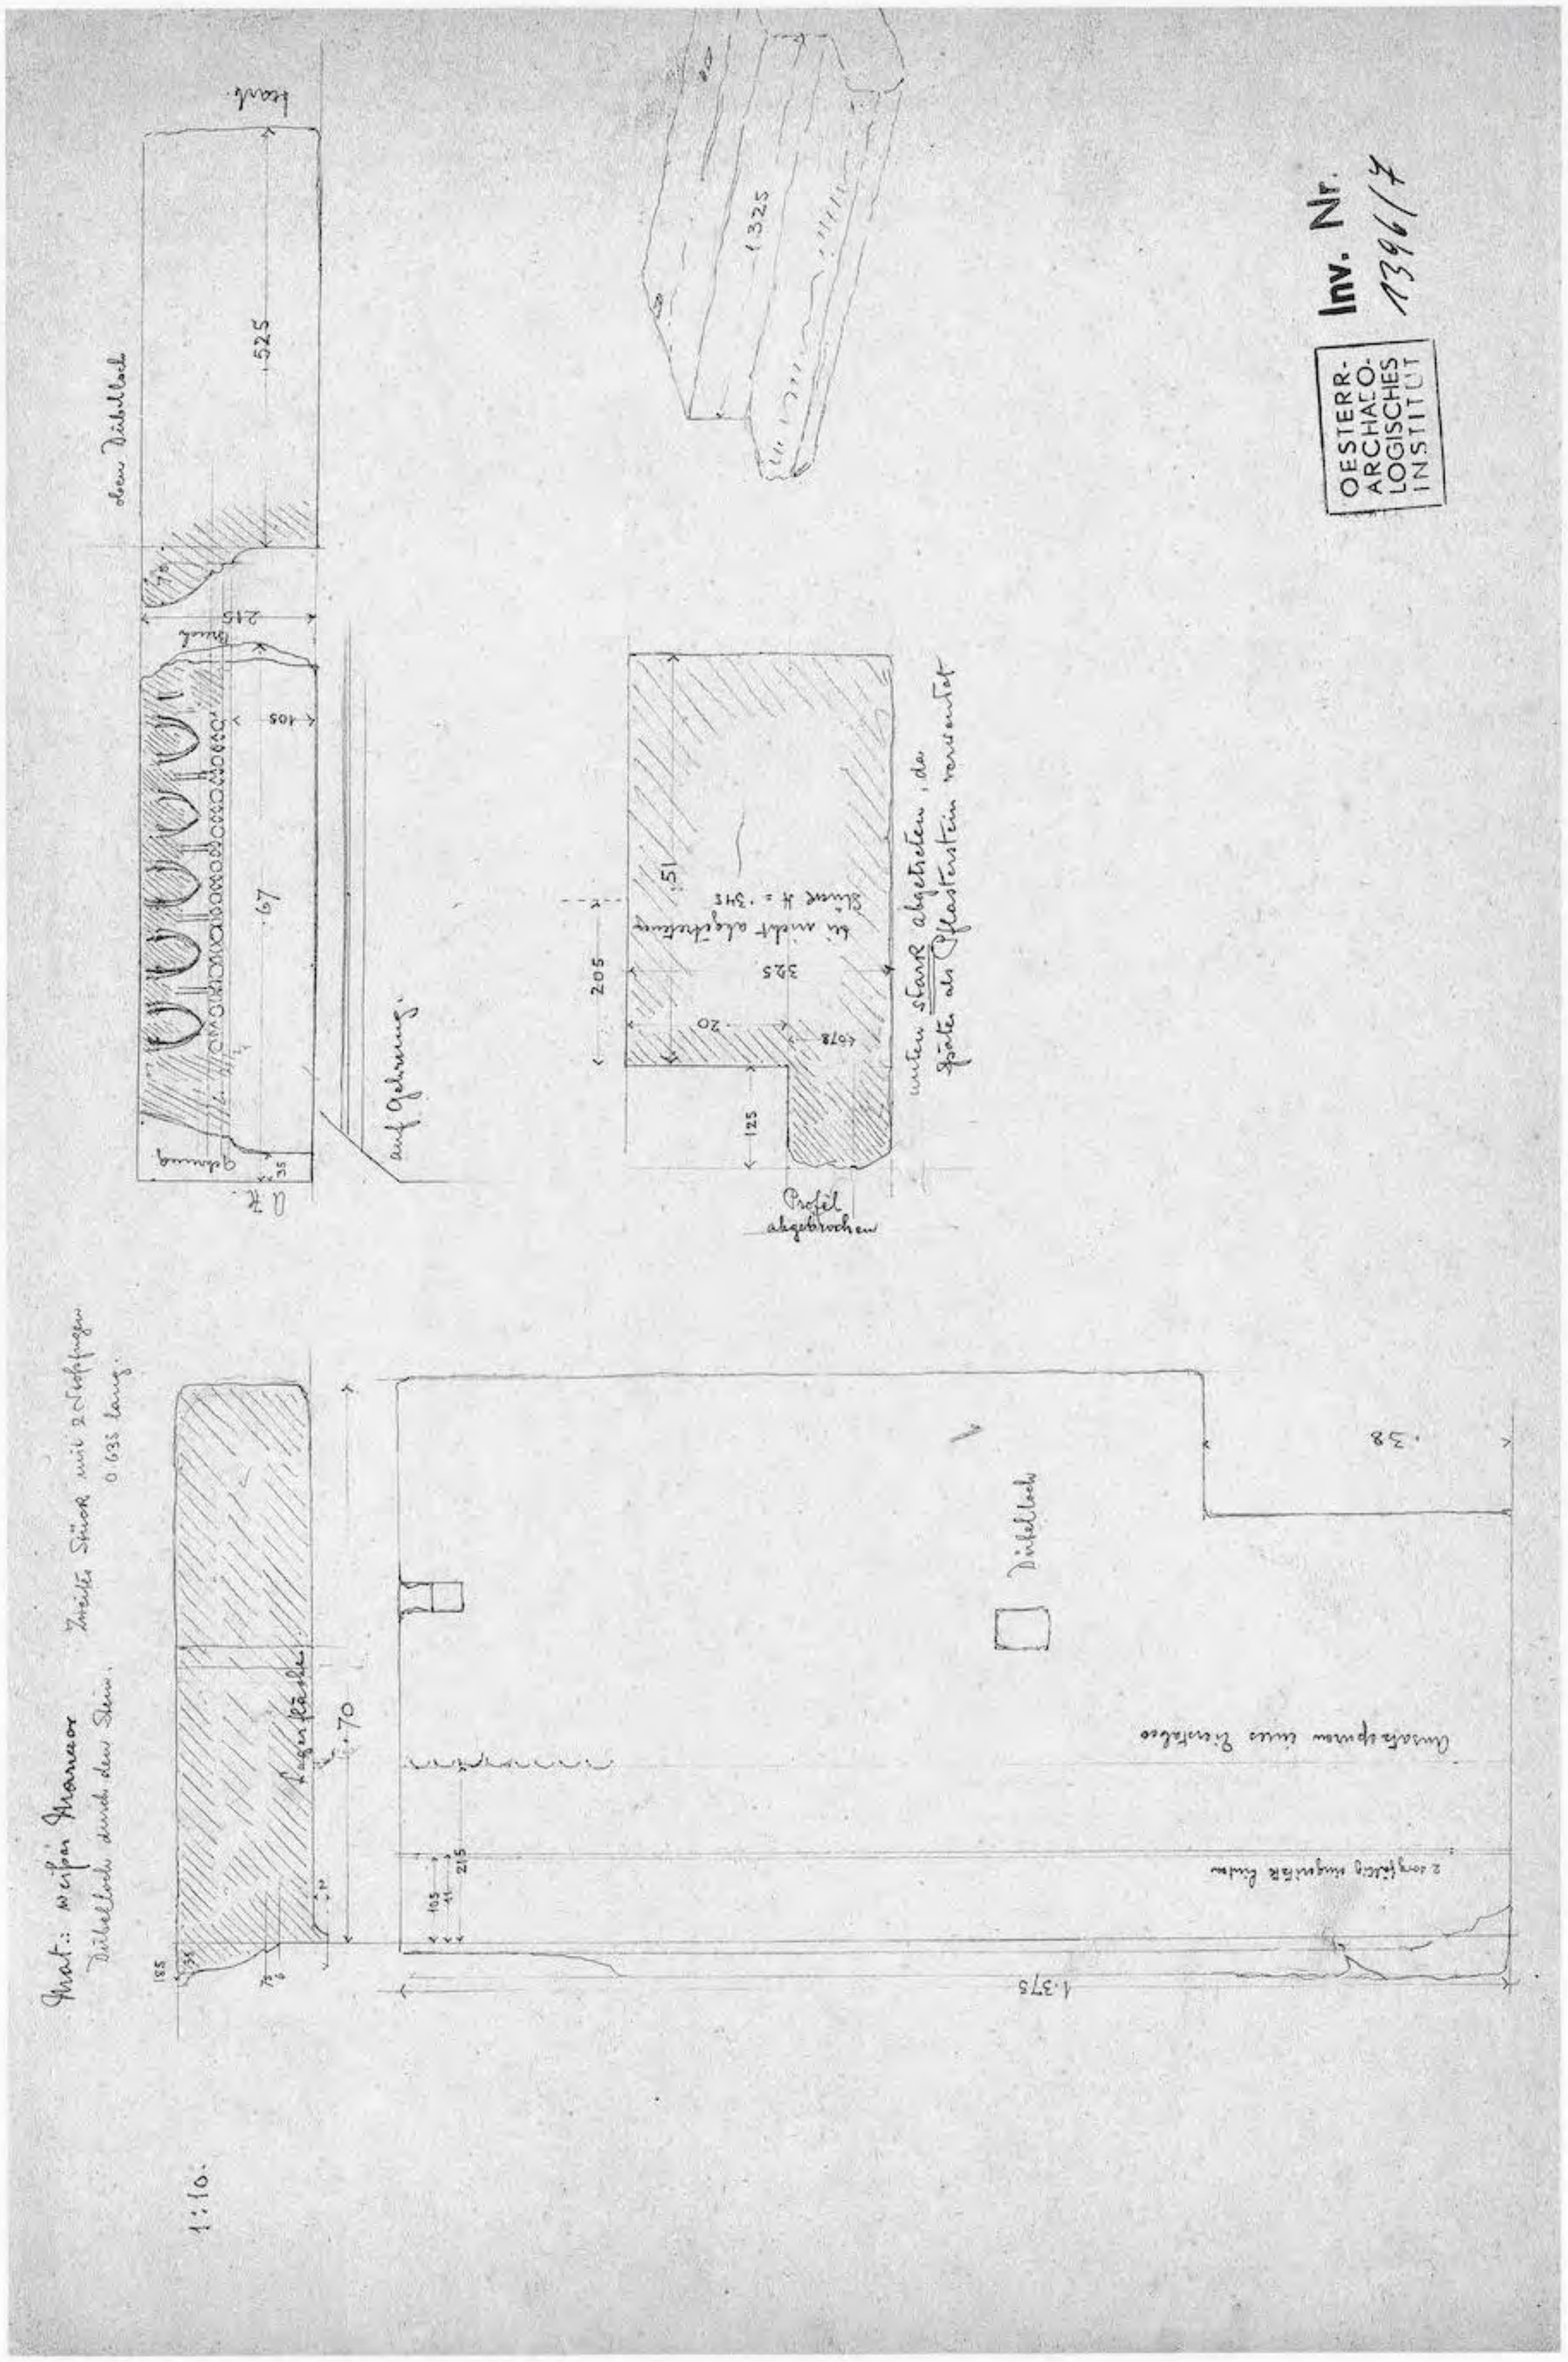


Abb. 508

UNIVERSITÄTS-BIBLIOTHEK HEIDELBERG
https://digi.ub.uni-heidelberg.de/diglit/fie_bd12_2tafeln/0307
© Universitätsbibliothek Heidelberg
gefördert durch die DFG

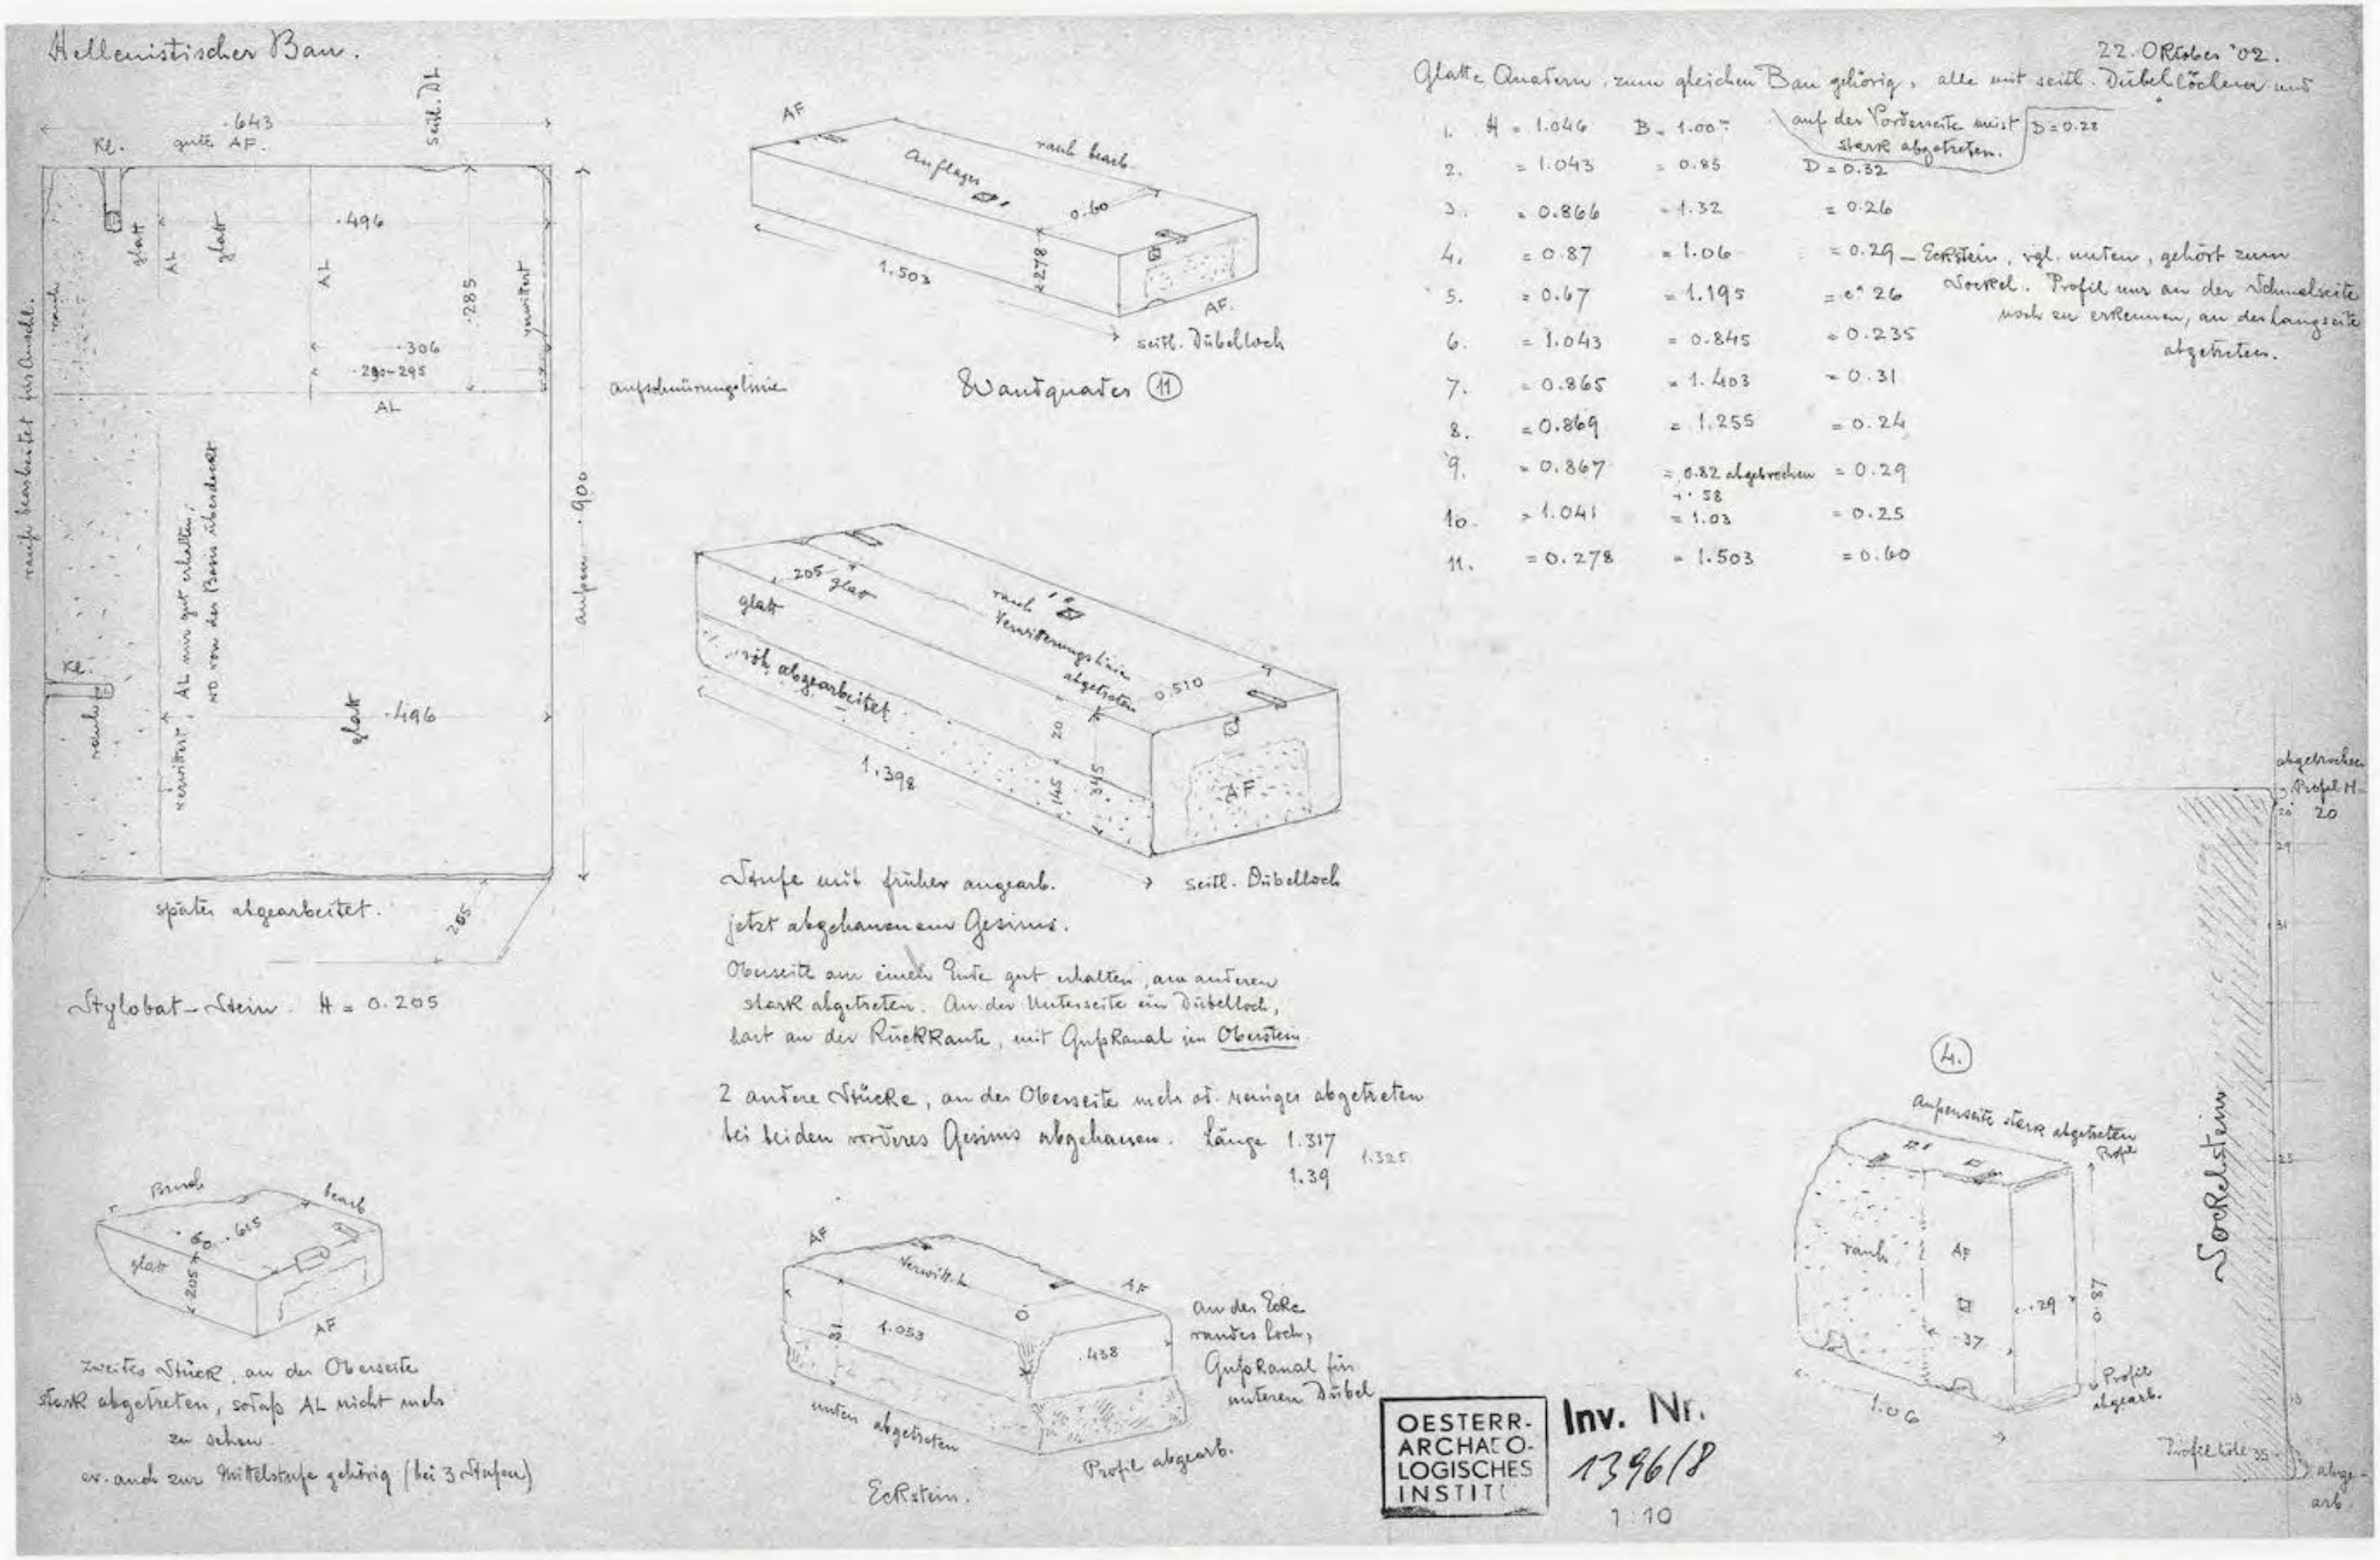


Abb. 509

UNIVERSITÄTS-BIBLIOTHEK HEIDELBERG
https://digi.ub.uni-heidelberg.de/diglit/fie_bd12_2tafeln/0308
© Universitätsbibliothek Heidelberg
gefördert durch die DFG

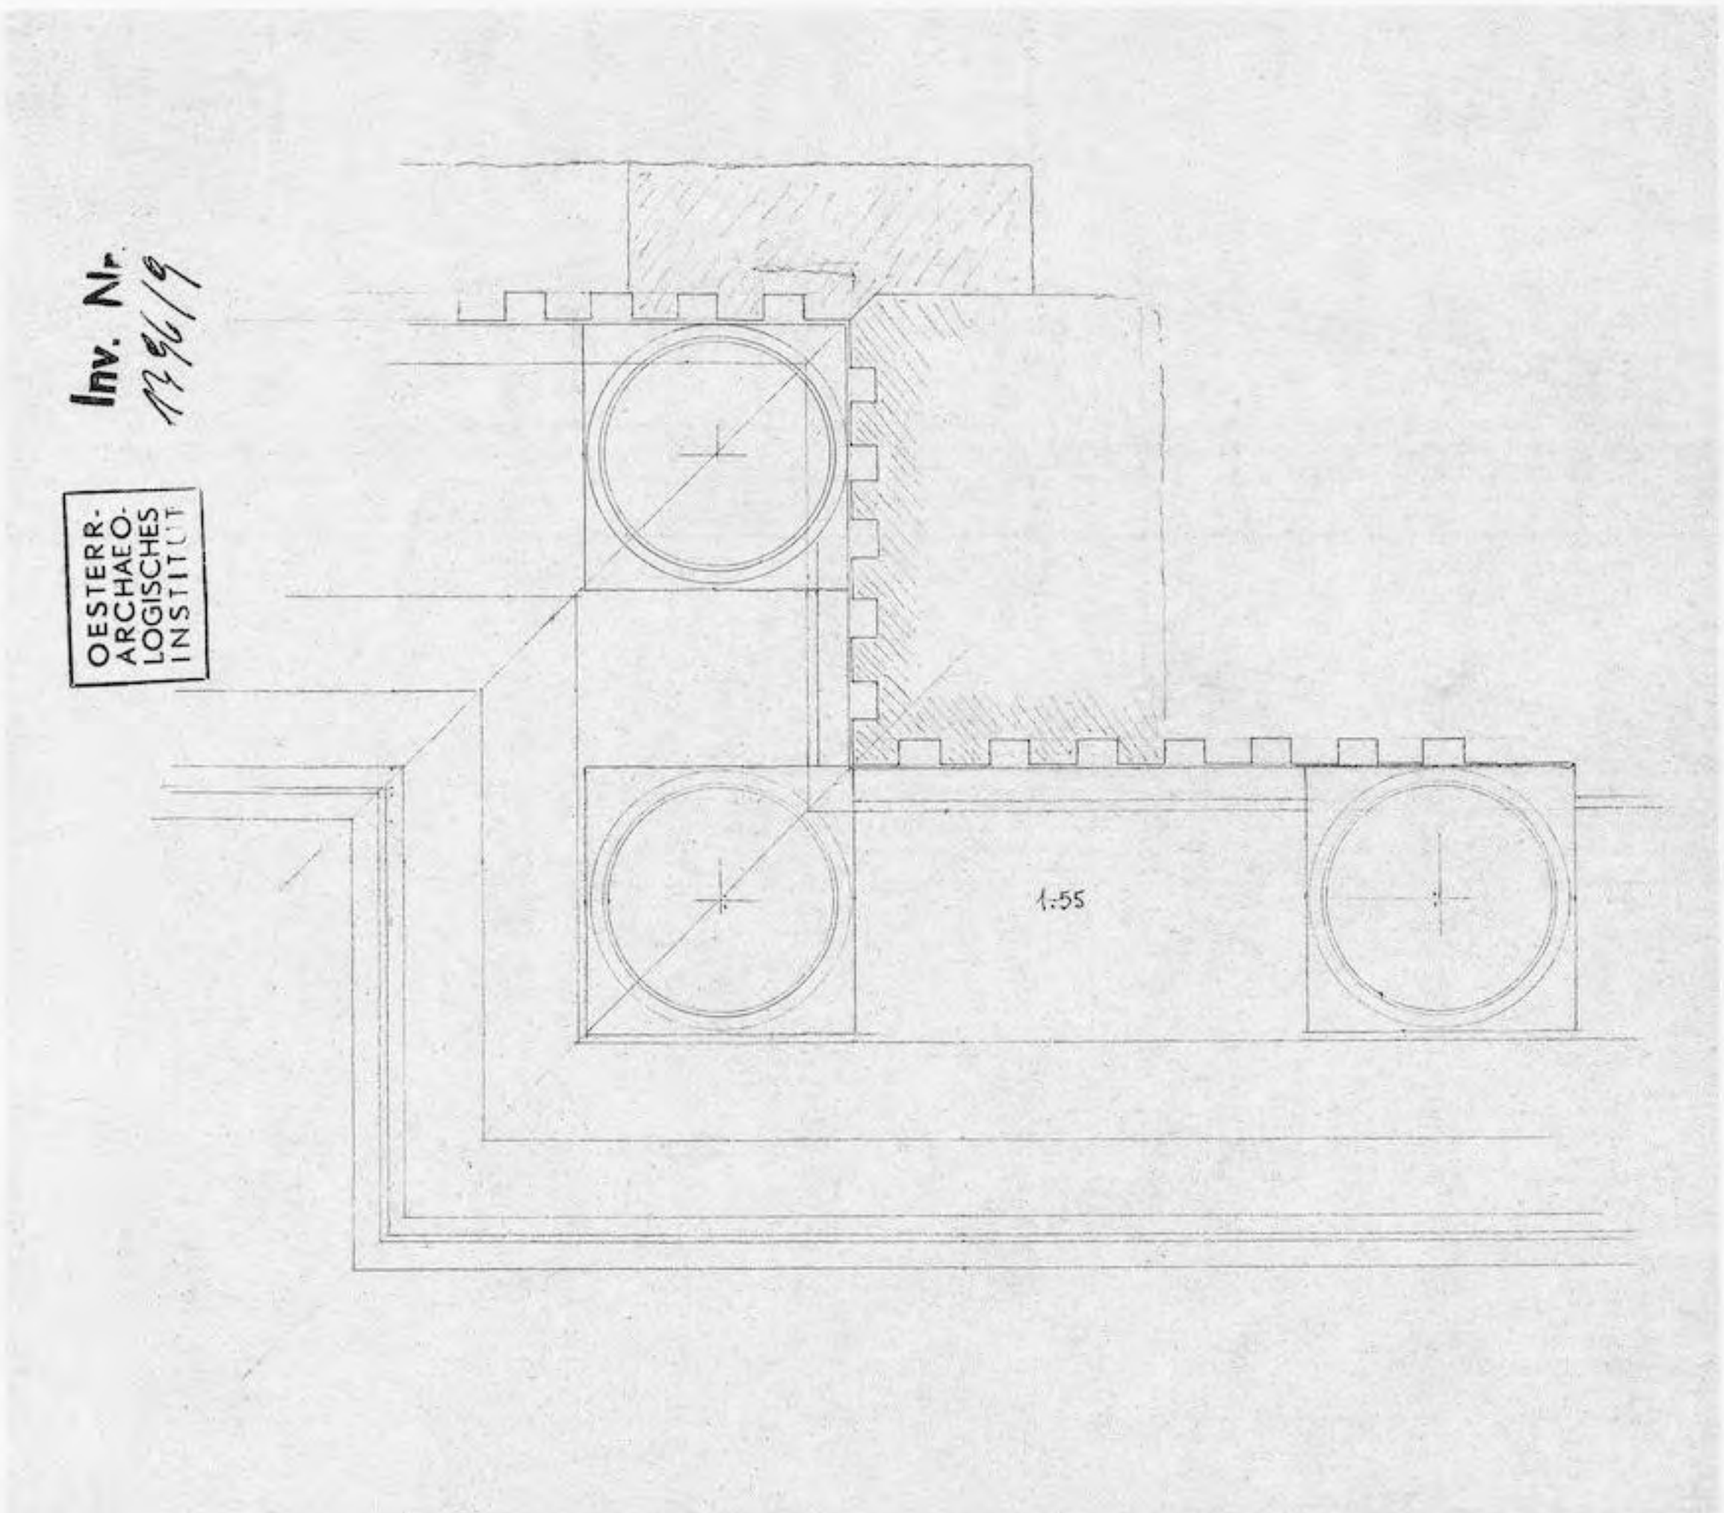


Abb. 510

UNIVERSITÄTS-
BIBLIOTHEK
HEIDELBERG
https://digi.ub.uni-heidelberg.de/diglit/fie_bd12_2tafeln/0309
© Universitätsbibliothek Heidelberg
gefördert durch die
DFG

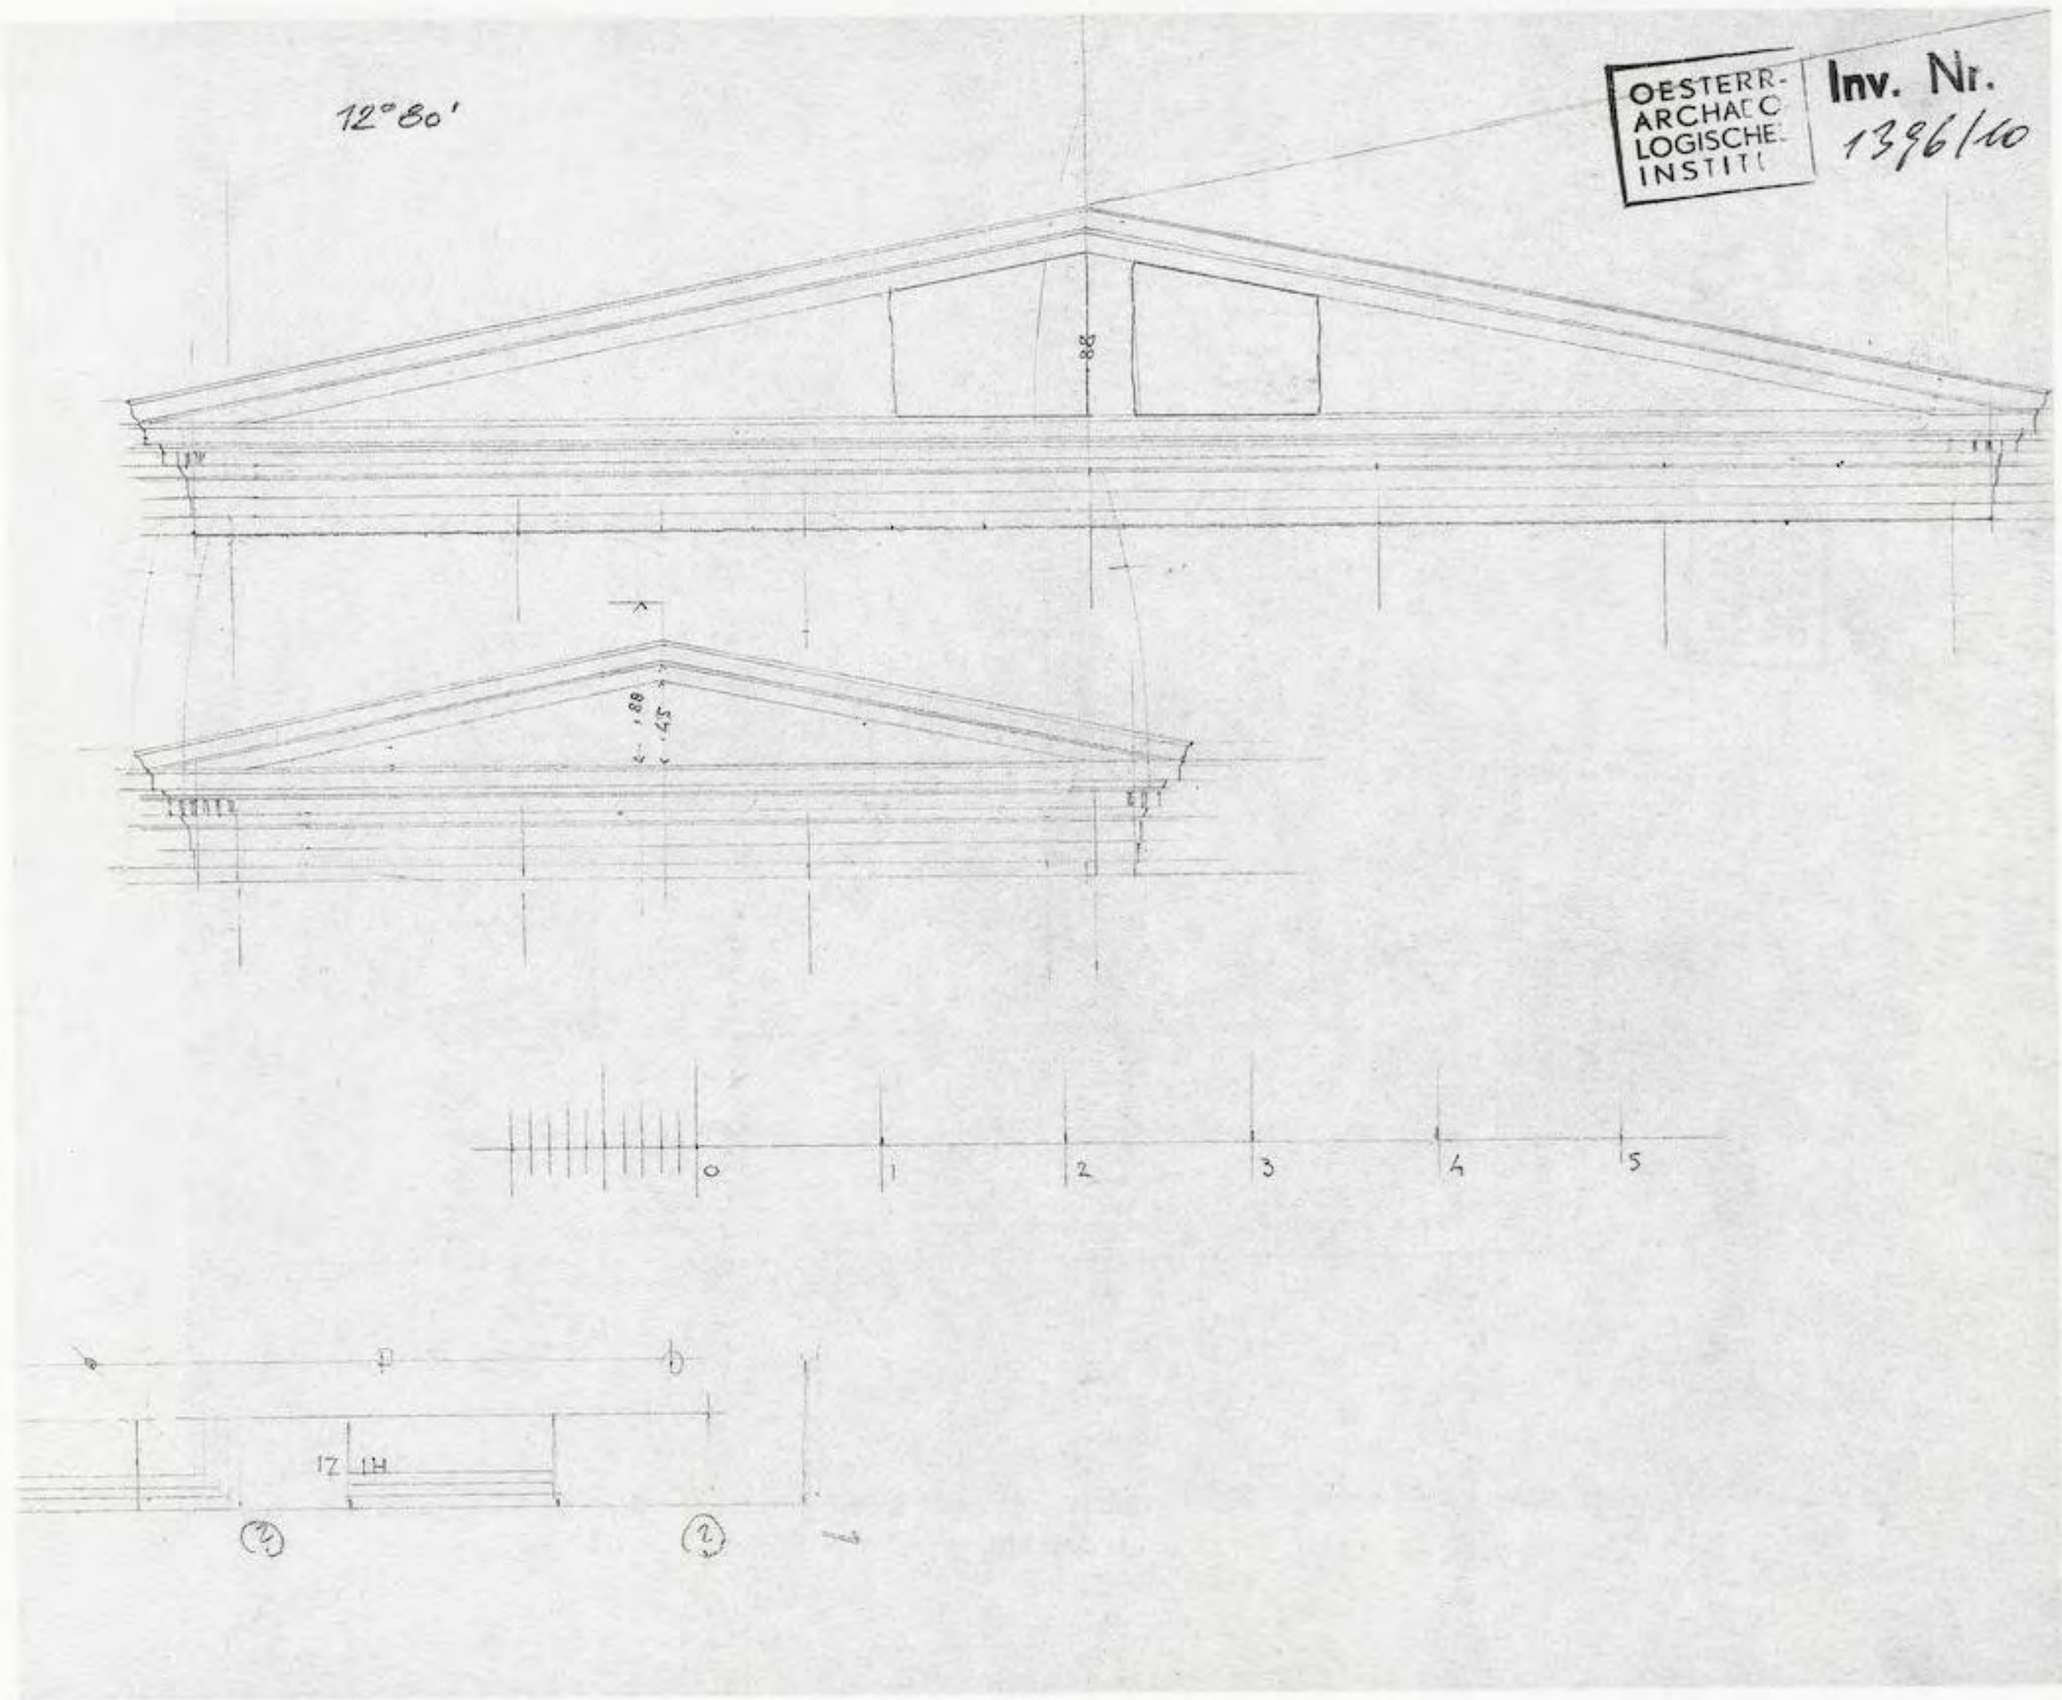


Abb. 511

UNIVERSITÄTS-
BIBLIOTHEK
HEIDELBERG
https://digi.ub.uni-heidelberg.de/diglit/fie_bd12_2tafeln/0310
© Universitätsbibliothek Heidelberg
gefördert durch die
DFG


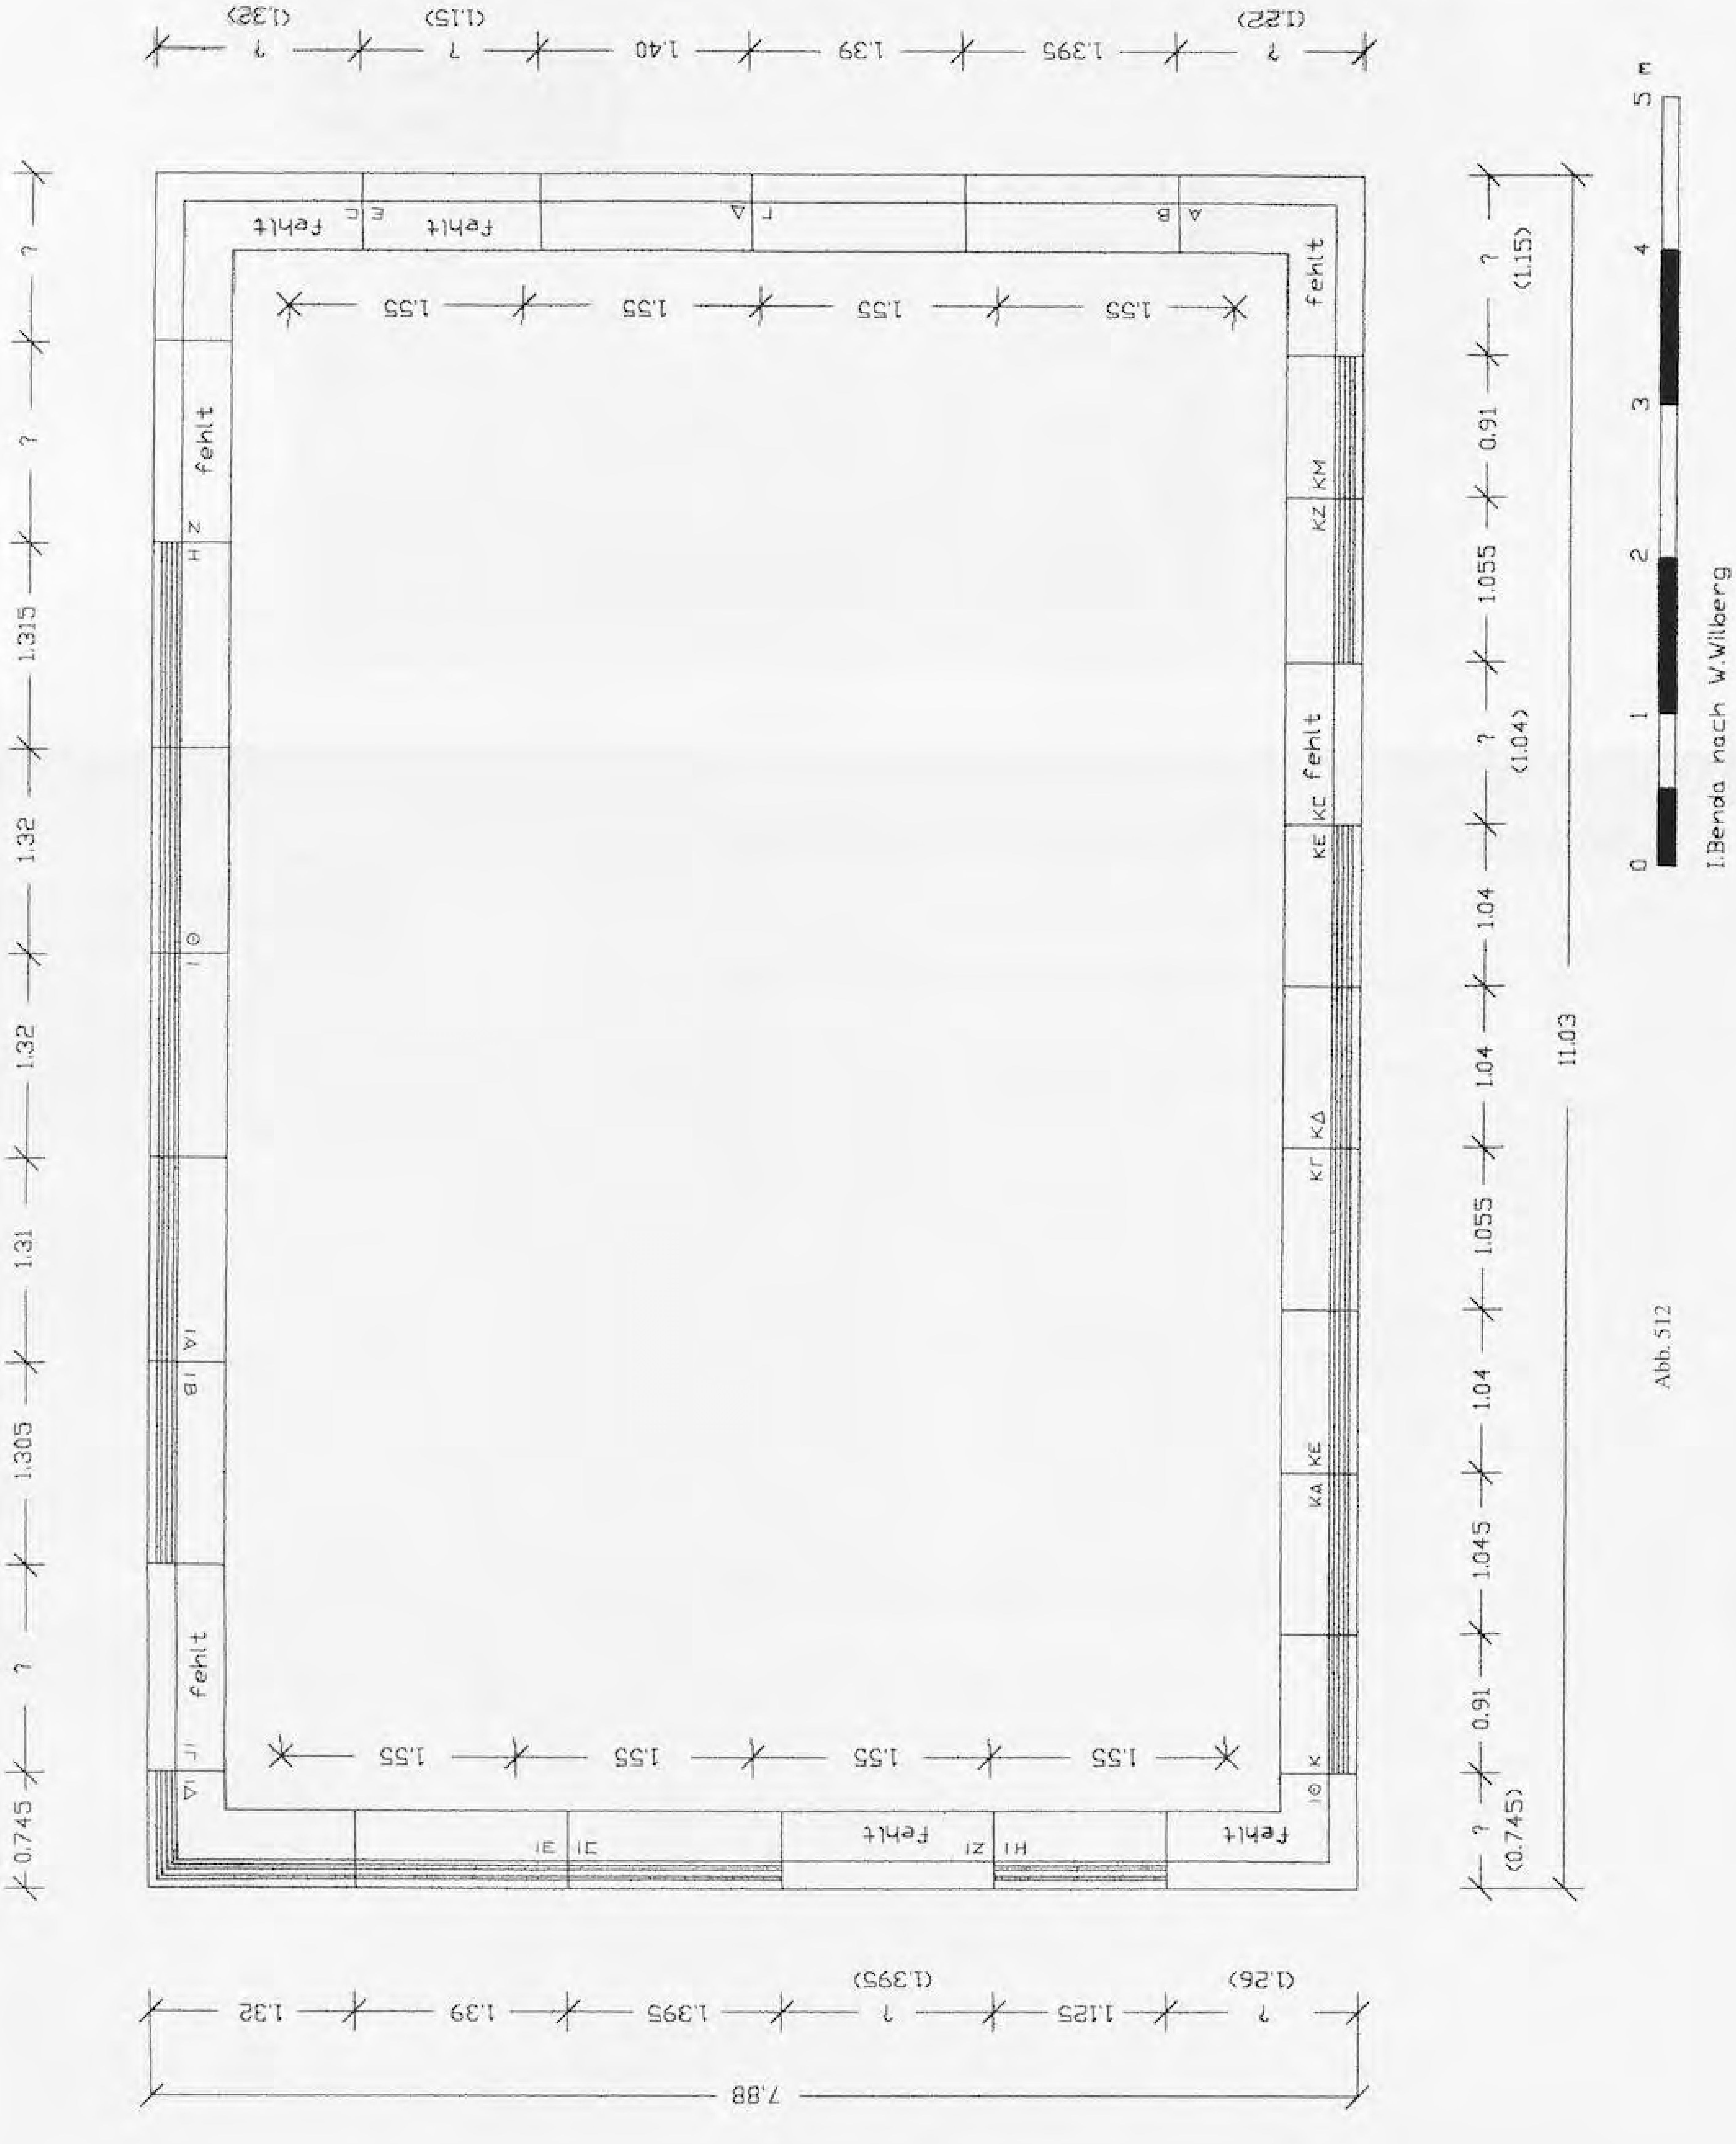


Abb. 512

UNIVERSITÄTS-
BIBLIOTHEK
HEIDELBERG
https://digi.ub.uni-heidelberg.de/diglit/fie_bd12_2tafeln/0311
© Universitätsbibliothek Heidelberg
gefördert durch die DFG

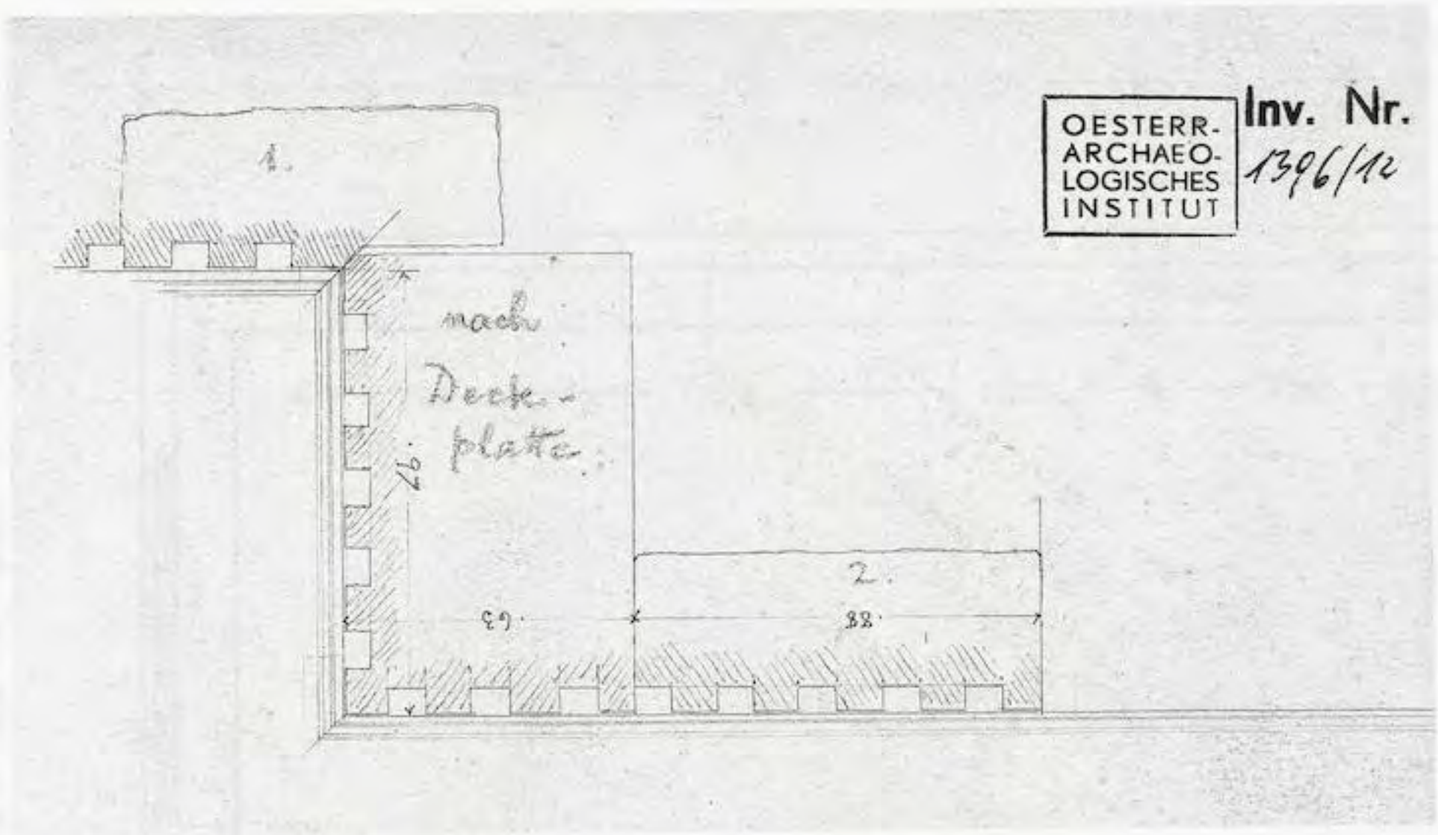


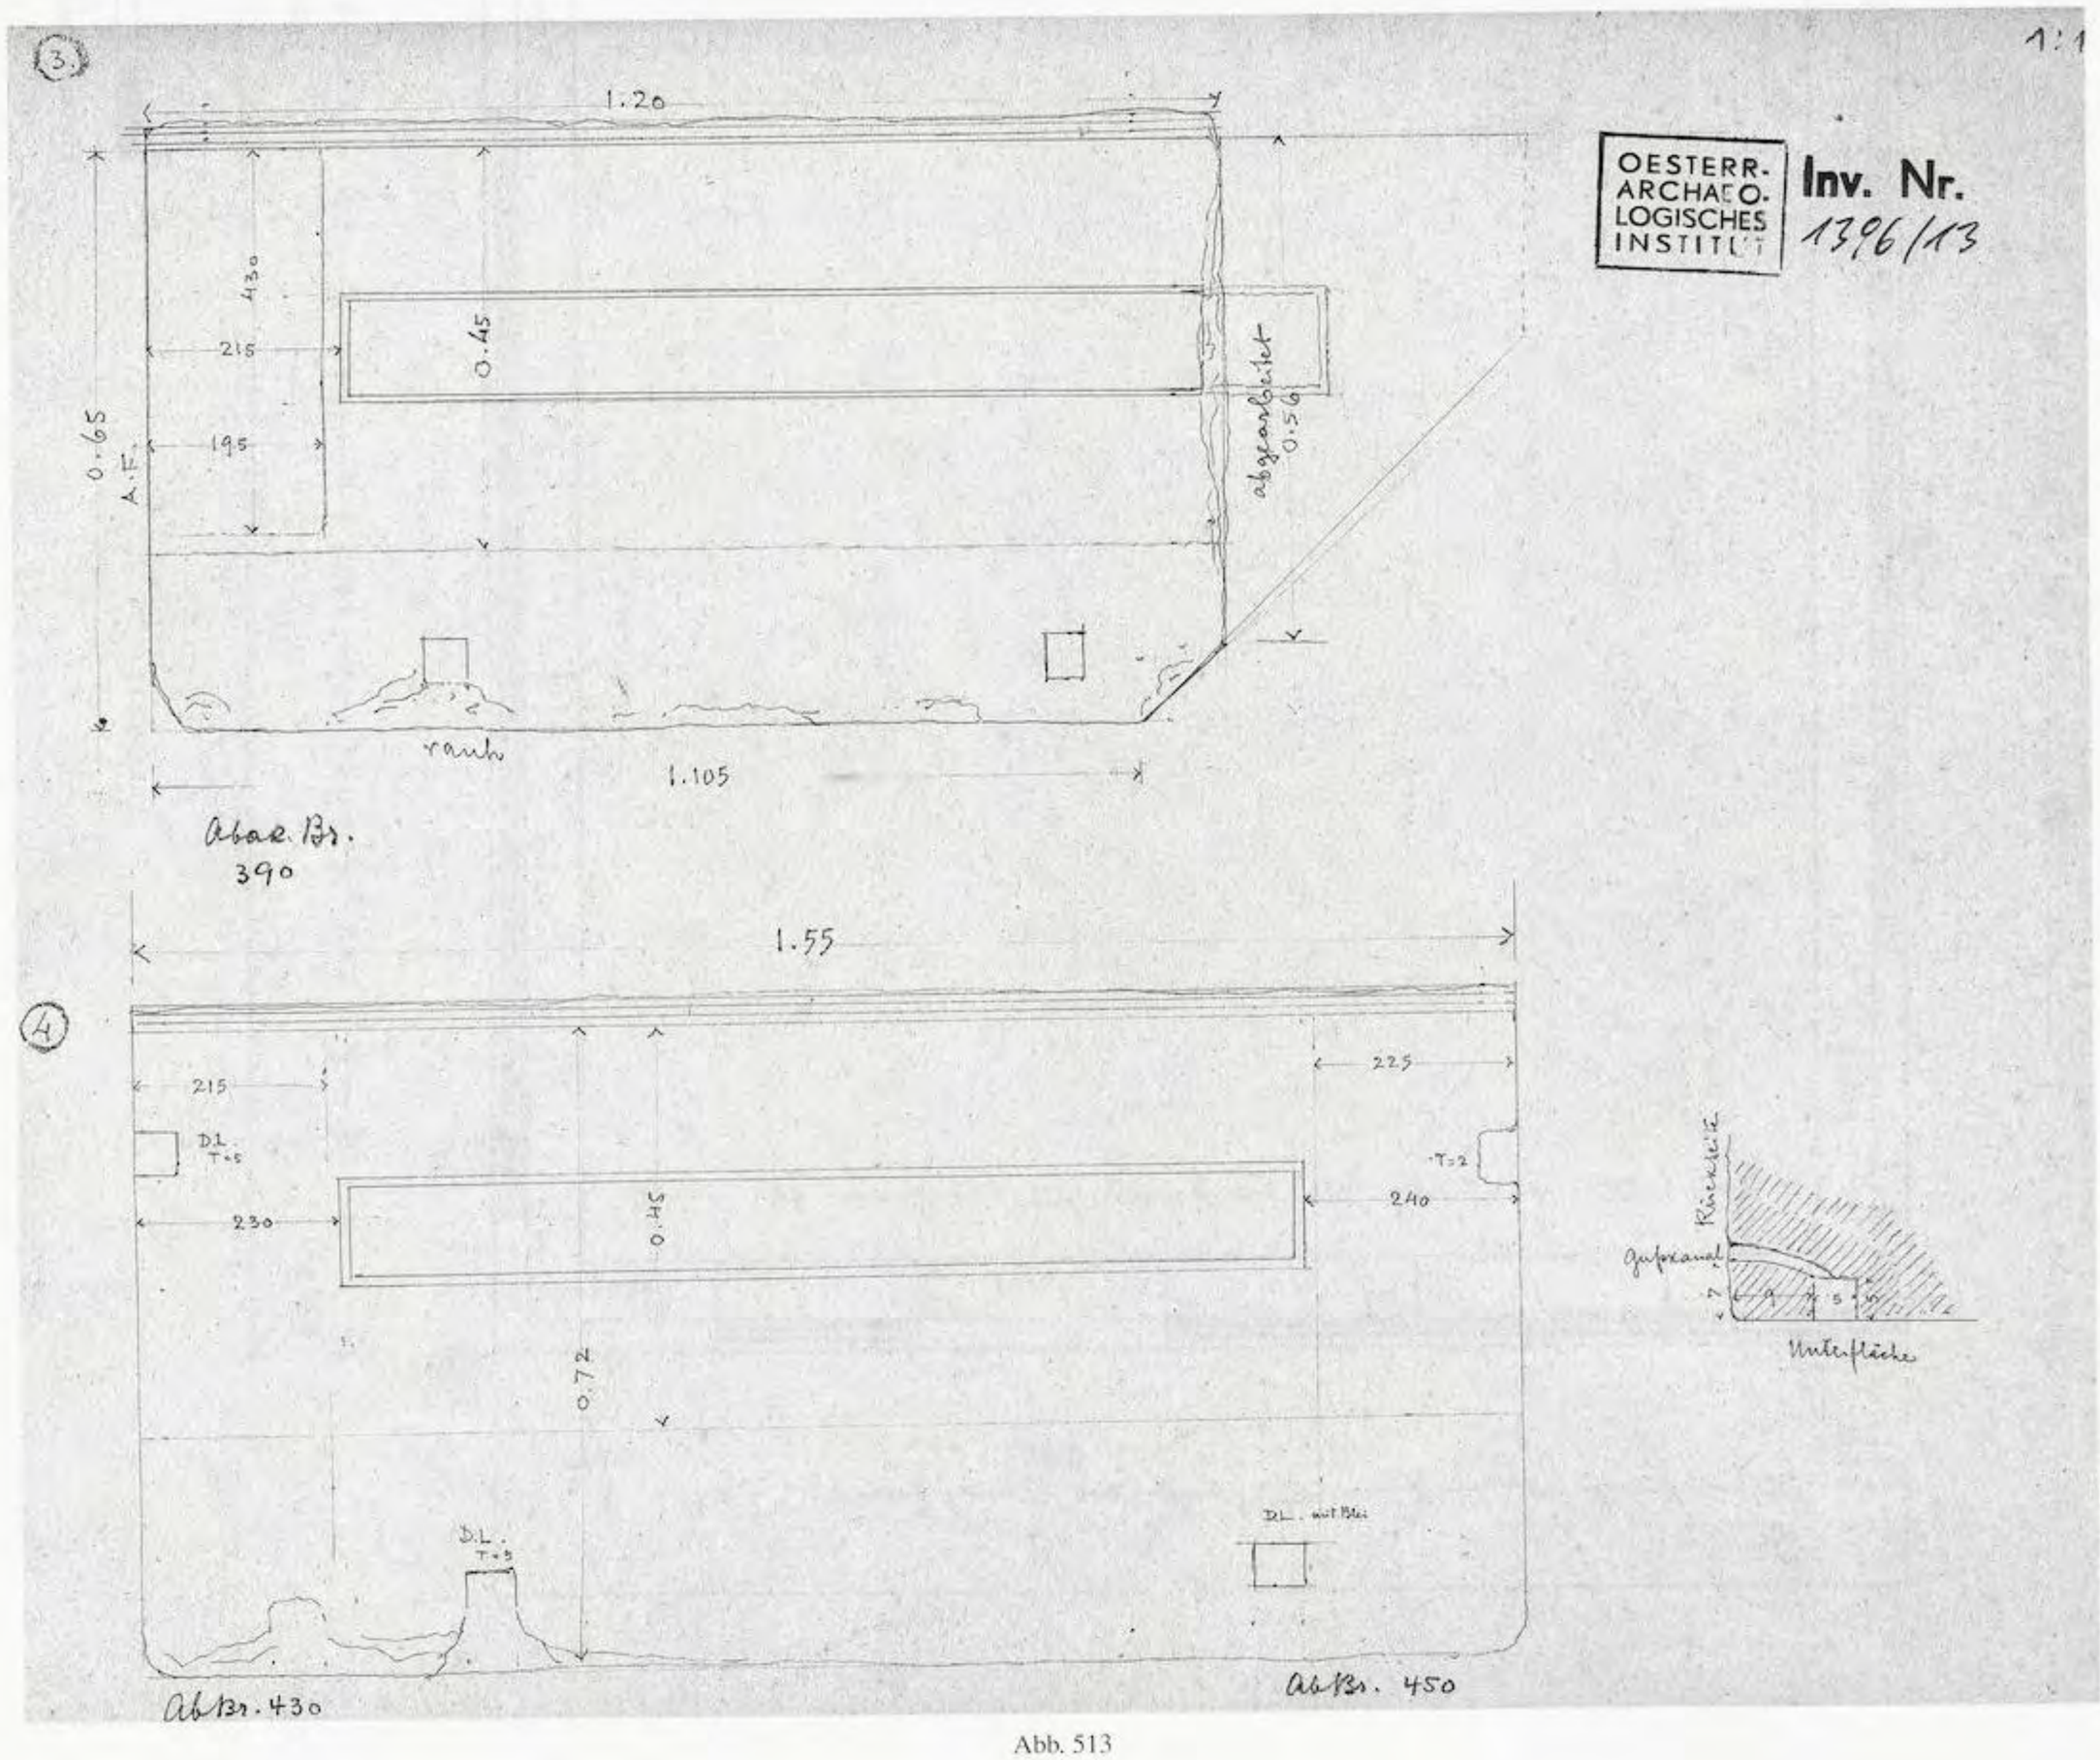


Abb. 513

UNIVERSITÄTS-BIBLIOTHEK HEIDELBERG
https://digi.ub.uni-heidelberg.de/diglit/fie_bd12_2tafeln/0312
© Universitätsbibliothek Heidelberg
gefördert durch die DFG

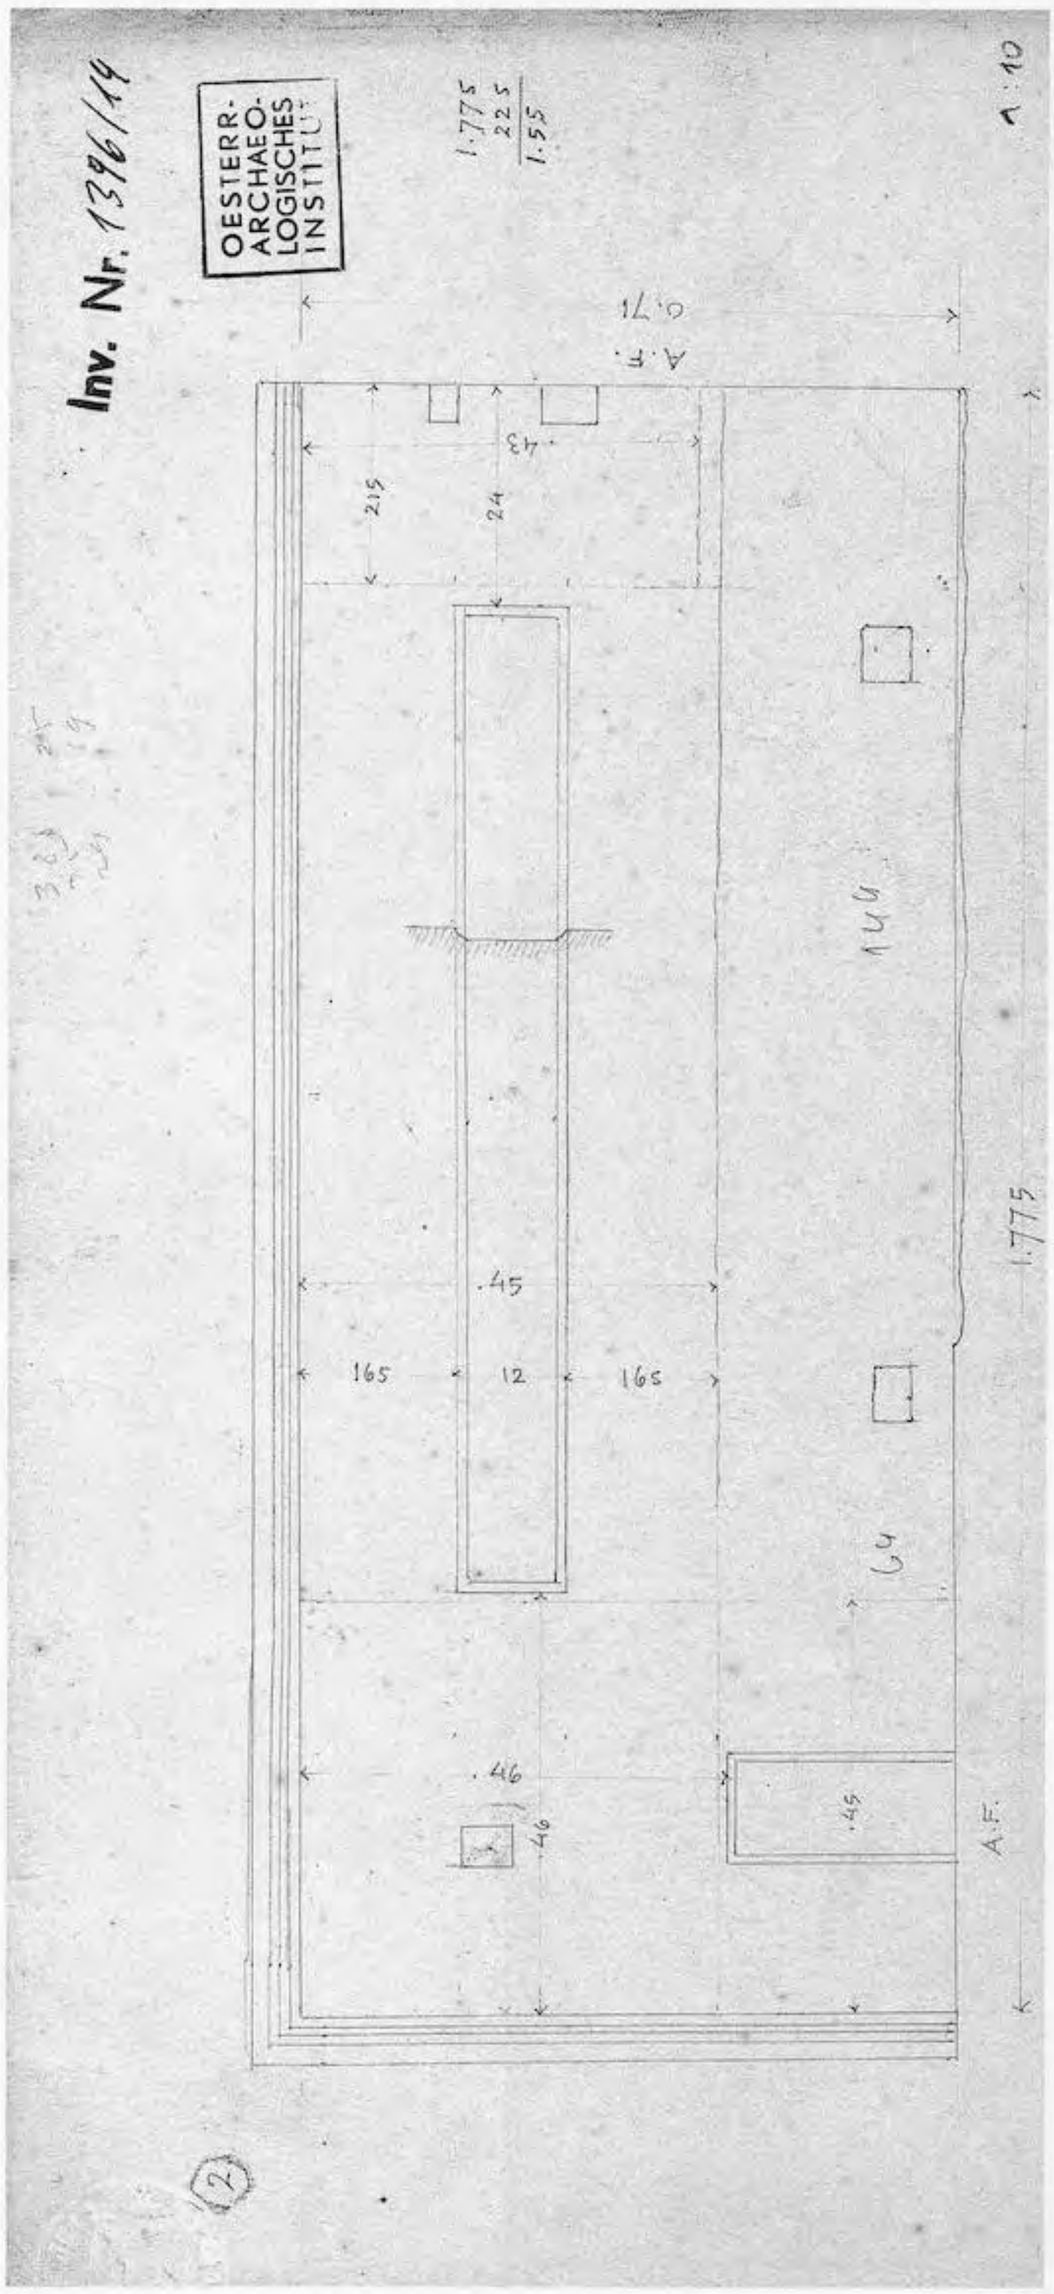

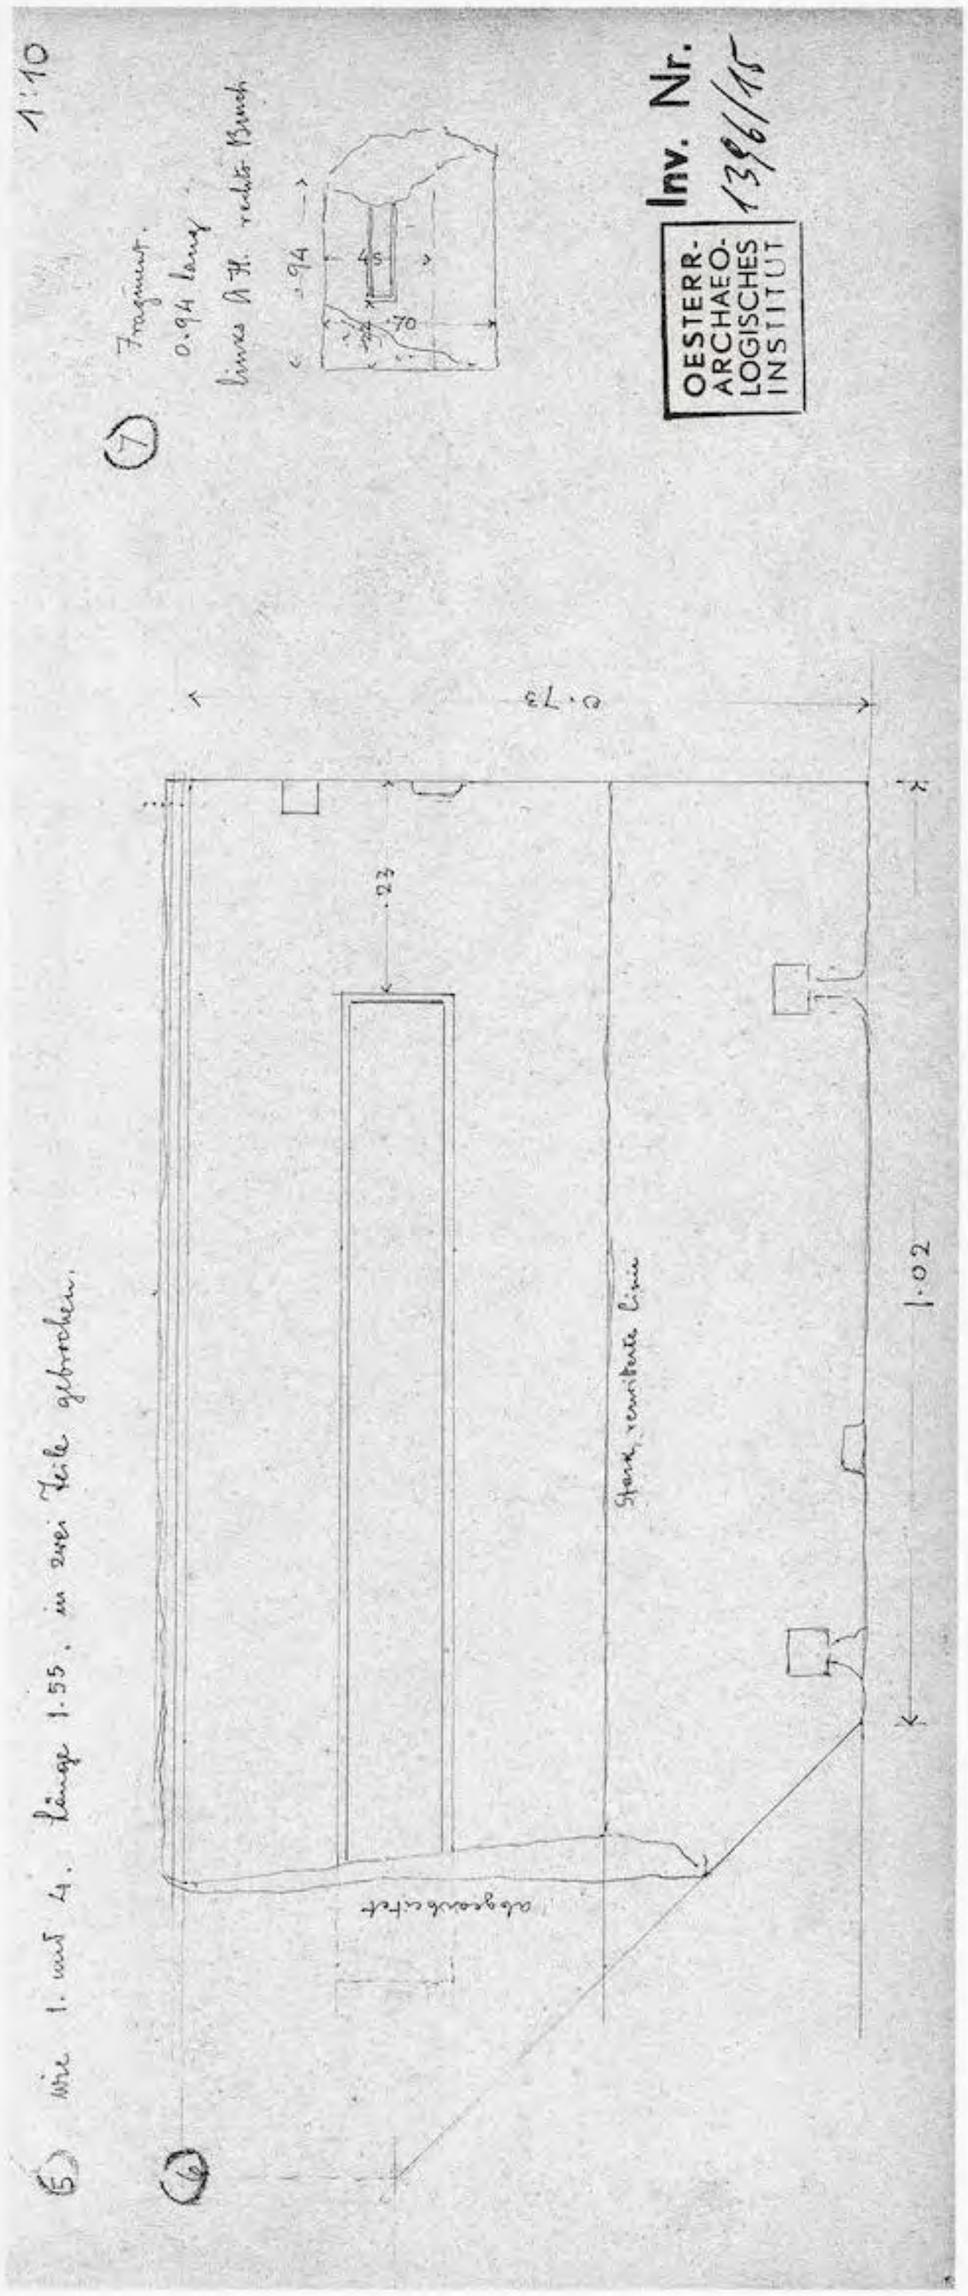


Abb. 514

UNIVERSITÄTS-BIBLIOTHEK HEIDELBERG
https://digi.ub.uni-heidelberg.de/diglit/fie_bd12_2tafeln/0313
© Universitätsbibliothek Heidelberg
gefördert durch die DFG

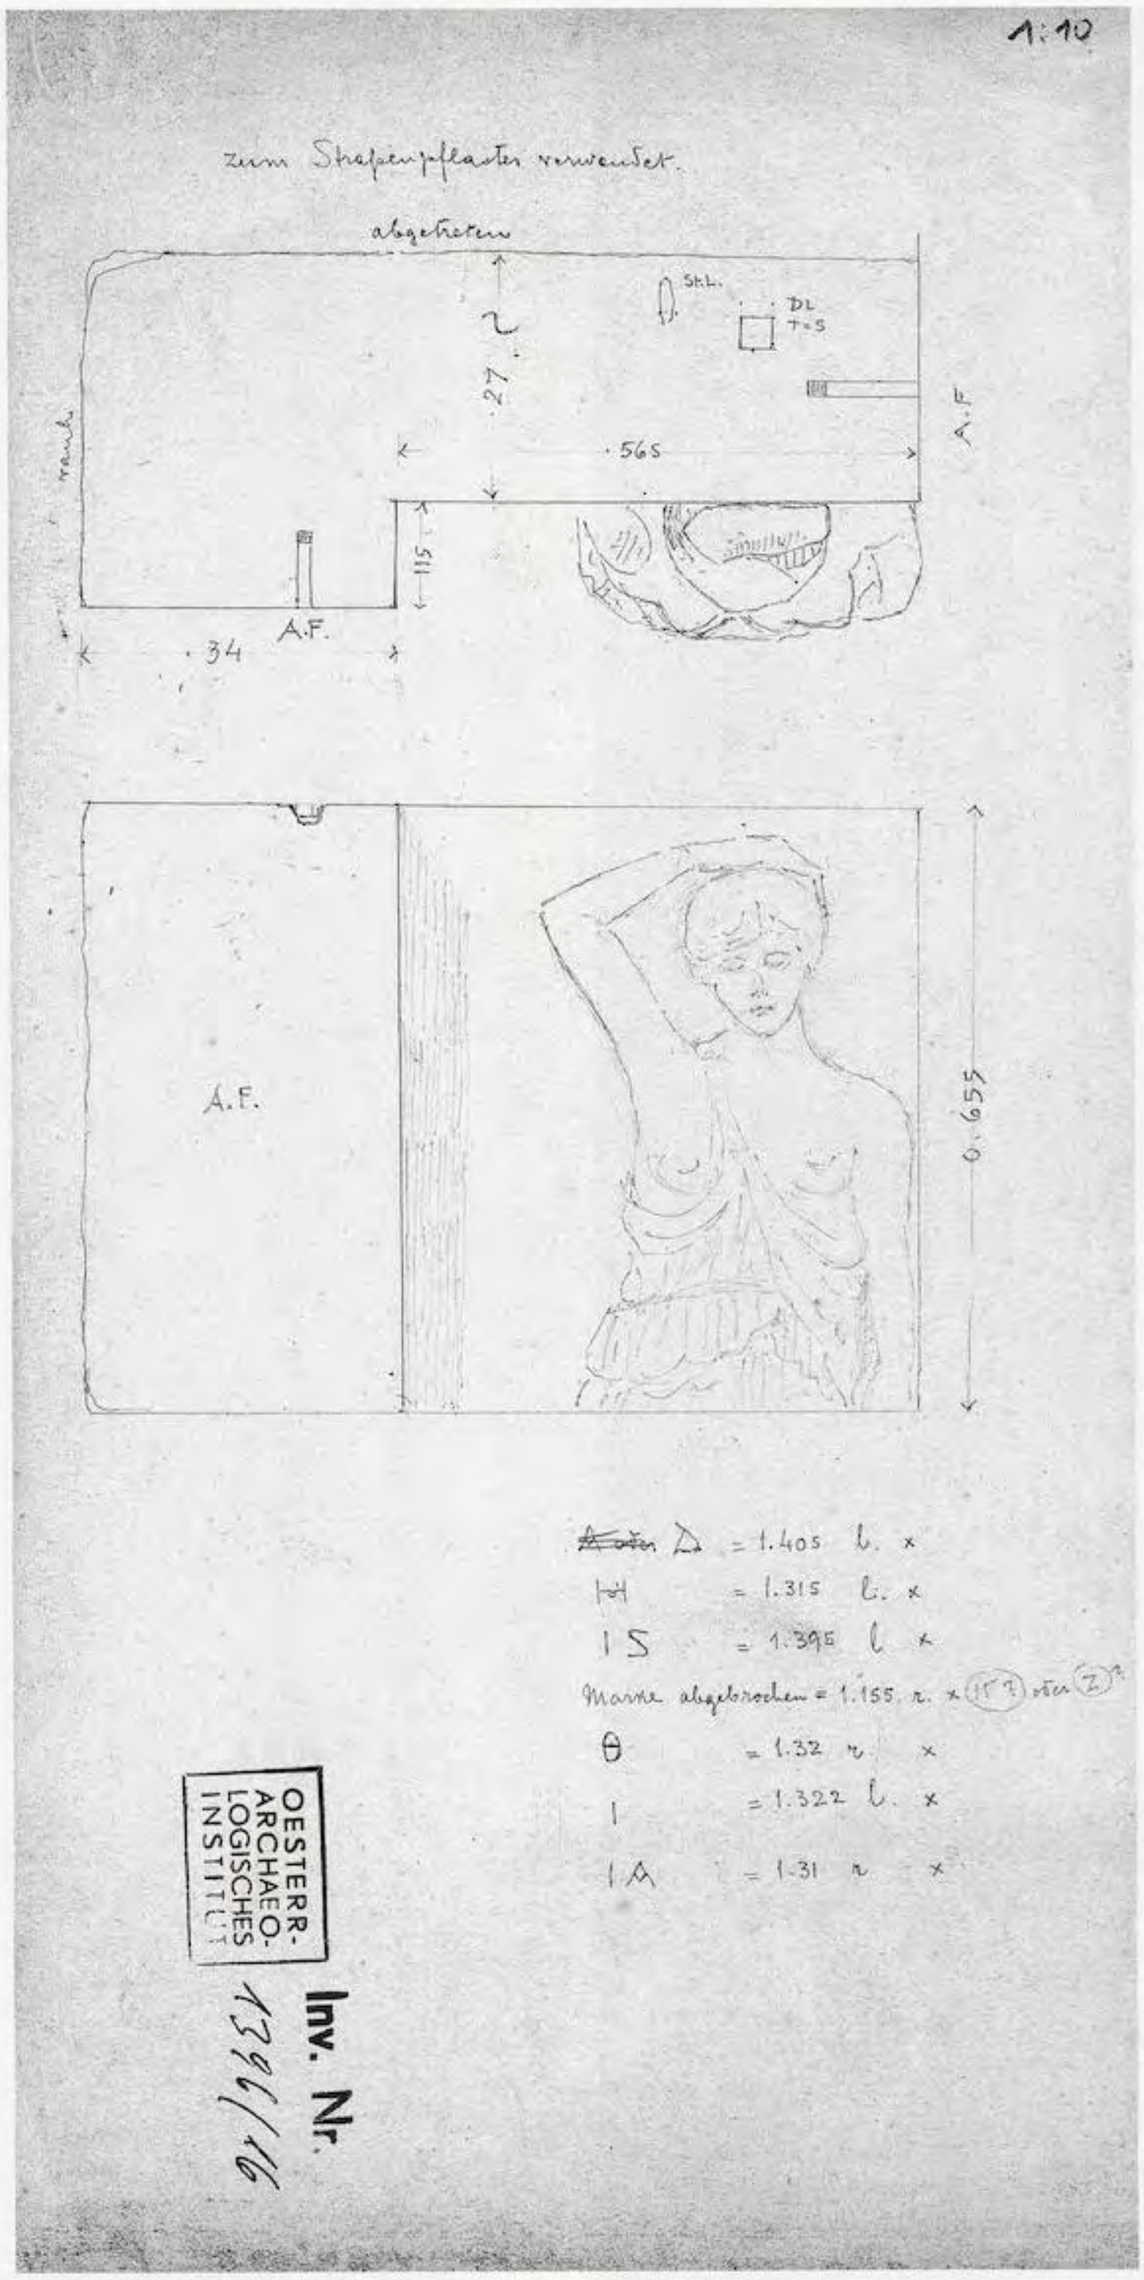


Abb. 515

UNIVERSITÄTS-BIBLIOTHEK HEIDELBERG
https://digi.ub.uni-heidelberg.de/diglit/fie_bd12_2tafeln/0314
© Universitätsbibliothek Heidelberg
gefördert durch die DFG

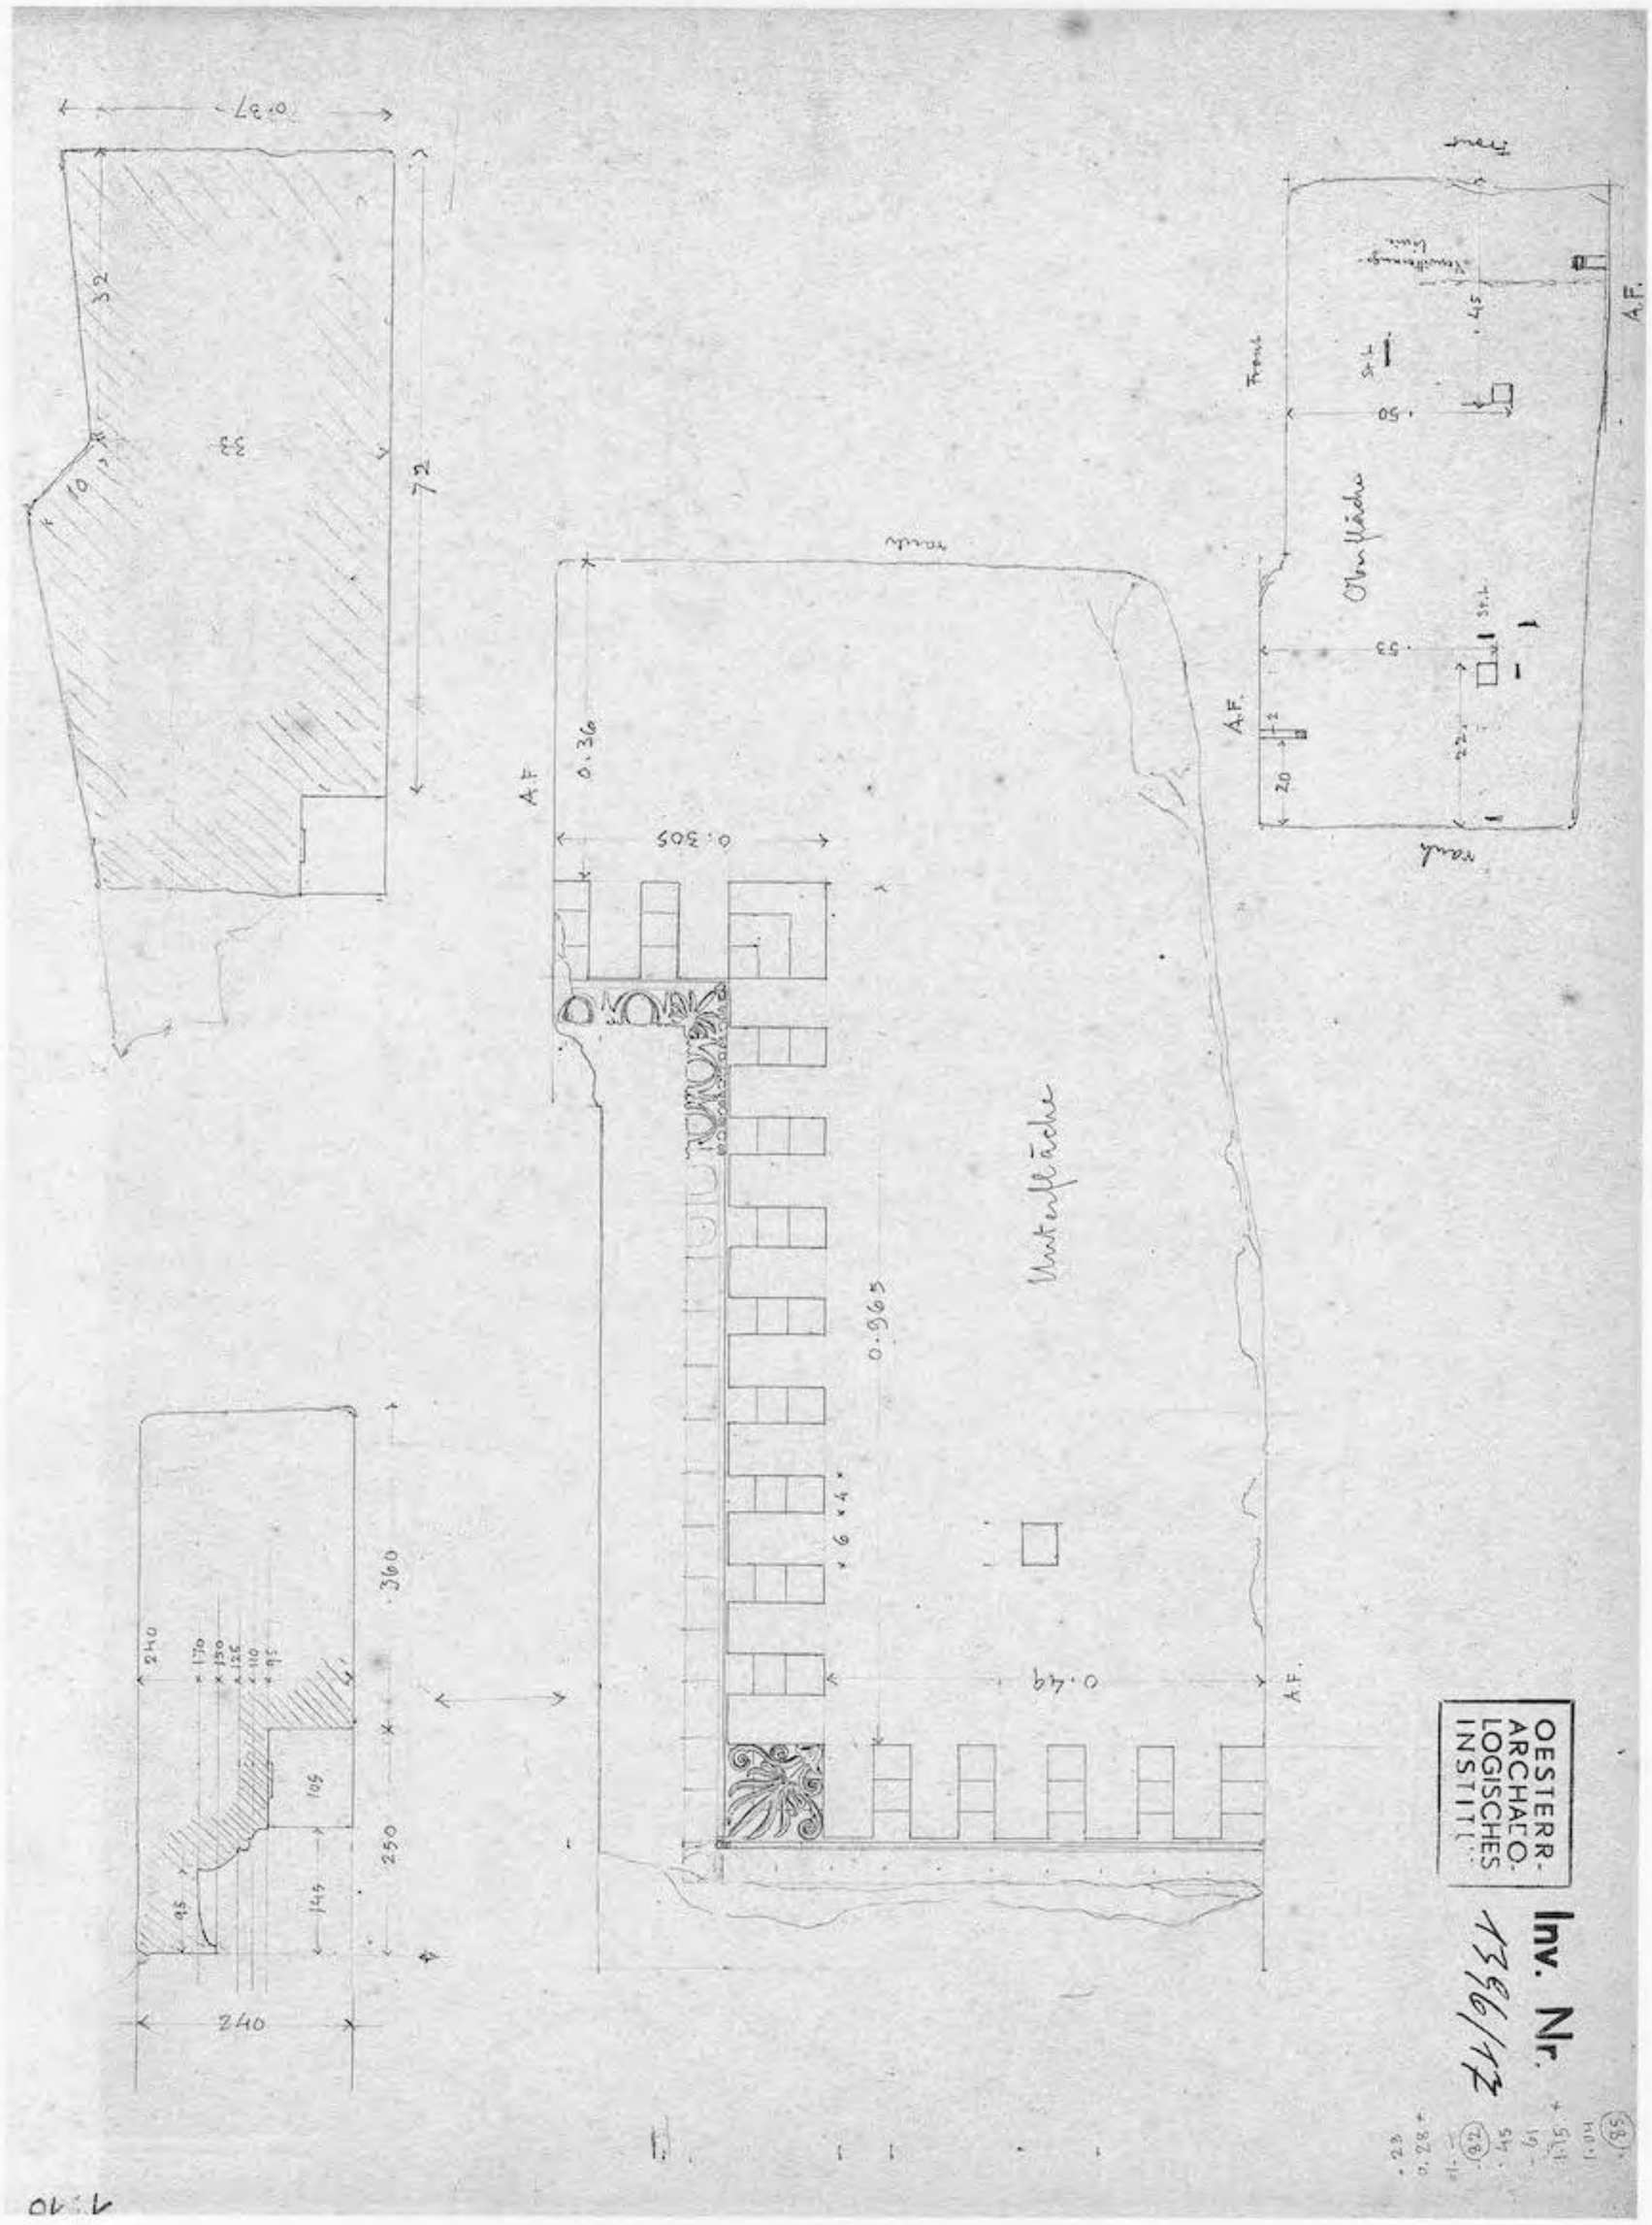


Abb. 516

UNIVERSITÄTS-BIBLIOTHEK HEIDELBERG
https://digi.ub.uni-heidelberg.de/diglit/fie_bd12_2tafeln/0315
© Universitätsbibliothek Heidelberg
gefördert durch die DFG




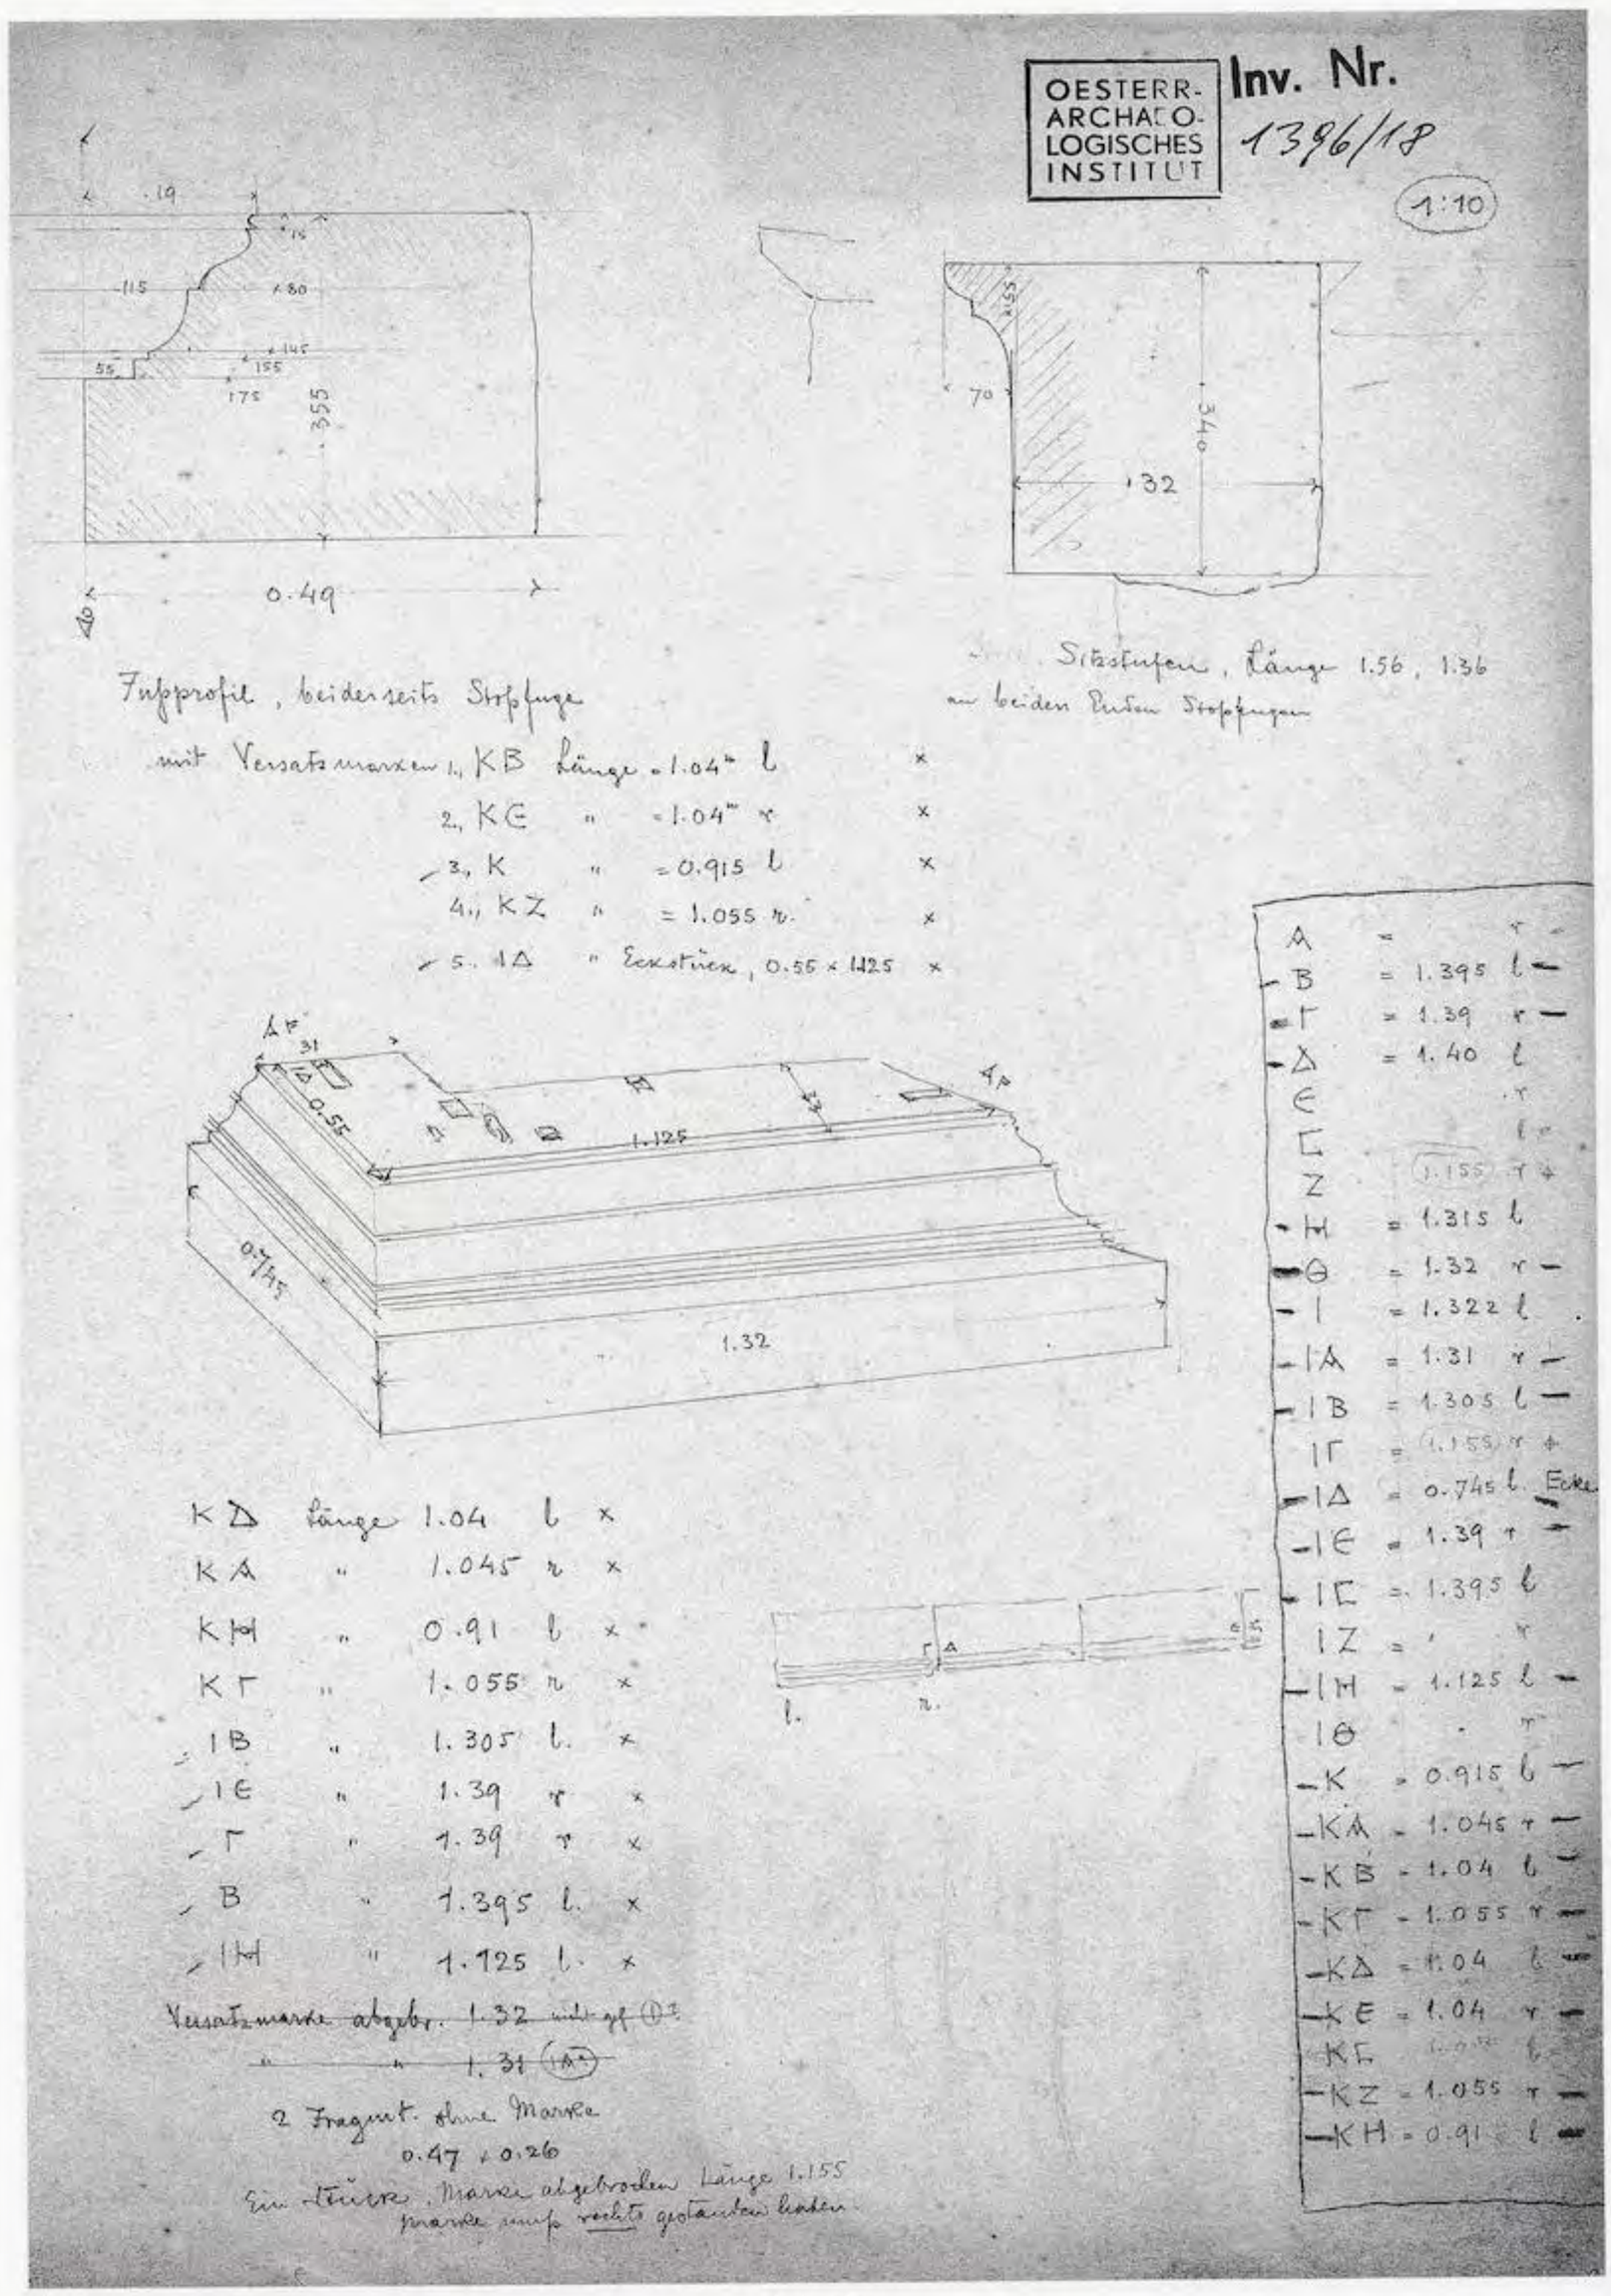



Abb. 517


UNIVERSITÄTS-
BIBLIOTHEK
HEIDELBERG
https://digi.ub.uni-heidelberg.de/diglit/fie_bd12_2tafeln/0316
© Universitätsbibliothek Heidelberg
gefördert durch die
DFG

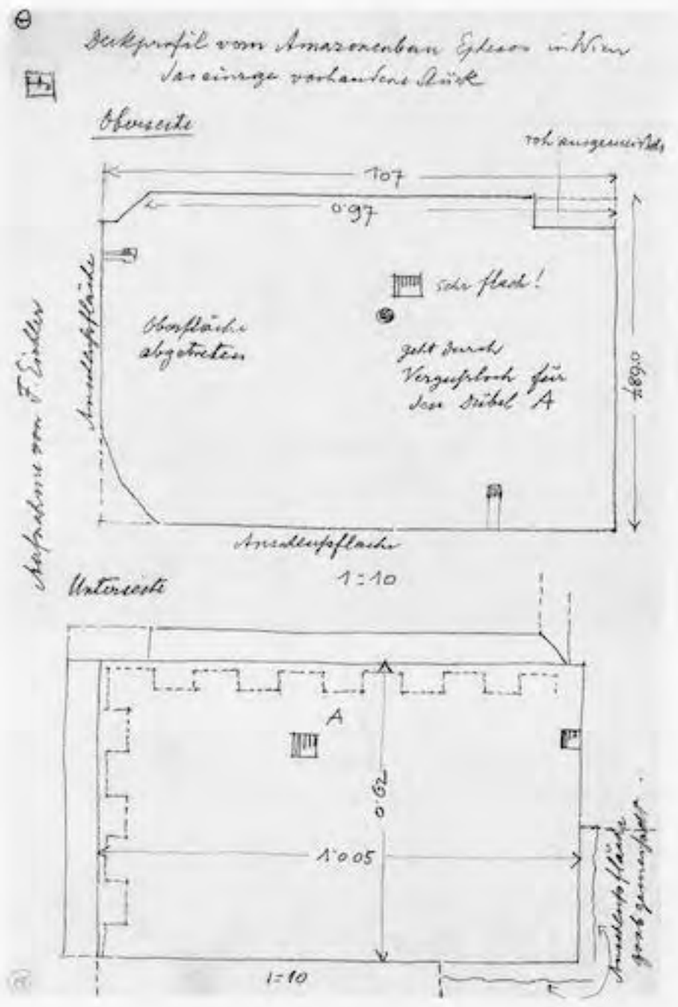

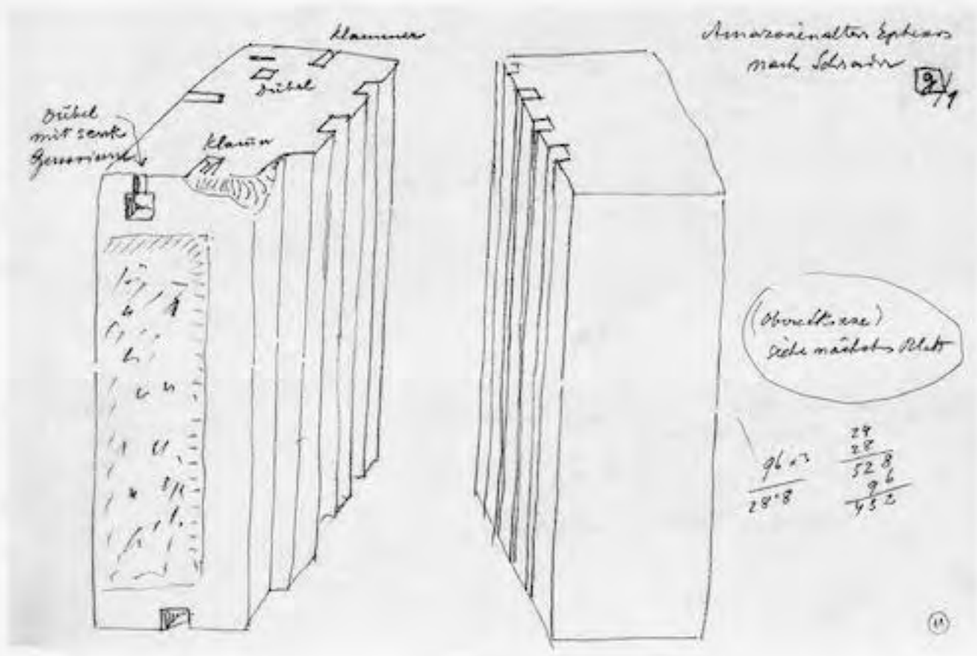

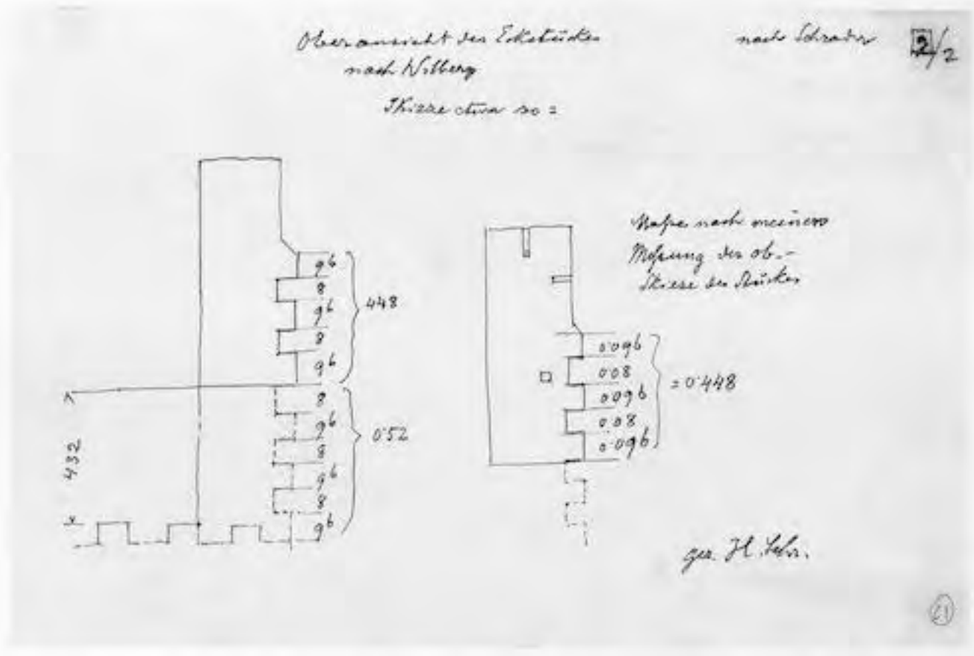

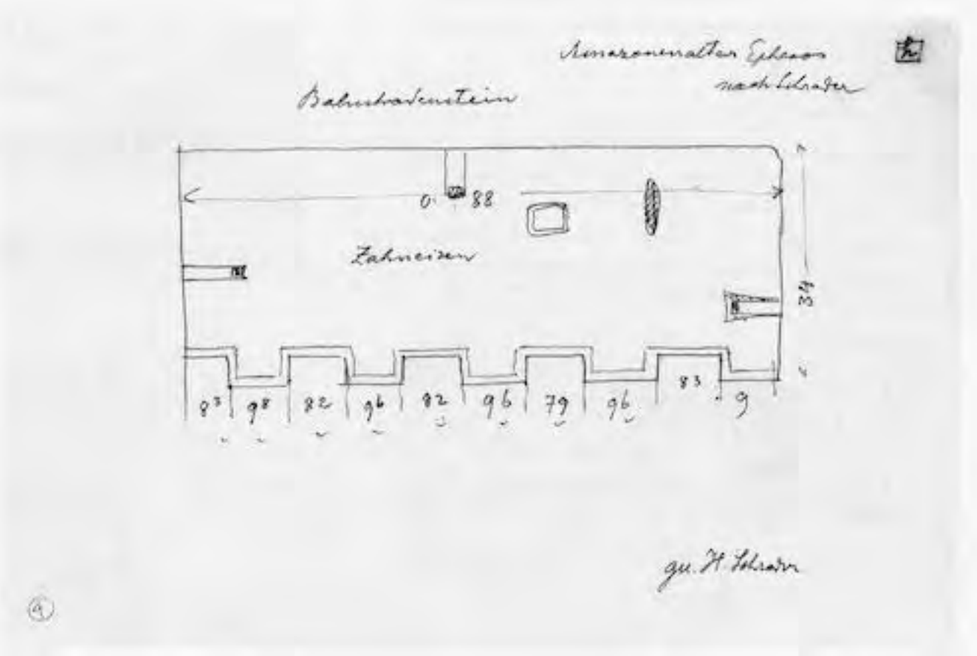

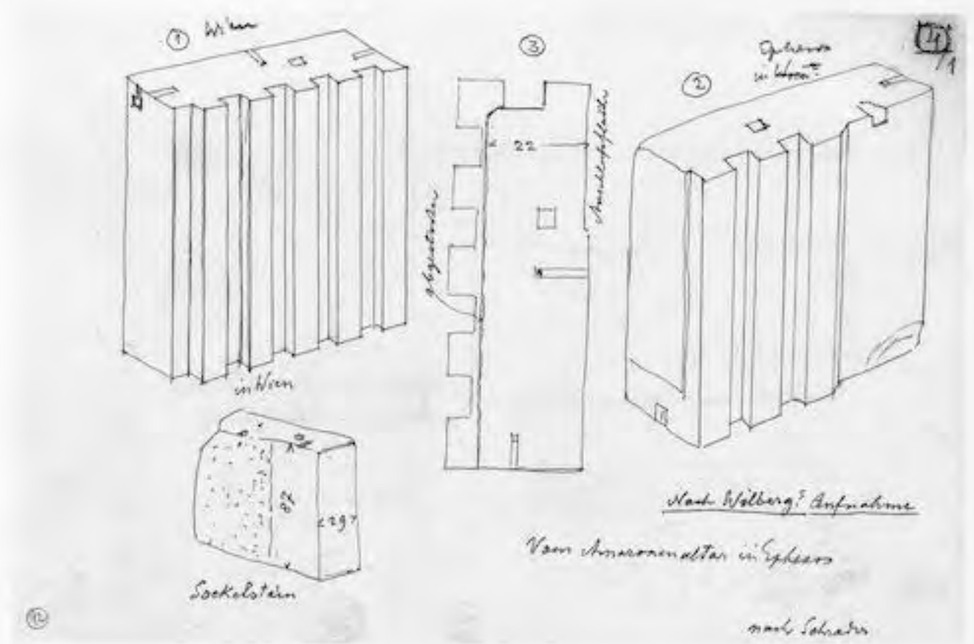




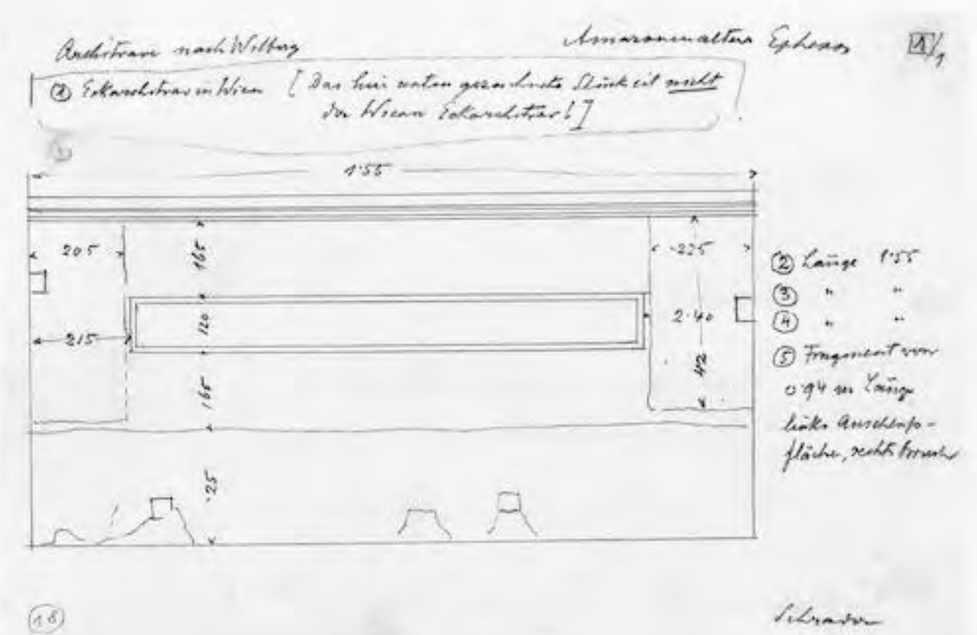



Abb. 518


UNIVERSITÄTS-BIBLIOTHEK HEIDELBERG
https://digi.ub.uni-heidelberg.de/diglit/fie_bd12_2tafeln/0317
© Universitätsbibliothek Heidelberg
gefördert durch die DFG

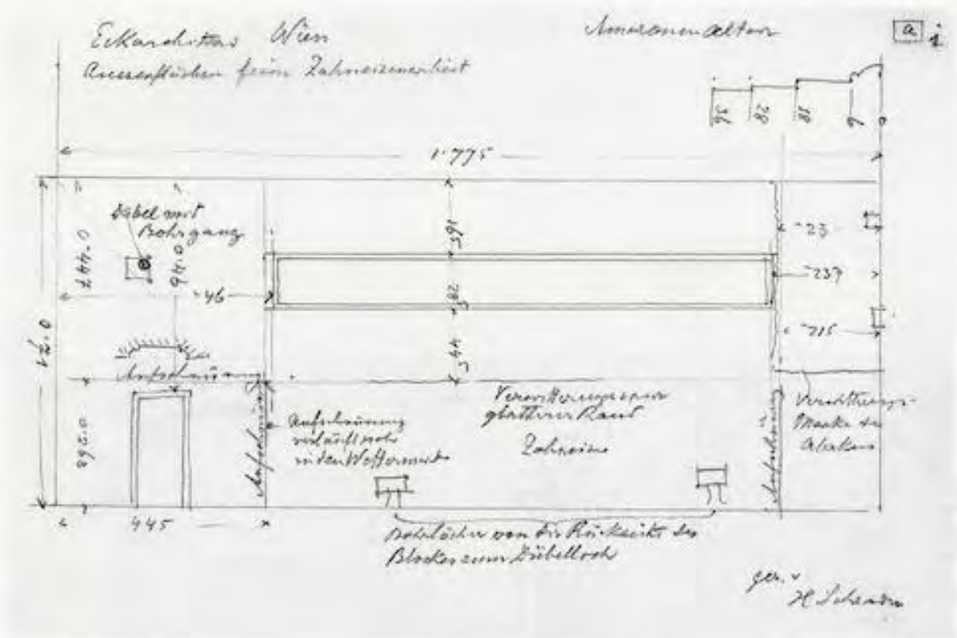

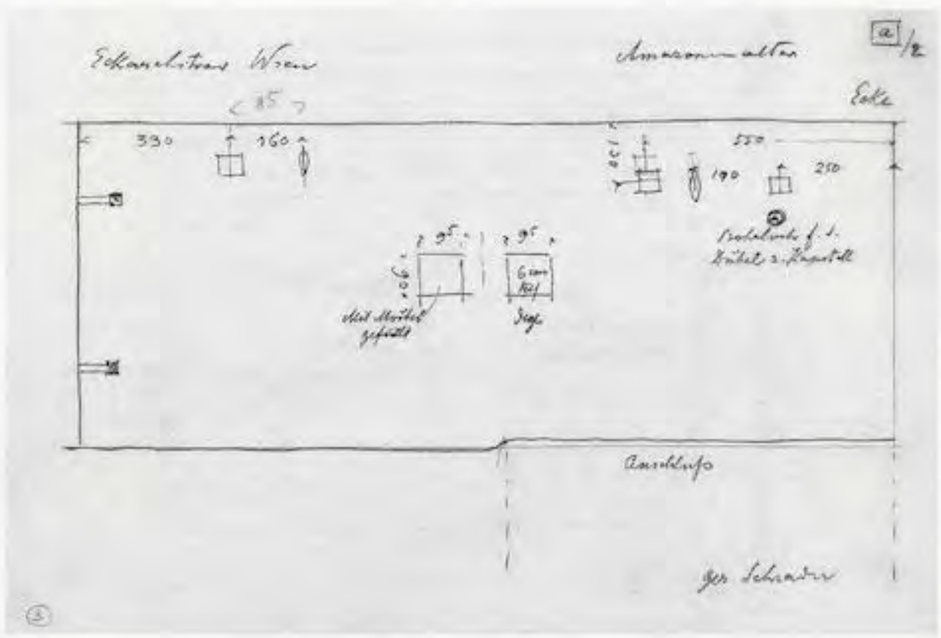

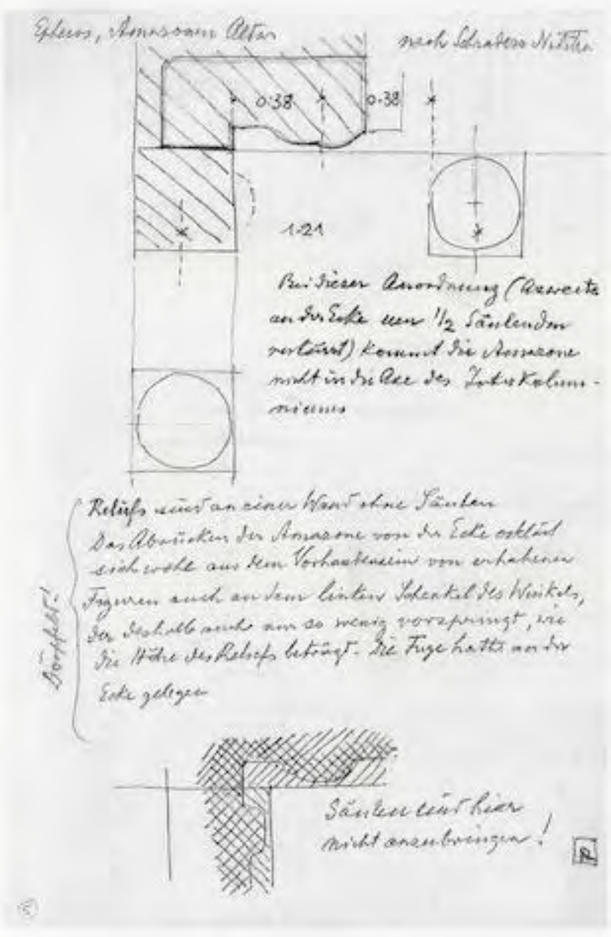

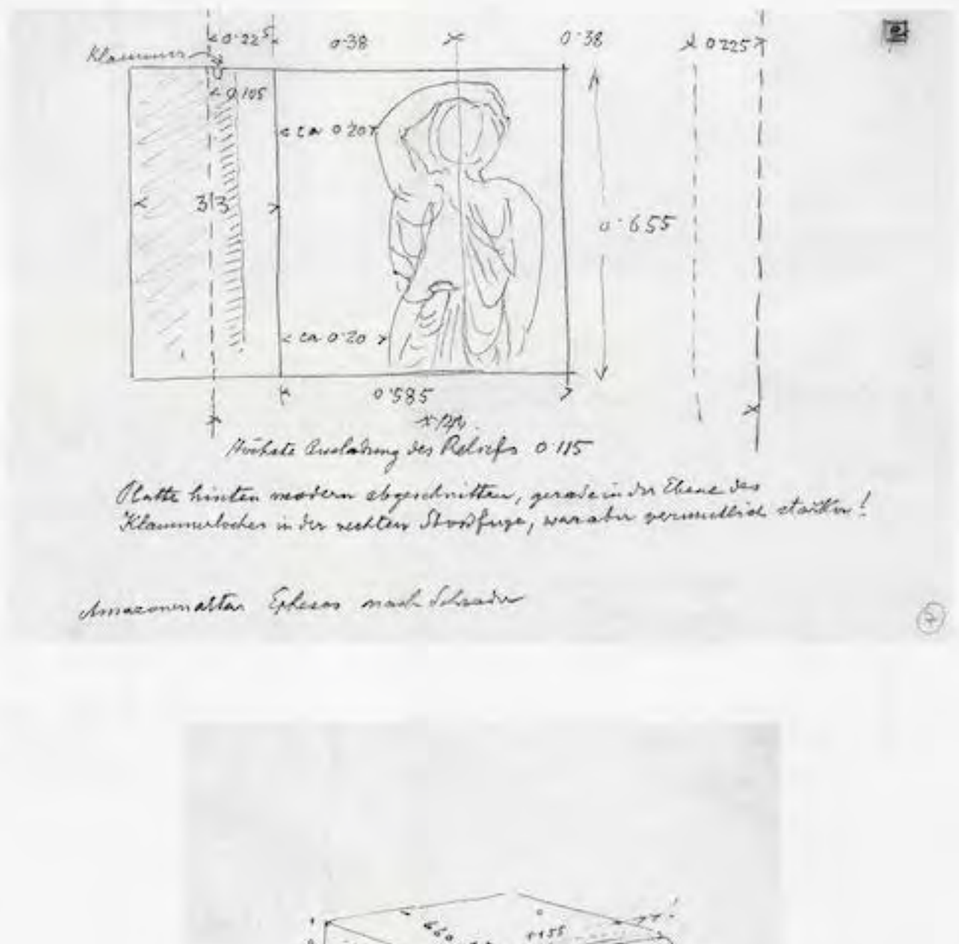

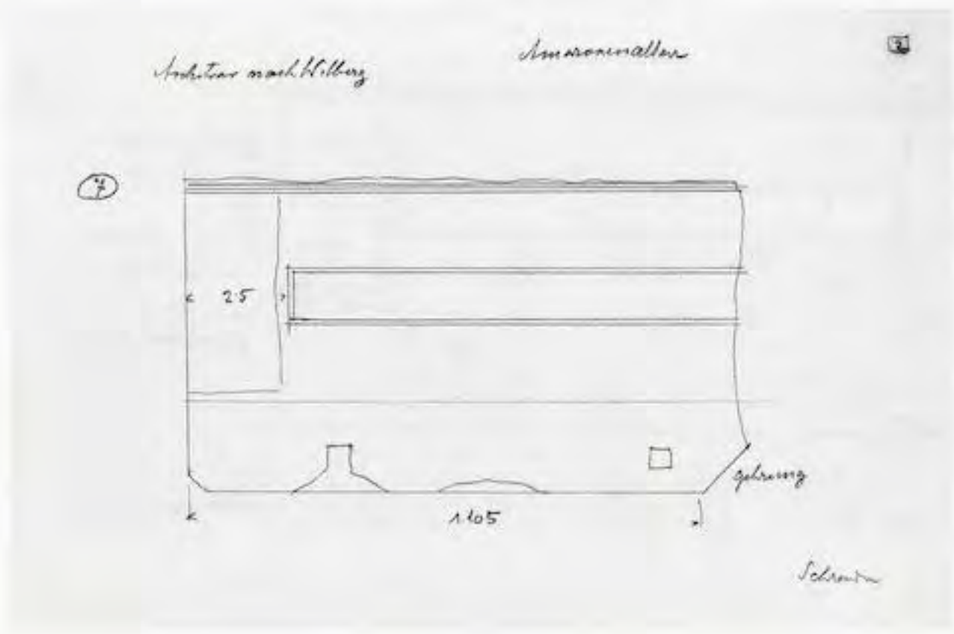




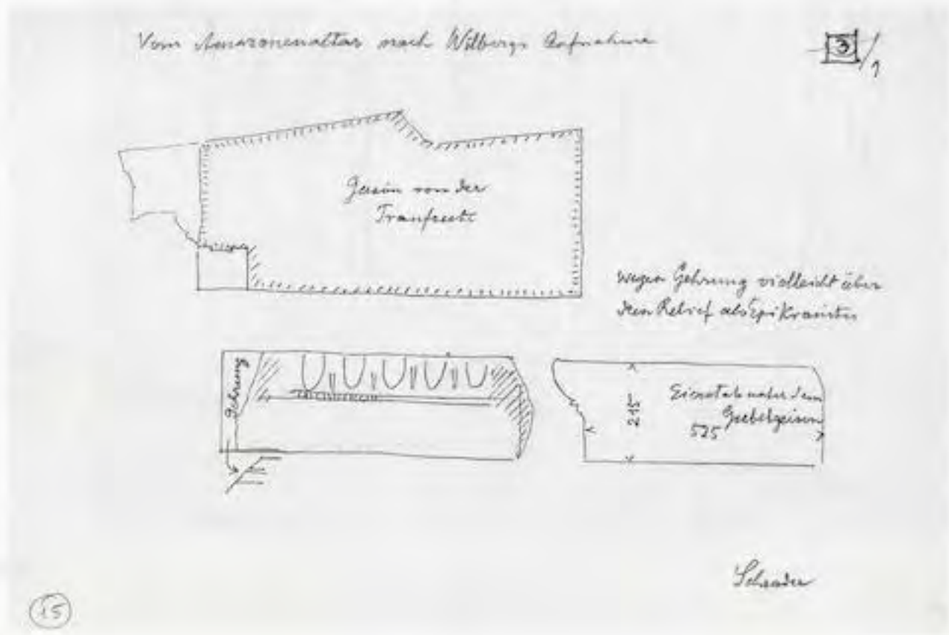



Abb. 519


UNIVERSITÄTS-
BIBLIOTHEK
HEIDELBERG
https://digi.ub.uni-heidelberg.de/diglit/fie_bd12_2tafeln/0318
© Universitätsbibliothek Heidelberg
gefördert durch die
DFG

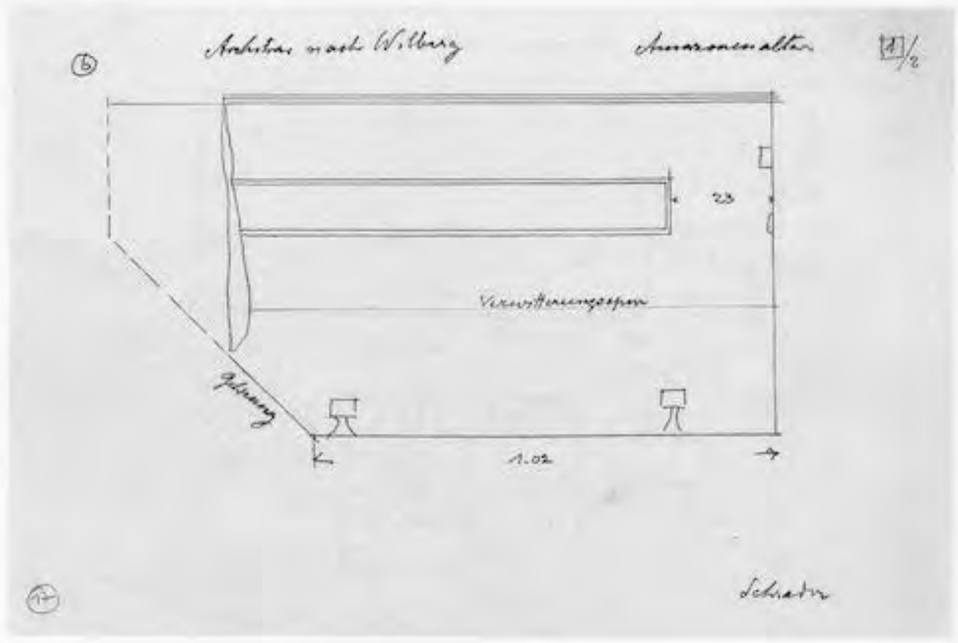

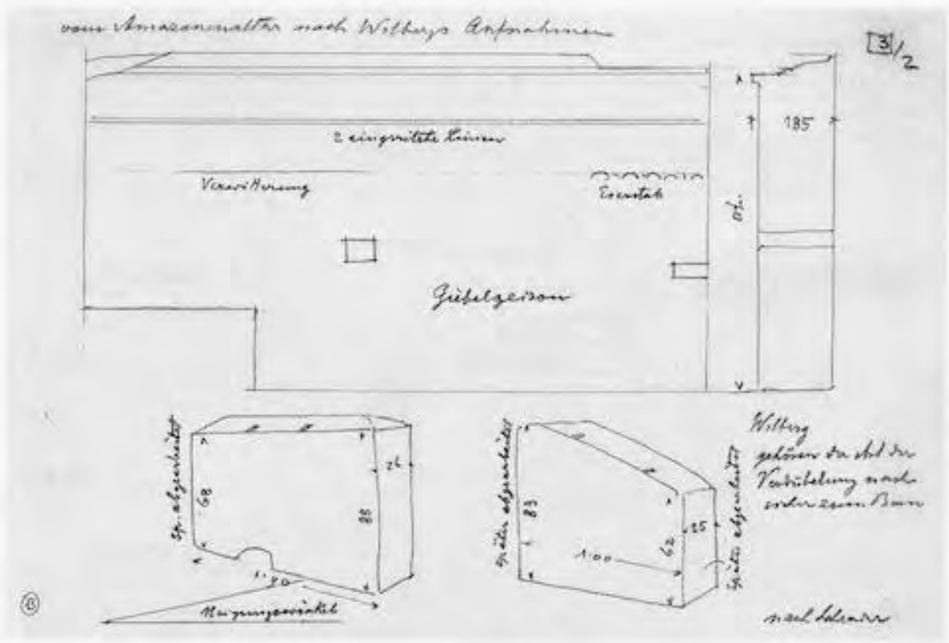

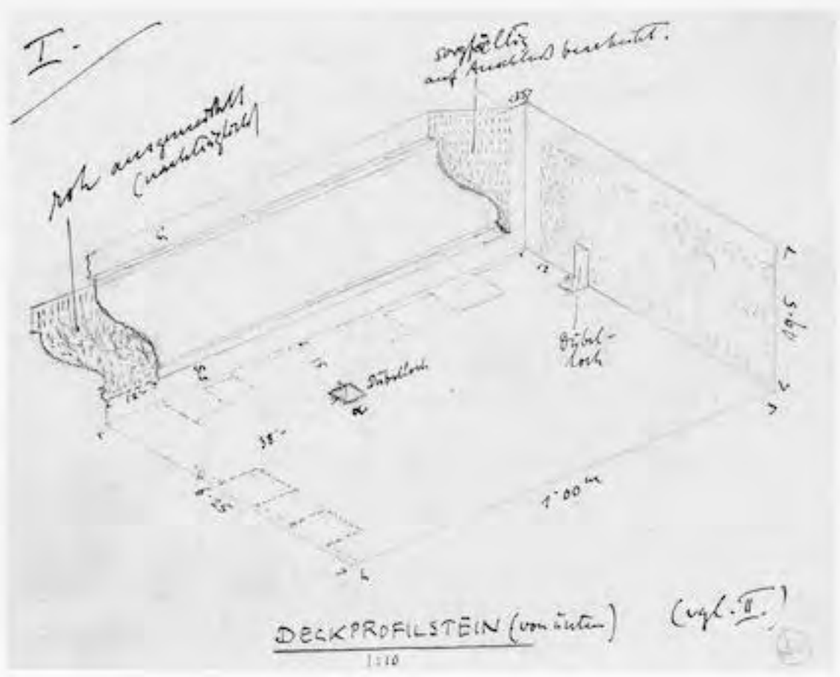

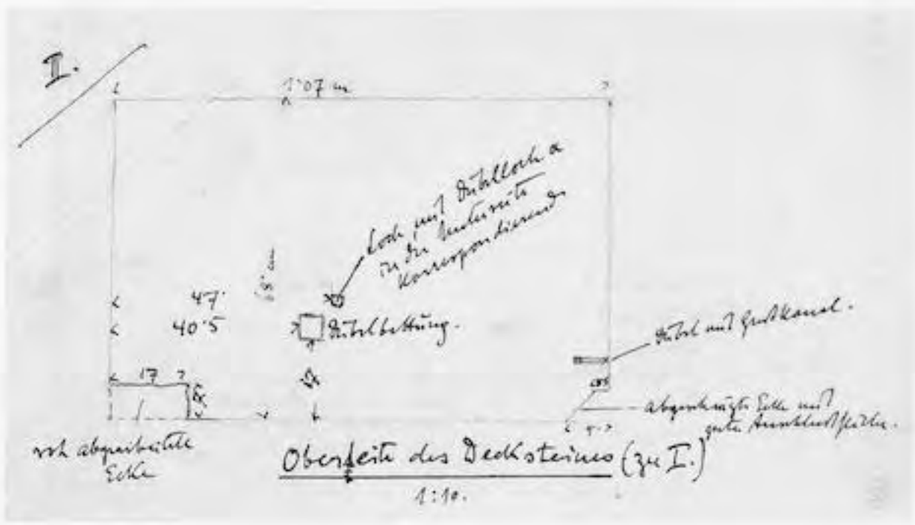

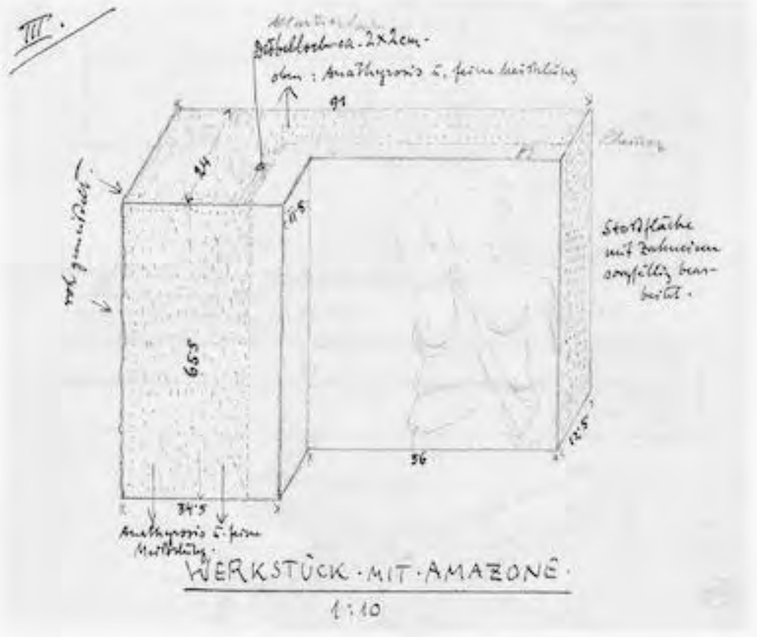




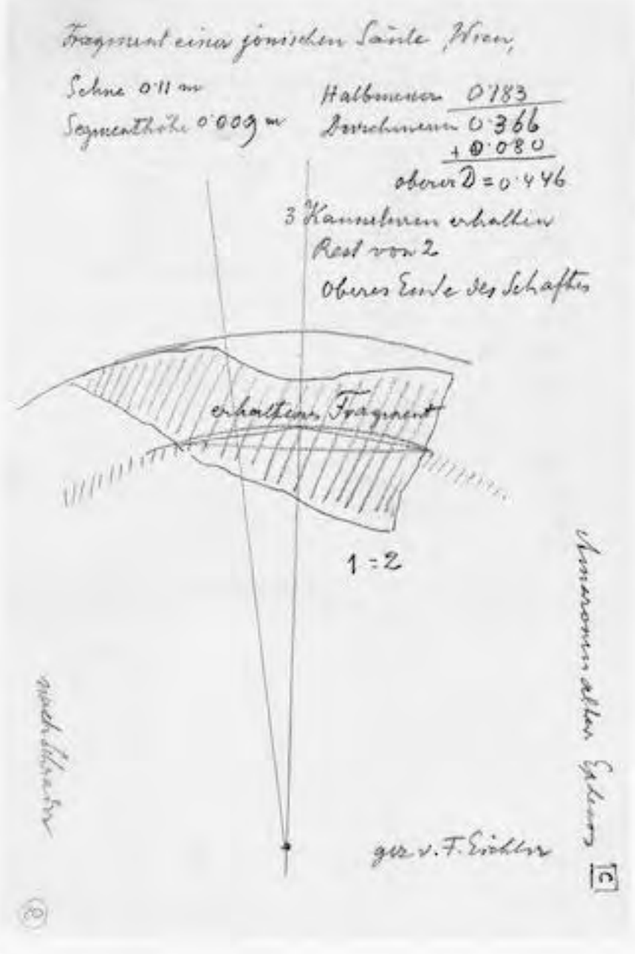



Abb. 520

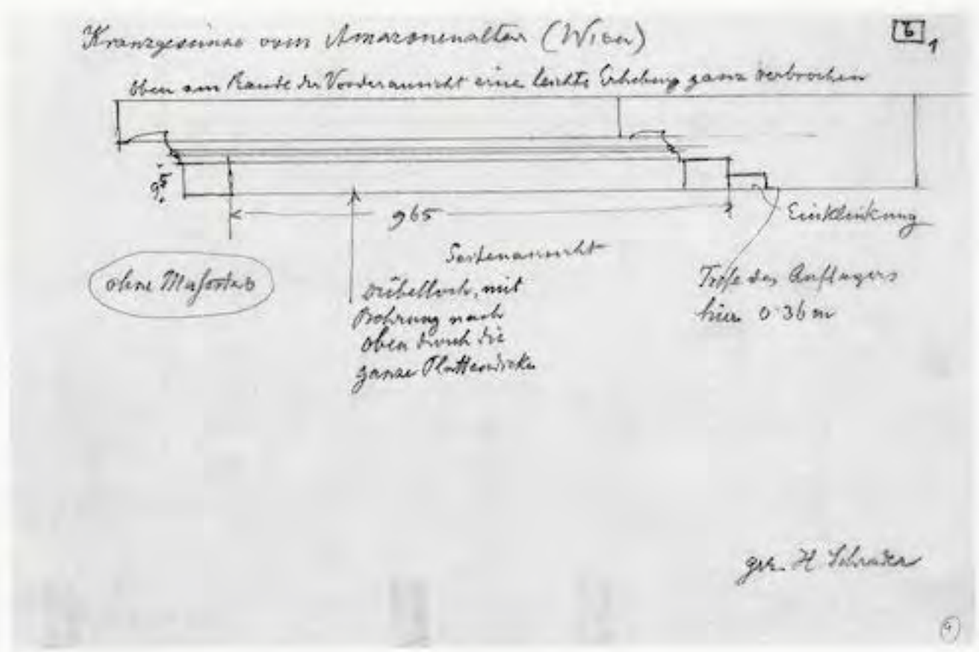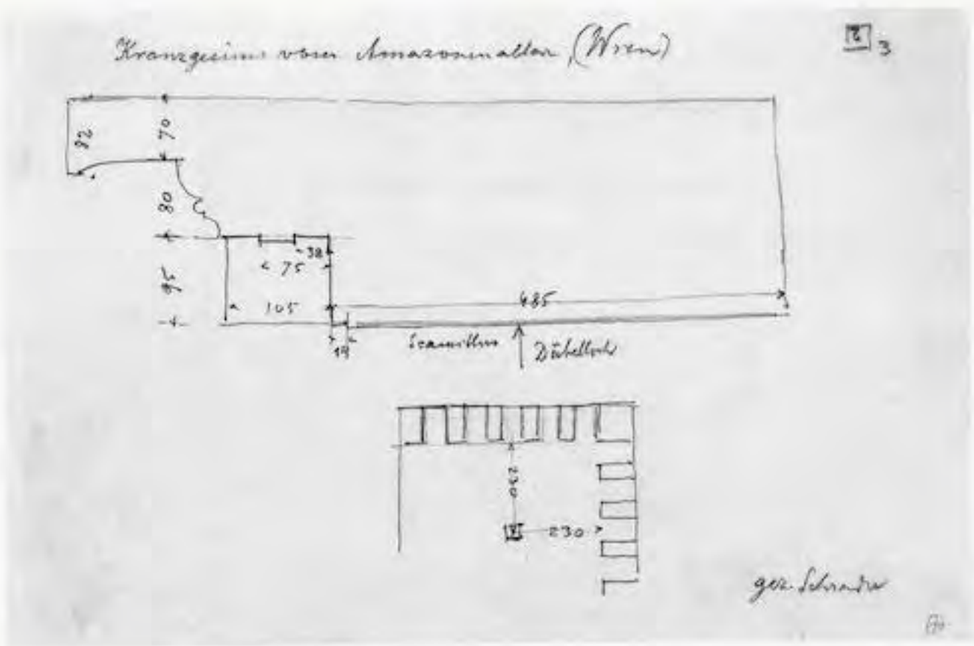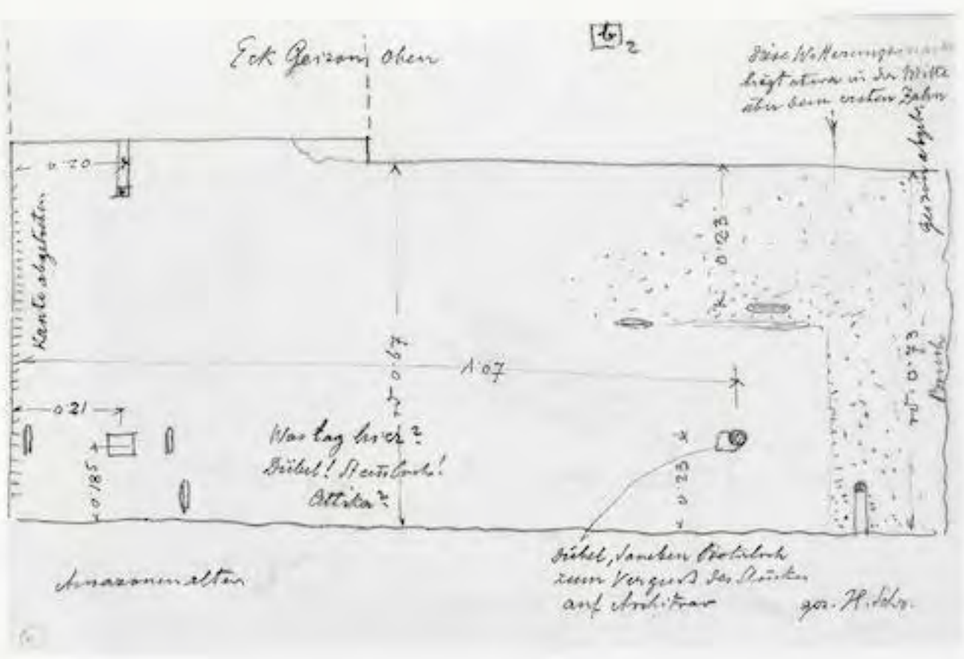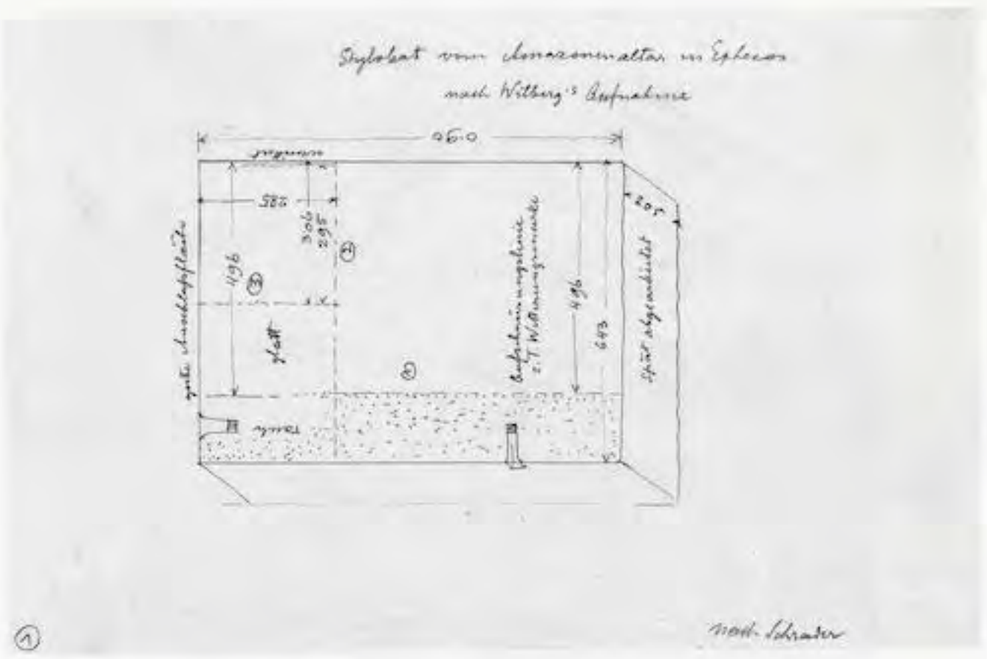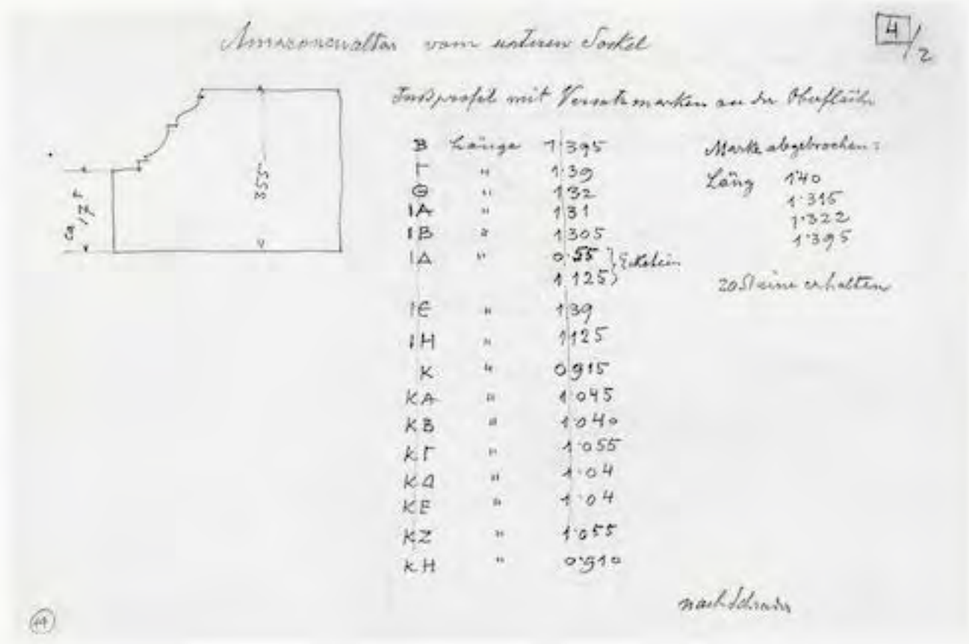
UNIVERSITÄTS-
BIBLIOTHEK
HEIDELBERG
https://digi.ub.uni-heidelberg.de/diglit/fie_bd12_2tafeln/0319
© Universitätsbibliothek Heidelberg
gefördert durch die
DFG

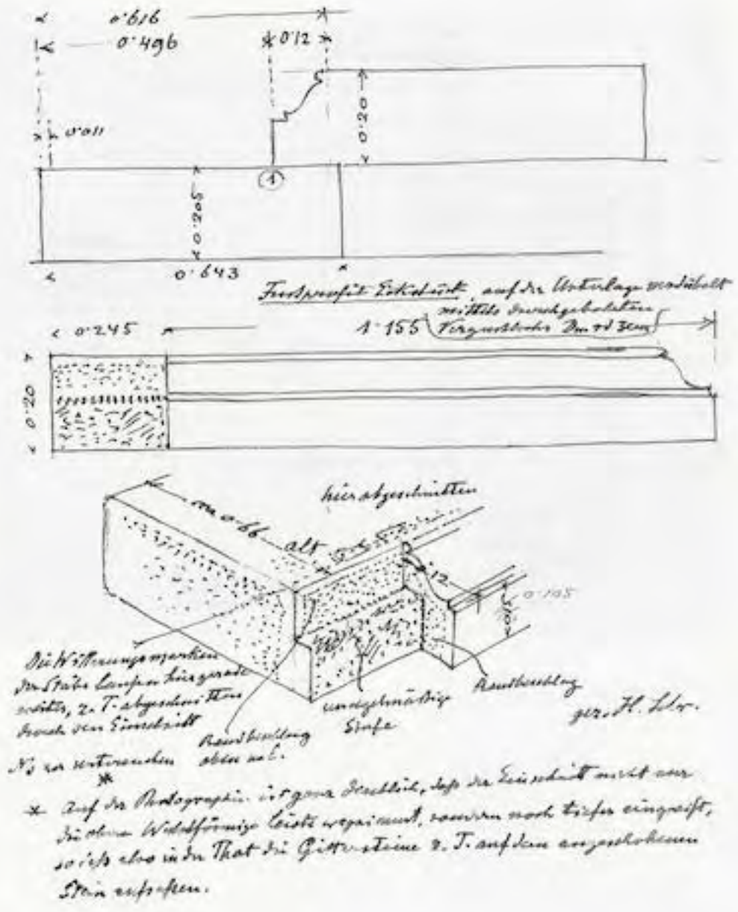














* Auf der Photographie irrtümlich Doppelstrich, daß der Einschnitt nicht nur die obere Wulstförmige Leiste respiciert, sondern noch tiefer eingreift, so daß also in der That die Gitterreste z. T. auf dem ausgebrochenen Stein aufsitzen.

Abb. 521

UNIVERSITÄTS-BIBLIOTHEK HEIDELBERG
https://digi.ub.uni-heidelberg.de/diglit/fie_bd12_2tafeln/0320
© Universitätsbibliothek Heidelberg
gefördert durch die DFG

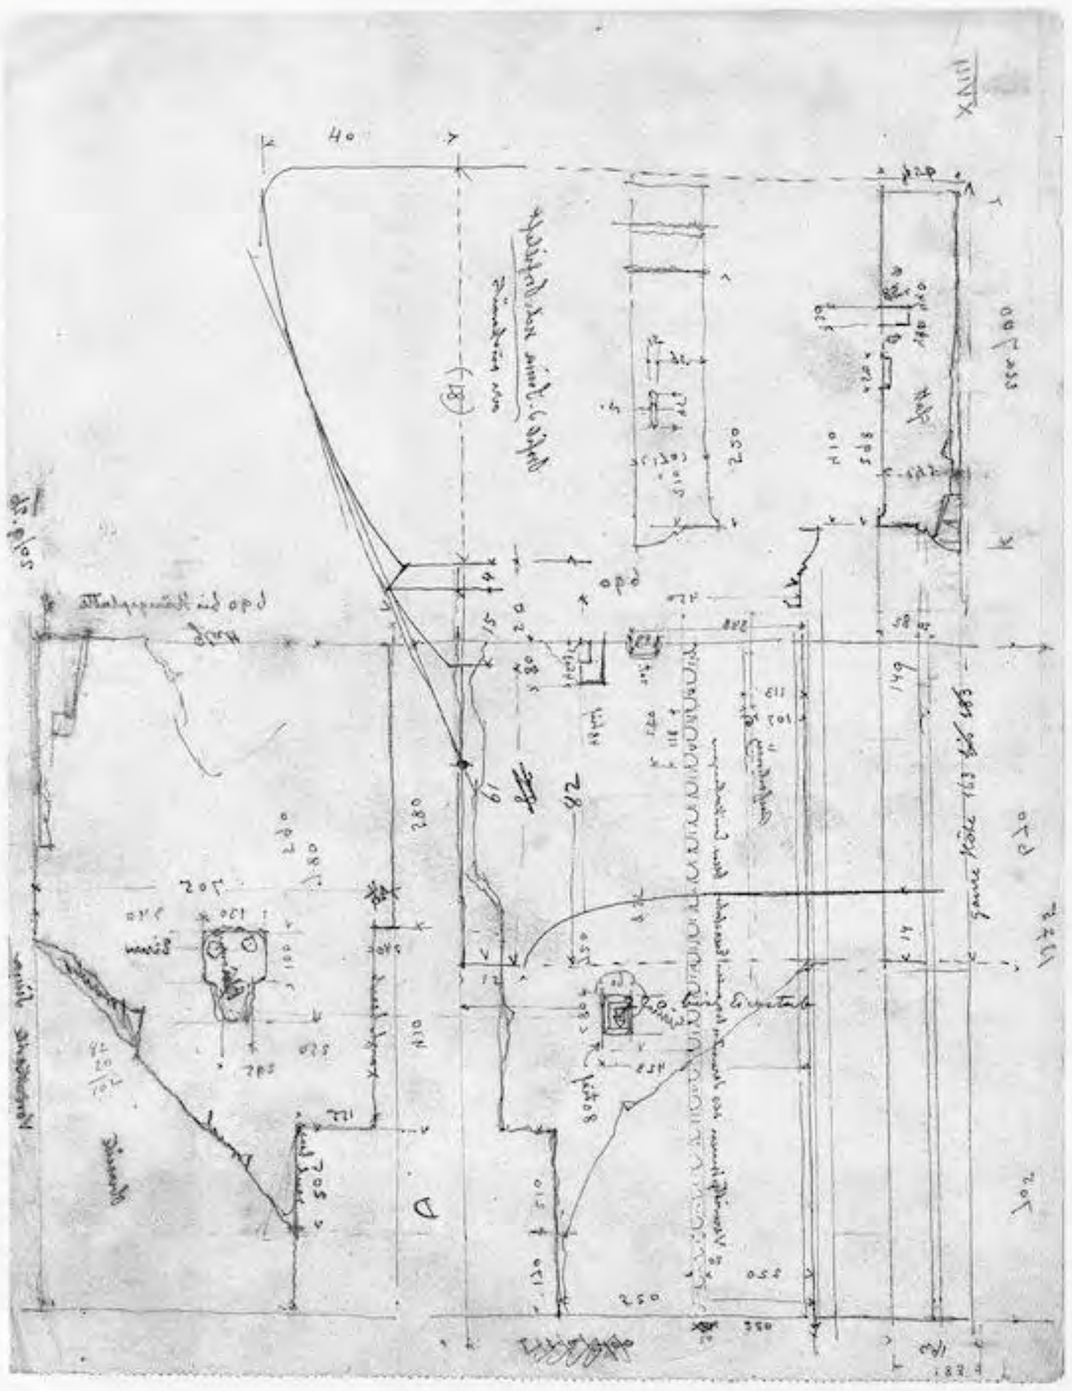

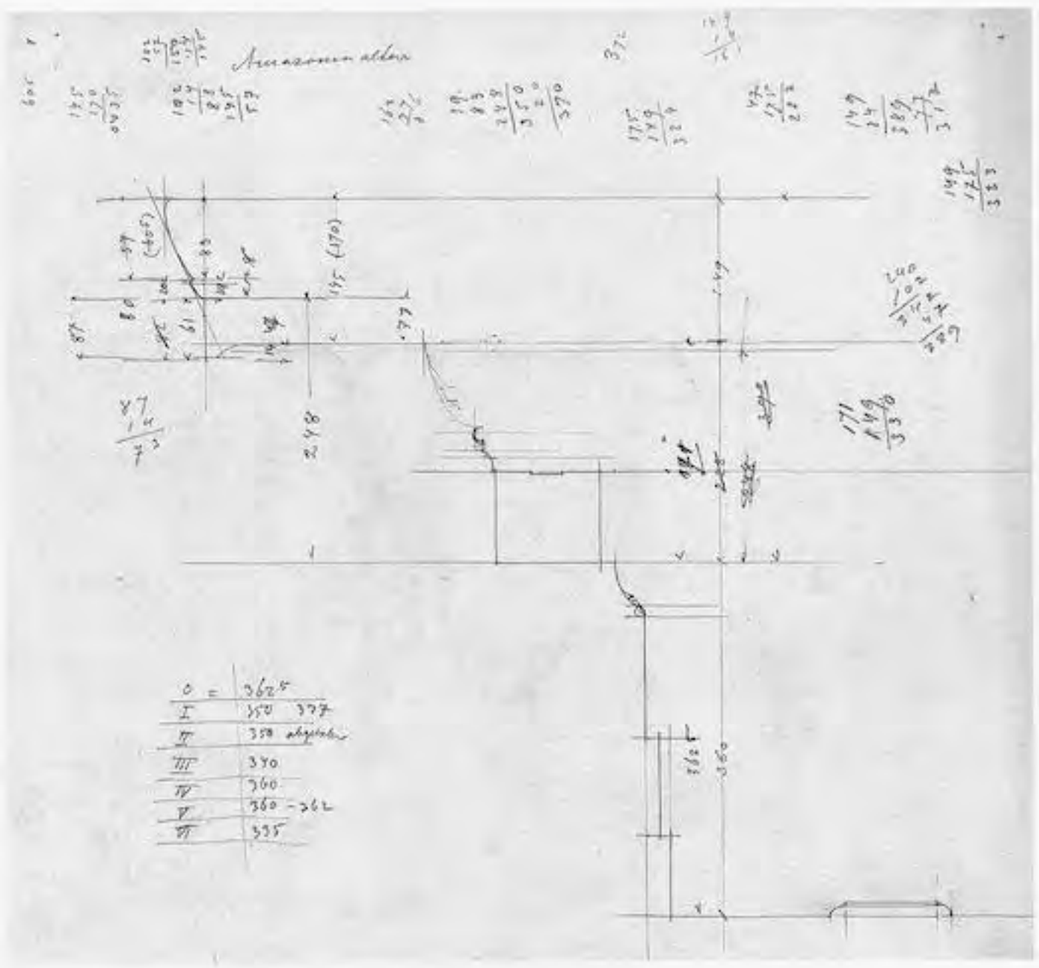


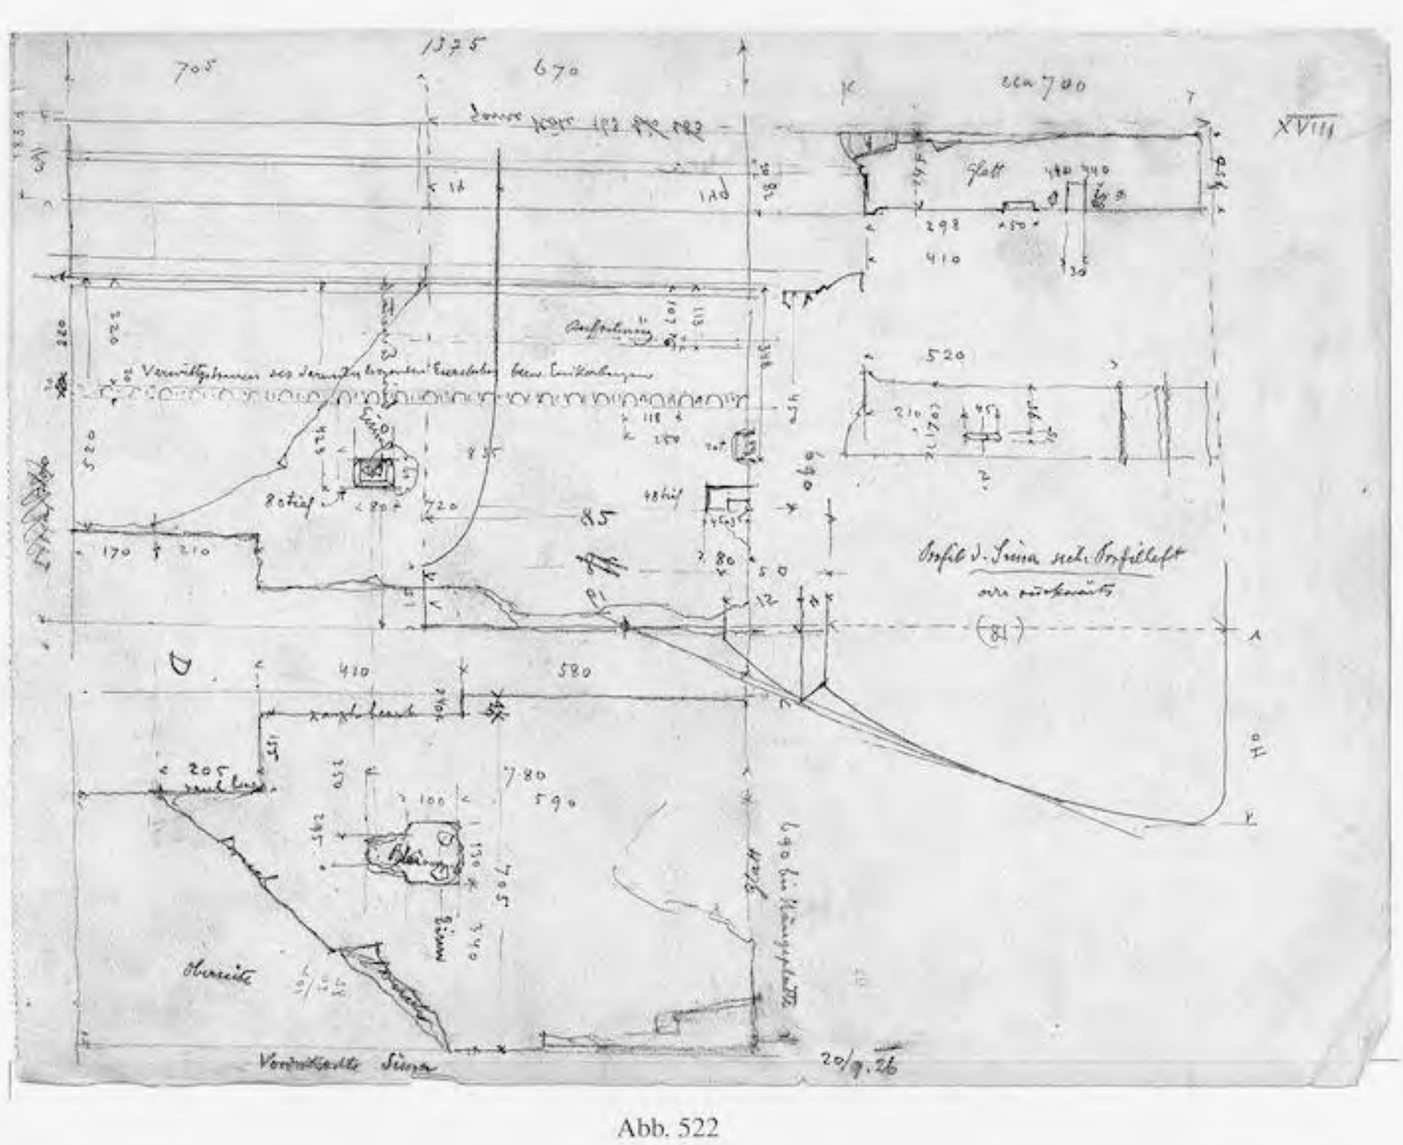


Abb. 522

UNIVERSITÄTS-
BIBLIOTHEK
HEIDELBERG
https://digi.ub.uni-heidelberg.de/diglit/fie_bd12_2tafeln/0321
© Universitätsbibliothek Heidelberg
gefördert durch die
DFG

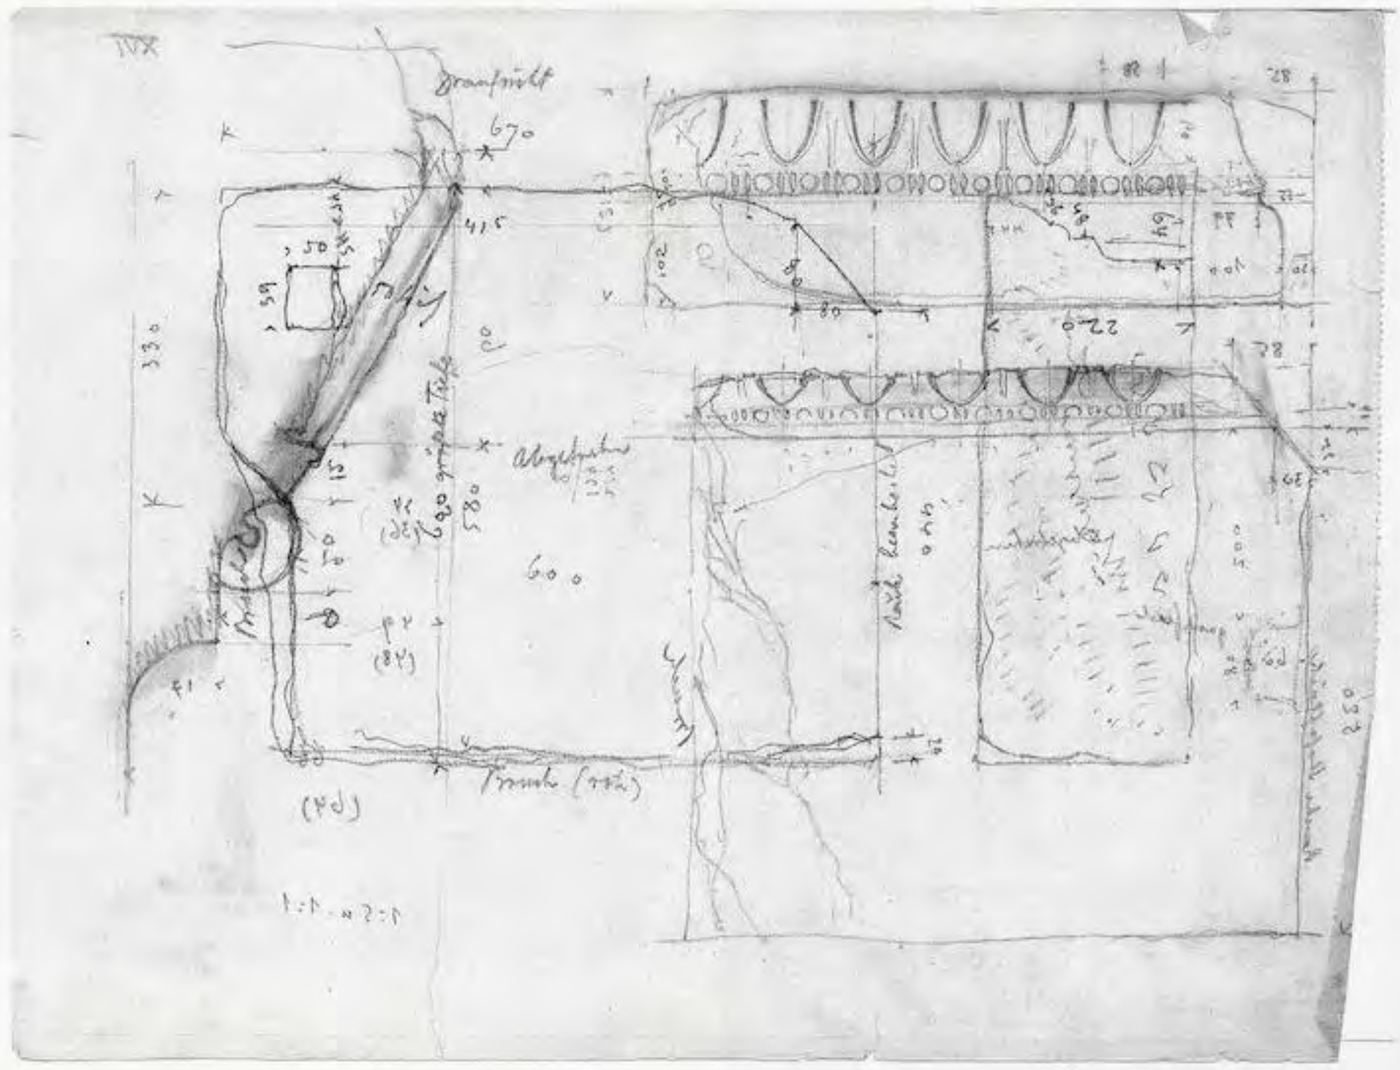

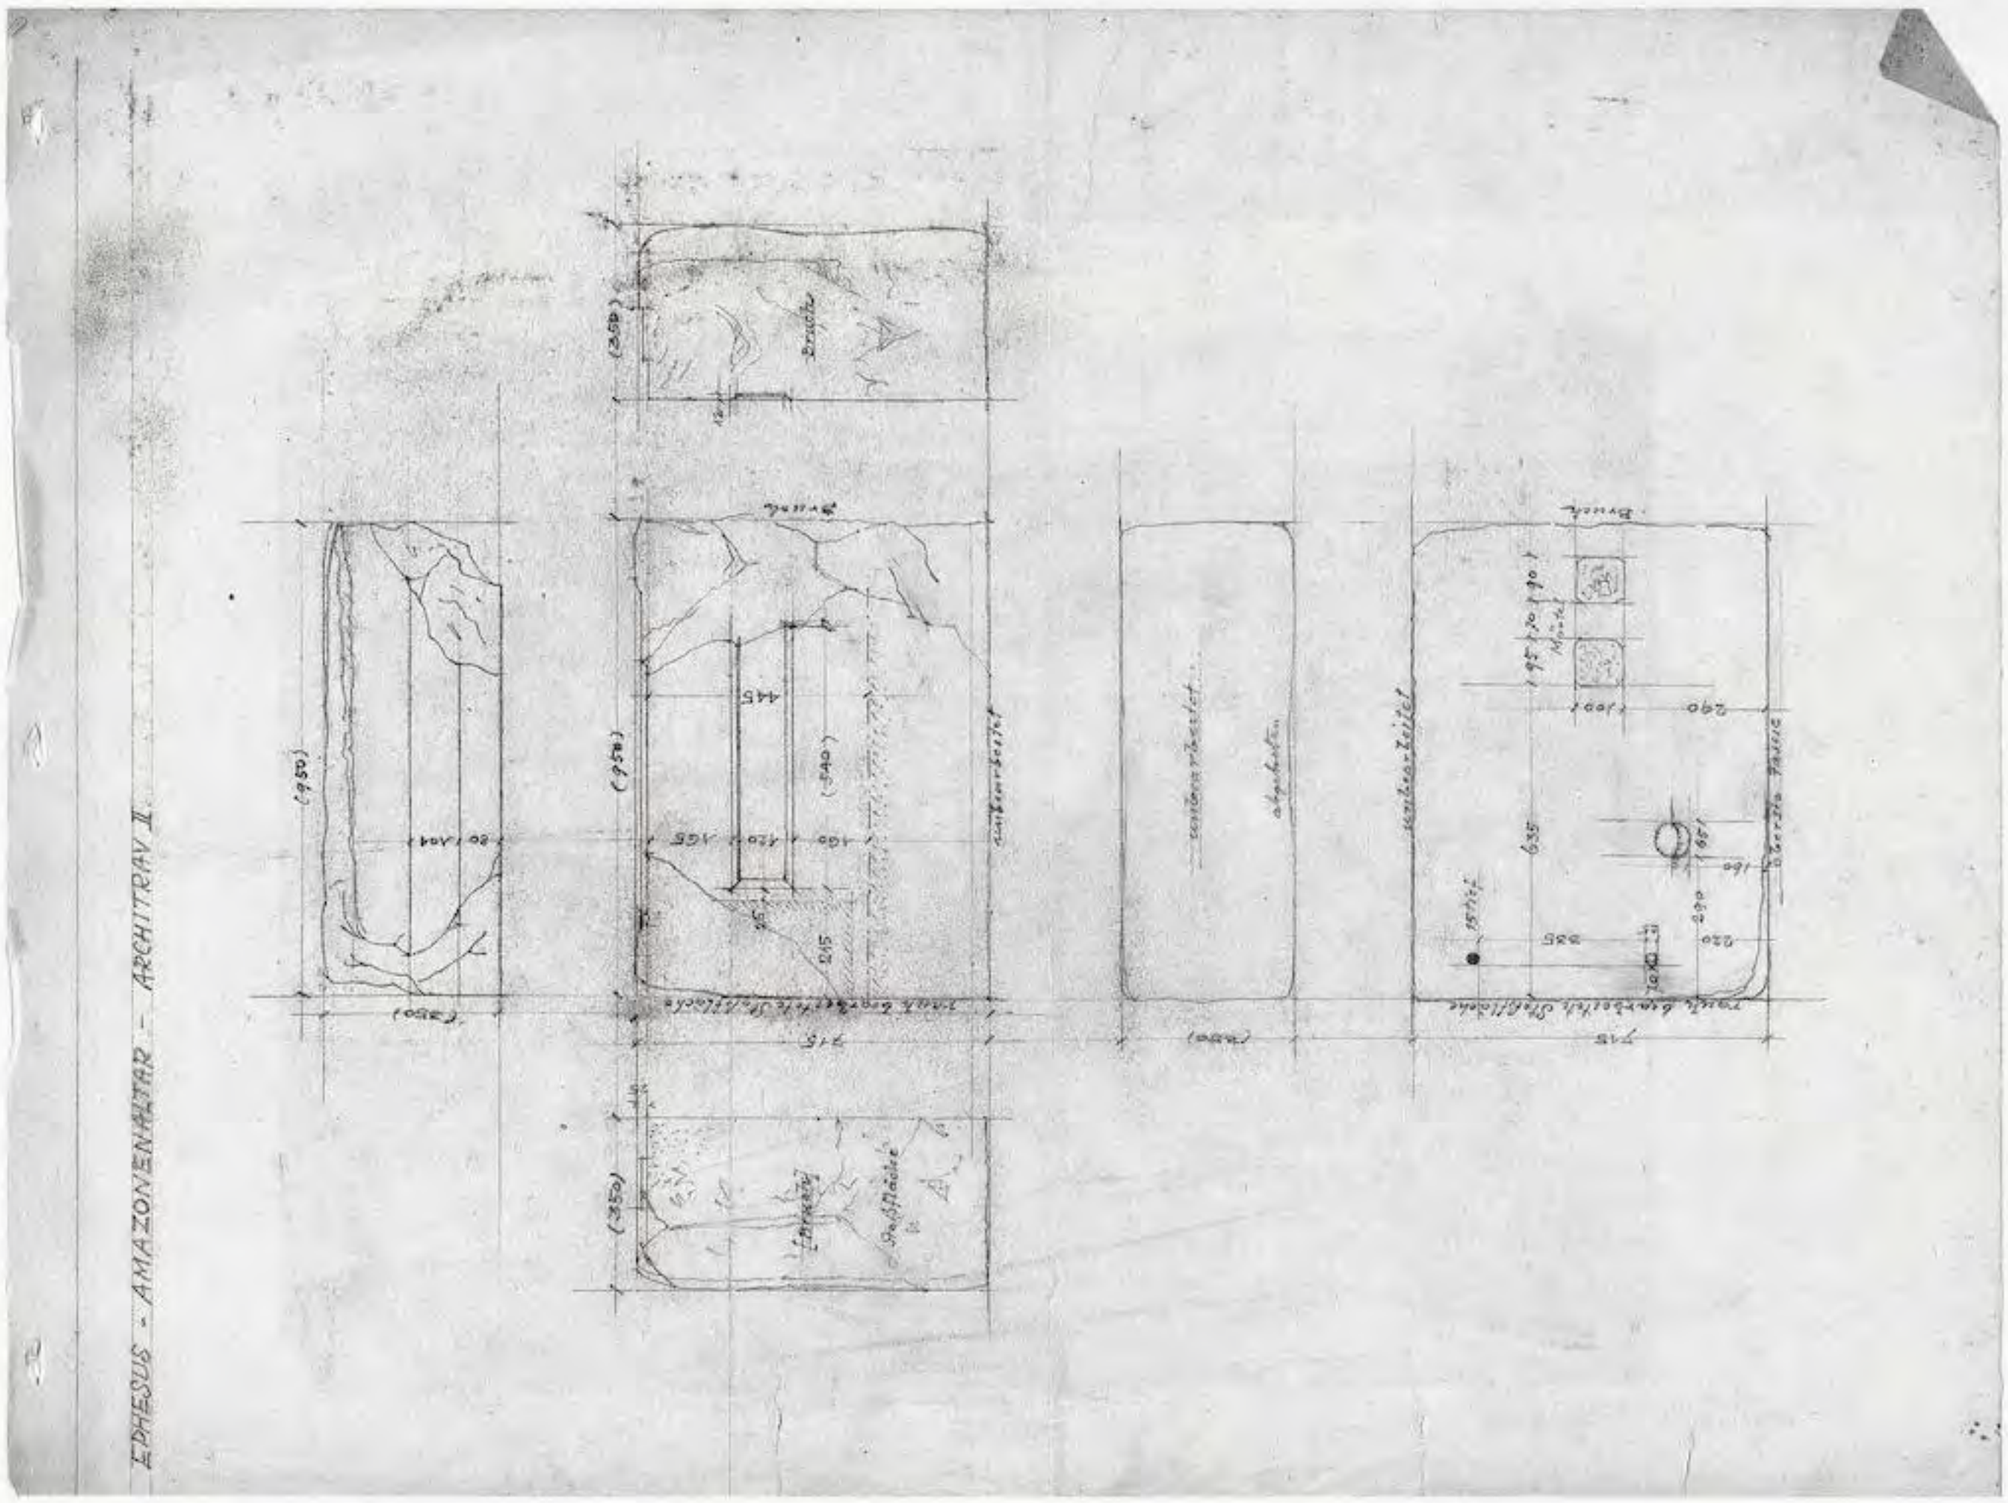


Abb. 523

UNIVERSITÄTS-
BIBLIOTHEK
HEIDELBERG
https://digi.ub.uni-heidelberg.de/diglit/fie_bd12_2tafeln/0322
© Universitätsbibliothek Heidelberg
gefördert durch die
DFG

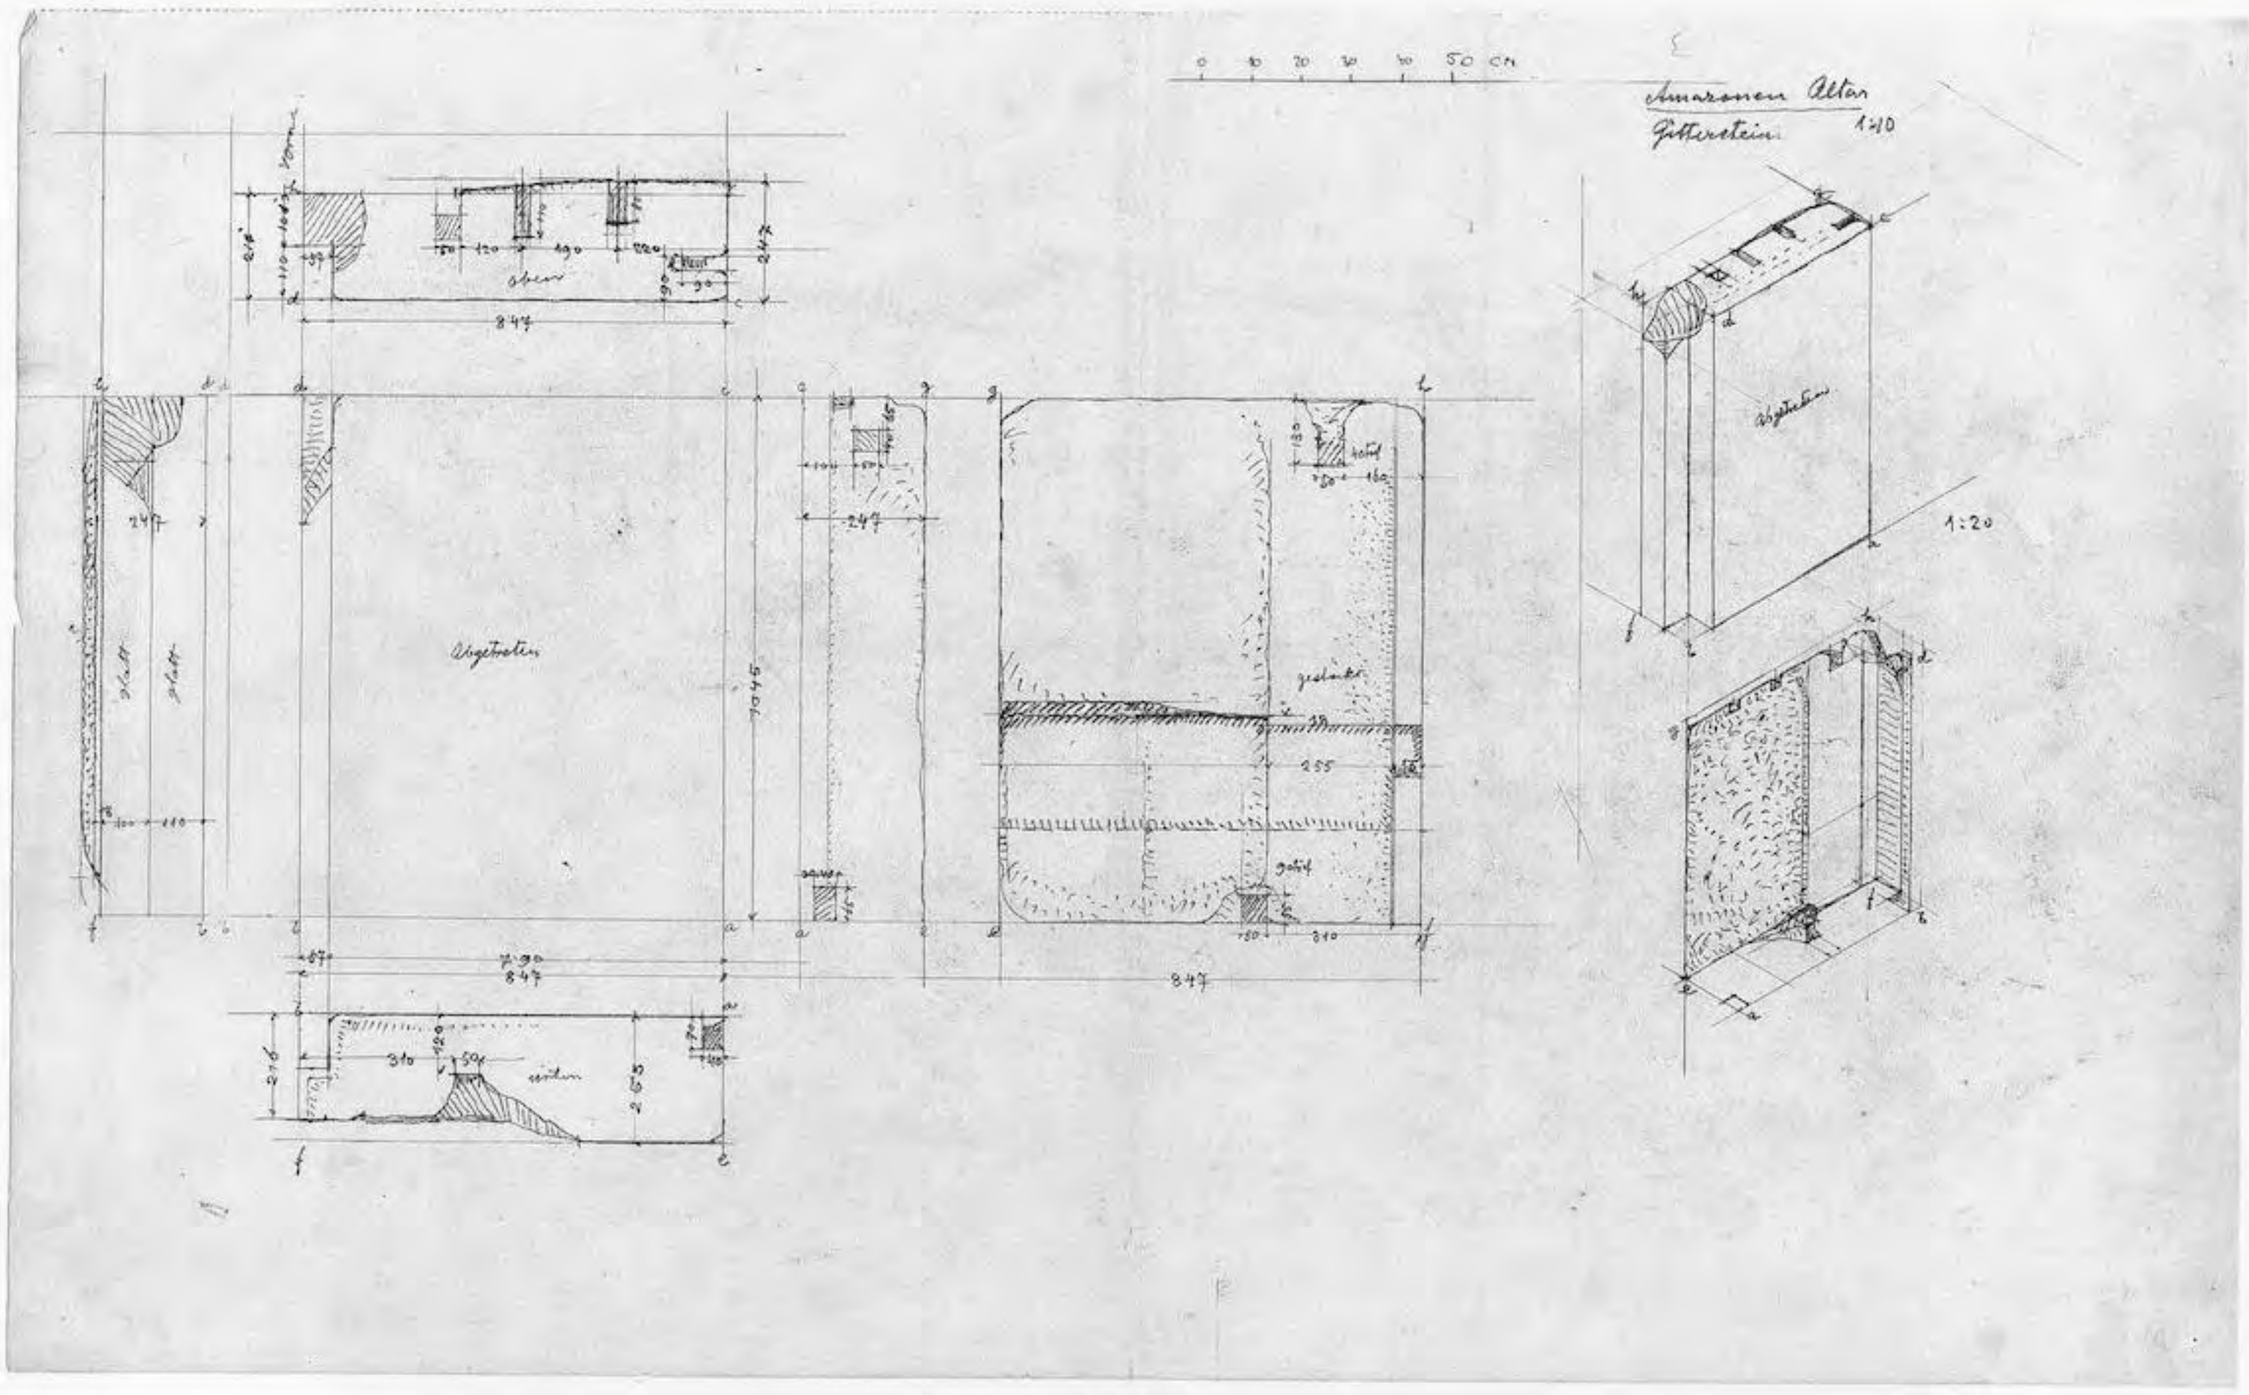


Abb. 524

UNIVERSITÄTS-
BIBLIOTHEK
HEIDELBERG
https://digi.ub.uni-heidelberg.de/diglit/fie_bd12_2tafeln/0323
© Universitätsbibliothek Heidelberg
gefördert durch die
DFG

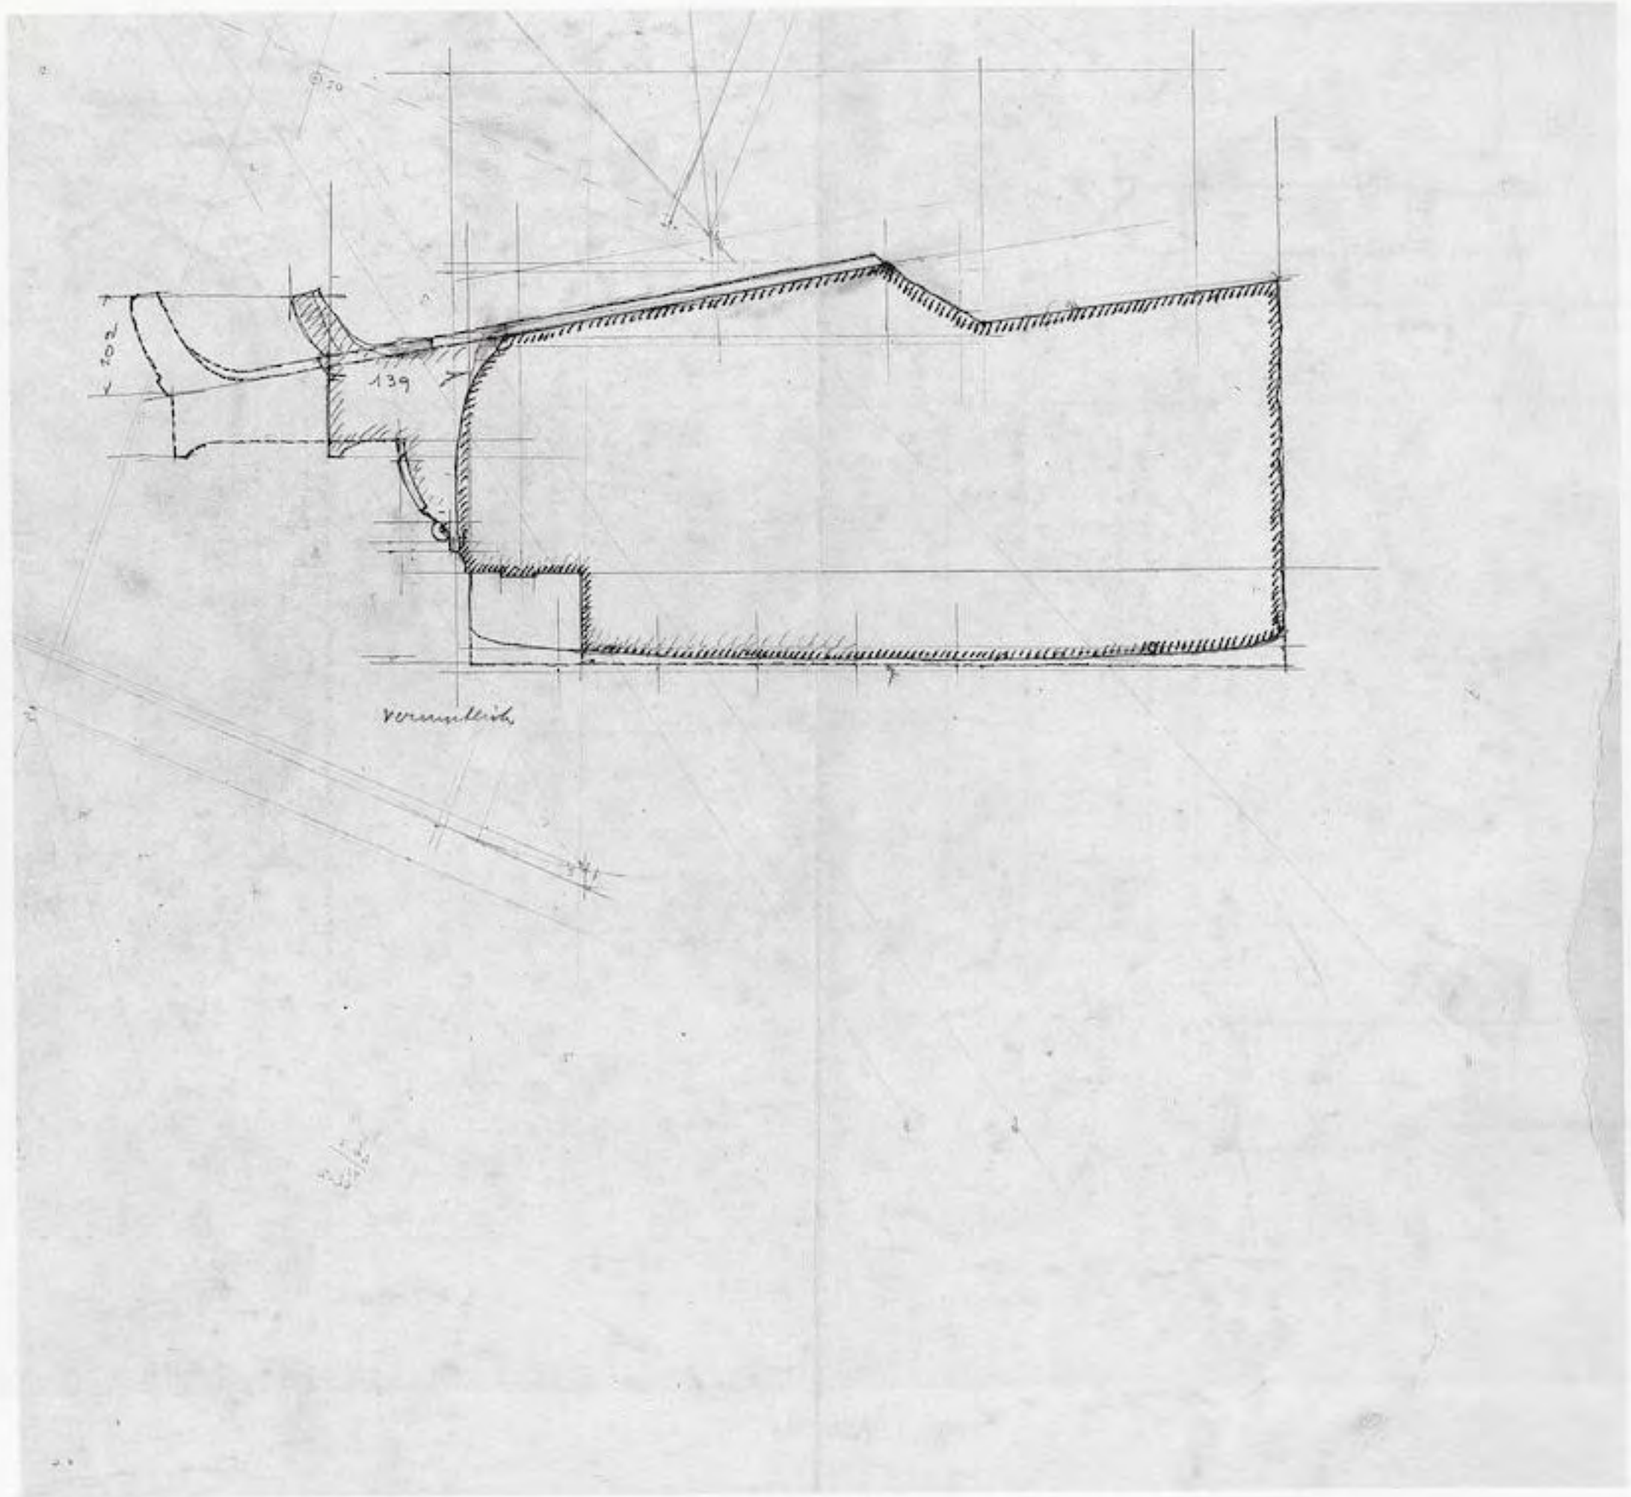


Abb. 525

UNIVERSITÄTS-
BIBLIOTHEK
HEIDELBERG
https://digi.ub.uni-heidelberg.de/diglit/fie_bd12_2tafeln/0324
© Universitätsbibliothek Heidelberg
gefördert durch die
DFG

UNIVERSITÄTS-
BIBLIOTHEK
HEIDELBERG

https://digi.ub.uni-heidelberg.de/diglit/fie_bd12_2tafeln/0325

© Universitätsbibliothek Heidelberg

gefördert durch die
DFG

TOPOGRAPHIE DER ALTARSPOLIEN IN EPHESOS



▲ Spolien vom Altar

Abb. 526

UNIVERSITÄTS-
BIBLIOTHEK
HEIDELBERG

https://digi.ub.uni-heidelberg.de/diglit/fie_bd12_2tafeln/0326

© Universitätsbibliothek Heidelberg

gefördert durch die
DFG

LEGENDEN ZU DEN TAFELABBILDUNGEN

1. Linz a. D., Denkmal 50 Jahre 2. Republik, Gestaltung Projektteam Ingrid Czerny und Werner Hollunder. Errichtet im Jahre 1995 vom Land Oberösterreich und der Stadt Linz. Photo M. Kerschner.
2. Linz a. D. Denkmal 50 Jahre 2. Republik, Detail mit Inschrift der Platte für das Jahr 1965: (Altar des) Artemistempel(s) gefunden, bedeutender archäologischer Erfolg. Photo M. Kerschner.
3. Umgezeichnete Planskizze des Terrains des Artemisions von Carl Humann mit Eintragung der von O. Benndorf im Jahre 1895 angekauften Grundstücke. Zusätzliche Eintragung des 1965 gefundenen Altares. Man erkennt, daß der Altar auf ehemals englischem Terrain lag.
4. Topographische Detailskizze der Altargrabung 1895 von C. Humann (Original) mit Eintragung der beiden Suchschnitte.
5. Altargrabung Humann – Benndorf 1895.
6. Altargrabung 1895 mit Rinnenfundament westlich des 1965 gefundenen Altares.
7. Grabungsbeginn 1965 im Altarbereich unter Benutzung der Feldbahn.
8. Altargrabung 1965, 1 m unter der Oberfläche treten spätbyzantinisch-islamische Fundamentreste eines Gehöftes auf.
9. Altargrabung 1966 Bereich der östlichen Altarumfassung, Blick nach Norden, Zeichentisch bereit zur Fundaufnahme.
10. Altargrabung 1966, Freilegen der Ostseite des Fundamentes der Altarumfassung. Blick von Norden, im Hintergrund der Ausgräber, Anton Bammer, vorne der Grabungskommissar Ergon Ataceri.
11. Altargrabung 1967 mit 3 Terrassen. Abtransport des händisch ausgegrabenen Erdmaterials mit dem Löffelbagger und dem LKW. Blick von Norden.
12. Altargrabung 1965, die ersten Fundamente werden erreicht.
13. Planskizze der 1965 erreichten Altarfundamente von A. Bammer, dem Altar selbst gehört nur der rechts herausragende Stein mit einer Aufschnürungslinie an, der zur 2. Schicht der Umfassungsfundamente der Ostfront gehört.
14. Abbildung der Fundamente der vorigen Planskizze.
15. Altargrabung 1965, Ostwest-Schnitt, in Treppenform wurde zuoberst der Woodschutt mit Mobilkran und Förderbändern abgegraben.
16. Altargrabung 1968: Blick in Richtung auf den Tempel.
17. Altargrabung 1968, Blick von Nordosten, zu sehen sind 3 Terrassen, die oberste bezeichnet die untere Grenze des Woodschuttes.
18. Altargrabung 1968, Blick in den Altarhof von Süden, links ist die Stelle der Quelle mit der Bleirohrleitung erkennbar, die gerade ausgegraben wird. Im Hintergrund wird an der Rampe, auf der Steinblöcke liegen gearbeitet.
19. Altargrabung 1967, Arbeiter graben an der westlichen Erdwand.
20. Altargrabung 1967: Freilegung des archaischen Hofpflasters im Ostbereich, Blick von Westen.
21. Altargrabung 1968, Blick auf das Rinnenpflaster im Süden des Altares mit schrägverlaufender Bleirohrleitung, der Westteil der Grabung ist heute wieder zugeschüttet und mit einer modernen Mauer abgeschlossen. Im Westteil ist noch das Marmor.
22. Altargrabung 1971, Schnitte im Altarhof, vgl. dazu IstMitt 23, 1973 Abb. 26, Blick von Norden.
23. Altargrabung 1971, vertiefte und erweiterte Schnitte im Altarhof (vgl. Tafelabb. 22) Blick von Norden (vgl. Tafelabb. 26).
24. Altargrabung 1971, Schnitte im Altarhof, Blick von Nord-Westen (vgl. Tafelabb. 26).
25. Grabung im Altarhof im Bereich der Kultstatuenbasis 1971, Blick von Süden. Im Vordergrund die Fundamentblöcke der Kultstatuenbasis, im Hintergrund die Eschara. Links unten das Scheibenfundament für den an der Westseite einspringenden Architekturteil.
26. Schnitte der Altargrabung 1971 (vgl. IstMitt 23/24, 1973/74)
27. Grabung 1970, Gesamtansicht von Norden mit Blick auf die freigelegte Rampe.
28. Grabung 1969, die Eschara und die Kultbildbasis sind sichtbar, noch nicht dagegen das Fundament der Rampe, Blick von Süden.
29. Grabung im Altarhof 1971, Blick von Osten (vgl. Tafelabb. 26).
30. Grabung 1970, Freilegung der Rampe und der westlich anschließenden Fundamente (Zungenfundament, Blick von Südwesten).
31. Während der Ausgrabung der Bleirohrleitung, 1968. Links: A. Bammer, rechts daneben H. Vetters.
32. Apsidenbau südöstlich des Altares, Grabung 1977.
33. Fundamentierung für das Plattenpflaster an der Nordostecke des Altarhofes.
34. Nordostbereich des Altarfundamentes.
35. Die sog. Einfassung des Nordwestbereiches des Altares, Grabung 1970, heute unter der im Jahre 1970 erbauten Stützmauer verschwunden.
36. Blick von Süden auf den ausgegrabenen Altar im Jahre 1970, vor dem Bau der Mauer, im Hintergrund an der Nordwestecke ist die Einfassung sichtbar.
37. Grabung 1972. Die Schutzmauer existiert bereits. Nachgrabung im Bereich der Quelle und Herstellung eines betonierten Schutzringes zur Befestigung des Trichters. Blick von Südosten auf den Altar mit den archaischen Einbauten (Statuenbasis, Eschara und Rampe).
38. Grabung 1972 im Südosten des Altares, Blick nach Westen, Reste eines Weges, der unterhalb des „Naiskos" verläuft und seine verlängerte Begrenzung, welche in Richtung auf die Eschara geht.
39. Grabung 1972 im Südosten des Altares. Blick nach Norden, im Vordergrund ist die Wasserrinne sichtbar, dann der „Naiskos", dahinter der Rest des Pflasters und im Hintergrund die Südwestecke des Hekatompedos.
40. Grabung im Bereich der Ostkante der Rampe 1971. Abhub im Bereich des östlich der Rampe anschließenden archaischen Hofpflasters mit darunter liegenden Kohleresten und Tierknochen.

UNIVERSITÄTS-
BIBLIOTHEK
HEIDELBERG
https://digi.ub.uni-heidelberg.de/diglit/fie_bd12_2tafeln/0327
© Universitätsbibliothek Heidelberg
gefördert durch die
DFG

41. Nördliches Fundament der Altareinfassung mit oberer Steinsetzung, Blick nach Westen, Grabungszustand 1968.
42. Grabung 1973 außerhalb der Südostecke des Altares mit Wasserrinne, die unter dem Rinnenfundament verschwindet, sowie dem Weg, der vom ‚Naiskos' überdeckt wird; im Hintergrund Südbereich des Altares. Blick nach Westen.
43. Schnittpunkt der Ritzlinien der Altaraußenkanten an der Nordostecke.
44. Blick in die südliche Altarbegrenzungsrinne von Osten. Im Vordergrund Ritzlinie auf unterer Fundamentlage, rechts Block der oberen Fundamentlage mit Ausnehmung für die Rinnenabdeckung, links Rinnenfundament.
45. Südliche Altarbegrenzung, von Westen gesehen.
46. Oberes Fundament der südlichen Altarumfassung, hinter der Rinne Blöcke mit Abarbeitung für die Rinnenabdeckung, auf der Oberfläche des Fundamentes ist der ca 80 cm breite geglättete Rand zu erkennen.
47. Ritzlinie der Altaraußenkante am Westflügel des Altares, Blick von Süden nach Norden.
48. An die östliche Altareinfassung im Osten mit Fuge anschließendes Fundament, auf der Höhe der oberen Fundamentlage, Blick von Norden 1966, darüber ein in situ erhaltener Marmorblock der Pflasterung.
49. Anschluß des Marmorpflasters des Hofes an die Rampe, Ansicht der Anschlußflächen, Blick nach Osten.
50. Westlich der modernen Stützmauer ausgehobenes Fundament, 1991.
51. Schnitt durch die Anschlußstelle von unterem Fundament der Altareinfassung zum Rinnenfundament an der Südseite des Altares, Blick von Osten, Schnitt A–A′ (vgl. Tafelabb. 93).
52. Photographisches Detail der Schnittstelle A–A′ (vgl. Tafelabb. 93) mit Ritzlinie (ASK) auf der unteren Fundamentlage, dahinter getrennt das Rinnenfundament. Blick von Nordosten.
53. Südflügel der Altareinfassung, die obere Fundamentlage ragt über die untere an der Innenseite vor. Blick vom Altarhof nach Süden.
54. Schnitt durch die obere Fundamentlage des südlichen Altarfundamentes mit über die untere Fundamentlage an der Innenseite vorkragenden oberen Steinlage, rechts Unterlage für das Marmorpflaster des Hofes. Blick von Osten. Schnitt B–B′ (vgl. Tafelabb. 93).
55. Schnitt durch die innere Anschlußstelle Altarpflaster – untere Fundamentlage Altareinfassung an der Ostseite des Altares, links Marmorbelag des Altarpflasters, rechts unteres Kalksteinfundament der Einfassung, Blick von Süden, Schnitt C–C′ (vgl. Tafelabb. 93).
56. Schnitt durch die innere Anschlußstelle Altarpflaster – untere Fundamentlage der Altareinfassung an der Ostseite des Altares, links Marmorbelag des Altarpflasters über einem eigenen Fundament, rechts untere Kalksteinlage des Altarfundamentes, Blick von Süden, Schnitt D–D′ (vgl. Tafelabb. 93).
57. Schnitt durch die südliche Altarbegrenzung, links obere und untere Fundamentlage der Altareinfassung mit Abarbeitung für die Rinnenabdeckung, rechts der Rinne Rinnenpflaster, Blick von Westen (Schnitt E–E').
58. Nordbegrenzung des Altares, Blick nach Osten. Rinnenfundament, rechts oben Fundamentlage mit Ausnehmung für die Rinnenabdeckung, dahinter untere Fundamentlage. F–F'.
59. Längsschnitt durch den nordöstlichen Arm des Altarumfassungsfundamentes, Blick von Norden.
60. Das an den Ostarm der Altarumfassung innen anschließende Hofpflaster aus Marmor: vier Ansichten mit Stoßfugen von Osten (H), von Süden (I), von Westen (J) und von Norden (K).
61. Schnitt durch den Ostarm der Altarumfassung mit östlich anschließendem Pflasterfundament auf dem noch ein Marmorblock in situ liegt. Vgl. Tafelabb. 48.
62. Ansicht der Fundamente im Bereich des Ostarmes der Altarumfassung (Schnitt und Ansicht senkrecht zu Tafelabb. 61).
63. Grundrißplan 1:100 vom Bereich der Bleirohrleitung und dem sogenannten Risalit mit der Quelle.
64. Risalitfundament mit Quelle und Ecke eines Fundamentauflagers (im Plan Tafelabb. 93 Nr. 13), Blick nach Westen.
65. Geglättete Auflageroberfläche am sog. Risalitfundament mit Ecke (im Plan Tafelabb. 93 Nr. 13), Blick nach Norden.
66. Detailzeichnugn der oberen Fundamente des südlichen Armes der Altareinfassung.
67. Detailzeichnung der östlichen Altarbegrenzung, Grundriß der Steine der oberen Fundamentlage in der Südhälfte des Altares.
68. Detailzeichnung der östlichen Altarbegrenzung, Grundriß des ersten 1965 angeschnittenen Steines der oberen Fundamentlage vgl. Tafelabb. 13, 14.
69. Detailzeichnung der Steine der oberen Fundamentlage vom Nordarm der Altarumfassung.
70. Grabung 1968, Blick von Süden in den südlichen Altarhof mit dem Fundament für das Marmorpflaster, darunter die Spolie der Scheibe einer Säulentrommel (aufgestellt).
71. Grabung 1968, Blick von Westen in den Altarhof, im Hintergrund der Ostarm der Altarumfassung, davor das Marmorpflaster des Hofes, das an den Ostarm anschließt. Im Vordergrund Fundierung des Marmorpflasters mit der Spolie eines (von uns aufgestellten) Säulentrommelfragmentes.
72. Altarhofgrabung 1968, Fundierung des Marmorpflasters mit aufgestelltem Säulentrommelfragment.
73. Marmorpflaster in der Mitte des Altarhofes, darunter dessen Fundamentierung.
74. Marmorpflaster, wie Tafelabb. 73, Blick auf die Stoßfugen von Süden.
75. Das an den Ostarm der Altarumfassung anschließende Marmorpflaster des Hofes, Blick von Norden auf die Stoßfugen.
76. Marmorpflaster, wie Tafelabb. 75. Blick von Südosten.
77. Bauaufnahme des Anschlußes des Marmorpflasters an den Ostarm der Altarumfassung.
78. Innenkante des Ostarmes der Altarumfassung mit anschließendem Marmorpflaster, Blick von Nordosten.
79. Blick auf den Anschluß des Marmorpflasters an den Ostarm mit den nachträglich verlegten Spolien (Nr. 1 und 2), Blick von Südosten.
80. Detail des Anschlusses von Tafelabb. 79.
81. Südliches Rinnenfundament, Blick von Süden, im Hintergrund südlicher Arm der Altarumfassung.
82. Südliches Rinnenfundament, Ostteil, Steinmetzzzeichen.
83. Südliches Rinnenfundament, Fuge mit Klammerloch rechts, dem Pendant links der Fuge fehlt.
84. Südliches Rinnenfundament mit gegenständiger Verklammerung.

UNIVERSITÄTS-BIBLIOTHEK HEIDELBERG
https://digi.ub.uni-heidelberg.de/diglit/fie_bd12_2tafeln/0328
© Universitätsbibliothek Heidelberg
gefördert durch die DFG

85. Südliches Rinnenfundament, nicht korrespondierendes Klammerloch (ähnlich wie Tafelabb. 83).
86. Südliches Rinnenfundament, Fuge mit halbem Klammerloch.
87. Sondagen im Altarhof 1989, in Ost-Westrichtung, Profilzeichnungen (Faltplan zwischen S. 32 und 33).
88. Sondagen im Altarhof 1989, in Ost-Westrichtung, Profilzeichnungen (Faltplan zwischen S. 32 und 33).
89. Sondage im Altarhof 1993, in Nordsüdrichtung. Blick nach Westen.
90. Sondage im Altarhof 1993, Grundriß mit früher Mauer.
91. Frühe Mauer im Altarhof, Grabung 1993.
92. Altarhofsondage 1993, Blick von Norden in Richtung auf das südliche Altarumfassungsfundament mit davor liegender früher Mauer.
93. Grundrißplan des Altares, aufgenommen von I. H. Zelenka 1972 sowie späteren Eintragungen von U. M. (Faltplan zwischen S. 32 und 33).
94. Schematischer Grabungsplan der Jahre 1965–1970 sowie der späteren Sondagen im Altarhof. (AA 1968 und IstMitt 23/24, 1973/74).
95. Luftaufnahme des Altares aus dem Jahre 1991 (Photo: R. Posamentir und R. McGirr).
96. Grundriß des Altarbereiches, Stand 1973 mit Verteilung der Tierknochen unterhalb des gelben Bodens, aus EPRO 66,1 (1978).
97. Grundriß des Altarbereiches, Stand 1973 mit Verteilung der Kleinfunde, aus EPRO 66,1 (1978) nach F. Brein.
98. Vier Perioden der Entwicklung des Kultes am Altar (IstMitt 23/24, 1973/74 und Das Altertum 1975).
99. Schematischer Gesamtplan der Gebäude im Artemisionbereich.
100. Tempel und Altar der Artemis von Ephesos im 4. Jh. v. Chr., Gesamtplan.
101. Zeichnerische Aufnahme der Bleirohrleitung von G. Stanzl (ÖJh 50, 1972).
102. Bleirohrleitung von Süden.
103. Bleirohrleitung von Norden.
104. Archaische Tonrohrleitung unterhalb des Risalitfundamentes.
105. Südliches Ende der Bleirohrleitung, von der Grabung ins Grabungshaus gebracht und dort aufgebaut. Die beiden Marmormuffen mit dem dazwischen liegendem Bleirohr befinden sich heute ausgestellt im Museum von Selçuk, die beiden links an die Muffen anschließenden Tonrohre befinden sich im Depot des Grabungshauses.
106. Zeichnung des Tonrohres 1.
107. Photographie des Tonrohres 1.
108. Zeichnung des Tonrohres 2.
109. Photographie des Tonrohres 2 mit Entlüftungsöffnung.
110. Stirnseite der Muffe 1, der nördlichsten Steinmuffe, mit Steinmetzzeichen.
111. Stirnseite der Muffe 2, der südlich an Muffe 1 anschließenden, mit Steinmetzzeichen Alpha.
112. Stirnseite von Muffe 3 mit Epsilon.
113. Stirnseite von Muffe 4 mit Zeta.
114. Ansicht der Muffe 4 mit Eta.
115. Stirnseite von Muffe 5, Steinmetzzeichen wie auf Muffe 1.
116. Stirnseite von Muffe 6 mit Epsilon.
117. Stirnseite von Muffe 7 mit Epsilon.
118. Stirnseite von Muffe 9 mit Psi (im Museum von Selçuk).
119. Detail der Bleirohrleitung in situ.
120. Detail des im Museum Selçuk aufgebauten Bleirohrs mit den beiden anschließenden Muffen 9 und 10, vom Südende der Bleirohrleitung.
121. An den Stirnseiten der Marmormuffen von Anton Bammer genommene Pausen der Steinmetzzeichen aus dem Jahre 1971. Oben links: Muffe 1, oben rechts: Muffe 5, darunter links: Muffe 2, rechts davon: Muffe 6, darunter links: Muffe 3, rechts davon Muffe 7, darunter links: Muffe 4, rechts davon: Muffe 9.
122. Bauaufnahme (Grundriß) der in situ erhaltenen Fundamentsteine der sog. Kultstatuenbasis.
123. Photographische Aufnahme der Kultstatuenbasis von Westen.
124. Kultstatuenbasis, Detail Buchstabe Beta.
125. Kultstatuenbasis, Detail Buchstabe Gamma.
126. Kultstatuenbasis, Detail Buchstabe Delta.
127. Kultstatuenbasis, Detail Buchstabe Epsilon.
128. Kultstatuenbasis, Kleine Zählung, Buchstabe Eta auf dem Stein mit großem Epsilon.
129. Kultstatuenbasis, Kleine Zählung, Buchstabe Eta komplementär zu Eta (Tafelabb. 128) auf dem Stein mit dem großen Epsilon.
130. Kultstatuenbasis, Detail Buchstabe Iota.
131. Kultstatuenbasis, Kleine Zählung, Buchstabe Kappa auf dem Stein mit dem Buchstaben Iota.
132. Blick auf die Fundamentsteine der Kultstatuenbasis von Süden.
133. Blick auf das Eschara-Fundament von Süden.
134. Bauaufnahme (Grundriß) des Eschara-Fundamentes mit östlich anschließenden Resten des Marmorpflasters des Hofes.
135. Schnitte senkrecht zum Escharafundament 1971, von Norden und von Westen, Blick von Norden.
136. Marmorpflaster, das im Osten an die Eschara anschließt.
137. Detail der südlichen Kante des Escharafundamentes, Fuge nach dem 2. Stein von Westen.
138. Die Eschara von Westen.
139. Spolien als Pflasterstein des Hofes, östlich an die Eschara anschließend.
140. Rampe von Norden.
141. Ritzlinie am Westrand der Rampe, Blick nach Norden. Links schließt das Fundament der Zungenmauer an.
142. Rampe von Süden.
143. Detail der Rampe mit dem letzten südlichen Stein des Zungenfundamentes im Hintergrund. Die beiden Steine der Rampe sind im Westen anschließend an die zweite Stufe von Norden gezählt.
144. Bauaufnahme der Rampe. (Faltplan zwischen S. 48 und 49)
145. Profilstein B 1 – Zeichnung.
146. Profilstein B 1.
147. Profilstein B 1 – Detail der Aufsicht mit Dübel, Klammer und vertikalem Gußkanal (in der Bruchlinie).
148. Lattenzaunorthostat O 1, Aufsicht, Ansicht, Seiten (Zeichnung).
149. Lattenzaunorthostat O 1 – Ansicht (Photo).
150. Lattenzaunorthostat O 2 – Zeichnung.
151. Lattenzaunorthostat O 2 – Ansicht (Photo).
152. Deckprofil D 1 – Zeichnung.

UNIVERSITÄTS-BIBLIOTHEK HEIDELBERG
https://digi.ub.uni-heidelberg.de/diglit/fie_bd12_2tafeln/0329
© Universitätsbibliothek Heidelberg
gefördert durch die DFG

153. Deckprofil D 1 – Detail (Photo).
154. Ansicht von B 1, O 1, D 1 in der Architekturprobe im Wiener Ephesos-Museum.
155. wie Tafelabb. 154.
156. Zeichnung des Anteneckquaders Art. 69/1.
157. Art. 69/1 – wie Tafelabb. 156 (Photos).
158. Epikranitis E 1, Zeichnung und Photos.
159. Epikranitis Art. 69/9, Zeichnung und Photos.
160. Mäanderblock M 1, Zeichnung.
161. Mäanderblock M 1, Photo.
162. Mäanderblock M 2, Zeichnung.
163. Mäanderblock M 2, Photo.
164. Mäanderblock M 2, Zeichnung der Aufsicht.
165. Anpassende Mäanderblöcke M 1 und M 2, Zeichnung und Photo.
166. Mäanderblock M 3 – Zeichnung.
167. Mäanderblock M 3 – Photo.
168. Mäanderblock M 4 – Zeichnung.
169. Mäanderblock M 4 – Photo.
170. Mäanderblock M 5 – Zeichnung.
171. Mäanderblock M 5 – Photo.
172. Mäanderblock M 6 – Zeichnung.
173. Mäanderblock M 6 – Photo.
174. Mäanderblock M 7 – Zeichnung.
175. Mäanderblock M 7 – Photo.
176. Mäanderblock M 6 Aufsicht (Zeichnung und Photo) und linke Seite.
177. Mäanderblock M 7, Aufsicht (Zeichnung) und Ansicht der rechten Seite (Photo).
178. Mäanderfragment M 8. Ansicht (Zeichnung und Photo), Untersicht und Ansicht der zweiten Seite sowie Ansicht der Ecke (Photos).
179. Skizze von Max Theuer mit den Aufsichten von 15 Fußprofilen und den beiden Fragmenten. Datiert vom 21. 9. 1926.
180. Skizze aus den Unterlagen Hans Schraders mit einer Liste der Fußprofile, ihrer Versatzmarken und Längenmaße, einer Profilskizze mit Angaben der wichtigsten Maße.
181. Profile von vier Profilsteinen (Max Theuer).
182. Profilsteine vor dem hellenistischen Brunnen beim Theater. Aufnahme vom Beginn des Jahrhunderts. Aus einem Photoalbum, das den Ausflug einer griechischen Famile aus Smyrna nach Ephesos dokumentiert.
183. Untersichten verschiedener Profilsteine im Steingarten vor dem ephesischen Theater (aufgenommen Ende der 80er Jahre).
184. Eckprofilstein Nr. 14 vorne, unten links, im Hintergrund aufgestellt links Stein Nr. 23 und Nr. 12 rechts (aufgenommen Ende der 80er Jahre).
185. Drei Profilsteine (bis 1998 links des nördlichen Theateraufganges gelagert). Links oben Stein ohne Versatzmarke (Kat.-Nr. 30), rechts oben Stein ohne Versatzmarke (Kat.-Nr. 31), im Vordergrund Stein Nr. 6 – Kat.-Nr. 16 (Digamma).
186. Aufsicht auf den Stein mit der Nr. 2 (Beta).
187. Zeichnung der Aufsicht des Steines mit der Nr. 6 (Digamma).
188. Stein mit der Versatzmarke Digamma. Aufsicht und Detail der Versatzmarke.
189. Aufsicht auf den Stein mit der Nr. 9 (Theta).
190. Aufsicht auf den Stein mir der Nr. 10 (Iota).
191. Aufsicht auf den Stein mit der Nr. 11 (Iota Alpha).
192. Aufsicht auf den Stein mit der Nr. 12 (Iota Beta).
193. Zwei Profilansichten und Aufsicht des Eckprofiles mit der Nr. 14 (Iota Delta).
194. Profilzeichnung des Ecksteines Nr. 14.
195. Zeichnung der Aufsicht desselben Steines.
196. Aufsicht auf Stein Nr. 18 (Iota Eta).
197. Aufsicht auf den Stein Nr. 20 (Kappa).
198. Aufsicht und Seitenansicht des Steines mit der Nr. 21 (Kappa Alpha).
199. Aufsicht des Steines Nr. 22 (Kappa Beta).
200. Aufsicht, Seite und Untersicht des Steines Nr. 23 (Kappa Gamma).
201. Aufsicht des Steines Nr. 24 (Kappa Delta).
202. Zeichnung und Photo der Aufsicht des Steines Nr. 25 (Kappa Epsilon).
203. Aufsicht und Seite des Steines mit der Nr. 27 (Kappa Zeta).
204. Zeichnung von Unter- und Aufsicht des Steines ohne Versatzmarke (Kat.-Nr. 30).
205. Photo der Aufsicht desselben Steines.
206. Aufsicht auf Stein ohne Versatzmarke (Kat.-Nr. 31).
207. Aufsicht auf Stein ohne Versatzmarke (Kat.-Nr. 32).
208. Zeichnung von Aufsicht und Profil von Stein ohne Versatzmarke (Kat.-Nr. 33).
209. Photo der Aufsicht desselben Steines.
210. Aufsicht des Fragmentes, Kat.-Nr. 34.
211. Aufsicht des Fragmentes, Kat.-Nr. 35.
212. Zeichnung der Aufsicht der Säulenbasis Art. 65/20; daneben Rekonstruktionsversuch des Profiles mit dem Torus StJ 88/31 – Kat.-Nr. 44.
213. Ansicht und Profildetail der Säulenbasis Art 65/20.
214. Aufsicht, Ansicht und Schnitt der Säulenbasis Art. 67/16.
215. Ansicht des Basisfragmentes.
216. Detailphoto des Profils derselben Basis.
217. Säulenbasis Art. 87/o. Nr., Zeichnung der Aufsicht.
218. Säulenbasis Art. 87/o. Nr., Ansicht und Schnitt.
219. Säulenbasis Art. 87/o. Nr., Aufsicht.
220. Ansicht desselben Stückes.
221. Aufsicht und Ansicht der Säulenbasis StJ 90/o. Nr. (Zeichnung und Photo).
222. Untersicht desselben Stückes (Zeichnung und Photo).
223. Spira StJ 84/52. Ansicht, Aufsicht, Schnitt (Zeichnung und Photo).
224. Tori Art. 66/49 (Zeichnung und Photo) und Art. 68/K7 (Zeichnung).
225. Torus StJ 88/31, Aufsicht, Ansicht, Profil (Zeichnung und Photo).
226. Säulentrommel Art./o. Nr. (Kat.-Nr. 46), Ansicht und Untersicht (Zeichnung und Photo).
227. Säulentrommelfragment im KHM-Wien AS I 1770, Auf- und Ansicht (Zeichnung und Photo).
228. wie Tafelabb. 227. Horizontalschnitt durch die Kannelur (Zeichnung); Ansicht des Fragmentes mit Kannelur (Photo); Rekonstruktion der Trommel (Zeichnung).
229. Säulentrommel Art. 89/K 2. Ansicht und unteres Auflager mit Versatzmarke (Zeichnung und Photo).

UNIVERSITÄTS-BIBLIOTHEK HEIDELBERG
https://digi.ub.uni-heidelberg.de/diglit/fie_bd12_2tafeln/0330
© Universitätsbibliothek Heidelberg
gefördert durch die DFG

230. Säulentrommelfragment Art. Ar. 15236 mit 24 gezählte Kanneluren. Ansicht und Rekonstruktionszeichnung.
231. Säulentrommelfragment Art. Ar. 1536 G mit Auflager. Ansicht und Rekonstruktionszeichnung.
232. Ionische Dreiviertelsäule mit glatter Wandscheibe. Aufsicht, Ansichten, Seiten (Zeichnung).
233. wie Abb. 232 (Photos).
234. Kapitell K 1. Ansichten, Polster und Schnitt (Zeichnung).
235. Kapitell K 1. Ansichten, Polster (Photos).
236. Aufsicht und Untersicht von K 1.(Zeichnung).
237. Aufsicht und Untersicht von K 1 (Photos).
238. Aufsicht und Untersicht von K 1 (rekonstruiert).
239. Zwickelpalmette von K 1 – Detail. Zeichnung und Photo.
240. Kapitel K 2. Ansicht, Aufsicht, Polster, Schnitt (Zeichnung).
241. Kapitell K 2. Ansicht, Aufsicht, Polster und Unterseite (Photos).
242. Kapitell K 3. Ansicht, Untersicht, Polster, Schnitt (Zeichnung).
243. Kapitell K 3. Ansicht, Untersicht, Polster, Detail des Frontkymations (Photos).
244. Kapitell K 4. Ansichten, Polster (Zeichnung).
245. Kapitell K 4. Ansichten, Polster (Photos).
246. Kapitell K 4. Auf- und Untersicht (Zeichnung).
247. Kapitell K 4. Auf- und Untersicht (Photos).
248. Kapitell K 4. Rekonstruktion von An-, Untersicht, Polster und Aufsicht.
249. Kapitellfragment K 5. Ansicht, Polster, Unter- und Aufsicht (Zeichnung).
250. Kapitellfragment K 5 – wie Tafelabb. 249 – (Photos).
251. Kapitell K 6. Ansicht der Seite A, Aufsicht, Polster (Zeichnung).
252. wie Abb. 251 (Photos).
253. Kapitell K 6. Ansicht Seite B, Untersicht, Polster (Zeichnung).
254. Kapitell K 6 – wie Tafelabb. 253 – (Photos).
255. Eckkapitellfragment Art. 65/D1. Seiten (Zeichnung und Photos); Aufsicht (Zeichnung).
256. Kapitellfragment ohne Inv.-Nr. Polster, Untersicht (Zeichnung und Photos); Schnitt (Zeichnung).
257. Ionisches Kapitell vom Tor der Verfolgung. An- und Untersicht, Polster und Aufsicht (Zeichnung).
258. Ionisches Kapitell – wie Tafelabb. 257. Ansichten, Polster, Auf- und Untersicht (Photos).
259. Kapitellfragment von der Johanneskirche. Ansicht, Polster, Untersicht und Detail der Untersicht (Zeichnung).
260. wie Tafelabb. 259 (Photos).
261. Architrav A 1. An- und Untersicht. Seiten, Aufsicht (Zeichnung).
262. Architrav A 1 – wie Tafelabb. 261 – (Photos).
263. Eckarchitrav A 2. An- und Unter- und Aufsicht (Zeichnung).
264. Eckarchitrav A 2. Ansicht mit Kapitellen K 2 und K 3 (zusammengestellt von Hans Schrader). An- und Untersicht (Photos). Ansicht der zweiten, kürzeren Ansichtsseite und Schnitt (Photo und Zeichnung).
265. Eckarchitrav A 3. An- und Untersicht, Rückseite, Aufsicht und Seite (Zeichnung).
266. Eckarchitrav A 3 – wie Tafelabb. 265 – (Photos).
267. Eckarchitrav A 4. An- und Untersicht. Seiten. Aufsicht. Schnitt durch die Soffitte (Zeichnung).
268. wie Tafelabb. 267 und Rückseite (Photos).
269. Zwei zeichnerische Ergänzungsvorschläge für den Architrav A 3.
270. Zwei zeichnerische Ergänzungsvorschläge für den Architrav A 4.
271. Architrav A 5. An-, Unter- und Aufsicht. linke Seite (Zeichnung).
272. Architrav A 5. An-, Unter-, Aufsicht (Photos).
273. Architrav A 6. An-, Unter-, Aufsicht, Seiten (Zeichnung).
274. wie Tafelabb. 273 (Photos).
275. Architrav A 7, An-, Unter-, Aufsicht, linke Seite und Rückseite (Zeichnung).
276. Architrav A 7 – wie Abb. 275 (Photos)
277. Eckgeison G 1 im Ephesos-Museum, Wien. Untersicht. Ansicht, Details der Zwickelpalmette (Zeichnung).
278. G 1 – Untersicht, Details des Zahnschnittes (Photos).
279. Geison G 2. Auf- und Ansicht, Seiten (Zeichnung).
280. Geison G 2, wie Tafelabb. 279 (Photos).
281. Geison G 3: Zeichnung des ursprünglich aus zwei anpassenden Fragmenten bestehenden Blockes (rechtes Fragment heute verloren. An-, Untersicht, Seiten und Profil.
282. Geison G 3. Abbildung des erhaltenen Blockes. Aufsicht, An- und Untersicht. Seite und Rückseite.
283. Geison G 6. An- und Untersicht, Seite (Zeichnung und Photos), Schnitt (Zeichnung).
284. Drei Geisafragmente: Art. 66/50, Art. 67/29, Art. 67/32. Ansicht – Zeichnung und Photo.
285. Geison Art. 67/41. Aufsicht, Ansicht, Schnitt (Zeichnung); Ansichten, Untersicht, Detail des Zahnschnittes (Photos).
286. Zwei Geisafragmente: Art. 68/K 21 Ecke (Zeichnung und Photos); Art. 68/23 (Zeichnung).
287. Geison-Kassettenblock Art. 69/4. Aufsicht, Ansicht, Untersicht, Schnitt und Detail des lesbischen Kymations (Zeichnung).
288. wie Abb. 287. Aufsicht, Ansicht, Untersichten (Photos).
289. Geisonfragment Art. 72/2. Ansicht (Zeichnung und Photo).
290. Zwei Geisafragmente Art. 72/K 3 Zahn mit Kyma. Ansicht und Seite. Art. 85/o. Nr. Astragal mit Untersicht und Intersectionesband.
291. Geisonfragment Art. 87/o. Nr. Zahn und Kymation.
292. Zahnfragment Art. 71/K 8.
293. Zwei Zahnfragmente mit Ansatz des unteren Kymations. Art. 84/K 56 und A 86.
294. Geisonfragment Art. 97/o. Nr. Ansicht und Fuge mit Anathyrose (Zeichnung und Photos).
295. Geisonfragment StJ 78/181a. Ansicht und Schnitt.
296. Geisonfragment StJ 78/181b. Ansicht und Schnitt.
297. Geisonfragment StJ 80/84. Ansichten und Schnitt.
298. Geisonfragment StJ 83/59. Ansichten und Schnitt.
299. Geisonfragment StJ 86/1 – Ansicht.
300. Geisonfragment StJ 87/51. Ansichten und Schnitt.
301. Darstellung von Zahnproportionen nach P. Roos, RA 1976.
302. 3 Diagramme mit der Darstellung der Variationen von Zahnbreiten, Zahnlücken und Kymaphasen bei den Geisa.

UNIVERSITÄTS-
BIBLIOTHEK
HEIDELBERG
https://digi.ub.uni-heidelberg.de/diglit/fie_bd12_2tafeln/0331
© Universitätsbibliothek Heidelberg
gefördert durch die
DFG

303. 2 Diagramme mit der Darstellung der Variationen von Zahnhöhen und Höhen der Hängeplatte bei den Geisa.
304. Art. 67/28. Fragment eines lesbischen Kymations von einer Kassette und Kassettenfragment Art. 67/32, Ansicht.
305. Art. 67/33. Fragment eines Kassettenreliefs mit Ecke und Zwickelpalmette (Ansicht und Schnitt).
306. Art. 68/K 7 Fragment eines Kassettenreliefs, Ecke mit Zwikkelpalmette, Ansicht.
307. Art. 69/6 – wie Tafelabb. 306.
308. Art. 69/10, Kassettenblock, Auf-, An-, Untersicht, Schnitt (Zeichnung).
309. Art. 69/10, Auf-, Ansicht. Detail des lesbischen Kymas (Photos).
310. Art. 73/1. Sekundärbalken. Untersicht, Auf- und Ansicht (Zeichnung und Photos); Seitenansichten (Photos).
311. Art. 67/27 – Kassettenbalken?
312. Art. 73/K 1 und Art. 73/K 16 – Kassettenbalken?
313. Kassettenquerbalken. StJ 76/20. Ansicht Seite A. Schnitt.
314. wie Tafelabb. 313. Ansicht Seite B. Untersicht.
315. Kassettenquerbalken StJ 76/21. Ansichten der Seiten A und B, Schnitt.
316. wie Tafelabb. 315. Untersicht.
317. Kassettenquerbalken StJ 78/33. Ansichten der Seiten A und B, Schnitt.
318. wie Tafelabb. 317. Untersicht mit zeichnerisch rekonstruierter Gehrung.
319. Kassettenfragment StJ 79/280, Ansicht, Schnitt.
320. StJ 84/81, Kassetteneckfragment, Ansicht und Schnitt.
321. StJ 84/82, Kassettenfragment. Ansicht und Schnitt.
322. Kassettenquerbalken StJ 86/2. Ansicht, Schnitt, Untersicht.
323. Eckfragment einer Kassette. StJ 86/3. Ansicht und Schnitt.
324. StJ 85/44, Kassette mit Längsrahmen; Ansicht, Untersicht, Schnitt.
325. StJ 85/44; Ansicht und Untersicht.
326. StJ 86/4; Kassettenfragment. Ansicht, Schnitt.
327. StJ 86/6; Kassettenquerbalkenfragment. Ansichten (Seite A und B); Schnitt.
328. StJ 86/7; Eckfragment einer Kassette. Ansicht, Schnitt.
329. StJ 86/7; Ansicht.
330. StJ 87/52; Ansicht, Schnitt, Untersicht.
331. StJ 87/52; Ansicht, Untersicht.
332. Zwei Möglichkeiten der Sekundärbalken Kassettenrekonstruktion (A und B).
333. wie Tafelabb. 332 (C und D).
334. Terminologie der Kassettenbestandteile
335. Lokalisierung des Kassettenblocks Art. 69/4.
336. Lokalisierung des Kassettenblocks Art. 69/10.
337. Lokalisierung des Sekundärbalkens Art. 73/1.
338. Lokalisierung des Kassettenquerbalkens StJ 76/20.
339. Lokalisierung des Kassettenquerbalkens StJ 76/21.
340. Lokalisierung des Kassettenquerbalkens StJ 78/33.
341. Lokalisierung des Kassettenblockes StJ 85/44.
342. Lokalisierung des Kassettenquerbalkens StJ 86/2.
343. Lokalisierung des Kassettenblockes StJ 87/52.
344. Skizze des Löwenkopfwasserspeiers BM 74.7–10.118 (1).
345. Ansicht desselben Stückes.
346. Skizze des Löwenkopfwasserspeiers BM 74.7–10.118 (2).
347. Ansicht desselben Stückes.
348. Skizze des Löwenkopfwasserspeiers StJ-ohne Nr., Ansicht und Seite.
349. wie Tafelabb. 348 (Photos).
350. wie Tafelabb. 348; Skizze, Seite.
351. wie Tafelabb. 350 (Photos).
352. StJ 77/54, Fragment einer Rankensima.
353. BM 73 . 3–5–112, Fragment einer Rankensima.
354. StJ 86/5, Fragment eines Lotos-Palmettenfrieses in einer Hohkehle, von der Sima des Schräggeisons. Ansicht und Schnitt.
355. StJ 85/43, wie 354.
356. StJ 86/9, Schräggeison-Tympanonblock, Ansicht und Aufsicht.
357. wie Tafelabb. 356, Ansicht und Aufsicht.
358. wie Tafelabb. 356, Seitenansicht mit Fuge.
359. Rekonstruktionsversuch der Traufensima mit StJ 86/5 und StJ 86/9.
360. Übersichtstafel mit Darstellung der Größenverhältnisse für die Skulpturen des Altares.
361. Ansicht des Amazonenreliefs mit Innenecke und Stoßfuge.
362. Detail des Chitones der Amazone.
363. Untersicht der Amazone mit Fuge.
364. Rechte Ansicht von Kopf und Oberkörper der Amazone.
365. Linke Ansicht von Kopf und Oberkörper der Amazone.
366. Linke Ansicht der Amazone mit herabhängendem Unterarm und Stoßfuge.
367. Hand BM 72.–3.32. Ansicht und Untersicht.
368. Art. 66/35. Pferderelief. An- und Aufsicht.
369. Männlicher Torso Art. 67/37; Ansicht, Rückseite, linke Seite.
370. Torso einer Frau Art. 68/26. Ansicht, Rückseite und Seiten.
371. Gewandfragment Art./o. Nr. Ansicht, linke Seite, Rückseite.
372. Gewandstatue Art. 67/38; Rückseite, Ansicht, linke und rechte Seite.
373. Art. 67/40 Fragment einer Kolossalstatue. Ansicht (Photo und Zeichnung) und Untersicht.
374. Kolossaler rechter Fuß Art. 68/21, Ansichten, Aufsicht, rechte und linke Seite sowie Ansicht der Stoßfuge mit Dübel.
375. Fragment eines kolossalen Kopfes Art. 68/17, rechte und linke Seite, Rückseite.
376. Art. 68/24. Sitzende weibliche Figur. Ansicht und Seite.
377. Rückseite derselben Figur und ein nicht anpassendes Fragment.
378. Art. 72/36. Weiblicher verschleierter Kopf.
379. Möglichkeiten der Anbringung von drei verschieden großen Figurenfragmenten, Art. 68/26, Art. 67/38 und Art. 67/40 in einem Intercolumnium.
380. Rekonstruierte Hofseite der Längsfront des Altares; Rekonstruktionsversuch mit Figuren der Größe von Art. 68/26.
381. Zeichnung und Photo der Aufstellung des Pferdekopfes (Art. 68/29) und Pferdekörpers (Art. 67/43) im Ephesos-Museum in Selçuk.
382. Zusammenstellung von Pferdekopf und -körper sowie den bei der Altargrabung gefundenen Fragmenten von Pferdebeinen (P. Wolff und A. Bammer).

UNIVERSITÄTS-BIBLIOTHEK HEIDELBERG
https://digi.ub.uni-heidelberg.de/diglit/fie_bd12_2tafeln/0332
© Universitätsbibliothek Heidelberg
gefördert durch die DFG

383. Rechte Kopfansicht und Rückansicht des Pferdekörpers mit Vorrichtung für den separat eingesetzten Schwanz.
384. Zwei Ansichten des Pferdekopfes.
385. Ansicht des Kopfes und Detail des Auges.
386. Sprunggelenk Art. 68/12. Vorder-, Rückseite, beide Seiten.
387. Fesselgelenk Art. 67/36, zwei Ansichten.
388. Unterlauf Art. 67/30, drei Ansichten.
389. Vordere Extremität Art. 67/45, zwei Ansichten.
390. Rechte hintere Extremität Art. 70/K 3, drei Ansichten.
391. Fragment eines vorderen rechten Unterschenkels, Art. 68/25, zwei Ansichten.
392. Fragment eines linken hinteren Unterschenkels, Art. 68/11, zwei Ansichten.
393. Fragment eines Pferdeschweifes, Art. 67/34, zwei Ansichten.
394. Unterkieferfragment, Art. 68/23, Seiten und Untersicht.
395. Hoden, Art. 77/o. Nr.
396. Hals und Mähne, Art. 68/27.
397. Unterlauf Art. 87/K 227, alle Ansichten.
398. Unterschenkelfragment Art. 89/K 57, drei Ansichten.
399. Vorderer, linker Unterschenkel Art. 89/K 91, drei Ansichten.
400. Rechtes Sprunggelenk Art. 89/K 93, drei Ansichten (Zeichnung und Photo).
401. Hinterer rechter Huf Art. 89/K 588, alle Ansichten (Zeichnung und Photos).
402. Vorderer rechter Unterschenkel Art. 89/K 1129, alle Ansichten (Zeichnungennd Photos).
403. Huf StJ 78/72.
404. Vorderer linker Huf StJ 78/172, zwei Ansichten.
405. Kronbein und Huf StJ 79/23, drei Ansichten.
406. Pferdekopf StJ 79/123, Aufsicht und Seiten.
407. Fesselgelenk StJ 79/124.
408. Carpalgelenk StJ 79/160.
409. Fesselgelenk StJ 79/268.
410. Carpalgelenk StJ 81/59.
411. Rechte Extremität mit Fesselbein StJ 84/94.
412. Pferdeschweif BM 74.7–10.316.
413. Pferdemaulfragment BM 74.7–10.184
414. Pferdemaulfragment BM 74.7–10.185, zwei Ansichten.
415. Archaischer Kalksteinkopf Art. 70/K 6, Ansicht und Seiten.
416. Bären- oder Wolfskopf Art. 72/2, Seitenansicht.
417. Weiblicher Kopf Art. 66/34 – Ansicht der linken Seite.
418. Männlicher Kopf von den columnae caelatae Art. 65/o. Nr., Ansicht und Seiten.
419. Statuenbasis Art. 70/2. Zeichnung von Aufsicht und Seiten.
420. wie Tafelabb. 419, Photos.
421. Unterseite der Statuenbasis Art. 70/2. Zeichnung.
422. Rekonstruktionsversuch der Basis mit Standspuren der Figuren.
423. Statuenbasis Art. 70/5, Aufsicht, Ansicht, Seite.
424. Profilstein Art. 89-ohne Nr., Ansicht, Untersicht, Aufsicht.
425. Stele mit Proxeniedekret Art. 68/21, Zeichnung und Photo.
426. Rekonstruktion der Eschara mit Ausnehmung für die feuerfeste Platte von A. Bammer (EPRO 1978).
427. Deckprofil mit Lotospalmettenfries Art. 67/35 (Ecke), Ansichten und Aufsicht.
428. Deckprofil mit Lotospalmettenfries, Art. 70/I. Aufsicht, Ansicht, Untersicht, Schnitt.
429. Deckprofil mit Lotospalmettenfries Art. 70/4, Ansicht und Schnitt.
430. wie 429, Ansicht und Aufsicht.
431. Fragment der Opferherdbekrönung Art. 79/10.
432. Eckfragment der Opferherdbekrönung StJ 75/o. Nr.
433. Fragment der Opferherdbekrönung StJ 78/15. Ansicht und Schnitt.
434. Fragment der Opferherdbekrönung StJ 81/72. Ansicht und Schnitt.
435. Eckfragment der Opferherdbekrönung StJ 87/53, Ansichten.
436. Pofil der Opferherdbekrönung StJ 90/o. Nr., Schnitt und Ansicht.
437. wie Tafelabb. 436, Aufsicht und Ansicht.
438. Eckfragment eines Profiles mit Palmettendekor Art. 69/5.
439. wie Tafelabb. 438.
440. Block mit Lotosblütenpalmettendekor (Kat.-Nr. 190).
441. wie Tafelabb. 440.
442. Block mit Lotosblütenpalmettendekor (Kat.-Nr. 191), Aufsicht, Seiten, Ansicht, Schnitt.
443. Rekonstruktionsversuch des Altares von Georg Fürst nach Wilberg, Ansicht und Schnitt.
444. Rekonstruktionsversuch des Altares von Wilberg, Schnitt, mit Kommentar von Schrader bzw. Theuer.
445. Zeichnung Wilberg, von Schrader umgezeichnet, Fußprofile, Lattenzaun, darunter Ansicht eines rekonstruierten Altarfundamentes.
446. Zwei Skizzen von Wilberg, von Schrader umgezeichnet, Schnitte durch den Altar.
447. Zeichnung Theuer, links Giebelskizze, rechts rekonstruiertes Element der Ansicht des Altares.
448. Schnitt durch die Säulenordnung des Altares von Theuer.
449. Ansicht der Säulenordnung, dahinter Amazonenrelief unterhalb des Gebälkes. Theuer?
450–453. Links oben: Zeichnung von Wilberg, Detail aus ÖAI Inv.-Nr. 1396/16 (vgl. Tafelabb. 515), rechts oben: Grundriß mit Säulenstelllungen des Amazonenrelief aus Schraders Material. Links unten: Skizze Theuers des Amazonenreliefs, rechts unten: Ansicht des Reliefs nach Schrader.
454. Architravuntersichten mit Verkröpfung, Wilberg 1396/9 (a) und 1396/5 (b).
455. 1396/12 Verkröpfung der Orthostatenlattenzäune, Wilberg (vgl. Tafelabb. 513).
456. Gebälksuntersicht, Verkröpfung, Theuer.
457. G 2 und Traufenrekonstruktion, Theuer.
458. Inv.-Nr. 1399 – Rekonstruktion von Wilberg.
459. Giebelrekonstruktion von Theuer.
460a,b. 1396/6 und 1396/10. Zeichnungen Wilbergs der Giebelsteine und Giebelrekonstruktion (vgl. Tafelabb. 507, 511).
461. Giebelzeichnung, Eichler.
462. Rekonstruktionsversuch, Theuer.
463. Basen, Giebel, Theuer.
464. Perspektive Altar, Giebel, Theuer.
465. Rekonstruktionsskizzen von Theuer.

UNIVERSITÄTS-BIBLIOTHEK HEIDELBERG
https://digi.ub.uni-heidelberg.de/diglit/fie_bd12_2tafeln/0333
© Universitätsbibliothek Heidelberg
gefördert durch die DFG

466. Rekonstruktionsskizze der Gebälksuntersicht und des Eckarchitravs, Theuer.
467. Altarrekonstruktion, Grundriß. Theuer.
468. Altarrekonstruktion, mit Flügeln. Theuer.
469. Mittelrisalit mit Pfeiler und Säulenstellungen. Theuer.
470. 1396/19. Grundriß von Wilberg (mit den Fußprofilen).
471. Toichobat der Fußprofile. Theuer.
472. Grundriß mit Profilsteinen, Theuer.
473. Grundriß mit Profilsteinen, Theuer.
474. Fußprofile, Lageskizze. Theuer.
475. Zwei Grundrisse. Theuer.
476. Grundriß. Theuer.
477. Grundriß mit Profilsteinen. Theuer.
478. Rekonstruktionsversuch Artemisionaltar 1964/65 vor der Ausgrabung, von A. Bammer.
479. Rekonstruktionsversuch des Altarsockels aus Festschrift Eichler und AA 1968.
480. Perspektivischer Rekonstruktionsversuch des Altarsockels, aus RA 1976.
481. Aufnahme der Altarwerkstücke im Keller des Kunsthistorischen Museums mit W. Oberleitner, aus AA 1968.
482. Gegenüberstellung der Säulenordnungen am Altar, Hauptfront und Nebenfront aus AA 1968.
483. Grundrißrekonstruktion mit Treppe. AA 1968.
484. Grundrißrekonstruktion ohne Treppe, AA 1972 (Seitenflügel nicht verkürzt).
485. Perspektivische Rekonstruktion des Altares mit Treppe und Blickrichtung des Priesters in den Tempelgiebel (AA 1968).
486. Perspektivische Rekonstruktion ohne Treppe, unpubliziert.
487. Tempel und Altar, Vogelperspektive, Archaeology 1975; A. Bammer, Architektur und Gesellschaft in der Antike (1985)^2.
488. Risalite an der Westseite des Altares, Zeichenvorlage für das Modell im Ephesos-Museum, Wien, Entwurf von A. Bammer, A. Mladek, H. Puchhammer.
489. Altar, Deckenuntersicht, Vorlage für das Modell im Ephesos-Museum in Wien. Entwurf: A. Bammer, A. Mladek, H. Puchhammer.
490. Schnitt durch die Ostwand des Altares nach der Modellvorlage (Bammer, Mladek, Puchhammer) umgezeichnet von E. Grubitz-Karhan, publ. in H. Stekl, Architektur und Gesellschaft von der Antike bis zur Gegenwart (1980).
491. Planvorlagen des Altares für das Modell im Ephesos-Museum in Wien. Ansichten, Schnitte, Grundrisse, Dachaufsicht, 1:200, Entwurf: A. Bammer, A. Mladek, H. Puchhammer. (Faltplan zwischen S. 280 und 281).
492. Nordwestecke des Altares, Grundriß, Untersicht mit Einordnung des Geisons G 1 (Espace Sacrificiel 1993).
493. Entwurf für die Aufstellung der Architekturprobe des Altares im Ephesos-Museum in Wien von H. Puchhammer, gezeichnet von F. Fichtinger.
494. Aufbau der Architekturprobe des Altares für das Ephesos-Museum in Wien. Axonometrische Zeichnung von H. Puchhammer, umgezeichnet von F. Fichtinger.
495. Modell des Altares im Ephesos-Museum in Wien, Detail der Außenfront.
496. Altarmodell im Ephesos-Museum, Wien. Ansicht des Hofes mit Eschara und Kultstatuenbasis.
497. Architekturprobe des Altares im Ephesos-Museum, Photo.
498. Altarmodell im Ephesos-Museum in Wien. Außen, von Südosten gesehen.
499. Axonometrische Rekonstruktion des Altares von G. Kuhn (AM 99, 1984).
500. Schematische Vogelperspektive des Tempels und des Altares mit Blickrichtungen des Priesters (A. Bammer, Die Architektur des Jüngeren Artemision von Ephesos, 1972; AA 1972).
501. Architekturprobe im Altar; auf dem Ostfundament aufgestellte Säulentrommel Kat.-Nr. 46.
502. Wilberg 1396/1, Deck- und Basisprofil.
503. Wilberg 1396/2, Architrav.
504. Wilberg 1396/3, Lattenrost.
505. Wilberg 1396/4, Lattenrost.
506. Wilberg 1396/5 Architraverkröpfung (vgl. Tafelabb. 545).
507. Wilberg 1396/6, Giebelsteine.
508. Wilberg 1396/7 Epikranitis E 1, Schräggeison mit vertikalem Gußkanal und Hängeplattentiefe von 22,0 cm, Stufe.
509. Wilberg 1396/8, diverse Steine, datiert vom 22. 10. 1902.
510. Wilberg 1396/9, Lattenrostverkröpfung (vgl. Tafelabb. 454).
511. Wilberg 1396/10, Giebelrekonstruktionen.
512. Wilberg 1396/11: Rechteckbau 7,88×11,113 m aus Fußprofilen.
513. Wilberg 1396/12, Verkröpfung Deckplatte, 1396/13, Architrave.
514. Wilberg 1396/14, 1396/15, Architrave.
515. Wilberg 1396/16 Amazonenrelief.
516. Wilberg 1396/17 Geisa.
517. Wilberg 1396/18 Fußprofile.
518. Material Schrader, Lattenroste, u. a.
519. Material Schrader, Architrave, Amazonenrelief, u. a.
520. Material Schrader, Giebelsteine, Deckprofil u. a.; Eichler Säulenfragment.
521. Material Schrader, Geison, Fußprofil, Skizze zu Schraders Notizen zum Amazonenaltar.
522. Theuer, Schräggeison.
523. Theuer, Architrav A 5, Epikranitis E 1 u. a.
524. Theuer, Lattenrost O 3.
525. Theuer, Rekonstruktionszeichnug zu G 2 mit verschiedener Tiefe der Hängeplatte.
526. Karte der Topographie der Altarspolien in Ephesos.

UNIVERSITÄTS-
BIBLIOTHEK
HEIDELBERG
https://digi.ub.uni-heidelberg.de/diglit/fie_bd12_2tafeln/0334
© Universitätsbibliothek Heidelberg
gefördert durch die
DFG

UNIVERSITÄTS-
BIBLIOTHEK
HEIDELBERG

https://digi.ub.uni-heidelberg.de/diglit/fie_bd12_2tafeln/0335

© Universitätsbibliothek Heidelberg

gefördert durch die
DFG

UNIVERSITÄTS-
BIBLIOTHEK
HEIDELBERG

https://digi.ub.uni-heidelberg.de/diglit/fie_bd12_2tafeln/0336

© Universitätsbibliothek Heidelberg

gefördert durch die
DFG

UNIVERSITÄTS-
BIBLIOTHEK
HEIDELBERG

https://digi.ub.uni-heidelberg.de/diglit/fie_bd12_2tafeln/0337

© Universitätsbibliothek Heidelberg

gefördert durch die
DFG

UNIVERSITÄTS-
BIBLIOTHEK
HEIDELBERG

https://digi.ub.uni-heidelberg.de/diglit/fie_bd12_2tafeln/0338

© Universitätsbibliothek Heidelberg

gefördert durch die
DFG

UNIVERSITÄTS-
BIBLIOTHEK
HEIDELBERG

https://digi.ub.uni-heidelberg.de/diglit/fie_bd12_2tafeln/0339

© Universitätsbibliothek Heidelberg

gefördert durch die
DFG

Im Verlag der Österreichischen Akademie der Wissenschaften erschienene Titel der Reihe
FORSCHUNGEN IN EPHESOS

STROCKA, Volker Michael
Die Wandmalerei der Hanghäuser in Ephesos
1977, Forschungen in Ephesos 8/1, Textband: 148 S., 42 Abb., Tafelband: 253 Schwarzweiß- und 193 Farbtafeln, 39 × 30 cm, broschiert
ISBN 3-7001-0560-6
ATS 2.100,–/DEM 301,–/CHF 301,–/EUR 152,6

JOBST, Werner
Römische Mosaiken aus Ephesos I
Die Hanghäuser des Embolos
1977, Forschungen in Ephesos 8/2, 118 S. Text, 80 Schwarzweiß- und 10 Farbtafeln, 7 Falttafeln, 39 × 30 cm, broschiert
ISBN 3-7001-0225-9
ATS 900,–/DEM 142,–/CHF 142,–/EUR 65,41

LANG-AUINGER, Claudia
Hanghaus 1 in Ephesos
Der Baubefund
1996, Forschungen in Ephesos 8/3, 218 S., 90 Abb. im Text, 261 Abb. auf Tafeln, 7 Pläne in Mappe, 39 × 30 cm, broschiert
ISBN 3-7001-2591-7
ATS 2.500,–/DEM 342,50/CHF 305,–/EUR 181,68

KNIBBE, Dieter
Der Staatsmarkt
Die Inschriften des Prytaneions. 1. Teil: Die Kureteninschriften und sonstige religiöse Texte
1981, Forschungen in Ephesos 9/1/1, 188 S. Text, 104 Abb. auf 45 Schwarzweißtafeln, 29,7 × 21 cm, broschiert
ISBN 3-7001-0363-8, ATS 560,–/DEM 81,–/CHF 81,–/EUR 40,69

AURENHAMMER, Maria
Die Skulpturen von Ephesos
Bildwerke aus Stein. Idealplastik 1
1990, Forschungen in Ephesos 10/1, 204 S. Text, 128 Tafeln, 2 Faltpläne, 29,7 × 21 cm, broschiert
ISBN 3-7001-1757-4
ATS 700,–/DEM 101,–/CHF 101,–/EUR 50,87

THÜR, Hilke
Das Hadrianstor in Ephesos
1989, Forschungen in Ephesos 11/1, 164 S., 179 Abb. auf 78 Tafeln, 16 Faltpläne, 29,7 × 21 cm, broschiert
ISBN 3-7001-1582-2
ATS 700,–/DEM 101,–/CHF 101,–/EUR 50,87

GASSNER, Verena
Das Südtor der Tetragonos-Agora
Keramik und Kleinfunde
1997, Forschungen in Ephesos 13/1/1, 265 S., 93 Tafeln, 29,7 × 21 cm, broschiert
ISBN 3-7001-2630-1
ATS 1.140,–/DEM 156,–/CHF 138,–/EUR 82,84

Weiters erschienen:

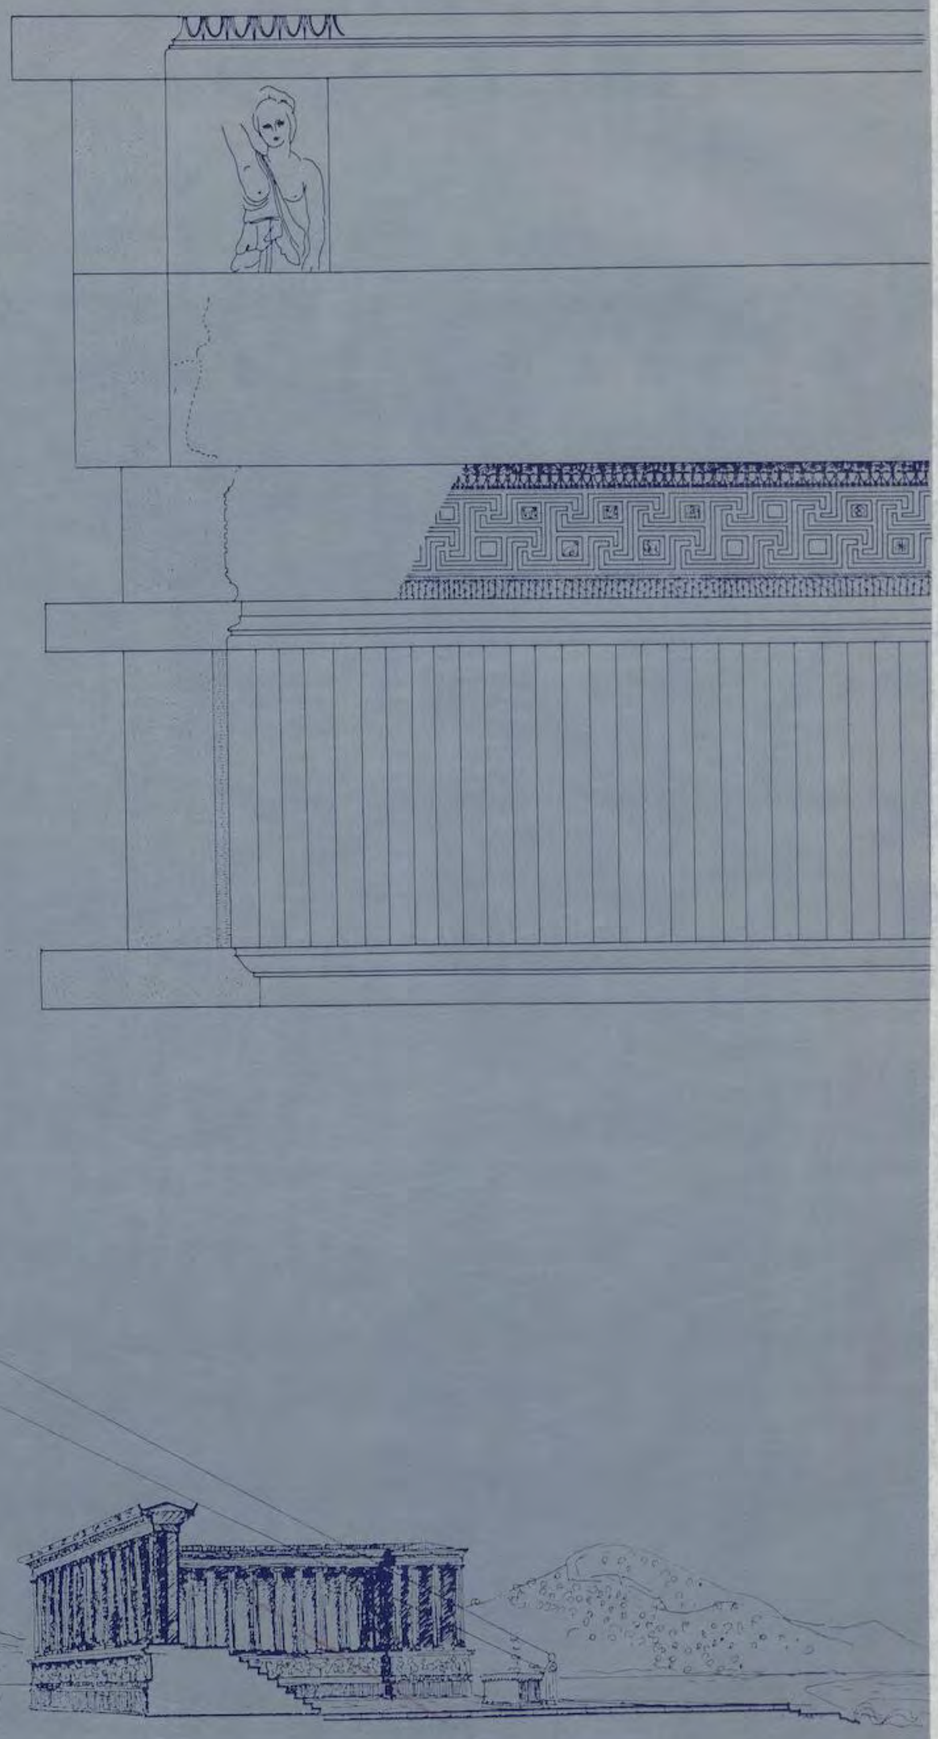
KARWIESE, Stefan
Die Marienkirche in Ephesos
Erster vorläufiger Grabungsbericht 1984–1986
1989, Dph 200, 48 S. Text, 78 Abb., 3 Faltpläne, 29,7 × 21 cm, broschiert
ISBN 3-7001-1545-8, ATS 280,–/DEM 41,–/CHF 41,–/EUR 20,34

RUDOLF, Ernst
Attische Sarkophage aus Ephesos
1989, Dph 209, 60 S., 33 Tafeln, 29,7 × 21 cm, broschiert
ISBN 3-7001-1647-0, ATS 210,–/DEM 31,–/CHF 31,–/EUR 15,26

ATALAY, Erol
Weibliche Gewandstatuen des 2. Jahrhunderts n. Chr. aus ephesischen Werkstätten
1989, Dph 206, 130 S., 106 Abb. auf 34 Tafeln, 29,7 × 21 cm, broschiert
ISBN 3-7001-1586-5, ATS 280,–/DEM 41,–/CHF 41,–/EUR 20,34

PILLINGER, Renate
Ephesos – Select Jewish, Christian, Muslim Monuments
1999, Plan, Maßstab 1:1000, 79,5 × 47,5cm (offen), 24 × 12cm (gefaltet)
ISBN 3-7001-2756-1
ATS 200,–/DEM 27,40/CHF 25,50/EUR 14,53





ISBN 3-7001-2979-3

UNIVERSITÄTS-BIBLIOTHEK HEIDELBERG
https://digi.ub.uni-heidelberg.de/diglit/fie_bd12_2tafeln/0340
© Universitätsbibliothek Heidelberg
gefördert durch die DFG

UNIVERSITÄTS-
BIBLIOTHEK
HEIDELBERG

https://digi.ub.uni-heidelberg.de/diglit/fie_bd12_2tafeln/0341

© Universitätsbibliothek Heidelberg

gefördert durch die
DFG

UNIVERSITÄTS-
BIBLIOTHEK
HEIDELBERG

https://digi.ub.uni-heidelberg.de/diglit/fie_bd12_2tafeln/0342

© Universitätsbibliothek Heidelberg

gefördert durch die
DFG

UNIVERSITÄTS-
BIBLIOTHEK
HEIDELBERG

https://digi.ub.uni-heidelberg.de/diglit/fie_bd12_2tafeln/0343

© Universitätsbibliothek Heidelberg

gefördert durch die
DFG

UNIVERSITÄTS-
BIBLIOTHEK
HEIDELBERG

https://digi.ub.uni-heidelberg.de/diglit/fie_bd12_2tafeln/0344

© Universitätsbibliothek Heidelberg

gefördert durch die
DFG

Kat. Nr. 139 (Art. 72/K36)



Abb. 378

UNIVERSITÄTS-
BIBLIOTHEK
HEIDELBERG
https://digi.ub.uni-heidelberg.de/diglit/fie_bd12_2tafeln/0345
© Universitätsbibliothek Heidelberg
gefördert durch die
DFG