

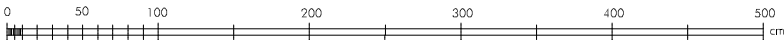


PRYTANEION
 Hestiaaal NW- Säule PR 20-23/07
 gezeichnet J. Eitler, P. Mayrhofer
 graf. Bearbeitung L. Zabrana

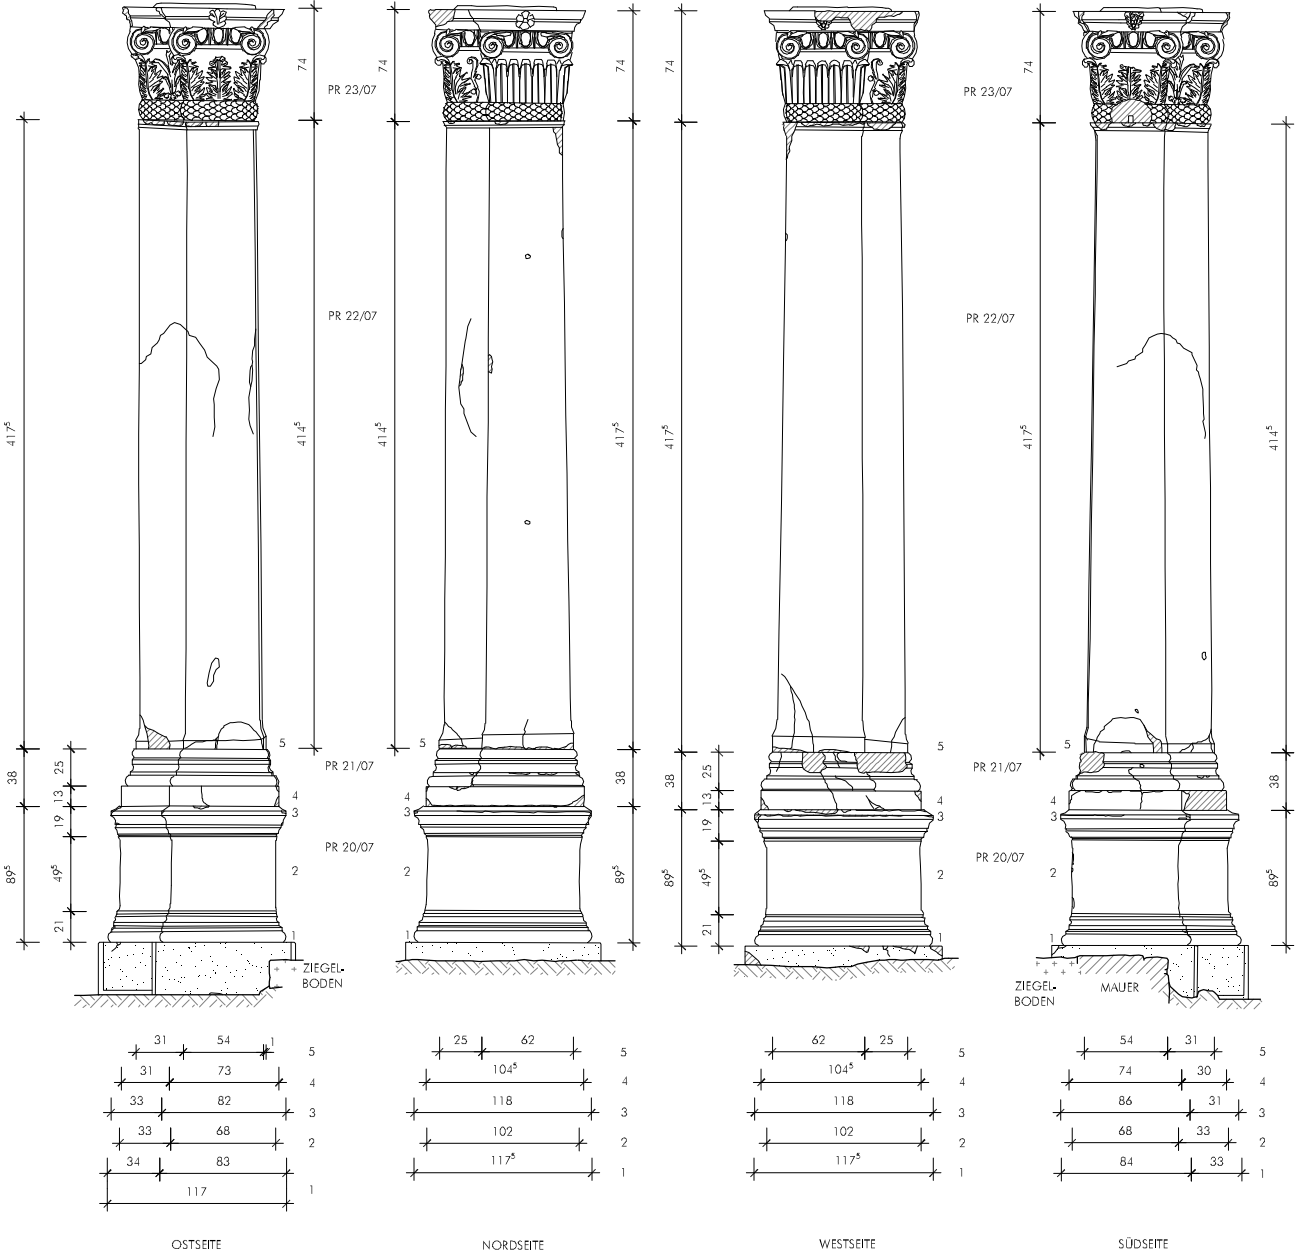

1 Hestiaaal. Nordwestlicher Säulenstuhl mit Eck-Doppelhalbsäulen A 21–24 (1:50)

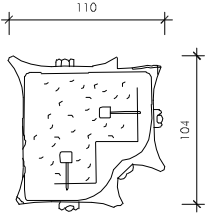



1 ›Hestiasaal‹. Detail Kompositkapitell A 24



1 ›Hestiasaal. Detail Kompositkapitell A 24



1 ›Hestiasaak. Originale attische Basis A 47

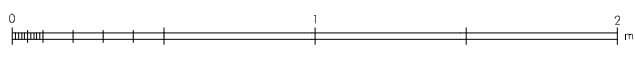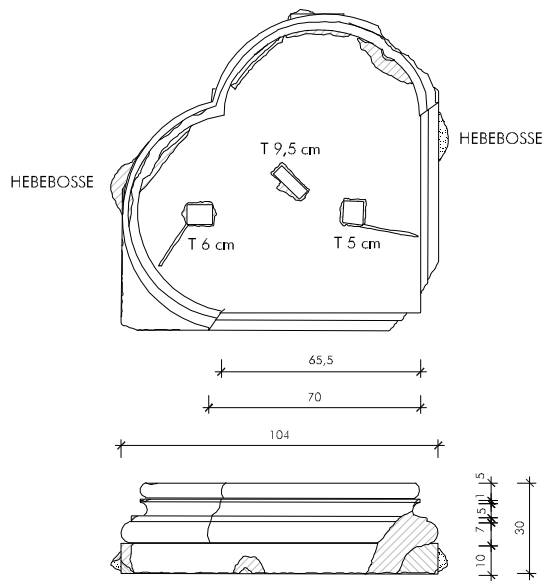


PRYTANEION
PR 01/08
ATTISCHE BASIS

gezeichnet
P. Mayrhofer
grafische Bearbeitung
L. Zabrona

2 ›Hestiasaak. Originale attische Basis A 47 (1:25)



1 ›Hestiasaal‹. Kompositkapitell A 25

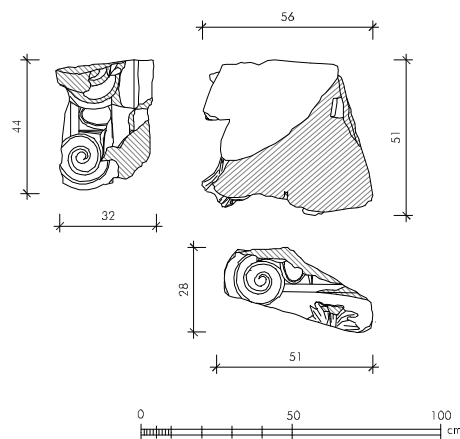

PRYTANEION
HESTIASAAL - PR 28/07
KOMPOSITKAPITELL
gezeichnet
N. High
grafische Bearbeitung
L. Zabrona

2 ›Hestiasaal‹. Kompositkapitell A 25 (1:25)




1 ›Hestiasaak. Werkriss auf südwestlichem Säulenstuhl A 12 (Volute 1)



2 ›Hestiasaak. Werkriss auf südwestlichem Säulenstuhl A 12 (Volute 2)

PRYTANEION
HESTIASAAL
WERKRIS

gezeichnet
N. High, M. Sieskal
grafische Bearbeitung
L. Zabranca

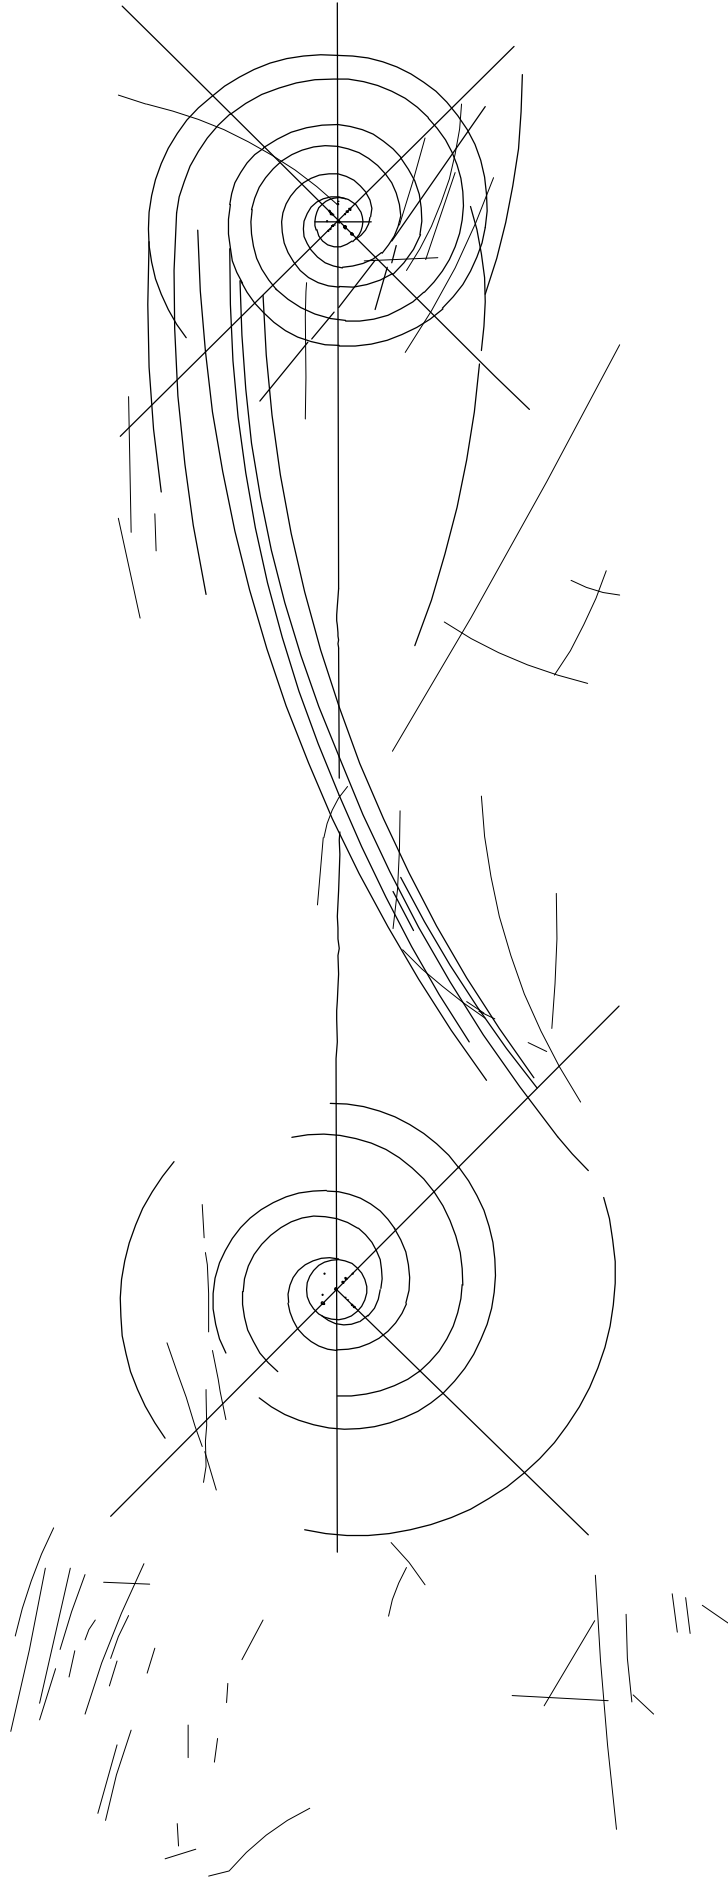

I >Hestiasaal, Werkris auf südwestlichem Säulenstuhl A 12 (1:4)



1 ›Hestiasaak‹. Zentrales Fundament für Anrichte



2 ›Hestiasaak‹. Zentrales Fundament für Anrichte. Freigelegte Westseite mit Versatzmarken zur Verlegung der Blöcke



1 >Hestiasaal. Unterkonstruktion für Sitzbänke an der Ostseite von Norden





2 >Hestiasaal. Unterkonstruktion für Sitzbänke an der Westseite von Süden



3 >Hestiasaal. Unterkonstruktion für Sitzbänke an der Westseite von Norden





1 Raum 6 von Norden

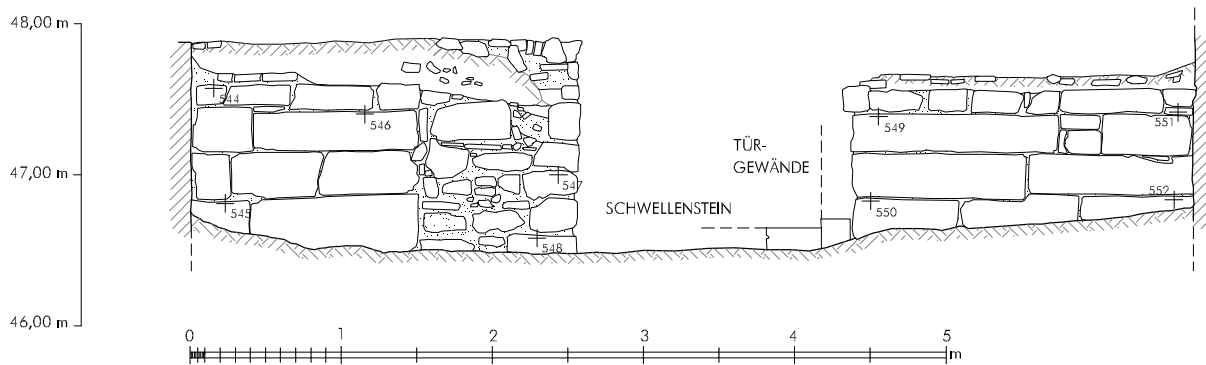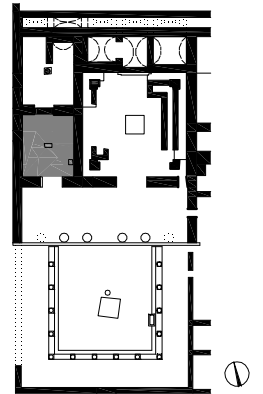

PRYTANEION
Raum 6 - Südwand
gezeichnet
P. Mayrhofer
grafische Bearbeitung
L. Zabrana

2 Raum 6. Südwand (1:50)

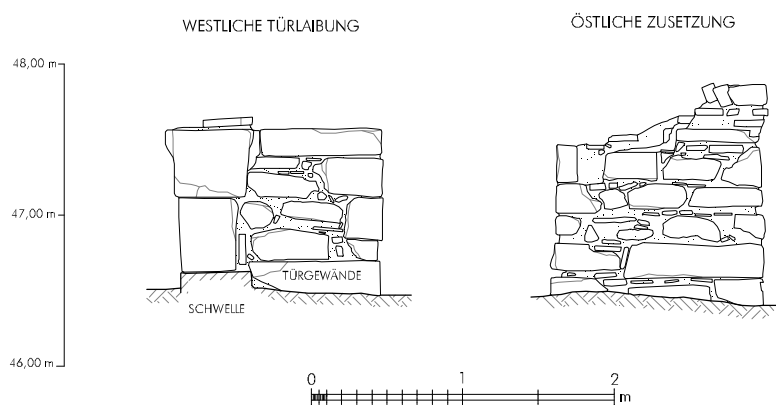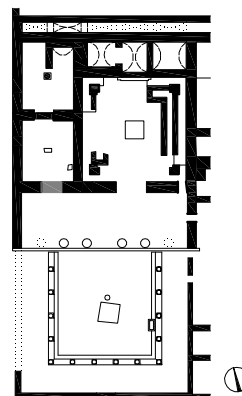

PRYTANEION
Raum 6 - Vorhalle
Tür 1, westl. Türlaibung
und östl. Zusetzung
gezeichnet
J. Ehler
grafische Bearbeitung
L. Zabrana

1 Raum 6/Vorhalle. Tür 1. Westliche Türlaibung und östliche Zusetzung (1:50)




2 Raum 6. Nordwand. Detail Wandmalerei




1 Raum 6. Ostwand




2 Raum 6. Westwand

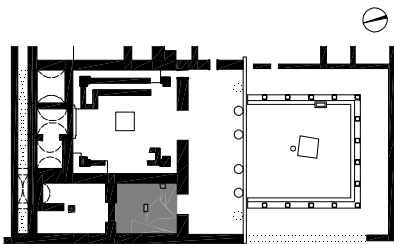


PRYTANEION
 Raum 6 - Ostwand
 gezeichnet
 P. Mayrhofer
 grafische Bearbeitung
 L. Zabara

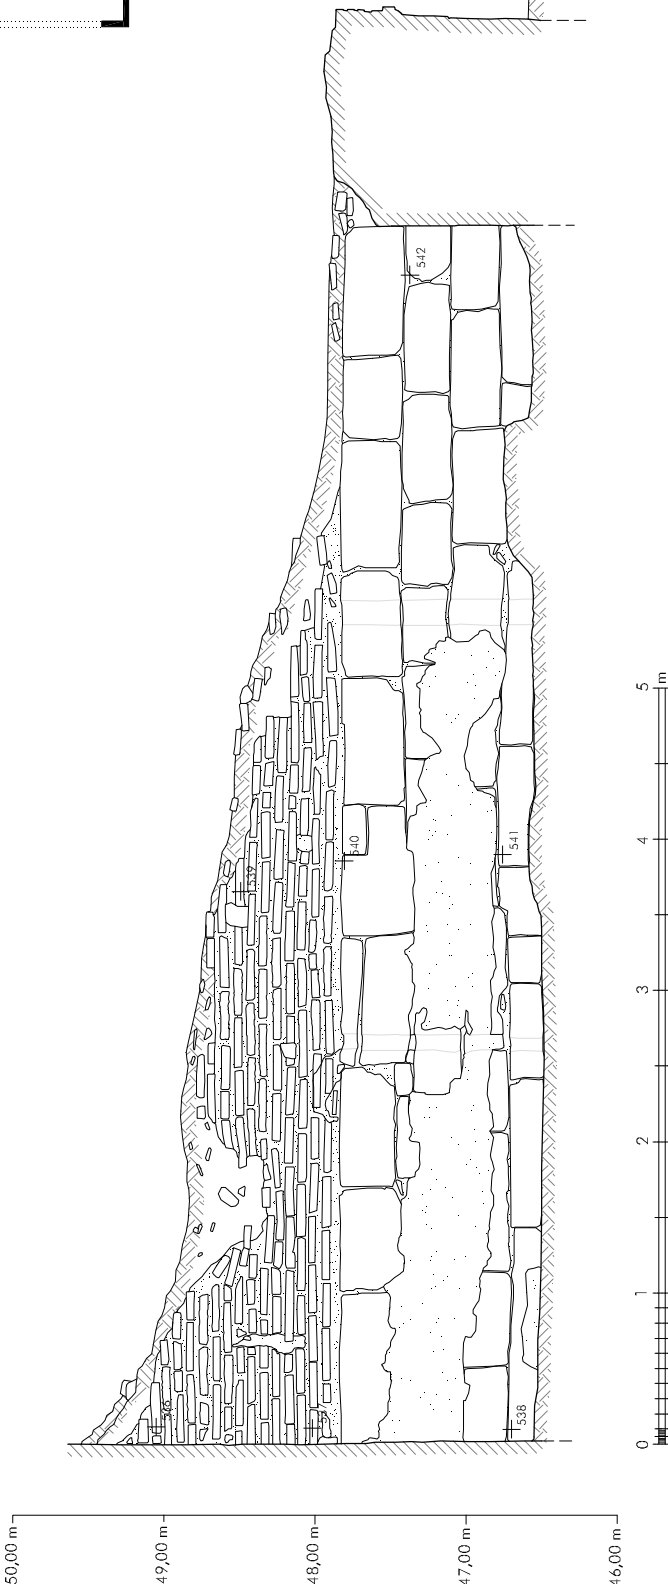

1 Raum 6. Ostwand (1:50)

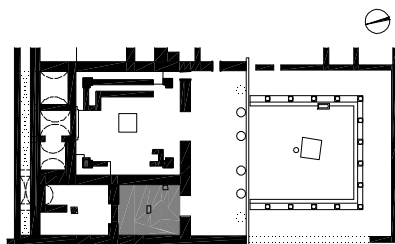


PRYTANEION
 Raum 6 - Westwand
 gezeichnet
 P. Mayrhofer
 grafische Bearbeitung
 L. Zabbara

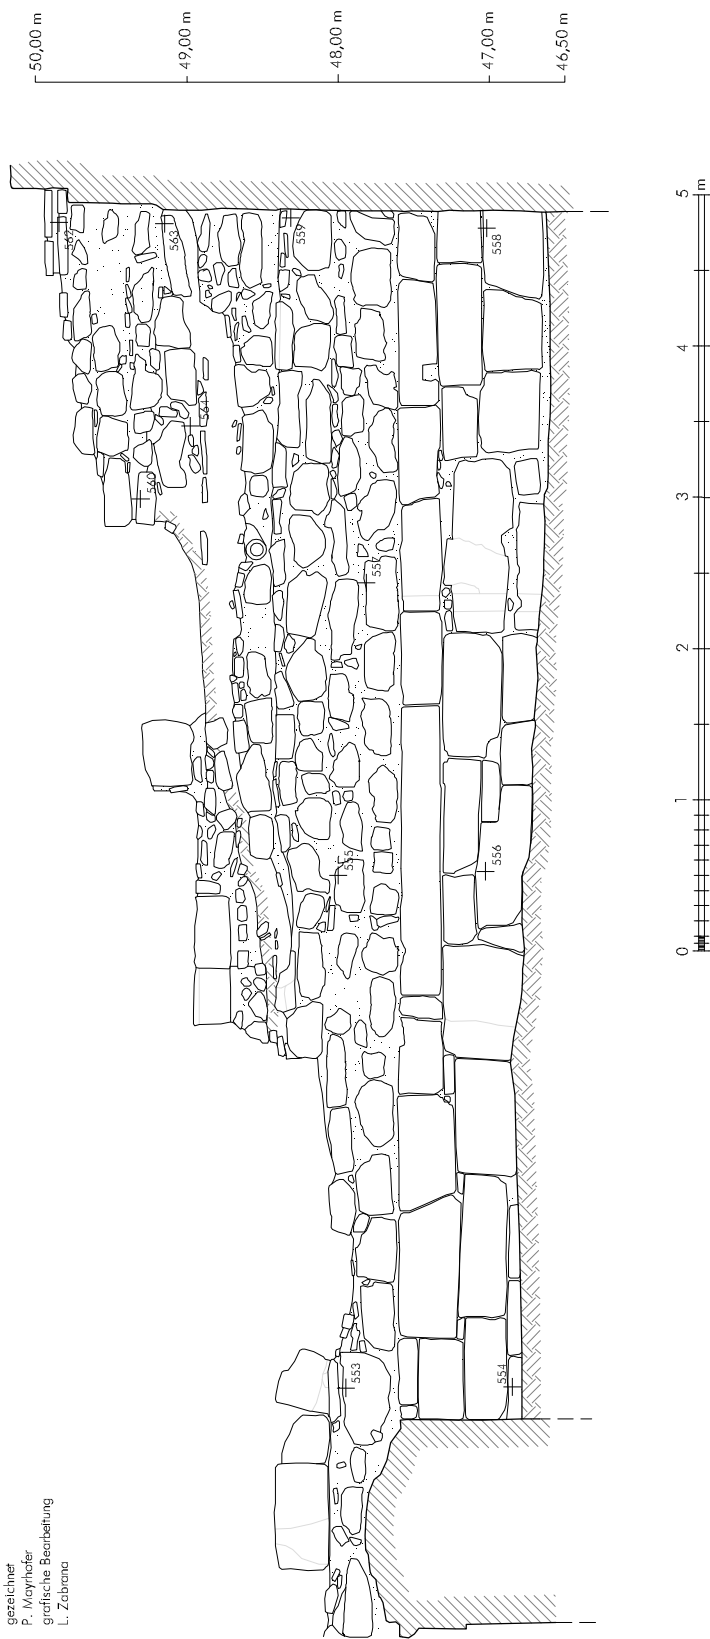

1 Raum 6. Westwand (1:50)



1 Raum 6. Nordwand


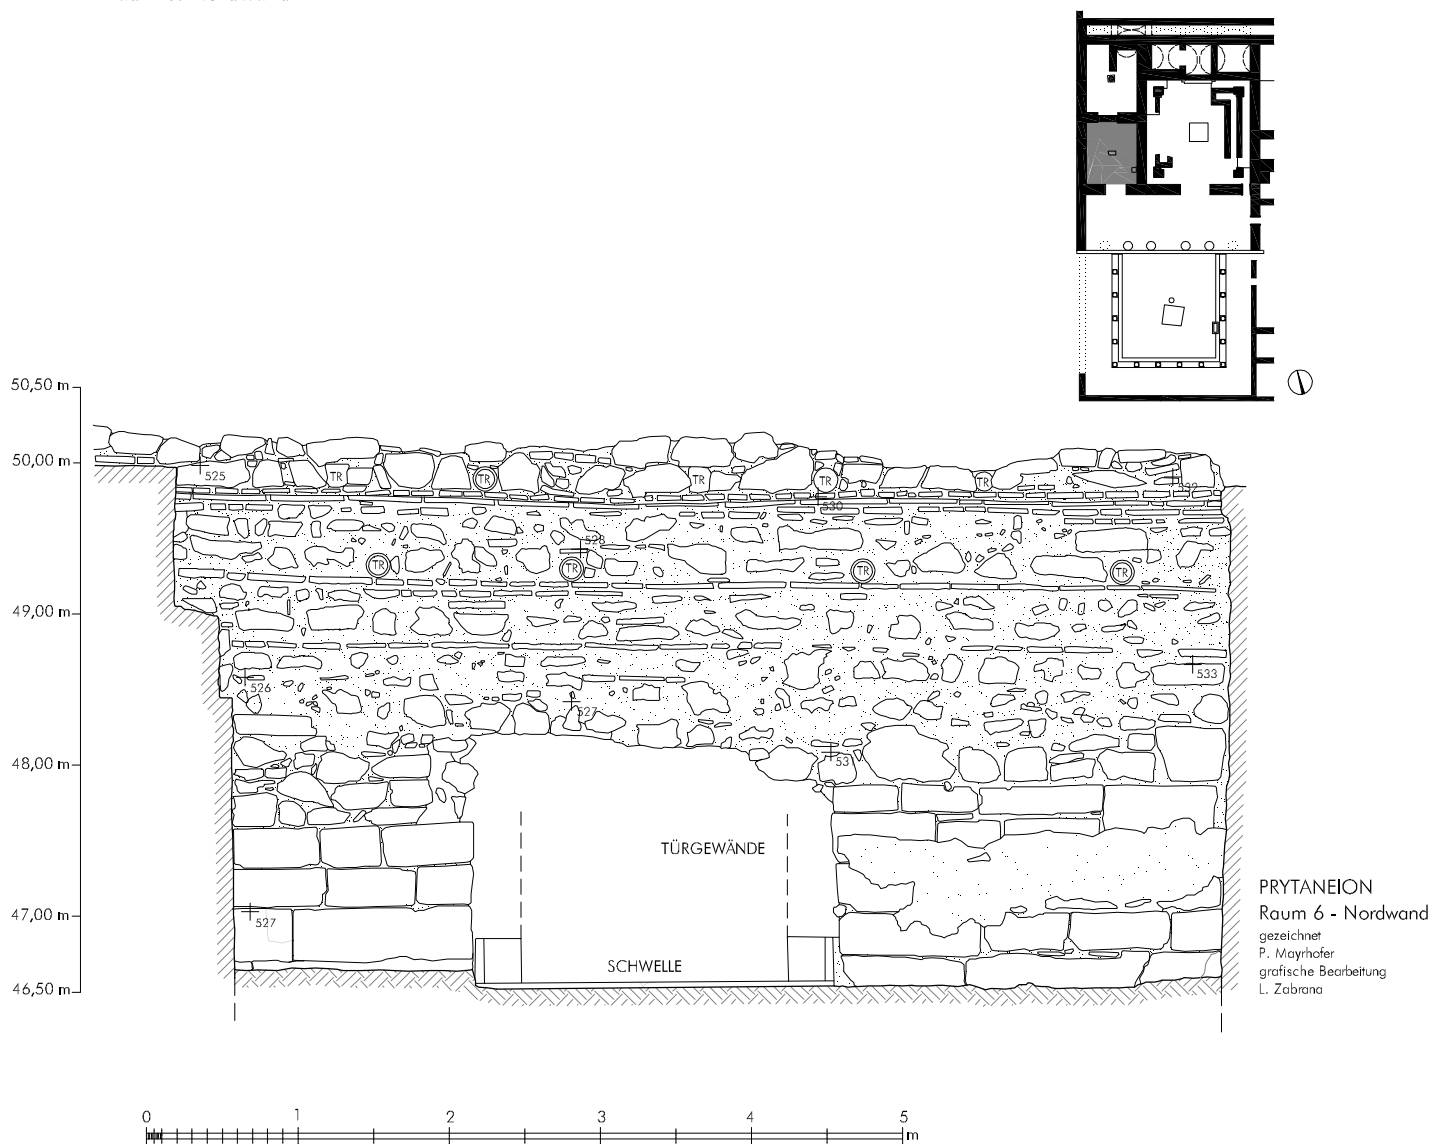


PRYTANEION
Raum 6 - Nordwand
gezeichnet
P. Mayrhofer
grafische Bearbeitung
L. Zabara


2 Raum 6. Nordwand (1:50)



1 Raum 6/Raum 5. Tür von Norden

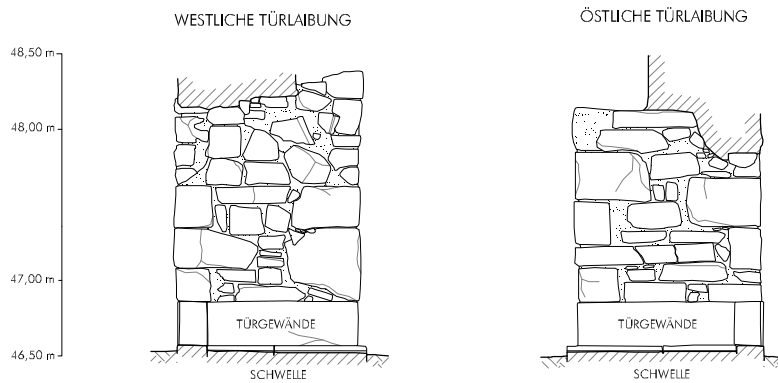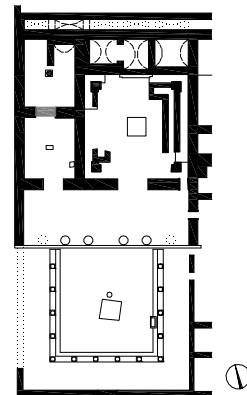


PRYTANEION
Raum 5 - Raum 6
Tür, westl. und östl. Tür laibung
gezeichnet
J. Eitler
grafische Bearbeitung
L. Zabraná

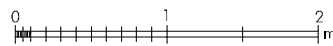

2 Raum 6/Raum 5. Westliche und östliche Tür laibung (1:50)




1 Raum 6. Säulentrommel A 29

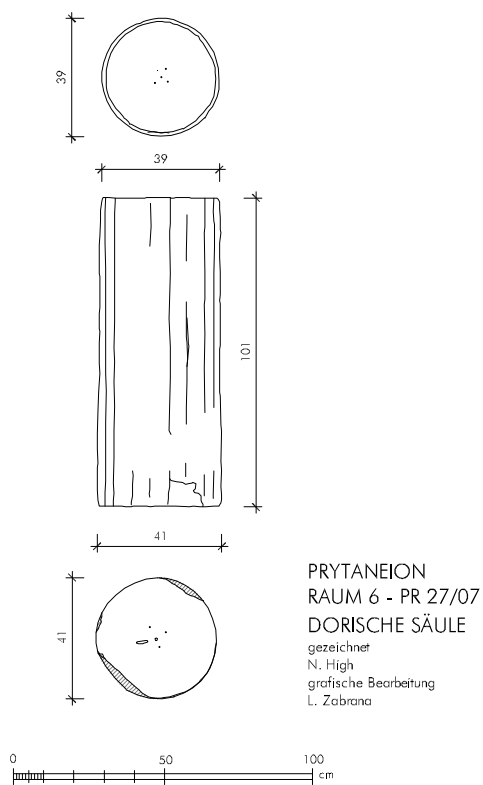

2 Raum 6. Säulentrommel A 29 (1:25)



1 Raum 6. Rampenartige Treppe an der Südwand

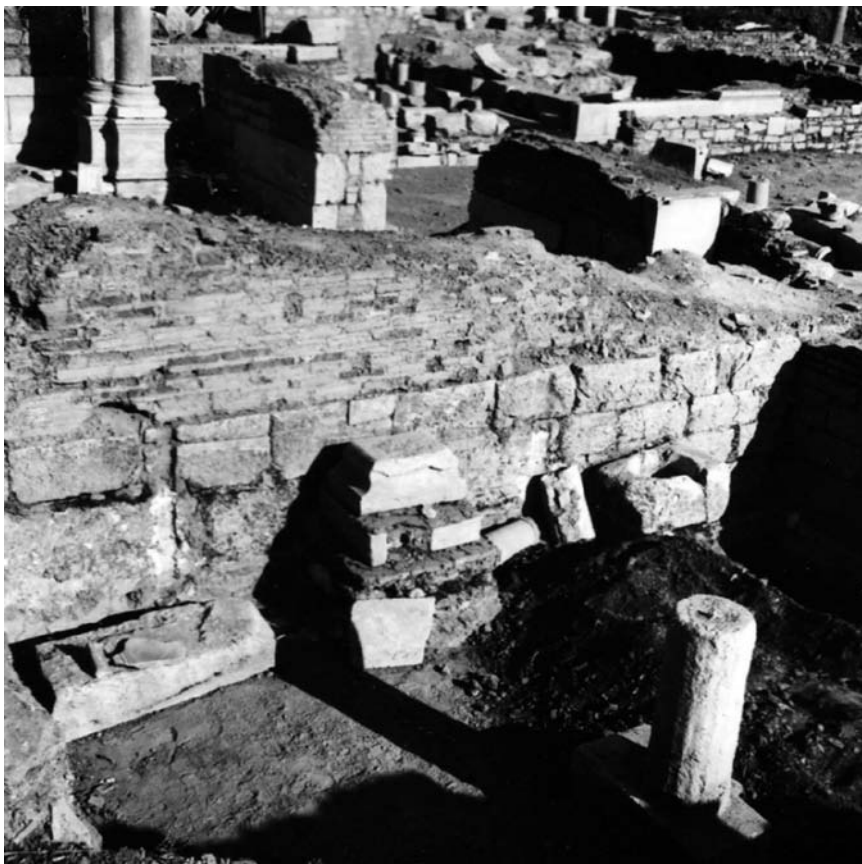

2 Raum 6. Marmorbasis vor der Ostwand