




1 Männliche Porträtbüste SK 8

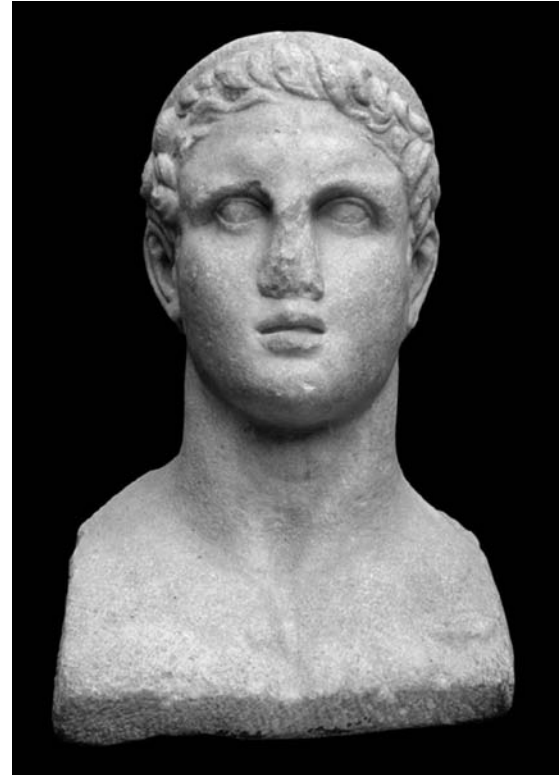

2 Männliche, hermenförmige Büste SK 9




3 Linker Unterarm einer männlichen Kolossalstatue SK 11




4 Torso einer männlichen Ehrenstatue SK 10



1 Bouleuterion von Aigai

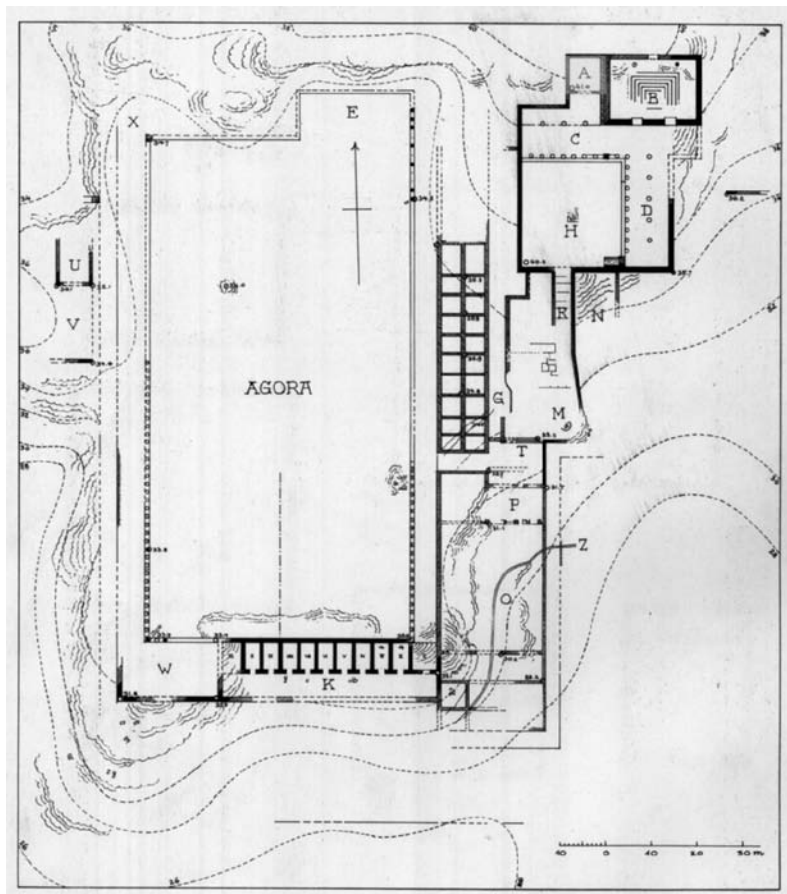

2 Übersichtsplan der Agora von Herakleia am Latmos

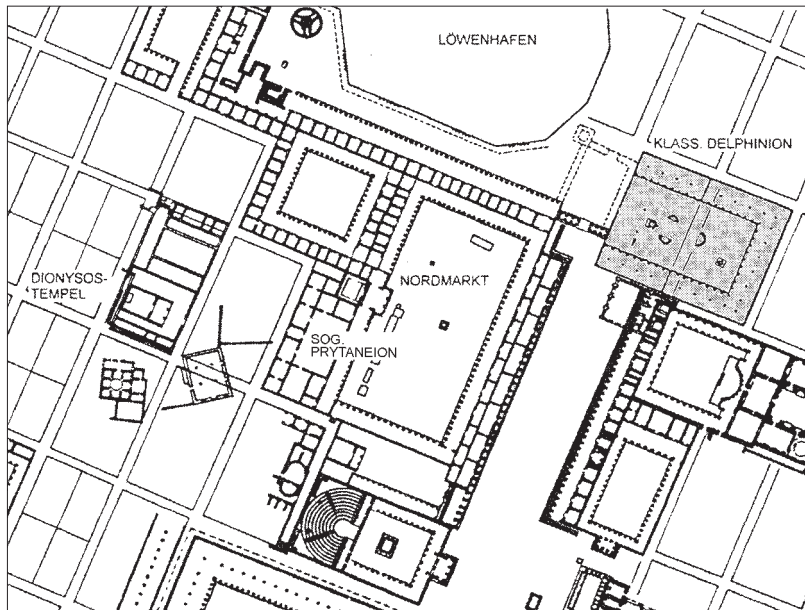


1 Stadtplan von Milet



2 Sog. Prytaneion von Milet in der Südwestecke des Nordmarktes von Süden



3 Delphinion von Milet

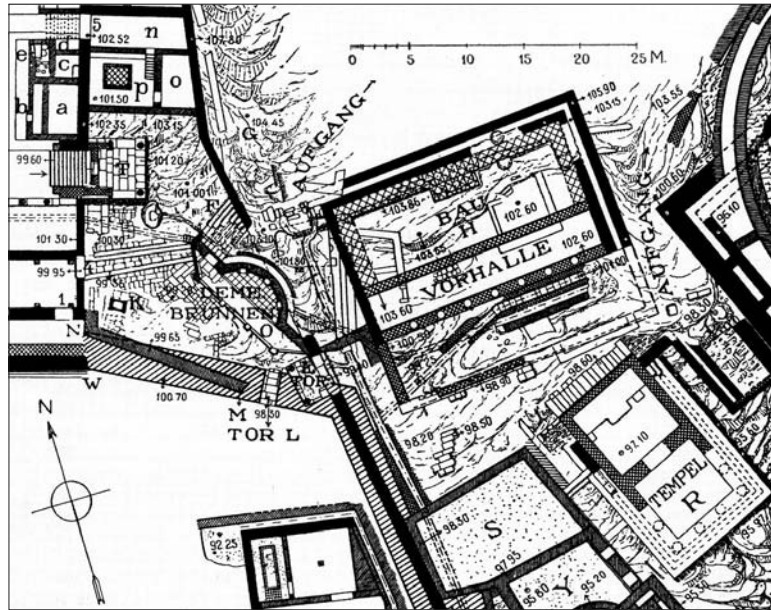


1 Bau H von Pergamon



2 Bau H von Pergamon von Westen



3 Bau H von Pergamon von Nordosten

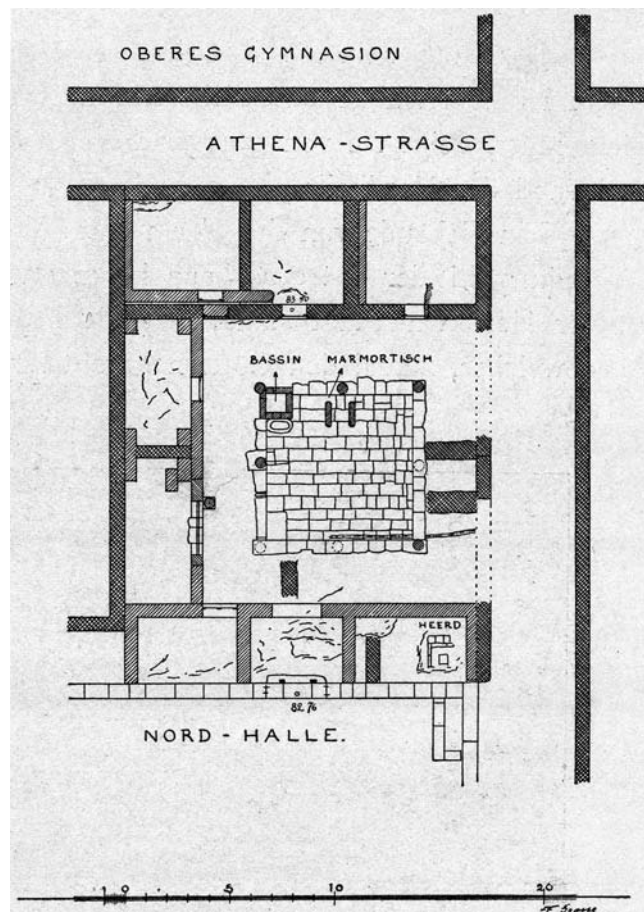

1 Grundriss des Prytaneions von Priene



2 Prytaneion von Priene von Nordwesten



1 Prytaneion von Priene von Osten



2 Prytaneion von Priene.
Ehreninschrift für M. Aurelius
Tatianus



1 Prytaneion von Delos von Süden




2 Prytaneion von Lato auf Kreta von Südwesten




3 Aufgang zum Prytaneion von Lato von Süden



1 Prytaneion von Dodona von Nord-westen

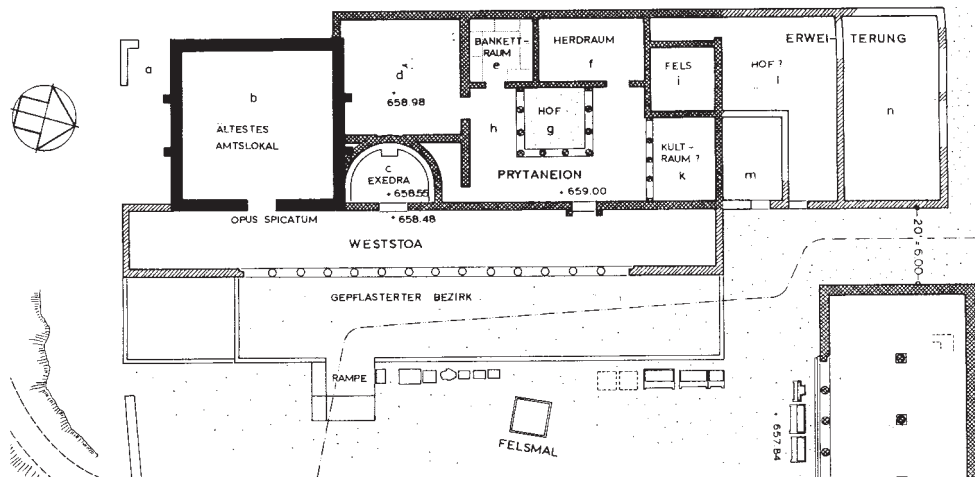


2 Grundriss des Prytaneions von Kassope

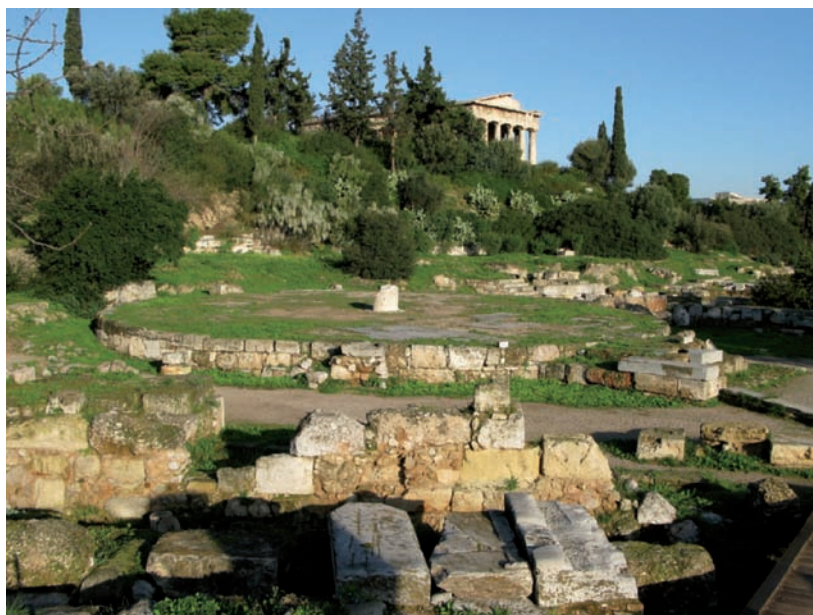


3 Tholos der Athener Agora von Südosten

PRYTANEION
SCHNITTLINIEN BAUAUFNAHME

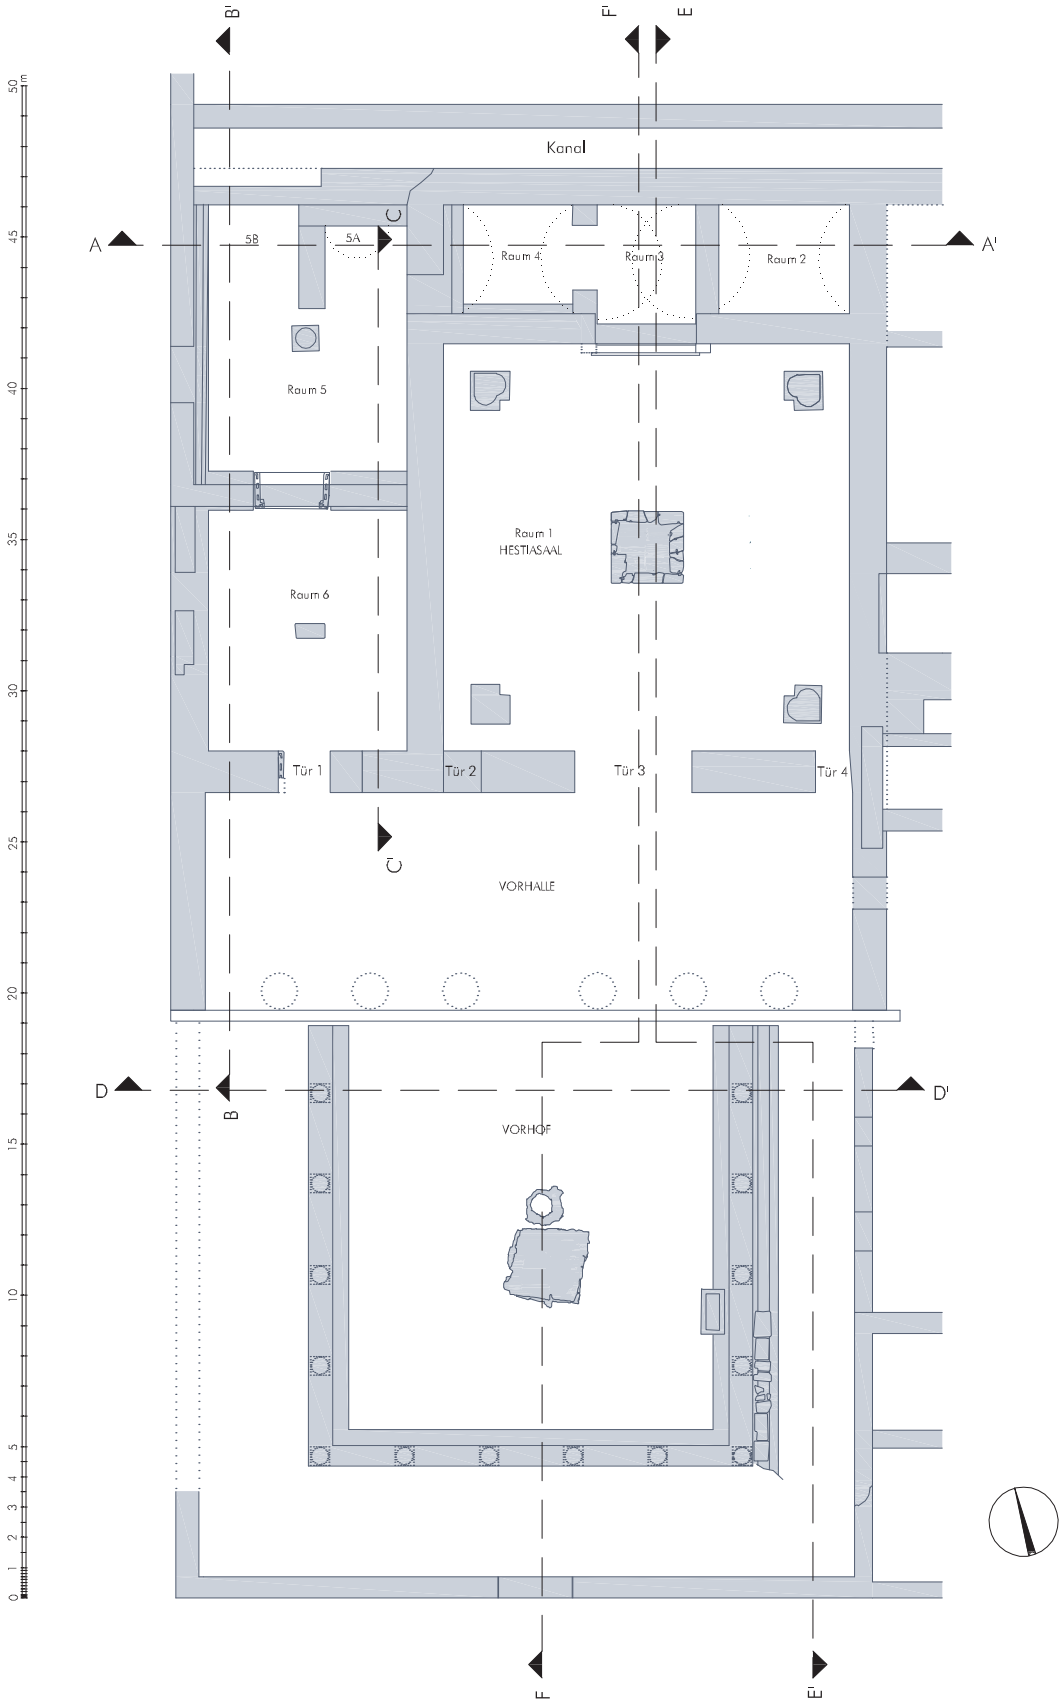


1 Prytaneion. Übersicht Schnitte durch Bauaufnahme (1:250)

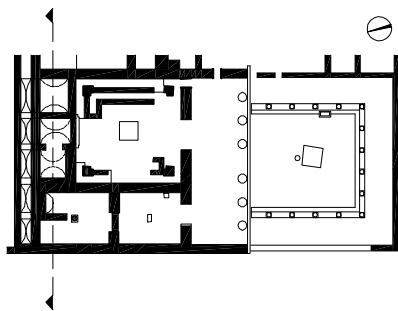


PRYTANEION
SCHNITT A-A'

gezeichnet
P. Mayrhofer
grafische Bearbeitung
L. Zabbara

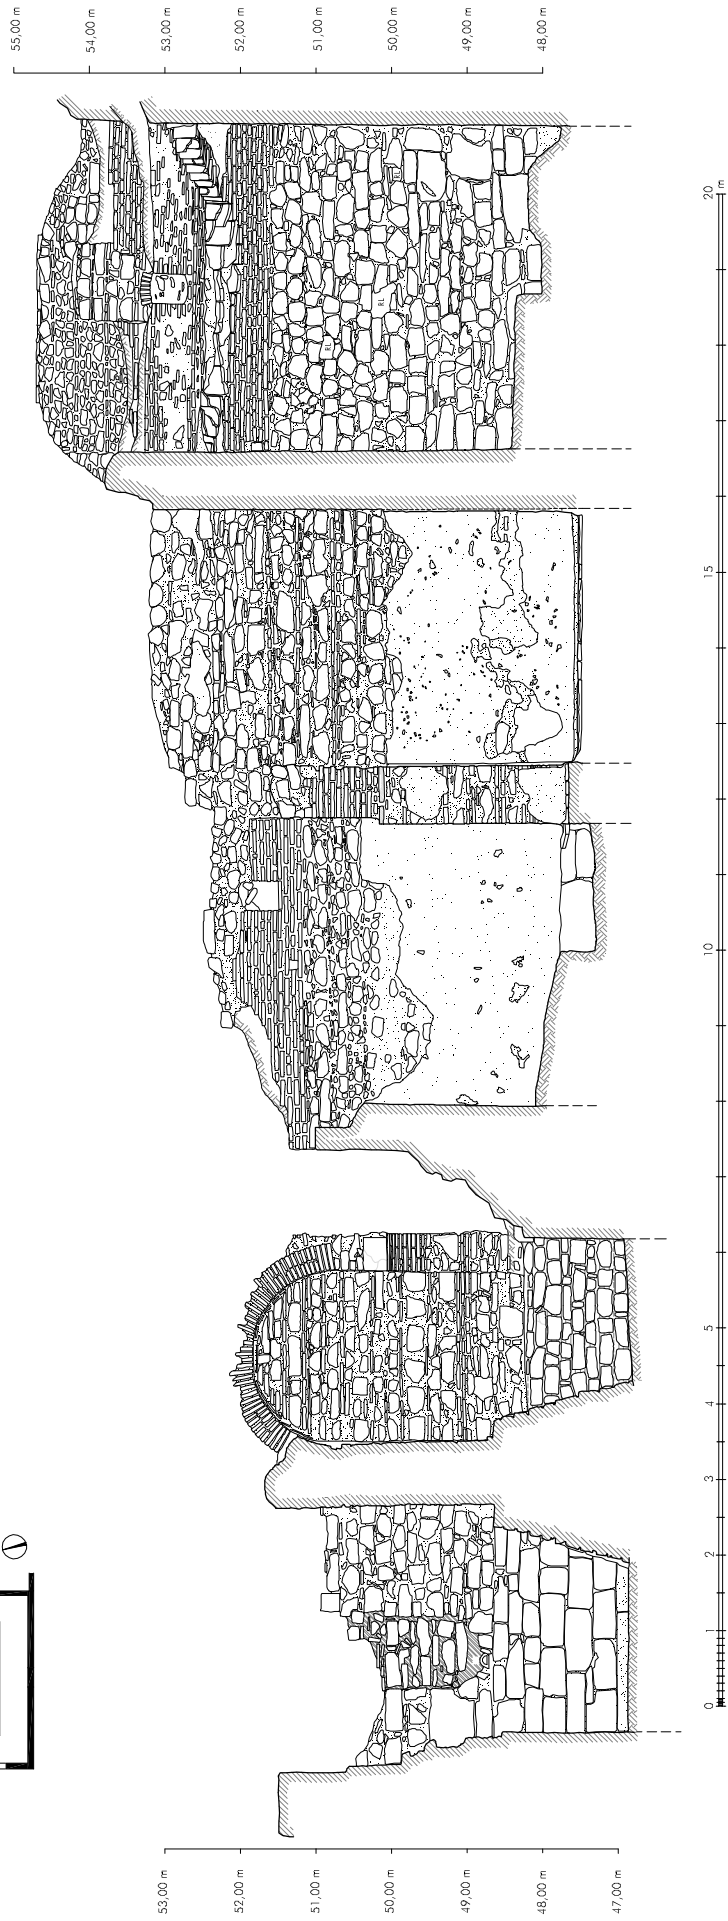


1 Prytaneion. Schnitt A-A' (1:100)

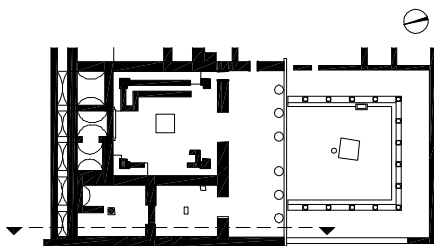


PRYTANEION
SCHNITT B - B'

gezeichnet
N. Hübner, P. Meyhofer
grafische Bearbeitung
L. Zuberane

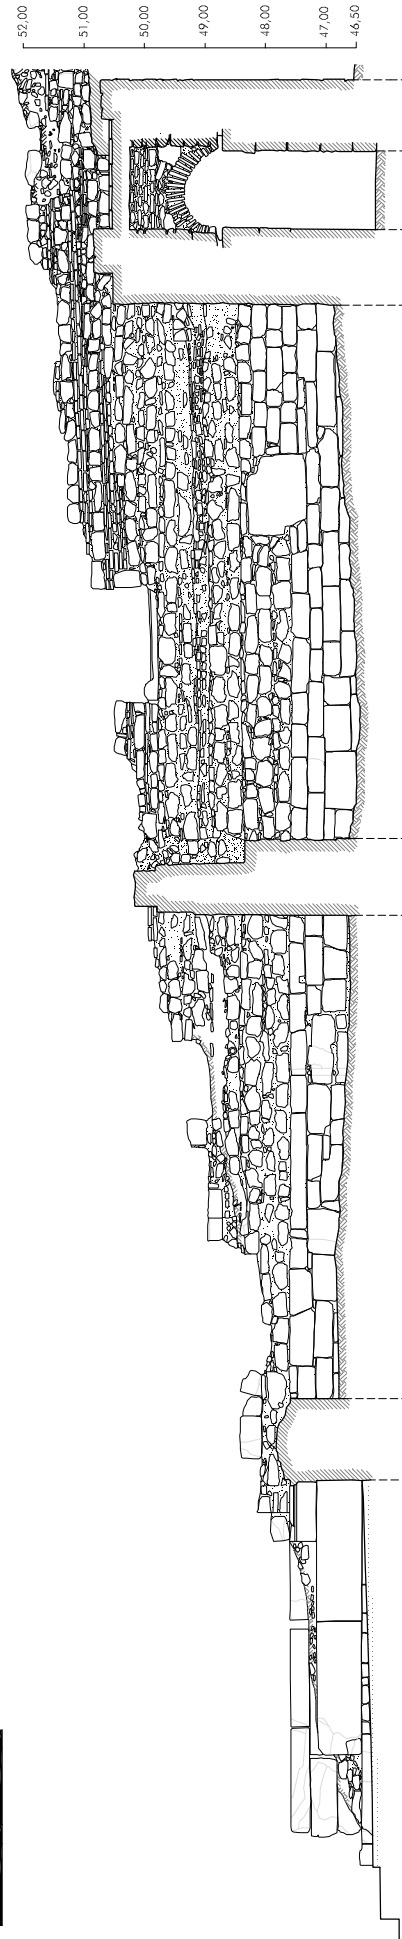


1. Prytaneion. Schnitt B-B' (1:125)

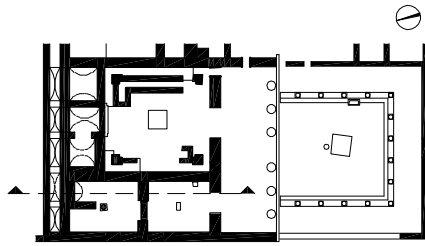


PRYTANEION
SCHNITT C - C'

gezeichnet
P. Mayrhofer
grafische Bearbeitung
L. Zabreana

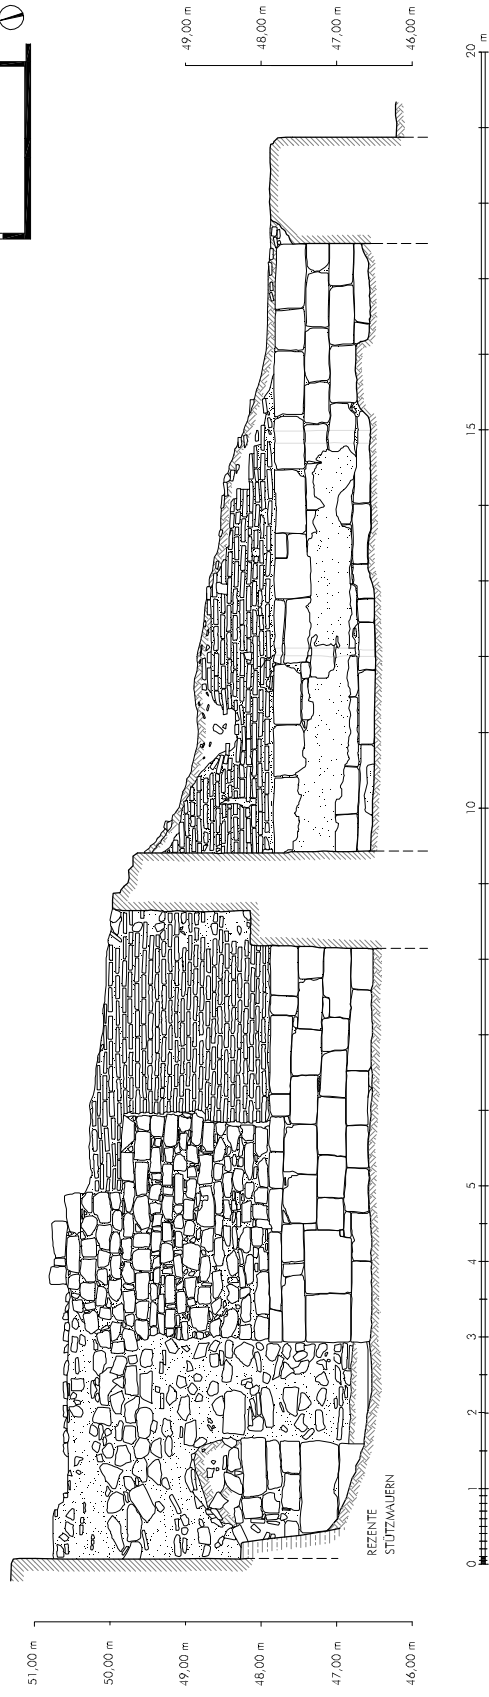


I Prytaneion. Schnitt C-C' (1:100)

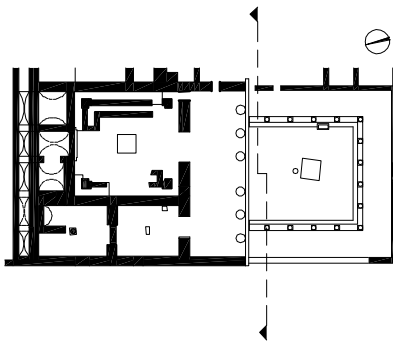

PRYTANEION
 SCHNITT D - D'

gezeichnet
 P. Meyerhofer, A. Hoch
 grafische Bearbeitung
 L. Zabrana

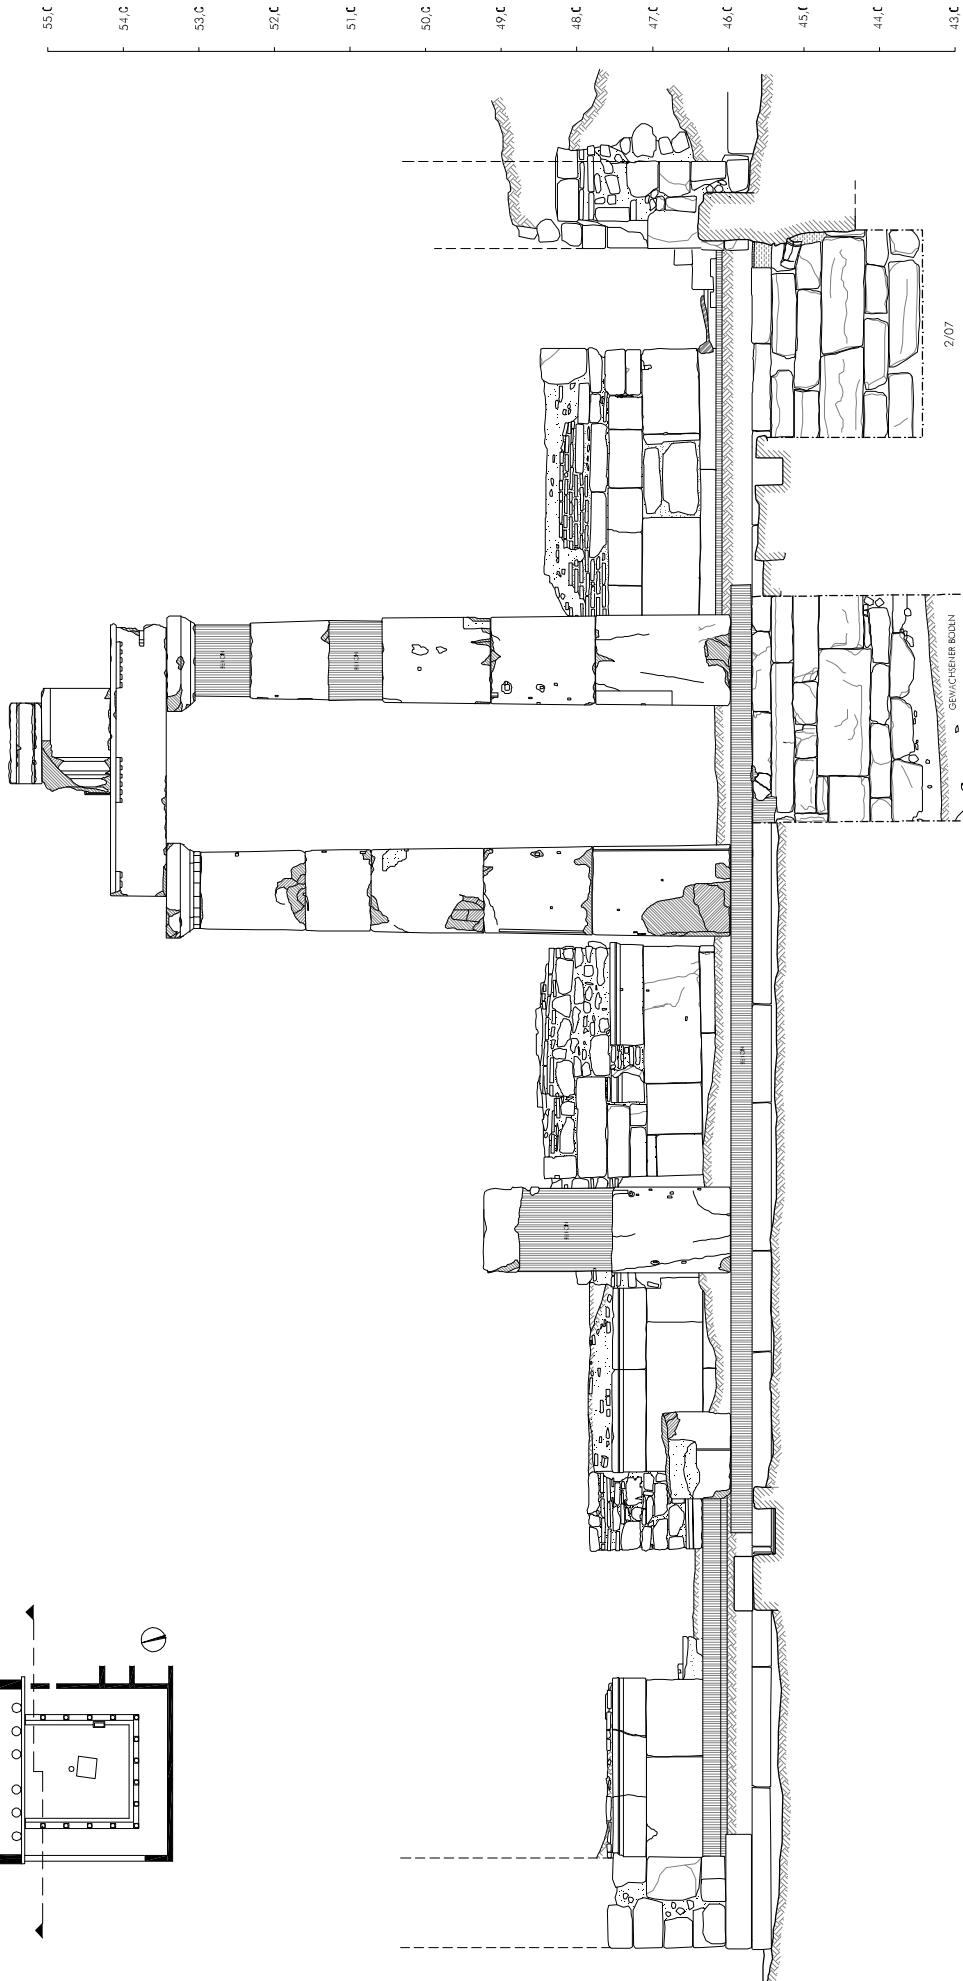

0 1 2 3 4 5 10 15 20 m

I Prytaneion. Schnitt D-D' (1:100)