


TAFEL 69

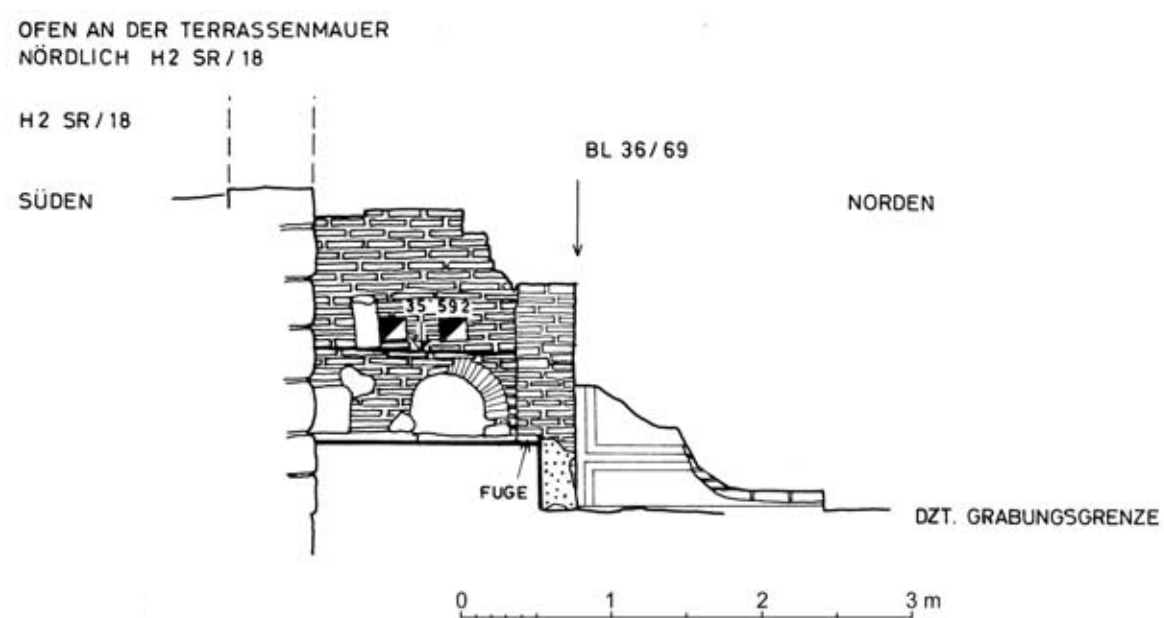


69.1: Raum SR 9d, W-Wand mit Ofen (M 1:50)




69.2: Raum SR 9d Backofen, Grabungsphoto




69.3: Raum SR 9d Backofen, Grabungsphoto

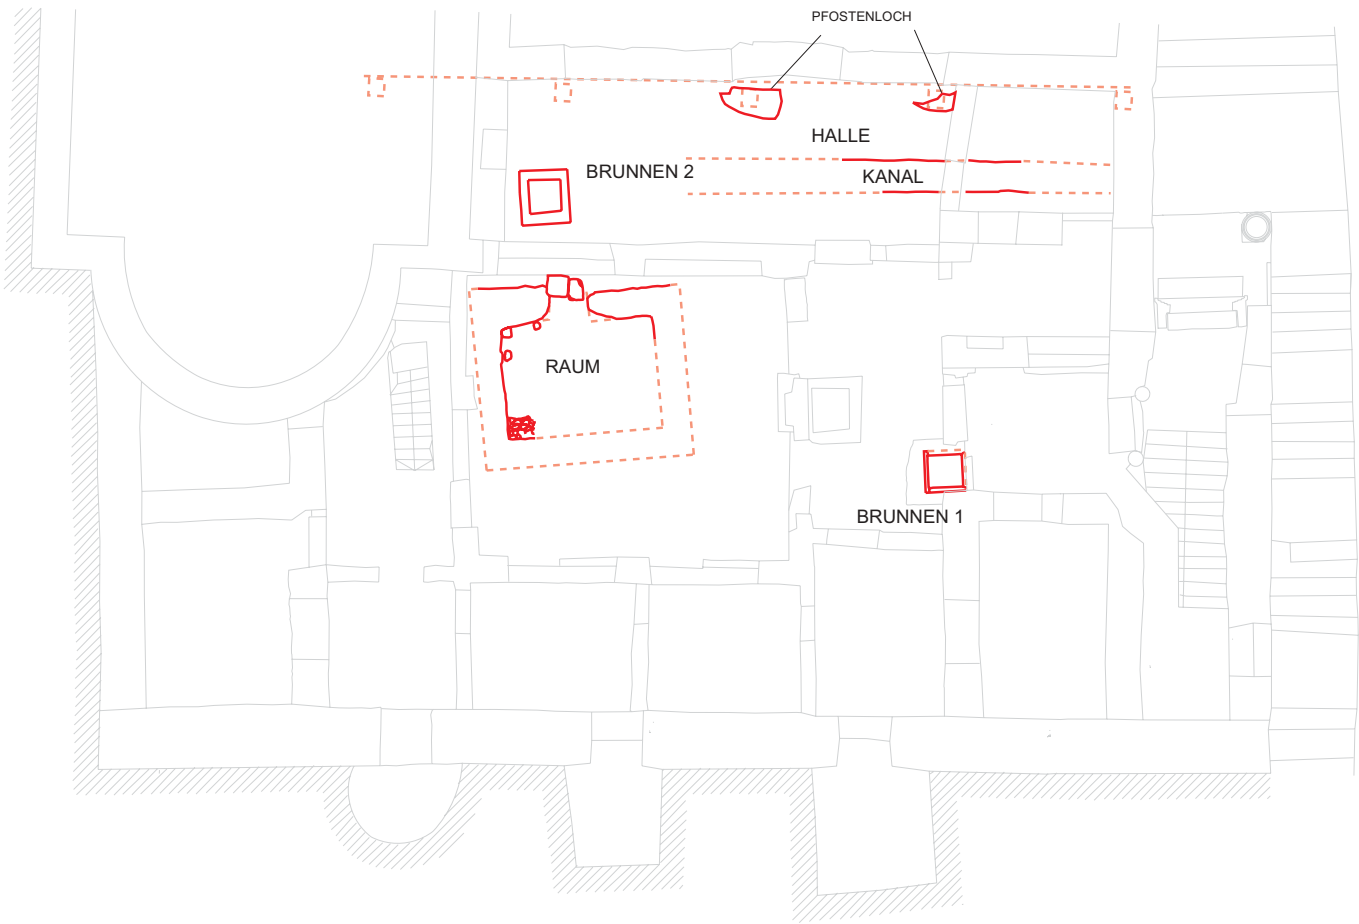


70.1: Plan mit hellenistischer Bebauung (M 1:150)

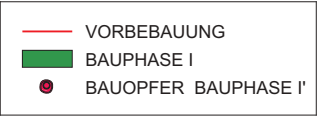


70.2: Plan Bauphase I EG (M 1:150)

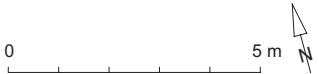


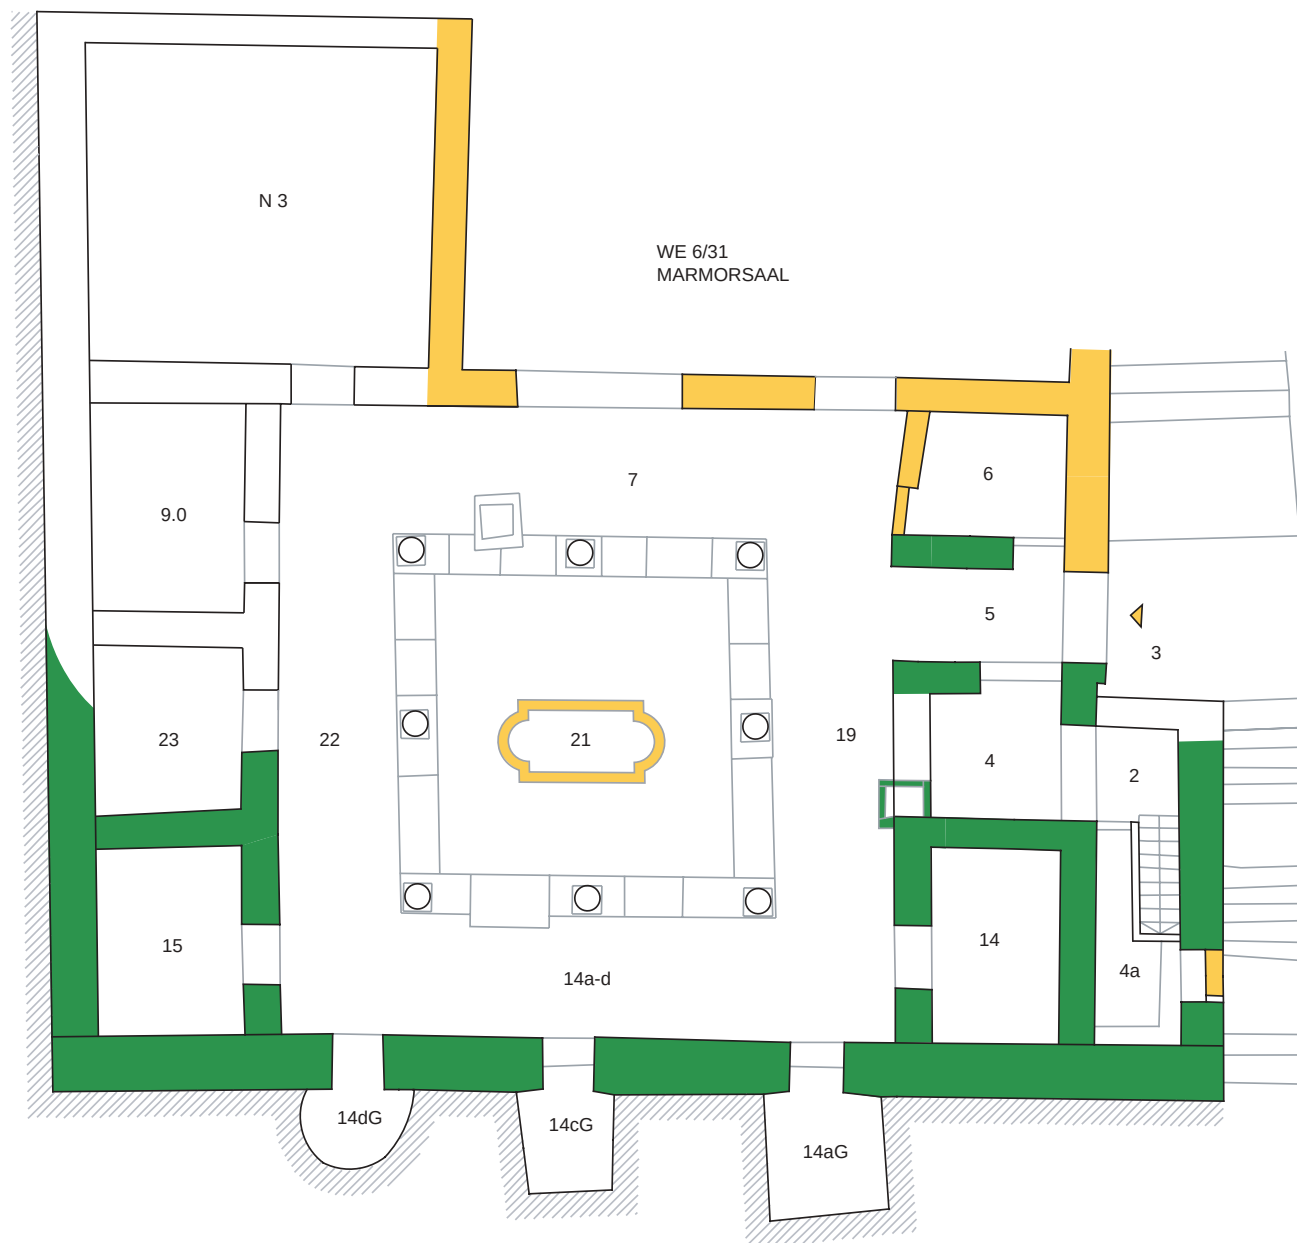


71.1: Plan Bauphase II EG (M 1:150)

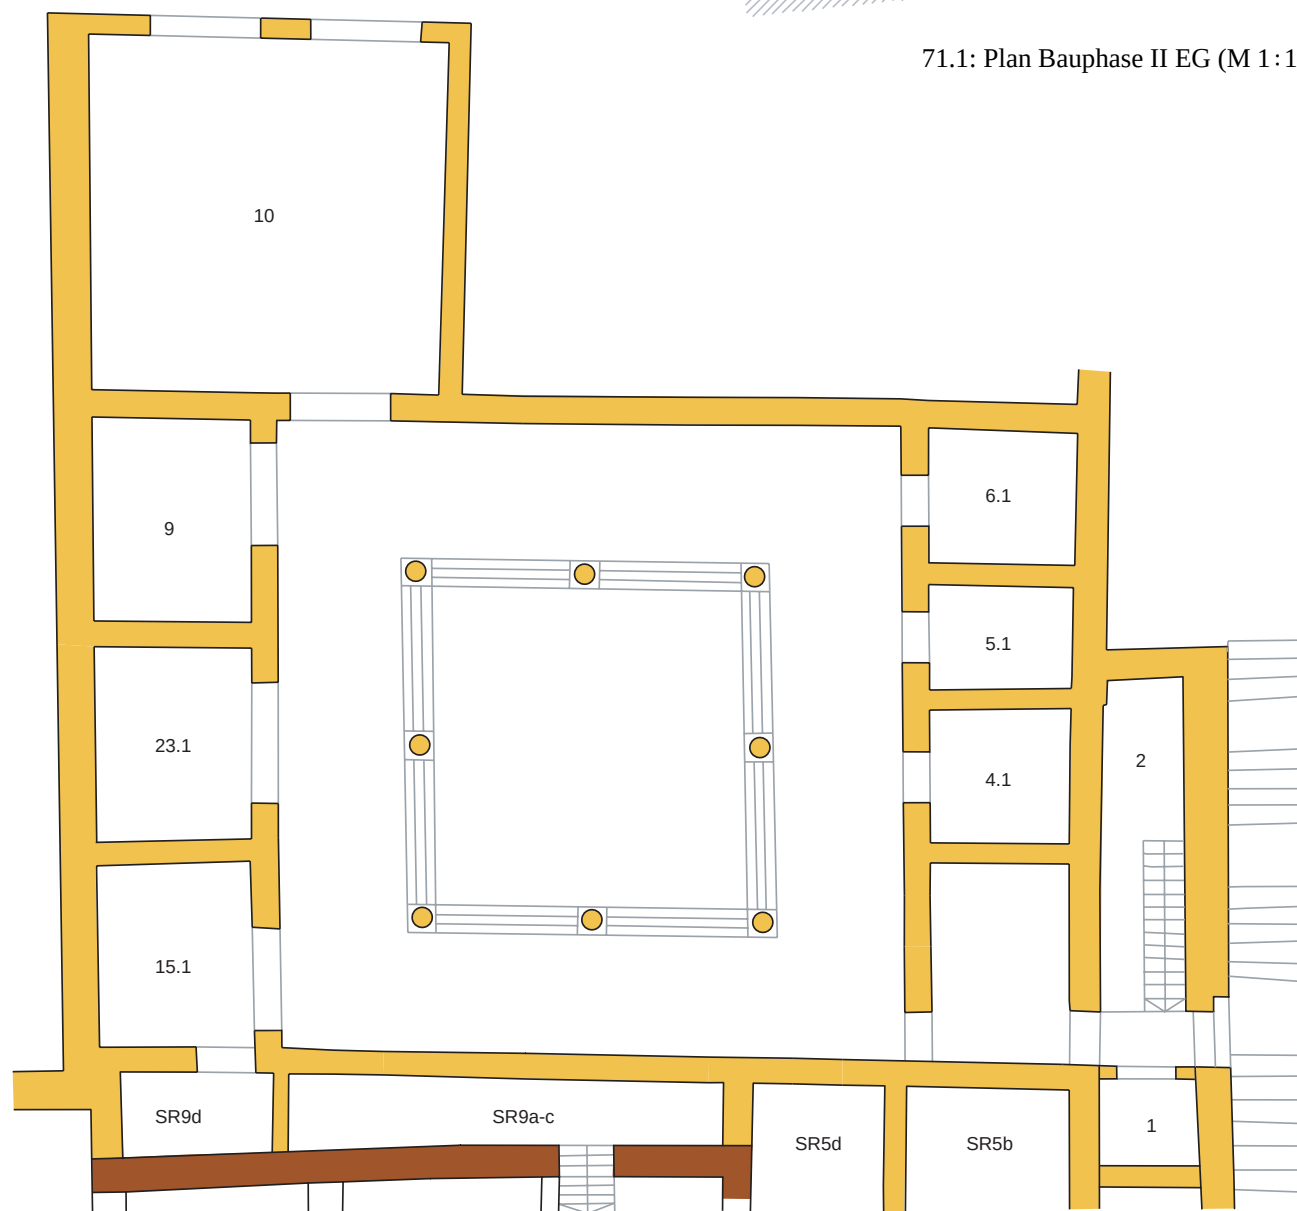


71.2: Plan Bauphase II OG (M 1:150)

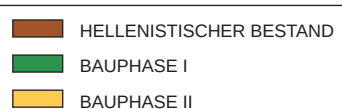

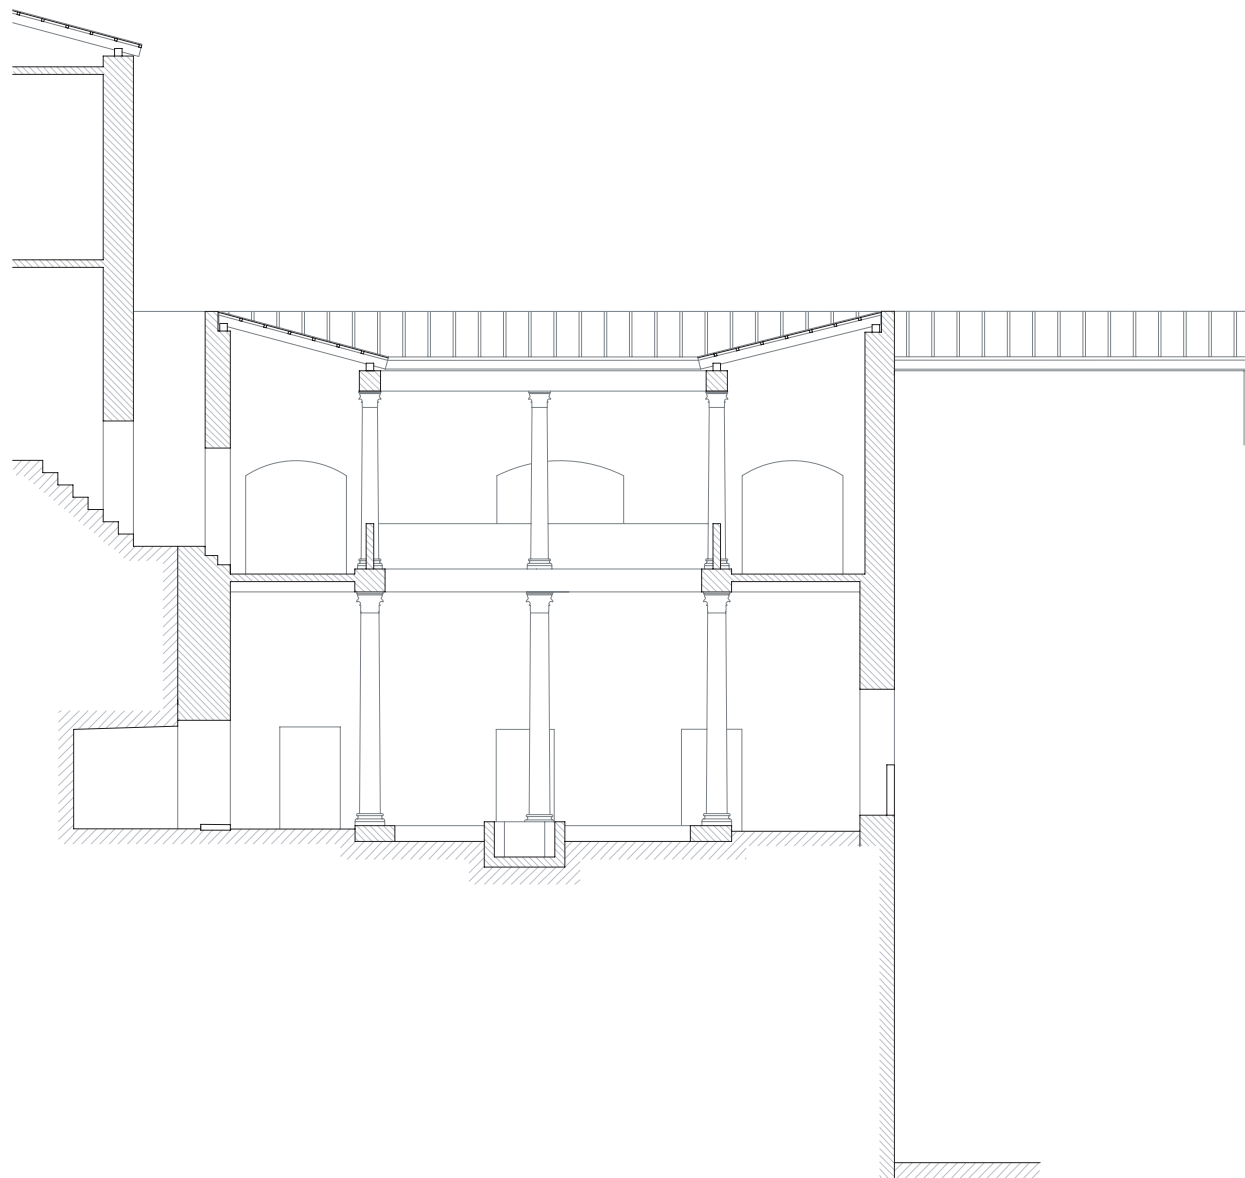


72.1: Süd-Nord-Schnitt Phase II (M 1:150)

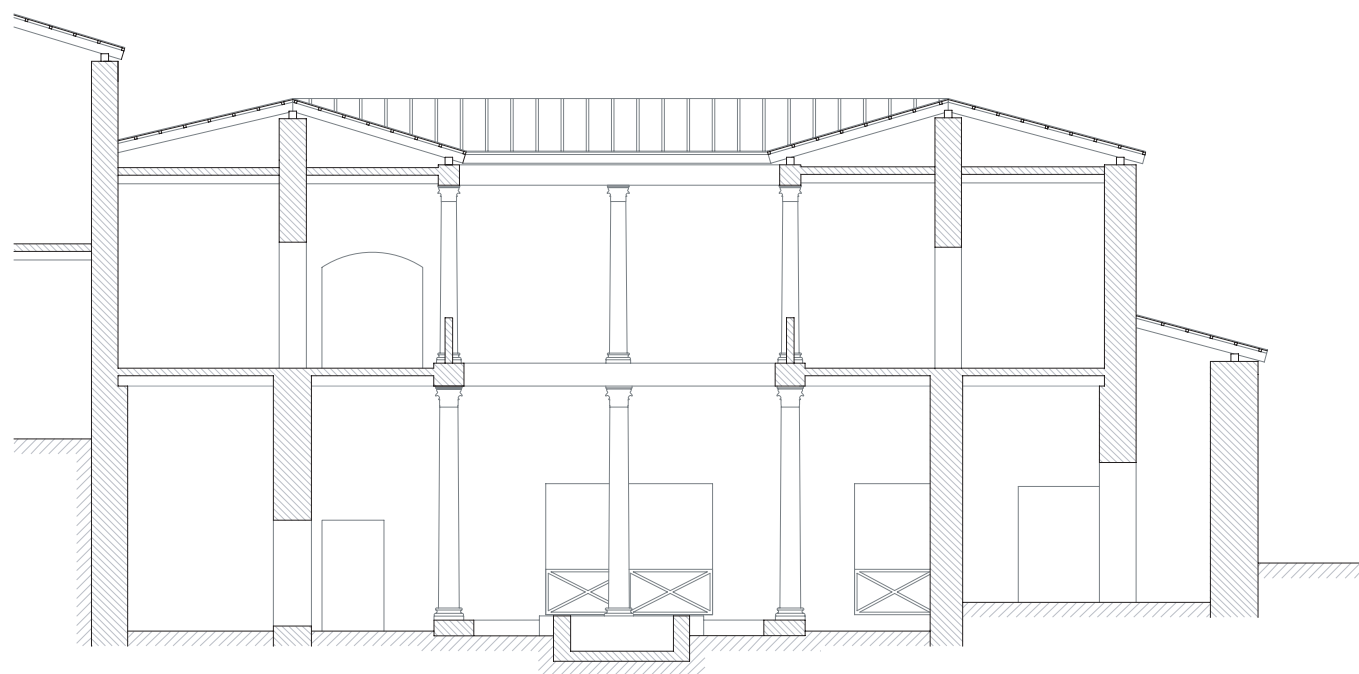


72.2: West-Ost-Schnitt Phase II (M 1:150)


0 5 m

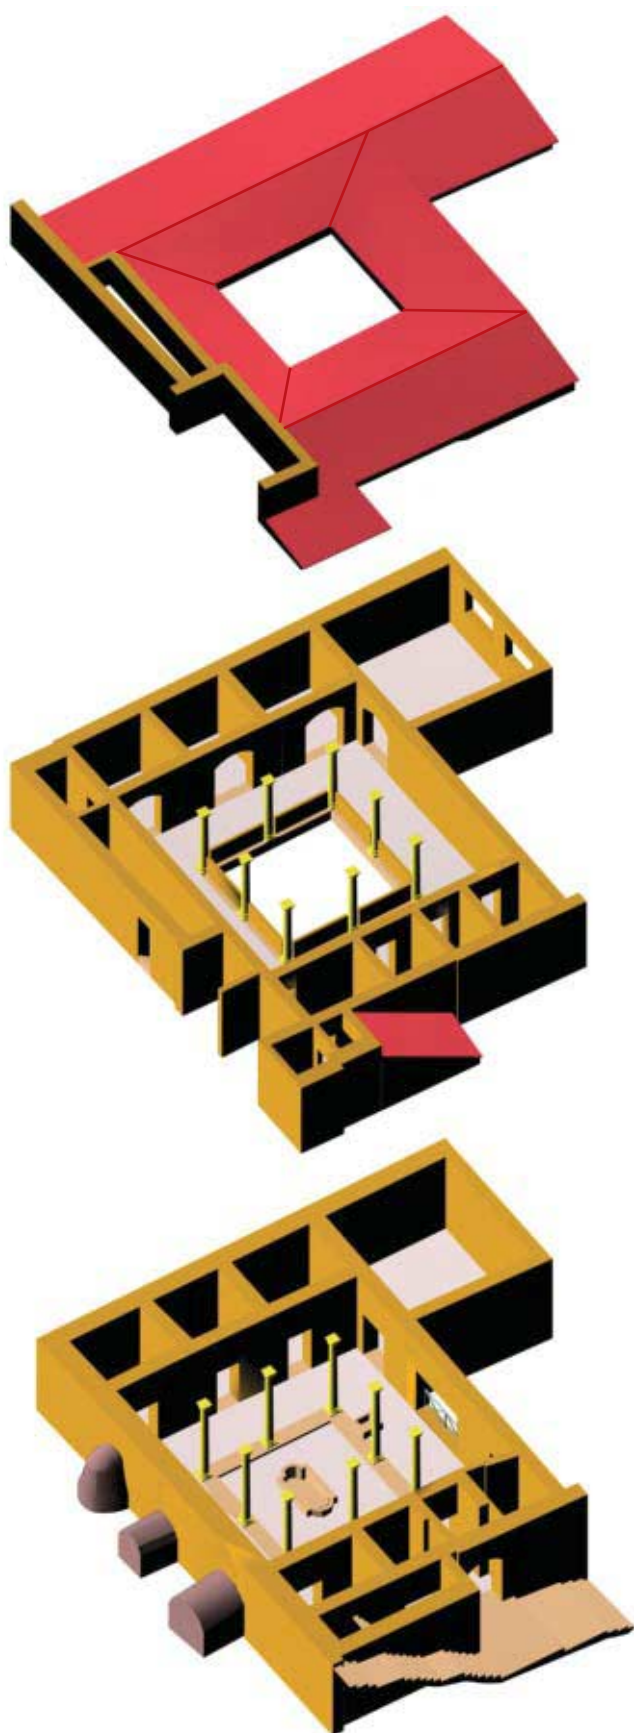

73.1: Modell Bauphase II von Südost

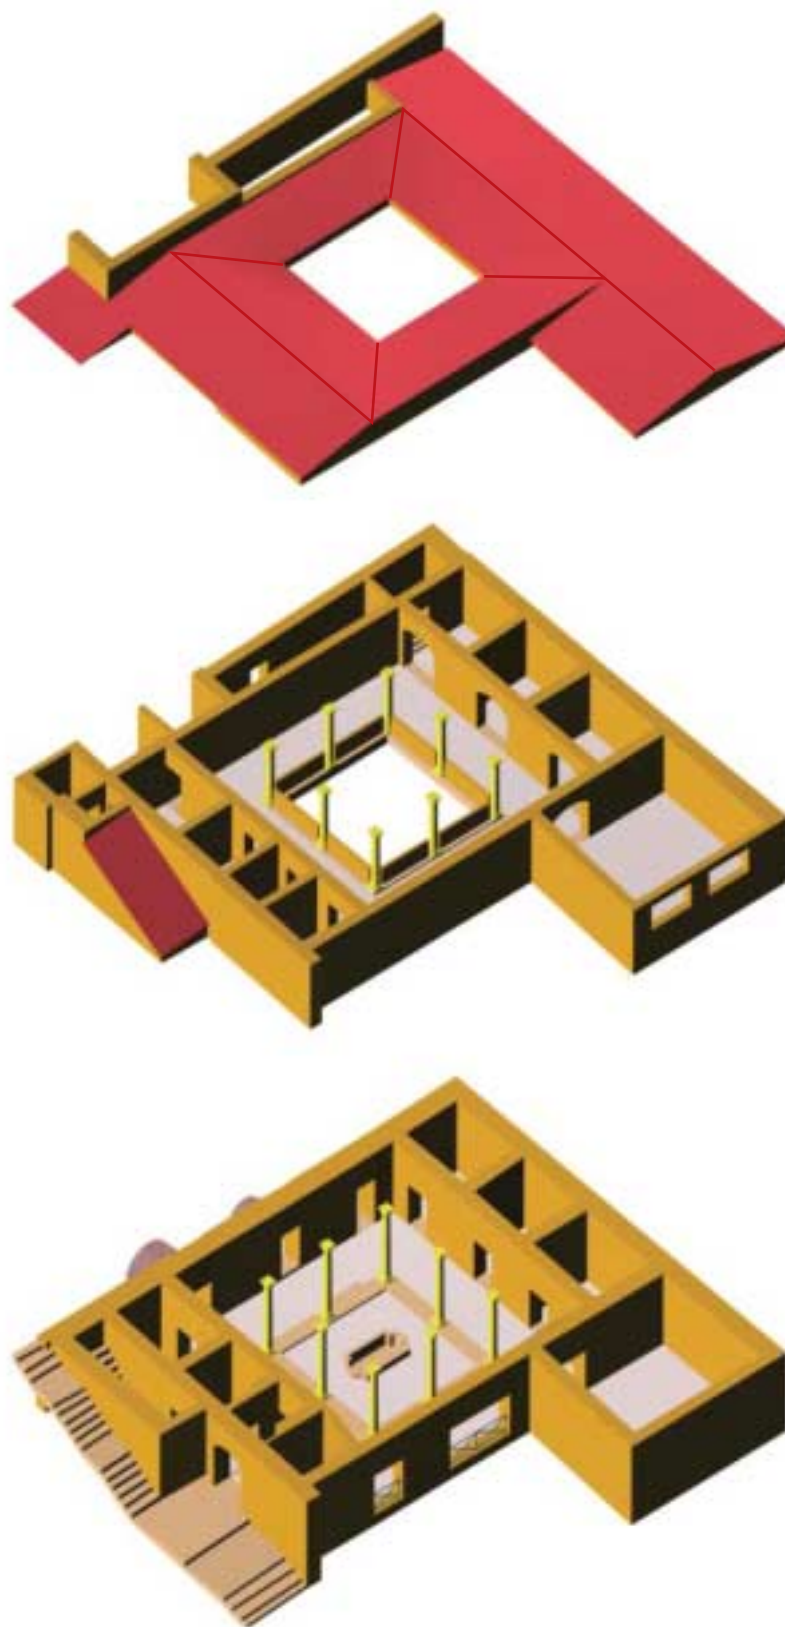


73.2: Modell Bauphase II von Nordost

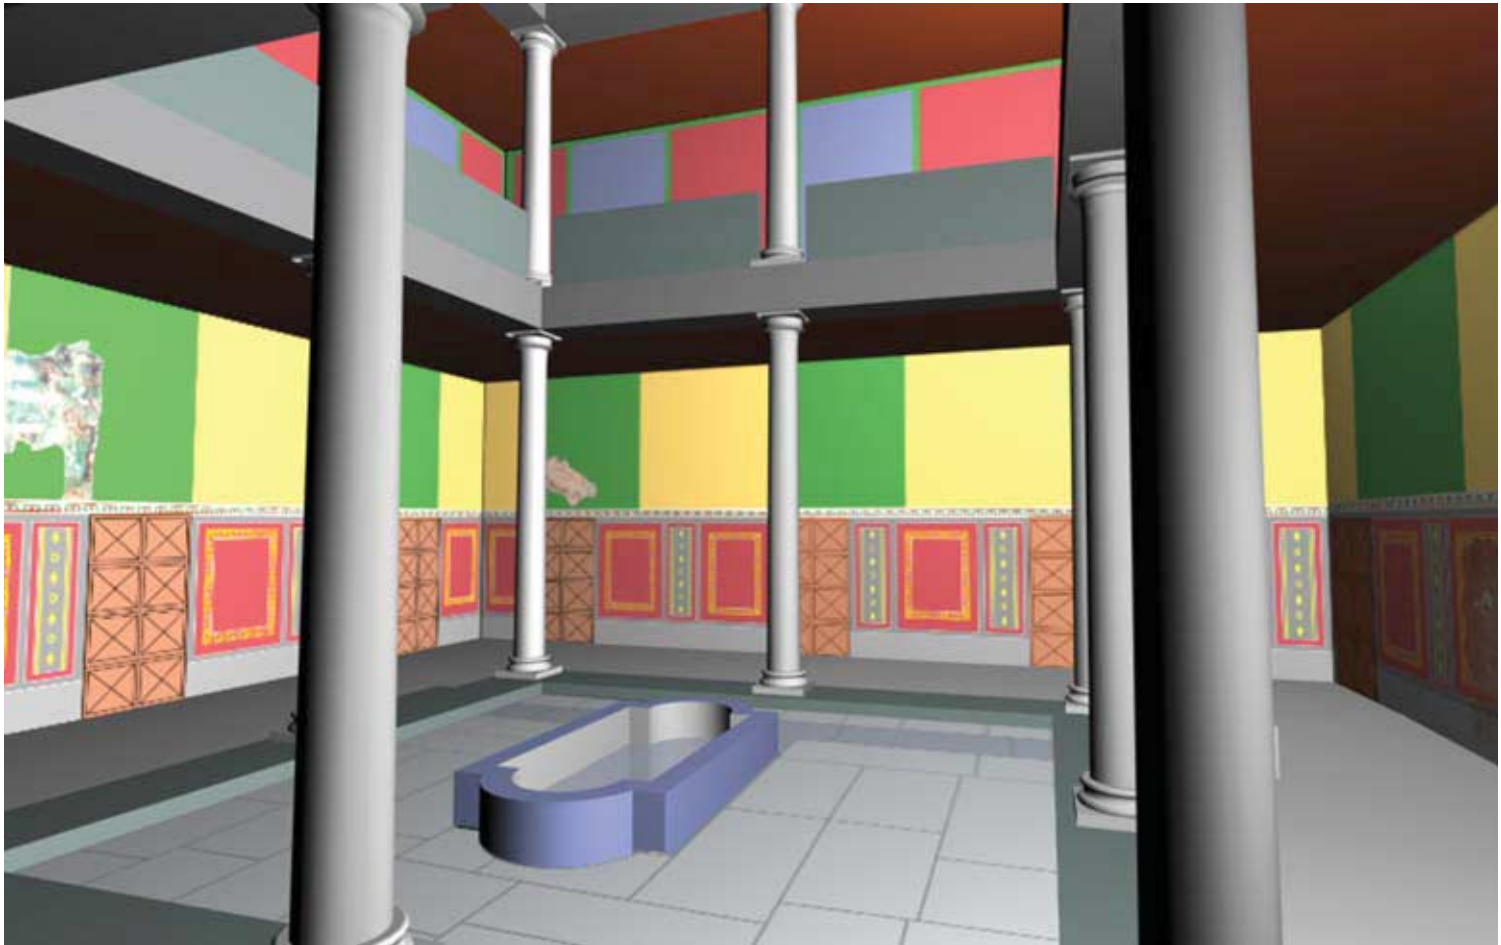


74.1: Visualisierung des Peristylhofes der Bauphase II



74.2: Gesamtmodell Bauphase II

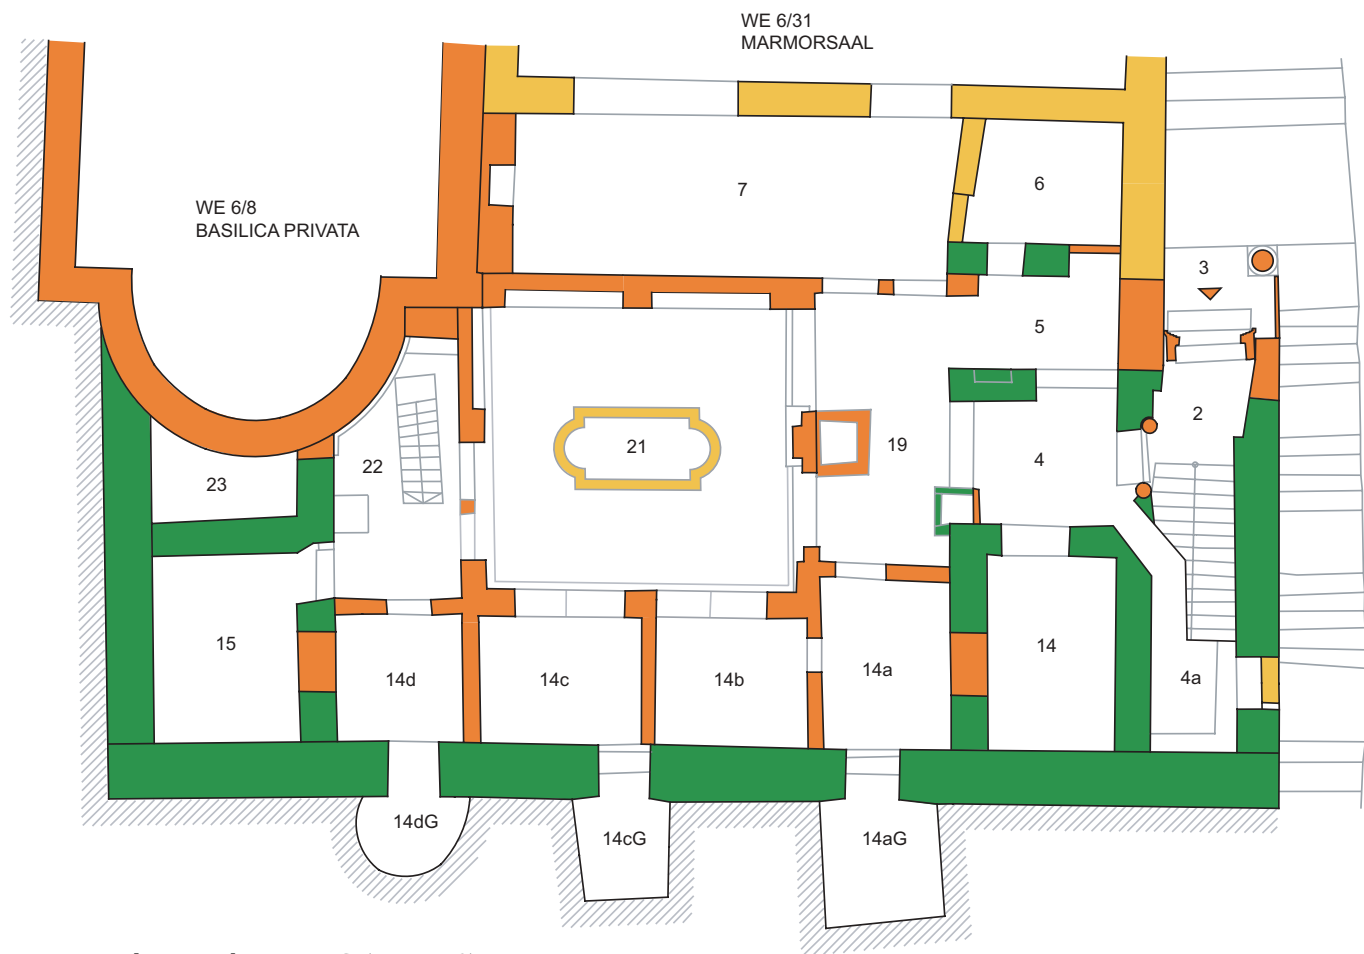

75.1: Plan Bauphase III EG (M 1:150)

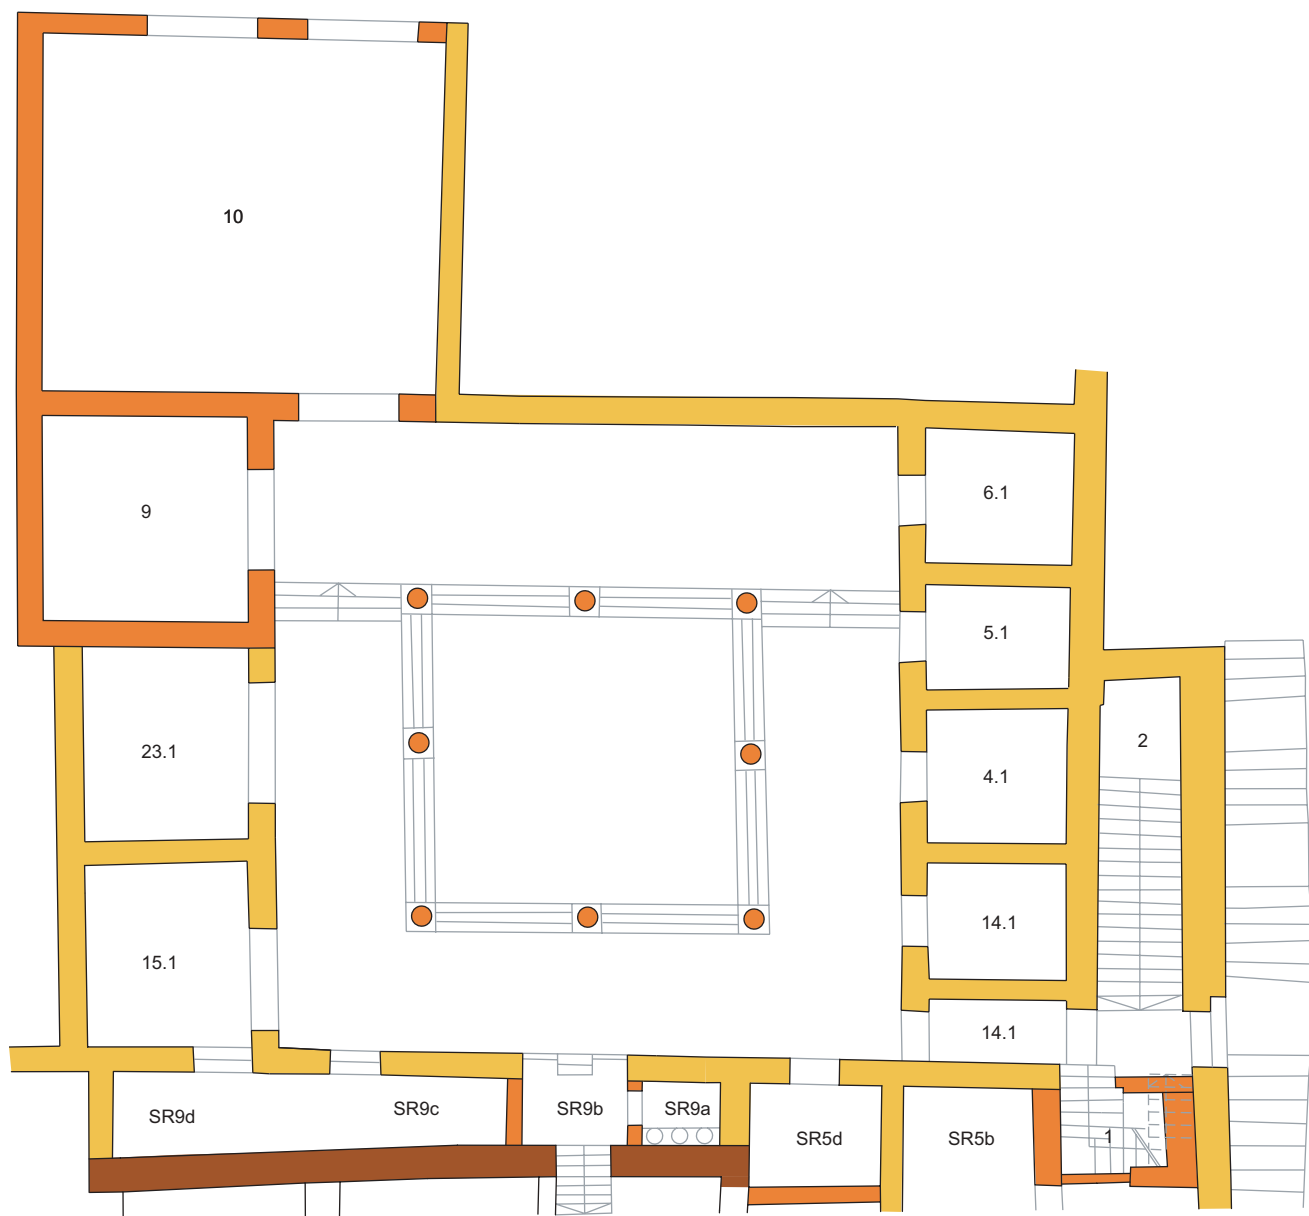

75.2: Plan Bauphase III 1. OG (M 1:150)


- HELLENISTISCHER BESTAND
- BAUPHASE I
- BAUPHASE II
- BAUPHASE III




76.1: Plan Bauphase III 2. OG (M 1:150)



76.2: Gesamtmodell Bauphase III

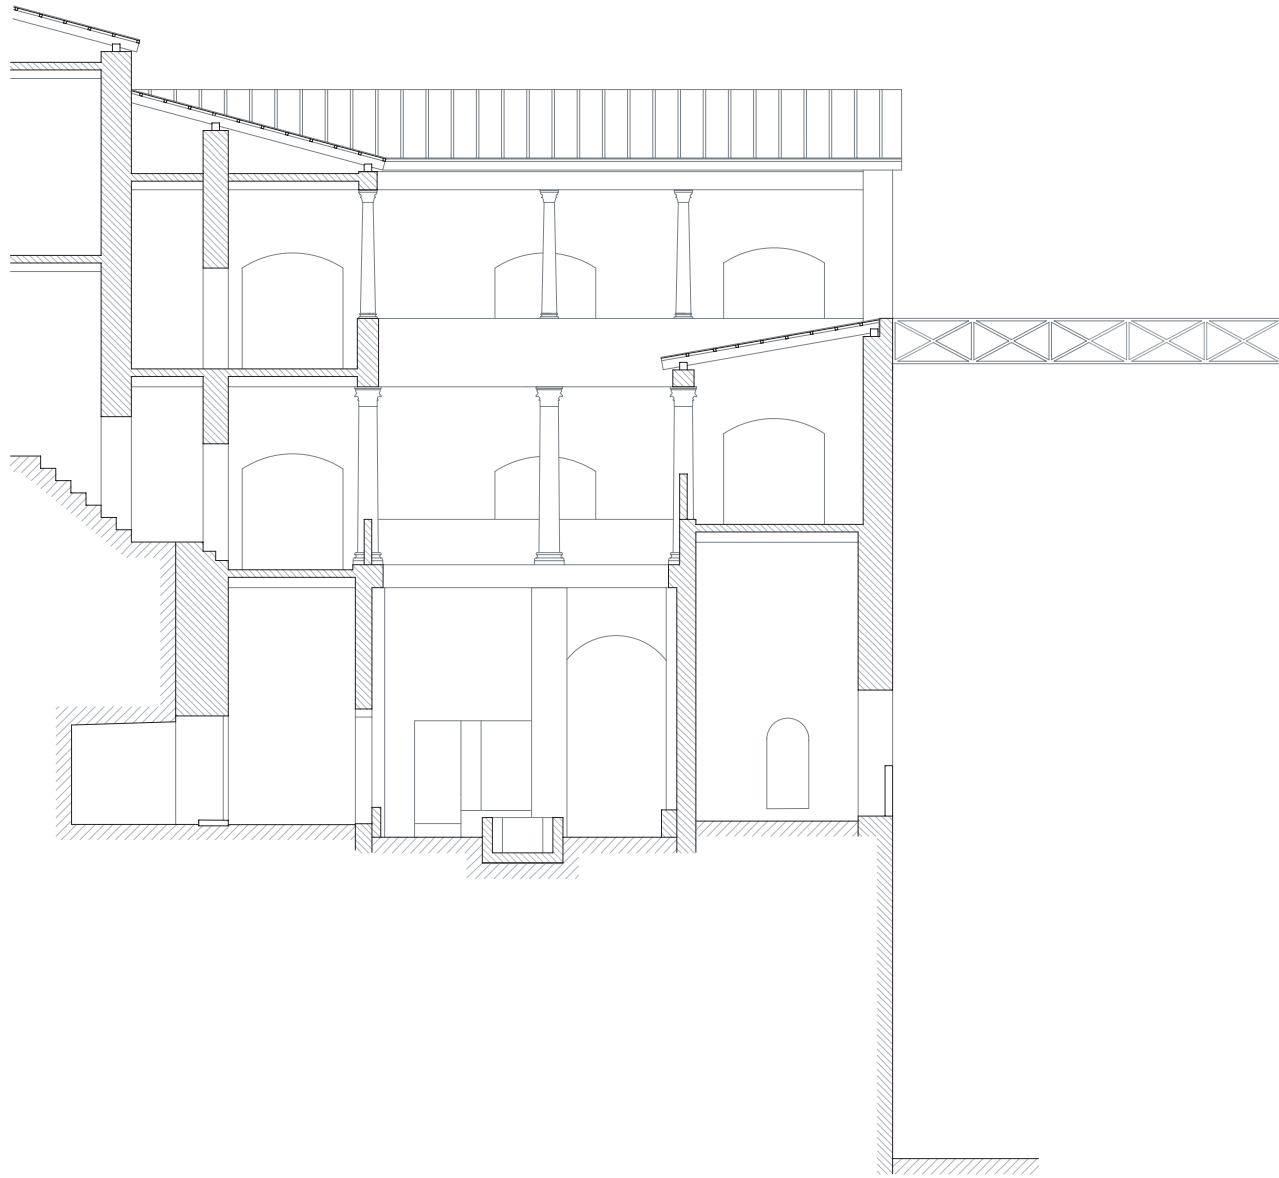

77.1: Süd-Nord-Schnitt Rekonstruktion Phase III (M 1:150)

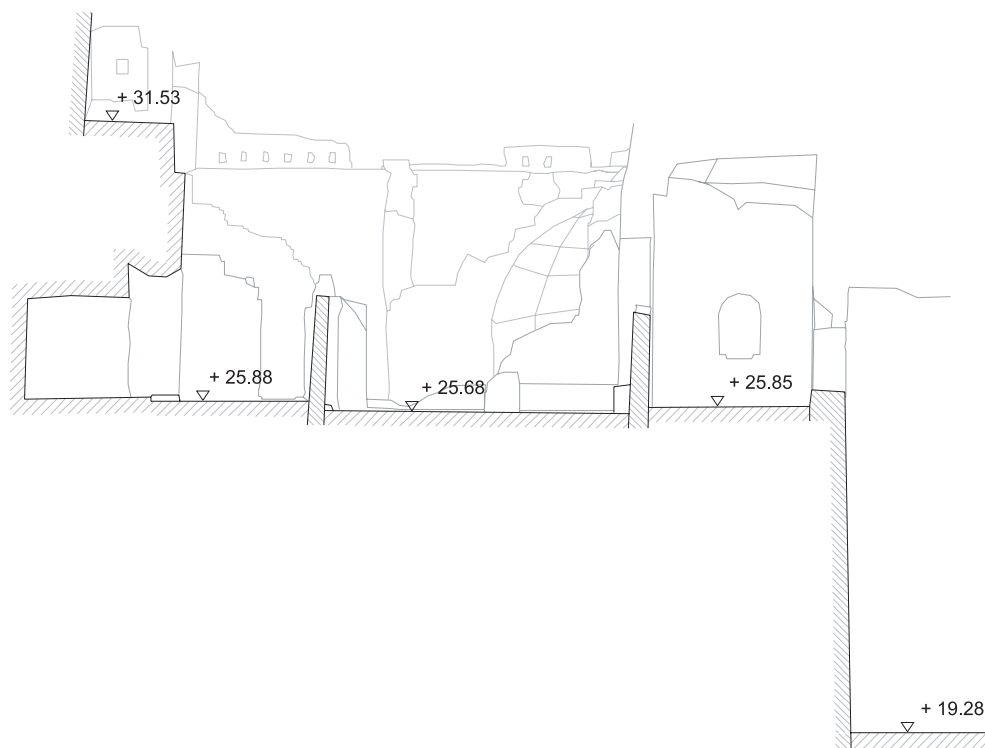


77.2: Süd-Nord-Schnitt Bestand Phase III (M 1:150)


0 5 m




78.1: West-Ost-Schnitt Rekonstruktion Phase III (M 1 : 150)

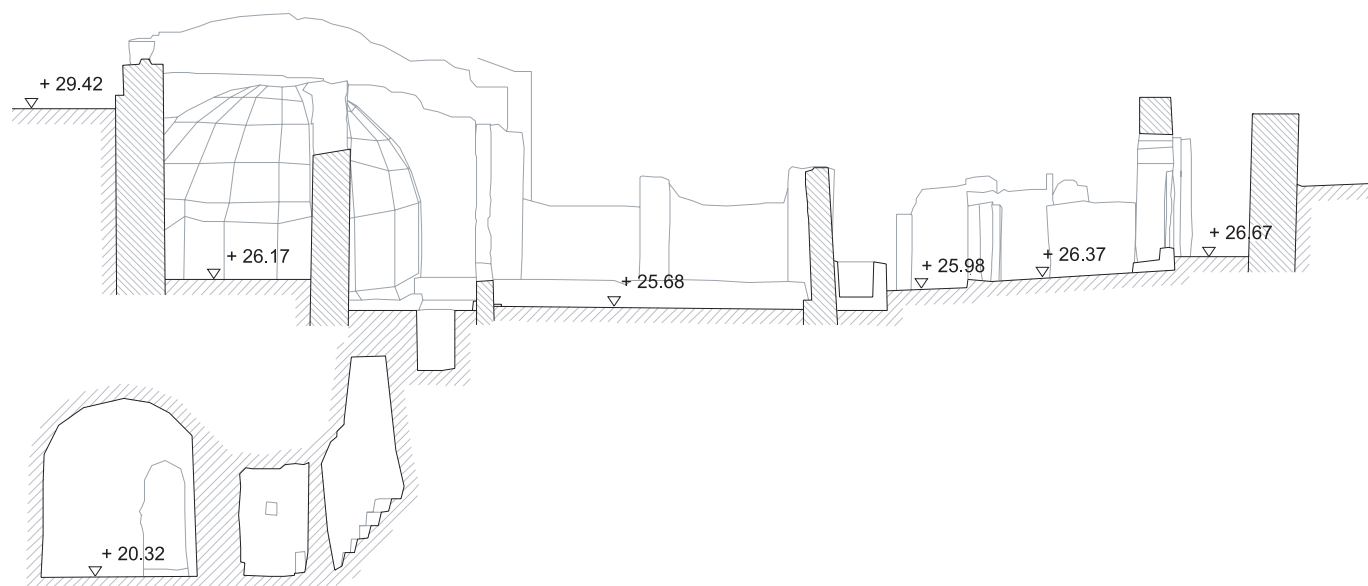


78.2: West-Ost-Schnitt Bestand Phase III (M 1 : 150)

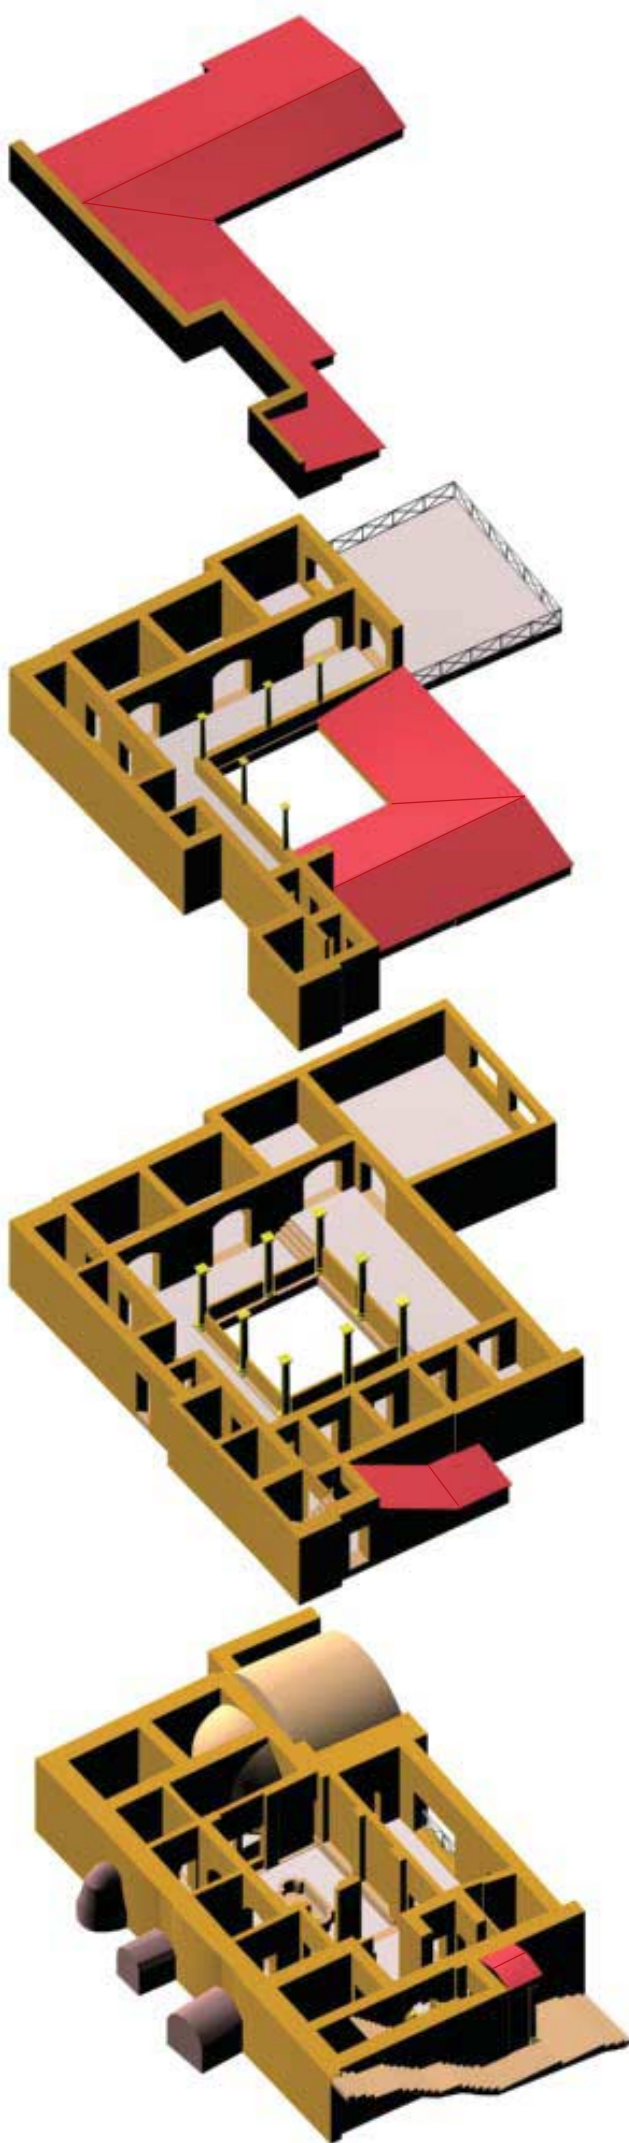


79.1: Modell Bauphase III von Südost

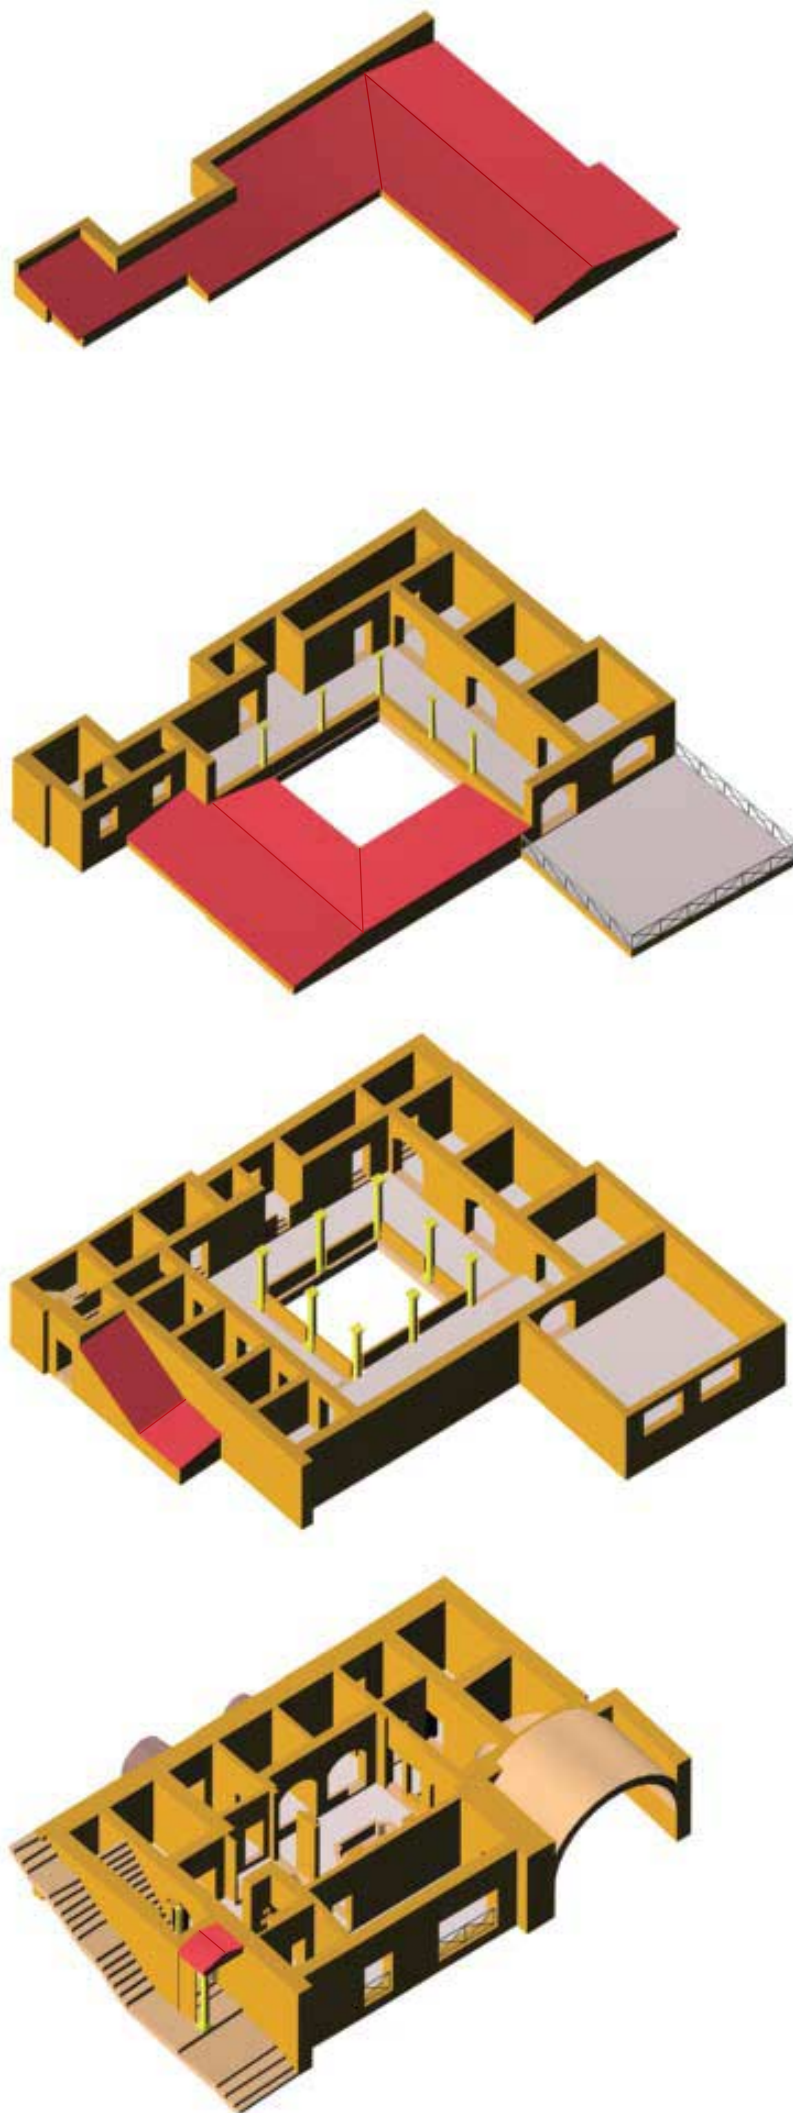

79.2: Modell Bauphase III von Nordost

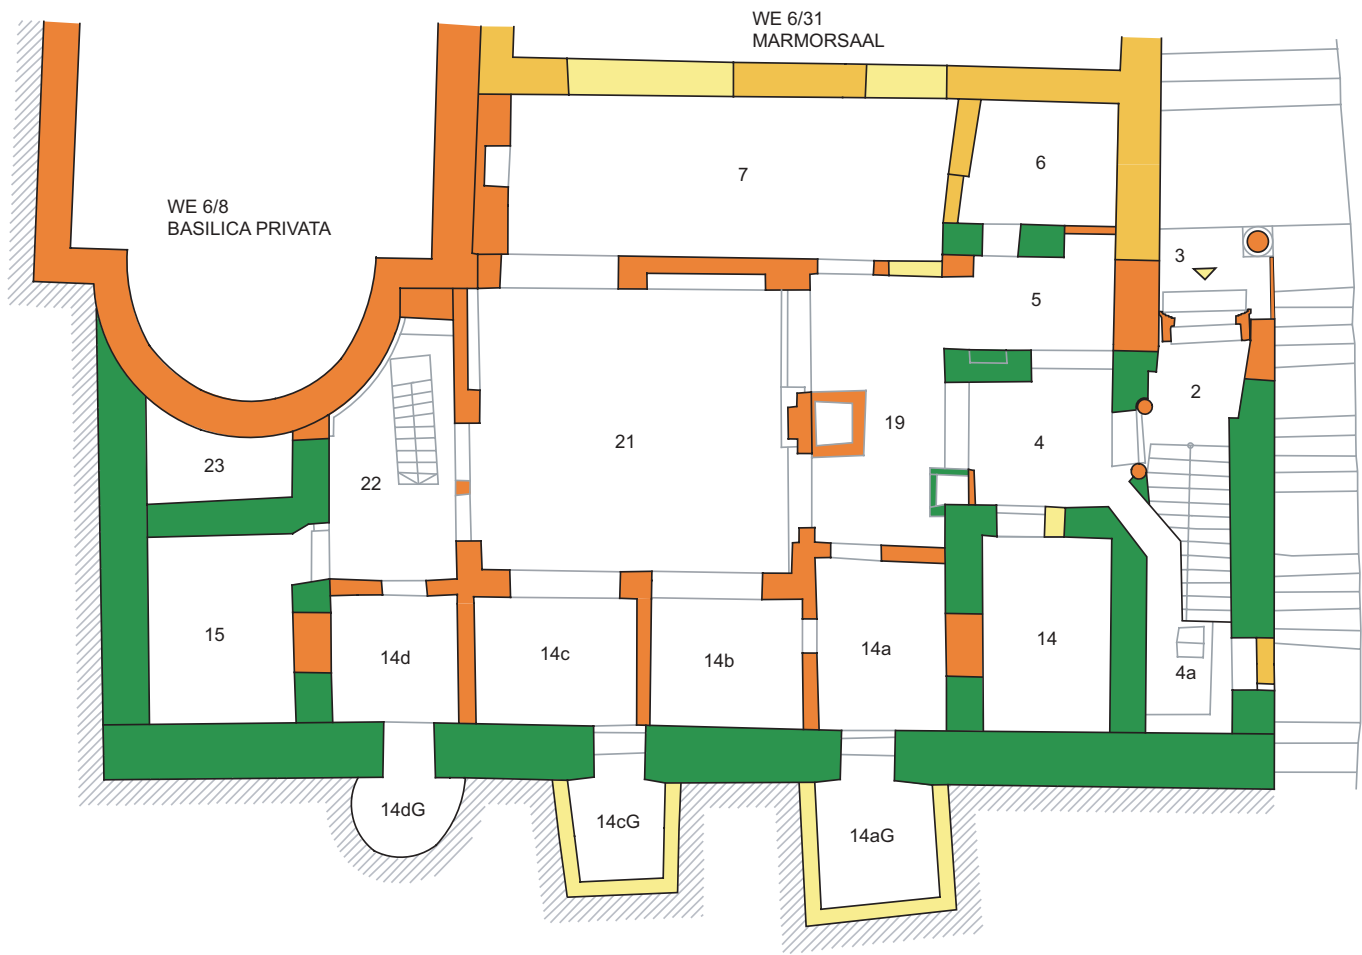


80.1: Plan Bauphase IV EG (M 1 : 150)

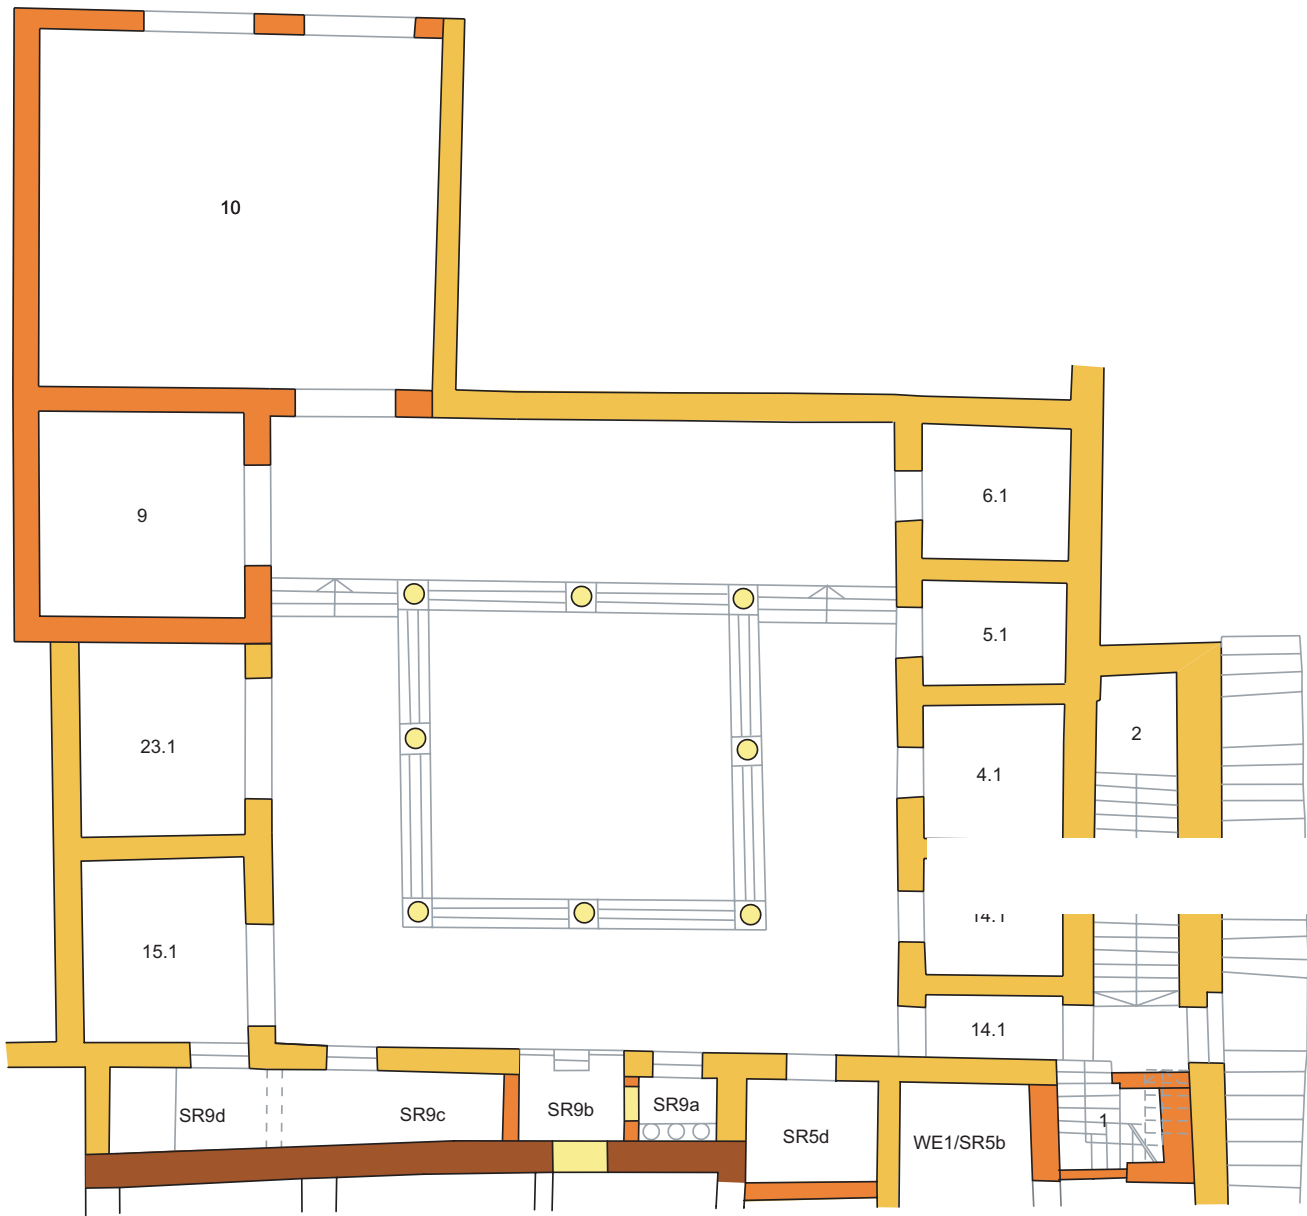


80.2: Plan Bauphase IV 1. OG (M 1 : 150)



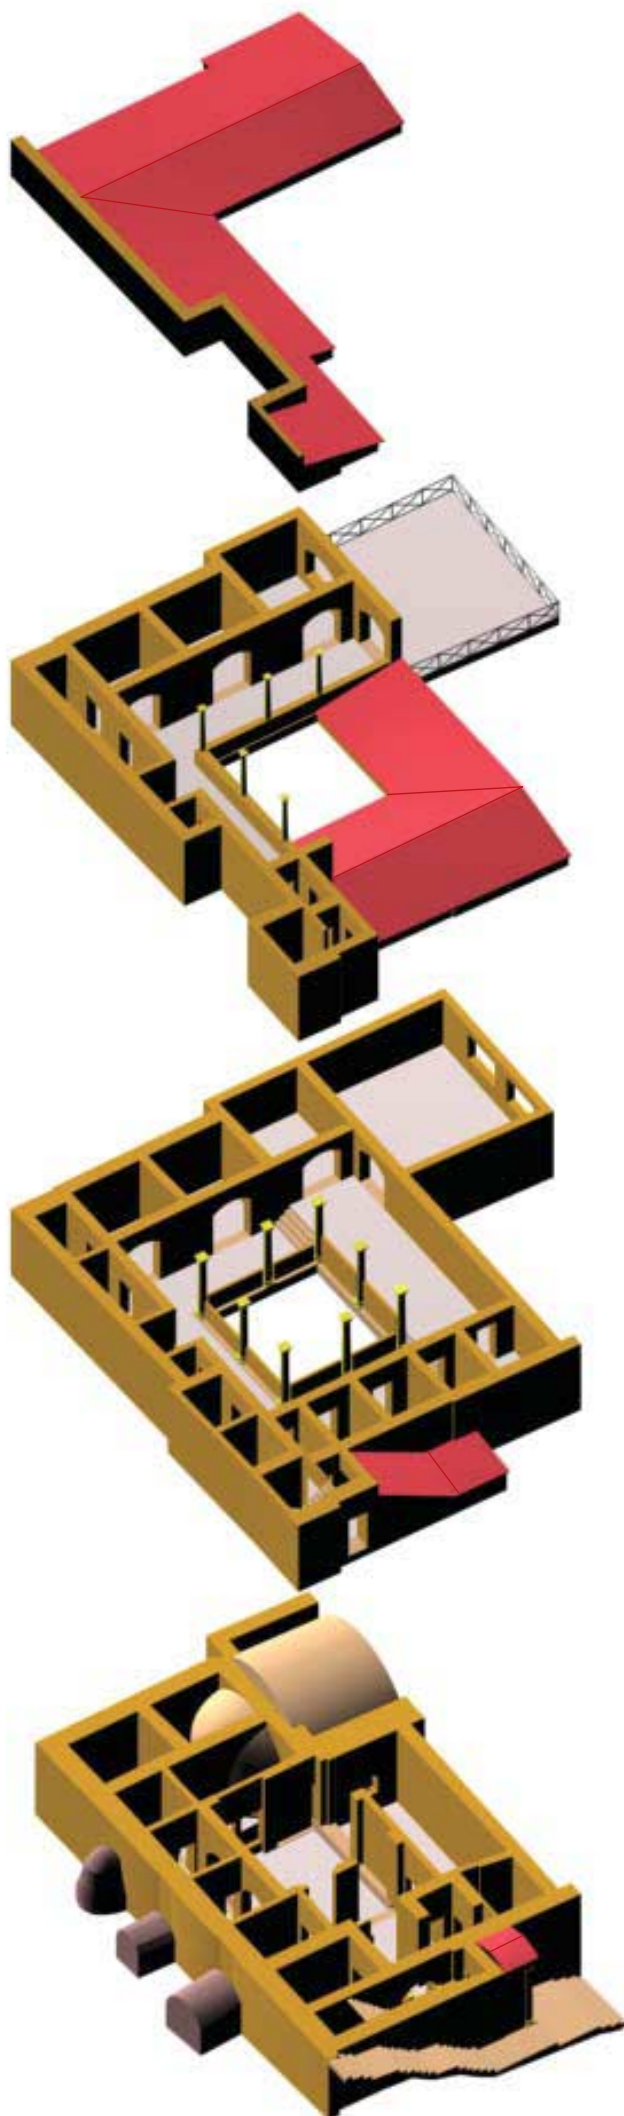

81.1: Modell Bauphase IV von Südost

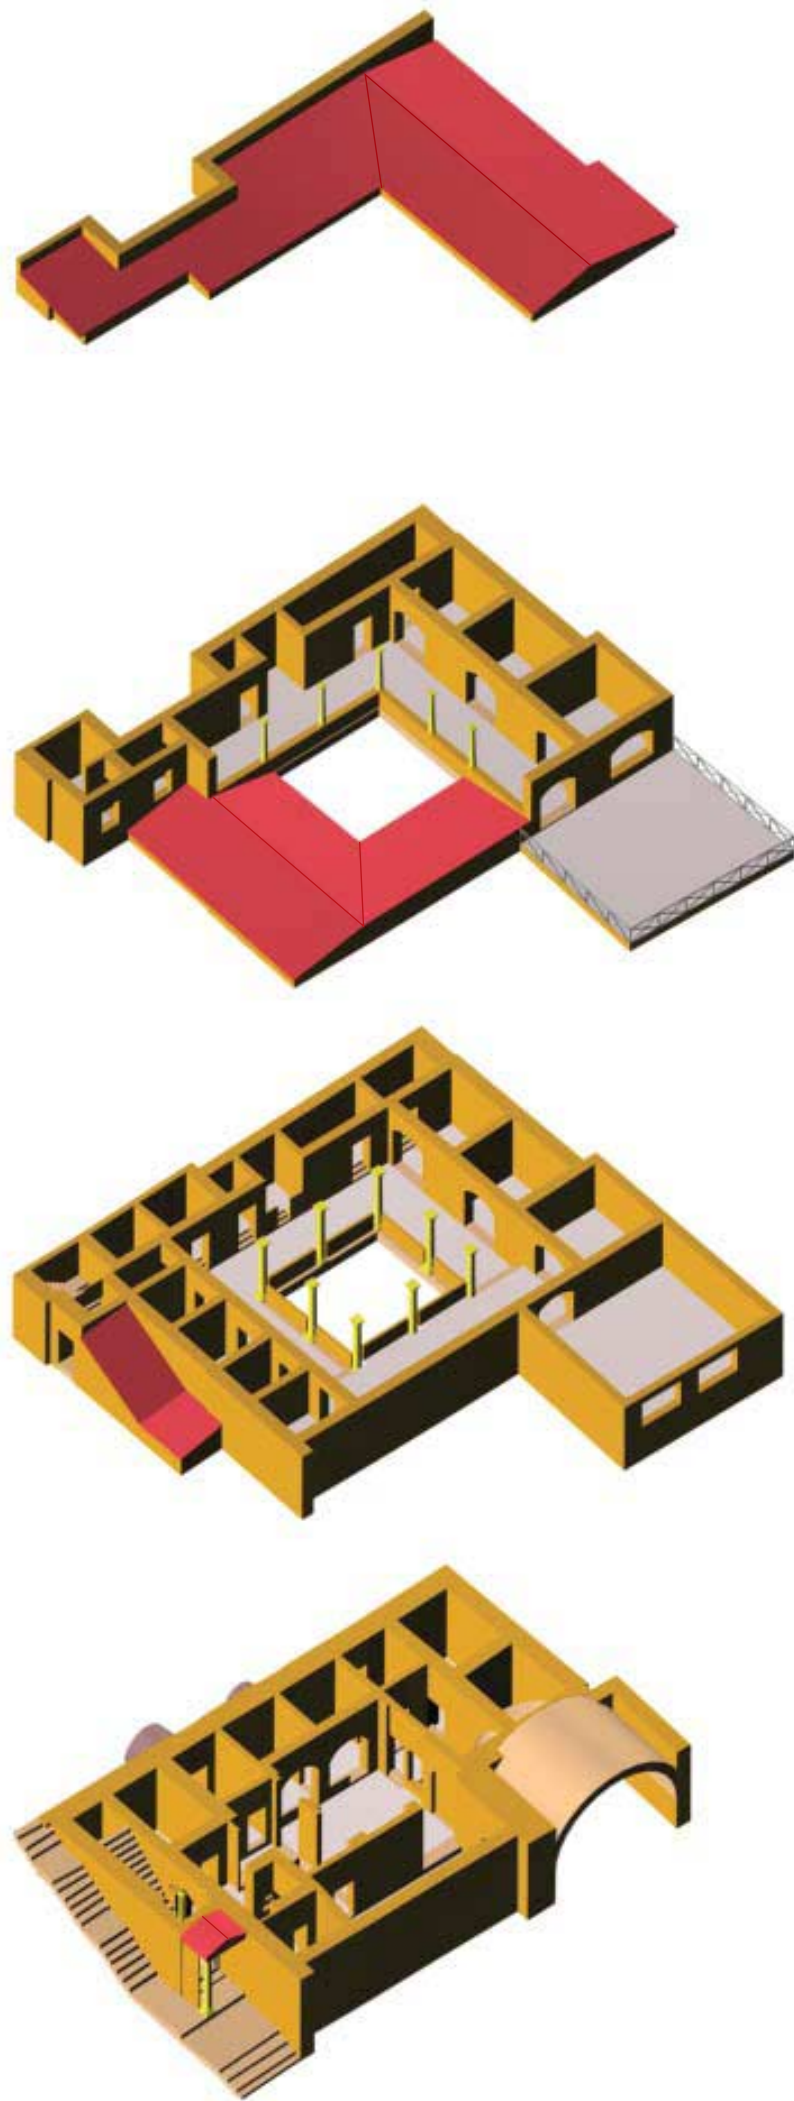

81.2: Modell Bauphase IV von Nordost