



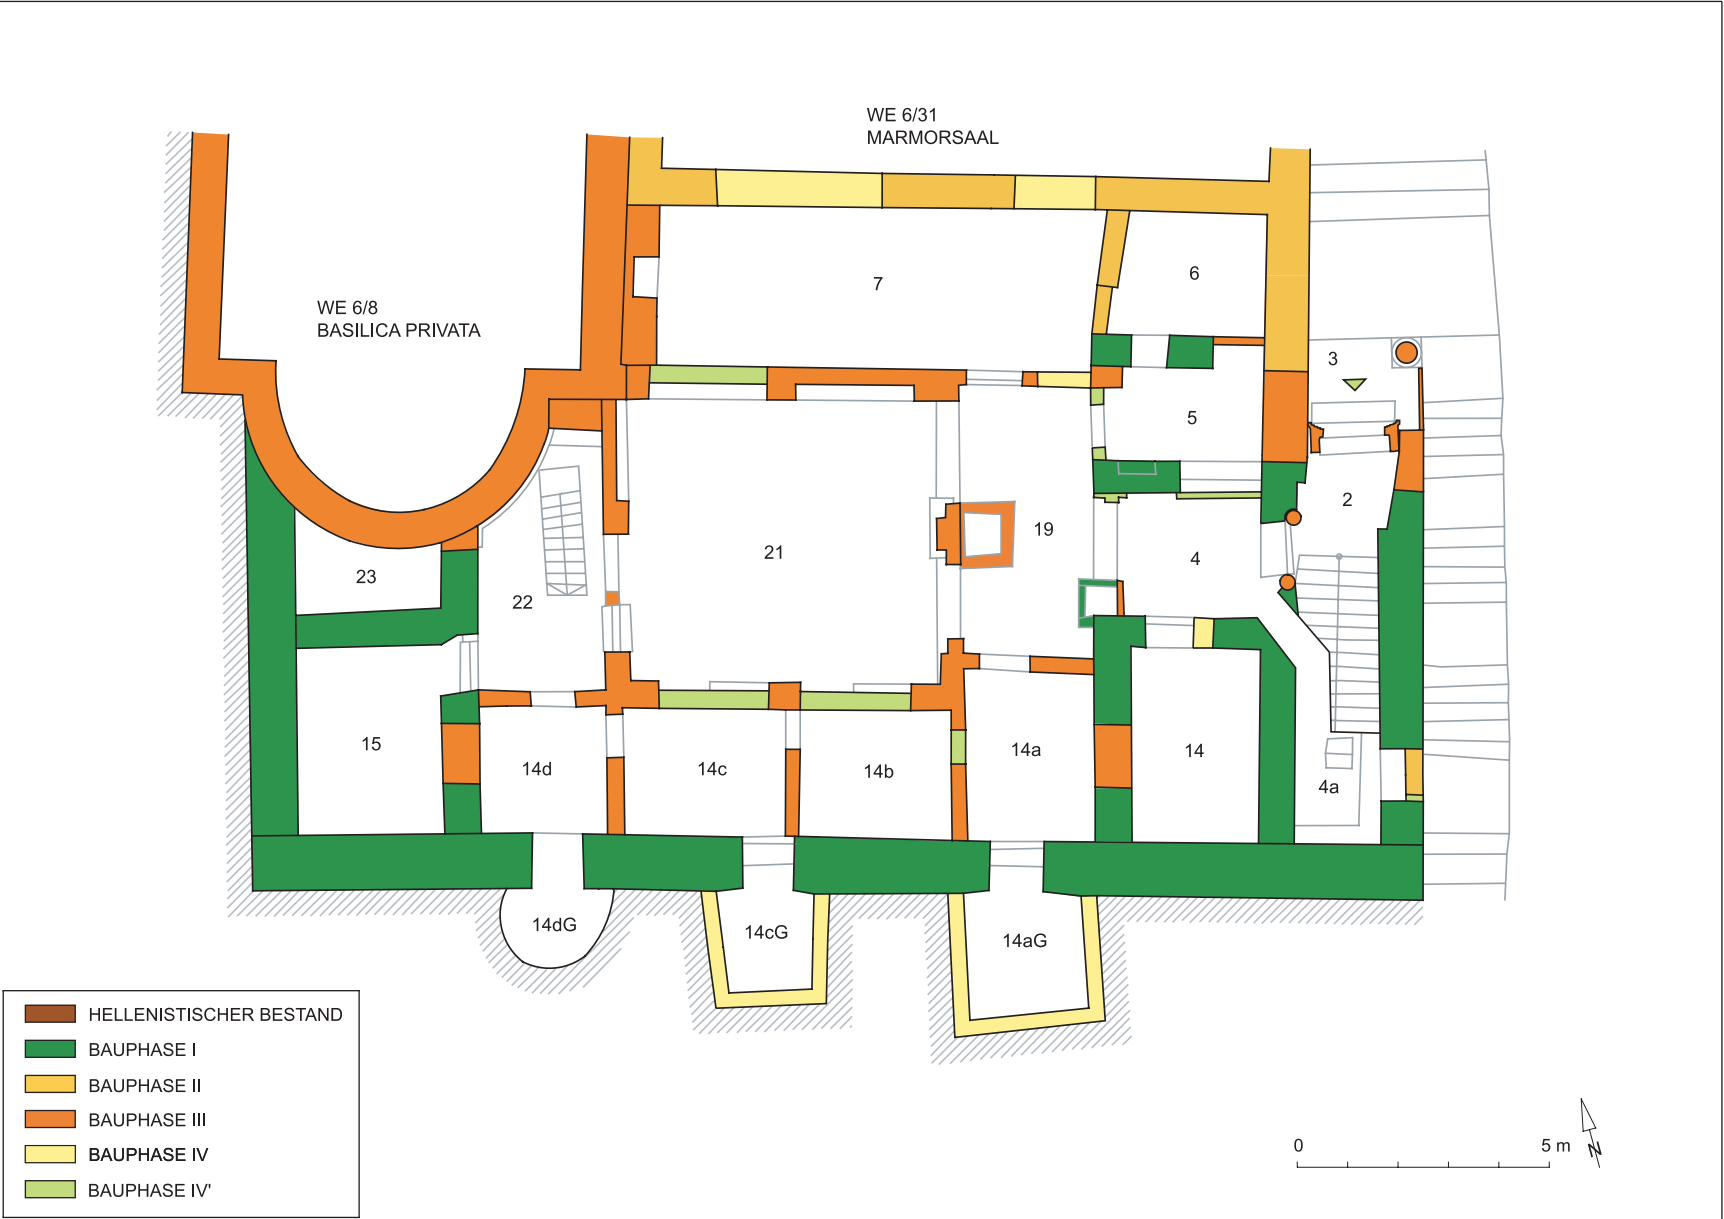



82.1: Plan Bauphase IV' EG (M 1:150)

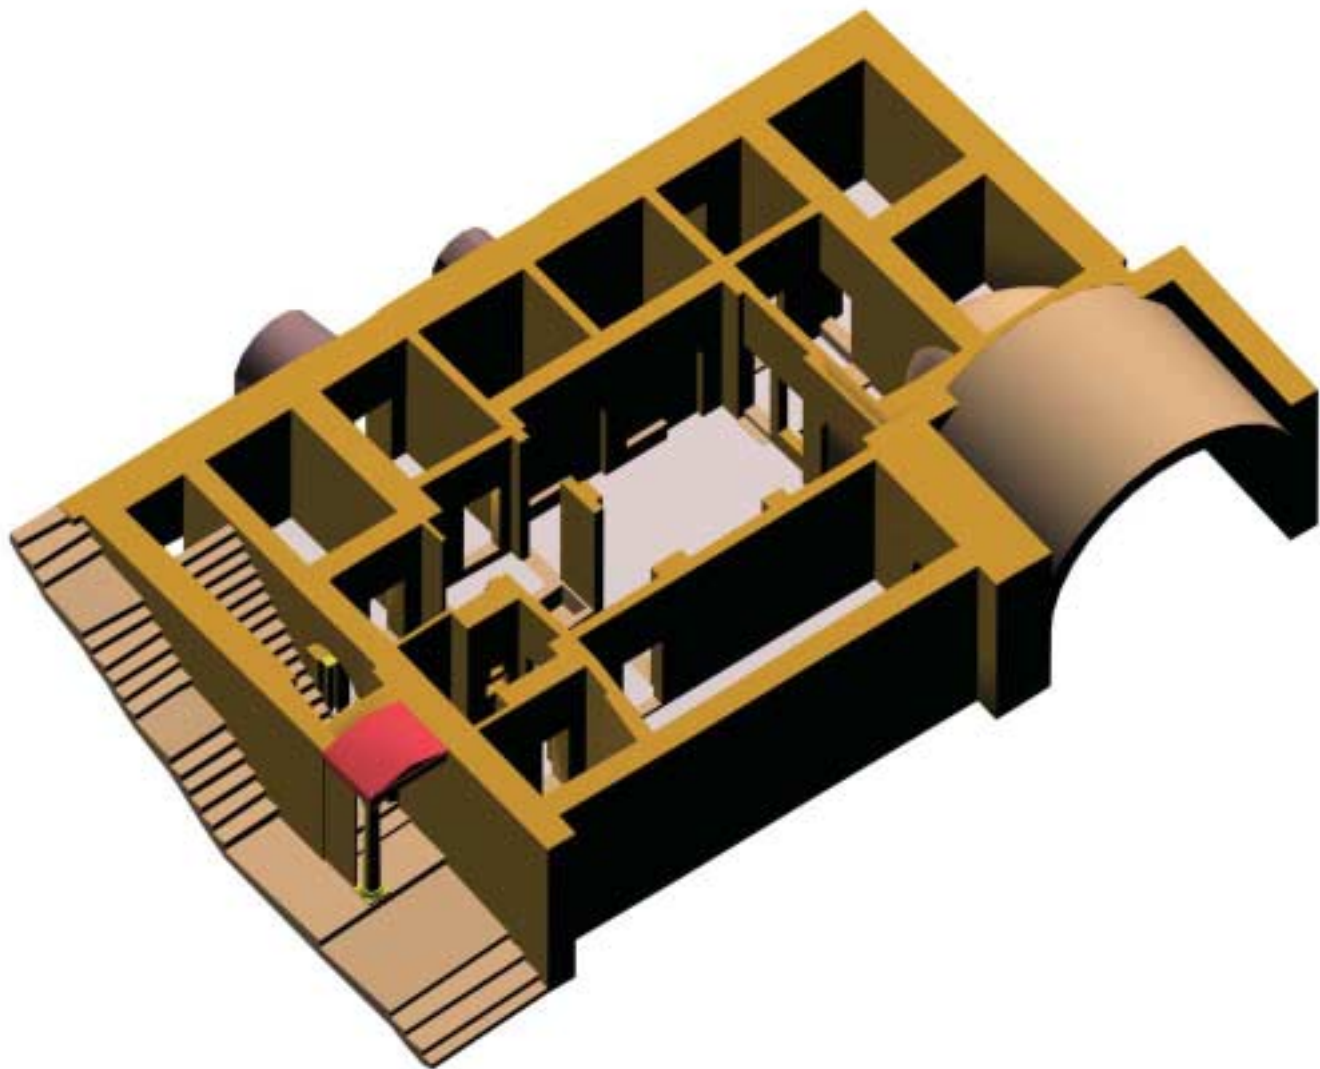


82.2: Modell Bauphase IV' EG

Malerei der Bauphase II

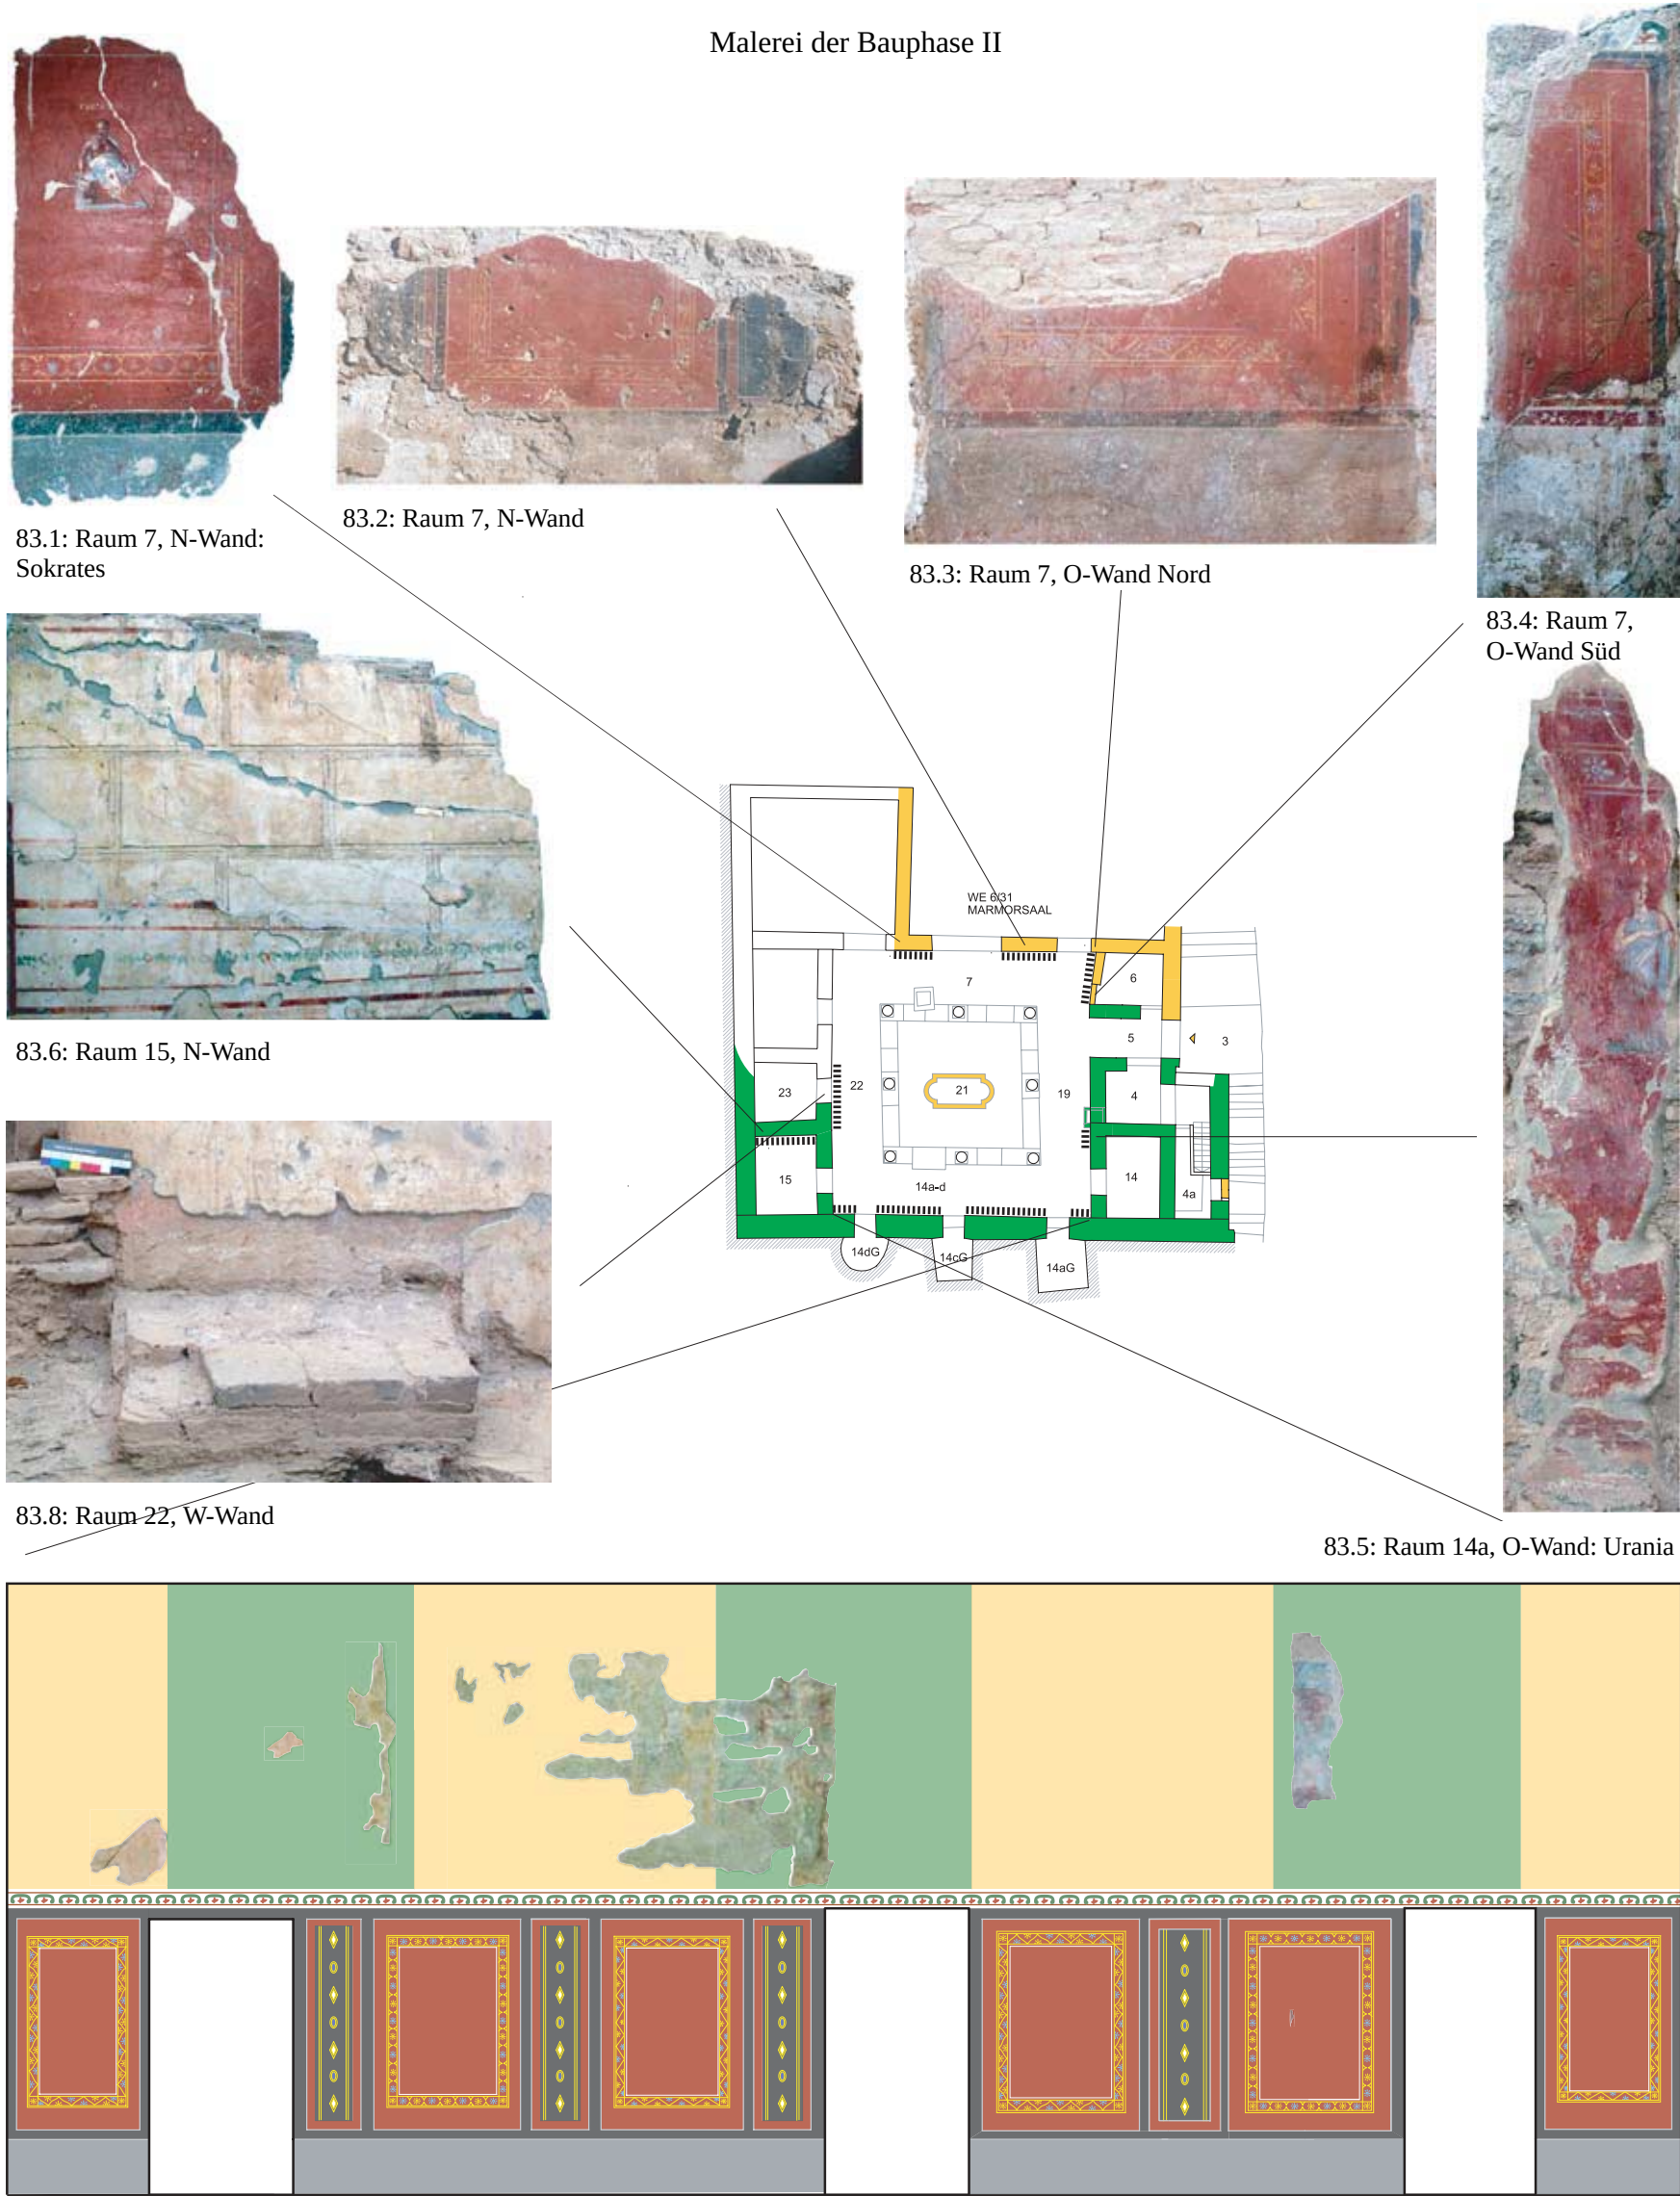


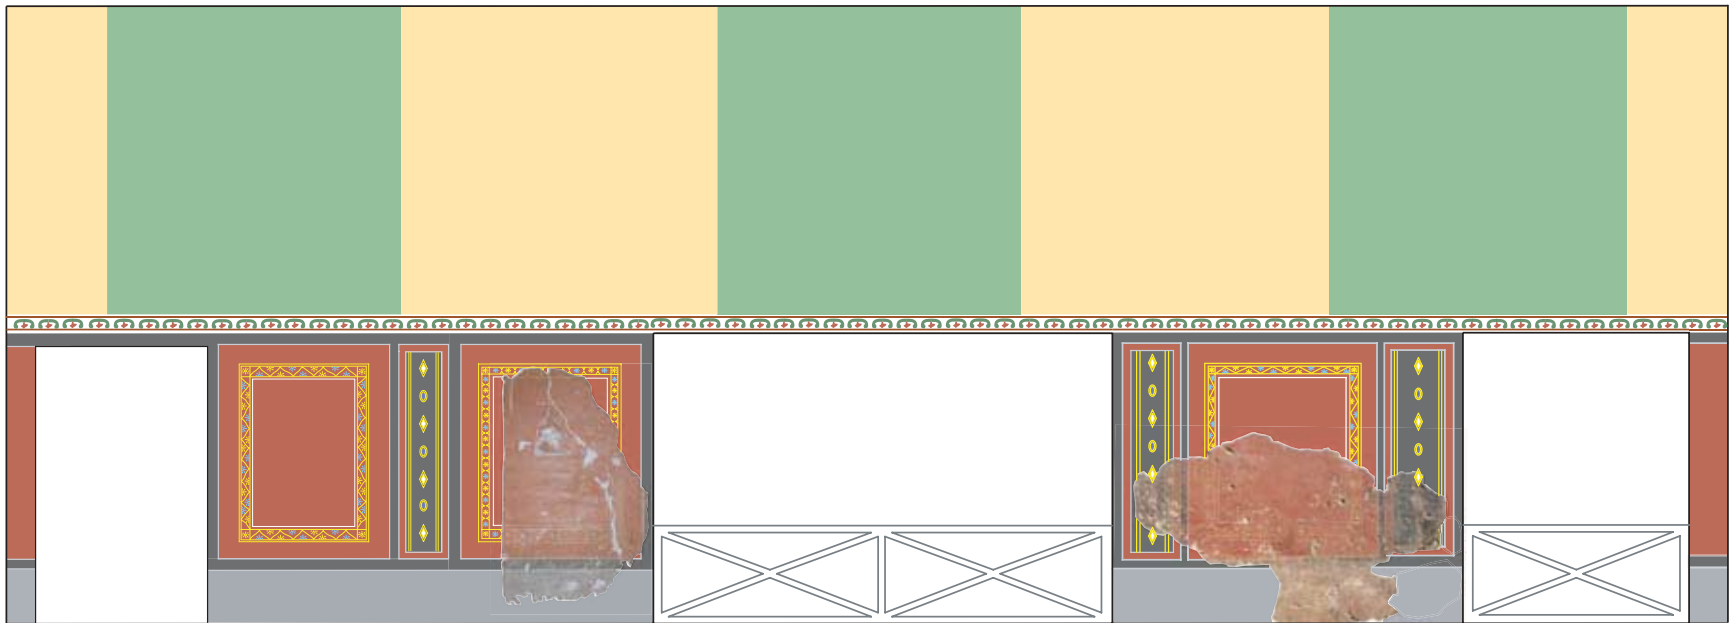

84.1: Peristyl Rekonstruktion Bauphase II Nordwand

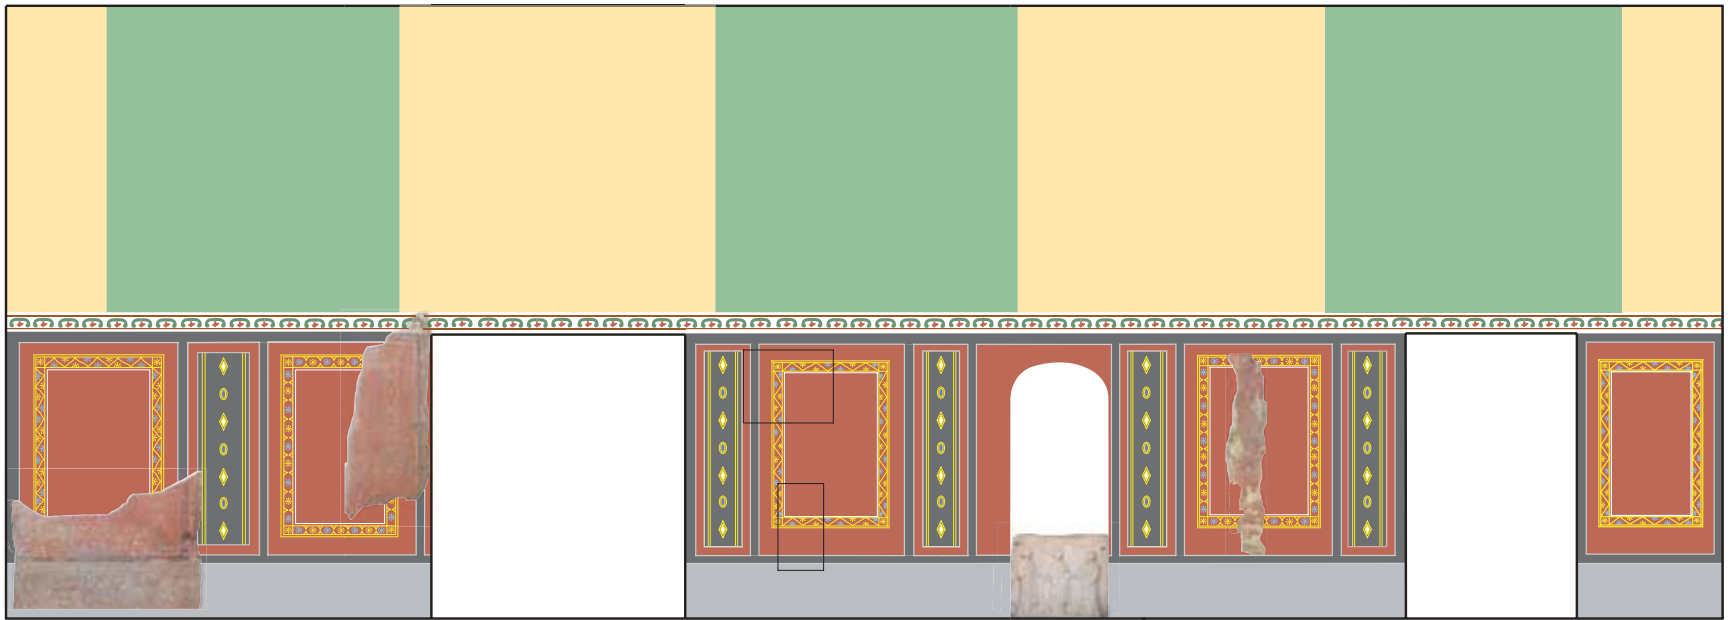

84.2: Peristyl Rekonstruktion Bauphase II Ostwand

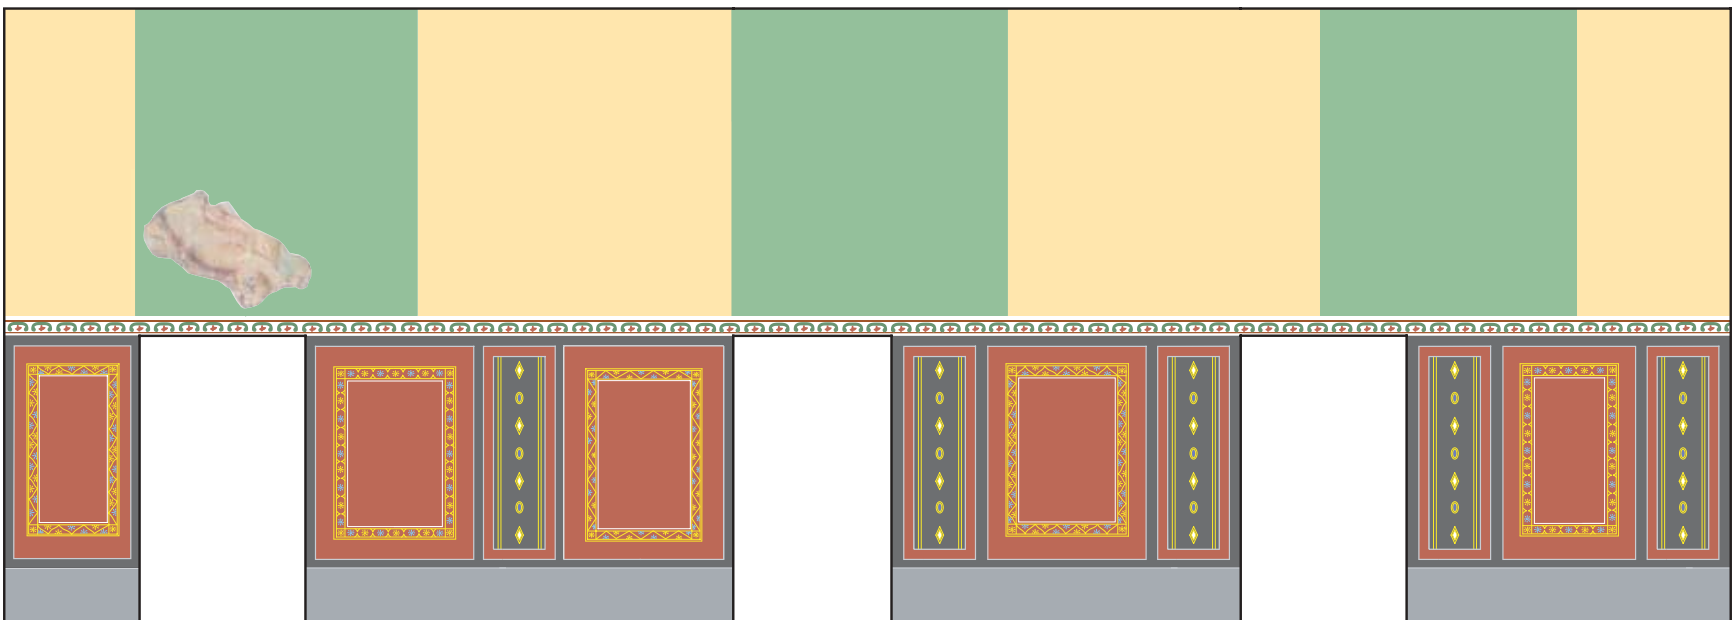

84.3: Peristyl Rekonstruktion Bauphase II Westwand

Malerei der Bauphase III



85.1: Hof 21, W-Wand N-Eck



85.2: Hof 21, NW-Pfeiler N-Seite



85.3: Hof 21, NW-Pfeiler W-Seite



85.4: Hof 21, N-Wand, Mittelpfeiler: Herme



85.5: Hof 21, N-Wand, O-Pfeiler




85.14: Raum 22, W-Wand



85.13: Raum 15, N-Wand



85.12: Raum 14b, W-Wand

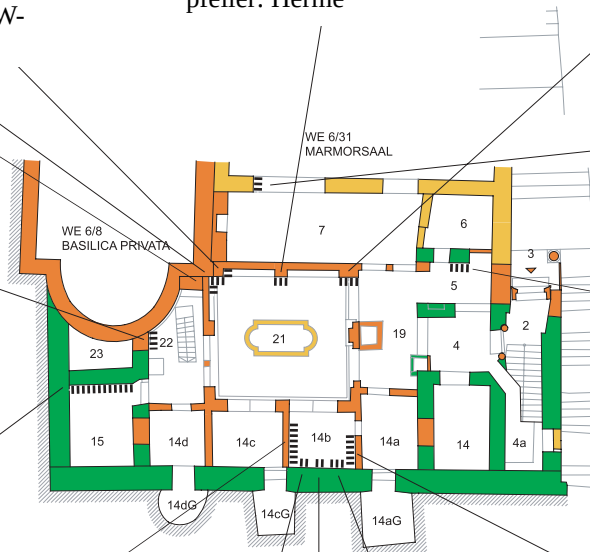

85.6: Raum 7, N-Öffnung W-Lisene



85.7: Raum 5, N-Wand: Schlange



85.10: Raum 14b, S-Wand: Emblem Mitte



85.9: Raum 14b, S-Wand: Emblem links



85.11: Raum 14b, S-Wand: Emblem rechts



85.8: Raum 14b, O-Wand

TAFEL 86

Malerei der Bauphase IV




86.1: Hof 21, N-Wand



86.4: Raum 22, West-Nordwand



86.5: Raum 22, Embleme A+B

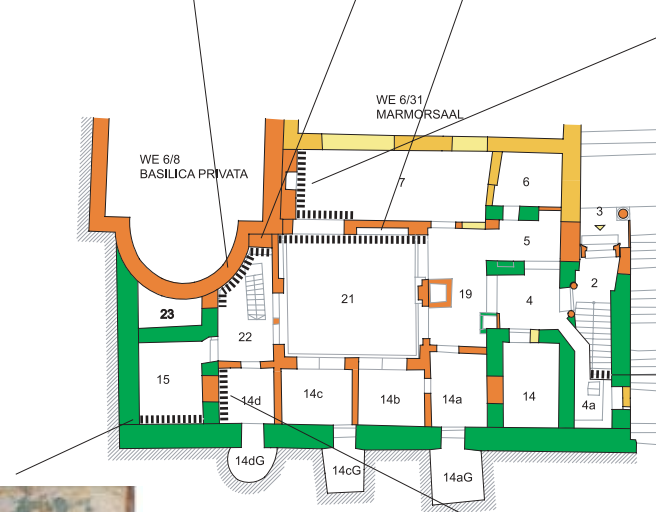

86.2: Raum 7, W-Wand während der Grabung



86.3: Raum 2, S-Wand: ‚Fischmauer‘



86.6: Raum 15, S-Wand



86.7: Raum 14d, W-Wand