



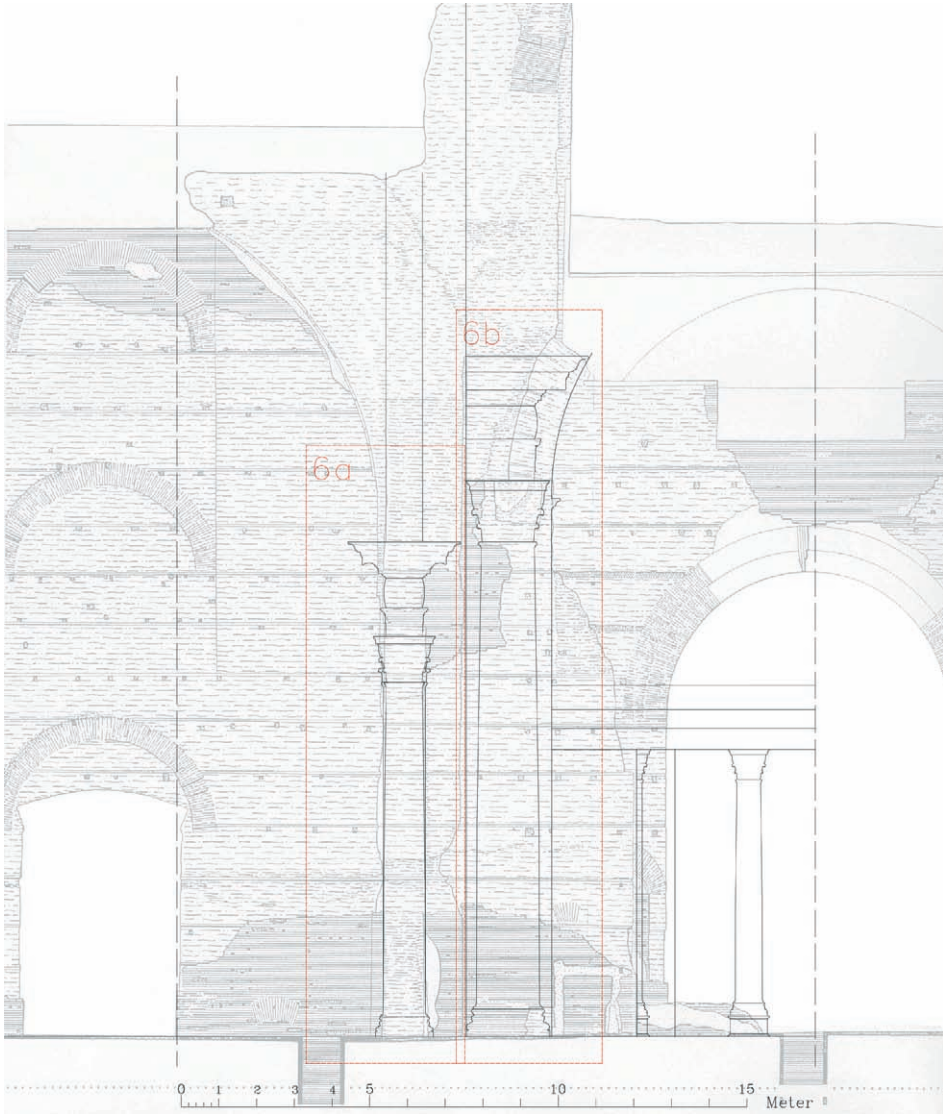

Dokumentation zm Frigidarium mit Lage der Details 5–6:

Hintergrund: Schnitt durch das Frigidarium und Teil von Raum 14 W, nach Norden (Aufnahme der Fa. Modus, 1980). Maßstab 1 : 200.

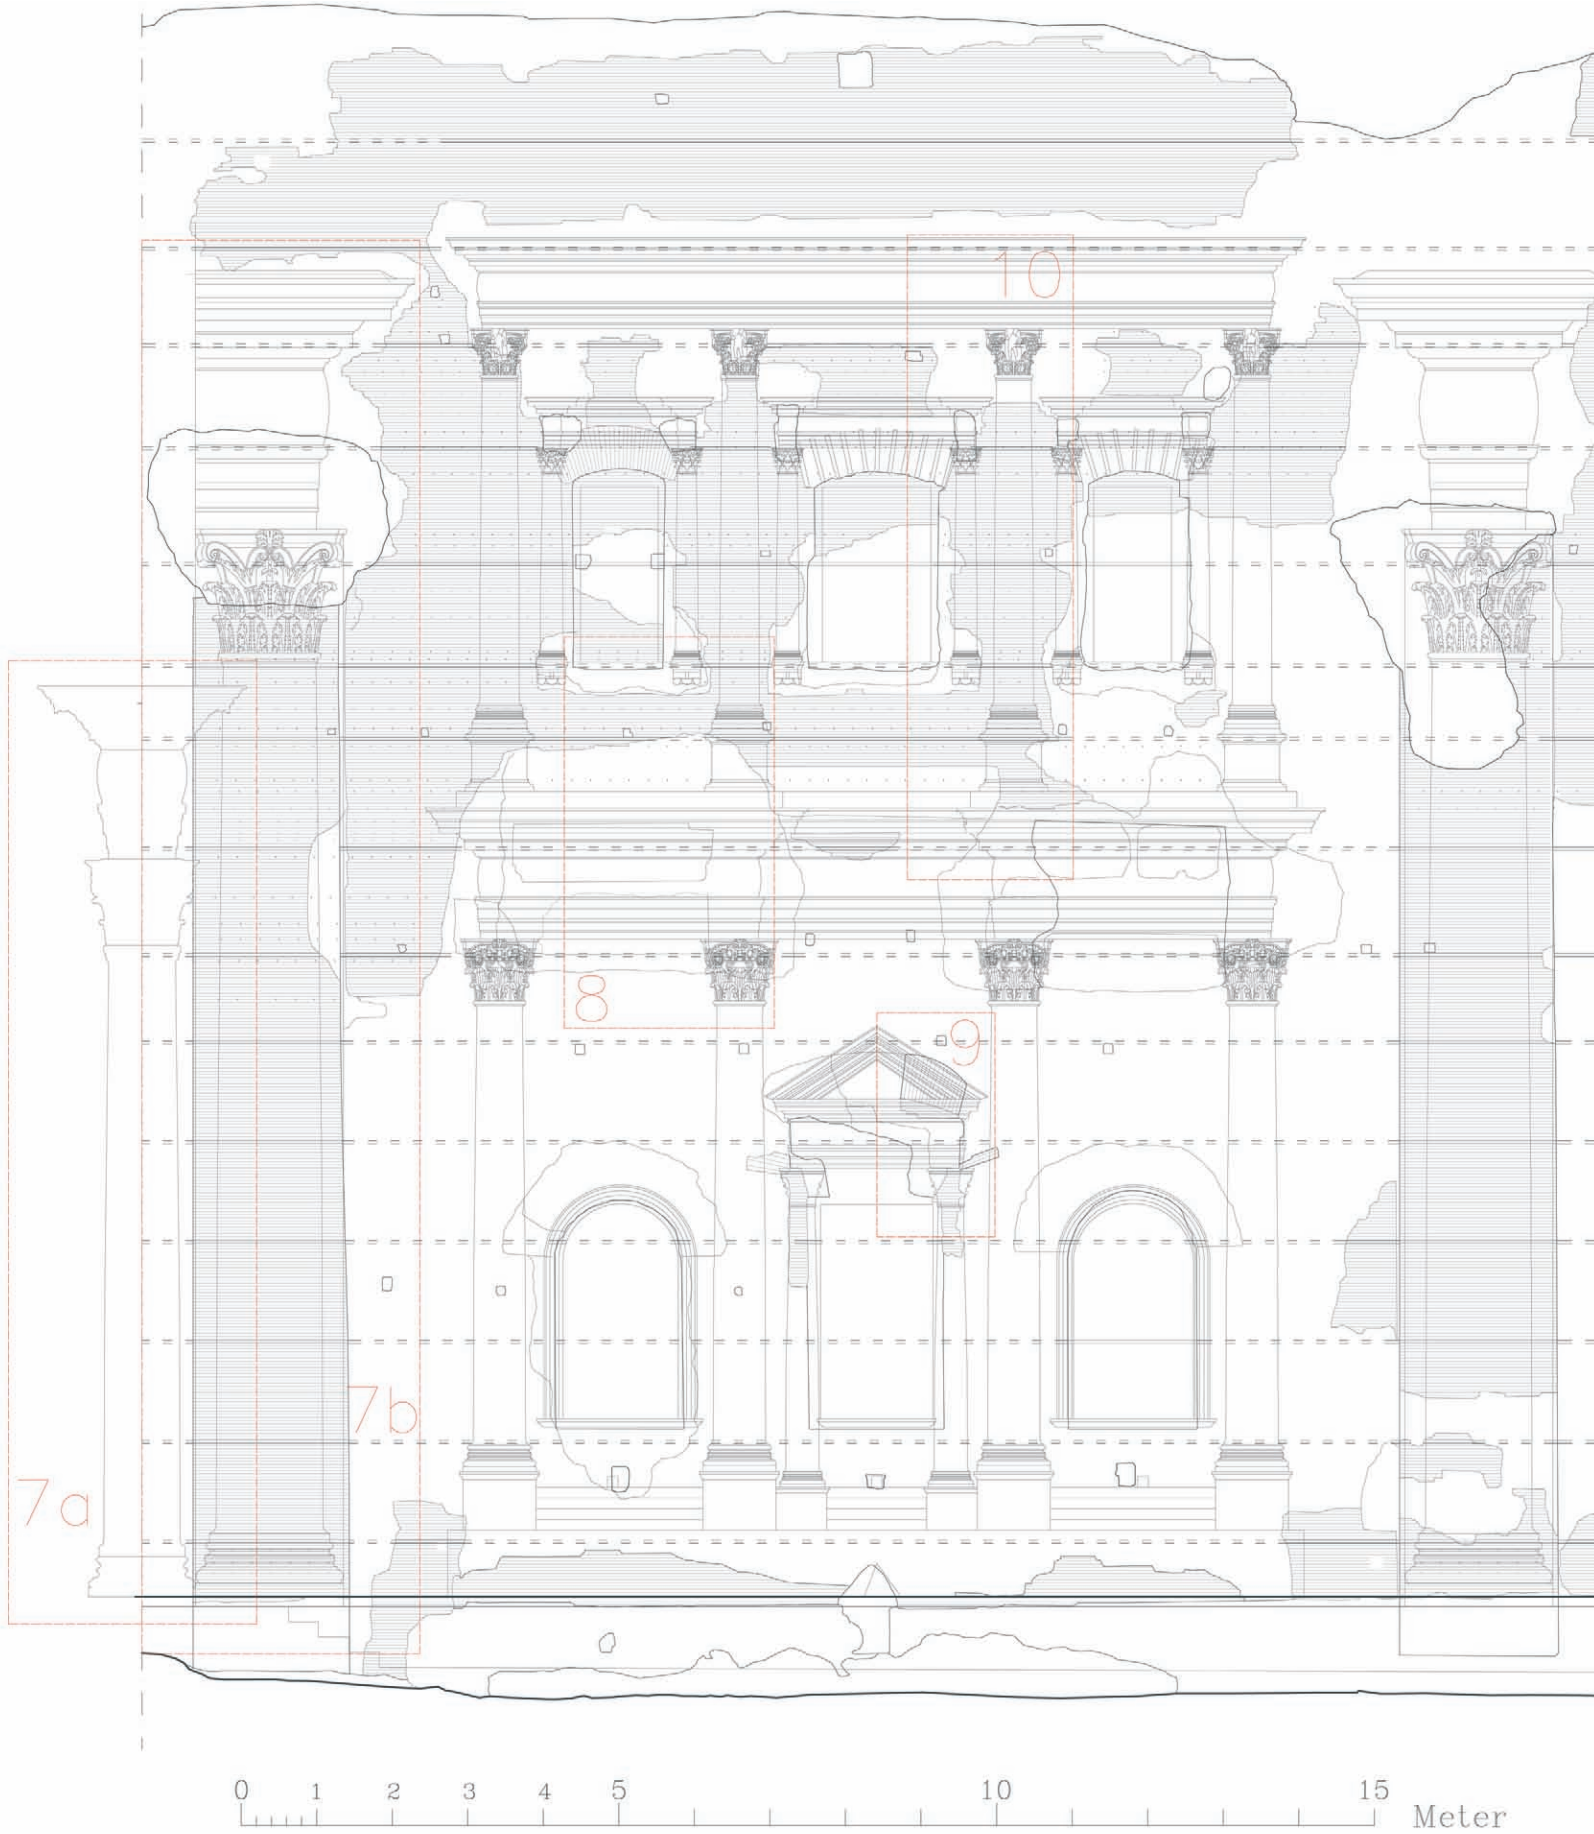

Dokumentation zur Natatio-Fassade, westlicher Abschnitt, mit Lage der Details 7–10:

Hintergrund: Neuaufnahme der Natatio-Fassade, westlicher Abschnitt: G. Eßer 2006. Umzeichnung: L. Gasseau.
Durchgezogene/gestrichelte Doppellinien: Ausgleichschichten in der Ziegelschale/im Gußmauerkern.
Gepunktete Linien: Horizontale Reihen von Befestigungslöchern für die Wandverkleidungsplatten.
Maßstab 1 : 100.