


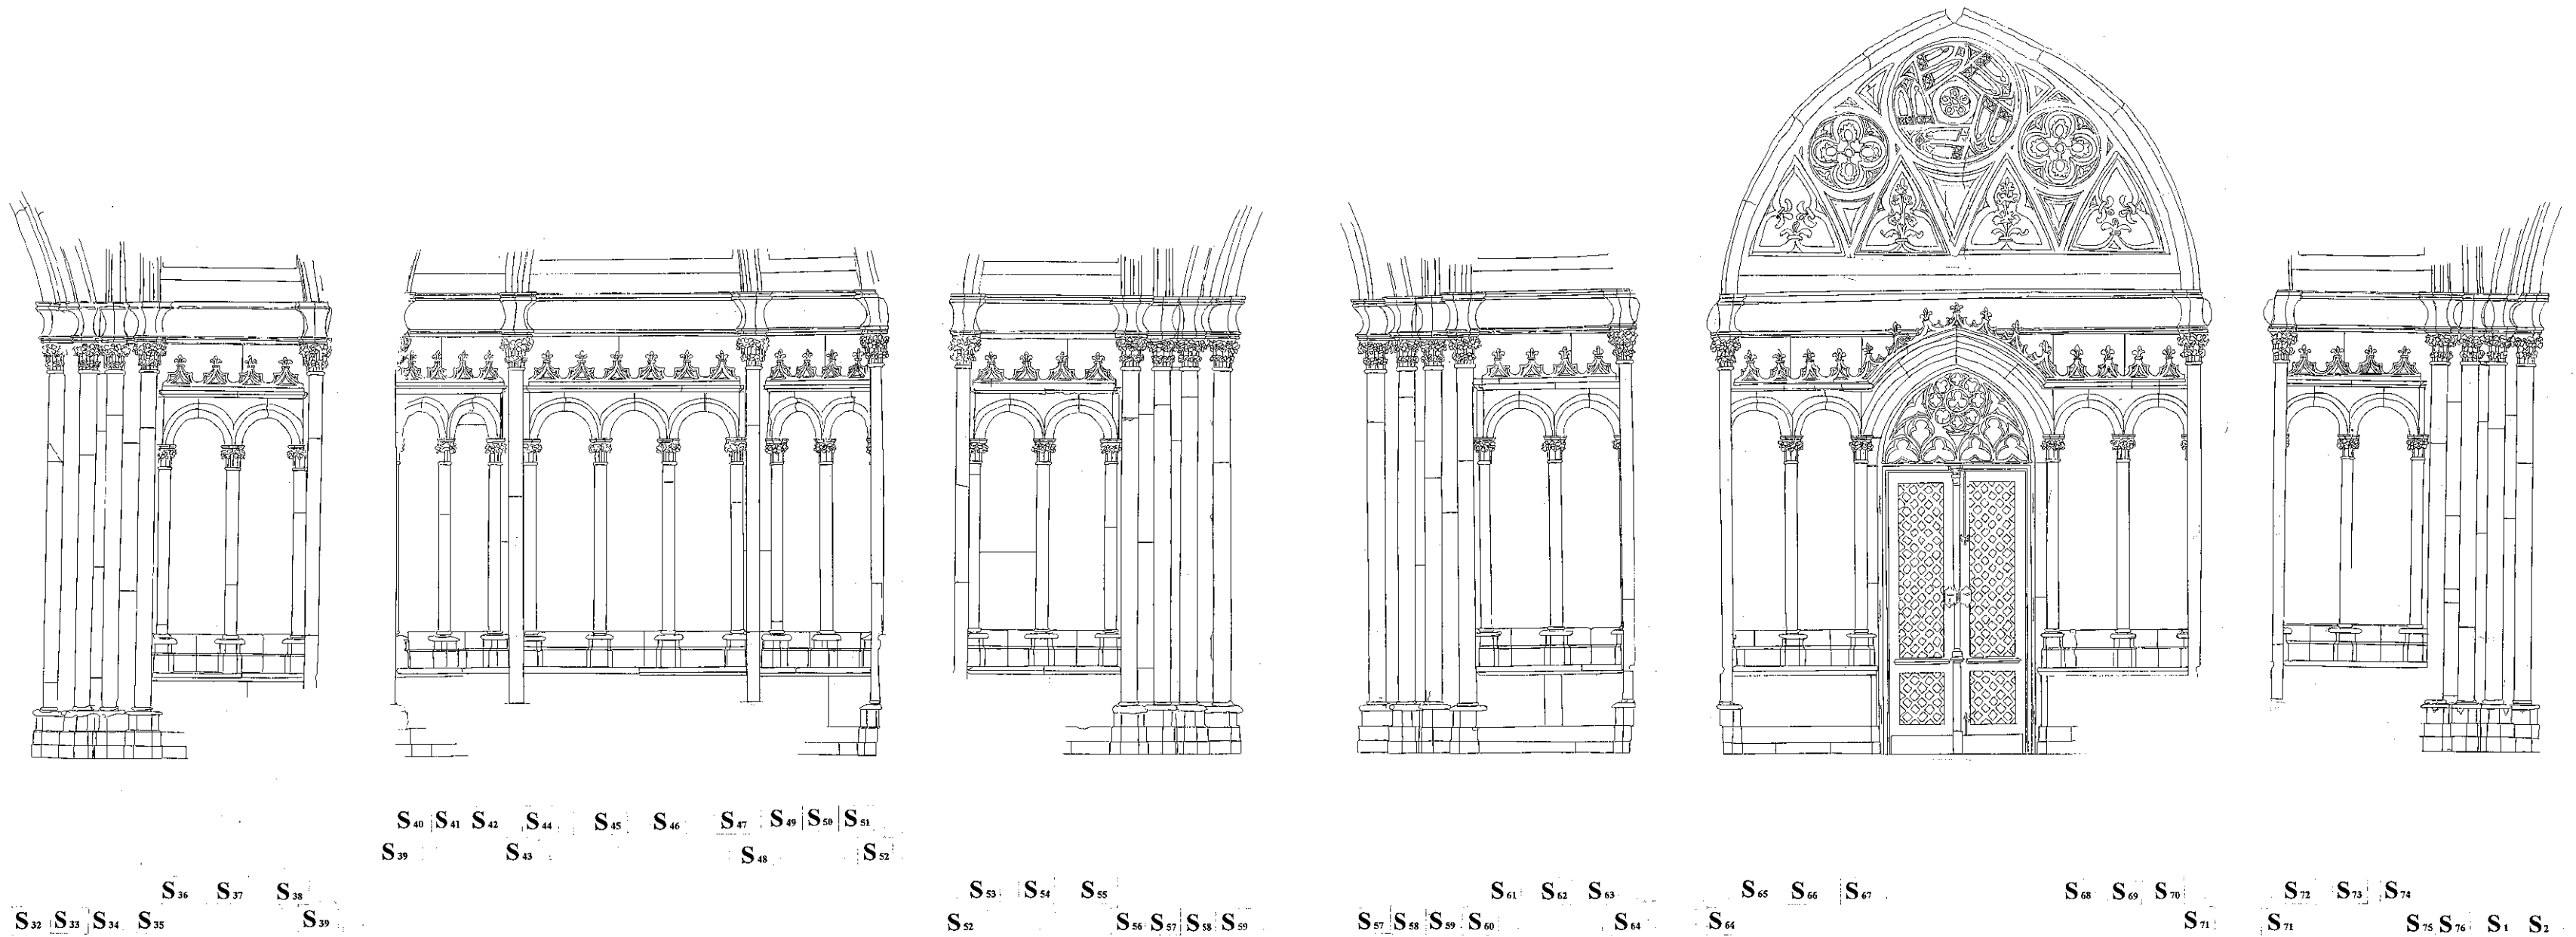

Tafel 5: Laxenburg, Franzensburg, Speisesaal. Wandabwicklung, 2. Abschnitt. Photogrammetrische Aufnahme
(Hans Zauchinger, Österreichisches Bundesdenkmalamt, nachbearbeitet von Mario Schwarz)