


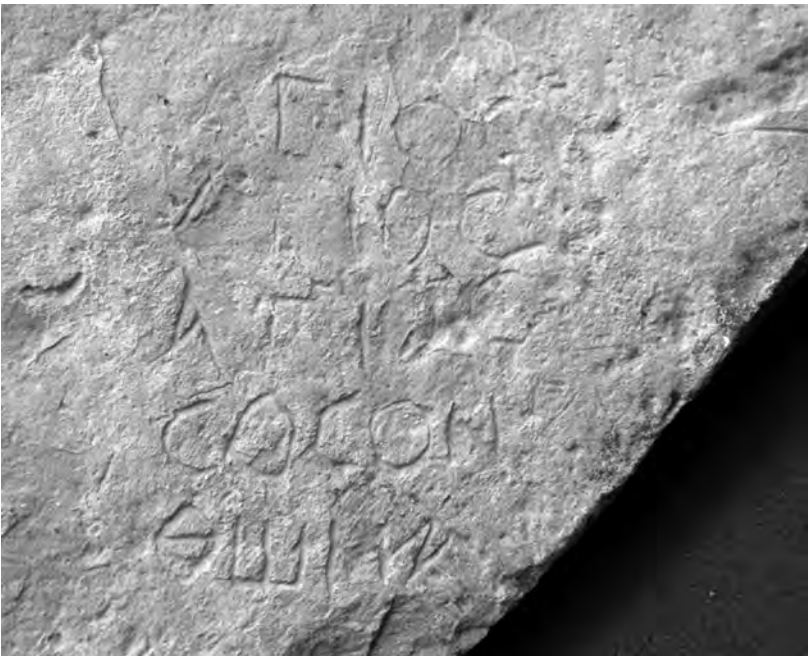


GR 297

ΑΓΙΟC
ΑΓΙΟC
ΑΓΙΟC
COCON
ΘΩΜΑ




GR 298

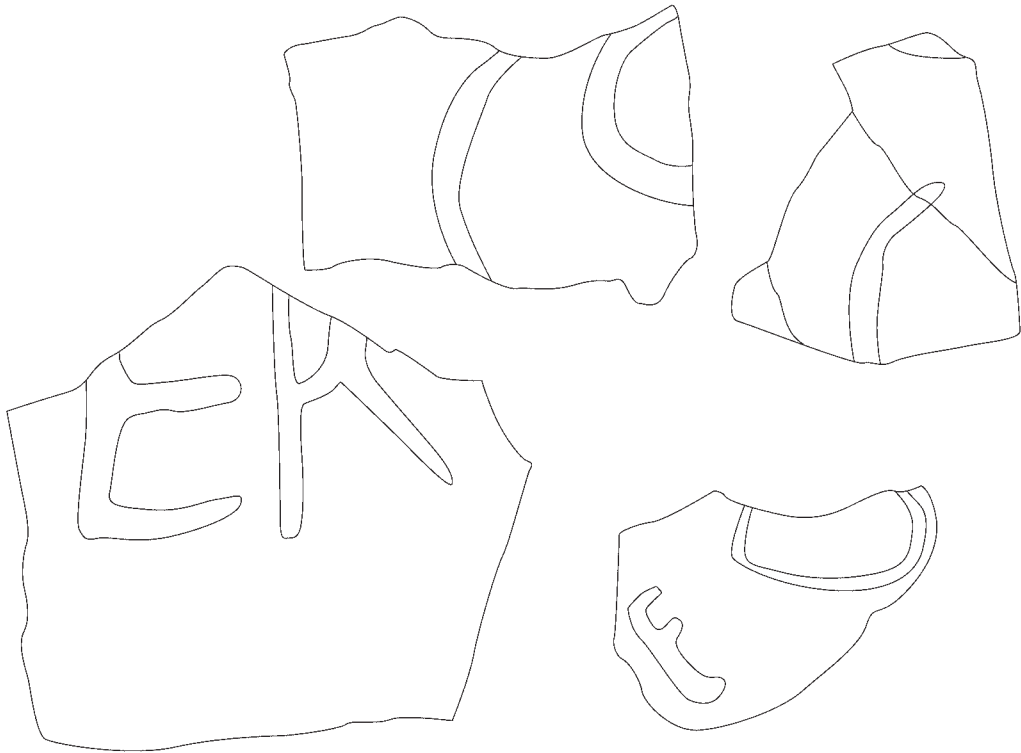



GR 299 - GR 302



GR 303

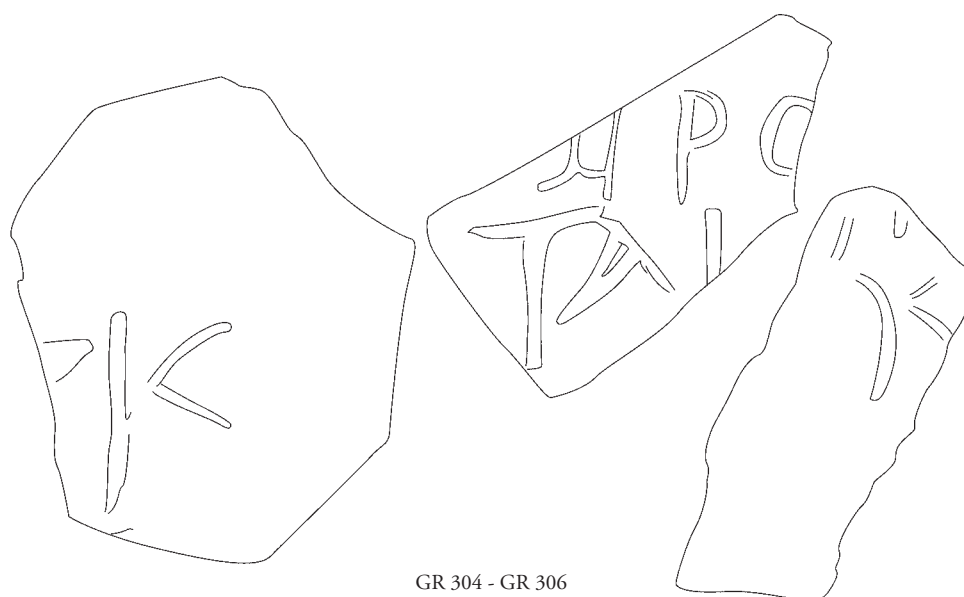


GR 304 - GR 306

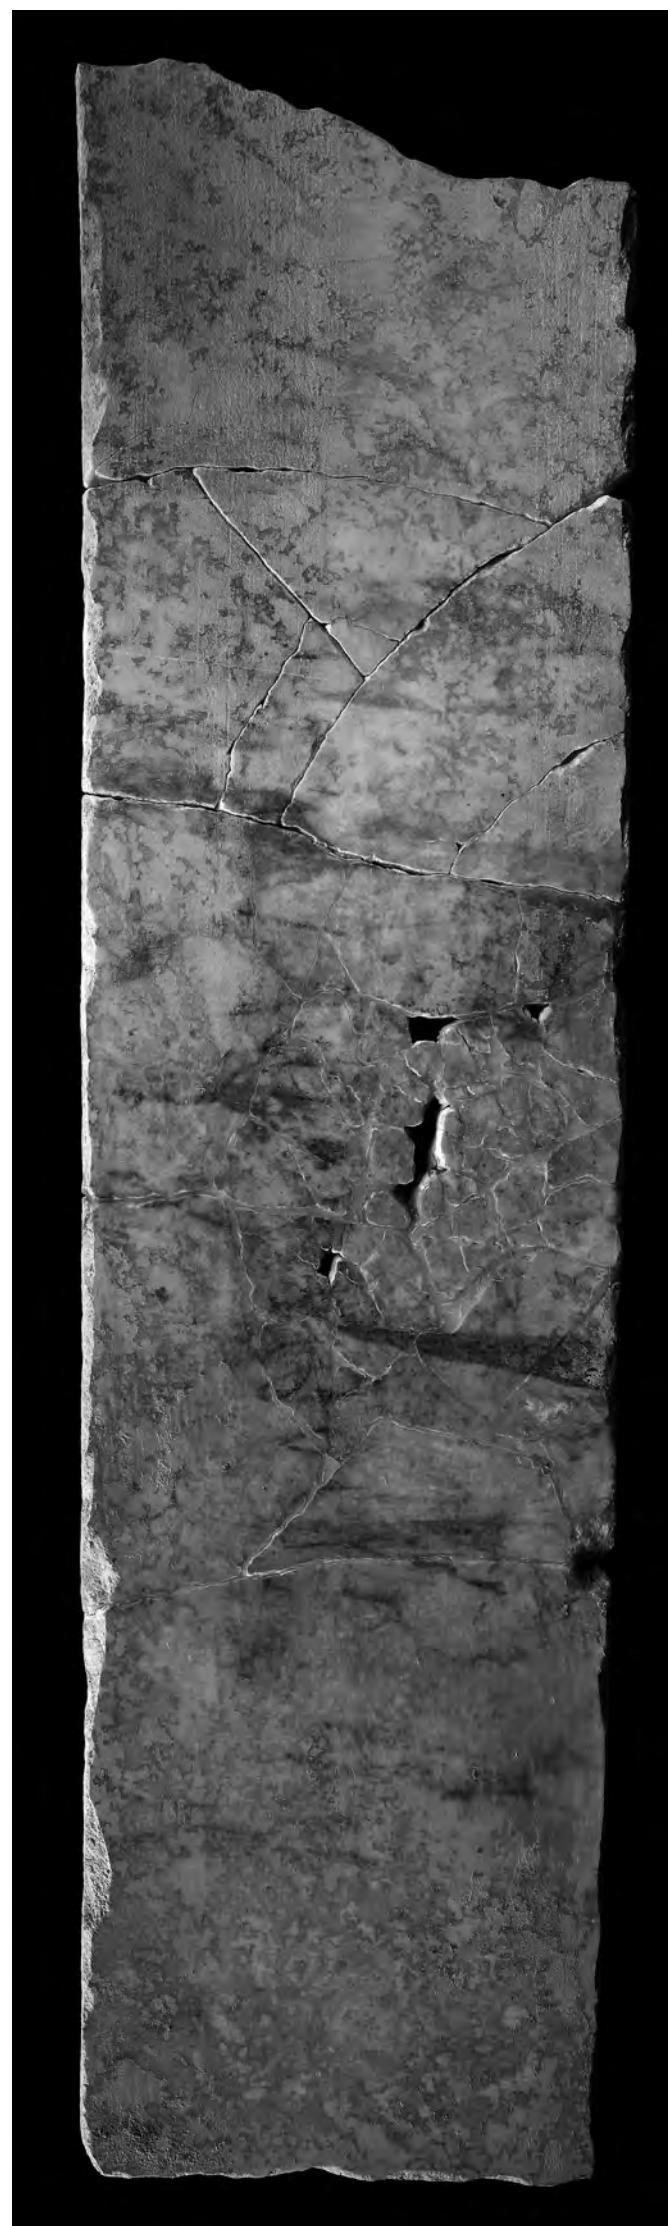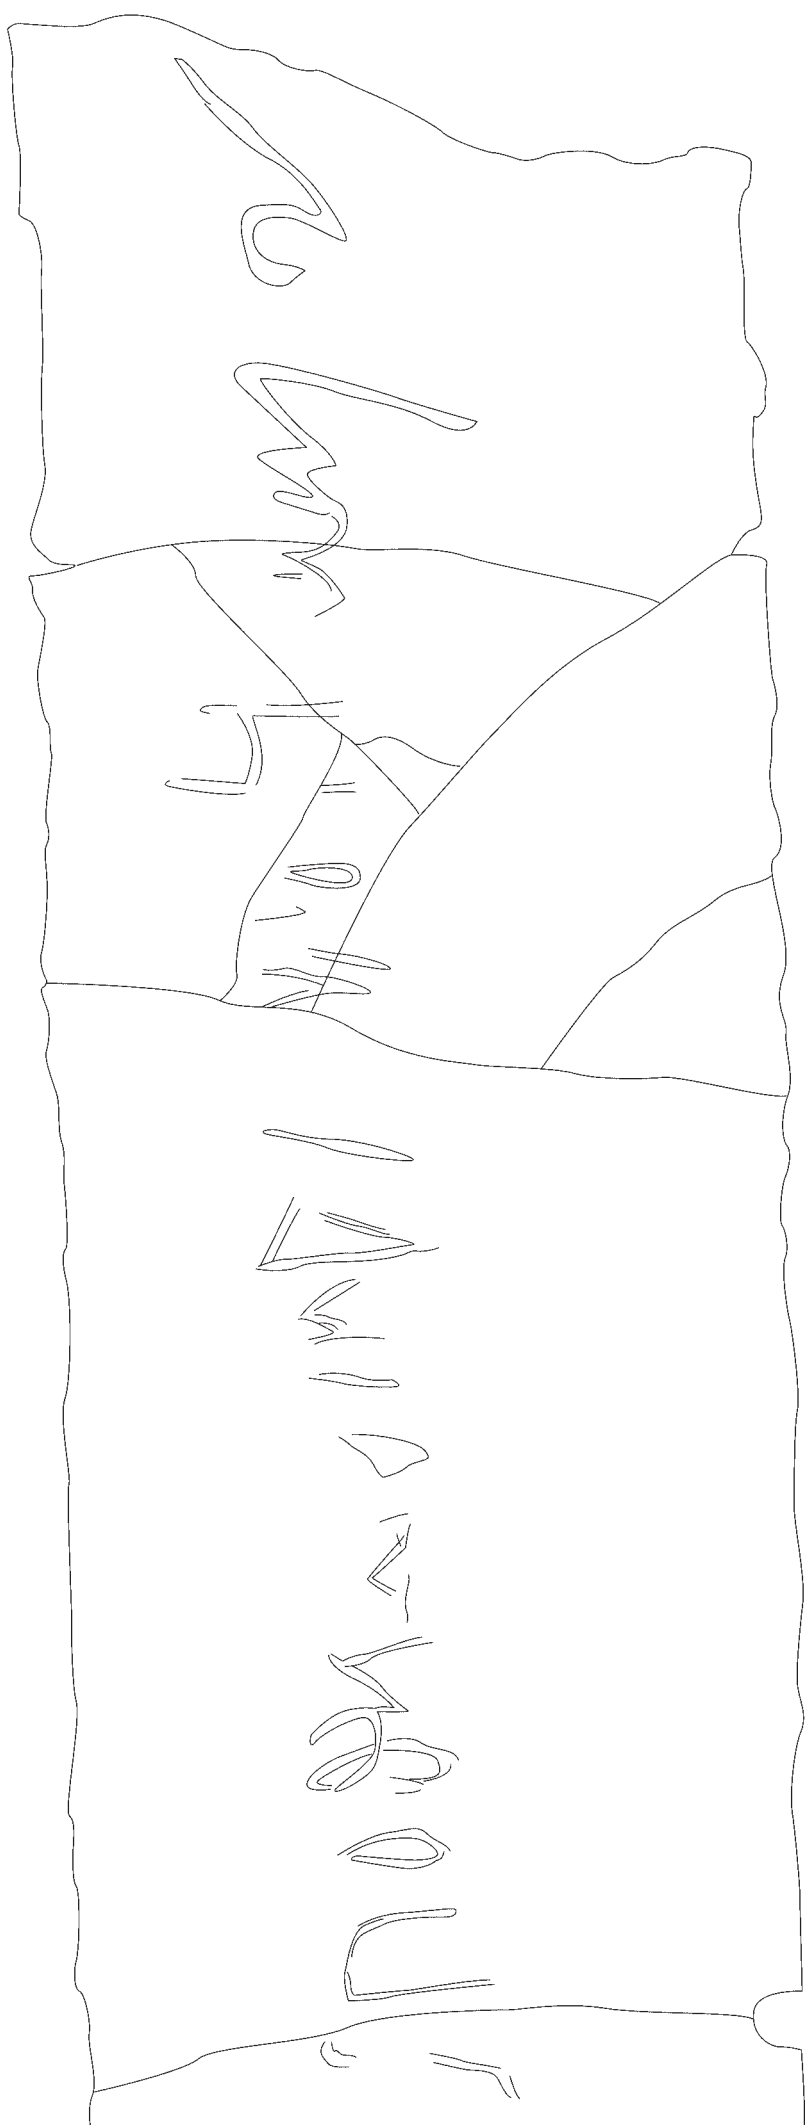

GR 307

H₂/37A
Kopfezeichnung auf Hornplatten zwischen Säule 2 und 7
Nordseite

12/79

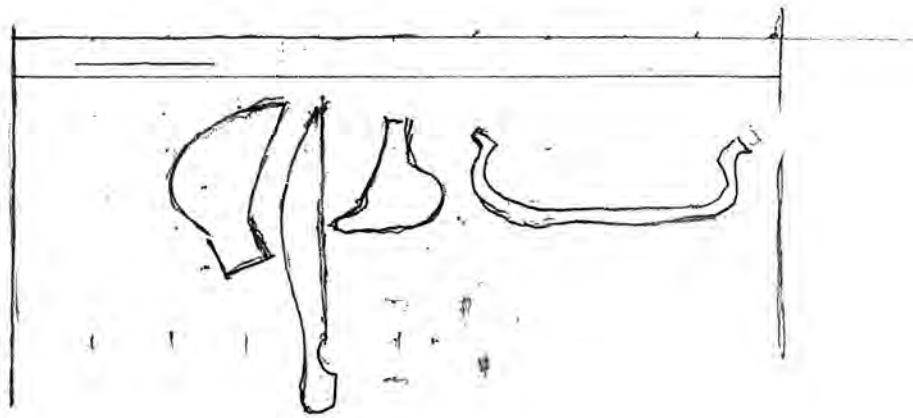

1:10

GR 308





IKL 19



IKL 20



IKL 21



IKL 22



IKL 23



IKL 24




IKL 25



IKL 26



IKL 27

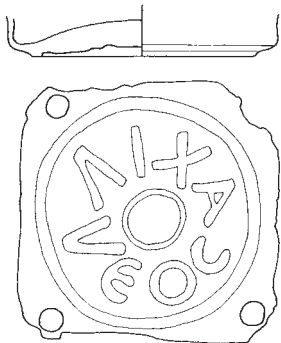

IKL 28



IKL 29



IKL 30




IST 1



IST 2



IST 3

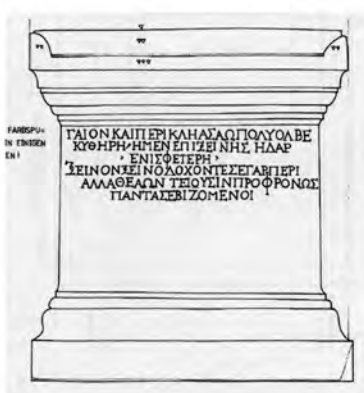

IST 4



IST 5



IST 6



IST 7



IST 8



IST 9

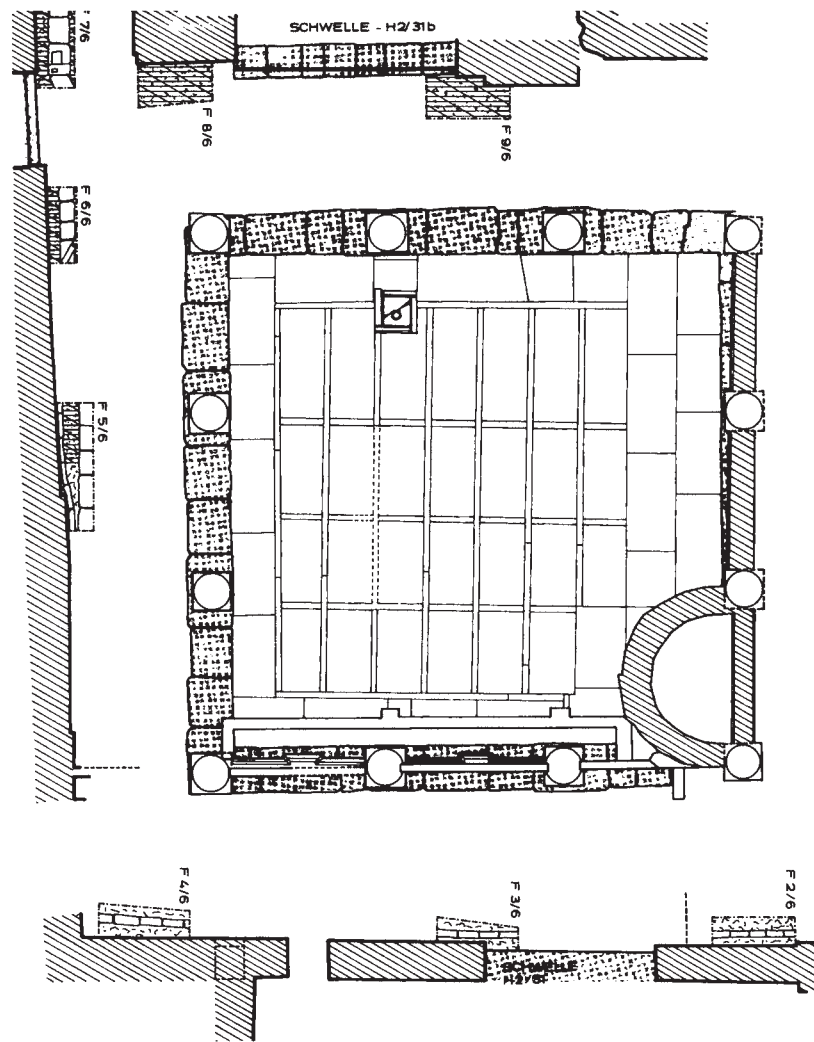


Abb. 1: Plan vom Peristylhof 31a mit Fundamentgrabungen in den Umgängen

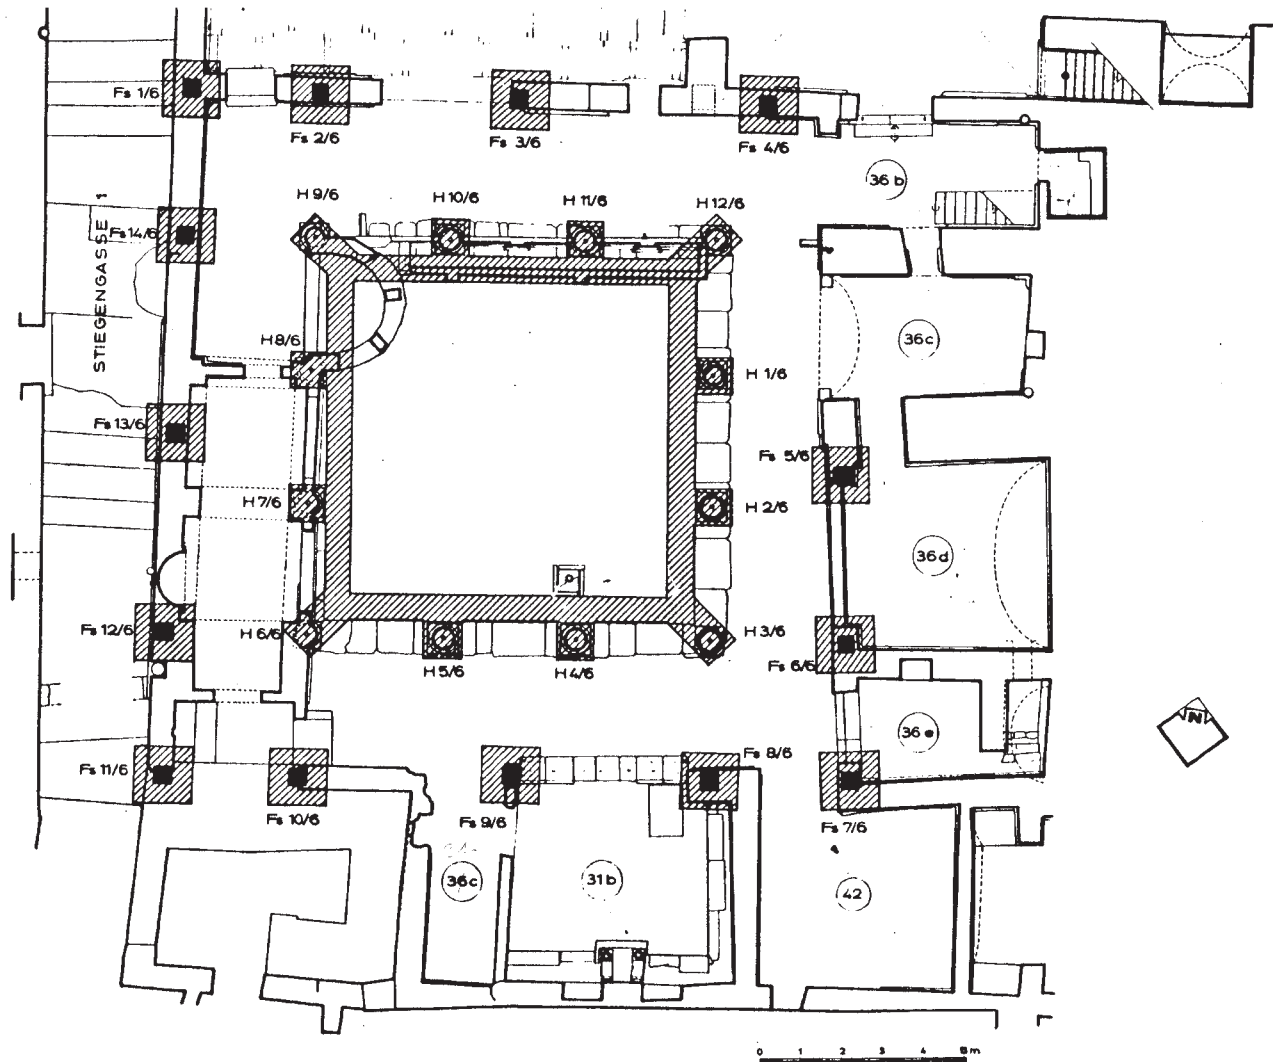


Abb. 2: Plan der Fundamentkonstruktion im Peristylhof 31a

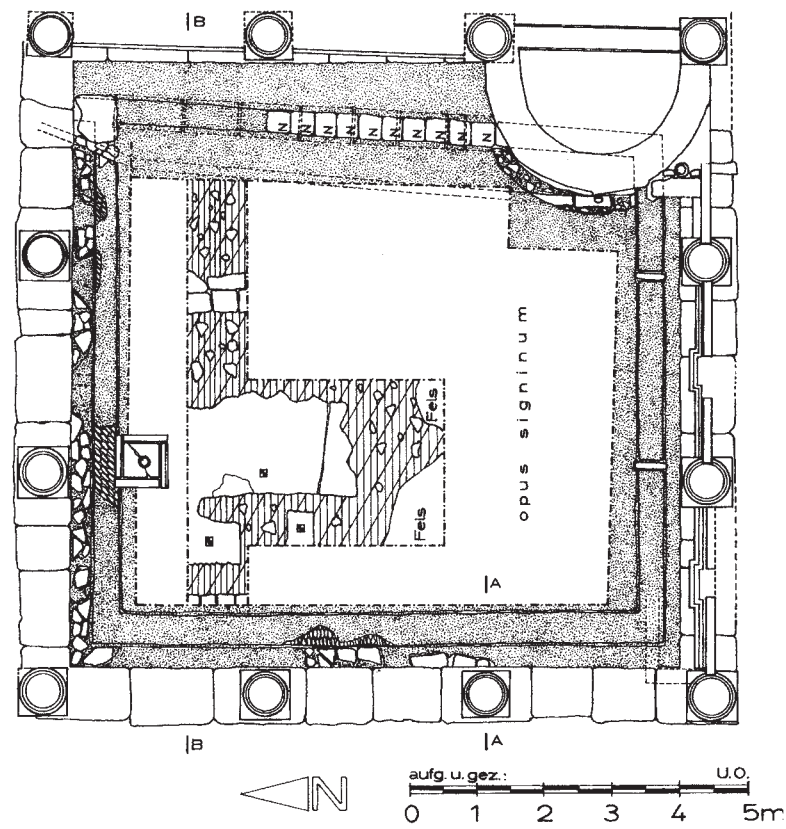


Abb. 3: Plan der Sondagen im Hofinneren des Peristyls 31a

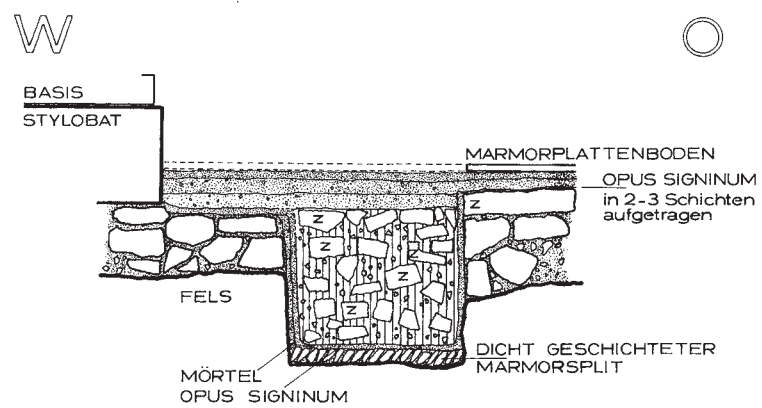


Abb. 4: Peristylhof 31a, Innenhof, Schnitt durch den Kanal vor dem W-Stylobat

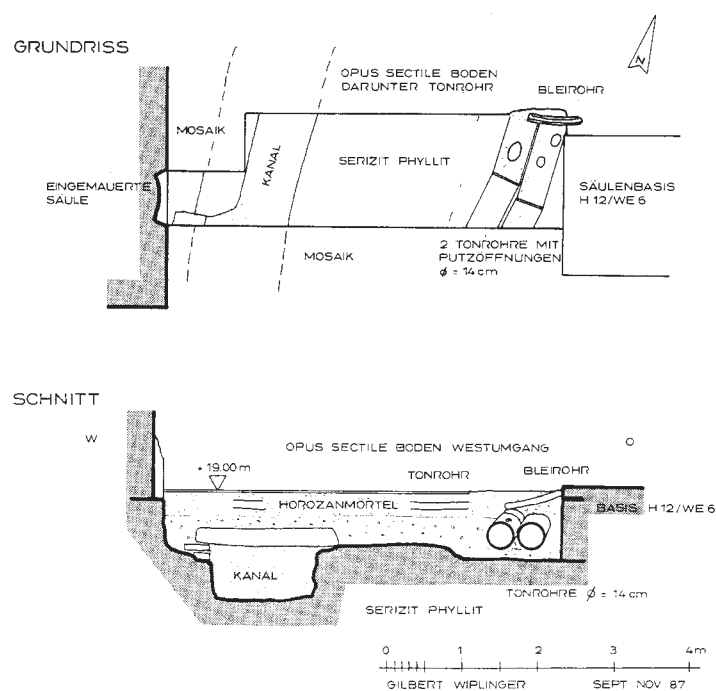


Abb. 5: Peristylhof 31a, Grundriss und Schnitt der Sondage im W-Umgang 1987



Abb. 6: Foto der Fundamentgrabung im W-Umgang 1987



Abb. 7: Peristylhof 31a während der Grabung 1988



Abb. 8: Peristylhof 31a 1987 mit provisorisch aufgestellten Säulen und vor Abnahme des Bodens



Abb. 9: Peristylhof 31a nach Fundamentierungsarbeiten



Abb. 10: Peristylhof 31a, Brunnen WB-A3 vor der S-Kolonnade, W-Wand mit Bleirohr



Abb. 11: Peristylhof 31aW, Marmortürrahmen A 38 nach der Konservierung



Abb. 12: Peristylhof 31a, W-Stylobat, Boden nach Abnahme einer Plattenreihe



Abb. 13: Peristyl 31a Innenhof, SW-Ecke nach Plattenabnahme



Abb. 14: Peristyl 31a Innenhof, Kanalsohle im N-Umgang



Abb. 15: Peristyl 31a Innenhof, Kanal N-Seite



Abb. 16: Peristyl 31a Innenhof, Tonrohrleitung und Abmauerung des N-Kanals an der Wange zum O-Kanal



Abb. 17: Peristyl 31a Innenhof, S-Kanal mit Zwischenwänden



Abb. 18: Peristyl 31a Innenhof, Boden vor Brunnenbecken WB-A3



Abb. 19: Peristyl 31a Innenhof, Einmündung N-Kanal in O-Kanal, Plattenabdeckung



Abb. 20: Peristyl 31a Innenhof, O-Kanal am Übergang zum Kanal beim Apsisbecken WB-B4



Abb. 21: Peristyl 31a Innenhof, O-Kanal beim Apsisbecken WB-B4



Abb. 22: Peristyl 31a Innenhof, Bleirohrleitung beim Apsisbecken WB-B4



Abb. 23: Peristyl 31a Innenhof, Tonrohr in der NO-Ecke



Abb. 24: Peristyl 31a Innenhof, Mosaik der späthellenistischen Vorbebauung, O-W-Ansicht



Abb. 25: Peristyl 31a Innenhof, älterer Mosaikboden



Abb. 26: Peristyl 31a Innenhof, Putzkante am älteren Mosaikboden



Abb. 27: Peristyl 31a Innenhof, älterer Mosaikboden, antike Flickung



Abb. 28: Peristylhof 31a, Zerstörungsschutt über dem Boden in 31aSO



Abb. 29: Peristylhof 31a, Tonrohrleitung in Fundamentgrabung F4/6



Abb. 30: Peristylhof 31aSO, verkohlter Balkenrest



Abb. 31: Peristylhof 31a, Tonrohrleitung in Fundamentgrabung F 2/6



Abb. 32: Peristylhof 31a, Tonrohrleitung in Fundamentgrabung F 5/6



Abb. 33: Peristylhof 31a W-Umgang, Tonrohrleitung in Fundamentgrabung F 6/6



Abb. 34: Peristylhof 31a W-Umgang, Fundamentgrabung F 7/6, N-S-Kanal mit Einmündung



Abb. 35: Peristylhof 31a W-Umgang, Fundamentgrabung F 7/6 N-S-Kanal mit Einmündung, Detail



Abb. 36: STG 1, Fundamentgrabung F 12/6 mit freigelegten Wasserleitungen



Abb. 37: Peristylhof 31a S-Umgang, Kanaleinlauf unterhalb Ausarbeitung für Wasserleitung



Abb. 38: Bleirohr in Brüstungswand Brunnenbecken WB-A3



Abb. 39: Apsidensaal 8, Frischwasserkanal (Aristion-Leitung)

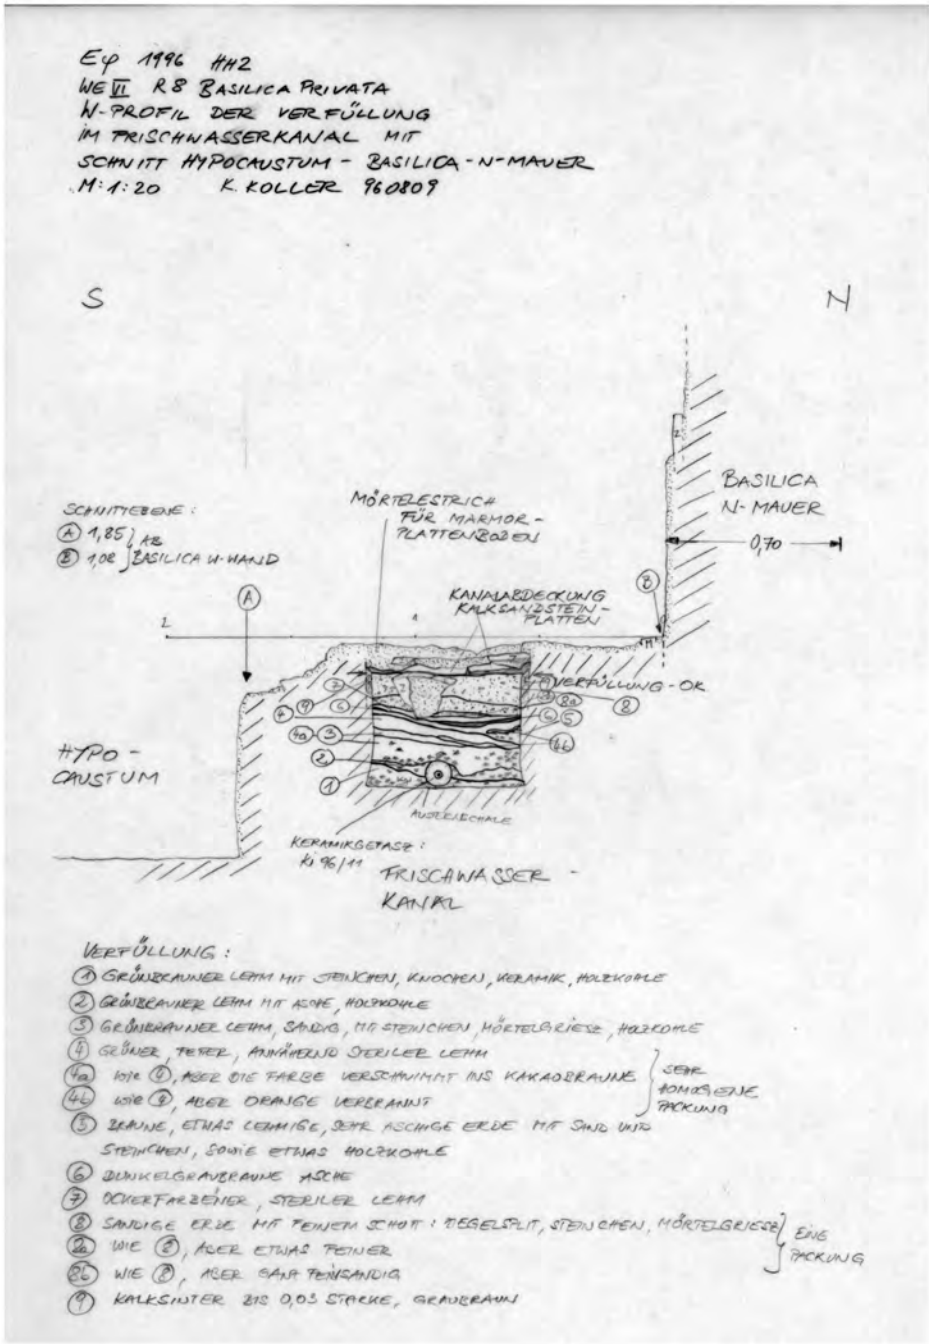


Abb. 40: Apsidensaal 8, Frischwasserkanal, Schnitt durch Verfüllung

Ephesus
H2, WE6
Raum 31a Ost
Grundriss, Nordteil vor Grabung
1:25
A.S.

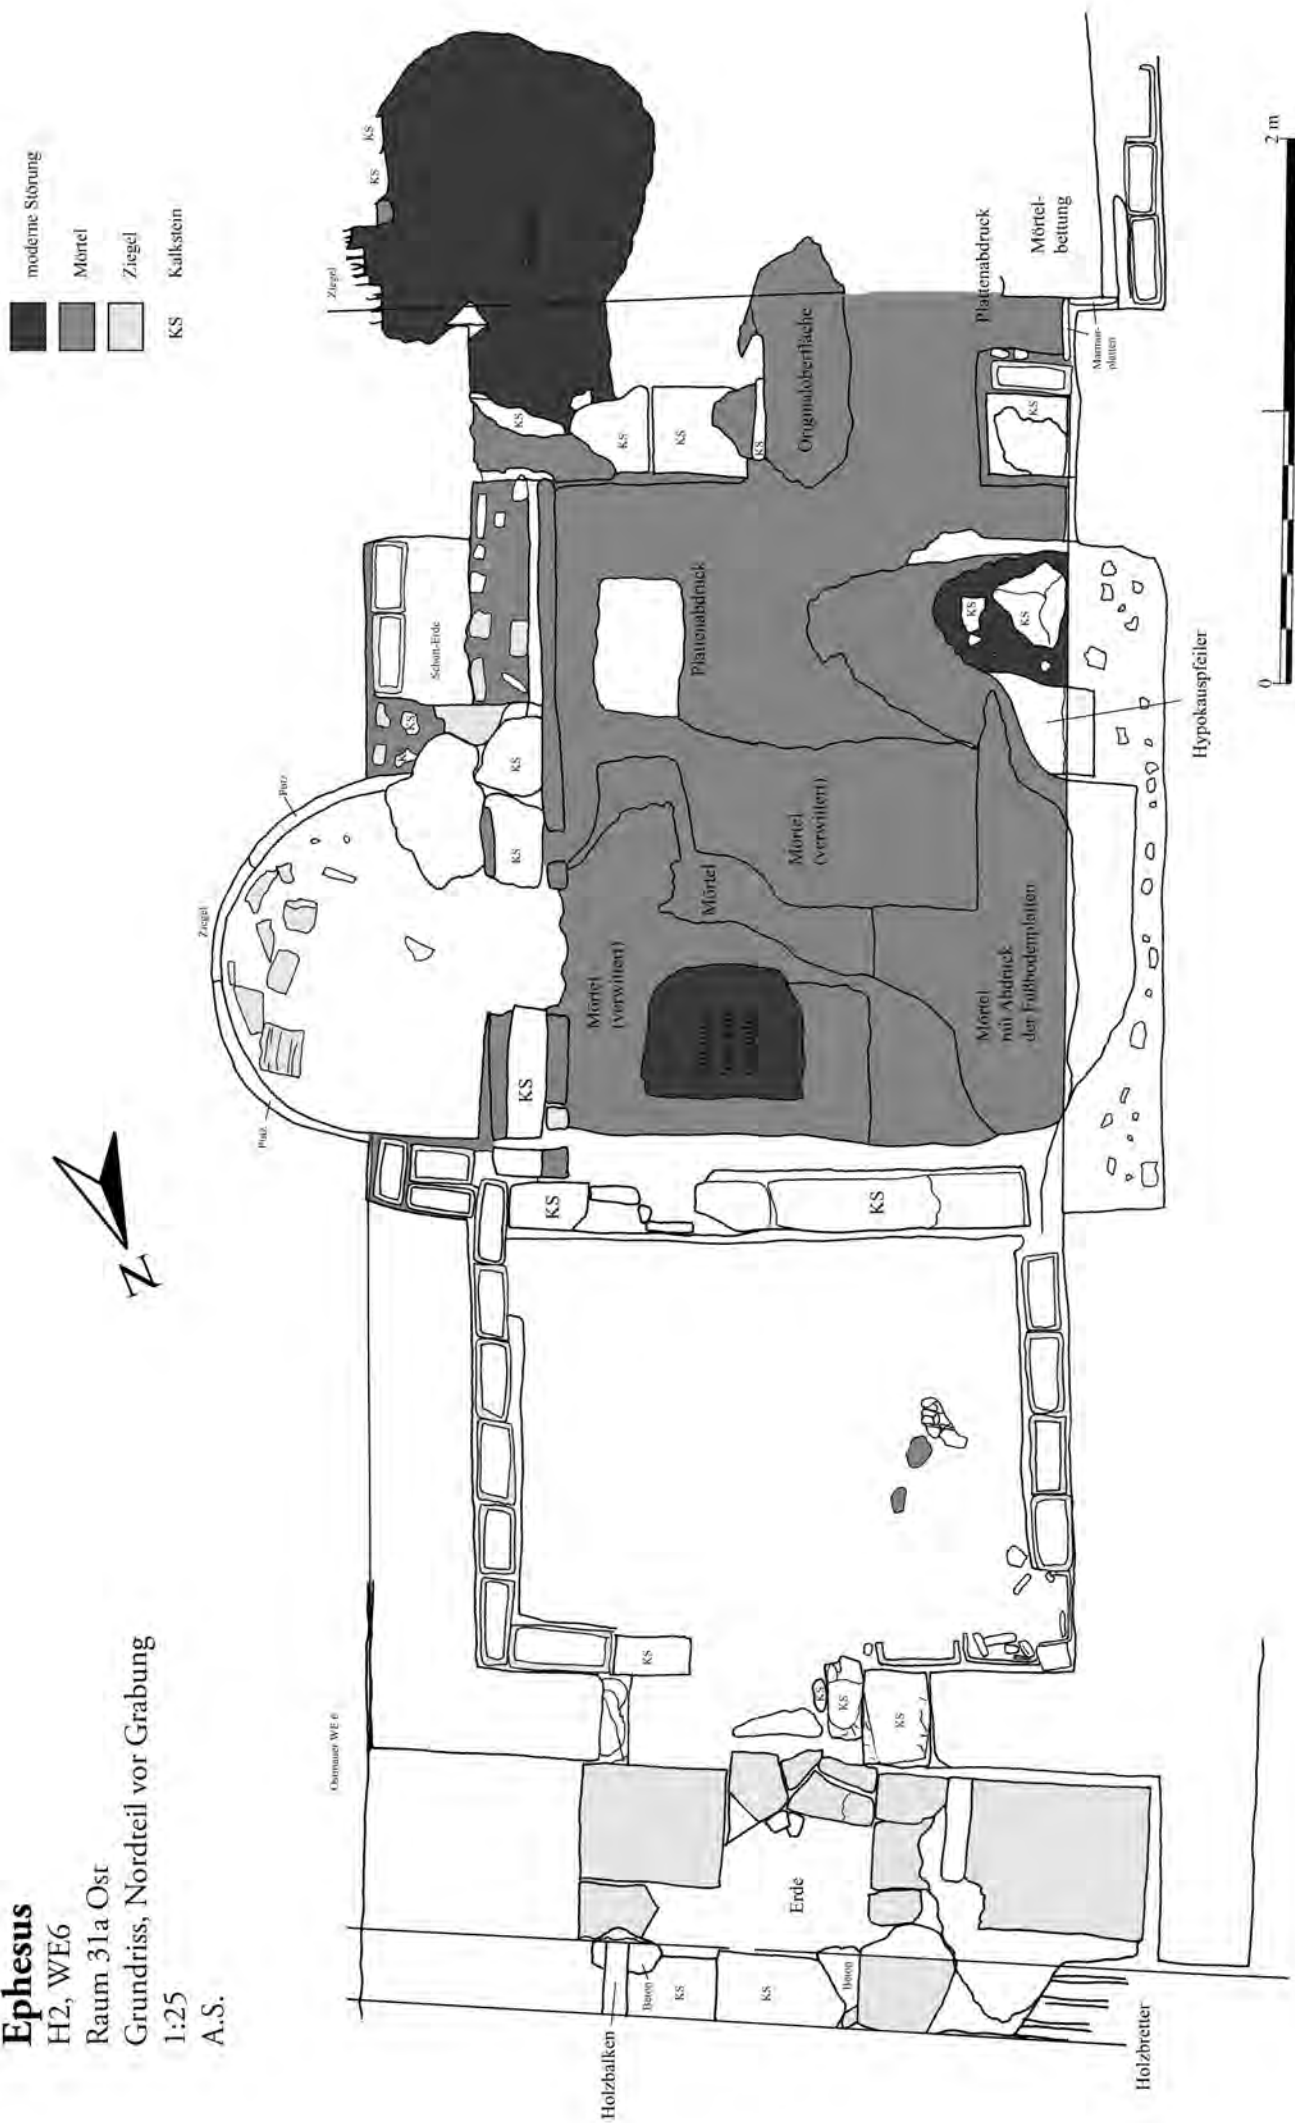


Abb. 2

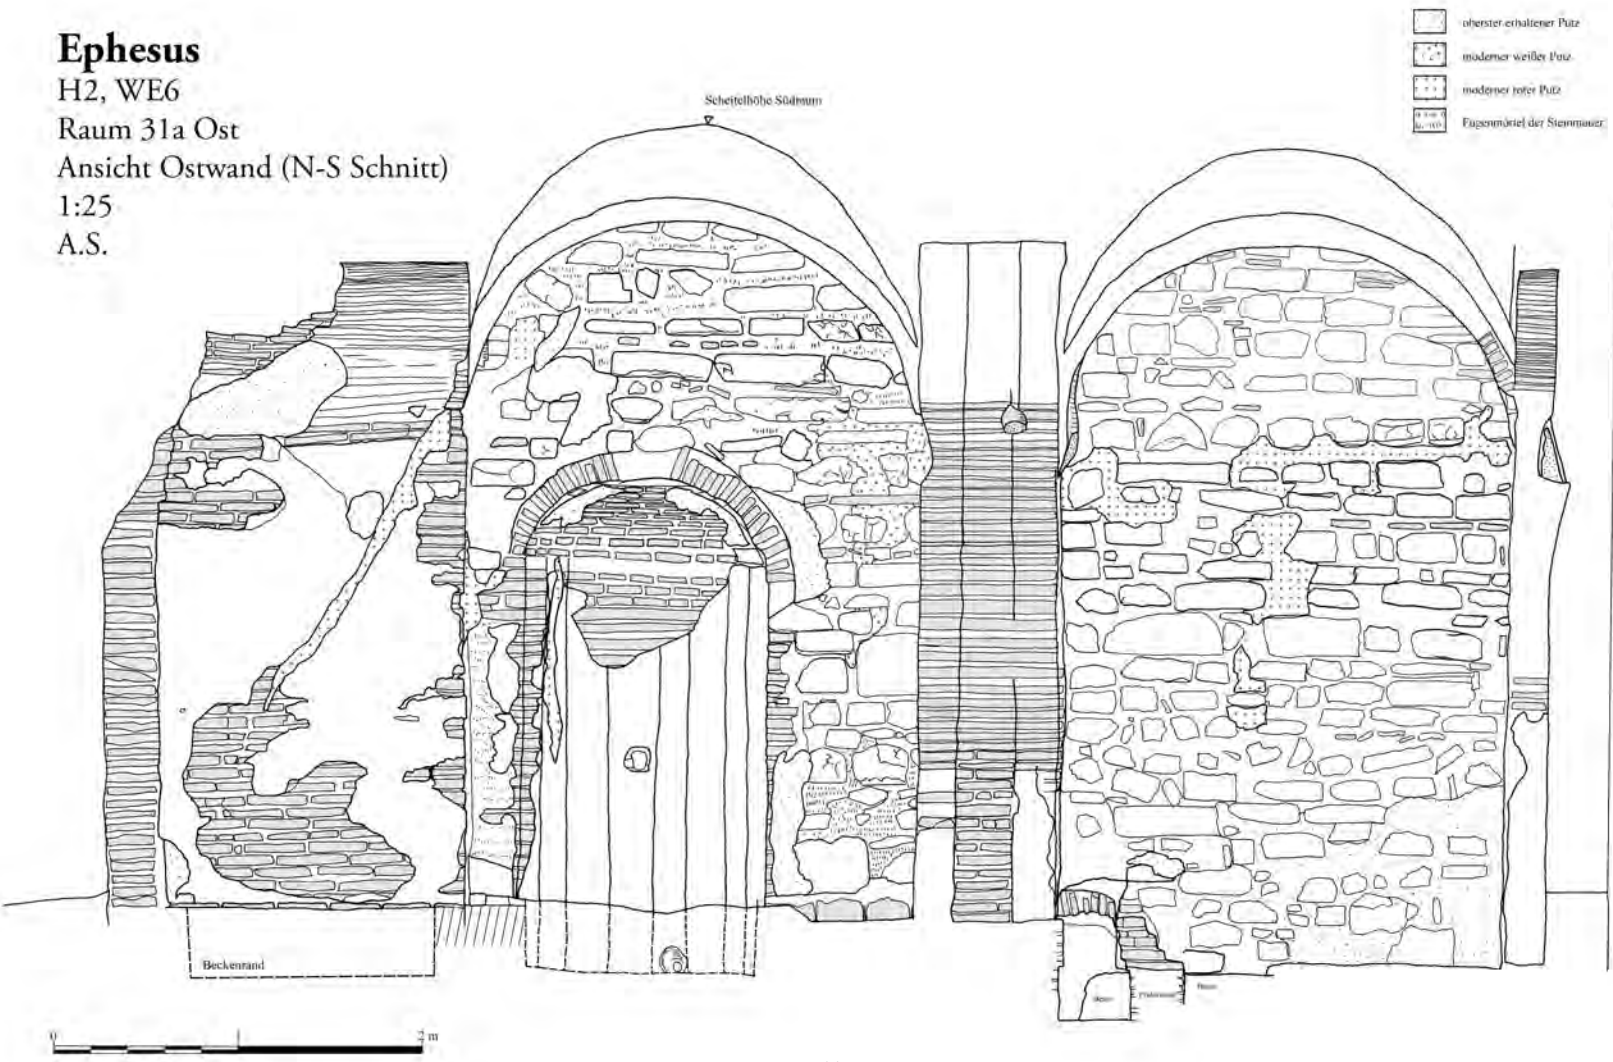


Abb. 3

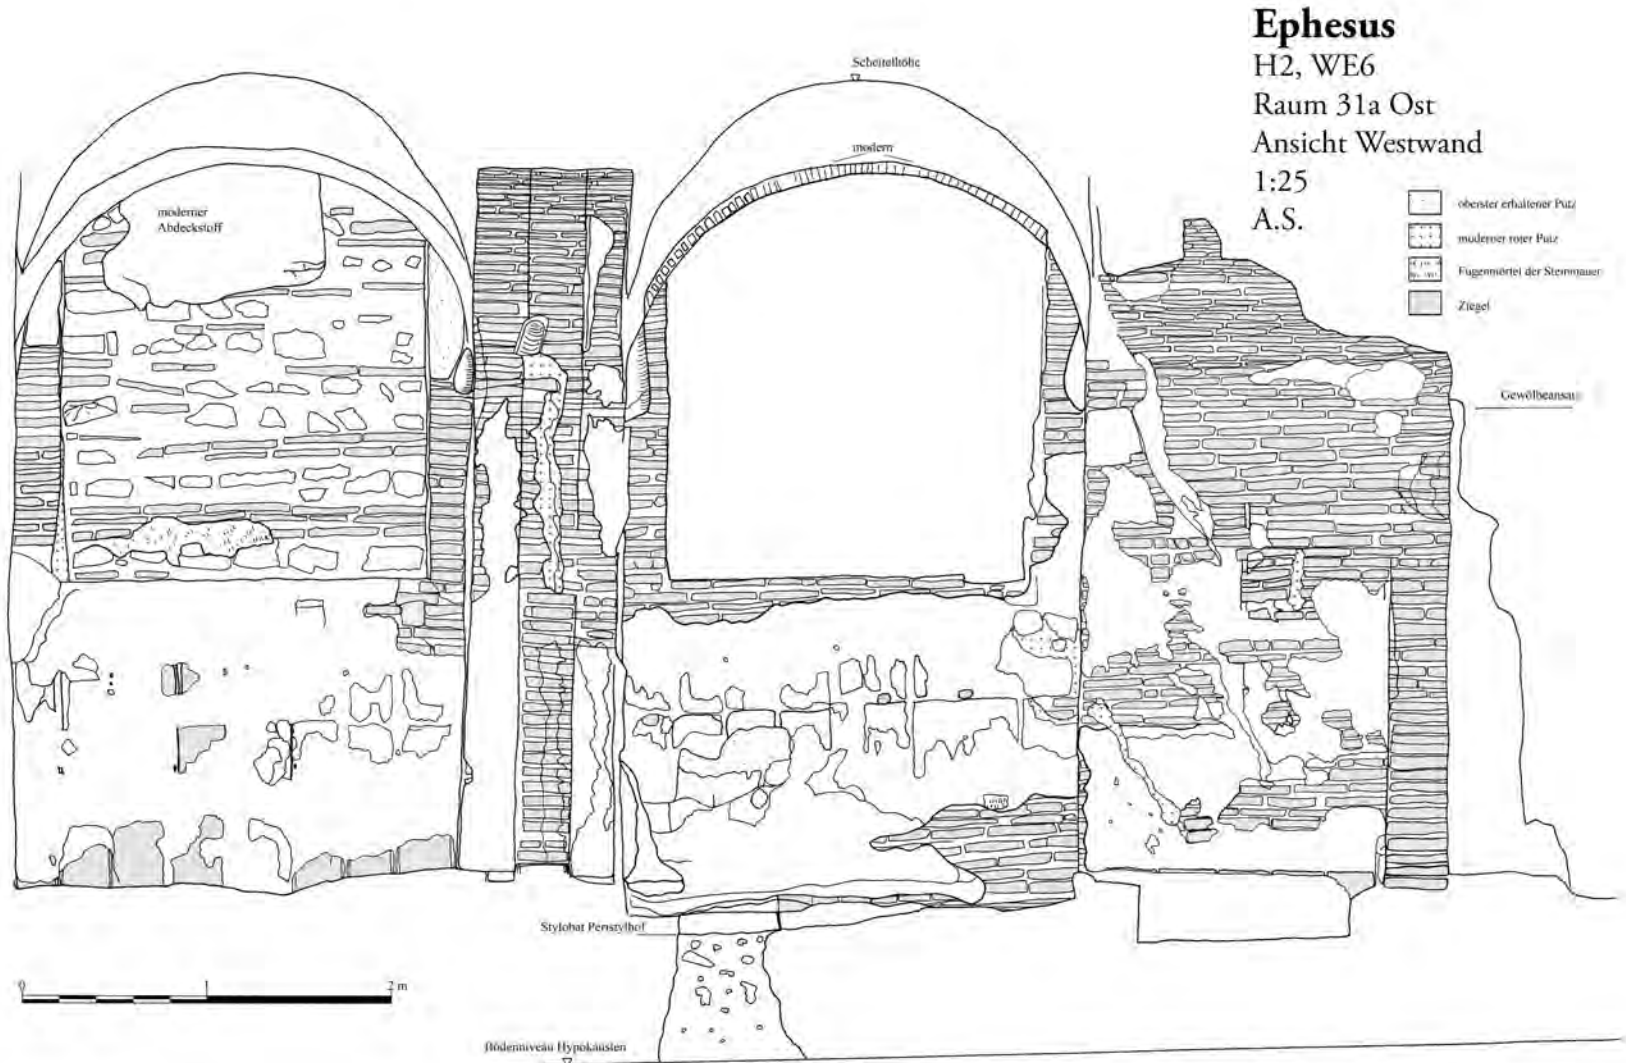


Abb. 4



Abb. 7



Abb. 6



Abb. 5

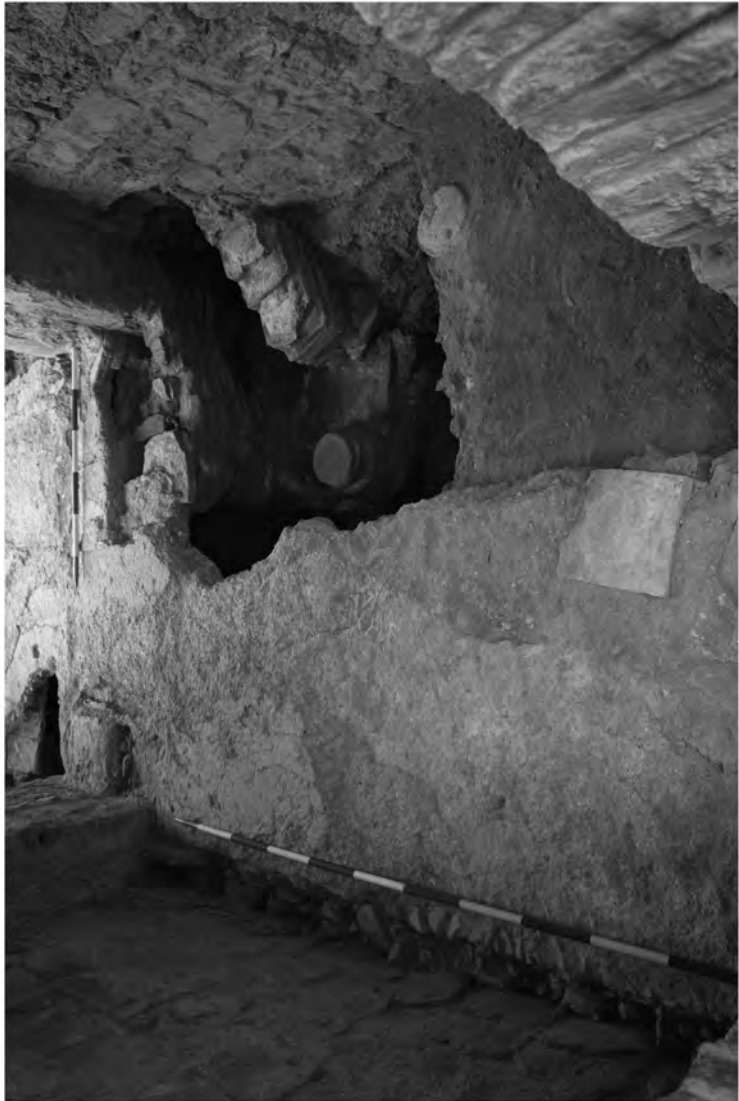


Abb. 9



Abb. 10



Abb. 8



Abb. 13

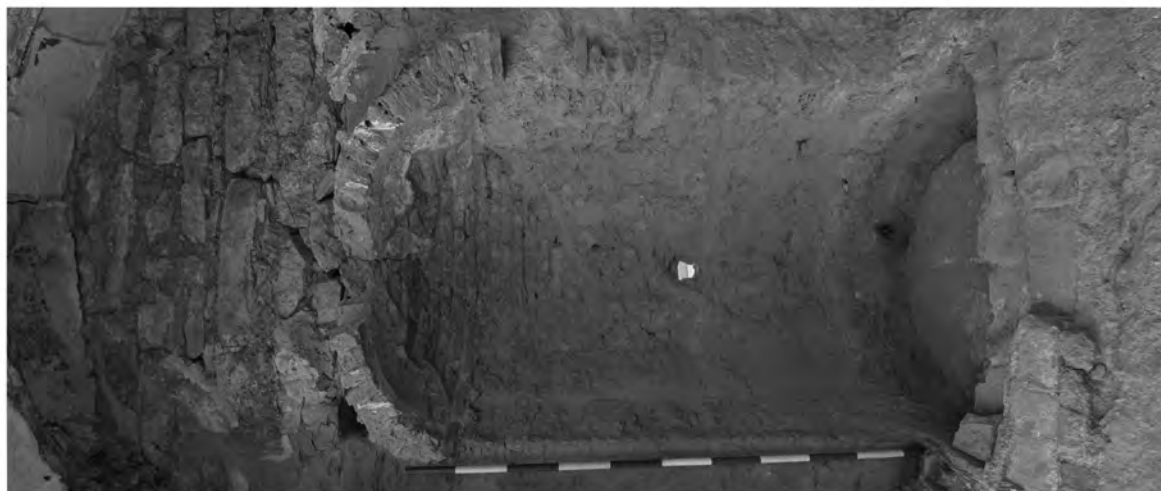


Abb. 12



Abb. 11



Abb. 15



Abb. 14



Abb. 16



Abb. 17



Abb. 18



Abb. 19

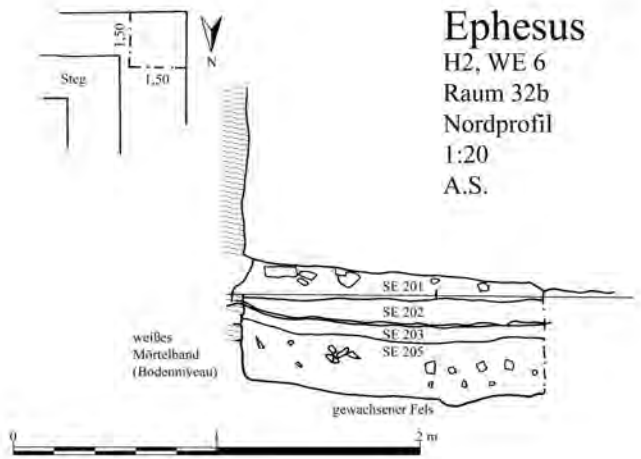
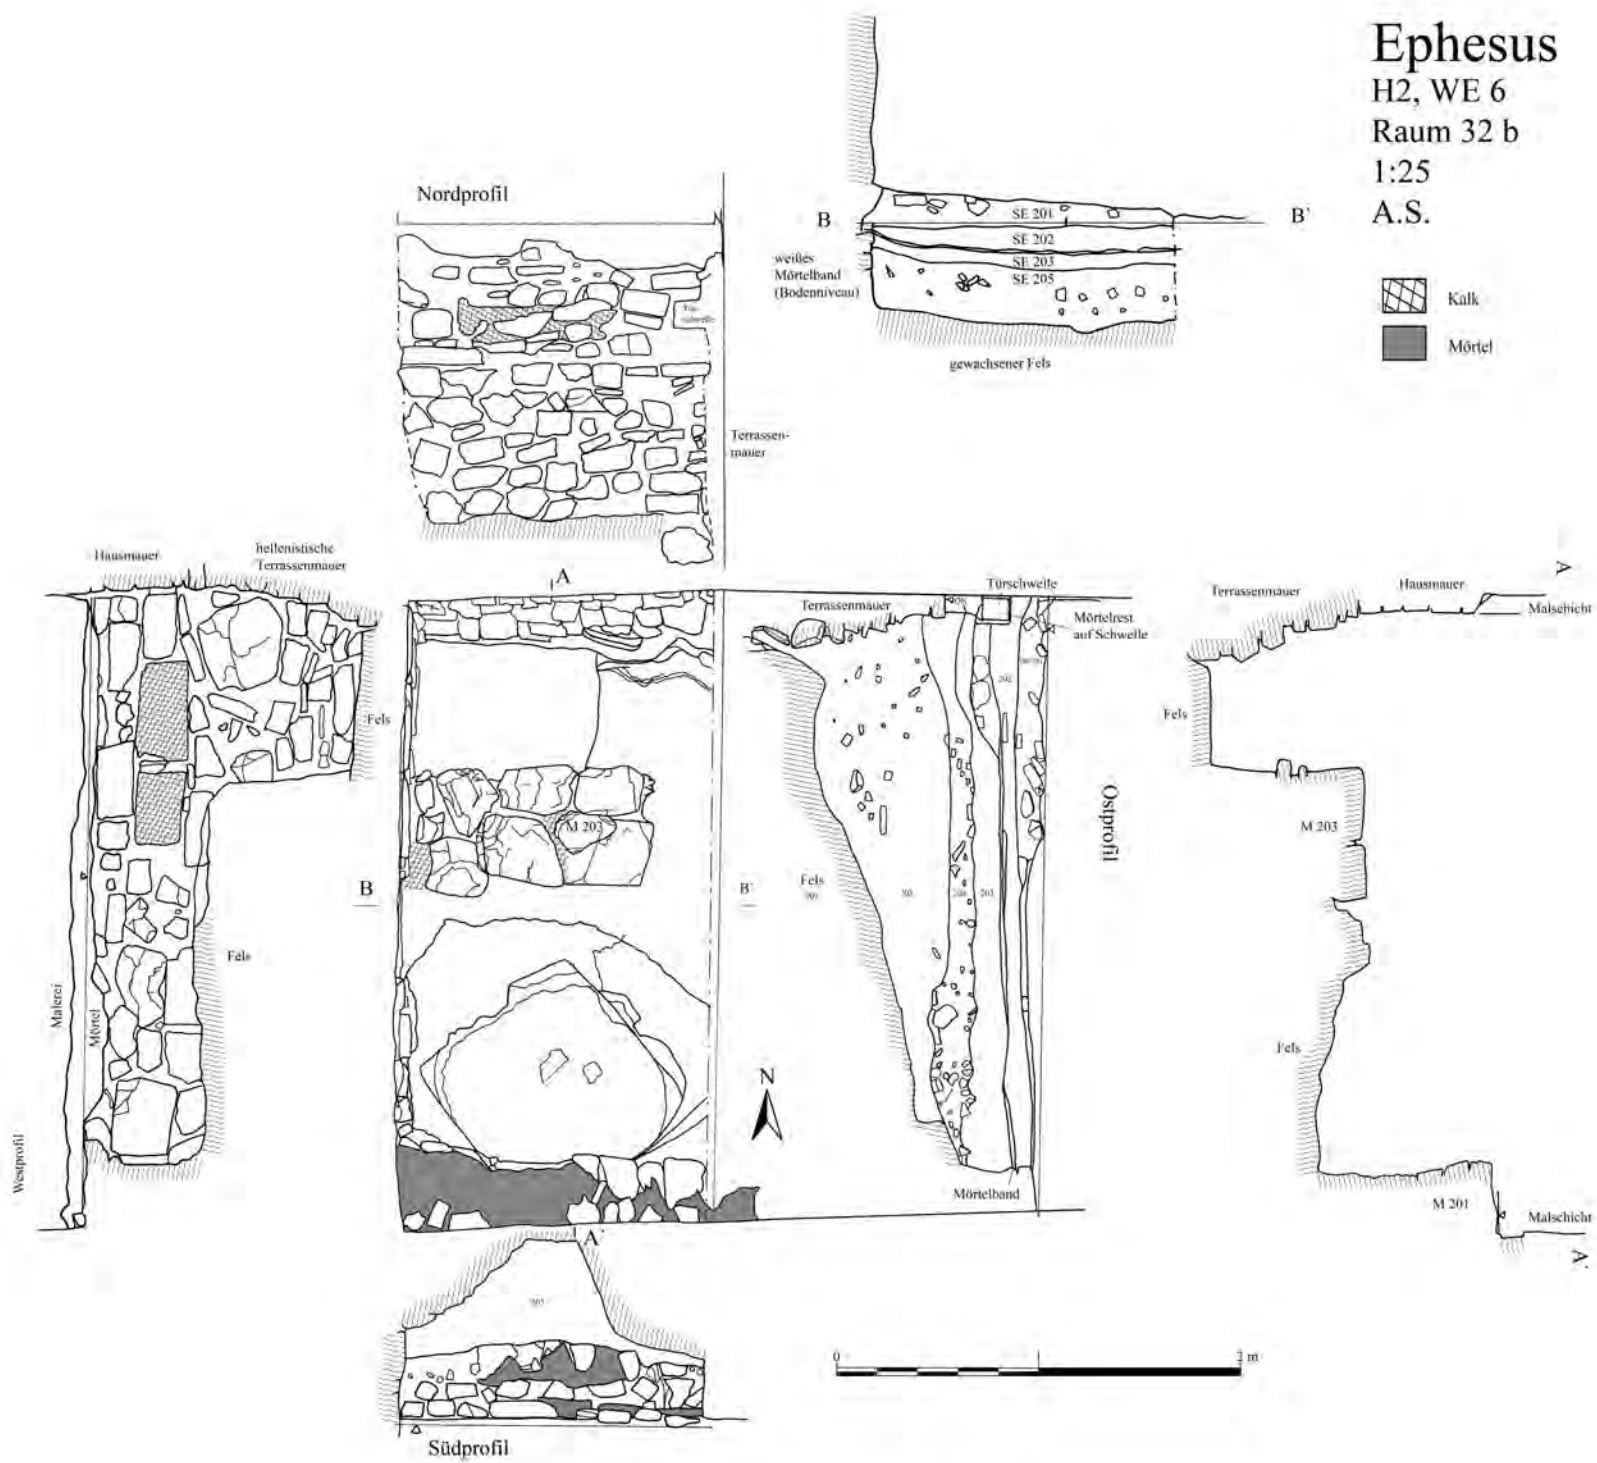


Abb. 20



Abb. 21



Abb. 23



Abb. 24



Abb. 22



Abb. 25



Abb. 26



Abb. 27



S 2



S 3



S 4



S 6



S 8



S 7



S 9





S 10



S 12



S 14





S 16



S 19



S 20



S 21



S 23



S 24



S 26





S 27



S 28



S 29



S 30



S 31



S 32



S 33





S 37



S 37a



S 38



S 39



S 40



S 43





S 41



S 41a


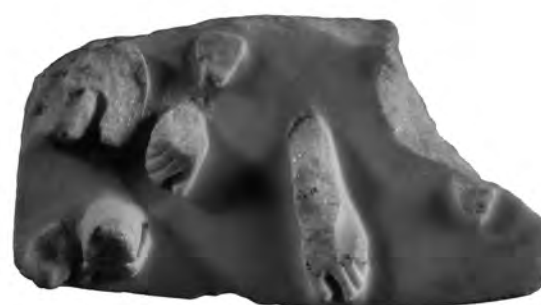


Abb. 1





S 45

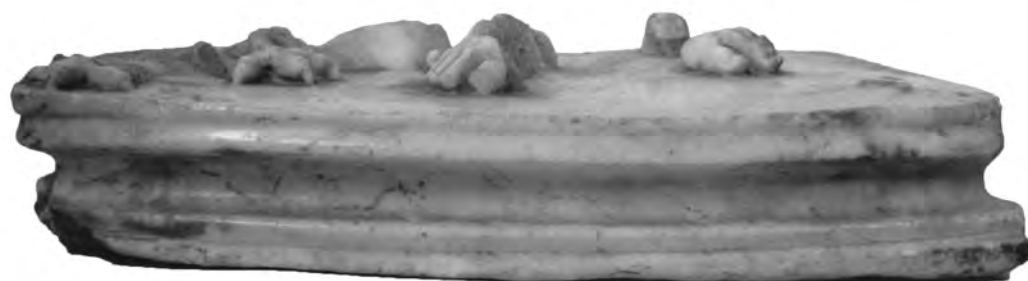

S 46



S 49



S 51



S 52



S 53



S 54




S 56




S 58



S 60

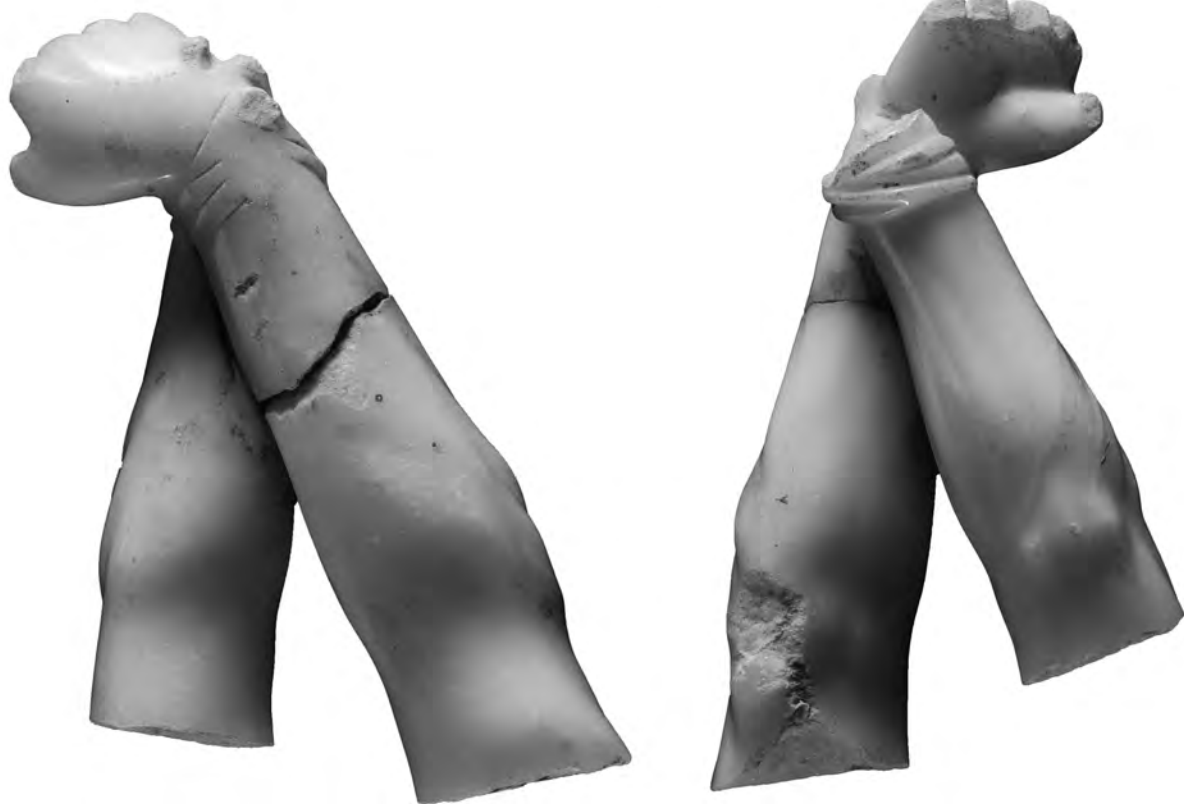

S 61

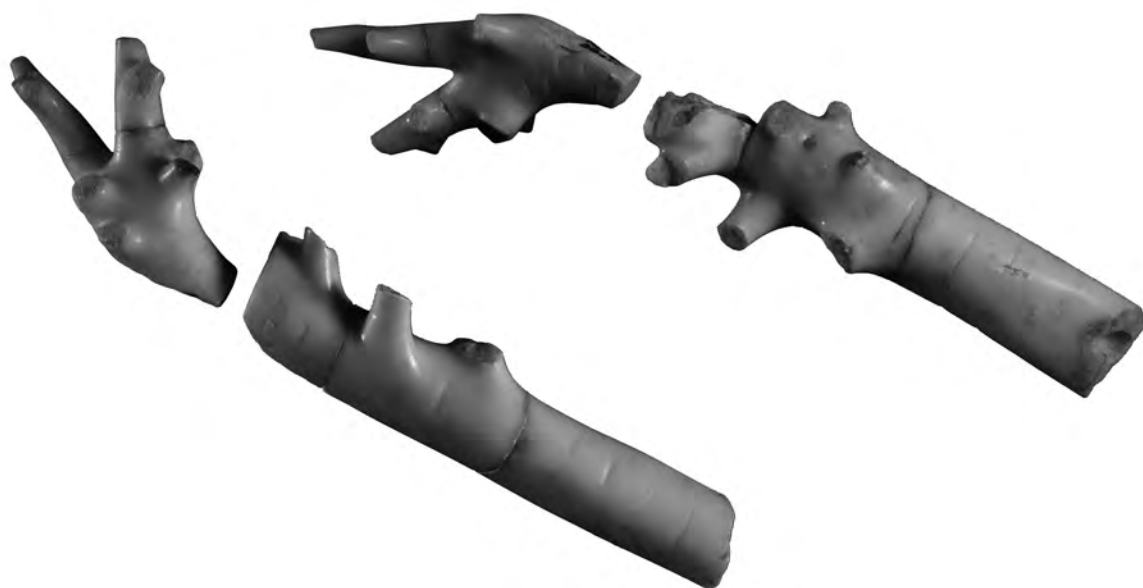

S 61a