




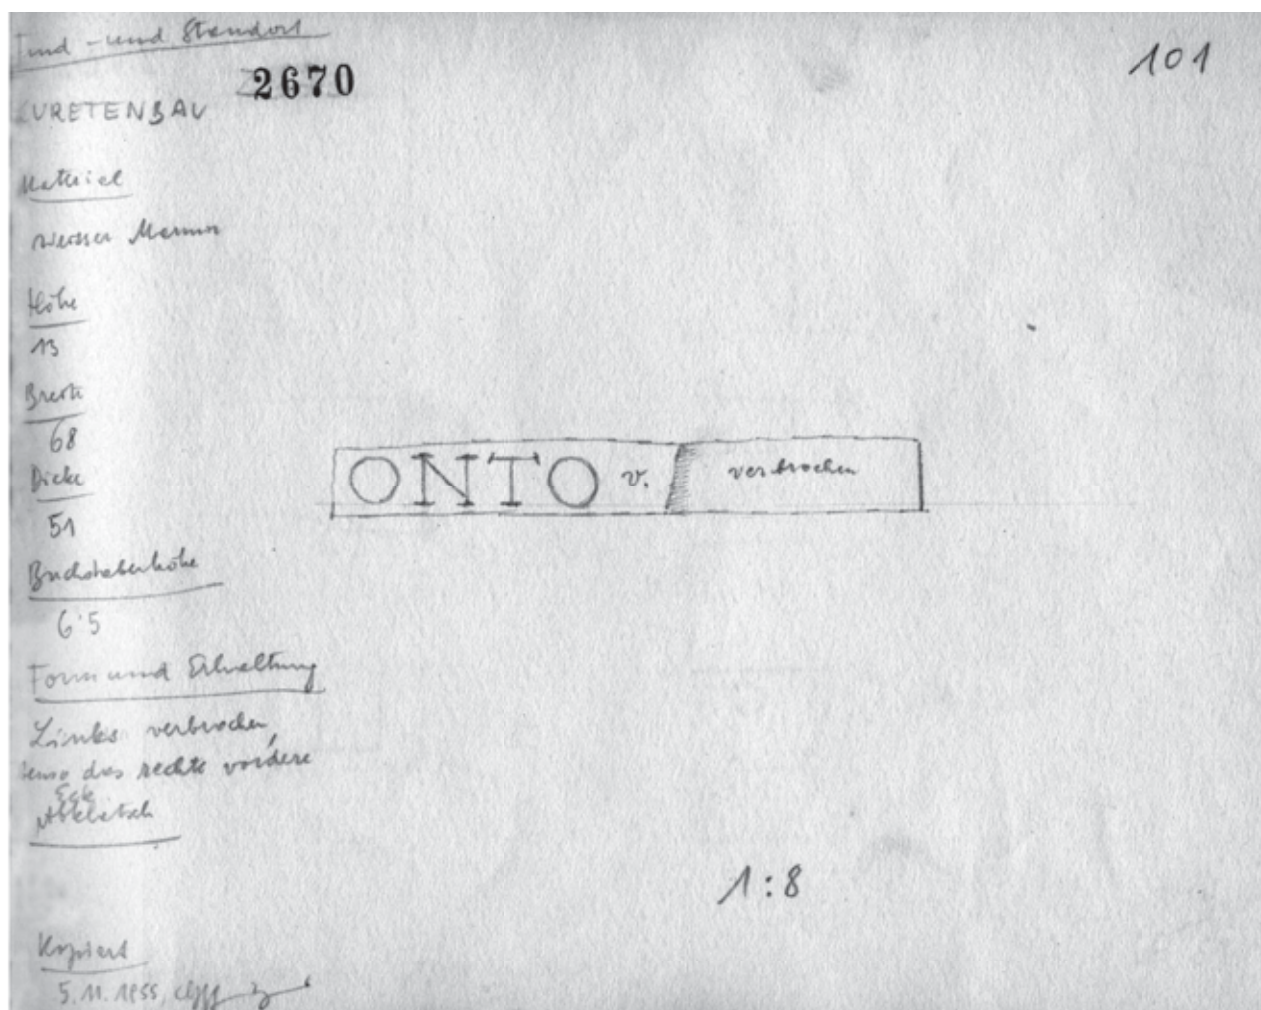


1 Bauinschrift aus dem Variusbad (IvE 455), Skizzenbuch 2670

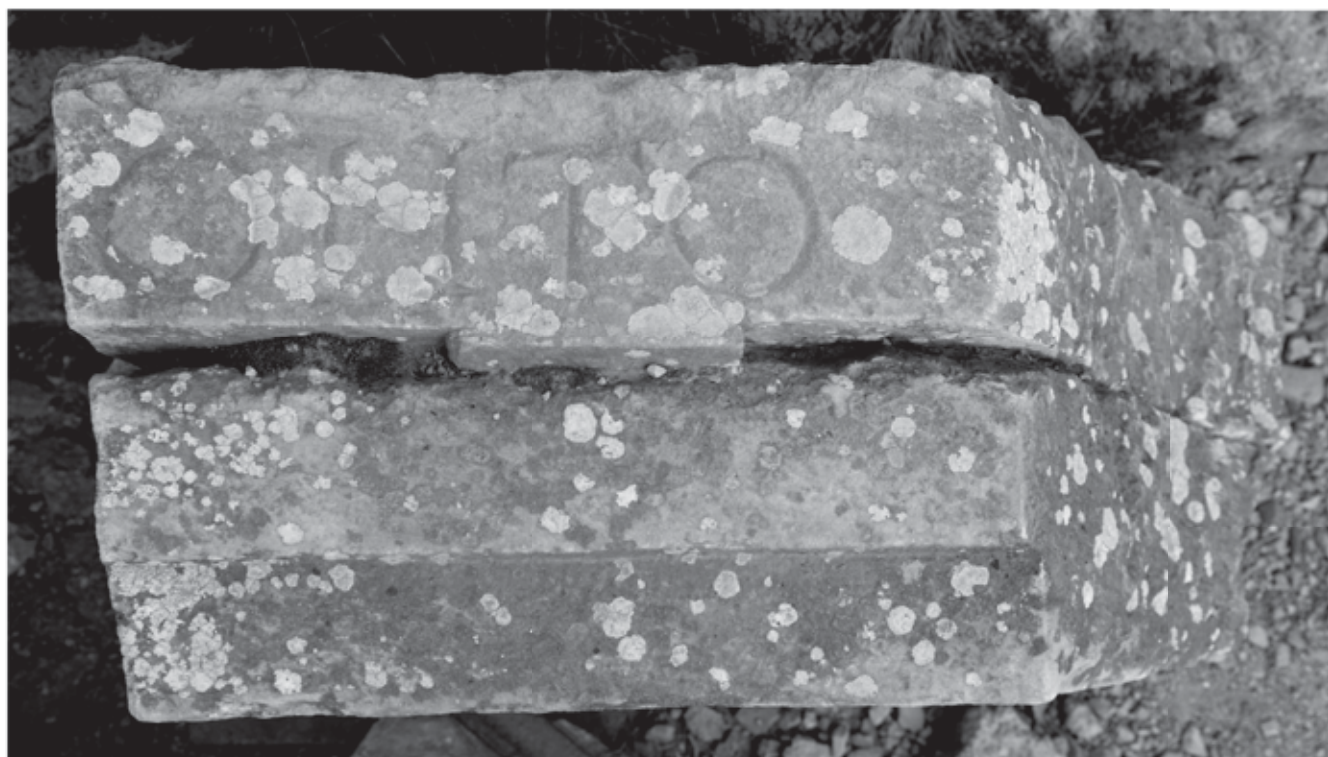


2 Bauinschrift aus dem Variusbad (IvE 455), Skizzenbuch 2670

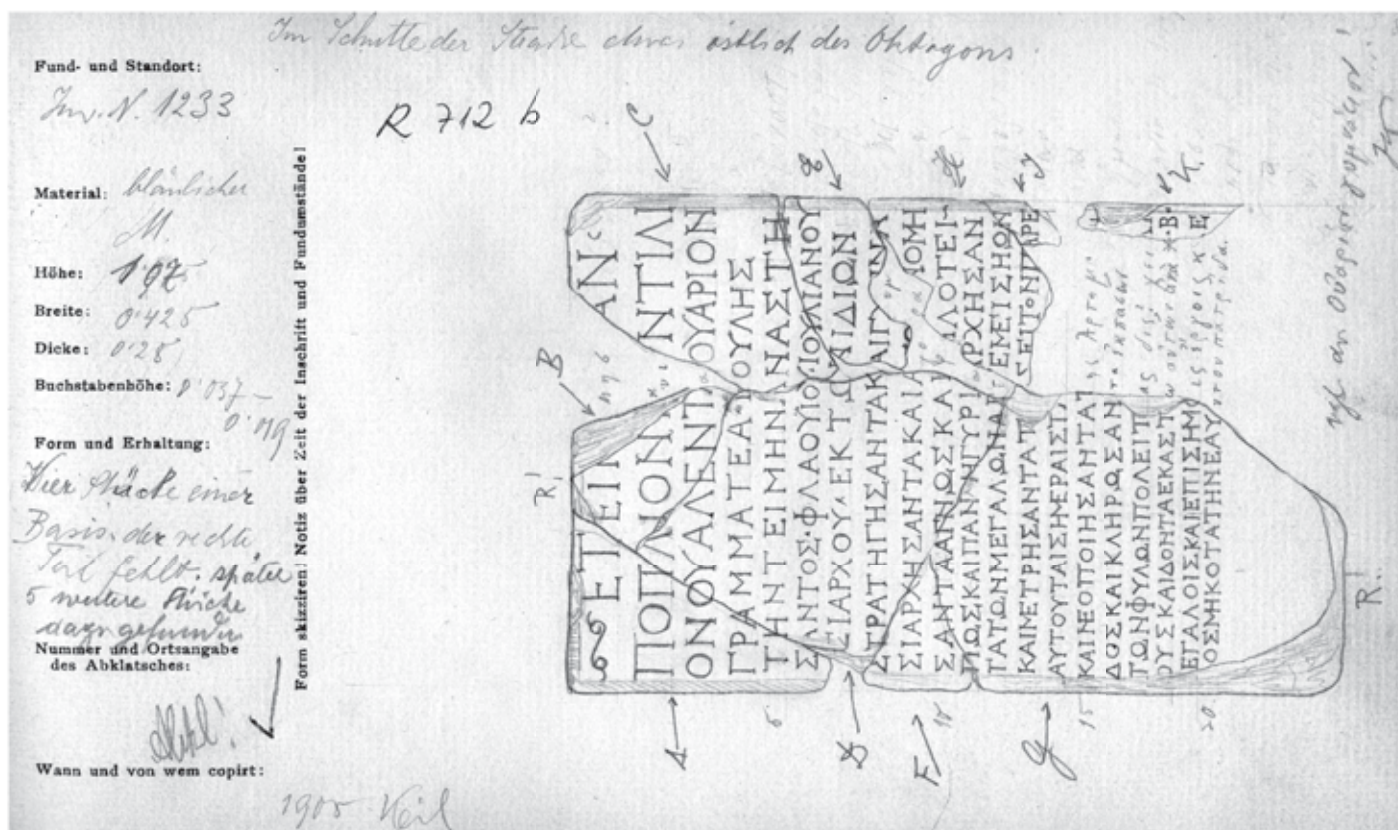


1 Skizzenbucheintrag von der Basis einer Ehrenstatue für P. Quintilius Valens Varius

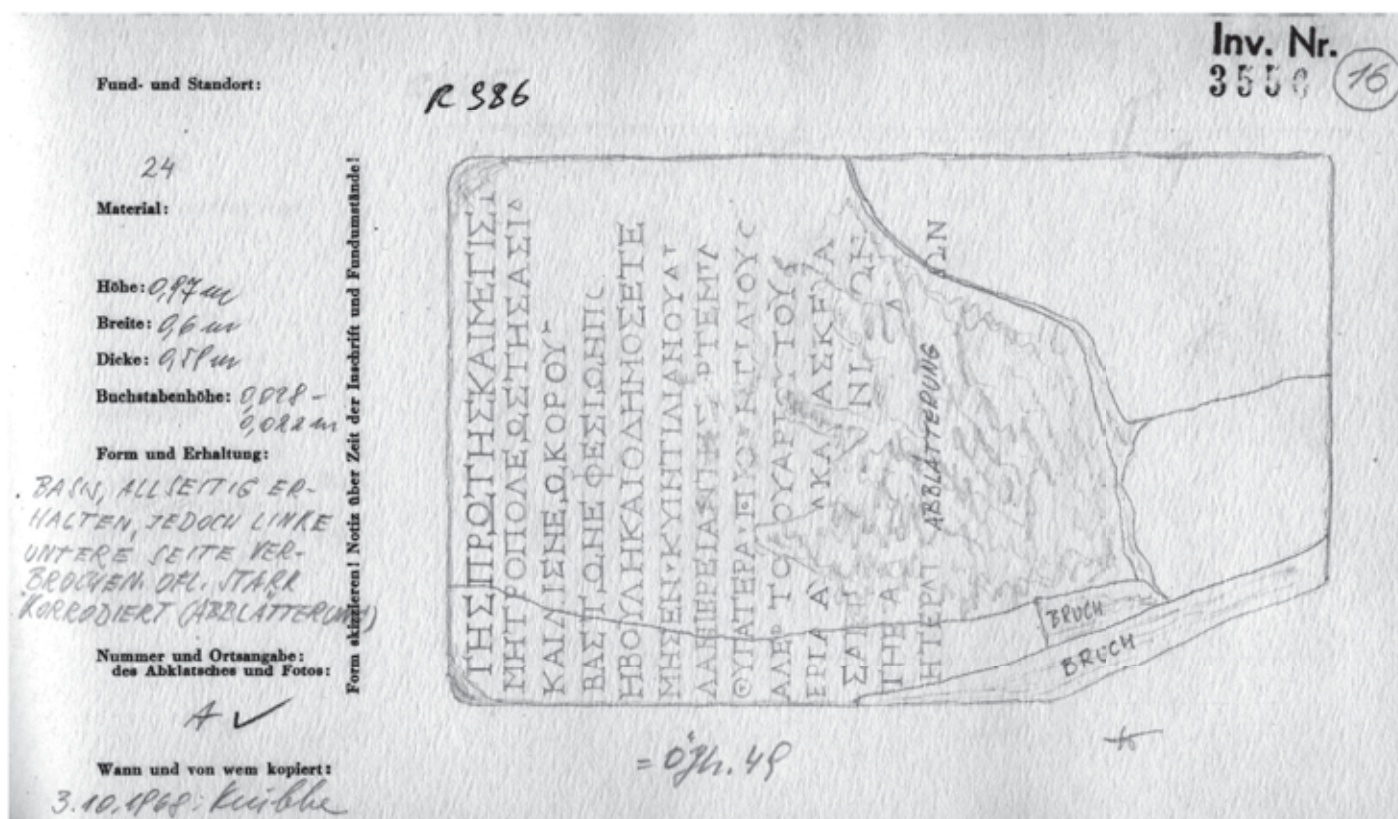


2 Skizzenbucheintrag von der Basis einer Ehrenstatue für Quintilia Varilla

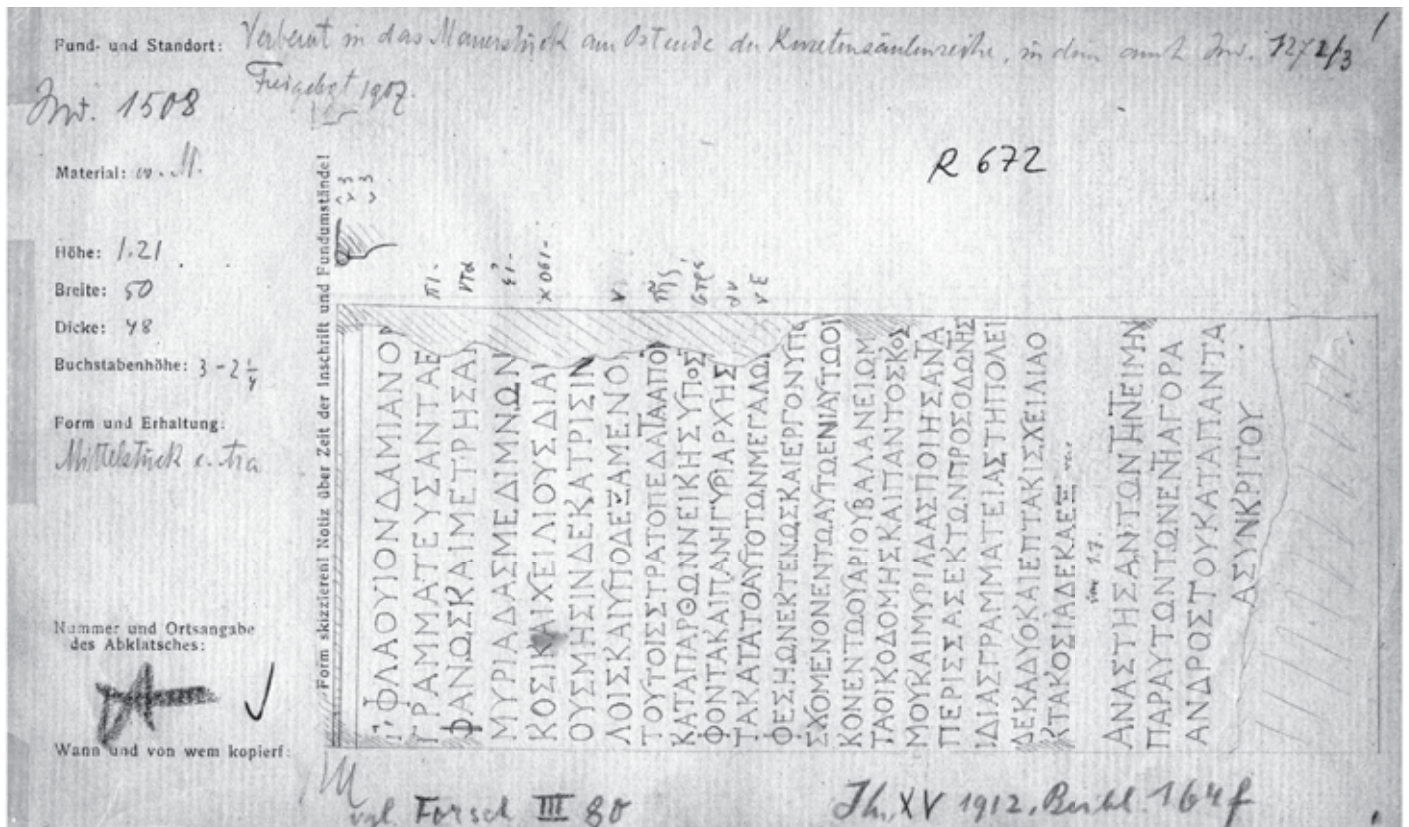

1 Skizzenbucheintrag von der Basis einer Ehrenstatue für Ti. Flavius Damianos (Nr. 1508)

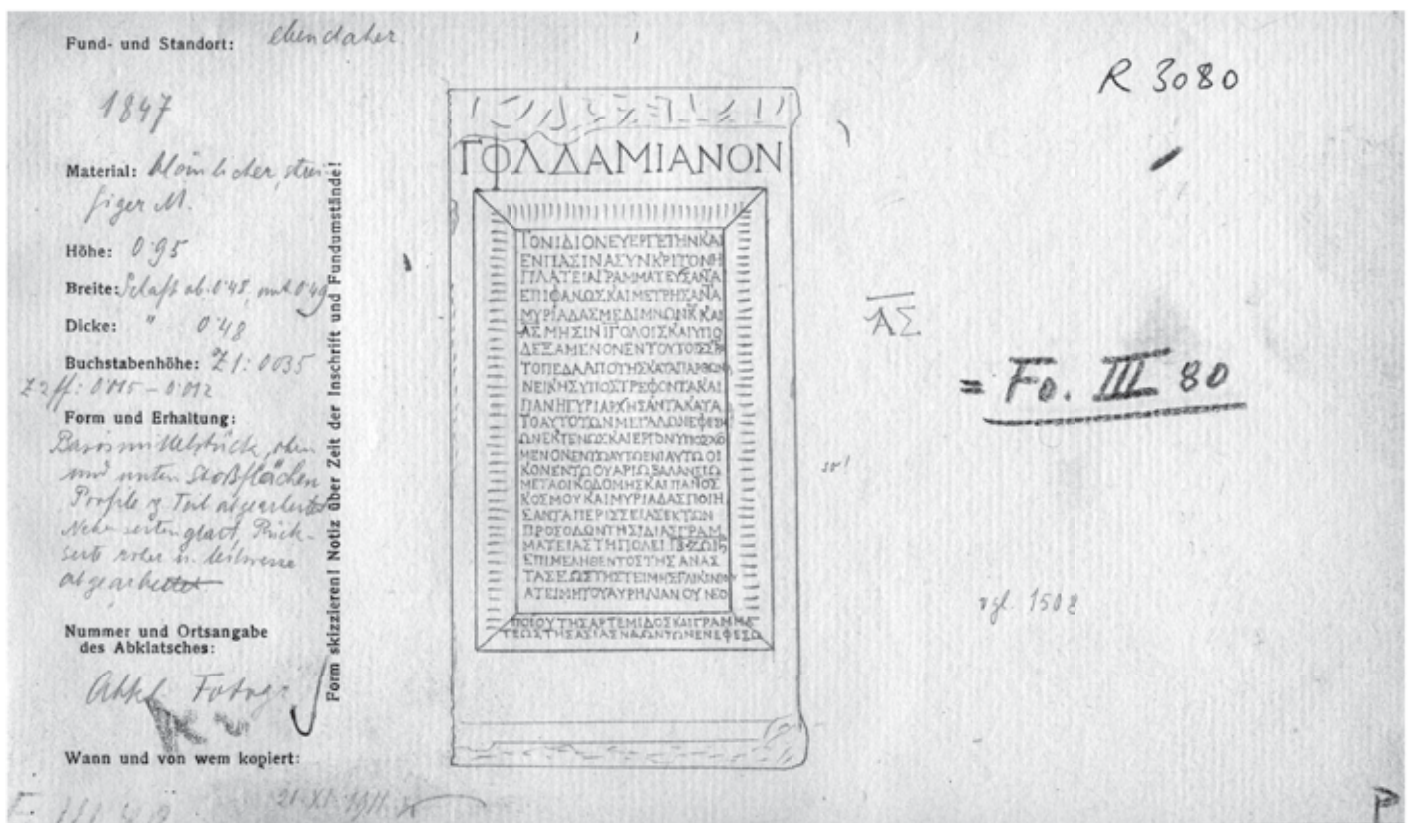

2 Skizzenbucheintrag von der Basis einer Ehrenstatue für Ti. Flavius Damianos (Nr. 1847)

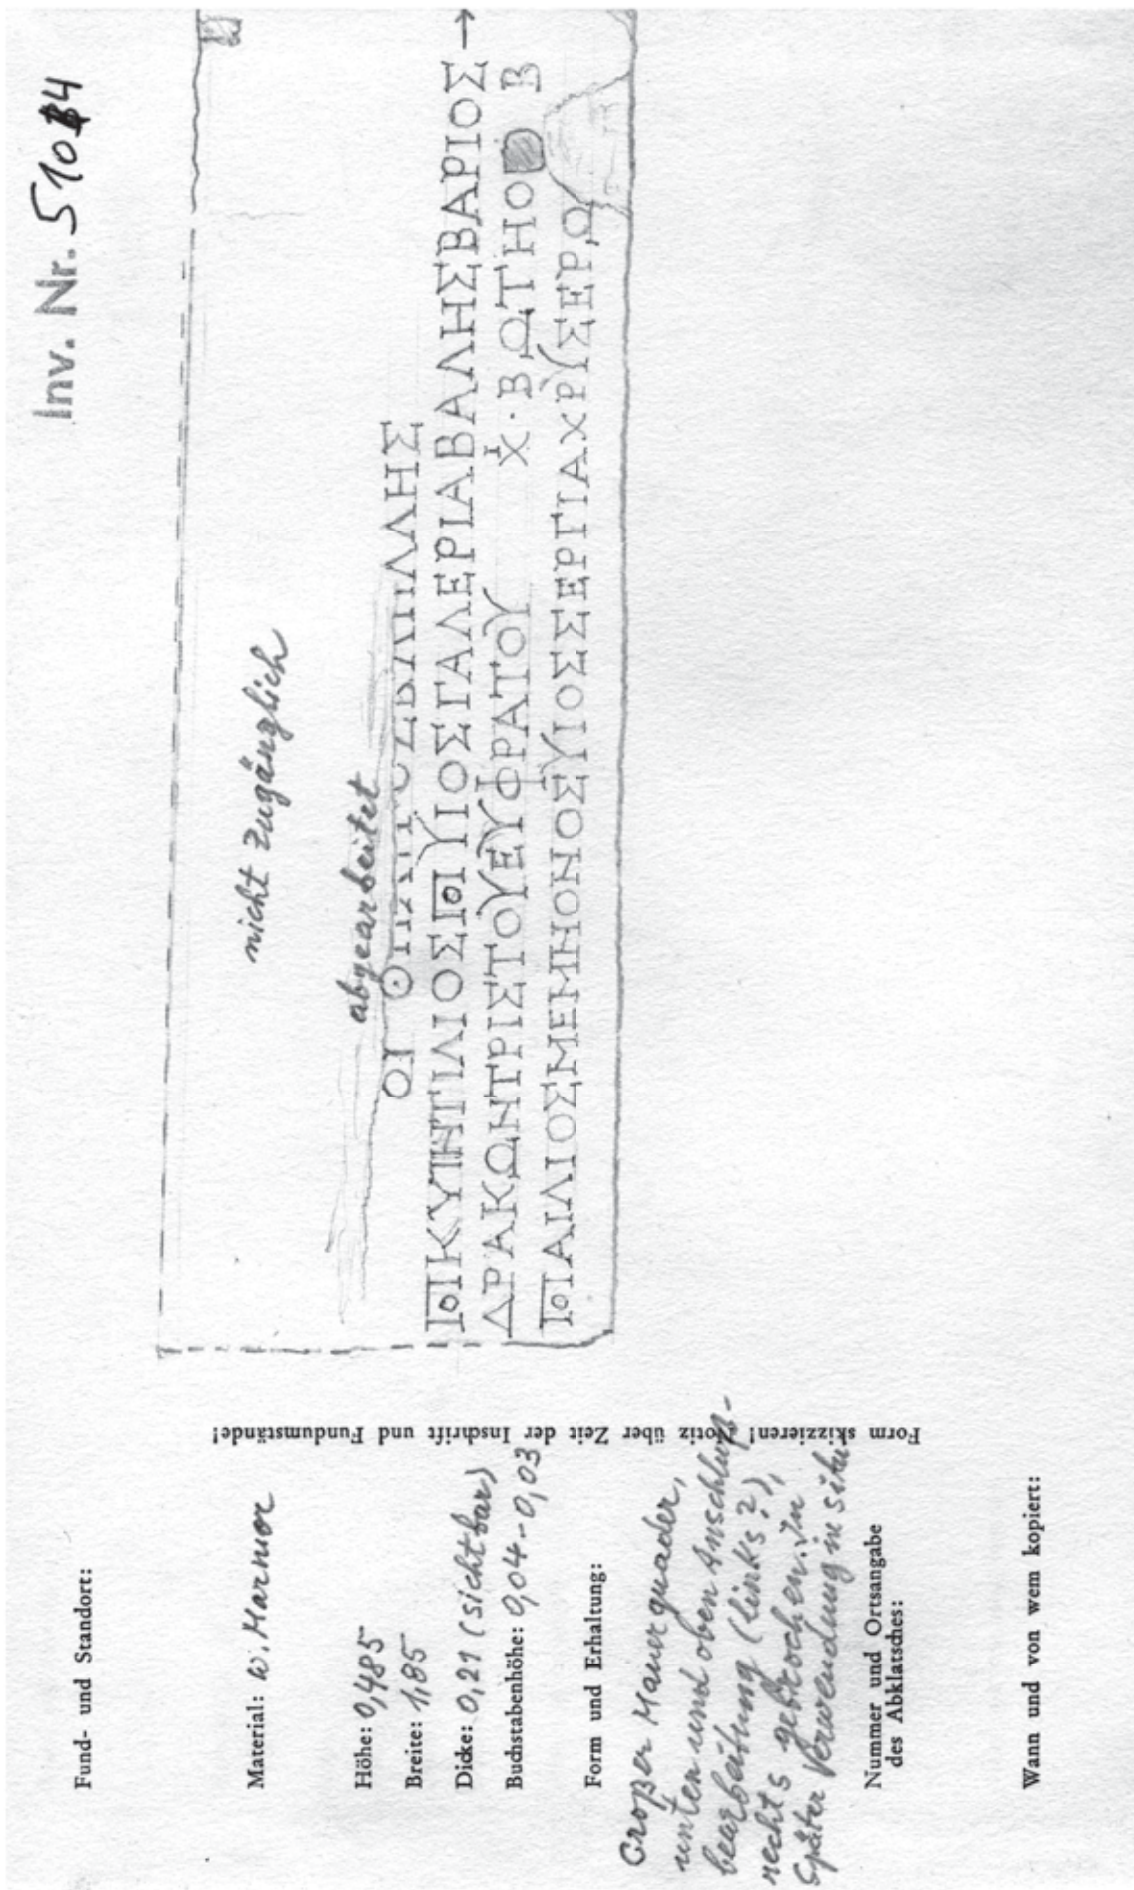

Inv. Nr. 5104

nicht zugänglich

abgearbeitet

Fund- und Standort:

Material: w. Marmor

Höhe: 0,485

Breite: 1,85

Dicke: 0,21 (sichtbar)

Buchstabenhöhe: 0,04-0,03


Form und Erhaltung:

Großer Marmorquader, unten und oben Anschliff, Bearbeitung (links?), rechts gestochen. In später Verwendung in situ


Nummer und Ortsangabe des Abklatsches:

Wann und von wem kopiert:

Form skizzieren! Notiz über Zeit der Inschrift und Fundumstände!

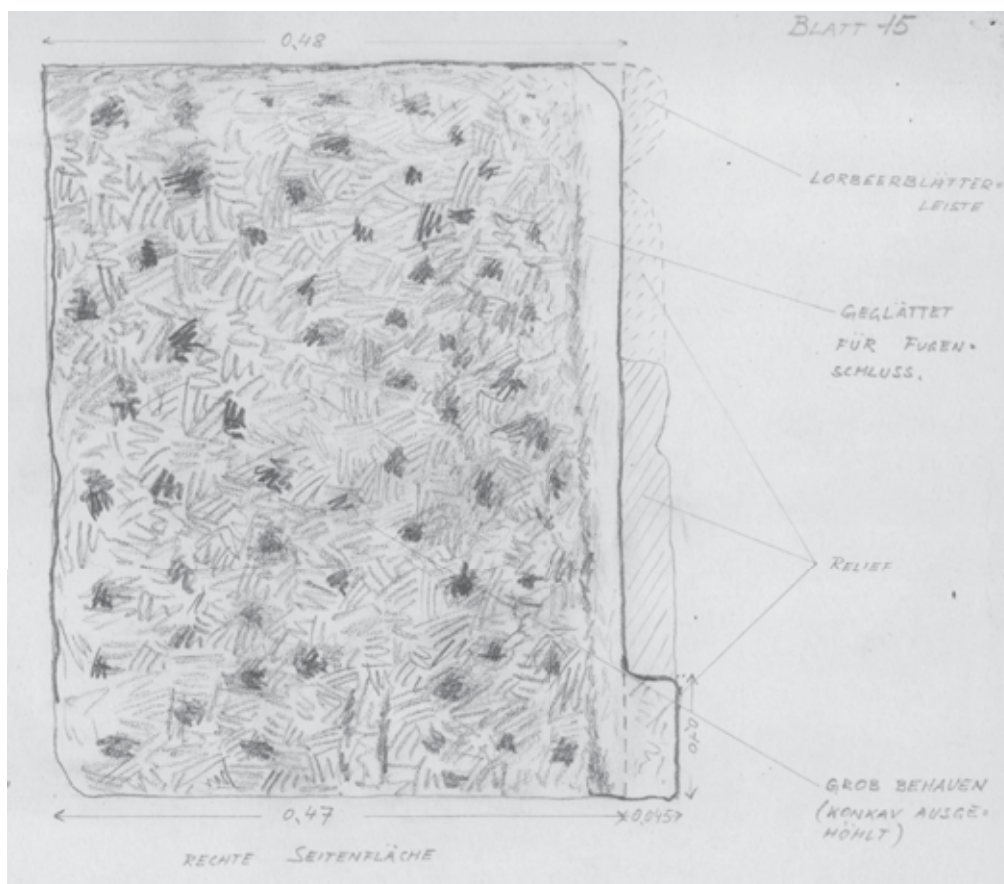

1 Zeichnerische Aufnahme eines Bauteils von K. H. Göschl

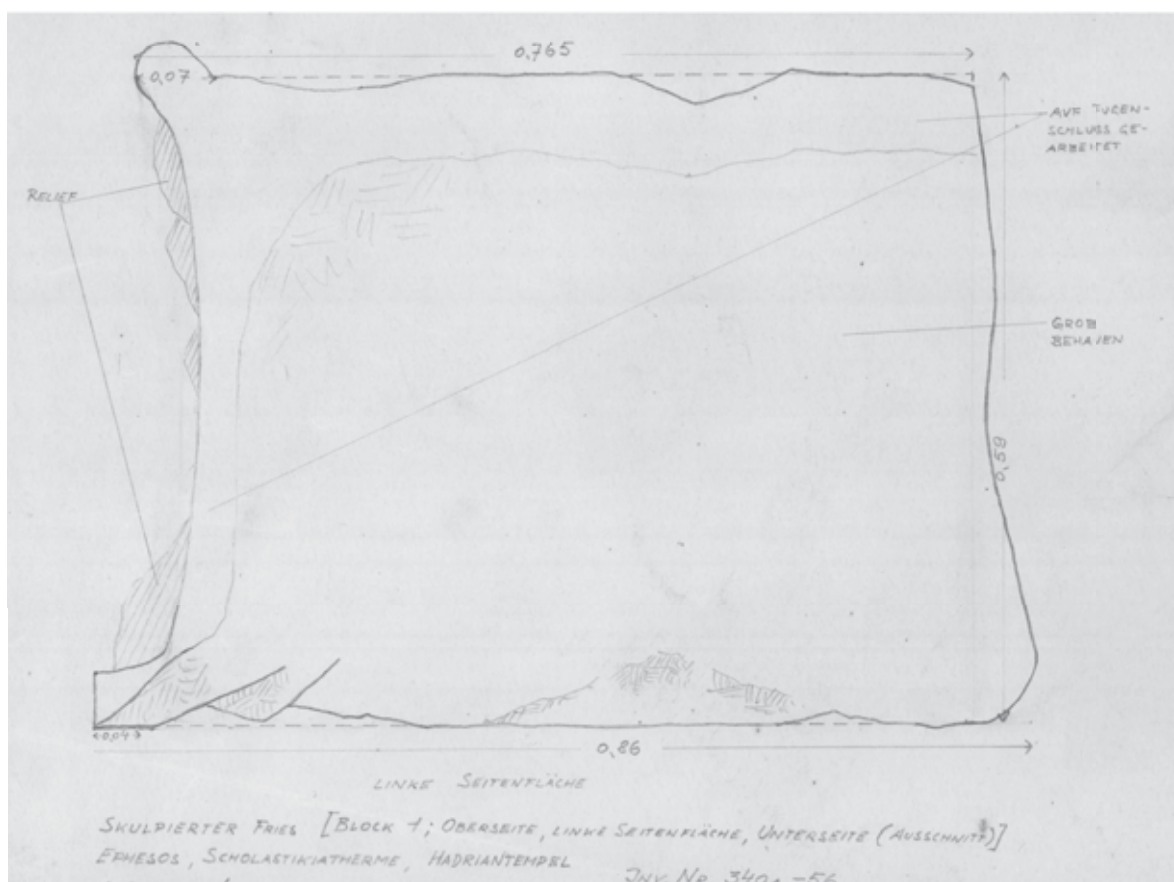


2 Zeichnerische Aufnahme eines Bauteils von K. H. Göschl



1 Nachtarbeit mit dem hochauflösenden Streifenlichtscanner



2 Laserscanner im Einsatz

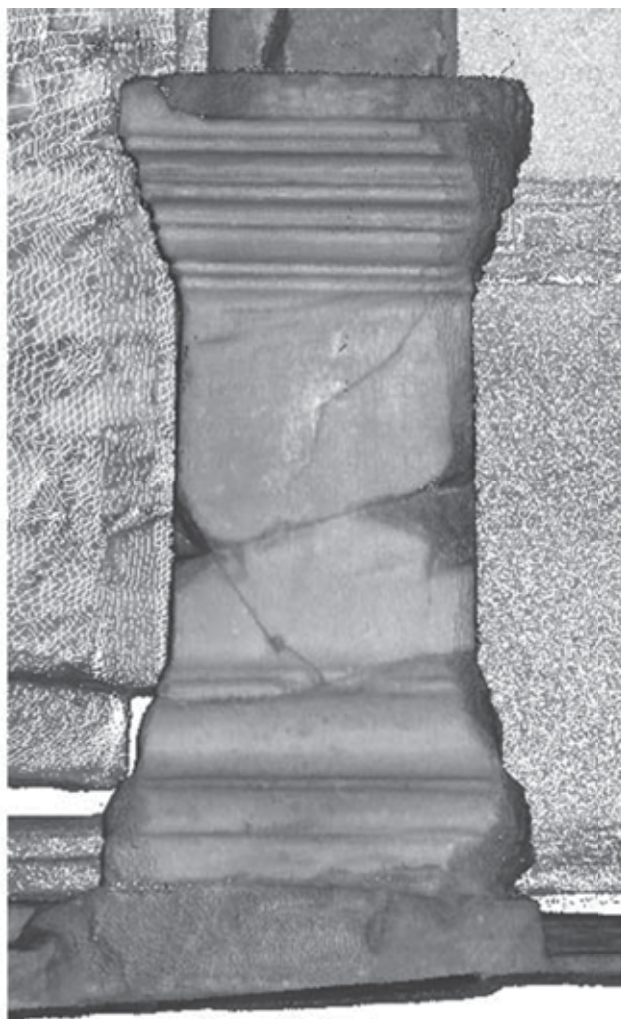


Vergleich der Scanergebnisse von Laserscanner und Streifenlichtscanner

a




b

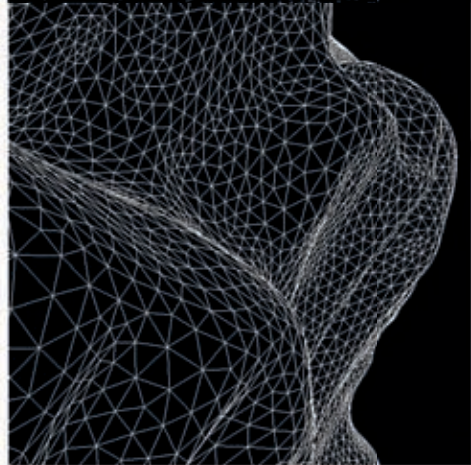


c



1 Verarbeitungsschritte: a) Punktwolke; b) Mesh; c) Oberflächenmodell

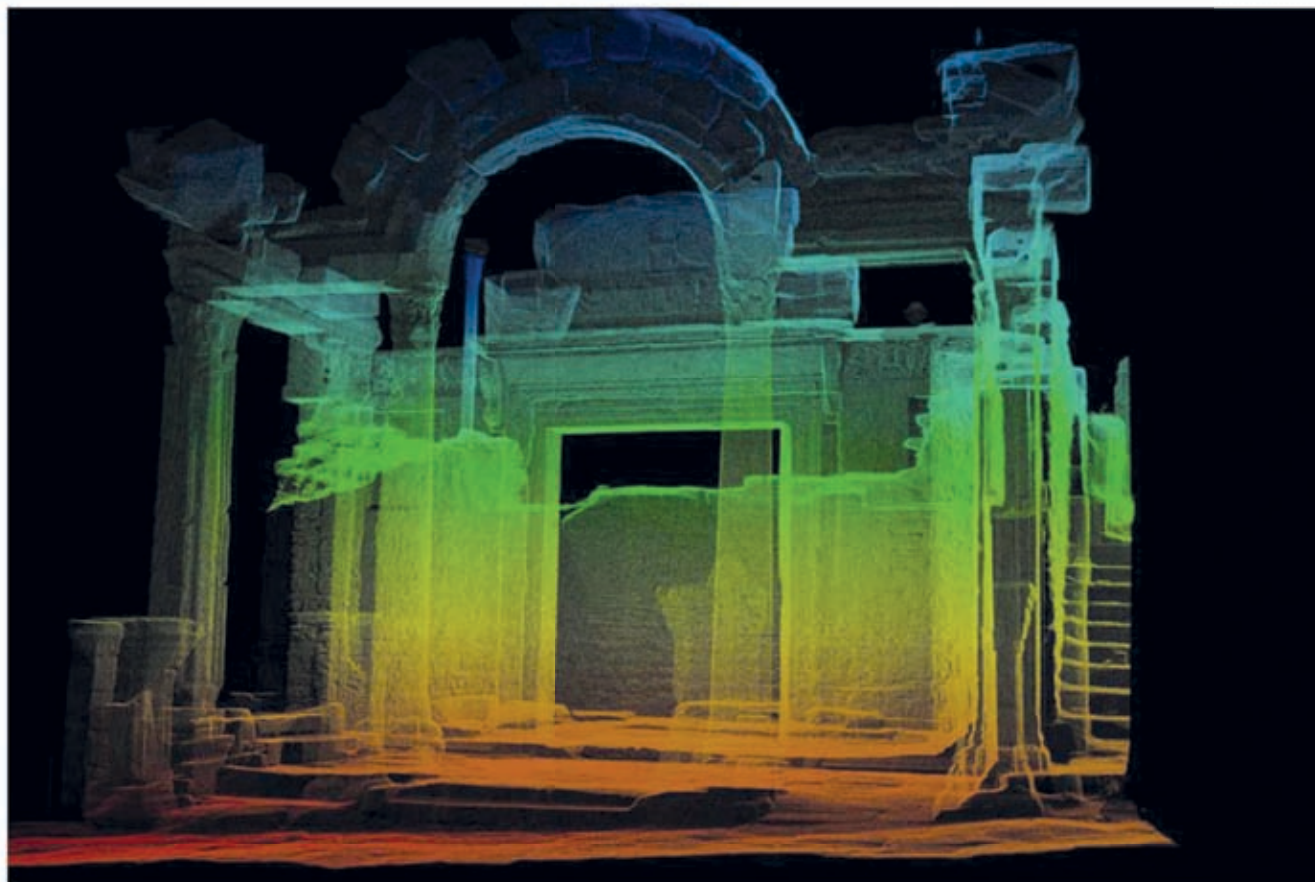

2 Punktwolke als Ergebnis der Laserscanaufnahmen

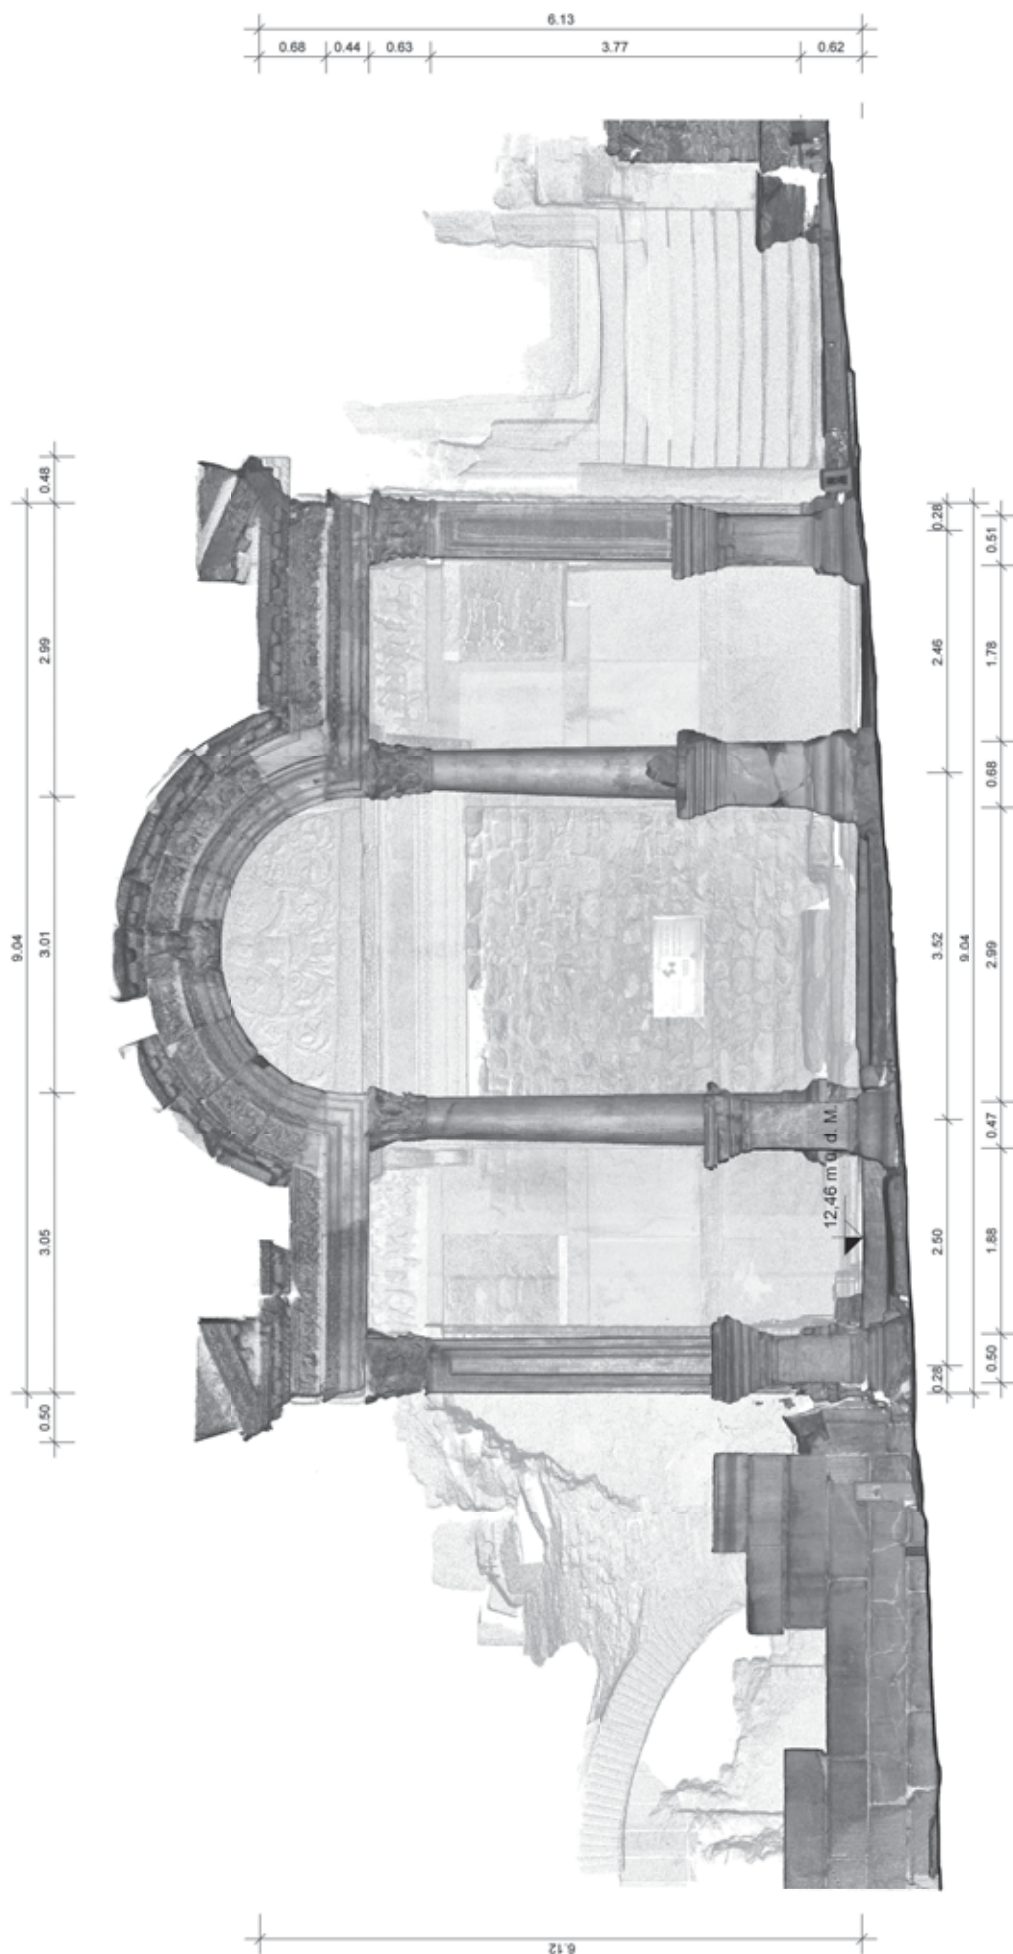

Ephesos, Hadrianstempel - Ansicht Süd
Maßstab: 1:50
Datum: 10-05-2011
Planverfasser: B. Thusswaldner
3D-Scandaten: R. Kalasek, TU-Wien
Projekt: U. Quatember, FWF-ProjektNr. P20947



Screenshots aus dem Video, das aus den 3-D-Daten generiert wurde




1 Stufe im westlichen Interkolumnium



2 Anathyrose an der Ostseite des Säulenpostaments **019B**



1 Quader mit einer Ehreninschrift für Germanicus und seine Familie, Bauteil 130P

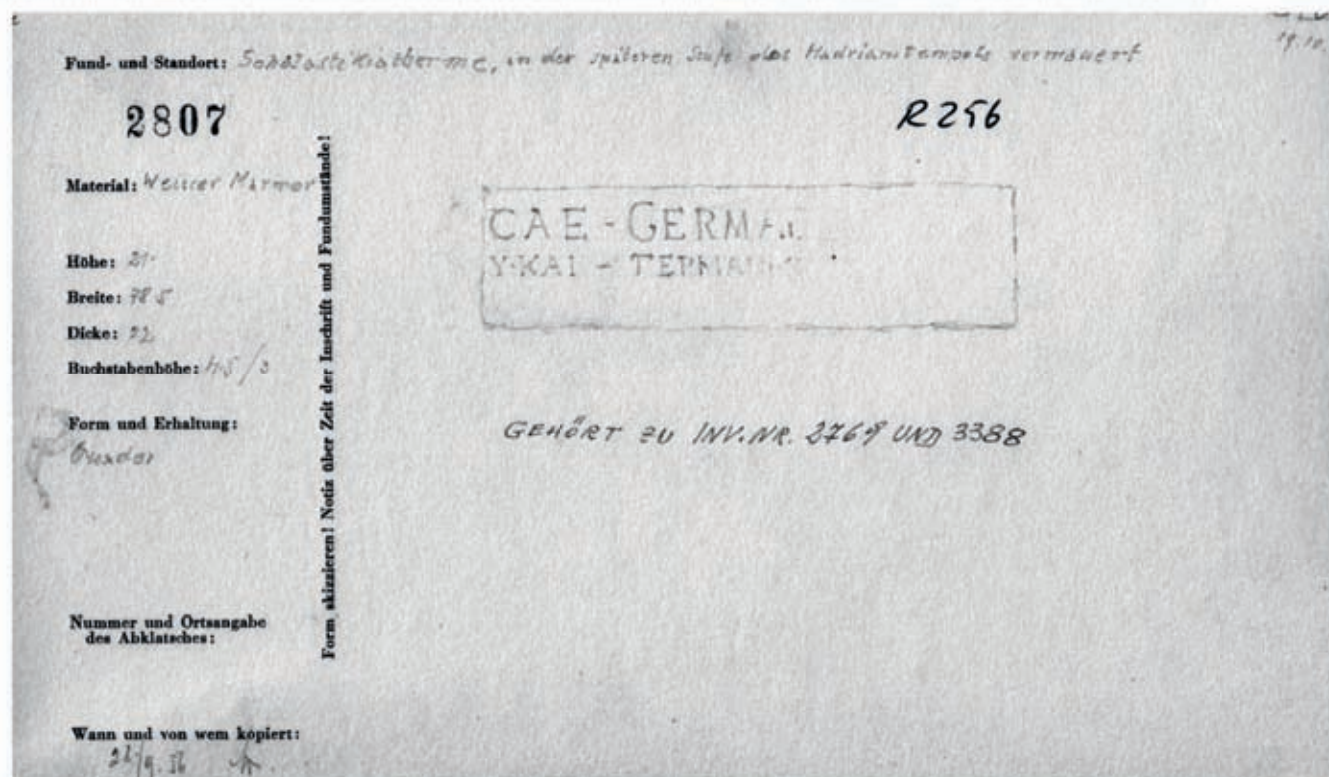

2 Skizzenbuchblatt mit der Ehreninschrift für Germanicus und seine Familie



1 Bodenbelag im westlichen Bereich des Pronaos nach dem Heben der Stufe 141P



2 Unterbau der Westwand des Pronaos nach dem Heben der Stufe 141P



Nordostecke des Pronaos



Nordwestecke des Pronaos



Stützelement 110S mit Kapitell 14K, von Nordwesten gesehen



Anschluss des Tempels nach Osten



1 Pilaster **027A** und Kapitell **014K**, von Nordwesten gesehen




2 Kapitell **028K** und oberer Teil des Pilasters **027S**




1 Östlicher Schildbogen im Zustand von 2011: links ist – abweichend von der antiken Anordnung – **092A** verbaut



2 Ostseite des Tempels mit Anschluss der Gebälkzone an die Bauglieder über dem Treppenaufgang

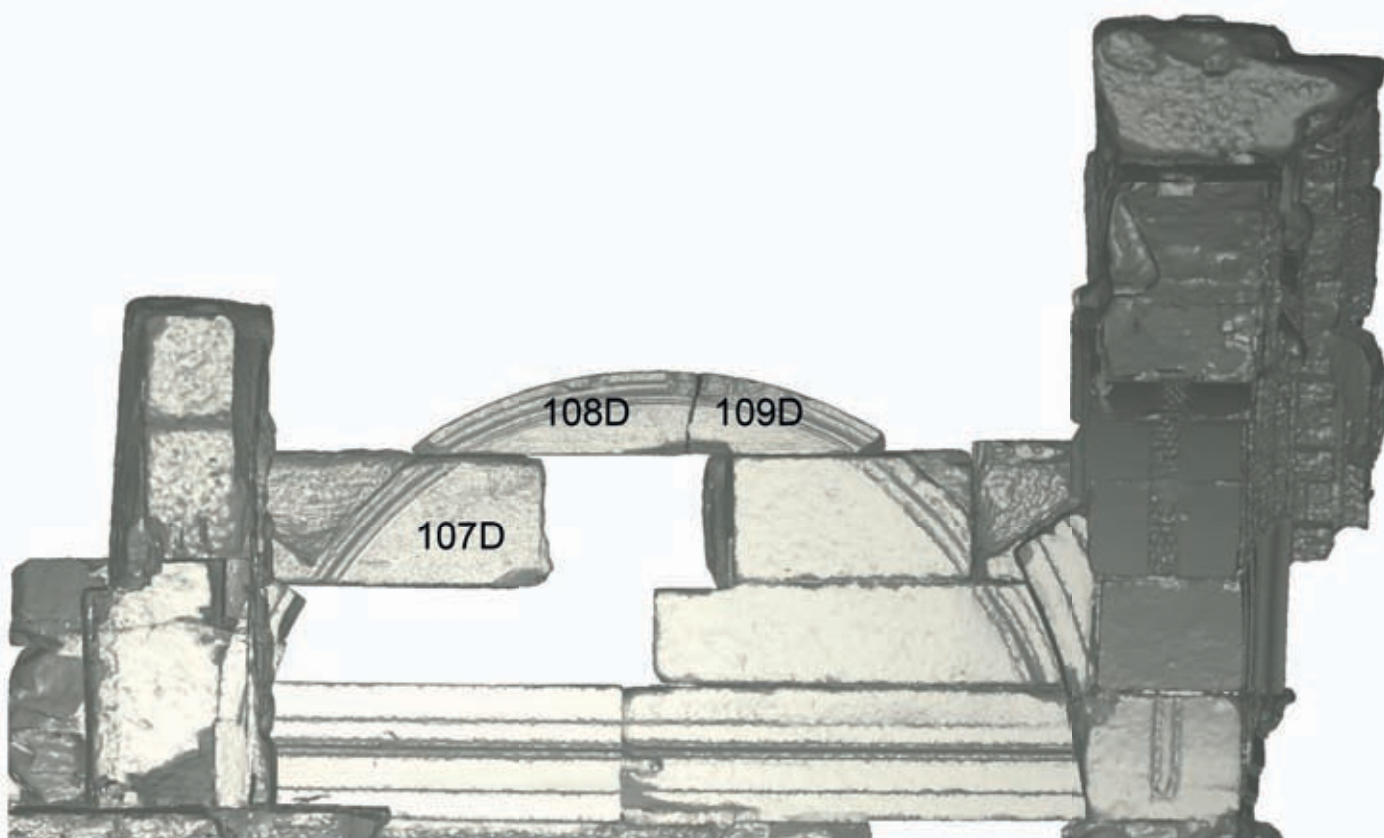


1 Rekonstruktion des östlichen Schildbogens

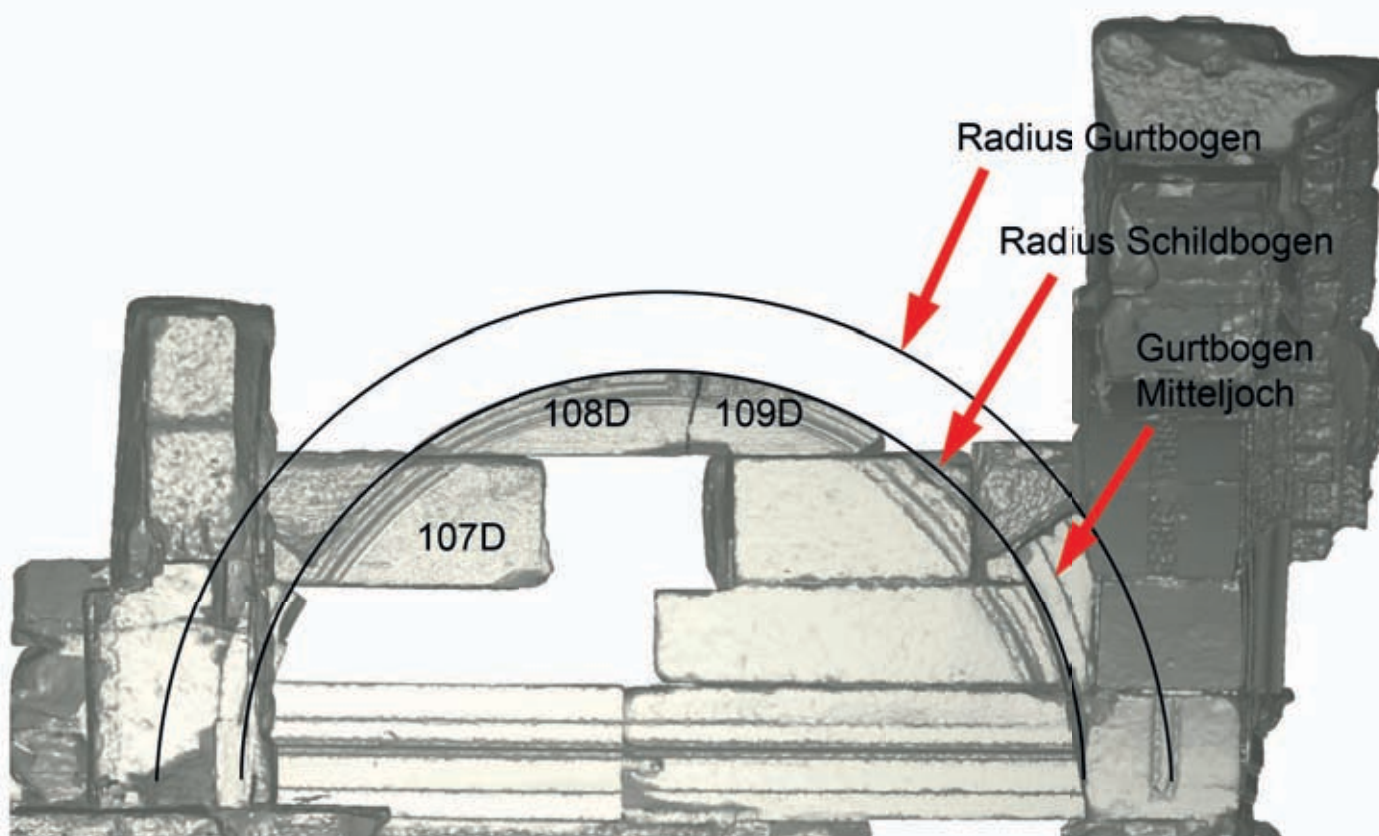

2 Dem Schildbogen vorgelagerter Gurtbogen




1 Gebälk über dem östlichen Interkolumnium der Frontseite, vom Pronaos aus gesehen

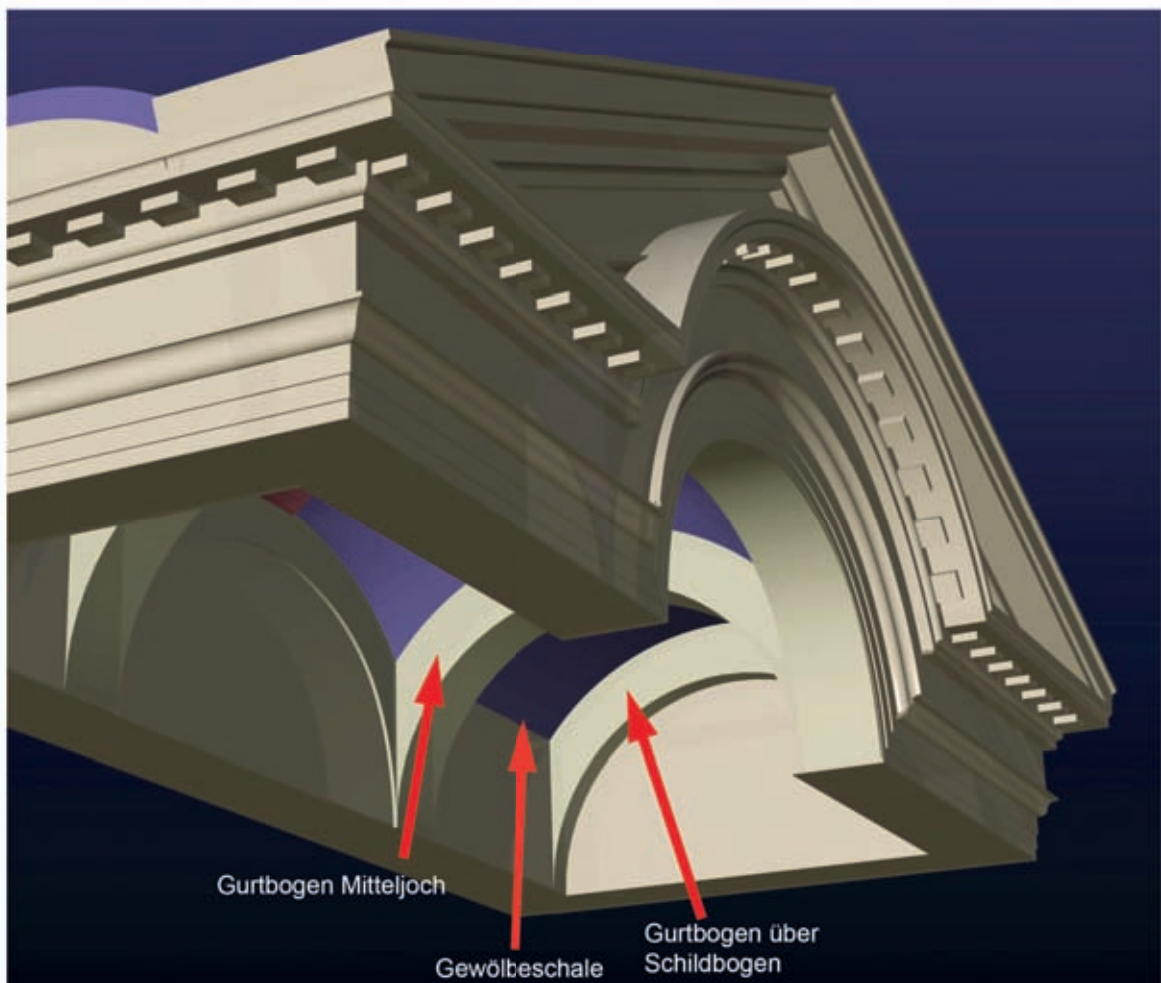


2 Gurtbogen und Gewölbeschale über den seitlichen Jochen




1 Gewölbe der Stabianerthermen in Pompeji

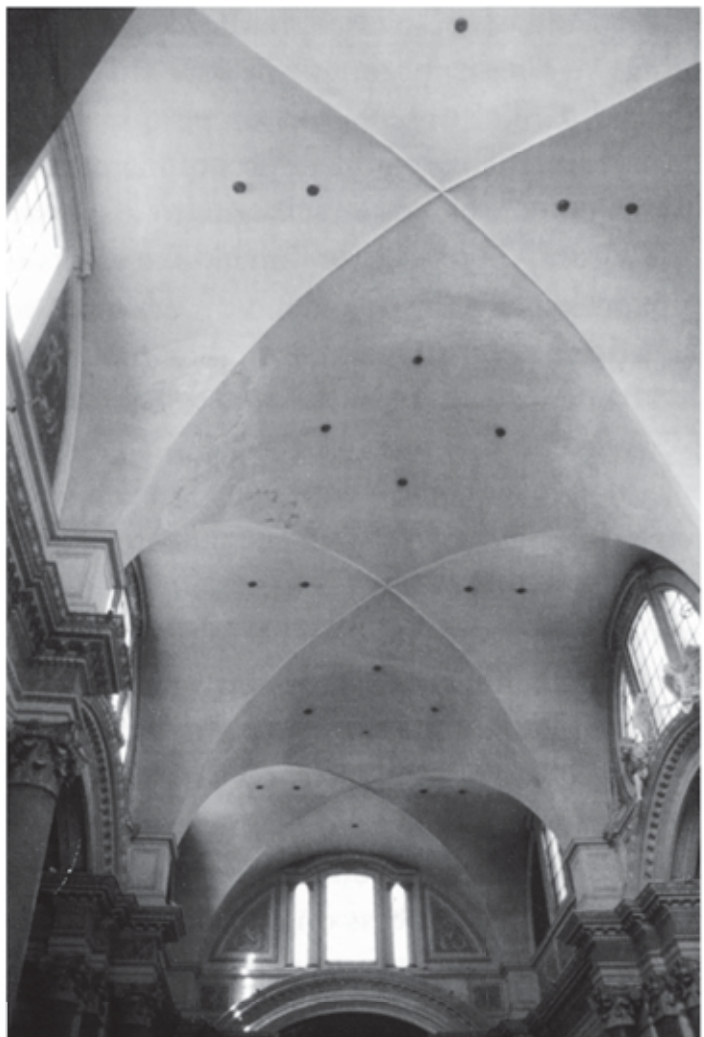

2 Kreuzgratgewölbe der Diokletiansthermen
in Rom

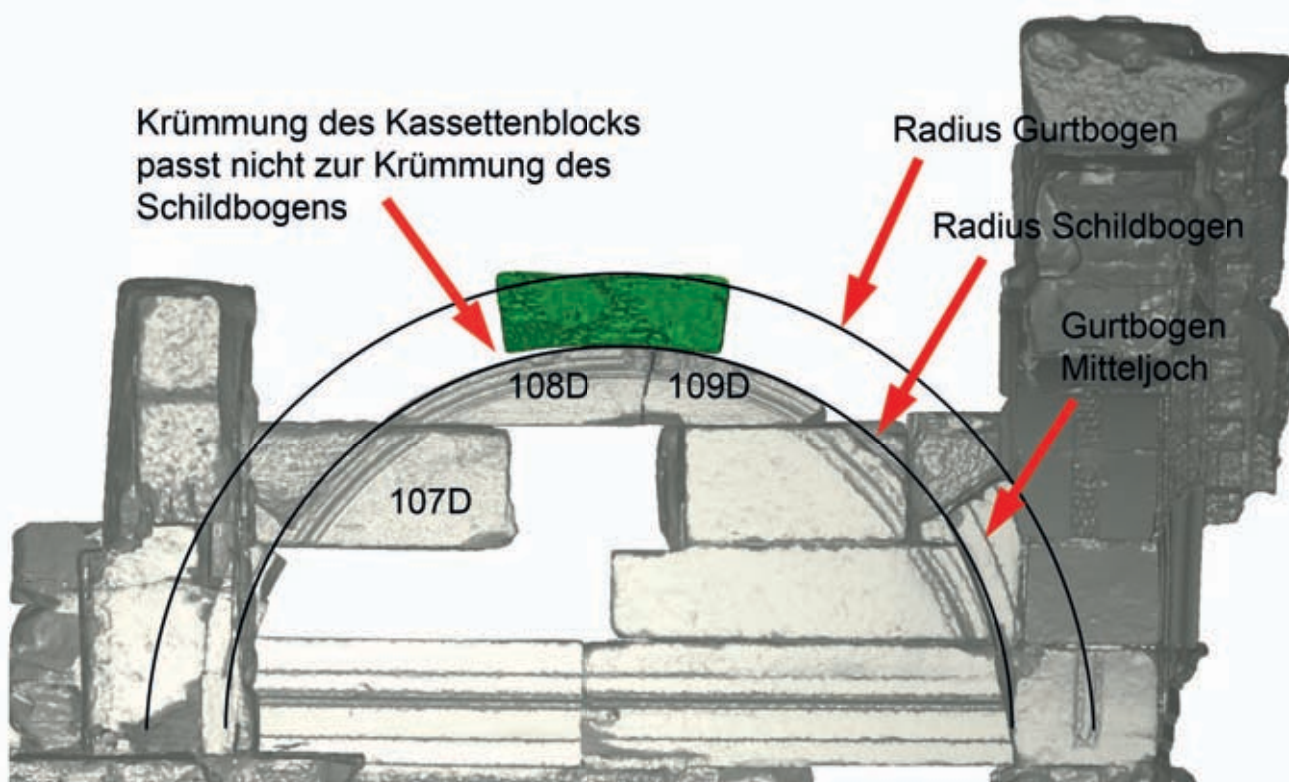

1 Radien des Gurtbogens und des Kassettenblocks

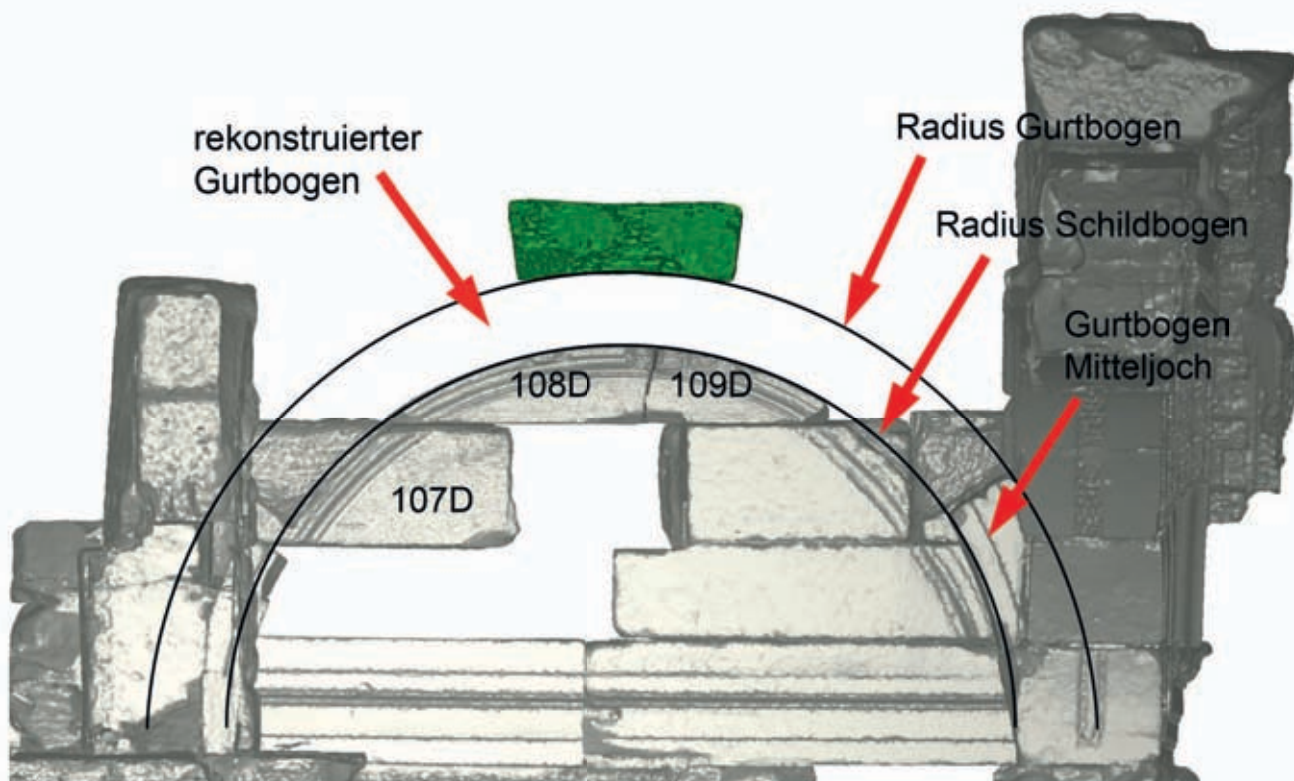

2 Radien des Gurtbogens und des Kassettenblocks



1 Gerasa, Stutzkuppel des Torbaus



2 Gerasa, Torbau



1 Pendentivkuppel in der Hagia Sophia, Istanbul



2 Kassettenbalken aus dem Areal der Domitiansterrasse



1 **076T** vom westlichen Türrahmen nach teilweiser Entfernung der Betonergänzung im Jahr 2011



2 Türschwelle und Bodenplatte **147P** mit Rinnen zur Führung der Cellatür



1 Archivaufnahme vom Türbereich zum Innenraum, der durch sekundär angebrachte Blöcke verschmälert wurde



2 Türschwellen 145P und 146P, vom Innenraum aus gesehen



1 Sondage im Ostteil des Innenraumes im Jahr 2009



2 Bodenaufbau in der Nordostecke des Innenraumes



1 Bodenplatte **148P** in der Südostecke des Innenraumes



2 Südöstlicher Quader des Podestes mit Einbindung in das Fundament aus *opus caementicium*



1 Nordwand des Innenraumes mit davorgelegenem Podest



2 Westwand des Innenraumes



1 Ostwand des Innenraumes



2 Bronzehaken zur Befestigung der marmornen Wandverkleidung



1 Der Bereich unmittelbar westlich des Tempels von der Kuretenstraße aus gesehen



2 Mauern und Gewölbe im Bereich unmittelbar westlich des Tempels