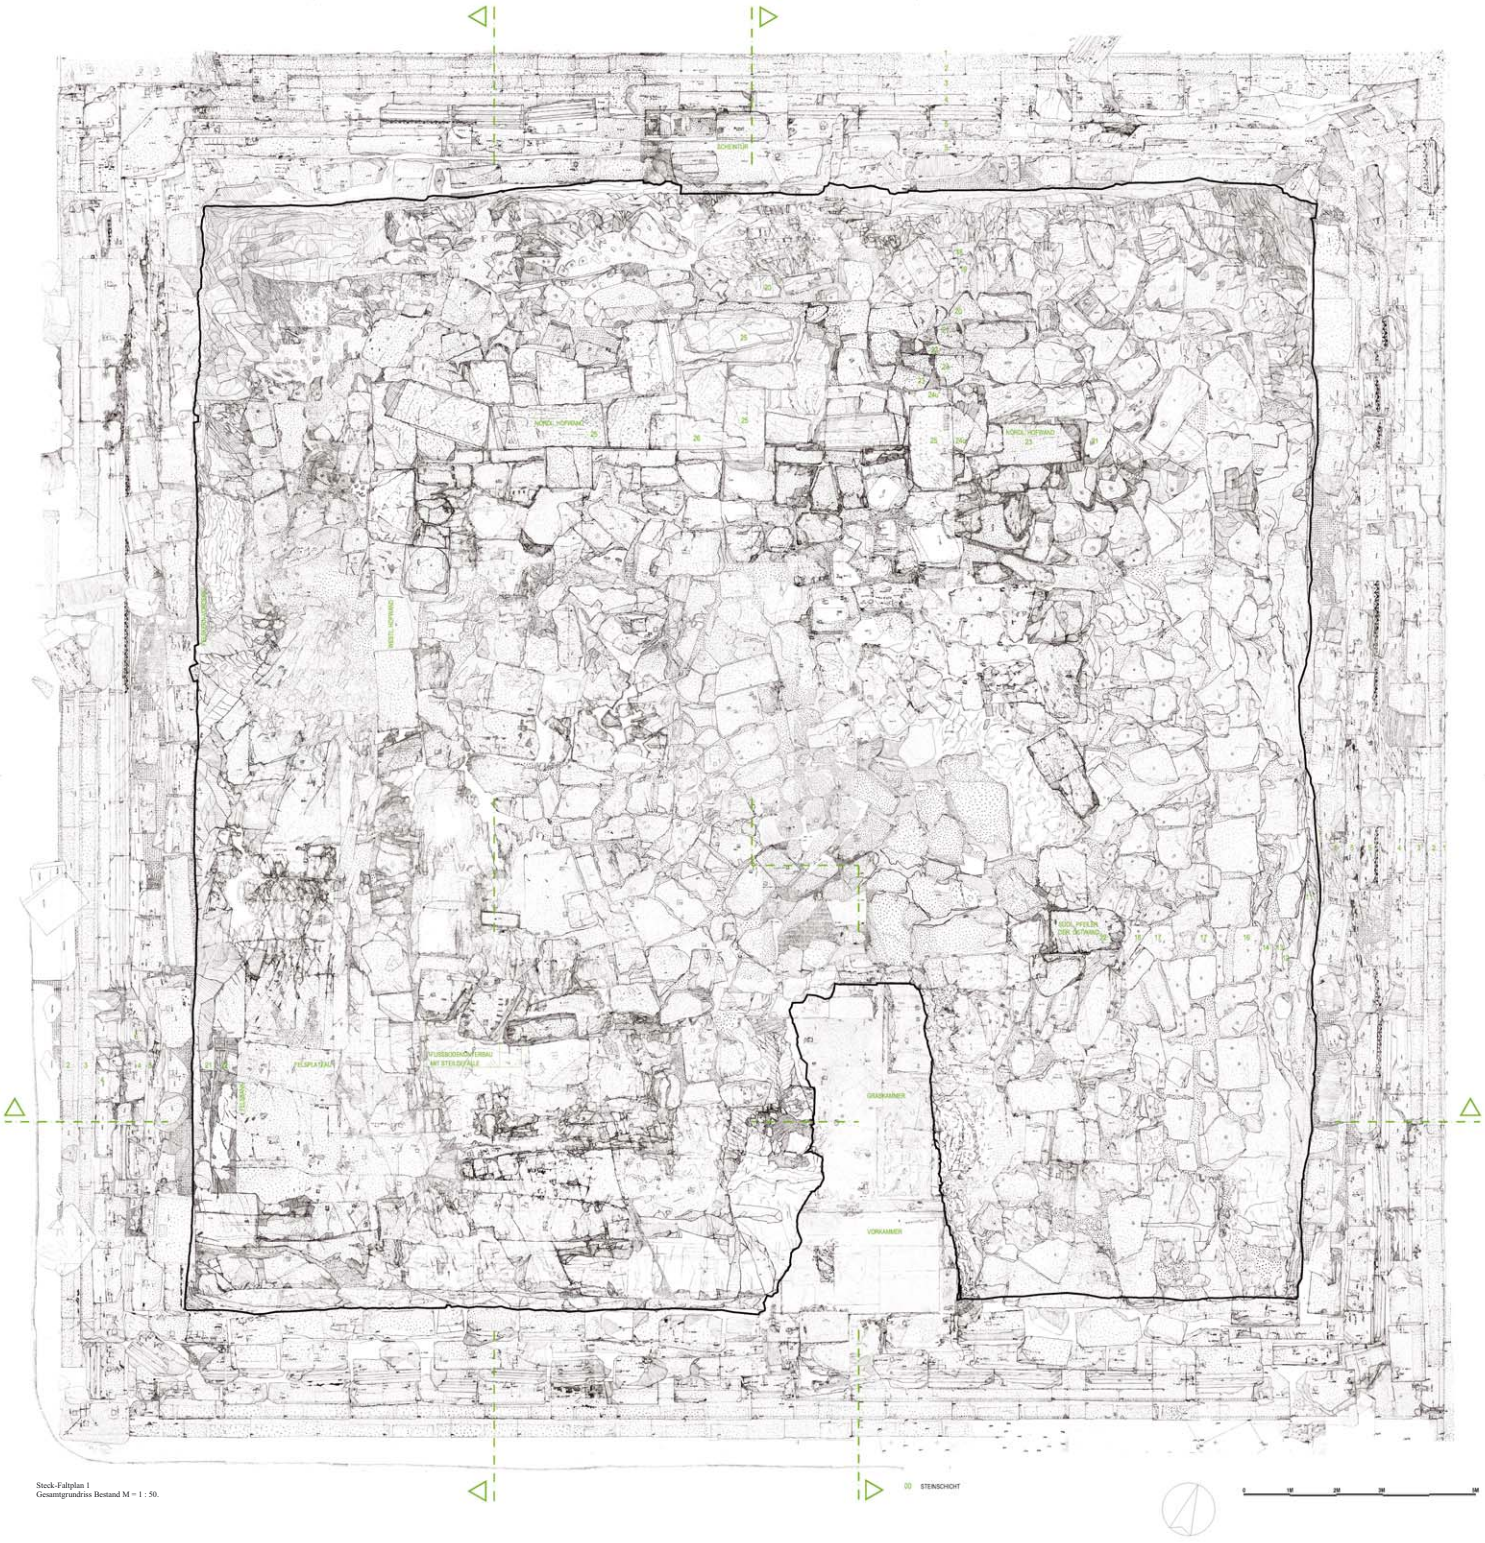

Steck-Faltplan 1
Gesamtgrundriss Bestand M = 1 : 50.

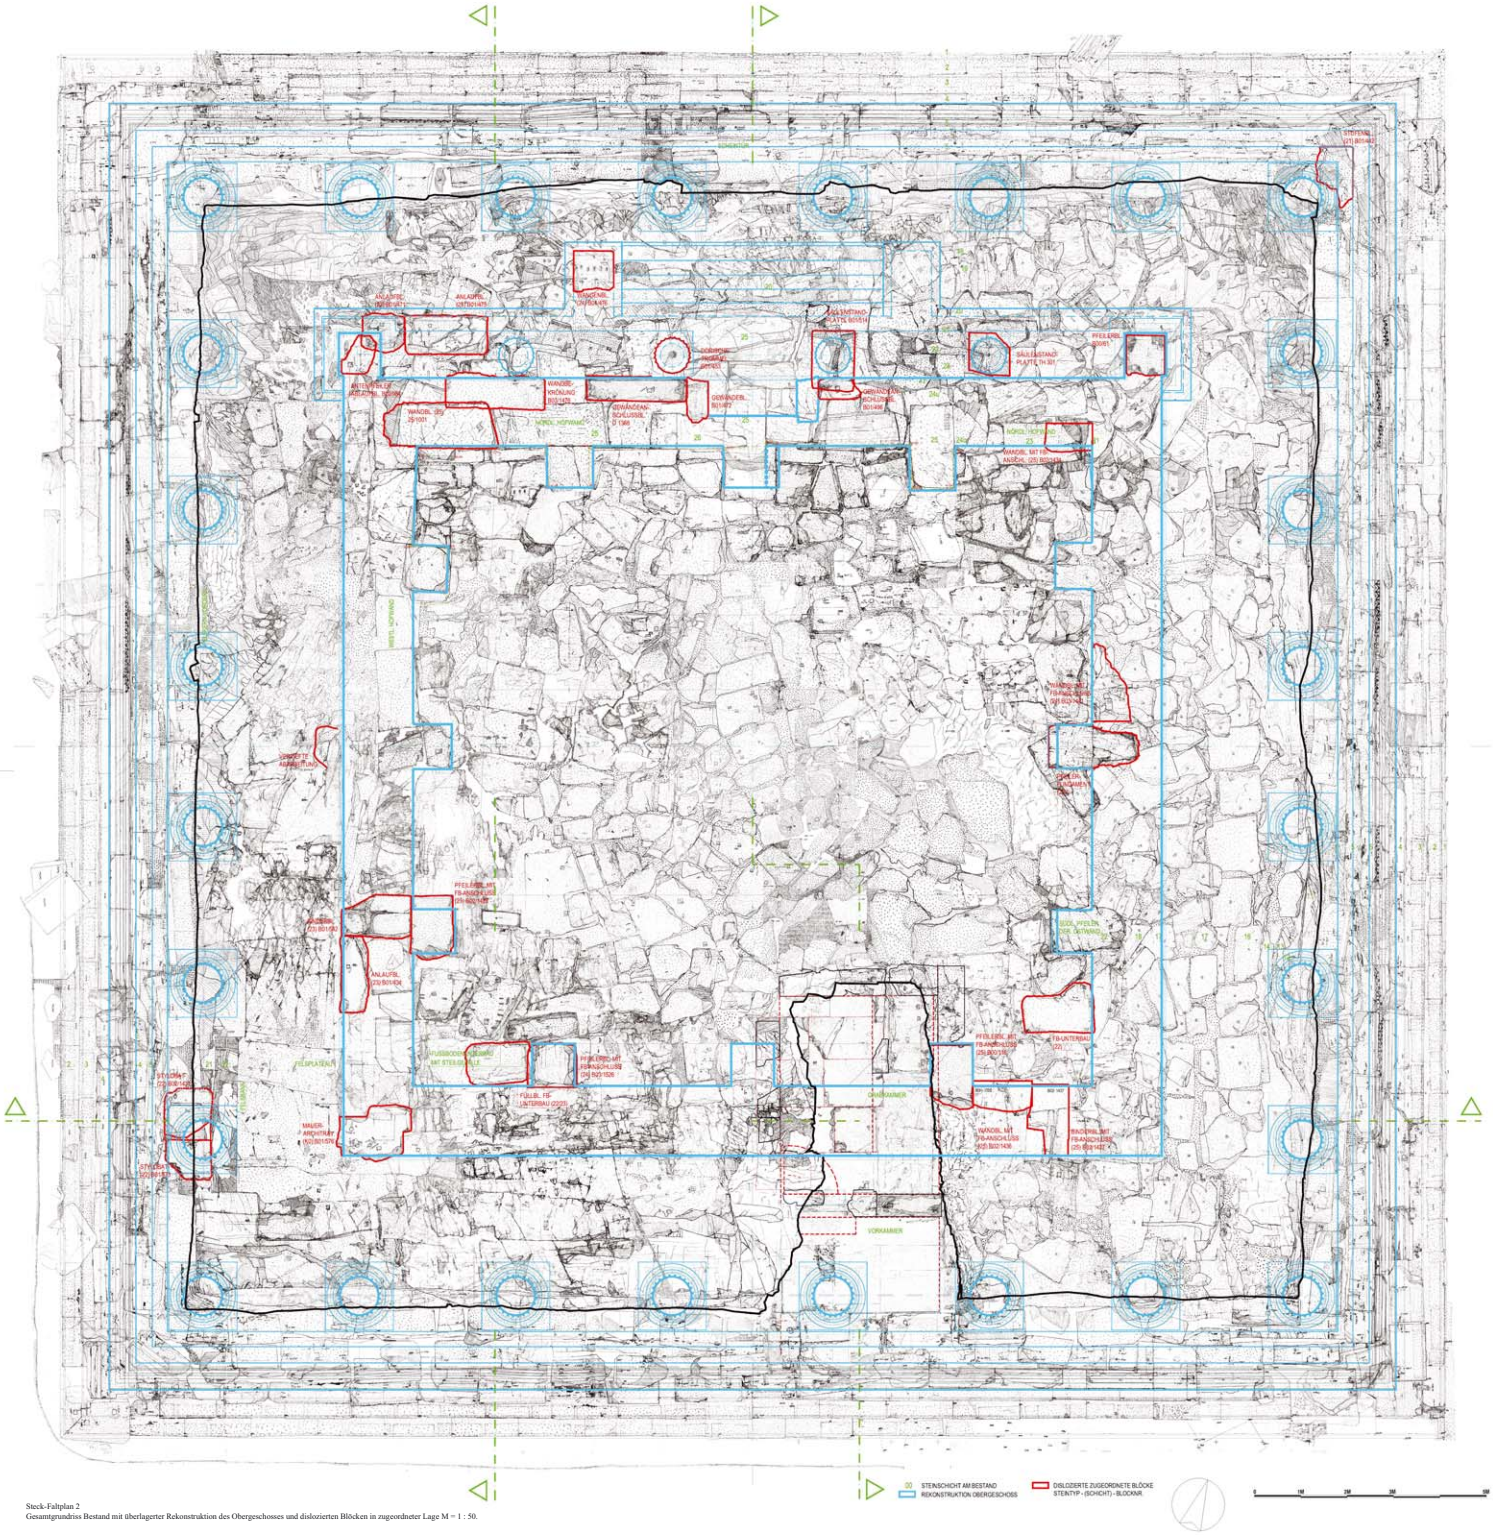

Steck-Faltplan 2
Gesamtgrundriss Bestand mit überlagerter Rekonstruktion des Obergeschosses und dislozierten Blöcken in zugeordneter Lage M = 1 : 50.