


TAFEL 12

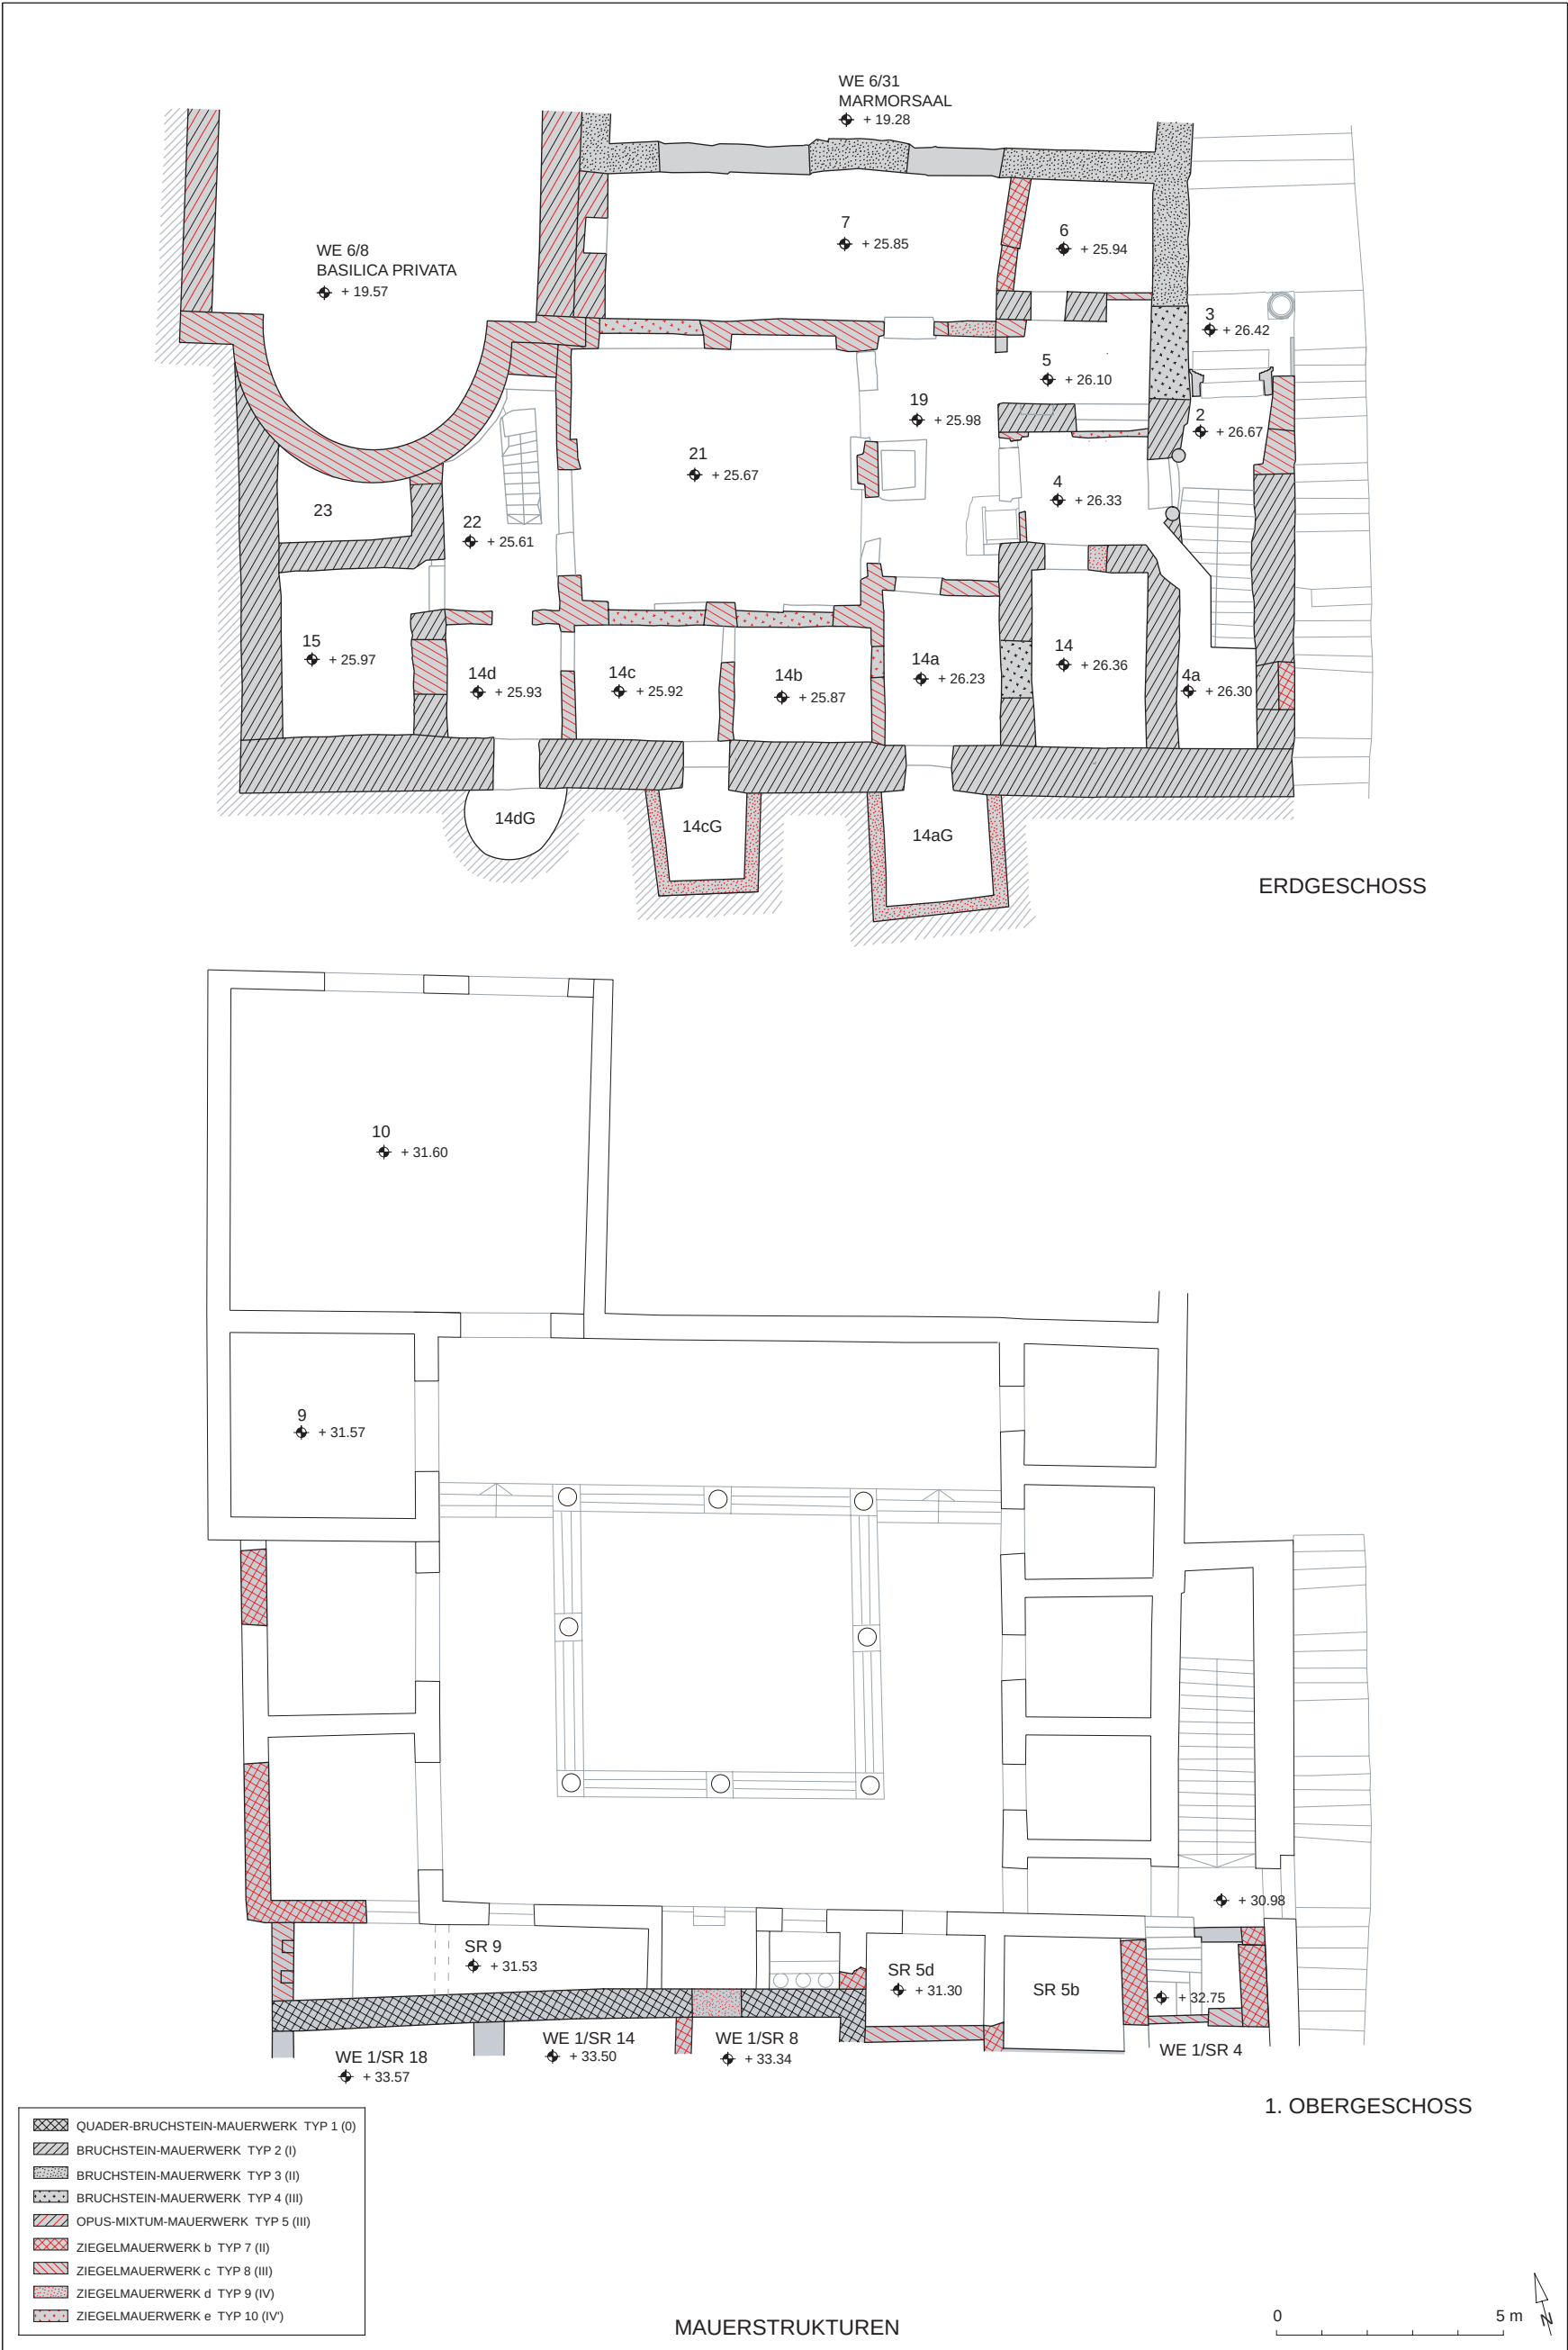

12: Plan der Mauerstrukturen UG und OG (M 1:150)



13.1: Quader-Mauerwerk Typ 1 der hellenistischen Vorbebauung:
Räume SR 9, Südterrassenmauer



13.3: Ziegelmauerwerk a (Typ 6) der Bauphase I: WE 6, Peristylhof
31a, O-Wand



13.4: Bruchstein-Mauerwerk Typ 3 der Bauphase II: Raum 7, N-Wand



13.5: Ziegelmauerwerk b (Typ 7) der Bauphase II: Raum 15.1, S-Wand



13.2: Quader-Bruchstein-Mauerwerk Typ 2
der Bauphase I: Raum 5, S-Wand



13.6: *opus mixtum*-Mauerwerk (Typ 5)
der Bauphase III: Raum 7, W-Wand



13.7: Bruchstein-Mauerwerk Typ 4 der Bauphase
III: Raum 5, O-Wand, Türvermauerung

TAFEL 14



14.1: Ziegelmauerwerk c (Typ 8) der Bauphase III: Raum 7, S-Wand



14.2: Ziegelmauerwerk e (Typ 10) der Bauphase IV': Hof 21, S-Wand



14.3: Lehmziegelmauerwerk (Typ 11): WE 2, Raum SR 19, S-Wand



14.4: Korinthisches Kapitell A 21 des OG-Peristyl



14.5: Korinthisierendes, mit nur einem Blattkranz gearbeitetes Kapitell A 37 des 2. OG-Halbperistyl



14.6: Basis A 28 aus dem 2. OG




14.7: Raum 15, S-Wand; Hohlraum mit Resten eines verbrannten hölzernen Mauerankers



15.1: Raum 15 und 23 während der Freilegung; W-Wand mit Balkenaufleger




15.2: Raum 22, Südwand, eingebrochenes Türüberlager (Holz) nach der Freilegung

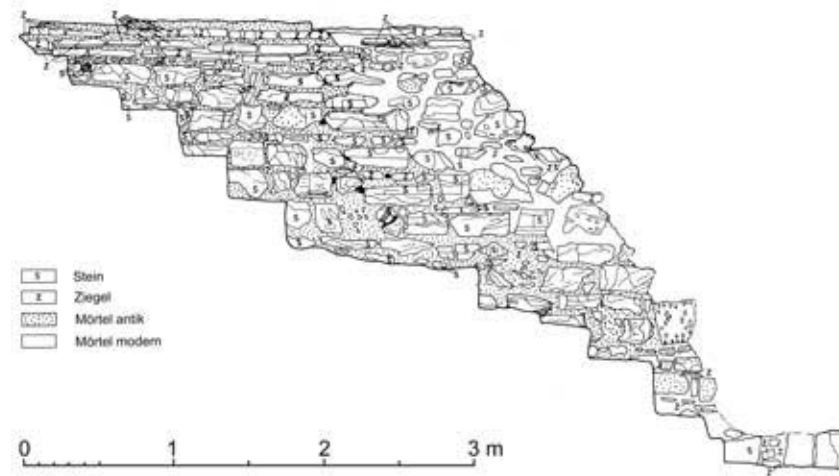


16.1: Stiegengasse 1 (Südteil), Westfassade der WE 4/Raum 2 (M 1:50)



16.3: WE 4, Ansicht der Westfassade

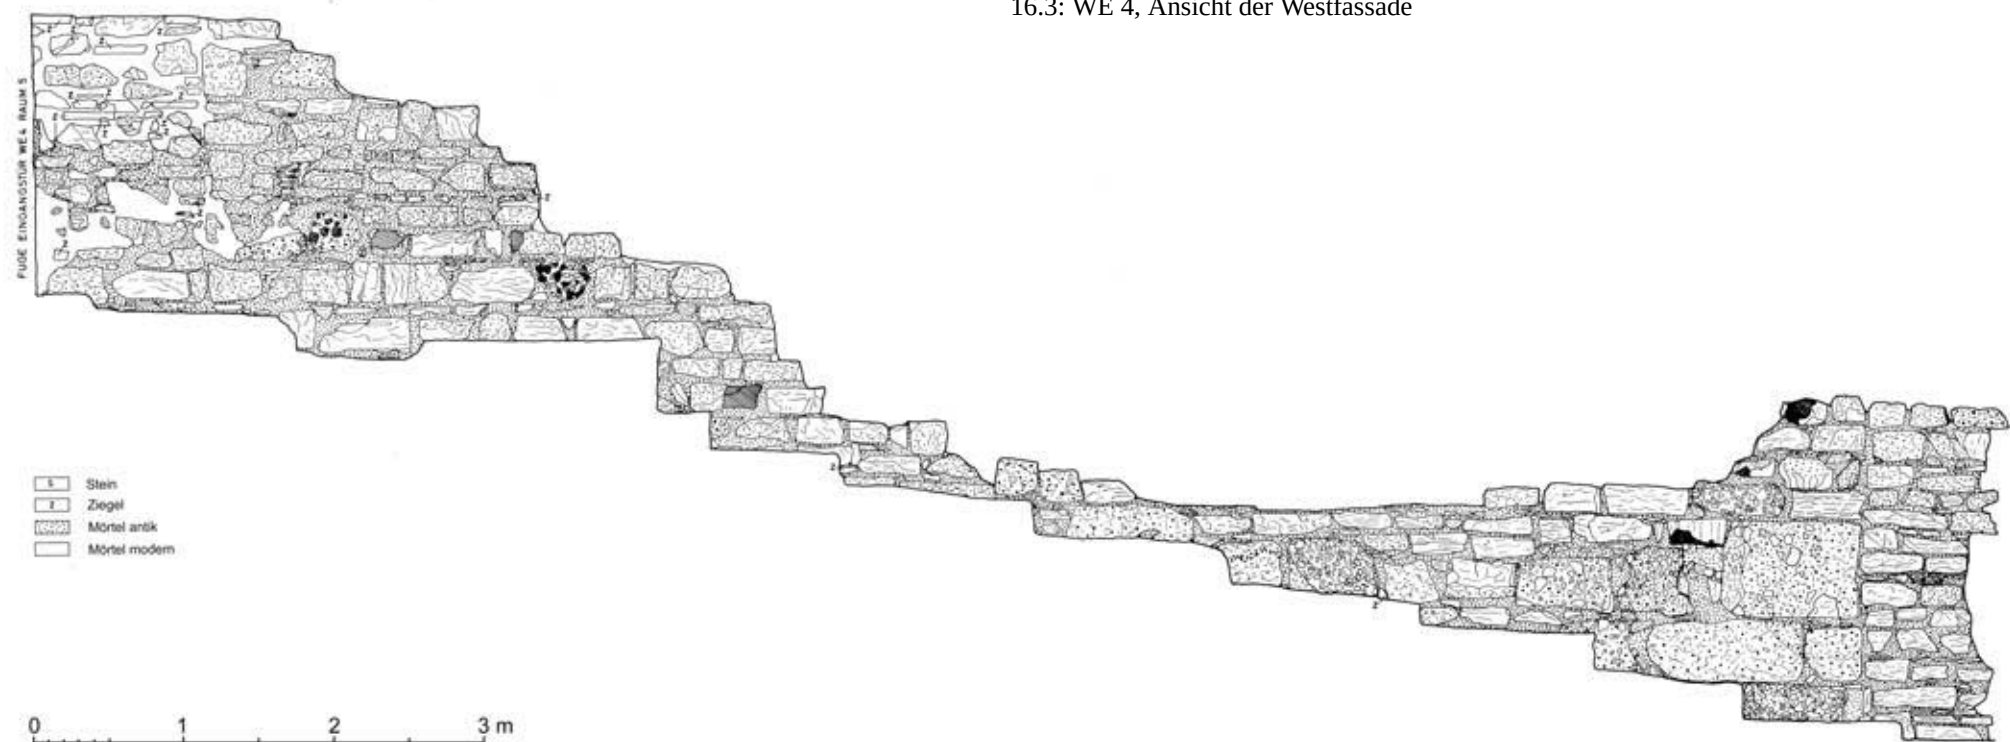

16.2: Stiegengasse 1 (Nordteil), Westfassade der WE 4 (M 1:50)

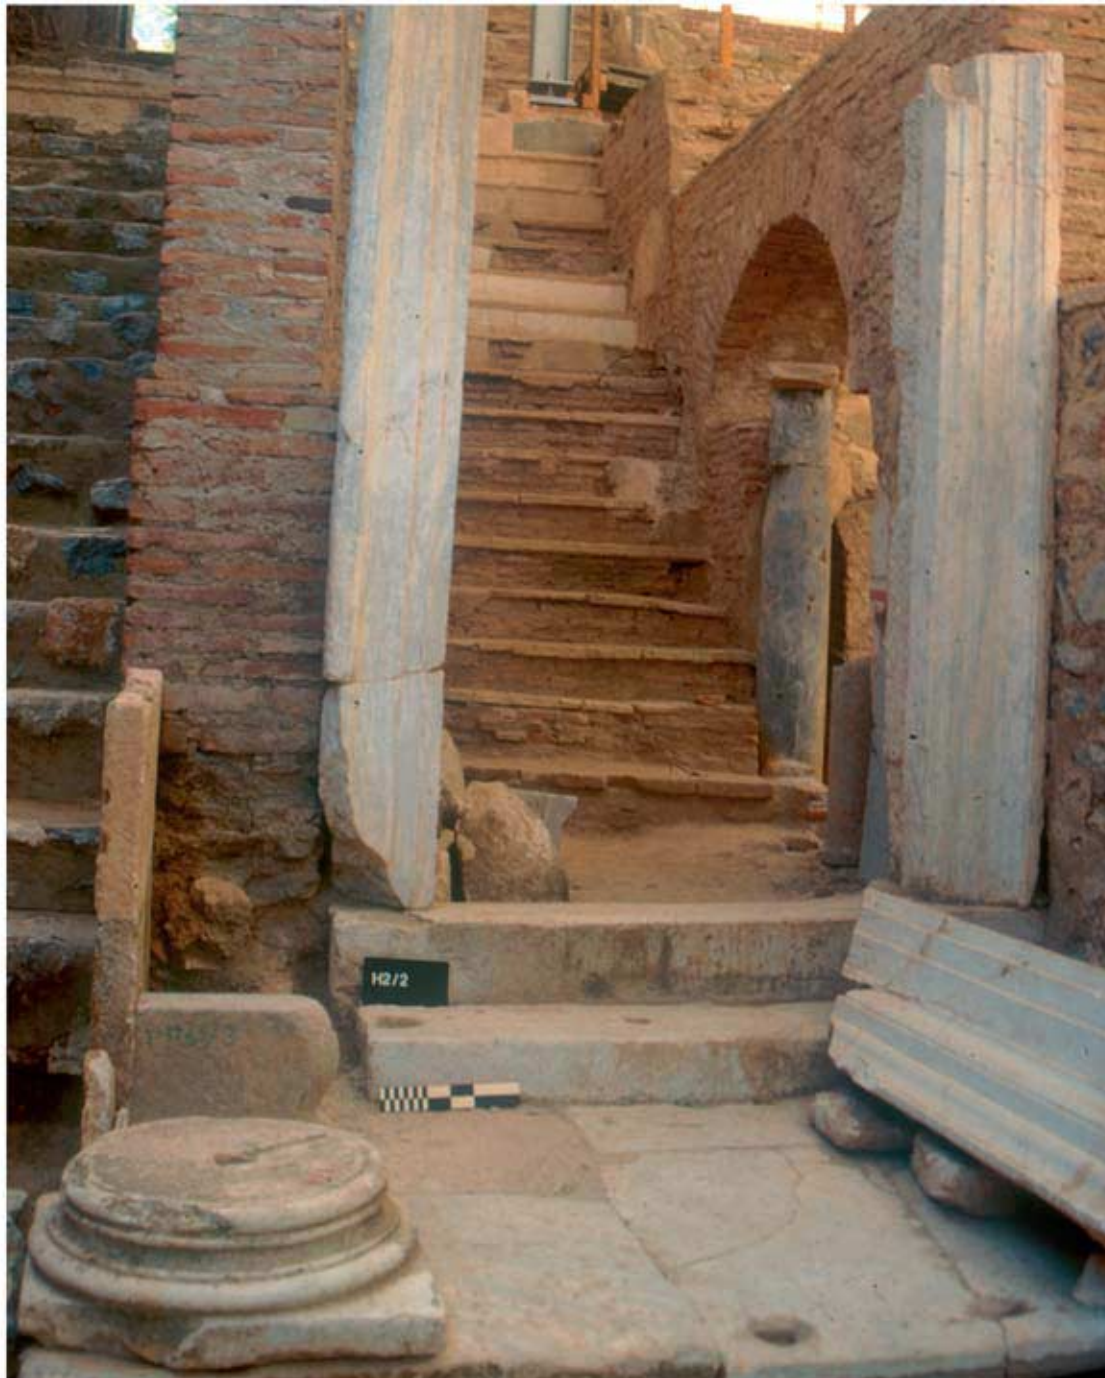

17.1: Eingang zur WE 4 mit dem Marmorportal Raum 3–2



17.2: Blick in das *prothyron* 3 mit dem Bankfuß MI 1



18.1: Raum 4, Westwand, nach der Freilegung




18.2: Raum 2–4, Eingang in das EG, während der Freilegung



18.3: Latrine 4a, vermauertes Fenster



18.4: Raum 2, freigelegtes Gewölbe

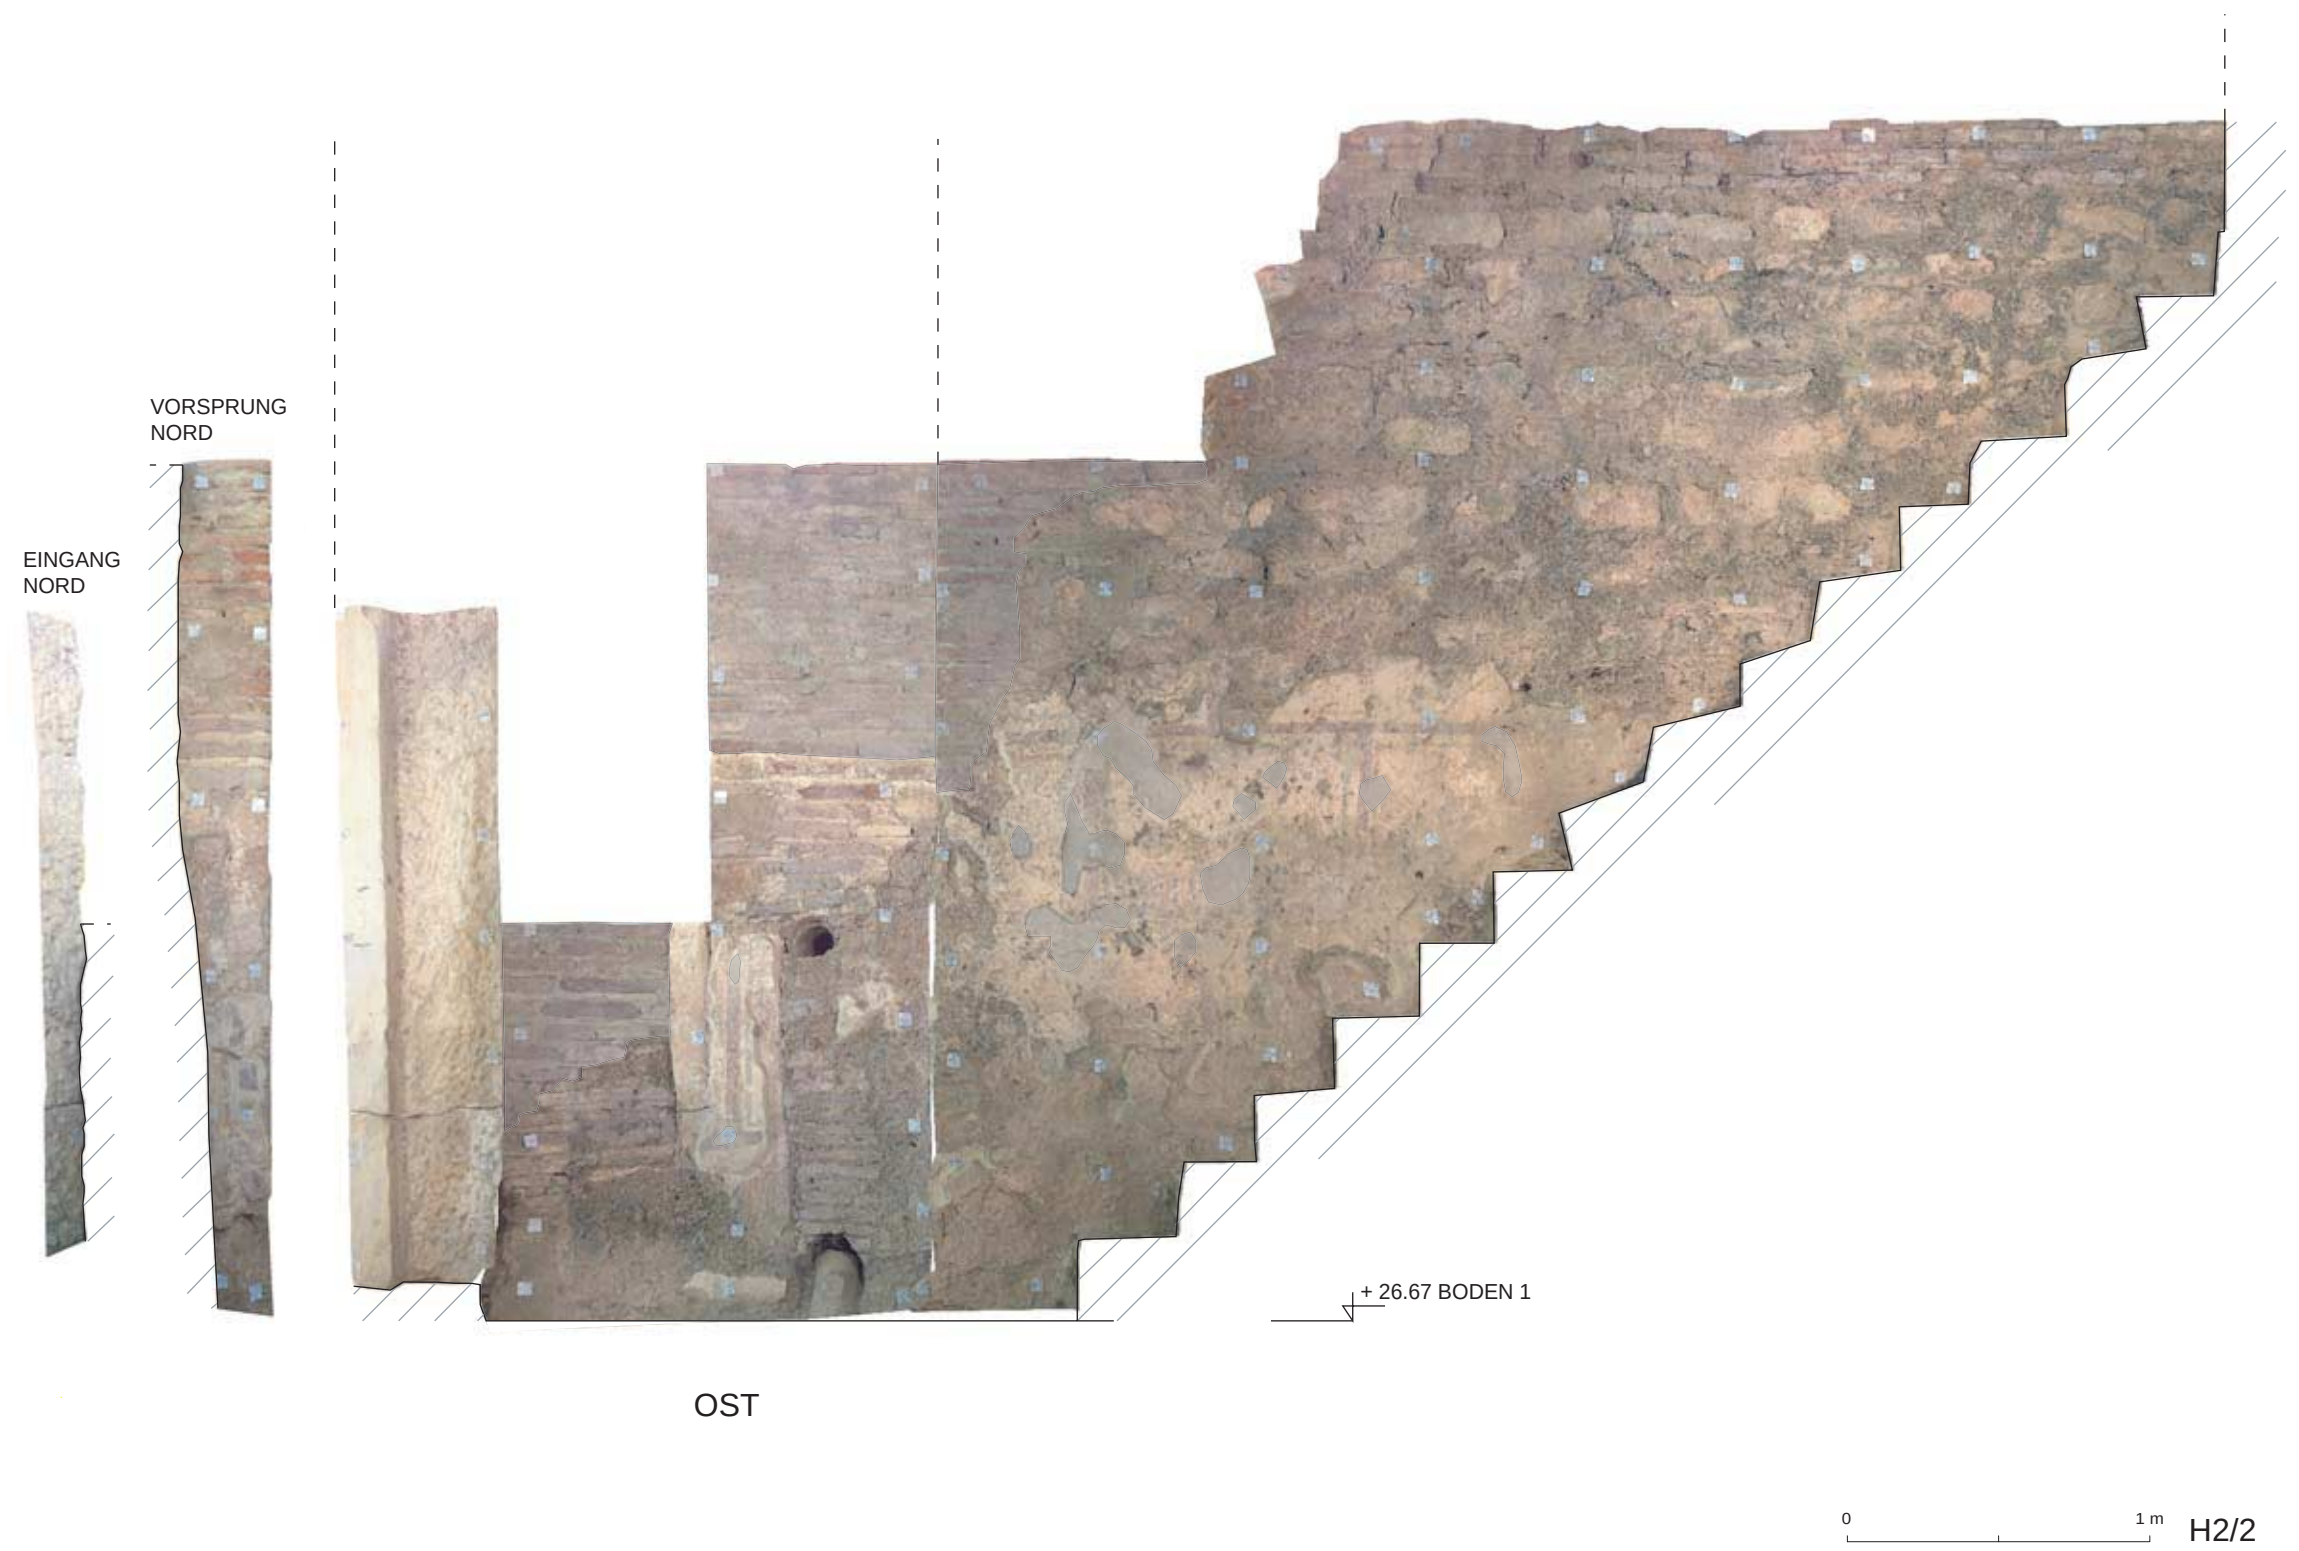

TAFEL 19