




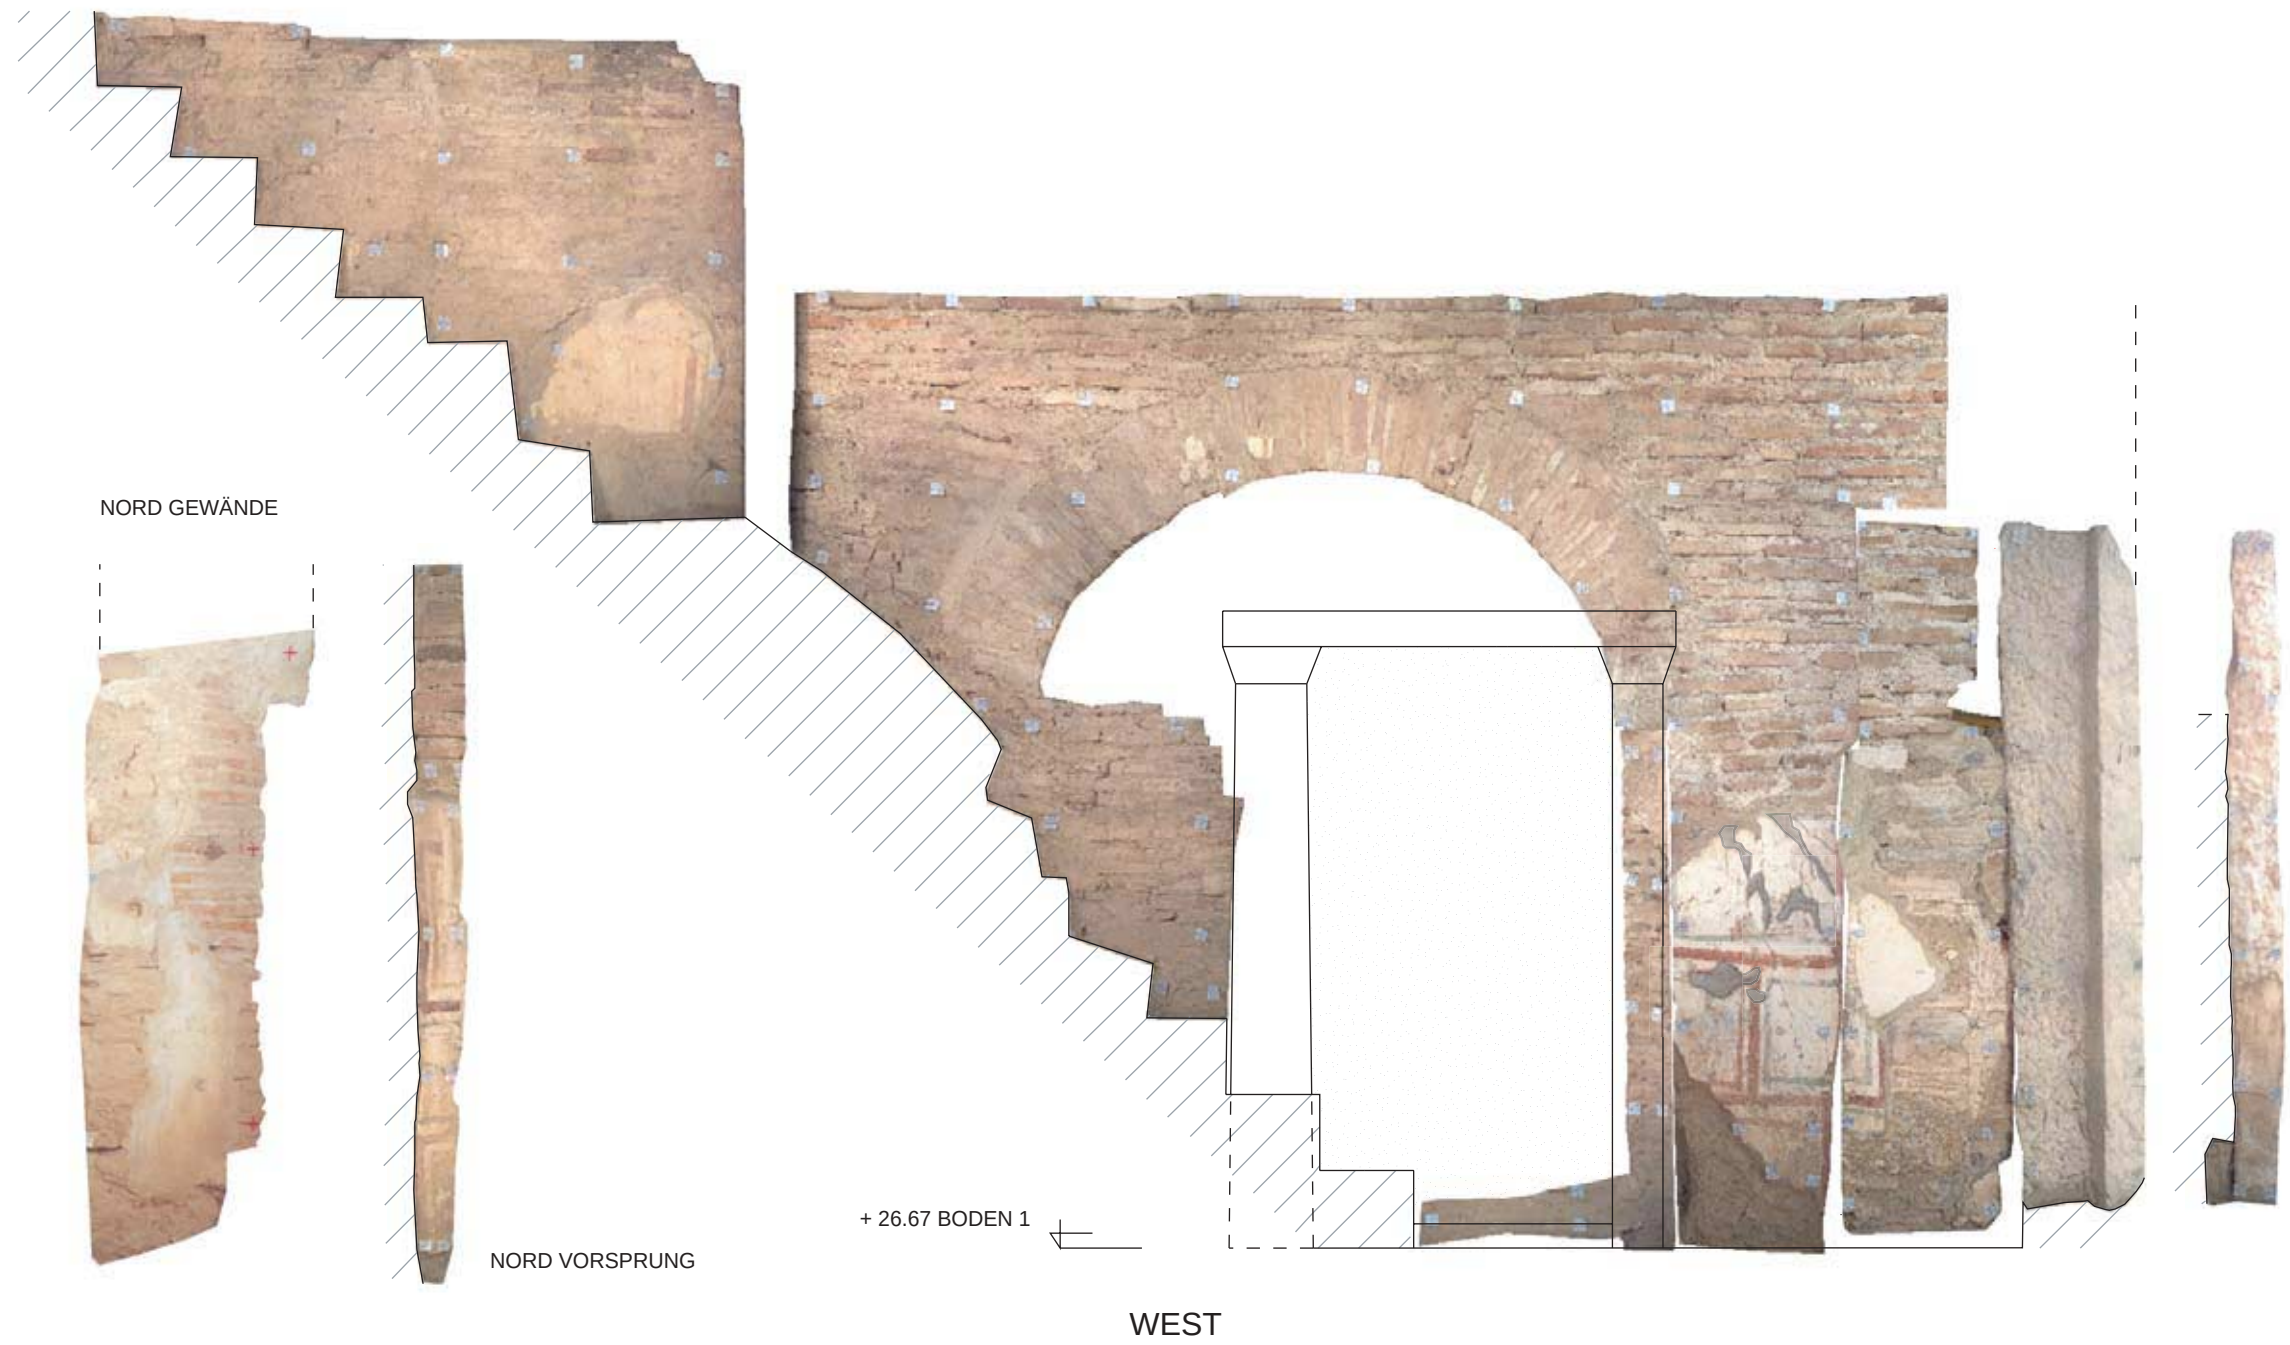

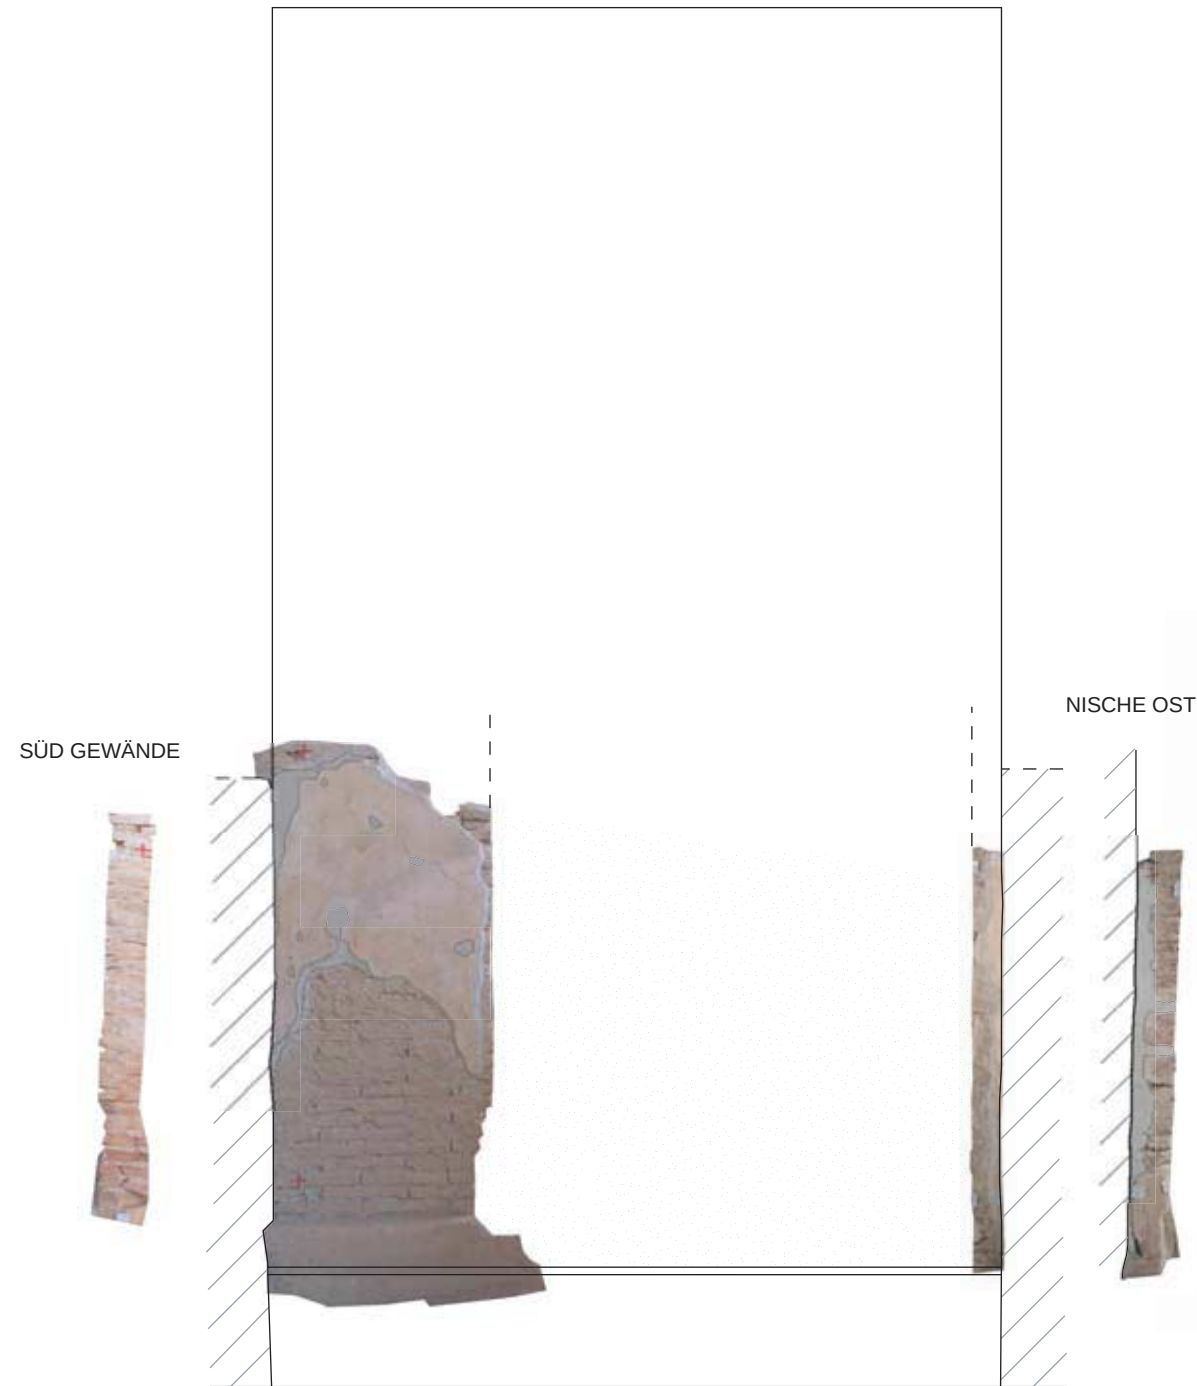

WEST


21.1: Bilddokumentation Raum 4, W-Wand (M 1:25)

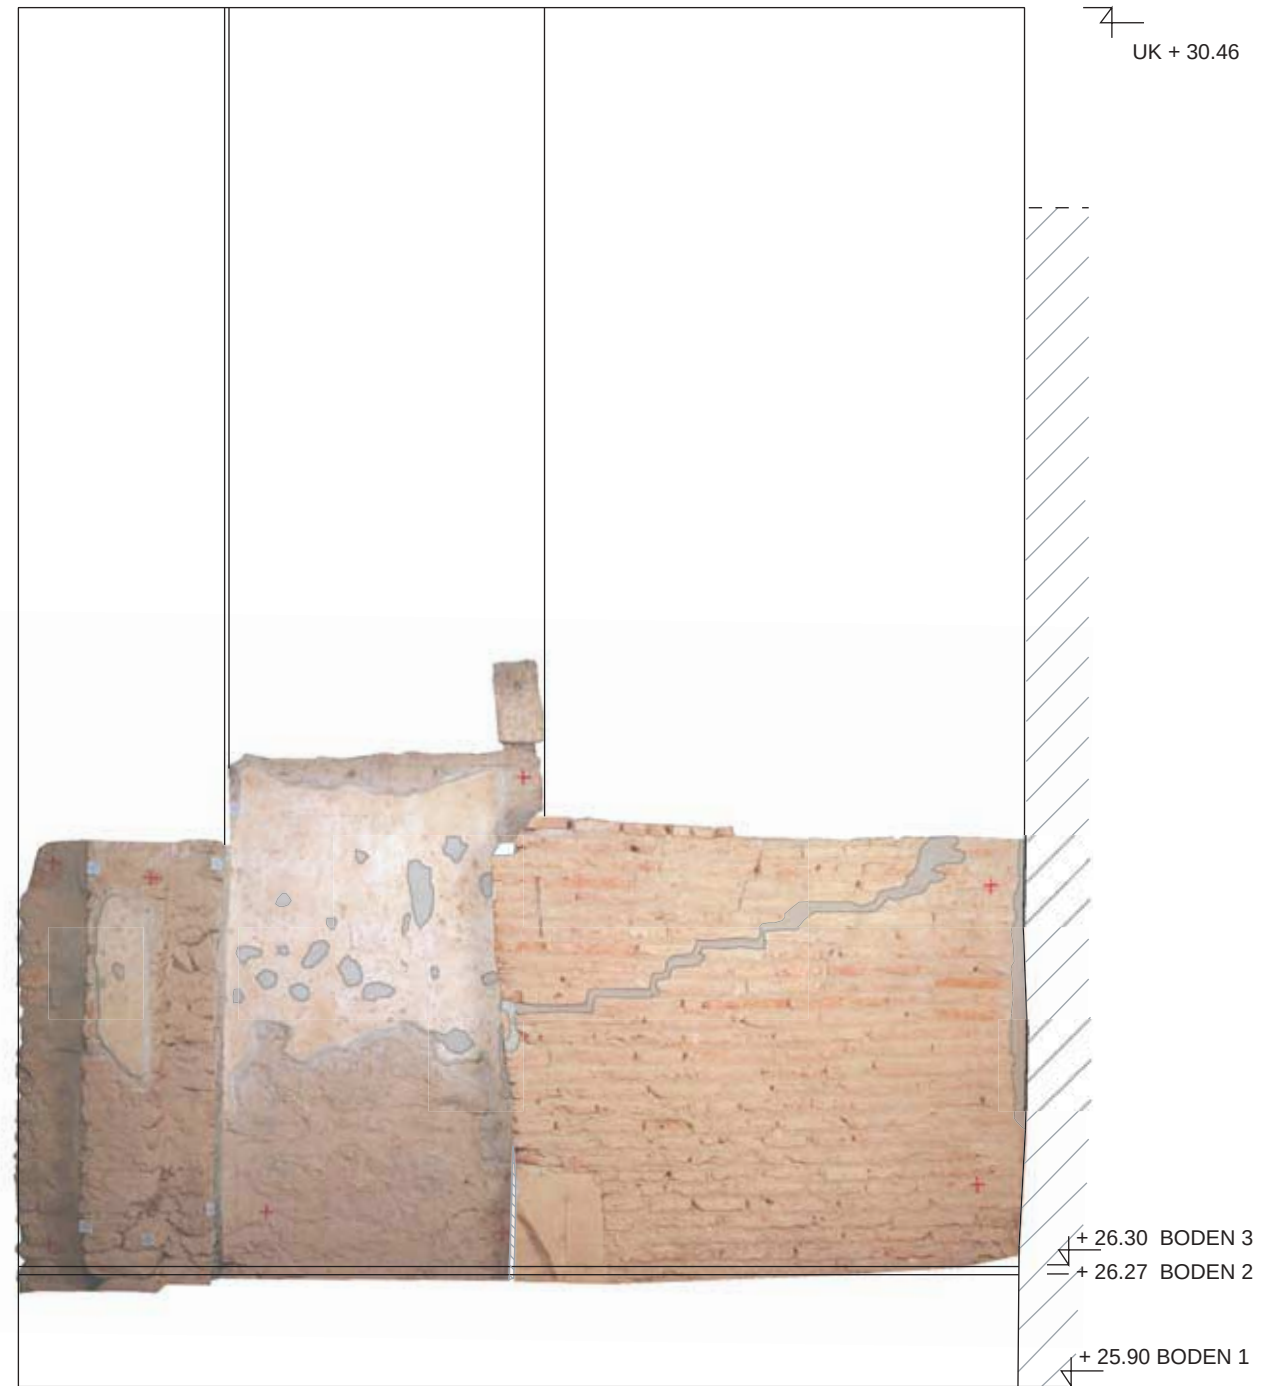

NORD

21.2: Bilddokumentation Raum 4, N-Wand (M 1:25)

0 1 m H2/4

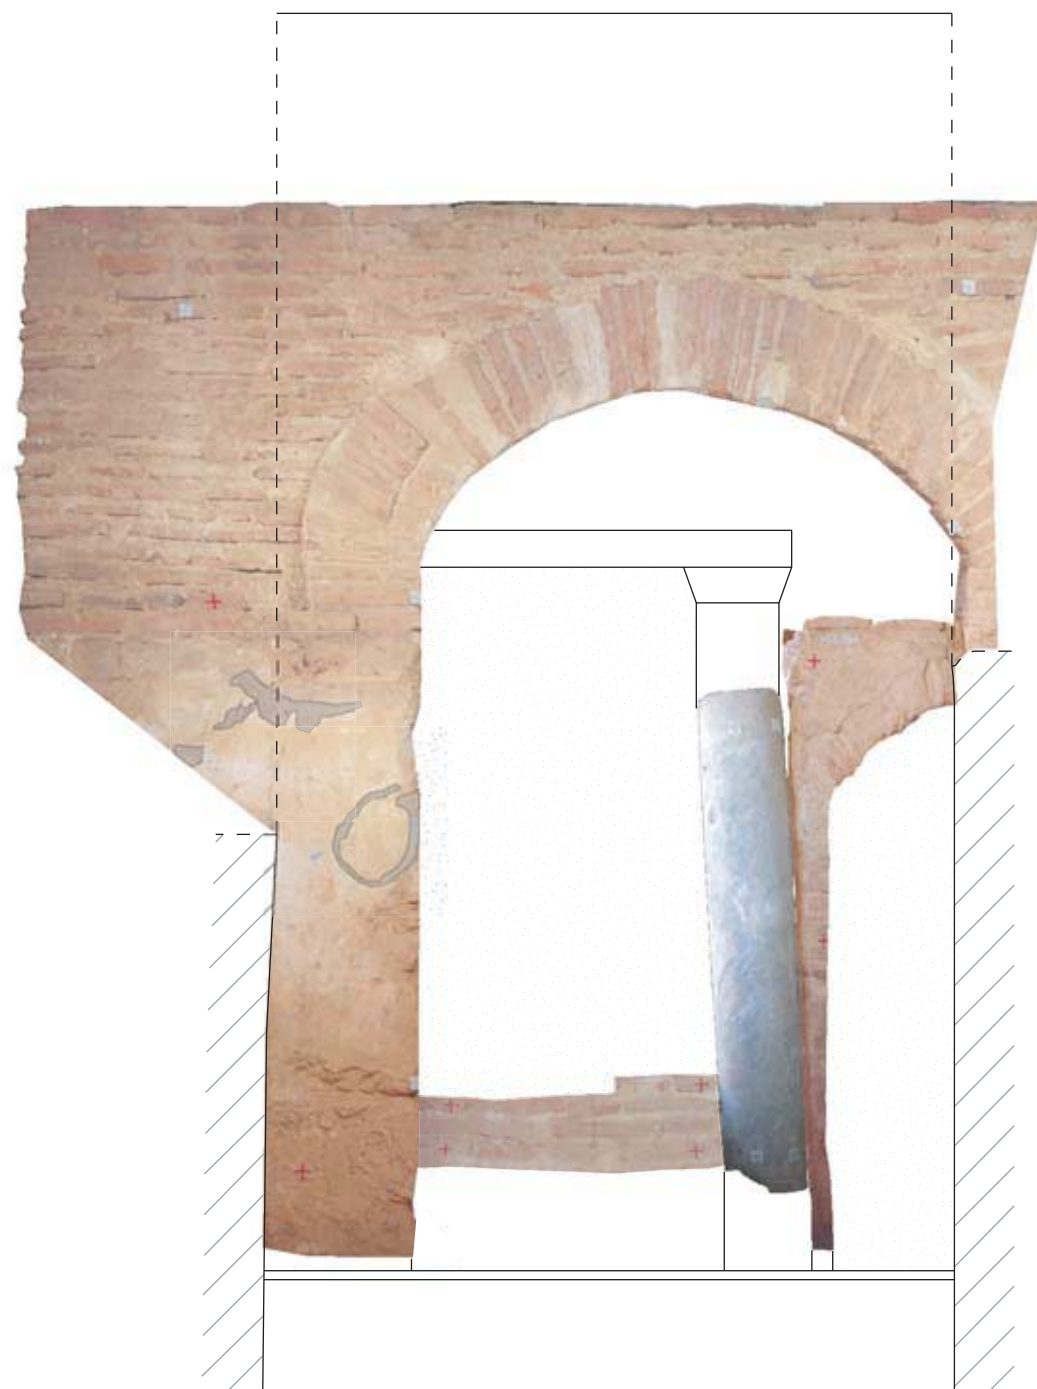

OST

22.1: Bilddokumentation Raum 4, O-Wand (M 1:25)




SÜD


22.2: Bilddokumentation Raum 4, S-Wand (M 1:25)

0 1 m H2/4

NORD GEWÄNDE

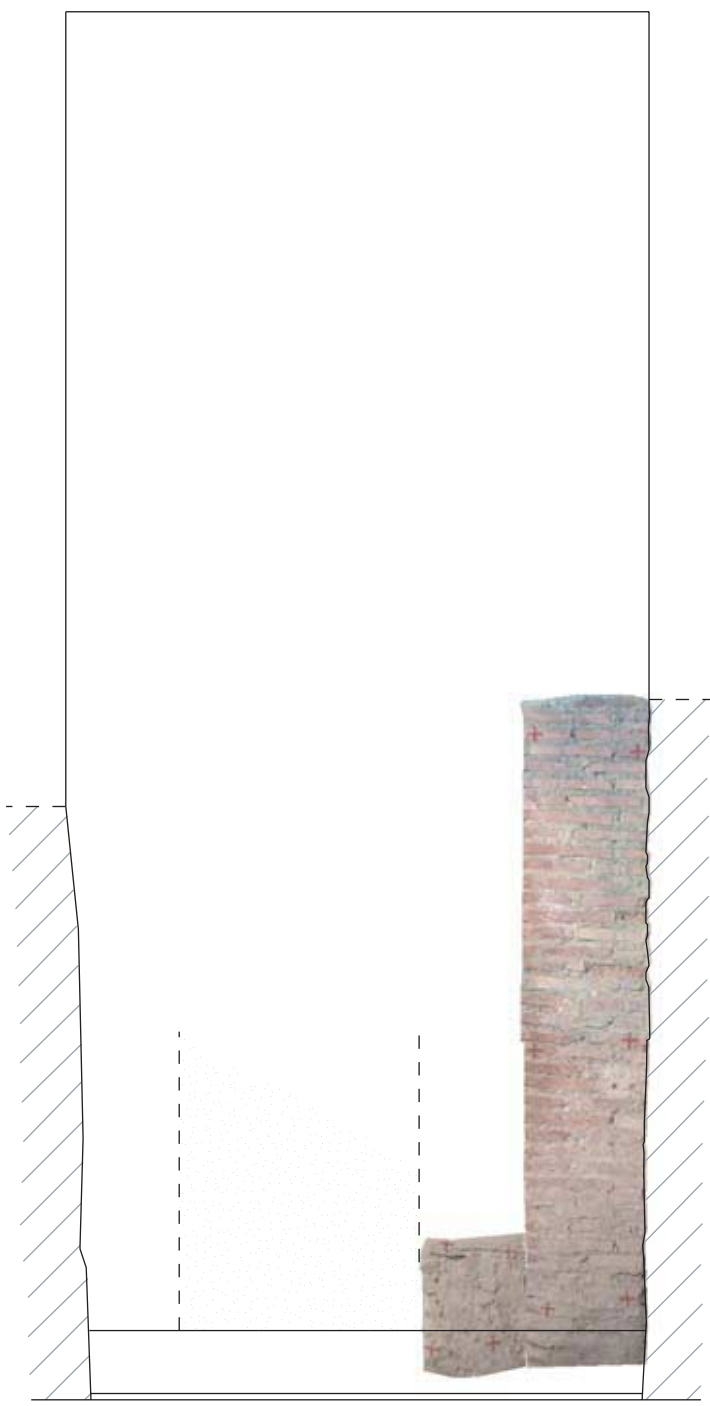

WEST

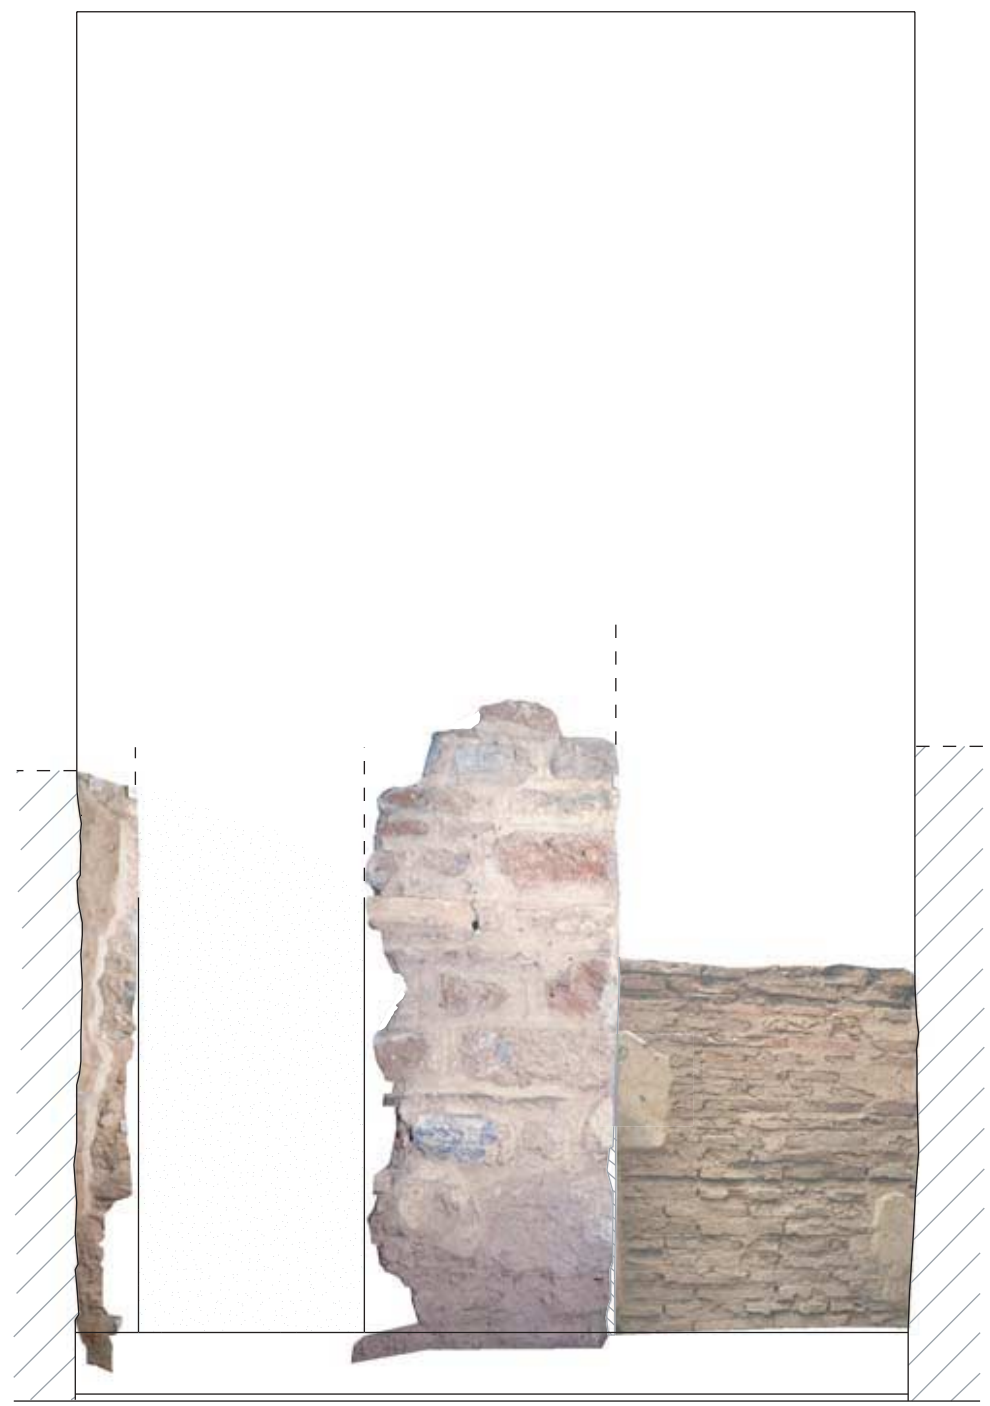

NORD

NISCHE WEST




+ 26.10 BODEN 3
+ 25.895 BODEN 2
+ 25.87 BODEN 1

0 1 m H2/5

TAFEL 23

23.1: Bilddokumentation Raum 5, W-Wand (M 1:25)

23.2: Bilddokumentation Raum 5, N-Wand (M 1:25)

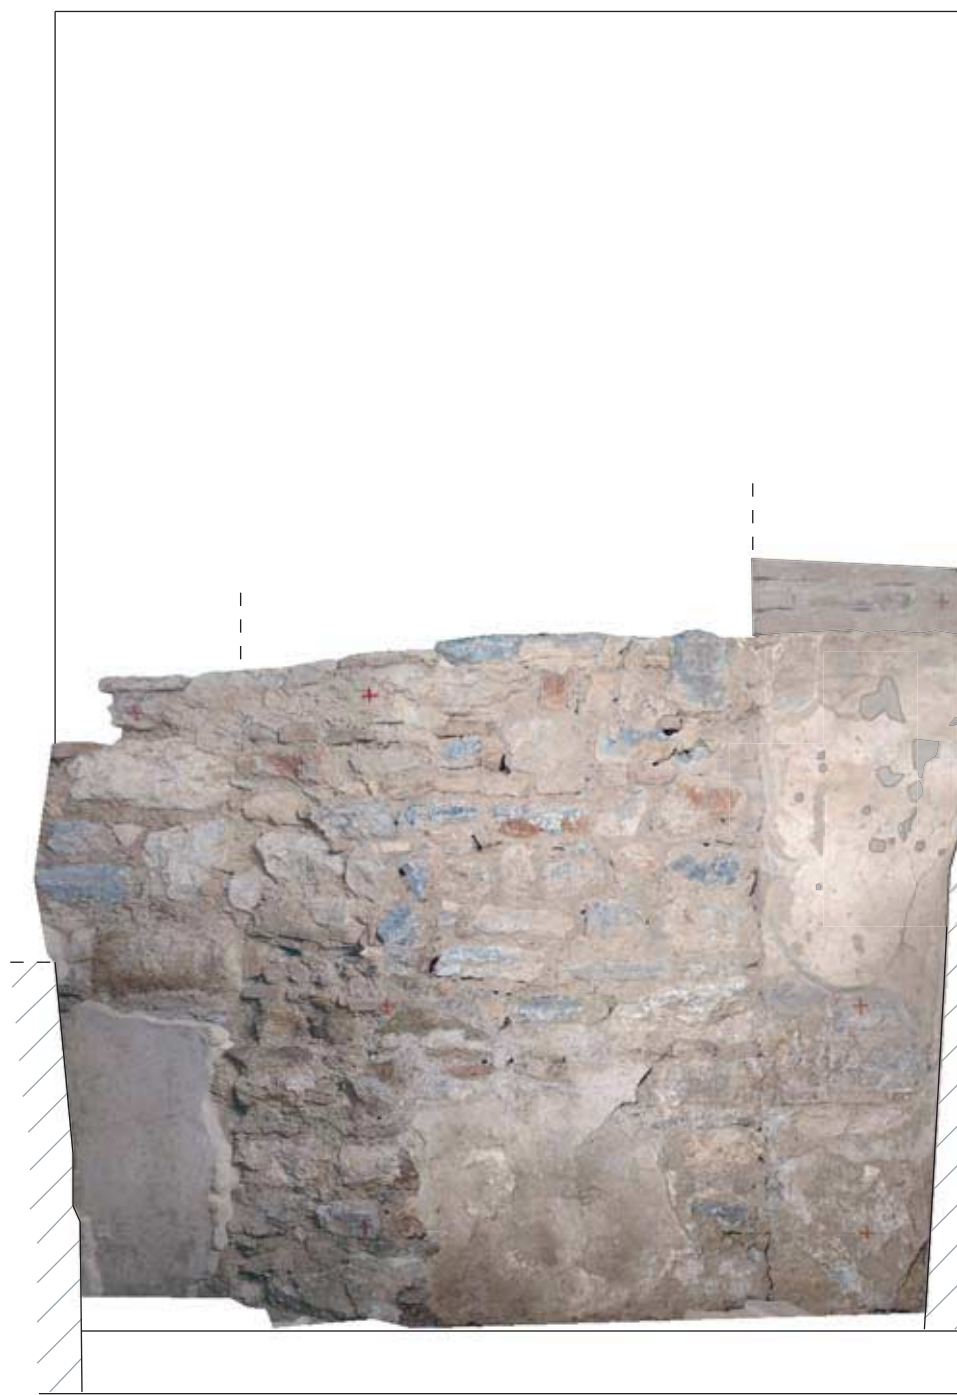

OST


24.1: Bilddokumentation Raum 5, O-Wand (M 1:25)



SÜD

24.2: Bilddokumentation Raum 5, S-Wand (M 1:25)

UK + 30.46

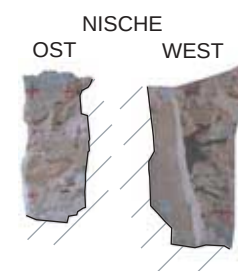


WEST GEWÄNDE




+ 26.10 BODEN 3
+ 25.895 BODEN 2
+ 25.87 BODEN 1


0 1 m H2/5

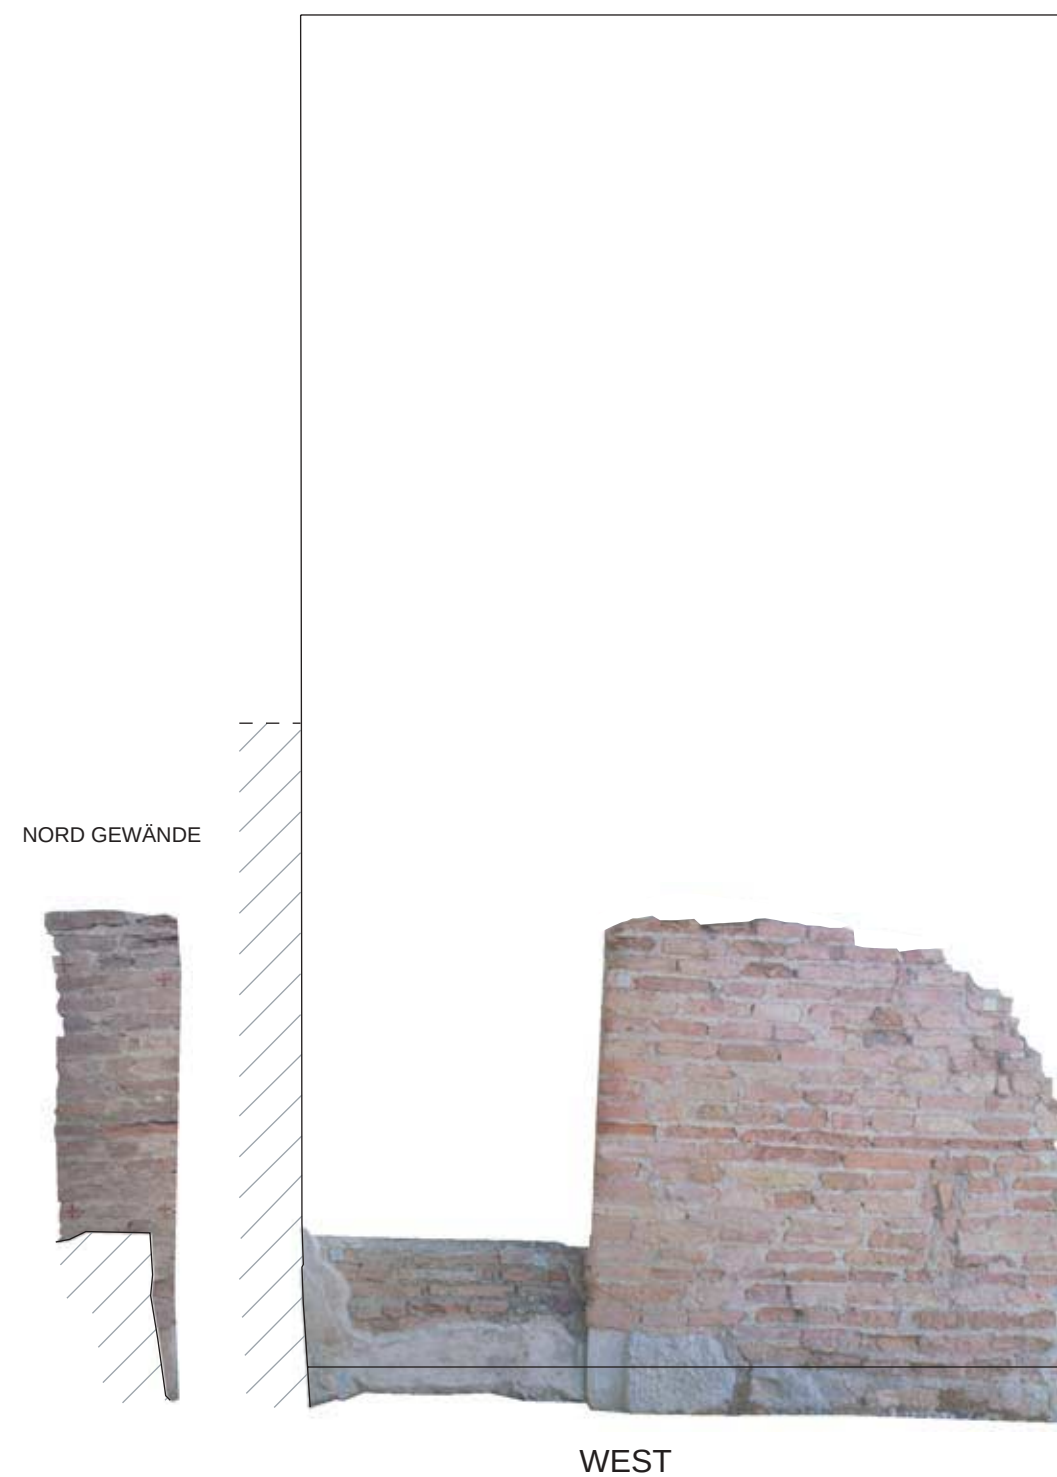

25.1: Bilddokumentation Raum 6, W-Wand (M 1:25)

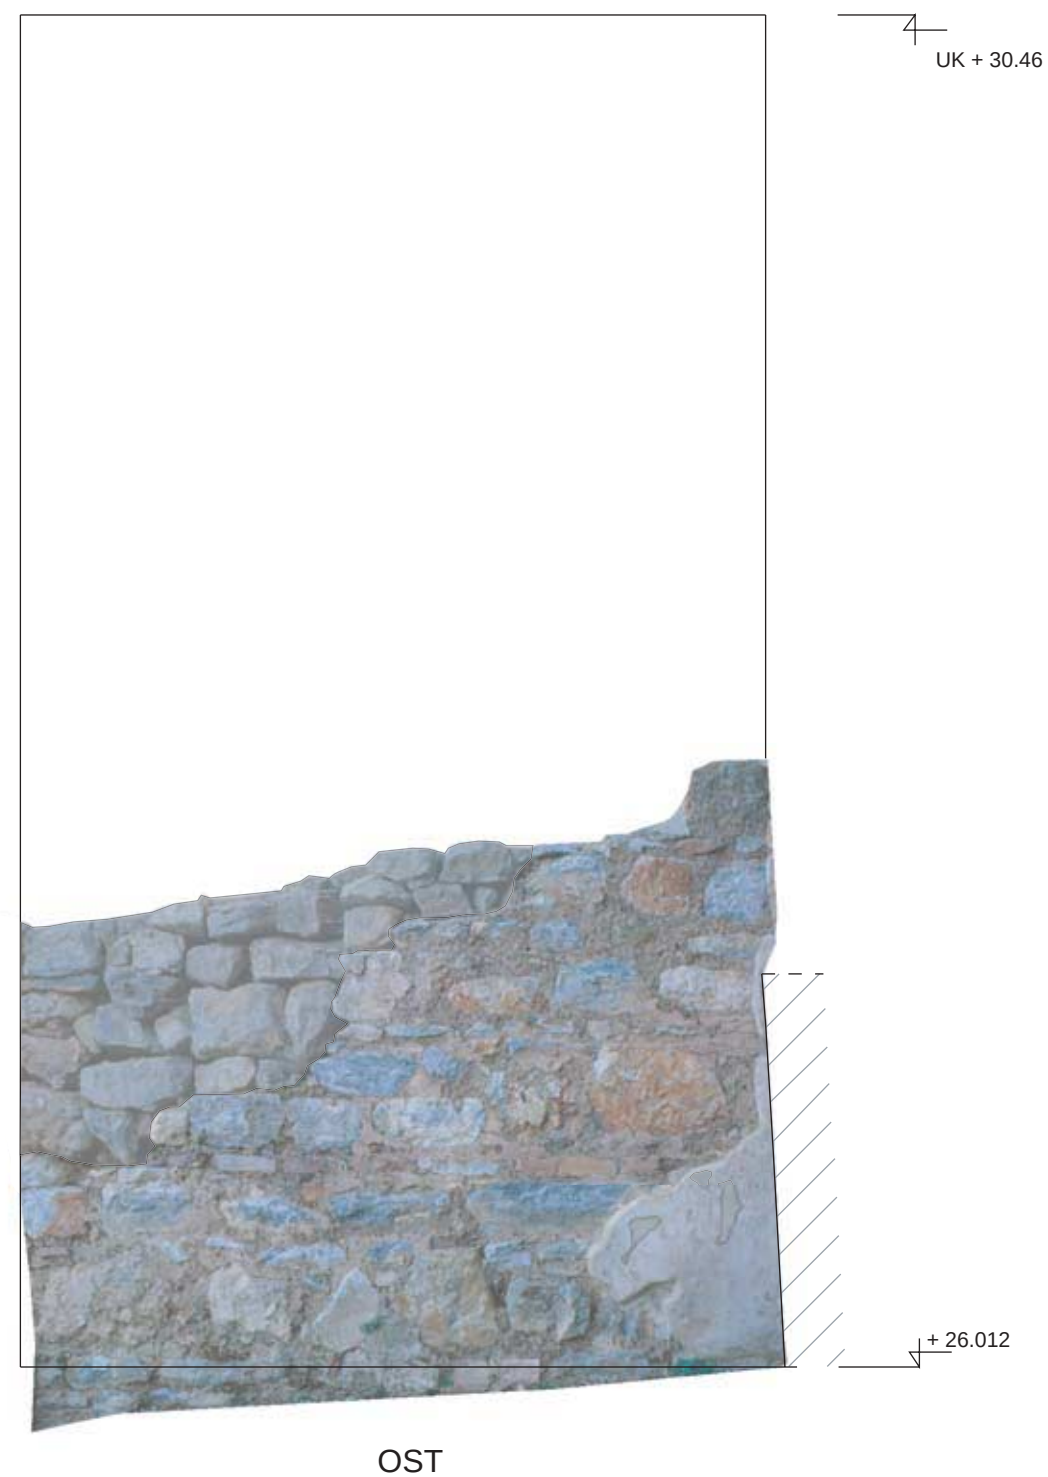

25.2: Bilddokumentation Raum 6, O-Wand (M 1:25)

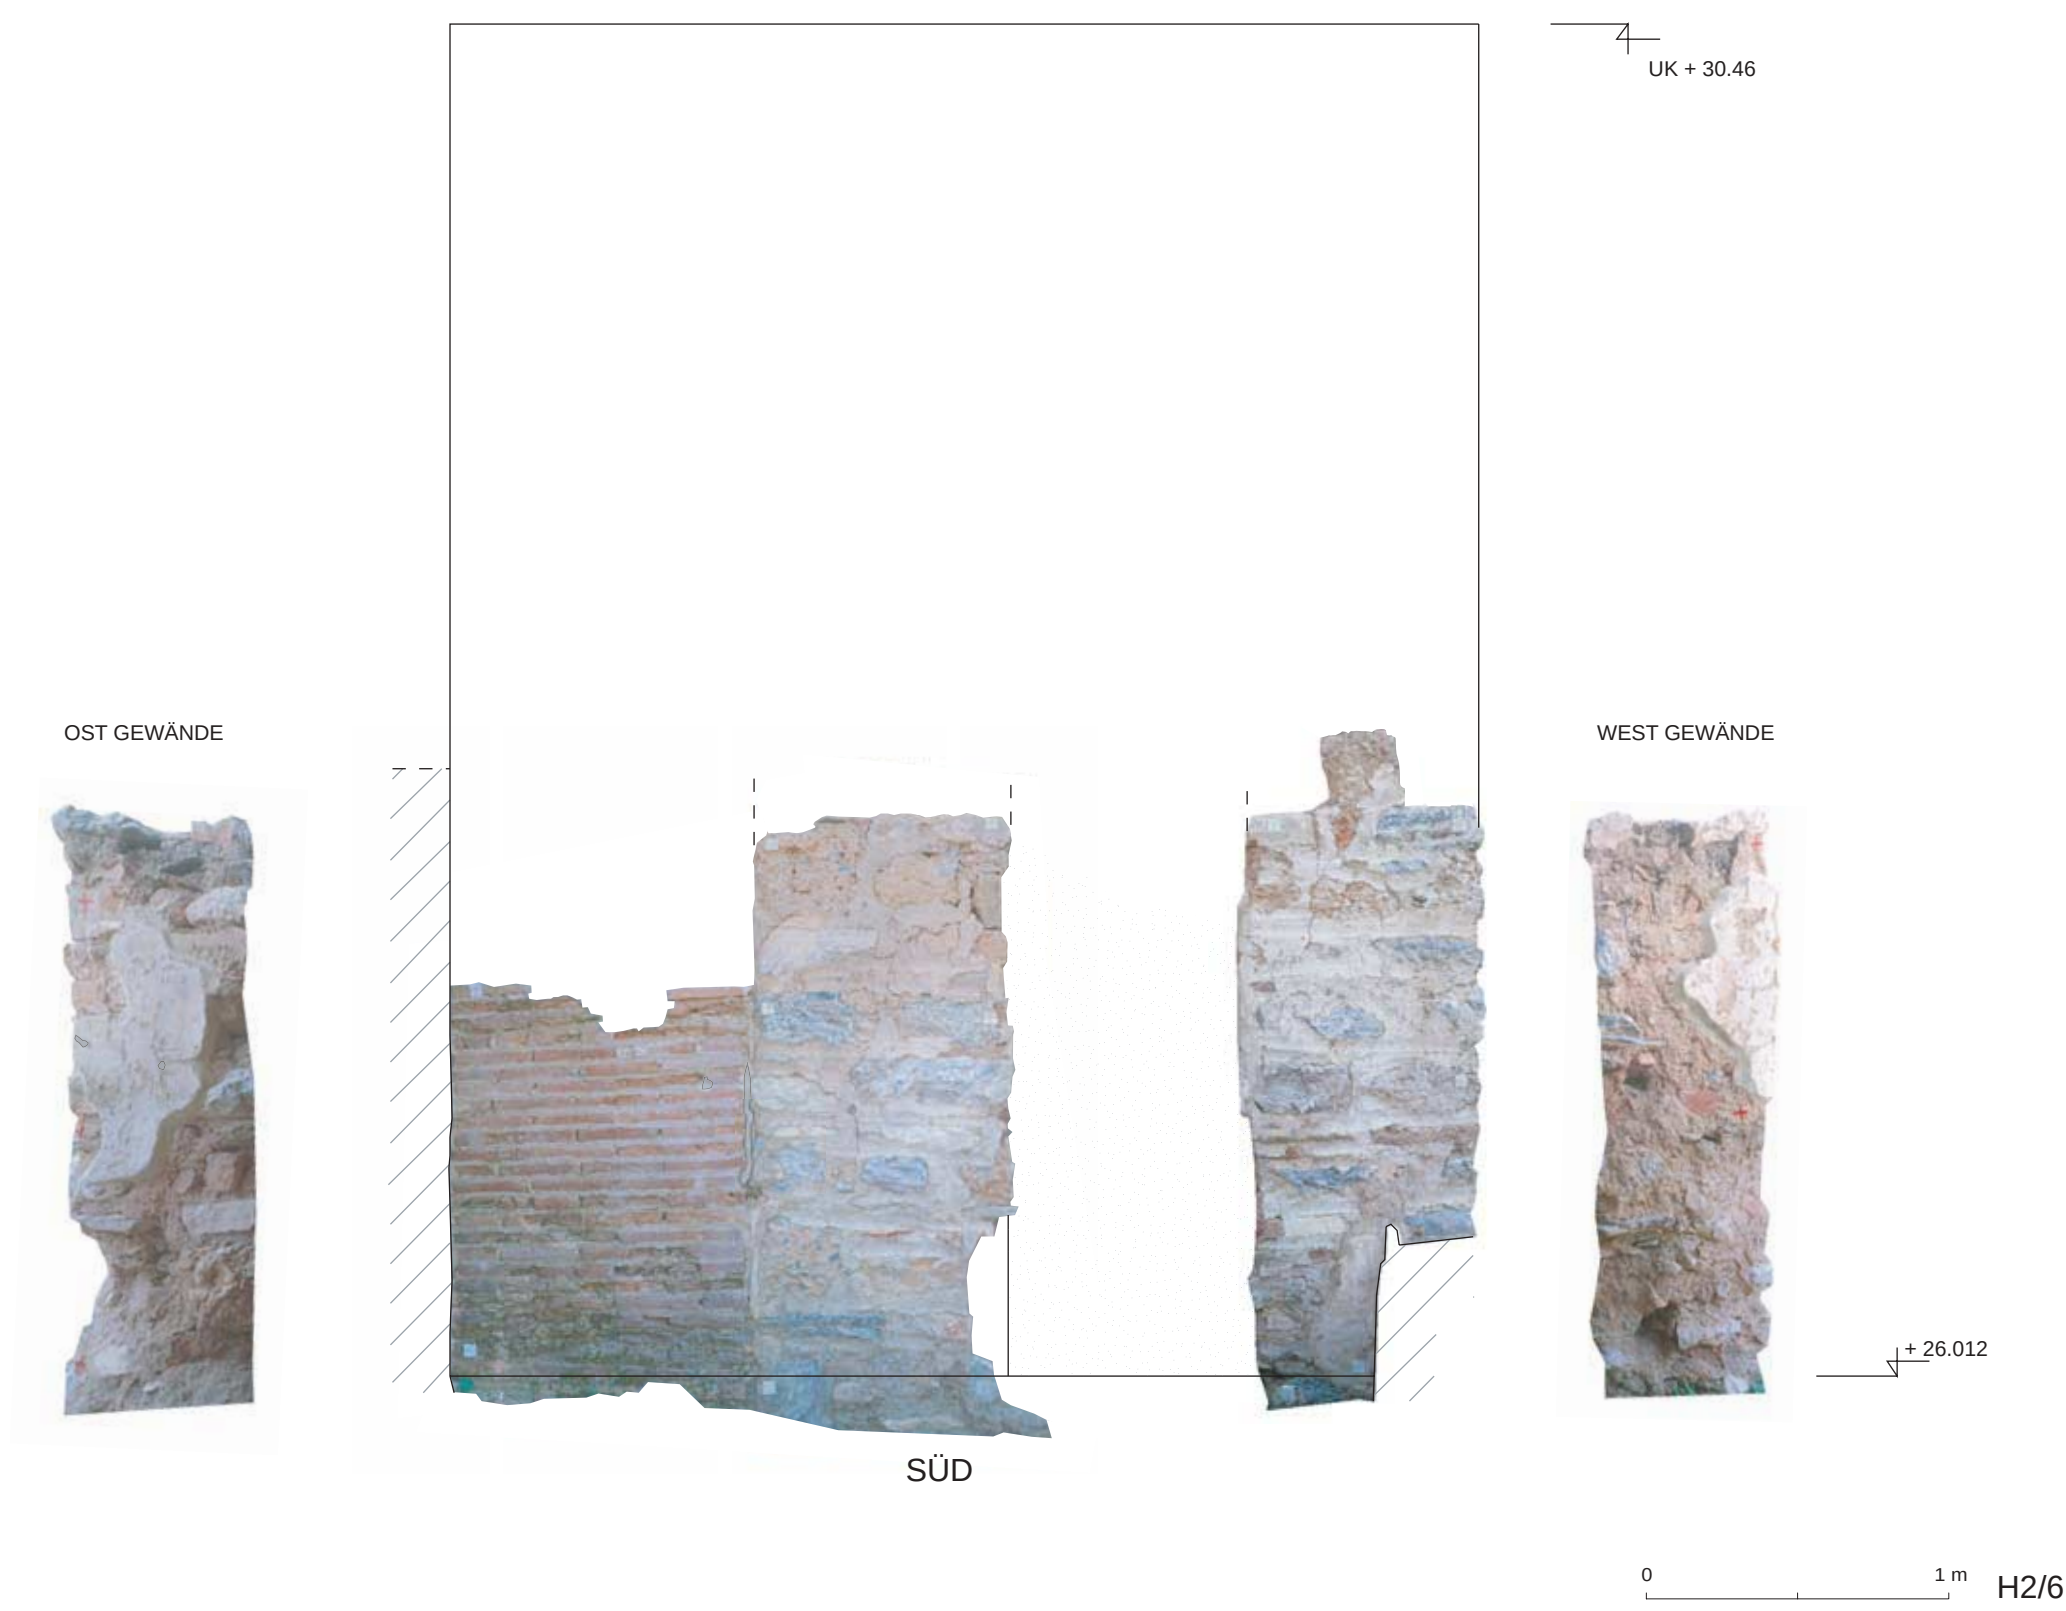

26: Bilddokumentation Raum 6, S-Wand (M 1:25)