

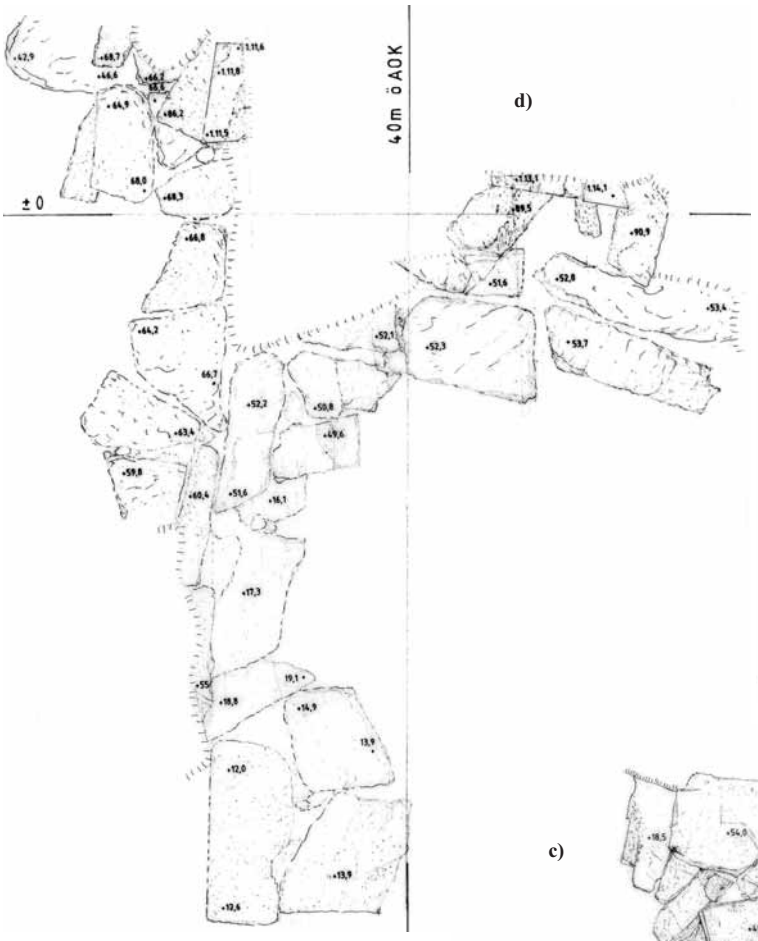



d)

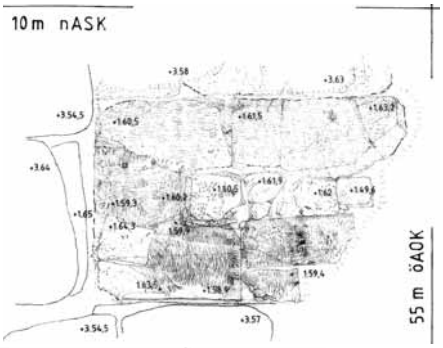

a)

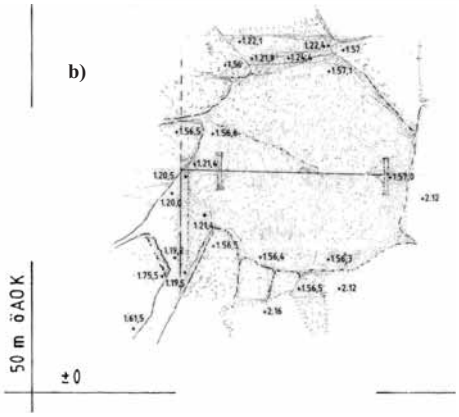


b)

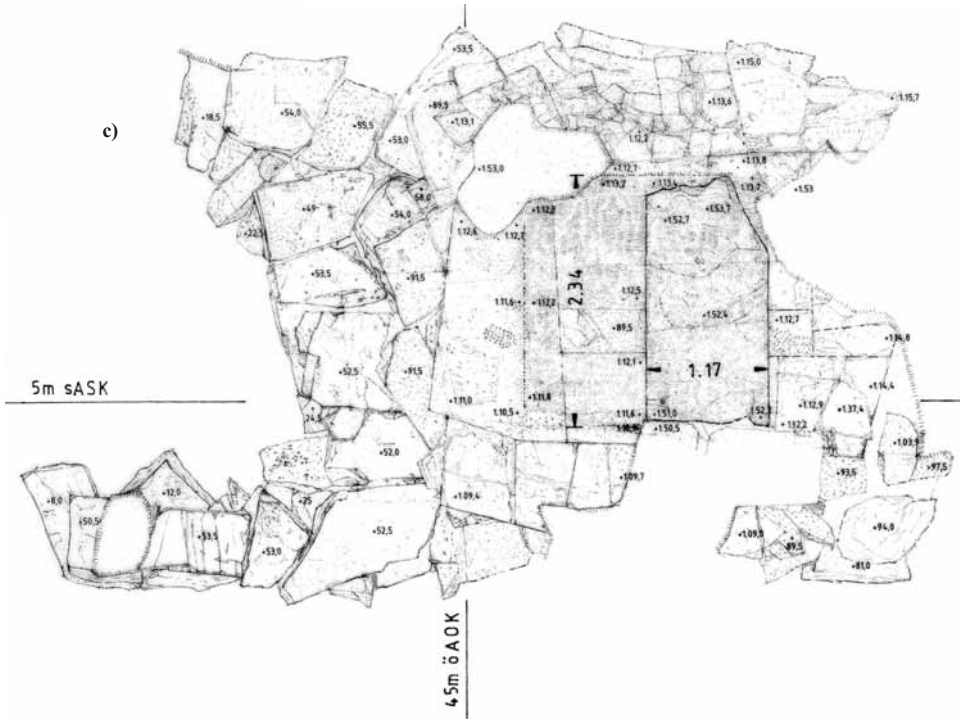

c)

Ausschnitte aus dem Steinplan mit Höhenkoten (alle genordet und M. 1 : 50);
SW-Ante, SW- und WSW-Säulenbasis sowie westliches Peristasisfundament Südteil und SW-Ecke:


a) SW-Ante
b) SW-Säulenbasis
c) WSW-Säulenbasis
d) westliches Peristasisfundament, SW-Ecke
e) südliches Peristasisfundament, Westende

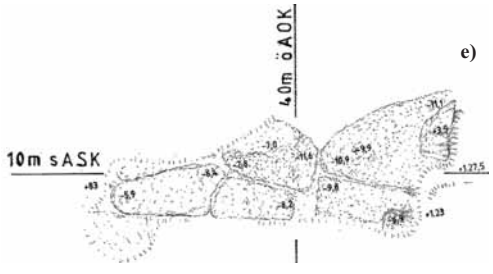

e)




TAFEL 32

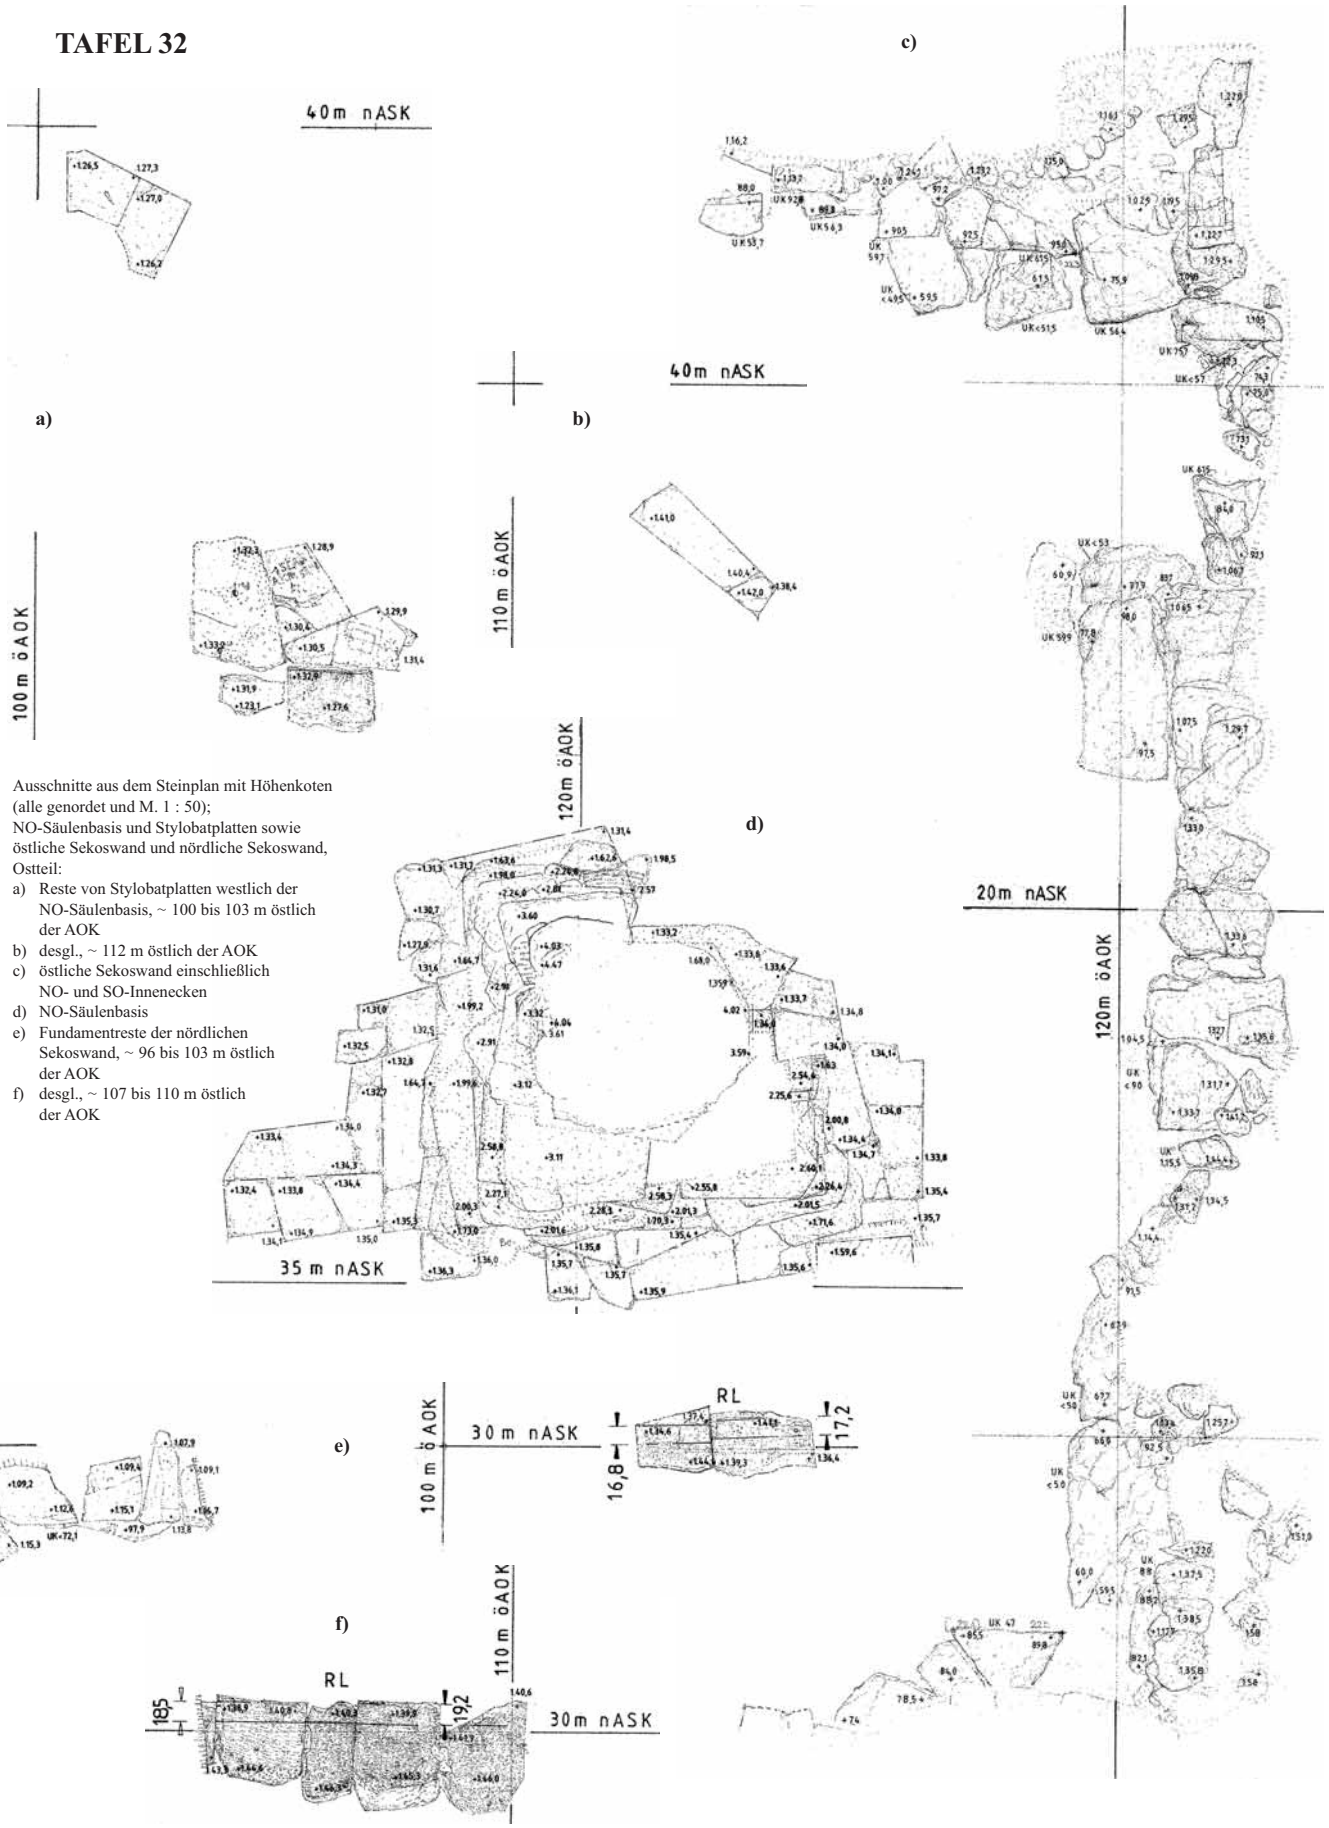

Ausschnitte aus dem Steinplan mit Höhenkoten (alle genordet und M. 1 : 50);
NO-Säulenbasis und Stylobatplatten sowie östliche Sekoswand und nördliche Sekoswand, Ostteil:

a) Reste von Stylobatplatten westlich der NO-Säulenbasis, ~ 100 bis 103 m östlich der AOK
b) desgl., ~ 112 m östlich der AOK
c) östliche Sekoswand einschließlich NO- und SO-Innenecken
d) NO-Säulenbasis
e) Fundamentreste der nördlichen Sekoswand, ~ 96 bis 103 m östlich der AOK
f) desgl., ~ 107 bis 110 m östlich der AOK


TAFEL 33

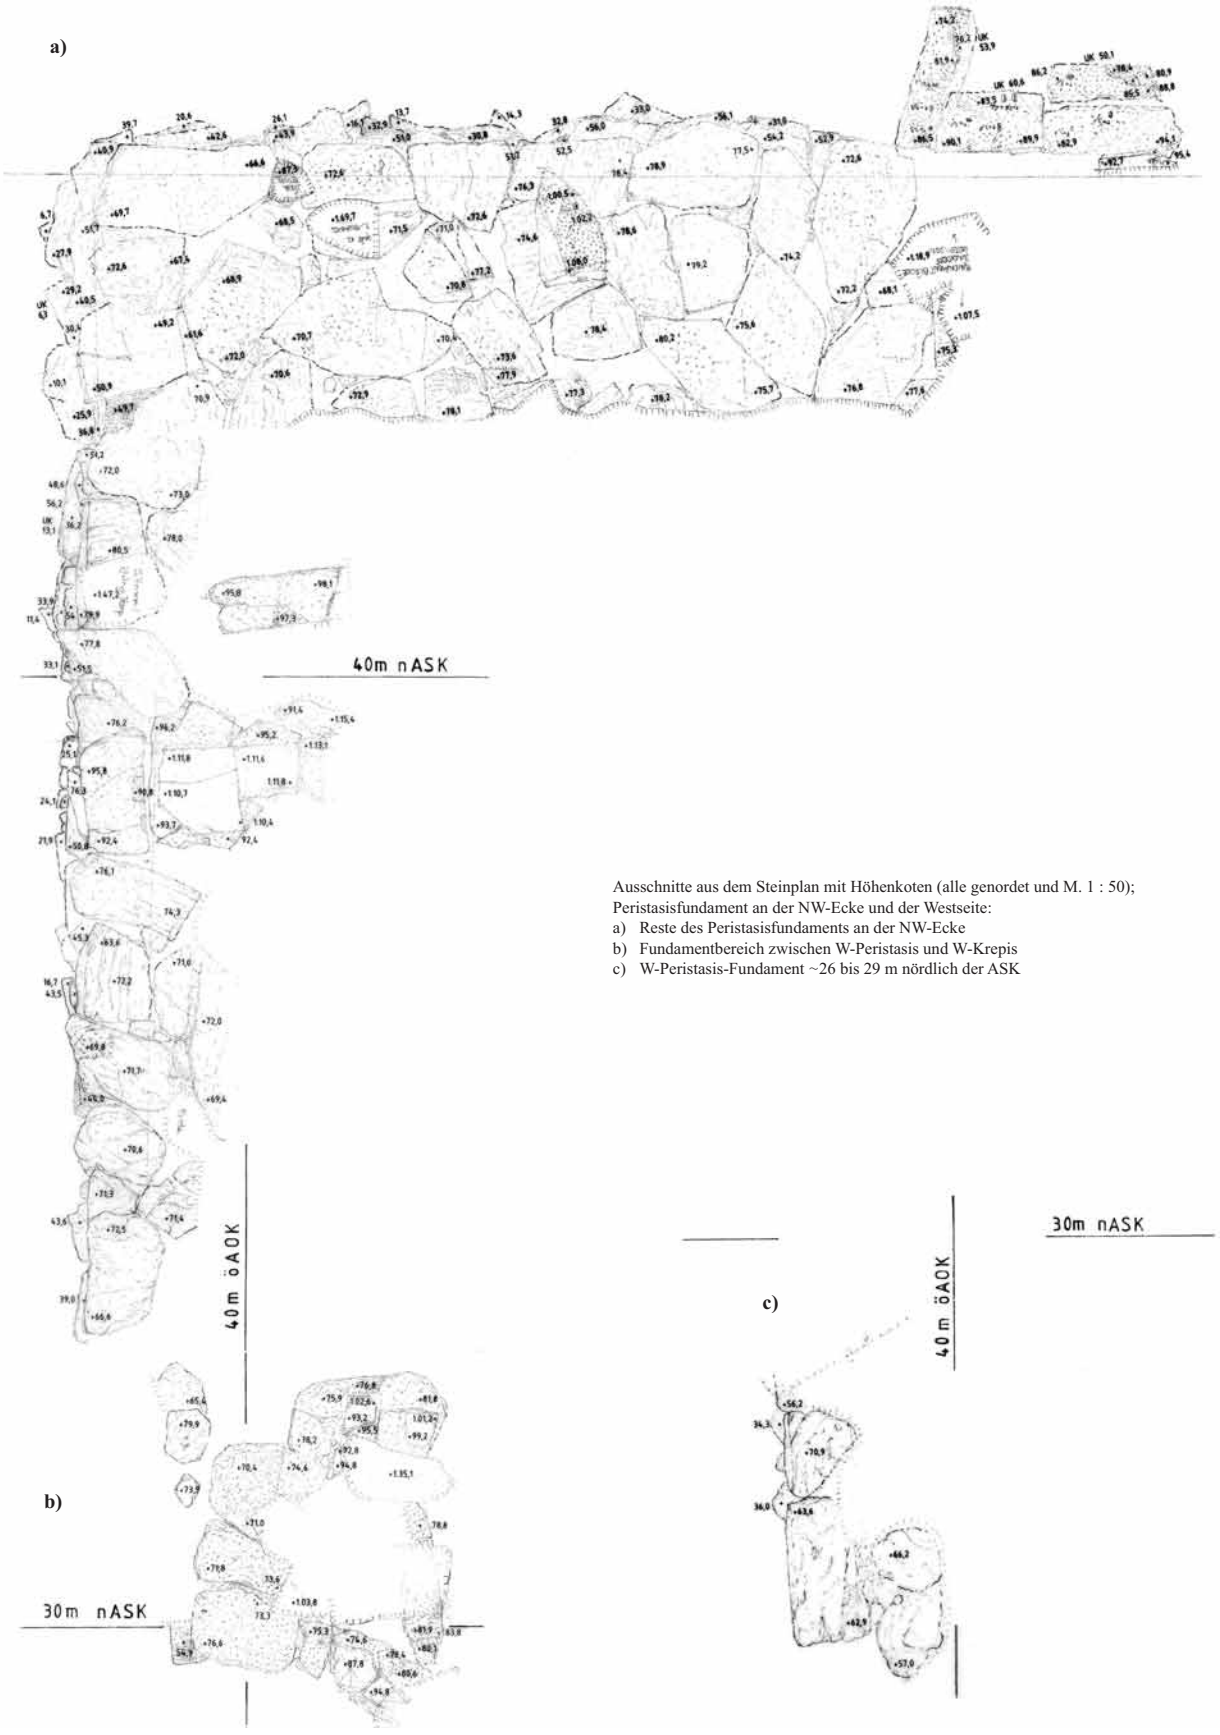

Ausschnitte aus dem Steinplan mit Höhenkoten (alle genordet und M. 1 : 50);
Peristasisfundament an der NW-Ecke und der Westseite:


a) Reste des Peristasisfundaments an der NW-Ecke
b) Fundamentbereich zwischen W-Peristasis und W-Krepis
c) W-Peristasis-Fundament ~26 bis 29 m nördlich der ASK

TAFEL 34

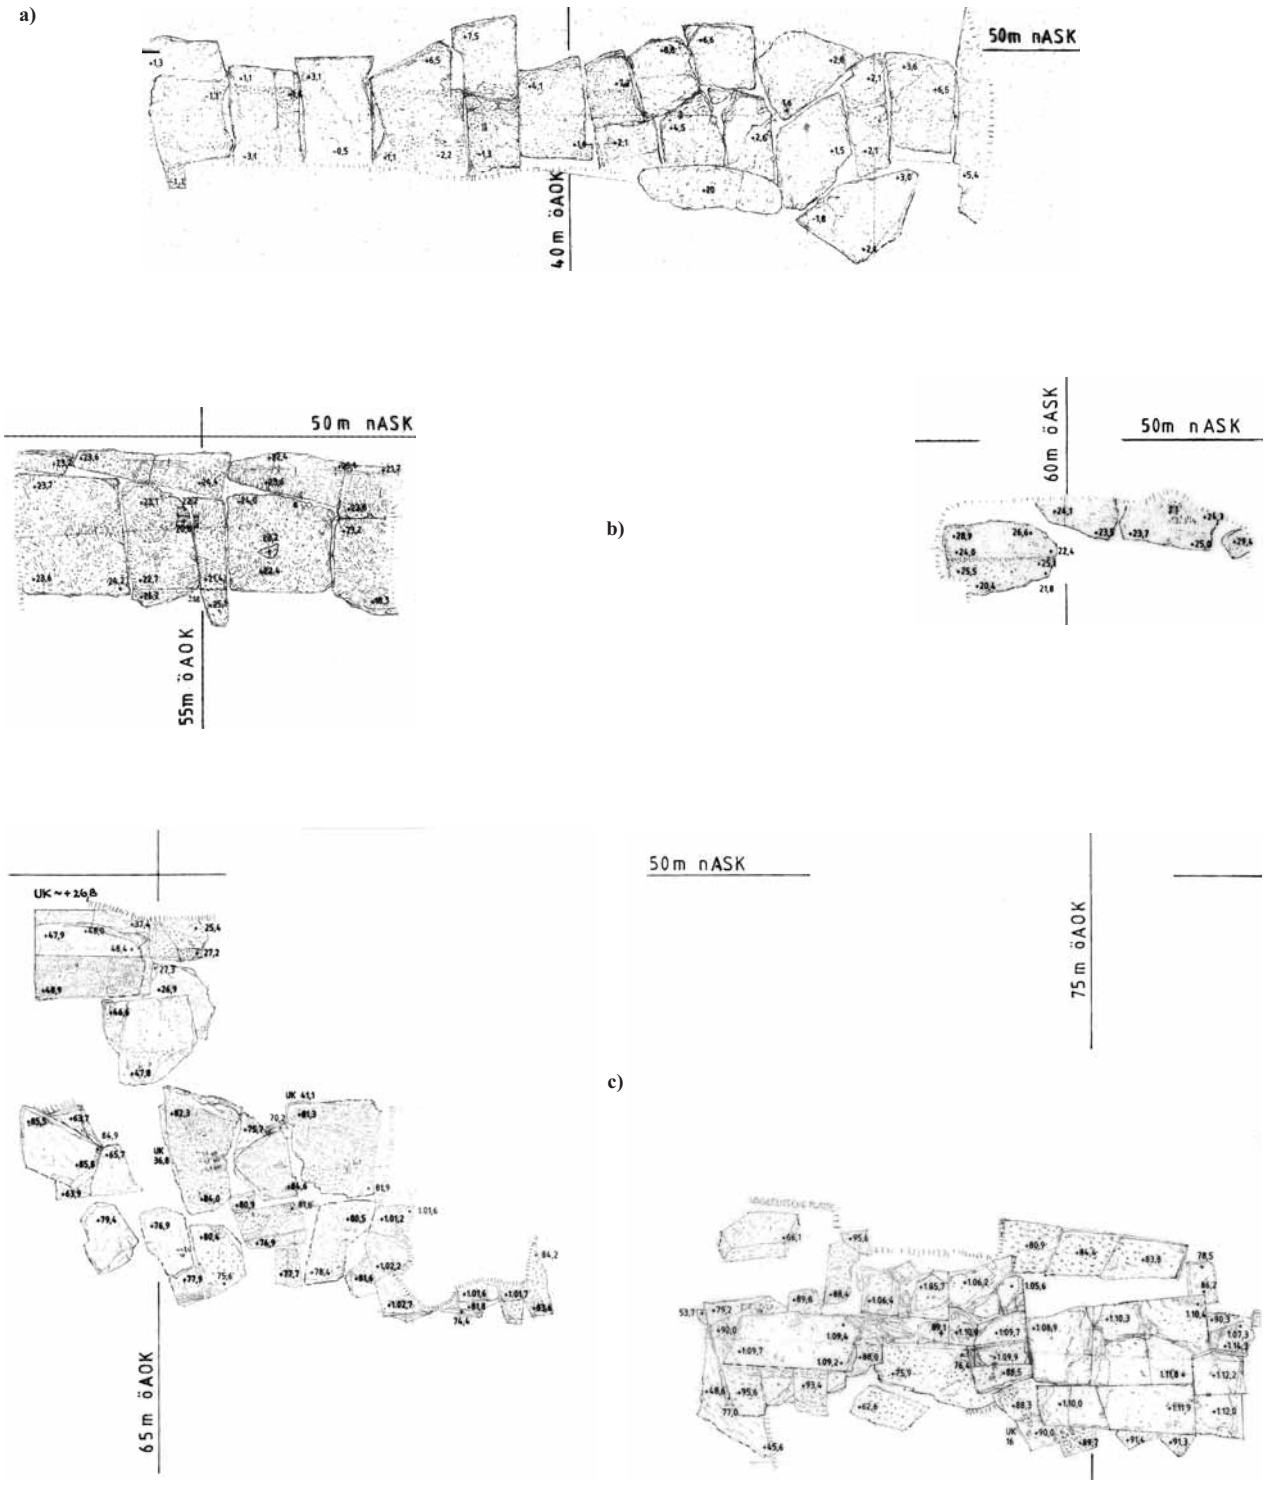


Ausschnitte aus dem Steinplan mit Höhenkoten (alle genordet und M. 1 : 50); Krepisfundament an der Nordseite:
a) Nördliches Krepisfundament gegen die NW-Ecke – b) Krepisfundament der Nordseite ~54 bis ~61 m östlich der AOK – c) desgl. ~64 bis 76 m östlich der AOK

a)

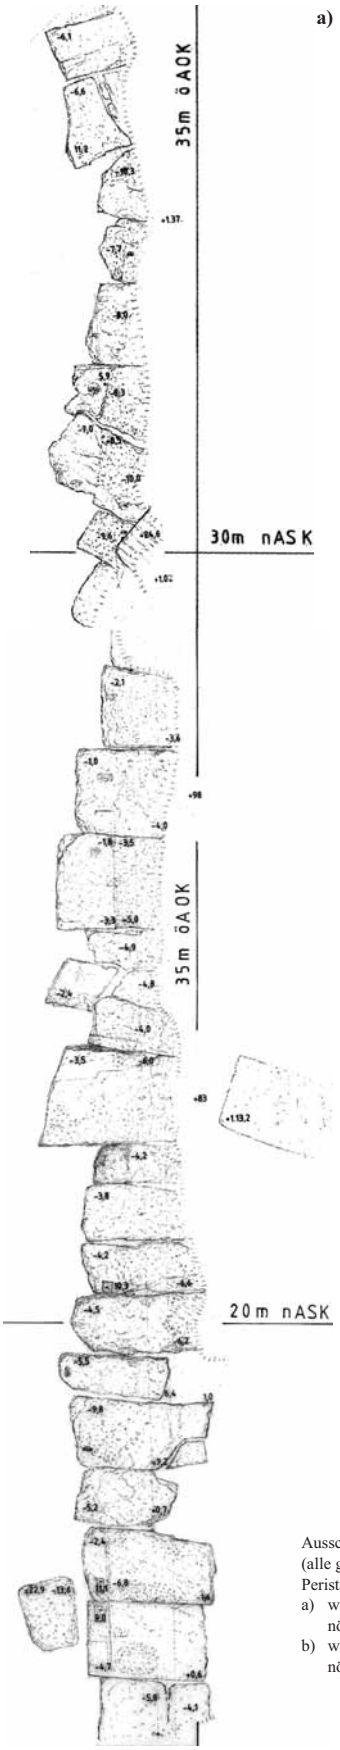


b)

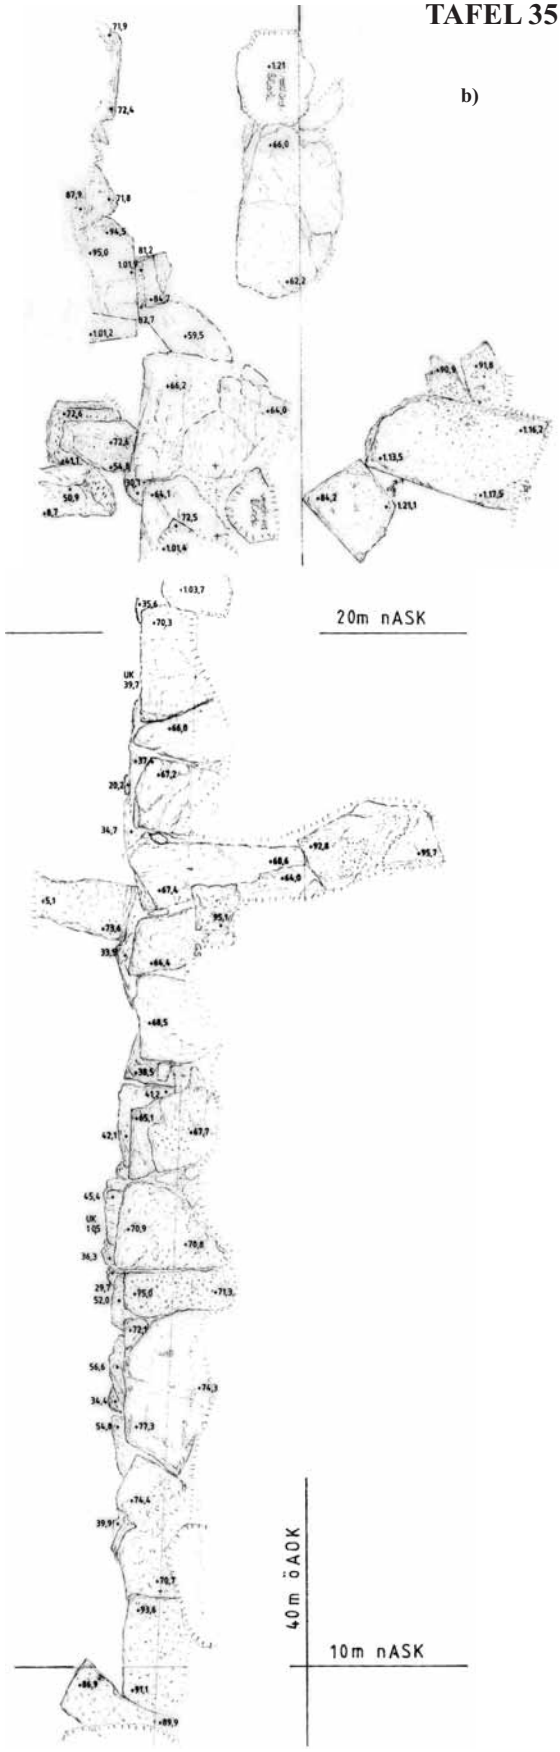

Ausschnitte aus dem Steinplan mit Höhenkoten (alle genordet und M. 1 : 50);
Peristasis- und Krepisfundament der Westseite:


a) westliches Krepisfundament ~15 bis 35 m nördlich der ASK
b) westliches Peristasisfundament ~ 10 bis 25 m nördlich der ASK

TAFEL 36

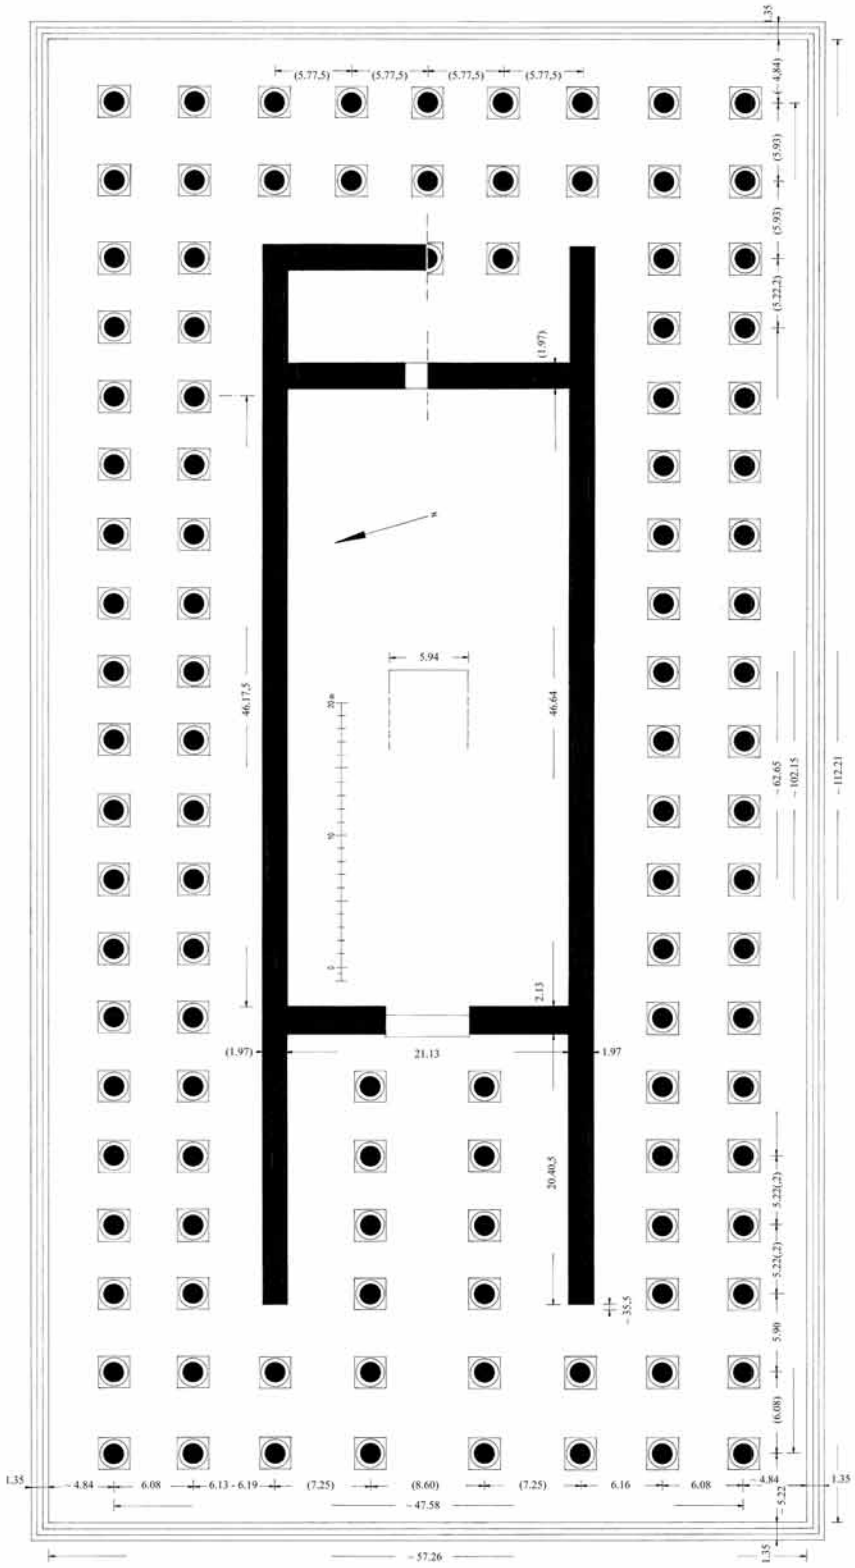


Neue Rekonstruktion des Grundrisses (im Osten alternativ mit Adyton oder Opisthodom) – M. 1 : 400

TAFEL 37

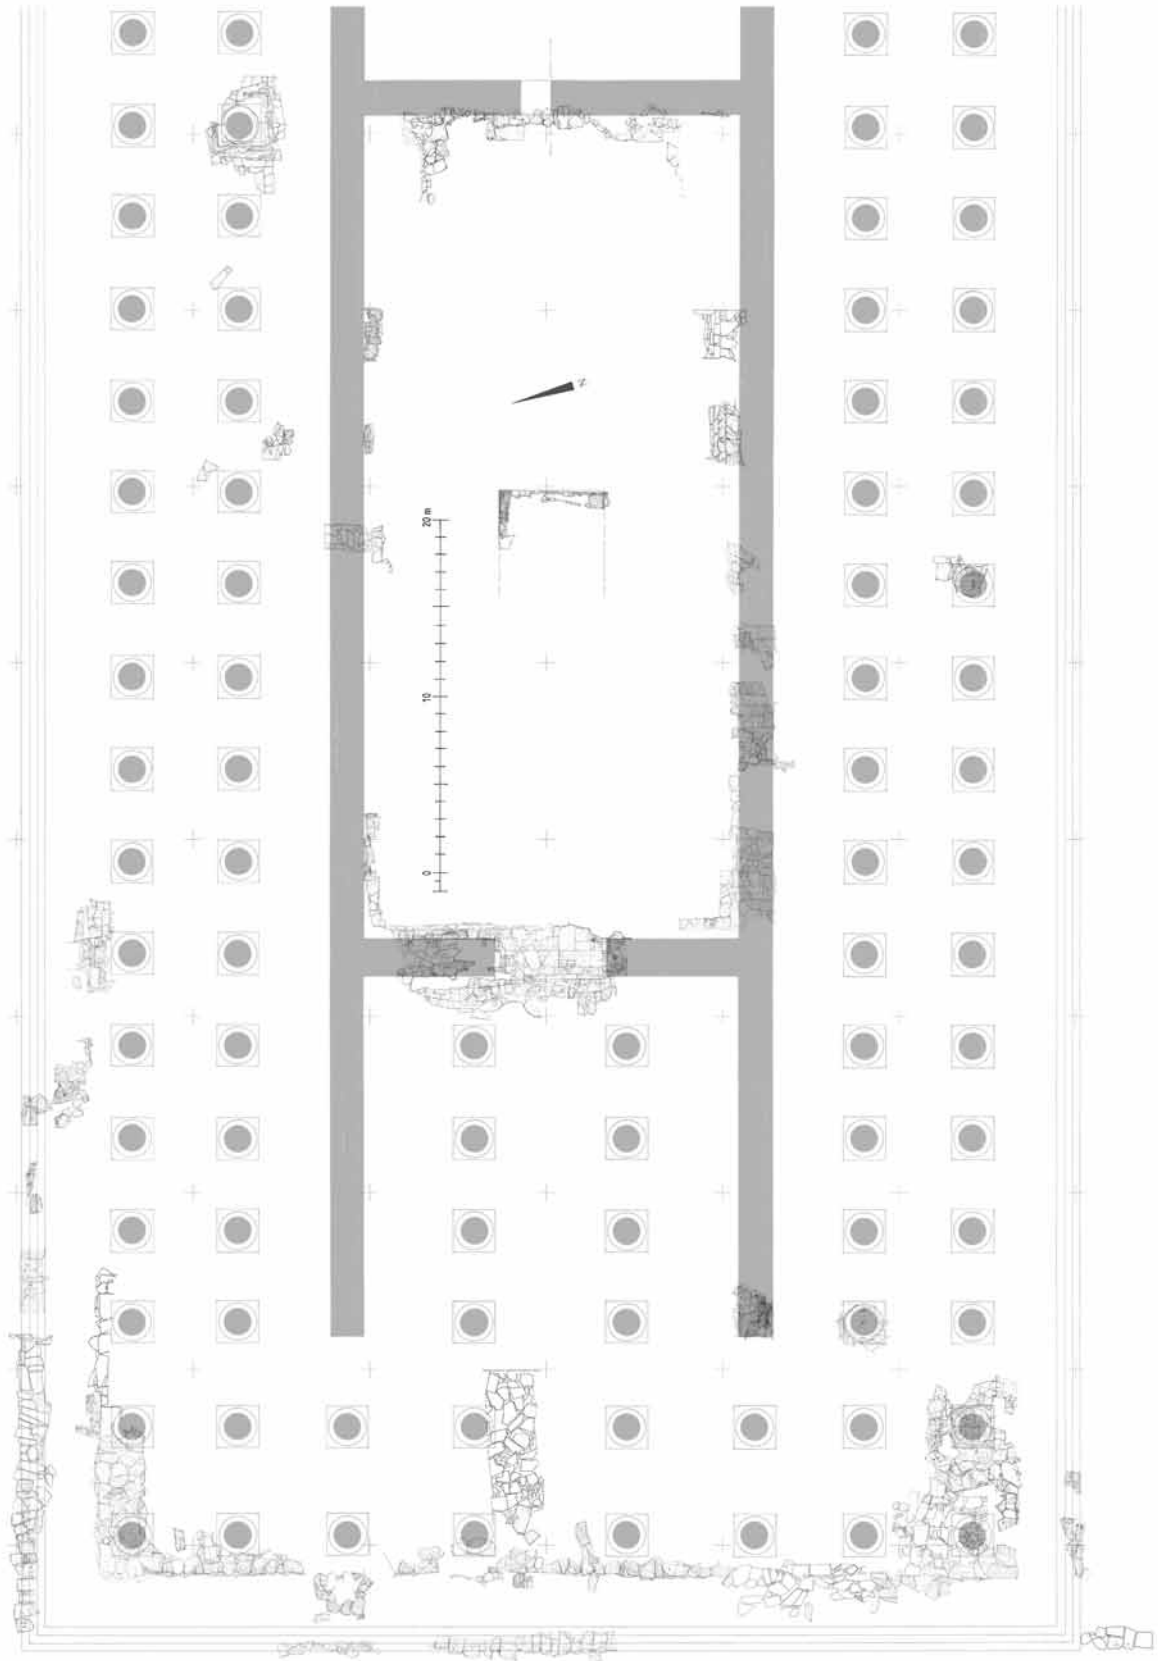


Neue Grundrißrekonstruktion des Kroisos-Tempels über dem Steinplan (minimale Abweichungen wegen nicht exakter Rechtwinkligkeit des Kroisos-Fundaments, vgl. Abb. 15) – M. 1 : 300

TAFEL 38

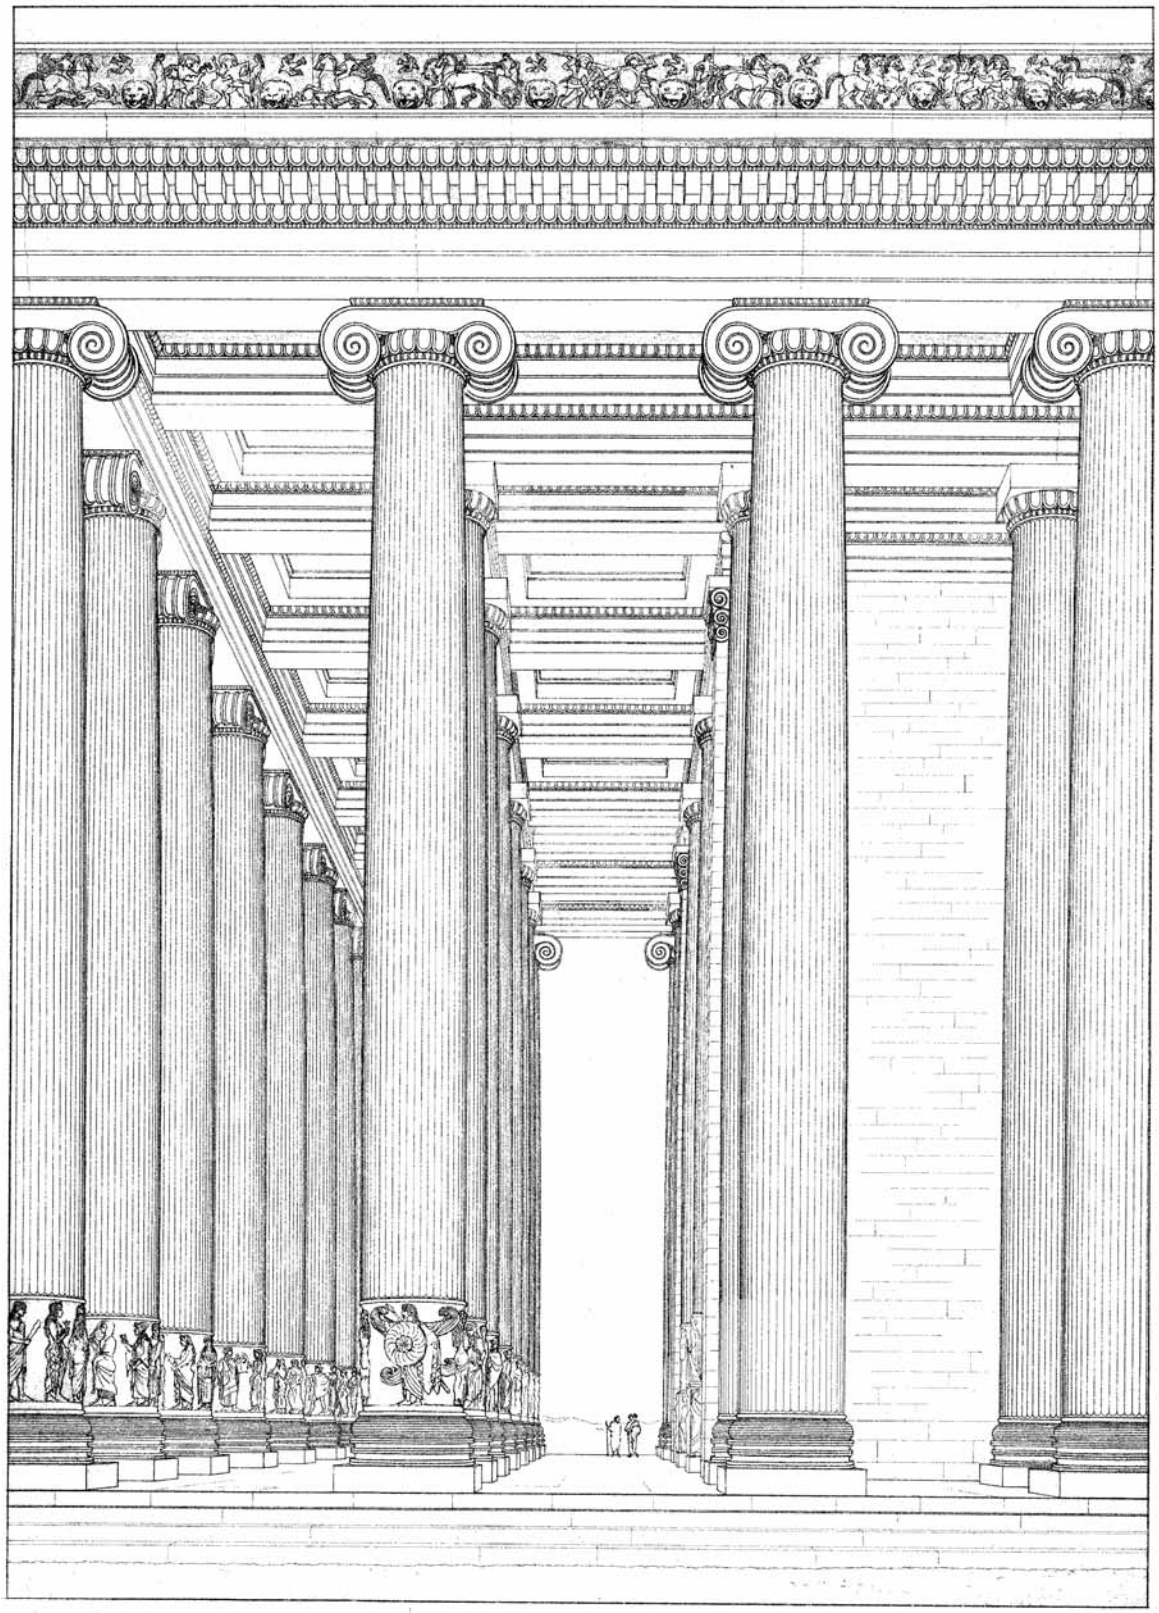

Westliche Frontseite des Tempels, von Süden. Nach der Perspektive von Walter Karnapp, vor 1938, aus: F. Krischen, Die griechische Stadt (1938) Taf. 33, geändert von A. Ohnesorg und I. Ring

TAFEL 39

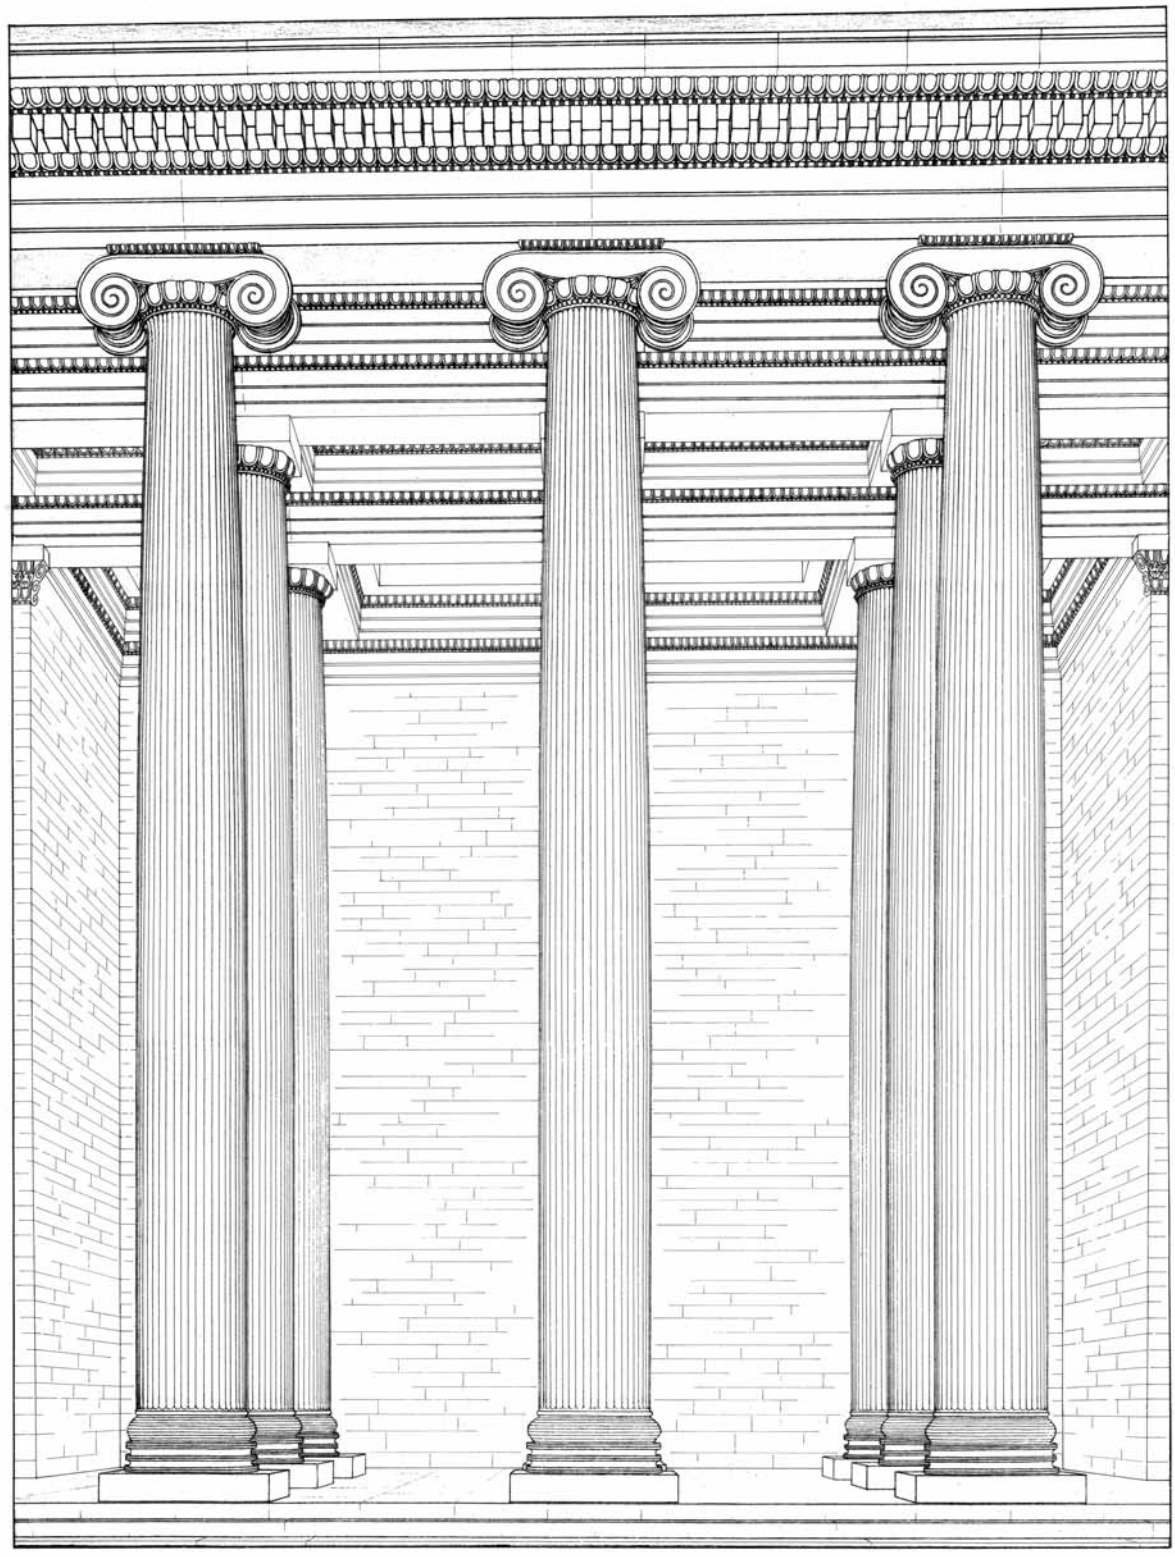

Rückseite des Tempels, von Osten, mit Blick in den Opisthodom. Nach der Perspektive von Günter Ehlert, vor 1938, aus: F. Krischen, Die griechische Stadt (1938) Taf. 34, geändert von A. Ohnesorg und I. Ring (ohne *columnae caelatae*, vgl. Taf. 40)

TAFEL 40



Peristasis der Südseite, mit Blick nach Osten (ohne *columnae caelatae*, vgl. Taf. 39)