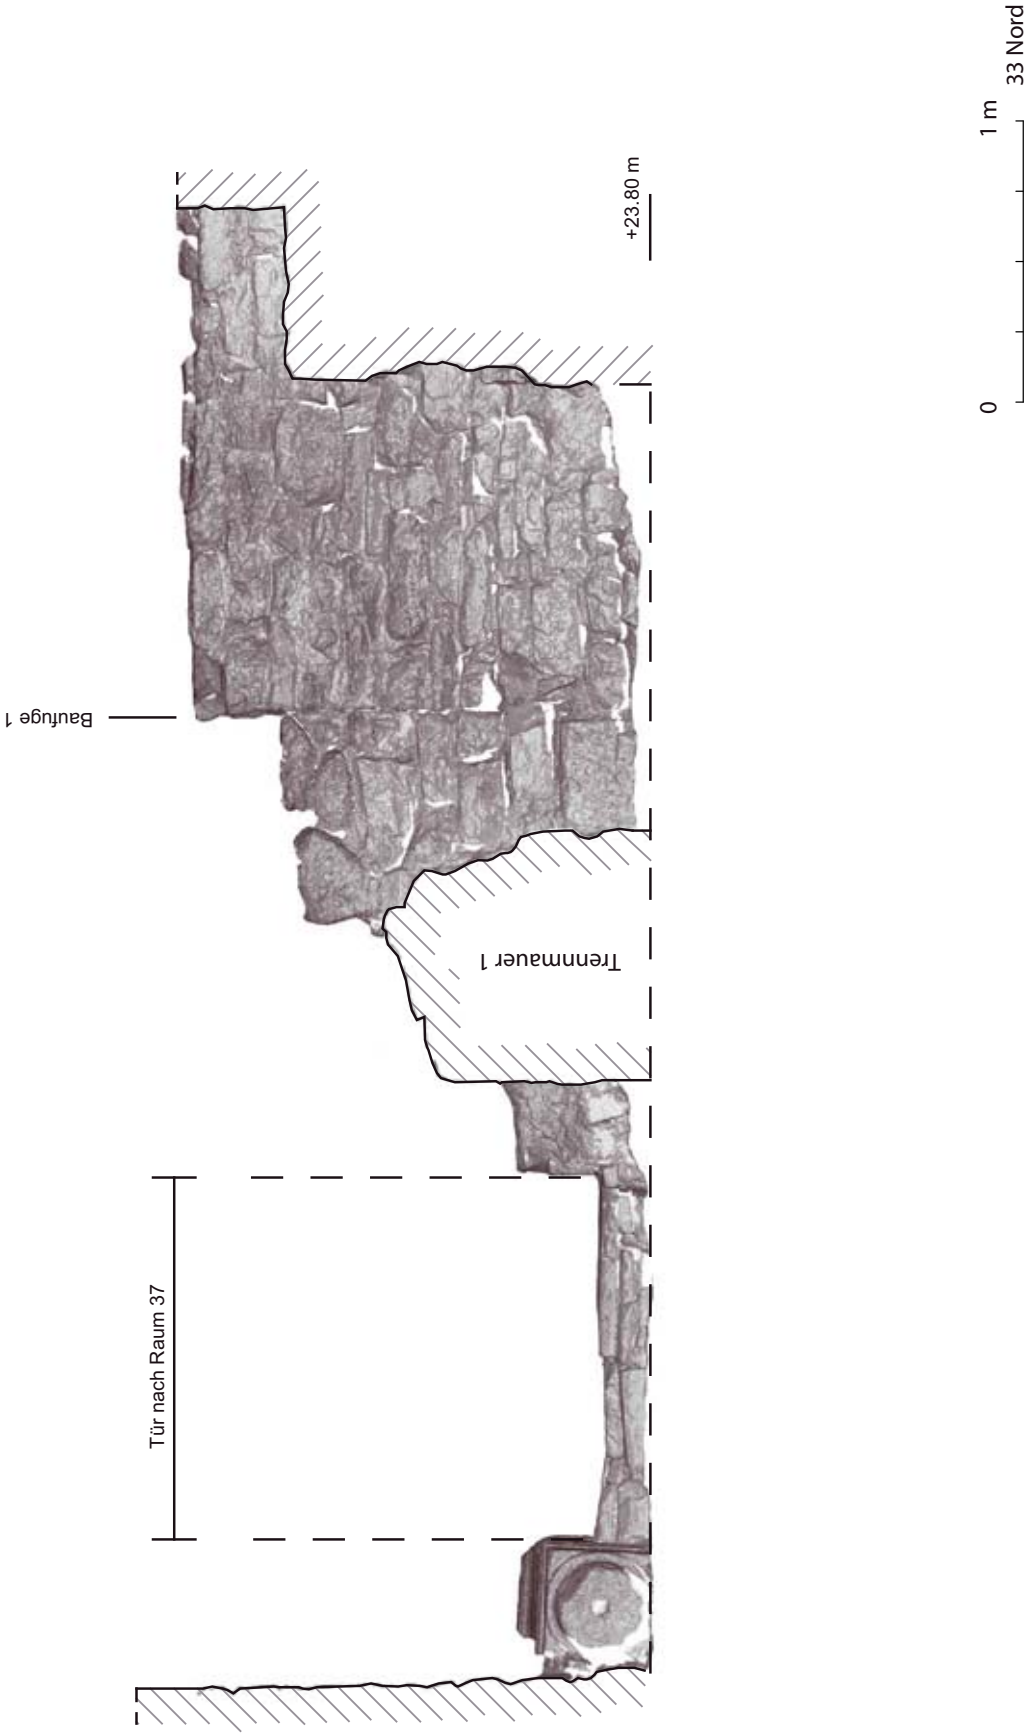
Tür nach Raum 37
Trennmauer 1
Baufuge 1
+23.80 m
0
1 m
33 Nord

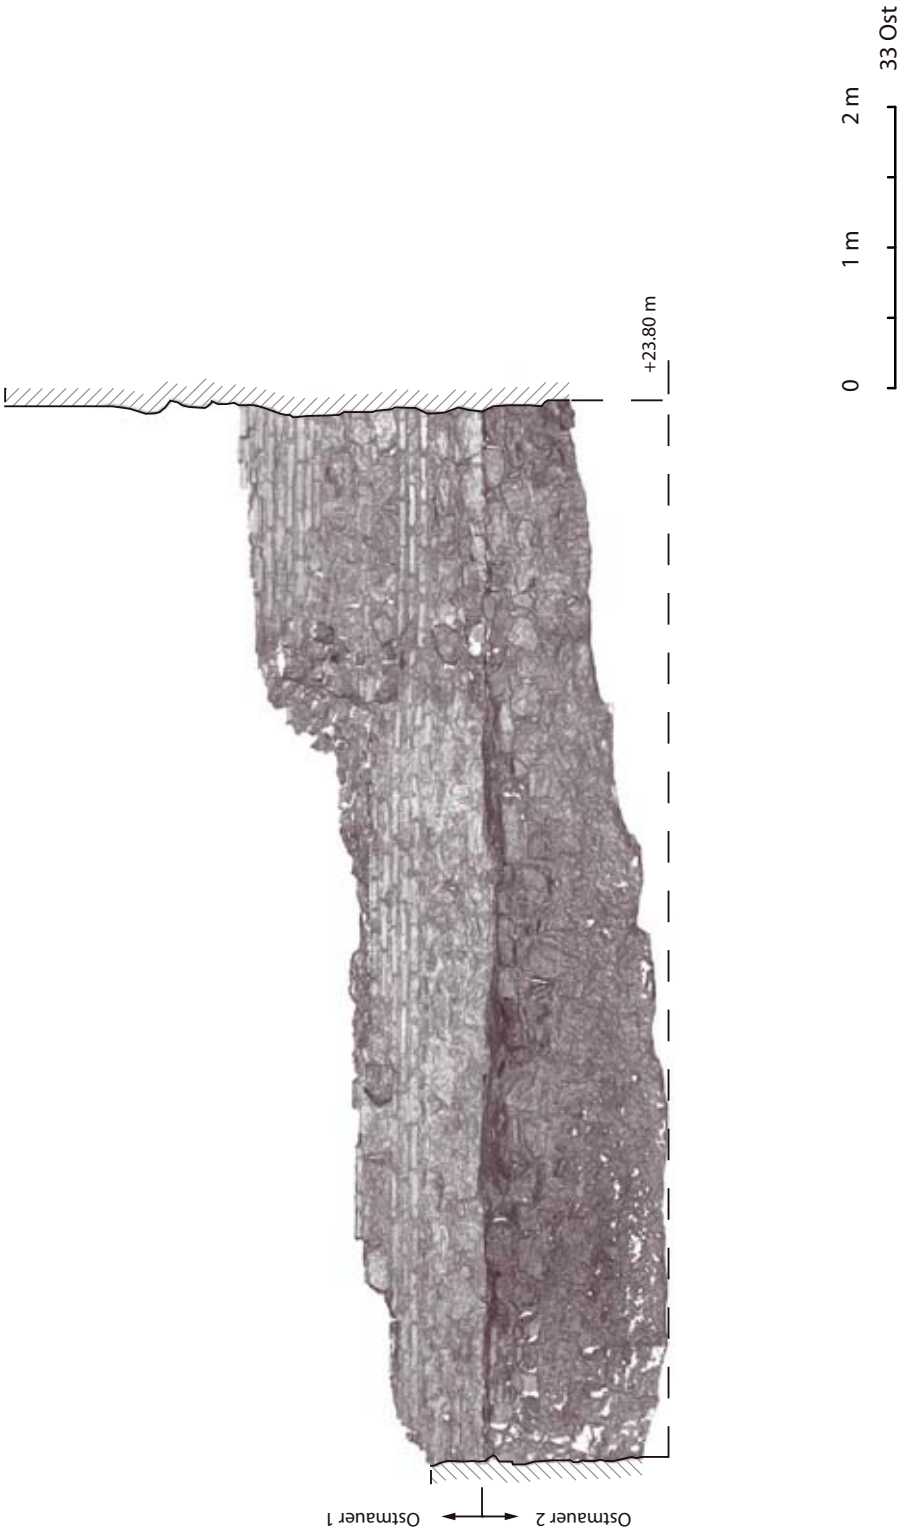
Ostmauer 2
Ostmauer 1
+23.80 m
0
1 m
2 m
33 Ost

+23.80 m
33 Süd
1 m
0

TAFEL 364

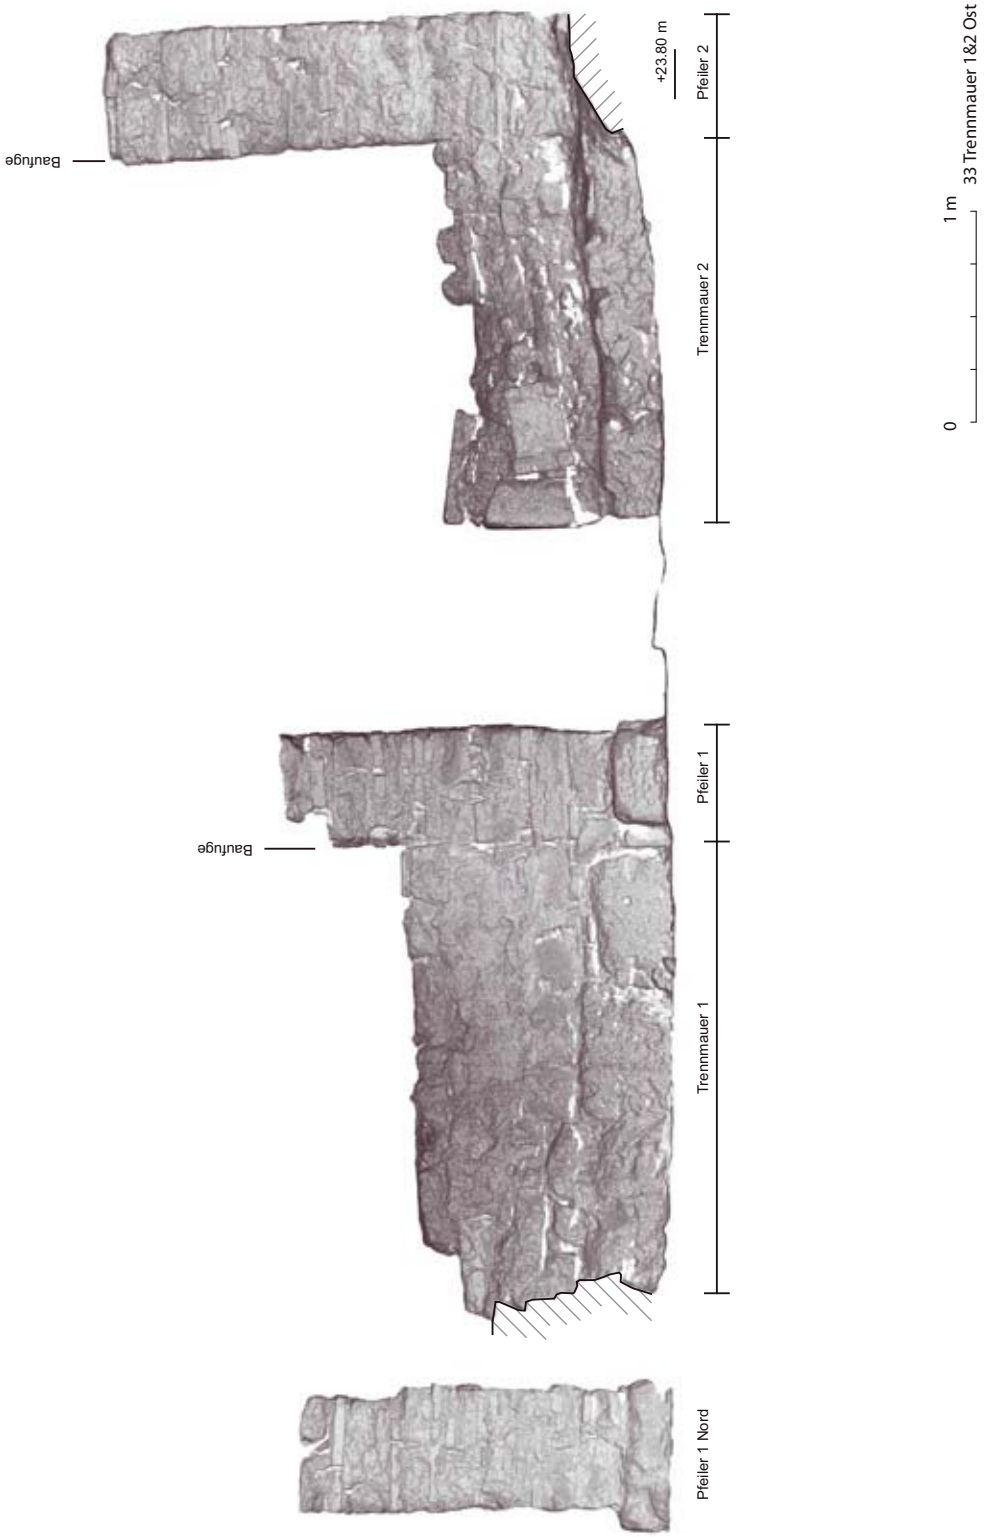

Baufuge
+23.80 m
Pfeiler 2
Trennmauer 2
Baufuge
Pfeiler 1
Trennmauer 1
Pfeiler 1 Nord
0
1 m
33 Trennmauer 1&2 Ost

33 Trennmauer 1&2 West

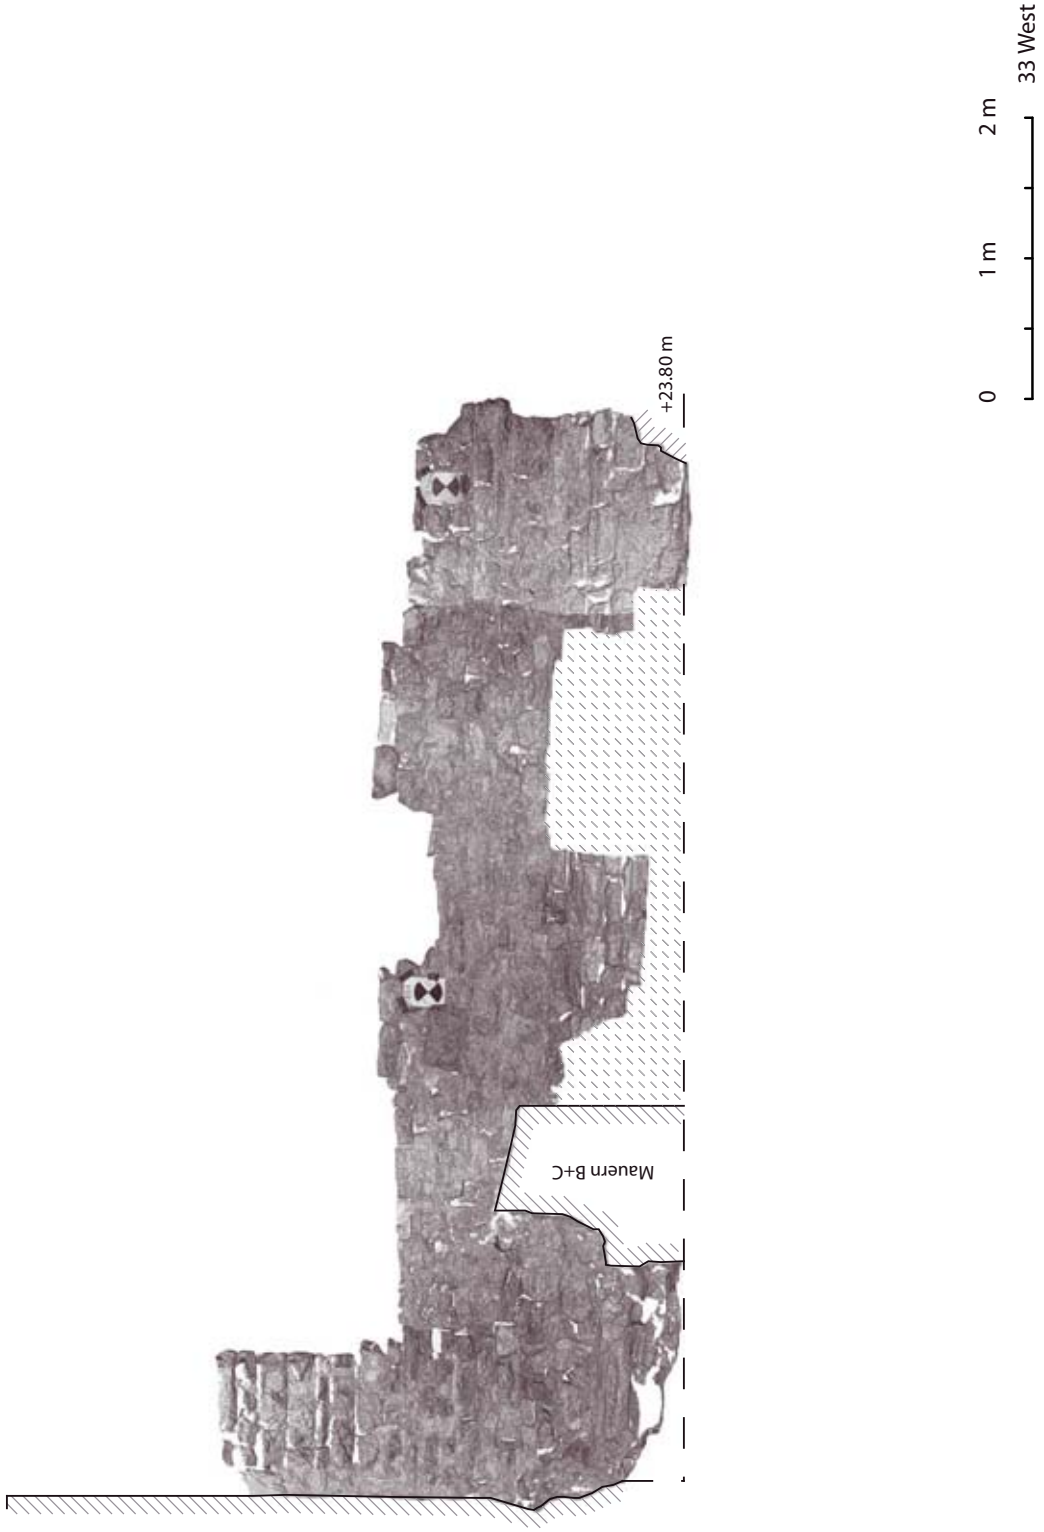
+23.80 m
Mauern B+C
0
1 m
2 m
33 West

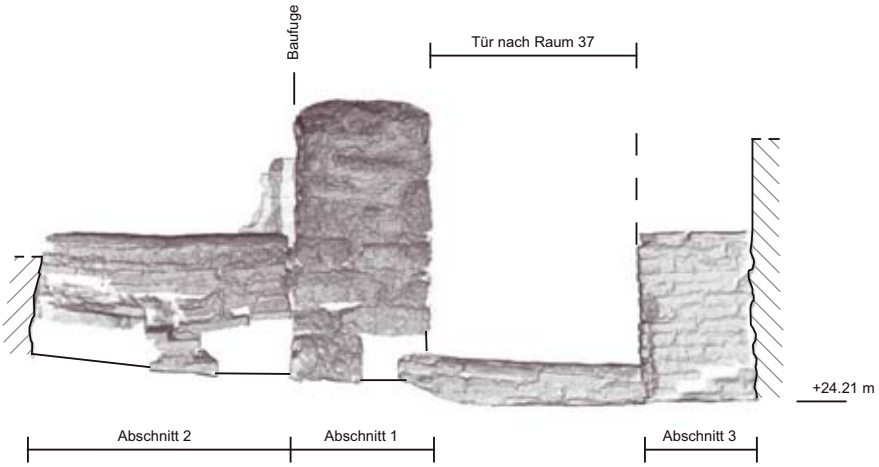

34 Nordmauer

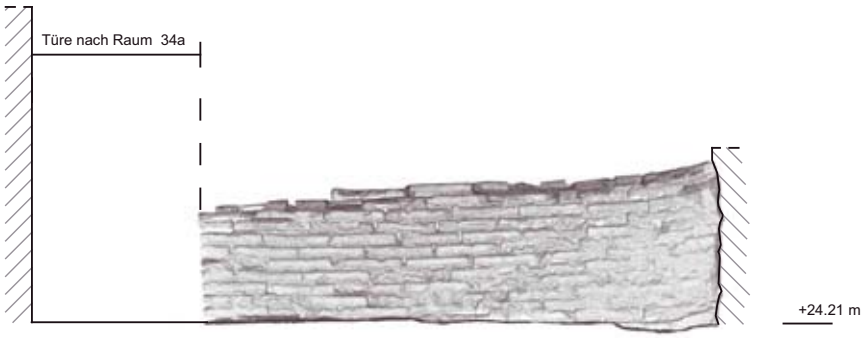

34 Südmauer

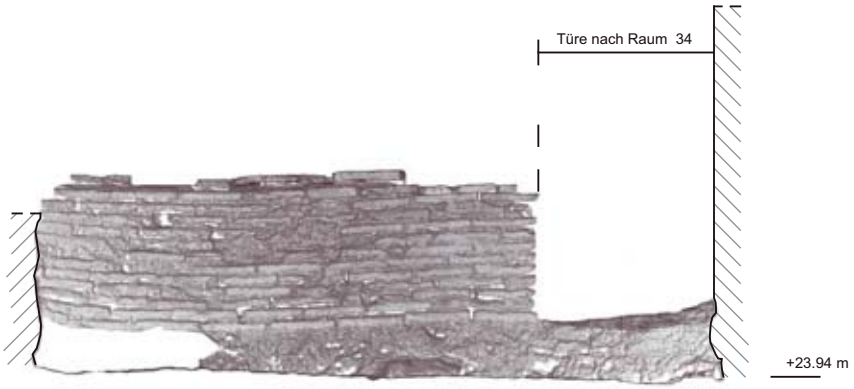

34a Nordmauer

0 1 m

34 Nord & Süd & 34a Nord

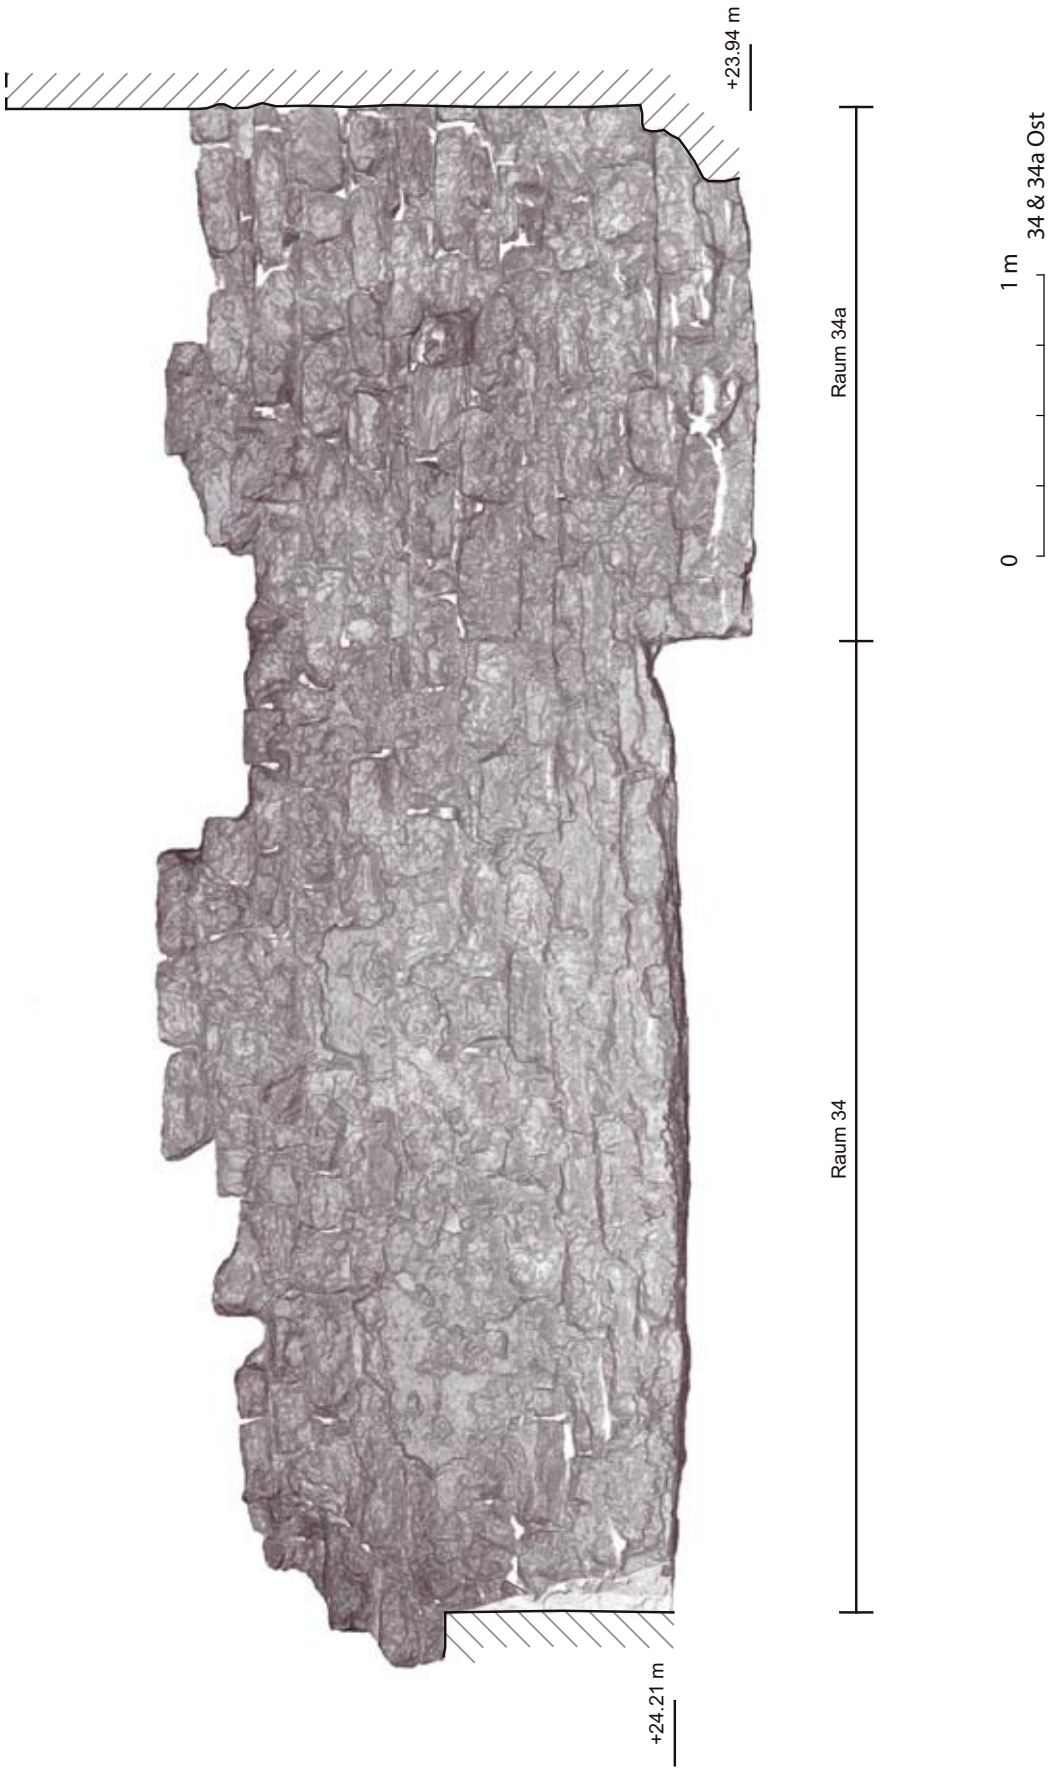
+23.94 m
Raum 34a
Raum 34
+24.21 m
0
1 m
34 & 34a Ost

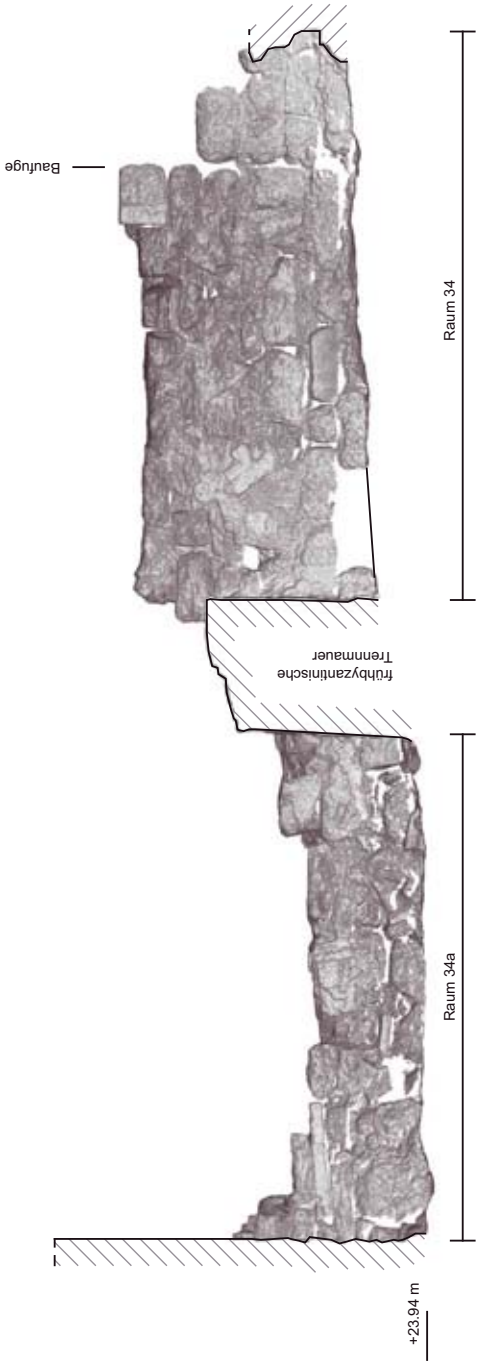

0 1 m 34 & 34a West

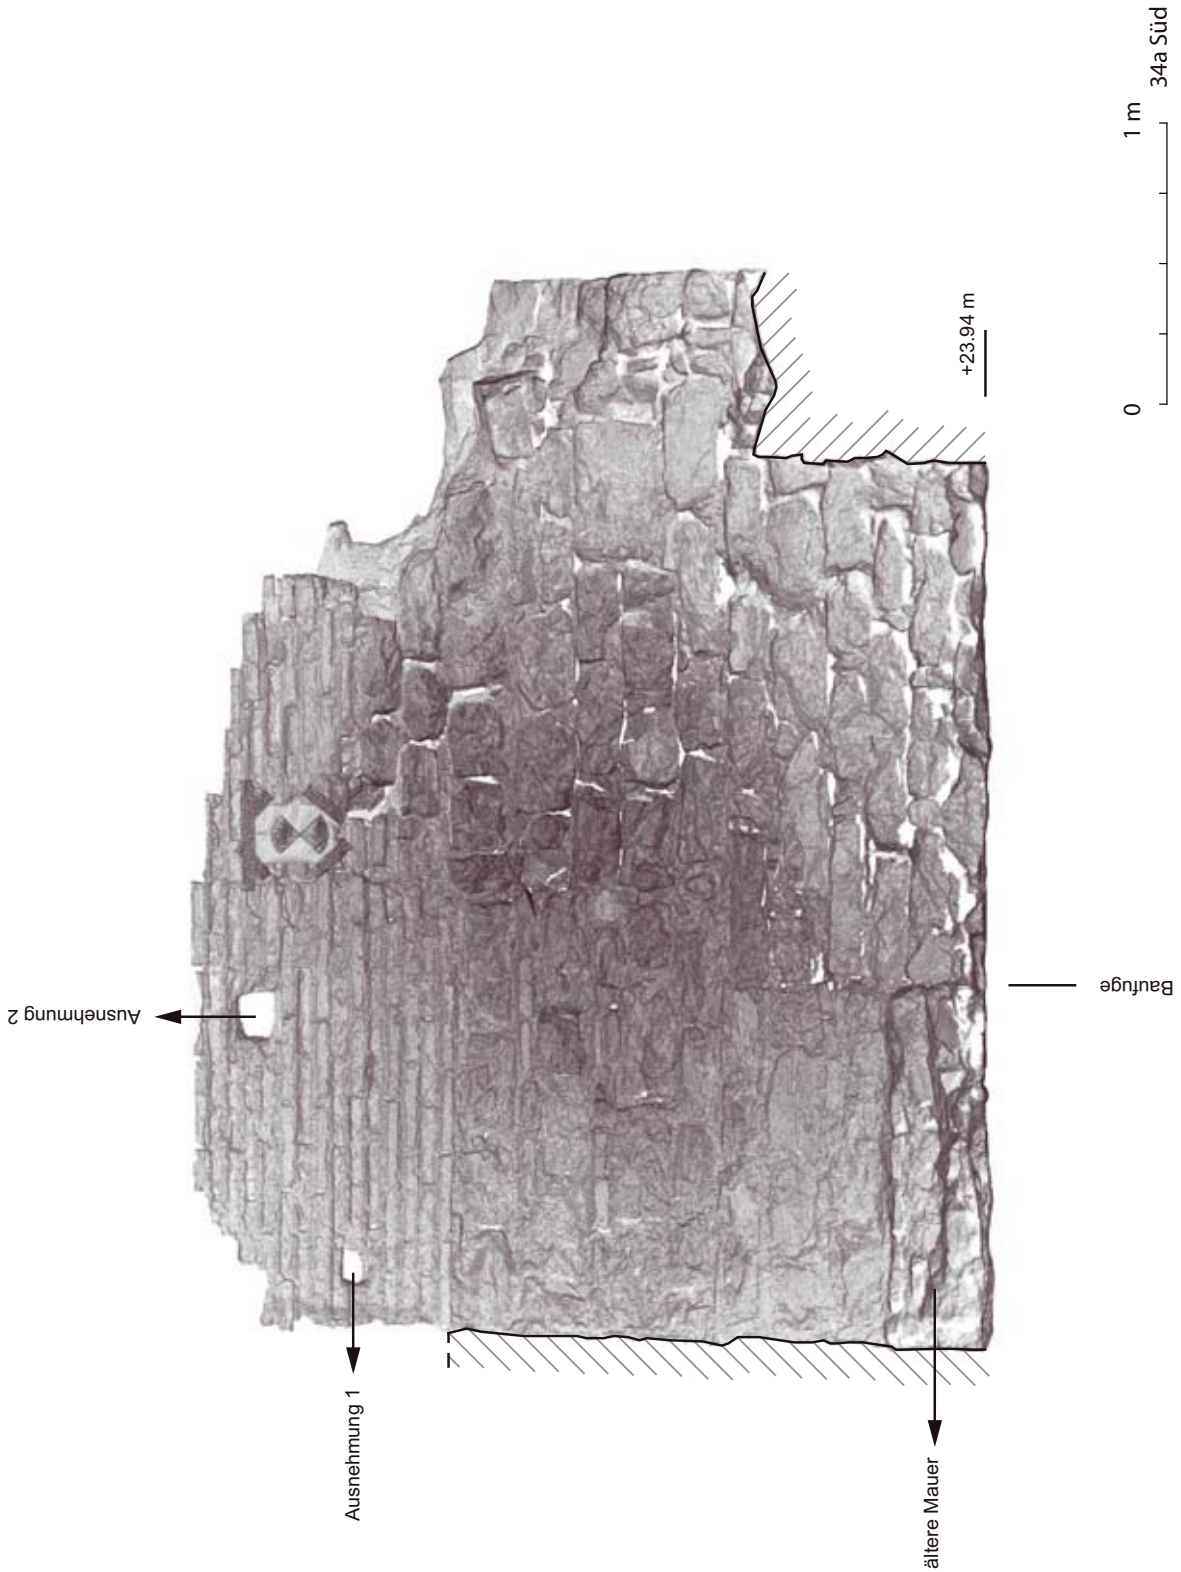
Ausnehmung 2
Ausnehmung 1
ältere Mauer
+23.94 m
Baufuge
0
1 m
34a Süd

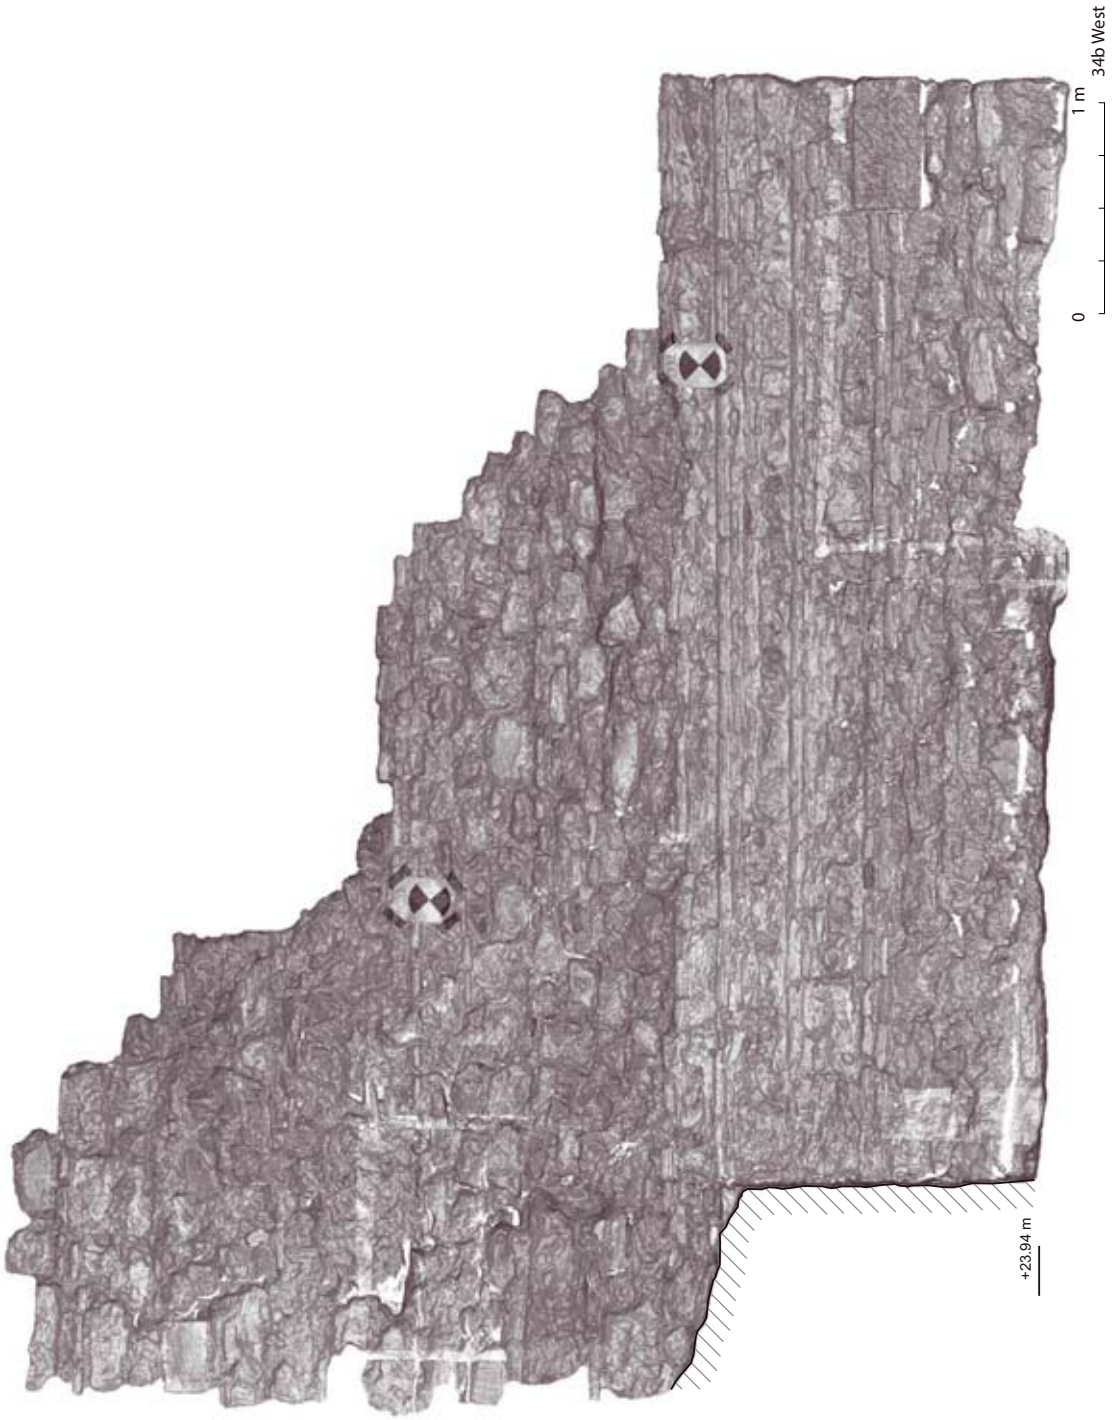
34b West
0
1 m
+23.94 m

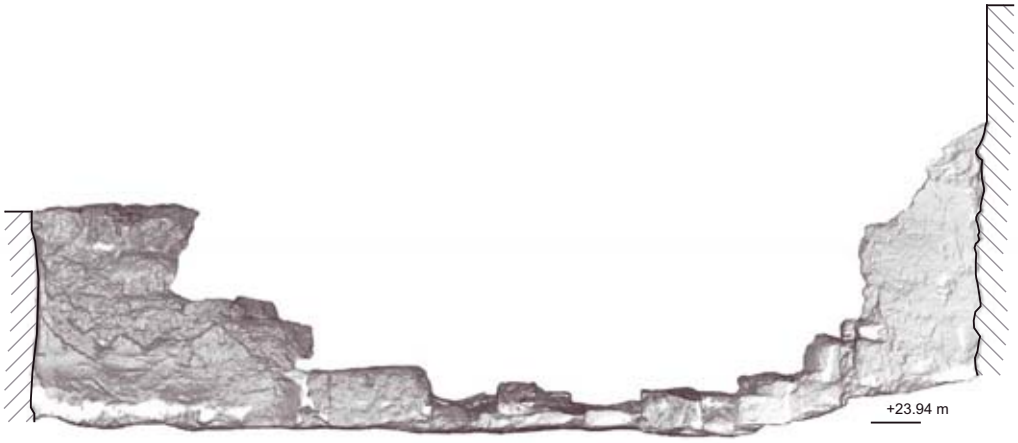

34b Ostmauer

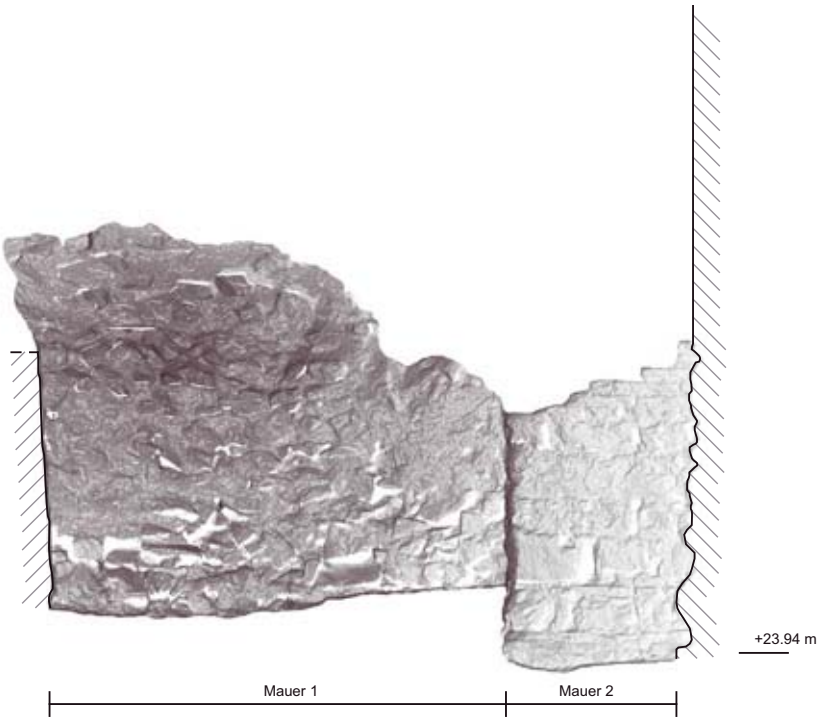

34b Südmauer

0 1 m

34b Ost & Süd

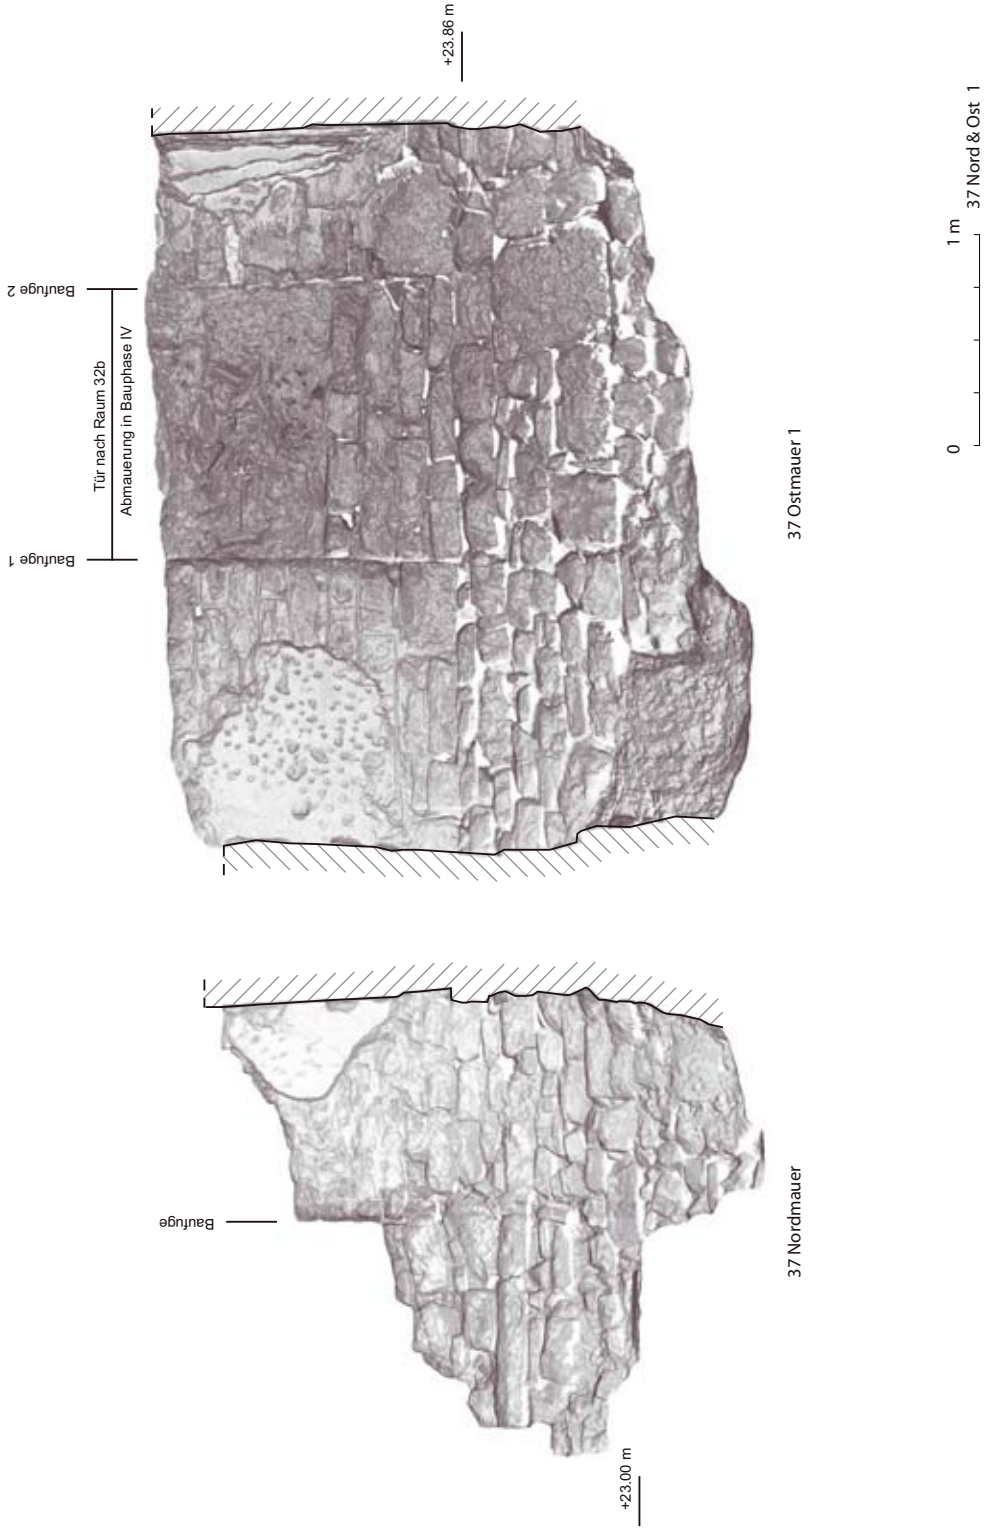
+23.86 m
Baufuge 2
Tür nach Raum 32b
Abmauerung in Bauphase IV
Baufuge 1
37 Ostmauer 1
0
1 m
37 Nord & Ost 1
Baufuge
37 Nordmauer
+23.00 m

TAFEL 374

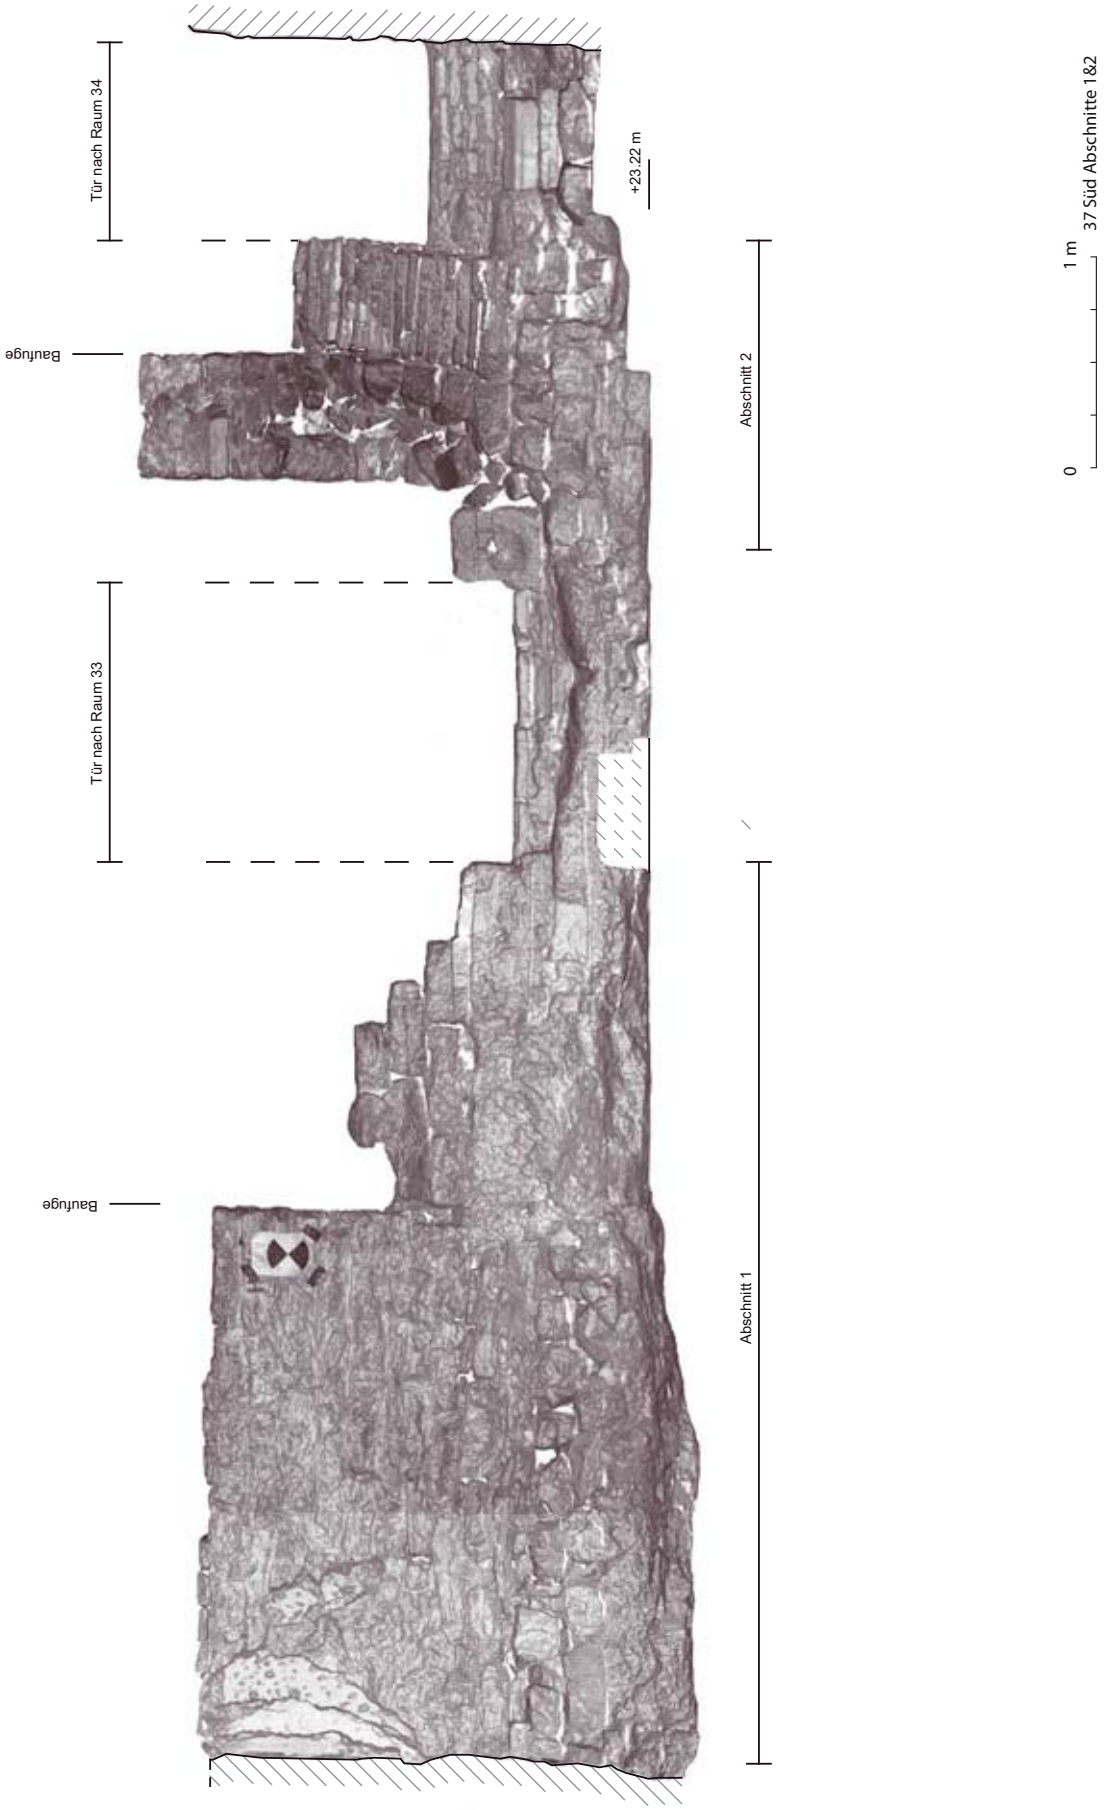
Tür nach Raum 34
Baufuge
Tür nach Raum 33
Baufuge
+23.22 m
Abschnitt 2
Abschnitt 1
0
1 m
37 Süd Abschnitte 1&2

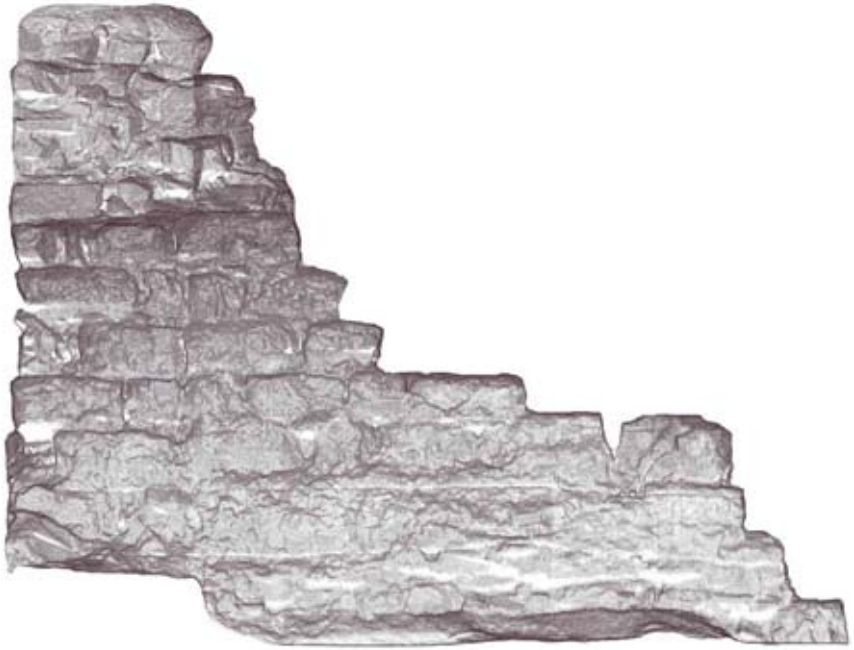

37 Südmauer Abschnitt 3

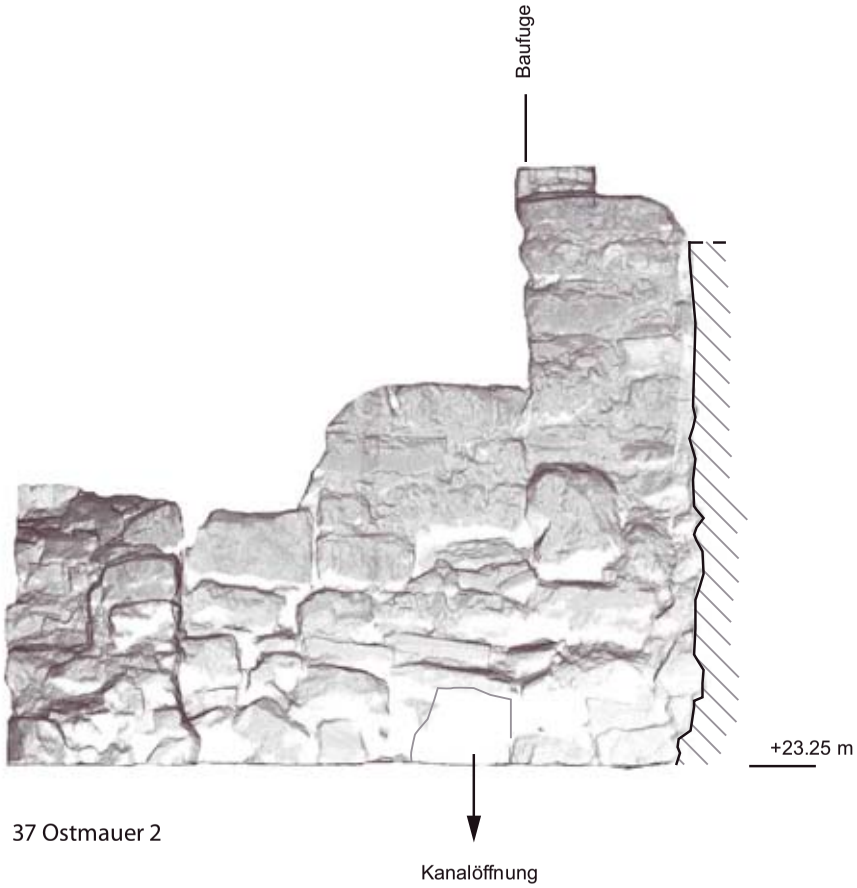

37 Ostmauer 2

0 1 m

37 Süd Abschnitt 3 & Ost 2

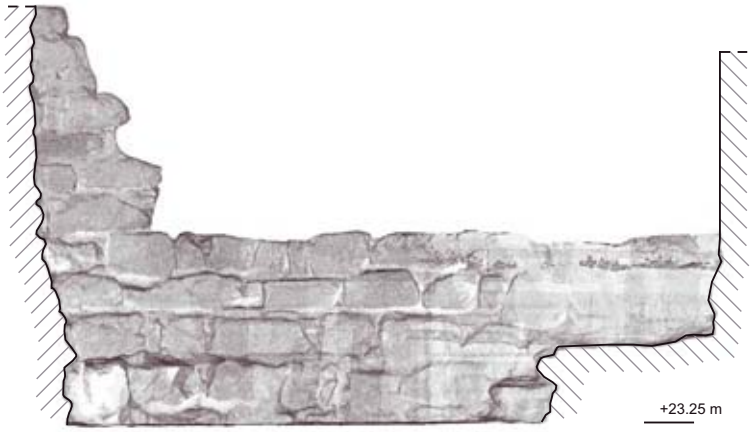

37 Südmauer Abschnitt 4

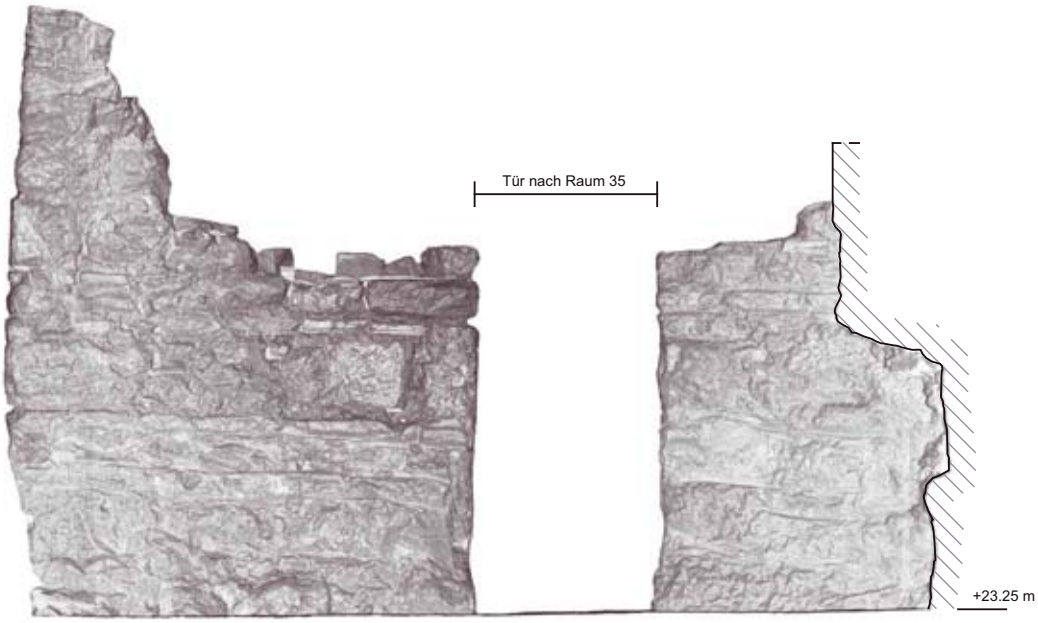

37 Südmauer Abschnitt 5

0 1 m

37 Süd Abschnite 4&5

+22.51 m
40S Nordmauer

+22.51 m
40S Westmauer

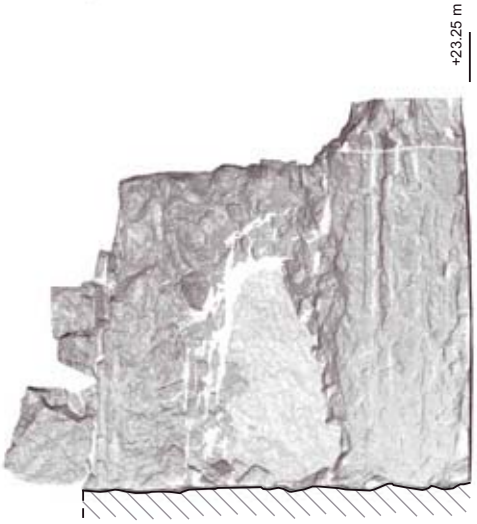
+23.25 m
37 Westmauer

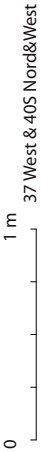
0
1 m
37 West & 40S Nord&West

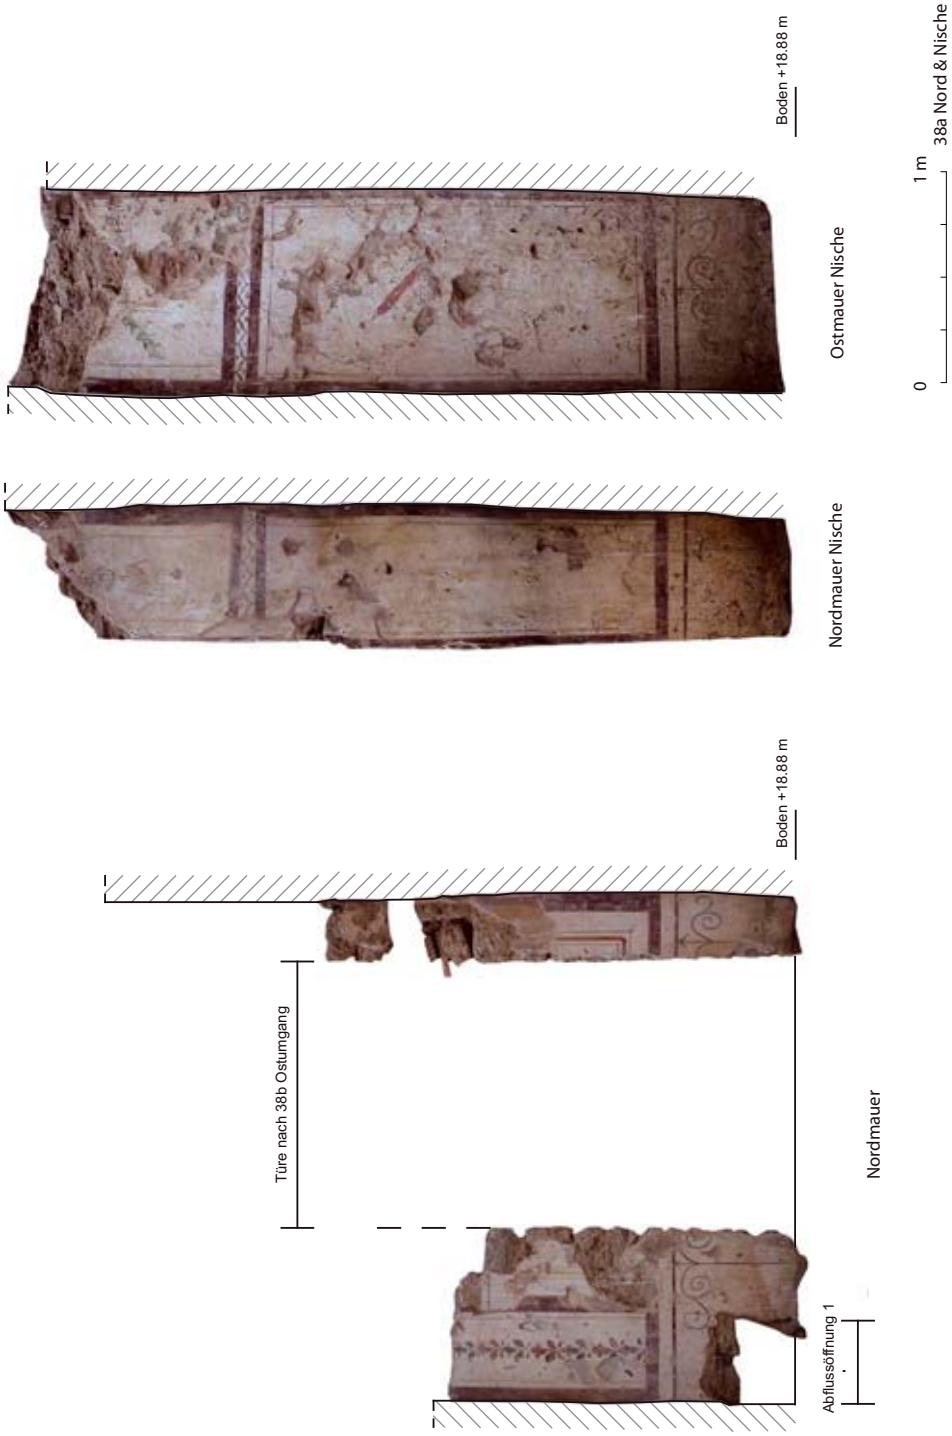
Boden +18.88 m
Ostmauer Nische
Nordmauer Nische
Boden +18.88 m
Türe nach 38b Ostumgang
Nordmauer
Abflussöffnung 1
0
1 m
38a Nord & Nische

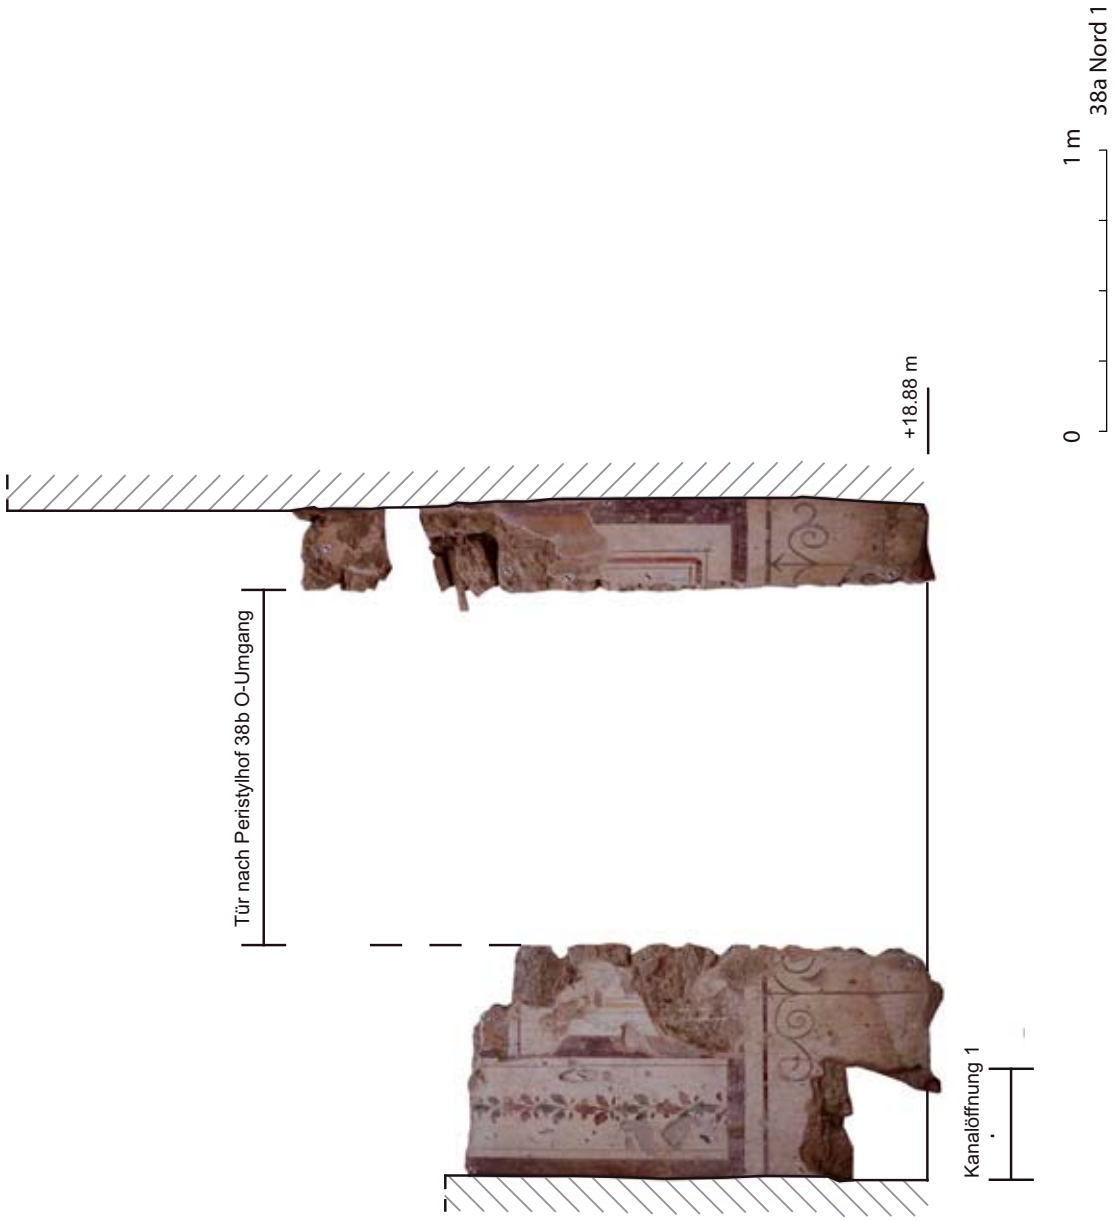
38a Nord 1
1 m
0
+18.88 m
Tür nach Peristylhof 38b O-Umgang
Kanalöffnung 1

Ostmauer 2
Nordmauer 2
+18.88 m
Kanalöffnung 3
Kanalöffnung 2
Ostmauer 1
Tür nach Raum 38c
Abmauerung in Bauphase IV
Baufuge 3
Baufuge 2
Baufuge 1
0
1 m
38a Ost

Boden +18.88 m

0 1 m

38a Süd

TAFEL 382

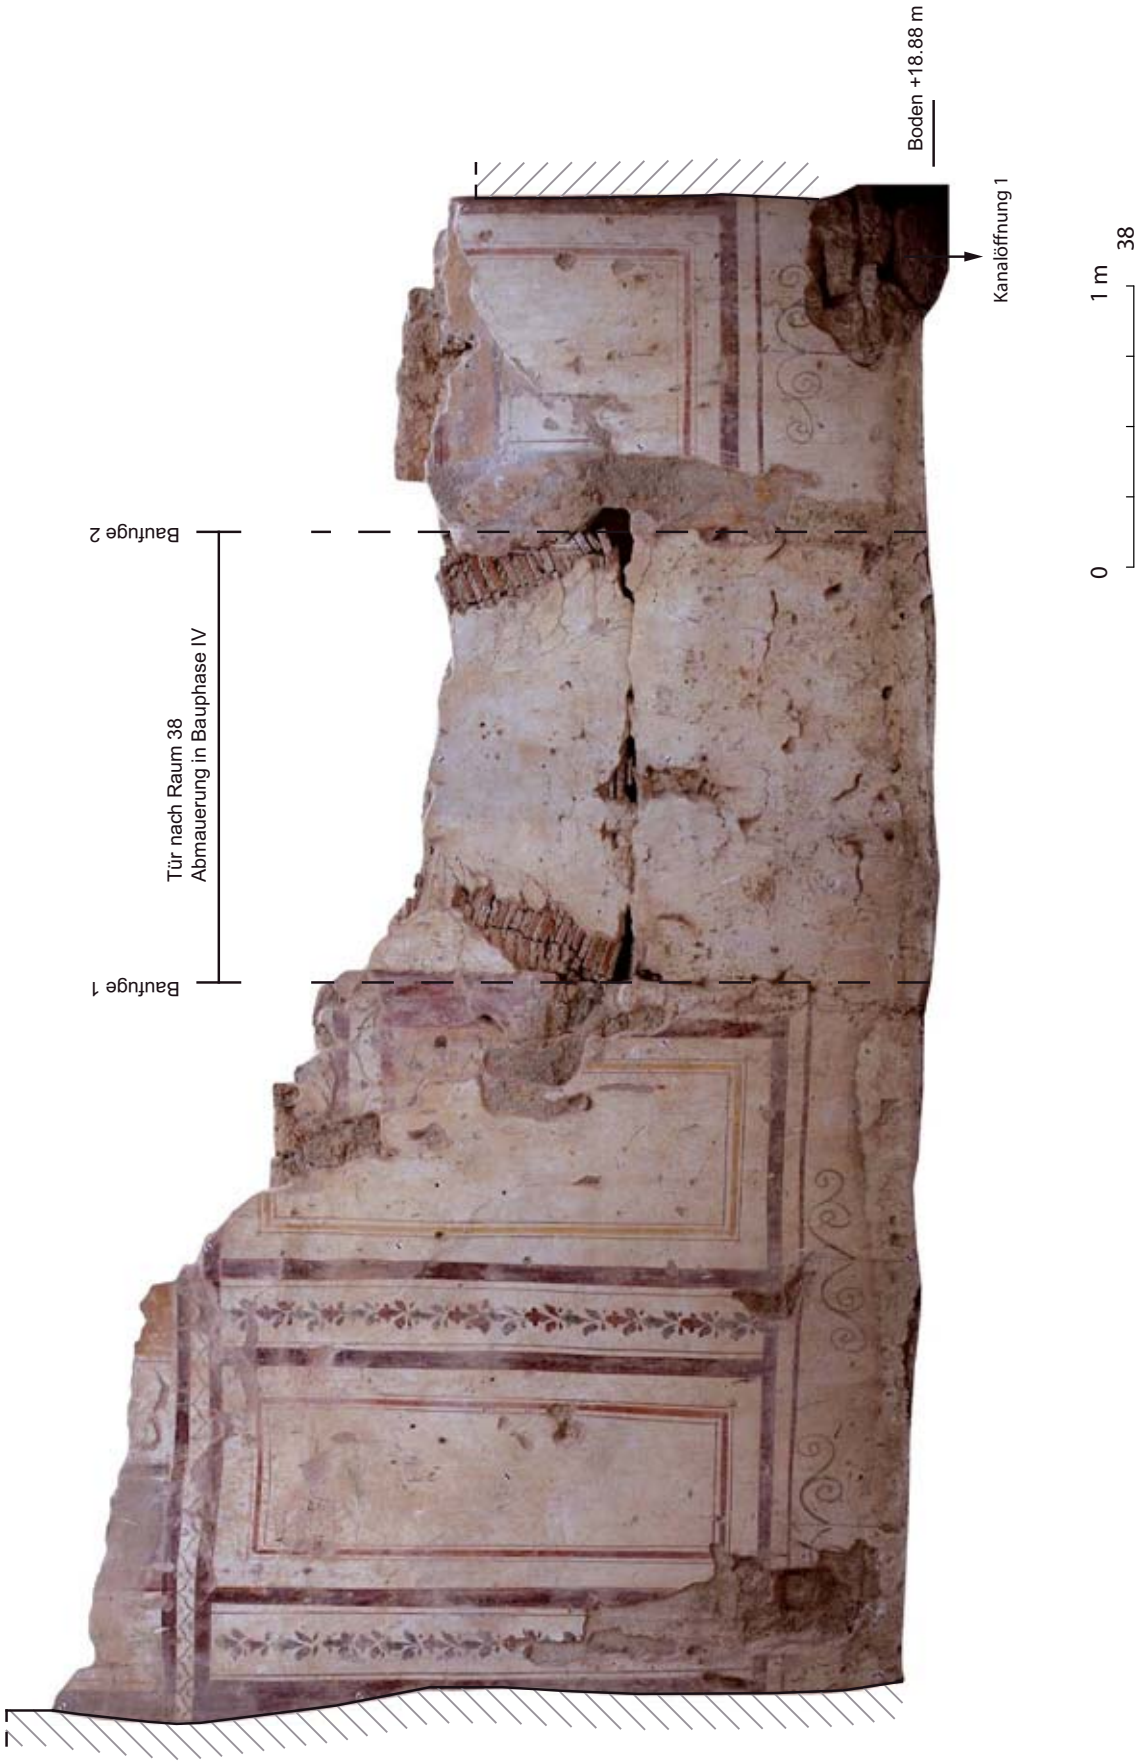
Boden +18.88 m
Kanalöffnung 1
Baufuge 2
Tür nach Raum 38
Abmauerung in Bauphase IV
Baufuge 1
0
1 m
38

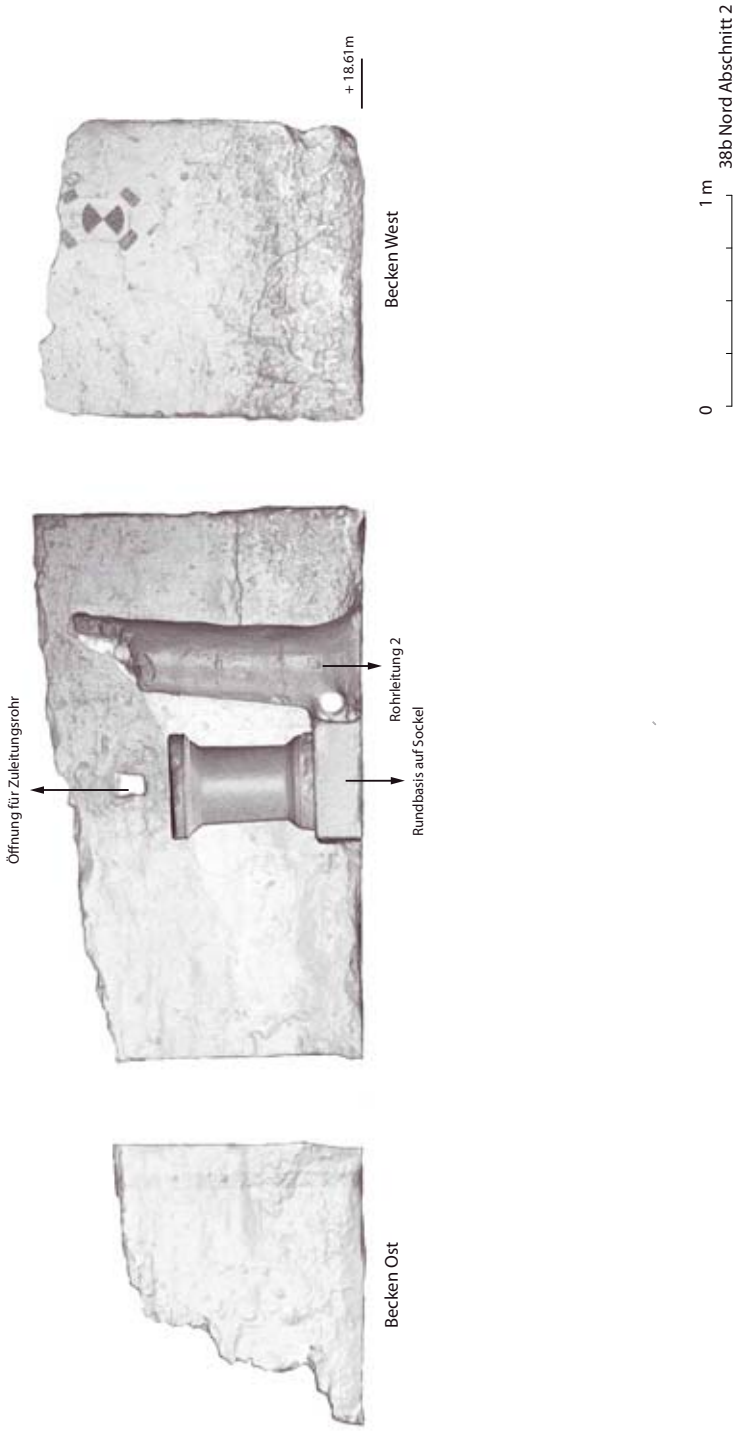
+ 18.61 m
Becken West
Öffnung für Zuleitungsrohr
Rohrleitung 2
Rundbasis auf Sockel
Becken Ost
0
1 m
38b Nord Abschnitt 2

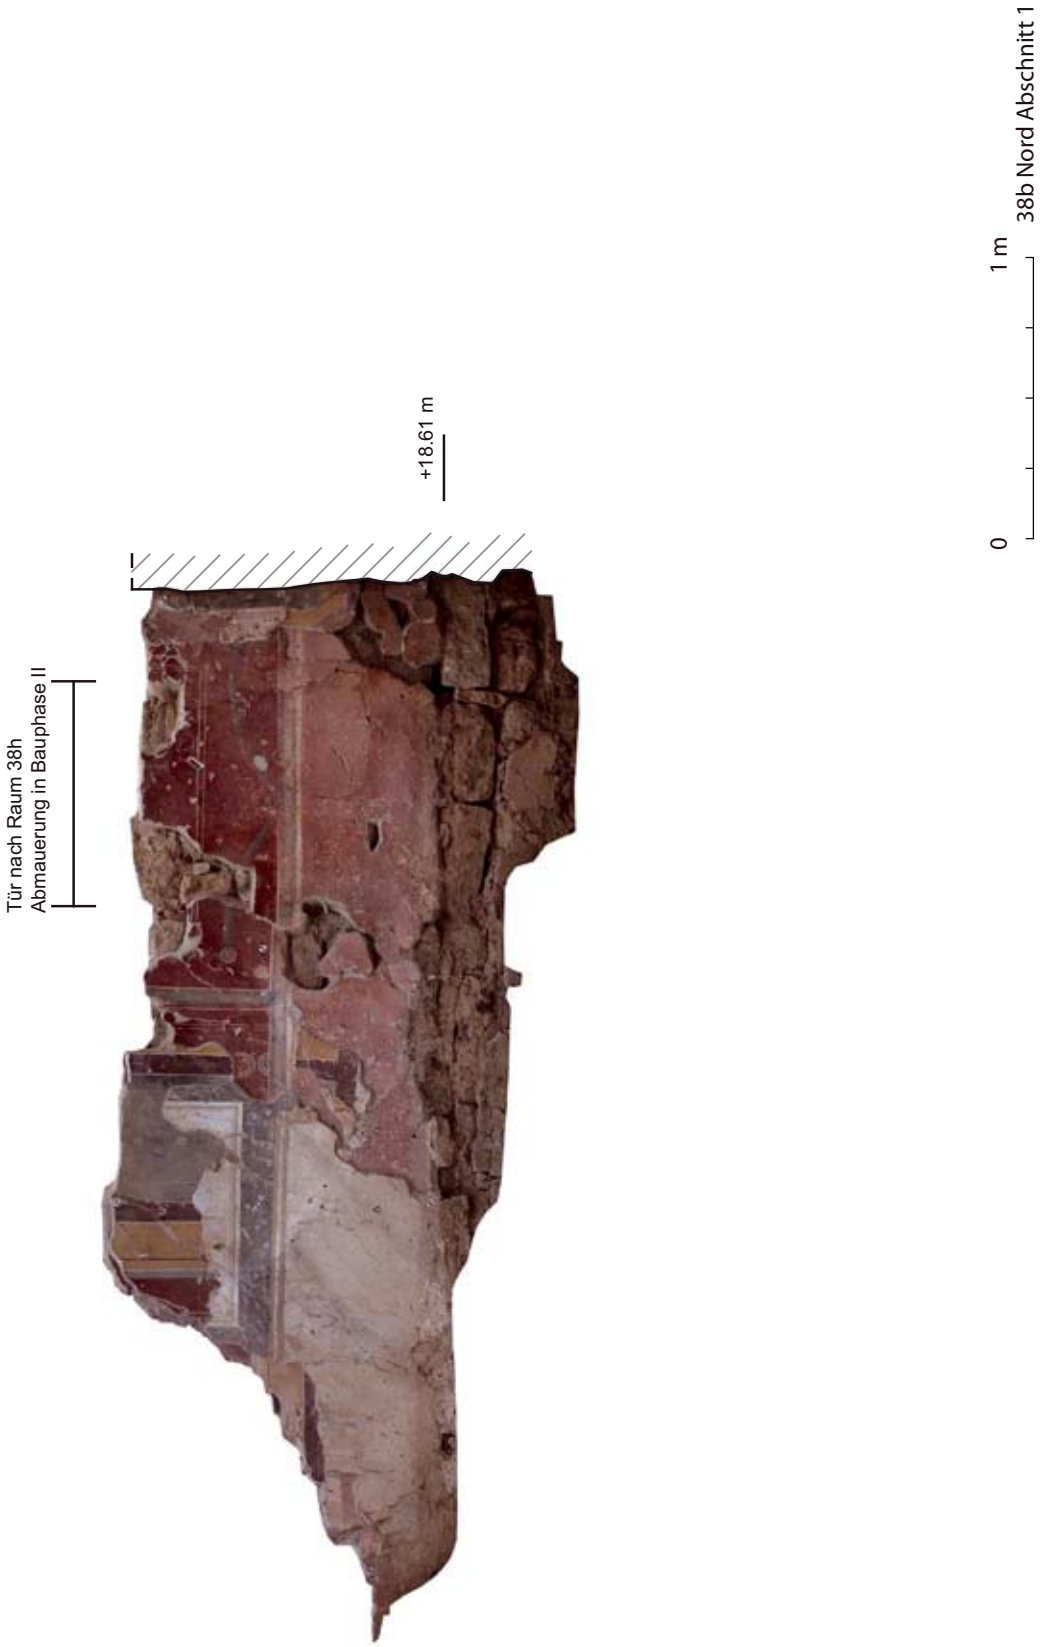
Tür nach Raum 38h
Abmauerung in Bauphase II
+18.61 m
0
1 m
38b Nord Abschnitt 1

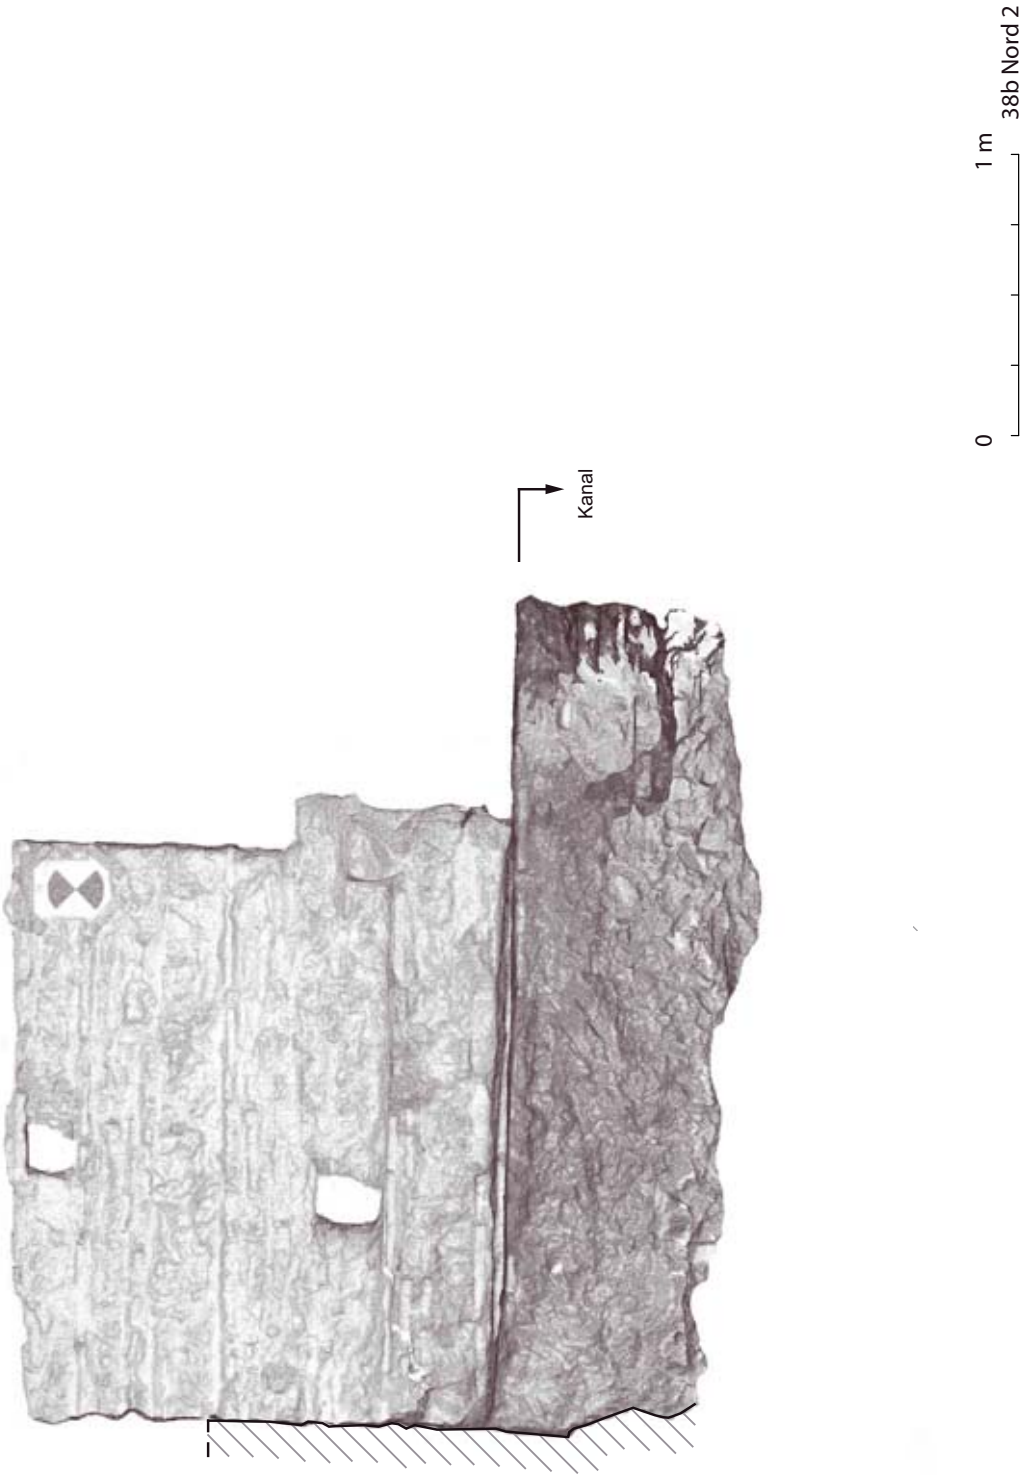
Kanal
0
1 m
38b Nord 2

TAFEL 386

Tür 1 nach Raum 32e
Fenster 3
Fenster 2
Tür 2 nach Raum 38d
Fenster 1
Tür 3 nach Raum 38f
Verkleinerung in Bauphase IV
+18.77 m
+18.37 m
Abschnitt 1
Abschnitt 2
Abschnitt 3
Abschnitt 4
Abschnitt 5
0
1 m
2 m
38b Ost

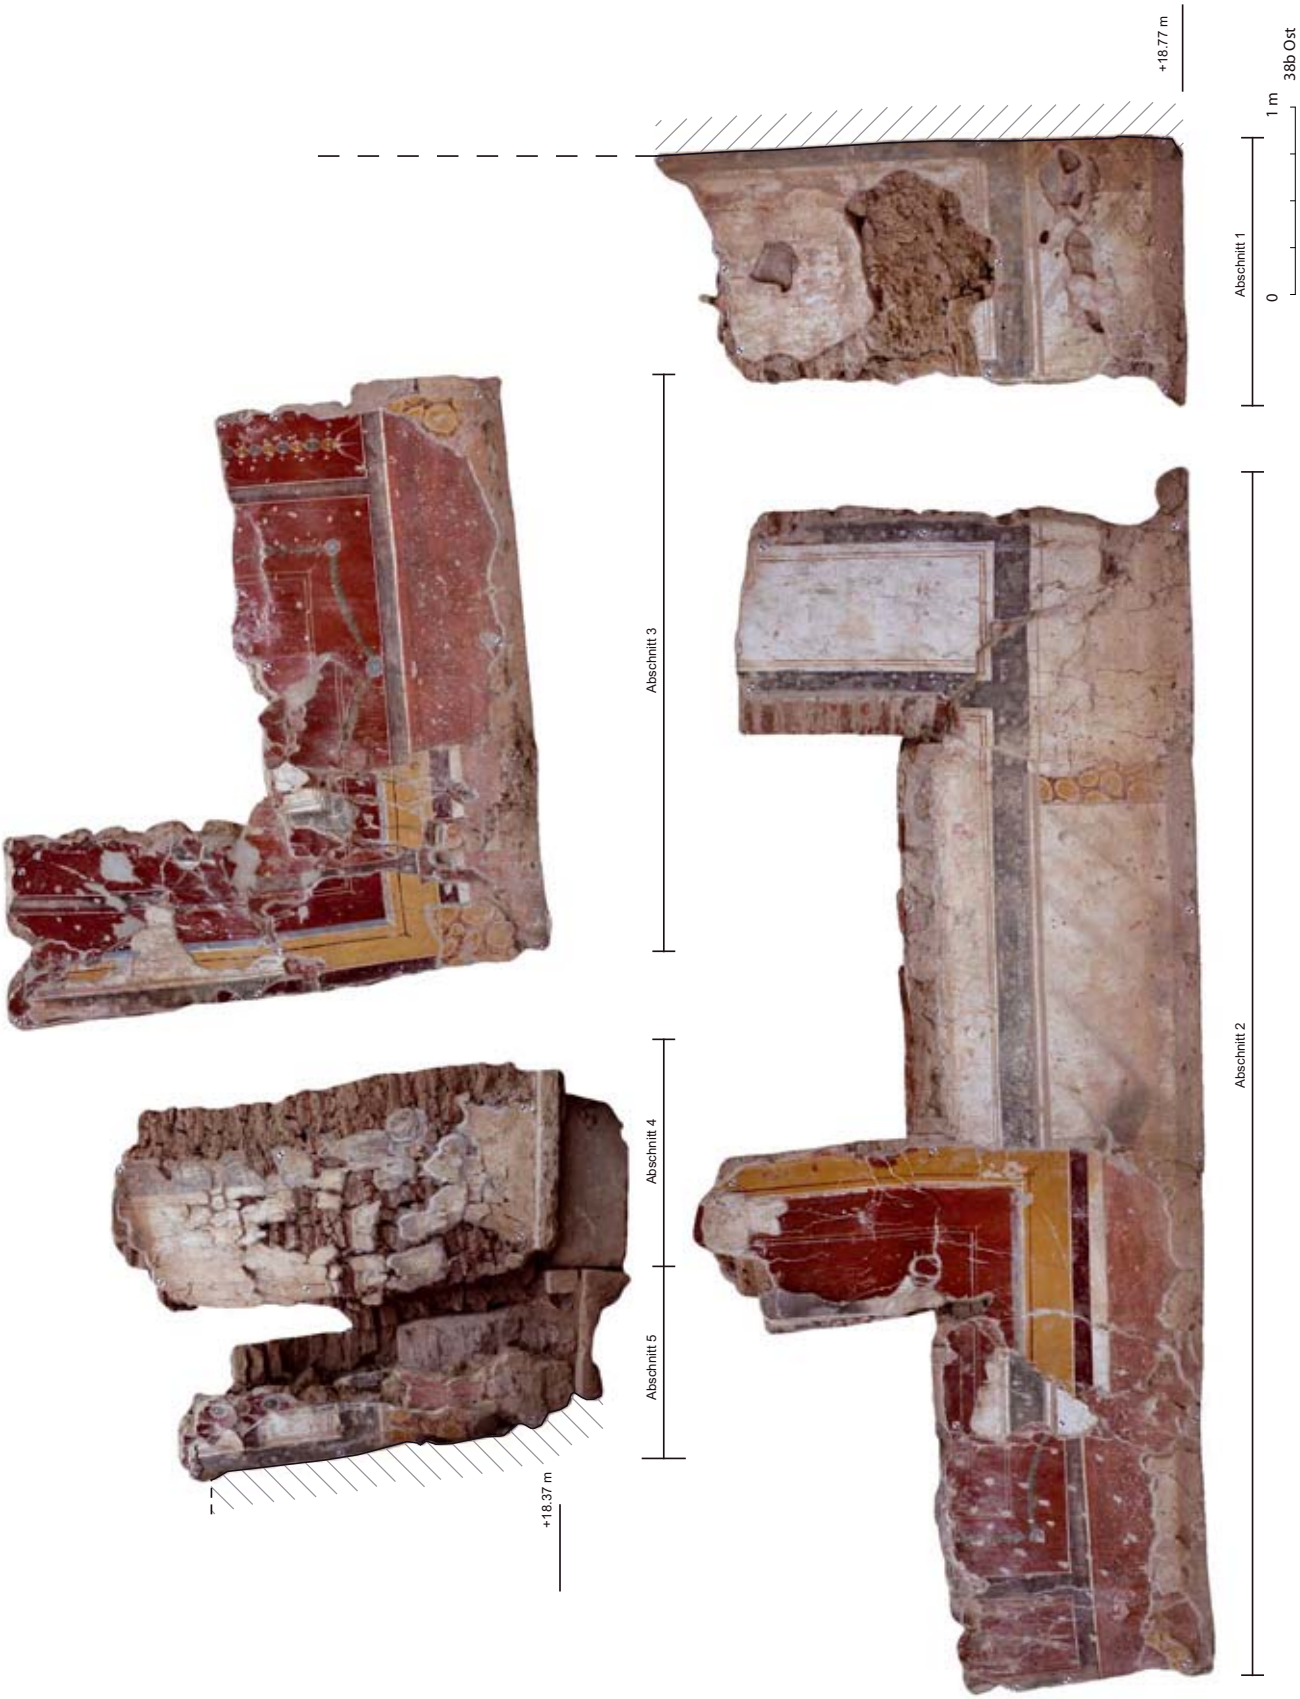
+18.77 m
38b Ost
1 m
0
Abschnitt 1
Abschnitt 2
Abschnitt 3
Abschnitt 4
Abschnitt 5
+18.37 m

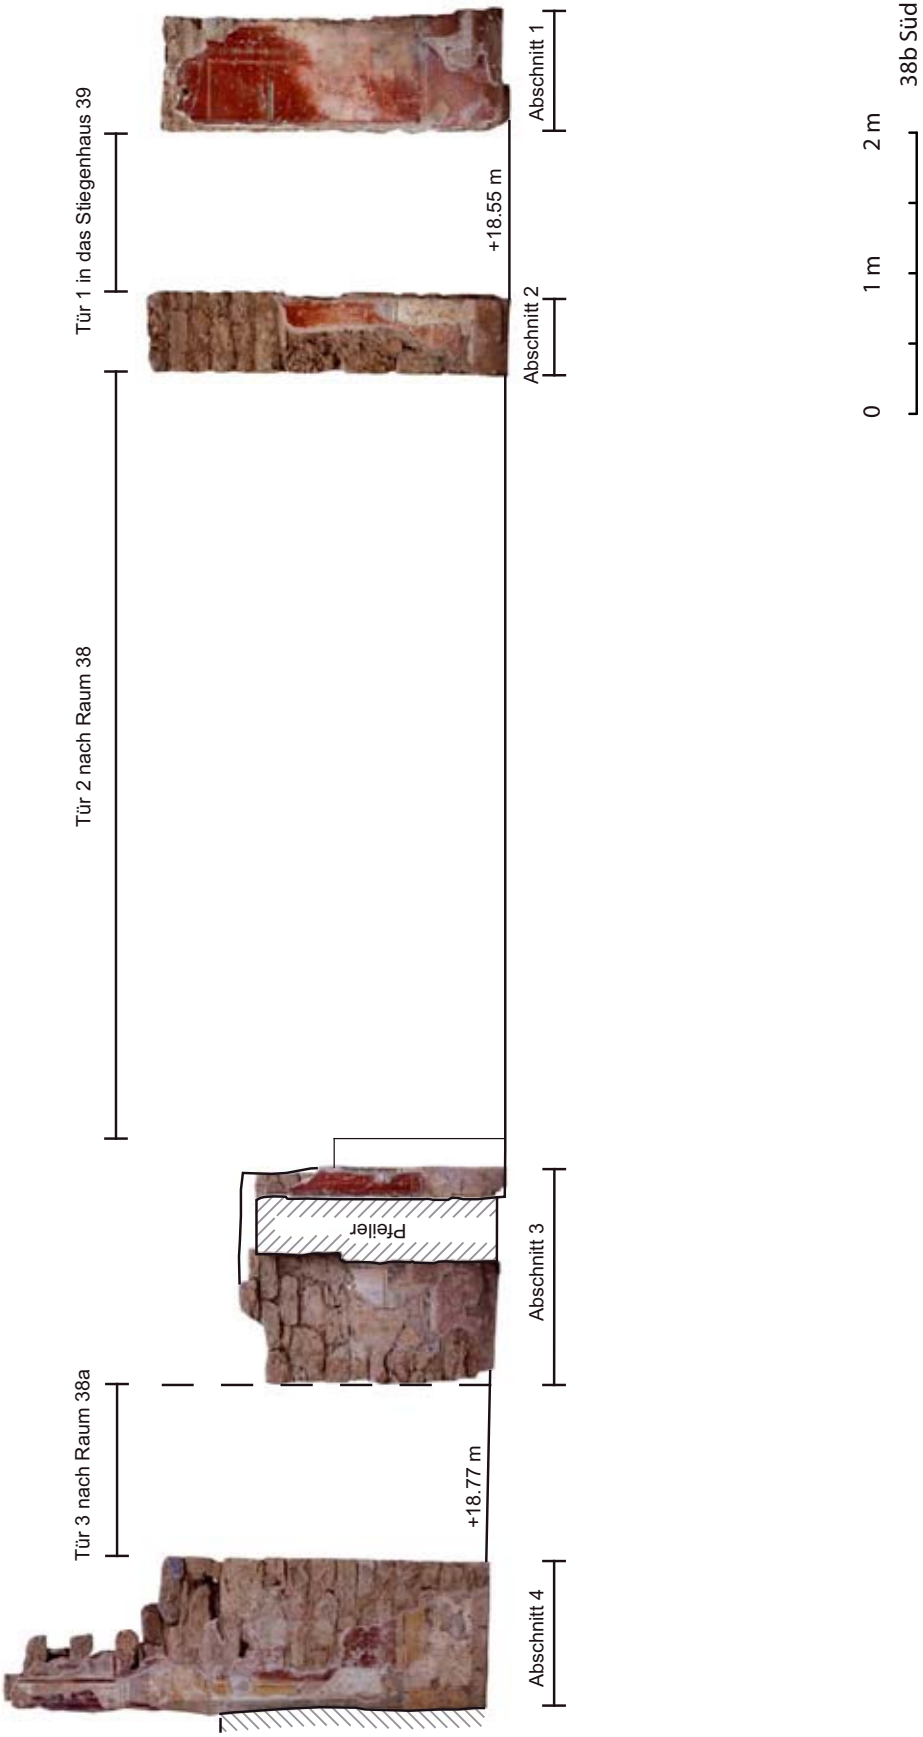
Tür 1 in das Stiegenhaus 39
Tür 2 nach Raum 38
Tür 3 nach Raum 38a
+18.55 m
+18.77 m
Pfeiler
Abschnitt 1
Abschnitt 2
Abschnitt 3
Abschnitt 4
0
1 m
2 m
38b Süd

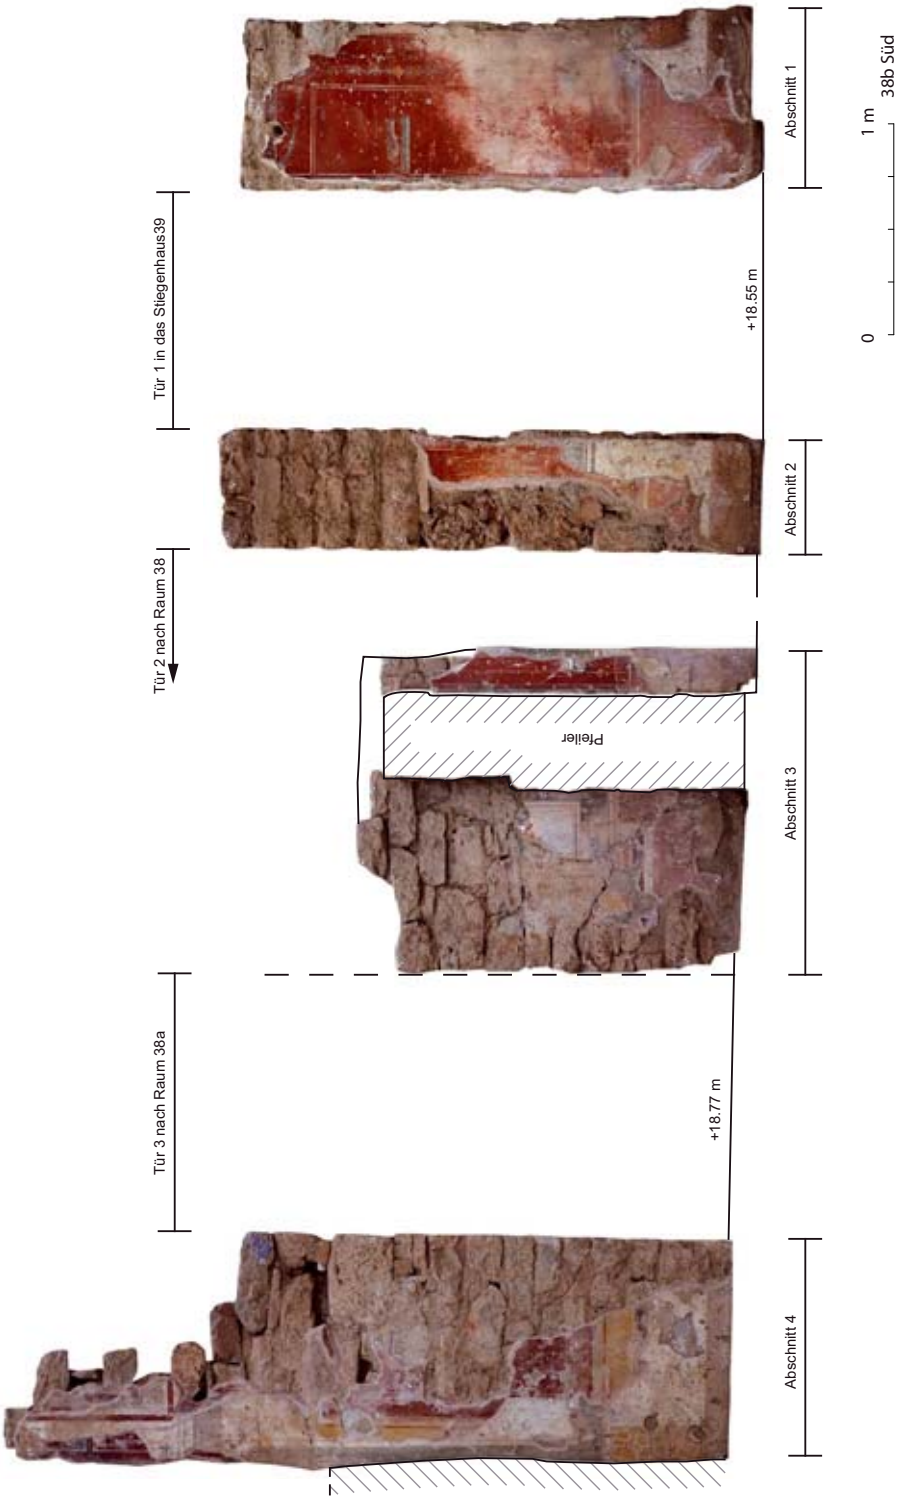
Tür 1 in das Stiegenhaus39
Tür 2 nach Raum 38
Tür 3 nach Raum 38a
Pfeiler
+18.55 m
+18.77 m
Abschnitt 1
Abschnitt 2
Abschnitt 3
Abschnitt 4
0
1 m
38b Süd

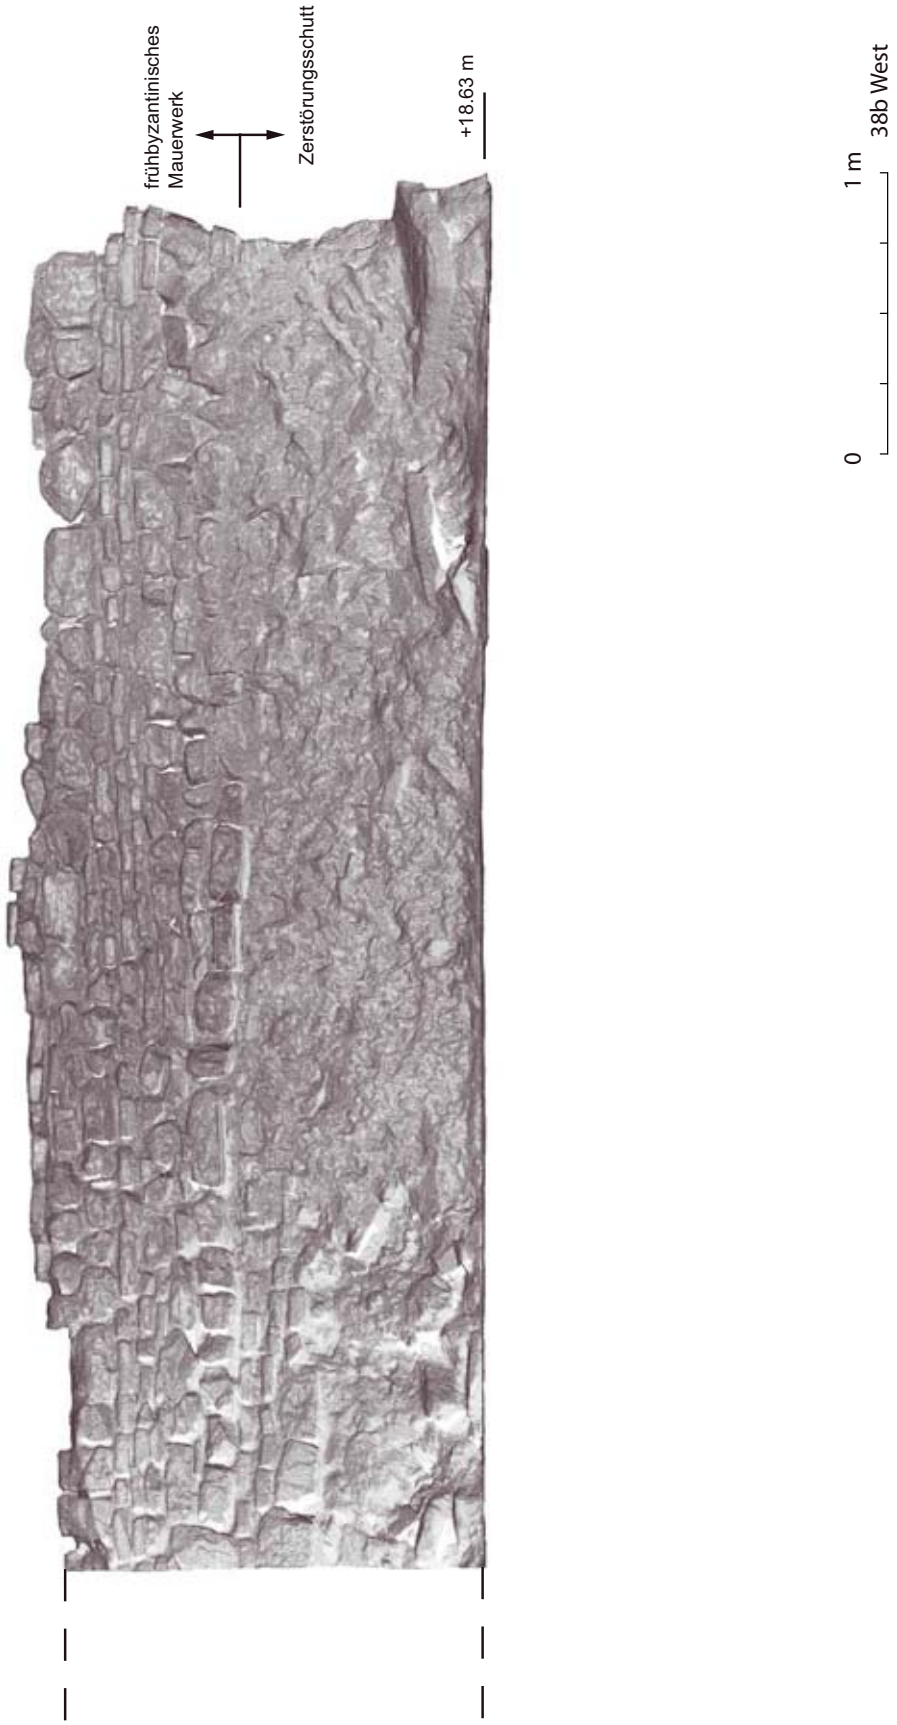
frühbyzantinisches
Mauerwerk
Zerstörungsschutt
+18.63 m
0
1 m
38b West

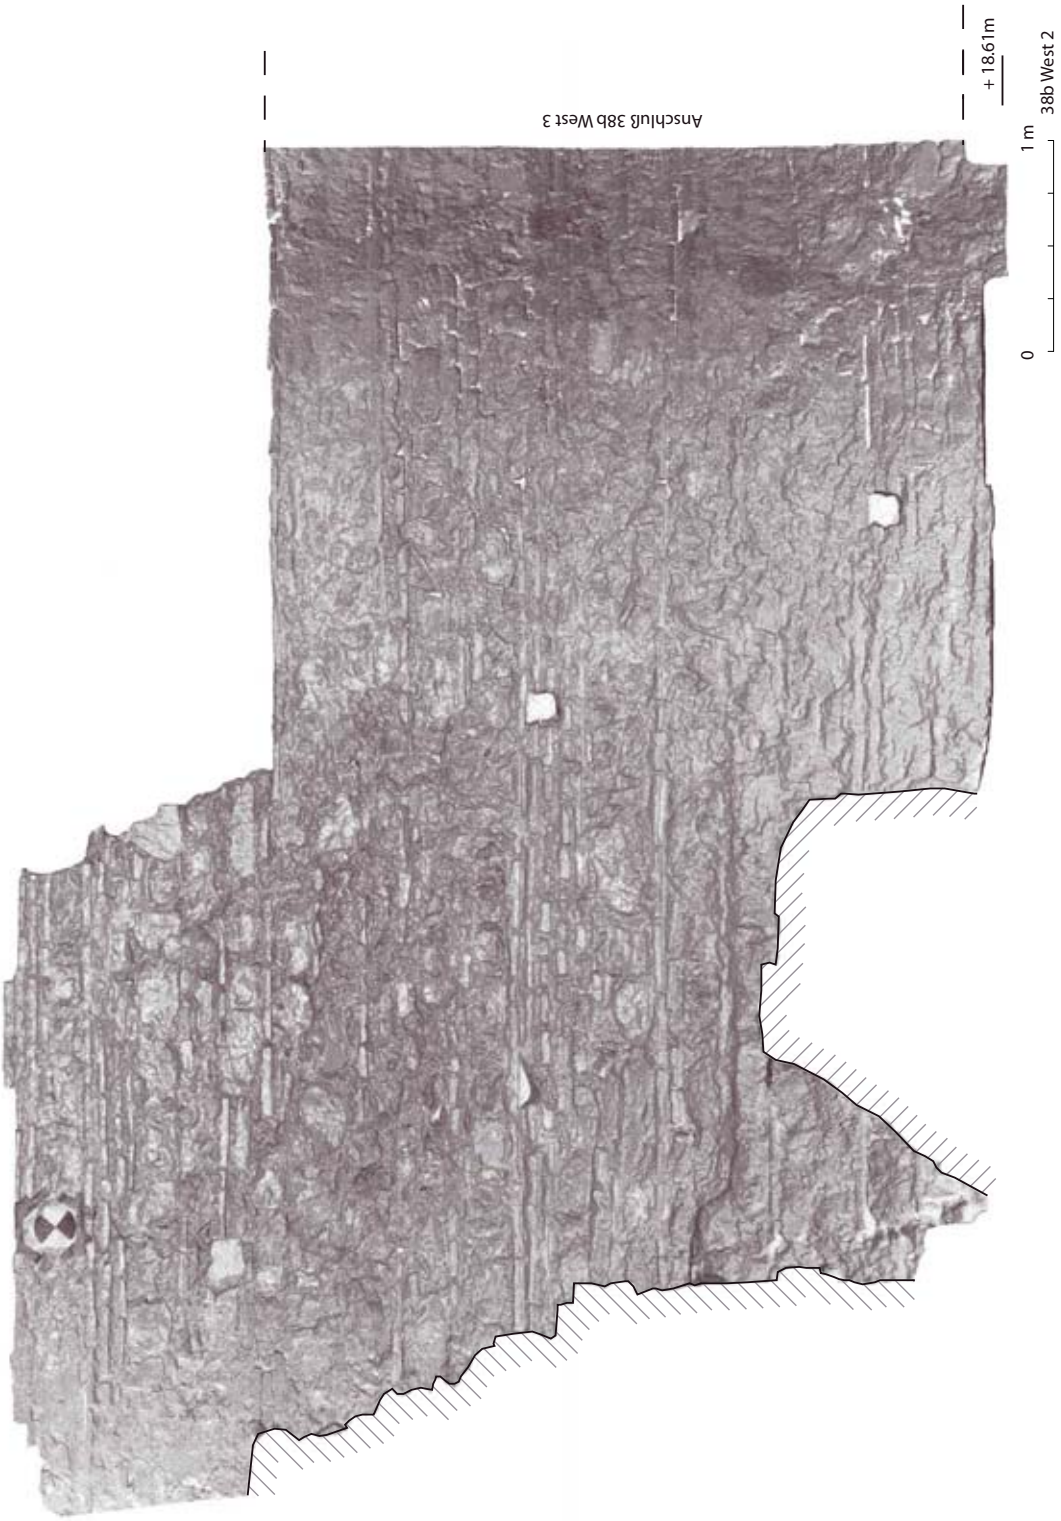
Anschluß 38b West 3
+ 18.61m
38b West 2
0
1 m

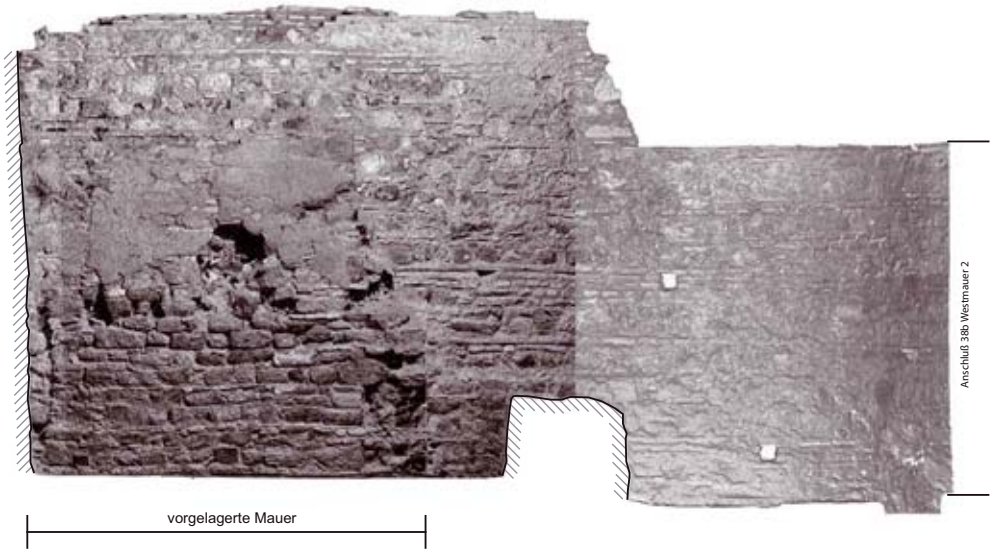

41c Nordmauer

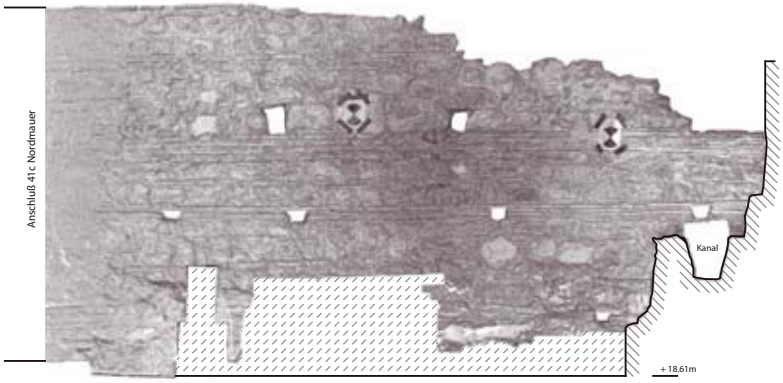

38b Westmauer 2

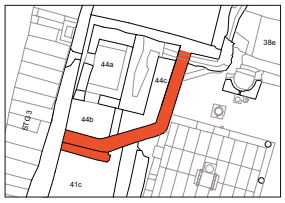

0 2 m

38b West 2 & 41c Nord

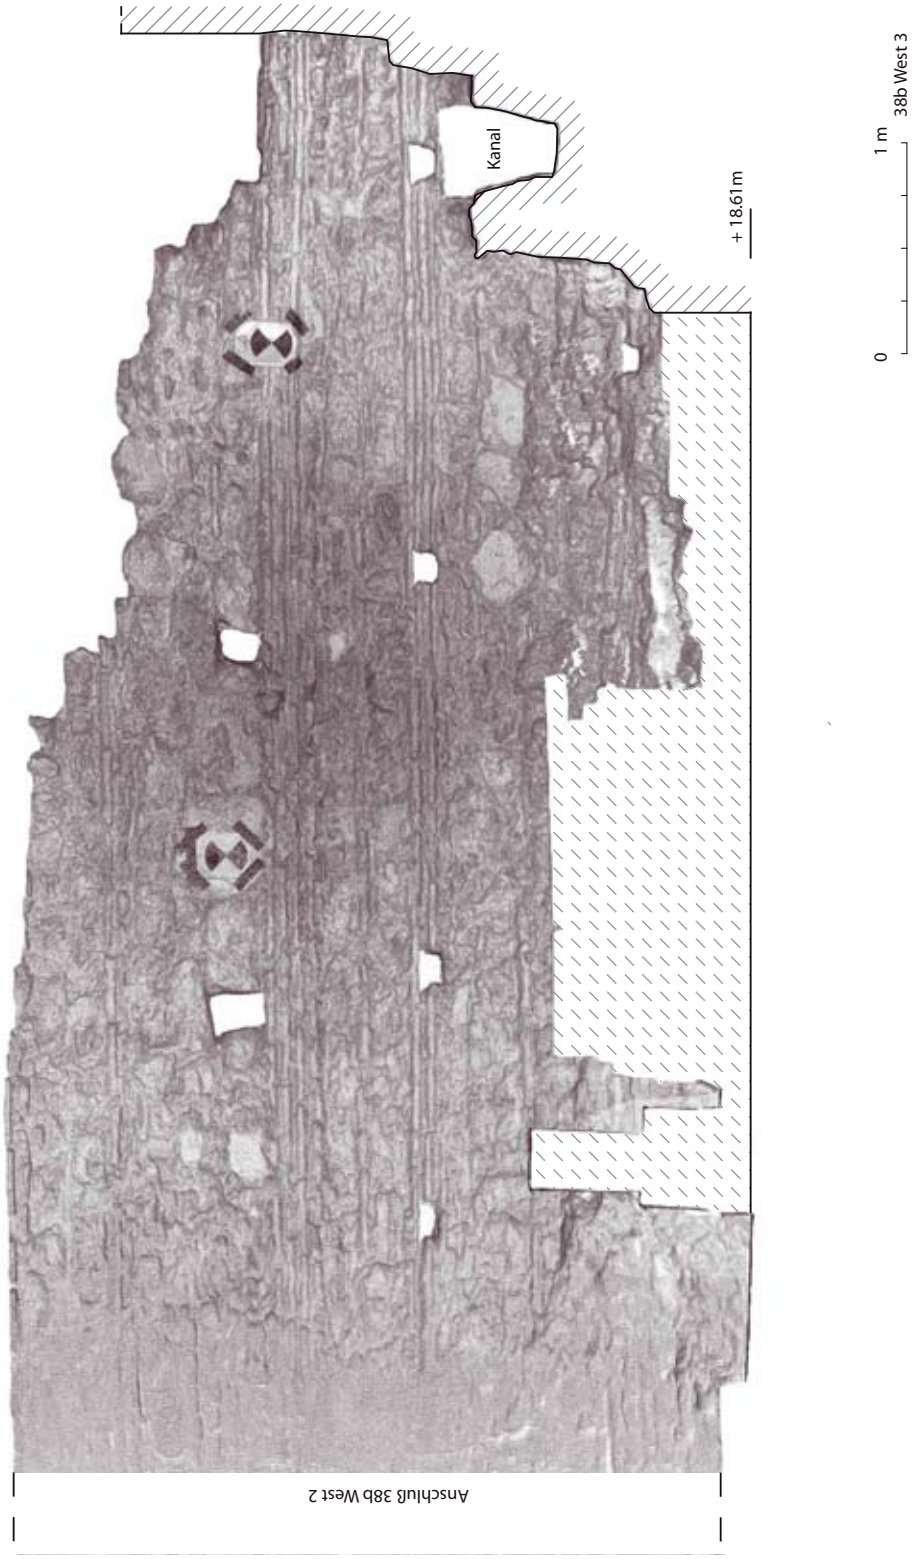
Anschluß 38b West 2
Kanal
+ 18.61m
0
1 m
38b West 3

TAFEL 394

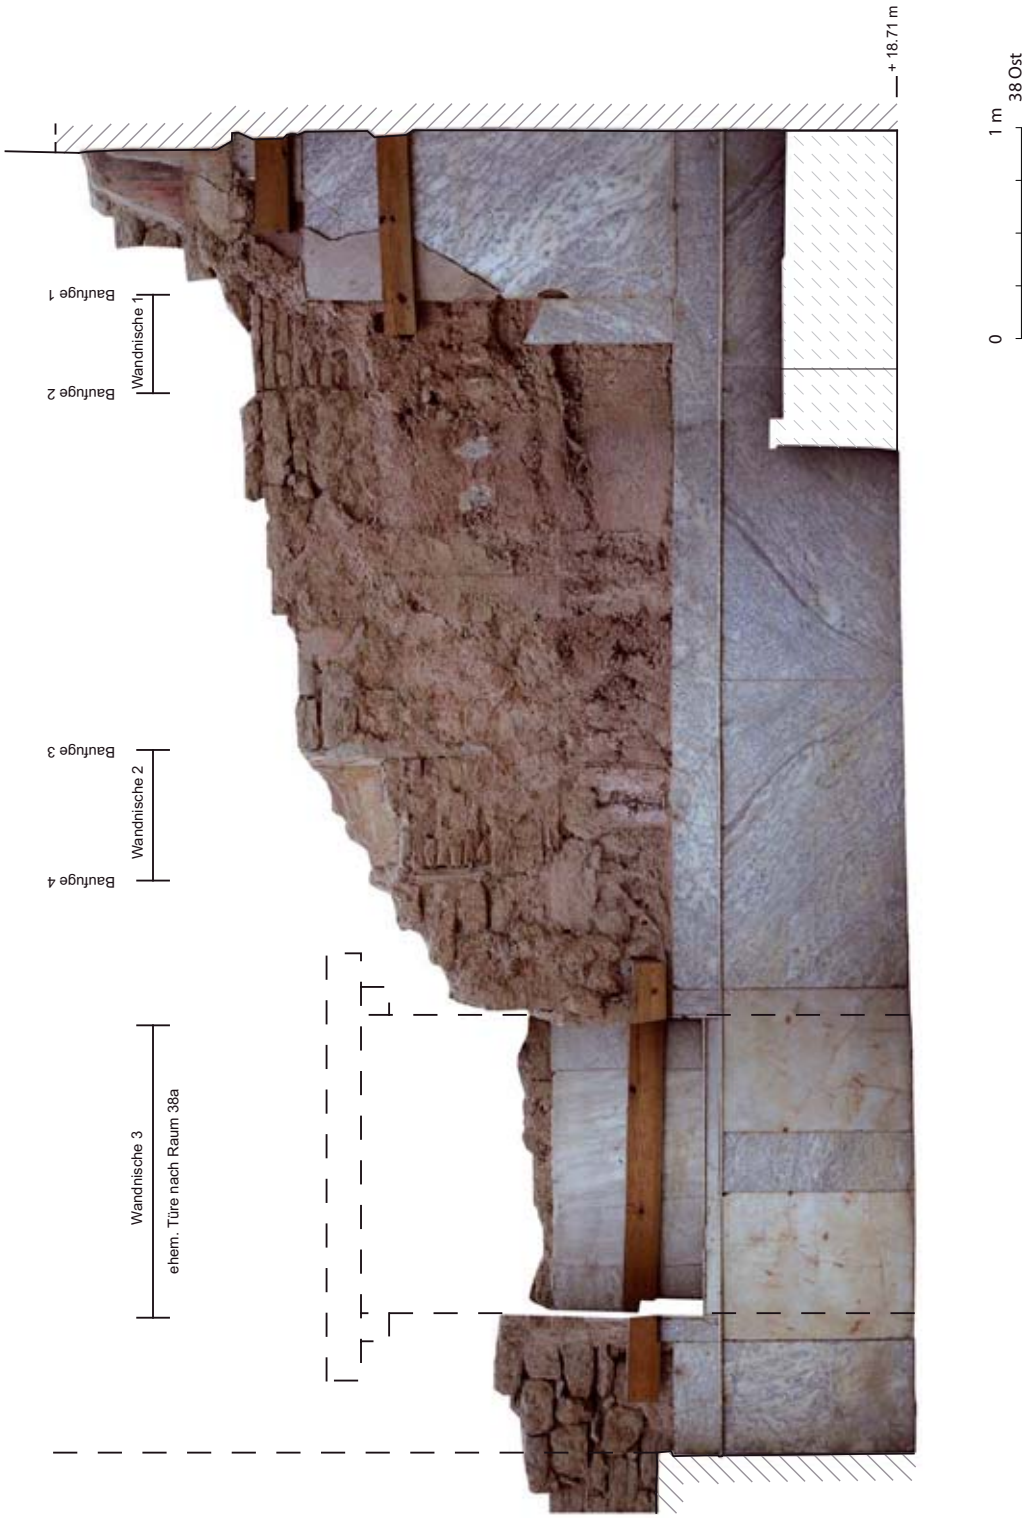
+ 18.71 m
38 Ost
0
1 m
Baufuge 1
Wandnische 1
Baufuge 2
Baufuge 3
Wandnische 2
Baufuge 4
Wandnische 3
ehem. Türe nach Raum 38a

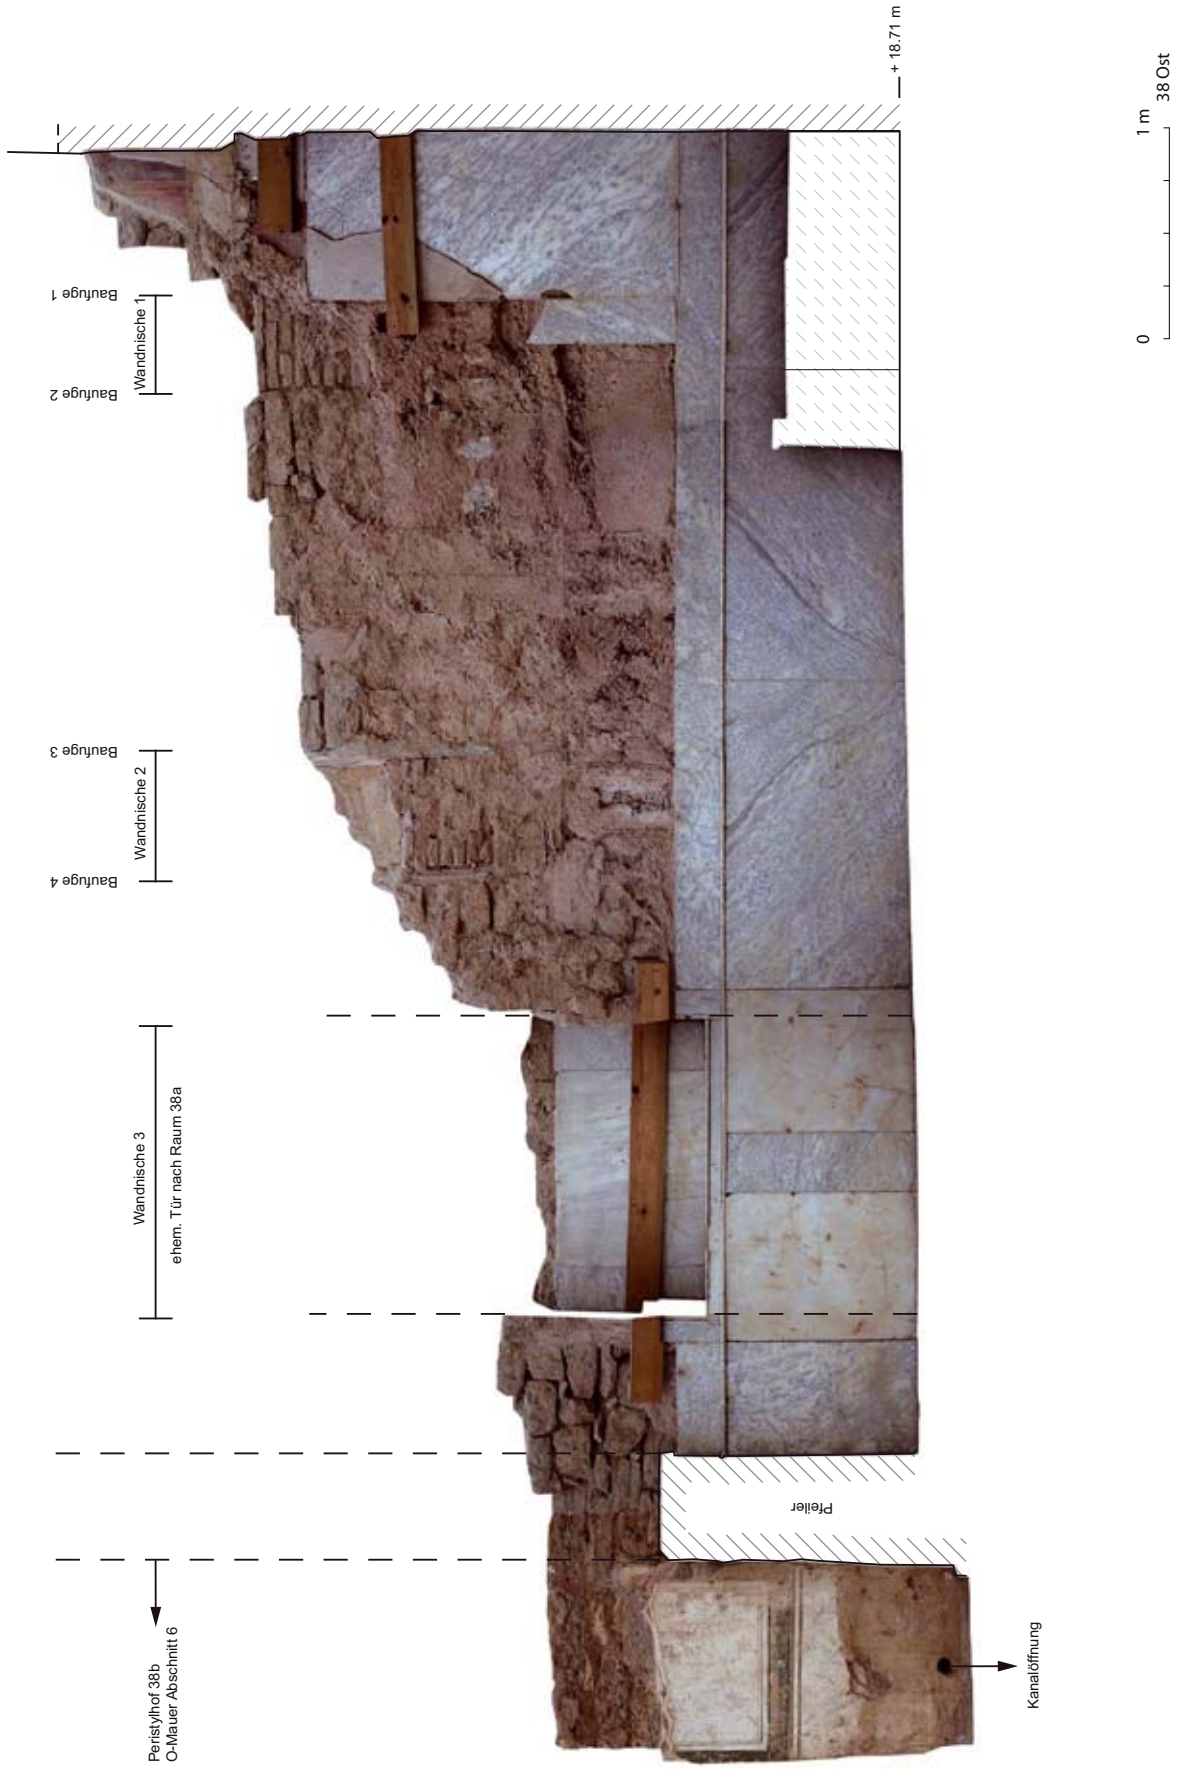
+ 18.71 m
Bauhöhe 1
Wandnische 1
Bauhöhe 2
Bauhöhe 3
Wandnische 2
Bauhöhe 4
Wandnische 3
ehem. Tür nach Raum 38a
Pfeiler
Peristylhof 38b
O-Mauer Abschnitt 6
Kanalöffnung
0
1 m
38 Ost

TAFEL 396

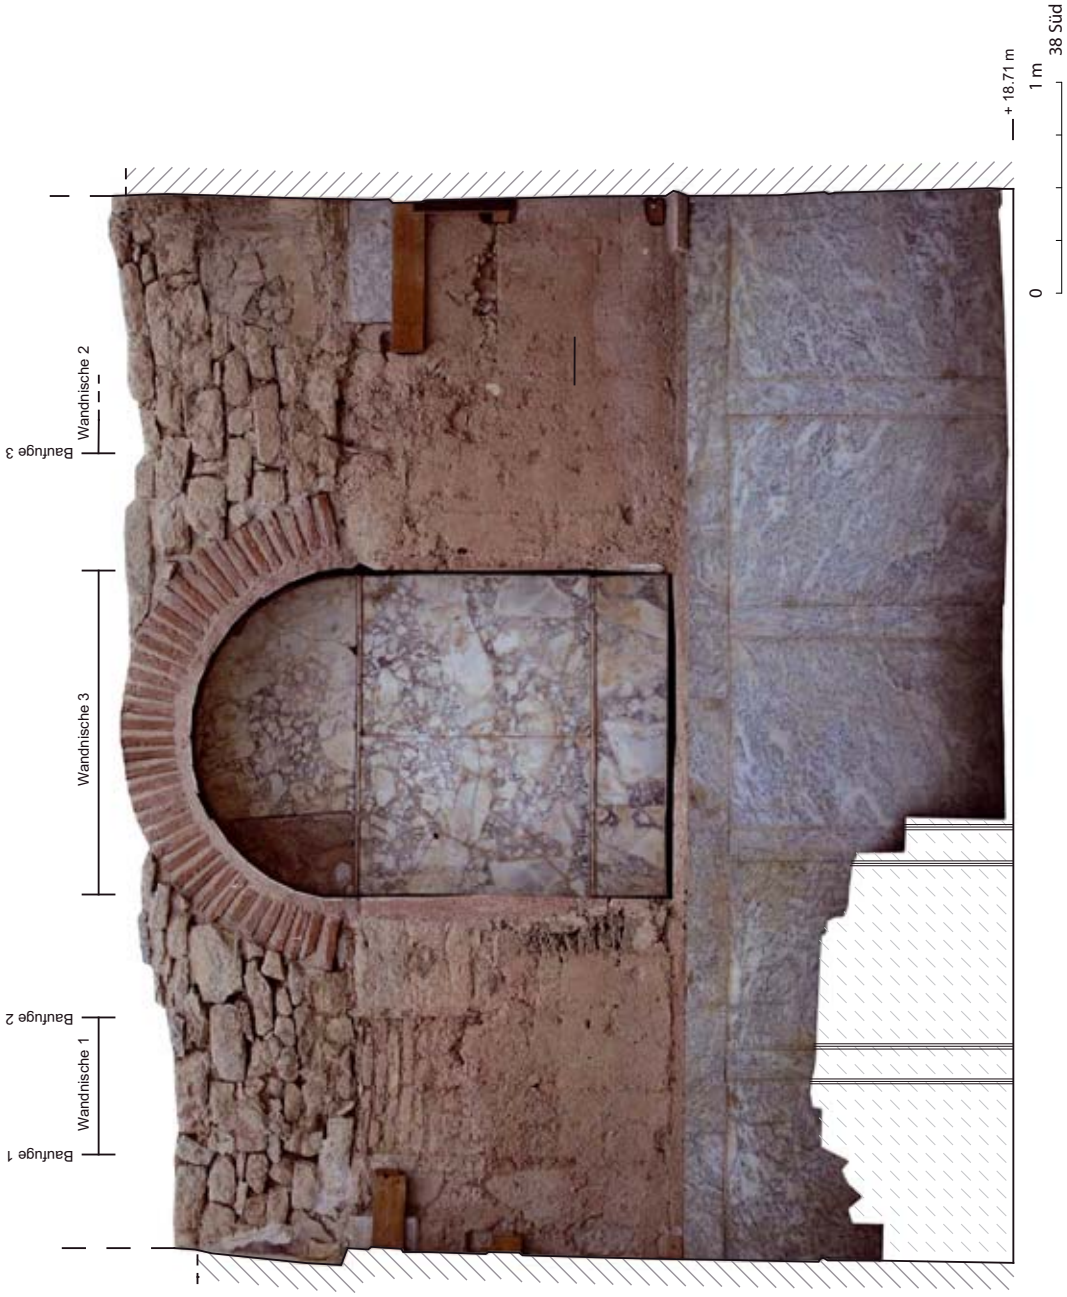
Baufuge 1
Wandnische 1
Baufuge 2
Wandnische 3
Baufuge 3
Wandnische 2
+ 18.71 m
0
1 m
38 Süd

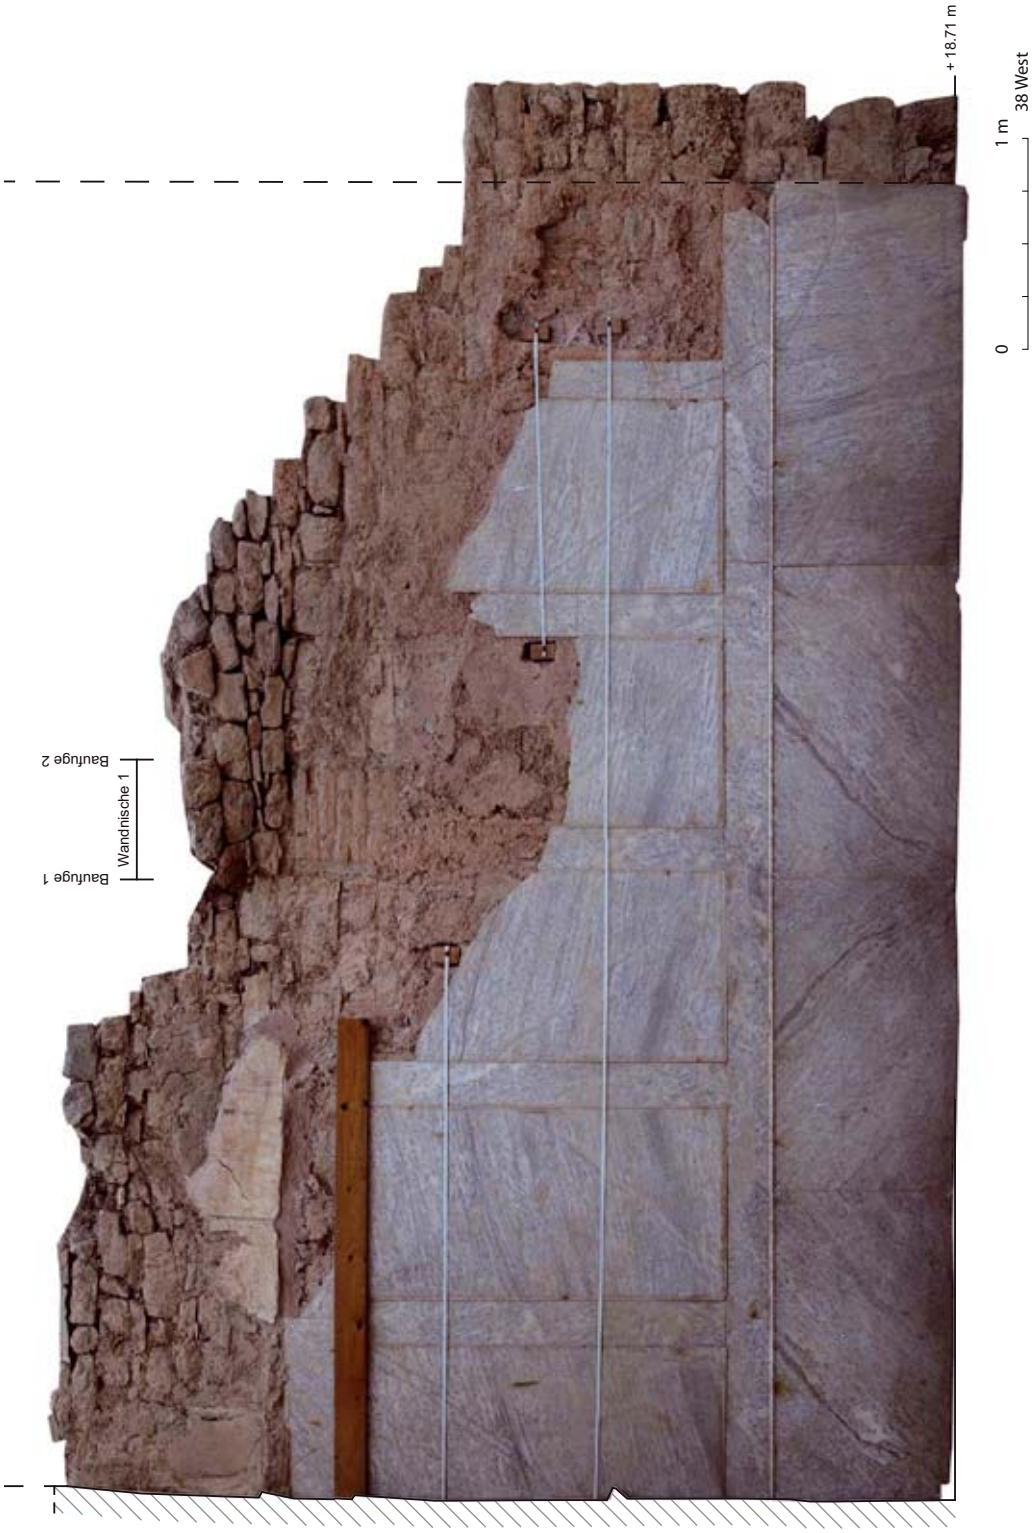
+ 18.71 m
38 West
1 m
0
Baufuge 2
Wandnische 1
Baufuge 1

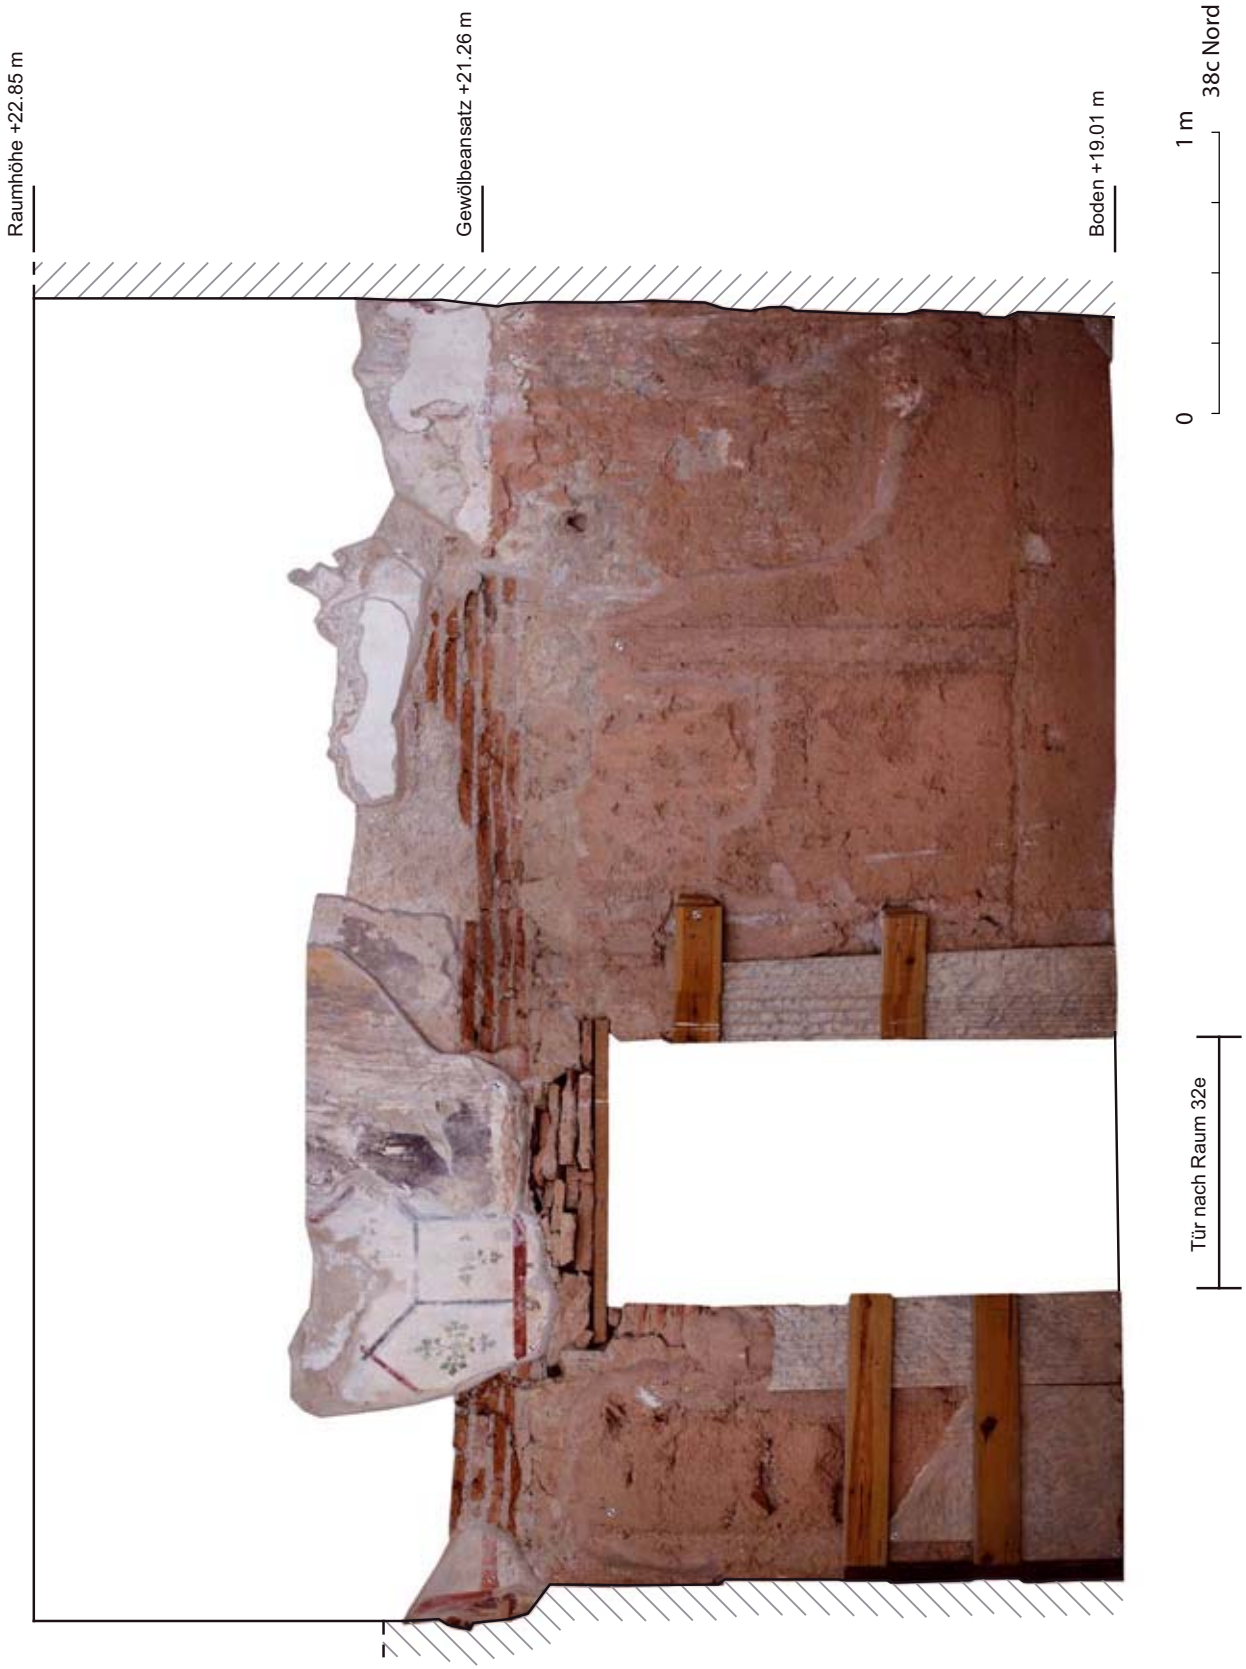
Raumhöhe +22.85 m
Gewölbeansatz +21.26 m
Boden +19.01 m
0
1 m
38c Nord
Tür nach Raum 32e

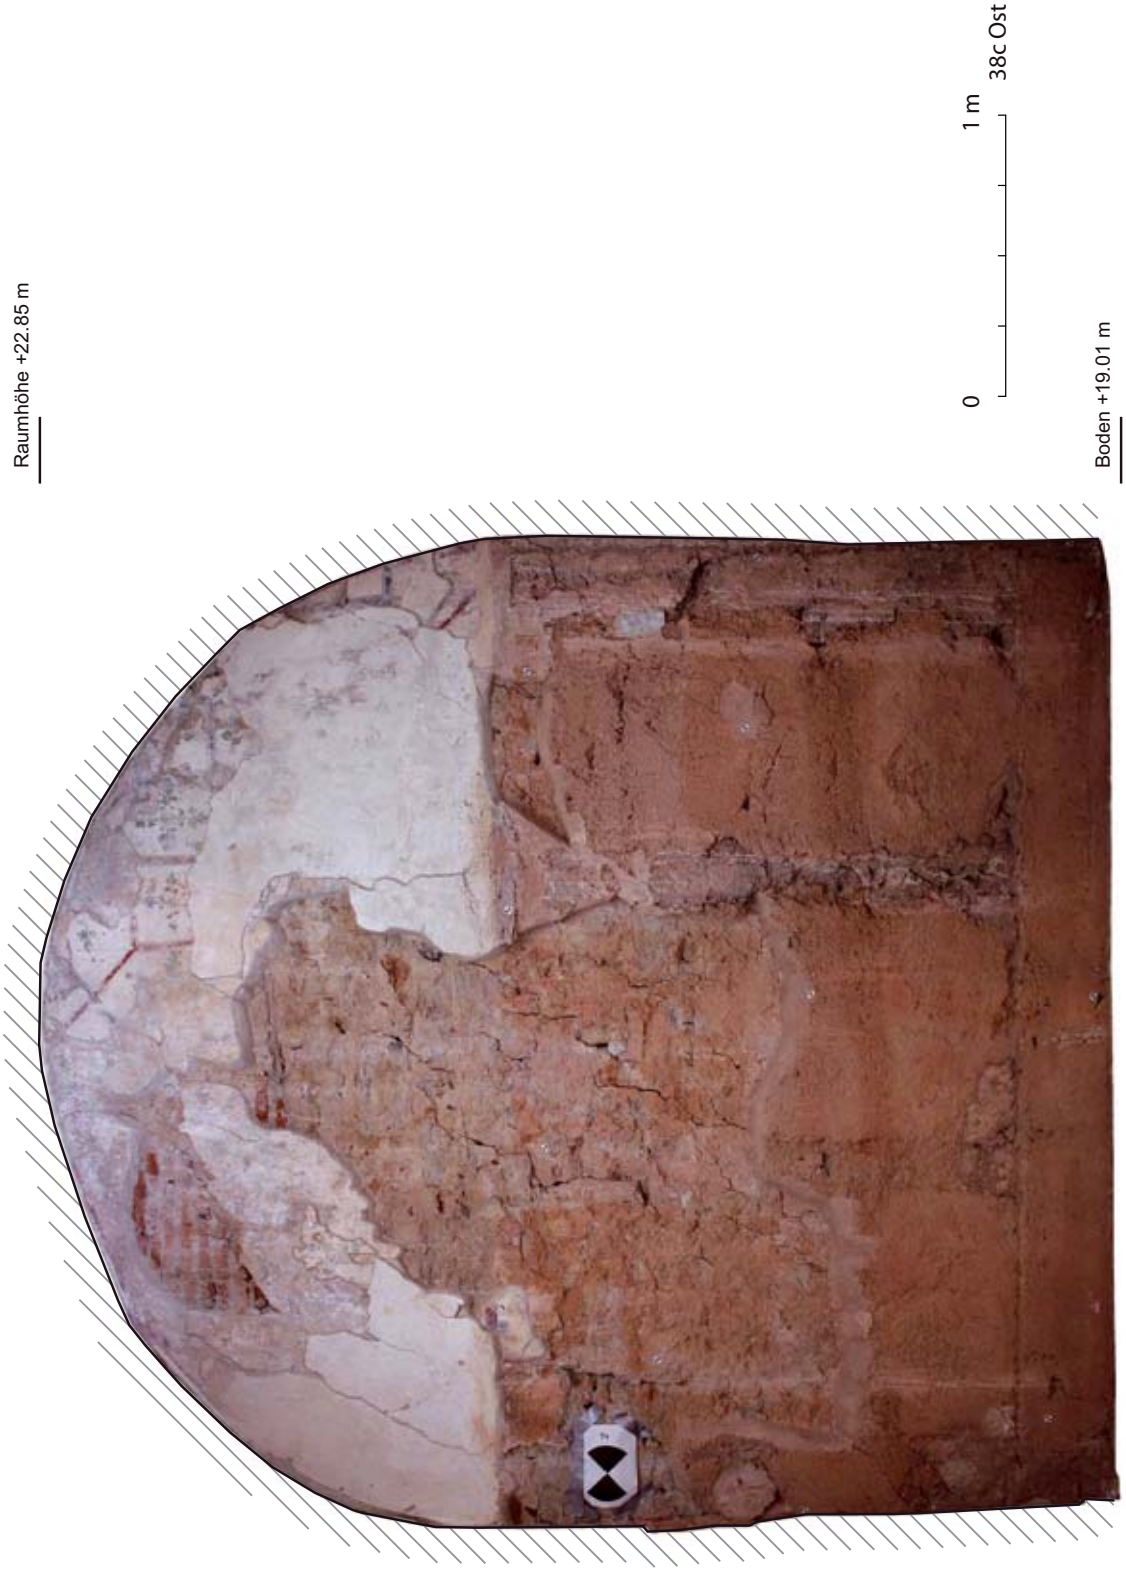
Raumhöhe +22.85 m
0
1 m
38c Ost
Boden +19.01 m

TAFEL 400

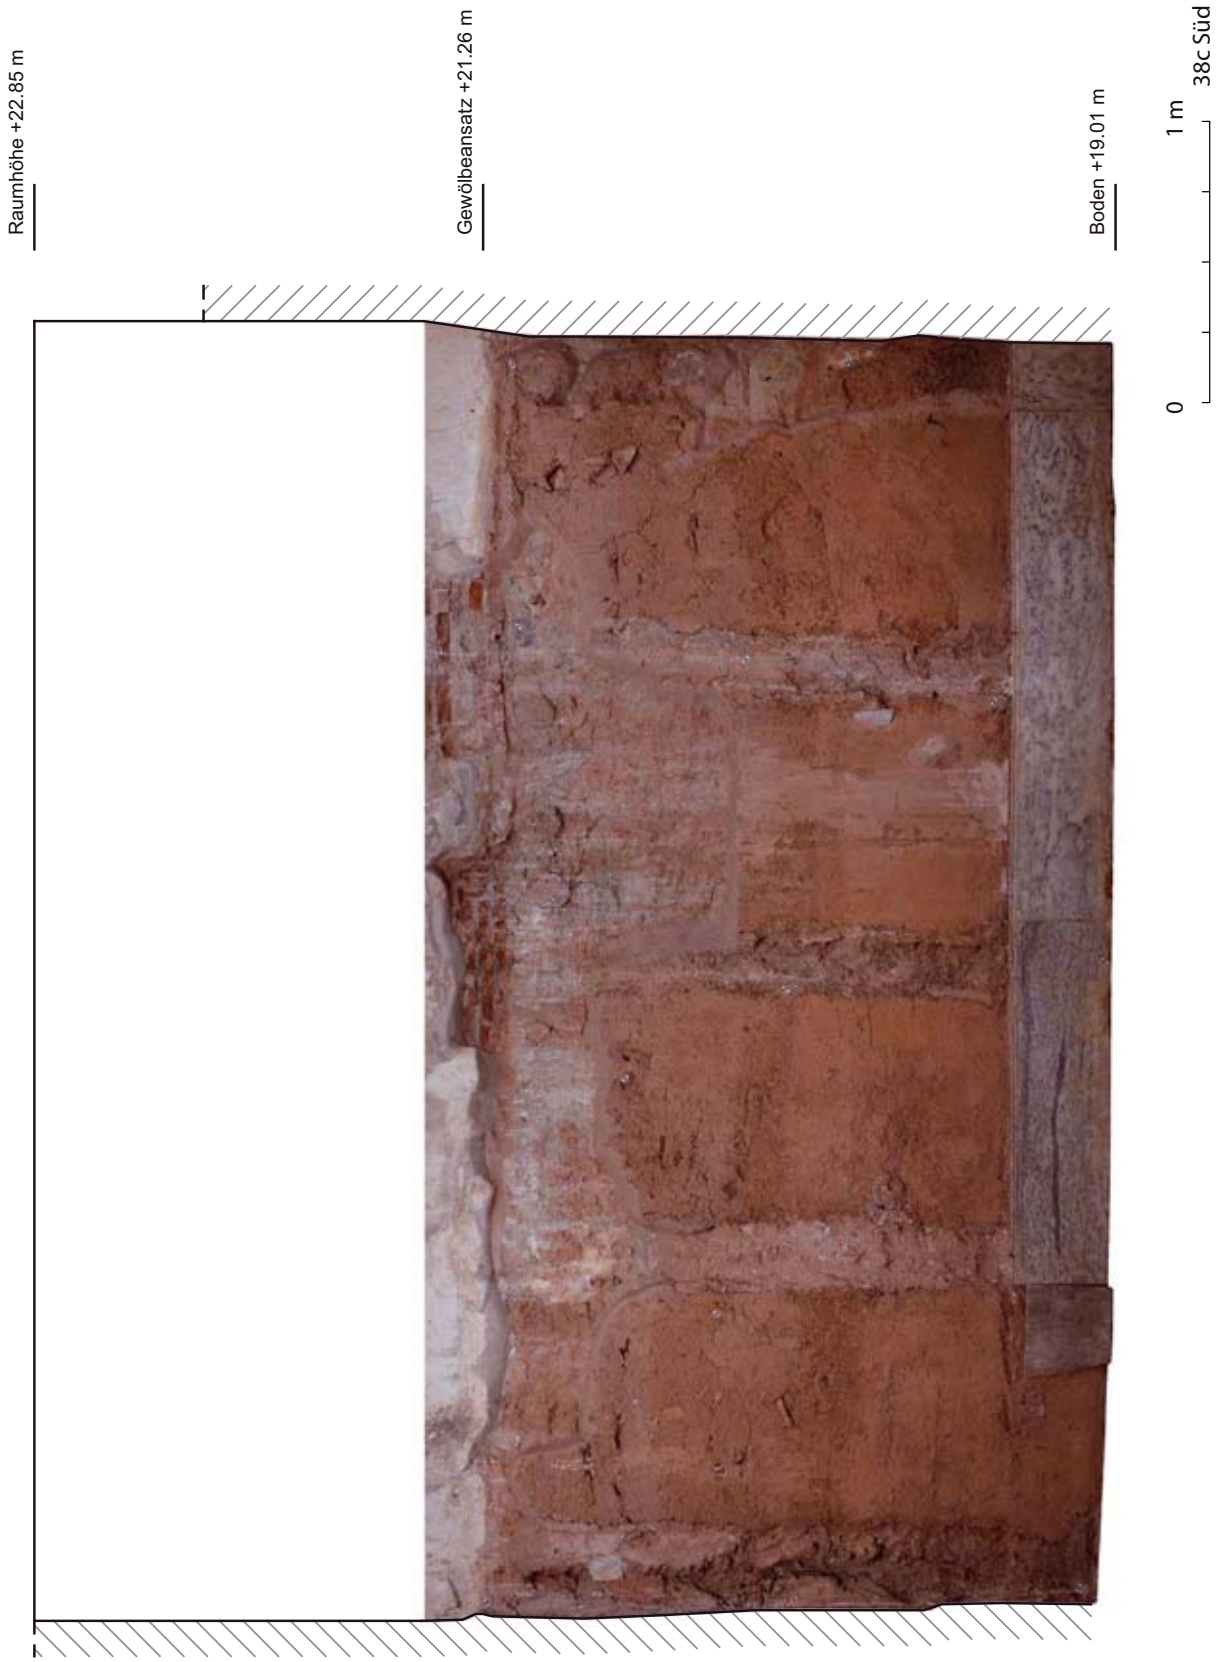
Raumhöhe +22.85 m
Gewölbeansatz +21.26 m
Boden +19.01 m
0
1 m
38c Süd