

›Hadrianstempel‹, Gesamtplan

Ansicht Süd

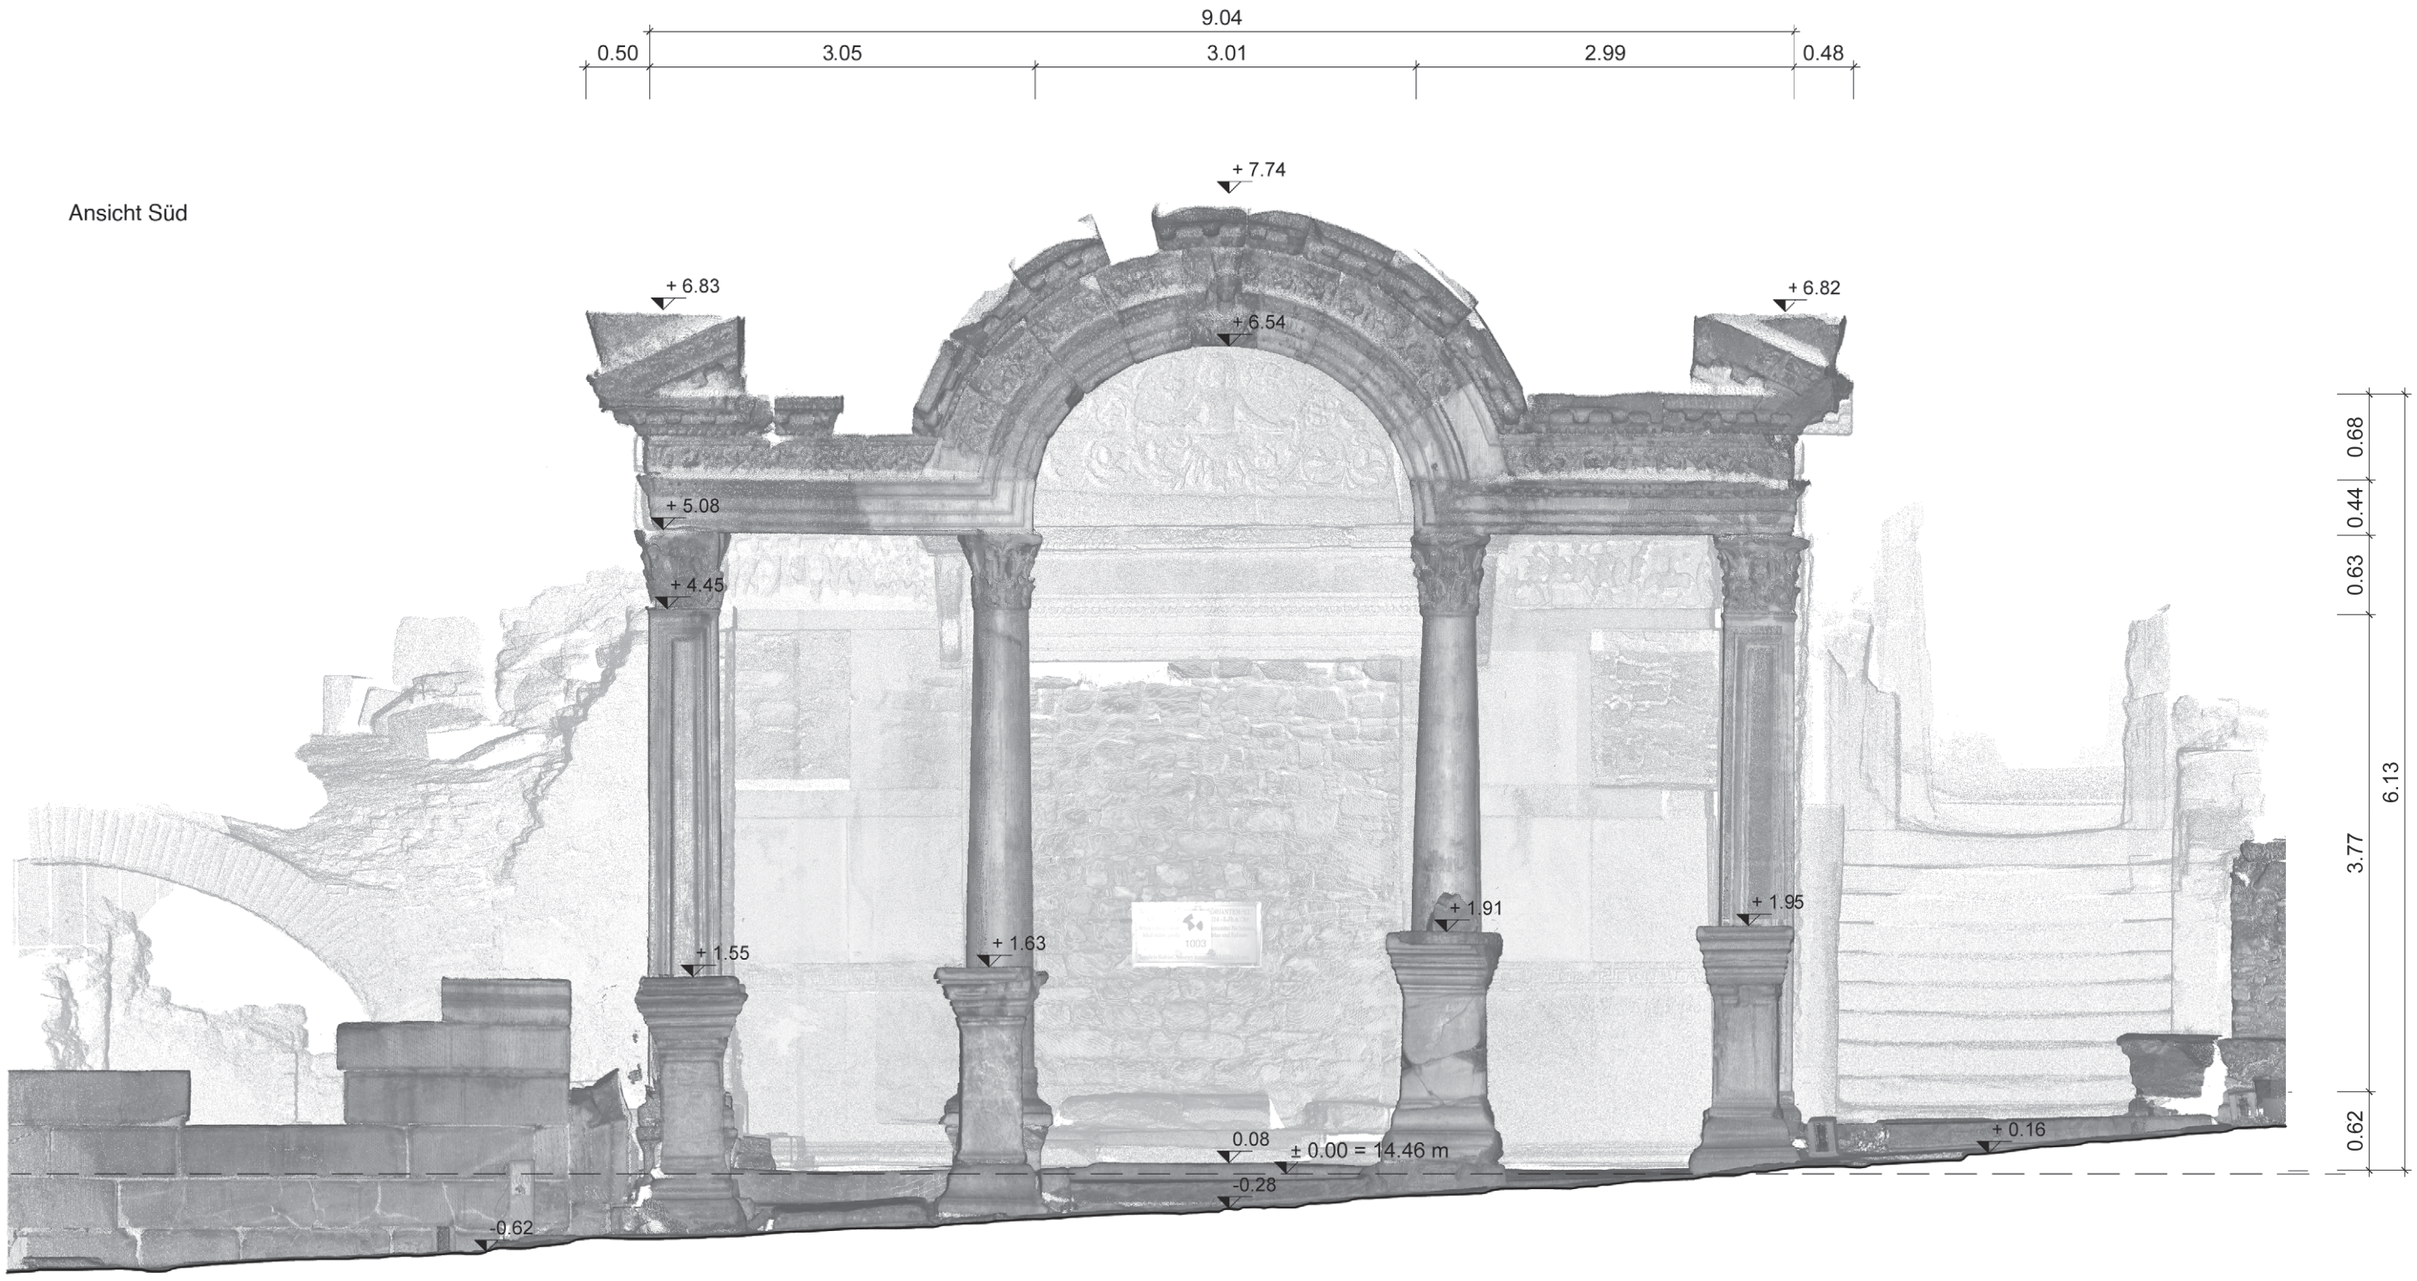


0 1 2m

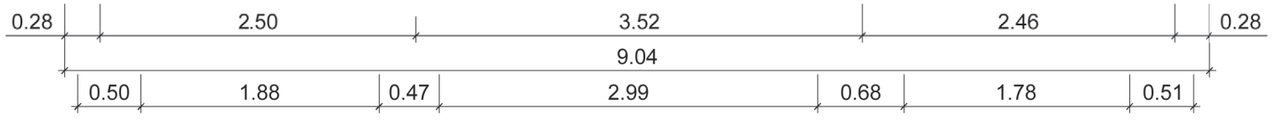


›Hadrianstempel‹, Ansicht Süd

Schnitt A-A

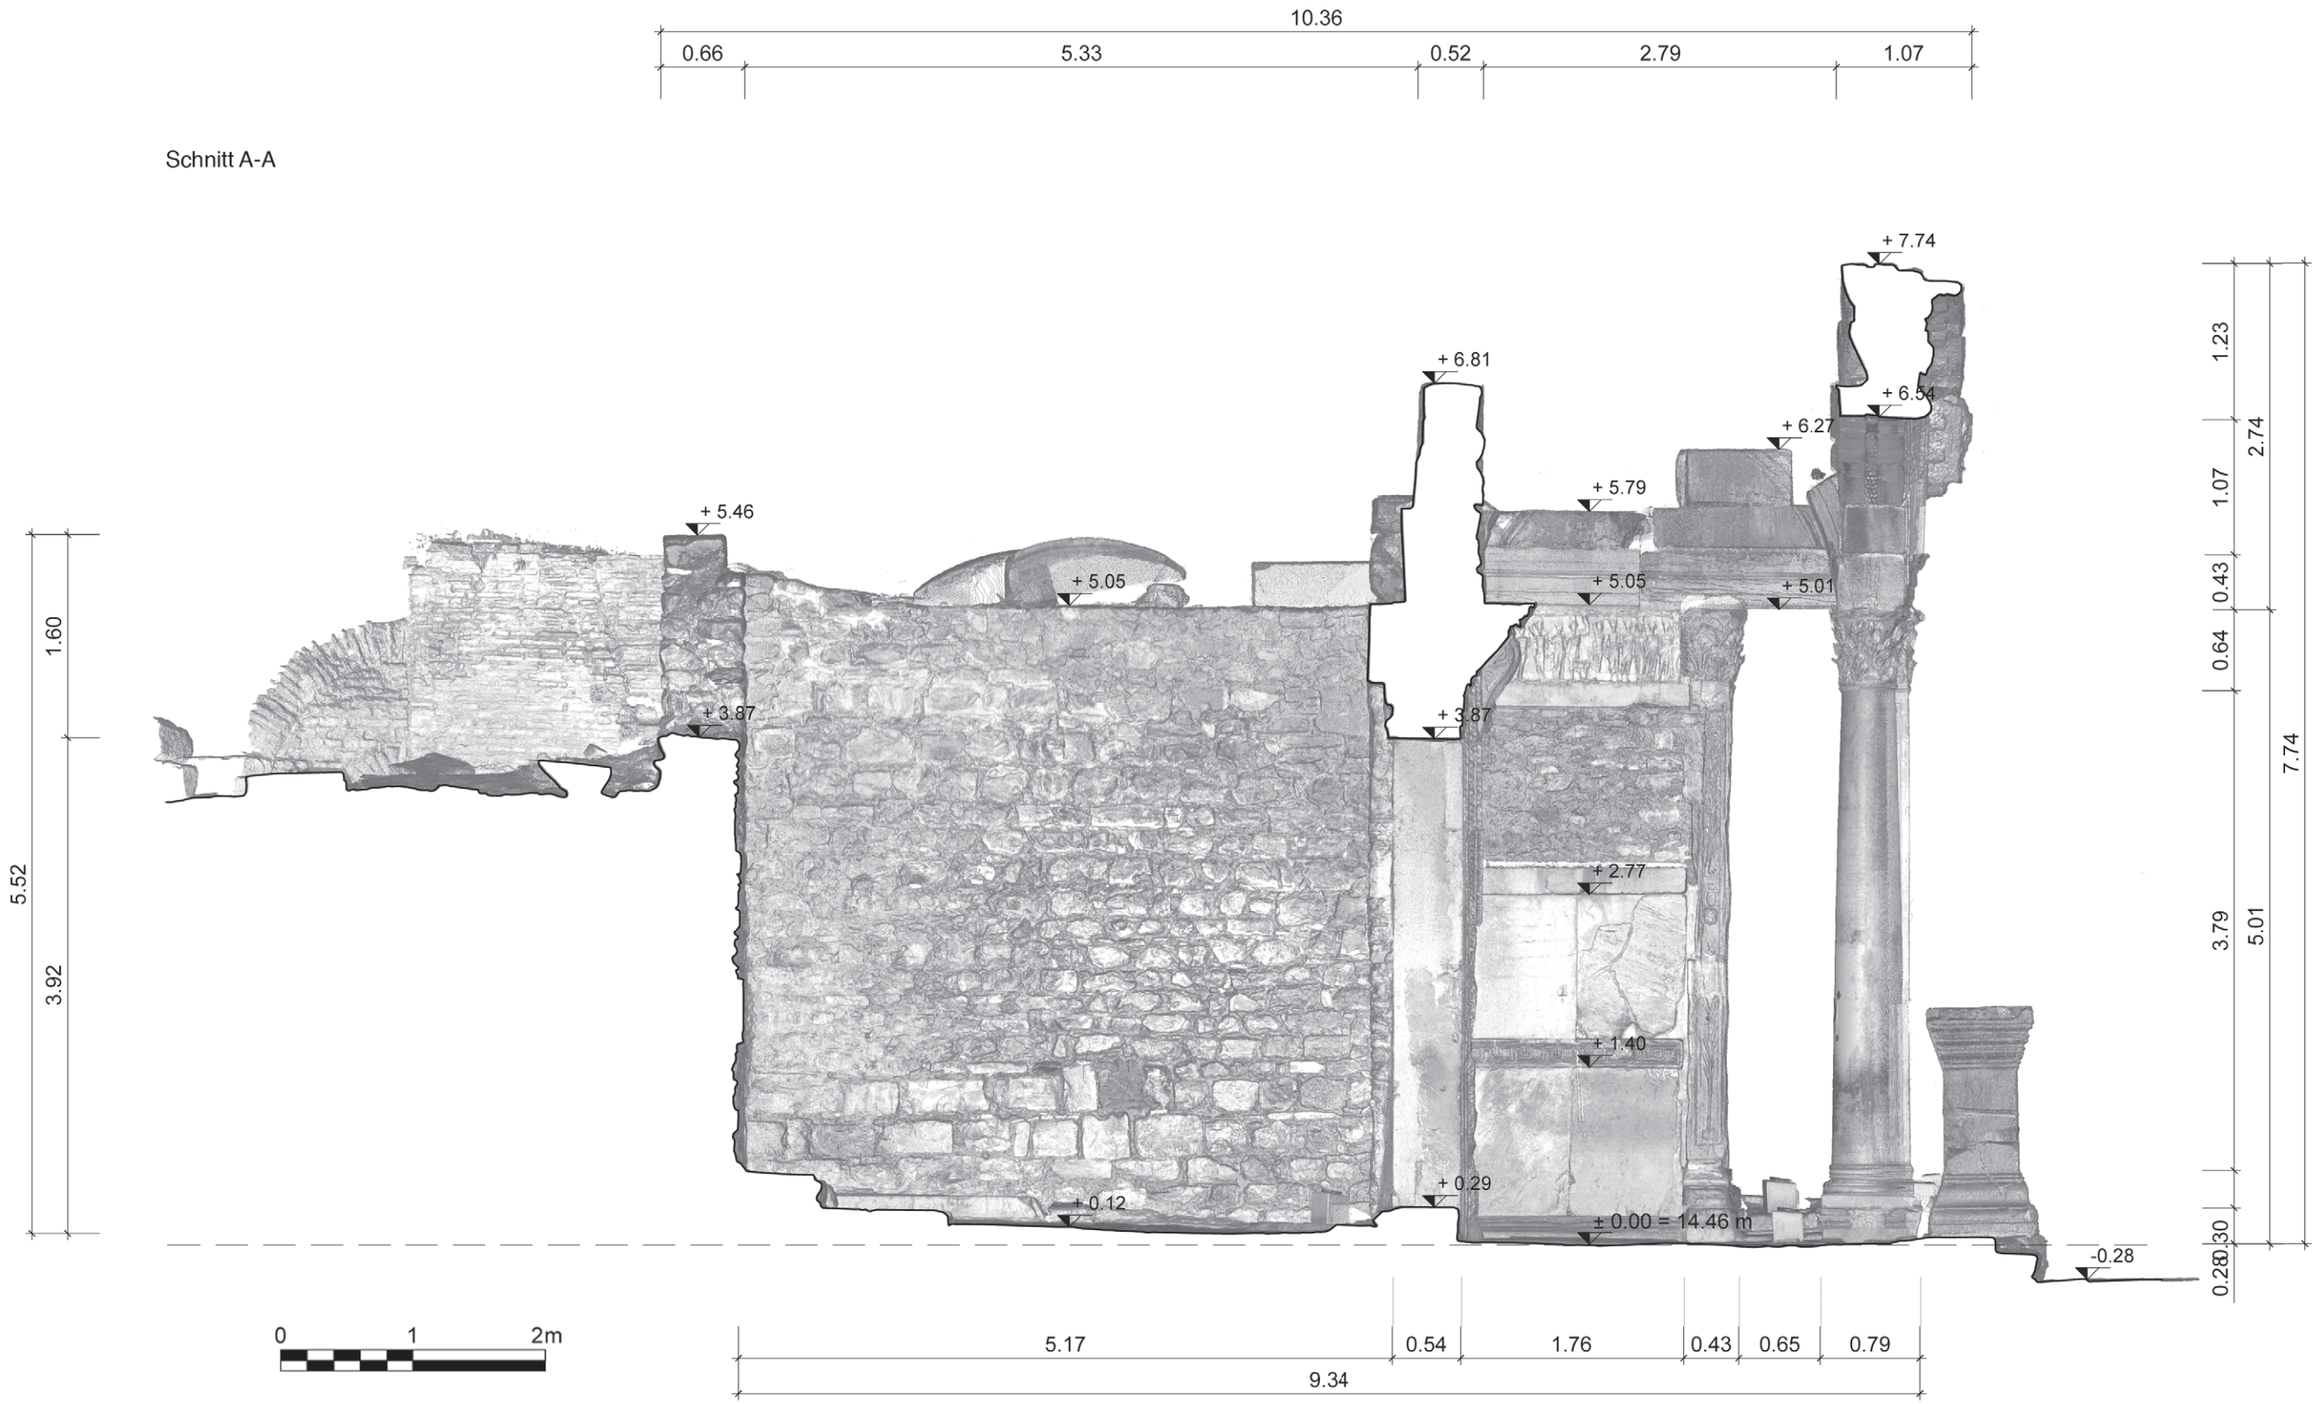


›Hadrianstempel‹, Schnitt A-A

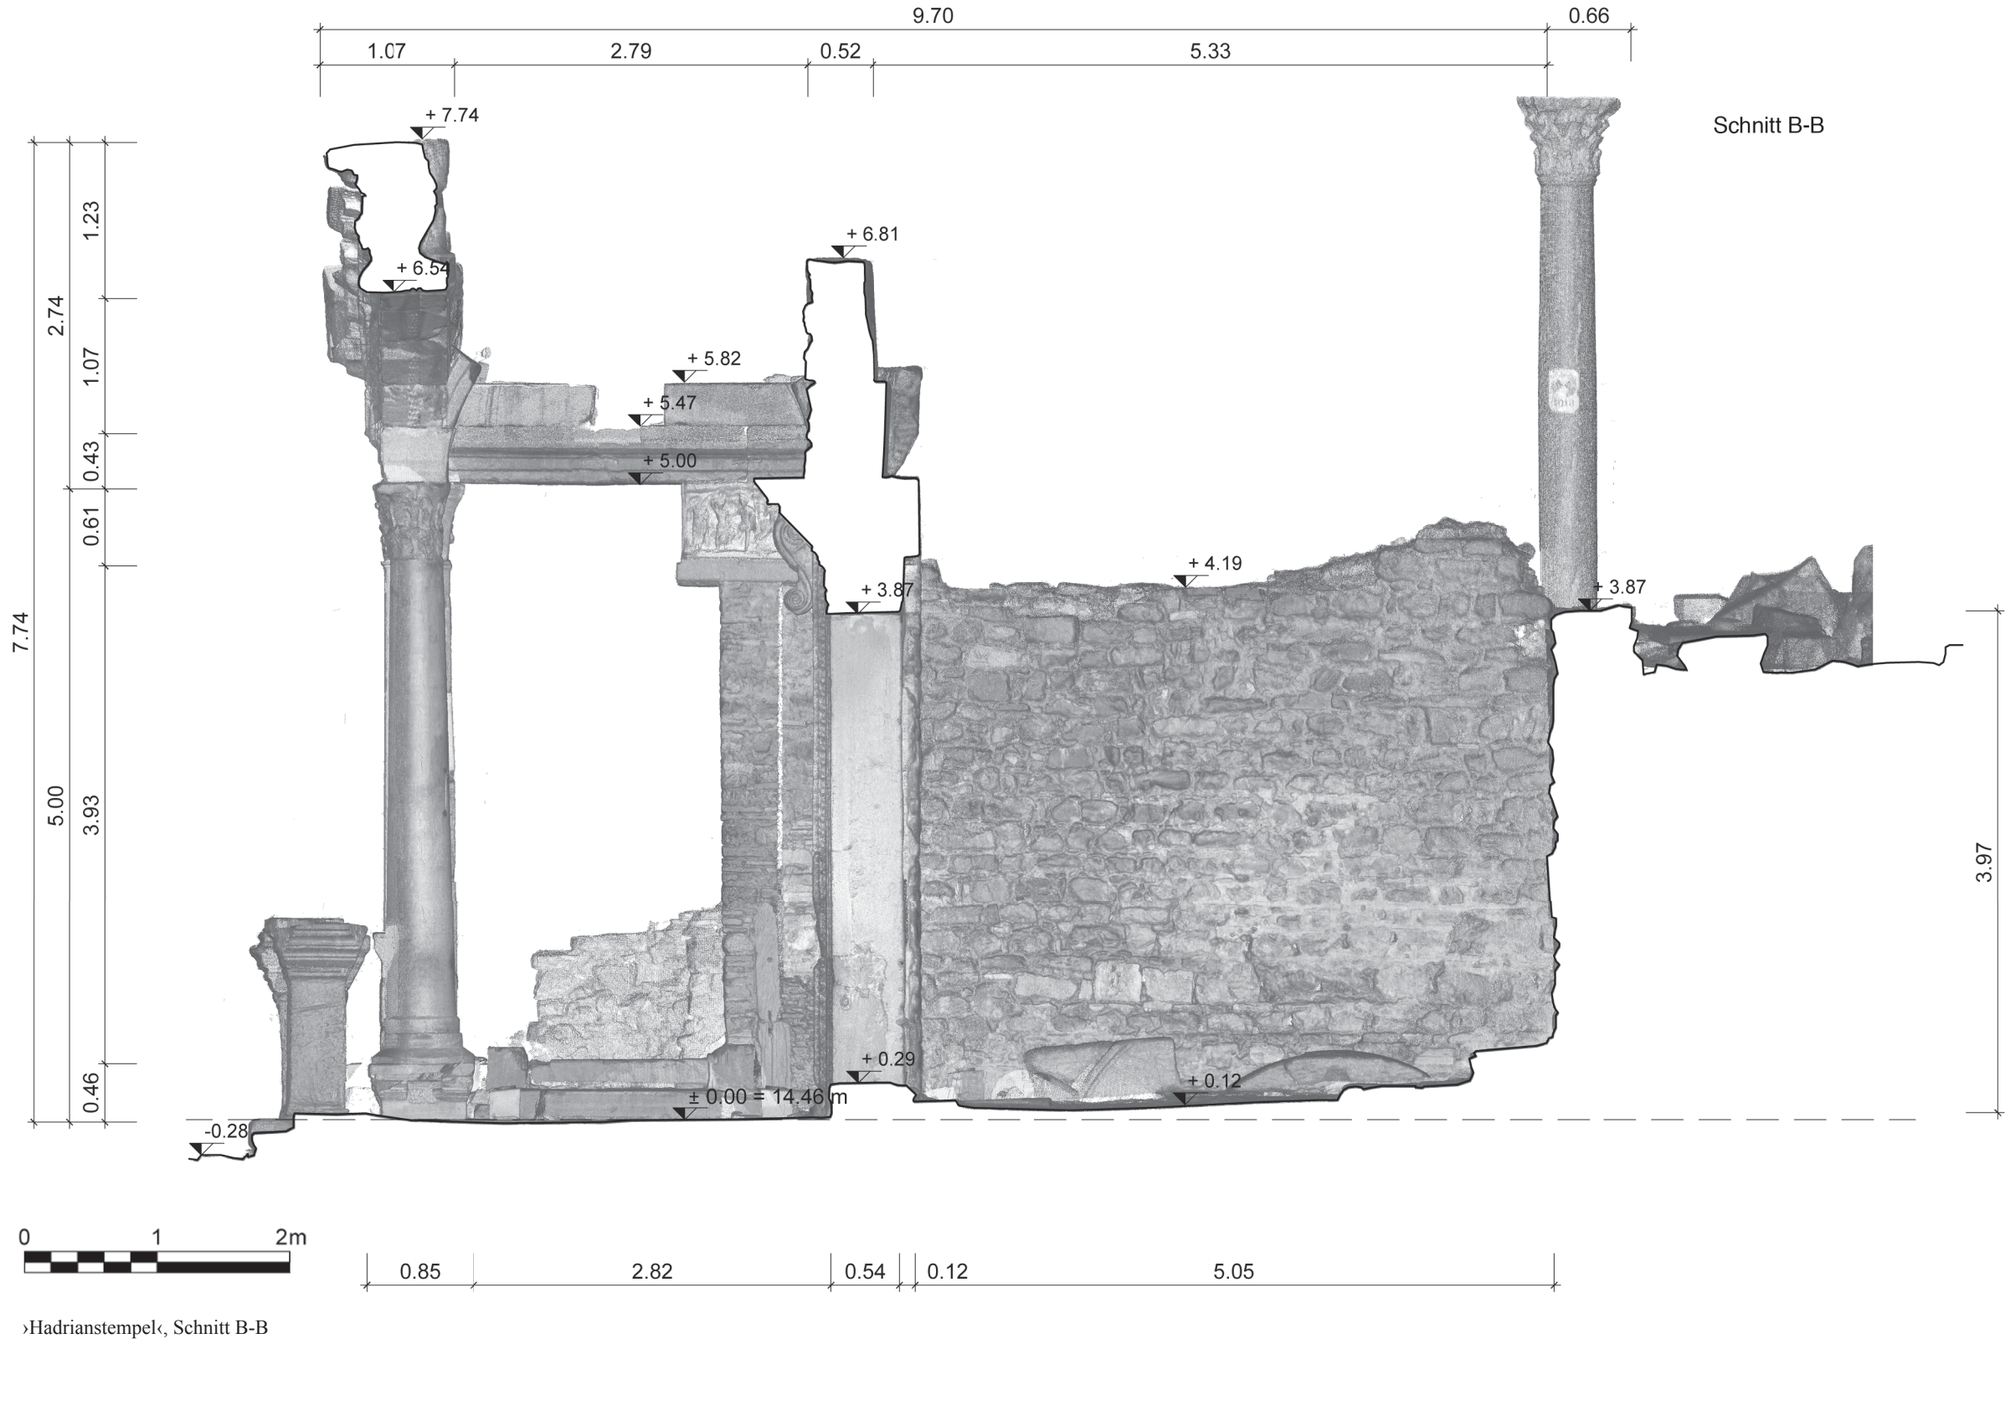


›Hadrianstempel‹, Schnitt B-B

Schnitt C-C

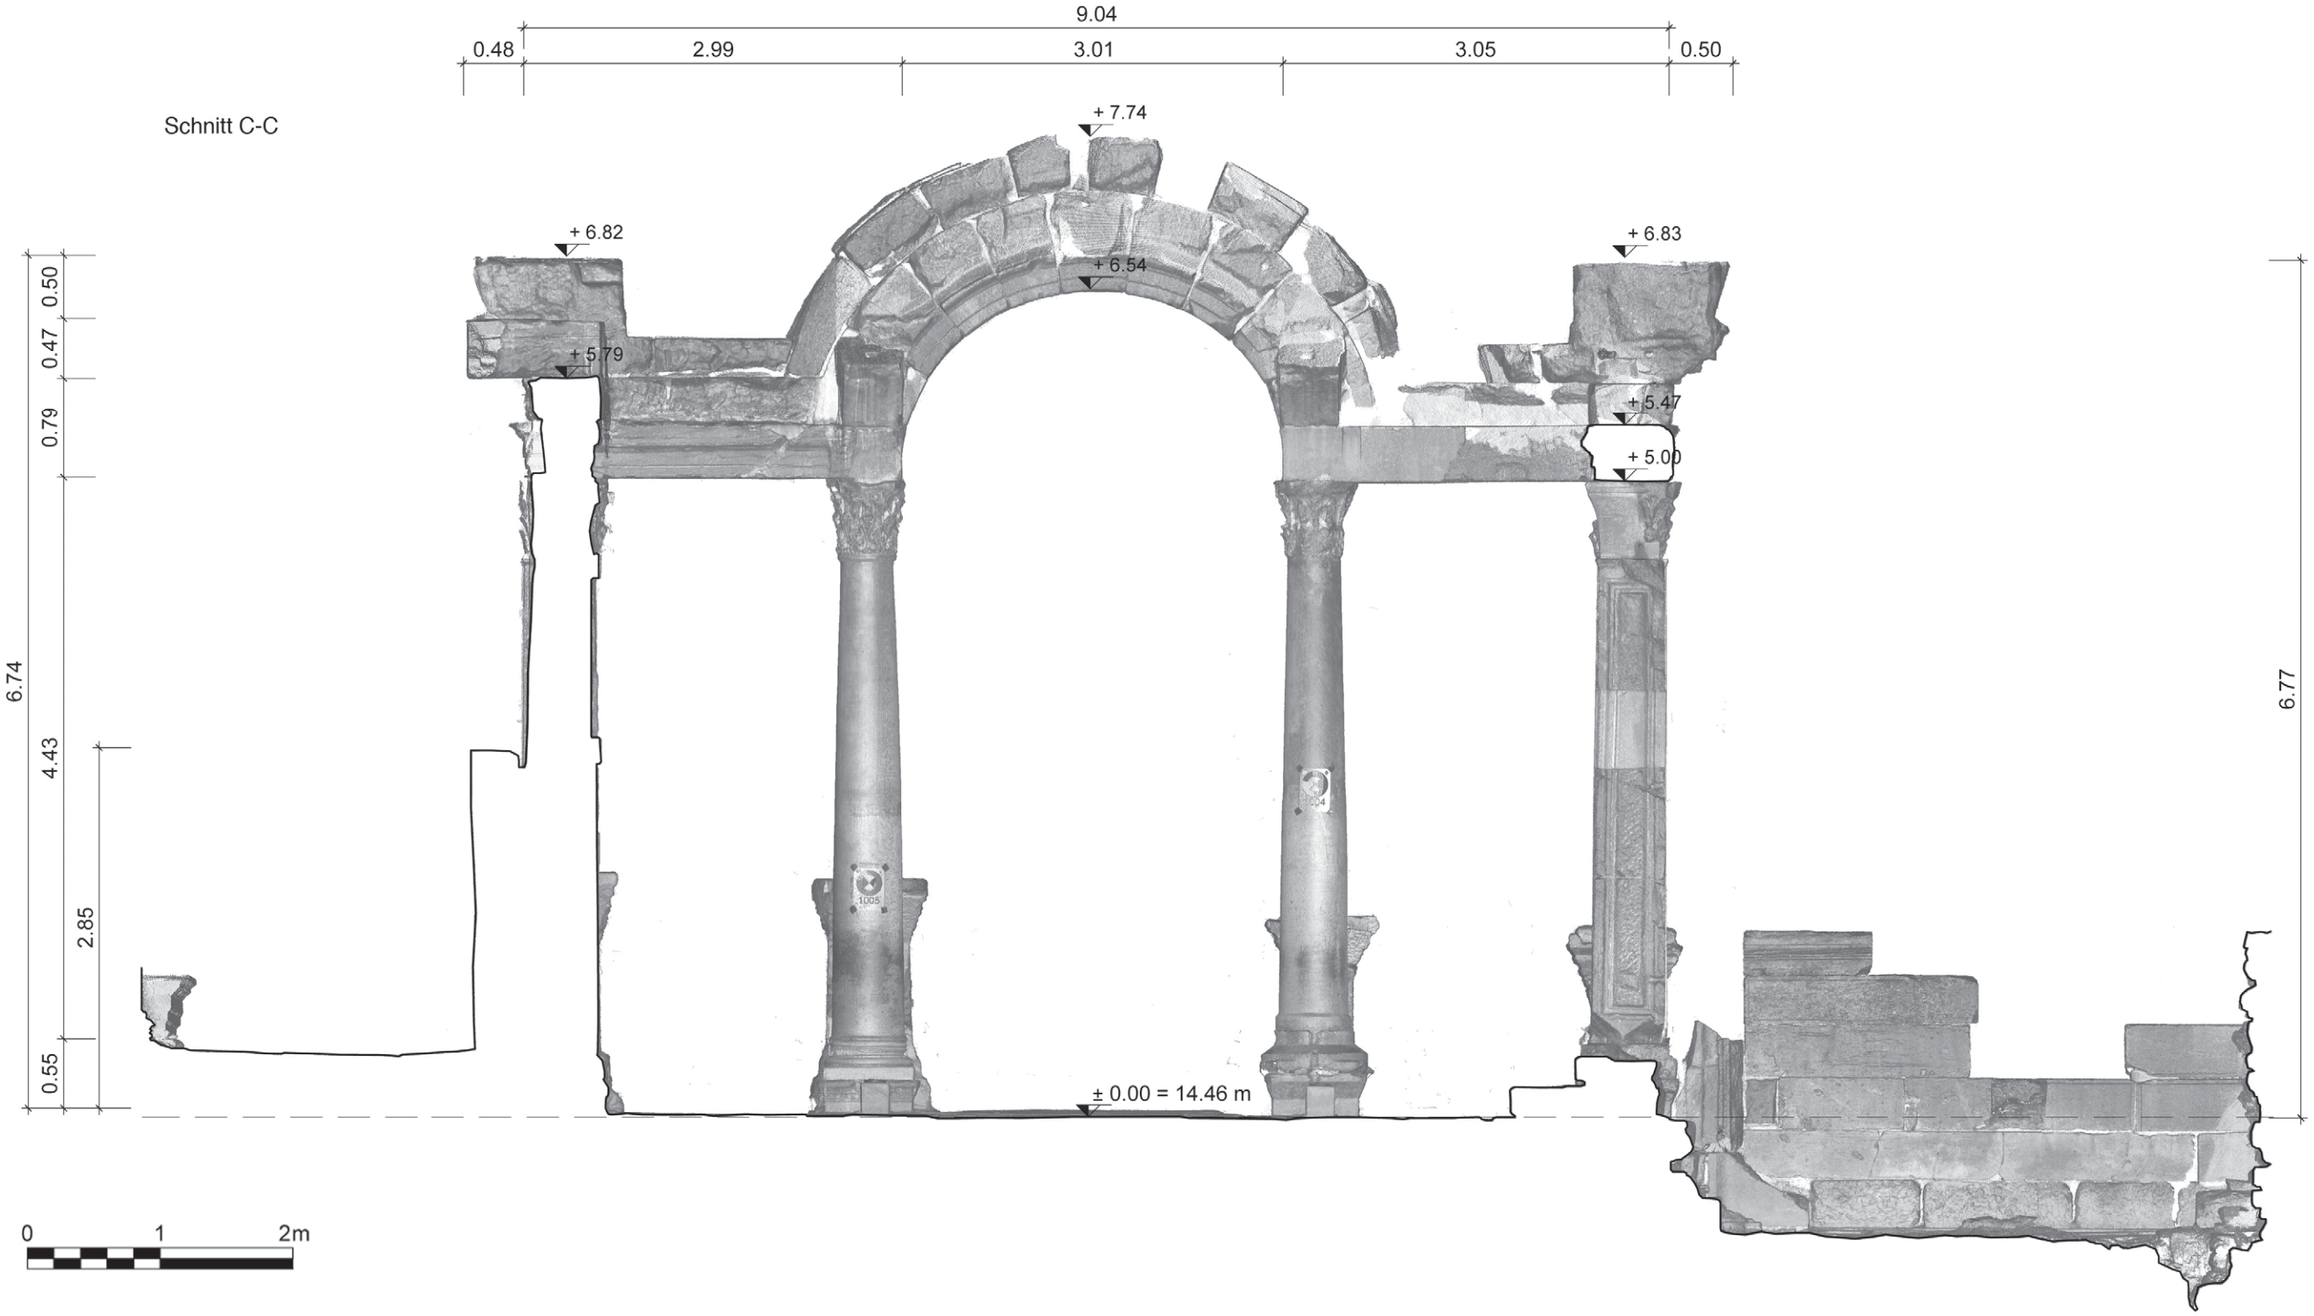


›Hadrianstempel‹, Schnitt C-C

Schnitt D-D

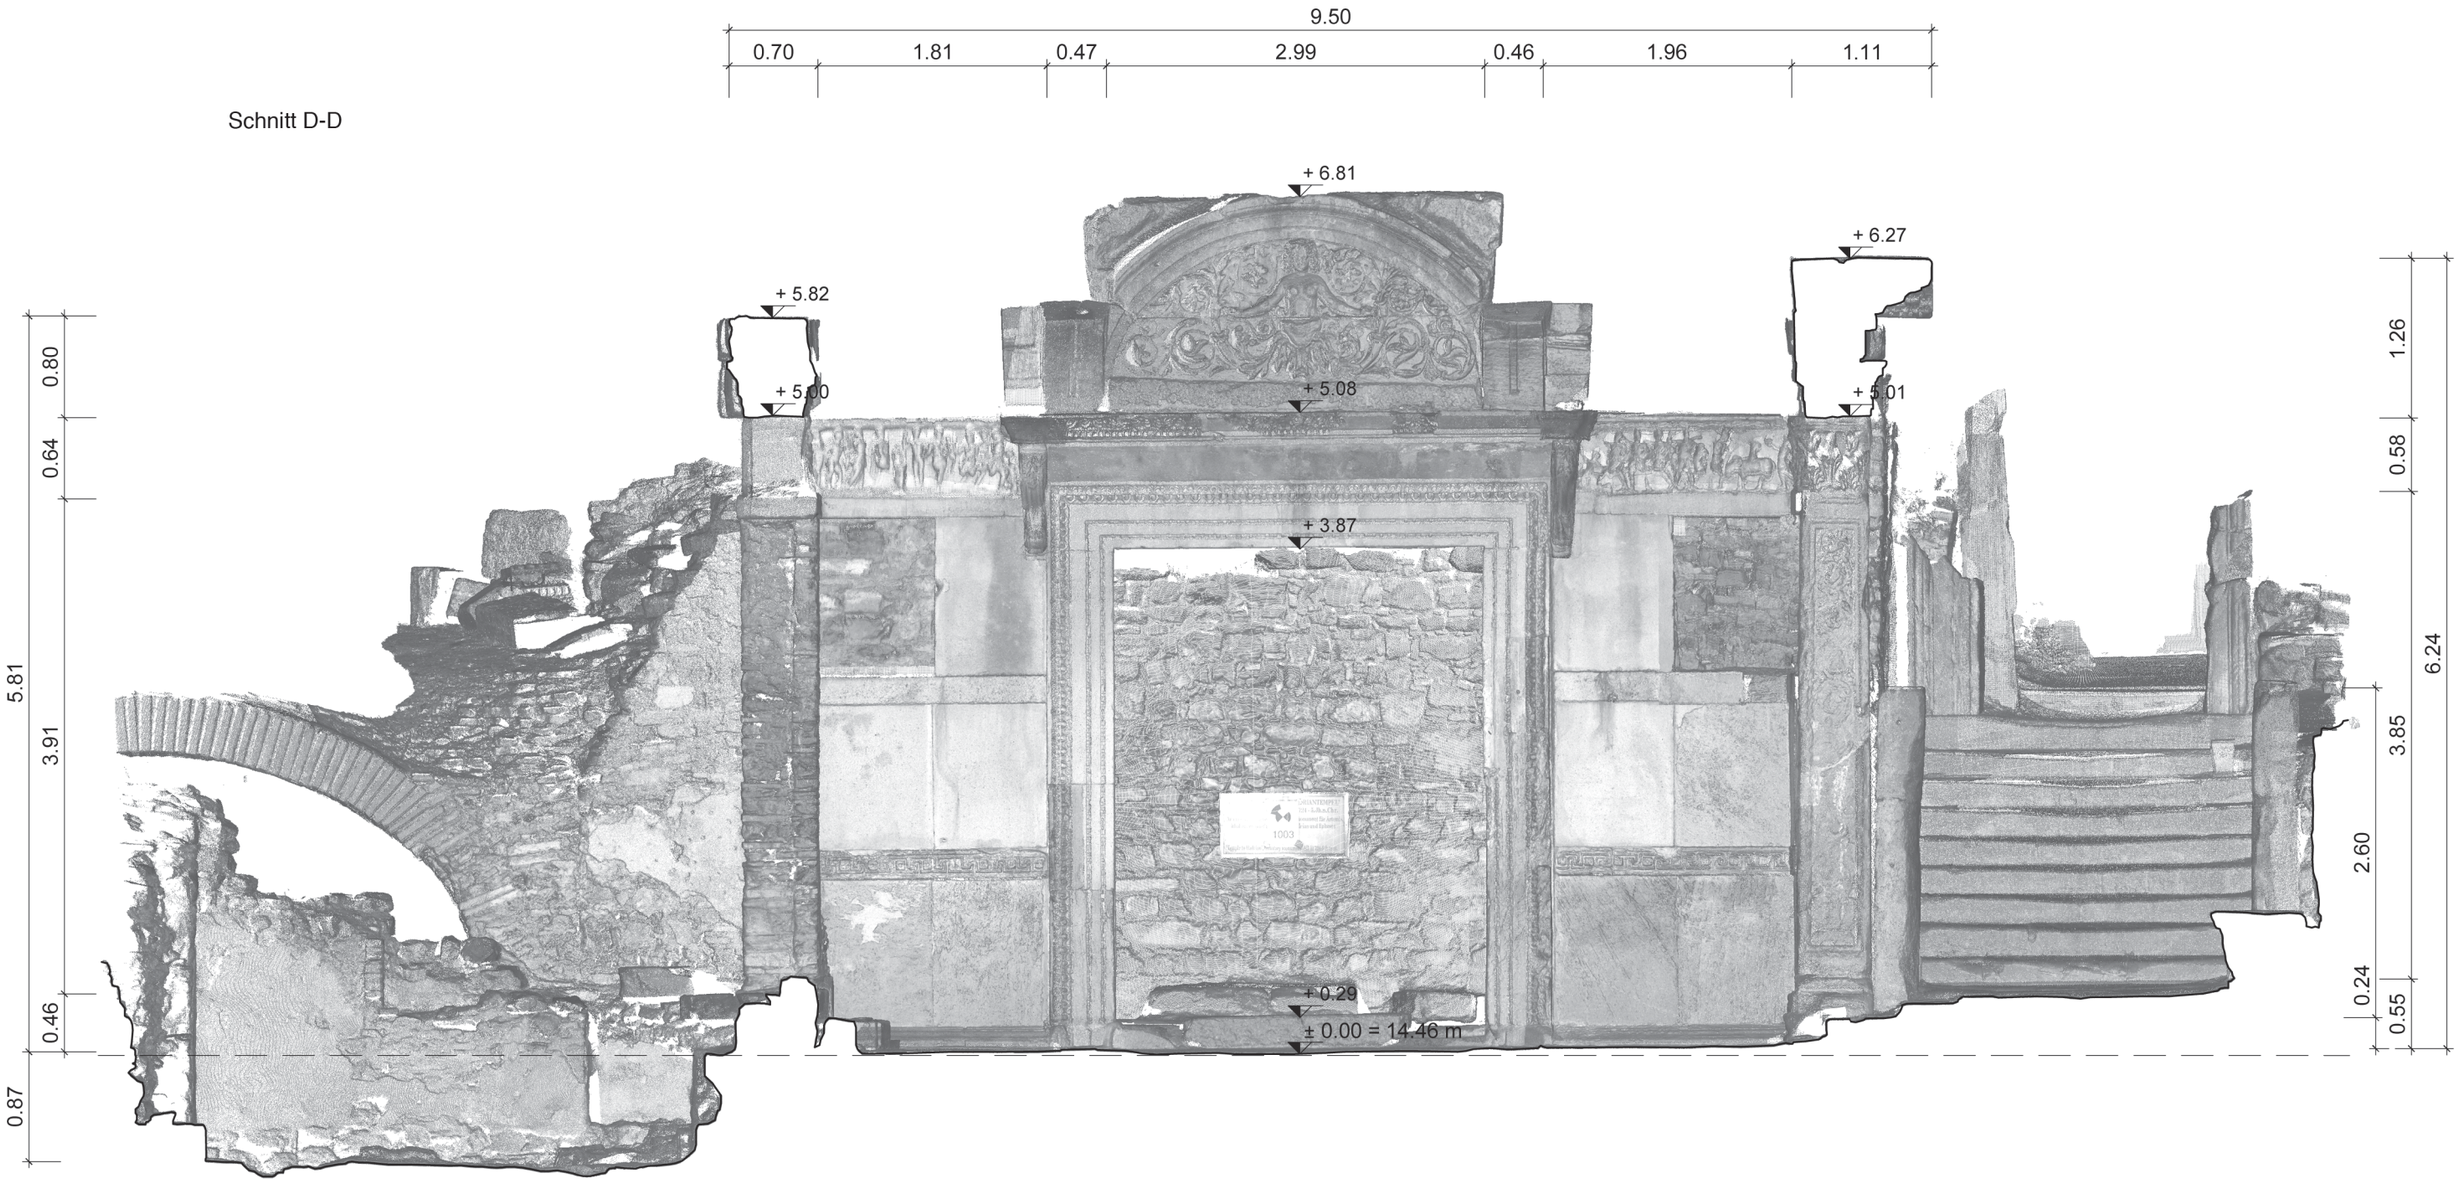


›Hadrianstempel‹, Schnitt D-D

Schnitt E-E

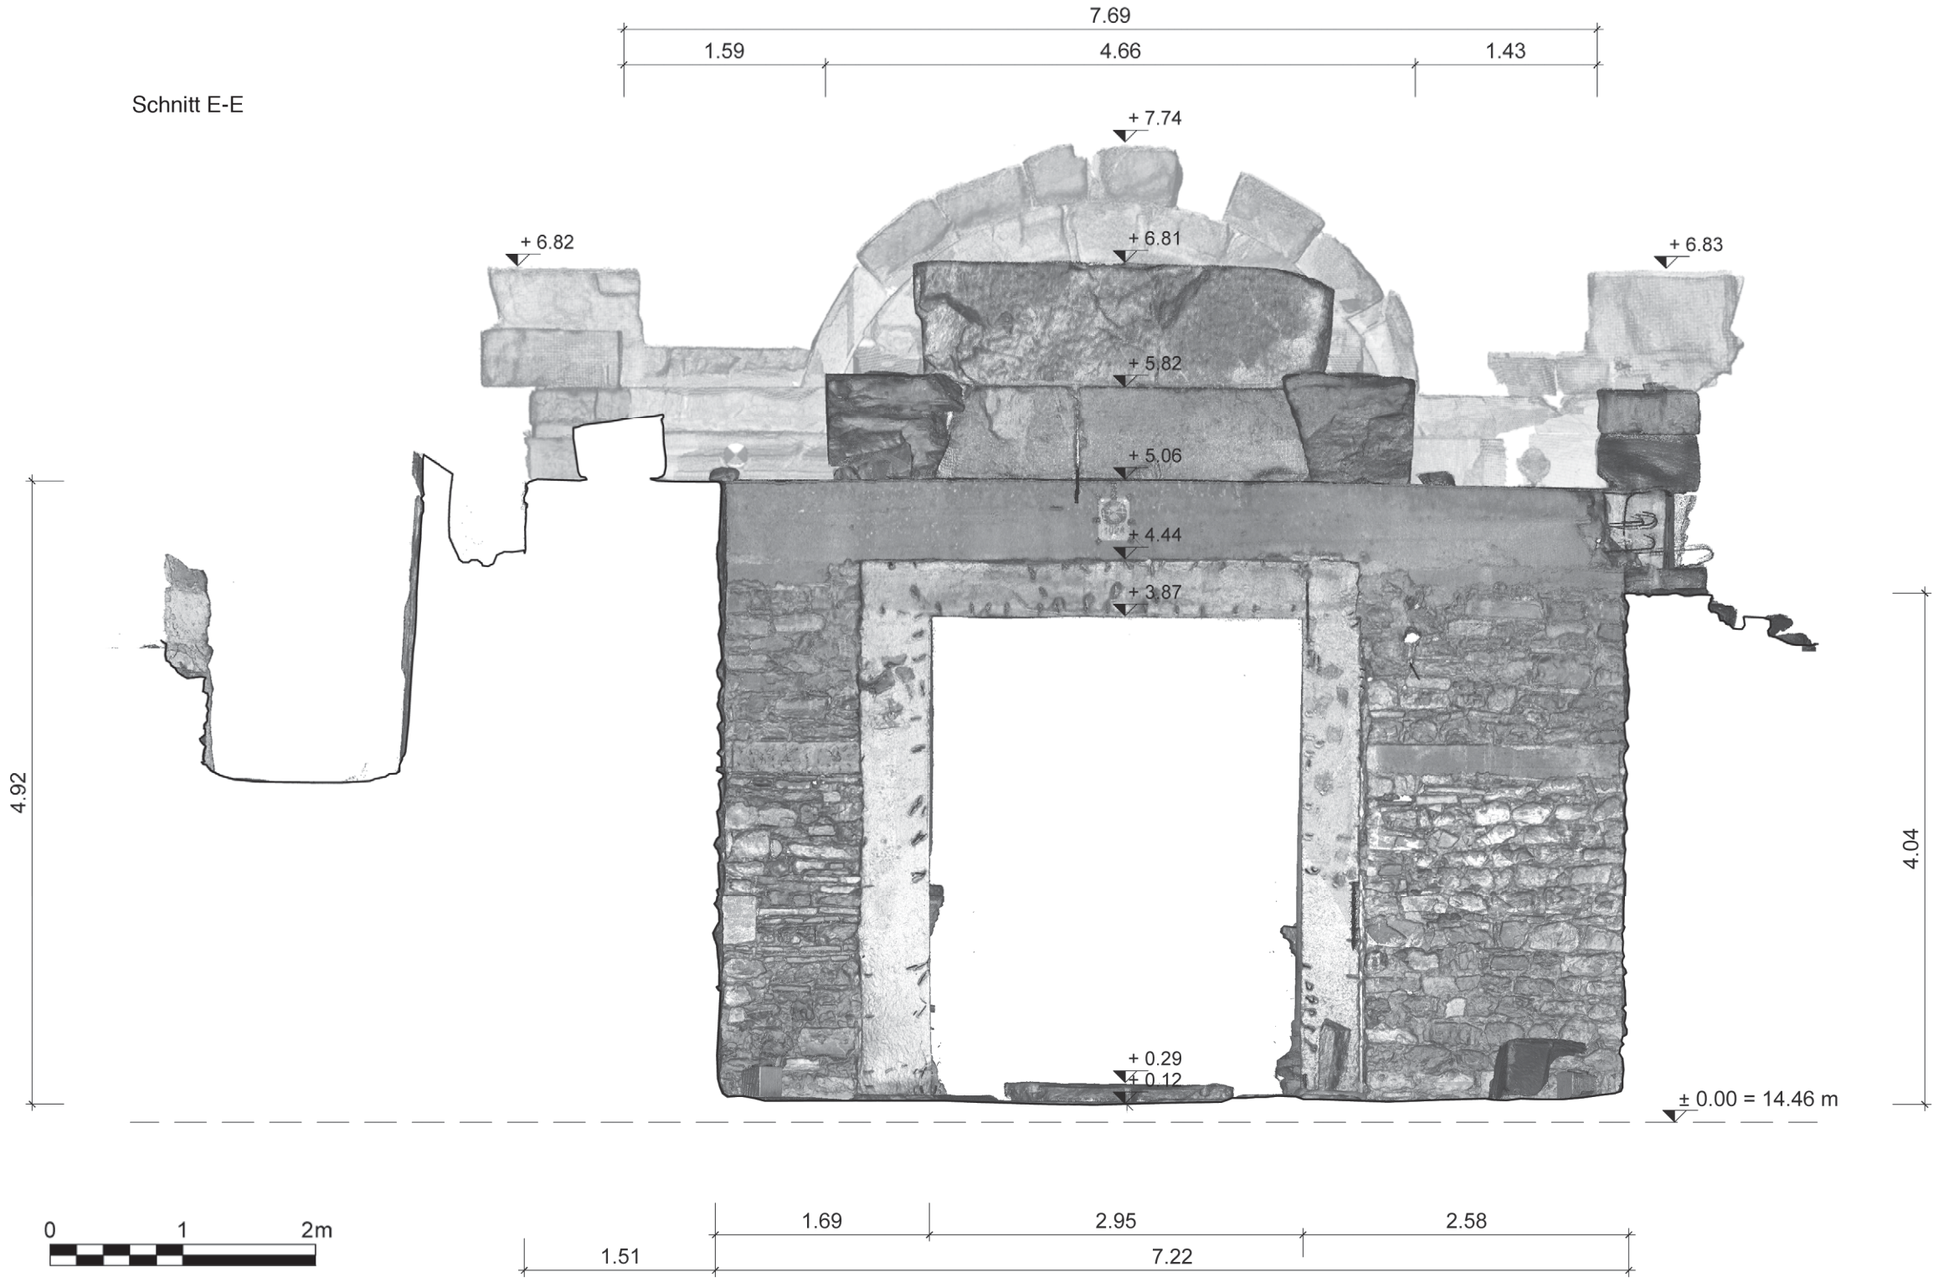


›Hadrianstempel‹, Schnitt E-E


Schnitt F-F

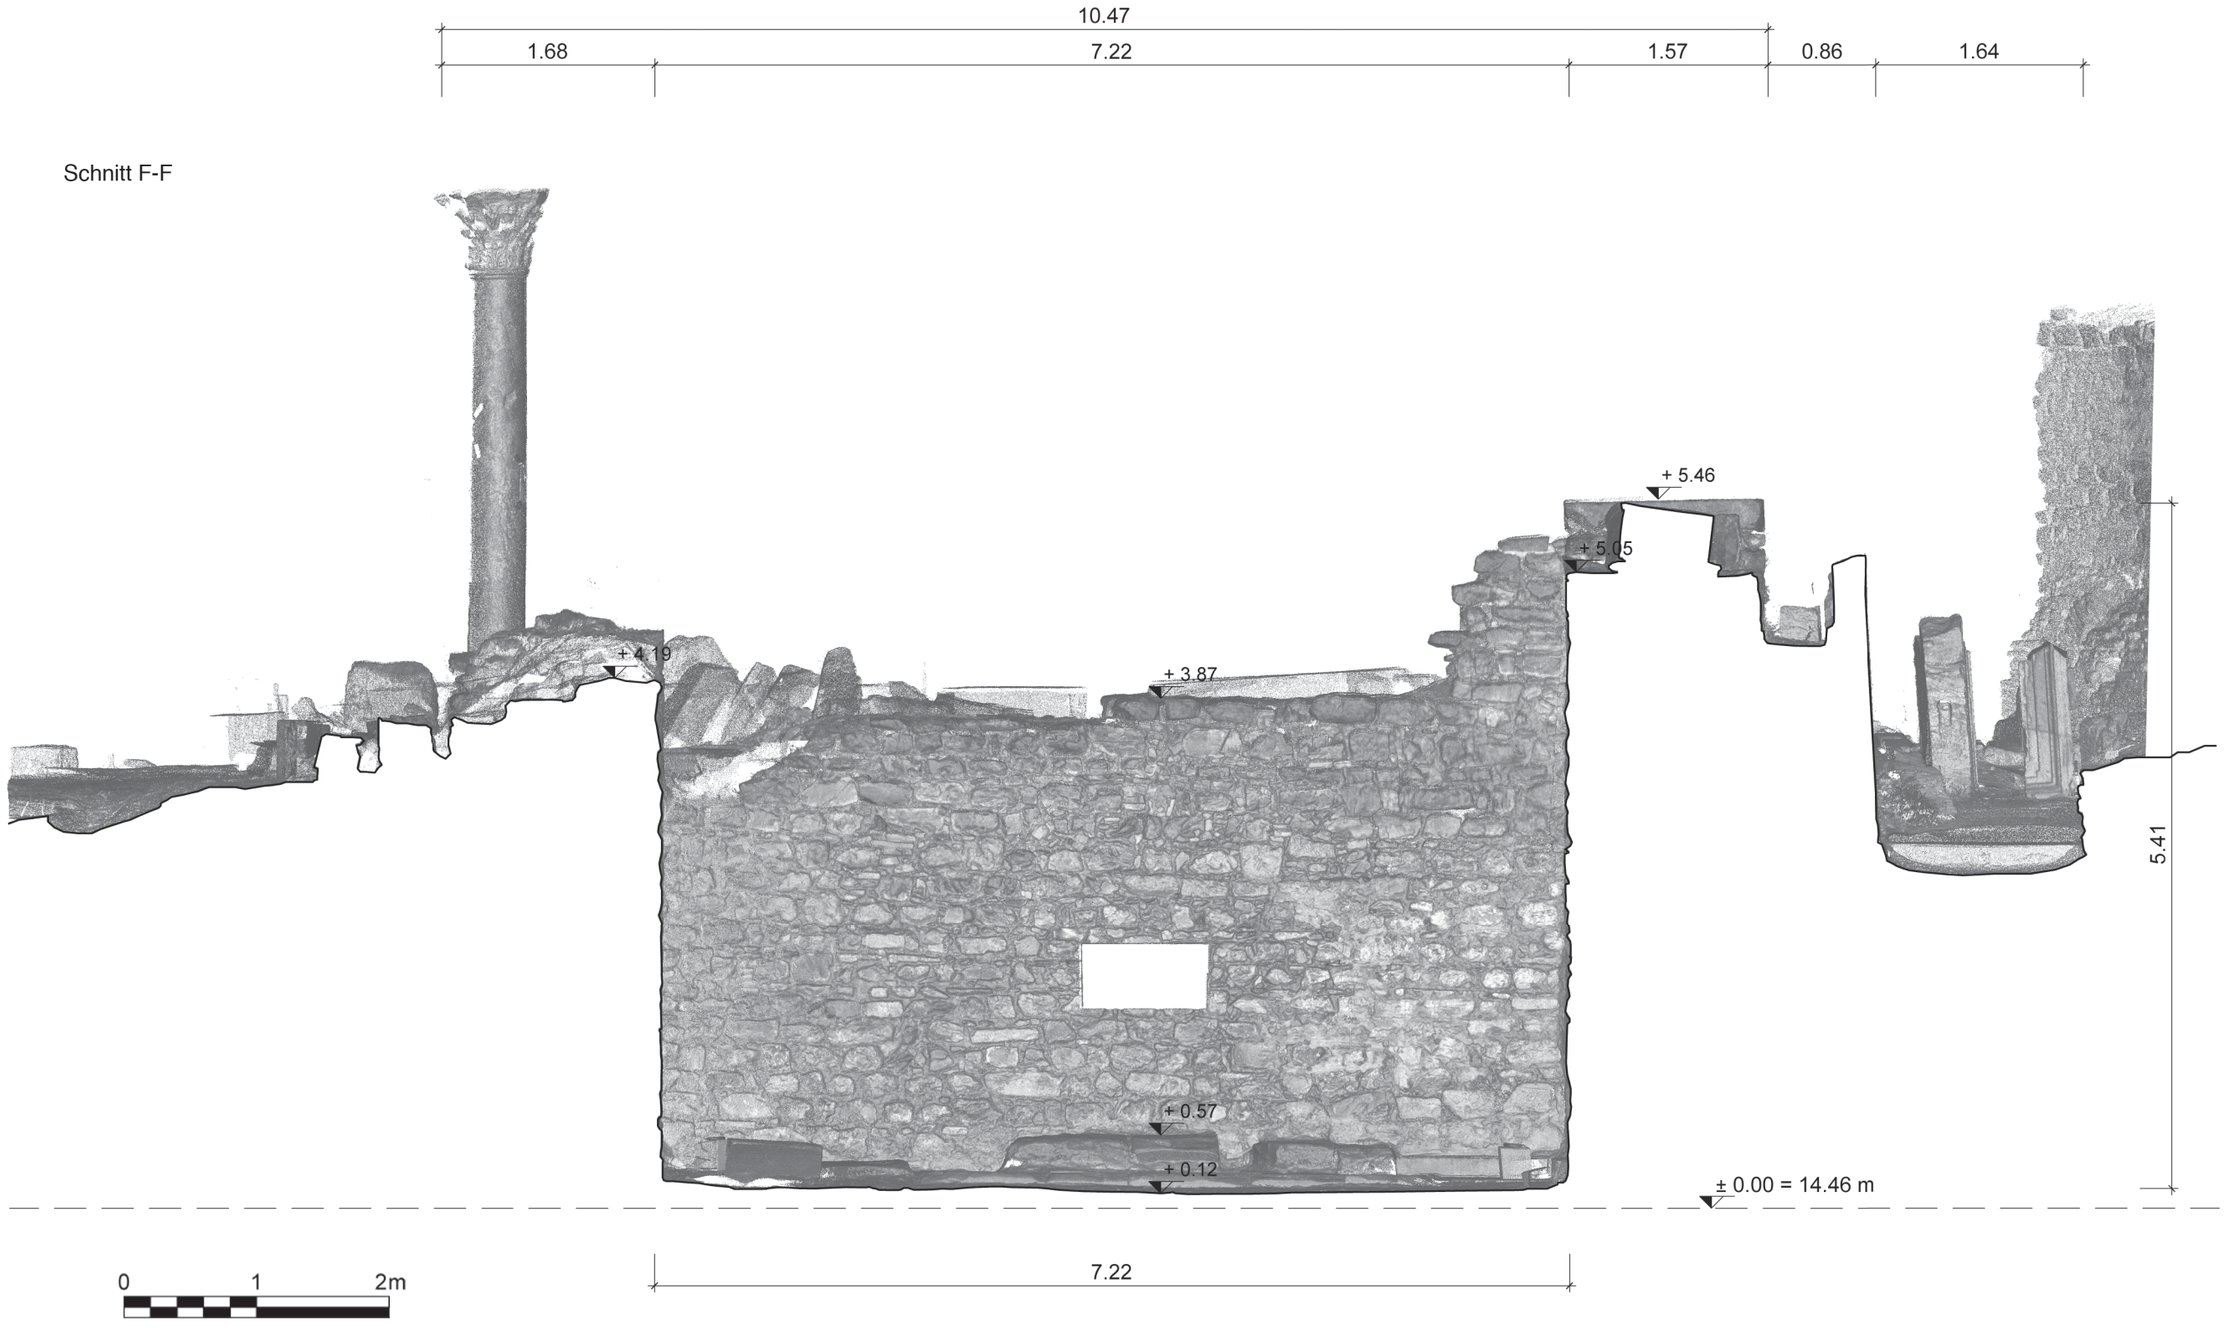

›Hadrianstempel‹, Schnitt F-F

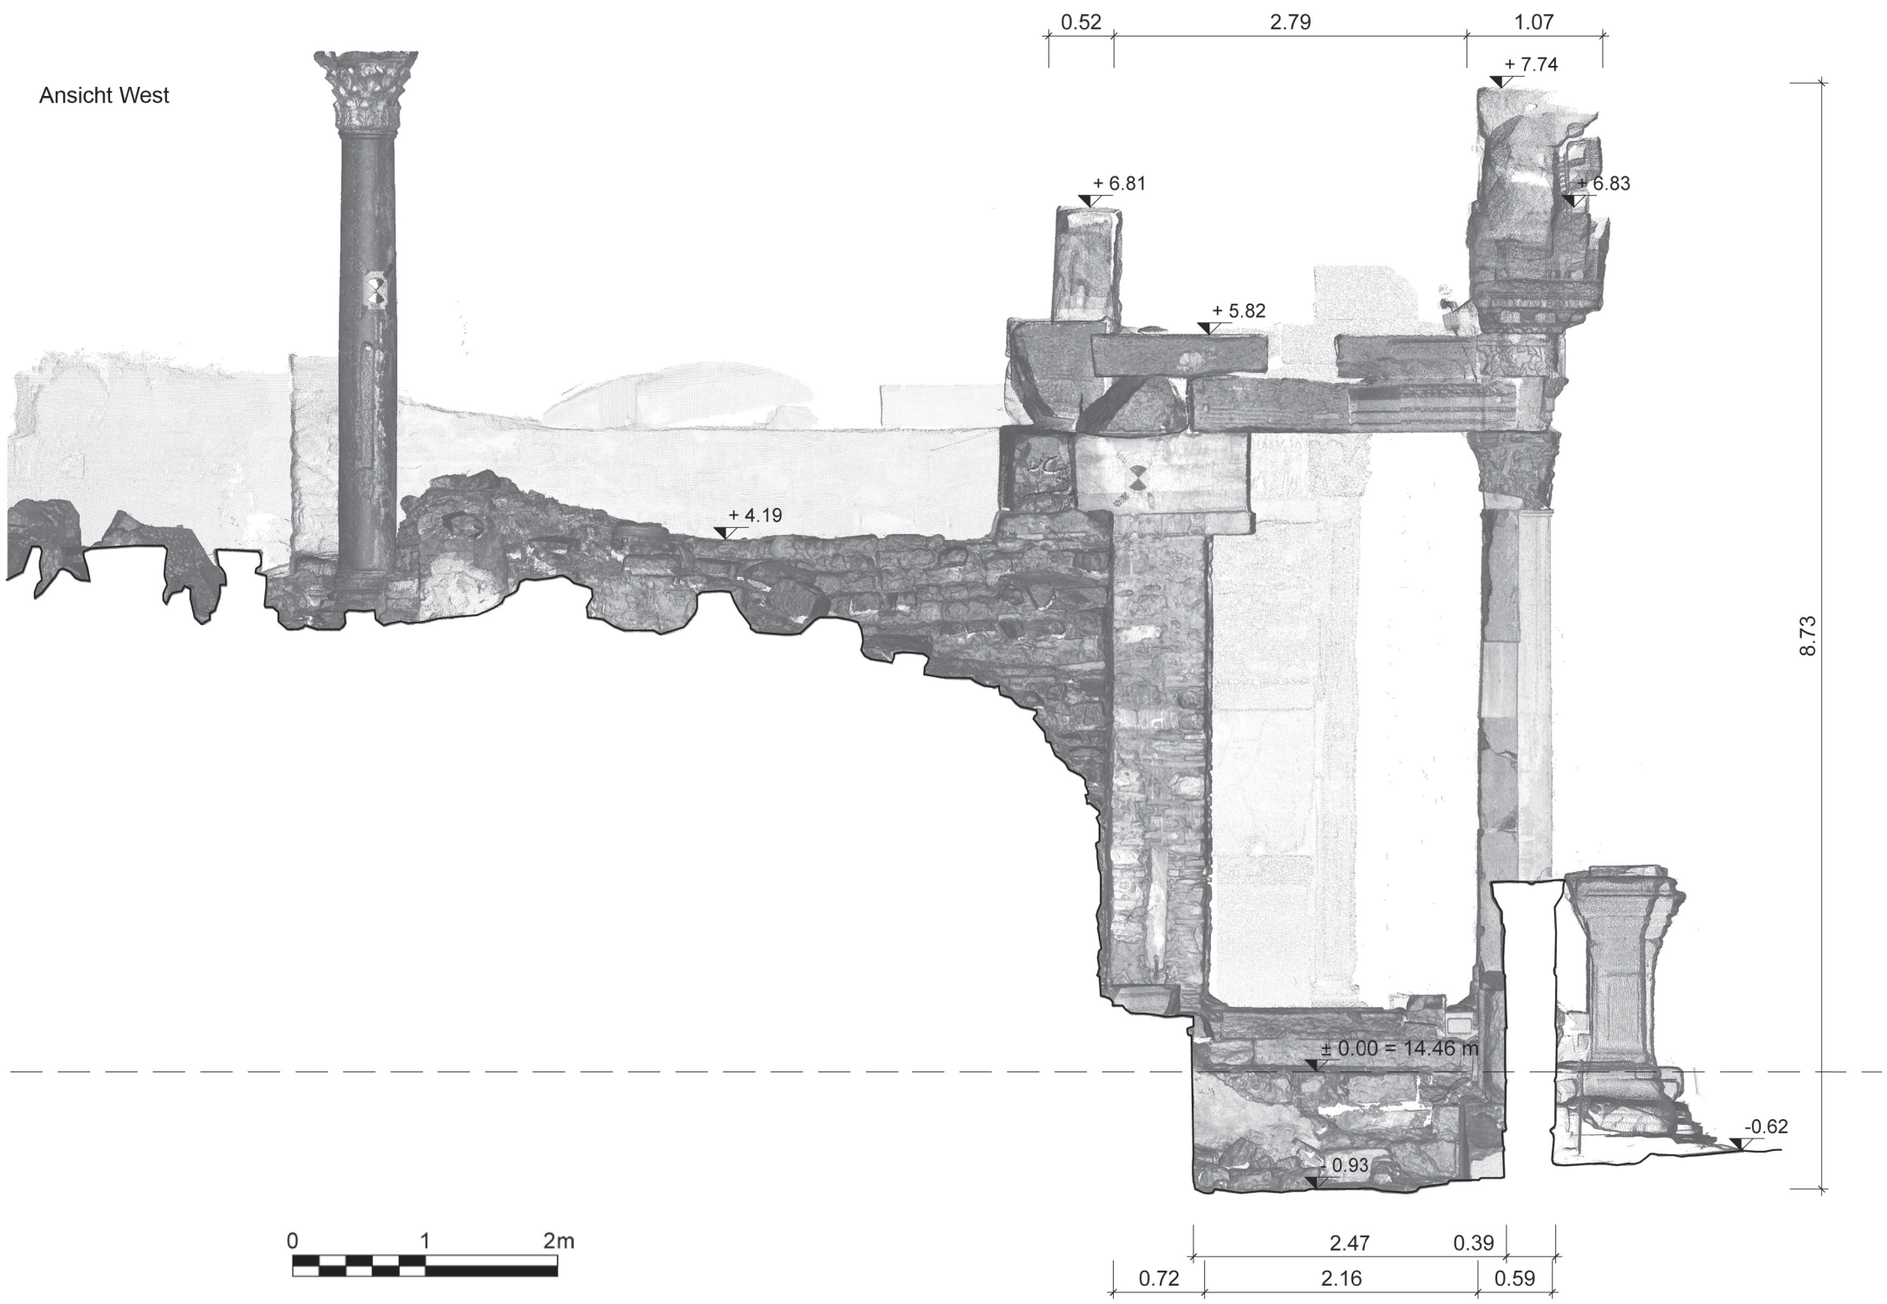

›Hadrianstempel‹, Ansicht West

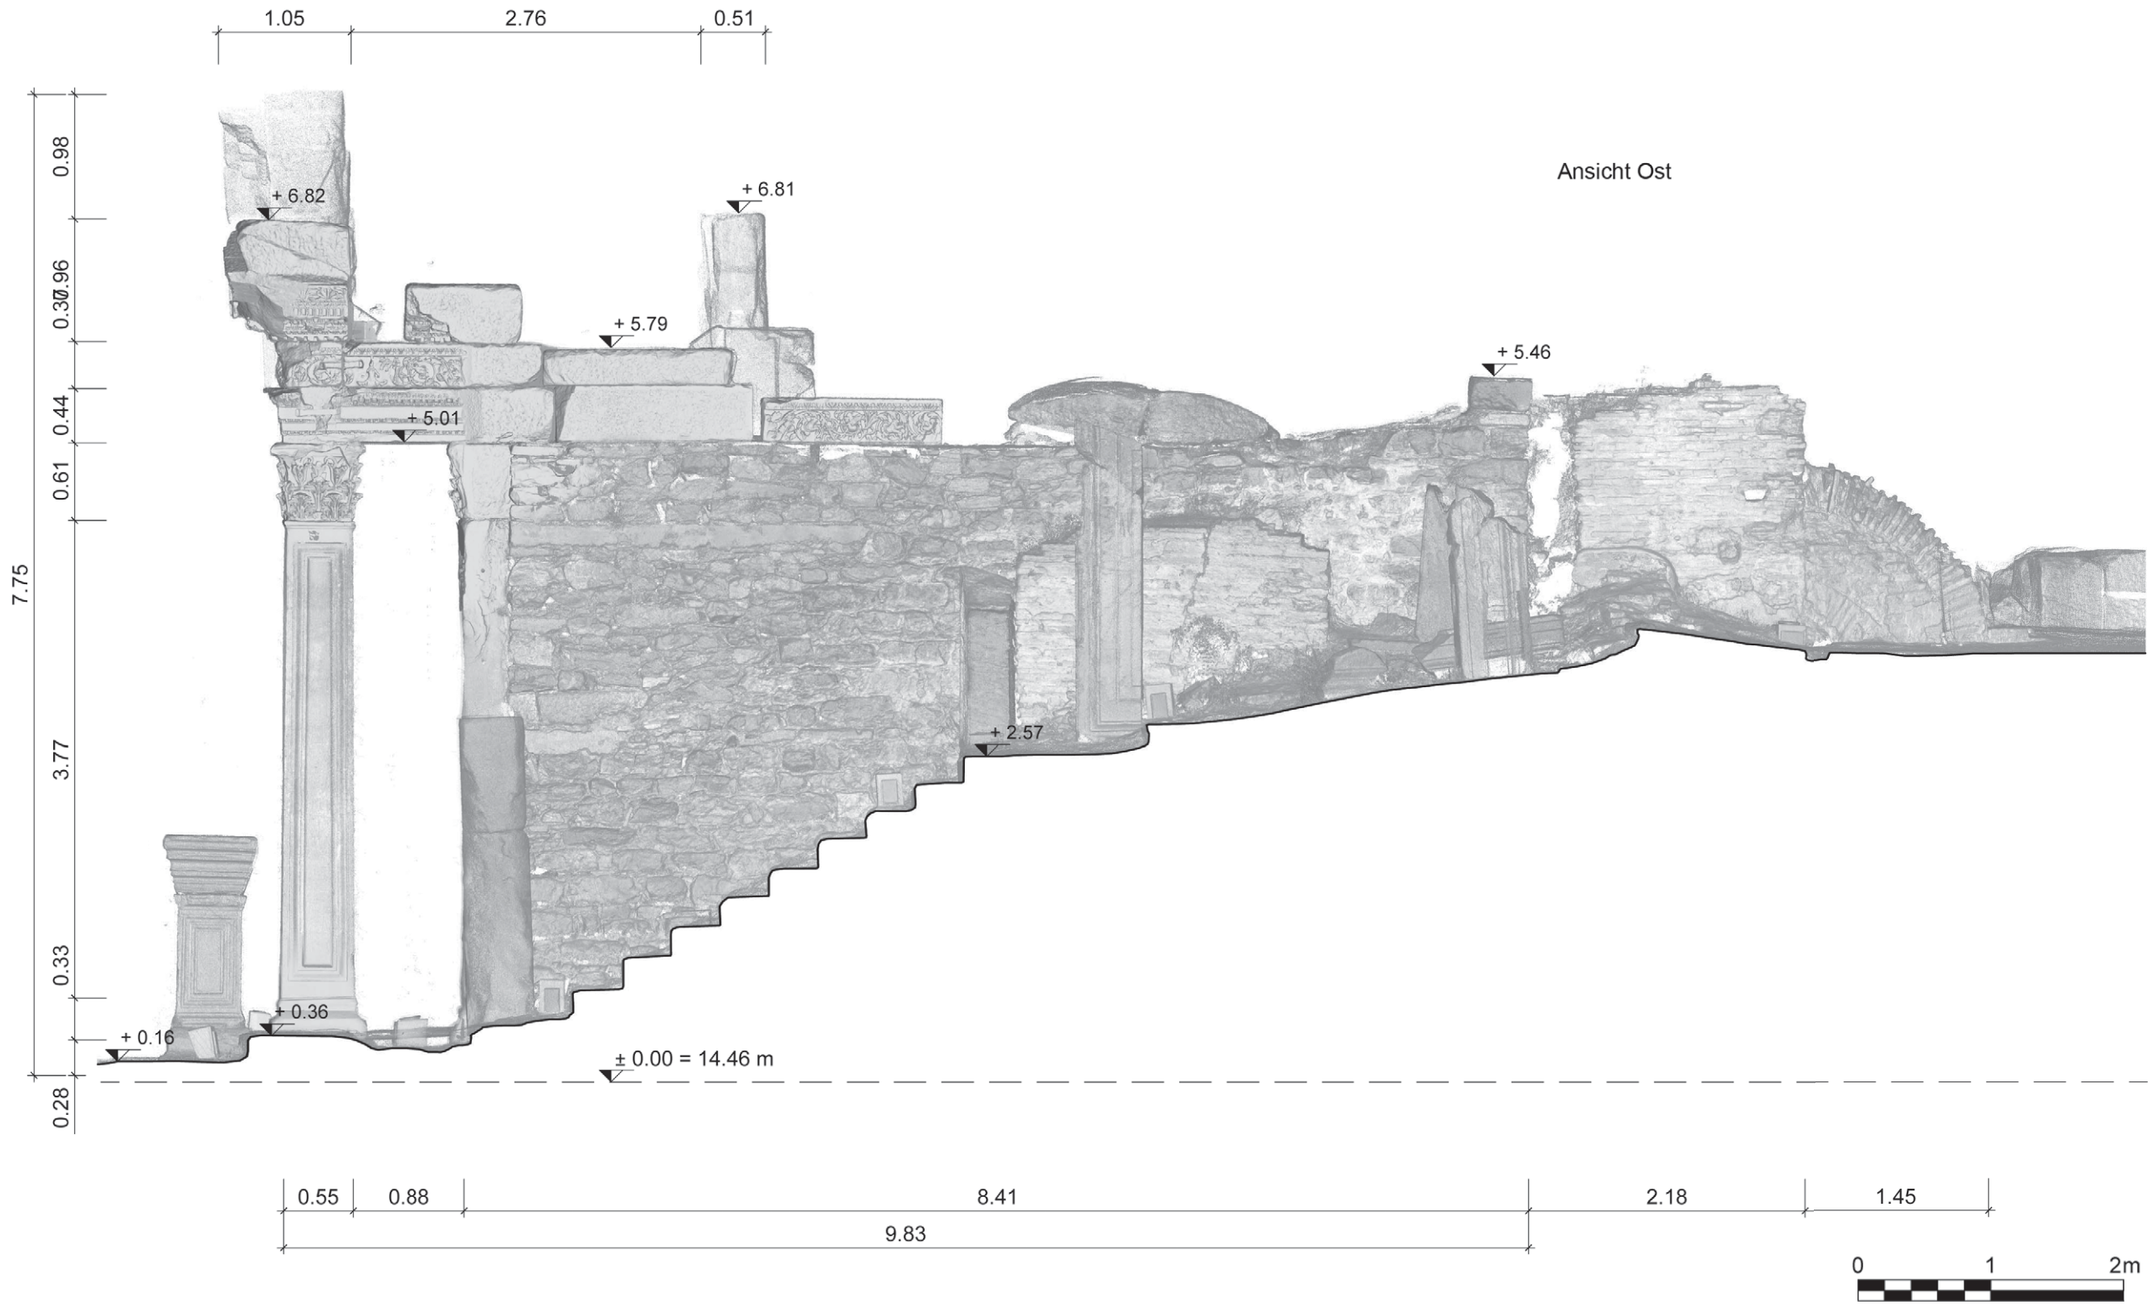

›Hadrianstempel‹, Ansicht Ost